



SEZIONE N. 61
 QT. PROGETTO: 301.782
 DIST.PROG.: 1500.000

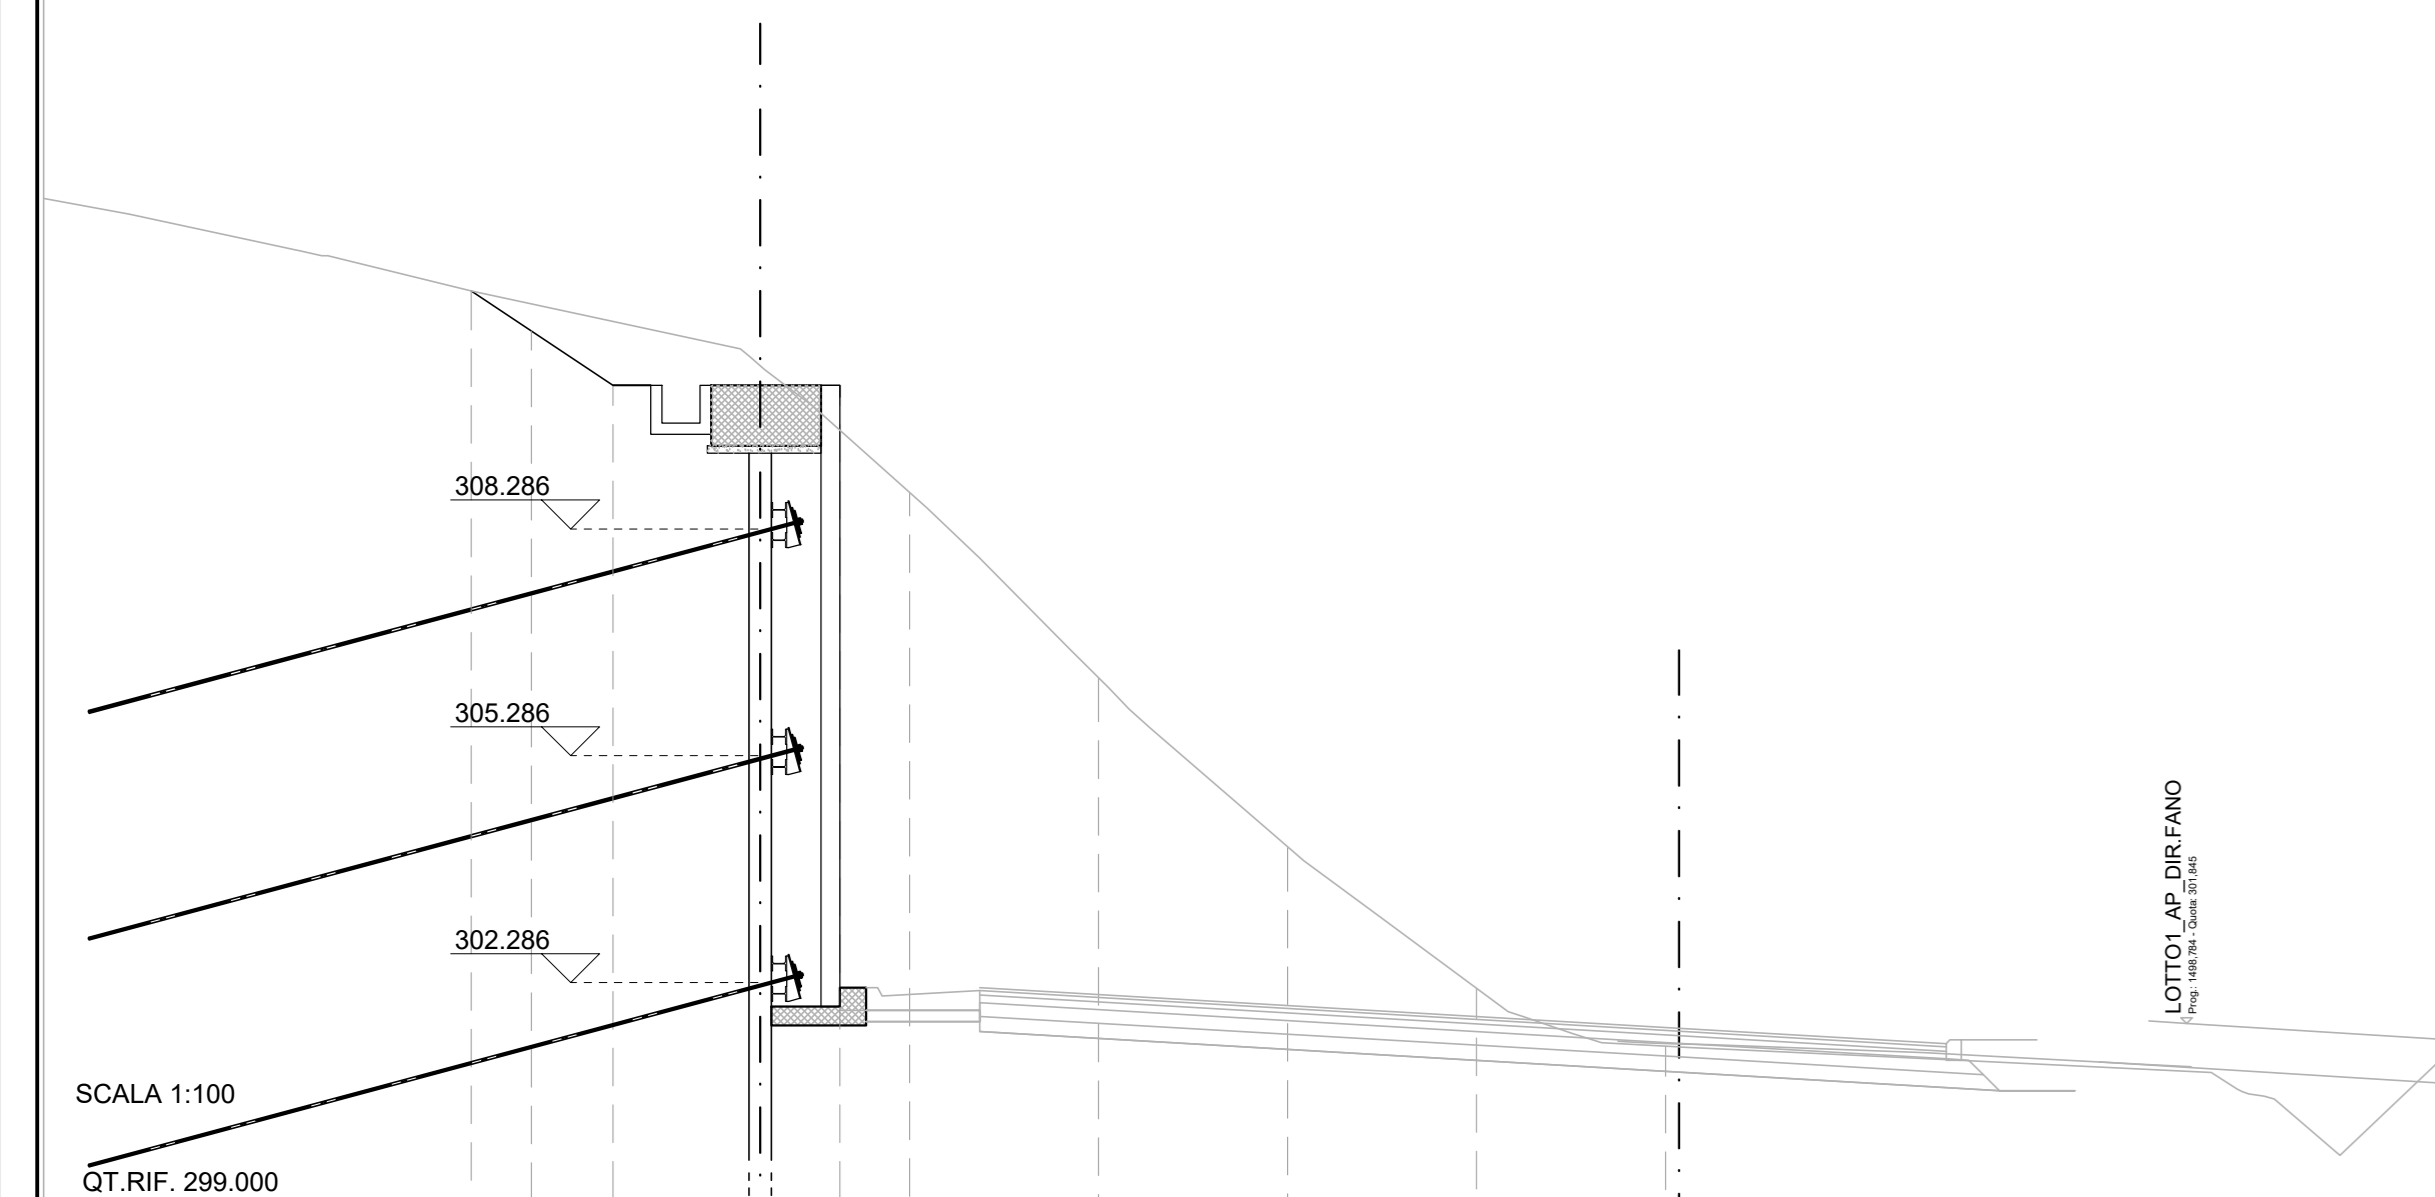


QUOTE TERRENO	311.583	308.868	306.418	304.185	302.308	301.545
DIST.PARZIALI TERRENO	5.00	2.50	2.50	2.50	2.50	
QT. CORDOLO PARATIA	311.535	310.286	310.286	310.286	310.286	
DIST.PARZIALI	1.650	1.050				

SEZIONE N. 62
 QT. PROGETTO: 302.816
 DIST.PROG.: 1525.000

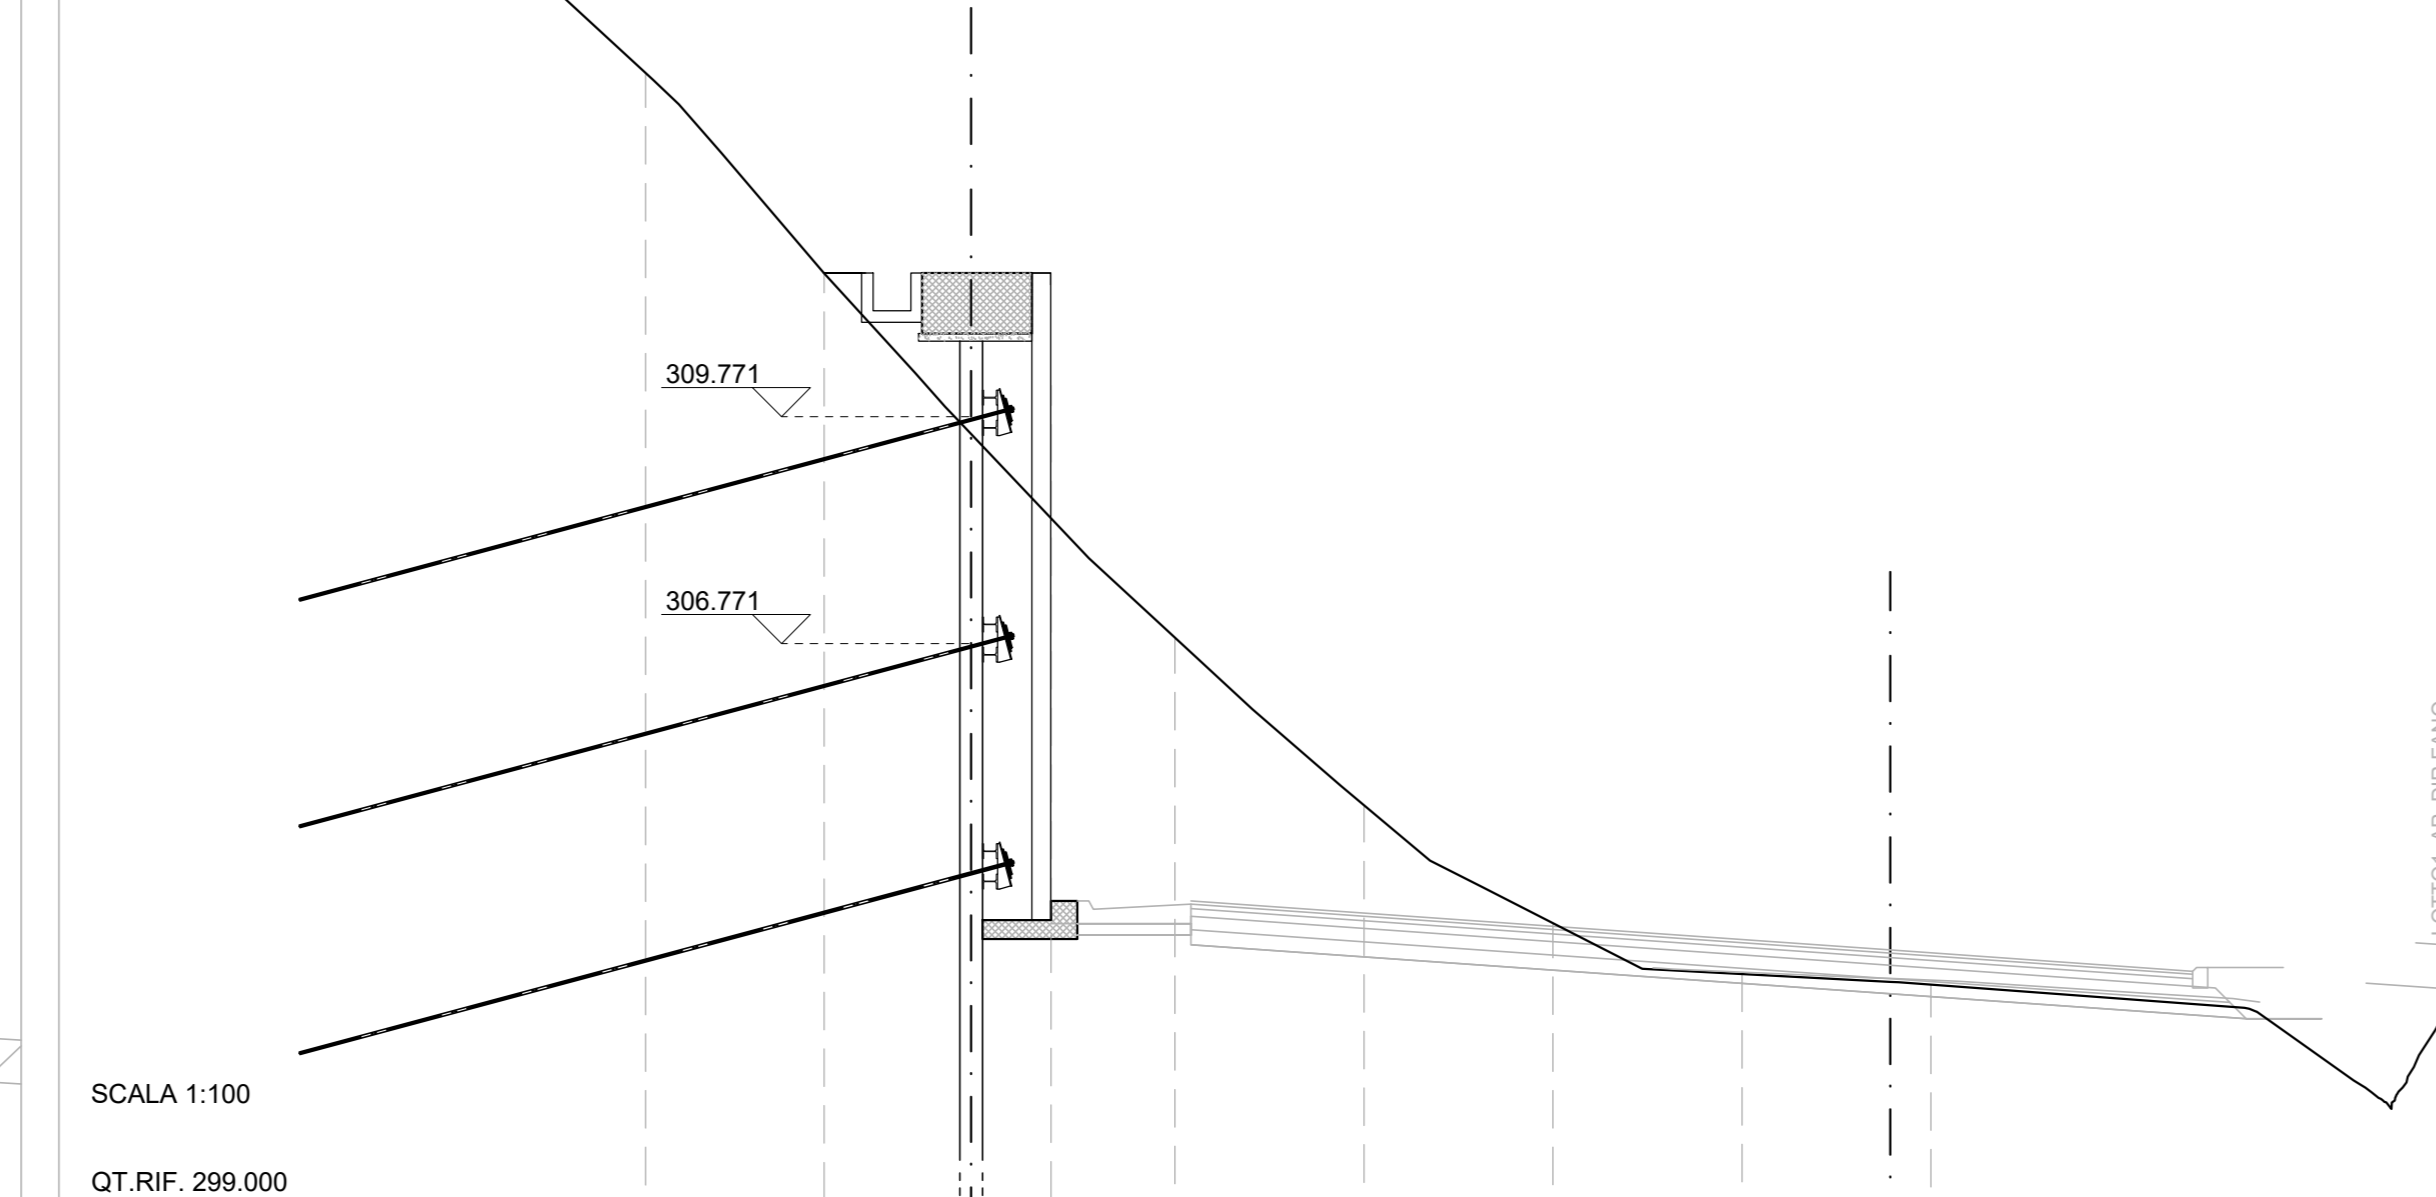


QUOTE TERRENO	314.418	306.847	304.734	303.171	302.829	301.545
DIST.PARZIALI TERRENO	7.00	2.50	2.50	2.50	2.50	
QT. CORDOLO PARATIA	311.771	311.771	311.771			
DIST.PARZIALI	1.650	1.050				

SEZIONE N. 63
 QT. PROGETTO: 303.850
 DIST.PROG.: 1550.000

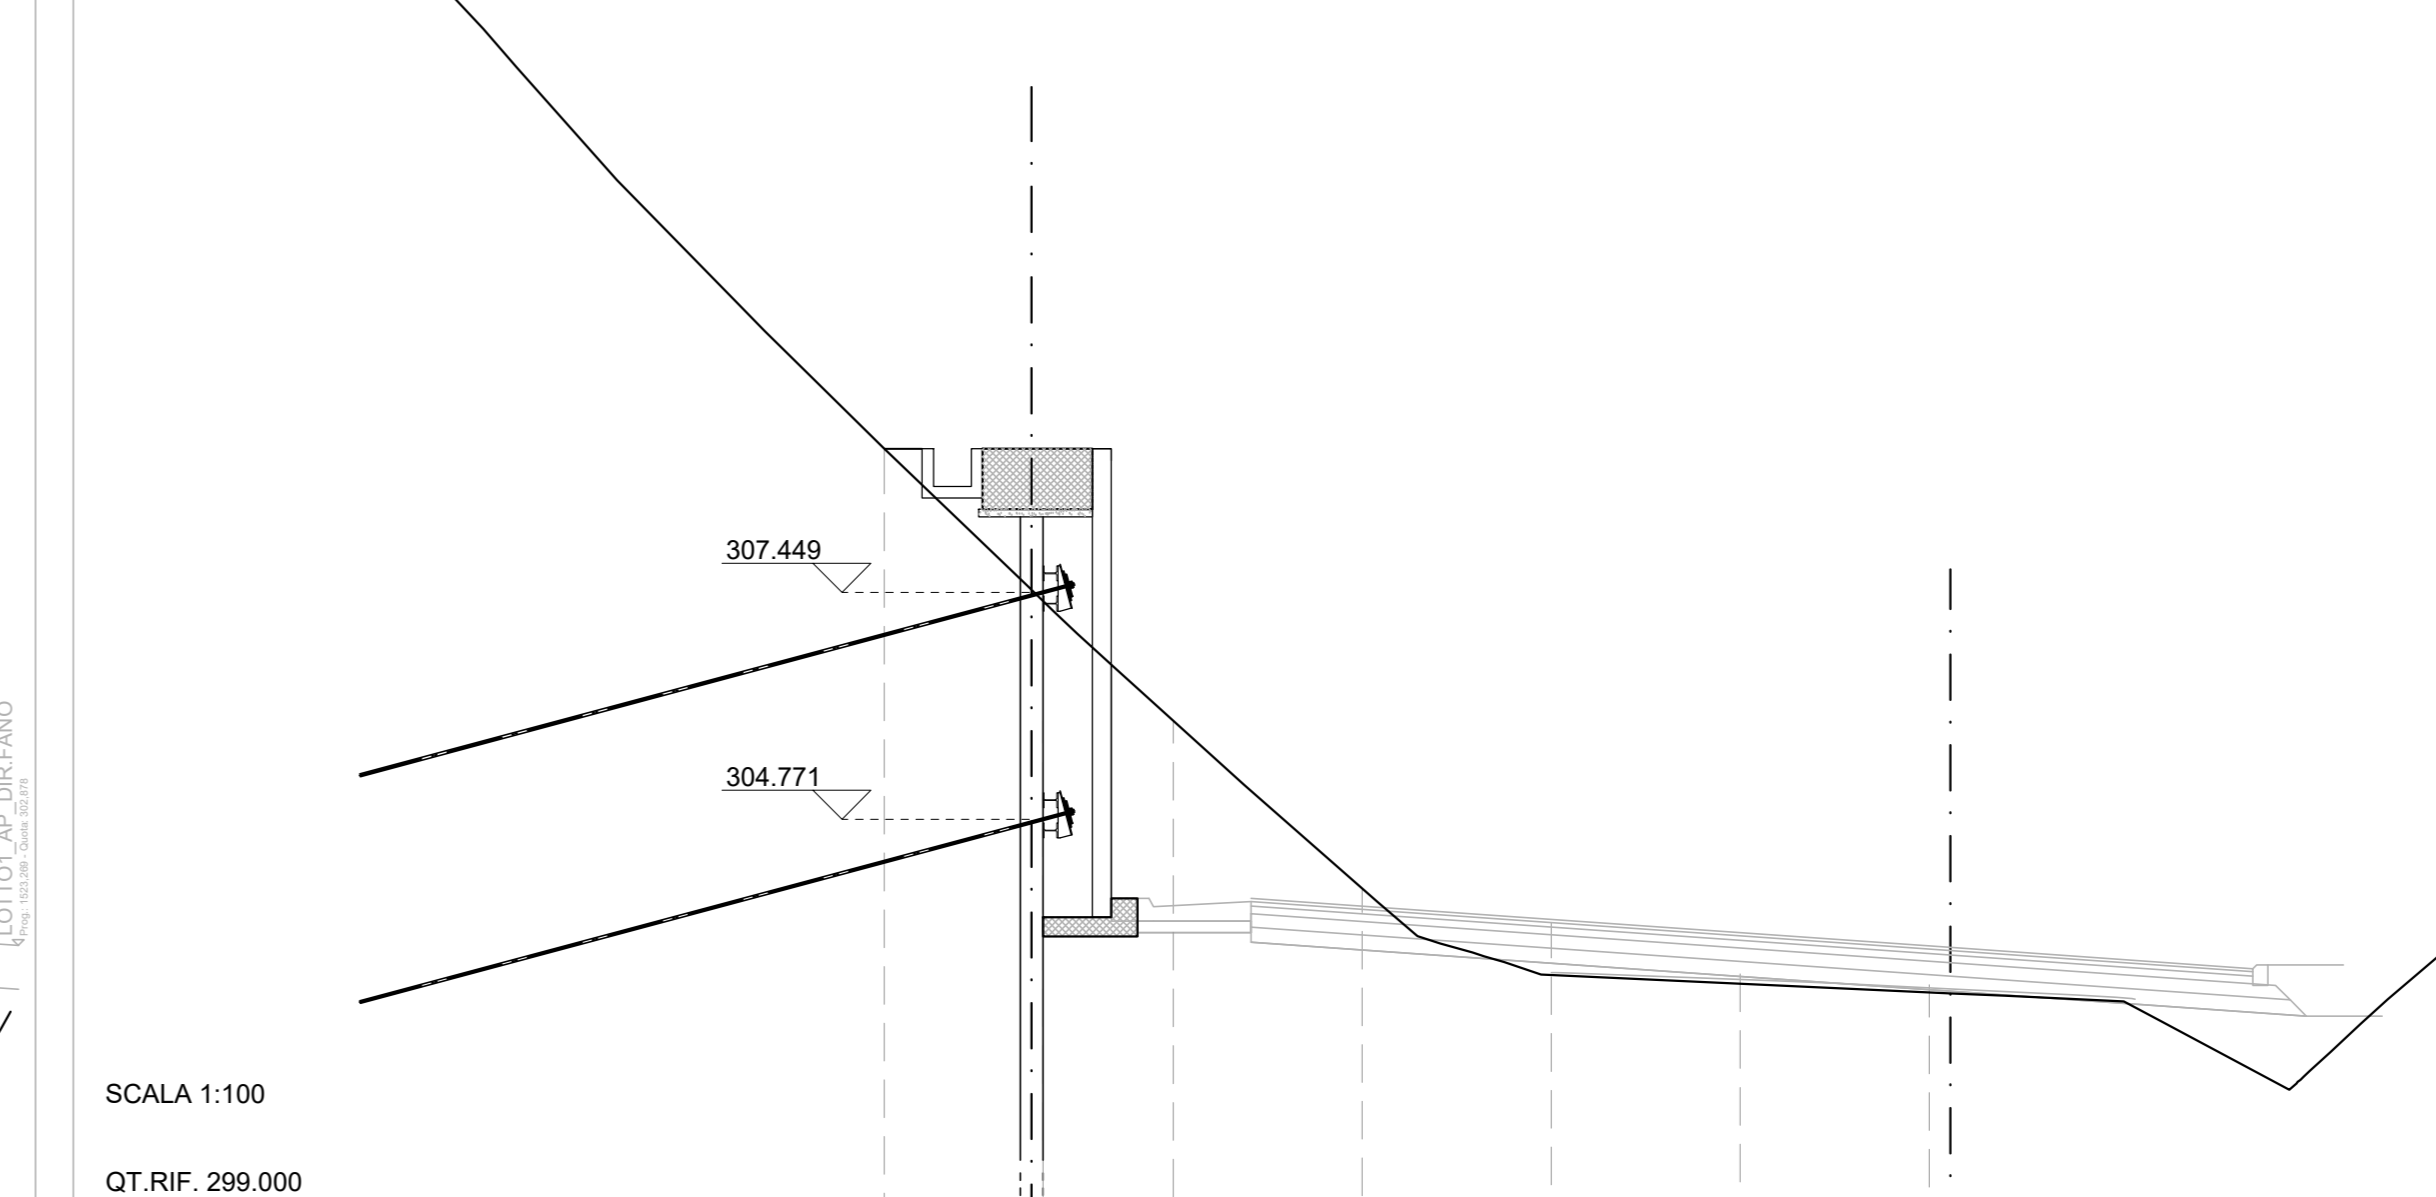


QUOTE TERRENO	308.847	304.734	303.171	302.525	301.545
DIST.PARZIALI TERRENO	2.50	2.50	2.50	2.50	
QT. CORDOLO PARATIA	308.449	308.449	308.449		
DIST.PARZIALI	1.650	1.050			

SEZIONE N. 64
 QT. PROGETTO: 304.884
 DIST.PROG.: 1575.000

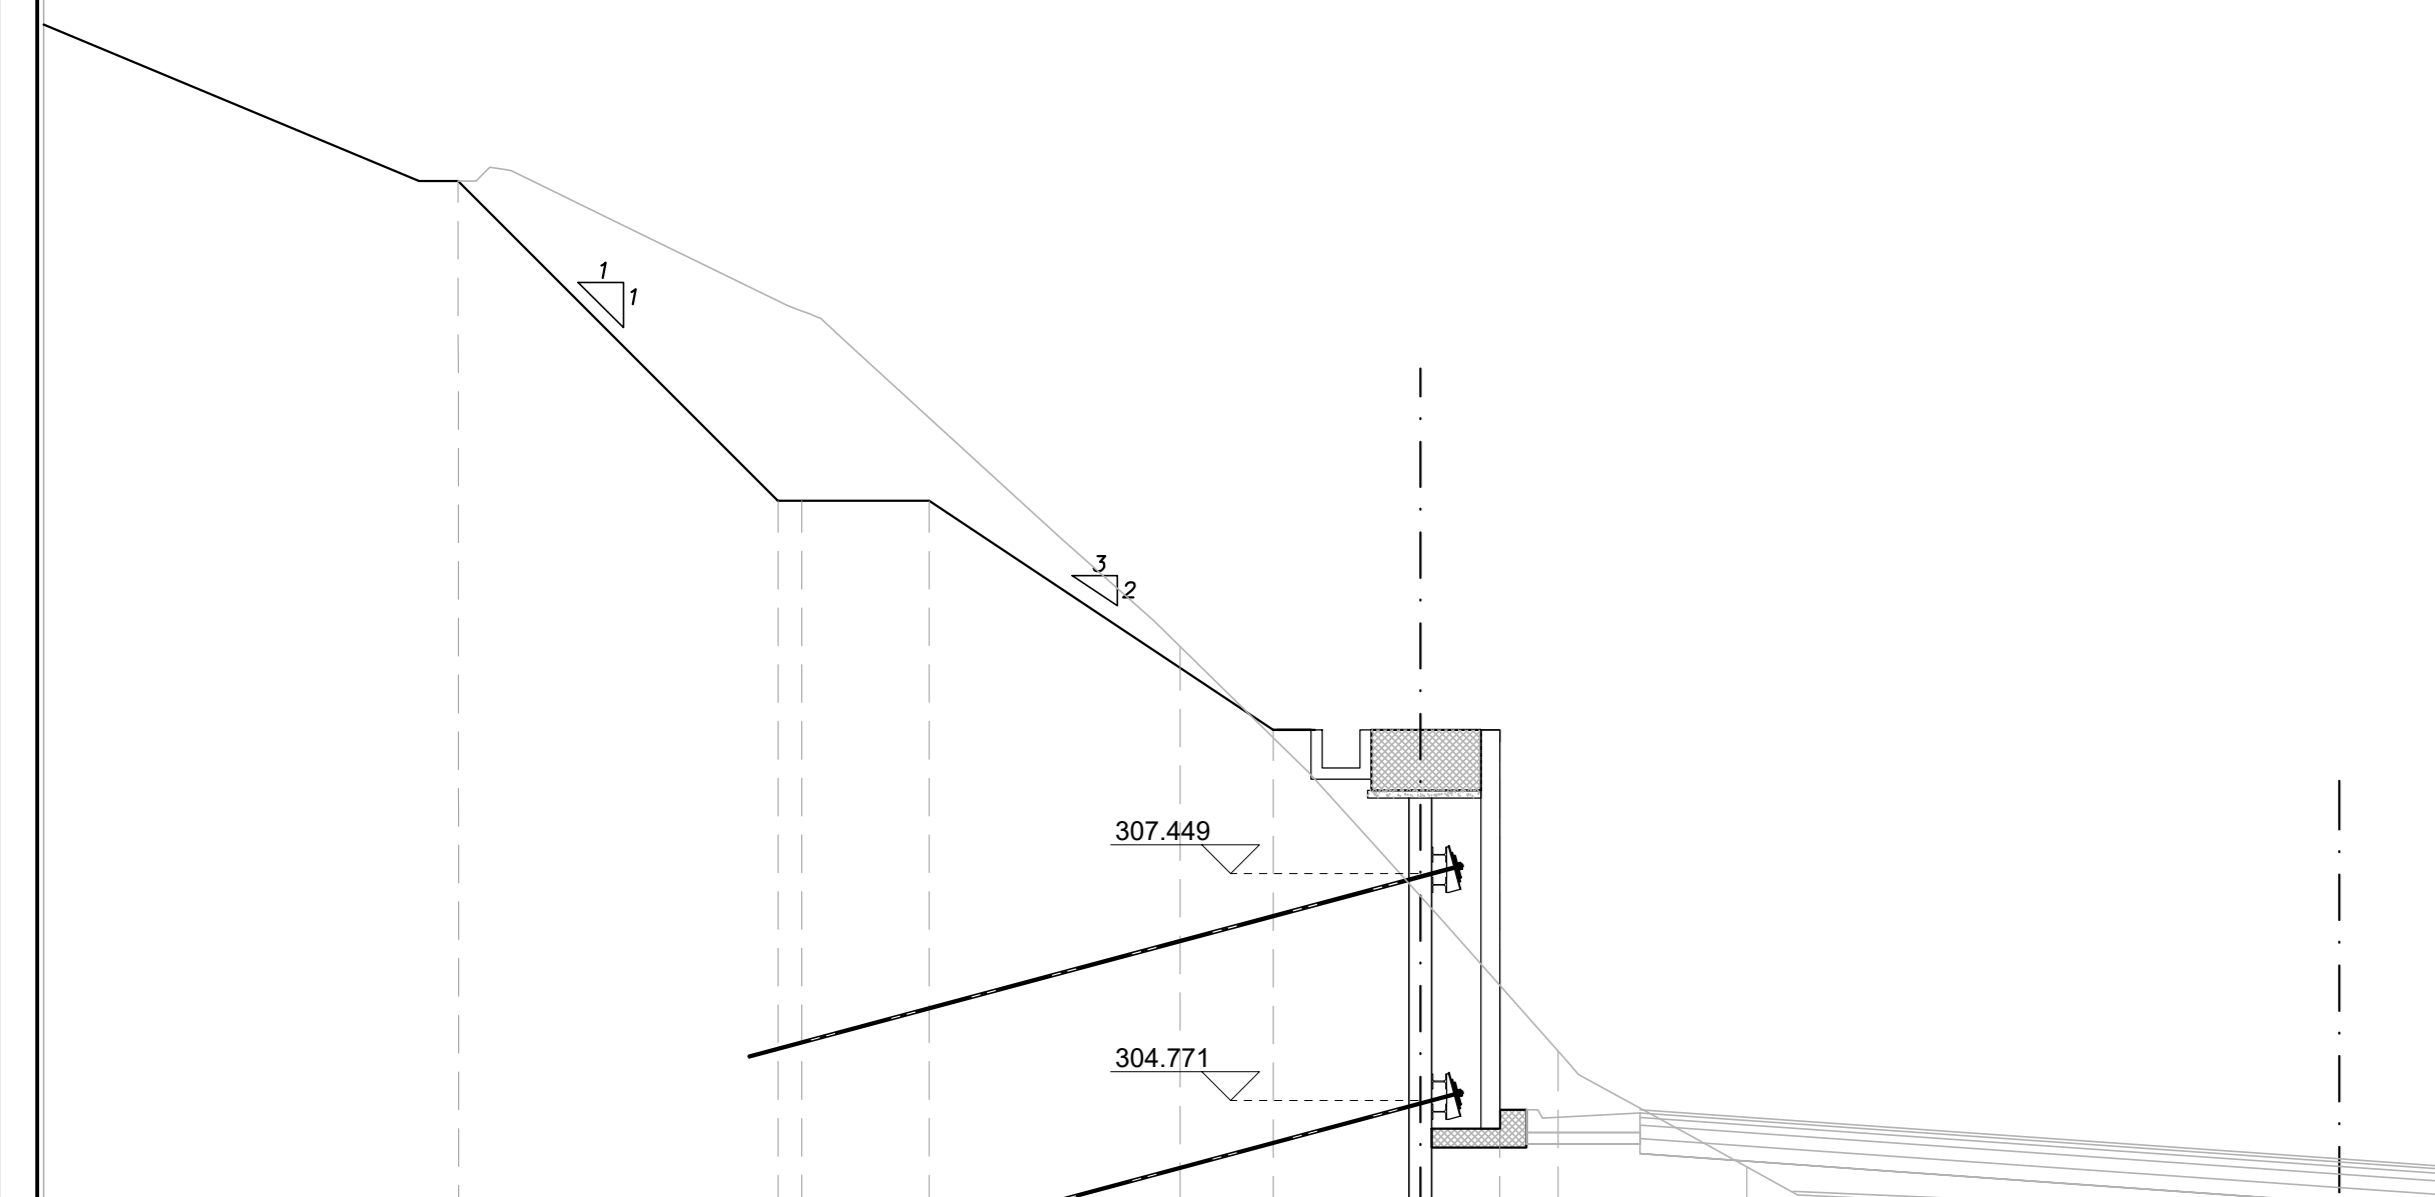


QUOTE TERRENO	313.589	311.626	308.308	304.777	304.319	304.147	304.021
DIST.PARZIALI TERRENO	5.00	5.00	2.50	2.50	2.50	2.50	
QT. CORDOLO PARATIA	312.817	310.557	310.557	310.557	310.557	310.557	
DIST.PARZIALI	4.22	2.00	4.630	1.650	1.050		

SEZIONE N. 65
 QT. PROGETTO: 305.918
 DIST.PROG.: 1600.000

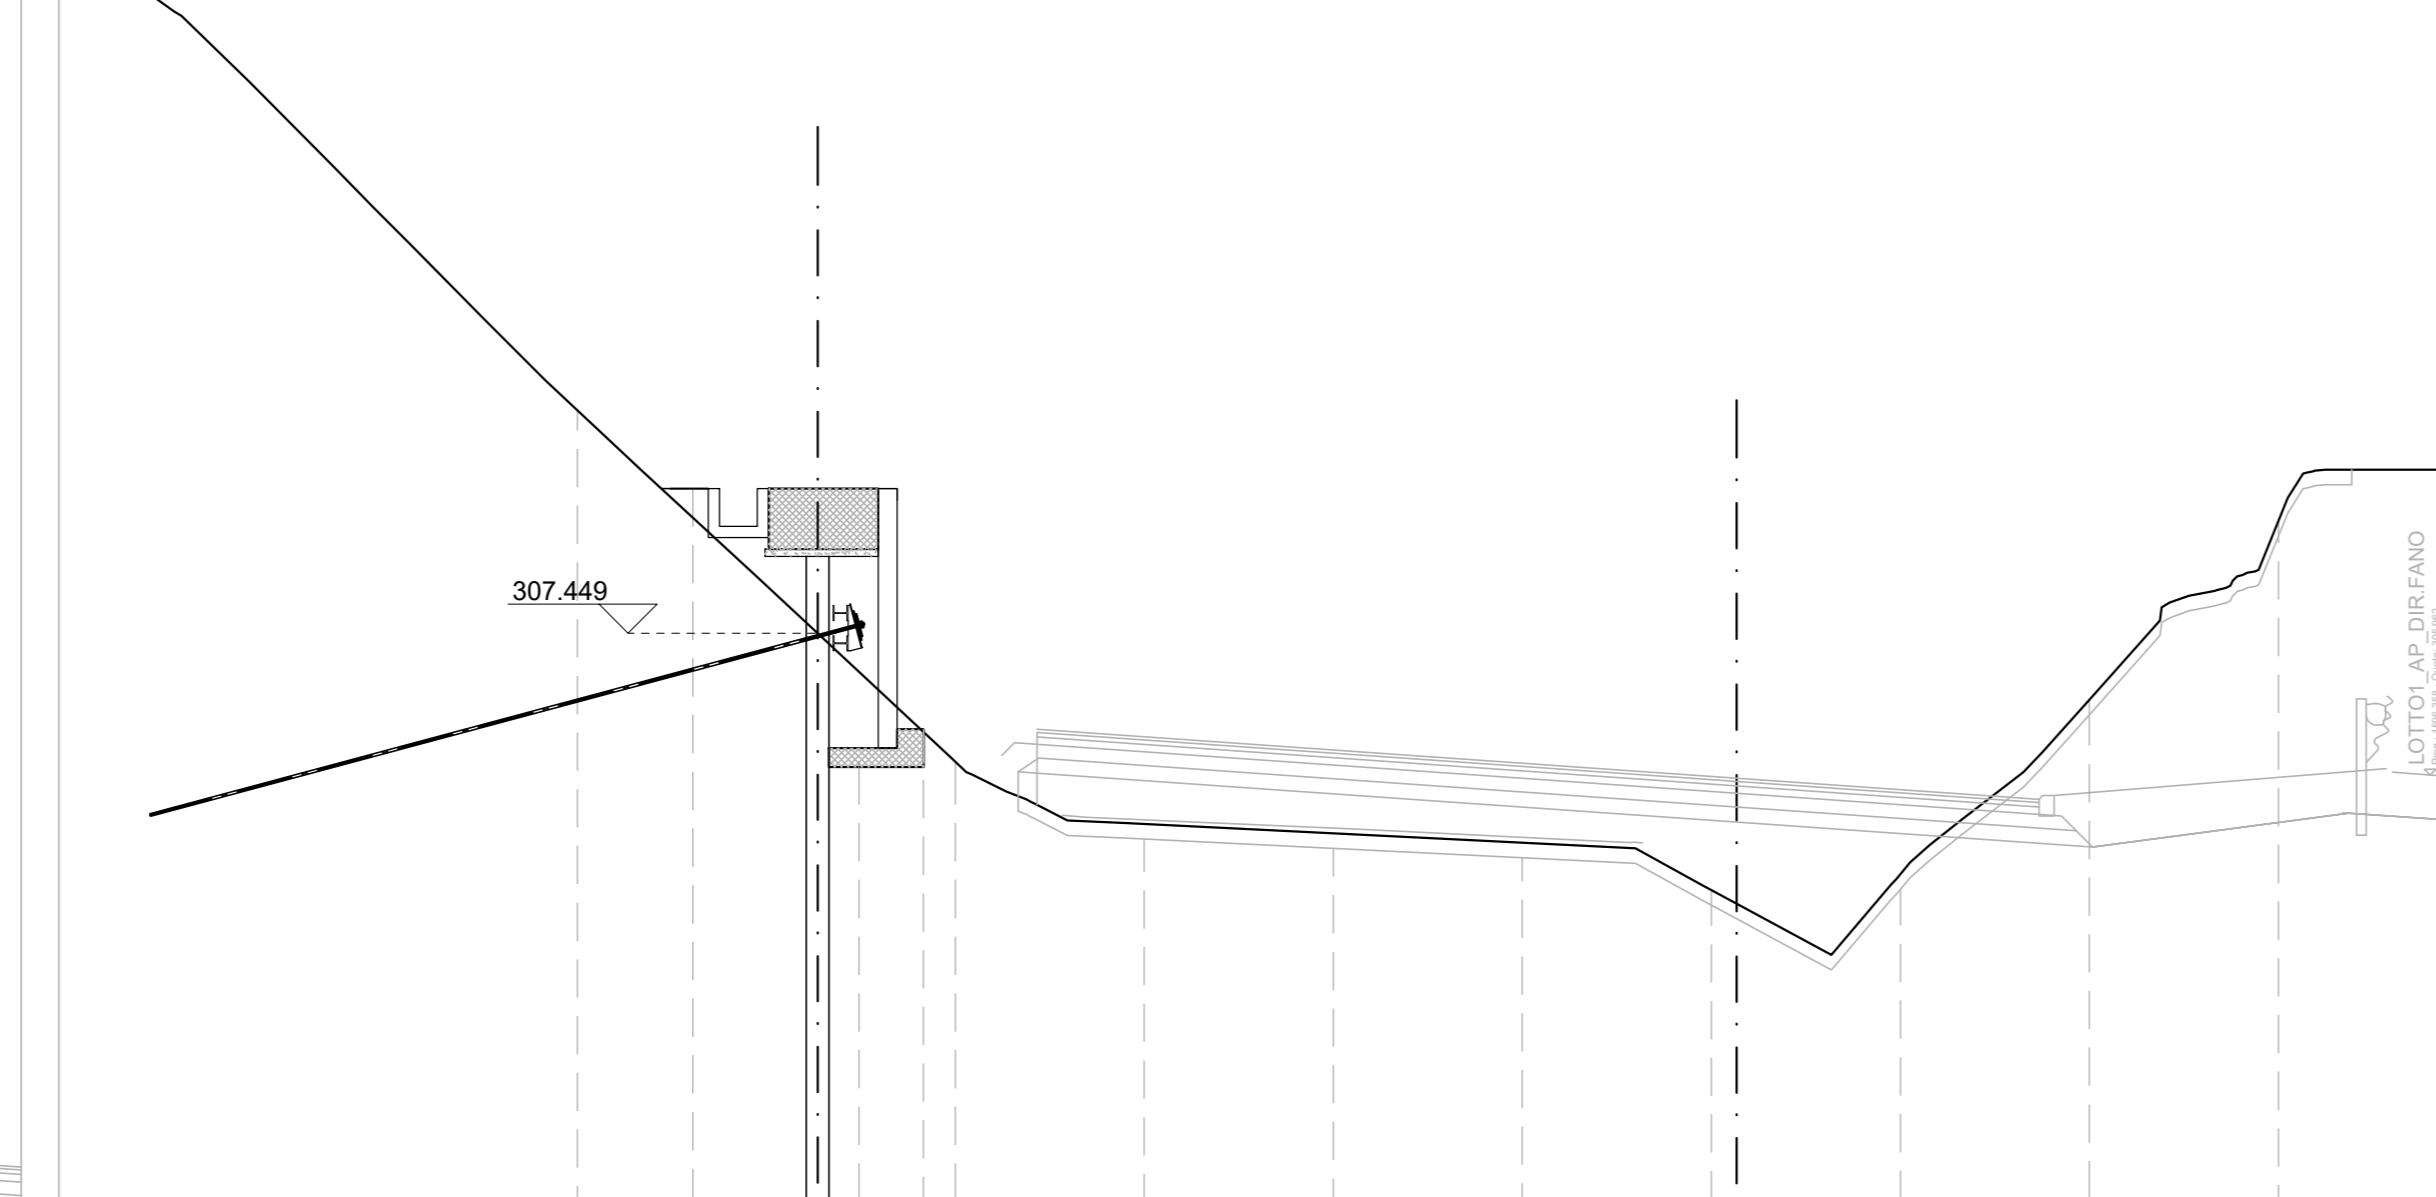

QUOTE TERRENO	310.788	308.140	305.114	304.890	304.866	304.237	304.449	308.754	309.118
DIST.PARZIALI TERRENO	5.00	2.50	2.50	2.50	2.50	2.50	2.50	2.50	
QT. CORDOLO PARATIA	310.557	310.557	310.557						
DIST.PARZIALI	1.650	1.050							

SEZIONE N. 66
 QT. PROGETTO: 306.952
 DIST.PROG.: 1625.000

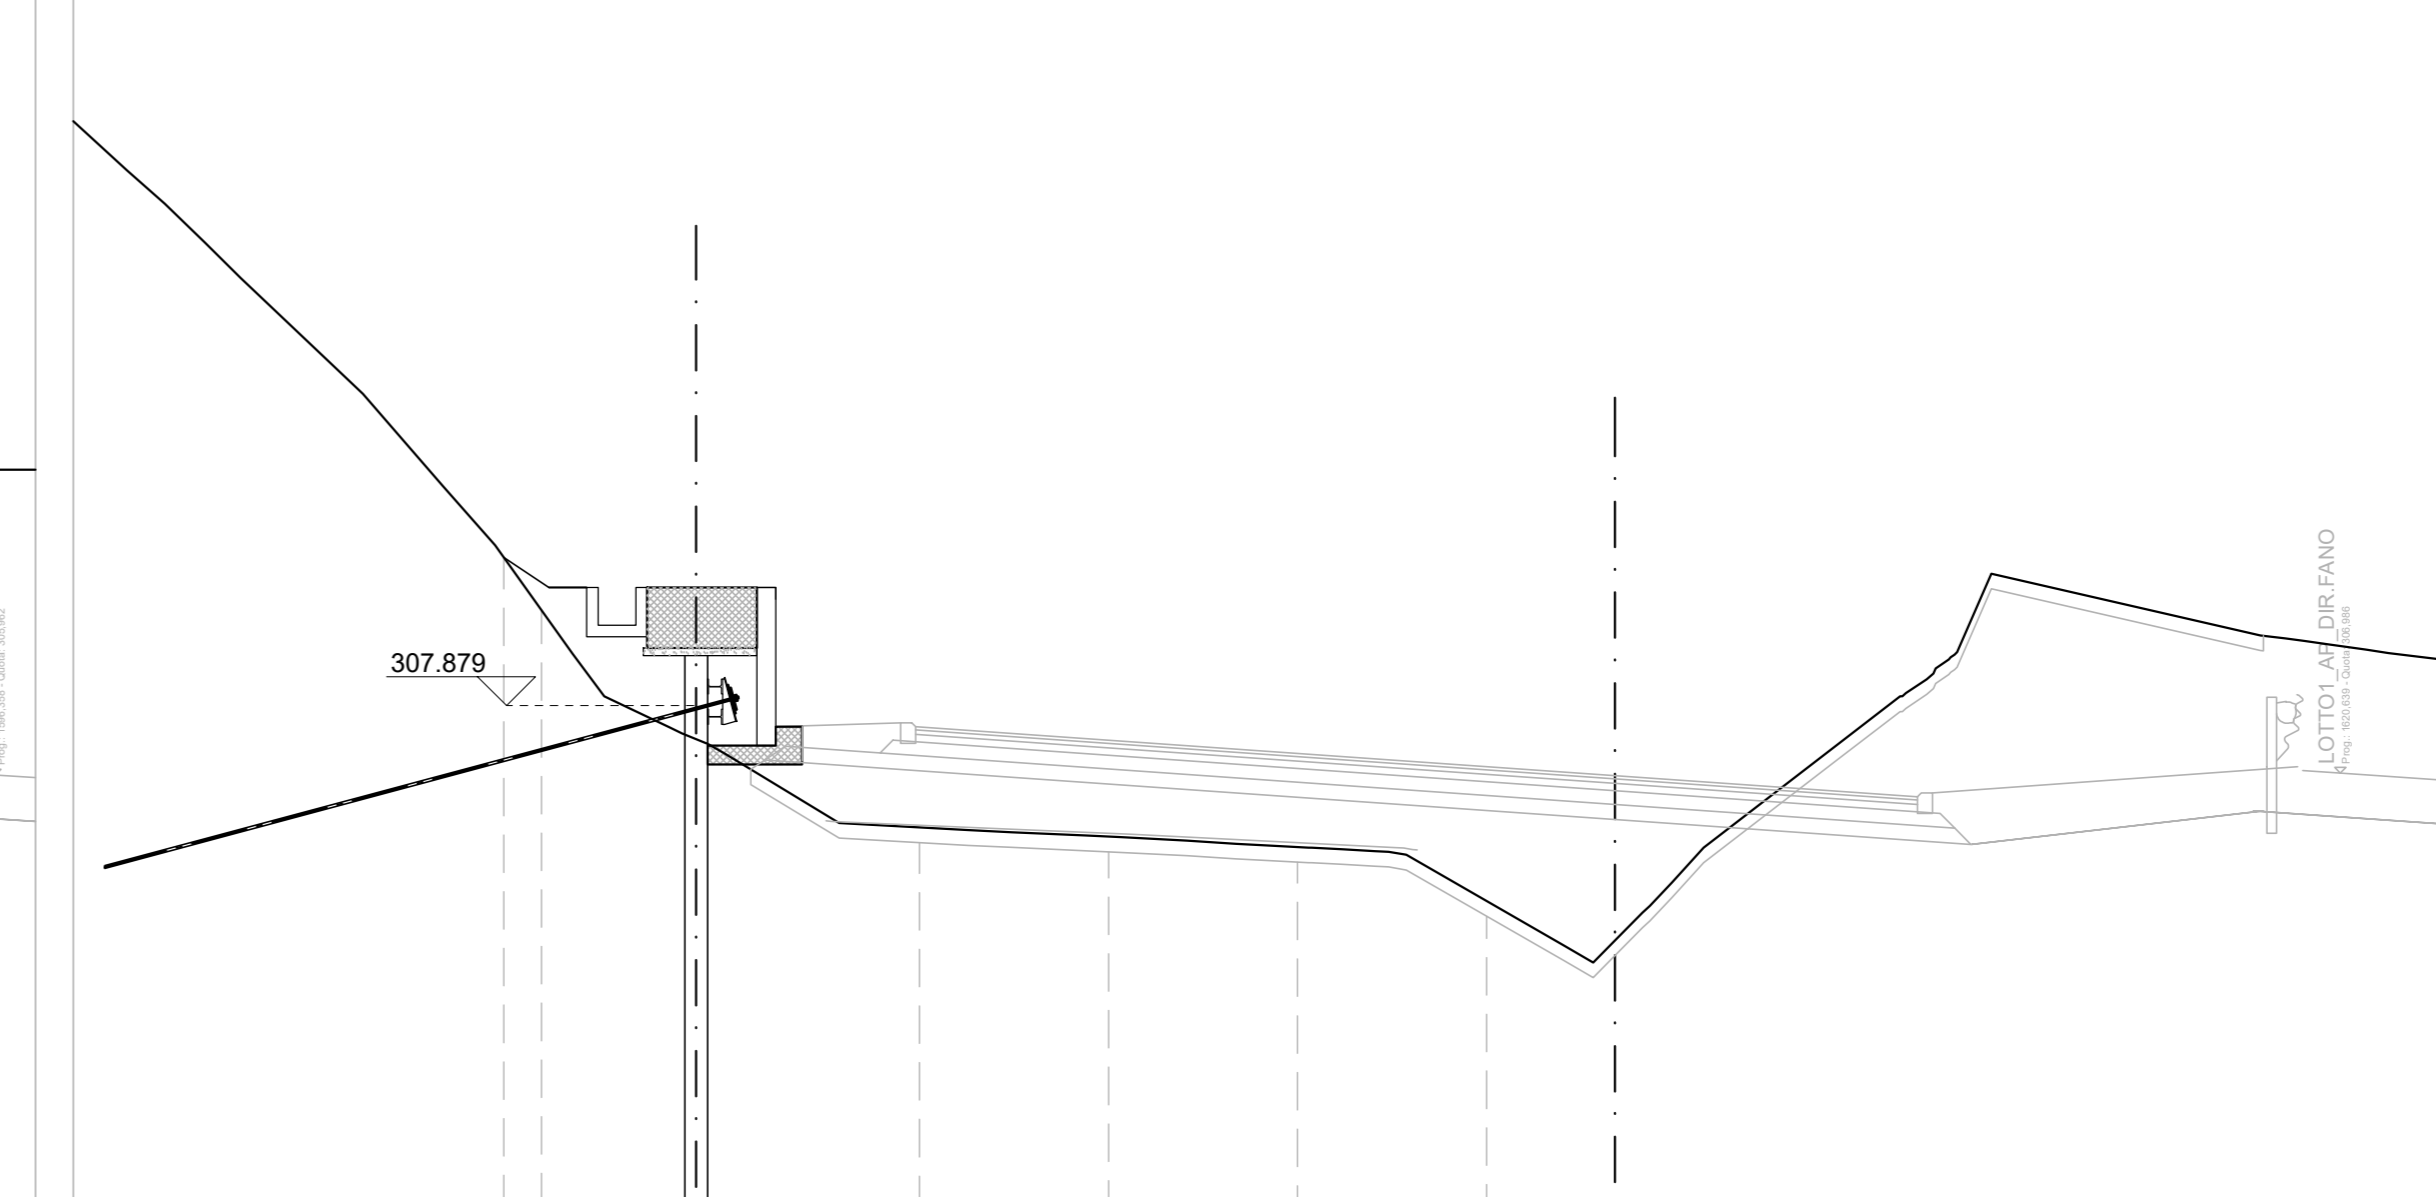

QUOTE TERRENO	308.066	305.066	305.945	305.808	305.084
DIST.PARZIALI TERRENO	2.50	2.50	2.50		
QT. CORDOLO PARATIA	308.879	308.879	308.879	308.879	
DIST.PARZIALI	1.650	1.050			

Sanas
 GRUPPO FS ITALIANE
 Direzione Progettazione e Realizzazione Lavori

E78 GROSSETO - FANO
 Tratto Nodo di Arezzo - Selci - Lama (E45)
 Adeguamento a quattro corsie del tratto
 San Zeno - Arezzo - Palazzo del Pero, 1° lotto

PROGETTO DEFINITIVO | FI 508

ANAS - DIREZIONE PROGETTAZIONE E REALIZZAZIONE LAVORI

IL GEOLOGO Dott. Geol. Roberto Salucci Ordine dei geologi della Regione Lazio n. 633	1 PROGETTISTI SPECIALISTICI Ing. Ambrogio Signorini Ordine Ingegneri Provincia di Roma n. A35111	PROGETTAZIONE ATI: (Mandatario) GPI INGEGNERIA GESTIONE PROGETTI INGEGNERIA s.r.l. (Mandatario)
COORDINATORE PER LA SICUREZZA IN FASE DI PROGETTAZIONE Arch. Santo Salvatore Vermiglio Ordine Architetti Provincia di Reggio Calabria n. 1370	Ing. Moreno Parfili Ordine Ingegneri Provincia di Perugia n. 03659	(Mandatario) cooprogetti engeko S.p.A. (Mandatario)
VISTO: IL RESP. DEL PROCEDIMENTO Ing. Francesco Piani	Ing. Matteo Borzetti Ordine Ingegneri Provincia di Pordenone n. 1202	IL PROGETTISTA RESPONSABILE DELL'INTEGRAZIONE E DELLA SOSTITUZIONE SPECIALISTICHE (DPR/207/10 ART 15 COMMA 2) Dott. Ing. GIORGIO GUIDUCCI
VISTO: IL RESP. DEL PROGETTO Arch. Pinaff. Marco Calzavara	Ing. Giuseppe Pesto Ordine Ingegneri Provincia di Roma n. 20629	

OPERE D'ARTE MINORI - OPERE DI SOSTEGNO

OS07 DIR. GROSSETO
SEZIONI 2/2

CODICE PROGETTO	NOME FILE	REVISIONE	SCALA
PROGETTO D P F I 5 0 8 D 2 3	P010507STRS202_B	B	1:100
ELAB. D P I 0 5 0 7 S T R S Z 0 2			

REV.	DESCRIZIONE	DATA	REDATTO	VERIFICATO	APPROVATO
D					
C					
B	Revisione a seguito istruttoria n°U. 0018028-09-01-2024	Gennaio '24	Risso	Bordugo	Guiducci
A	Emissione	Agosto '23	Risso	Bordugo	Guiducci