PROFILO LONGITUDINALE MURO OS08

SCALA 1:200

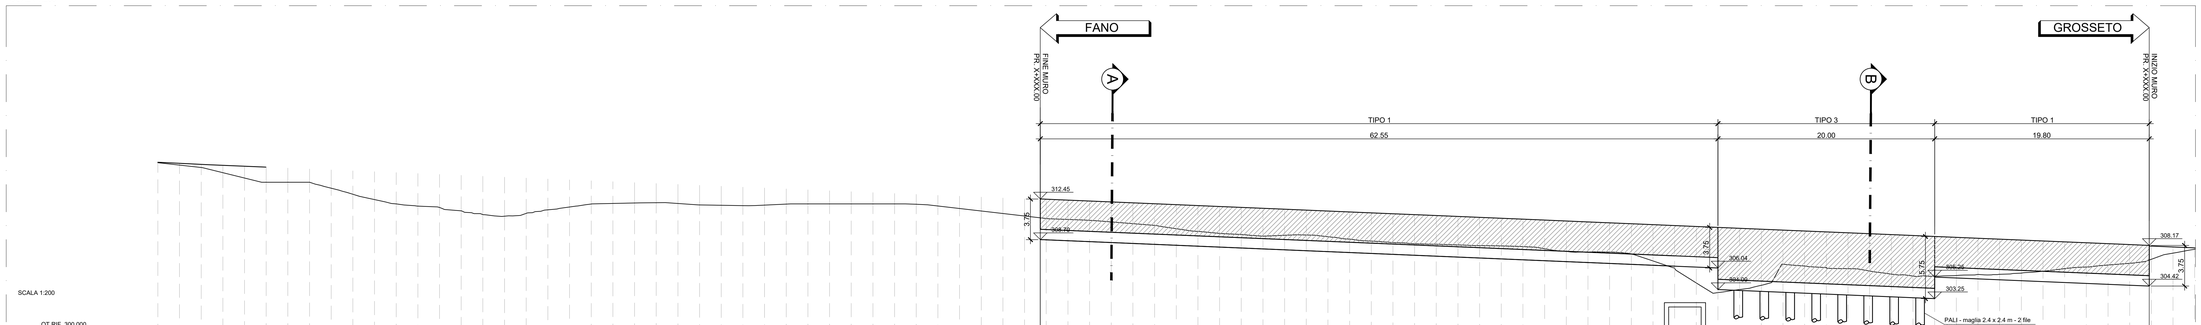

SCALA 1:200

QT.RIF. 300.000

| NUMERO SEZIONI | 1 | 2 | 9 |
|---|---|---