

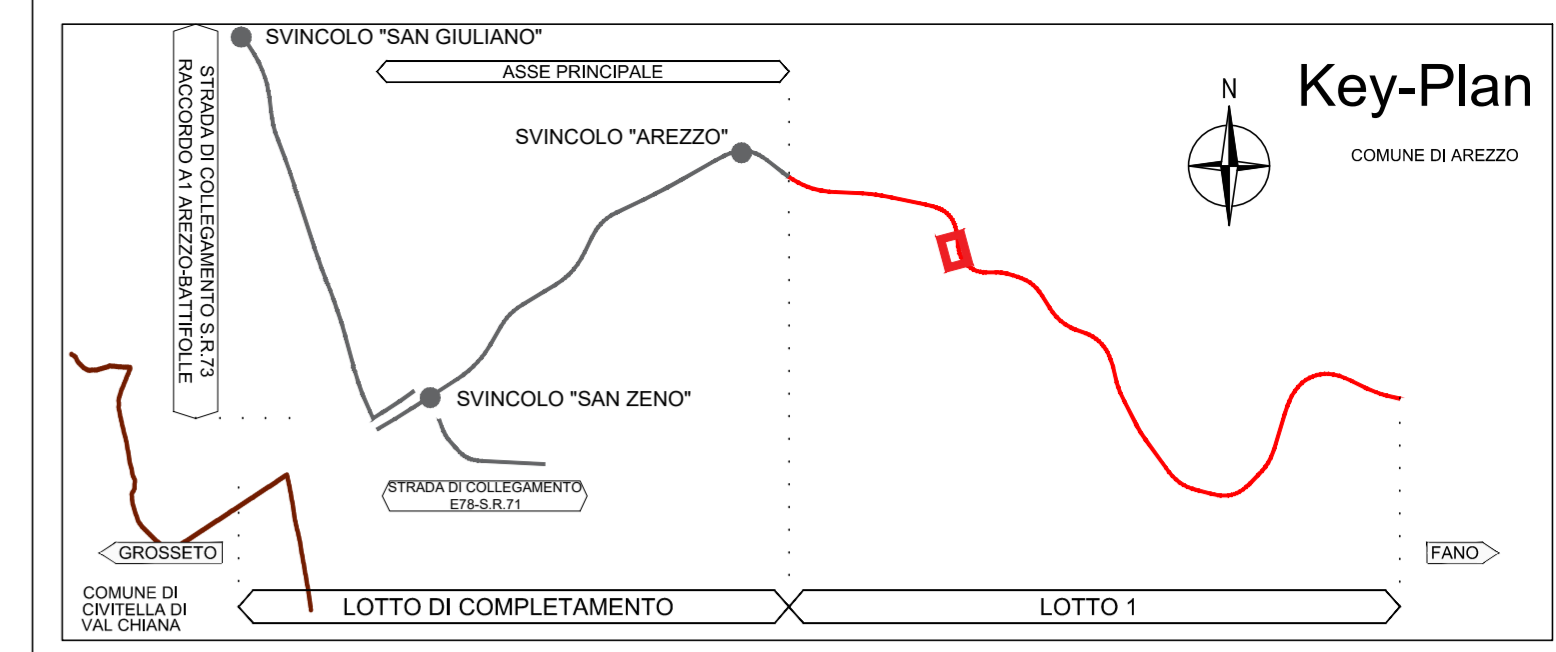



SEZIONE TIPOLOGICA

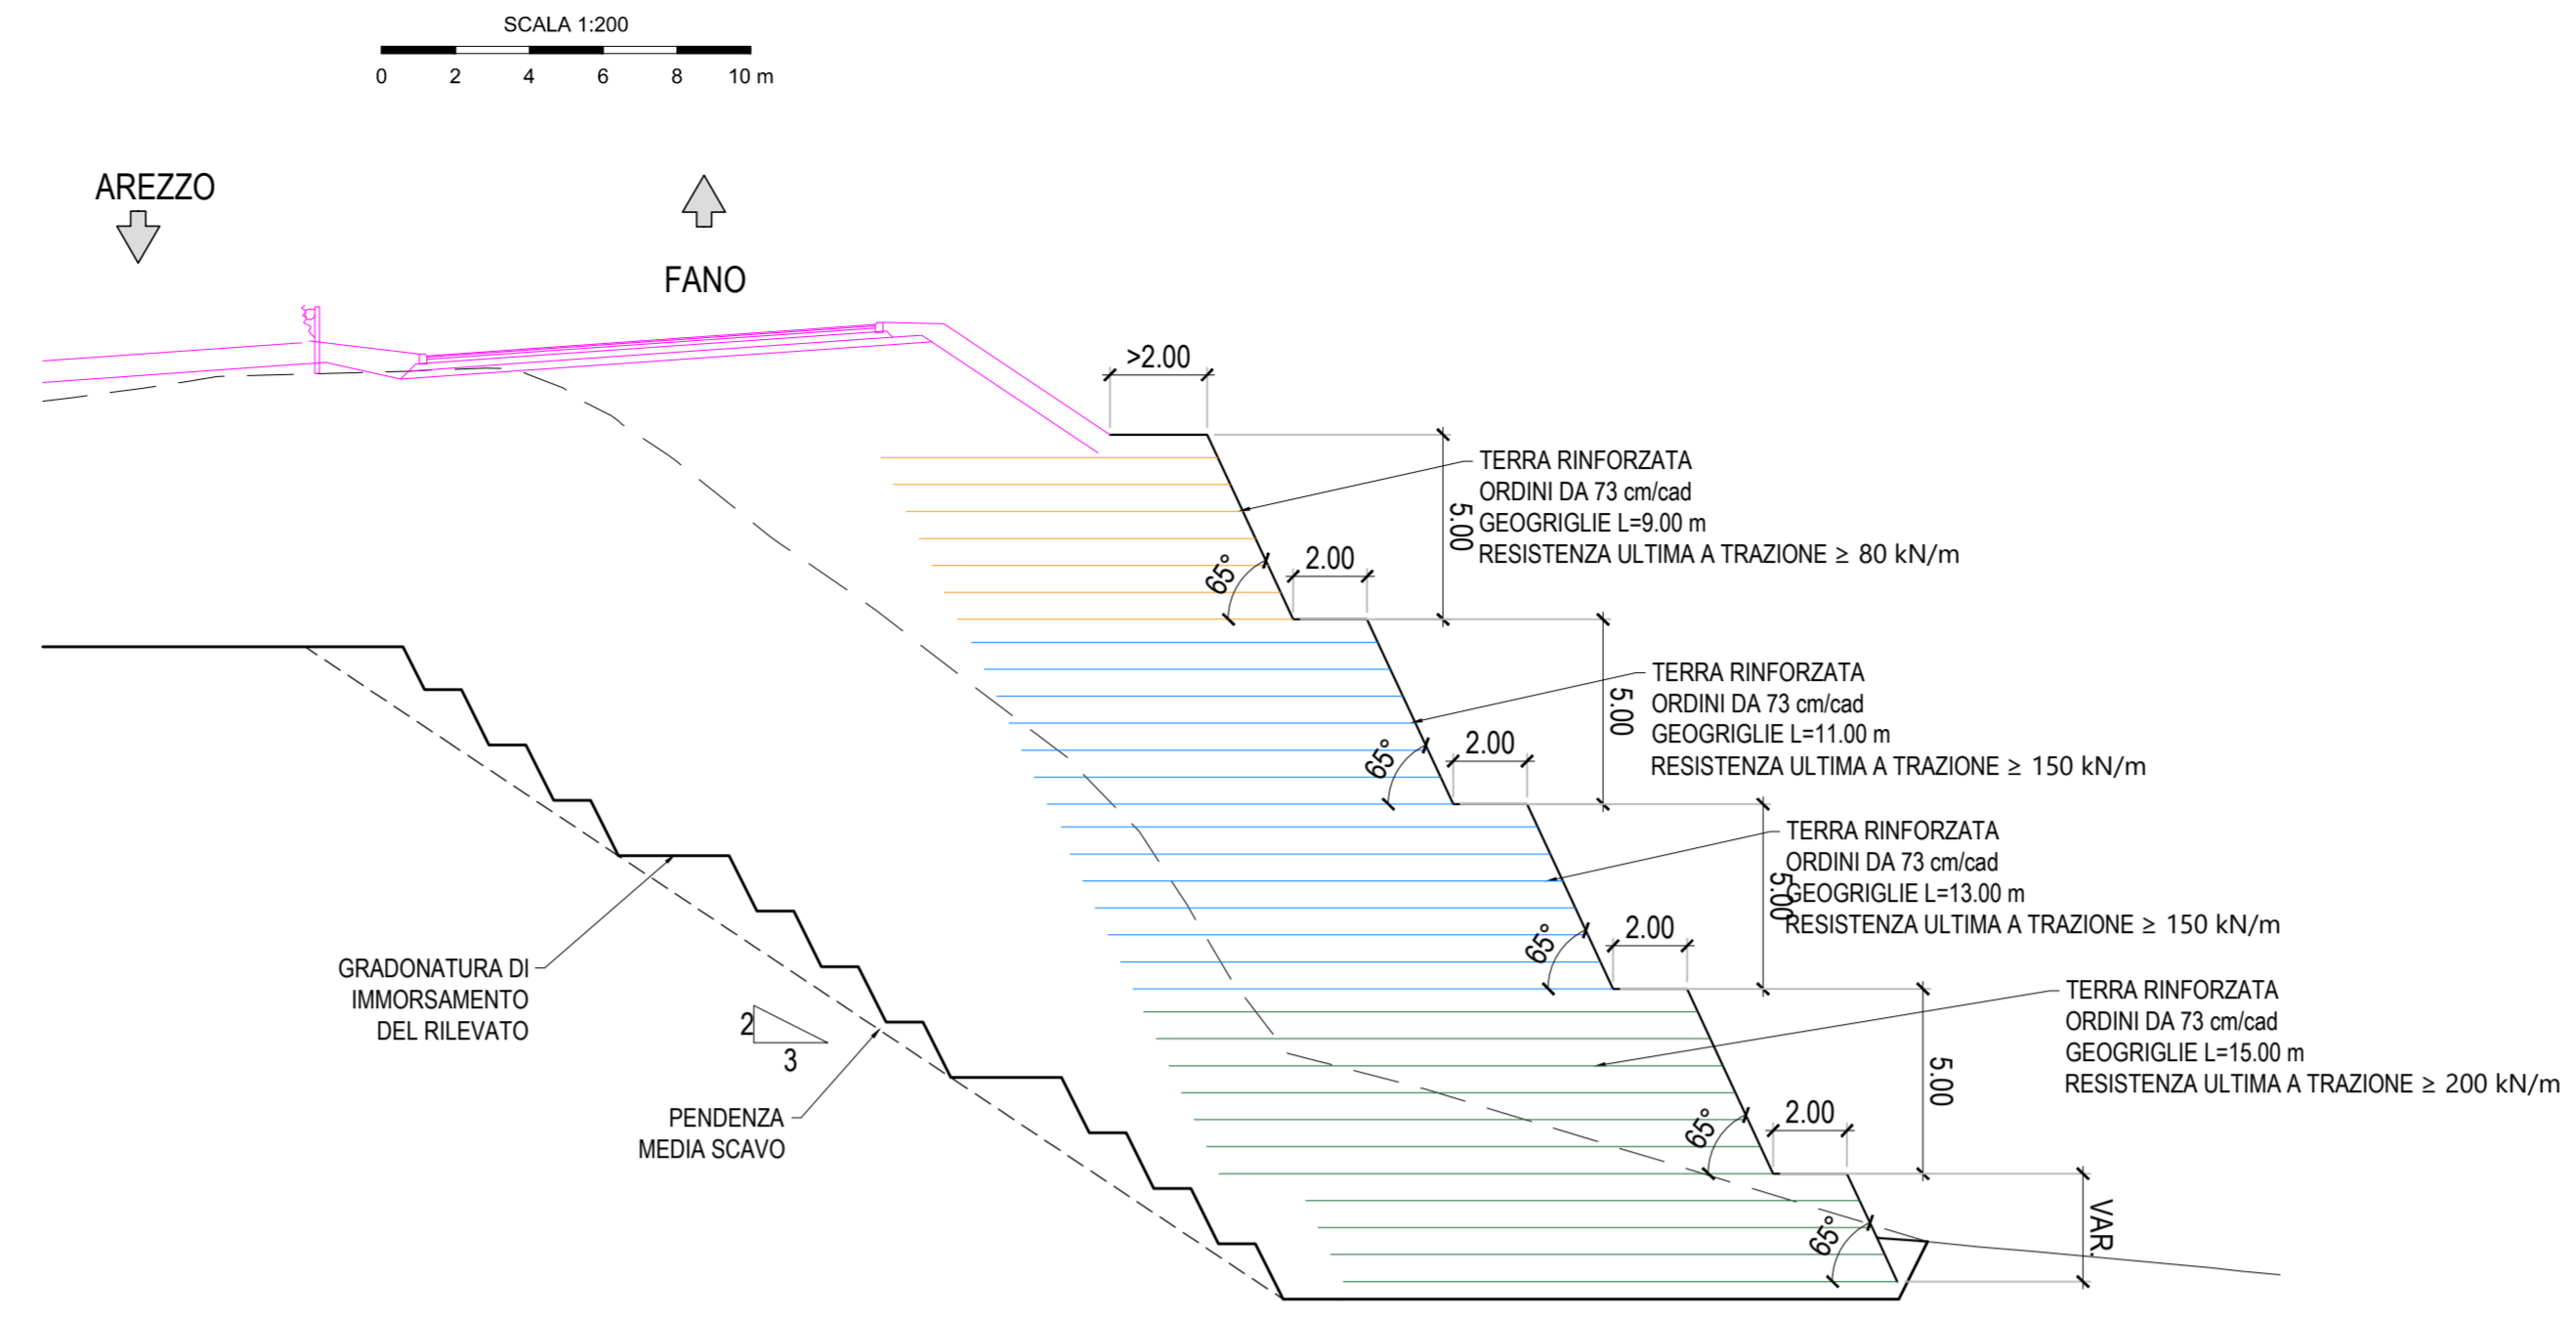


PARTICOLARE PARAMENTO TERRA RINFORZATA

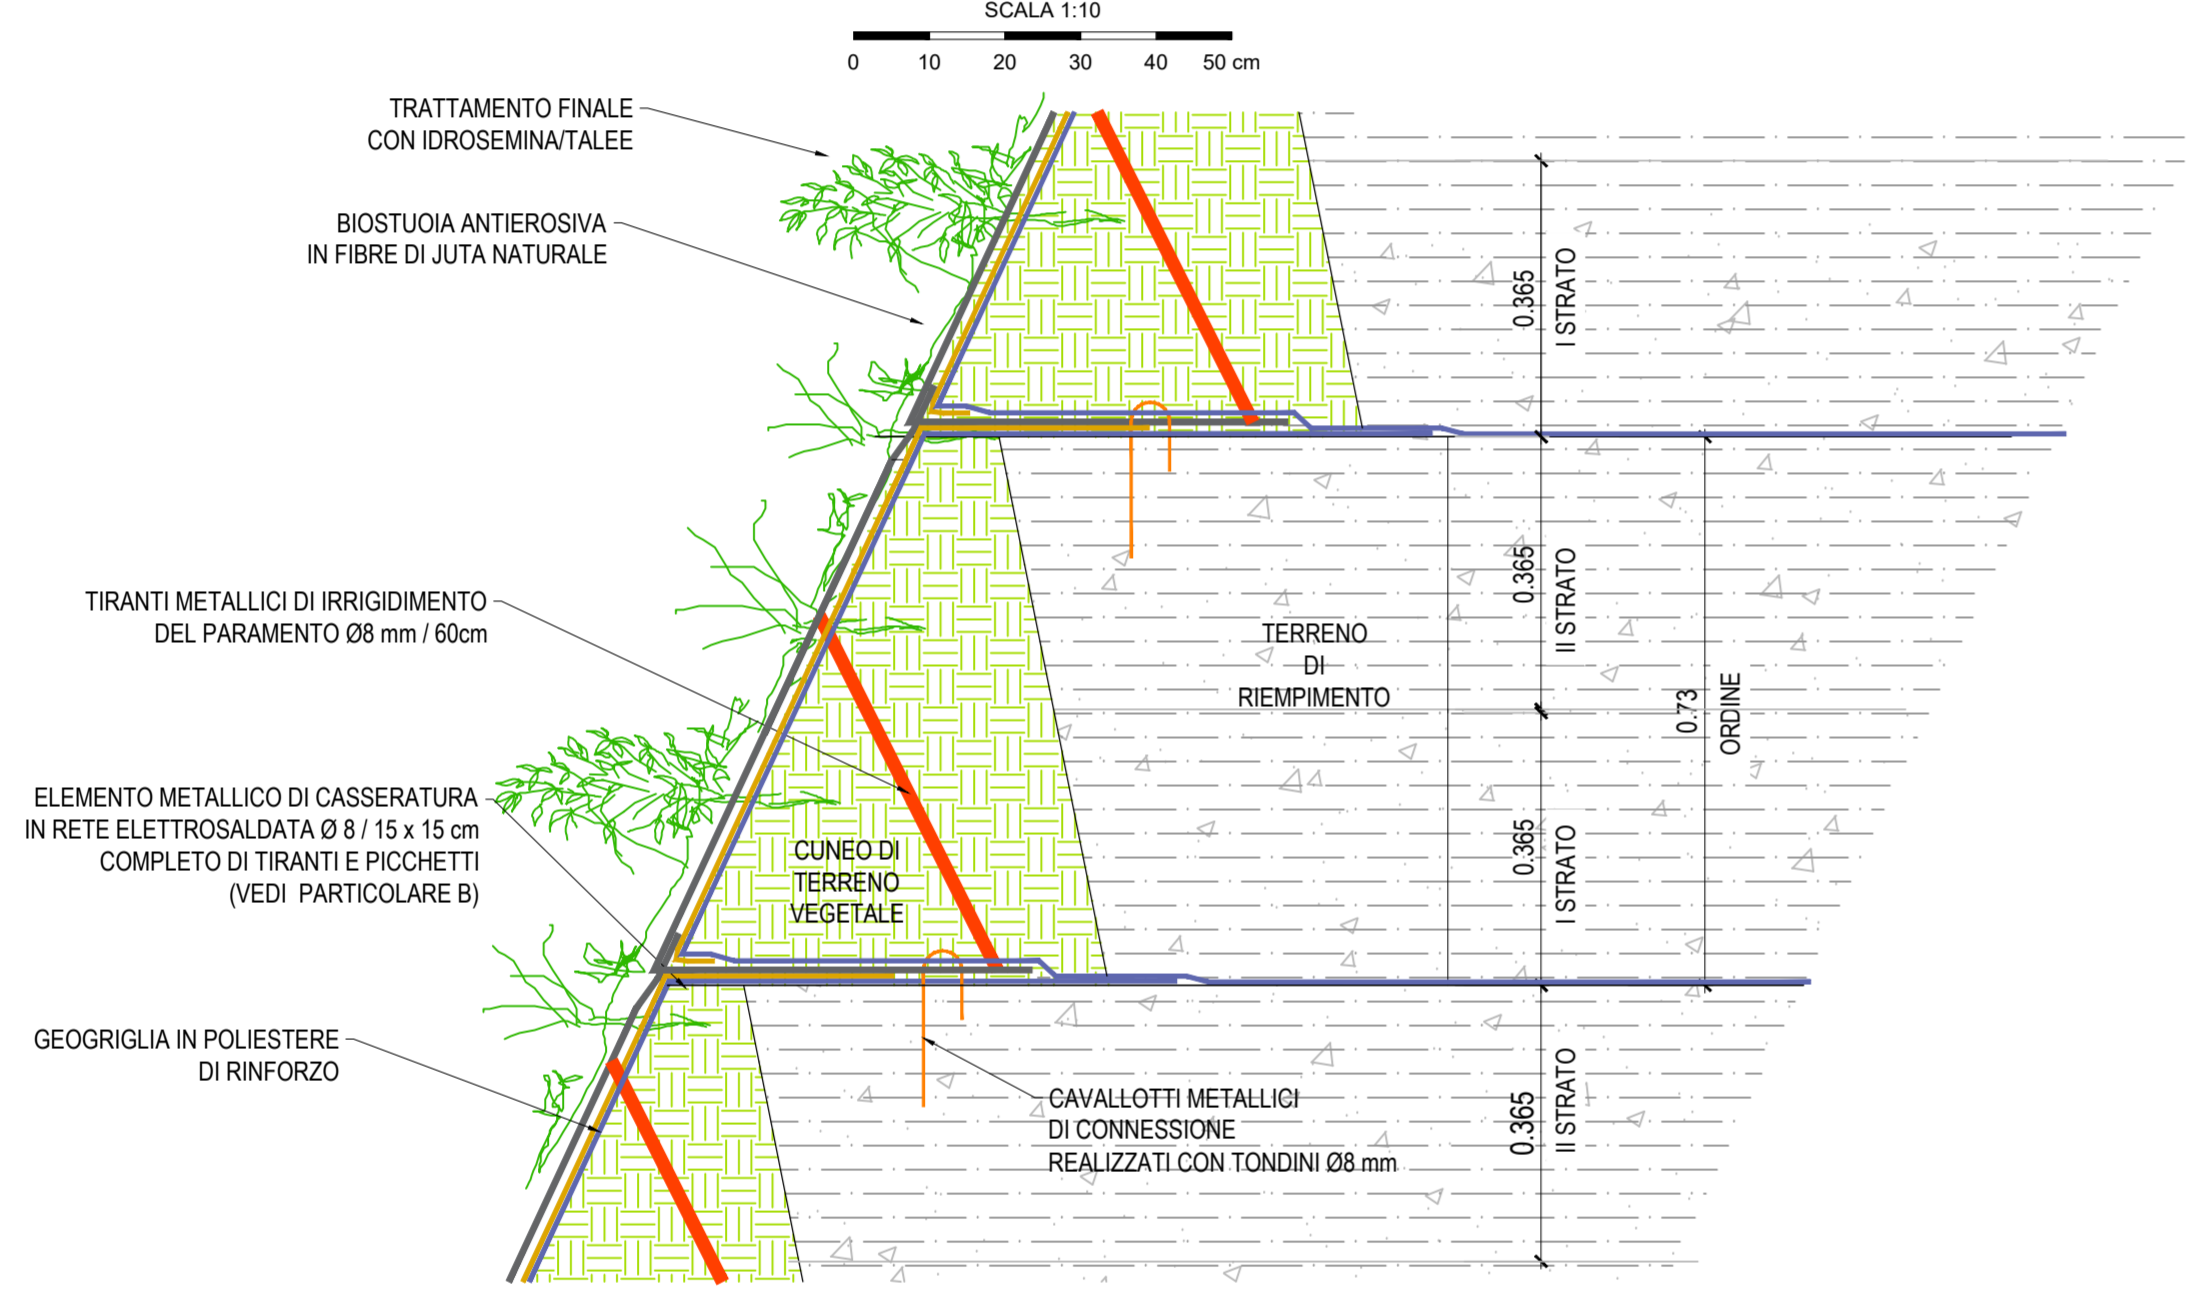

VISTA 3D STRUTTURA DI RINFORZO

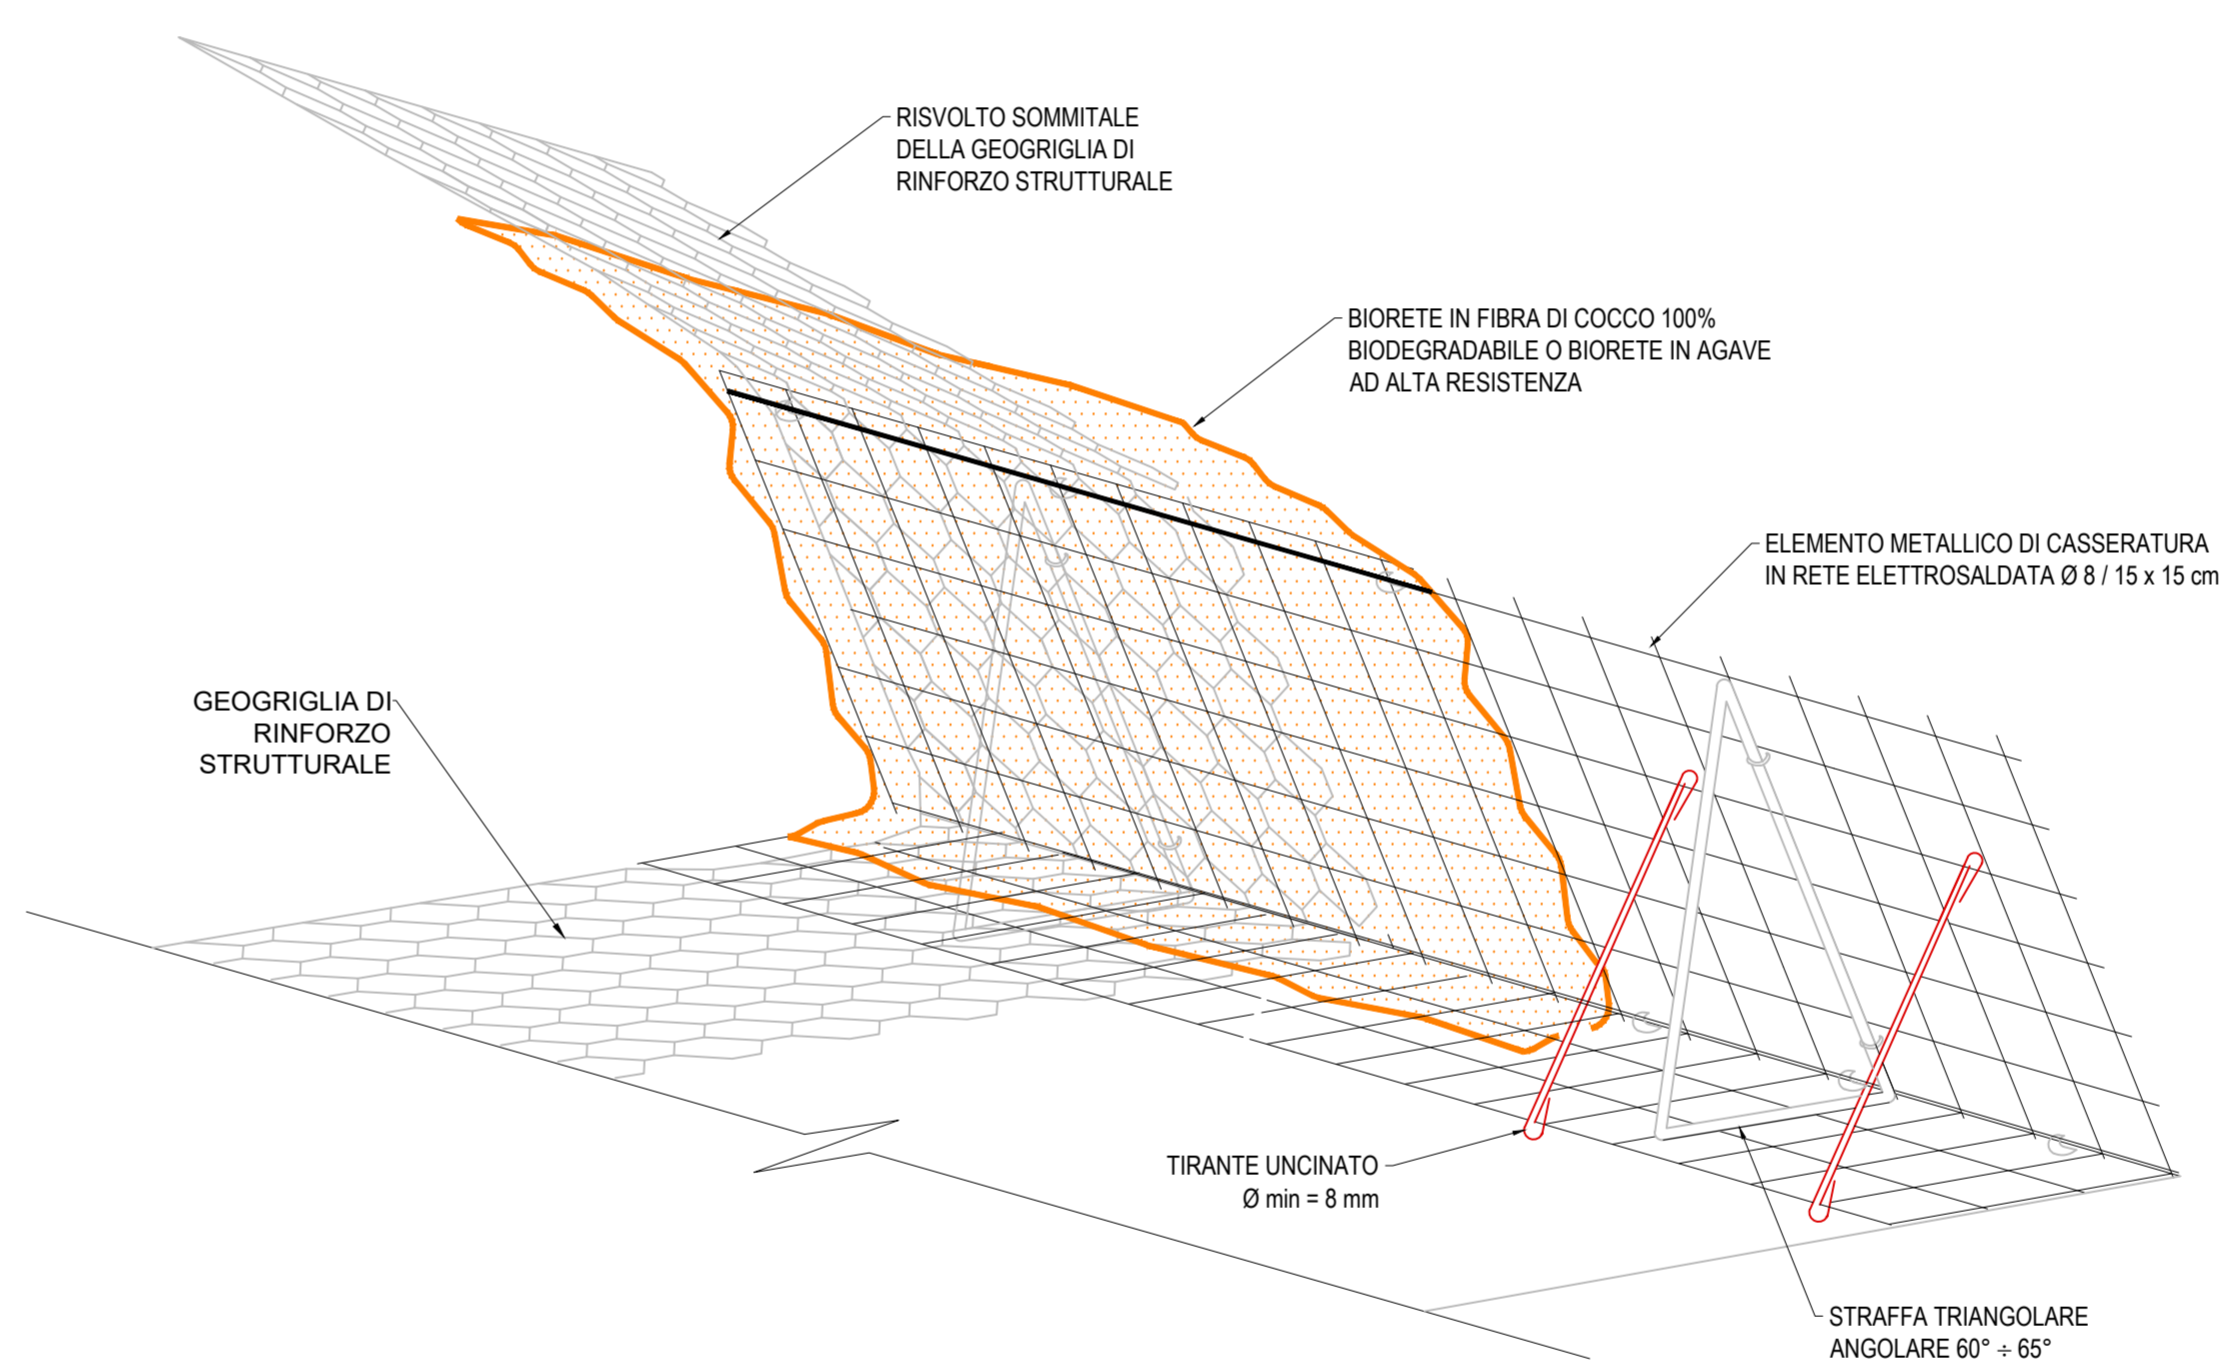

FASI DI COSTRUZIONE DELLA STRUTTURA IN TERRA RINFORZATA

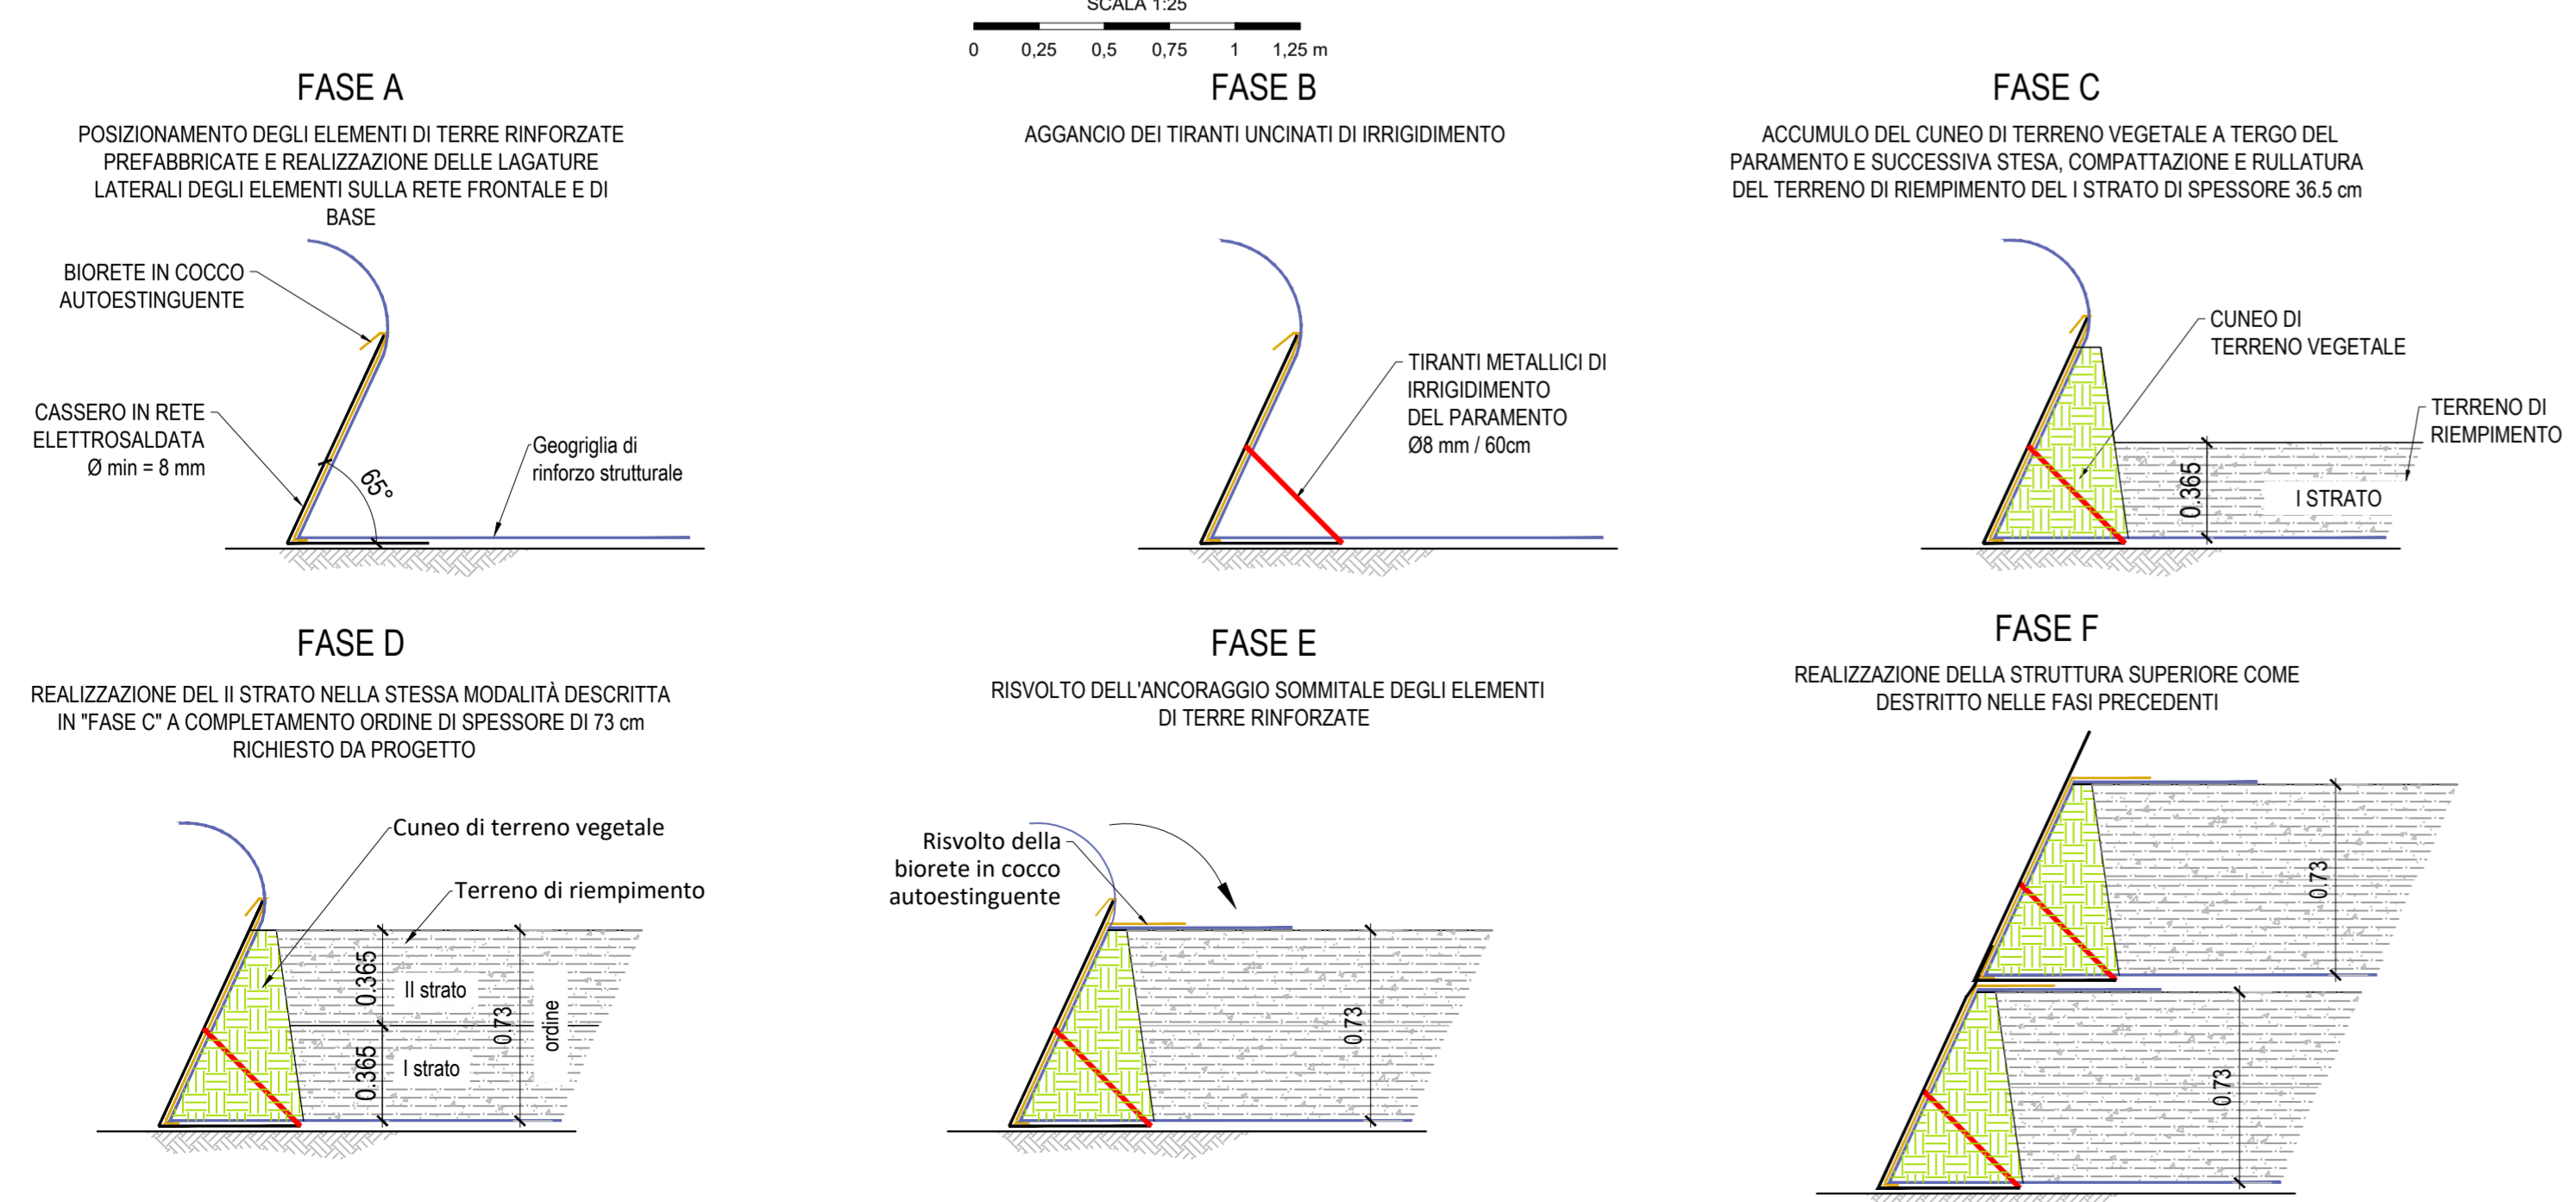



Direzione Progettazione e Realizzazione Lavori

E78 GROSSETO - FANO

Tratto Nodo di Arezzo – Selci – Lama (E45)
Adeguamento a quattro corsie del tratto
San Zeno – Arezzo – Palazzo del Pero, 1° lotto

PROGETTO DEFINITIVO		FI 508
ANAS - DIREZIONE PROGETTAZIONE E REALIZZAZIONE LAVORI		
IL GEOLOGO Dott. Geol. Roberto Salucci Ordine dei geologi della Regione Lazio n. 633	I PROGETTISTI SPECIALISTICI Ing. Ambrogio Signarelli Ordine Ingegneri Provincia di Roma n. A35111 Ing. Moreno Panfilii Ordine Ingegneri Provincia di Perugia n. 22657 Ing. Matteo Borzani Ordine Ingegneri Provincia di Pordenone n. 7904	PROGETTAZIONE ATI: (Mandatario) GP INGENNERIA GESTIONE PROGETTI INGENNERIA srl cooprogetti engeko IL PROGETTISTA RESPONSABILE DELL'INTEGRAZIONE DELLE PRESTAZIONI SPECIALISTICHE. (DPR207/10 ART 15 COMMA 2) Dott. Ing. GIORGIO GUIDUCCI ORDINE INGEGNERI ROMA n. 14635
COORDINATORE PER LA SICUREZZA IN FASE DI PROGETTAZIONE Arch. Santo Salvatore Vermiglio Ordine Architetti Provincia di Reggio Calabria n. 1270	IL RESP. DEL PROCEDIMENTO Ing. Francesco Pisani	IL RESP. DEL PROGETTO Arch. Pianif. Marco Calozza

OPERE D'ARTE MINORI – OPERE DI SOSTEGNO

Asse principale
OS.10 – Terra Armata DX – AP. Dir. FANO da prog. 1+980 alla progr. 2+110
DETTAGLI

CODICE PROGETTO	NOME FILE	REVISIONE	SCALA
PROGETTO: DPFI508 LIV. PROG. ANNO: D 23	P010S10STRDC01_A	A	Varie
PROGETTO: DPFI508 CODICE ELAB.: P010S10STRDC01			
D			
C			
B			
A	Emissione a seguito di istruttoria n°0016028.09-01-2024	Gennaio '24	Colleselli Bordugo Guiducci
REV.	DESCRIZIONE	DATA	REDATTO VERIFICATO APPROVATO