



RILIEVO VOLUMETRICO

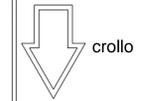

VISTA FOTOGRAFICA GENERALE

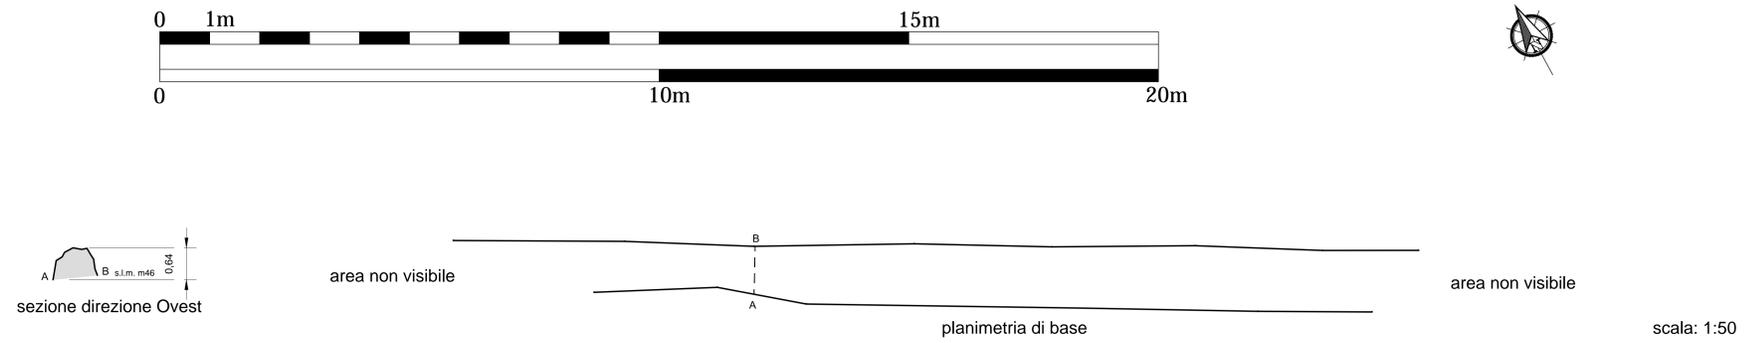

vista generale N-E

- Microtunnel
- Corridoio 30m
- Tracciato di Progetto

Tipologia 1 - Accumulazione disordinata per getto.

VISTA FOTOGRAFICA DI DETTAGLIO




prospetto di dettaglio N-E

scala: 1:25



06

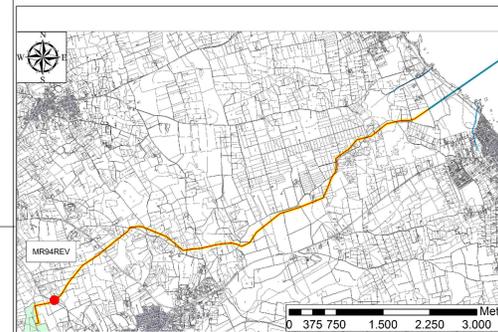

Muro orientato NO-SE, a chiusura di un uliveto (a Sud) e una strada (a Nord).
 Prospetto Nord.
 La visibilità risulta scarsa nella parte centrale, nulla alle estremità a causa della vegetazione coprente.
 Il muro è costituito da pietre di varie forme e dimensioni accumulate per stratificazione molto disordinata e incoerente, in alcuni tratti per getto.
 Numerose le pietre di grandi dimensioni.
 Si presenta in pessimo stato di conservazione.

PROGETTO		APPENDICE 5 TAVOLA 155 - DOCUMENTAZIONE DEL MURO A SECCO MR94REV	
PROGETTO	TRANS ADRIATIC PIPELINE	APPENDICE 5 TAVOLA 155 - DOCUMENTAZIONE DEL MURO A SECCO MR94REV	Figlio 4 of 4
PROGETTO	TRANS ADRIATIC PIPELINE	APPENDICE 5 TAVOLA 155 - DOCUMENTAZIONE DEL MURO A SECCO MR94REV	Rev. 00
PROGETTO	TRANS ADRIATIC PIPELINE	APPENDICE 5 TAVOLA 155 - DOCUMENTAZIONE DEL MURO A SECCO MR94REV	Rev. 00
PROGETTO	TRANS ADRIATIC PIPELINE	APPENDICE 5 TAVOLA 155 - DOCUMENTAZIONE DEL MURO A SECCO MR94REV	Rev. 00