




PARTICOLARE PARAMENTO TERRA RINFORZATA

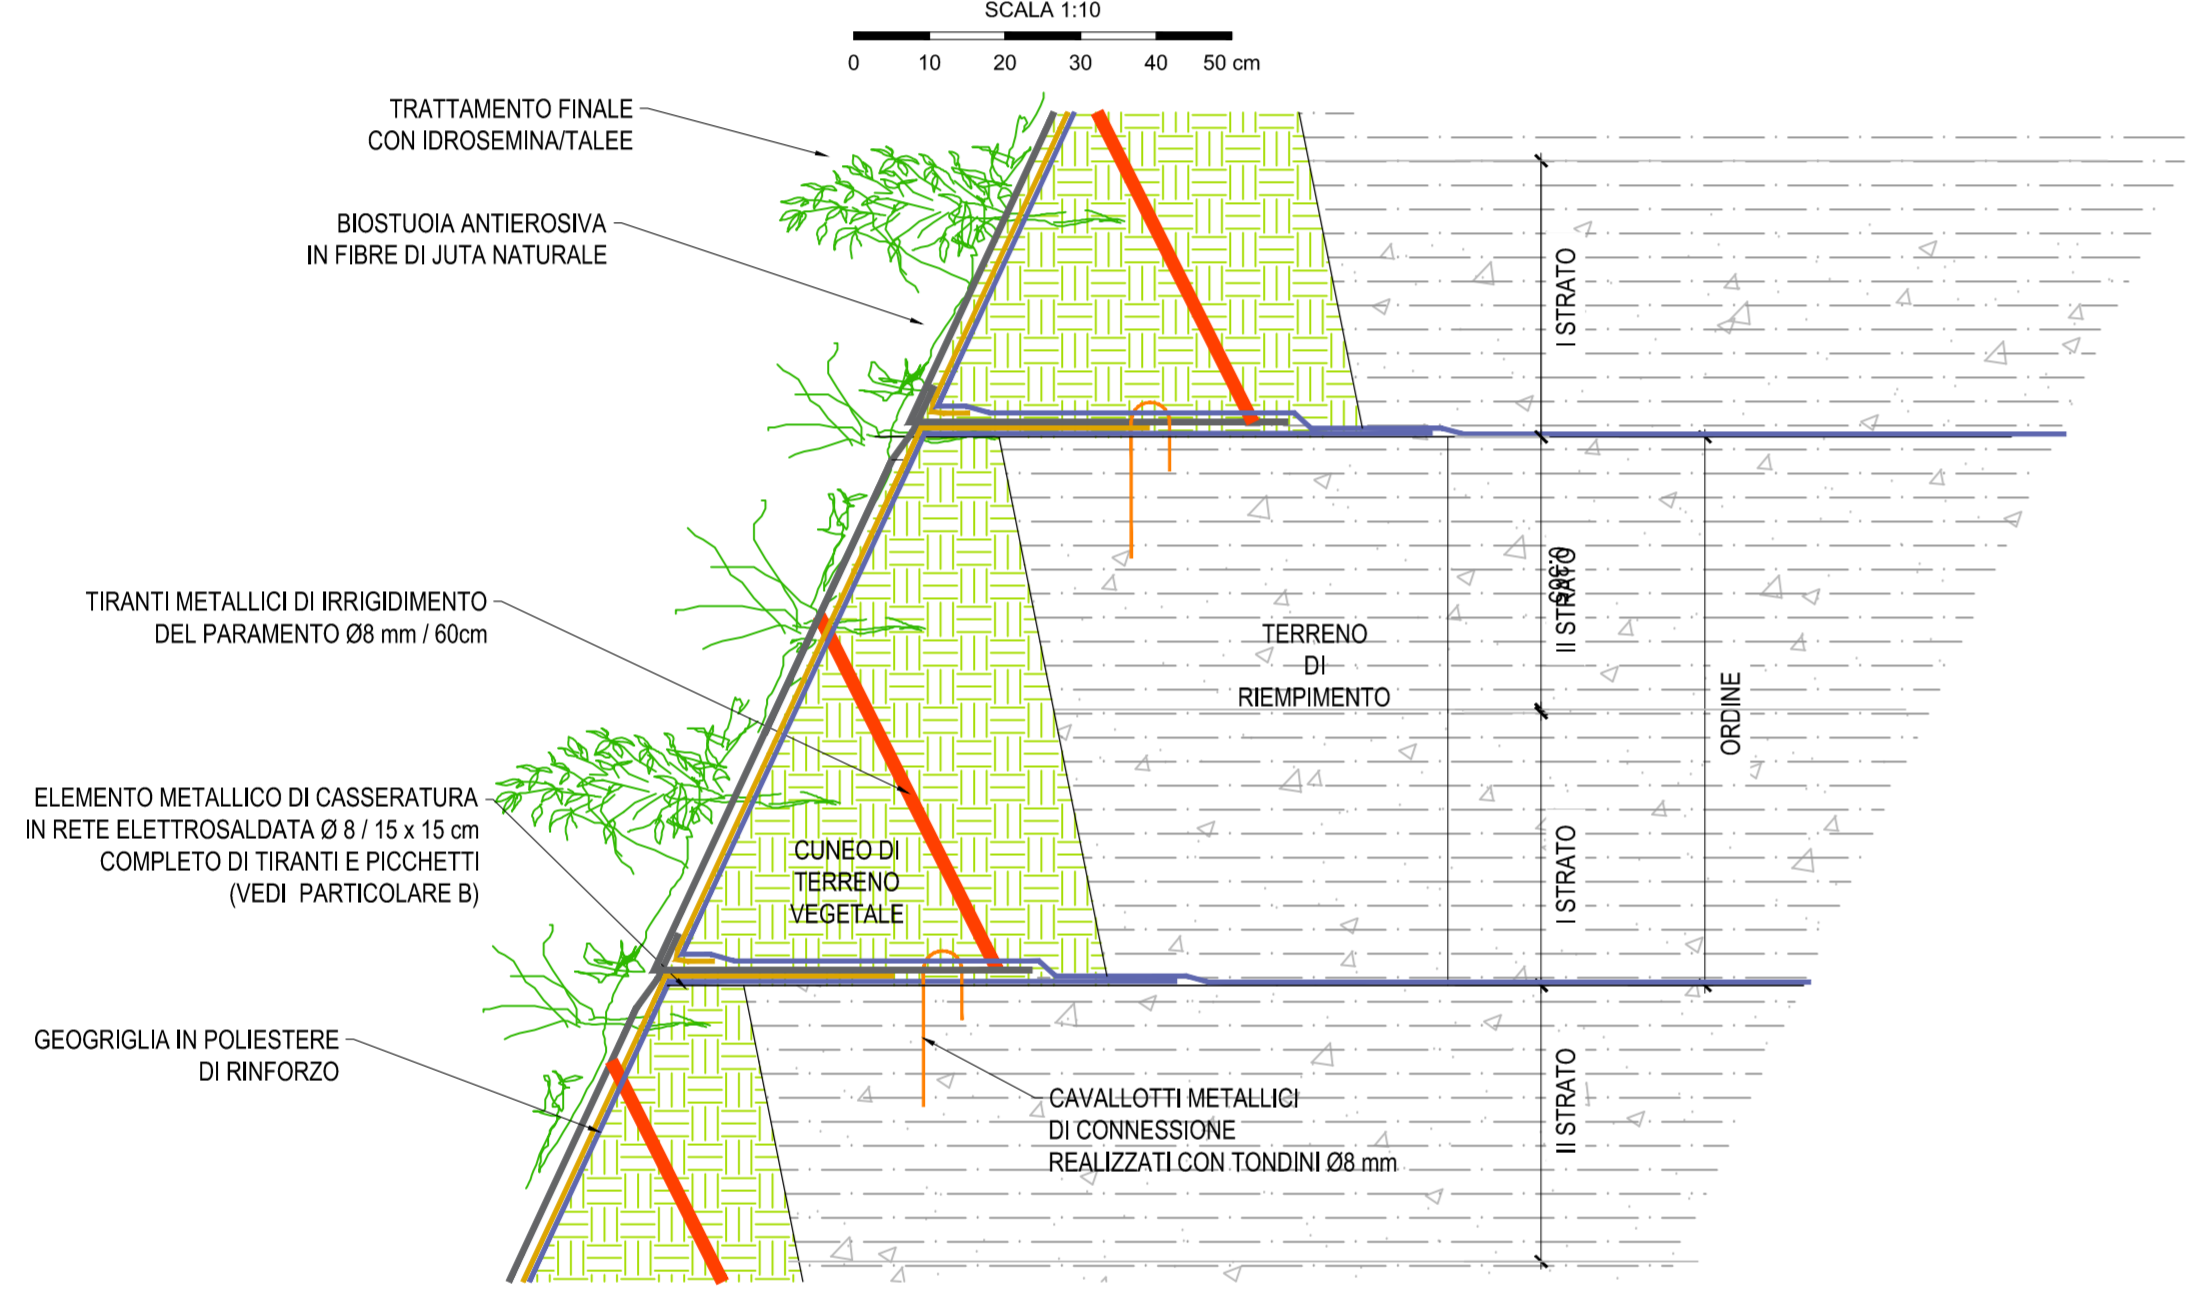

VISTA 3D STRUTTURA DI RINFORZO

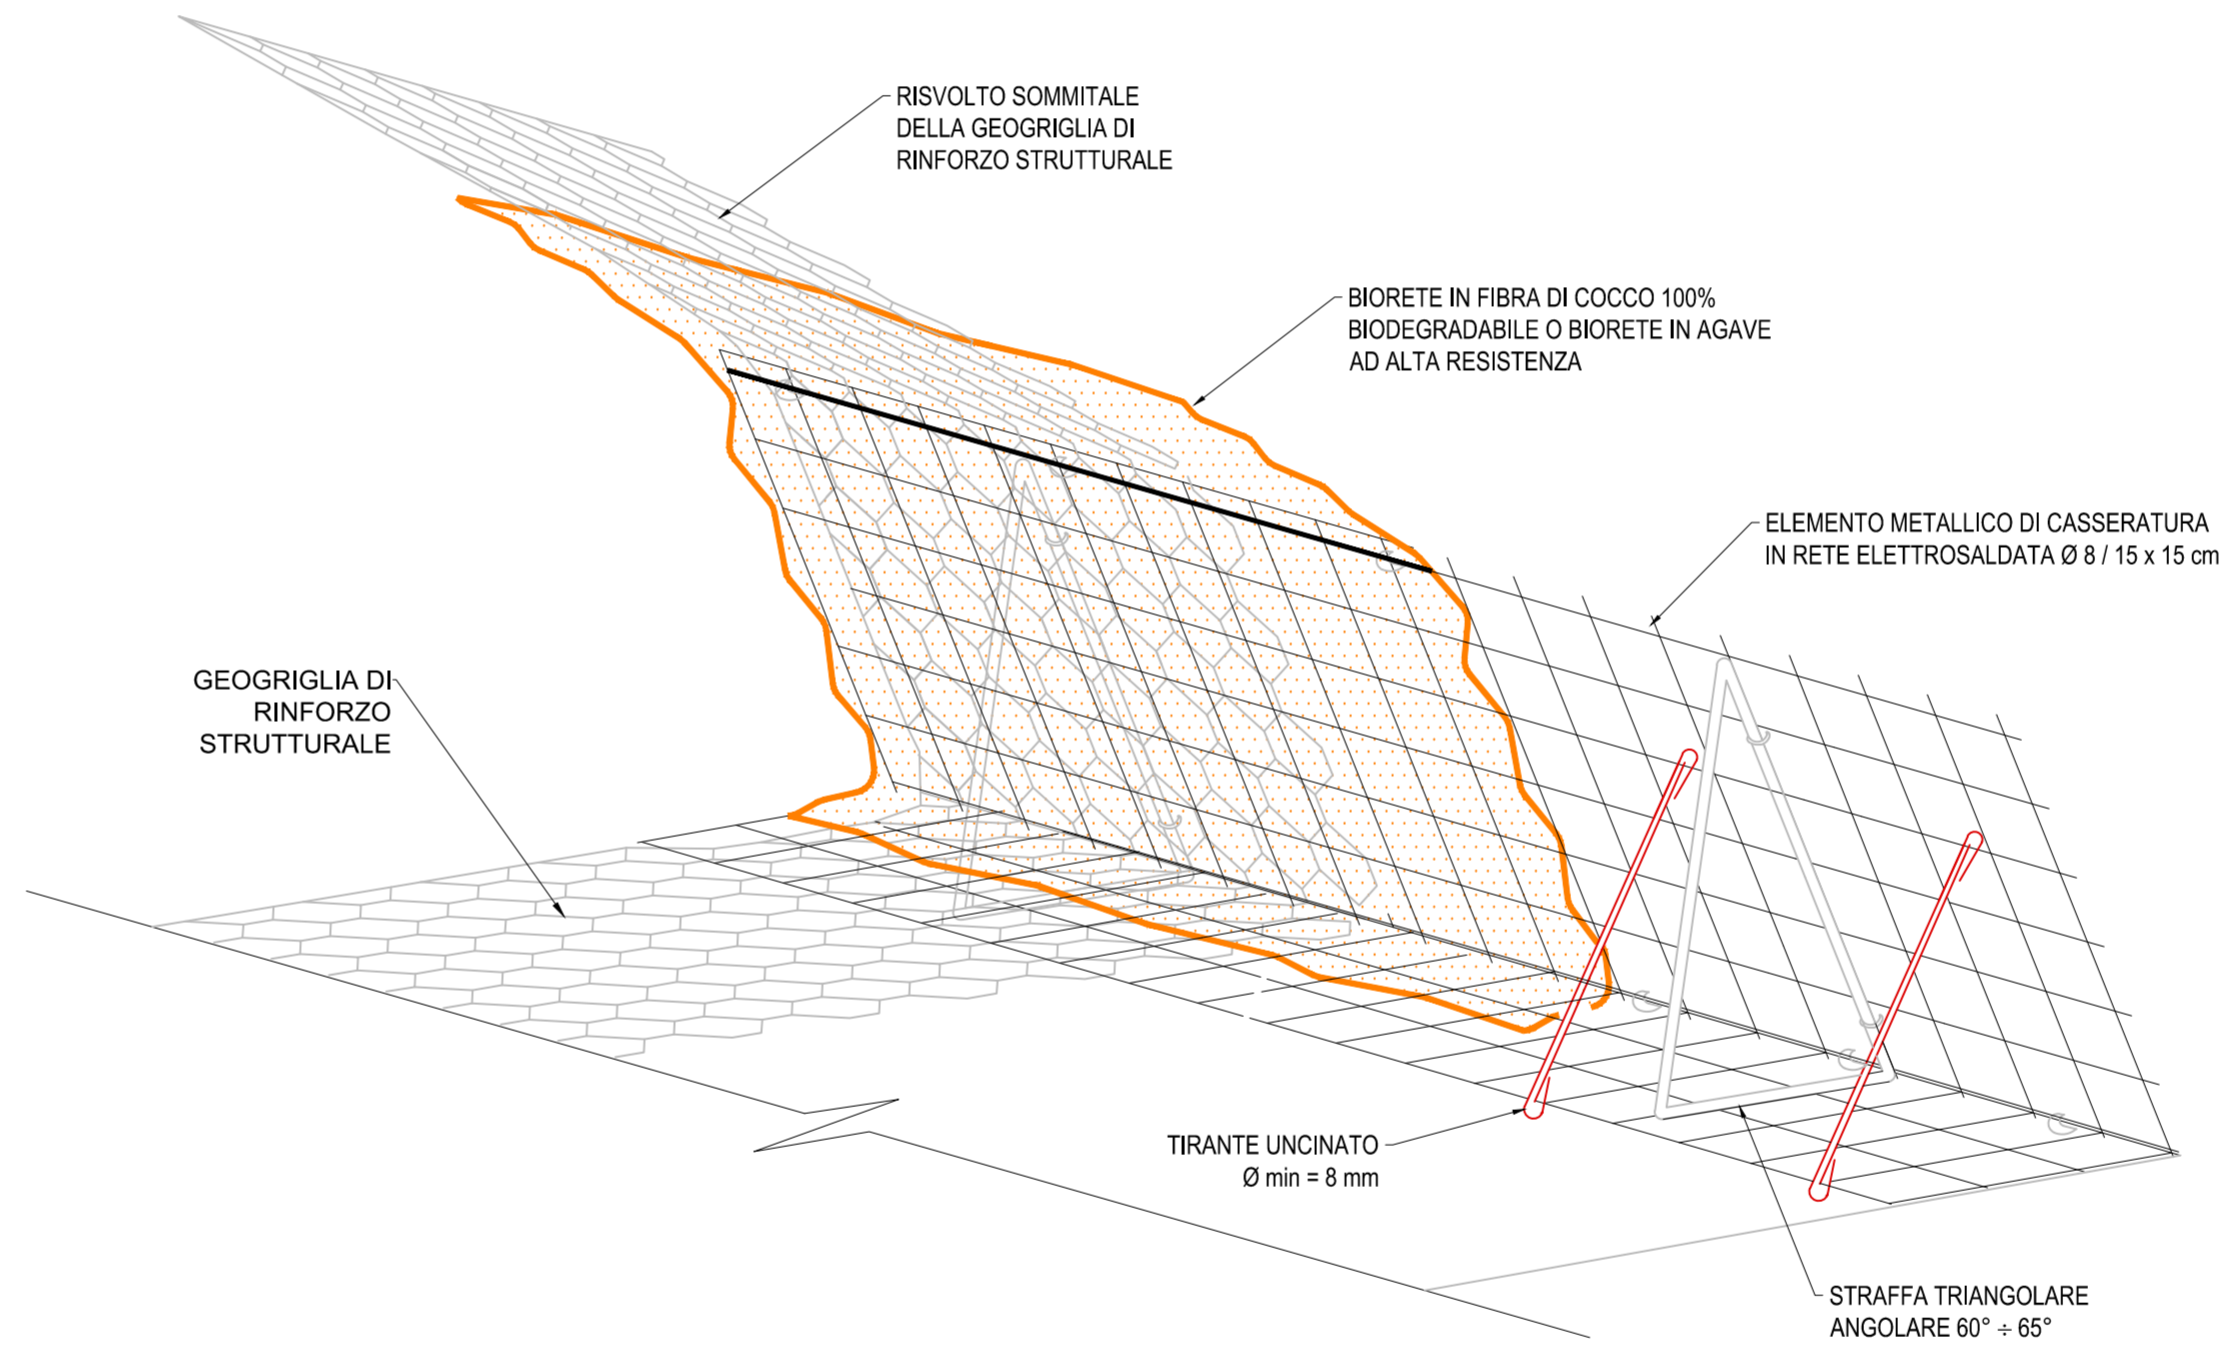

FASI DI COSTRUZIONE DELLA STRUTTURA IN TERRA RINFORZATA

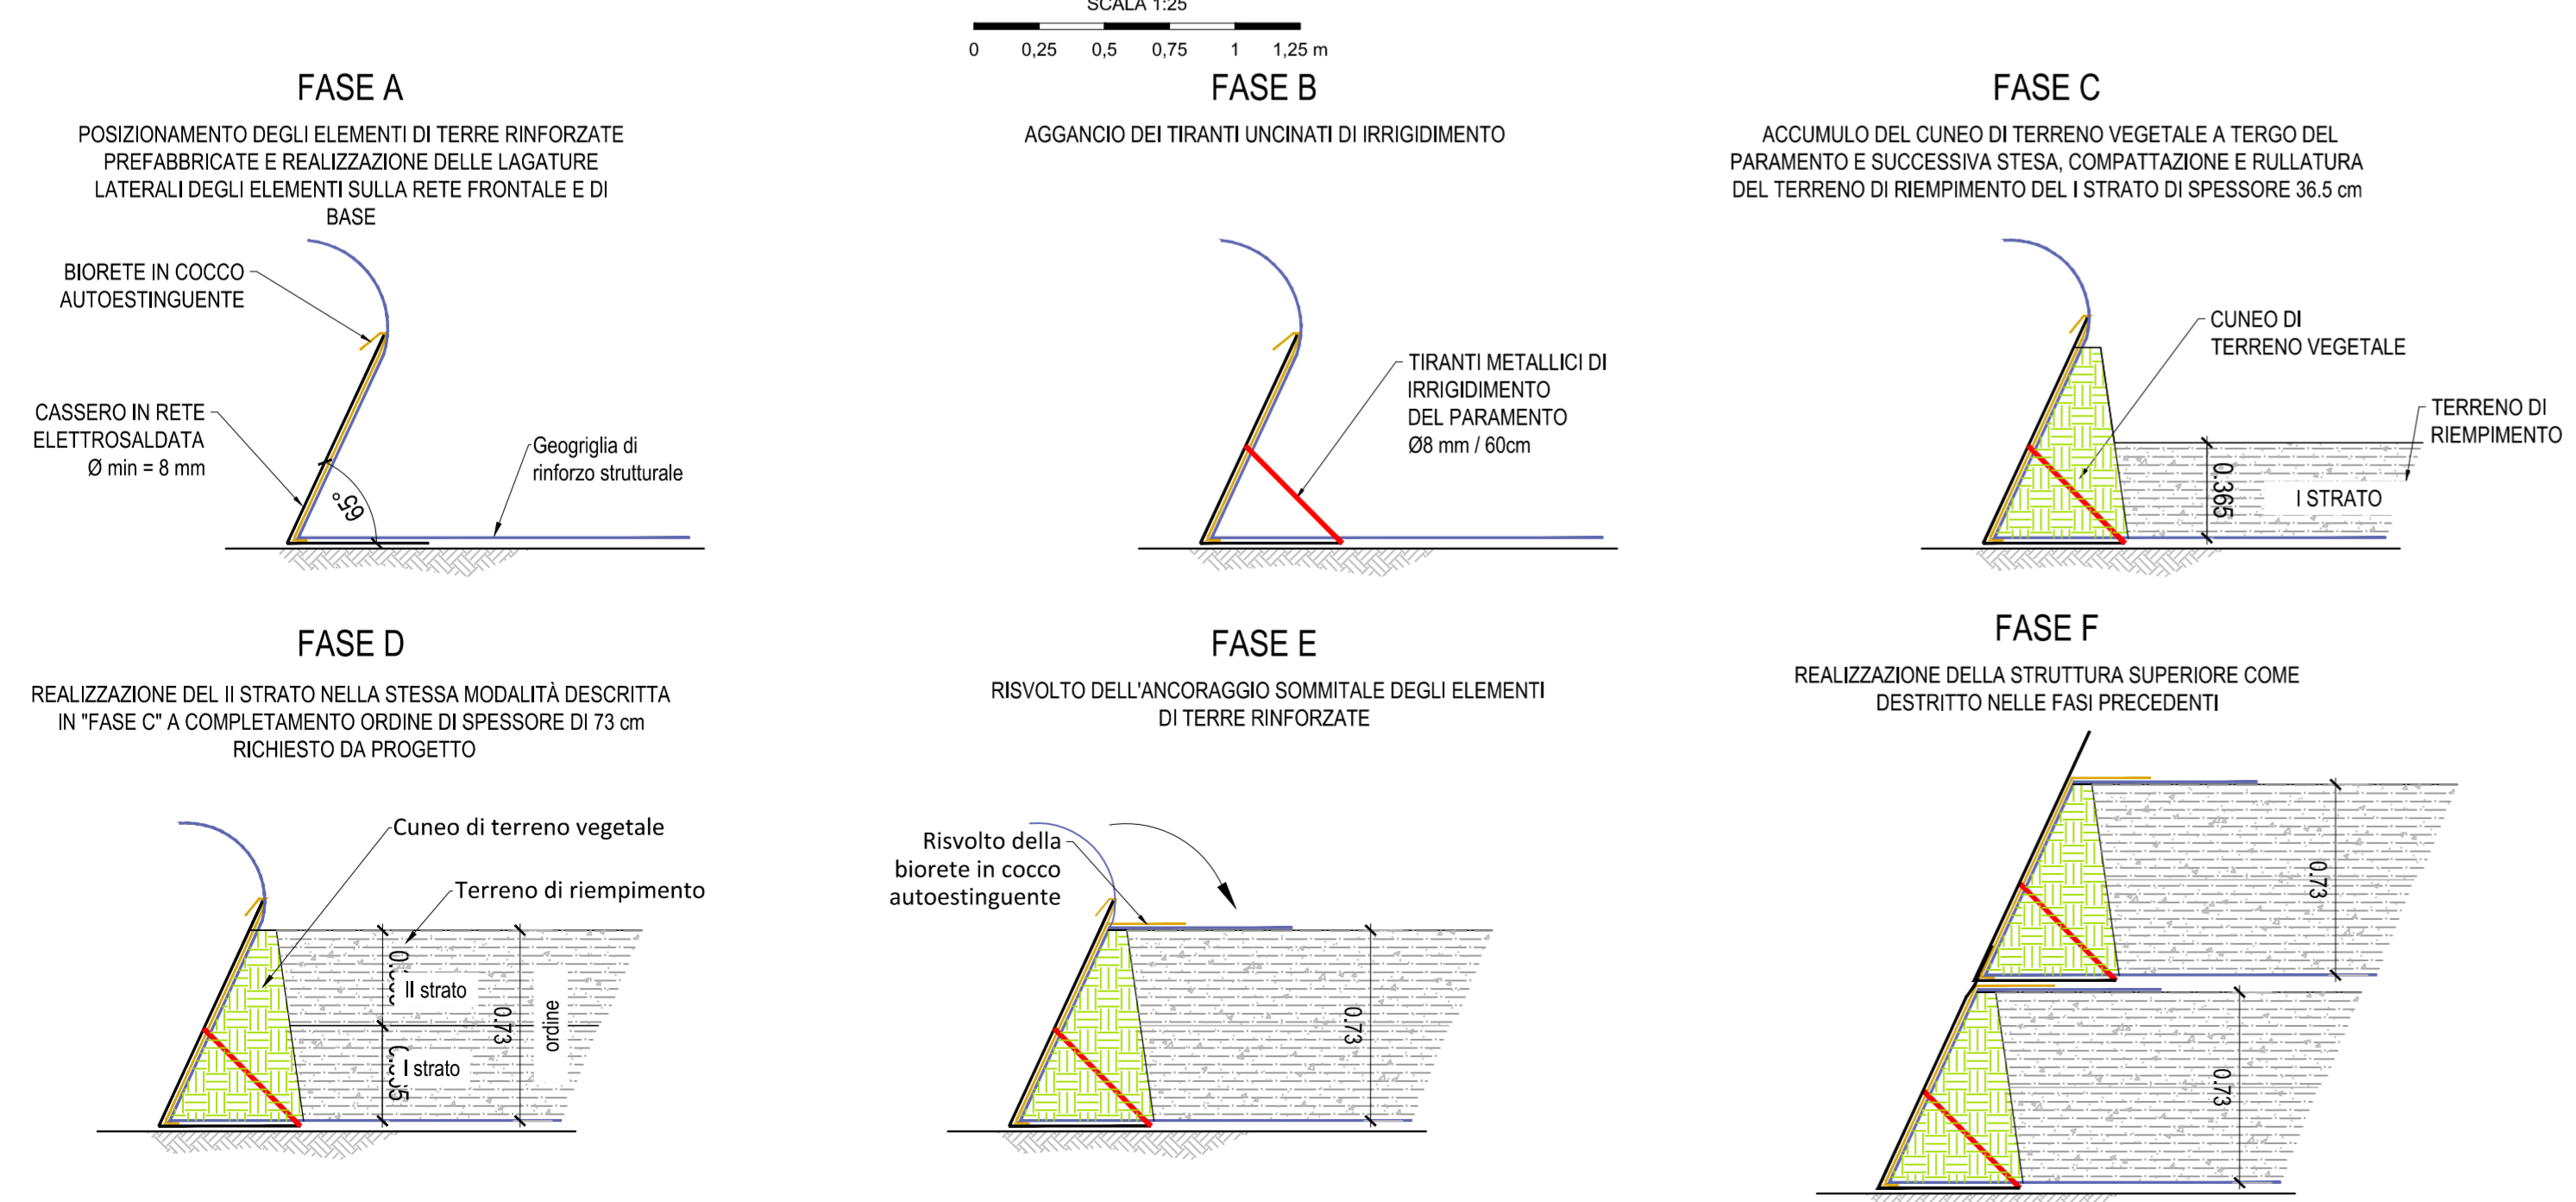

Direzione Progettazione e Realizzazione Lavori

E78 GROSSETO - FANO

Tratto Nodo di Arezzo – Selci – Lama (E45)
Adeguamento a quattro corsie del tratto
San Zeno – Arezzo – Palazzo del Pero, 1° lotto

PROGETTO DEFINITIVO FI 508

ANAS - DIREZIONE PROGETTAZIONE E REALIZZAZIONE LAVORI

IL GEOLOGO Dott. Geol. Roberto Salucci Ordine dei geologi della Regione Lazio n. 633	I PROGETTISTI SPECIALISTICI Ing. Ambrogio Signarelli Ordine Ingegneri Provincia di Roma n. A35111	PROGETTAZIONE ATI: (Mandataria) GPI INGEGNERIA GESTIONE PROGETTI INGEGNERIA srl (Mandante)	
COORDINATORE PER LA SICUREZZA IN FASE DI PROGETTAZIONE Arch. Santo Salvatore Vermiglio Ordine Architetti Provincia di Reggio Calabria n. 1270	ING. MORENO PANFILI Ordine Ingegneri Provincia di Perugia n. 22657	ING. MATTEO BORDUGO Ordine Ingegneri Provincia di Pordenone n. 7904	cooprogetti engeko Studio di Architettura e Ingegneria Progettiva
VISTO: IL RESP. DEL PROCEDIMENTO Ing. Francesco Pisani	ING. GIUSEPPE PESTA Ordine Ingegneri Provincia di Roma n. 20629	IL PROGETTISTA RESPONSABILE DELL'INTEGRAZIONE DELLE PRESTAZIONI SPECIALISTICHE. (DPR207/10 ART 15 COMMA 12) Dott. Ing. GIORGIO GUIDUCCI ORDINE INGEGNERI ROMA n. 14635	

OPERE D'ARTE MINORI – OPERE DI SOSTEGNO

Asse principale
OS.13 – Terra Armata DX – AP. Dir. FANO da prog. 2+300 alla progr. 2+370
Dettagli

CODICE PROGETTO	NOME FILE	REVISIONE	SCALA
PROGETTO: DPF1508 LW-PROG ANNO: D 23	P010S13STRDC01_A	A	Varie
	CODICE ELAB. P010S13STRDC01		
D			
C			
B			
A	Emisione a seguito di istruttoria n°0016028.09-01-2024	Gennaio'24	Colleselli Bordugo Guiducci
REV.	DESCRIZIONE	DATA	REDATTO VERIFICATO APPROVATO