
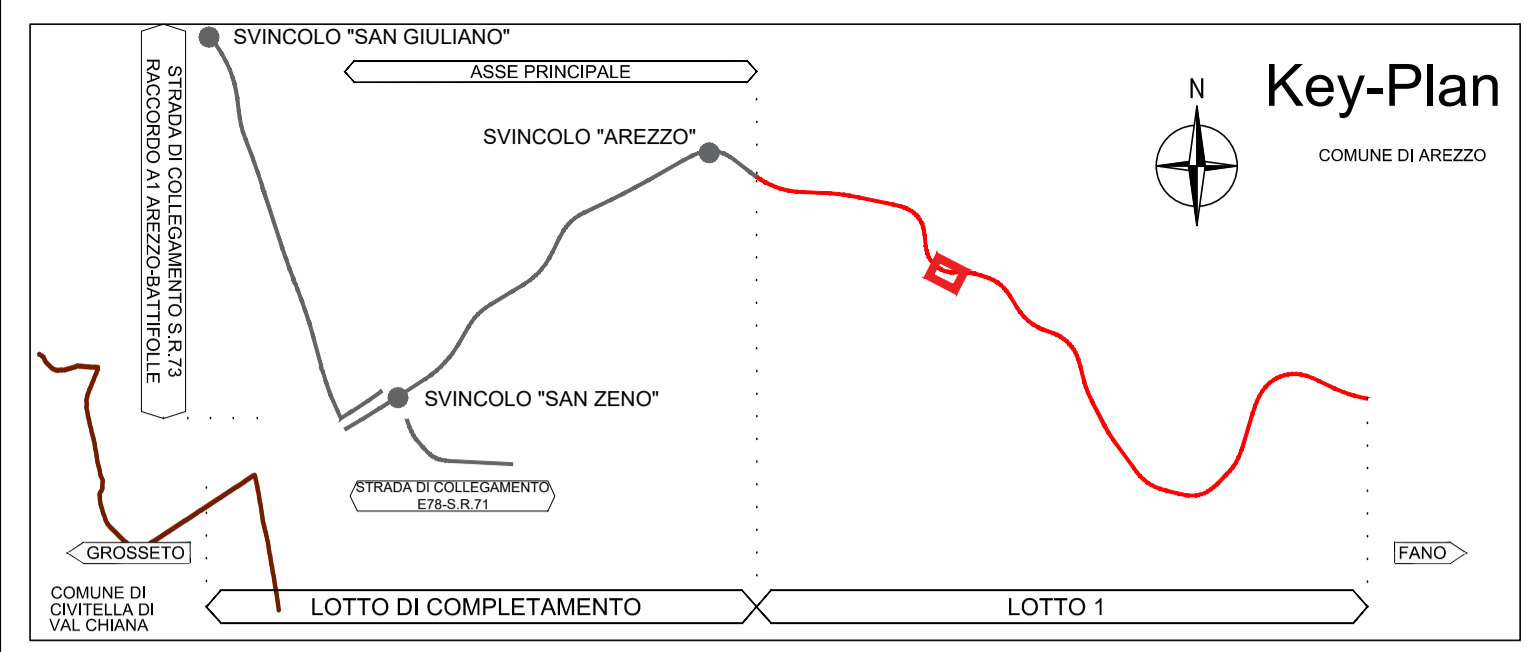



### SEZIONE GR 2+325.00

SEZIONE N. 94  
 QT. PROGETTO: 339.629  
 DIST. PROG.: 2325.000  
 DIST. PREC.: 25.000  
 DIST. SUCC.: 25.000

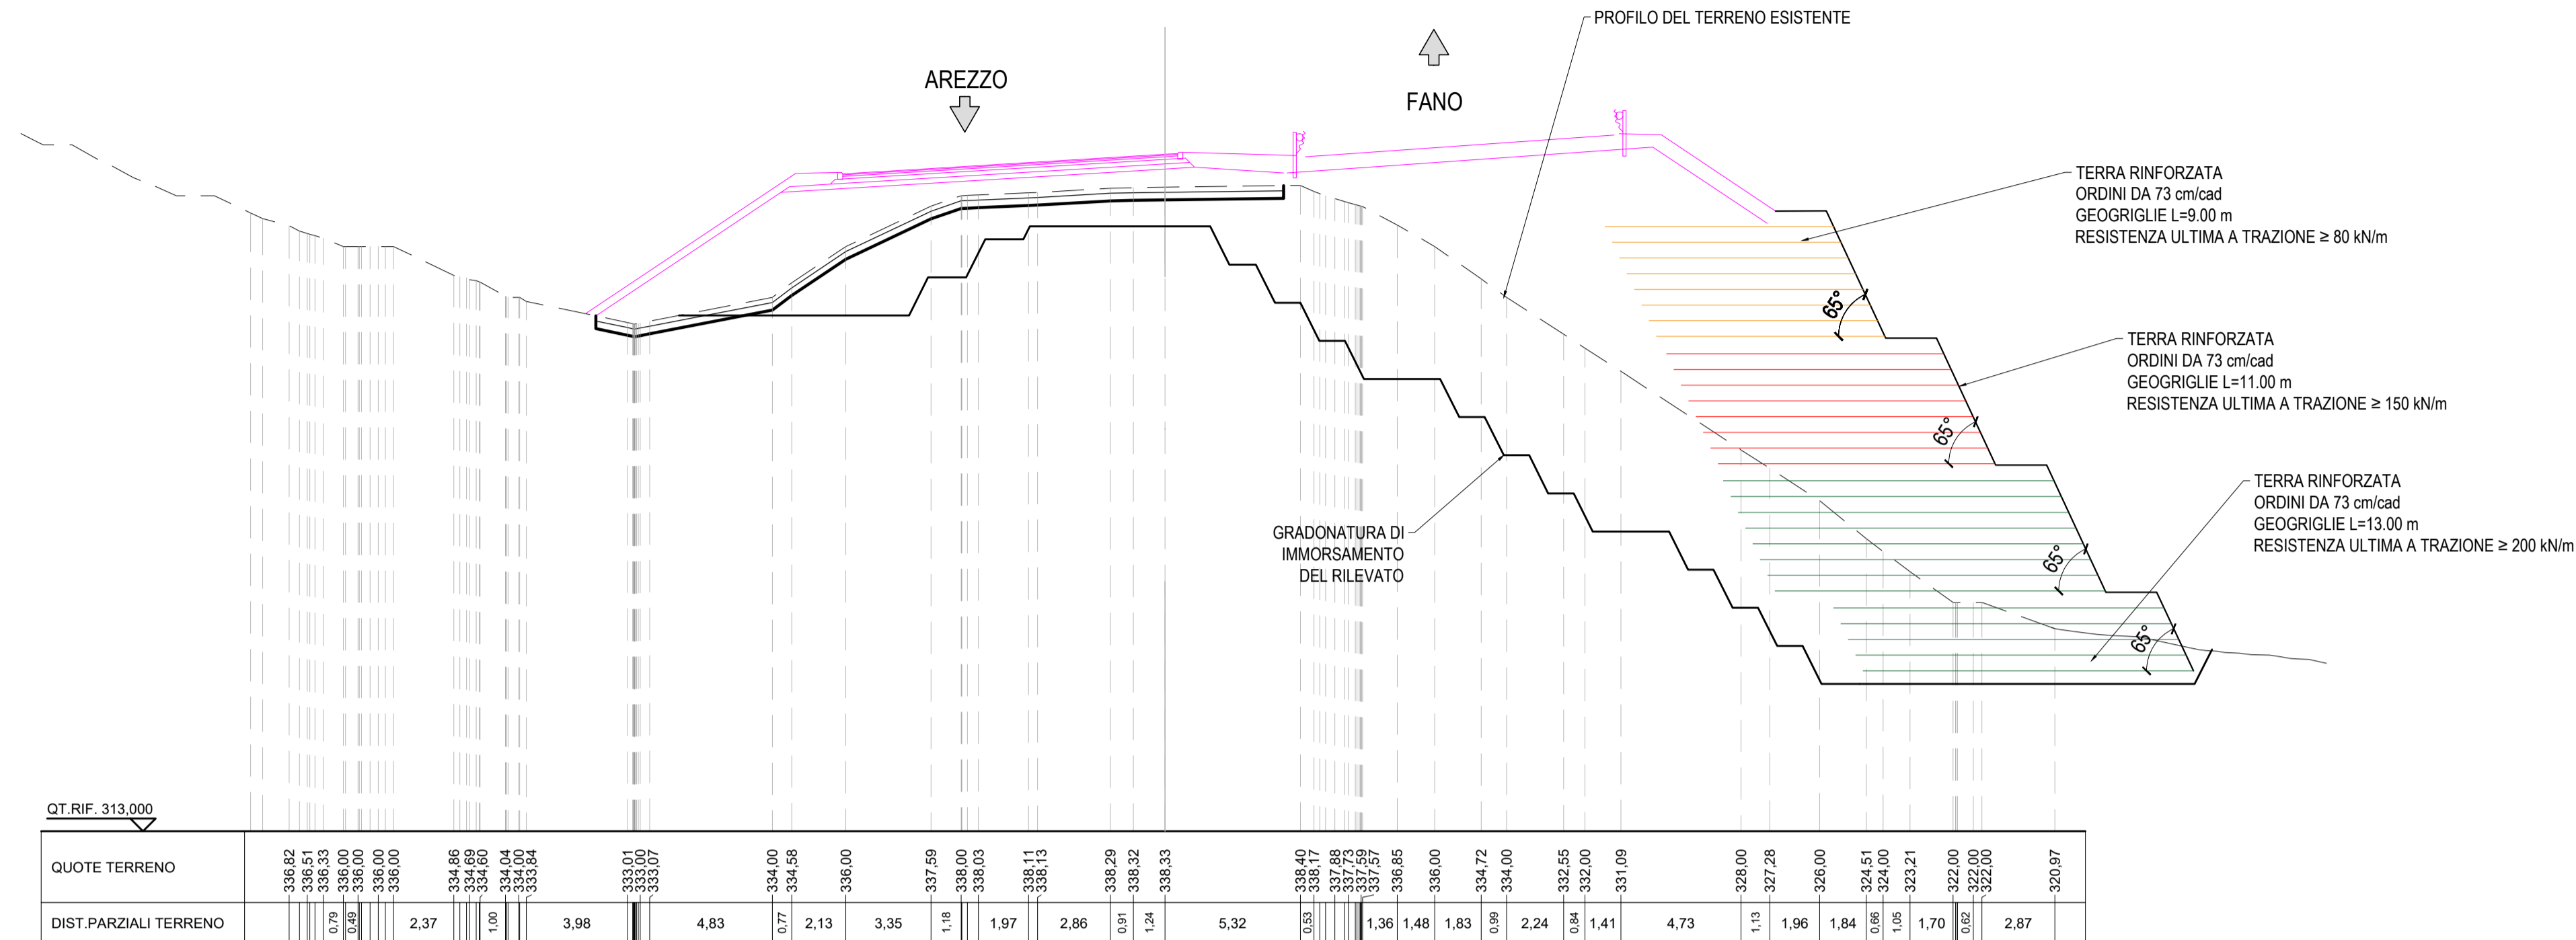

### SEZIONE GR 2+350.00

SEZIONE N. 95  
 QT. PROGETTO: 340.898  
 DIST. PROG.: 2350.000  
 DIST. PREC.: 25.000  
 DIST. SUCC.: 25.000

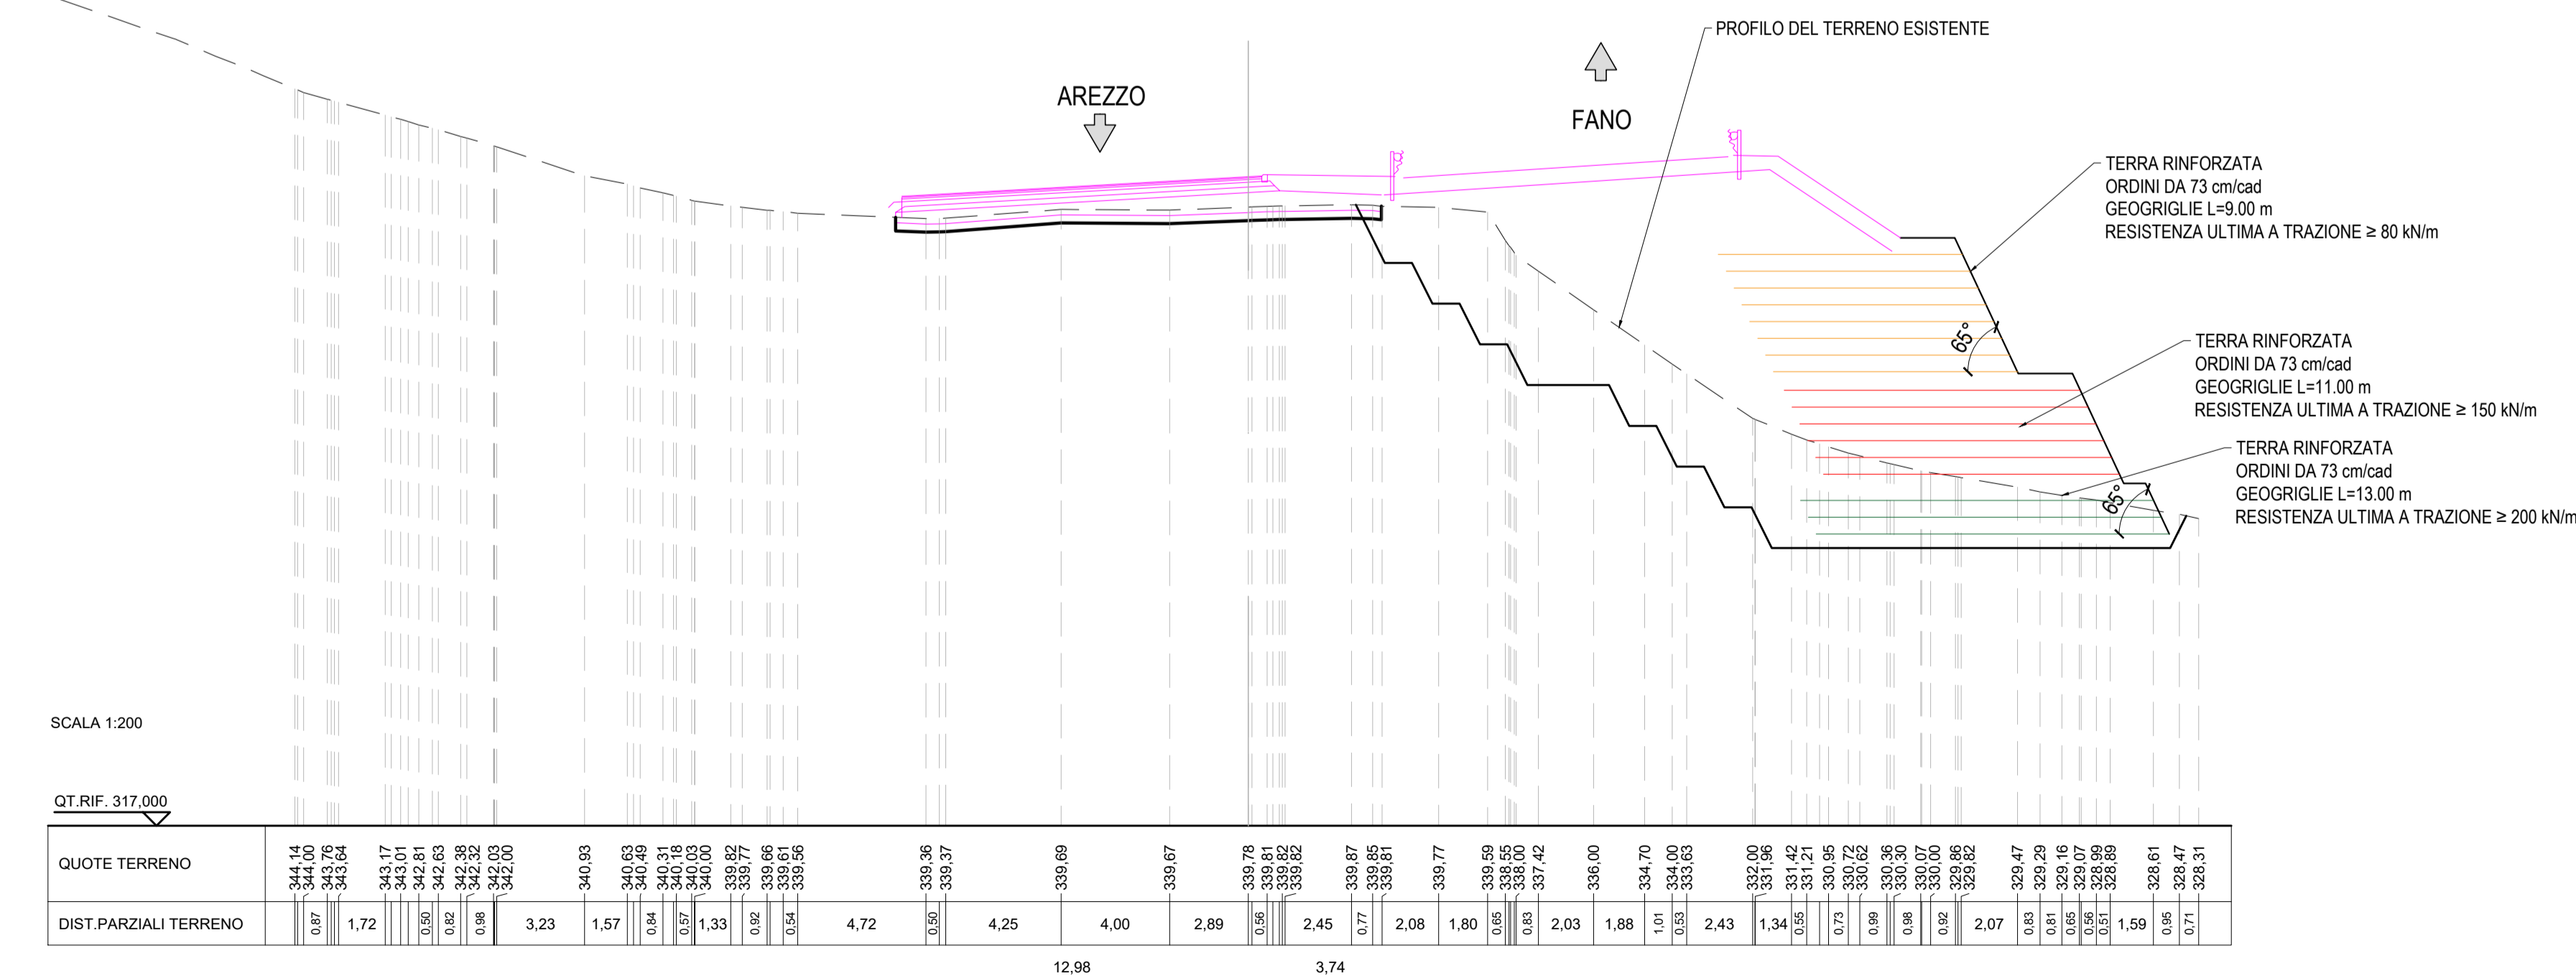

**Direzione Progettazione e Realizzazione Lavori**

#### E78 GROSSETO - FANO

Tratto Nodo di Arezzo – Selci – Lama (E45)  
 Adeguamento a quattro corsie del tratto  
 San Zeno – Arezzo – Palazzo del Pero, 1° lotto

**PROGETTO DEFINITIVO** FI 508

ANAS - DIREZIONE PROGETTAZIONE E REALIZZAZIONE LAVORI

<b>IL GEOLOGO</b> Dott. Geol. Roberto Salucci Ordine dei geologi della Regione Lazio n. 633	<b>I PROGETTISTI SPECIALISTICI</b> Ing. Ambrogio Signarelli Ordine Ingegneri Provincia di Roma n. A35111	<b>PROGETTAZIONE ATI:</b> (Mandatario) <b>GP INGEGNERIA</b> (Mandante) <b>GESTIONE PROGETTI INGEGNERIA srl</b>	
<b>COORDINATORE PER LA SICUREZZA IN FASE DI PROGETTAZIONE</b> Arch. Santo Salvatore Vermiglio Ordine Architetti Provincia di Reggio Calabria n. 1270	Ing. Moreno Panfilii Ordine Ingegneri Provincia di Perugia n. 2657	(Mandante) <b>cooprogetti</b> (Mandante) <b>engeko</b> (Mandante) <b>AIM</b>	
<b>VISTO: IL RESP. DEL PROCEDIMENTO</b> Ing. Francesco Pisani	Ing. Matteo Borzini Ordine Ingegneri Provincia di Pordenone n. 7904	(Mandante) <b>ingegneri</b> (Mandante) <b>ingegneri</b>	
<b>VISTO: IL RESP. DEL PROGETTO</b> Arch. Pianif. Marco Calazza	Ing. Giuseppe Festa Ordine Ingegneri Provincia di Roma n. 20629	(Mandante) <b>ingegneri</b> (Mandante) <b>ingegneri</b>	

**OPERE D'ARTE MINORI – OPERE DI SOSTEGNO**

Asse principale

OS.13 – Terra Armata DX – AP. Dir. FANO da prog. 2+300 alla progr. 2+370

SEZIONI

CODICE PROGETTO		NOME FILE		REVISIONE	SCALA
PROGETTO	LIV. PROG. ANNO	P010S13STRSZ01_A			
<b>DPFI508</b>	<b>D 23</b>	CODICE ELAB.	P010S13STRSZ01	<b>A</b>	1:200
D					
C					
B					
A	Emissione a seguito di istruttoria n°0016028.09-01-2024	Gennaio '24	Colleselli	Bordugo	Guiducci
REV.	DESCRIZIONE	DATA	REDATTO	VERIFICATO	APPROVATO