



PROSPETTO PARATIA
SCALA 1:200

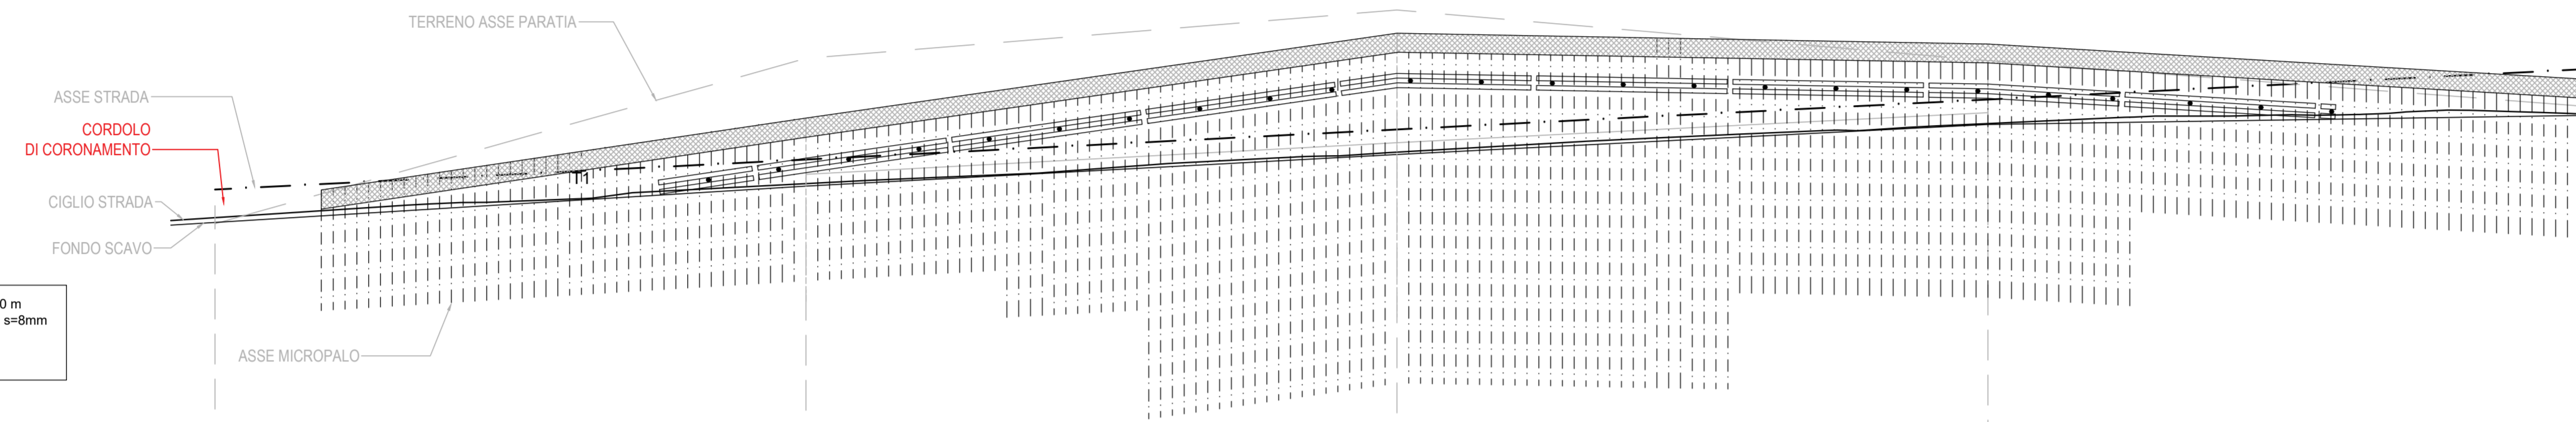

QT.RIF. 330.000

SEZIONI PROGRESSIVE DI PROGETTO	25,00		25,00		25,00		25,00	
DISTANZE PARZIALI								
SEZIONI PROGRESSIVE DI TRACCIATO	95	96	97	98	99			
PROGRESSIVE	2350.00	2375.00	2400.00	2425.00	2450.00			
QUOTA STRADA ASSE TRACCIATO	340.898	342.167	343.436	344.705	345.974			
QUOTE CORDOLO PARATIA	340.191	343.922	347.509	347.056	345.588			

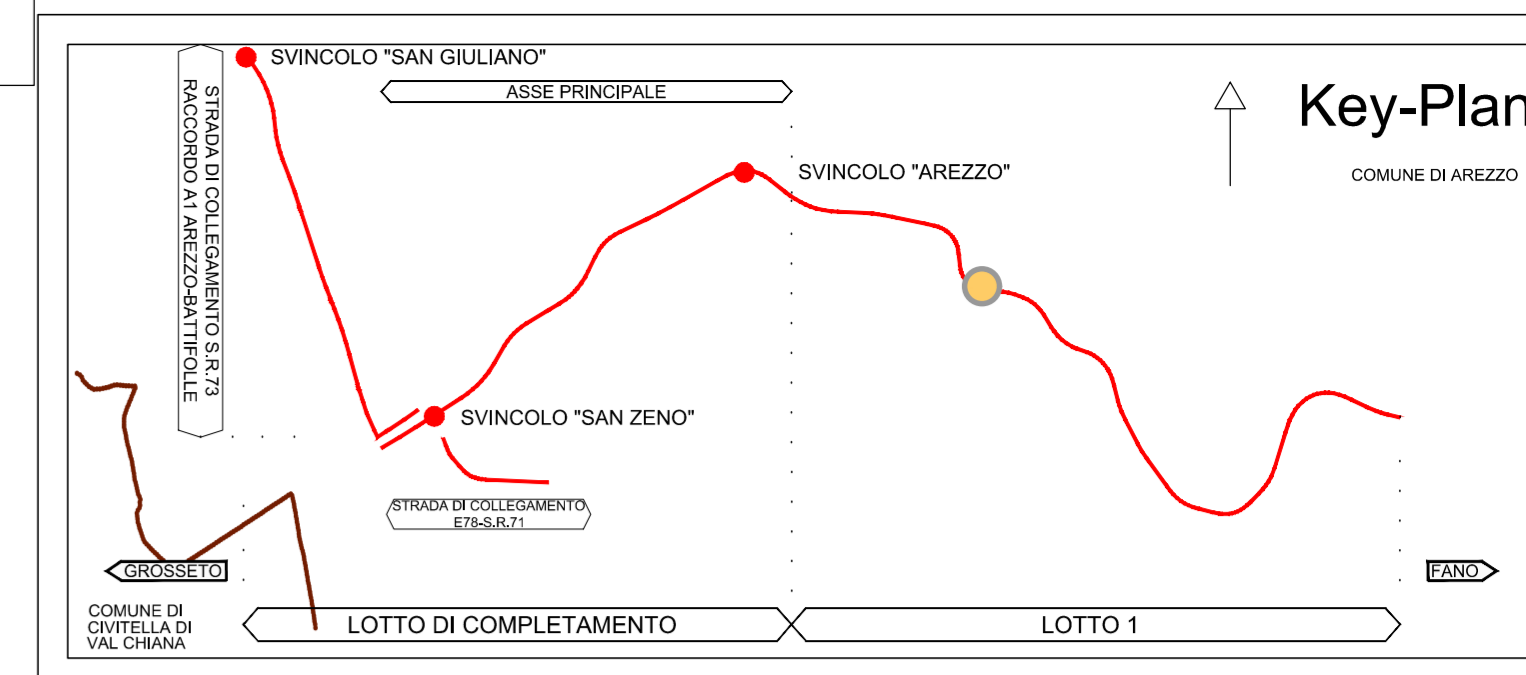

LEGENDA

- CORDOLO DI CORONAMENTO
- - - TERRENO ASSE PARATIA
- - - ASSE STRADA
- · · ASSE MICROPALO
- ○ ○ ASSE TRAVE DI RIPARTIZIONE
- TESTA TIRANTI
- TERRENO
- CALCESTRUZZO
- T1 ORDINE TIRANTI



Direzione Progettazione e Realizzazione Lavori

E78 GROSSETO - FANO
Tratto Nodo di Arezzo – Selci – Lama (E45)
Adeguamento a quattro corsie del tratto
San Zeno – Arezzo – Palazzo del Pero, 1° lotto

PROGETTO DEFINITIVO FI 508

ANAS - DIREZIONE PROGETTAZIONE E REALIZZAZIONE LAVORI

IL GEOLOGO Dott. Geol. Roberto Salucci Ordine dei geologi della Regione Lazio n. 633	I PROGETTISTI SPECIALISTICI Ing. Ambrogio Signarelli Ordine Ingegneri Provincia di Roma n. A35111 Ing. Moreno Panfilii Ordine Ingegneri Provincia di Perugia n. 22657 Ing. Matteo Borzini Ordine Ingegneri Provincia di Pordenone n. 7904	PROGETTAZIONE ATI: (Mandataria) GP INGENNERIA GESTIONE PROGETTI INGENNERIA srl (Mandante) cooprogetti engeko Studio di Architettura e Ingegneria Moderna IL PROGETTISTA RESPONSABILE DELL'INTEGRAZIONE DELLE PRESTAZIONI SPECIALISTICHE. (DPR207/10 ART 15 COMMA 12) Dott. Ing. GIORGIO GUIDUCCI ORDINE INGEGNERI ROMA n. 14035
COORDINATORE PER LA SICUREZZA IN FASE DI PROGETTAZIONE Arch. Santo Salvatore Vermiglio Ordine Architetti Provincia di Reggio Calabria n. 1270	Ing. Giuseppe Festa Ordine Ingegneri Provincia di Roma n. 20629	
VISTO: IL RESP. DEL PROCEDIMENTO Ing. Francesco Pisani		
VISTO: IL RESP. DEL PROGETTO Arch. Pianif. Marco Calozza		

OPERE D'ARTE MINORI – OPERE DI SOSTEGNO

OS14 DIR. GROSSETO
PROSPETTO

CODICE PROGETTO	NOME FILE	REVISIONE	SCALA
PROGETTO LM/PROG ANNO	P010S14STRPS01_B		
D P F I 5 0 8 D 2 3	CODICE ELAB. P 0 1 0 S 1 4 S T R P S 0 1	B	1:100
D			
C			
B	Revisione a seguito istruttoria n.U. 0016028.09-01-2024	Gennaio '24	Risso Bordugo Guiducci
A	Emissione	Agosto '23	Risso Bordugo Guiducci
REV.	DESCRIZIONE	DATA	REDATTO VERIFICATO APPROVATO

TABELLA TIRANTI

ORDINE	Distanza dalla testa palo [m]	Interasse [m]	nr trefoli 0,6"	α	NO [KN]	LL [m]	LA [m]	Ltot [m]	φp [mm]
T1-Fila 1	2,0	3,0	4,0	15,0	300,0	4,0	8,0	12,0	200,0