



SEZIONE N. 95
QT. PROGETTO: 340.888
DIST.PROG.: 2350.000

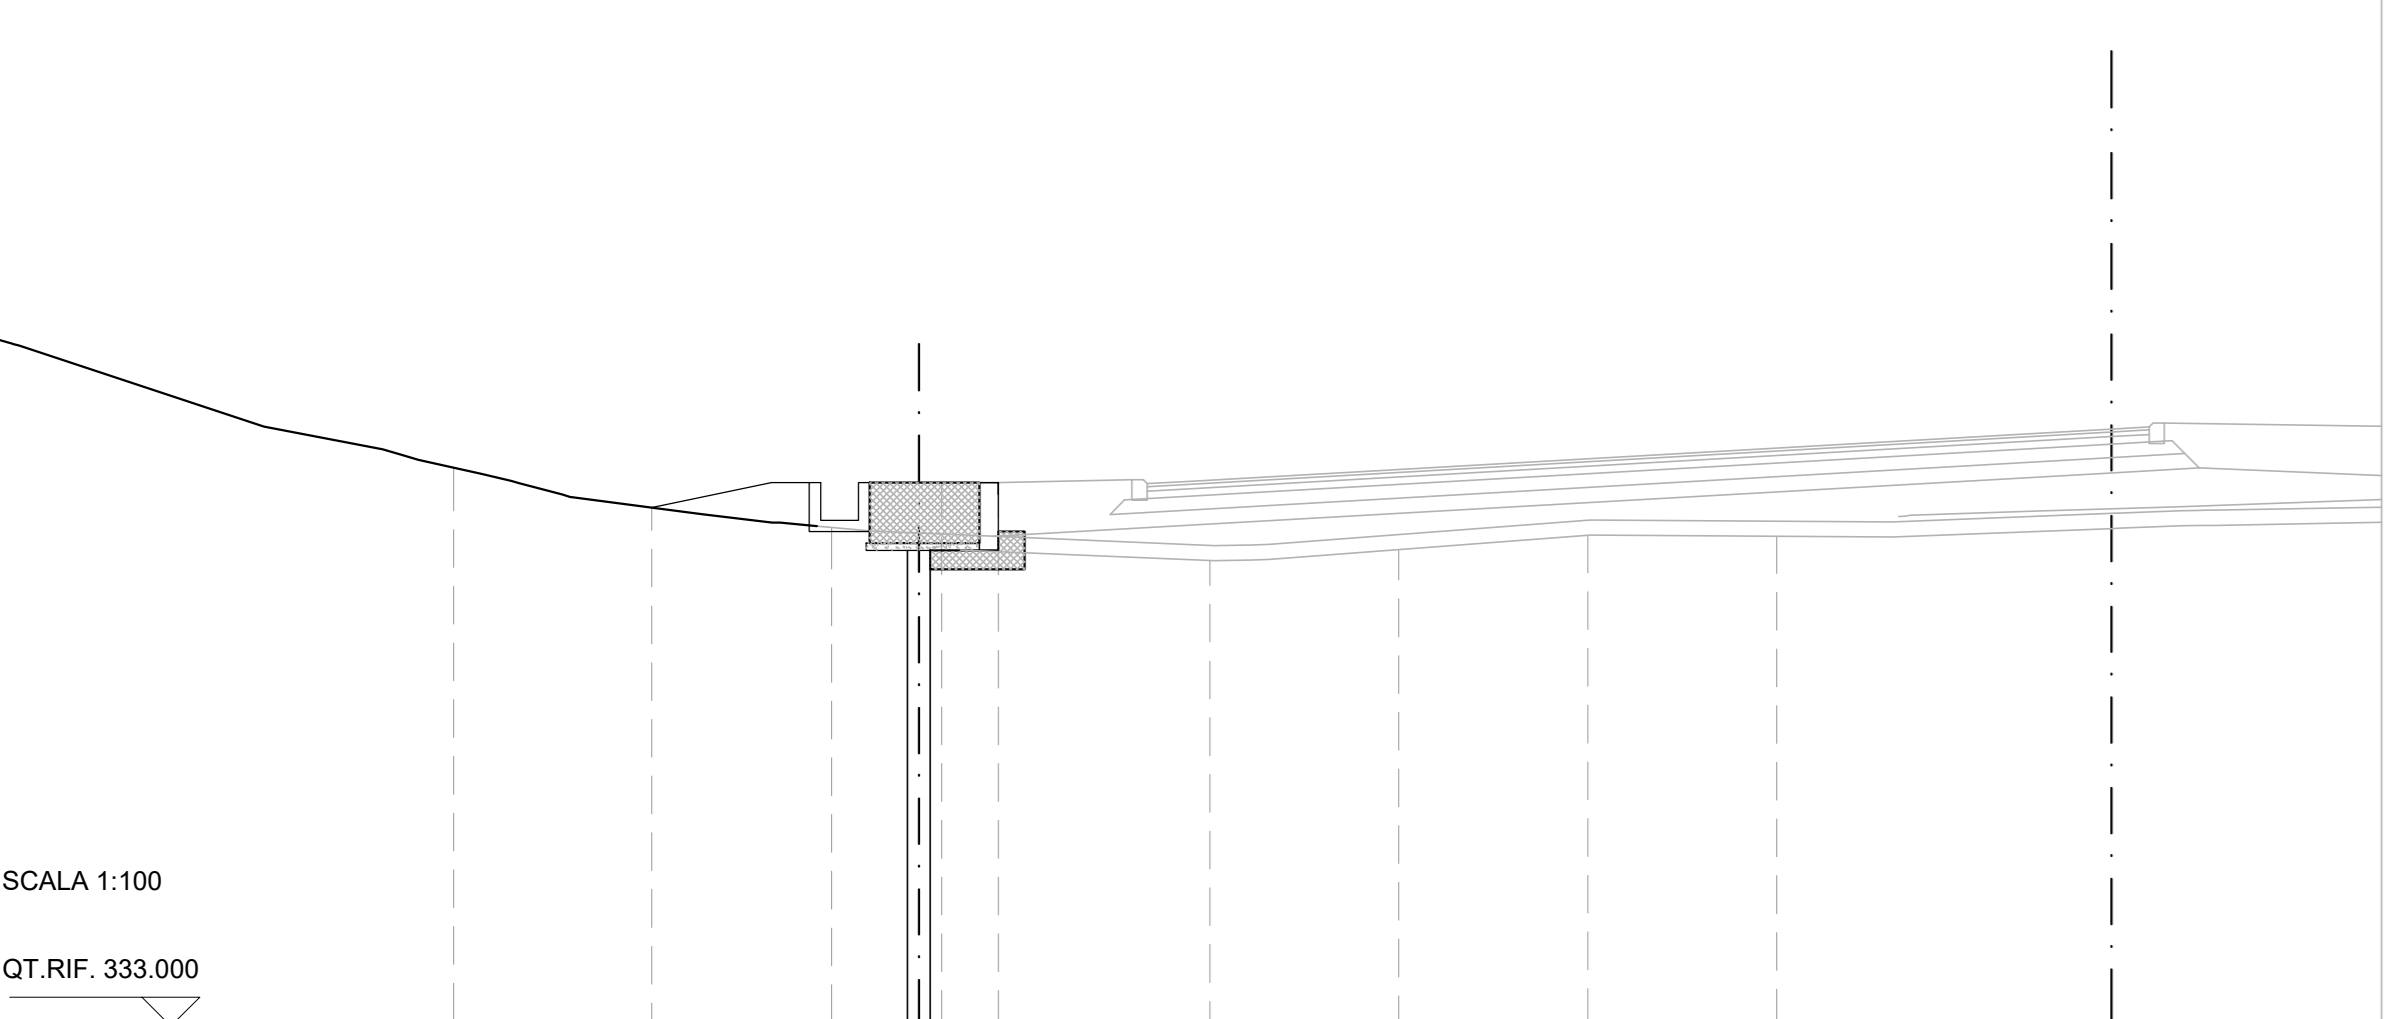

SCALA 1:100
QT.RIF. 333.000

QUOTE TERRENO	340.386	339.697	339.158	339.302	339.491	339.478
DIST.PARZIALI TERRENO	5.00	5.00	2.50	2.50	2.50	
QT. CORDOLO PARATIA	339.657	340.191	340.191			
DIST.PARZIALI		3.83	0.75			


SEZIONE N. 96
QT. PROGETTO: 342.167
DIST.PROG.: 2375.000

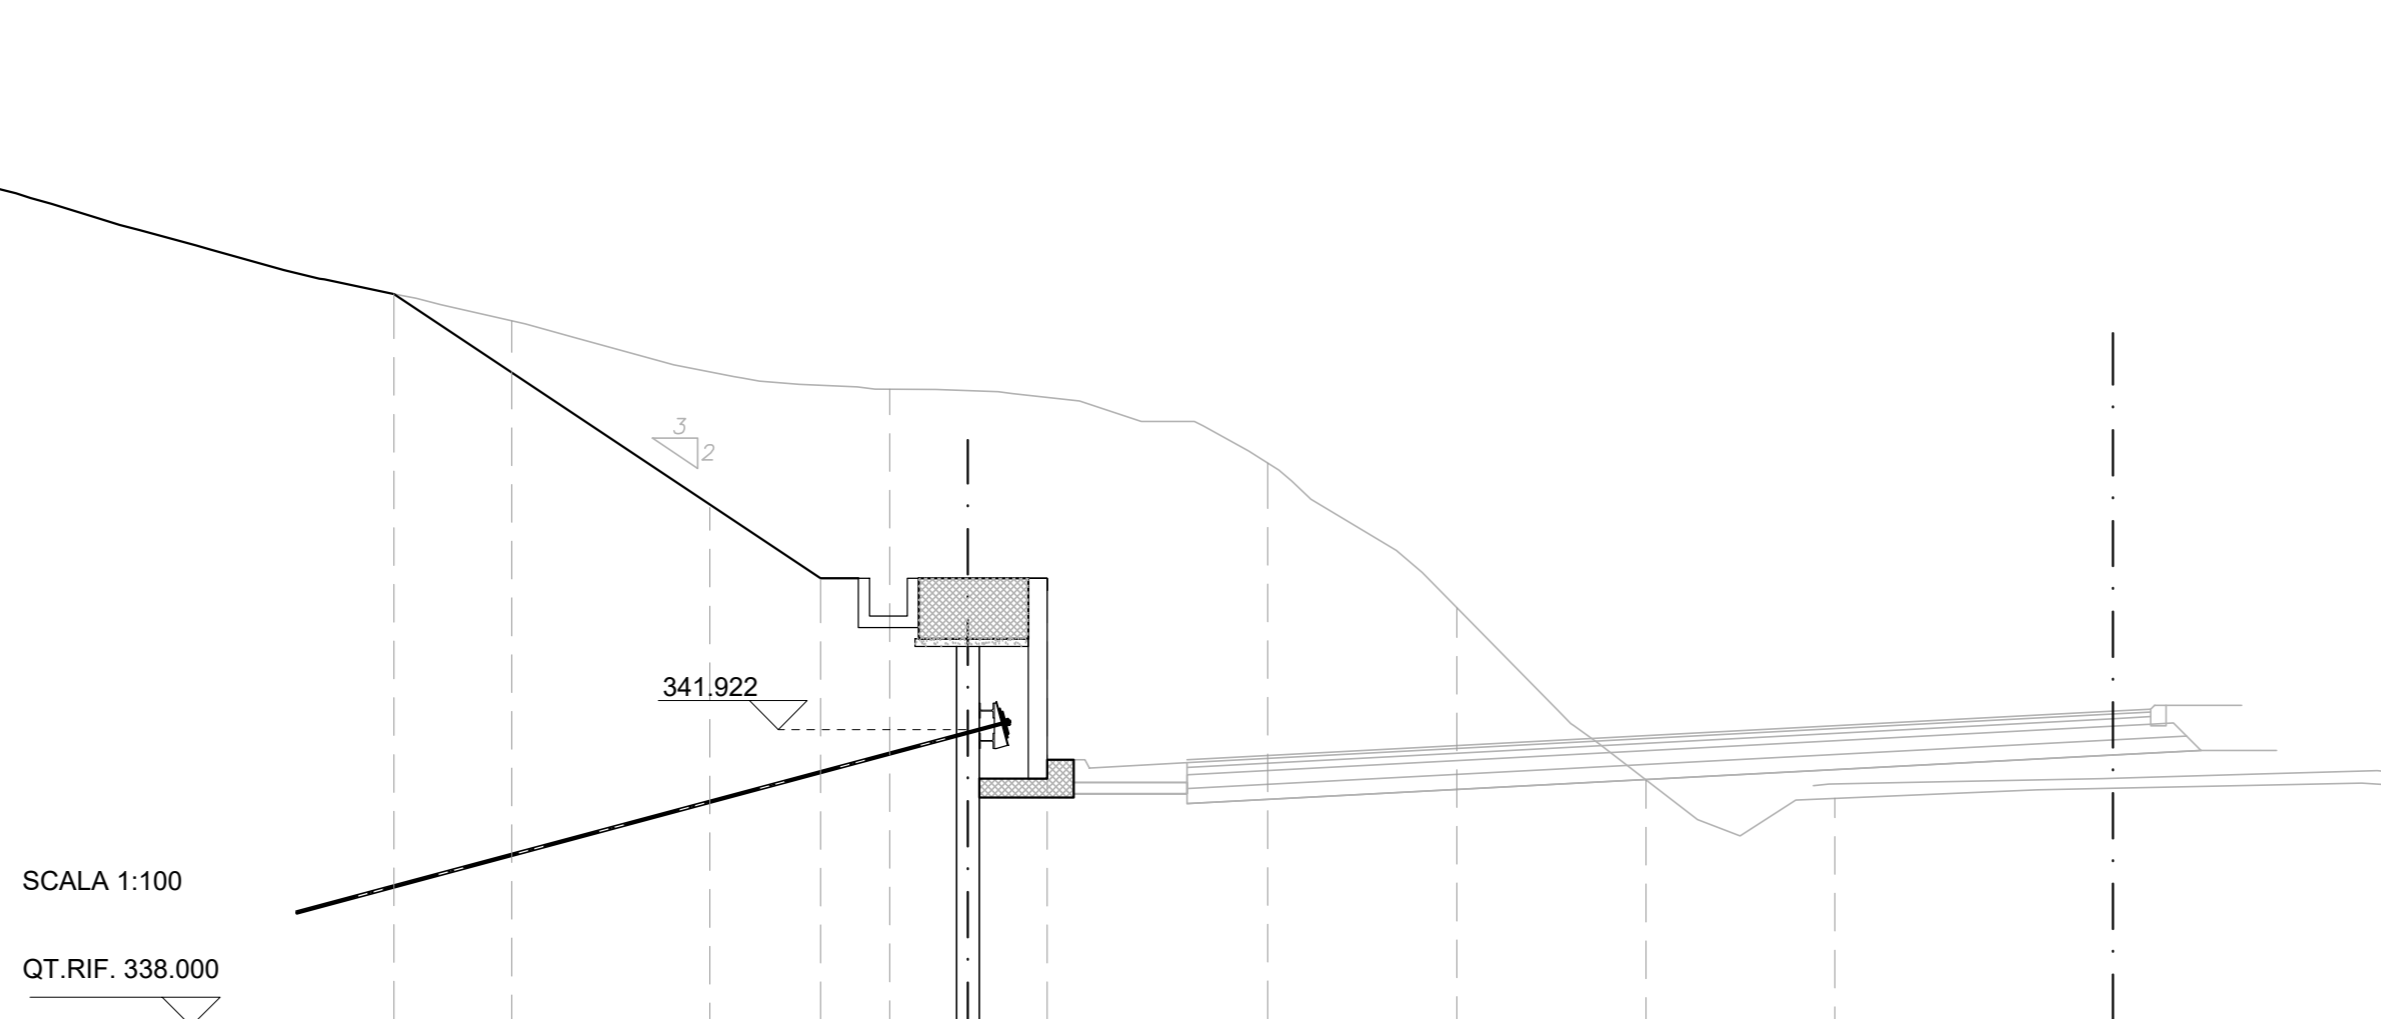

SCALA 1:100
QT.RIF. 338.000

QUOTE TERRENO	347.328	346.425	346.447	343.533	347.258	347.014
DIST.PARZIALI TERRENO	5.00	5.00	2.50	2.50	2.50	
QT. CORDOLO PARATIA	347.893	343.922	343.922	343.922	343.922	
DIST.PARZIALI	5.64	2.15	0.619			


SEZIONE N. 97
QT. PROGETTO: 343.436
DIST.PROG.: 2400.000

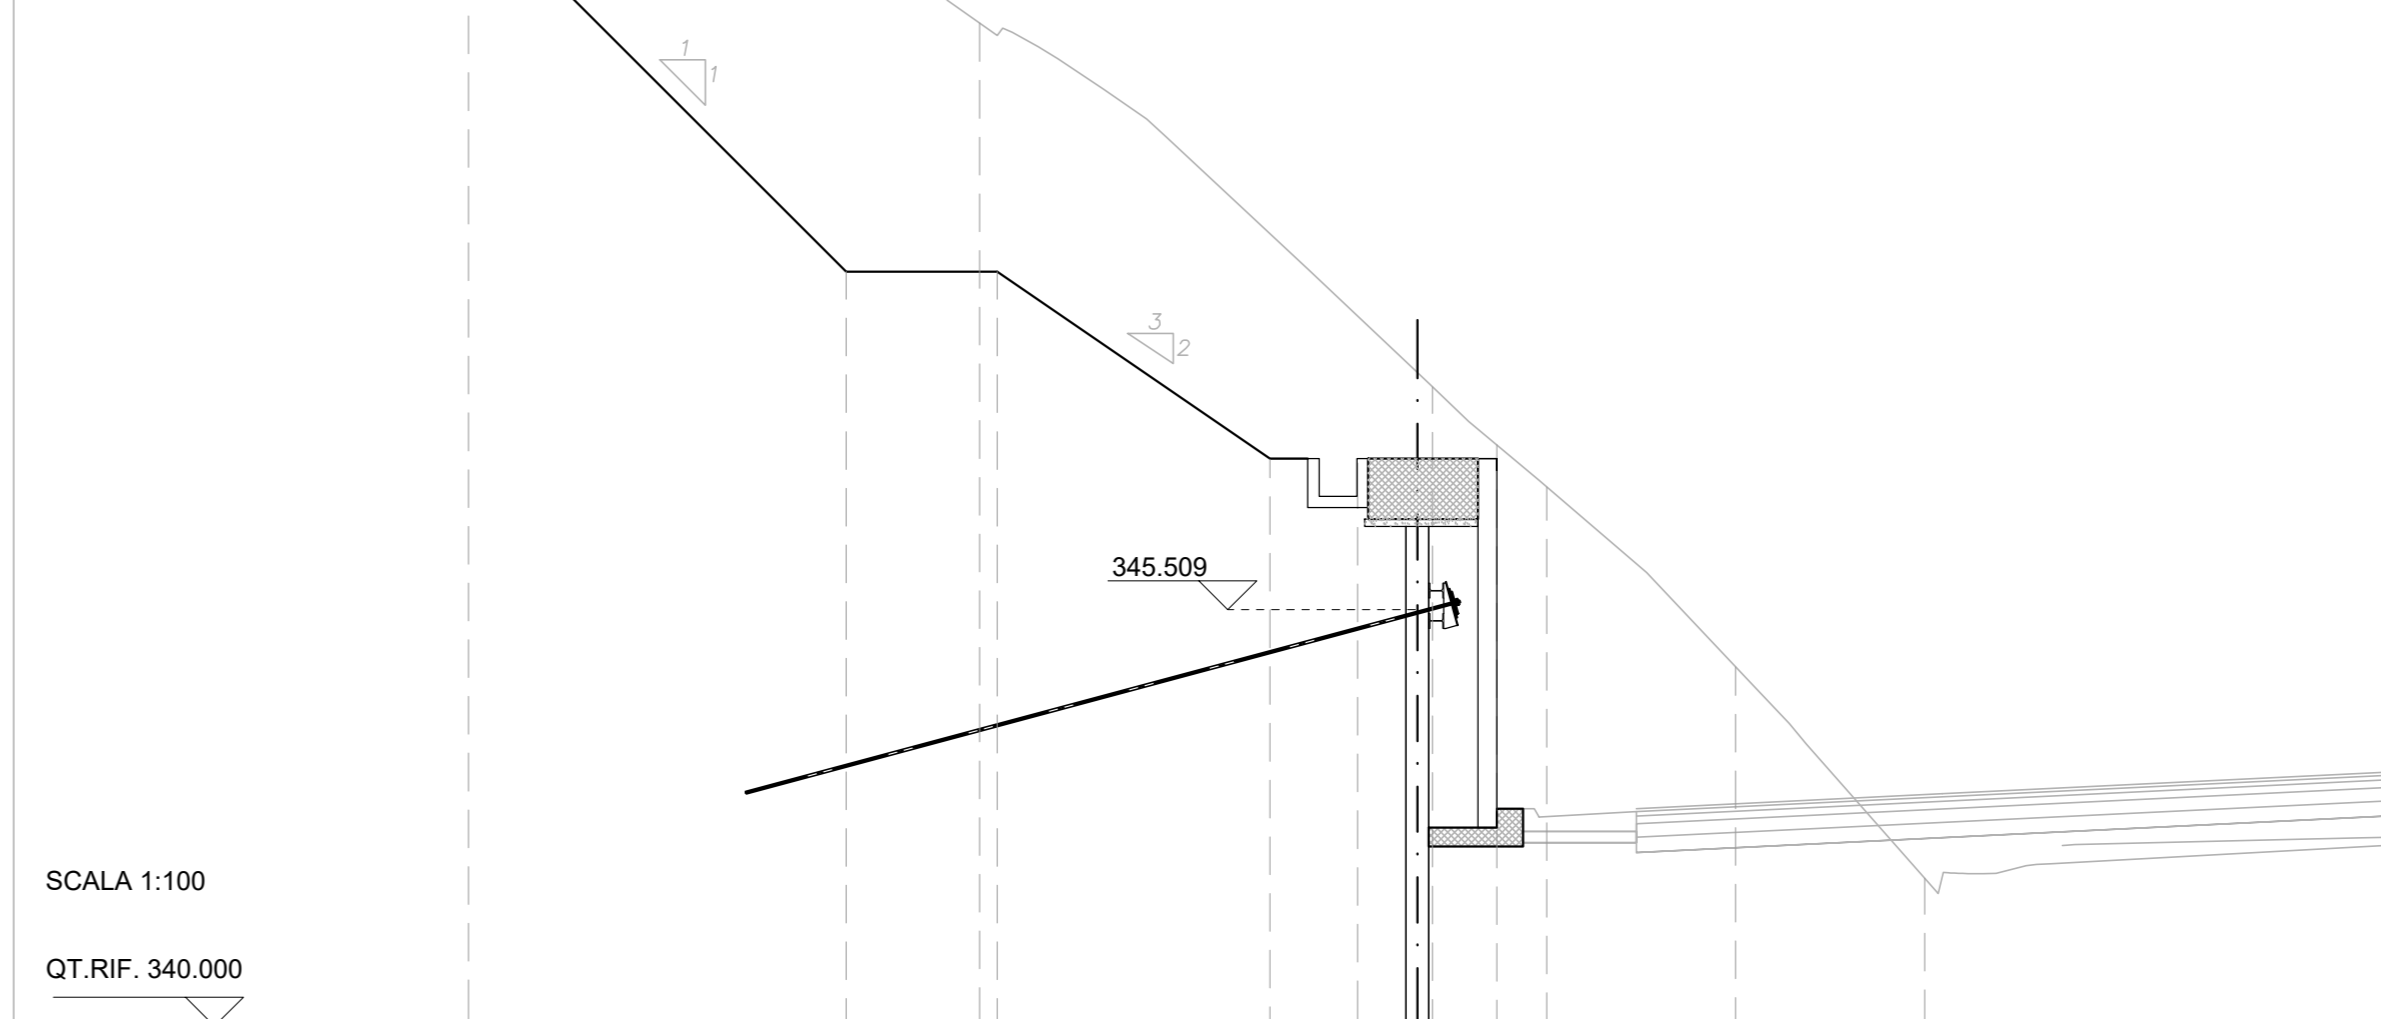

SCALA 1:100
QT.RIF. 340.000

QUOTE TERRENO		353.267	346.393	347.131	344.753	347.857
DIST.PARZIALI TERRENO	6.76	5.00	2.50	2.50	2.50	
QT. CORDOLO PARATIA	354.085	349.979	349.441	347.509	347.509	347.509
DIST.PARZIALI	5.00	2.00	3.60	2.15	0.619	


SEZIONE N. 98
QT. PROGETTO: 344.705
DIST.PROG.: 2425.000

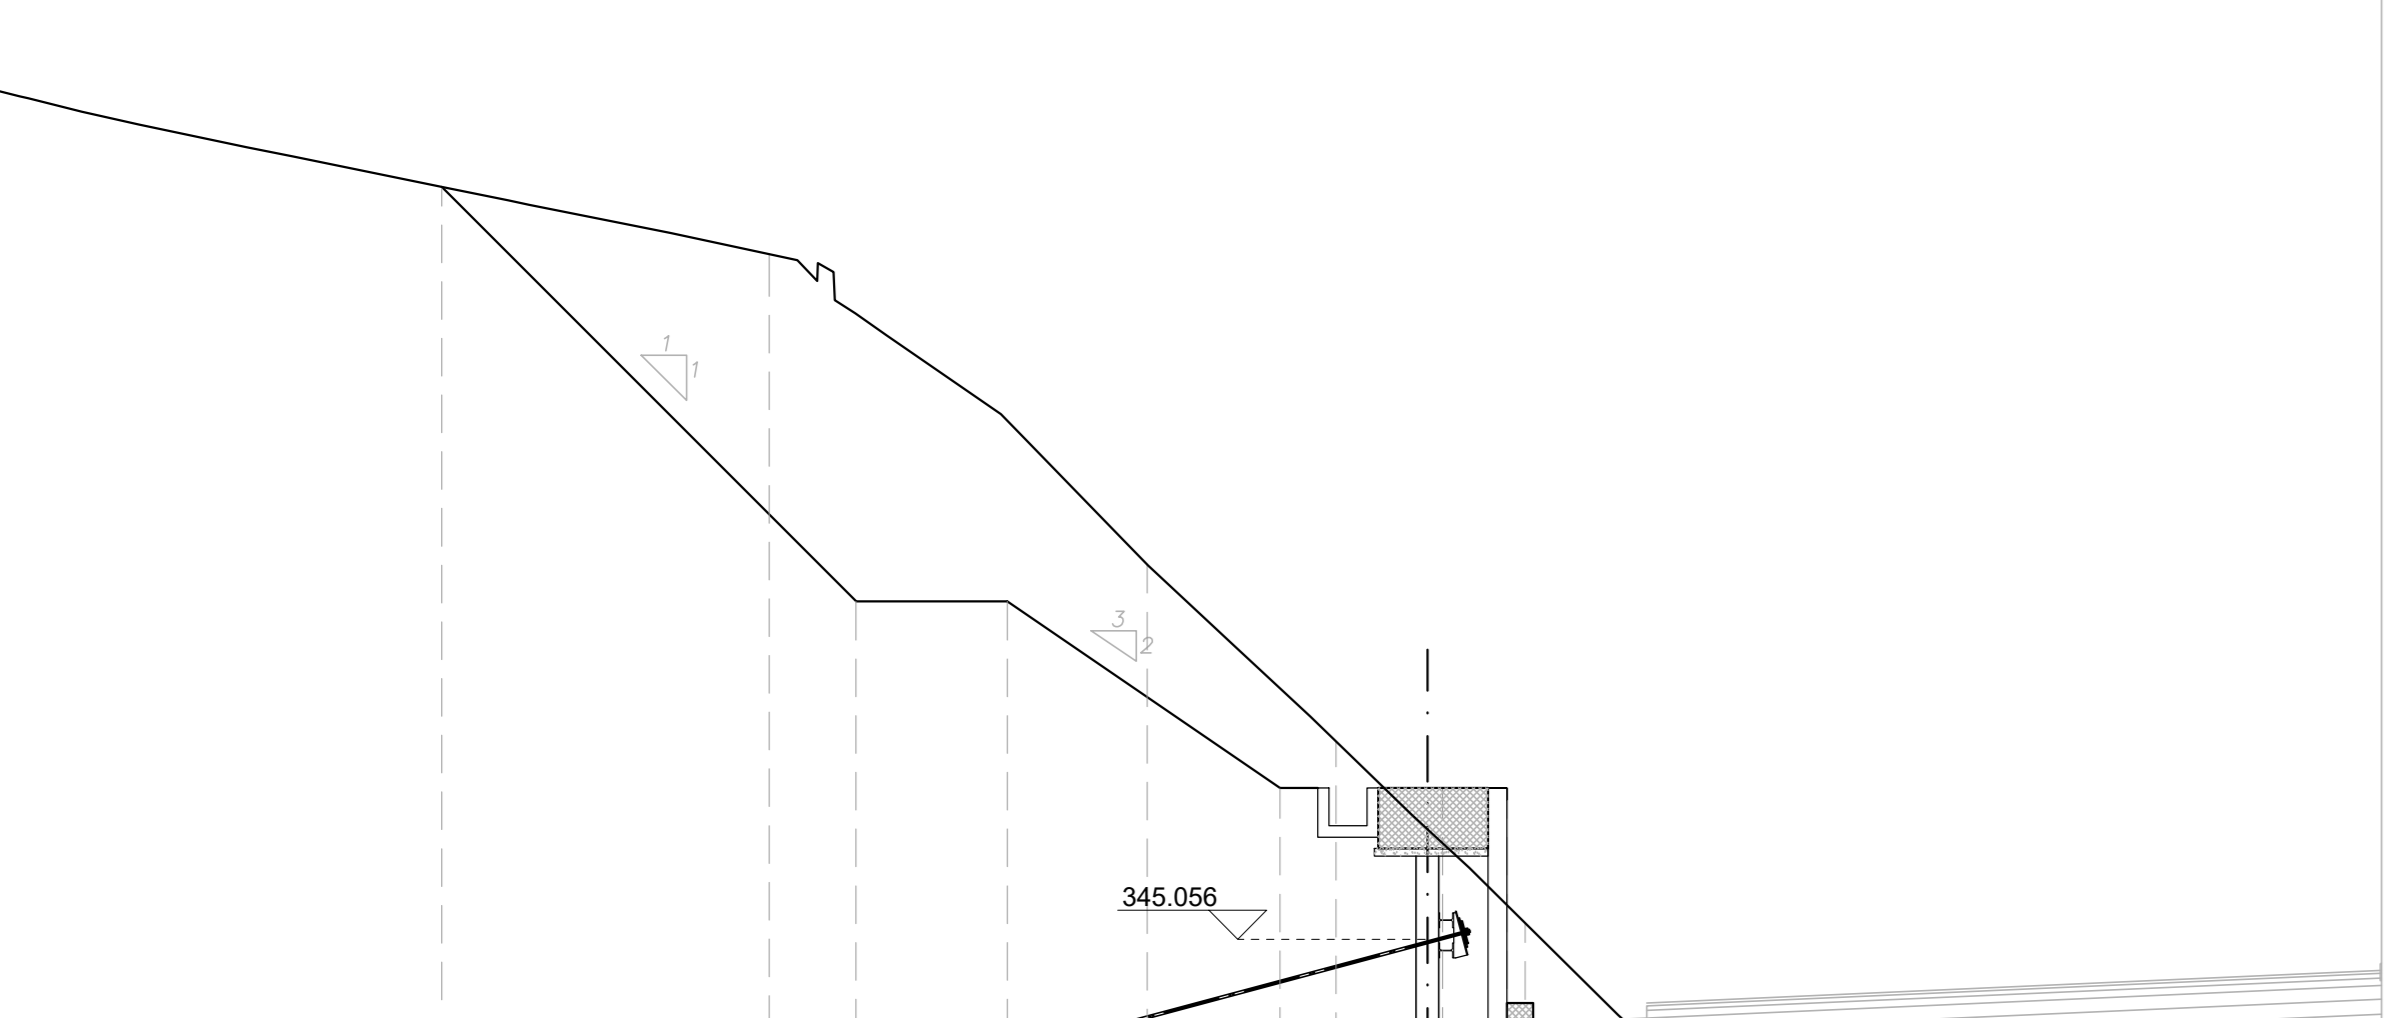

SCALA 1:100
QT.RIF. 340.000

QUOTE TERRENO	353.207	354.119	350.020	347.131	344.753	343.273
DIST.PARZIALI TERRENO	4.33	5.00	2.50	2.50	2.50	
QT. CORDOLO PARATIA	355.017	349.534	349.534	347.056	347.056	347.056
DIST.PARZIALI		2.00	3.60	2.15	0.619	

SEZIONE N. 99
QT. PROGETTO: 345.974
DIST.PROG.: 2450.000

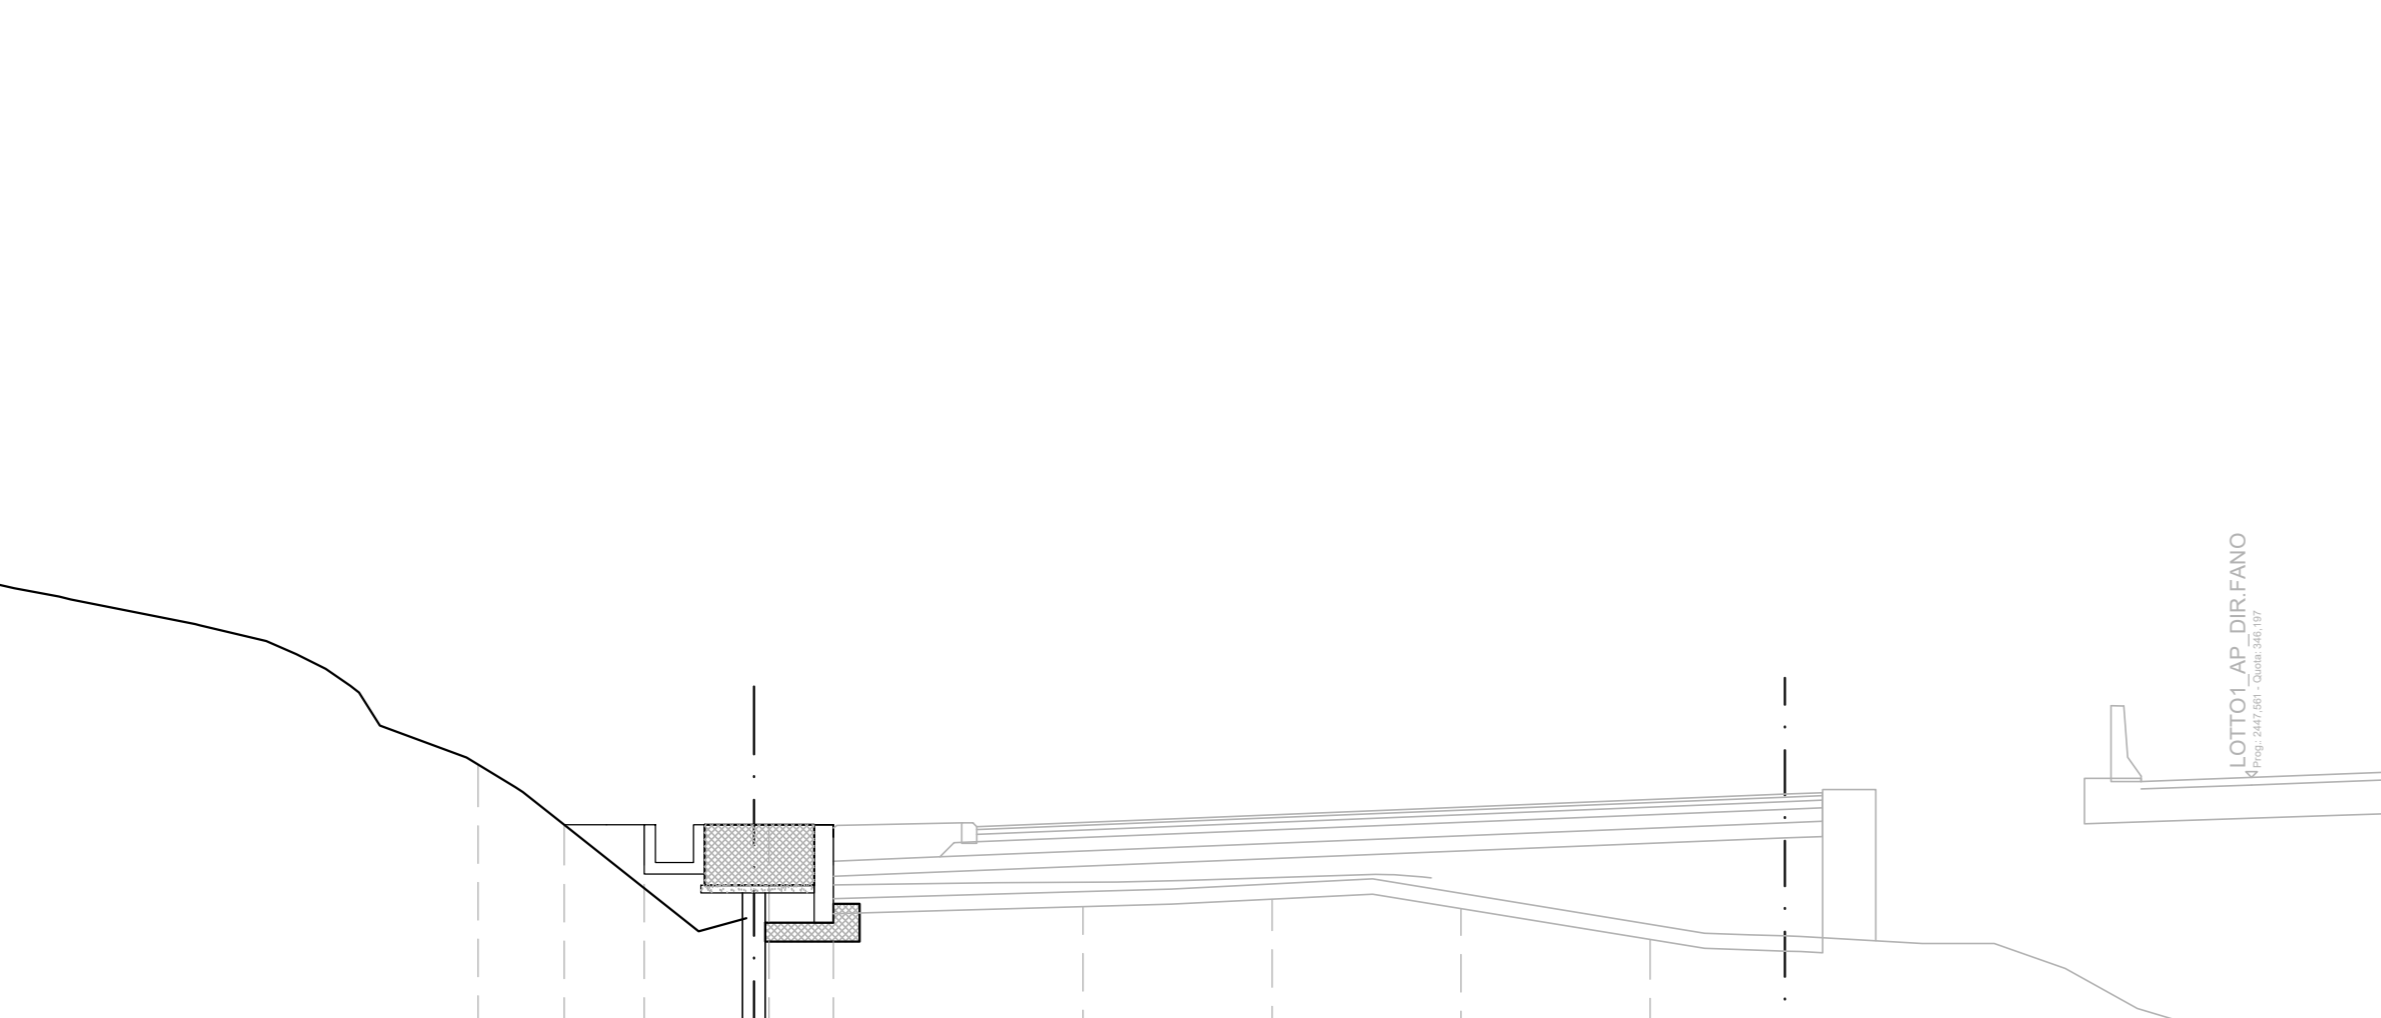

SCALA 1:100
QT.RIF. 339.000

QUOTE TERRENO	350.020	344.486	344.695	344.482	344.054
DIST.PARZIALI TERRENO	8.00	2.50	2.50	2.50	
QT. CORDOLO PARATIA	345.568	345.568	345.568	345.568	
DIST.PARZIALI	1.06	1.65	0.849		

Sanas
GRUPPO FS ITALIANE
Direzione Progettazione e Realizzazione Lavori

E78 GROSSETO - FANO
Tratto Nodo di Arezzo - Selci - Lama (E45)
Adeguamento a quattro corsie del tratto
San Zeno - Arezzo - Palazzo del Pero, 1° lotto

PROGETTO DEFINITIVO | FI 508

ANAS - DIREZIONE PROGETTAZIONE E REALIZZAZIONE LAVORI

IL GEOLOGO Dott. Geol. Roberto Salucci Ordine dei geologi della Regione Lazio n. 633	I PROGETTISTI SPECIALISTICI Ing. Ambrogio Spioncelli Ordine Ingegneri Provincia di Roma n. A35111	PROGETTAZIONE ATI: (Mandatario) GPI INGEGNERIA GESTIONE PROGETTI INGEGNERIA s.r.l. (Mandatante)
COORDINATORE PER LA SICUREZZA IN FASE DI PROGETTAZIONE Arch. Santo Salvatore Vermiglio Ordine Architetti Provincia di Reggio Calabria n. 1270	Ing. Moreno Parfili Ordine Ingegneri Provincia di Perugia n. 03659 (Mandatante)	cooprogetti engeko S.p.A. Via S. Antonio 10 00100 Roma
VISTO IL RESP. DEL PROCEDIMENTO Ing. Francesco Piani	Ing. Matteo Borri Ordine Ingegneri Provincia di Pordenone n. 1270 (Mandatante)	IL PROGETTISTA RESPONSABILE DELL'INTEGRAZIONE DELLE SCELTE SPECIALISTICHE (DPR 207/2010 ART. 15 COMMA 2) Dott. Ing. GIORGIO GUIDUCCI Provincia di Roma n. 20629
VISTO IL RESP. DEL PROGETTO Arch. Pirella Ginepro Galazzi	Ing. Giuseppe Rizzo Ordine Ingegneri Provincia di Roma n. 20629	

OPERE D'ARTE MINORI - OPERE DI SOSTEGNO

OS14 DIR. GROSSETO
SEZIONI

CODICE PROGETTO	NOME FILE	REVISIONE	SCALA
PROGETTO DPPF1508 D 23	P010S14STRS201_B	B	1:100
ELAB.	CODICE P010S14STRS201		
D			
C			
B	Revisione a seguito istruttoria n°U. 0018028-09-01-2024	Gennaio '24	Rizzo Bordugo Guiducci
A	Emissione	Agosto '23	Rizzo Bordugo Guiducci
REV.	DESCRIZIONE	DATA	REDATTO VERIFICATO APPROVATO