



SEZIONI PROGRESSIVE
SCALA 1:100

SEZIONE N. 116
QT. PROGETTO: 365.961
DIST. PROG.: 2875.000

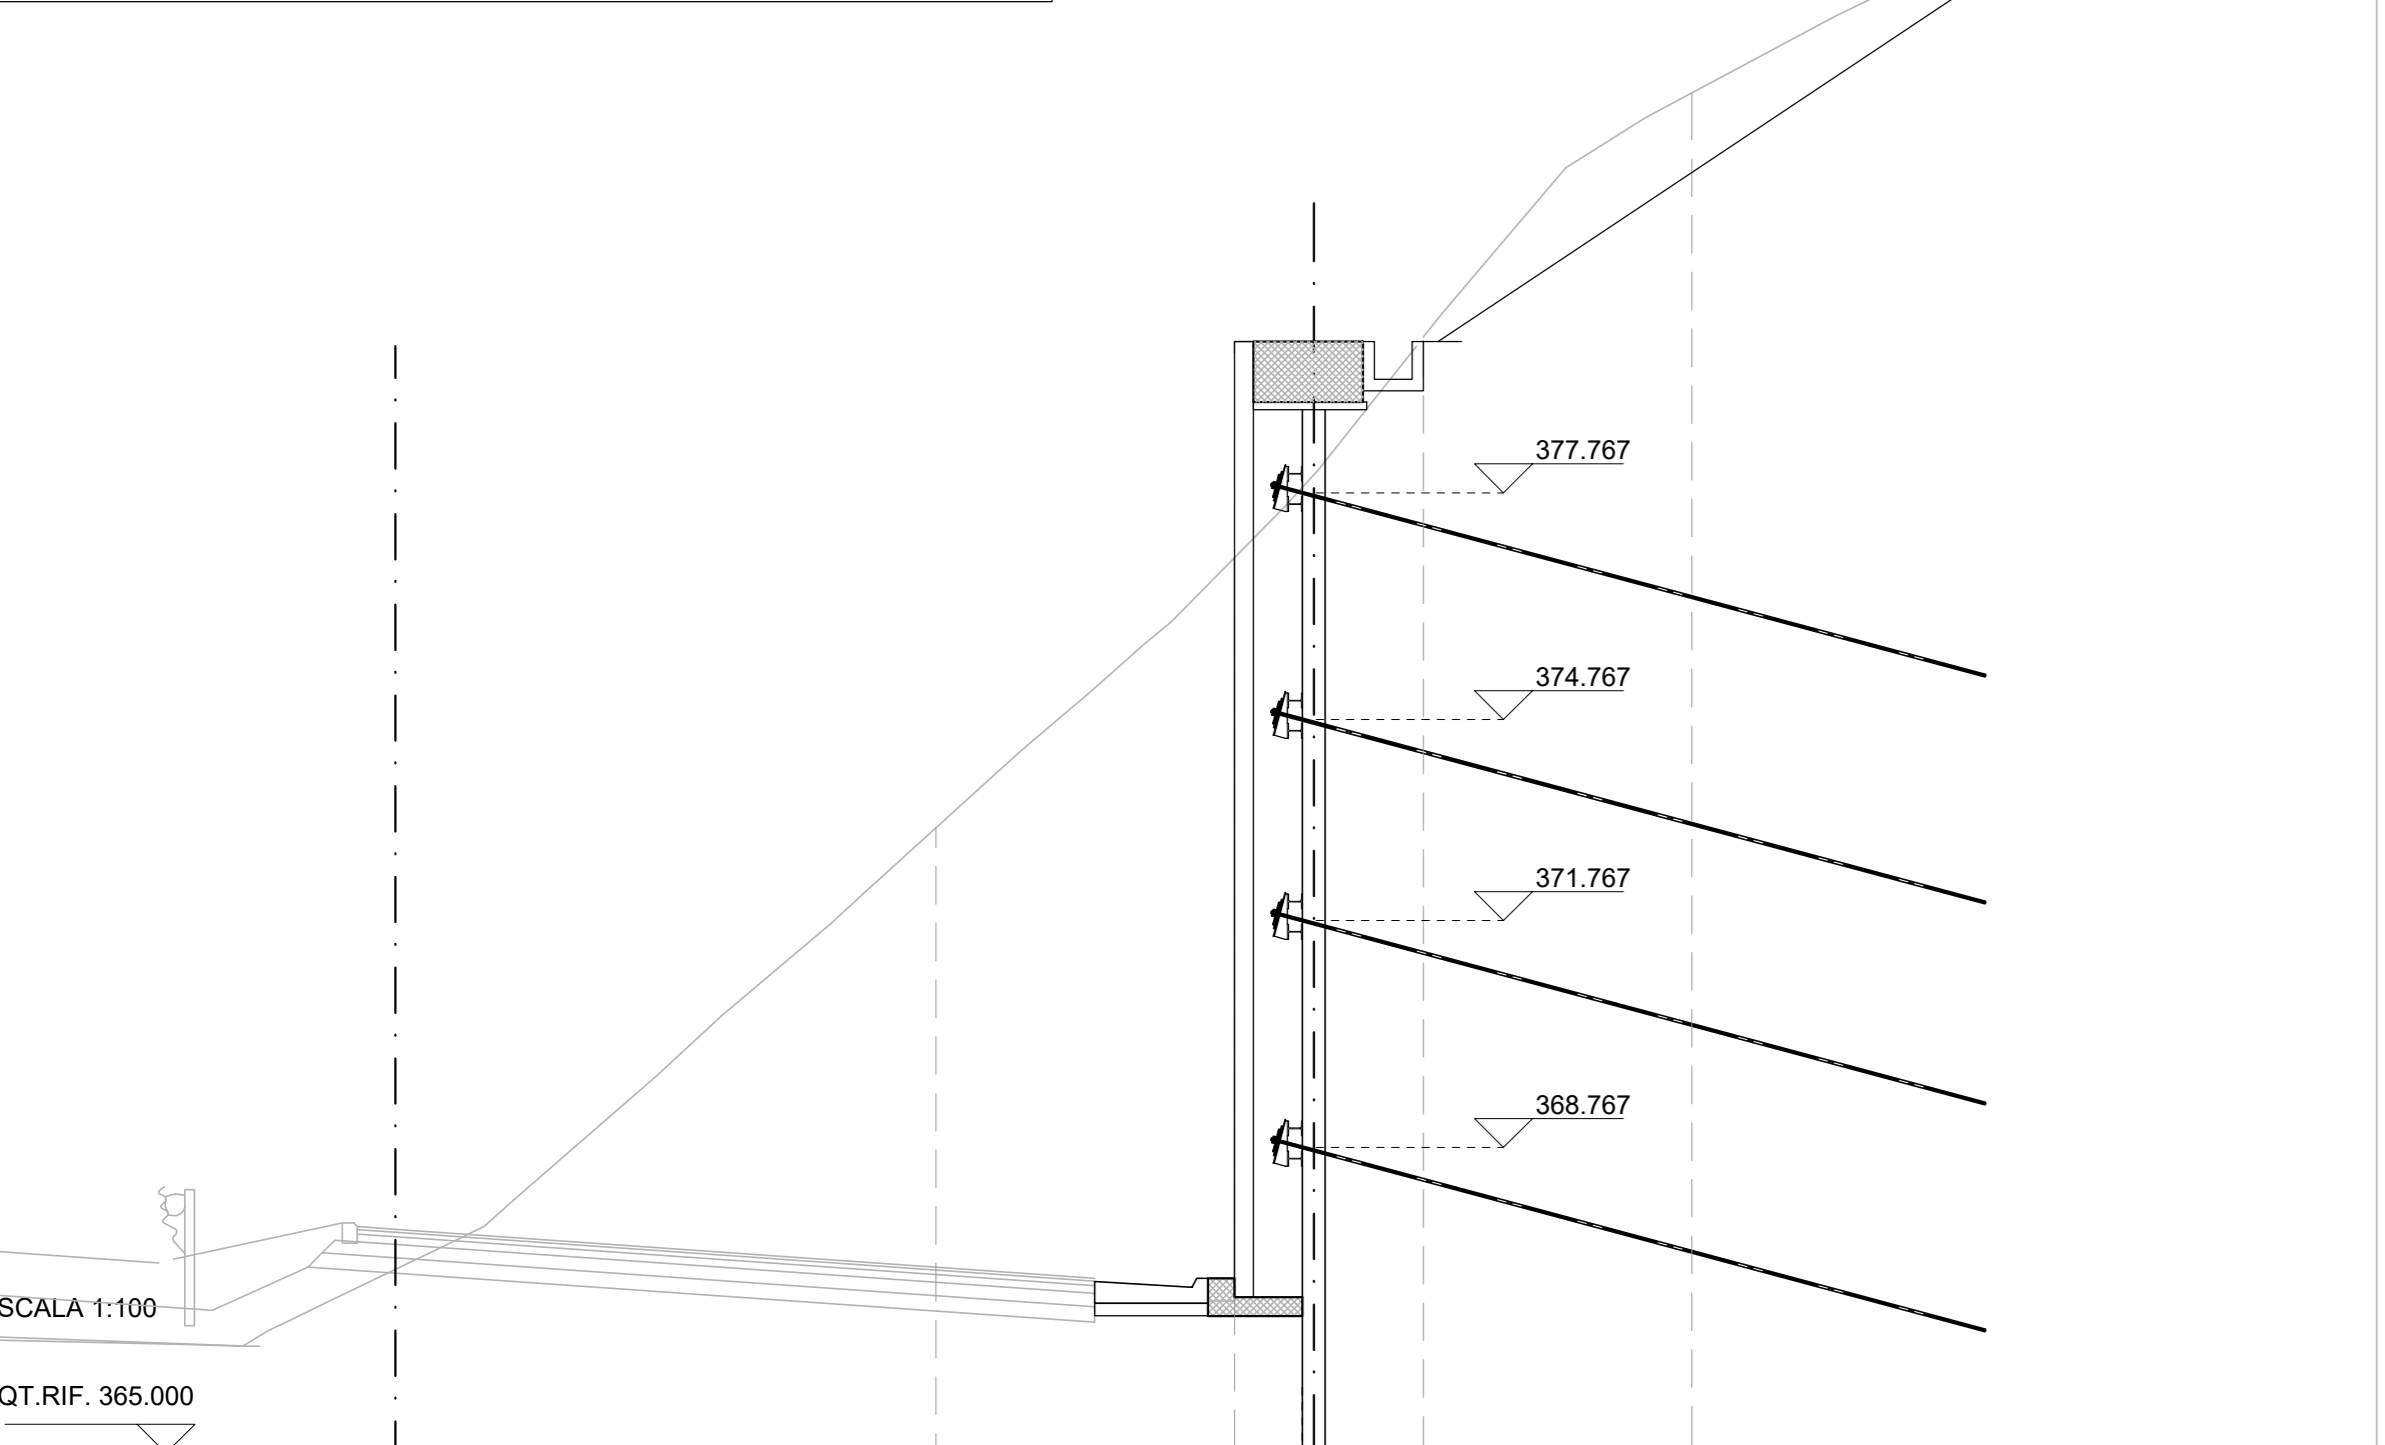


QUOTE TERRENO		373.888	377.719	382.884
DIST. PARZIALI TERRENO	7.15	5.00	5.00	
QT. CORDOLO PARATIA		379.767 379.767	379.767	
DIST. PARZIALI		1.05	1.45	

SEZIONE N. 117
QT. PROGETTO: 366.334
DIST. PROG.: 2900.000

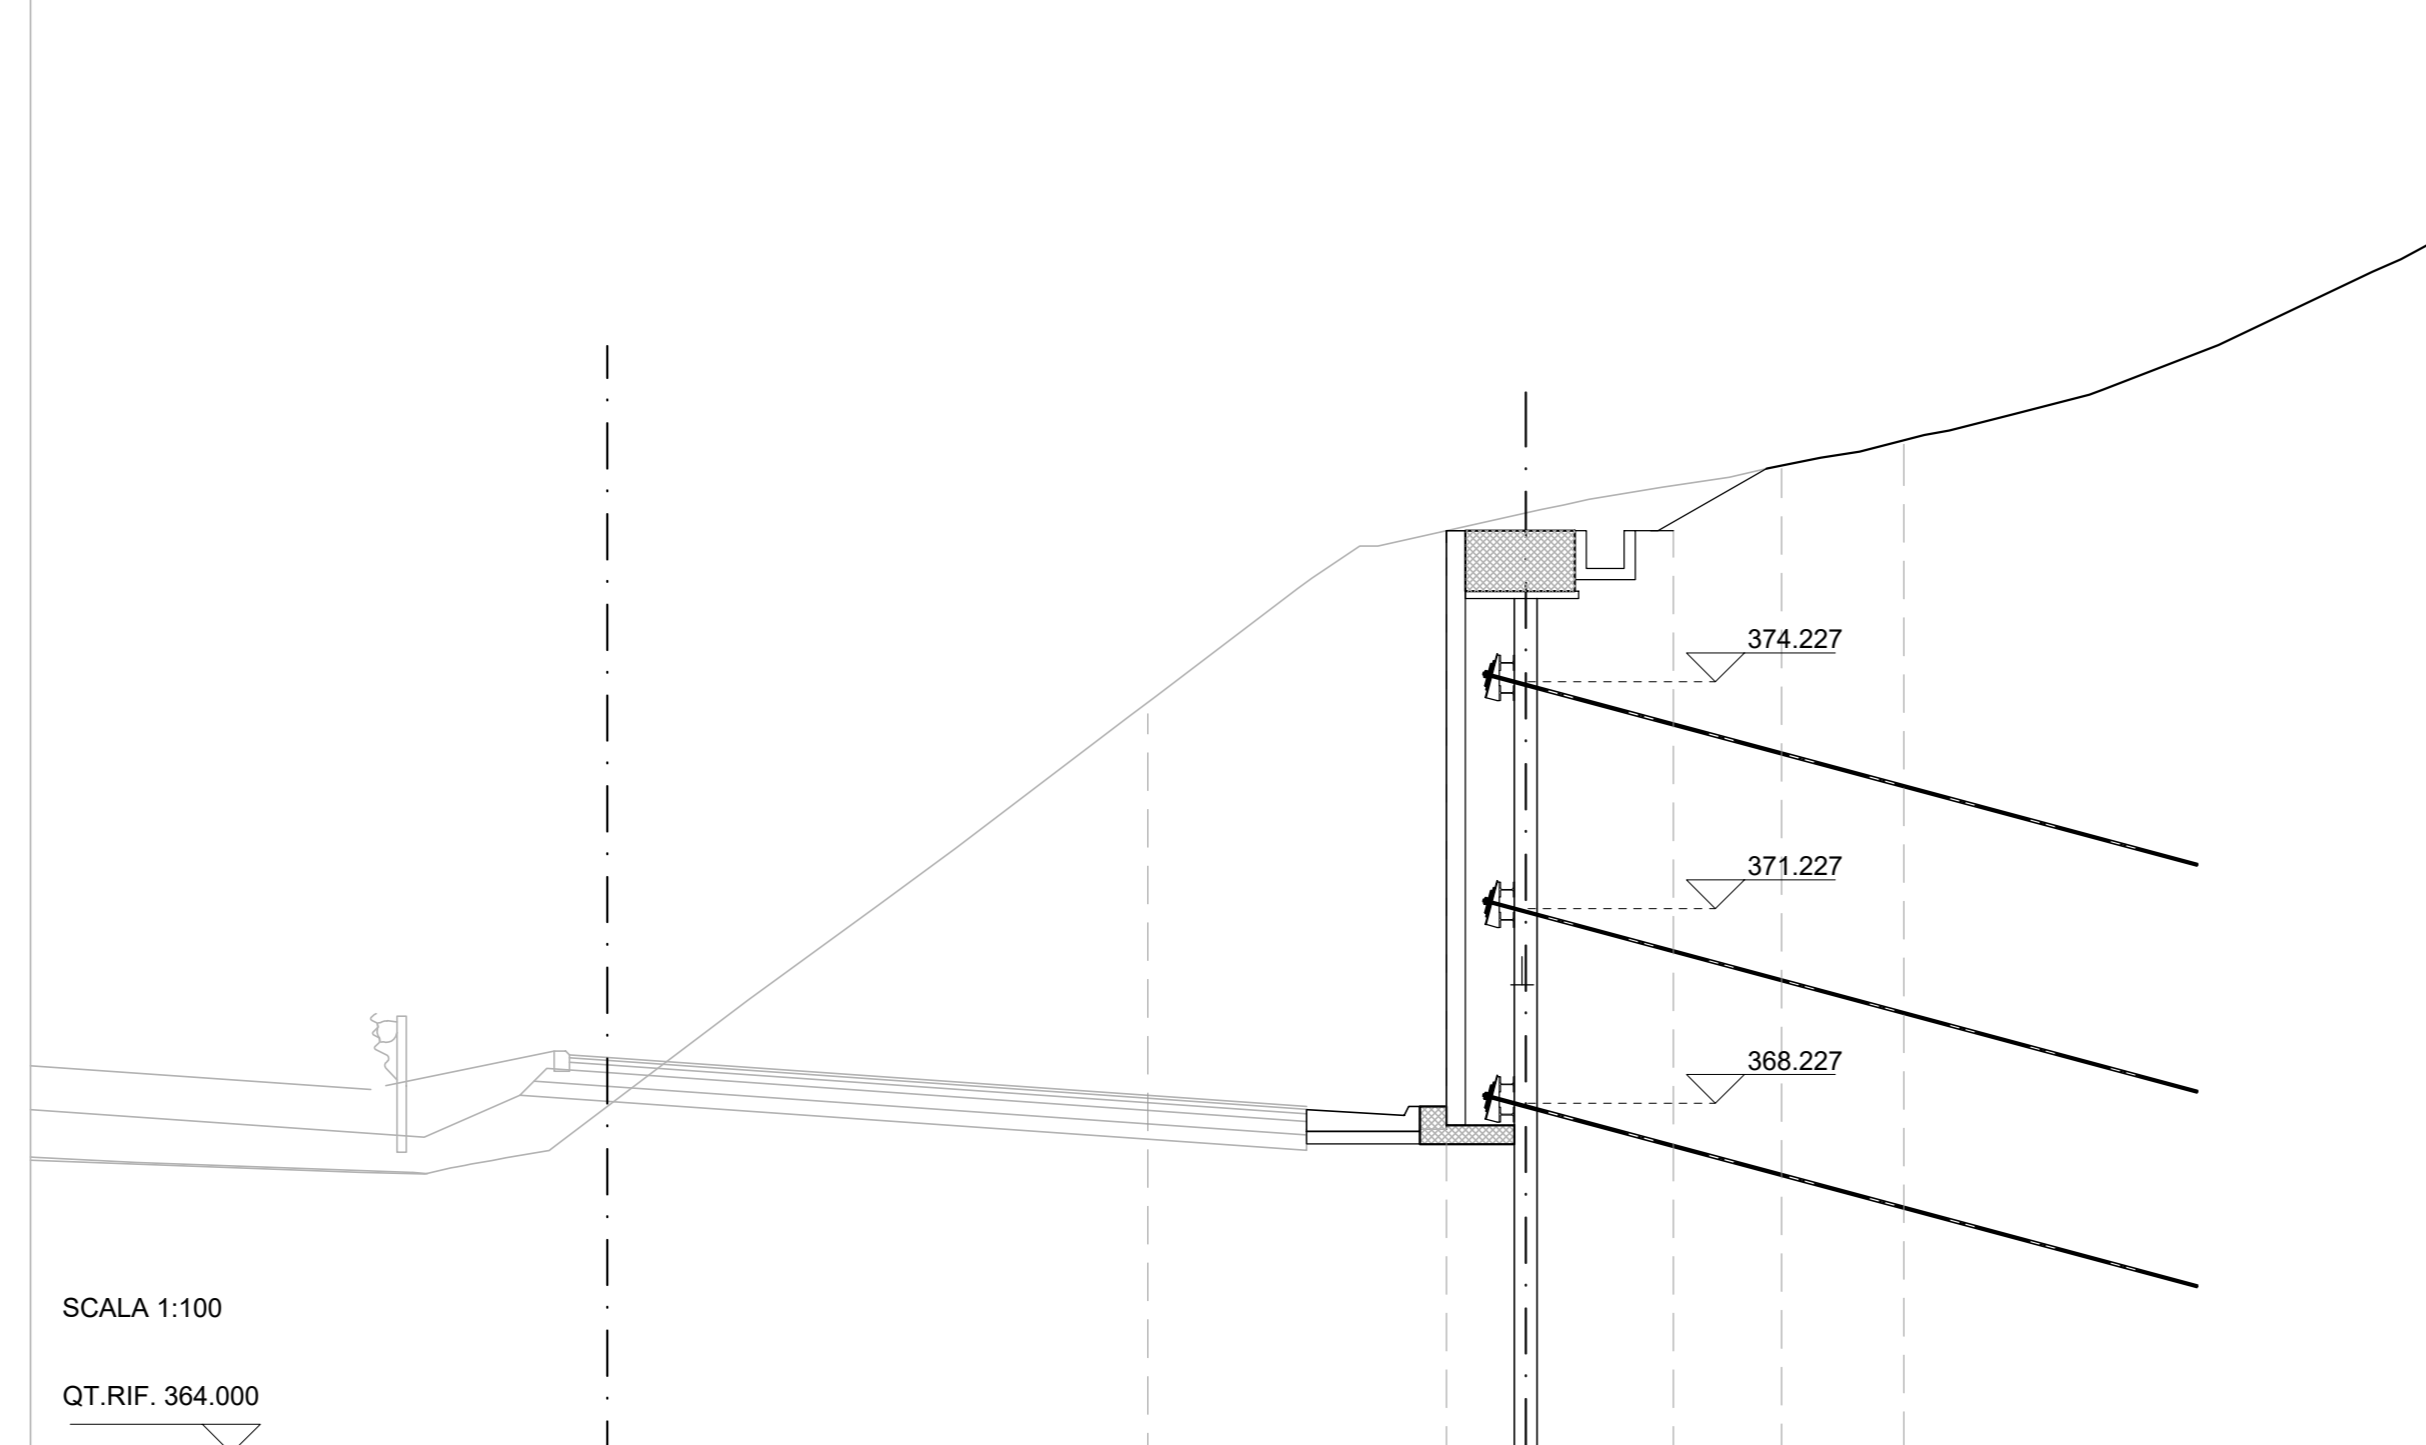


QUOTE TERRENO		373.779	376.302	377.446
DIST. PARZIALI TERRENO	7.15	5.00	5.00	
QT. CORDOLO PARATIA		376.227 376.227	376.227 377.024	
DIST. PARZIALI		1.05	1.95	1.43

SEZIONE N. 118
QT. PROGETTO: 366.567
DIST. PROG.: 2925.000

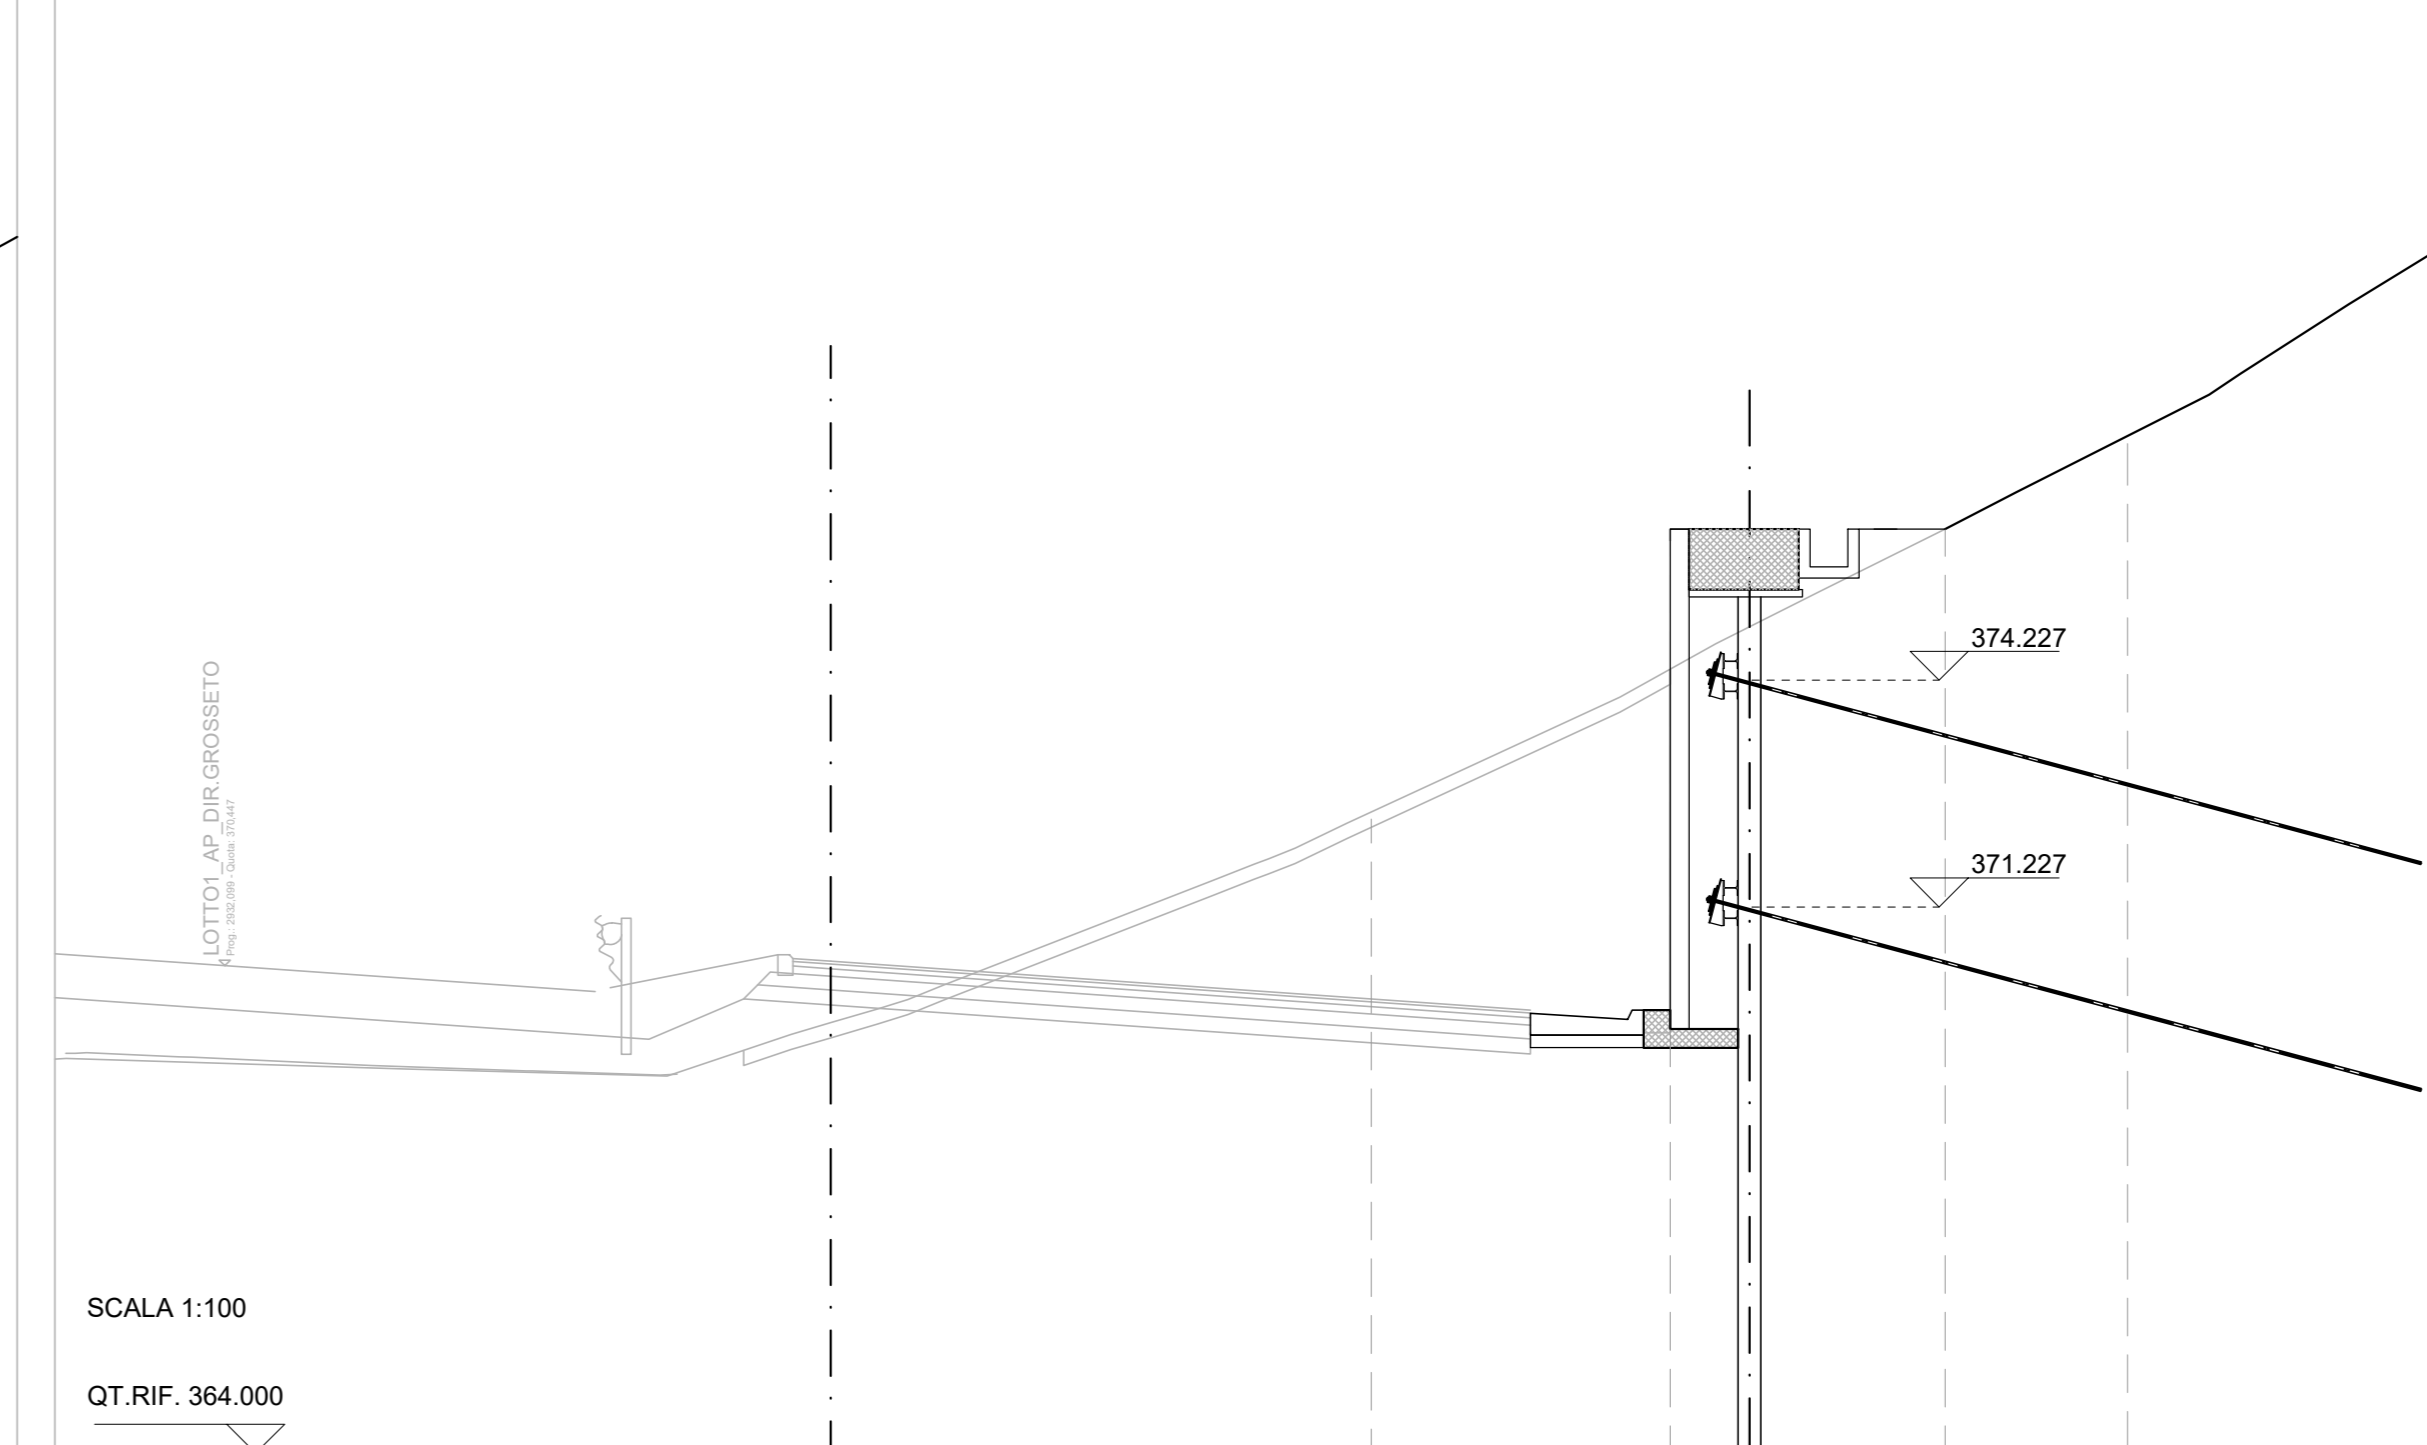


QUOTE TERRENO		372.889	374.869	377.353
DIST. PARZIALI TERRENO	7.15	5.00	5.00	
QT. CORDOLO PARATIA		376.227 376.227	376.227	
DIST. PARZIALI		1.05	2.59	

SEZIONE N. 119
QT. PROGETTO: 371.780
DIST. PROG.: 2950.000

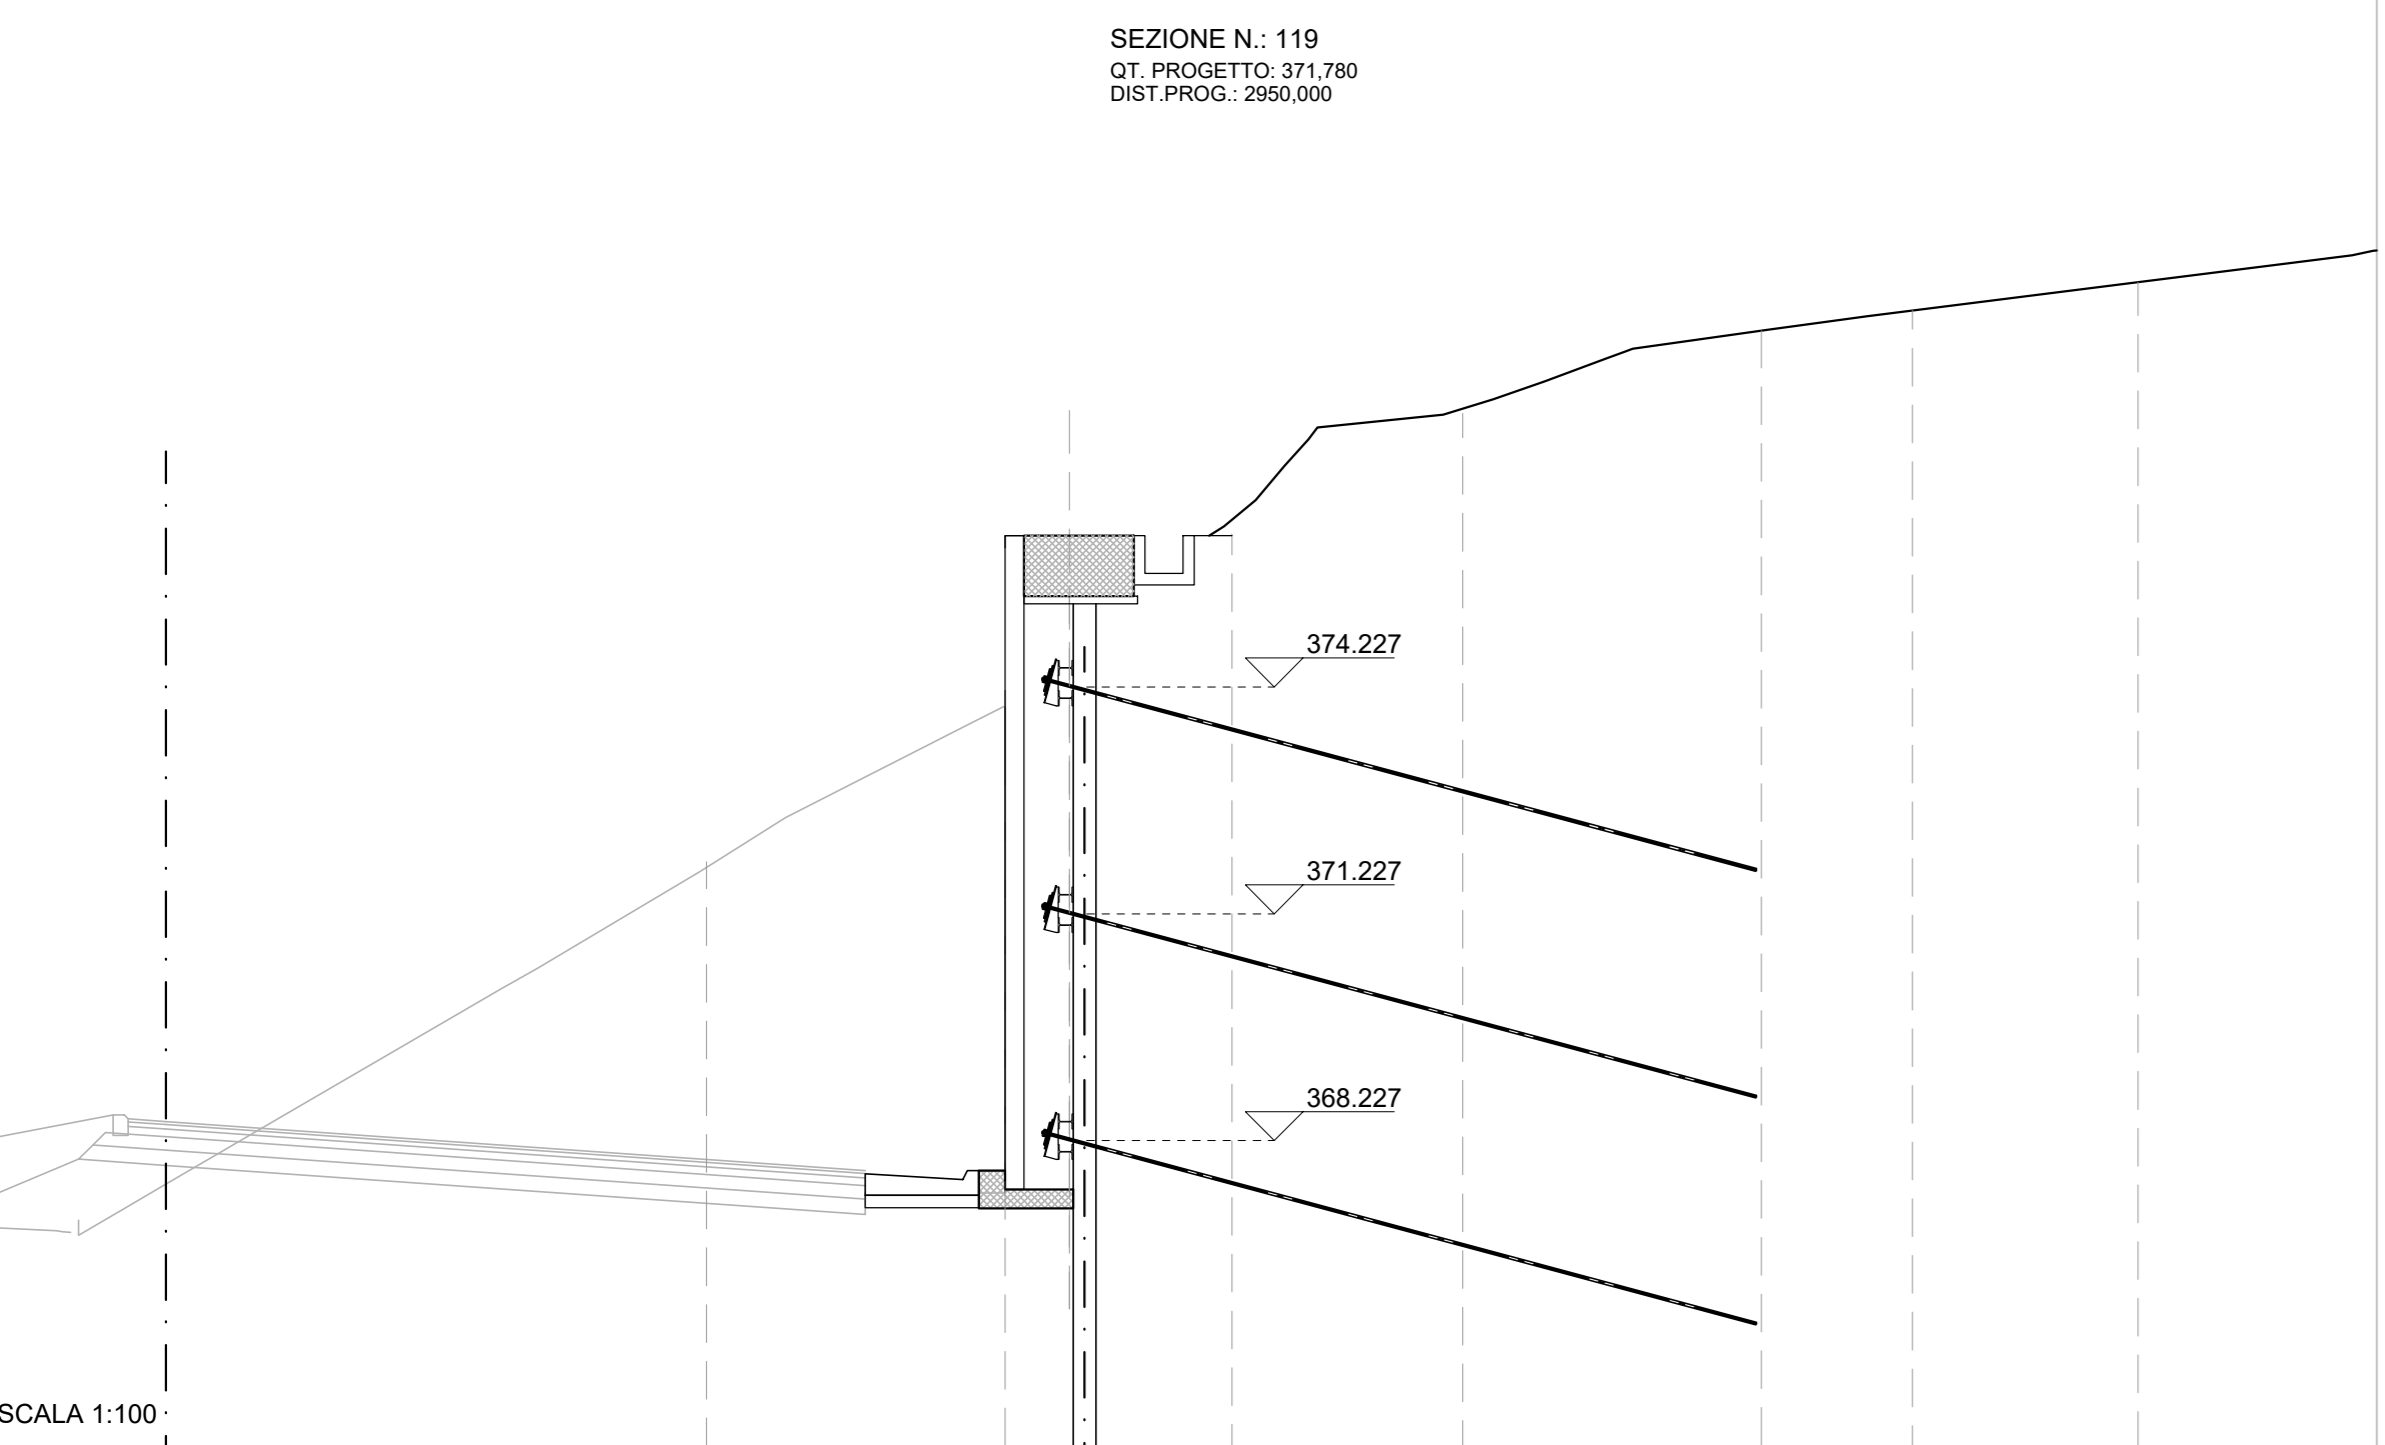


QUOTE TERRENO		375.217	377.696	381.147
DIST. PARZIALI TERRENO	5.00	5.00		
QT. CORDOLO PARATIA		376.227 376.227	376.227	380.895 380.895 382.893
DIST. PARZIALI		1.05	1.95	7.00

SEZIONE N. 120
QT. PROGETTO: 373.583
DIST. PROG.: 2975.000

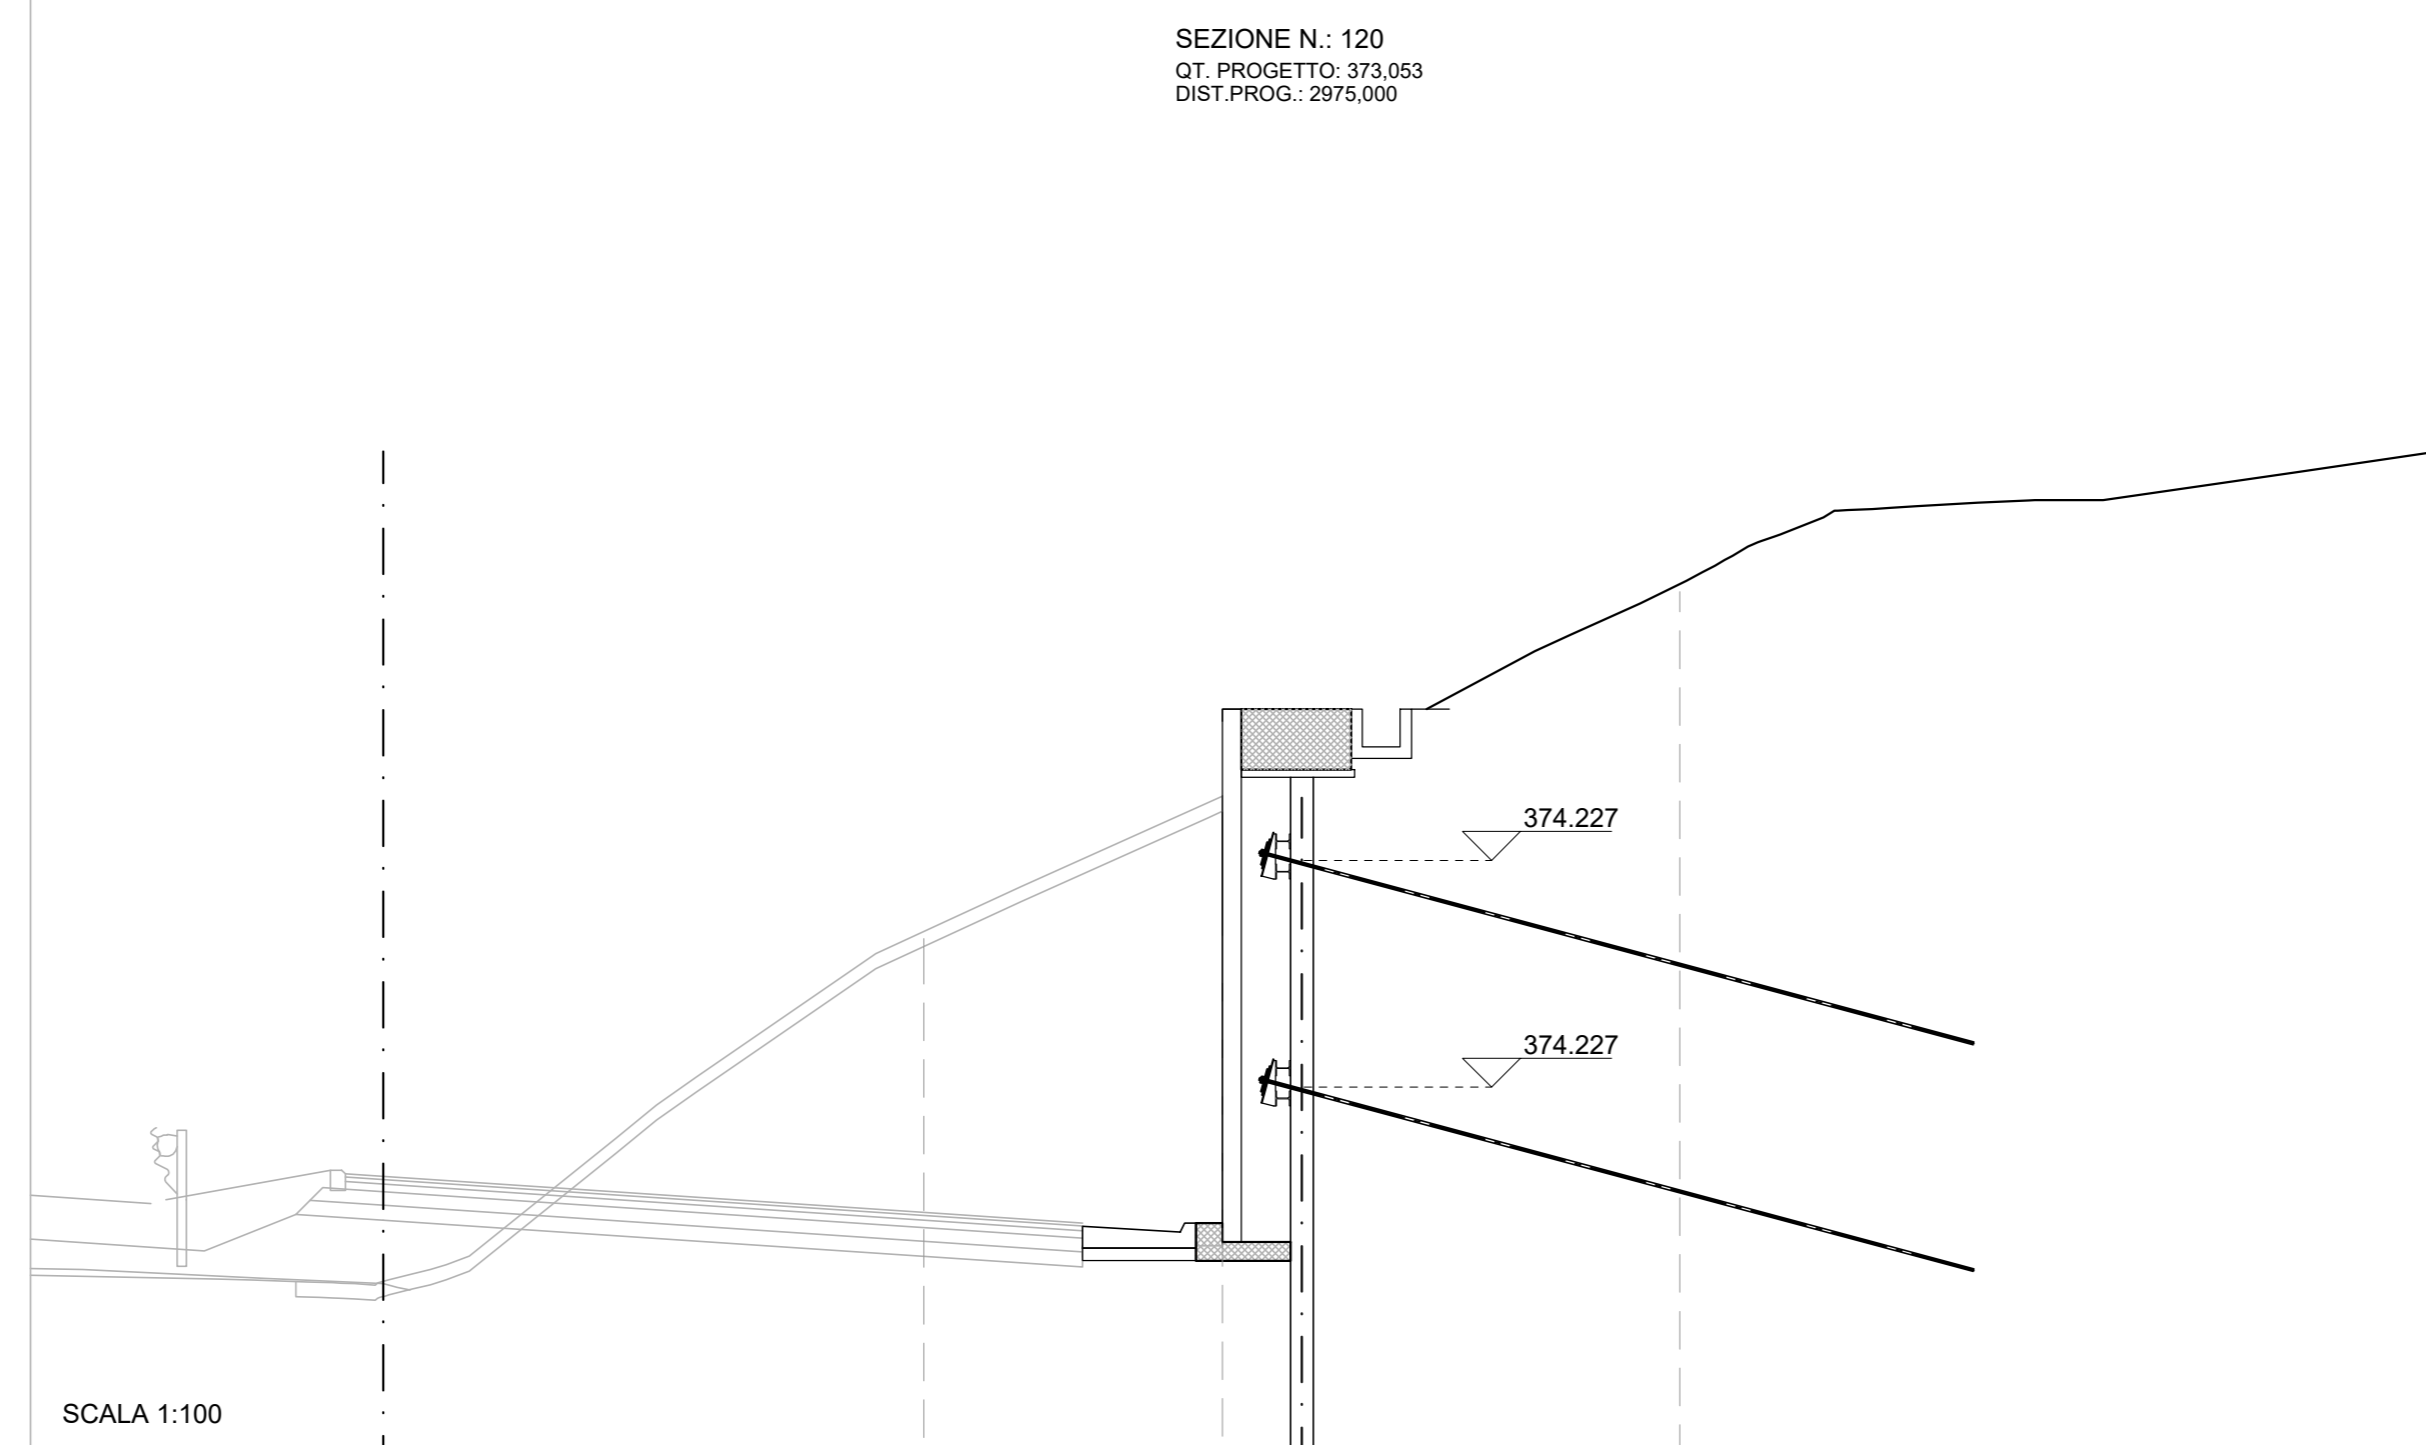


QUOTE TERRENO		376.201	378.476	380.779
DIST. PARZIALI TERRENO	7.15	5.00	5.00	
QT. CORDOLO PARATIA		376.227 376.227	376.227	
DIST. PARZIALI		1.05	1.95	

SEZIONE N. 121
QT. PROGETTO: 374.328
DIST. PROG.: 3000.000

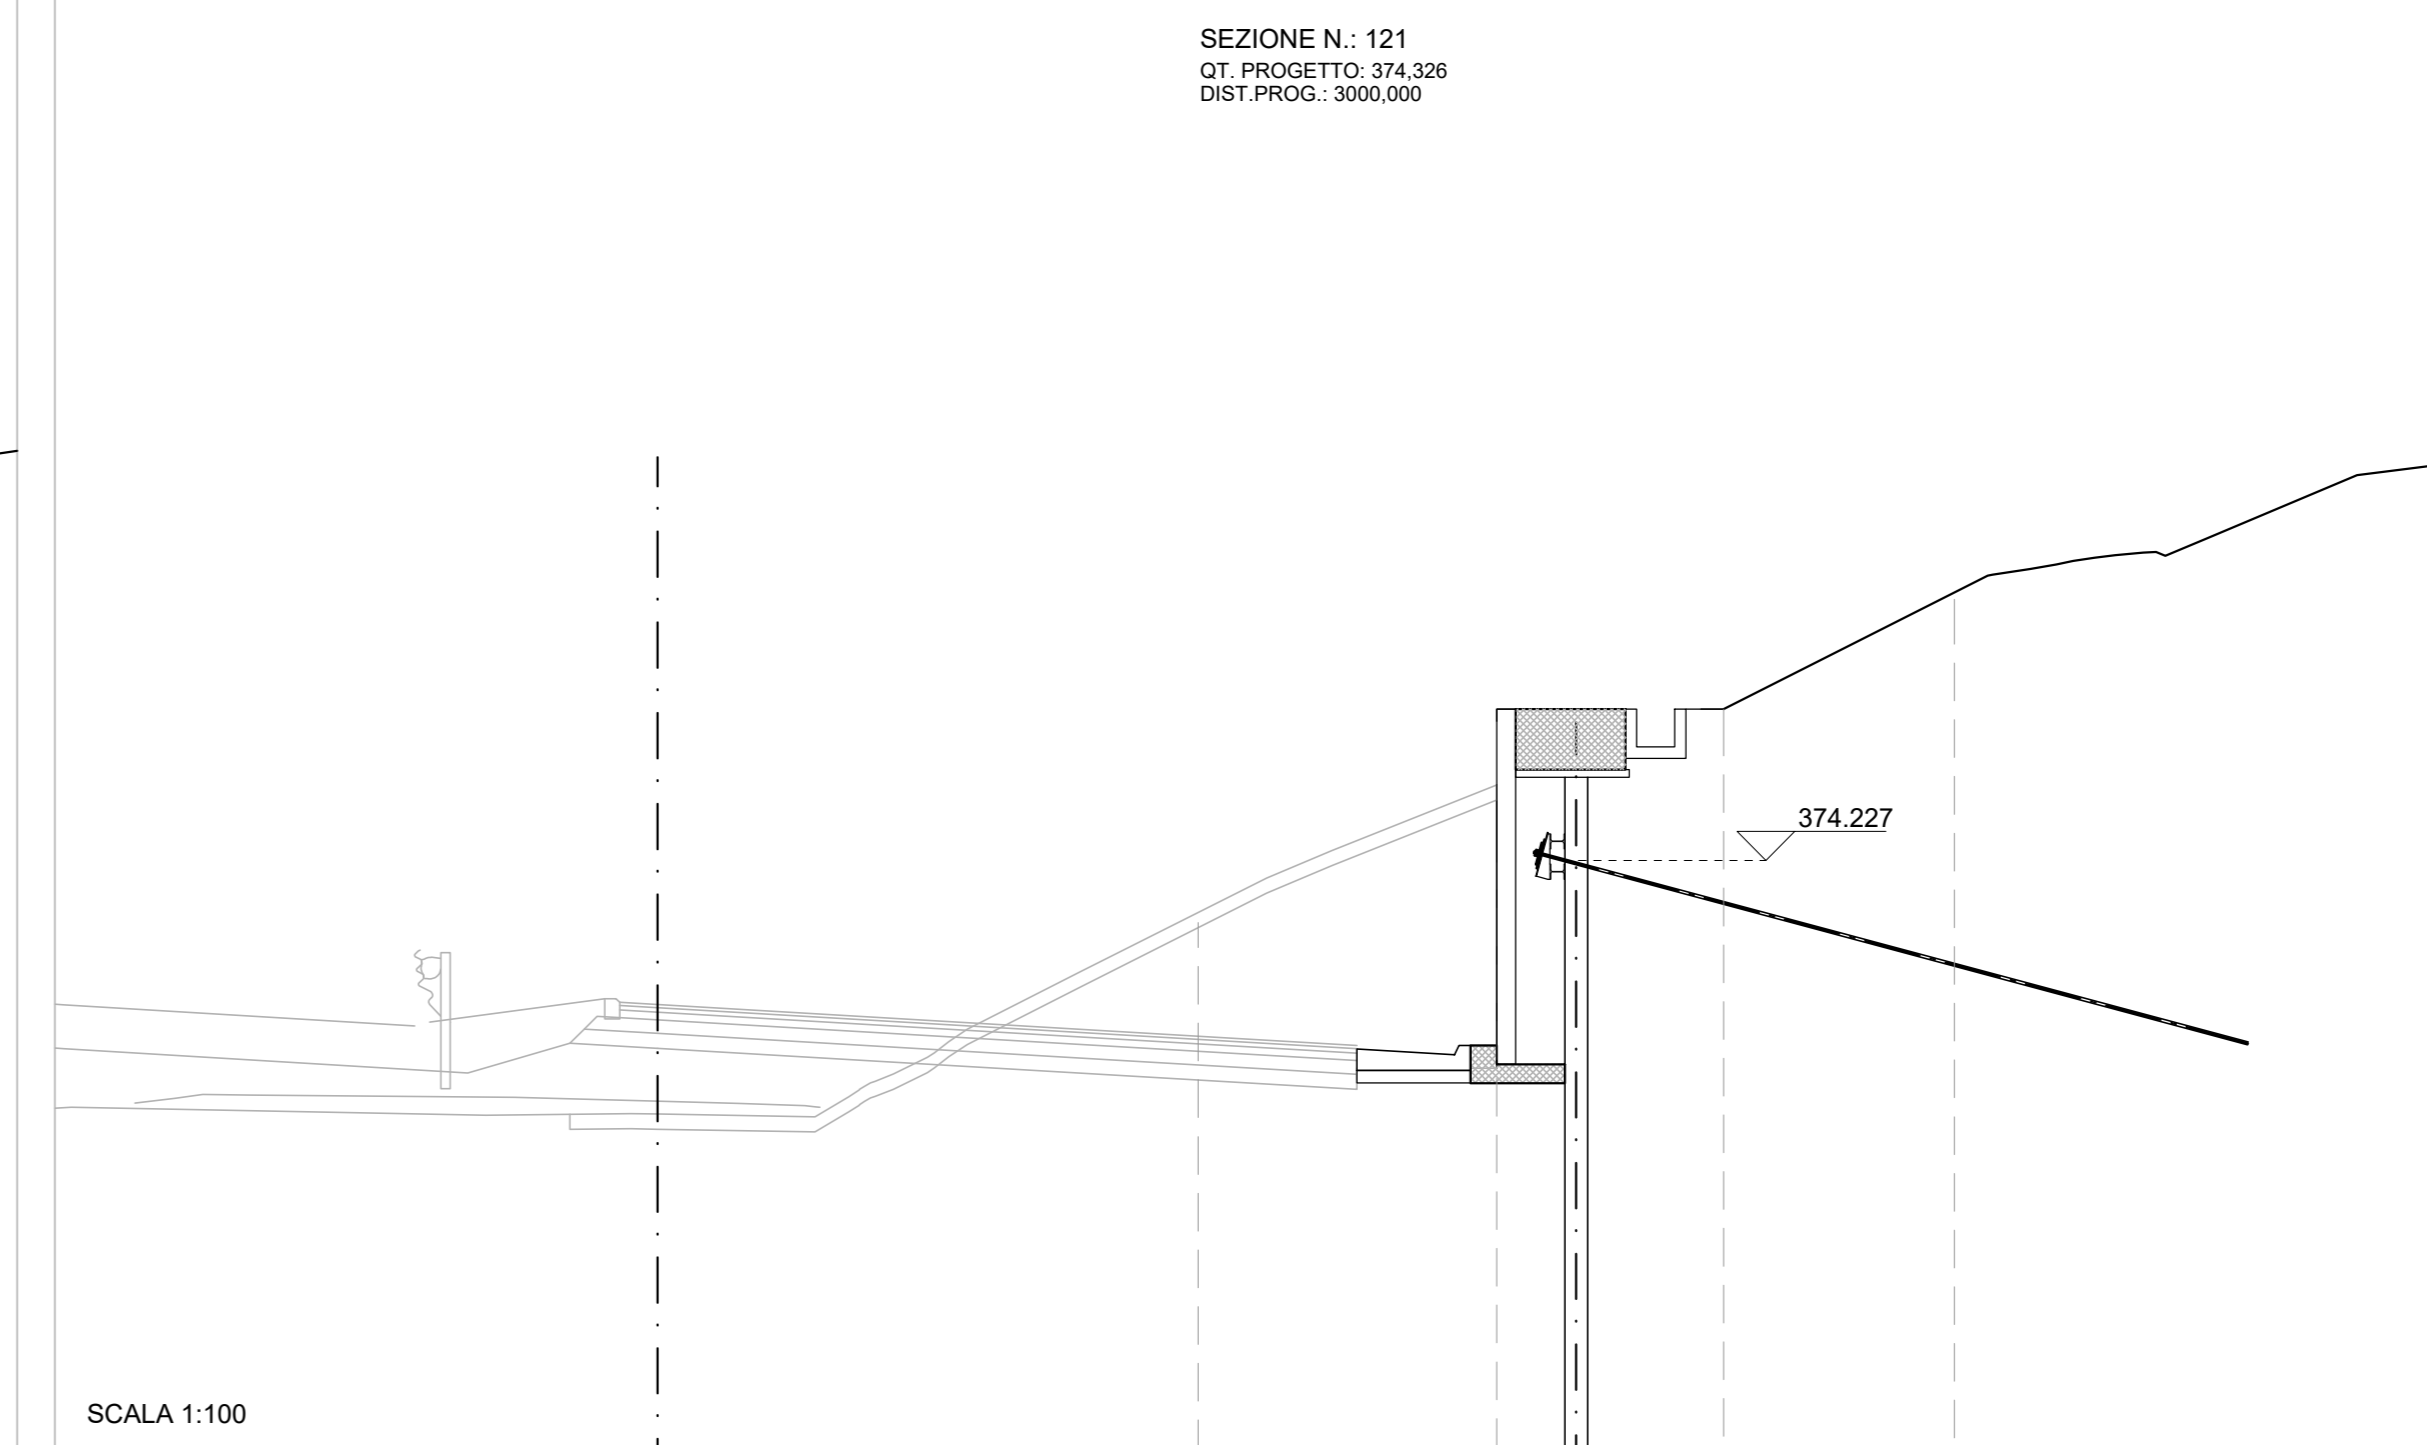

QUOTE TERRENO		375.413	377.641	379.688
DIST. PARZIALI TERRENO	7.15	5.00	5.00	
QT. CORDOLO PARATIA		376.227 376.227	376.227	
DIST. PARZIALI		1.05	1.95	

SEZIONE N. 122
QT. PROGETTO: 374.328
DIST. PROG.: 3025.000

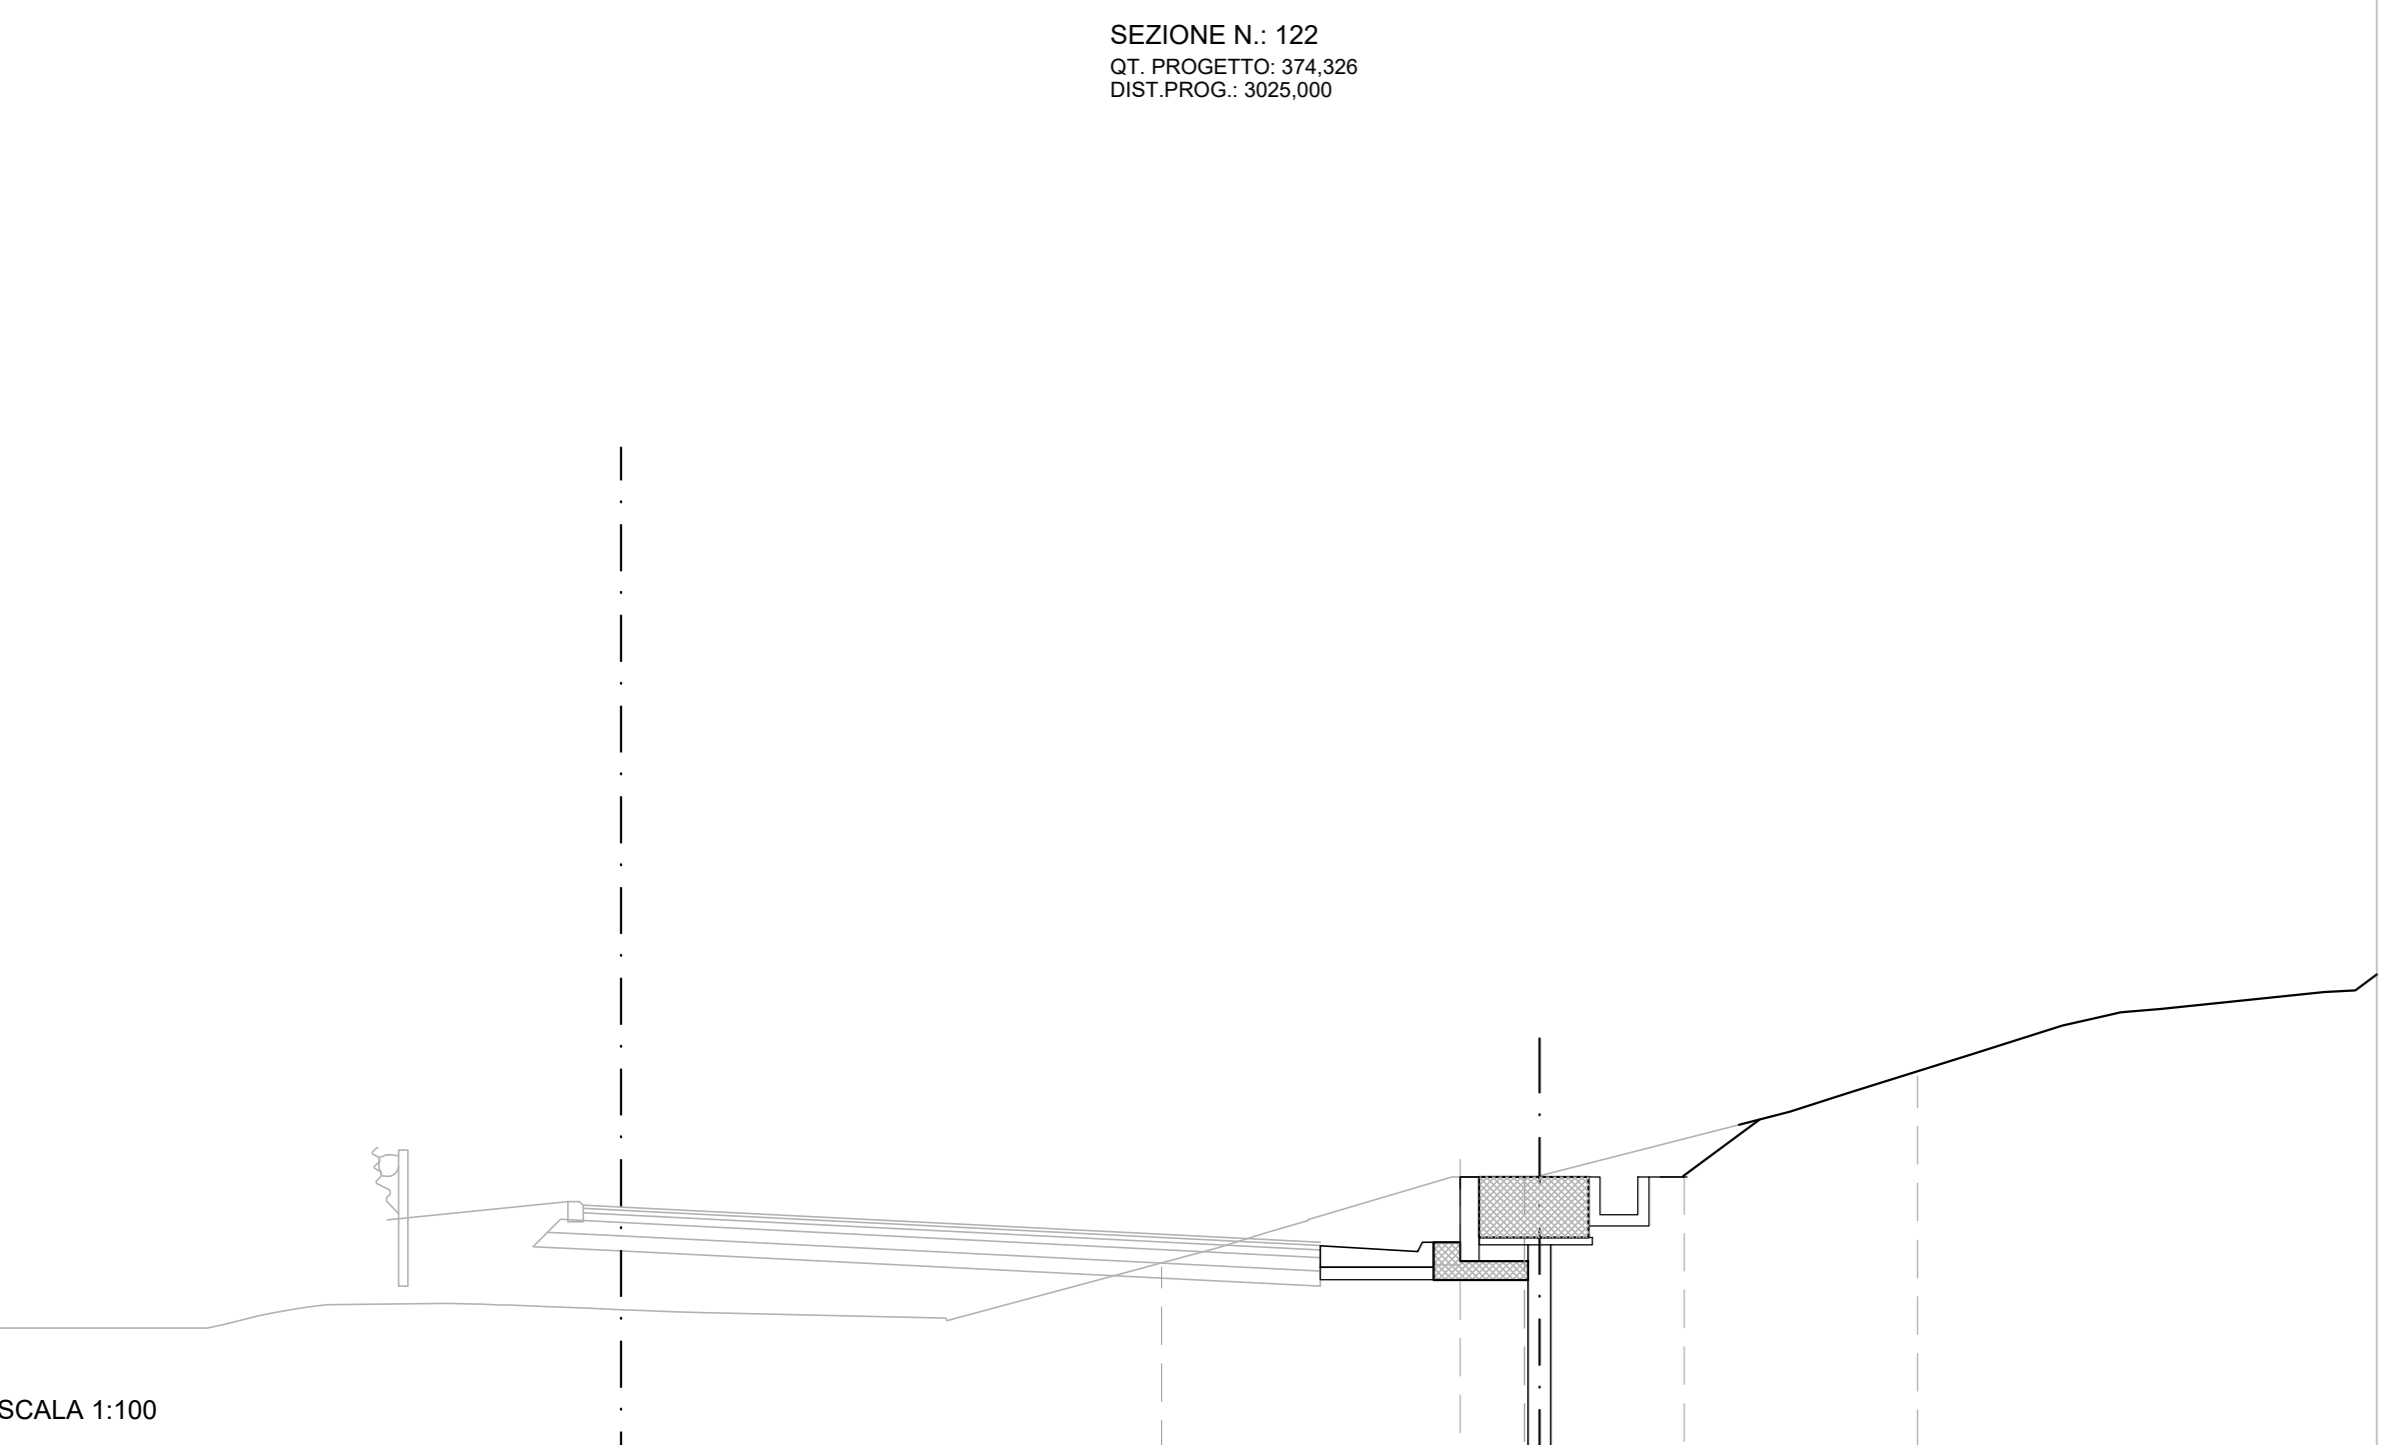

QUOTE TERRENO		360.81	362.001	363.333
DIST. PARZIALI TERRENO	7.15	5.00	5.00	
QT. CORDOLO PARATIA		362.23 362.23	362.23 362.686	
DIST. PARZIALI		1.05	1.95	

Sanas
GRUPPO FS ITALIANE
Direzione Progettazione e Realizzazione Lavori

E78 GROSSETO - FANO
Tratto Nodo di Arezzo - Selci - Lama (E45)
Adeguamento a quattro corsie del tratto
San Zeno - Arezzo - Palazzo del Pero, 1° lotto

PROGETTO DEFINITIVO | FI 508

ANAS - DIREZIONE PROGETTAZIONE E REALIZZAZIONE LAVORI

IL GEOLOGO Dott. Geol. Roberto Salucci Ordine dei geologi della Regione Lazio n. 633	I PROGETTISTI SPECIALISTICI Ing. Ambrogio Signorini Ordine Ingegneri Provincia di Roma n. A35111	PROGETTAZIONE ATI: (Mandatario) GPI INGEGNERIA GESTIONE PROGETTI INGEGNERIA s.r.l. (Mandatario)
COORDINATORE PER LA SICUREZZA IN FASE DI PROGETTAZIONE Arch. Santo Salvatore Vermiglio Ordine Architetti Provincia di Reggio Calabria n. 1270	Ing. Moreno Parfili Ordine Ingegneri Provincia di Perugia n. 03669	(Abbandante) cooprogetti
VISTO: IL RESP. DEL PROCEDIMENTO Ing. Francesco Piani	Ing. Matteo Borzoglio Ordine Ingegneri Provincia di Pordenone n. 1202	(Mandatario) engeko
VISTO: IL RESP. DEL PROGETTO Arch. Piani, Marco Calozza	Ing. Giuseppe Rizzo Ordine Ingegneri Provincia di Roma n. 20629	IL PROGETTISTA RESPONSABILE DELL'INTEGRAZIONE E DELL'ESATUATORIA SPECIALISTICHE (DPR 207/20 AR1 15 COMM. 100/10) Dott. Ing. GIORGIO GIACCA 14/03/23

OPERE D'ARTE MINORI - OPERE DI SOSTEGNO

OS15 DIR. FANO
SEZIONI 2/2

CODICE PROGETTO	NOME FILE	REVISIONE	SCALA
PROGETTO D P F 1 5 0 8 D 2 3	P010515STRS202_B	B	1:100
ELAB. D P 1 0 5 1 5 S T R S Z 0 2			

REV.	DESCRIZIONE	DATA	REDATTO	VERIFICATO	APPROVATO
D					
C					
B	Revisione a seguito istruttoria n°U. 0018028-09-01-2024	Gennaio '24	Rizzo	Borzoglio	Guiducci
A	Emissione	Agosto '23	Rizzo	Borzoglio	Guiducci