



SEZIONI PROGRESSIVE  
SCALA 1:100

SEZIONE N.: 138  
QT. PROGETTO: 395,964  
DIST. PROG.: 3425,000

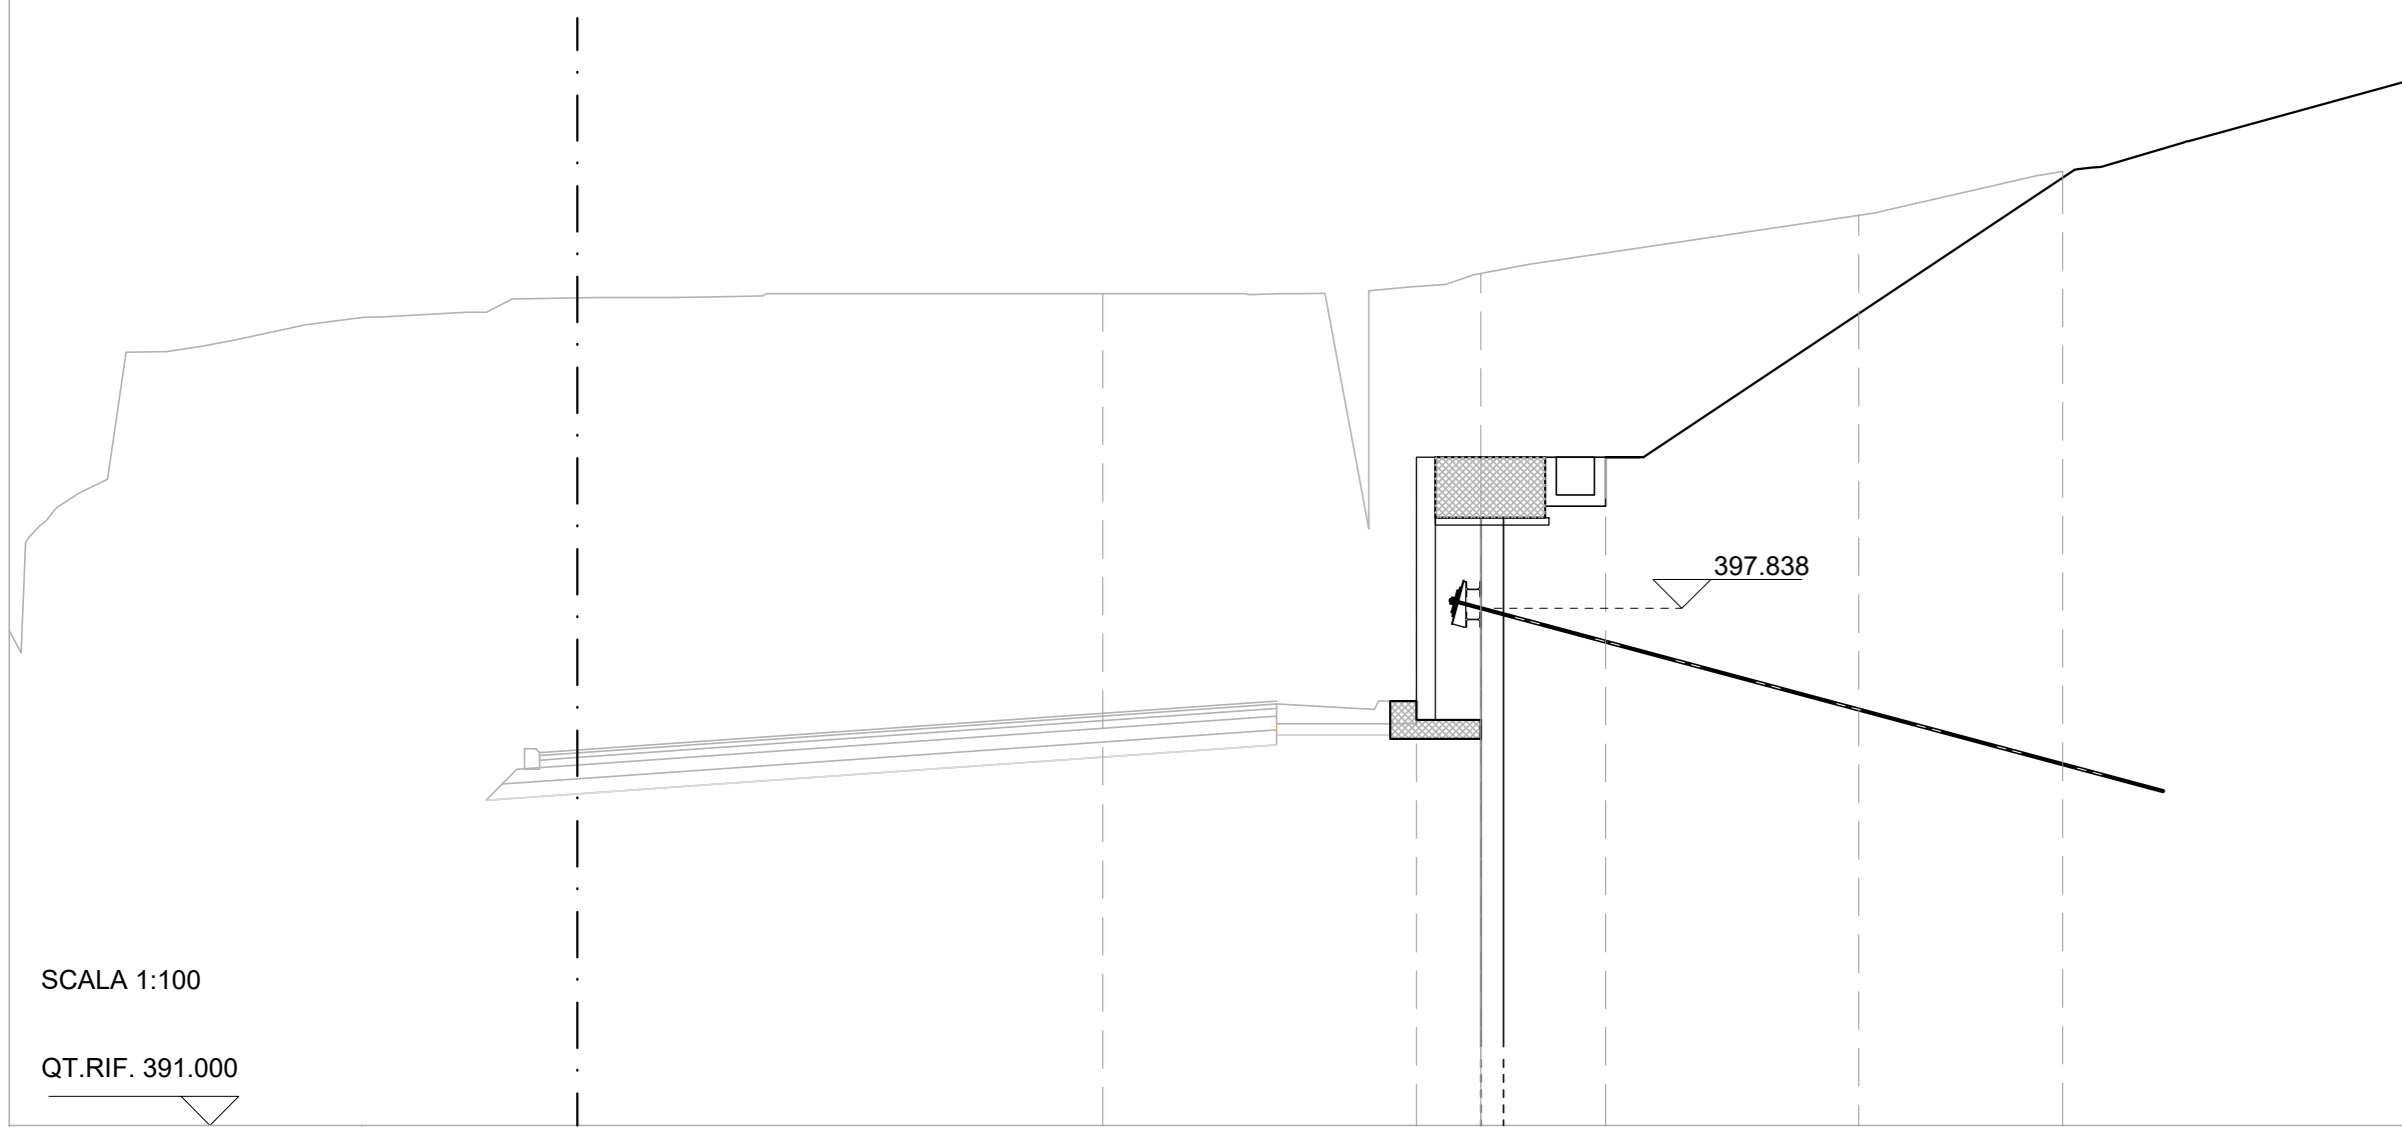


QUOTE TERRENO	402.00			
DIST. PARZIALI TERRENO		5.00		
QT. CORDOLO PARATIA		399.838	399.838	403.818
DIST. PARZIALI		0.85	1.65	6.05

SEZIONE N.: 139  
QT. PROGETTO: 397,192  
DIST. PROG.: 3450,000

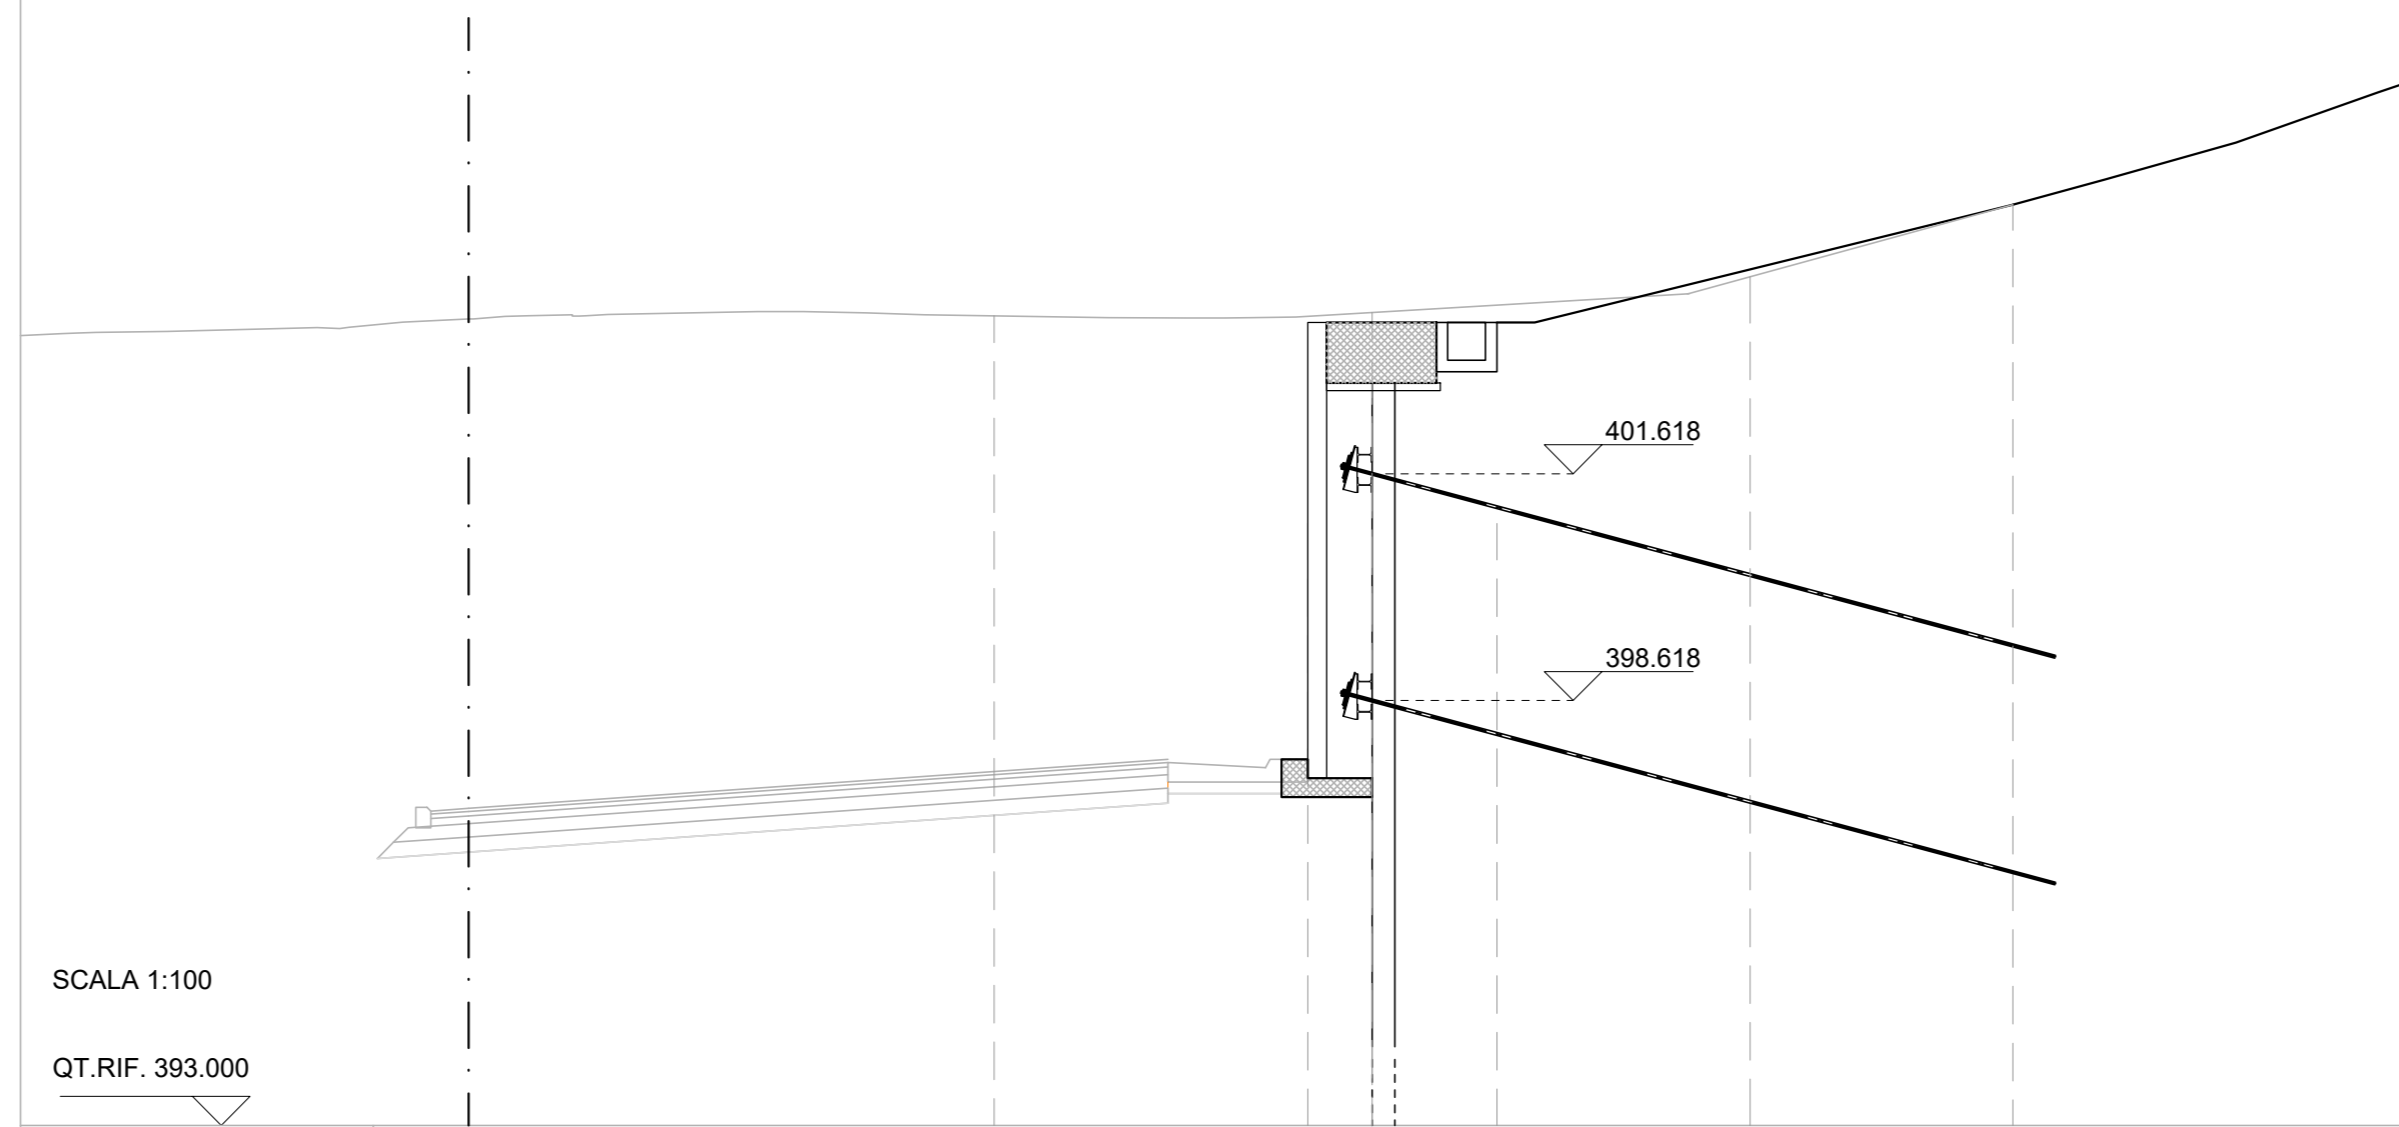


QUOTE TERRENO	403.706			
DIST. PARZIALI TERRENO		5.00		
QT. CORDOLO PARATIA		403.618	403.618	405.176
DIST. PARZIALI		0.85	1.65	6.83

SEZIONE N.: 140  
QT. PROGETTO: 398,362  
DIST. PROG.: 3475,000

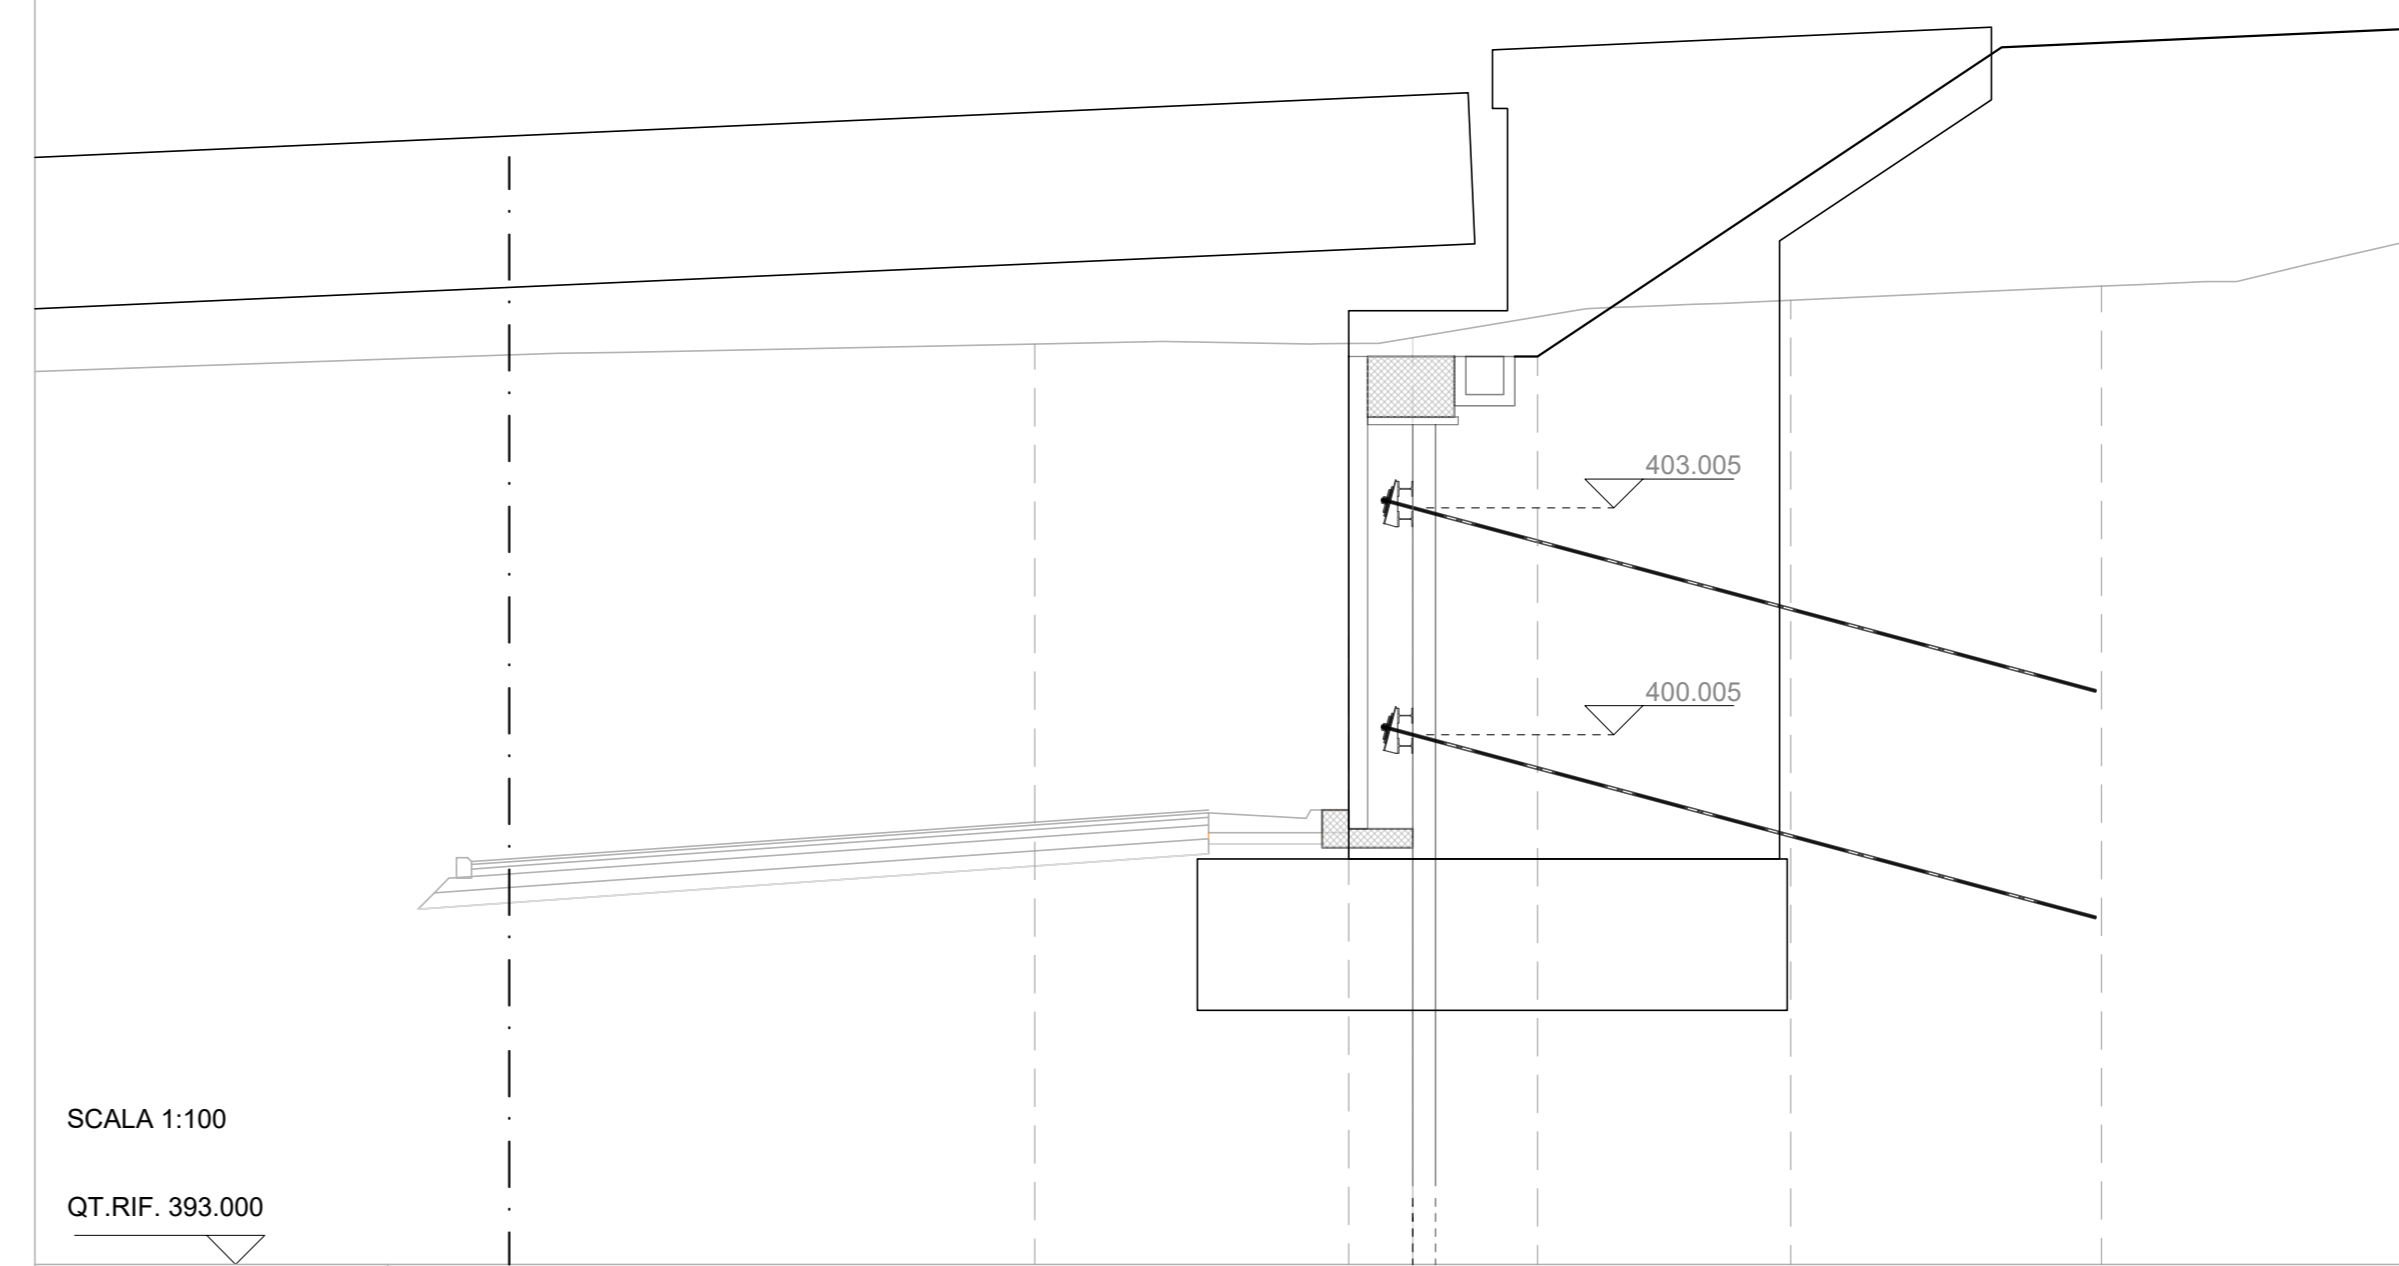


QUOTE TERRENO	405.172			
DIST. PARZIALI TERRENO		5.00		
QT. CORDOLO PARATIA		401.298	405.005	401.298
DIST. PARZIALI		0.85	1.65	7.46

SEZIONE N.: 141  
QT. PROGETTO: 399,476  
DIST. PROG.: 3500,000

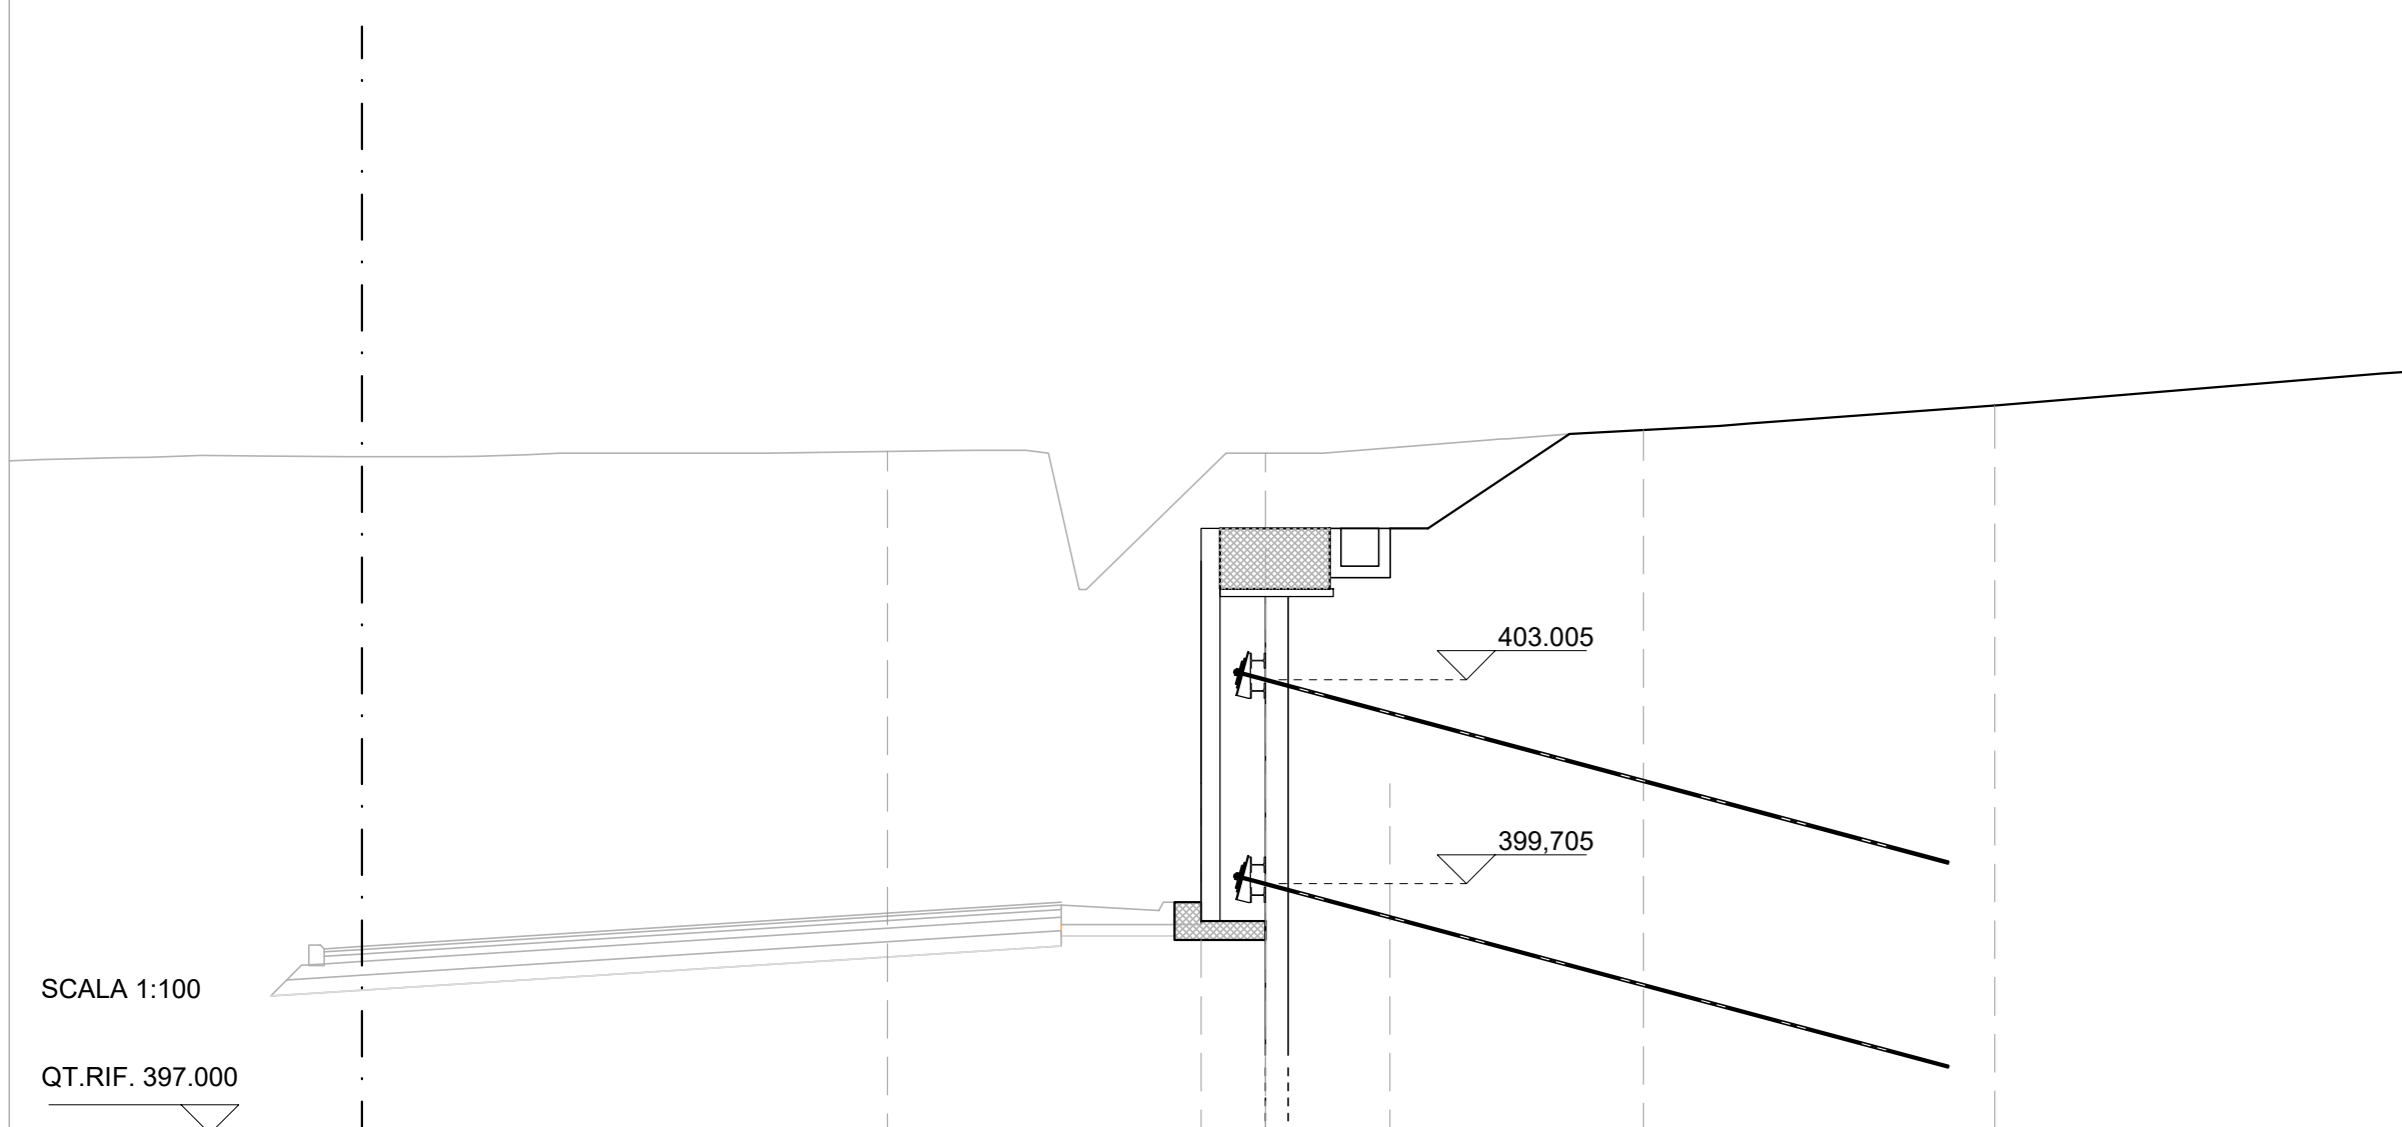


QUOTE TERRENO	406.025			
DIST. PARZIALI TERRENO		5.00		
QT. CORDOLO PARATIA		401.829	401.829	406.829
DIST. PARZIALI		0.85	1.65	8.00

SEZIONE N.: 142  
QT. PROGETTO: 400,533  
DIST. PROG.: 3525,000

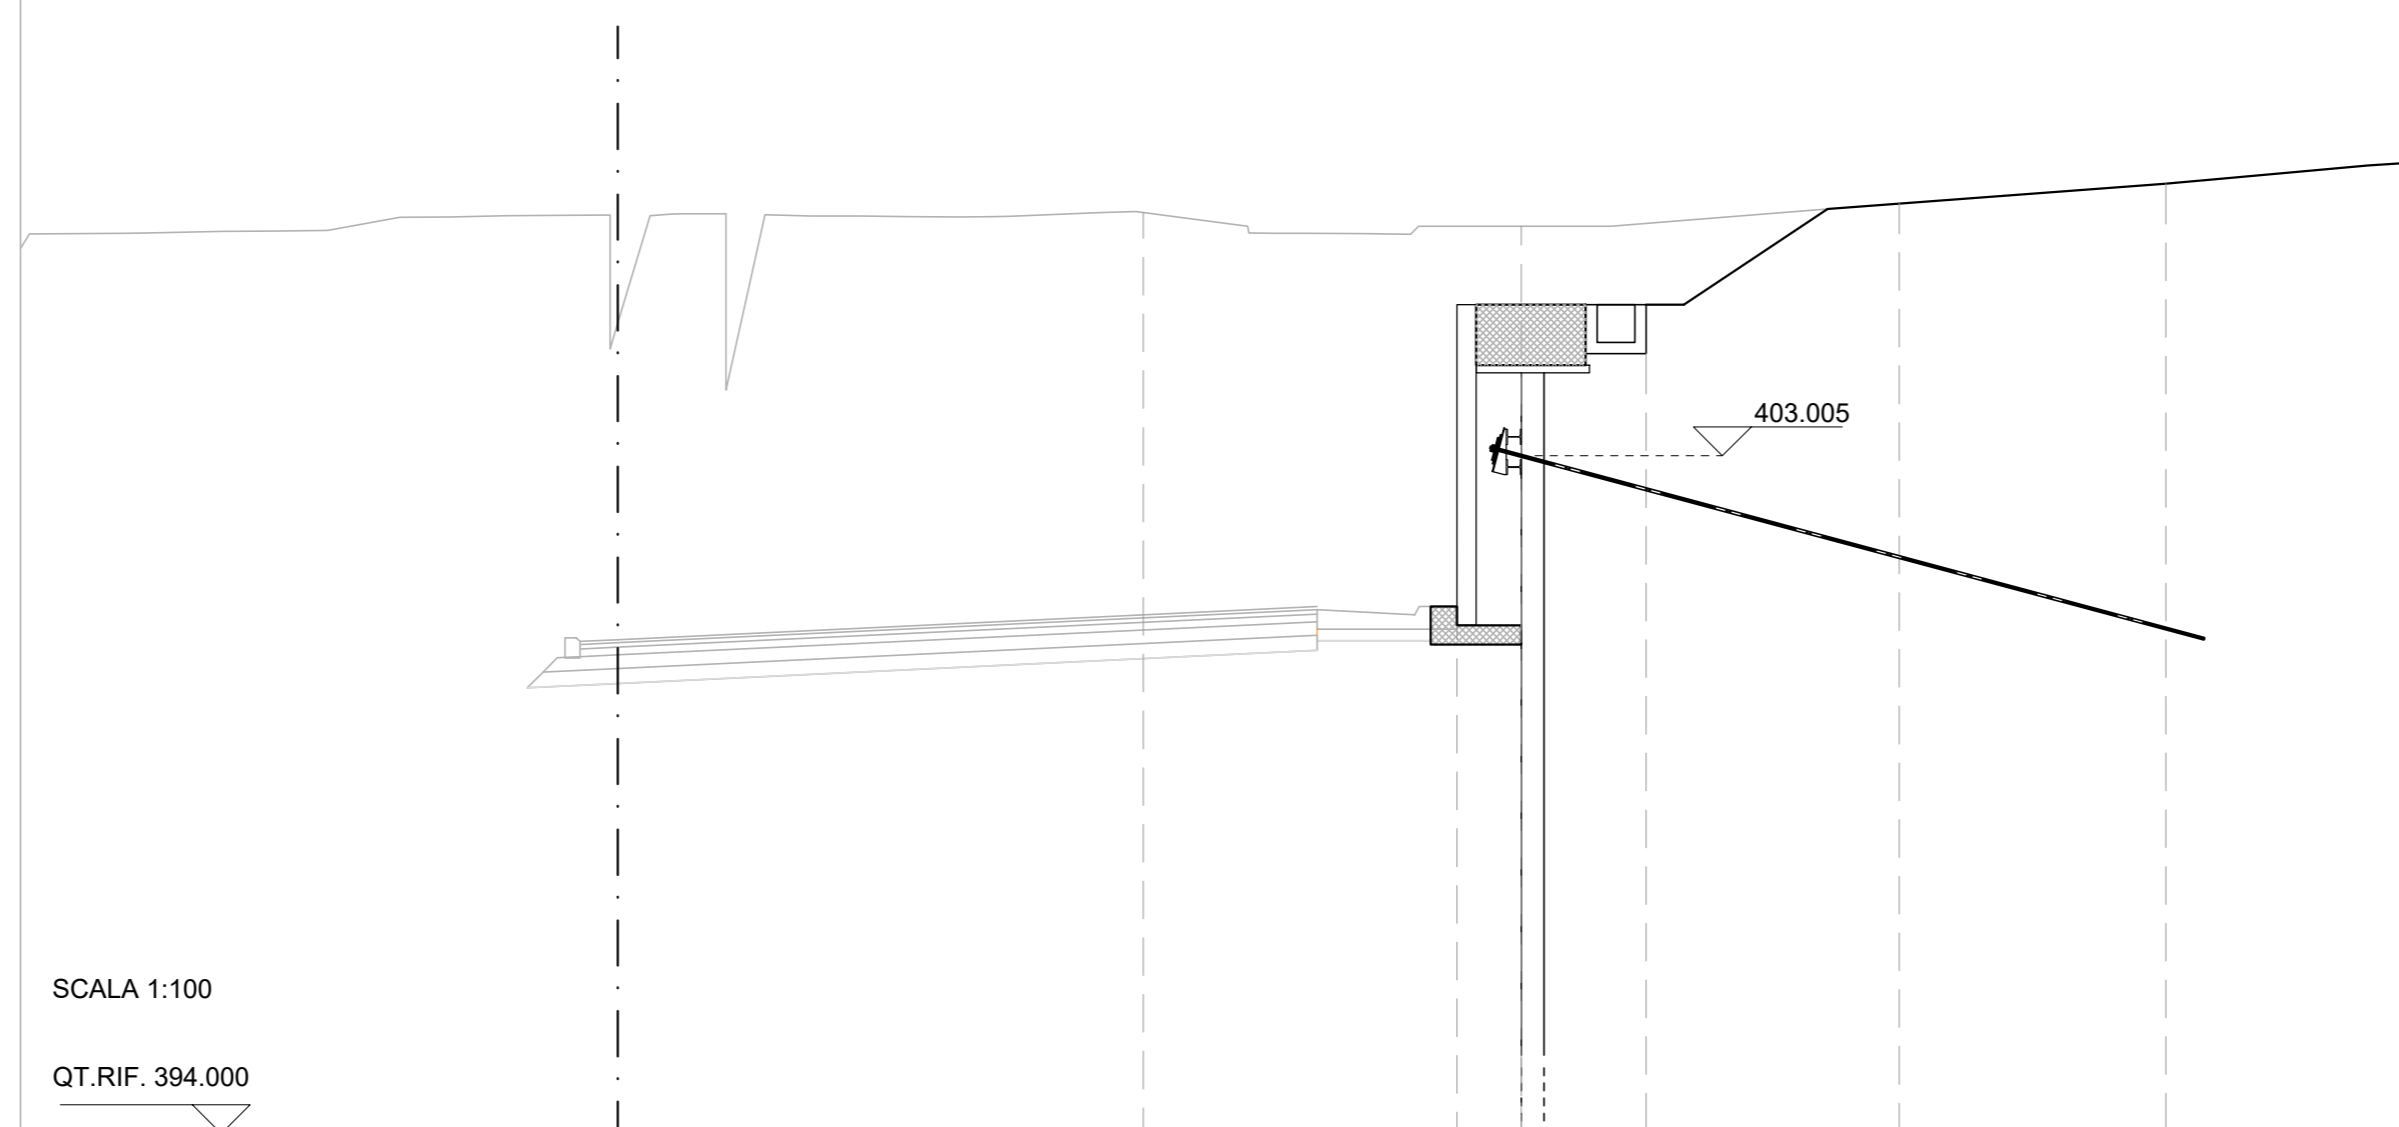


QUOTE TERRENO	405.182			
DIST. PARZIALI TERRENO		5.00		
QT. CORDOLO PARATIA		402.316	402.316	406.587
DIST. PARZIALI		0.85	1.65	6.88

SEZIONE N.: 143  
QT. PROGETTO: 401,533  
DIST. PROG.: 3550,000

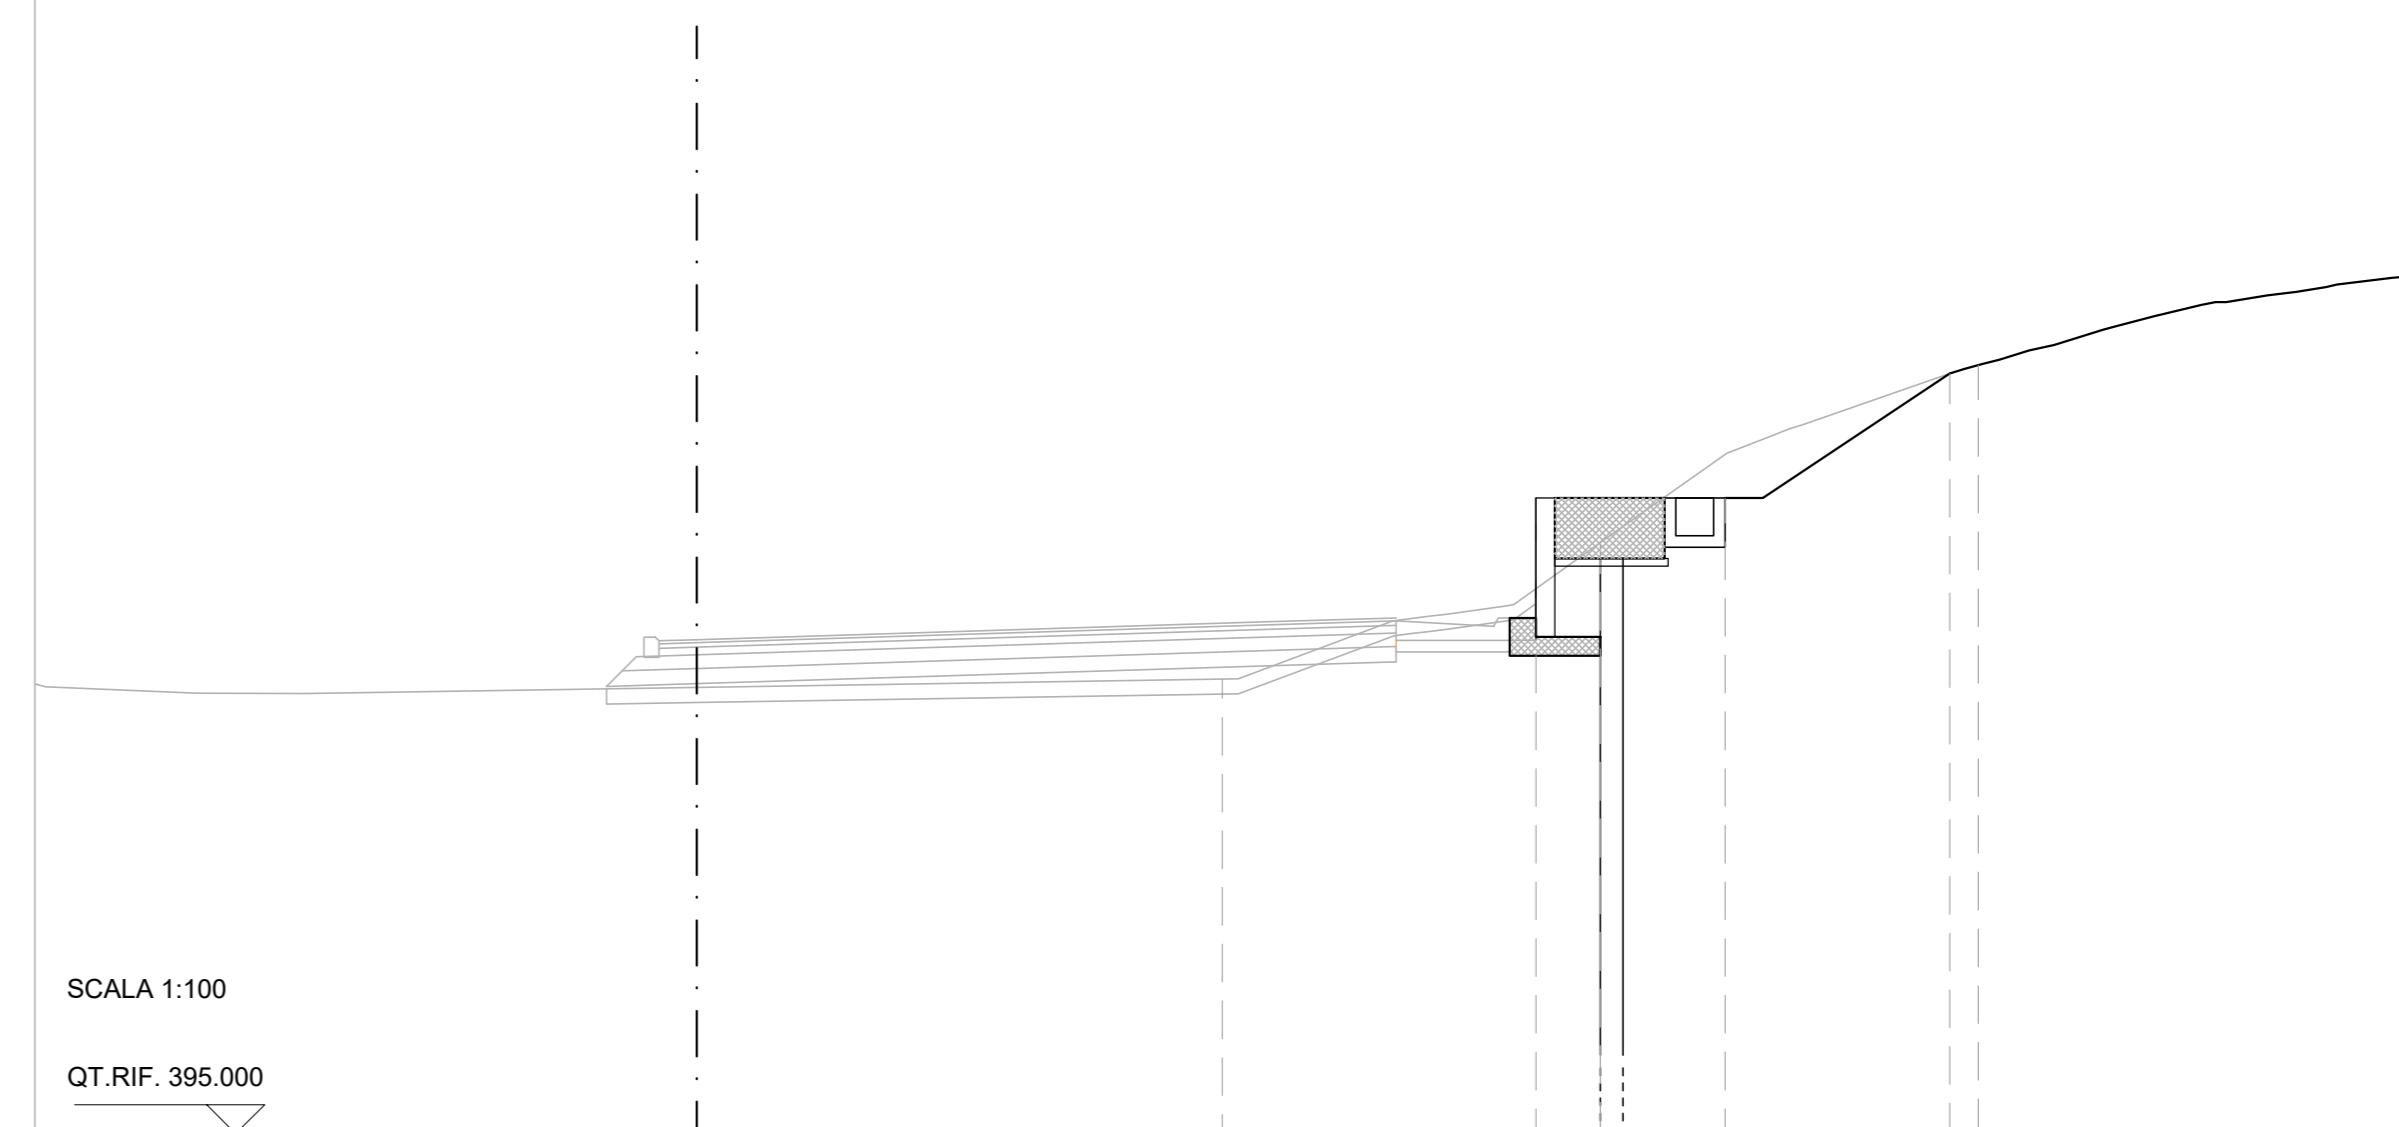


QUOTE TERRENO	401.012			
DIST. PARZIALI TERRENO		5.00		
QT. CORDOLO PARATIA		403.407	403.407	405.054
DIST. PARZIALI		0.85	1.65	2.97

SEZIONE N.: 144  
QT. PROGETTO: 402,477  
DIST. PROG.: 3575,000

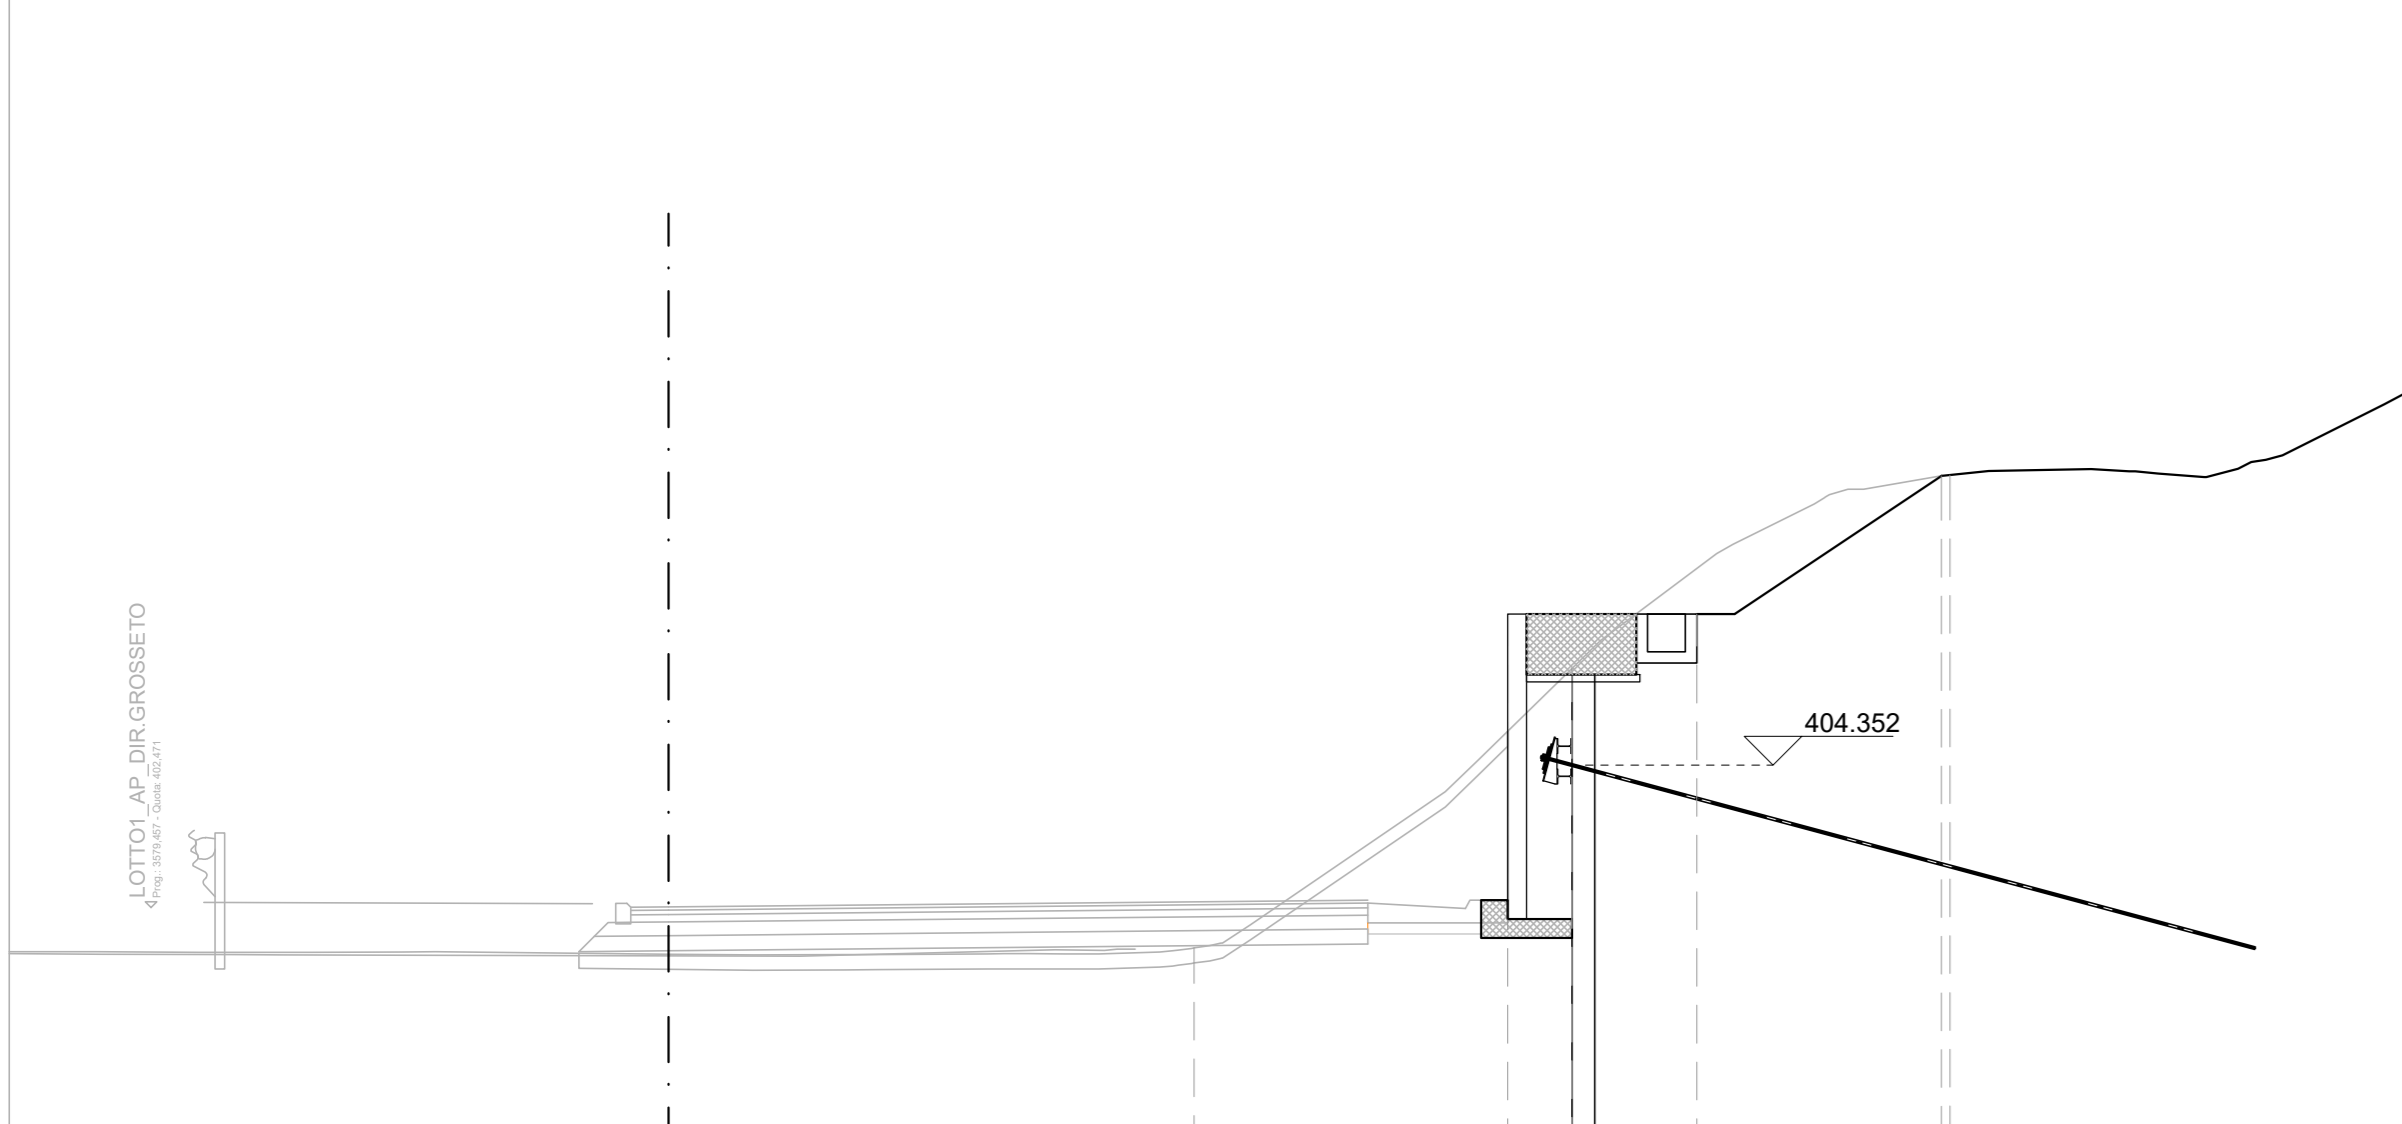


QUOTE TERRENO	401.835			
DIST. PARZIALI TERRENO		5.00		
QT. CORDOLO PARATIA		406.352	406.352	406.352
DIST. PARZIALI		0.85	1.65	3.24

SEZIONE N.: 145  
QT. PROGETTO: 403,363  
DIST. PROG.: 3625,000

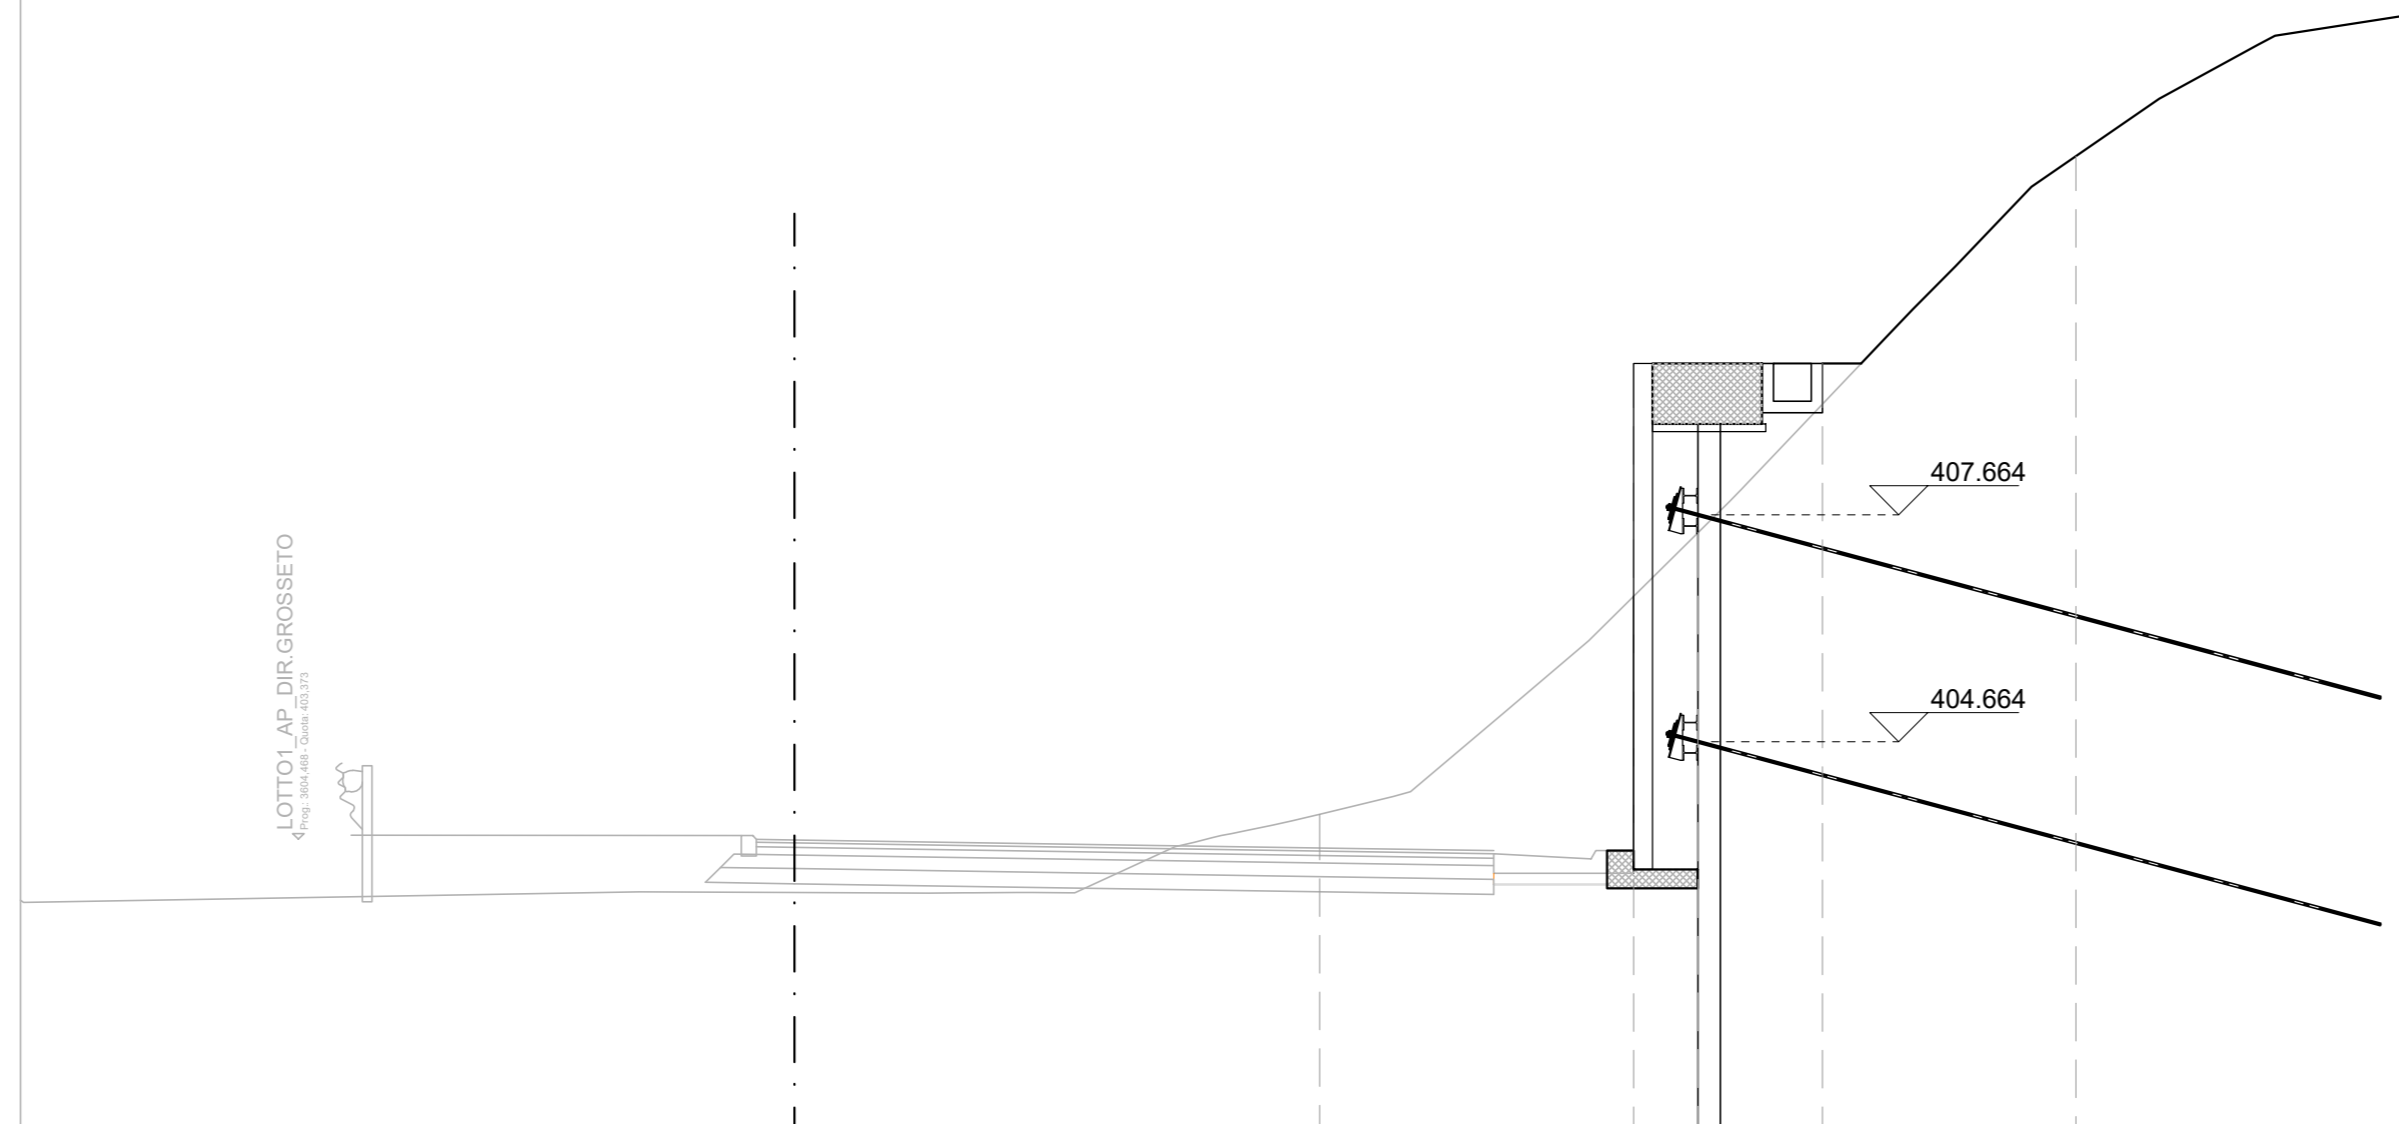

QUOTE TERRENO	403.702			
DIST. PARZIALI TERRENO		5.00		
QT. CORDOLO PARATIA		409.664	409.664	409.664
DIST. PARZIALI		0.85	1.65	

SEZIONE N.: 146  
QT. PROGETTO: 404,363  
DIST. PROG.: 3625,000

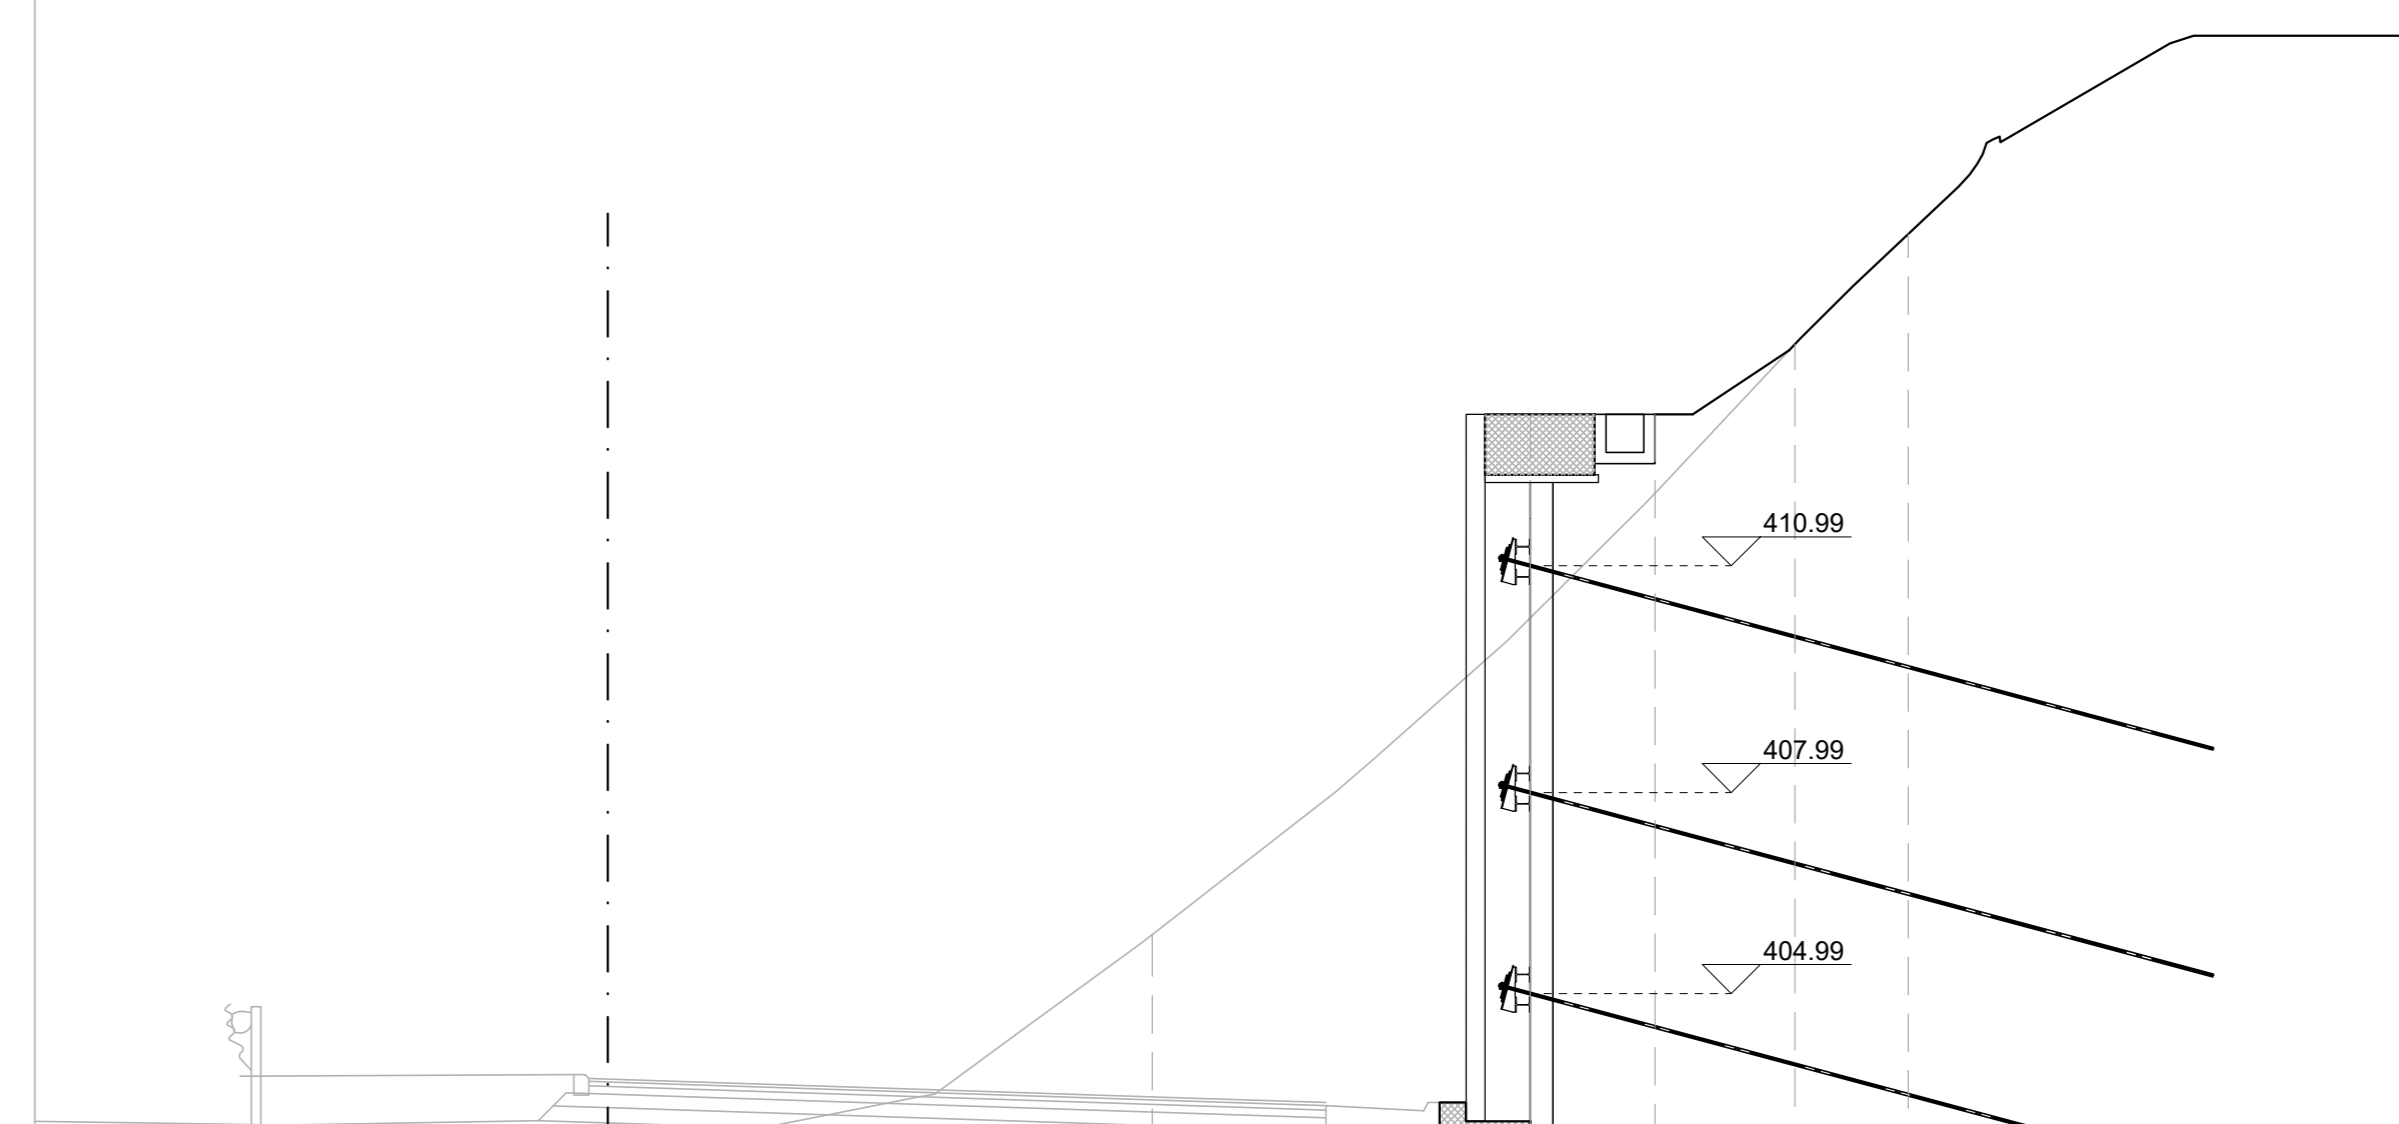

QUOTE TERRENO	406.114			
DIST. PARZIALI TERRENO		5.00		
QT. CORDOLO PARATIA		412.99	412.99	413.92
DIST. PARZIALI		0.85	1.65	1.85

**Sanas**  
GRUPPO FS ITALIANE  
Direzione Progettazione e Realizzazione Lavori

**E78 GROSSETO - FANO**  
Tratto Nodo di Arezzo - Selci - Lama (E45)  
Adeguamento a quattro corsie del tratto  
San Zeno - Arezzo - Palazzo del Pero, 1° lotto

**PROGETTO DEFINITIVO** | FI 508

ANAS - DIREZIONE PROGETTAZIONE E REALIZZAZIONE LAVORI

IL GEOLOGO Dott. Geol. Roberto Salucci Ordine dei geologi della Regione Lazio n. 633	1 PROGETTISTI SPECIALISTICI Ing. Ambrogio Signorini Ordine Ingegneri Provincia di Roma n. A35111	PROGETTAZIONE ATI: (Mandatario) <b>GP INGENNERIA</b> GESTIONE PROGETTI INGENNERIA s.r.l. (Mandatario)
COORDINATORE PER LA SICUREZZA IN FASE DI PROGETTAZIONE Arch. Sesto Salvatore Vermiglio Ordine Architetti Provincia di Reggio Calabria n. 1270	Ing. Moreno Parfili Ordine Ingegneri Provincia di Perugia n. 03659	(Abbandante) <b>coopprogetti</b> <b>engeko</b> S.p.A. Provincia di Pordenone n. 1052
VISTO: IL RESP. DEL PROCEDIMENTO Ing. Francesco Piani	Ing. Giuseppe Pesto Ordine Ingegneri Provincia di Roma n. 20629	IL PROGETTISTA RESPONSABILE DELL'INTEGRAZIONE E DELLA SCELTA DELLE SPECIALISTICHE (DPR/207/20 ART. 15 COMMA 2) Dott. Ing. GIORGIO GUIDUCCI Provincia di Roma n. 14039

OPERE D'ARTE MINORI - OPERE DI SOSTEGNO

OS17 DIR. FANO  
SEZIONI 1/2

CODICE PROGETTO	NOME FILE	REVISIONE	SCALA
PROGETTO D P F 1 5 0 8 D 2 3	P010S17STRS201_B		1:100
D			
C			
B	Revisione a seguito istruttoria n°U. 0018028-09-01-2024	Gennaio '24	Risso Bordugo Guiducci
A	Emissione	Agosto '23	Risso Bordugo Guiducci
REV.	DESCRIZIONE	DATA	REDATTO VERIFICATO APPROVATO