



SEZIONI PROGRESSIVE
SCALA 1:100

SEZIONE N.: 147
QT. PROGETTO: 494.992
DIST. PROG.: 3650.000

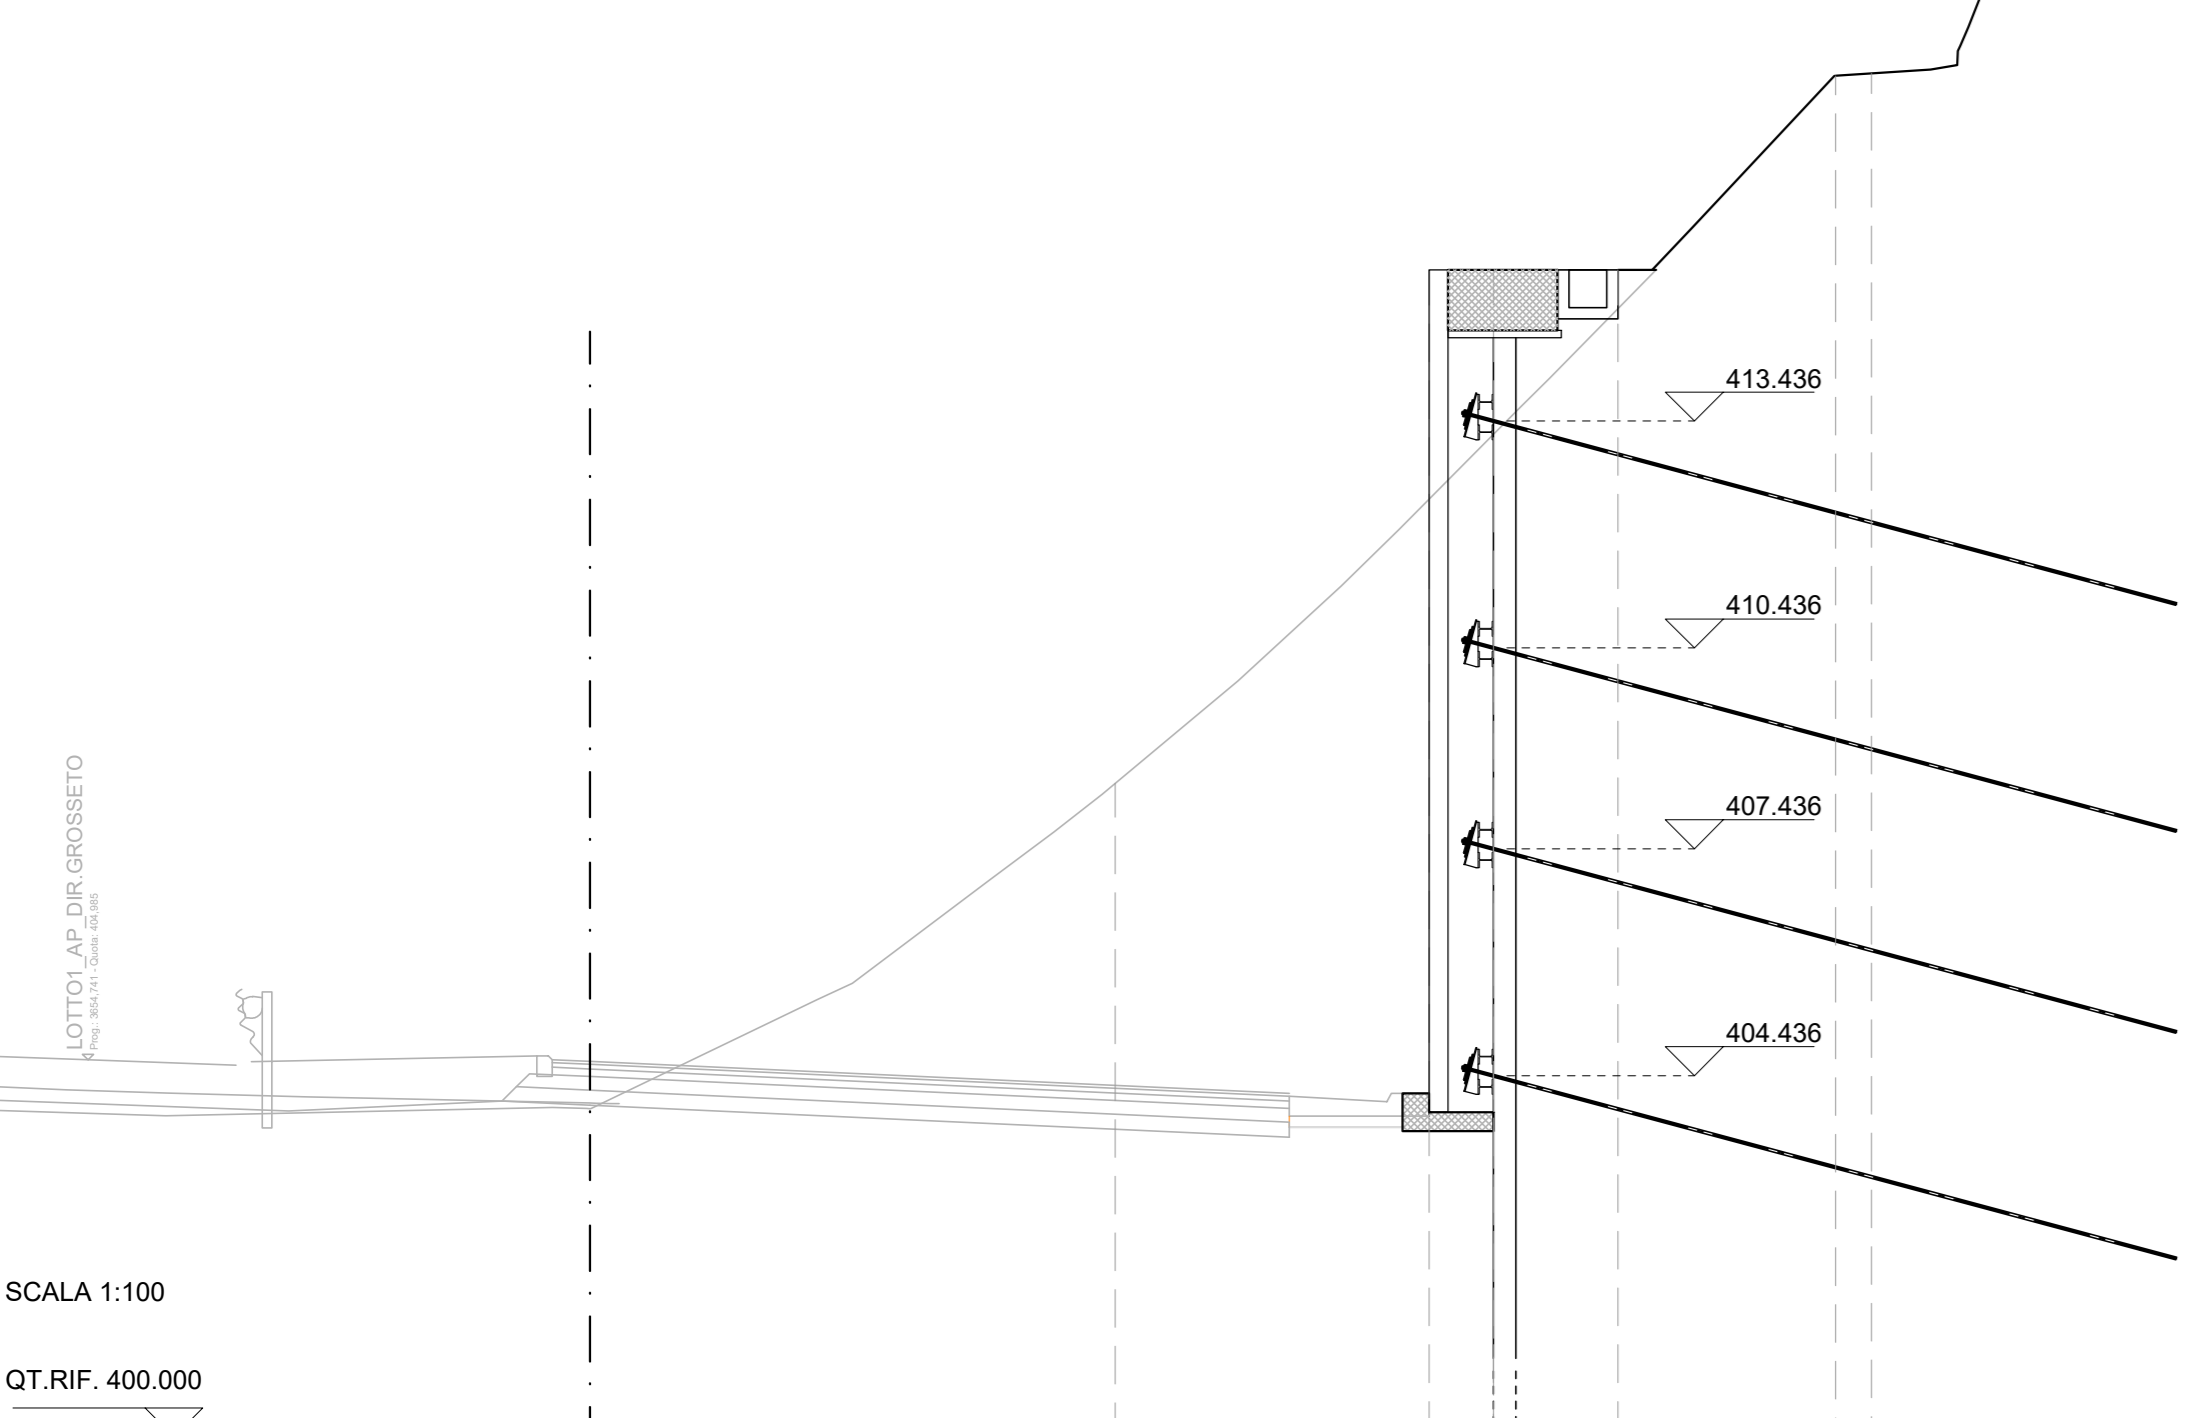


QUOTE TERRENO	408.845	410.805	418.032
DIST. PARZIALI TERRENO	5.00	5.00	
QT. CORDOLO PARATIA	415.436 415.436	415.436	418.001
DIST. PARZIALI	0.85	1.65	2.88

SEZIONE N.: 148
QT. PROGETTO: 495.992
DIST. PROG.: 3675.000

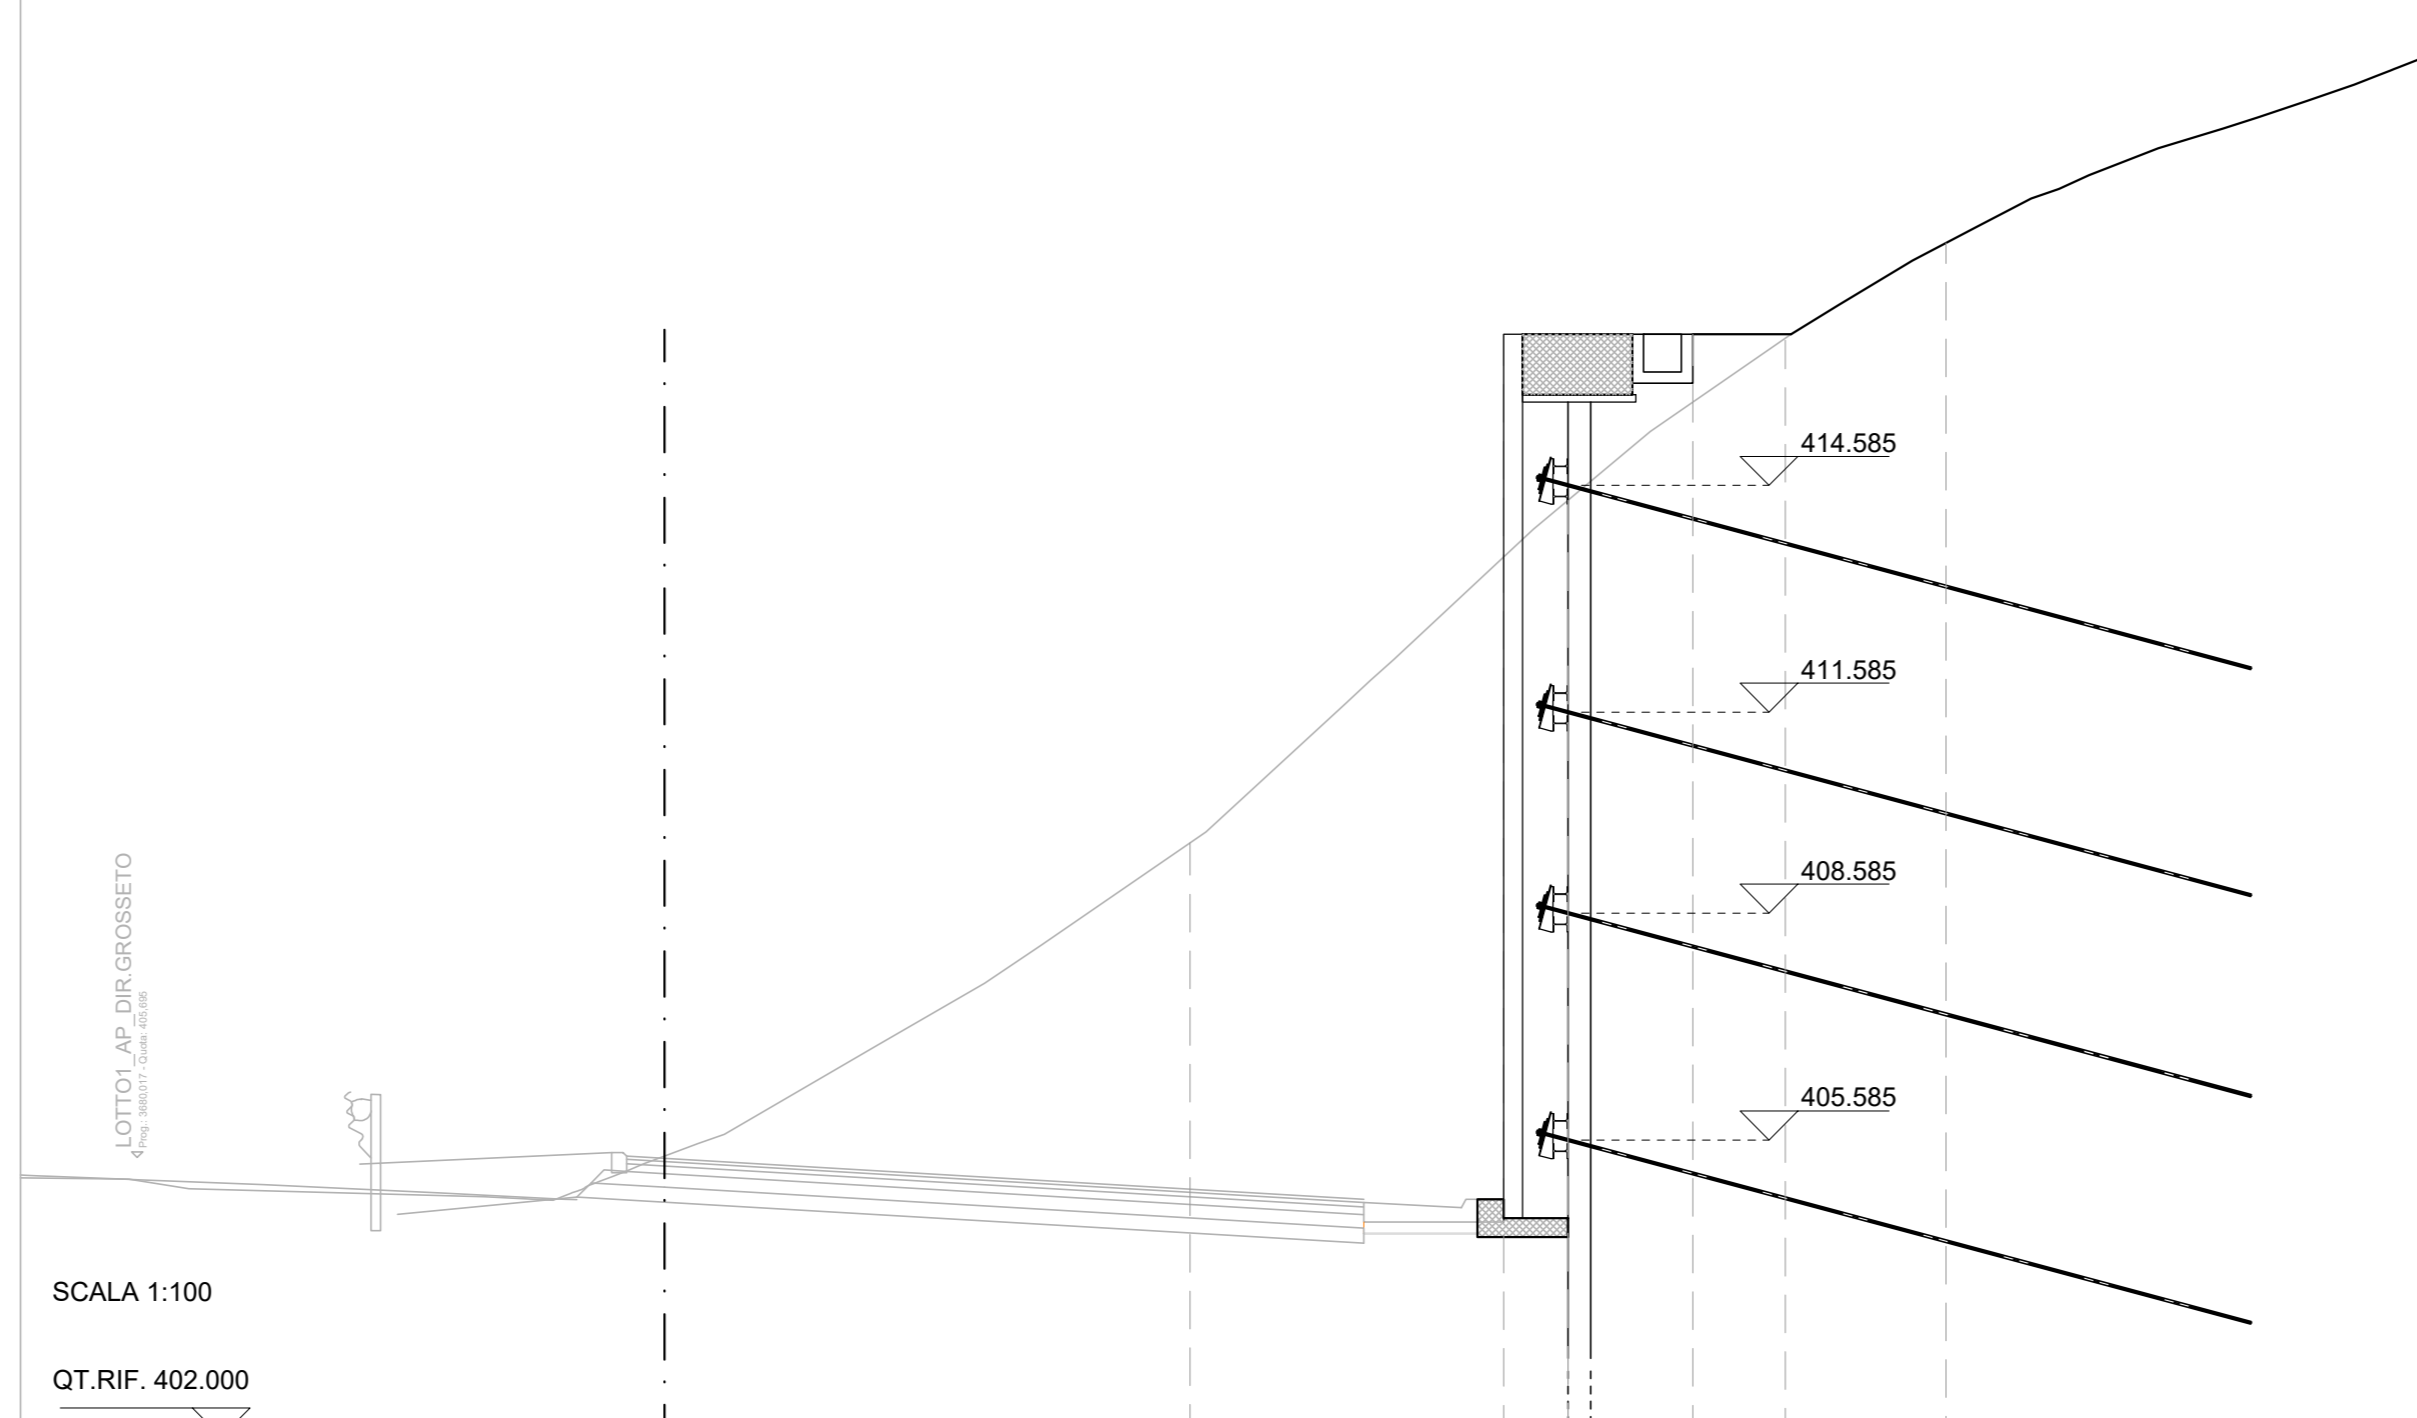


QUOTE TERRENO	409.656	414.387	417.790
DIST. PARZIALI TERRENO	5.00	5.00	
QT. CORDOLO PARATIA	416.585 416.585	416.585	416.585
DIST. PARZIALI	0.85	1.65	1.22

SEZIONE N.: 169
QT. PROGETTO: 496.941
DIST. PROG.: 3700.000

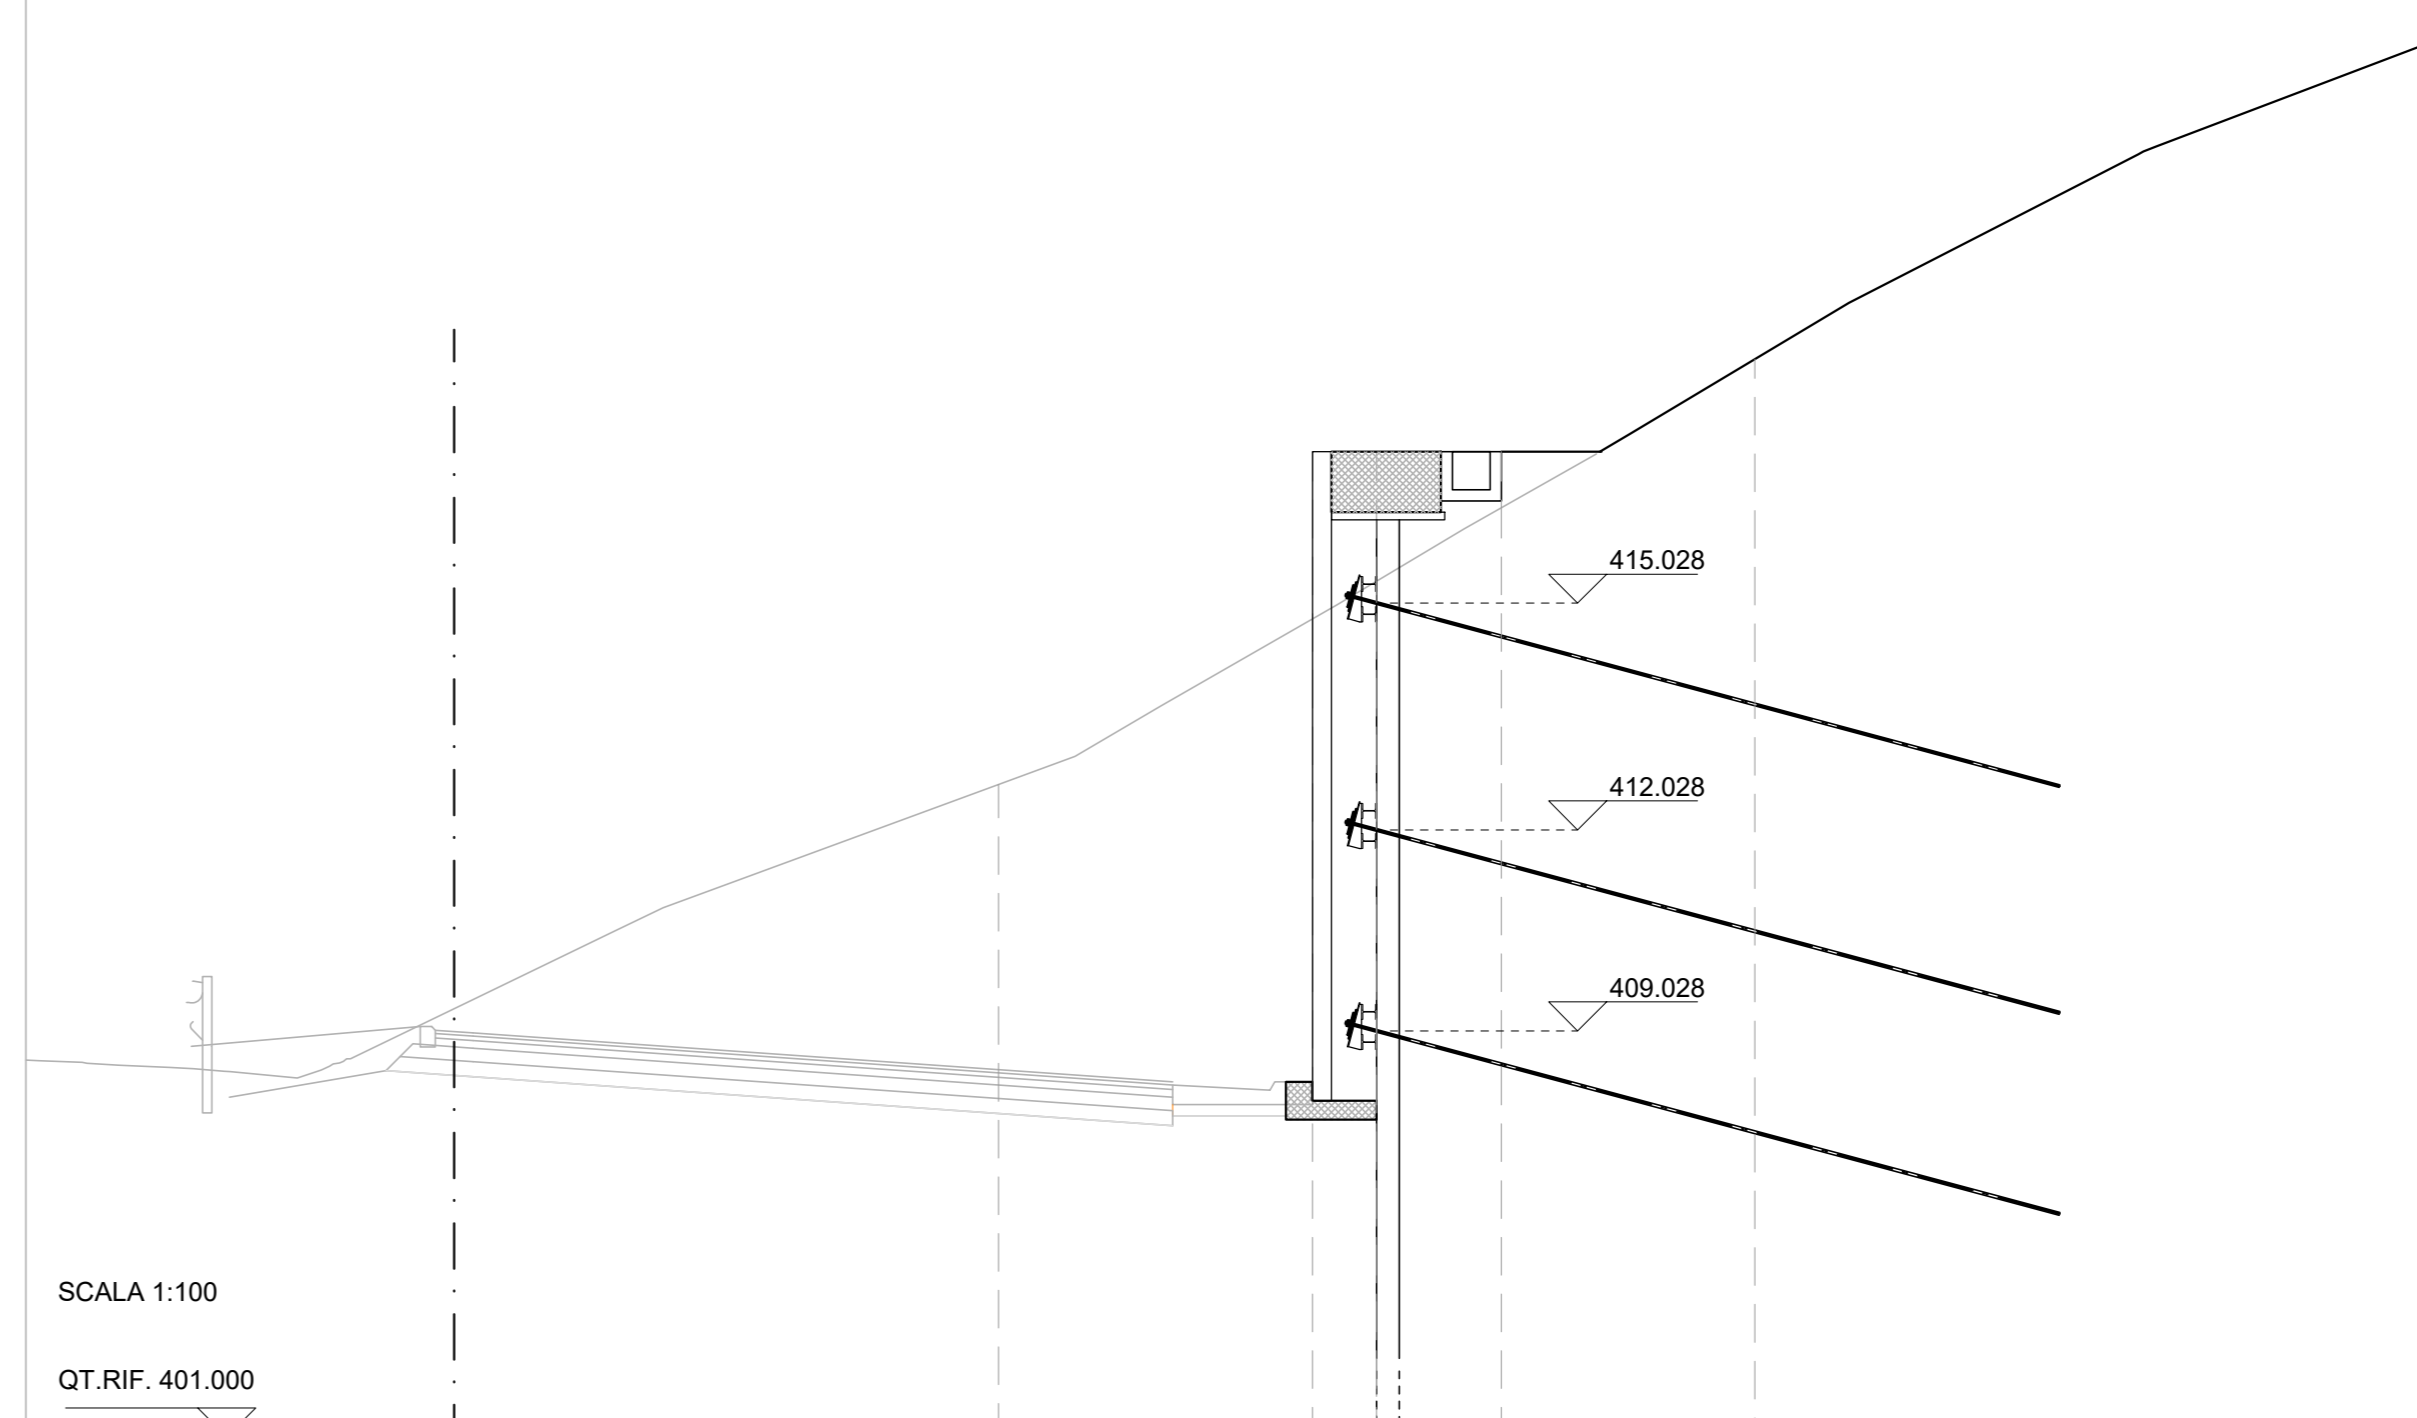

QUOTE TERRENO	409.628	412.32	415.253
DIST. PARZIALI TERRENO	5.00	5.00	
QT. CORDOLO PARATIA	414.028 414.028	414.028	
DIST. PARZIALI	0.85	1.65	

SEZIONE N.: 151
QT. PROGETTO: 498.944
DIST. PROG.: 3725.000

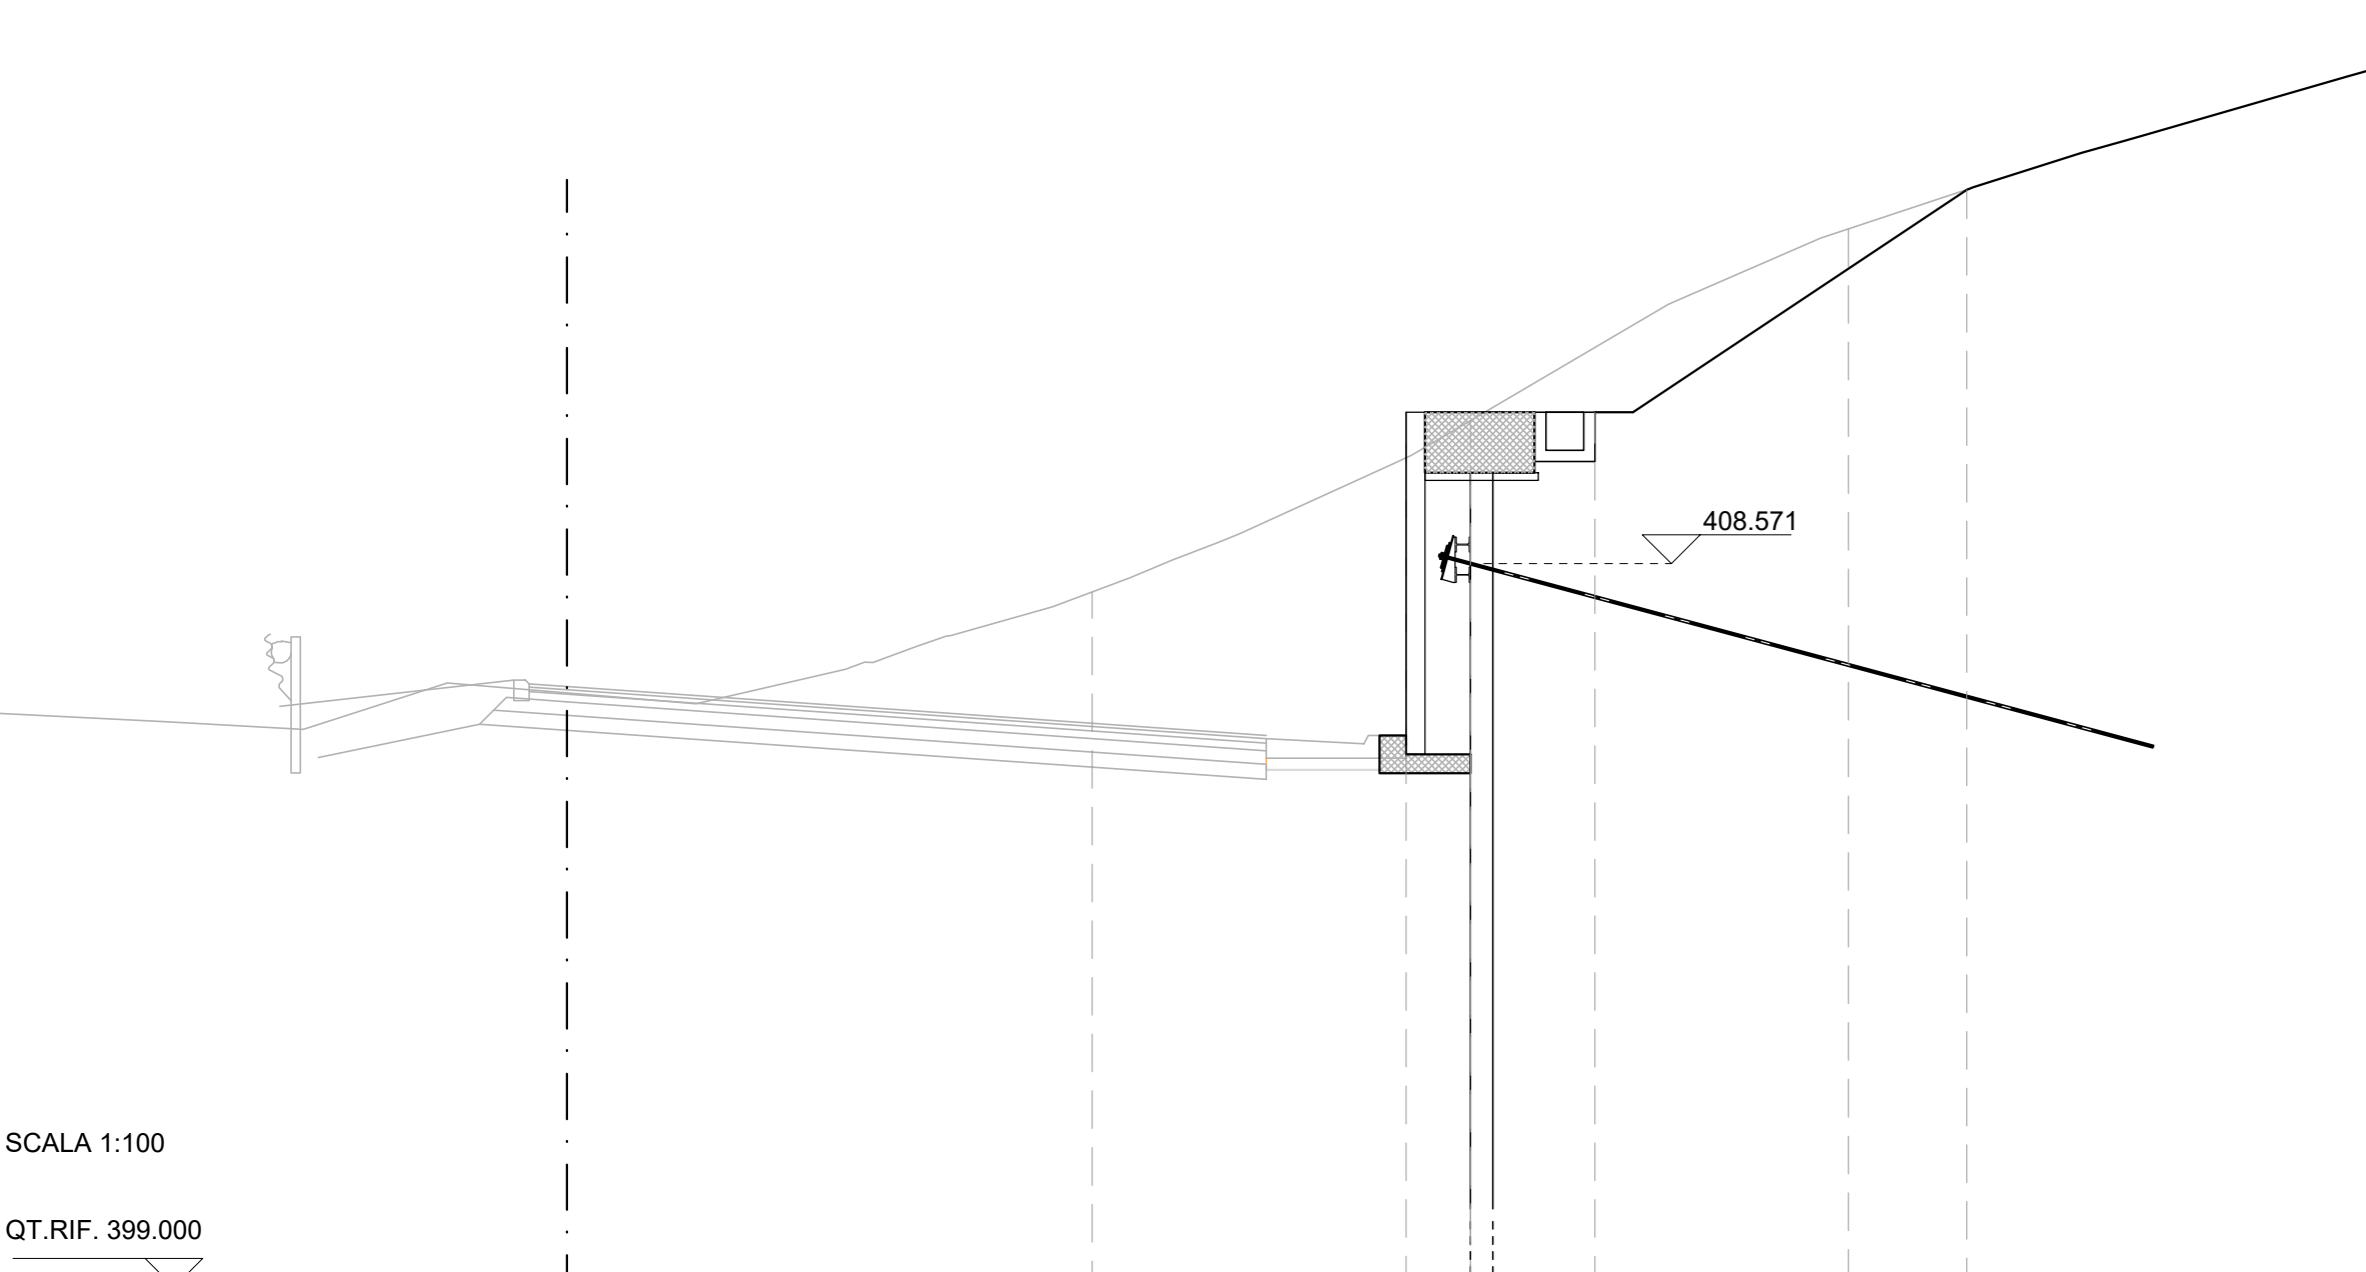

QUOTE TERRENO	408.196	408.605	412.899
DIST. PARZIALI TERRENO	5.00	5.00	
QT. CORDOLO PARATIA	410.571 410.571	410.571	413.516
DIST. PARZIALI	0.85	1.65	4.92

Sanas
GRUPPO FS ITALIANE
Direzione Progettazione e Realizzazione Lavori

E78 GROSSETO - FANO
Tratto Nodo di Arezzo – Selci – Lama (E45)
Adeguamento a quattro corsie del tratto
San Zeno – Arezzo – Palazzo del Pero, 1° lotto

PROGETTO DEFINITIVO | FI 508

ANAS - DIREZIONE PROGETTAZIONE E REALIZZAZIONE LAVORI

IL GEOLOGO Dott. Geol. Roberto Salucci Ordine dei geologi della Regione Lazio n. 633	I PROGETTISTI SPECIALISTICI Ing. Ambrogio Signorini Ordine Ingegneri Provincia di Roma n. A35111	PROGETTAZIONE ATI: (Mandatario) GPI INGEGNERIA GESTIONE PROGETTI INGEGNERIA s.r.l. (Mandatario)
COORDINATORE PER LA SICUREZZA IN FASE DI PROGETTAZIONE Arch. Sesto Salvatore Vermiglio Ordine Architetti Provincia di Reggio Calabria n. 1270	Ing. Moreno Parfili Ordine Ingegneri Provincia di Perugia n. 03669	(Abbandante) coopprogetti engeko S.p.A. Via S. Agostino 10 00187 Roma
VISTO: IL RESP. DEL PROCEDIMENTO Ing. Francesco Piani	Ing. Matteo Borrioglio Ordine Ingegneri Provincia di Pordenone n. 27	(Mandatario) AIM S.p.A. Via S. Agostino 10 00187 Roma
VISTO: IL RESP. DEL PROGETTO Arch. Pinaff. Marco Calzavara	Ing. Giuseppe Pesto Ordine Ingegneri Provincia di Roma n. 20629	IL PROGETTISTA RESPONSABILE DELL'INTEGRAZIONE DELLE SCELTE SPECIALISTICHE (DPR 207/2010 ART. 15 COMMA 2) Dott. Ing. GIORGIO GIACCA 14/03/23

OPERE D'ARTE MINORI – OPERE DI SOSTEGNO

OS17 DIR. FANO
SEZIONI 2/2

CODICE PROGETTO	NOME FILE	REVISIONE	SCALA
PROGETTO D P F 1 5 0 8 D 2 3	P010S17STRS202_B	B	1:100
ELAB. D P F 1 5 0 8 D 2 3	CODICE P O 1 O S 1 7 S T R S Z O 2		

D				
C				
B	Revisione a seguito istruttoria n°U. 0018028-09-01-2024	Gennaio '24	Risso	Bordugo Guiducci
A	Emissione	Agosto '23	Risso	Bordugo Guiducci
REV.	DESCRIZIONE	DATA	REDATTO	VERIFICATO

APPROVATO