

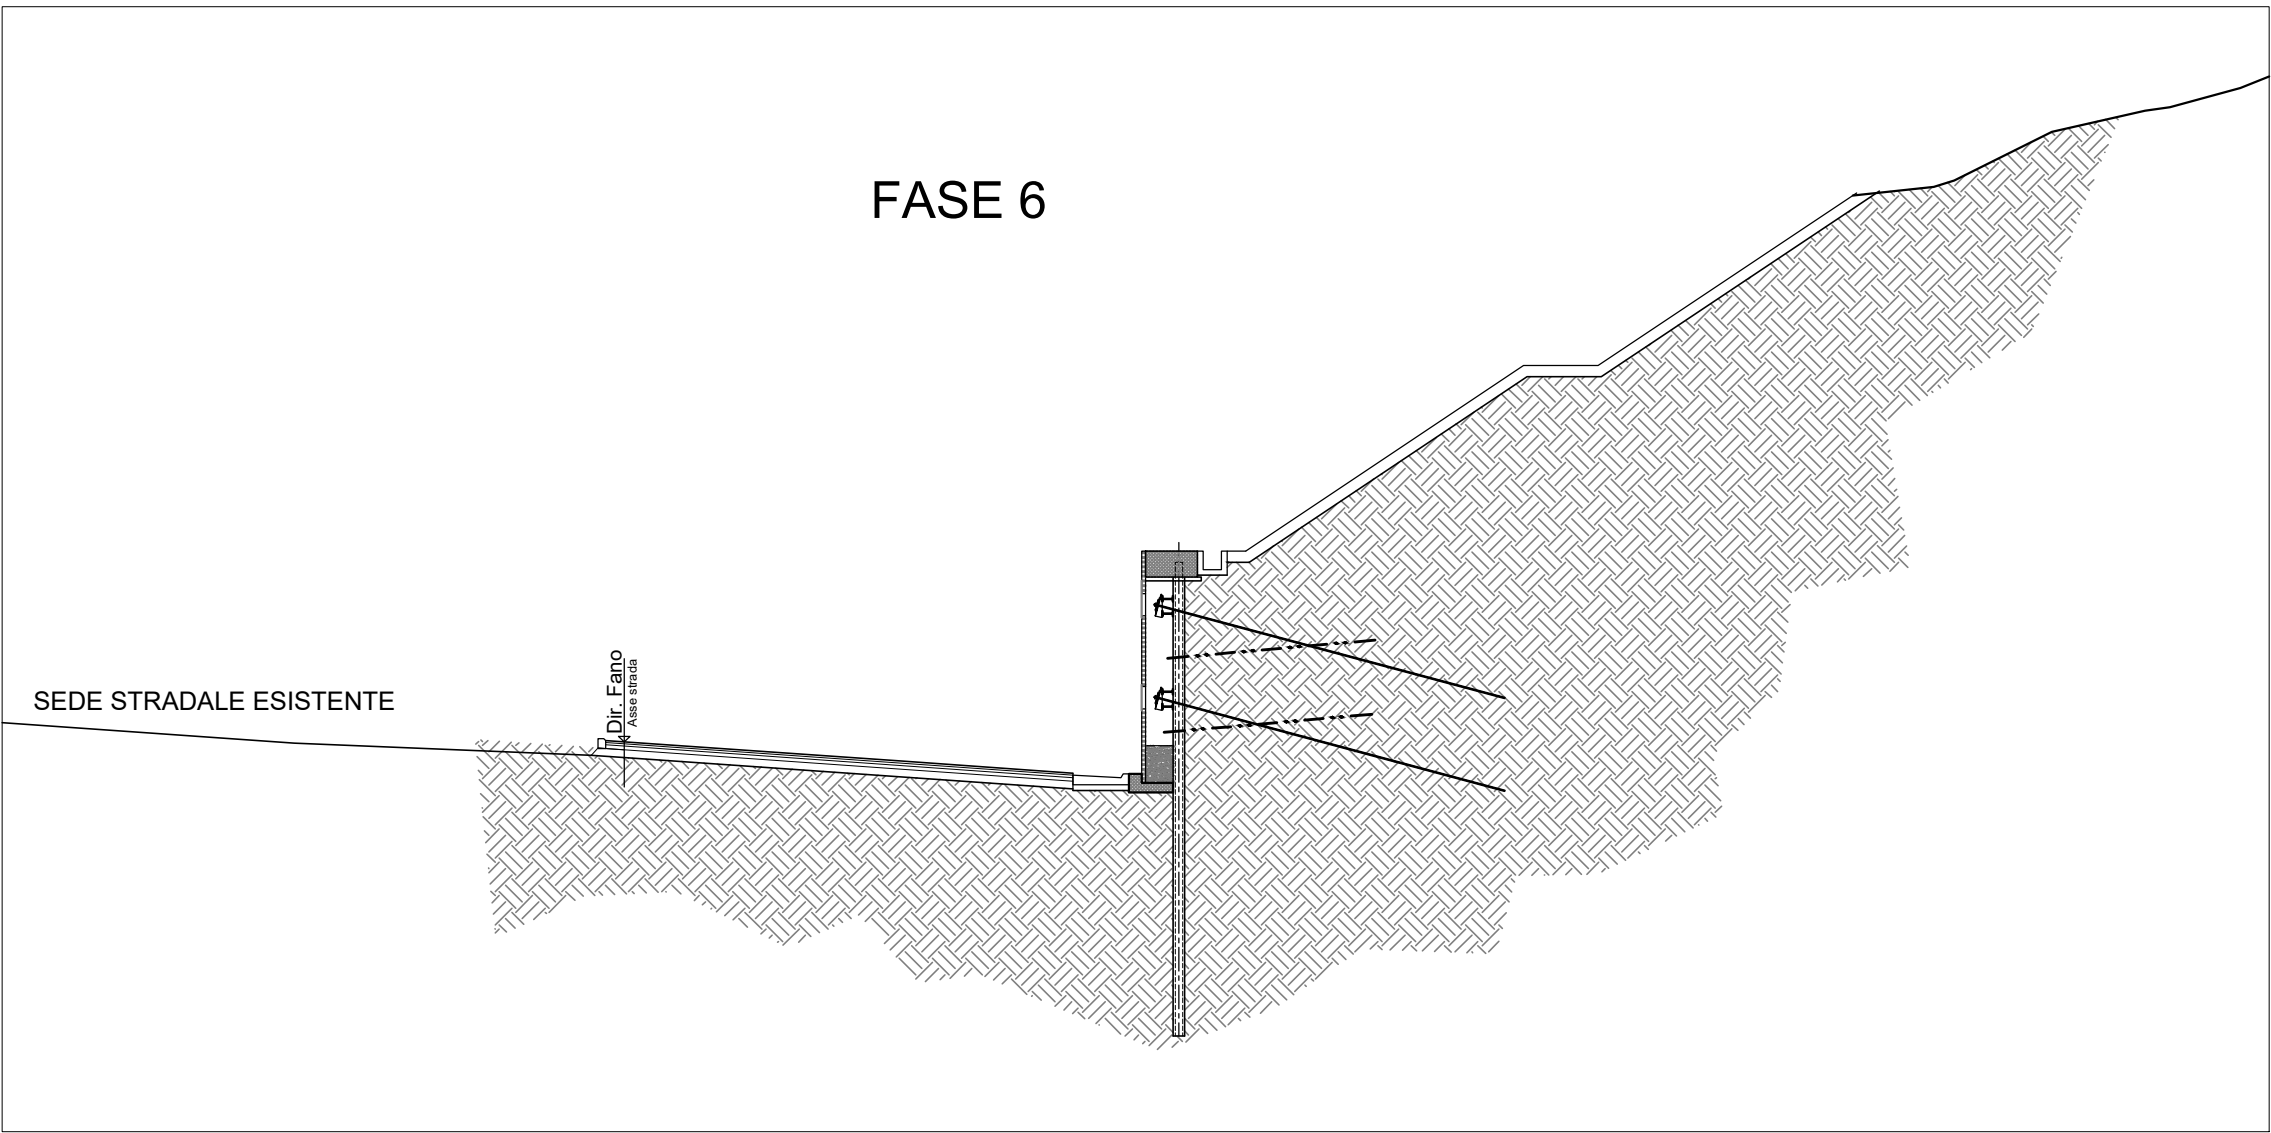
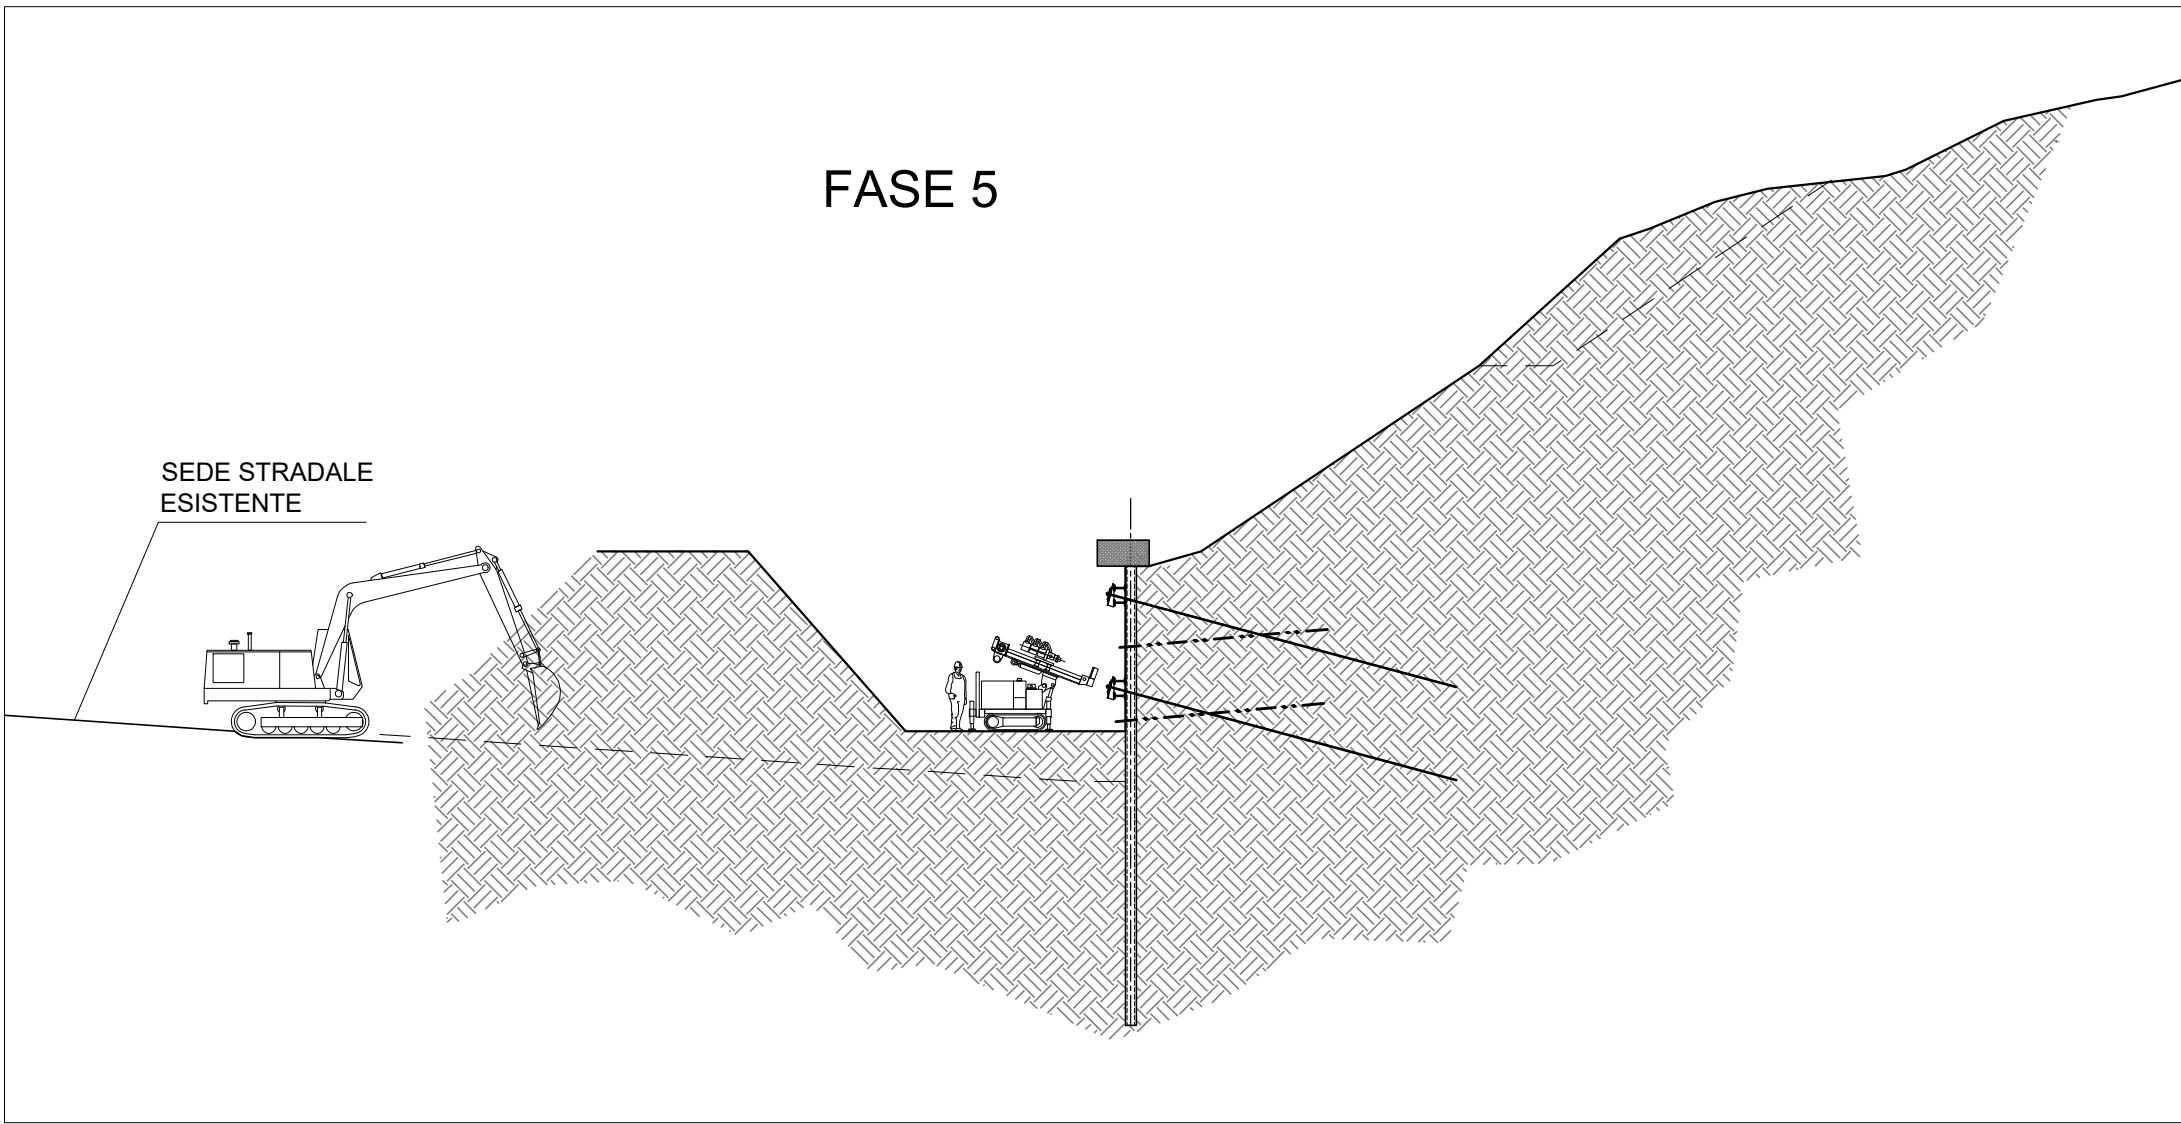
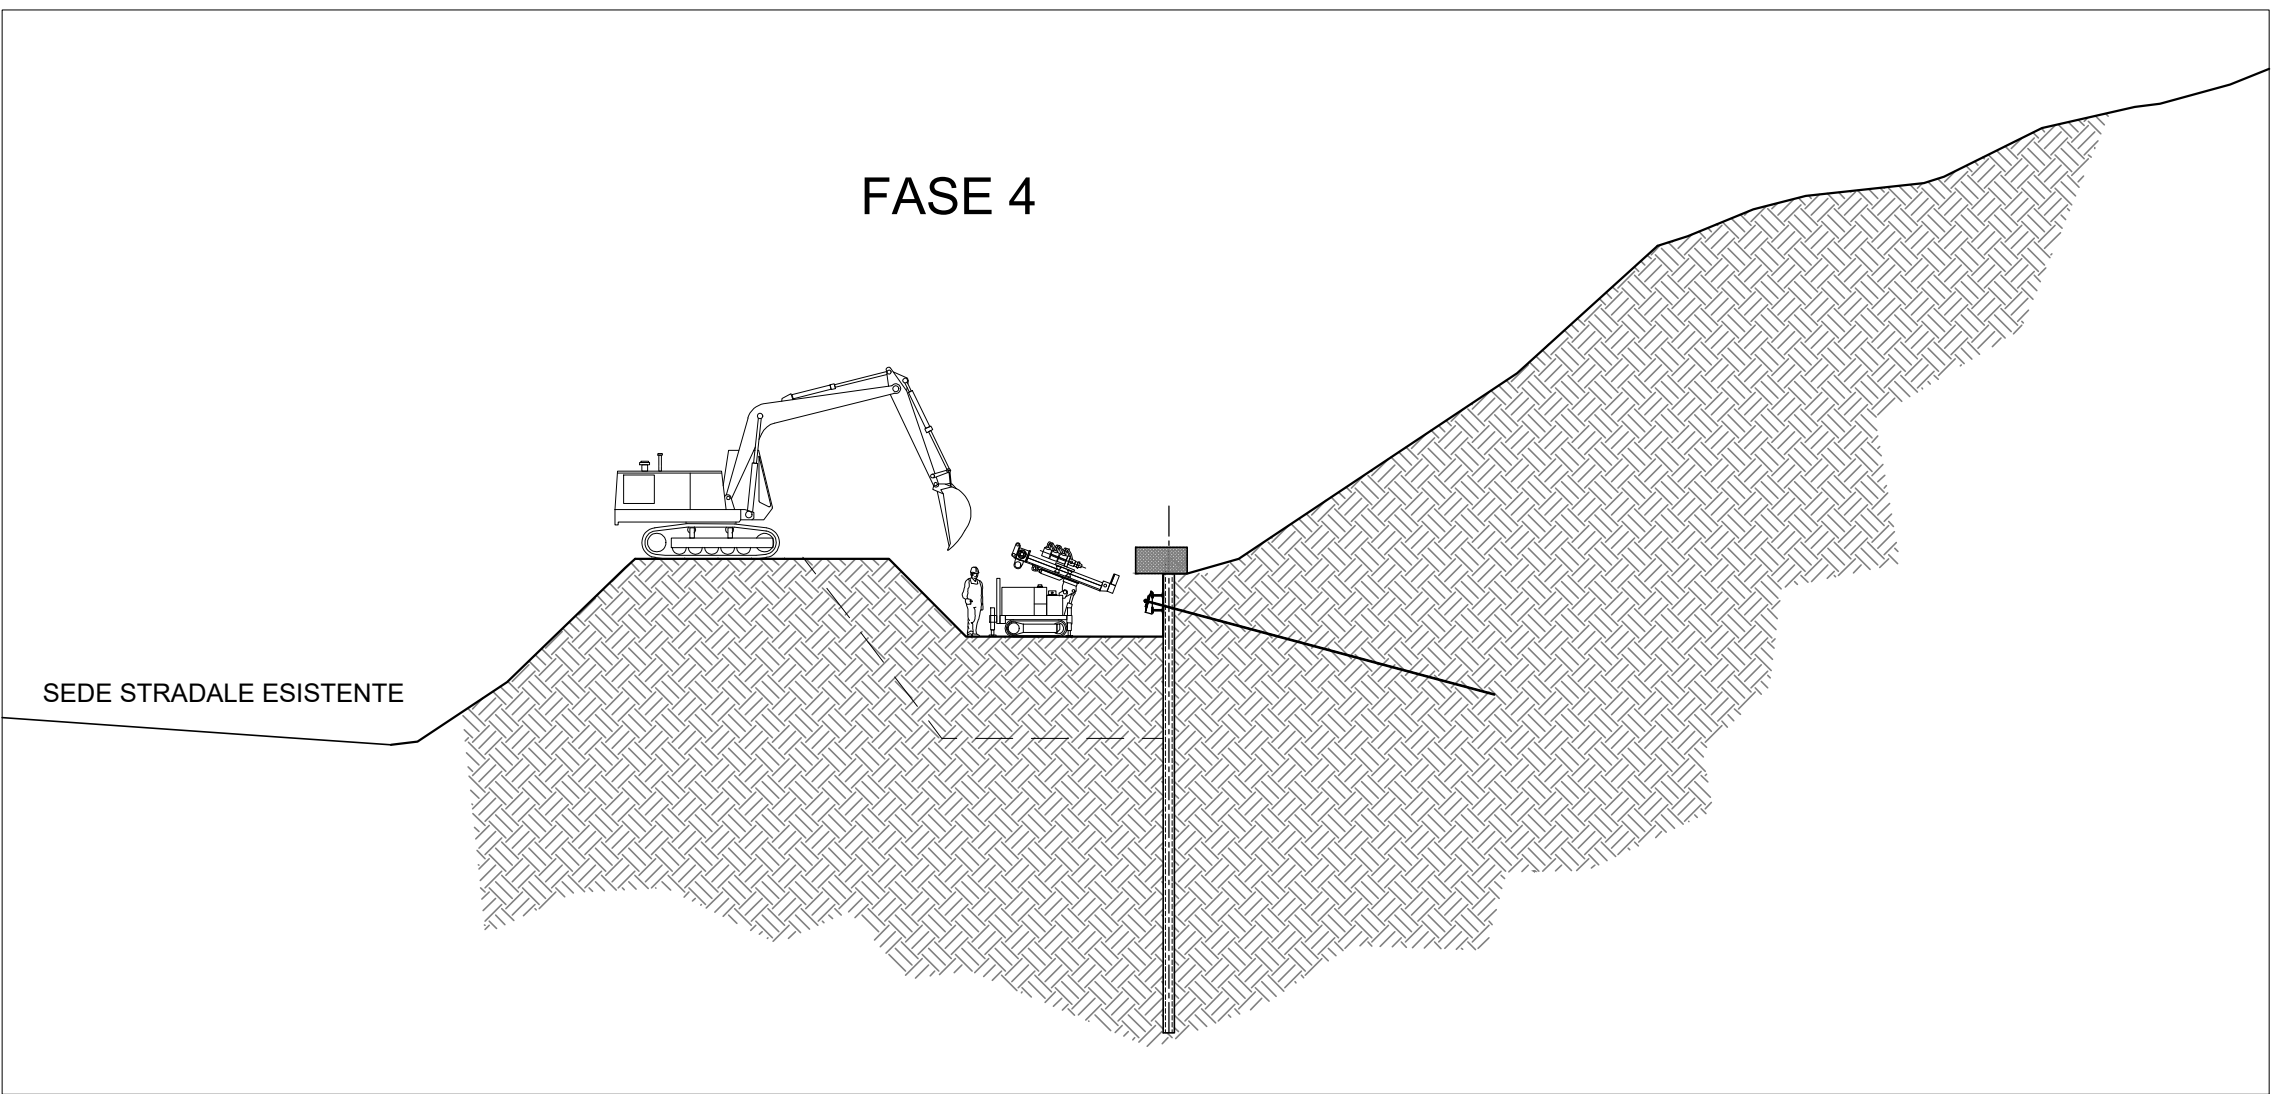
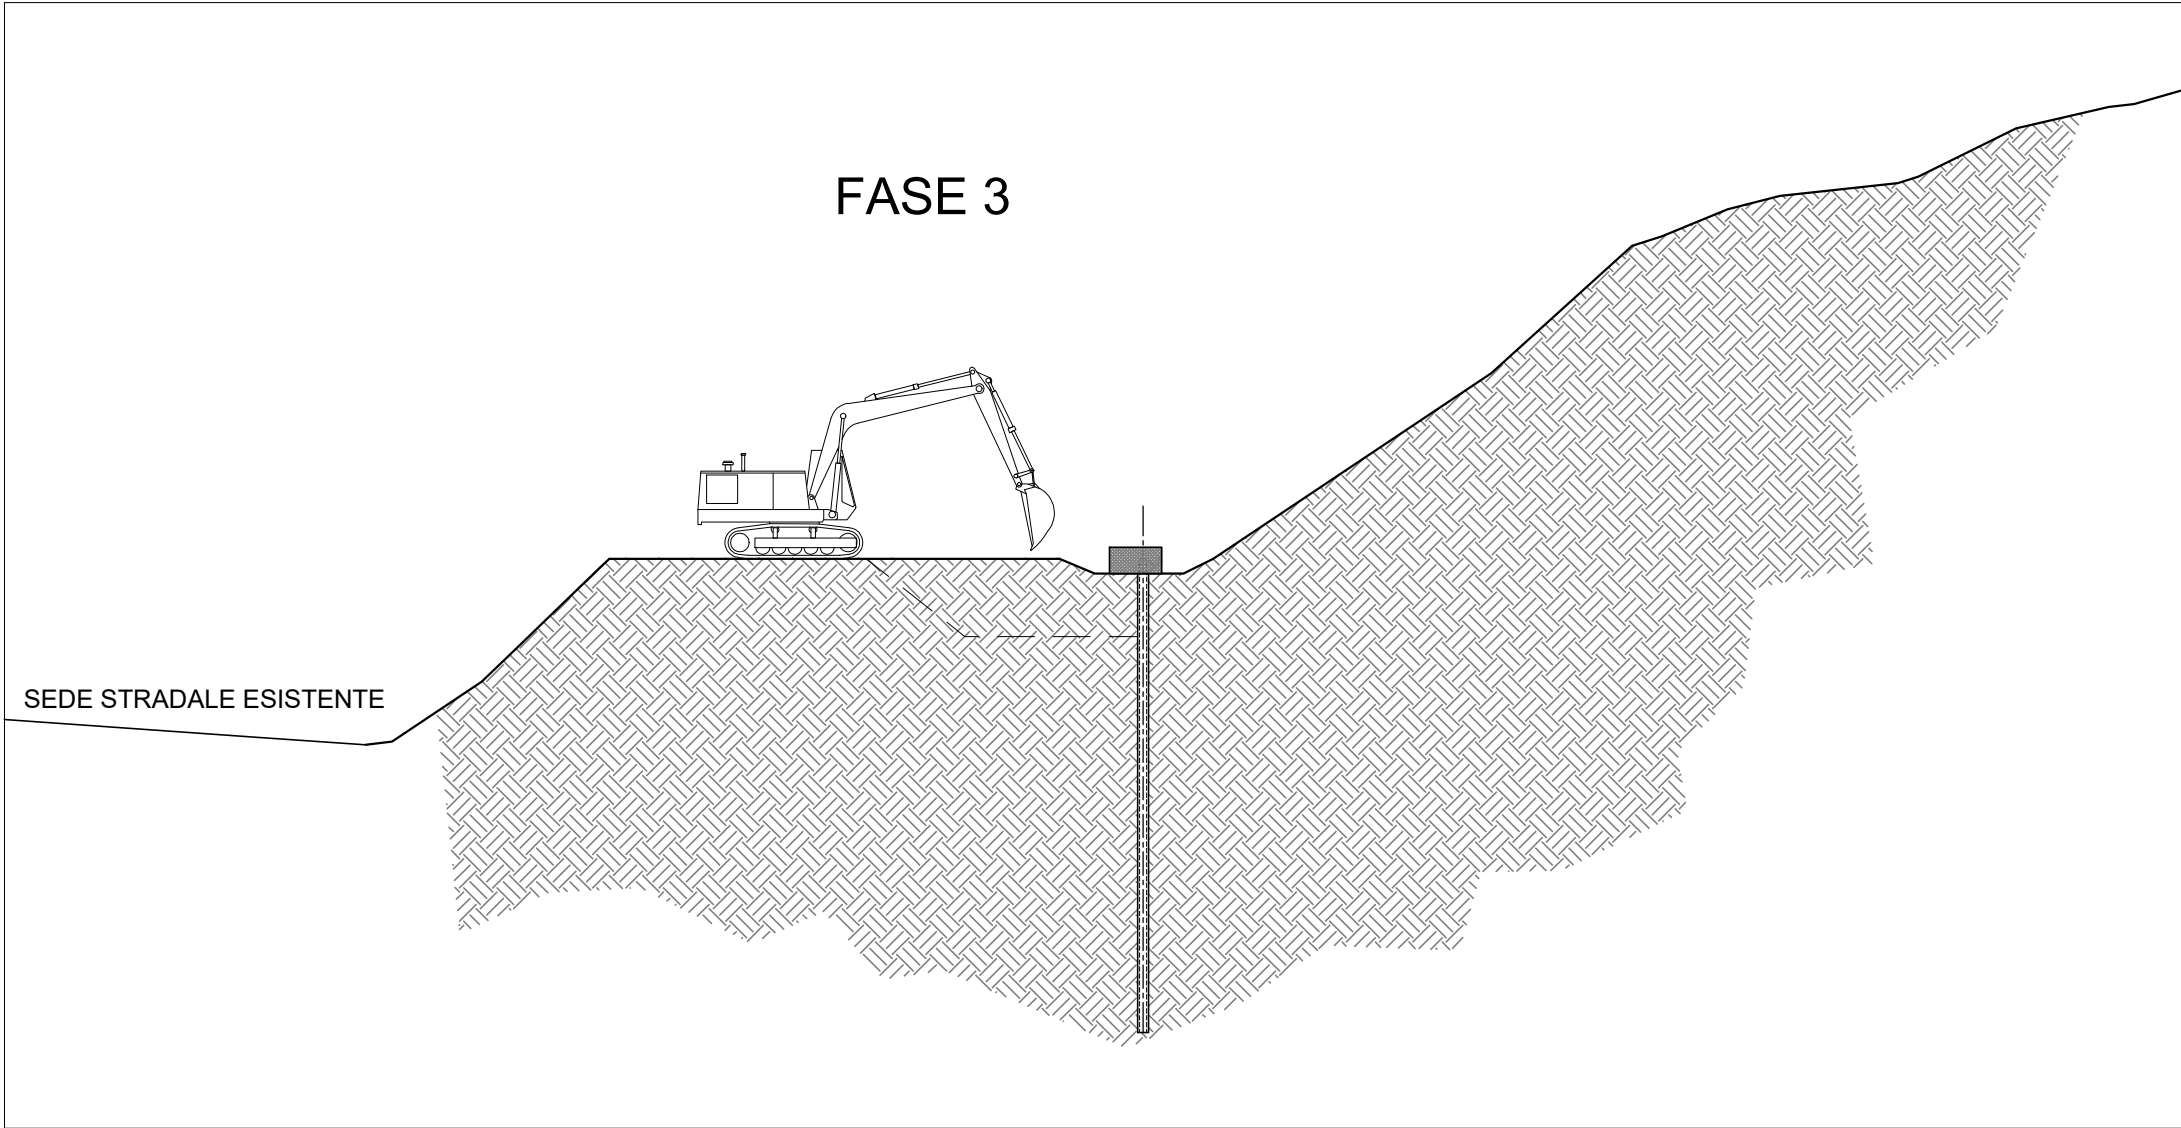


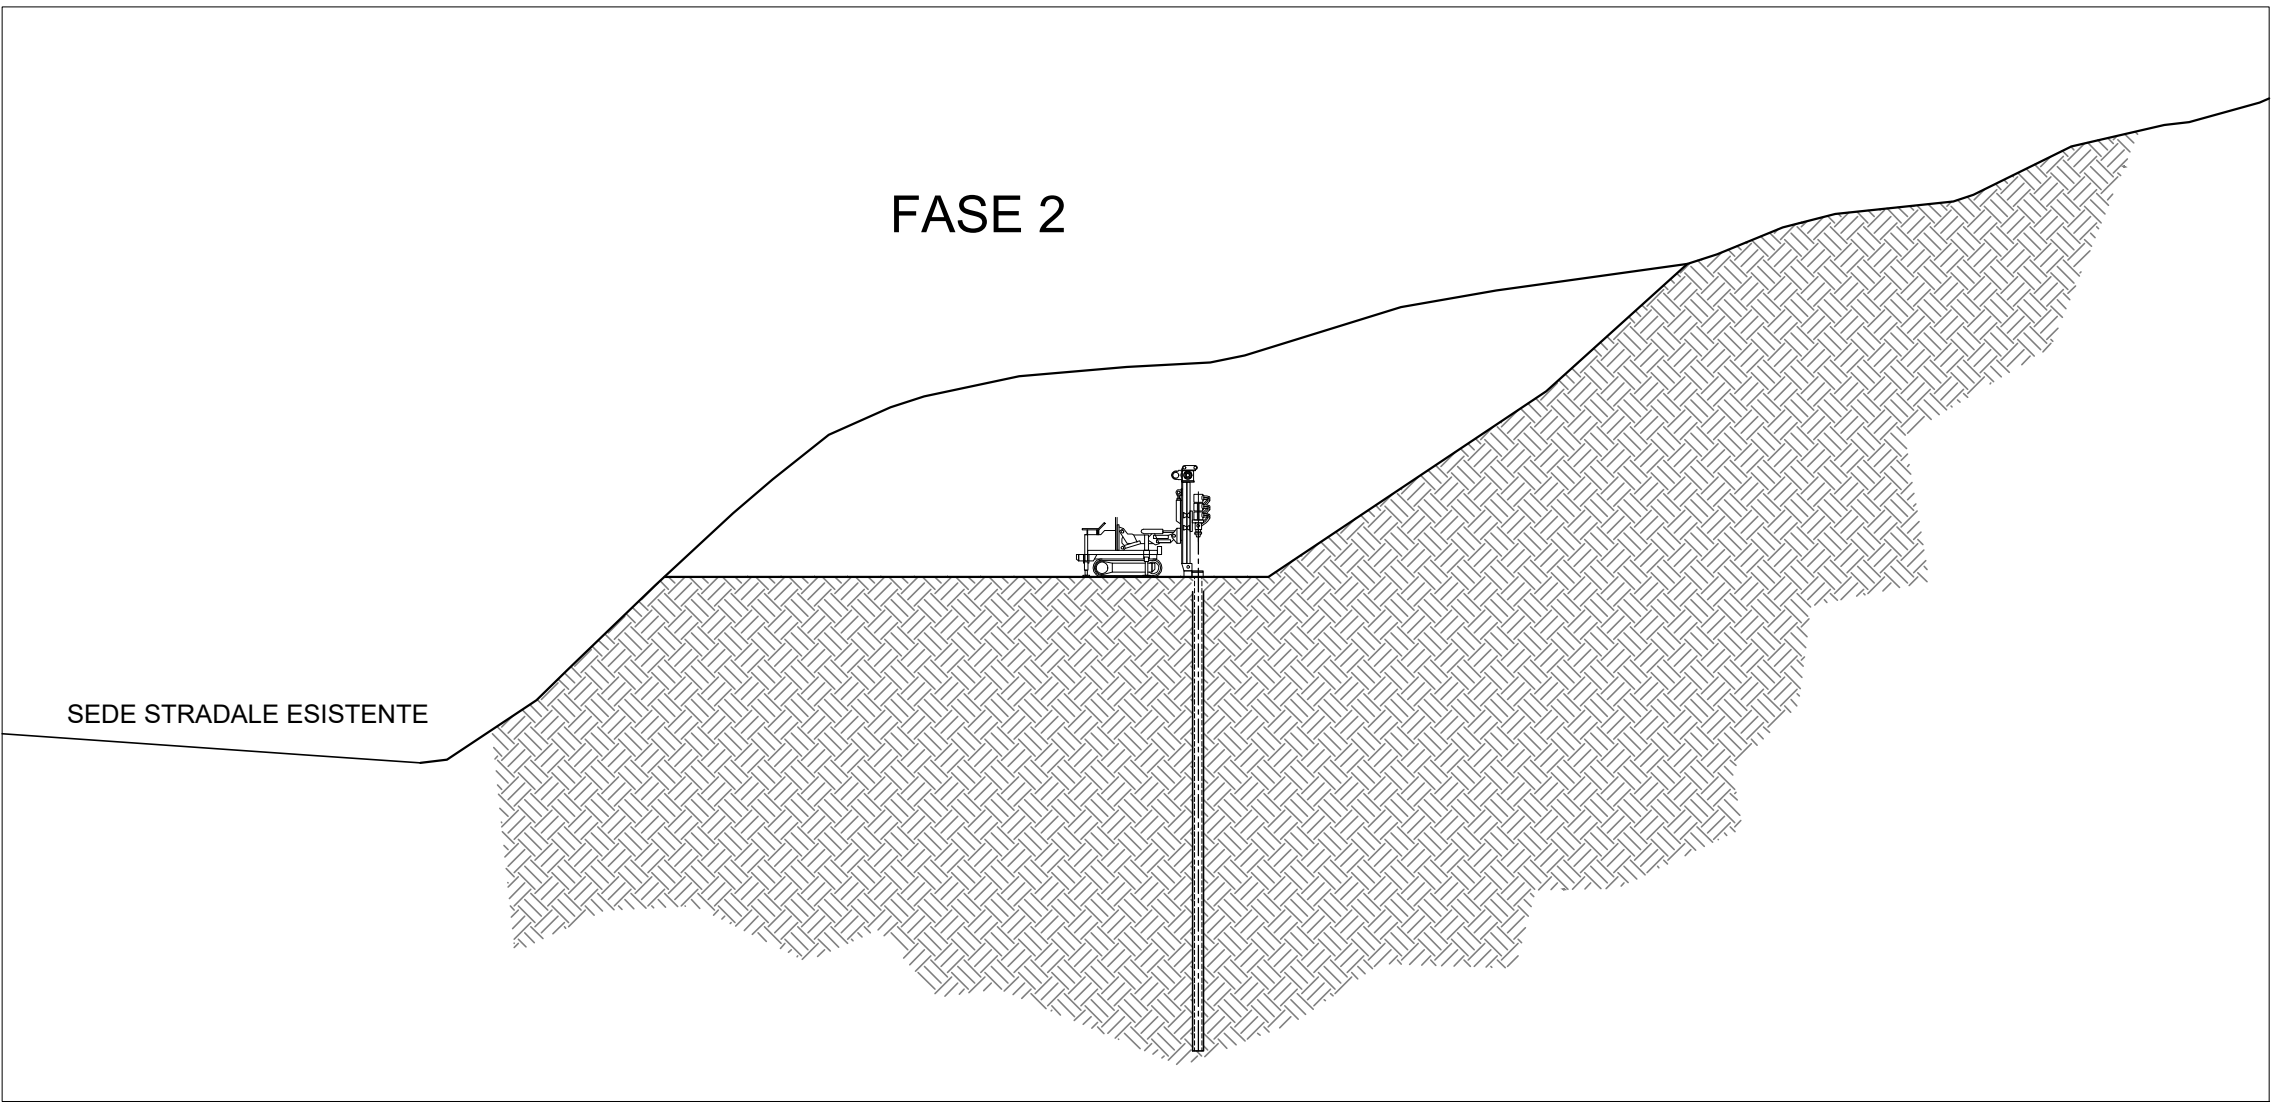

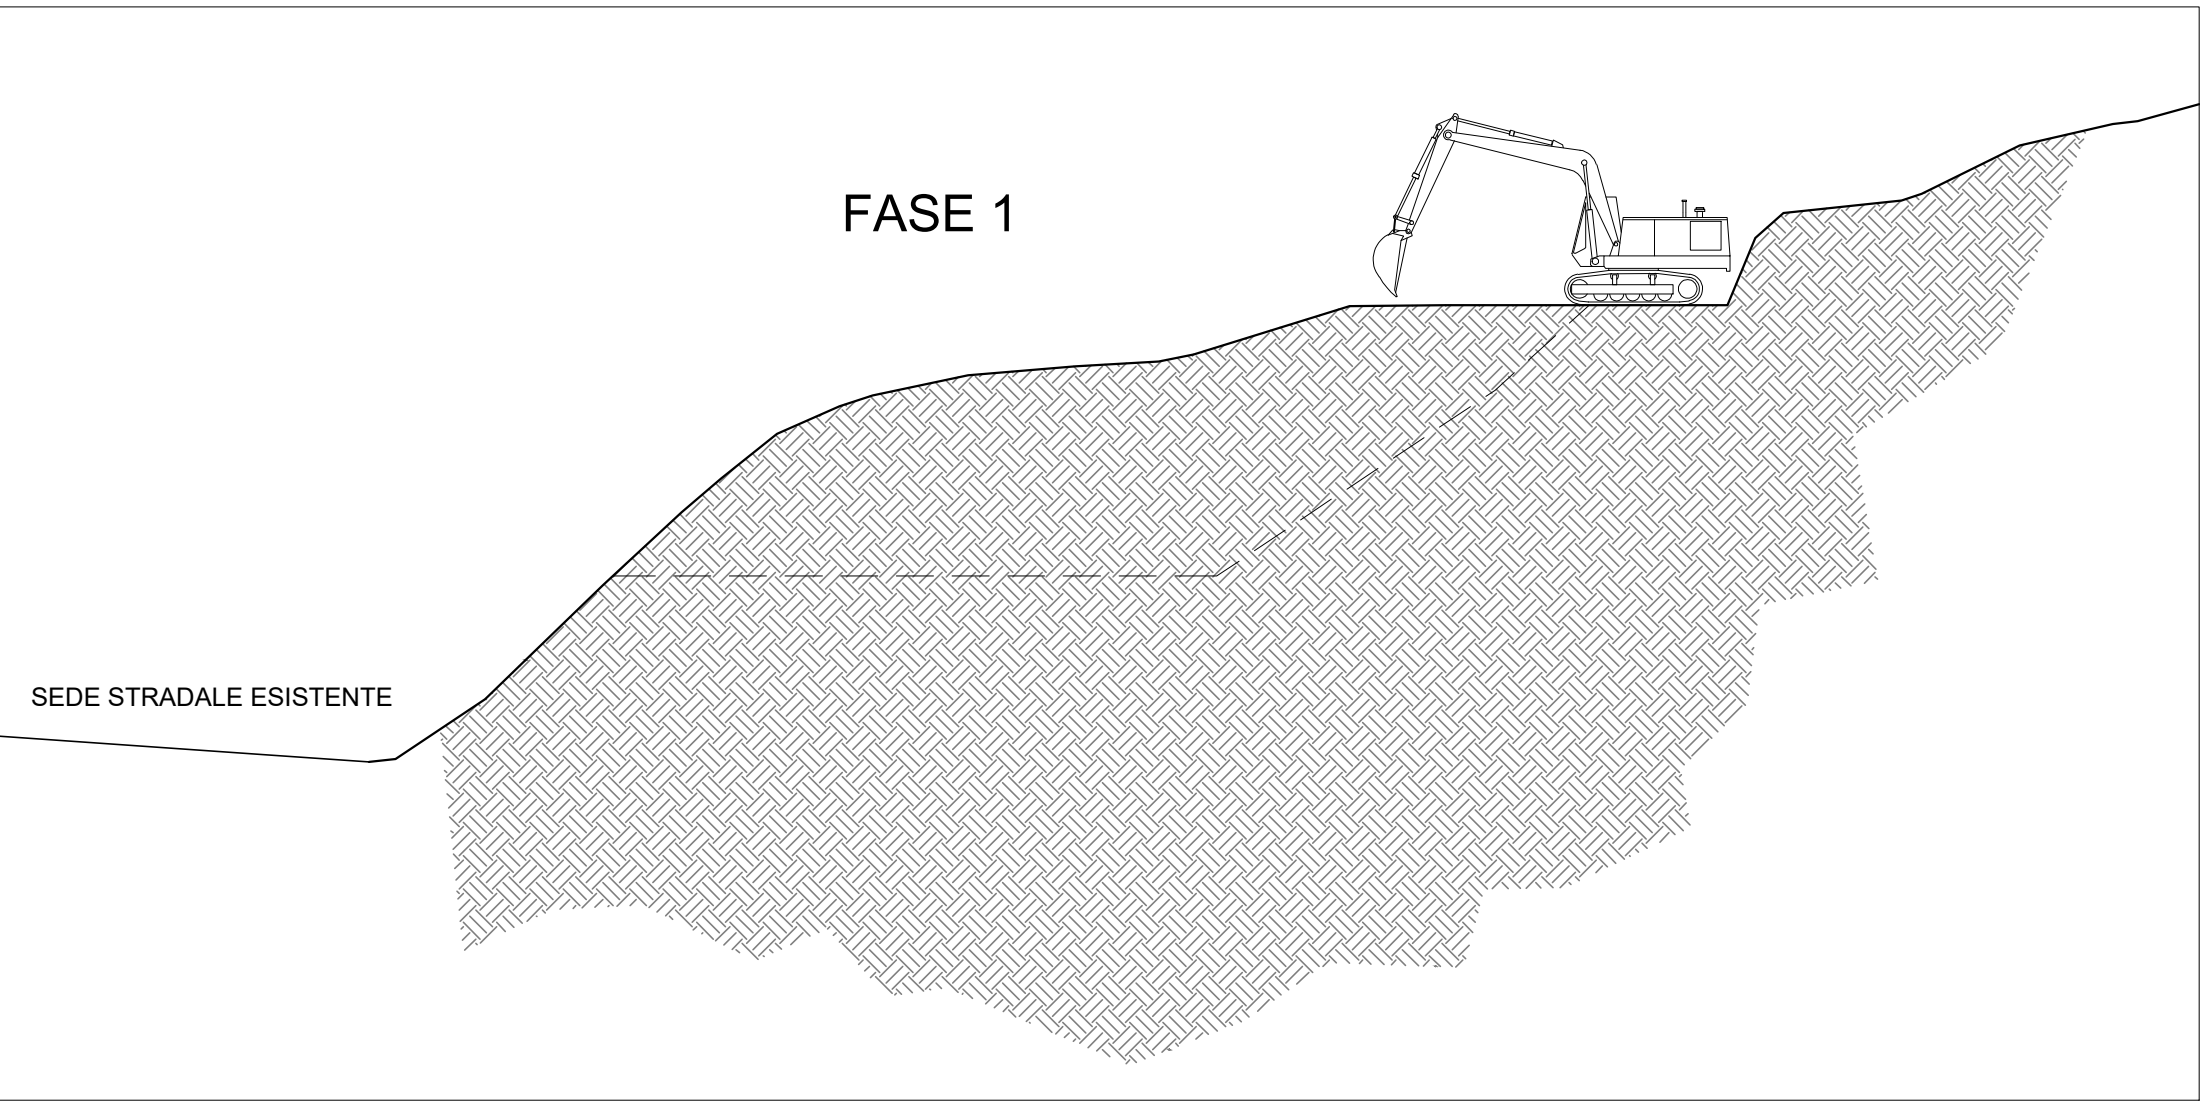

Direzione Progettazione e Realizzazione Lavori

E78 GROSSETO - FANO
Tratto Nodo di Arezzo – Selci – Lama (E45)
Adeguamento a quattro corsie del tratto
San Zeno – Arezzo – Palazzo del Pero, 1° lotto

PROGETTO DEFINITIVO

FI 508

ANAS - DIREZIONE PROGETTAZIONE E REALIZZAZIONE LAVORI

IL GEOLOGO <i>Dott. Geol. Roberto Salucci</i> Ordine dei geologi della Regione Lazio n. 633	I PROGETTISTI SPECIALISTICI <i>Ing. Ambrogio Signorelli</i> Ordine Ingegneri Provincia di Roma n. A35111	PROGETTAZIONE ATI: (Mandataria) GP INGENNERIA <i>GESTIONE PROGETTI INGENNERIA srl</i>  engeko 
COORDINATORE PER LA SICUREZZA IN FASE DI PROGETTAZIONE <i>Arch. Santo Salvatore Vermiglio</i> Ordine Architetti Provincia di Reggio Calabria n. 1270	<i>Ing. Moreno Panfilii</i> Ordine Ingegneri Provincia di Perugia n. 2657 <i>Ing. Matteo Borzini</i> Ordine Ingegneri Provincia di Pordenone n. 7904 <i>Ing. Matteo Borzini</i> Ordine Ingegneri Provincia di Pordenone n. 7904	(Mandante) (Mandante) (Mandante)
VISTO: IL RESP. DEL PROCEDIMENTO <i>Ing. Francesco Pisani</i>	<i>Ing. Giuseppe Festa</i> Ordine Ingegneri Provincia di Roma n. 20629	IL PROGETTISTA RESPONSABILE DELL'INTEGRAZIONE DELLE PRESTAZIONI SPECIALISTICHE. (DPR207/10 ART 15 COMMA 12) <i>Dott. Ing. GIORGIO GUIDUCCI</i> ORDINE INGEGNERI ROMA n. 14035
VISTO: IL RESP. DEL PROGETTO <i>Arch. Planif. Marco Calazza</i>		

OPERE D'ARTE MINORI – OPERE DI SOSTEGNO

OS19 DIR. FANO
FASISTICA

CODICE PROGETTO	NOME FILE	REVISIONE	SCALA
PROGETTO ANNO DPPFI508 D 23	P010S19STRSE01_B		
CODICE ELAB.	P010S19STRSE01	B	1:100
D			
C			
B	Revisione a seguito Istruttoria n°U. 0016028.09–01–2024	Gennaio '24	Risso
A	Emissione	Agosto '23	Risso
REV.	DESCRIZIONE	DATA	REDATTO
			VERIFICATO
			APPROVATO