



RILIEVO VOLUMETRICO

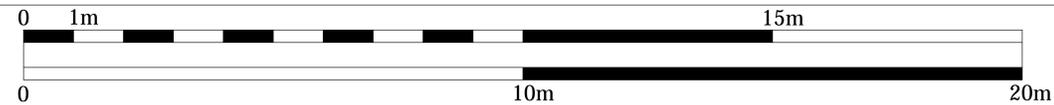

s.l.m. m42

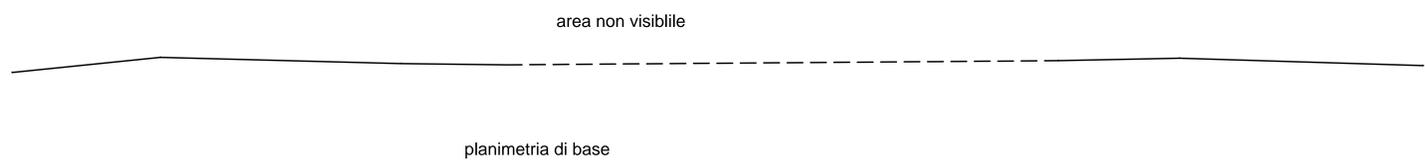

scala: 1:50

VISTA FOTOGRAFICA GENERALE



vista generale S-W



vista generale S-E

VISTA FOTOGRAFICA DI DETTAGLIO



02



03




04

prospetto di dettaglio sud



05

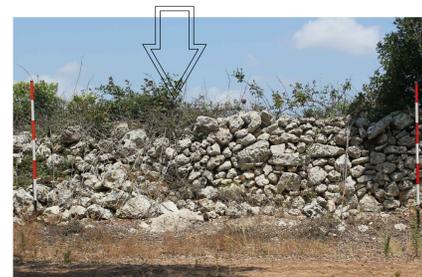

06



07



08



09



10

scala: 1:25

Muro orientato E-O. Segna il confine tra un oliveto (a Sud) e un campo coltivato a cereali (a Nord). La visibilità è discreta sul lato Sud, nulla su quello Nord, che risulta inaccessibile a causa di un inestricabile groviglio di rovi, che rende impossibile realizzare un rilievo del prospetto Nord e del profilo del muro stesso.

Il paramento Sud è costituito da pietre di grandi dimensioni alla base, su cui sono allocate pietre di medie dimensioni, accumulate per stratificazione in maniera piuttosto regolare, secondo una tessitura omogenea e compatta. La cresta è formata da pietre di dimensioni medio-grandi poste di testa.


Lo stato di conservazione è pessimo; gran parte del muro è crollata, riversandosi lungo il lato Sud.



vista generale N-W



prospetto nord completamente coperto dai rovi

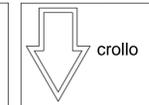

crollo

-  Microtunnel
-  Corridoio 30m
-  Tracciato di Progetto

Tipologia 3 - Accumulazione a stratificazione con tessitura mediamente disordinata..

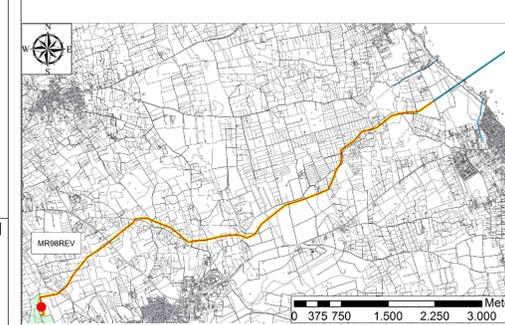
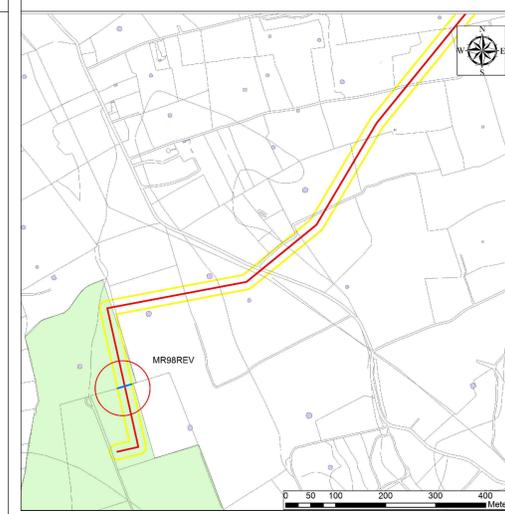


FOTO PARTICOLARI

PRODOTTORE		TAP		APPENDICE 5 TAVOLA 131 - DOCUMENTAZIONE DEL MURO A SECCO MR98REV	
PROGETTO	TRANS ADRIATIC PIPELINE	SCALE	1:50	Foglio	1 of 1
REDAZIONE	TRANS ADRIATIC PIPELINE	DATA	01/07/2014	REVISIONE	01
PROVA	TRANS ADRIATIC PIPELINE	PROVA	01/07/2014	PROVA	01
PROVA	TRANS ADRIATIC PIPELINE	PROVA	01/07/2014	PROVA	01