


VISTA PLANIMETRICA MURO OS20

SCALA 1:200

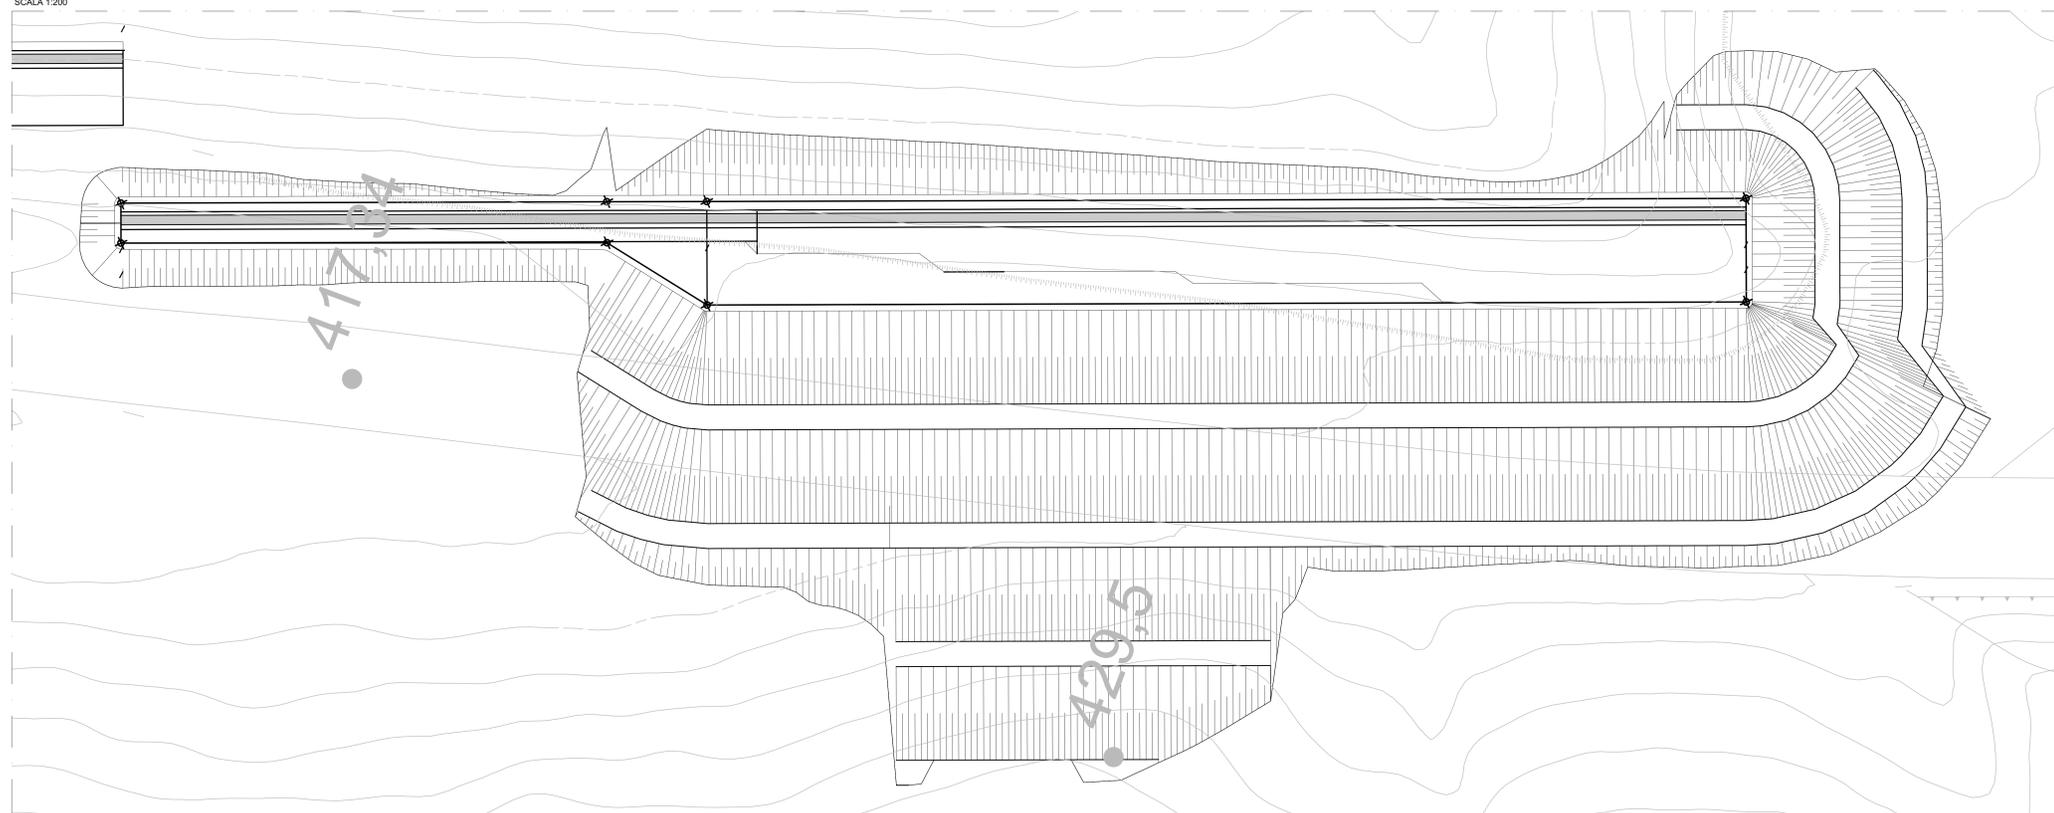

**Sanas**  
GRUPPO FS ITALIANE  
Direzione Progettazione e Realizzazione Lavori

**E78 GROSSETO - FANO**  
Tratto Nodo di Arezzo – Selci – Lama (E45)  
Adeguamento a quattro corsie del tratto  
San Zeno – Arezzo – Palazzo del Pero, 1° lotto

**PROGETTO DEFINITIVO** | FI 508

ANAS - DIREZIONE PROGETTAZIONE E REALIZZAZIONE LAVORI

<p>IL GEOLOGO</p> <p>Dott. Geol. Roberto Salucci Ordine dei geologi della Regione Lazio n. 633</p>	<p>I PROGETTISTI SPECIALISTICI</p> <p>Ing. Ambrogio Signorelli Ordine Ingegneri Provincia di Roma n. A35111</p>	<p>PROGETTAZIONE ATI:</p> <p>(Mandatario)</p> <p><b>GP INGEGNERIA</b> GESTIONE PROGETTI INGEGNERIA s.r.l.</p>
<p>COORDINATORE PER LA SICUREZZA IN FASE DI PROGETTAZIONE</p> <p>Arch. Sesto Salvatore Vermiglio Ordine Architetti Provincia di Reggio Calabria n. 1270</p>	<p>Ing. Moreno Parfili Ordine Ingegneri Provincia di Perugia n. A2657</p>	<p>(Mandante)</p> <p><b>coopprogetti</b> <b>engeko</b></p>
<p>VISTO: IL RESP. DEL PROCEDIMENTO</p> <p>Ing. Francesco Piani</p>	<p>Ing. Matteo Borlengo Ordine Ingegneri Provincia di Pordenone n. 225</p>	<p>(Mandante)</p> <p><b>AIM</b> ASSOCIAZIONE ITALIANA INGEGNERI</p>
<p>VISTO: IL RESP. DEL PROGETTO</p> <p>Arch. Piani, Marco Calozzi</p>	<p>Ing. S. ... Ordine Ingegneri Provincia di Roma n. ...</p>	<p>PROGETTISTA RESPONSABILE DELL'INTEGRAZIONE DELLE SCELTE TECNICHE SPECIALISTICHE (DPR 207/2010 ART. 15 COMMA 2)</p> <p>Dott. Ing. <b>GIORGIO GIANNINI</b> Ordine Ingegneri Provincia di Roma n. ...</p>

OPERE D'ARTE MINORI  
OPERE DI SOSTEGNO – MURI –  
PIANTA FONDAZIONI E SCAVI  
OS20

CODICE PROGETTO	NOME FILE	REVISIONE	SCALA
PROGETTO DPF1508 D 23	P010S20STRDIO2_A	A	VAR.
ELAB.	P010S20STRDIO2		

REV.	DESCRIZIONE	DATA	REDATTO	VERIFICATO	APPROVATO
A	Emissione a seguito Istruttoria n°U. 0016028.09-01-2024	Gennaio '24	Guidobaldi	Resto	Guiducci