


VISTA PLANIMETRICA MURO OS24

SCALA 1:200

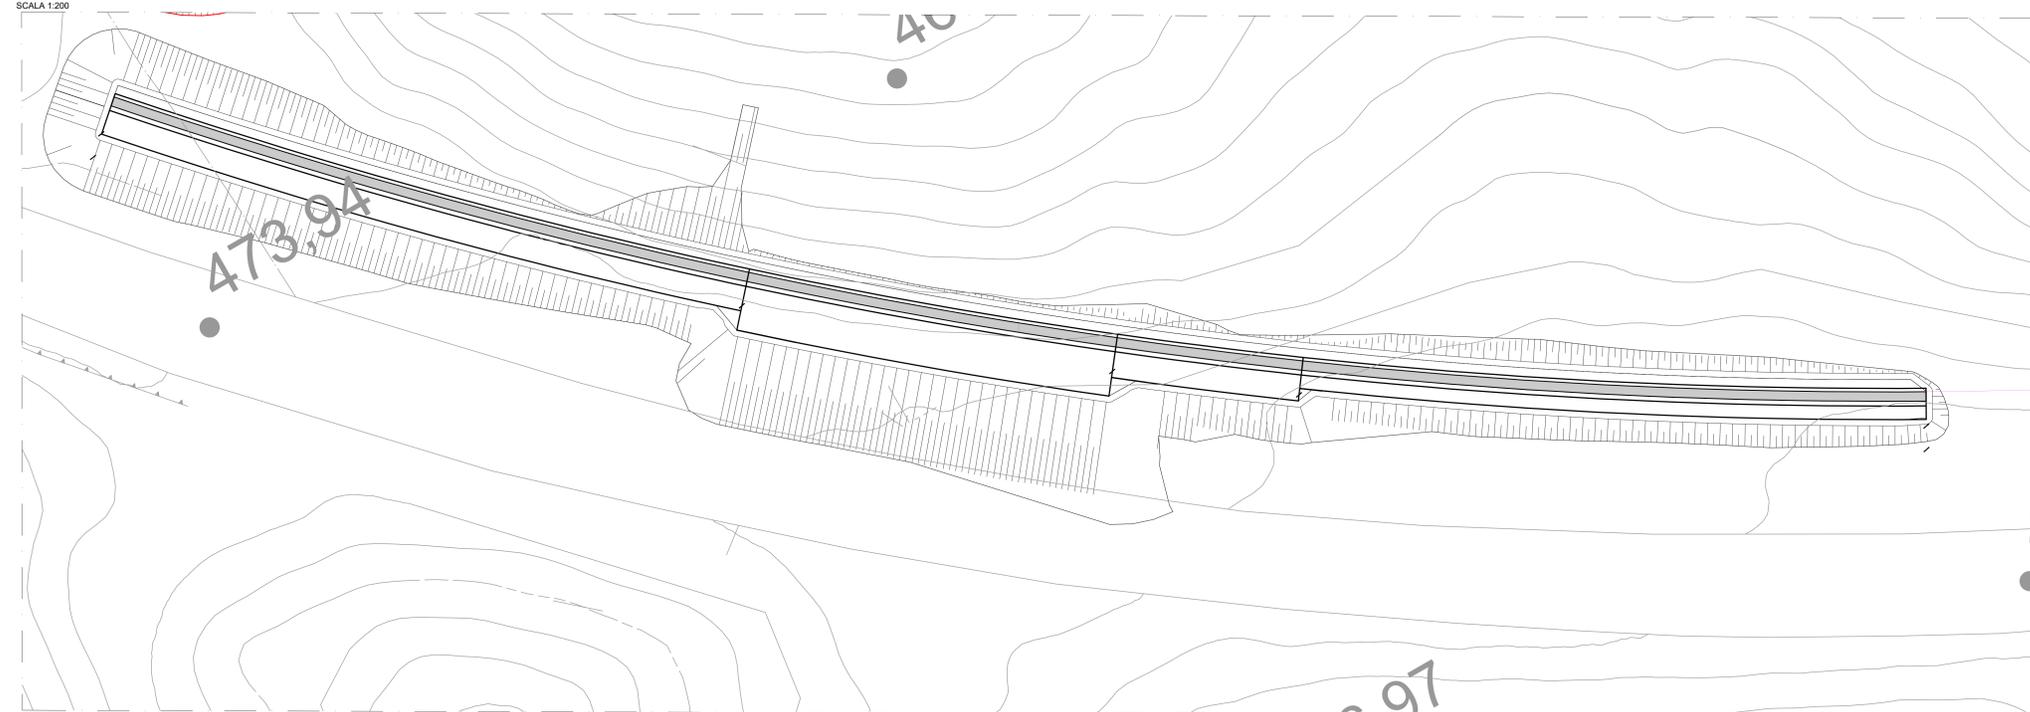

Sanas
GRUPPO FS ITALIANE
Direzione Progettazione e Realizzazione Lavori

E78 GROSSETO - FANO
Tratto Nodo di Arezzo – Selci – Lama (E45)
Adeguamento a quattro corsie del tratto
San Zeno – Arezzo – Palazzo del Pero, 1° lotto

PROGETTO DEFINITIVO | FI 508

ANAS - DIREZIONE PROGETTAZIONE E REALIZZAZIONE LAVORI

IL GEOLOGO Dott. Geol. Roberto Salucci Ordine dei geologi della Regione Lazio n. 633	I PROGETTISTI SPECIALISTICI Ing. Ambrogio Signorelli Ordine Ingegneri Provincia di Roma n. A35111	PROGETTAZIONE ATI: (Mandatario) GP INGEGNERIA GESTIONE PROGETTI INGEGNERIA s.r.l.
COORDINATORE PER LA SICUREZZA IN FASE DI PROGETTAZIONE Arch. Santo Salvatore Vermiglio Ordine Architetti Provincia di Reggio Calabria n. 1270	Ing. Moreno Parfili Ordine Ingegneri Provincia di Perugia n. A2657	(Mandante) coopprogetti engeko
VISTO IL RESP. DEL PROCEDIMENTO Ing. Francesco Piani	Ing. Matteo Borriago Ordine Ingegneri Provincia di Pordenone n. 225	(Mandante) AIM
VISTO IL RESP. DEL PROGETTO Arch. Piani, Marco Calzavara	Ing. Giordano Giordano Ordine Ingegneri Provincia di Roma n. 2673	PROGETTISTA RESPONSABILE DELL'INTEGRAZIONE E DELLA SELEZIONE DEI MATERIALI (DPR/207/20 ART. 15 COMM. 2) Dott. Ing. GIORGIO GIORDANO

OPERE D'ARTE MINORI
OPERE DI SOSTEGNO – MURI –
PIANTA FONDAZIONI E SCAVI
OS24

CODICE PROGETTO	NOME FILE	REVISIONE	SCALA
PROGETTO DPFI1508 D 23	P010S24STRDIO2_A	A	VAR.
ELAB.	P010S24STRDIO2		

REV.	DESCRIZIONE	DATA	REDATTO	VERIFICATO	APPROVATO
A	Emissione a seguito Istruttoria n°U. 0016028.09-01-2024	Gennaio '24	Guidobaldi	Resto	Guiducci