


VISTA PLANIMETRICA MURO OS25

SCALA 1:200

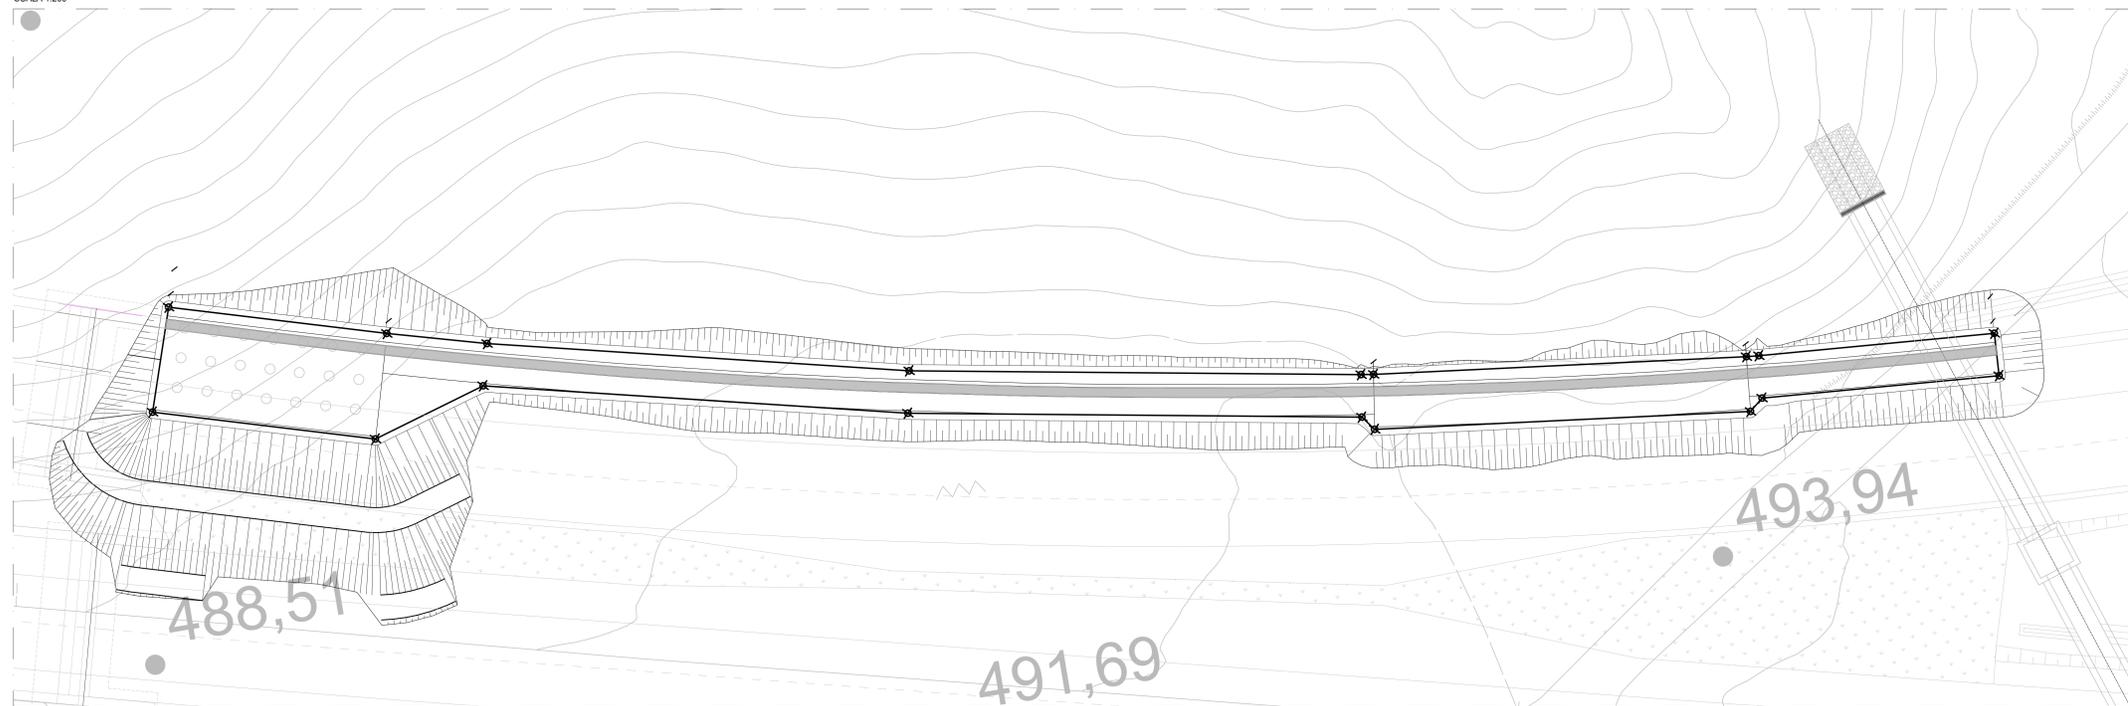

Direzione Progettazione e Realizzazione Lavori

E78 GROSSETO - FANO
Tratto Nodo di Arezzo – Selci – Lama (E45)
Adeguamento a quattro corsie del tratto
San Zeno – Arezzo – Palazzo del Pero, 1° lotto

PROGETTO DEFINITIVO FI 508

ANAS - DIREZIONE PROGETTAZIONE E REALIZZAZIONE LAVORI

<p>IL GEOLOGO Dott. Geol. Roberto Salucci Ordine dei geologi della Regione Lazio n. 633</p>	<p>1 PROGETTISTI SPECIALISTICI Ing. Ambrogio Signorelli Ordine Ingegneri Provincia di Roma n. A35111</p>	<p>PROGETTAZIONE ATI: (Mandatario) GP INGEGNERIA GESTIONE PROGETTI INGEGNERIA s.r.l.</p>
<p>COORDINATORE PER LA SICUREZZA IN FASE DI PROGETTAZIONE Arch. Sante Salvatore Vermiglio Ordine Architetti Provincia di Reggio Calabria n. 1270</p>	<p>Ing. Moreno Parfili Ordine Ingegneri Provincia di Perugia n. A2657</p>	<p>(Mandante) coopprogetti engeko</p>
<p>VISTO: IL RESP. DEL PROCEDIMENTO Ing. Francesco Piani</p>	<p>Ing. Matteo Borlengo Ordine Ingegneri Provincia di Perugia n. A2657</p>	<p>(Mandante) INGENIA PROGETTISTA RESPONSABILE DELL'INTEGRAZIONE DELLE SCELTE TECNICHE (DPR 207/2010 ART. 15 COMMA 2) Dott. Ing. GIORGIO GUIDUCCI</p>

OPERE D'ARTE MINORI
OPERE DI SOSTEGNO – MURI –
PIANTA FONDAZIONI E SCAVI
OS25

CODICE PROGETTO	NOME FILE	REVISIONE	SCALA
PROGETTO D P F 1 5 0 8 D 2 3	P010S25STRDIO2_A	A	VAR.
ELAB. D	P 0 1 0 S 2 5 S T R D I O 2		
D			
C			
B			
A	Emissione a seguito Istruttoria n°U. 0016028.09-01-2024	Gennaio '24	Guidobaldi
REV.	DESCRIZIONE	DATA	REDAITTO VERIFICATO APPROVATO