


SEZIONI PROGRESSIVE
SCALA 1:100


SEZIONE N. 237
QT. PROGETTO: 498.169
DIST. PROG.: 5900.000

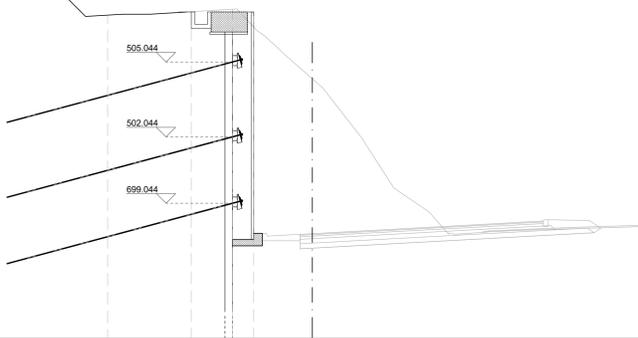

SCALA 1:100
QT. RIF. 494.000

QUOTE TERRENO	506.818	505.225
DIST. PARZIALI TERRENO	5.00	
QT. CORDOLO PARATIA	507.644	507.644
DIST. PARZIALI	1.65	0.35


SEZIONE N. 238
QT. PROGETTO: 498.657
DIST. PROG.: 5925.000

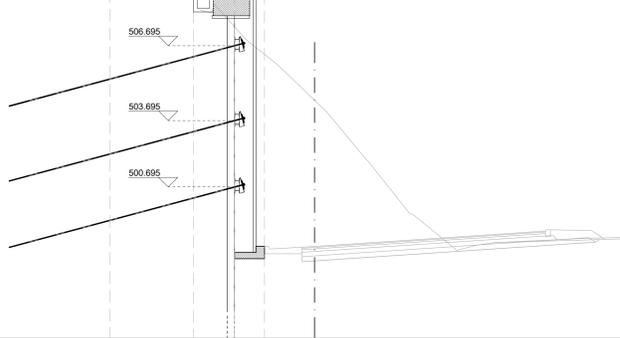

SCALA 1:100
QT. RIF. 495.000

QUOTE TERRENO	506.825	507.449
DIST. PARZIALI TERRENO	5.00	
QT. CORDOLO PARATIA	506.895	506.895
DIST. PARZIALI	1.65	0.35


SEZIONE N. 239
QT. PROGETTO: 499.075
DIST. PROG.: 5950.000

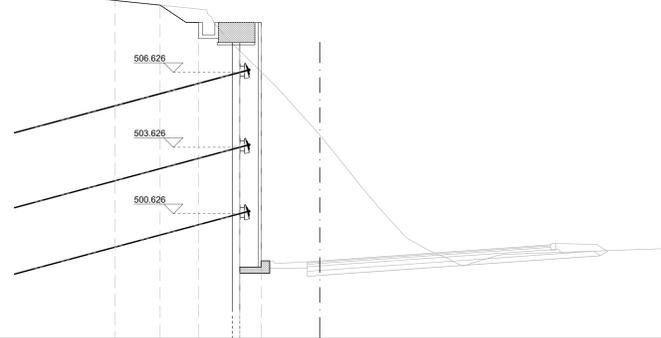

SCALA 1:100
QT. RIF. 496.000

QUOTE TERRENO	505.508	507.49
DIST. PARZIALI TERRENO	5.00	
QT. CORDOLO PARATIA	507.905	507.905
DIST. PARZIALI	1.65	0.35


SEZIONE N. 240
QT. PROGETTO: 498.423
DIST. PROG.: 5975.000

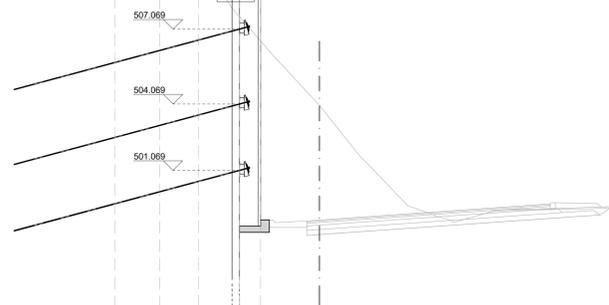

SCALA 1:100
QT. RIF. 496.000

QUOTE TERRENO	507.784	507.57
DIST. PARZIALI TERRENO	5.00	
QT. CORDOLO PARATIA	690.005	690.005
DIST. PARZIALI	1.65	0.35


SEZIONE N. 241
QT. PROGETTO: 499.702
DIST. PROG.: 6000.000

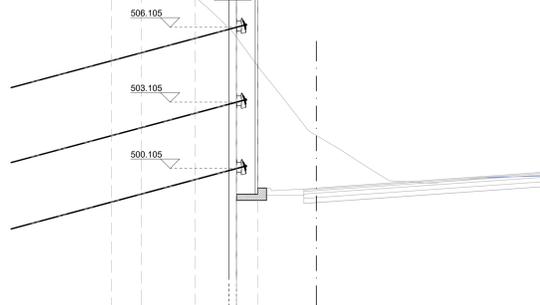

SCALA 1:100
QT. RIF. 495.000

QUOTE TERRENO	505.386	505.743
DIST. PARZIALI TERRENO	5.00	
QT. CORDOLO PARATIA	501.305	501.305
DIST. PARZIALI	1.65	0.35


SEZIONE N. 242
QT. PROGETTO: 499.912
DIST. PROG.: 6025.000

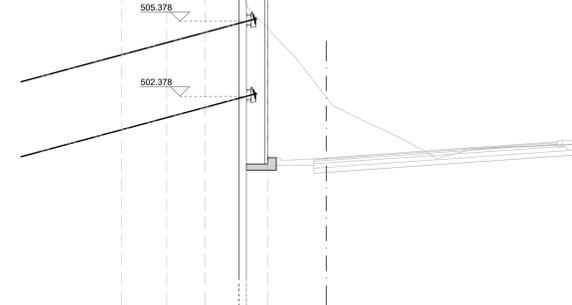

SCALA 1:100
QT. RIF. 494.000

QUOTE TERRENO	503.204	505.005
DIST. PARZIALI TERRENO	5.00	
QT. CORDOLO PARATIA	507.278	507.278
DIST. PARZIALI	1.65	0.35


SEZIONE N. 243
QT. PROGETTO: 600.802
DIST. PROG.: 6050.000

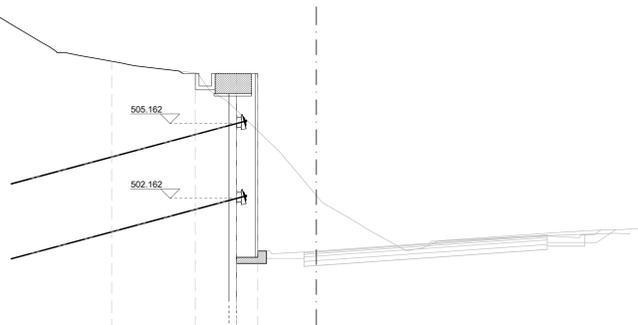

SCALA 1:100
QT. RIF. 497.000

QUOTE TERRENO	507.896	505.896
DIST. PARZIALI TERRENO	5.00	
QT. CORDOLO PARATIA	507.162	507.162
DIST. PARZIALI	1.65	0.35


SEZIONE N. 244
QT. PROGETTO: 600.123
DIST. PROG.: 6075.000

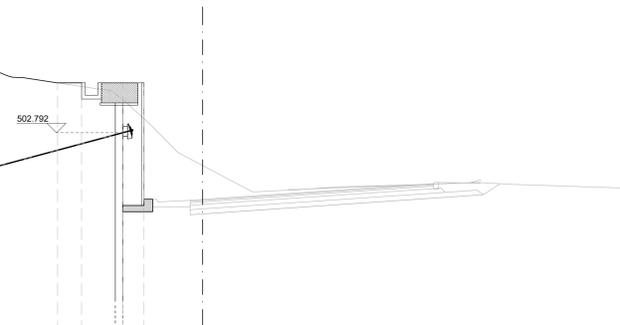

SCALA 1:100
QT. RIF. 495.000

QUOTE TERRENO	505.225	504.12
DIST. PARZIALI TERRENO	5.00	
QT. CORDOLO PARATIA	505.192	505.192
DIST. PARZIALI	1.65	0.35

SEZIONE N. 245
QT. PROGETTO: 600.125
DIST. PROG.: 6100.000

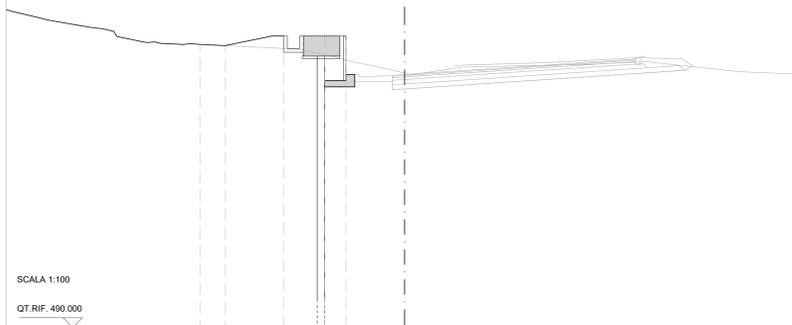

SCALA 1:100
QT. RIF. 490.000

QUOTE TERRENO	501.331	500.915
DIST. PARZIALI TERRENO	5.00	
QT. CORDOLO PARATIA	998.105	998.105
DIST. PARZIALI	1.65	0.35

Sanas
GRUPPO FS ITALIANE
Direzione Progettazione e Realizzazione Lavori

E78 GROSSETO - FANO
Tratto Nodo di Arezzo - Selci - Lama (E45)
Adeguamento a quattro corsie del tratto
San Zeno - Arezzo - Palazzo del Pero, 1° lotto

PROGETTO DEFINITIVO | FI 508

ANAS - DIREZIONE PROGETTAZIONE E REALIZZAZIONE LAVORI

IL GEOLOGO Dott. Geol. Roberto Salucci Ordine dei geologi della Regione Lazio n. 633	I PROGETTISTI SPECIALISTICI Ing. Ambrogio Signorilli Ordine Ingegneri Provincia di Roma n. A35111	PROGETTAZIONE ATI: (Mandatario) GP INGENNERIA GESTIONE PROGETTI INGEGNERIA s.r.l. (Mandatario)
COORDINATORE PER LA SICUREZZA IN FASE DI PROGETTAZIONE Arch. Sesto Salvatore Vermiglio Ordine Architetti Provincia di Reggio Calabria n. 1270	Ing. Moreno Panfilì Ordine Ingegneri Provincia di Perugia n. 03559	(Abbandante) coopprogetti engeko S.p.A. - Direzione Progettazione e Realizzazione Lavori
VISTO: IL RESP. DEL PROCEDIMENTO Ing. Francesco Piani	Ing. Matteo Bertoglio Ordine Ingegneri Provincia di Fano n. 025	IL PROGETTISTA RESPONSABILE DELL'INTEGRAZIONE E DELLA SCELTA DELLE SPECIALISTICHE (DPR/207/10 ART. 15 COMMA 2) Dott. Ing. GIORGIO GUIDUCCI 14/03/2024
VISTO: IL RESP. DEL PROGETTO Arch. Pansif. Marco Calzavara	Ing. Giuseppe Rizzo Ordine Ingegneri Provincia di Roma n. 20629	

OPERE D'ARTE MINORI - OPERE DI SOSTEGNO

OS26 DIR. FANO
SEZIONI

CODICE PROGETTO	NOME FILE	REVISIONE	SCALA
PROGETTO D P F 1 5 0 8 D 2 3	P010526STRS201_B	B	1:100
ELAB.	P O 1 O S 2 6 S T R S Z O 1		
D			
C			
B	Revisione a seguito istruttoria n°U. 0018028-09-01-2024	Gennaio '24	Rizzo Bordugo Guiducci
A	Emissione	Agosto '23	Rizzo Bordugo Guiducci
REV.	DESCRIZIONE	DATA	REDATTO VERIFICATO APPROVATO