



RILIEVO VOLUMETRICO

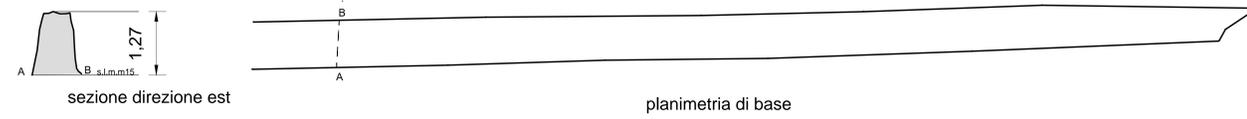

scala: 1:50

VISTA FOTOGRAFICA GENERALE

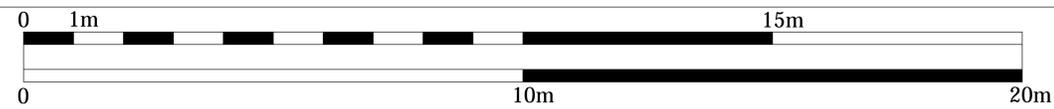

prospetto generale nordovest

scala: 1:50

VISTA FOTOGRAFICA DI DETTAGLIO



prospetto di dettaglio nordovest

scala: 1:25



05



Il muro segna il confine tra un uliveto (a Nord) e la strada (a Sud).

Prospetto Nord:
La visibilità risulta buona.
Il muro è costituito da pietre dalla forma irregolare di dimensioni medie, accumulate per stratificazione in tessitura poco coerente. Nella metà orientale si nota, a circa tre quarti dell'altezza del muro, un filare costituito da pietre di grosse dimensioni, molte delle quali poste di taglio. La parte sommitale non appare regolarizzata o particolarmente curata.
Si presenta in buono stato di conservazione.



- Microtunnel
- Corridoio 30m
- Tracciato di Progetto

Tipologia 3 - Accumulazione a stratificazione con tessitura mediamente disordinata.

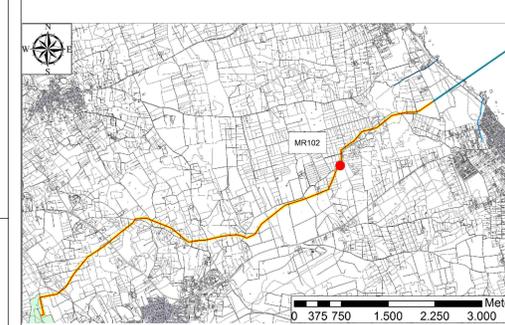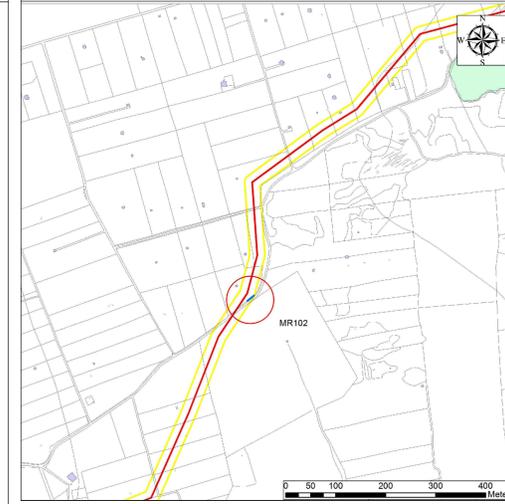

PROGETTO		TRANS ADRIATIC PIPELINE		APPENDICE 5 TAVOLA 137 - DOCUMENTAZIONE DEL MURO A SECCO MR102	
DATA	08/03/2014	ESPRESSIONE PER PROCEDURA VIA	DATA	08/03/2014	REVISIONE
REDAZIONE	...	VERIFICA
PRODOTTO DA	...	PRODOTTO DA
PRODOTTO DA	...	PRODOTTO DA
PRODOTTO DA	...	PRODOTTO DA