SEZIONI DI DETTAGLIO

SCALA 1:100

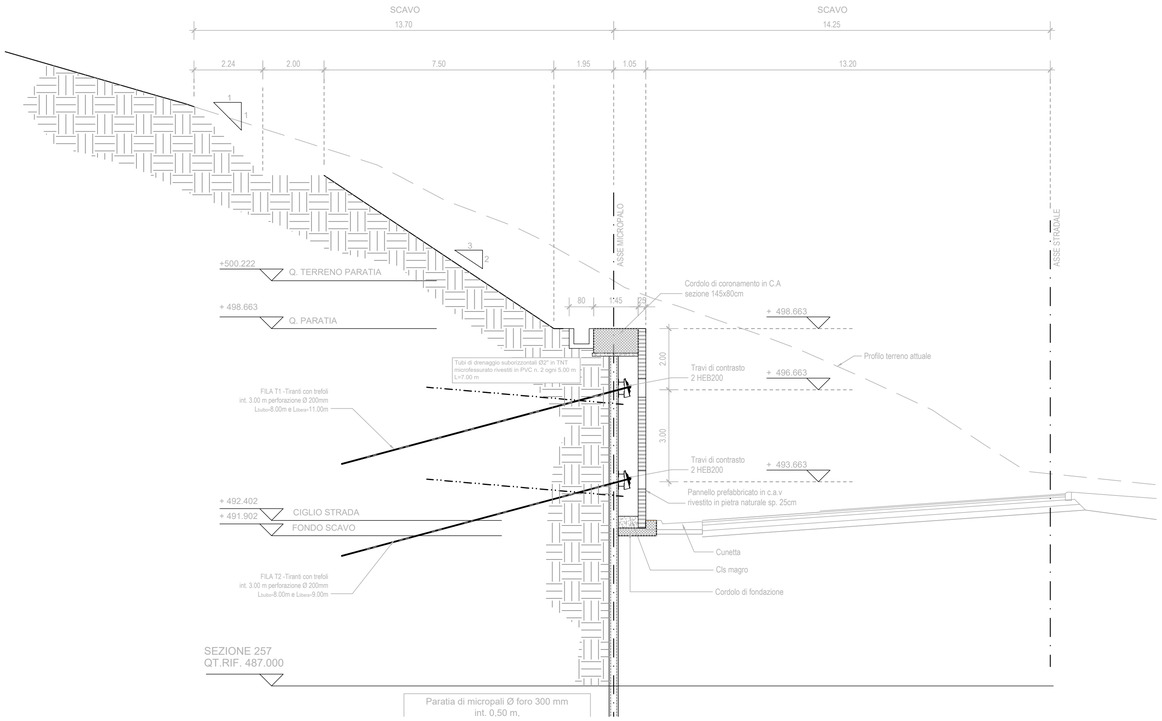

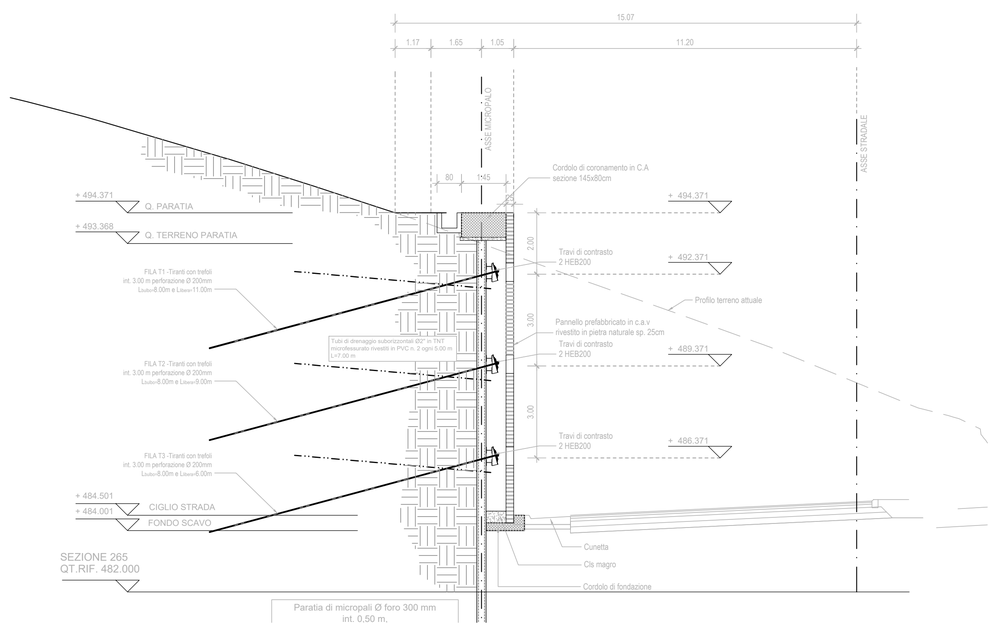

MATERIALI

OPERE MINORI E OPERE PROVVISIONALI		
-	Acciaio per armature ordinarie:	B450C
Conglomerato cementizio per sottofondazioni:		
-	Classe di resistenza	a 150 daN/mc
-	Classe di consistenza	-
CORDOLI		
Conglomerato cementizio strutturale:		
-	Classe di resistenza	C32/40
-	Diam. massimo inerte	25 mm
-	Classe di consistenza	S4
-	Classe di esposizione	XC2 - XA2
PALI E MICROPALI		
-	Acciaio da carpenteria per camice pali:	S355
-	Valvole lungo il palo oltre i primi 50 cm	
Conglomerato cementizio per pali di fondazione:		
-	Classe di resistenza	C32/40
-	Diam. massimo inerte	16 mm
-	Classe di consistenza	S5
-	Classe di esposizione	XC2 - XA2
TIRANTI		
-	Acciaio per trefoli :	
	Tensione P(0,1)k N/mmq	1674
	Tensione ultima N/mmq	1860
-	Tipo attivi	
Malta iniezione tiranti:		
-	Classe di resistenza	C25/30
-	Diam. massimo inerte	16 mm
-	Classe di consistenza	S5
-	Classe di esposizione	XC2

ANAS
GRUPPO FS ITALIANE

Direzione Progettazione e Realizzazione Lavori

E78 GROSSETO - FANO
Tratto Nodo di Arezzo – Selci – Lama (E45)
Adeguamento a quattro corsie del tratto
San Zeno – Arezzo – Palazzo del Pero, 1° lotto

PROGETTO DEFINITIVO | FI 508

ANAS - DIREZIONE PROGETTAZIONE E REALIZZAZIONE LAVORI

IL GEOLOGO
Dott. Geol. Roberto Salucci
Ordine dei geologi della Regione Lazio n. 633

COORDINATORE PER LA SICUREZZA IN FASE DI PROGETTAZIONE
Arch. Santo Salvatore Vermiglio
Ordine Architetti Provincia di Reggio Calabria n. 1270

VISTO: IL RESP. DEL PROCEDIMENTO
Ing. Francesco Pisani

VISTO: IL RESP. DEL PROGETTO
Arch.Pianif. Marco Colazza

I PROGETTISTI SPECIALISTICI
Ing. Ambrogio Signorelli
Ordine Ingegneri Provincia di Roma n. A35111

Ing. Moreno Panfili
Ordine Ingegneri Provincia di Perugia n. A2557

Ing. Matteo Bordugo
Ordine Ingegneri Provincia di Pordenone al n. 1504

Ing. Giuseppe Festa
Ordine Ingegneri Provincia di Roma n. 20629

PROGETTAZIONE ATI:
(Mandataria) GPI INGEGNERIA – GESTIONE PROGETTI INGEGNERIA srl
(Mandante) cooprogetti
(Mandante) engeko
(Mandante) SAM – Studio di Architettura e Ingegneria Moderna

IL PROGETTISTA RESPONSABILE DELL'INTEGRAZIONE DELLE PRESTAZIONI SPECIALISTICHE. (DPR207/10 ART 15 COMMA12):
Dott. Ing. GIORGIO GUIDUCCI
Dott. Ing. GIORGIO GUIDUCCI – ORDINE INGEGNERI ROMA n. A 14035

OPERE D'ARTE MINORI – OPERE DI SOSTEGNO

OS29 DIR. GROSSETO

DETTAGLI

CODICE PROGETTO	NOME FILE	REVISIONE	SCALA
PROGETTO: DPFI508 LIV.PROG: D ANNO: 23	P01OS29STRDC01_B		
	CODICE ELAB.: P01OS29STRDC01	B	1:100

REV.	DESCRIZIONE	DATA	REDATTO	VERIFICATO	APPROVATO
D					
C					
B	Revisione a seguito Istruttoria n°U. 0016028.09-01-2024	Gennaio '24	Risso	Bordugo	Guiducci
A	Emissione	Agosto '23	Risso	Bordugo	Guiducci