RILIEVO VOLUMETRICO

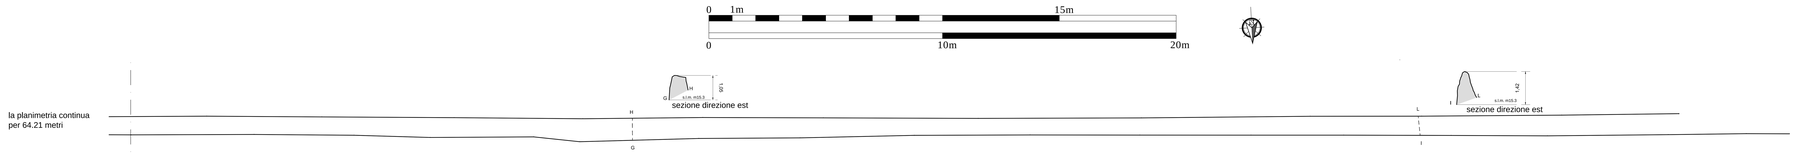

VISTA FOTOGRAFICA GENERALE

O

E

planimetria di base

prospetto generale sud

scala: 1:50

VISTA FOTOGRAFICA DI DETTAGLIO

01

02

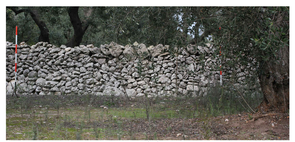

03

04

05

06

07

08

09

prospetto di dettaglio sud

0 1m 5m

scala: 1:25

09

10

11

12

13

14

15

16

Prospetto Sud.
La visibilità risulta ottima, ad eccezione dei primi metri a Est, dove il muro è coperto da cespugli...
Il muro, di notevole estensione, si presenta eterogeneo per tessitura e composizione.
Partendo da Est, per i primi 90 m circa, è composto da pietre dalla forma irregolare, di varie dimensioni, accumulate per stratificazione a disegnare un profilo a scarpa; in alcune porzioni si nota una notevole presenza di pietre piatte, che si intensifica a partire dal settore centrale e raggiunge il massimo nel segmento Ovest.
Nel tratto Est, un unico filare di grosse pietre poste di testa funge da cresta; in alcuni tratti esse sono allocate su pietre piatte di varie dimensioni. Per una breve estensione la cresta è invece costituita da pietre piatte poste di testa. La cresta si conserva bene per i primi 50 m, per poi sparire per i successivi 30 m
Nella metà Ovest si riscontra un largo impiego di blocchi parallelepipedi sbozzati a colpi di scalpello, la cui presenza si intensifica procedendo verso Ovest. I blocchi si rinvengono tanto alla base quanto a metà altezza, in filari abbastanza regolari che si interrompono per lasciare spazio alle pietre. Lo stesso tipo di blocchi, posti di testa, è impiegato come cresta. Nel tratto ovest l'andamento del muro si fa irregolare, con rientranze e inspessimenti. In questa porzione il muro è costituito essenzialmente da pietre piatte di varie dimensioni, allettate su grosse pietre alla base (non sempre presenti); su esse poggia un filare di blocchi posti di testa, originariamente costituenti la cresta del muro, su cui sono sistemate disordinatamente pietre di varie forme e dimensioni.
Il muro si presenta in buono stato di conservazione.

crollo

Microtunnel

Corridoio 30m

Tracciato di Progetto
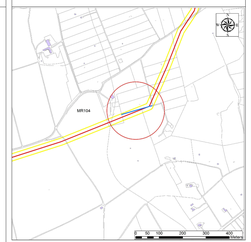
Tipologia 6 - Accumulazione a stratificazione con blocchi squadrati inseriti.