



SEZIONI PROGRESSIVE
SCALA 1:100


SEZIONE N. 254
QT. PROGETTO: 495,855
DIST.PROG.: 6325,000

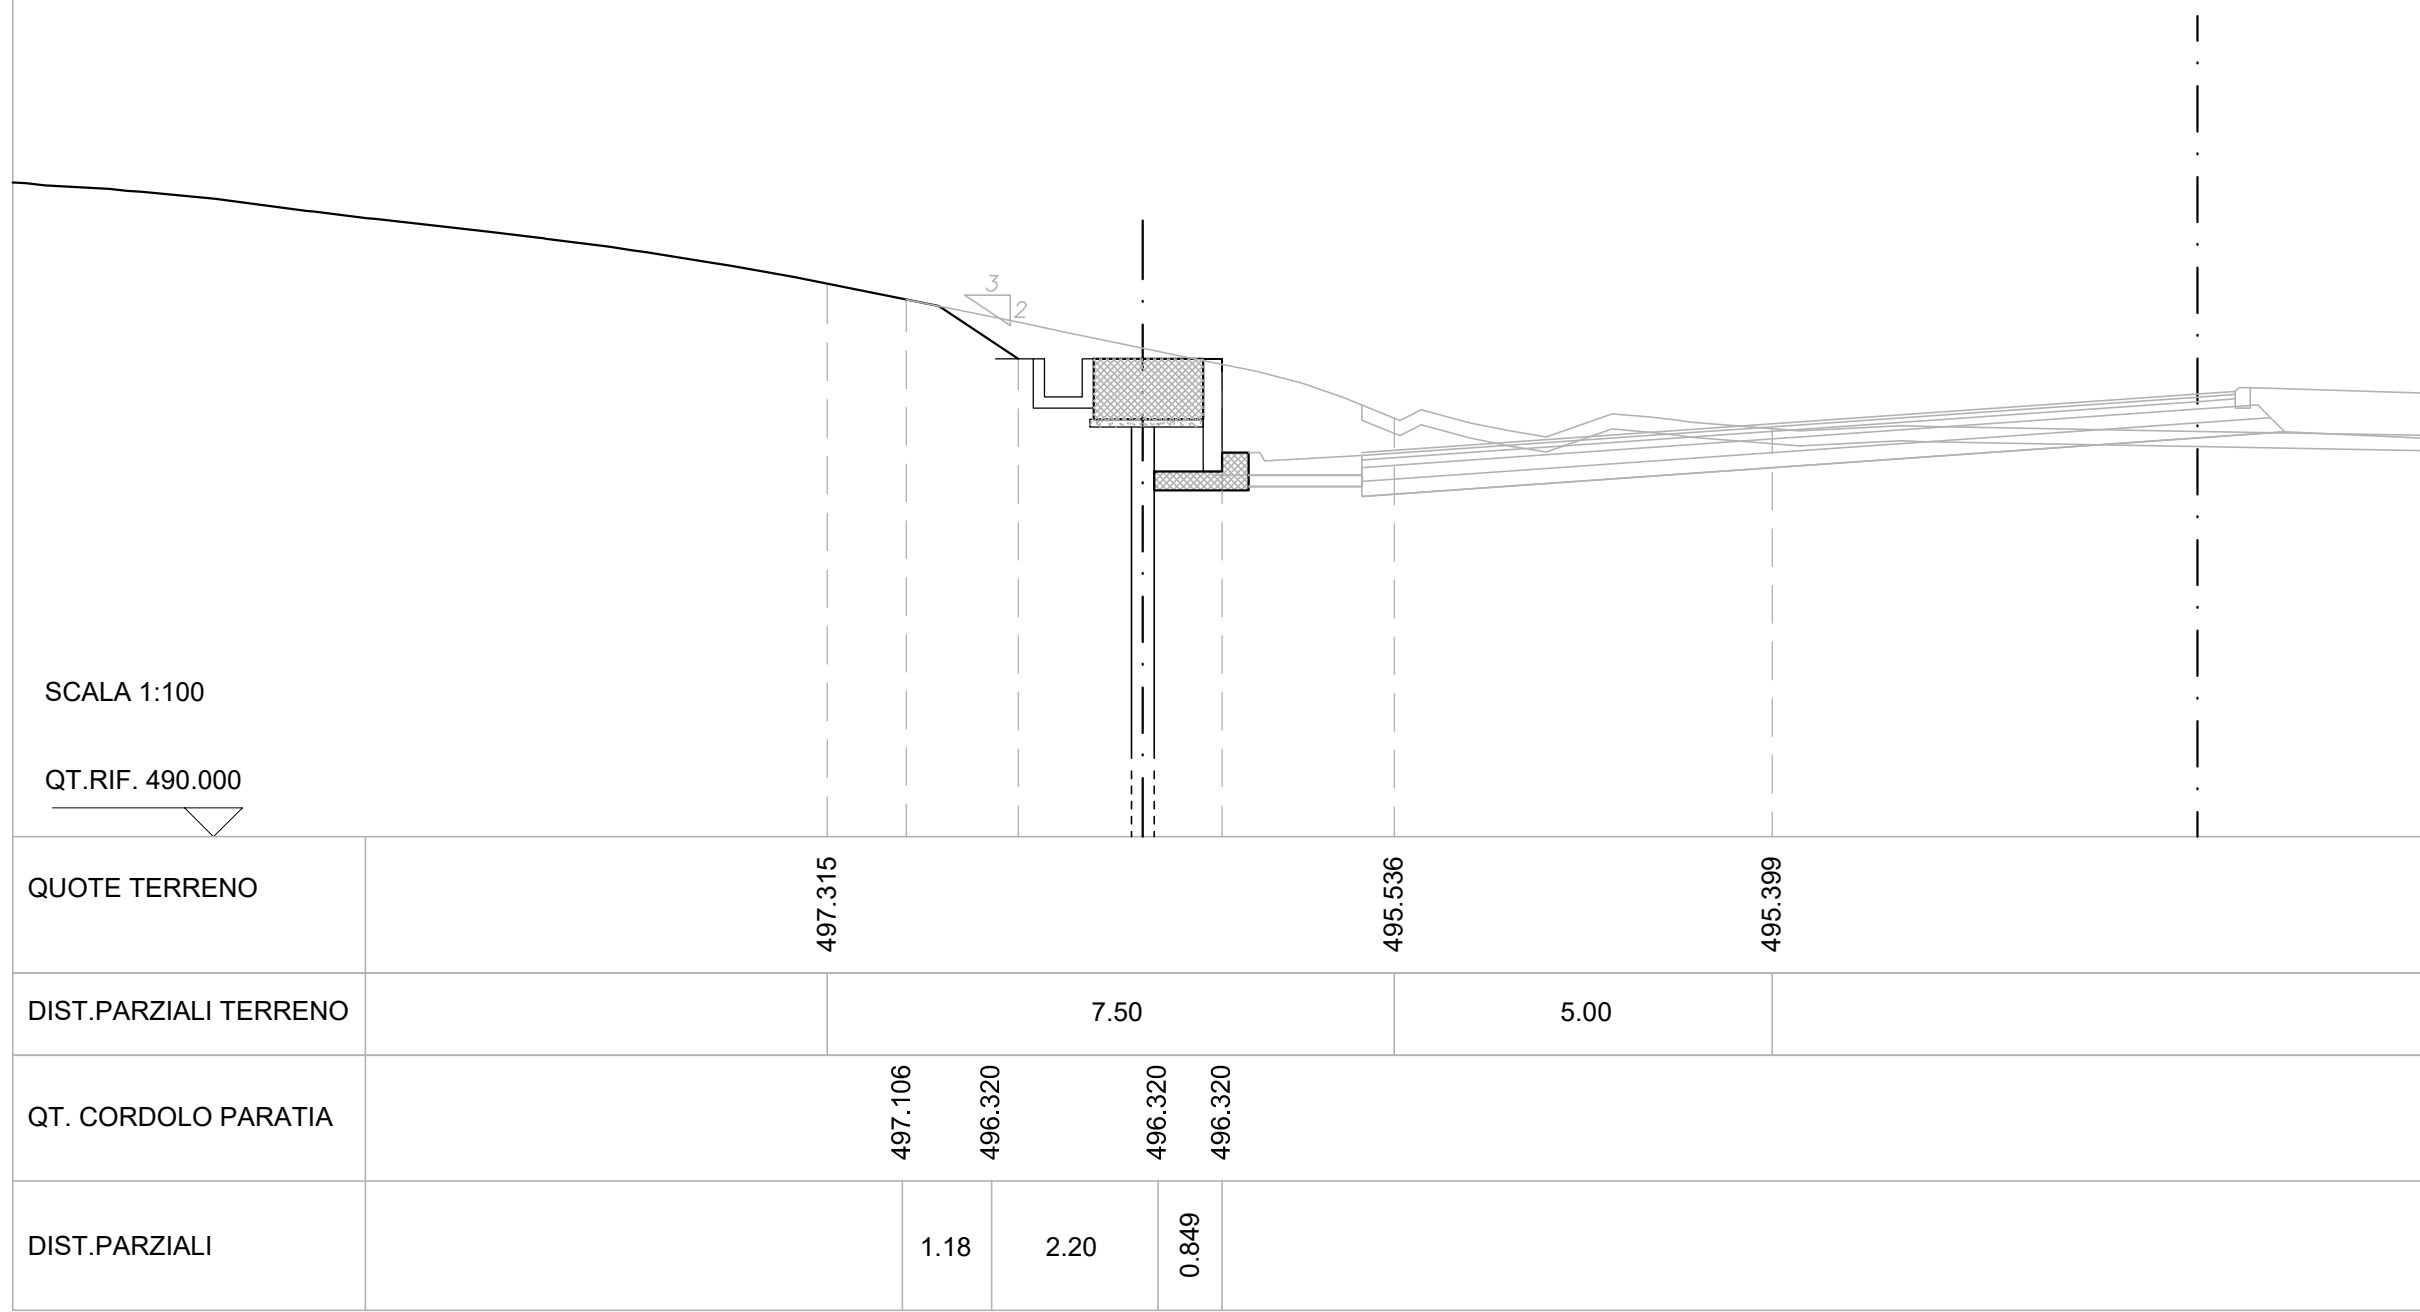


SEZIONE N. 255
QT. PROGETTO: 495,043
DIST.PROG.: 6350,000

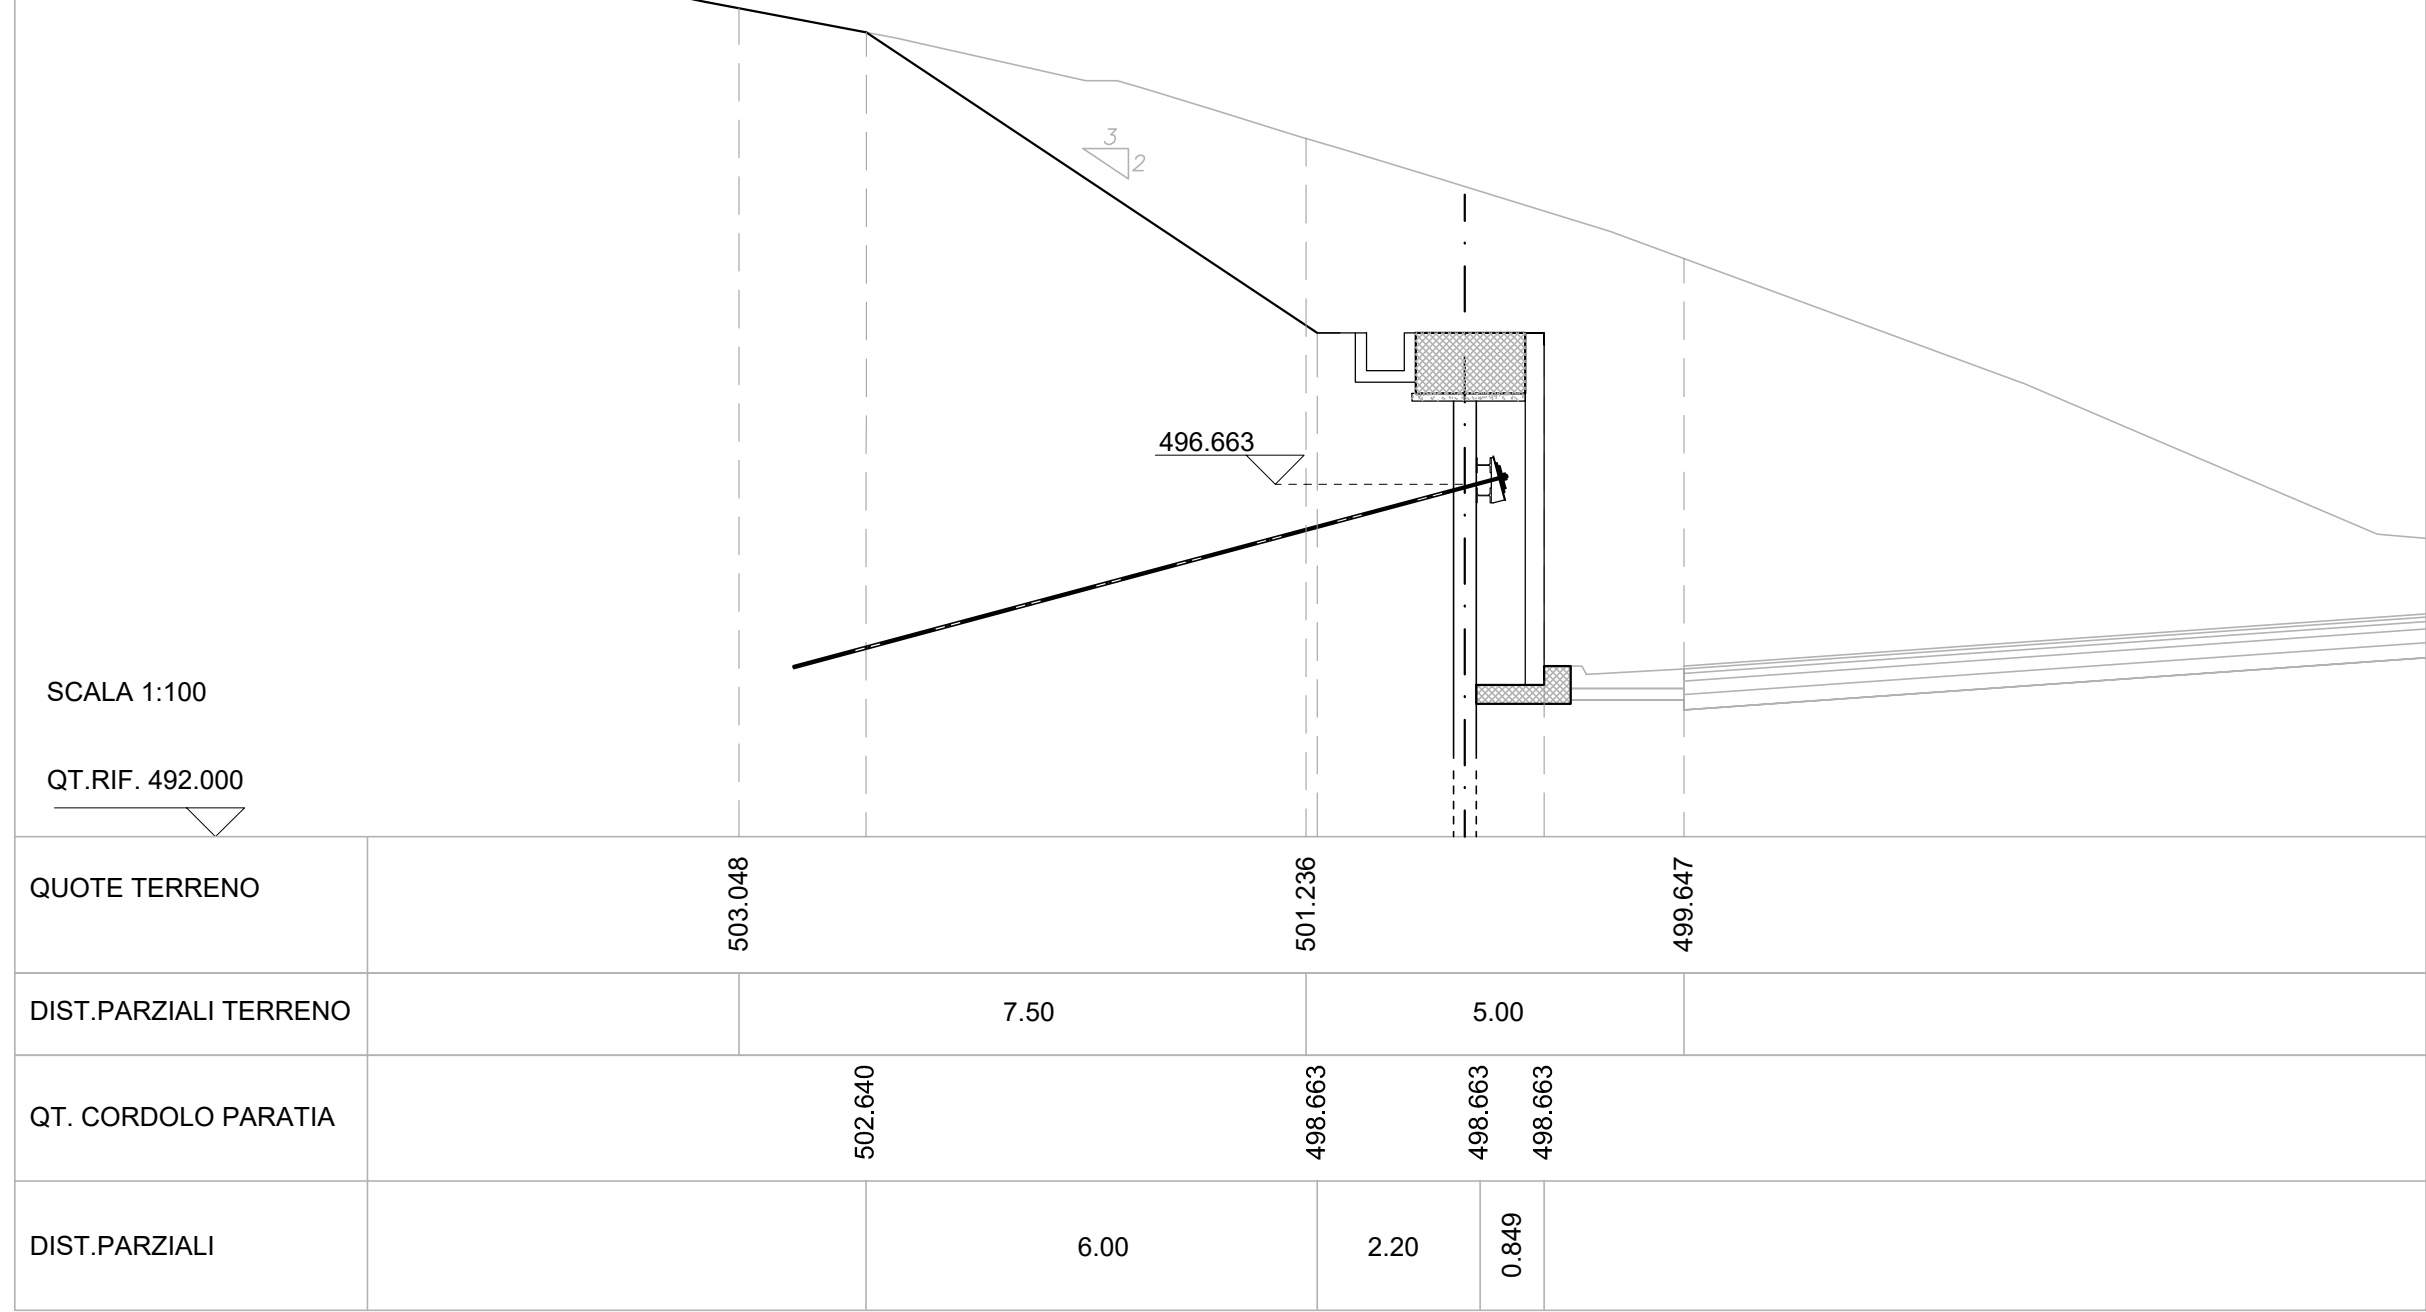


SEZIONE N. 256
QT. PROGETTO: 494,157
DIST.PROG.: 6375,000

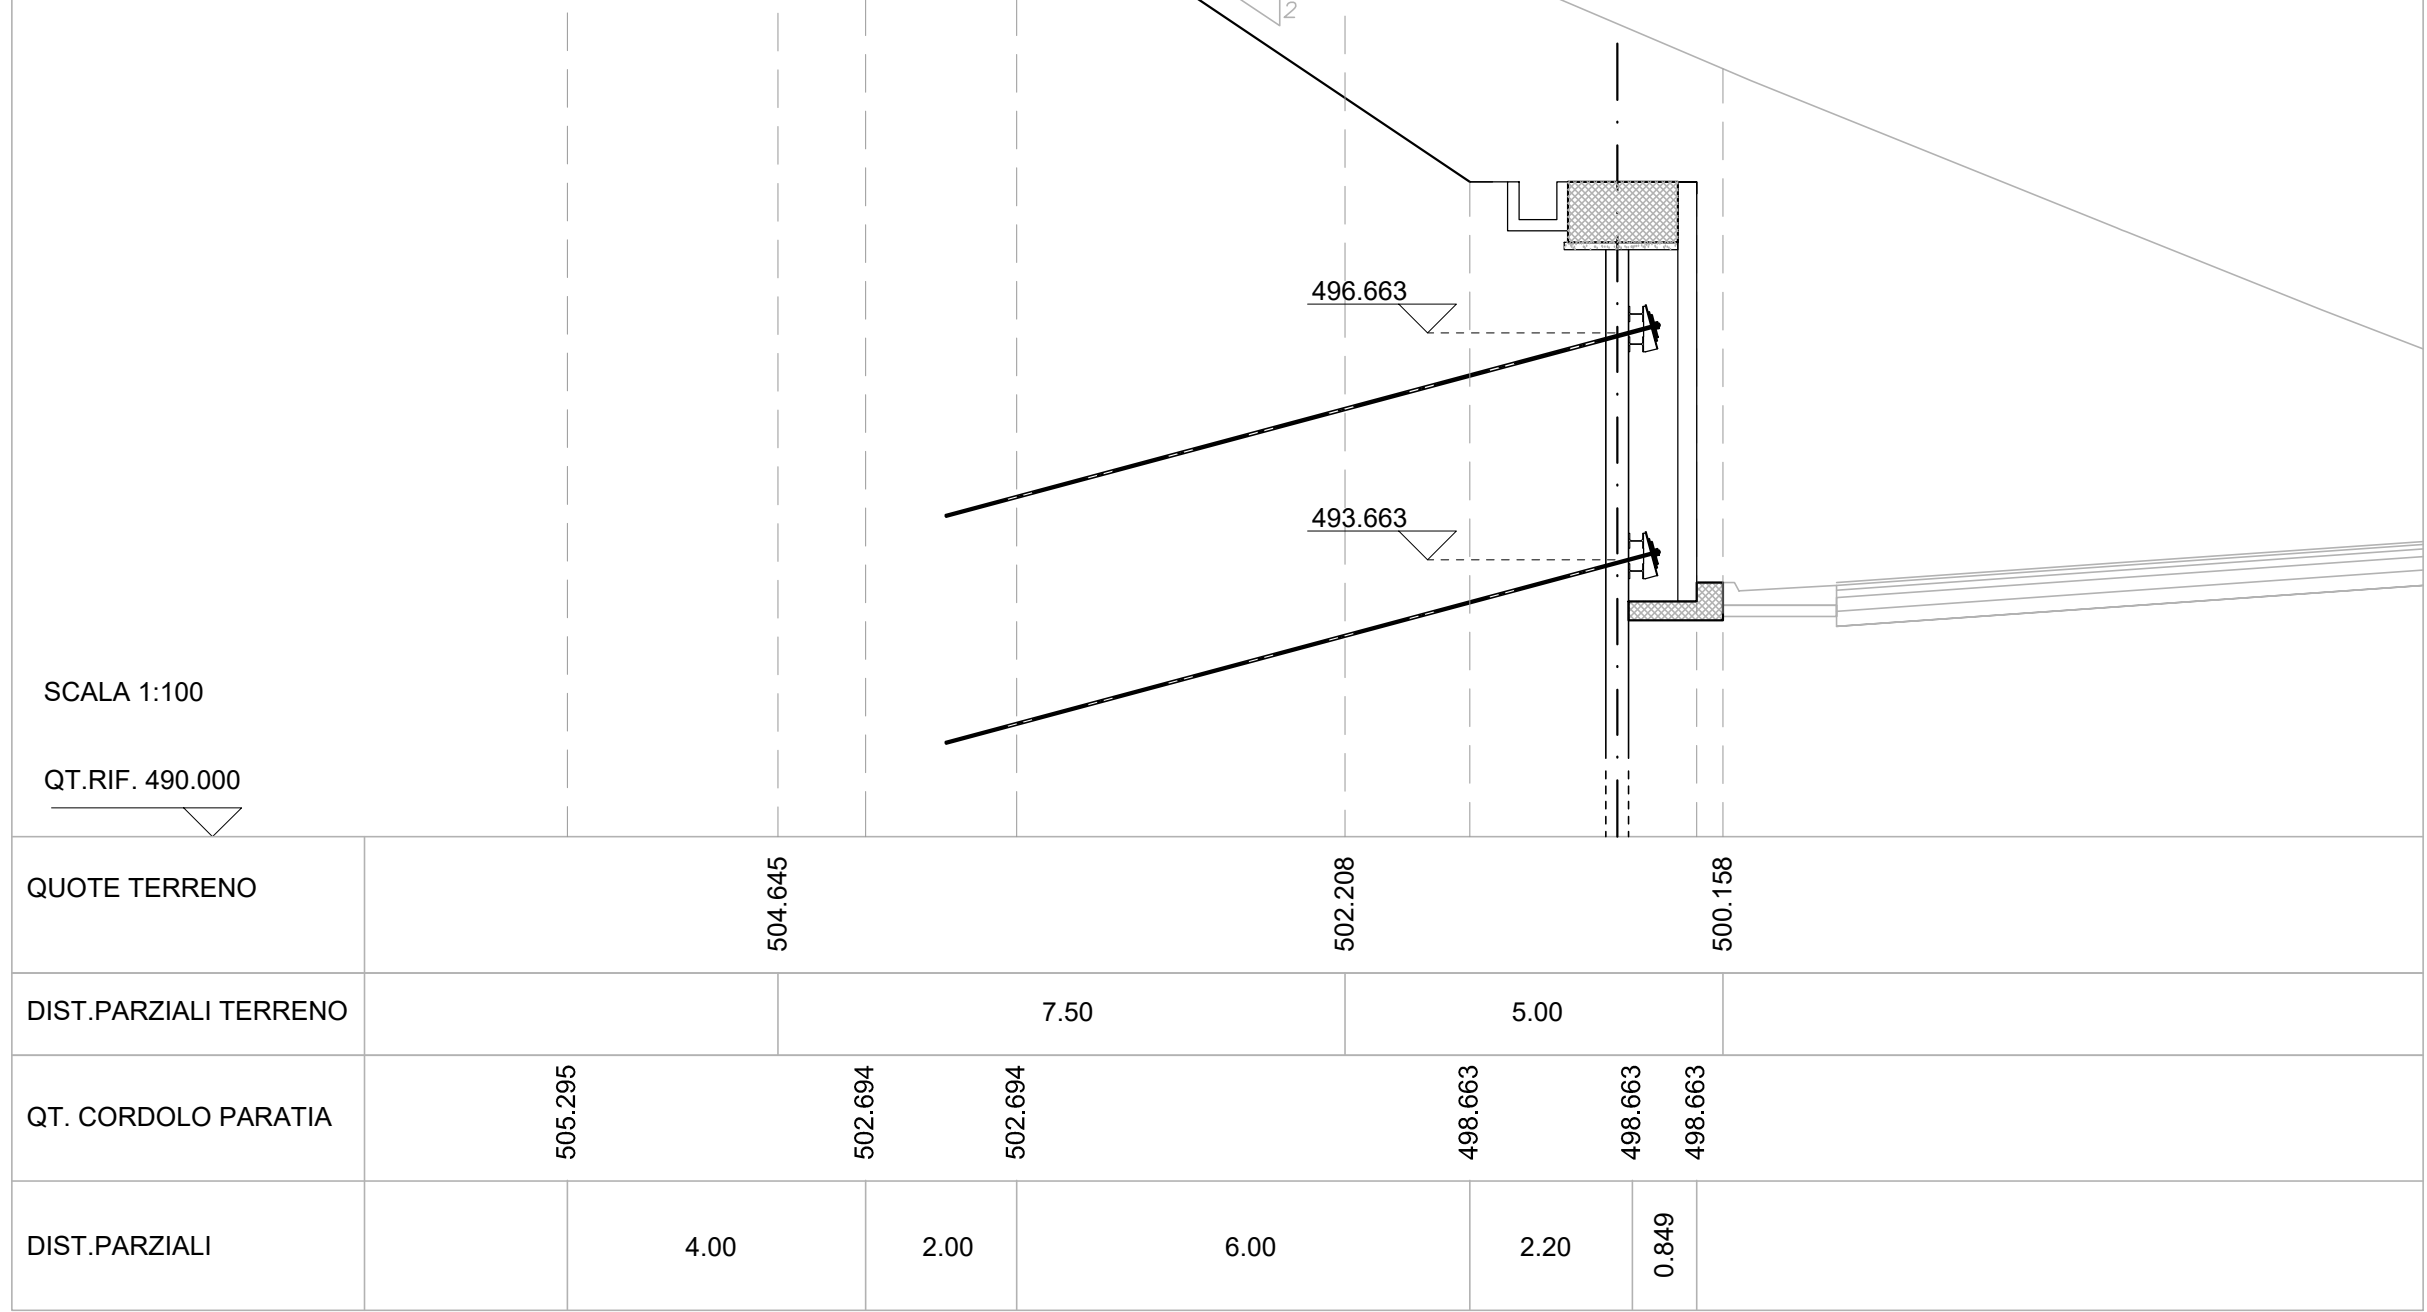


SEZIONE N. 257
QT. PROGETTO: 493,196
DIST.PROG.: 6400,000

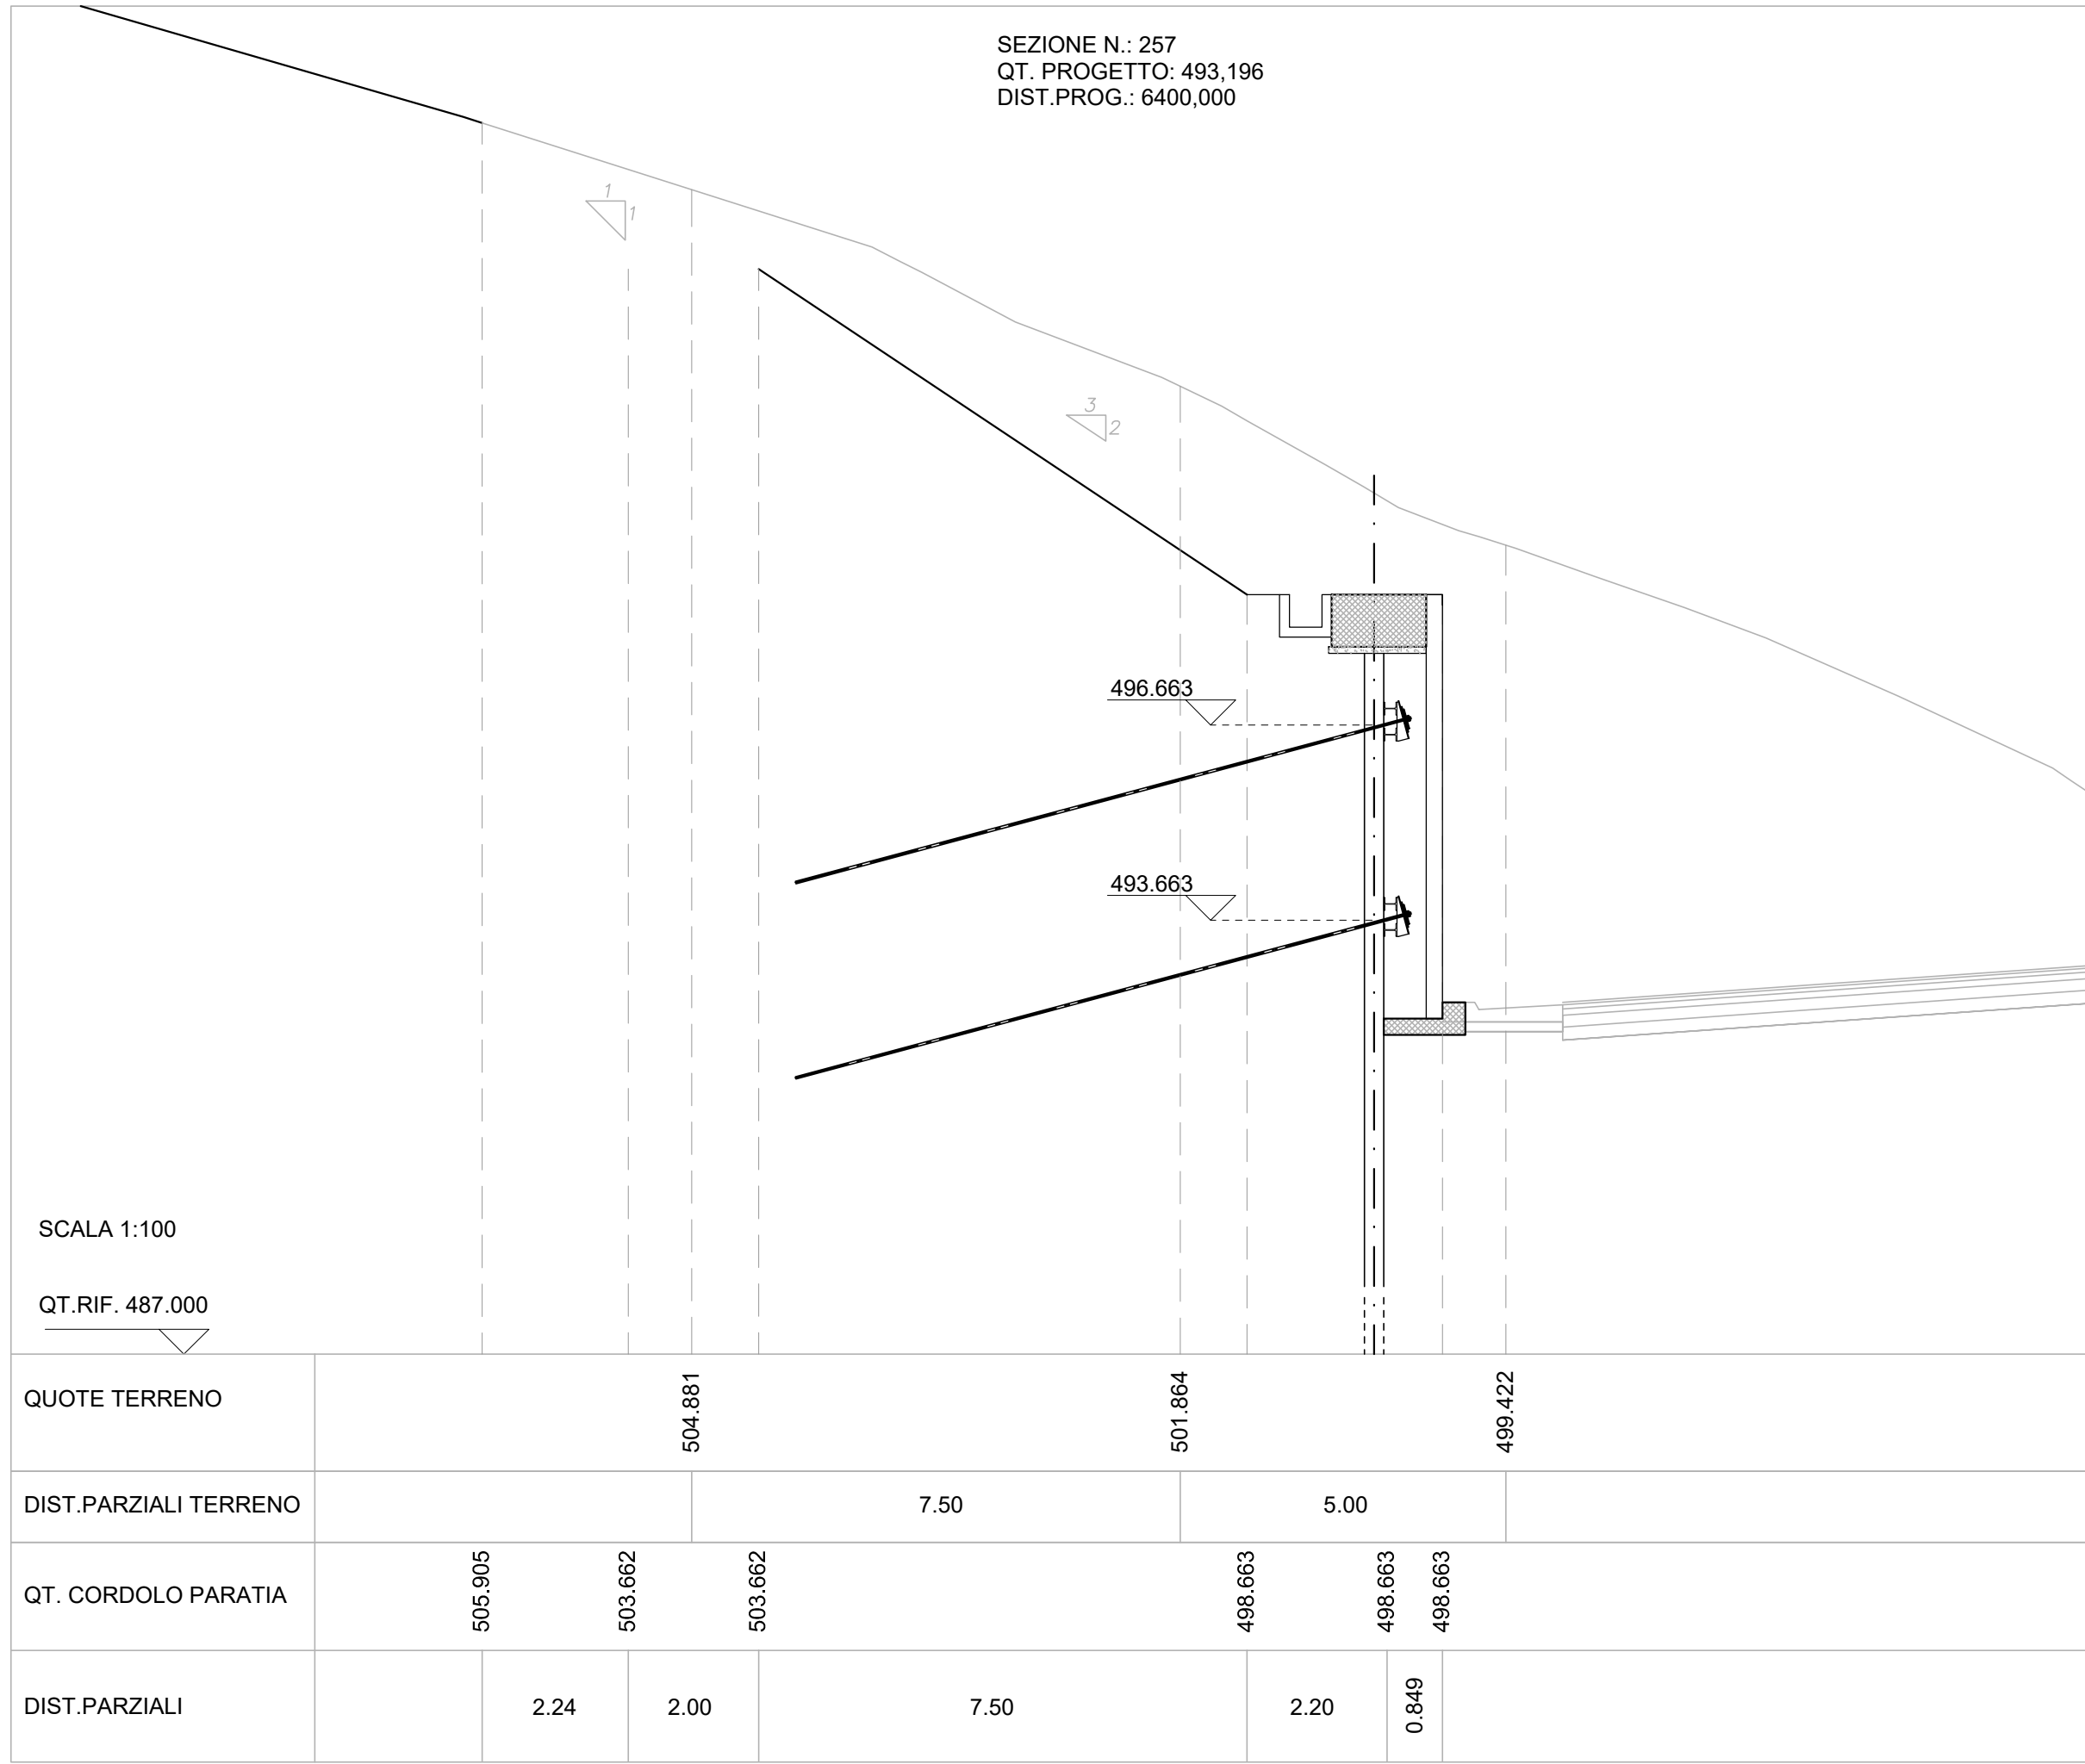


SEZIONE N. 258
QT. PROGETTO: 492,171
DIST.PROG.: 6425,000

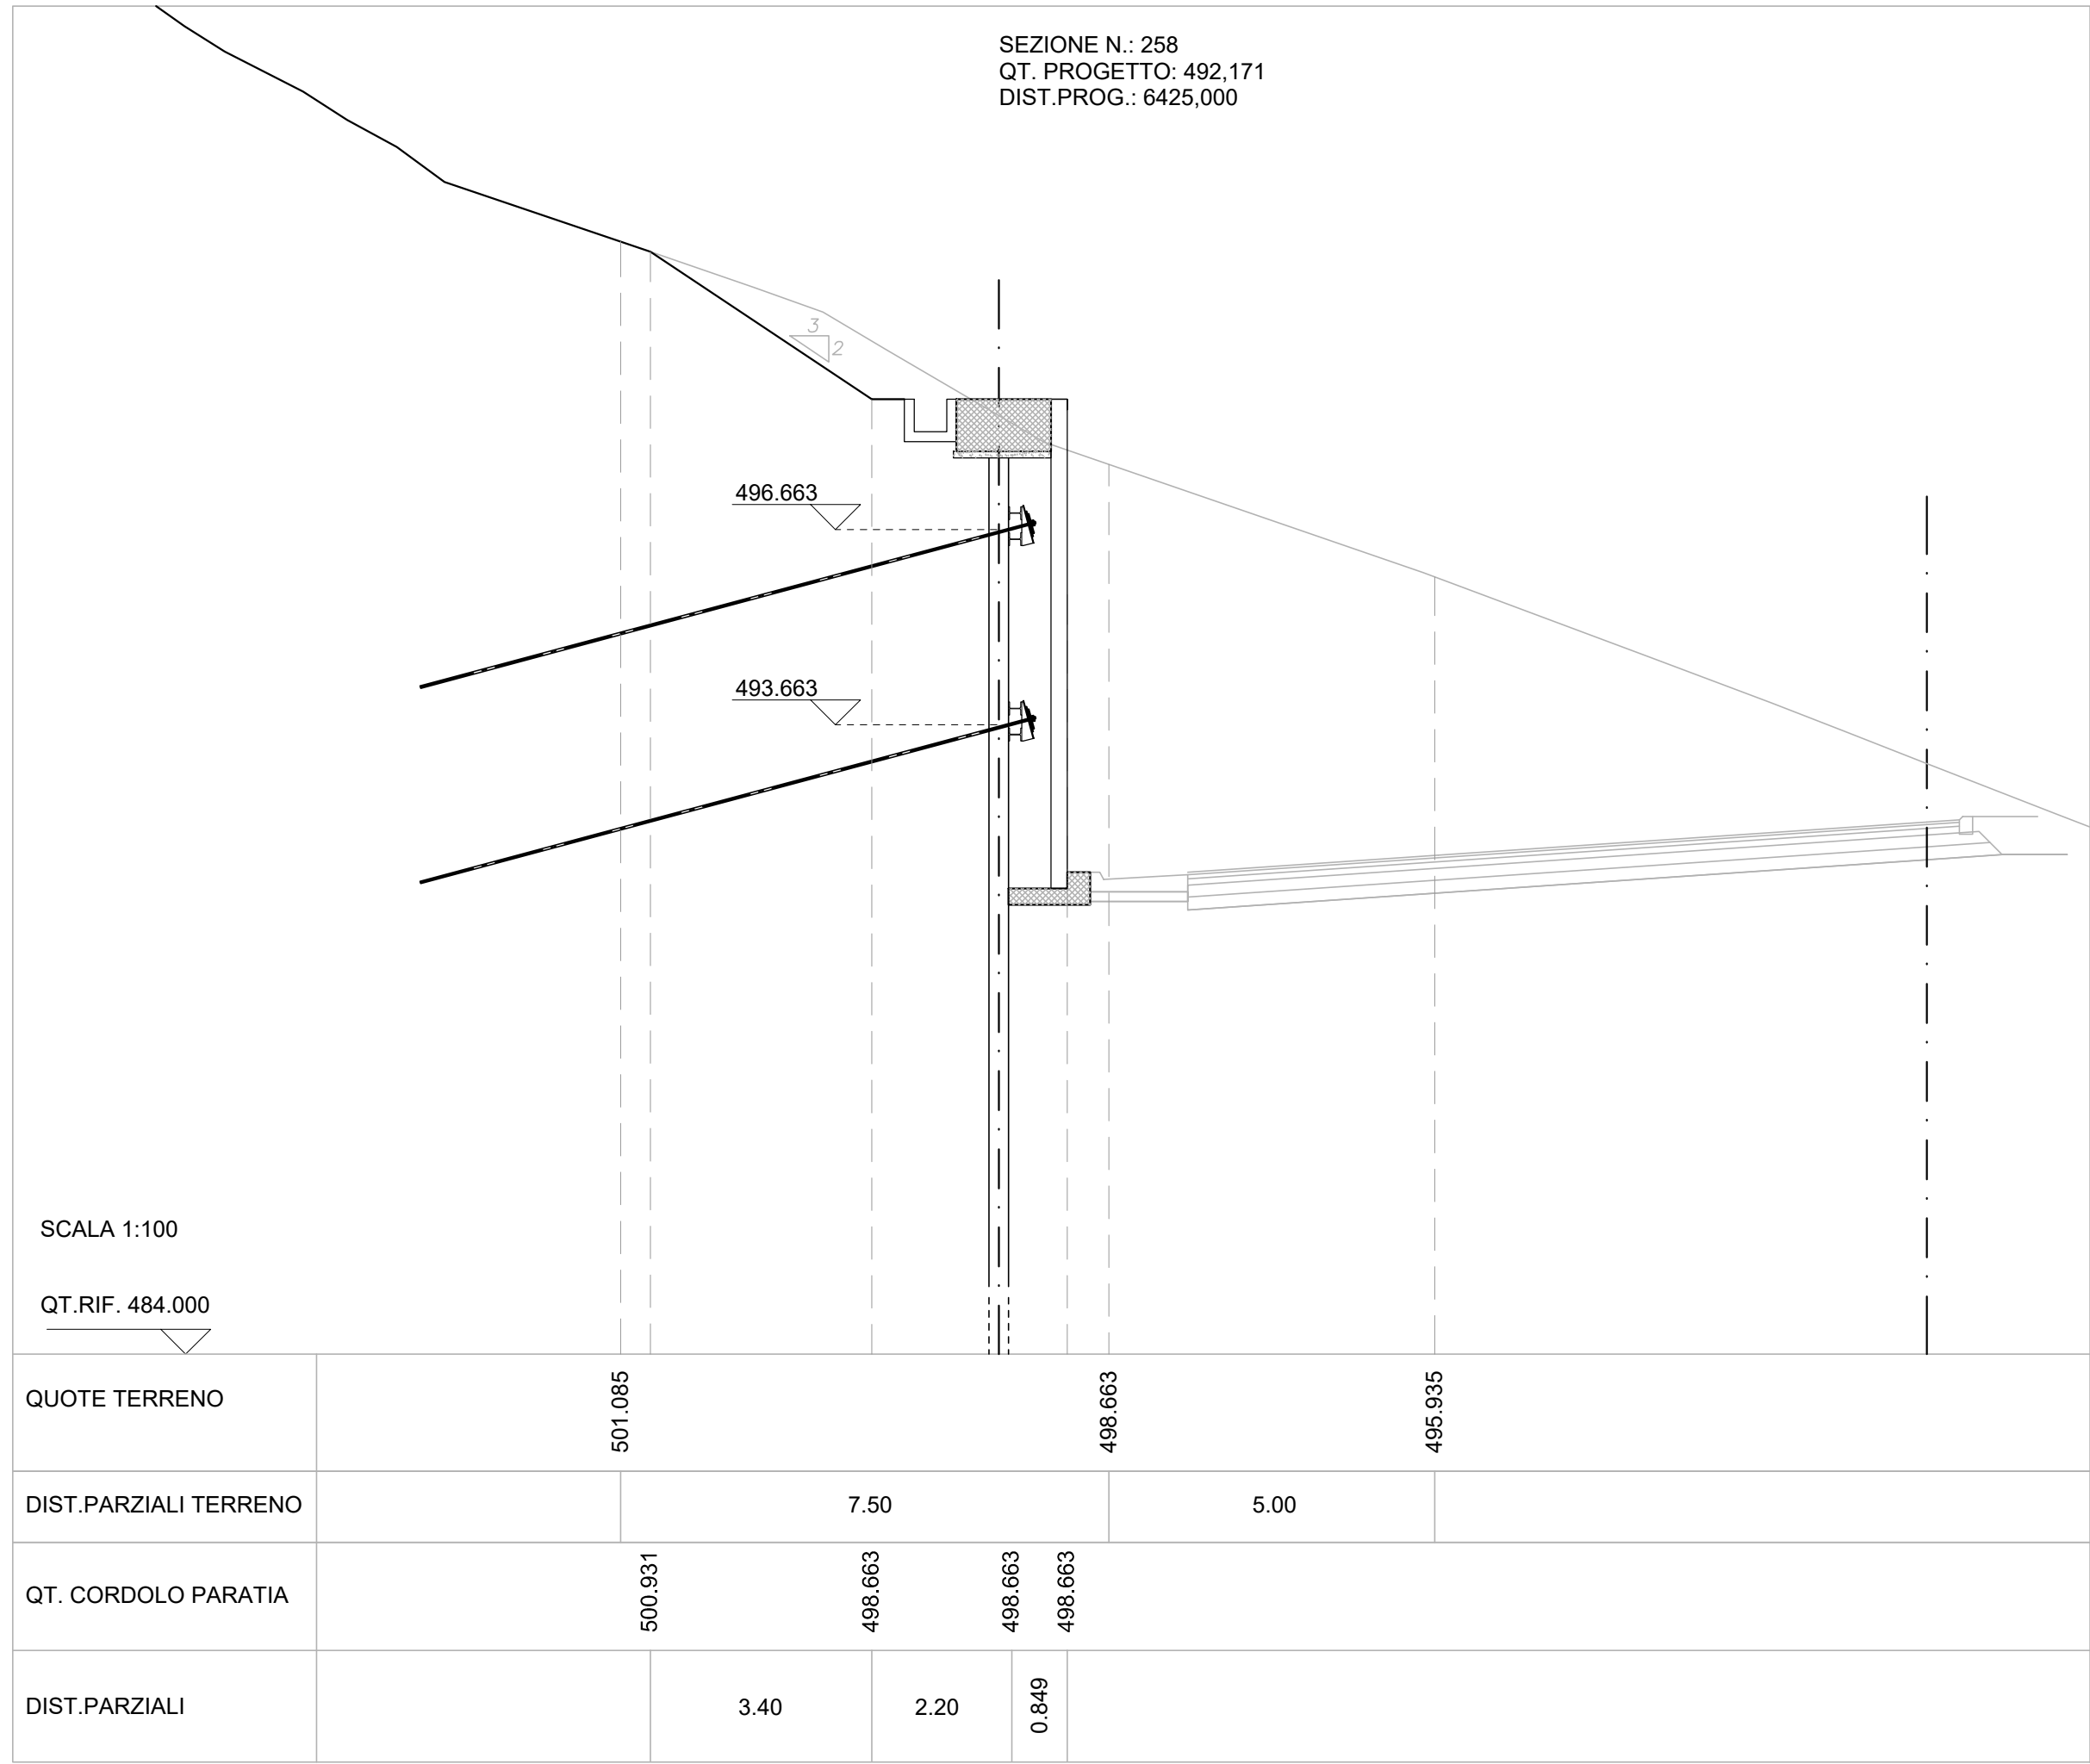


SEZIONE N. 259
QT. PROGETTO: 491,137
DIST.PROG.: 6450,000

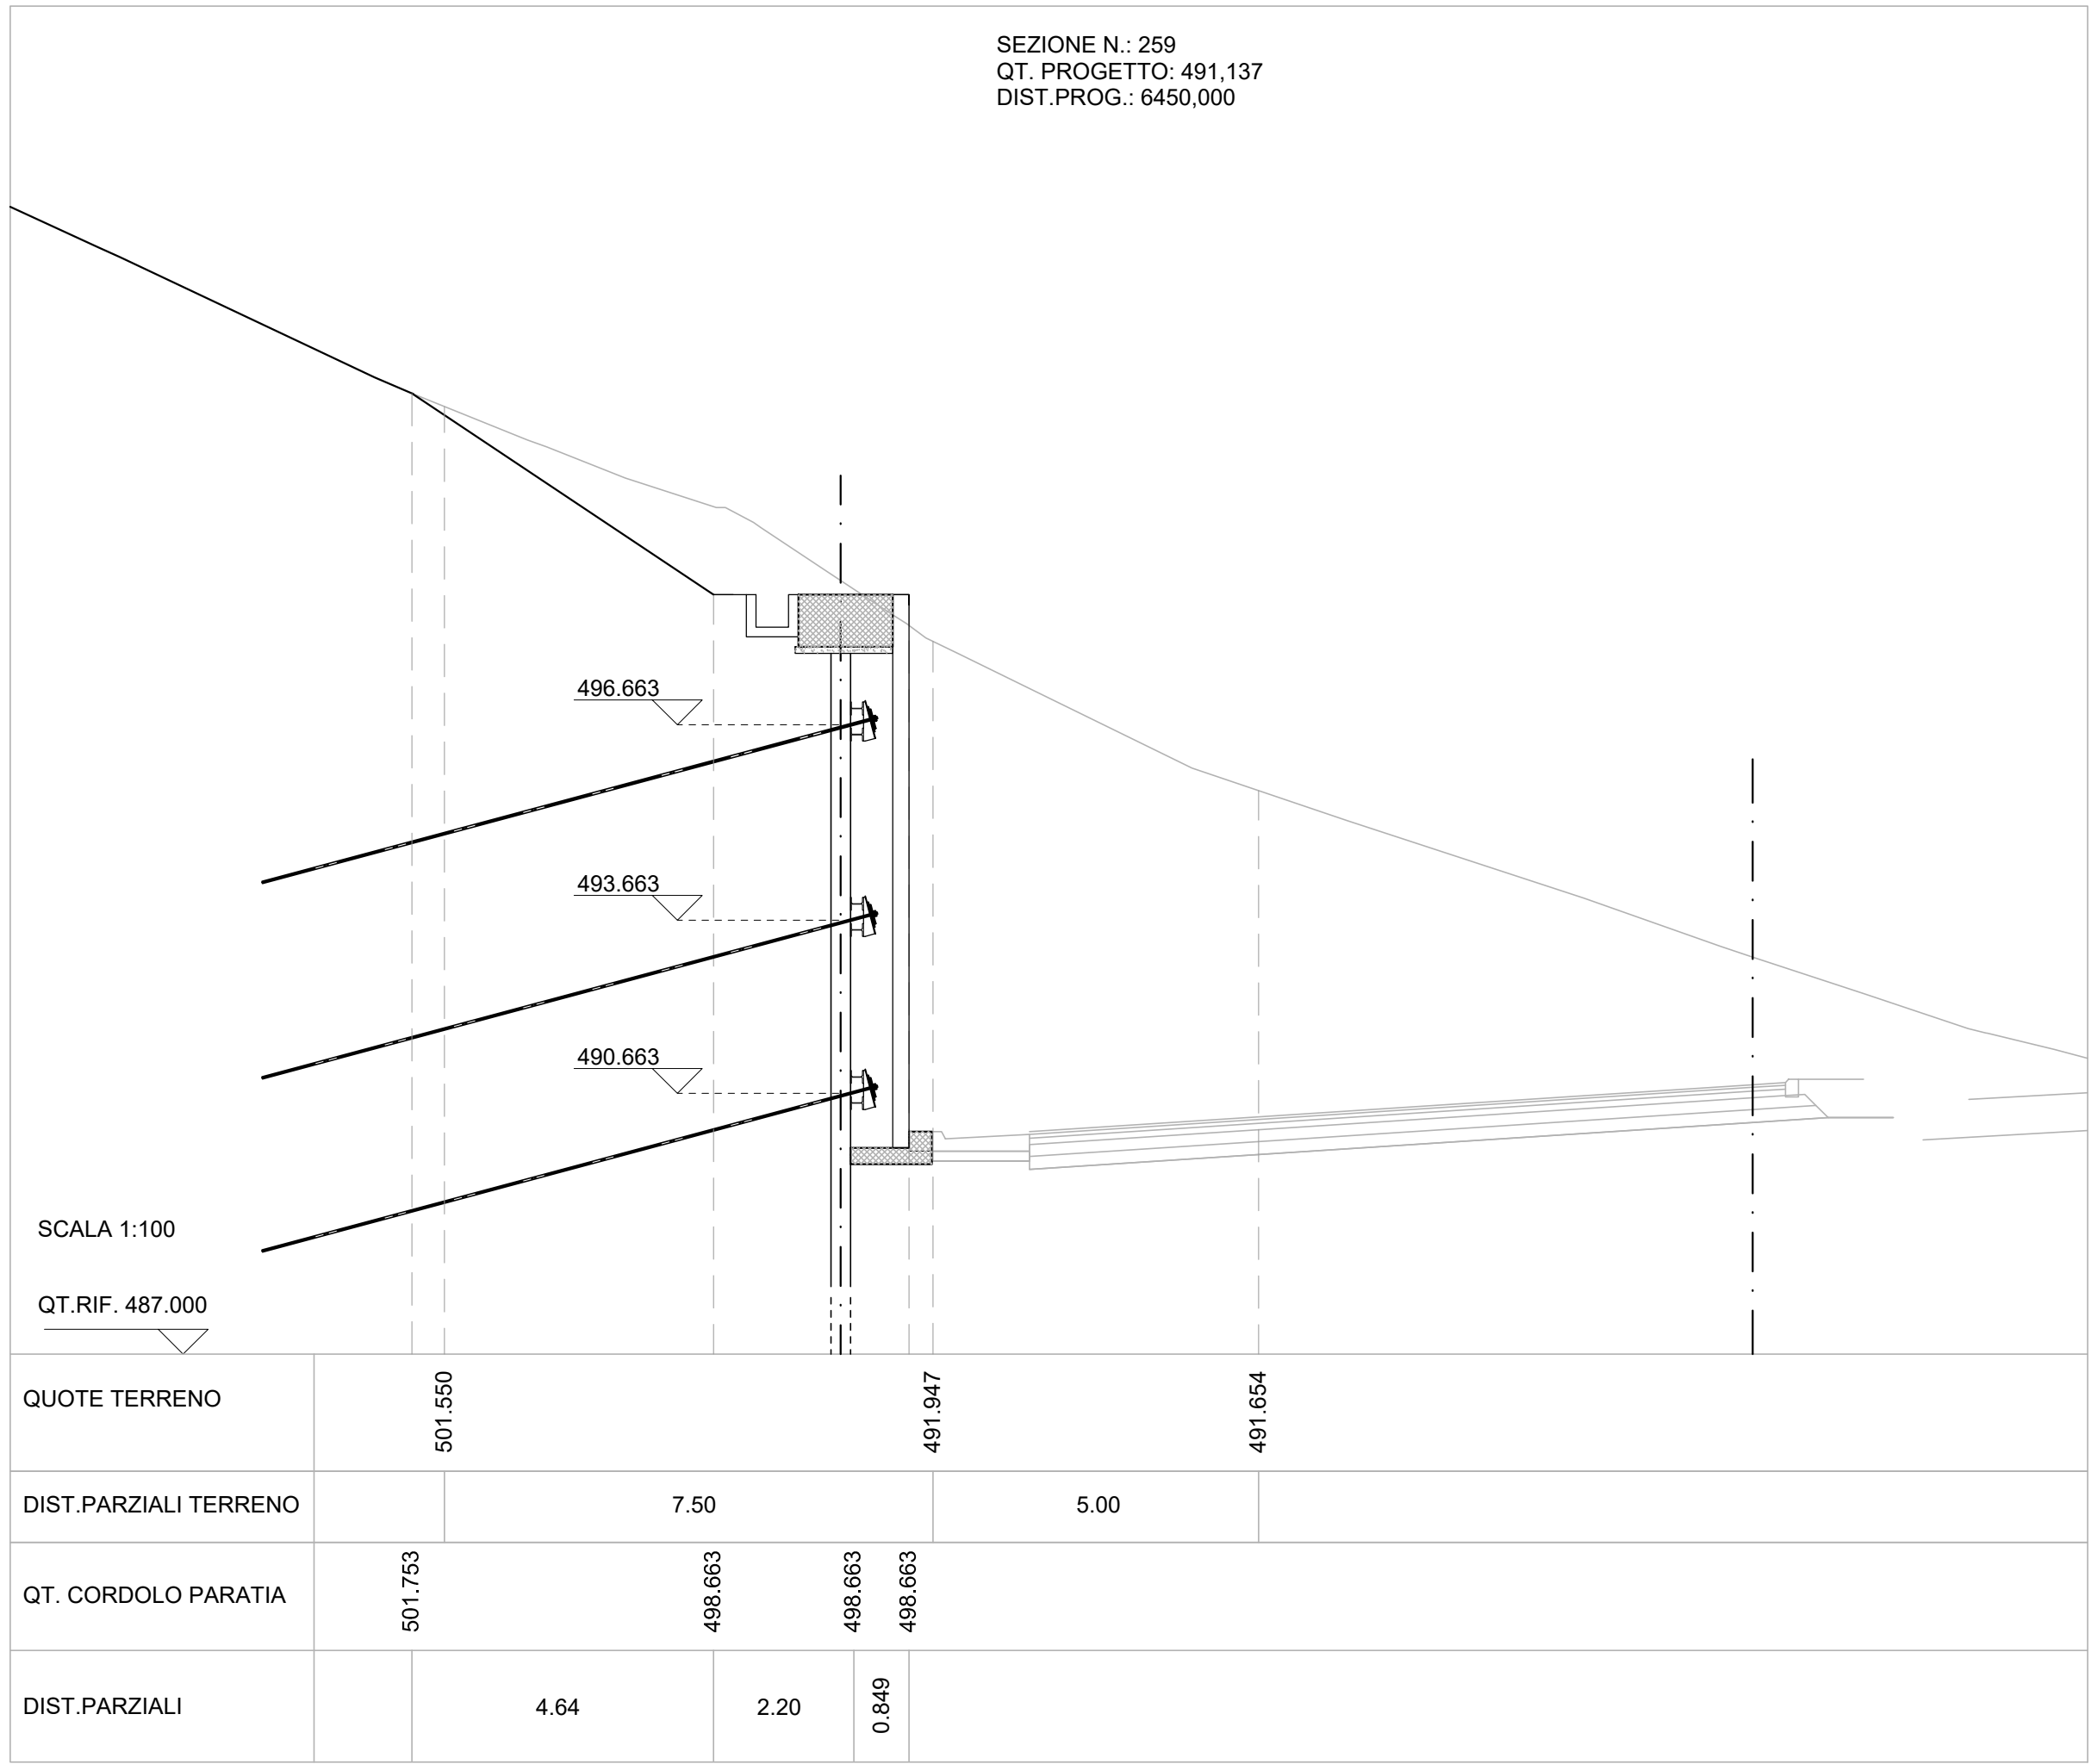


SEZIONE N. 260
QT. PROGETTO: 490,103
DIST.PROG.: 6475,000

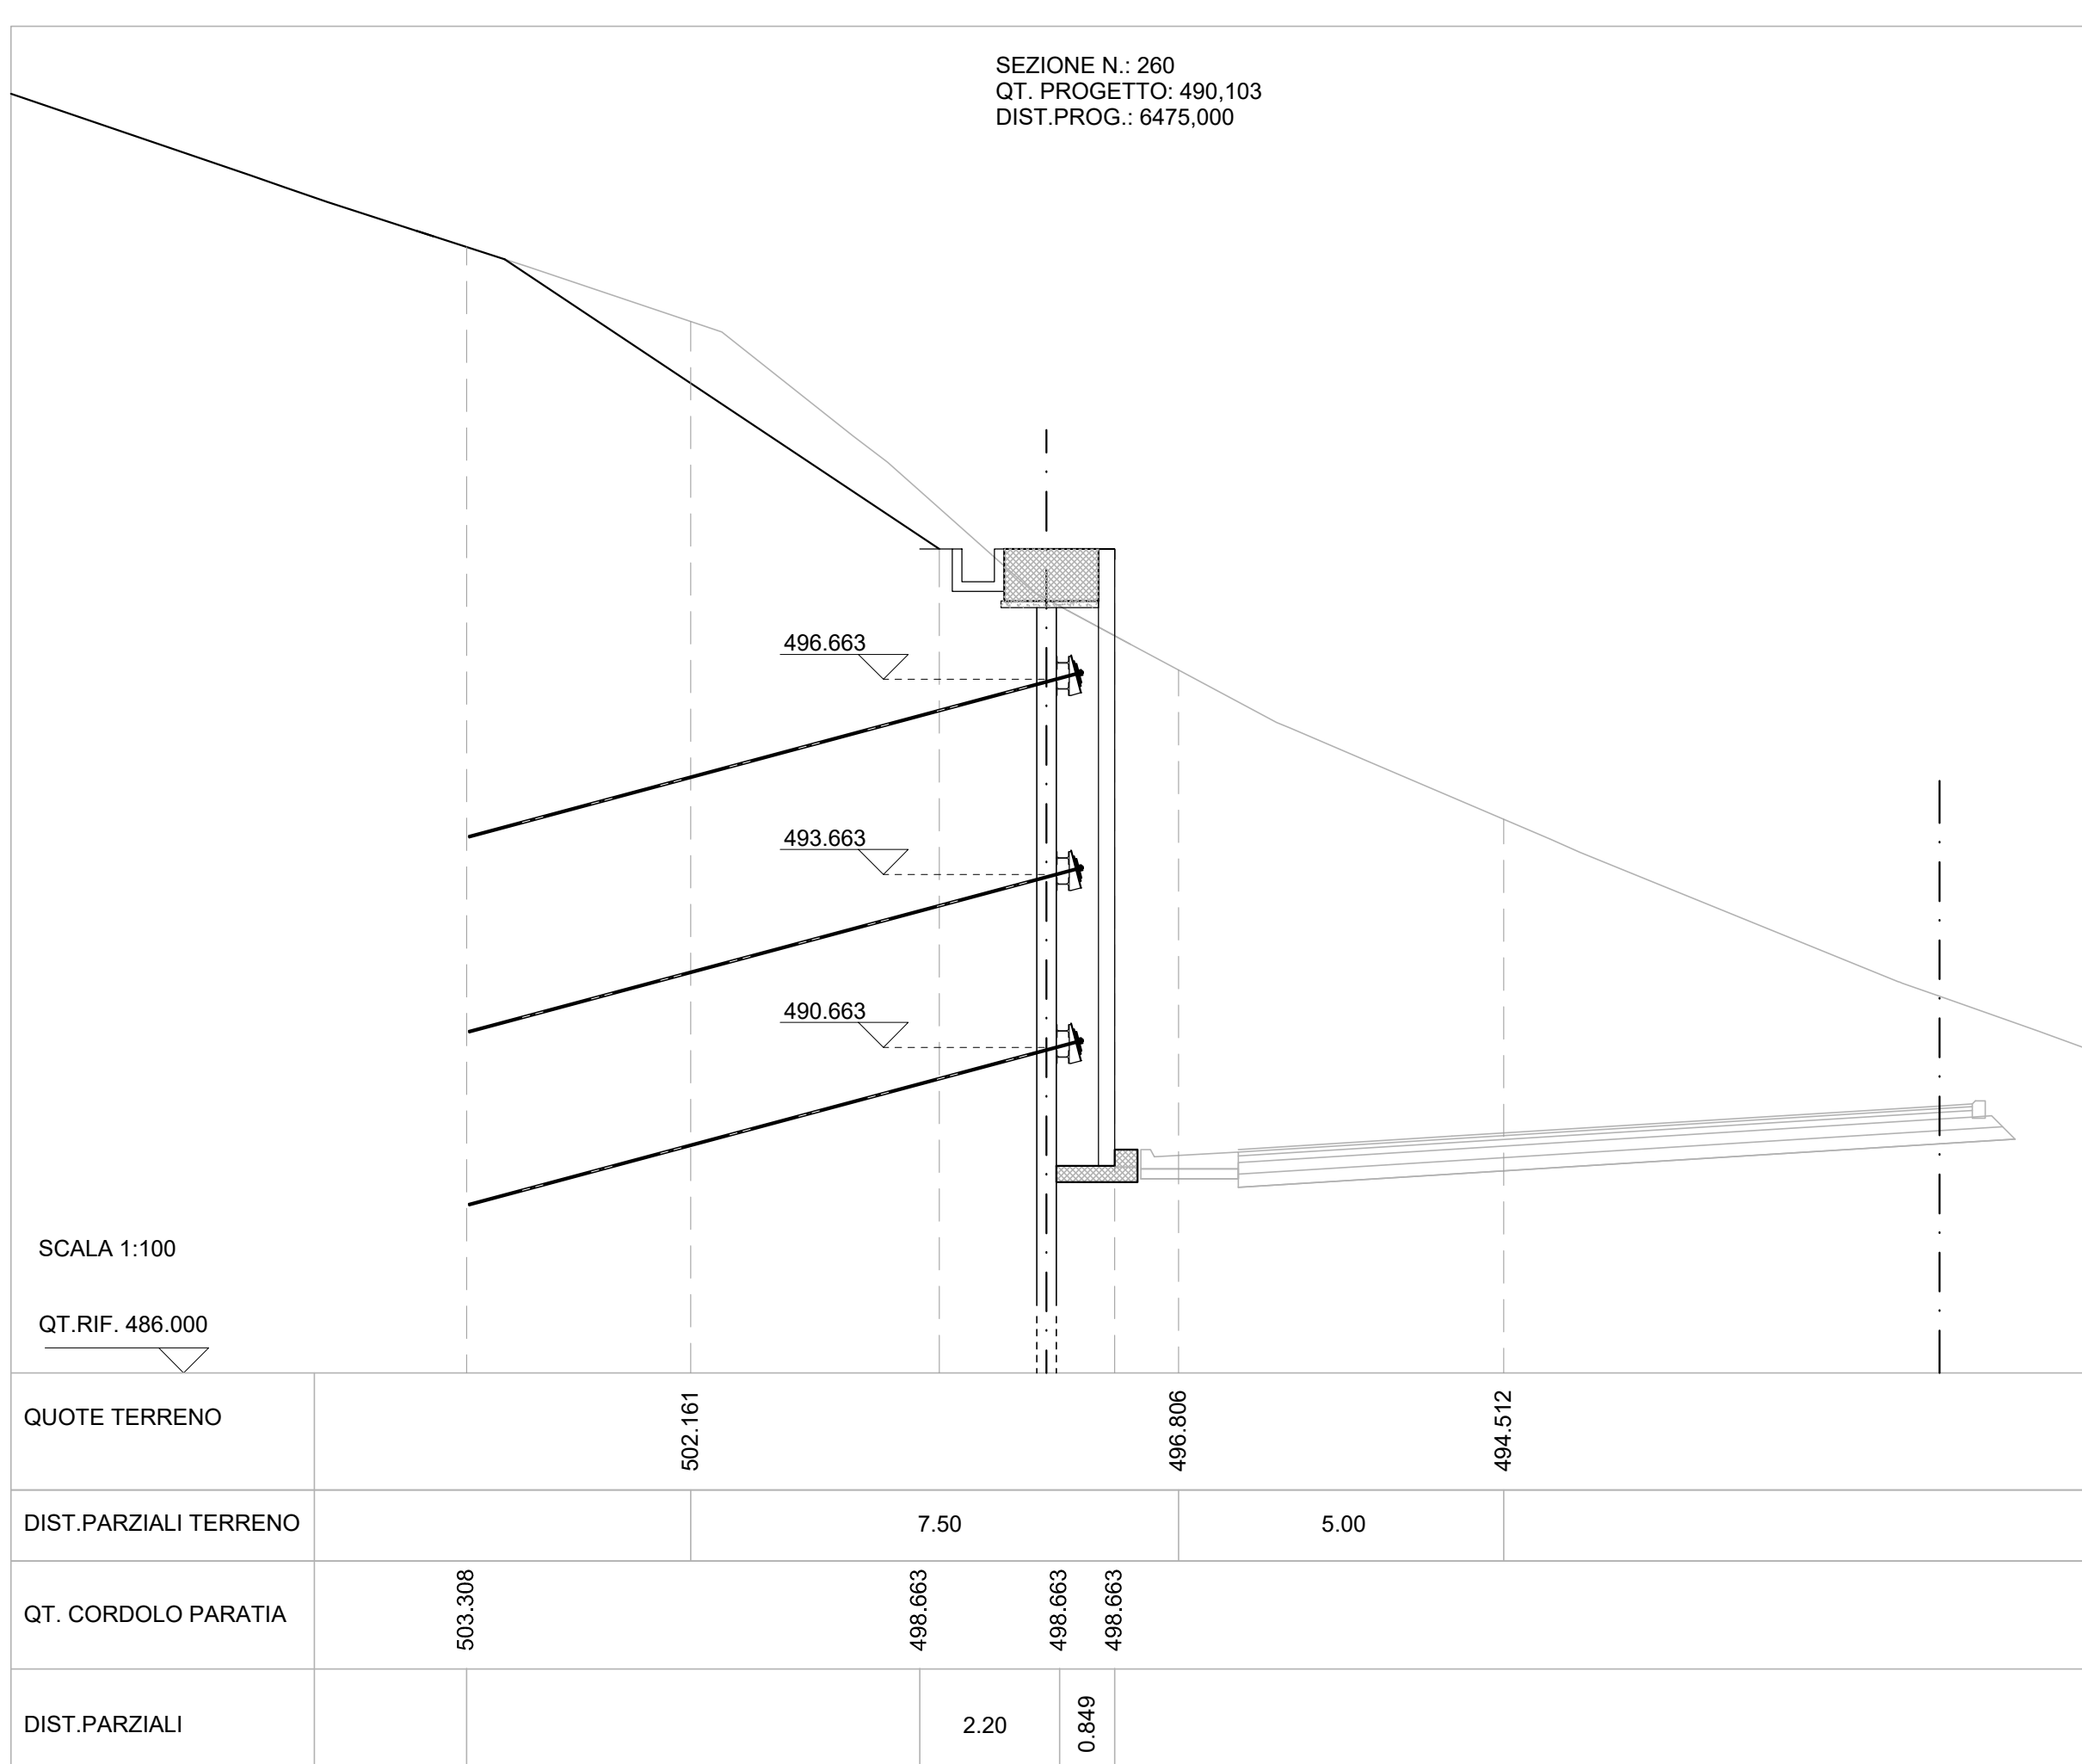

SEZIONE N. 261
QT. PROGETTO: 489,069
DIST.PROG.: 6500,000

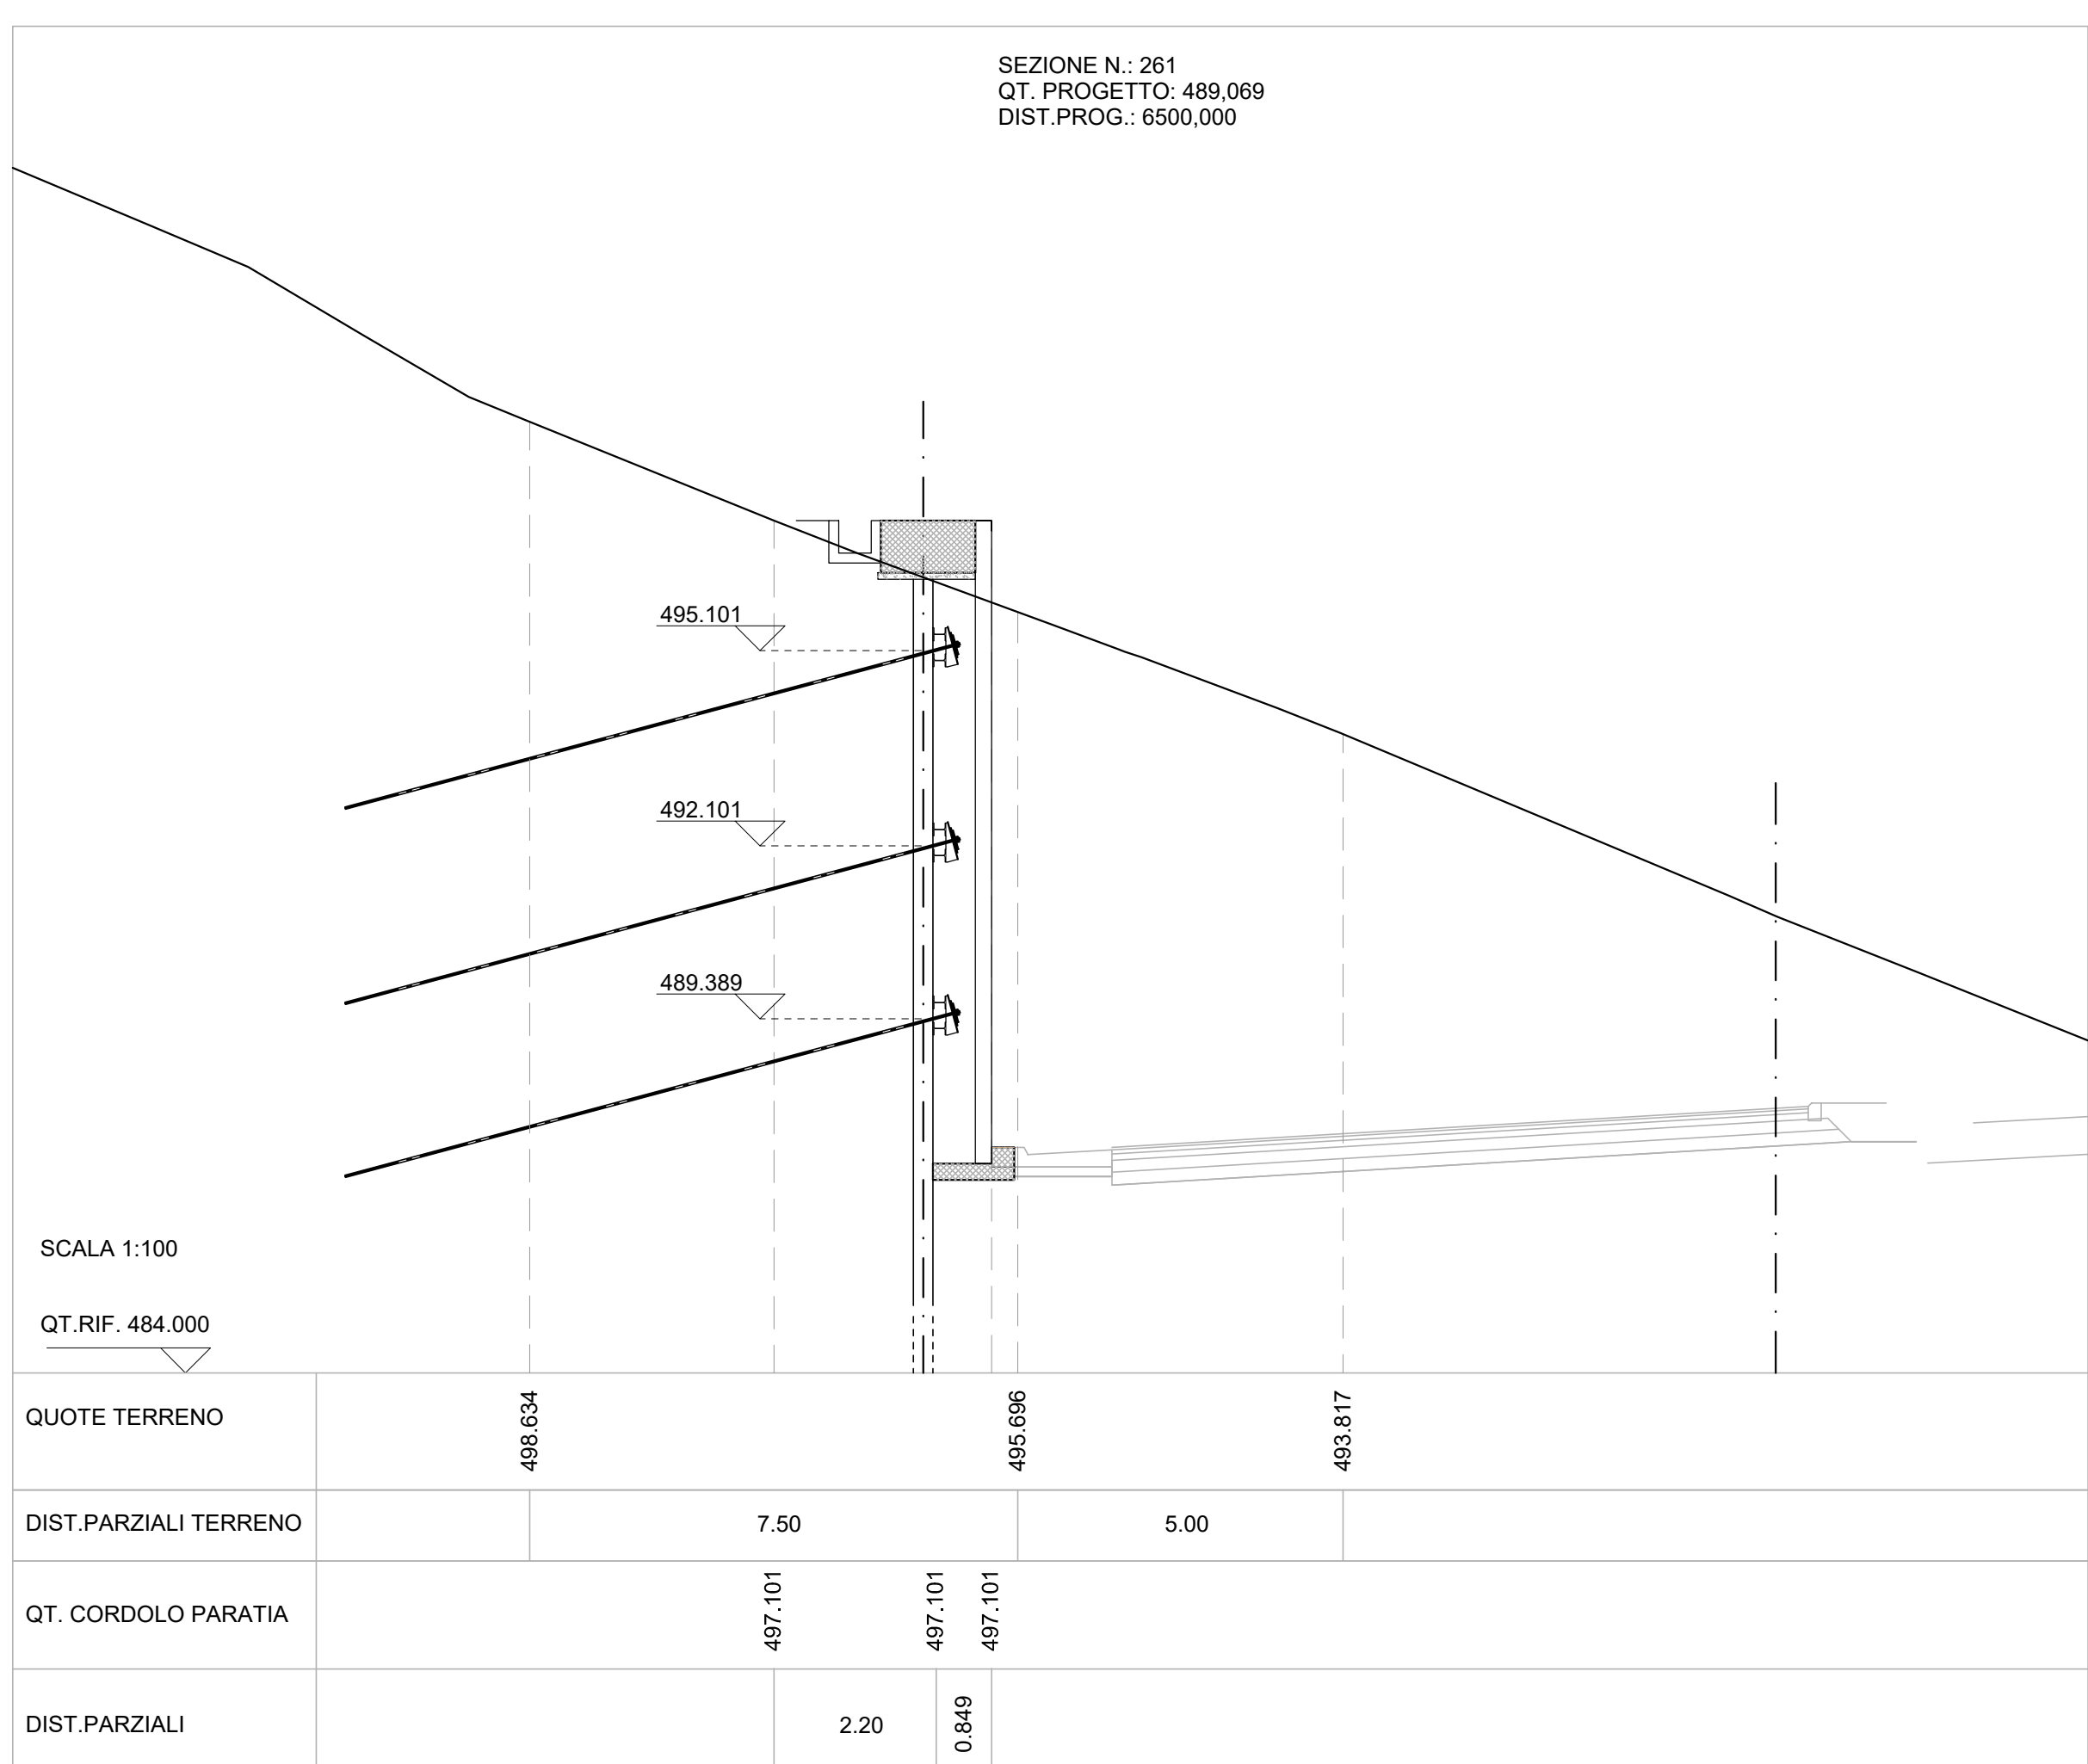

SEZIONE N. 262
QT. PROGETTO: 488,634
DIST.PROG.: 6525,000

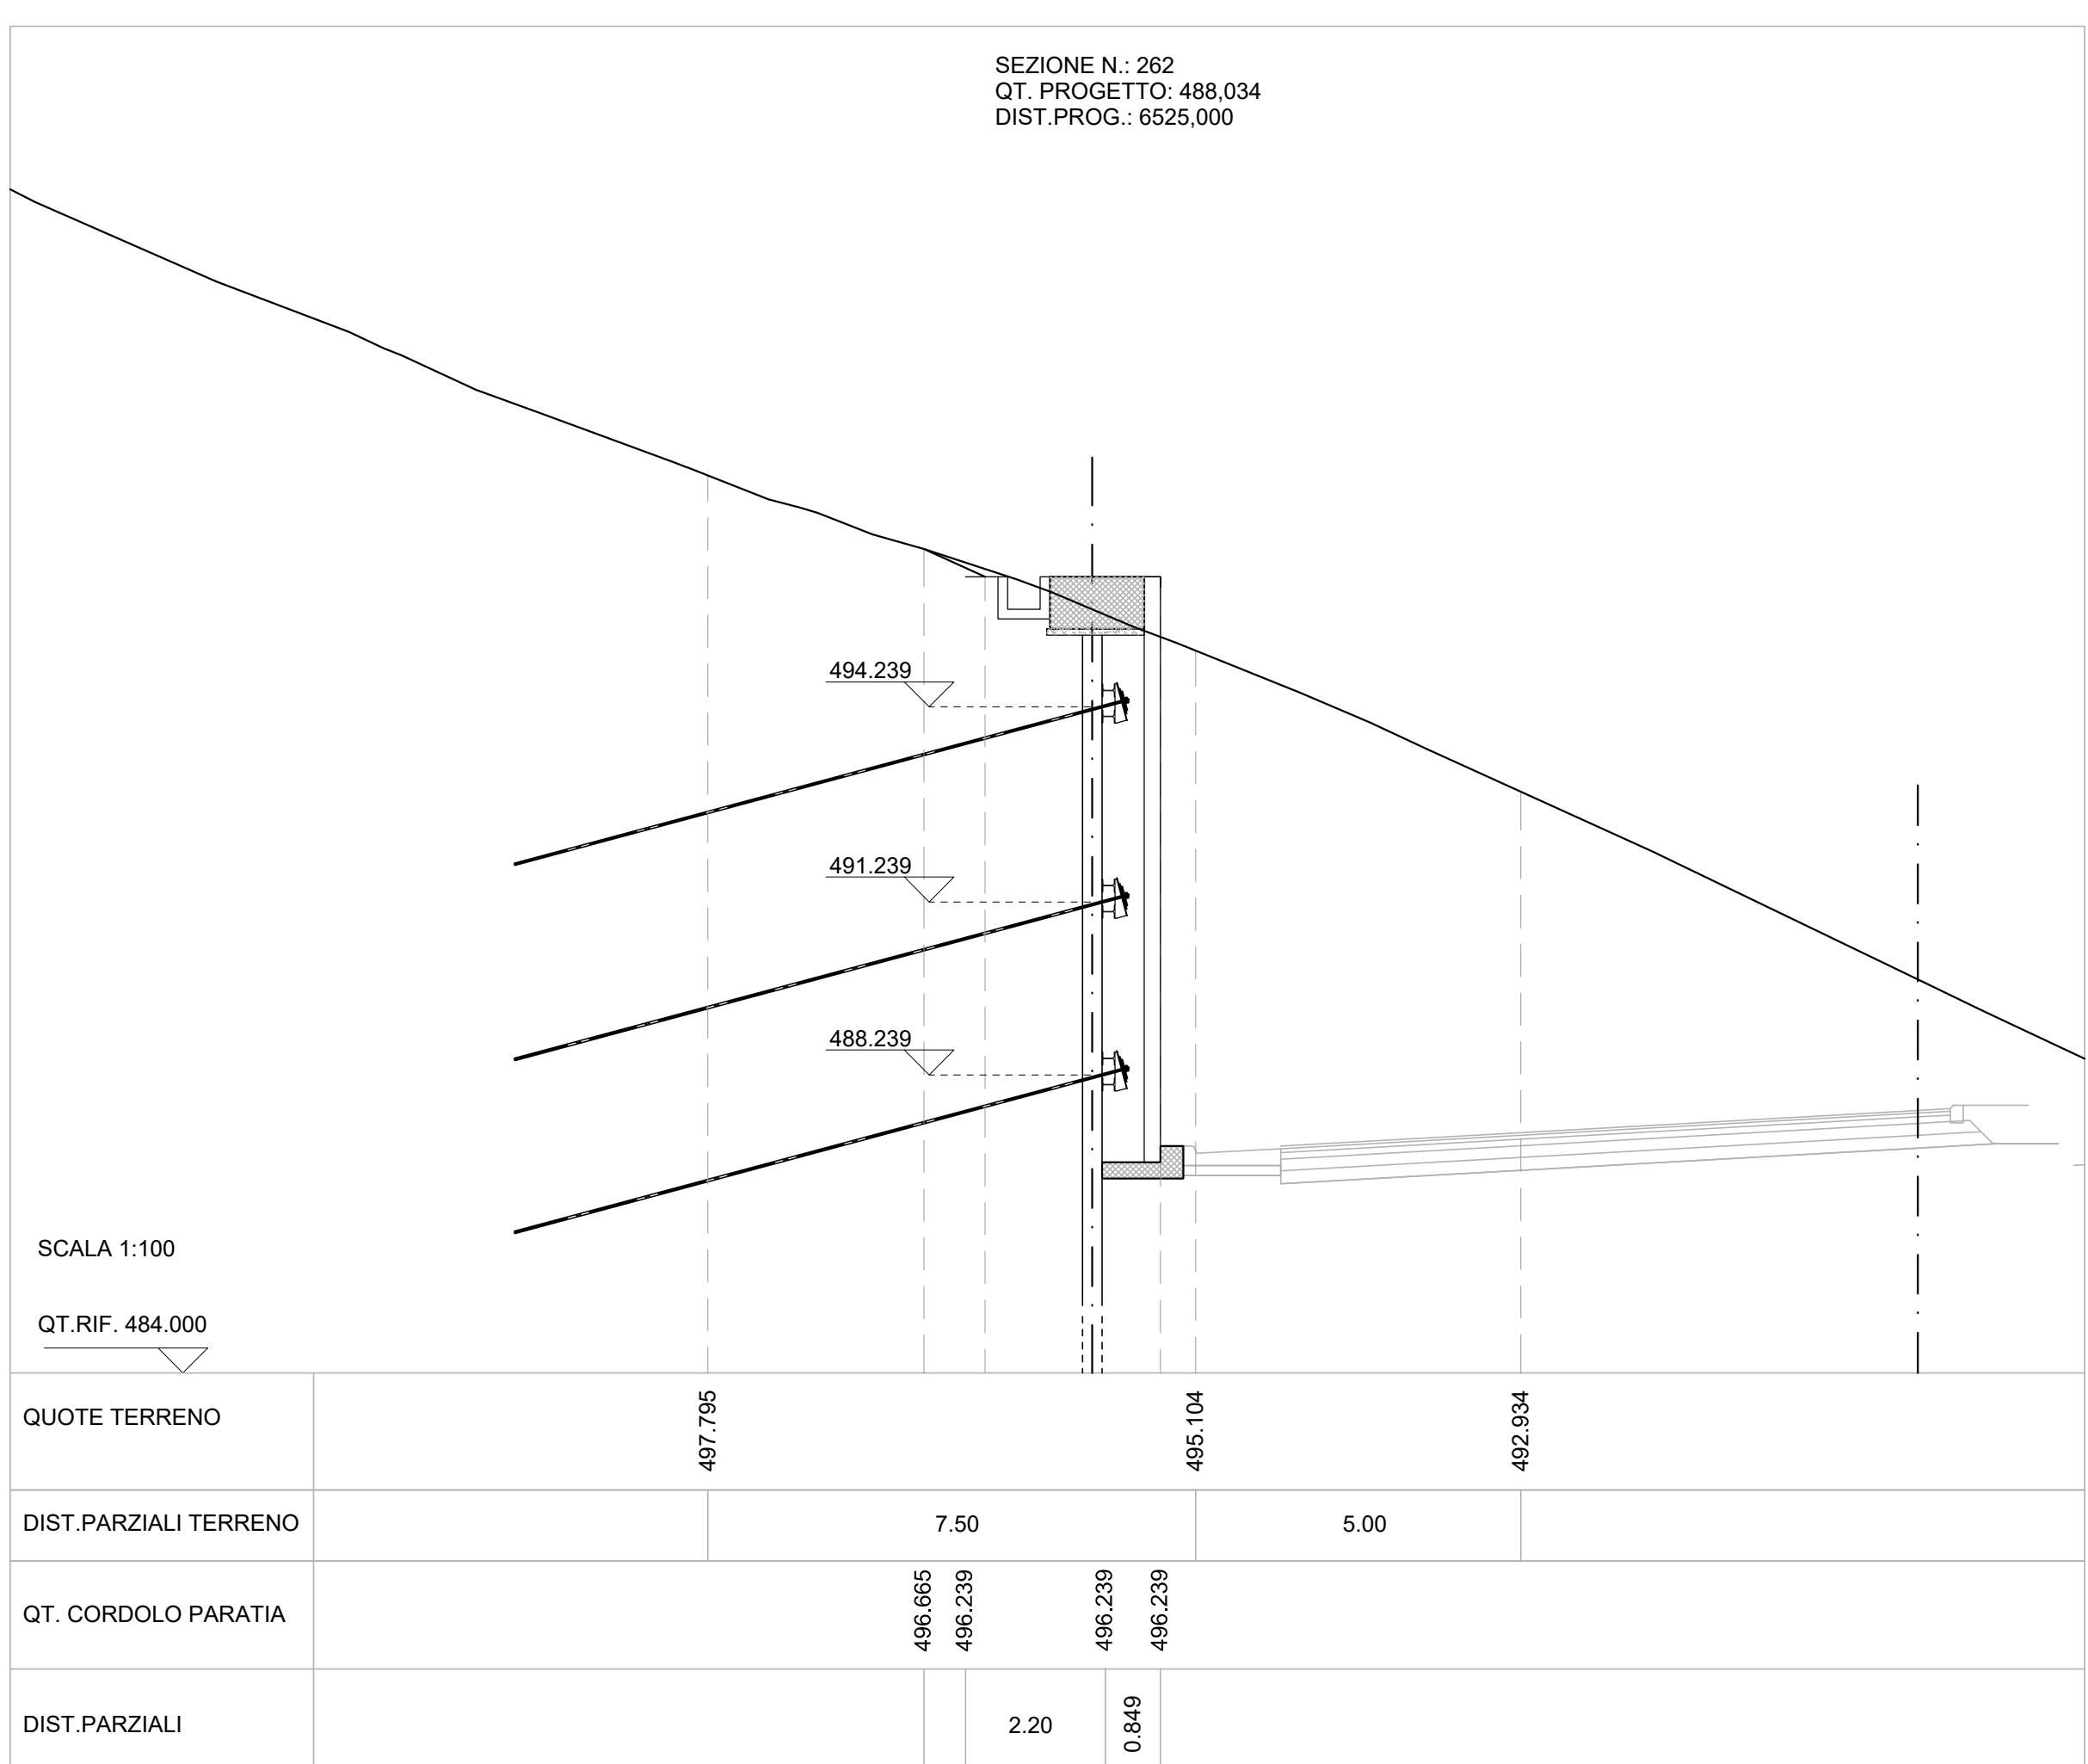

Direzione Progettazione e Realizzazione Lavori

E78 GROSSETO - FANO
Tratto Nodo di Arezzo – Selci – Lama (E45)
Adeguamento a quattro corsie del tratto
San Zeno – Arezzo – Palazzo del Pero, 1° lotto

PROGETTO DEFINITIVO

FI 508

ANAS - DIREZIONE PROGETTAZIONE E REALIZZAZIONE LAVORI

IL GEOLOGO

Dott. Geol. Roberto Salvaci
Ordine dei geologi
della Regione Lazio n. 633

1 PROGETTISTI SPECIALISTICI

Ing. Ambrogio Signoroli
Ordine Ingegneri
Provincia di Roma n. A35111

PROGETTAZIONE ATI:

(Mandatario)

GP INGENGERIA
GESTIONE PROGETTI INGENGERIA s.r.l.
(Mandante)

COORDINATORE PER LA SICUREZZA

IN FASE DI PROGETTAZIONE
Arch. Santo Salvatore Vermiglio
Ordine Architetti
Provincia di Reggio Calabria n. 1270

Ing. Moreno Porfili

Ordine Ingegneri
Provincia di Perugia n. 3559

(Ritardante)

coopprogetti
engeko
Società di Ingegneria e Progettazione

VISTO IL RESP. DEL PROCEDIMENTO

Ing. Francesco Pianti

Ing. Giuseppe Rosta

Ordine Ingegneri
Provincia di Roma n. 20629

IL PROGETTISTA RESPONSABILE DELL'INTEGRAZIONE DELLE PROVAZIONI

SPECIALISTICHE (DPR207/20 ART 15 COMMA 1)

Dott. Ing. GIORGIO GIANNINI
14039

OPERE D'ARTE MINORI – OPERE DI SOSTEGNO

OS29 DIR. GROSSETO

SEZIONI 1/2

CODICE PROGETTO

PROGETTO
DPR1508 D 23

NOME FILE

P010529STRSZ01_B

REVISIONE

B

SCALA

1:100

D

C

B

A

REV.

Revisione a seguito istruttoria n°U. 0018028.09-01-2024
Emissione
Descrizione

Gennaio '24
Risso

Agosto '23
Risso

DATA

REDAITTO

VERIFICATO

APPROVATO

Guiducci
Guiducci