


SEZIONI PROGRESSIVE


SEZIONE N. 263
QT. PROGETTO: 483.000
DIST. PROG. - 6550,000

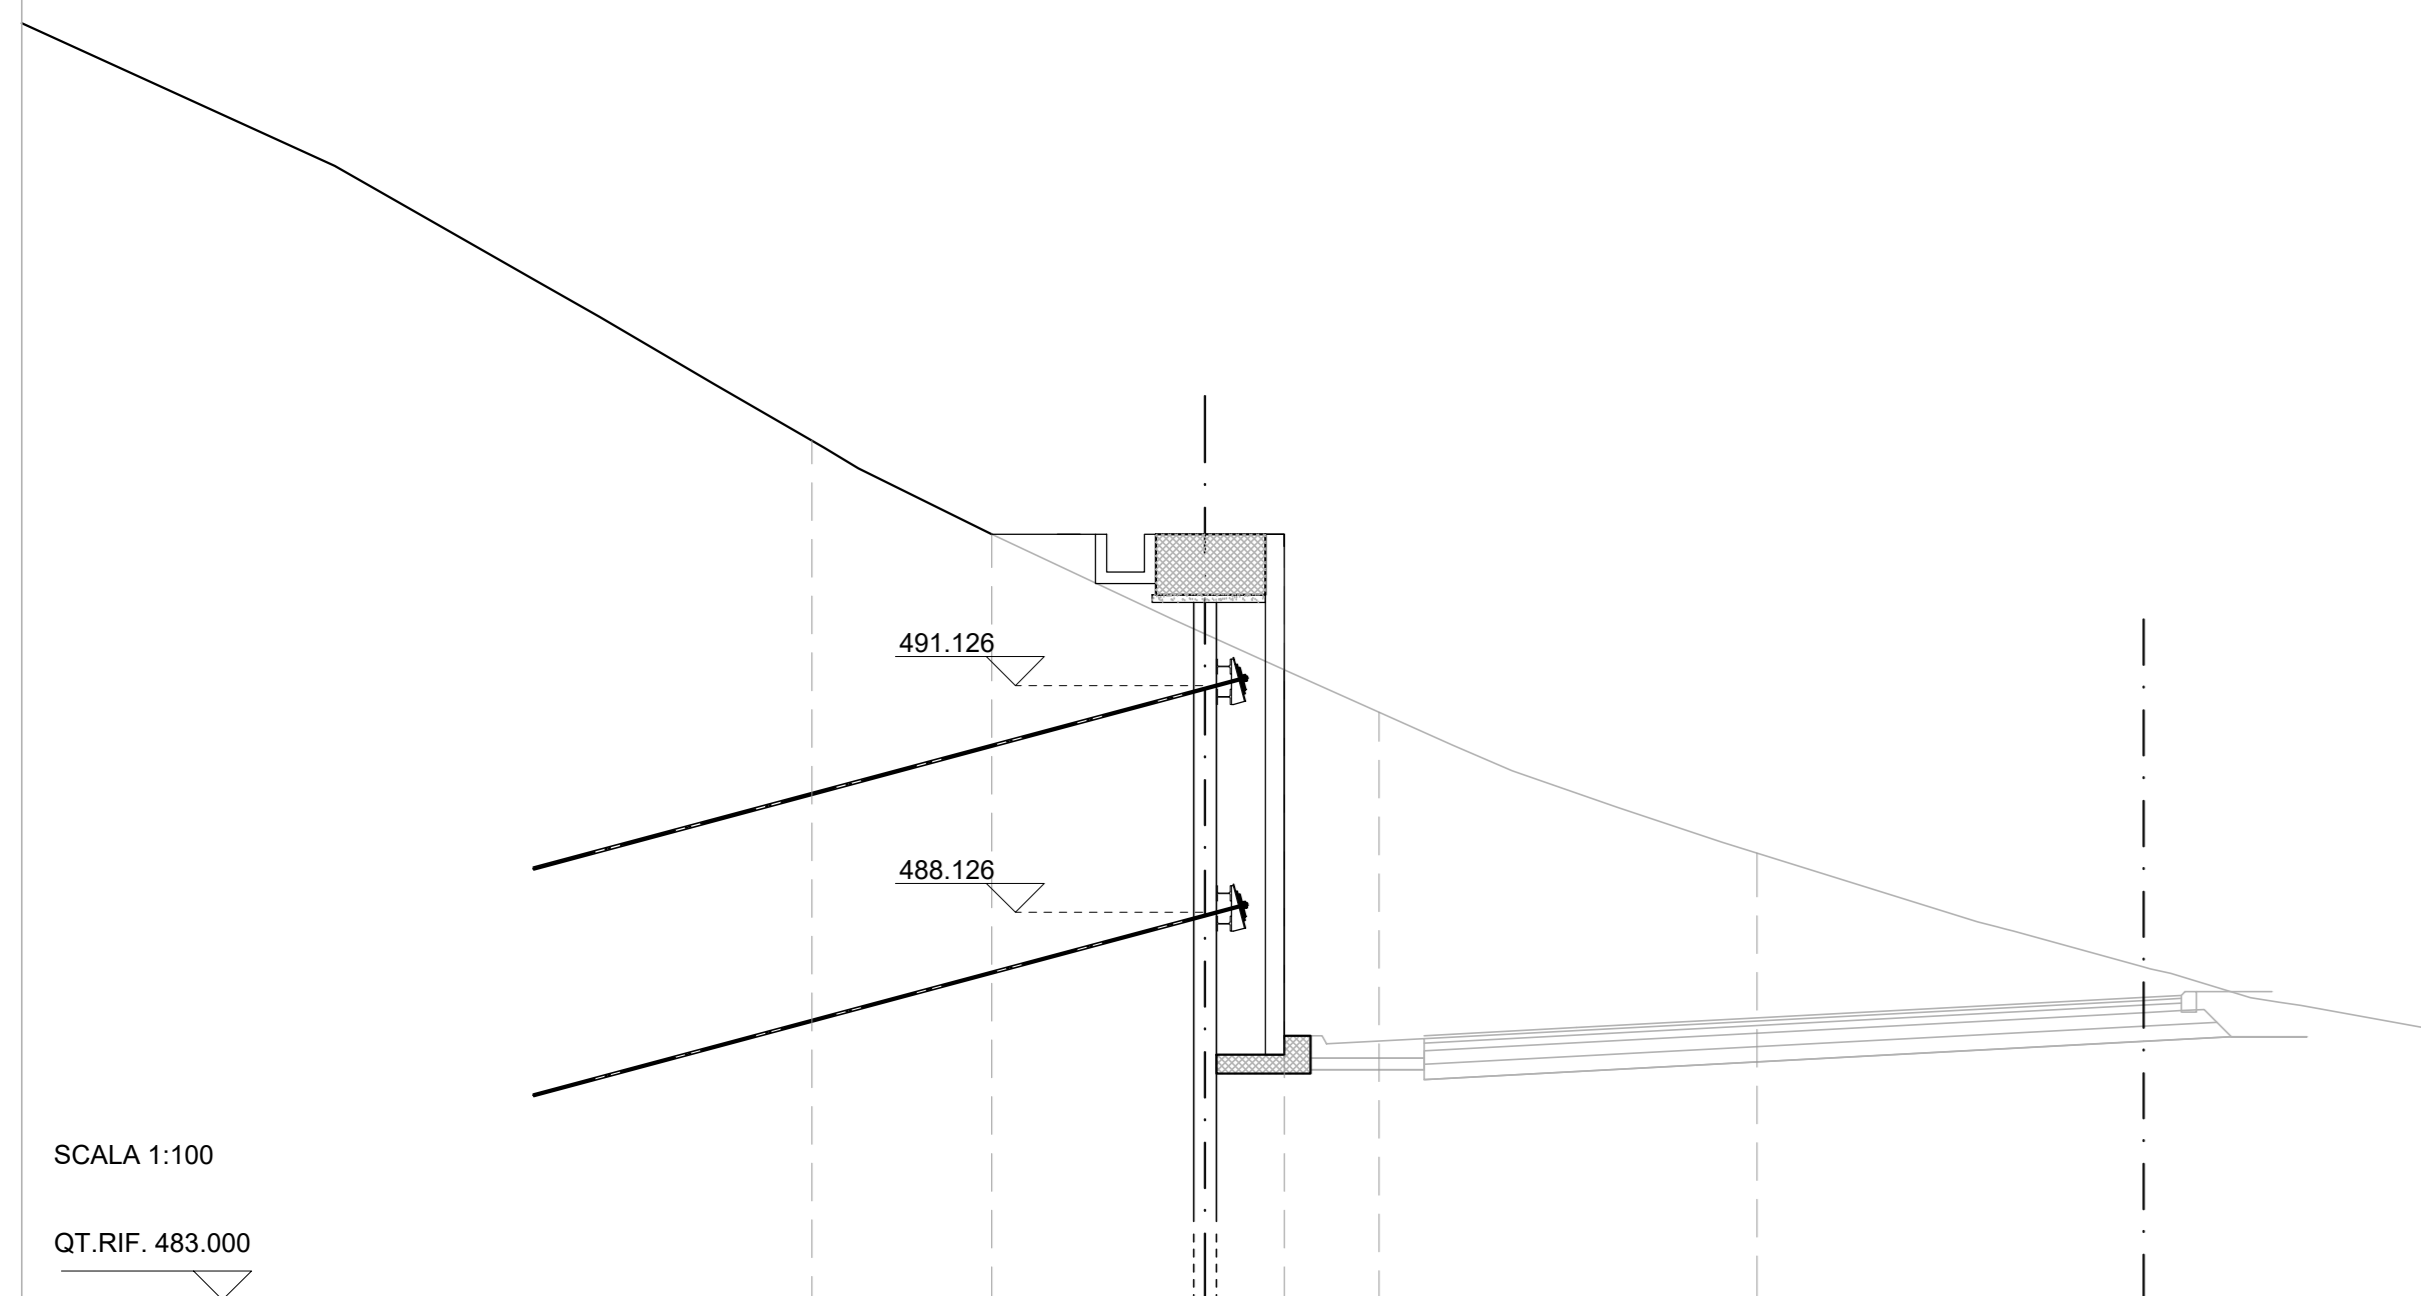

SCALA 1:100
QT. RIF. 483.000

QUOTE TERRENO	484.368		480.774	488.910
DIST. PARZIALI TERRENO		7.50		5.00
QT. CORDOLO PARATIA	483.126	483.126	483.126	483.126
DIST. PARZIALI		1.37	1.65	0.980


SEZIONE N. 264
QT. PROGETTO: 485.906
DIST. PROG. - 6575,000

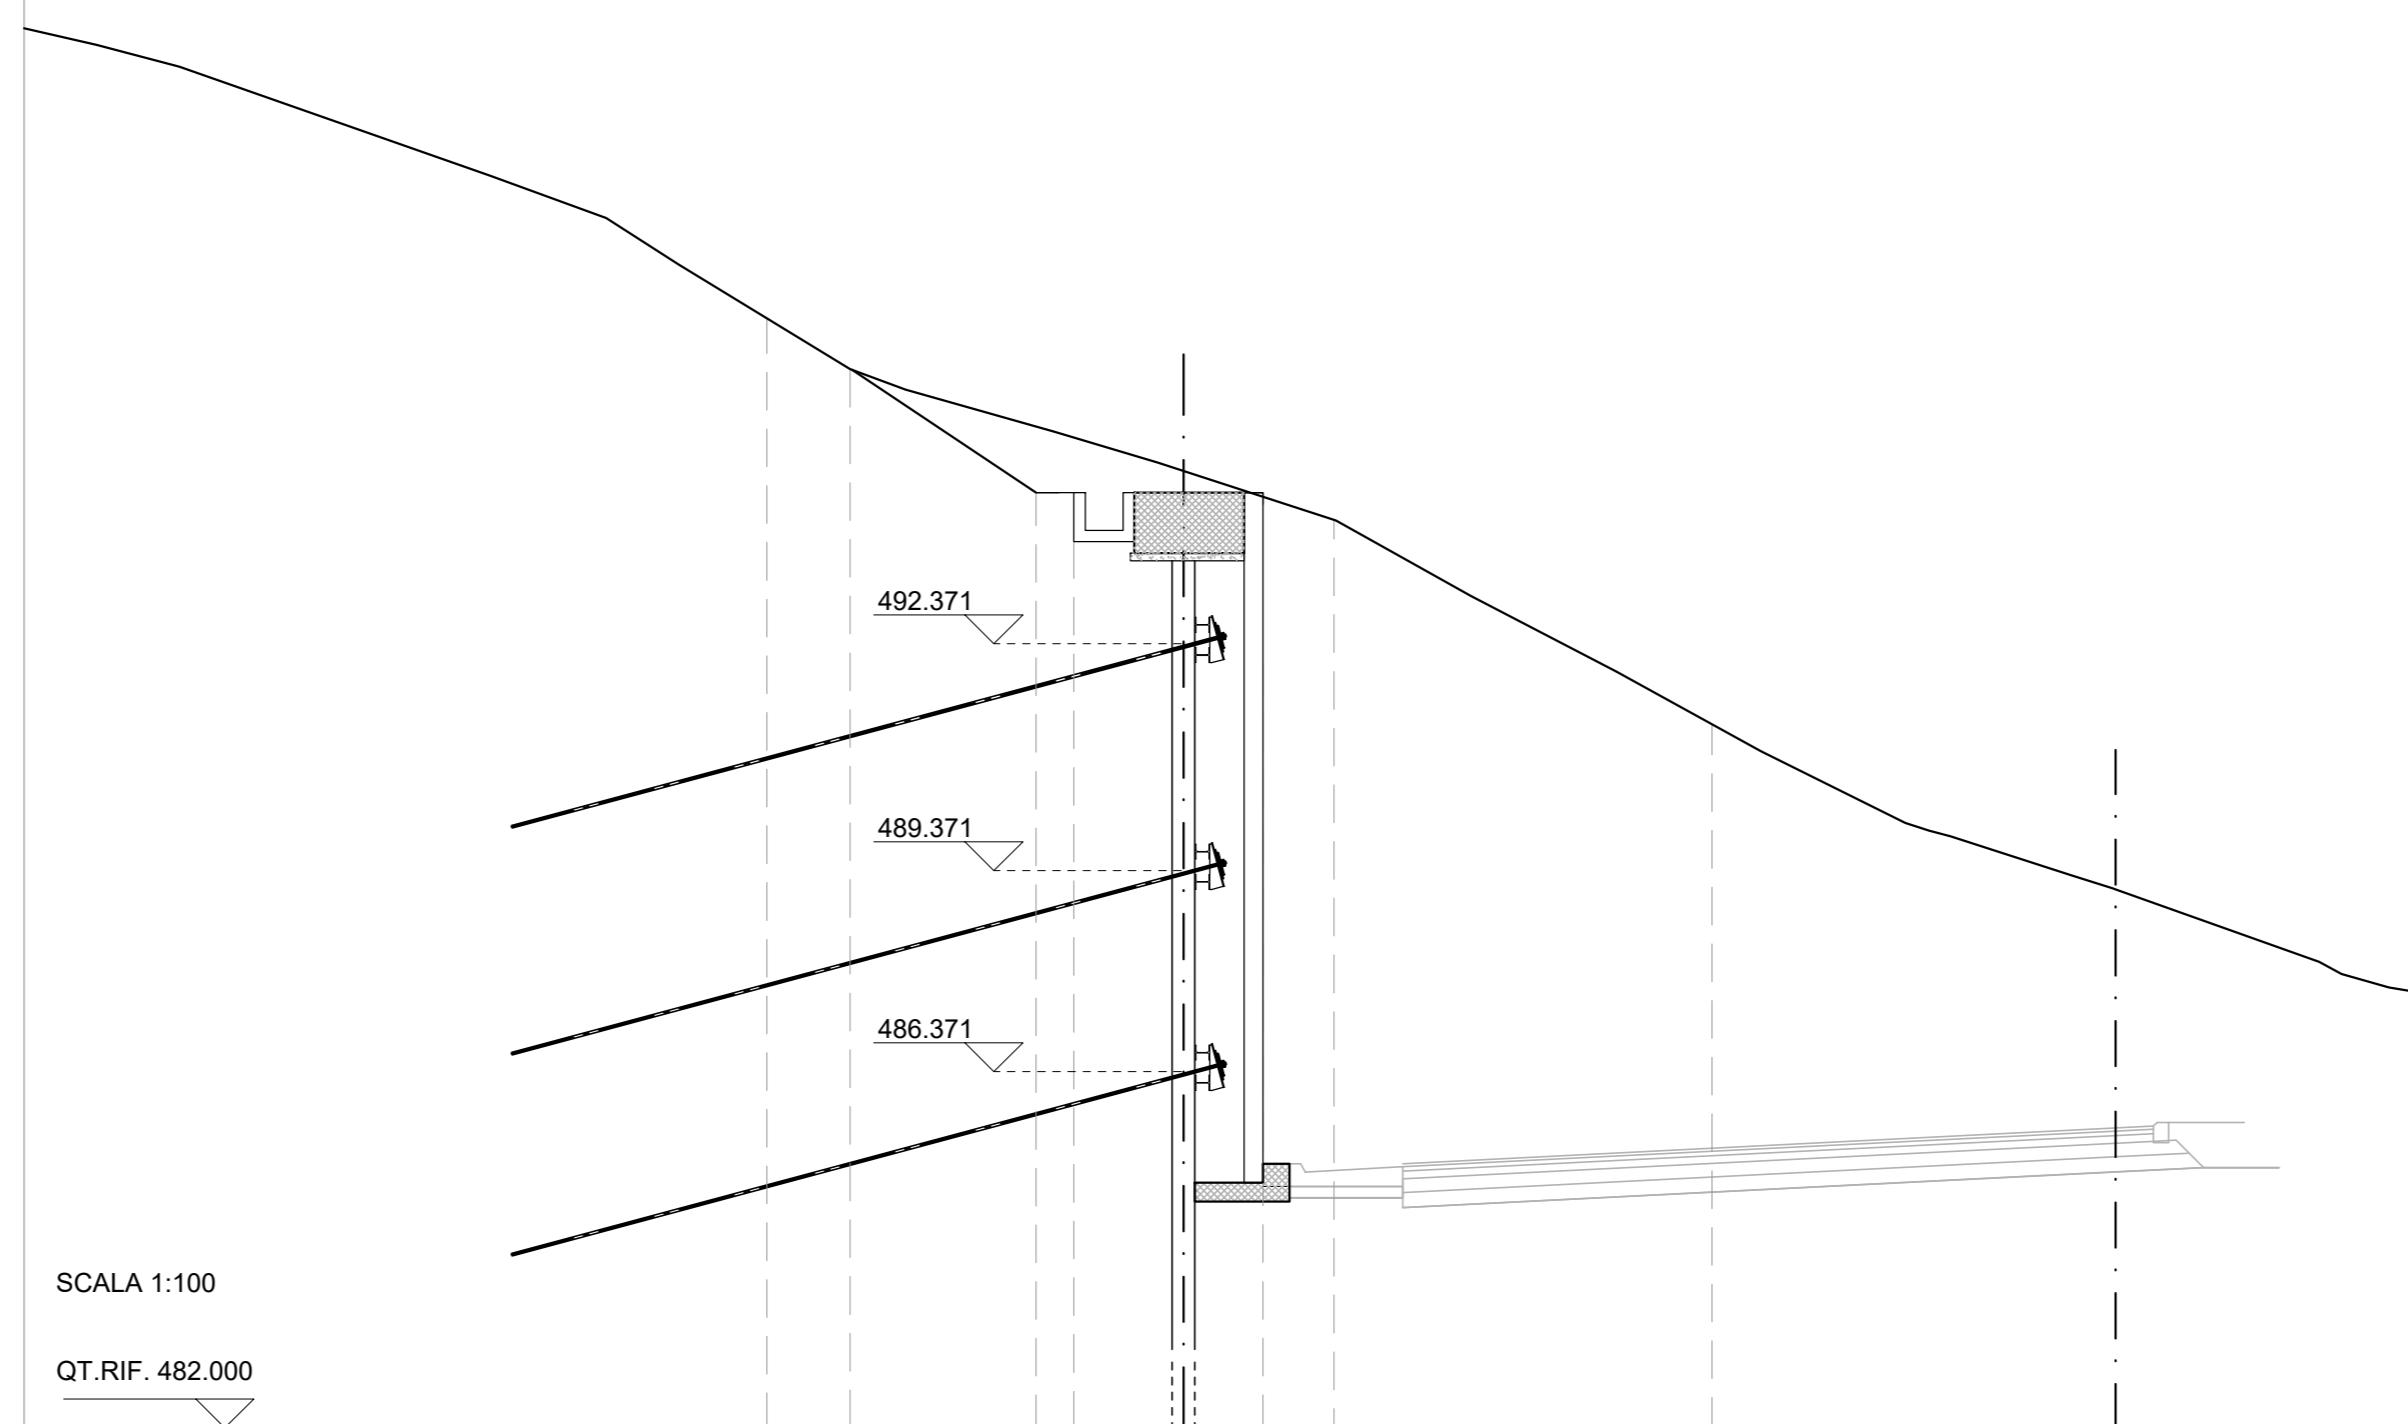

SCALA 1:100
QT. RIF. 482.000

QUOTE TERRENO	486.696		484.012	481.305
DIST. PARZIALI TERRENO		7.50		5.00
QT. CORDOLO PARATIA	486.004	484.371	484.371	484.371
DIST. PARZIALI		1.65	1.65	0.940


SEZIONE N. 265
QT. PROGETTO: 484.941
DIST. PROG. - 6600,000

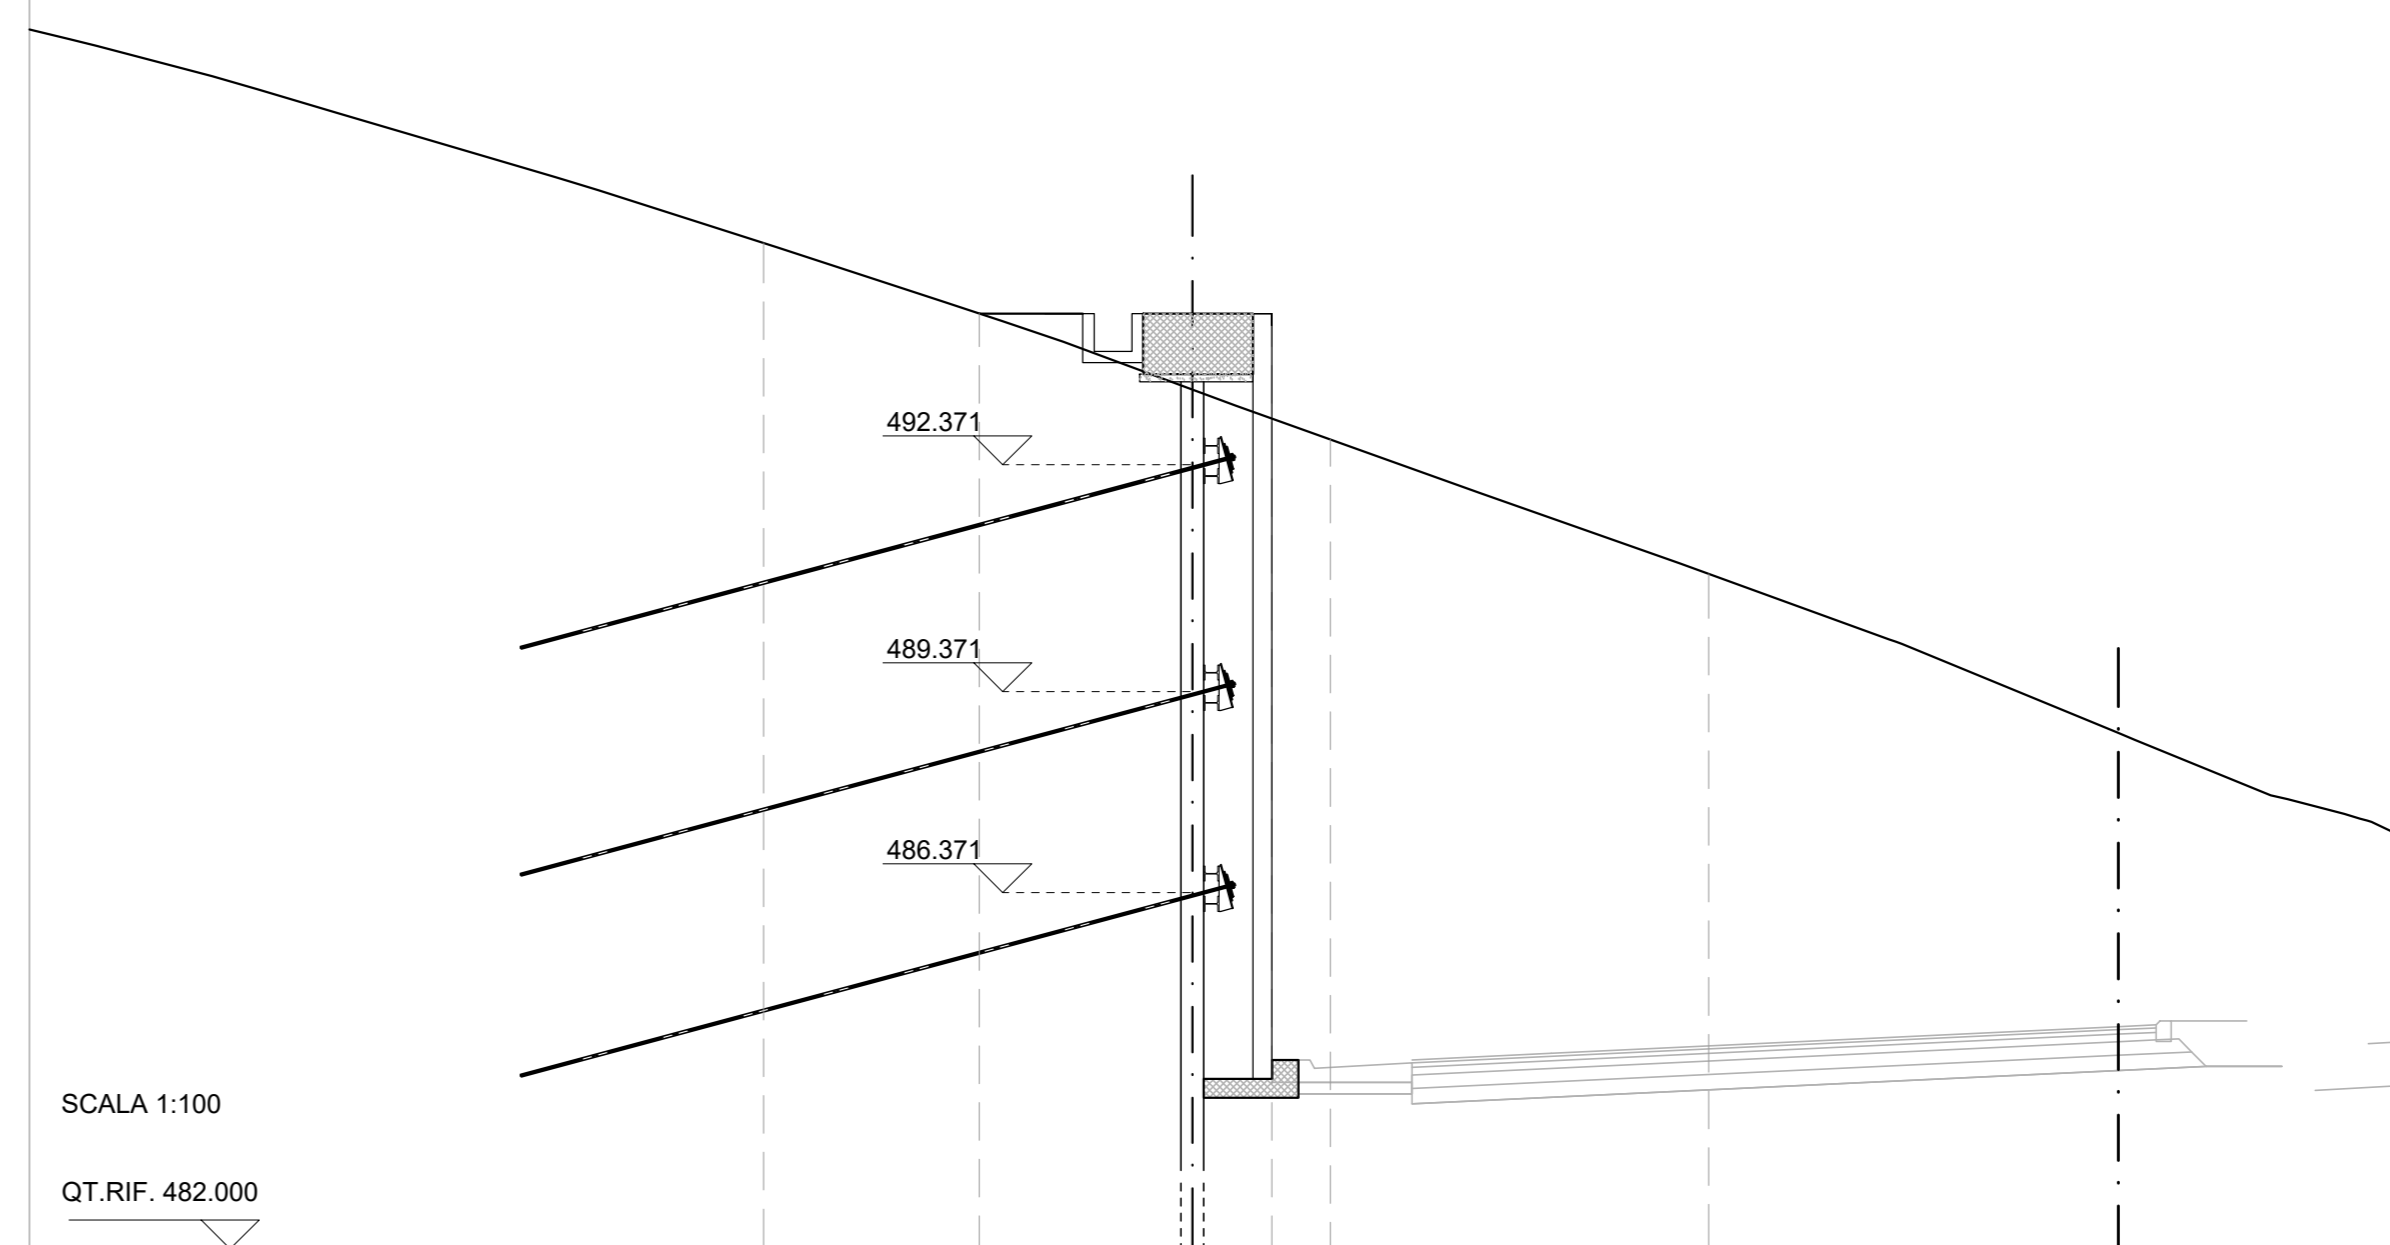

SCALA 1:100
QT. RIF. 482.000

QUOTE TERRENO	485.306		482.700	480.529
DIST. PARZIALI TERRENO		7.50		5.00
QT. CORDOLO PARATIA	484.371	484.371	484.371	484.371
DIST. PARZIALI		1.37	1.65	0.940


SEZIONE N. 266
QT. PROGETTO: 483.040
DIST. PROG. - 6625,000

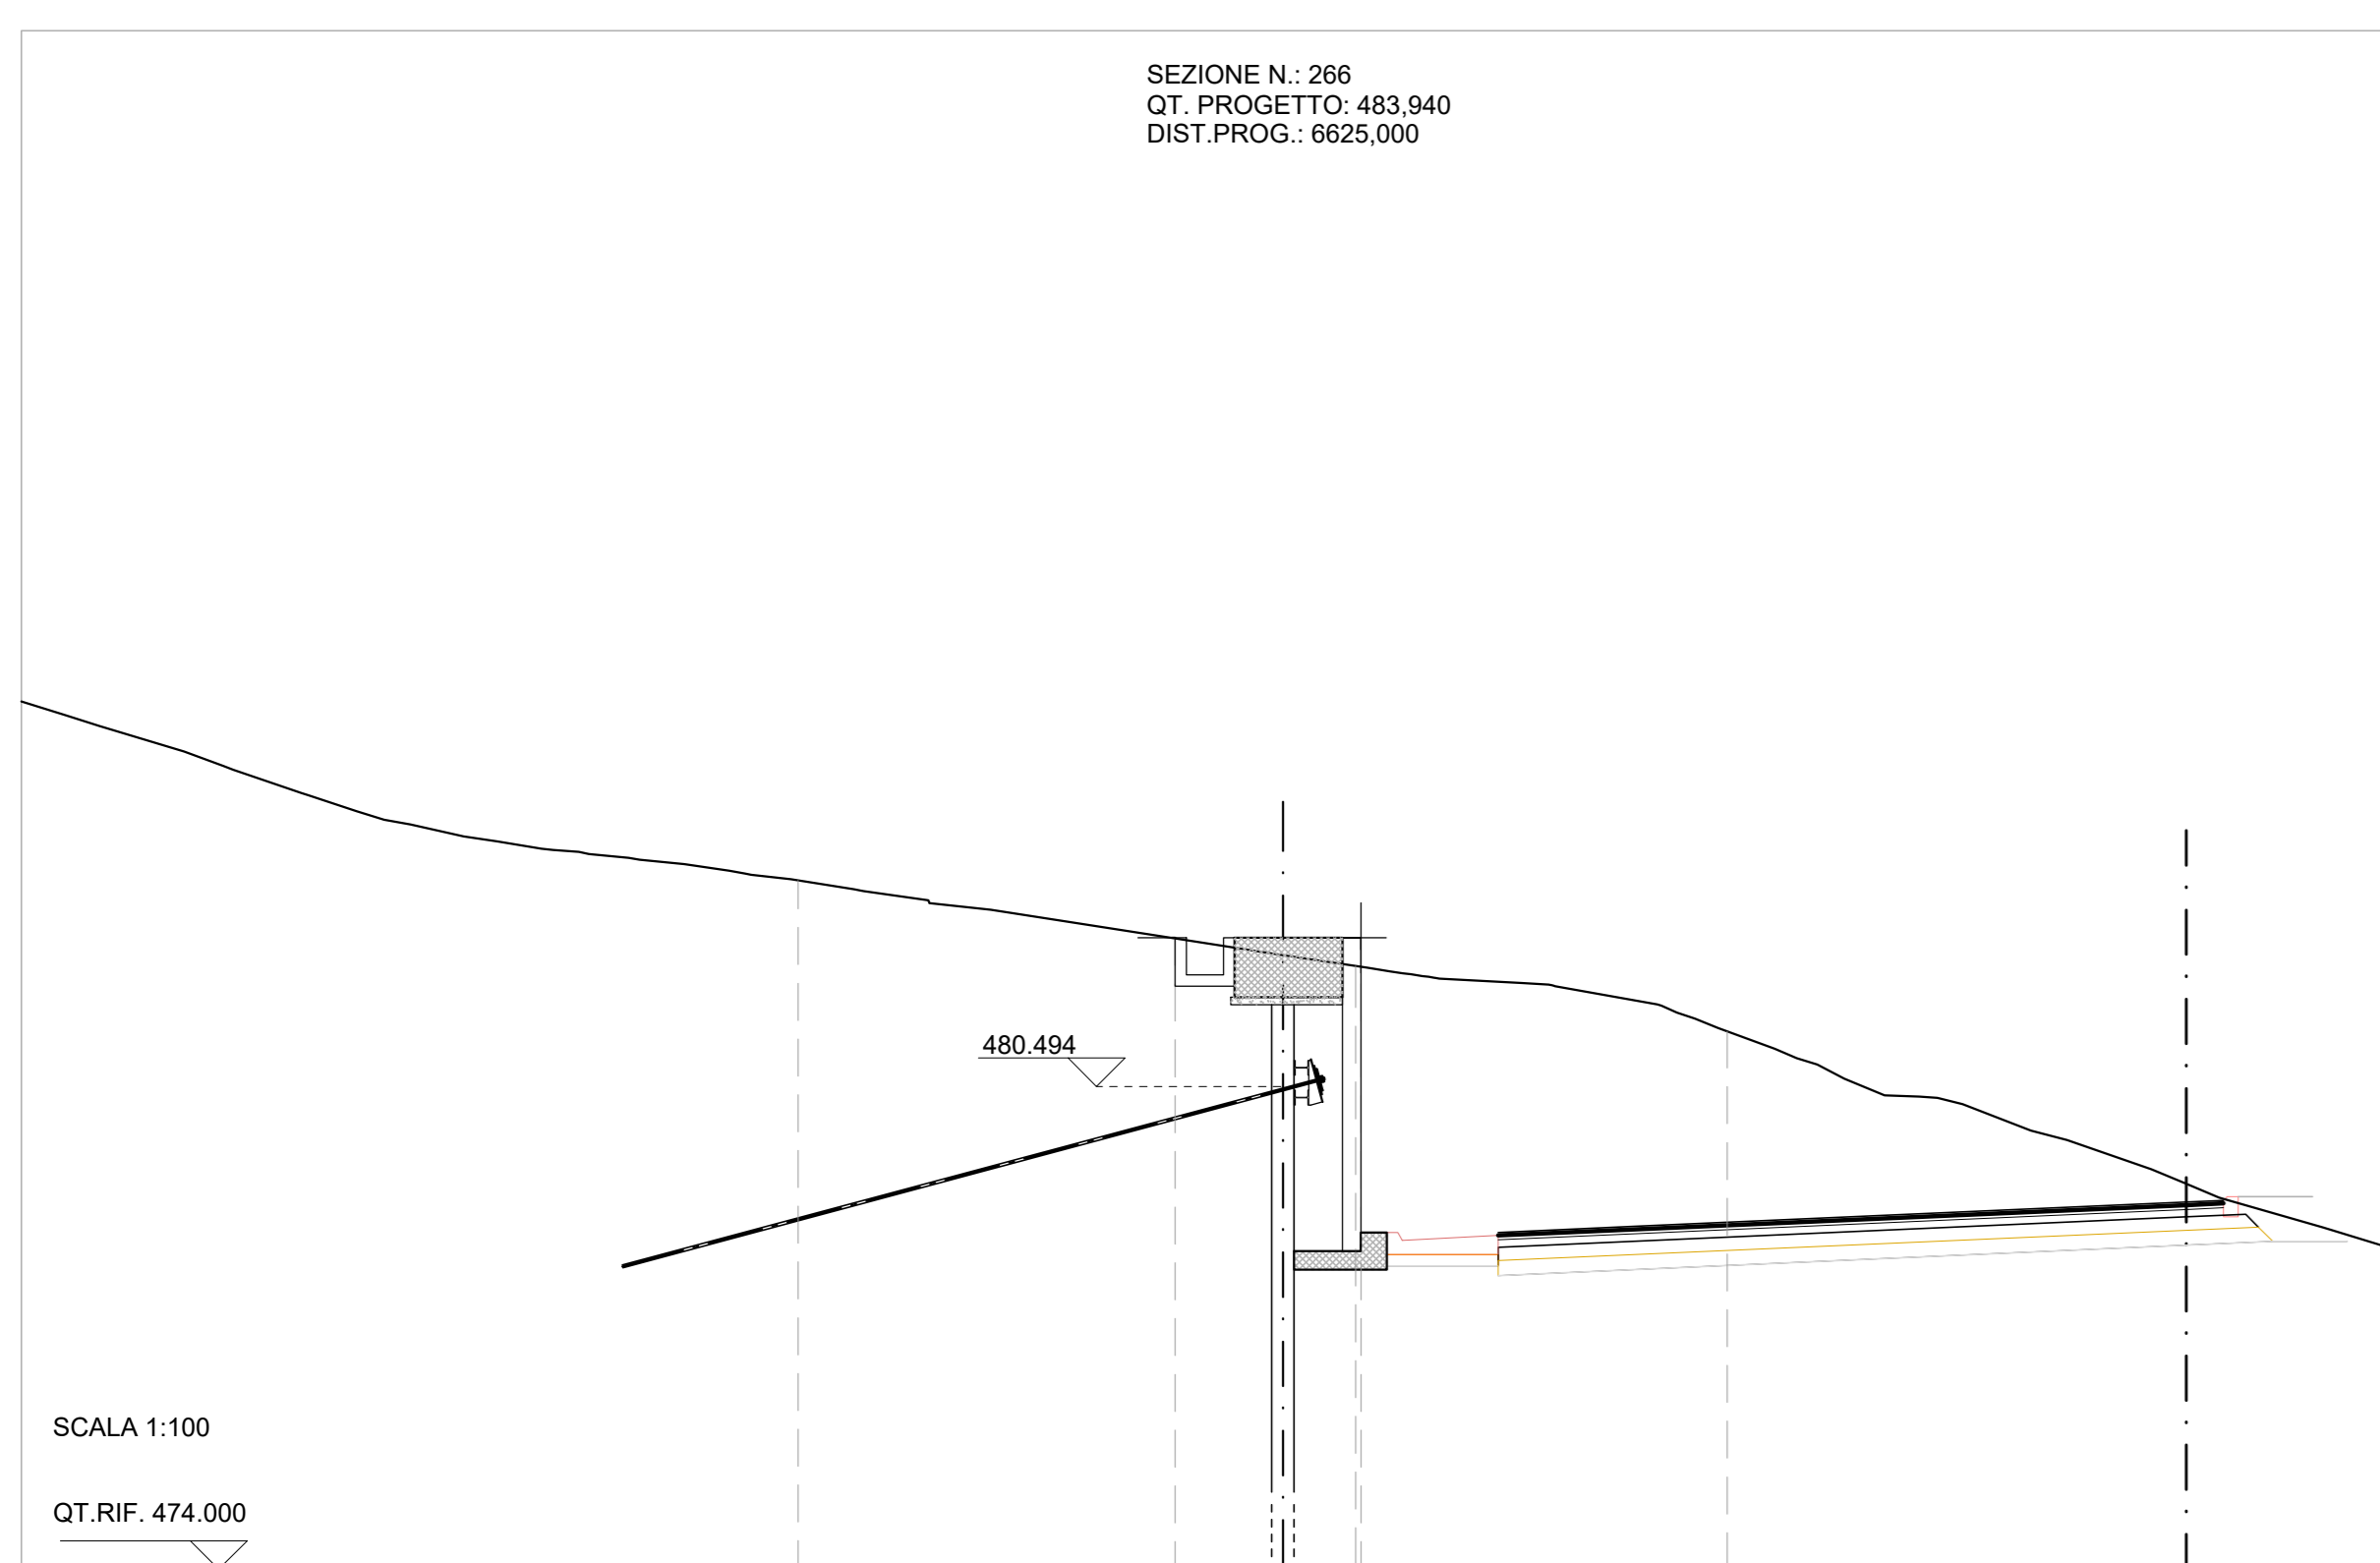

SCALA 1:100
QT. RIF. 474.000

QUOTE TERRENO	480.268		482.116	481.234
DIST. PARZIALI TERRENO		7.50		5.00
QT. CORDOLO PARATIA	482.494	482.494	482.494	482.494
DIST. PARZIALI		1.65	0.940	

SEZIONE N. 267
QT. PROGETTO: 482.964
DIST. PROG. - 6650,000

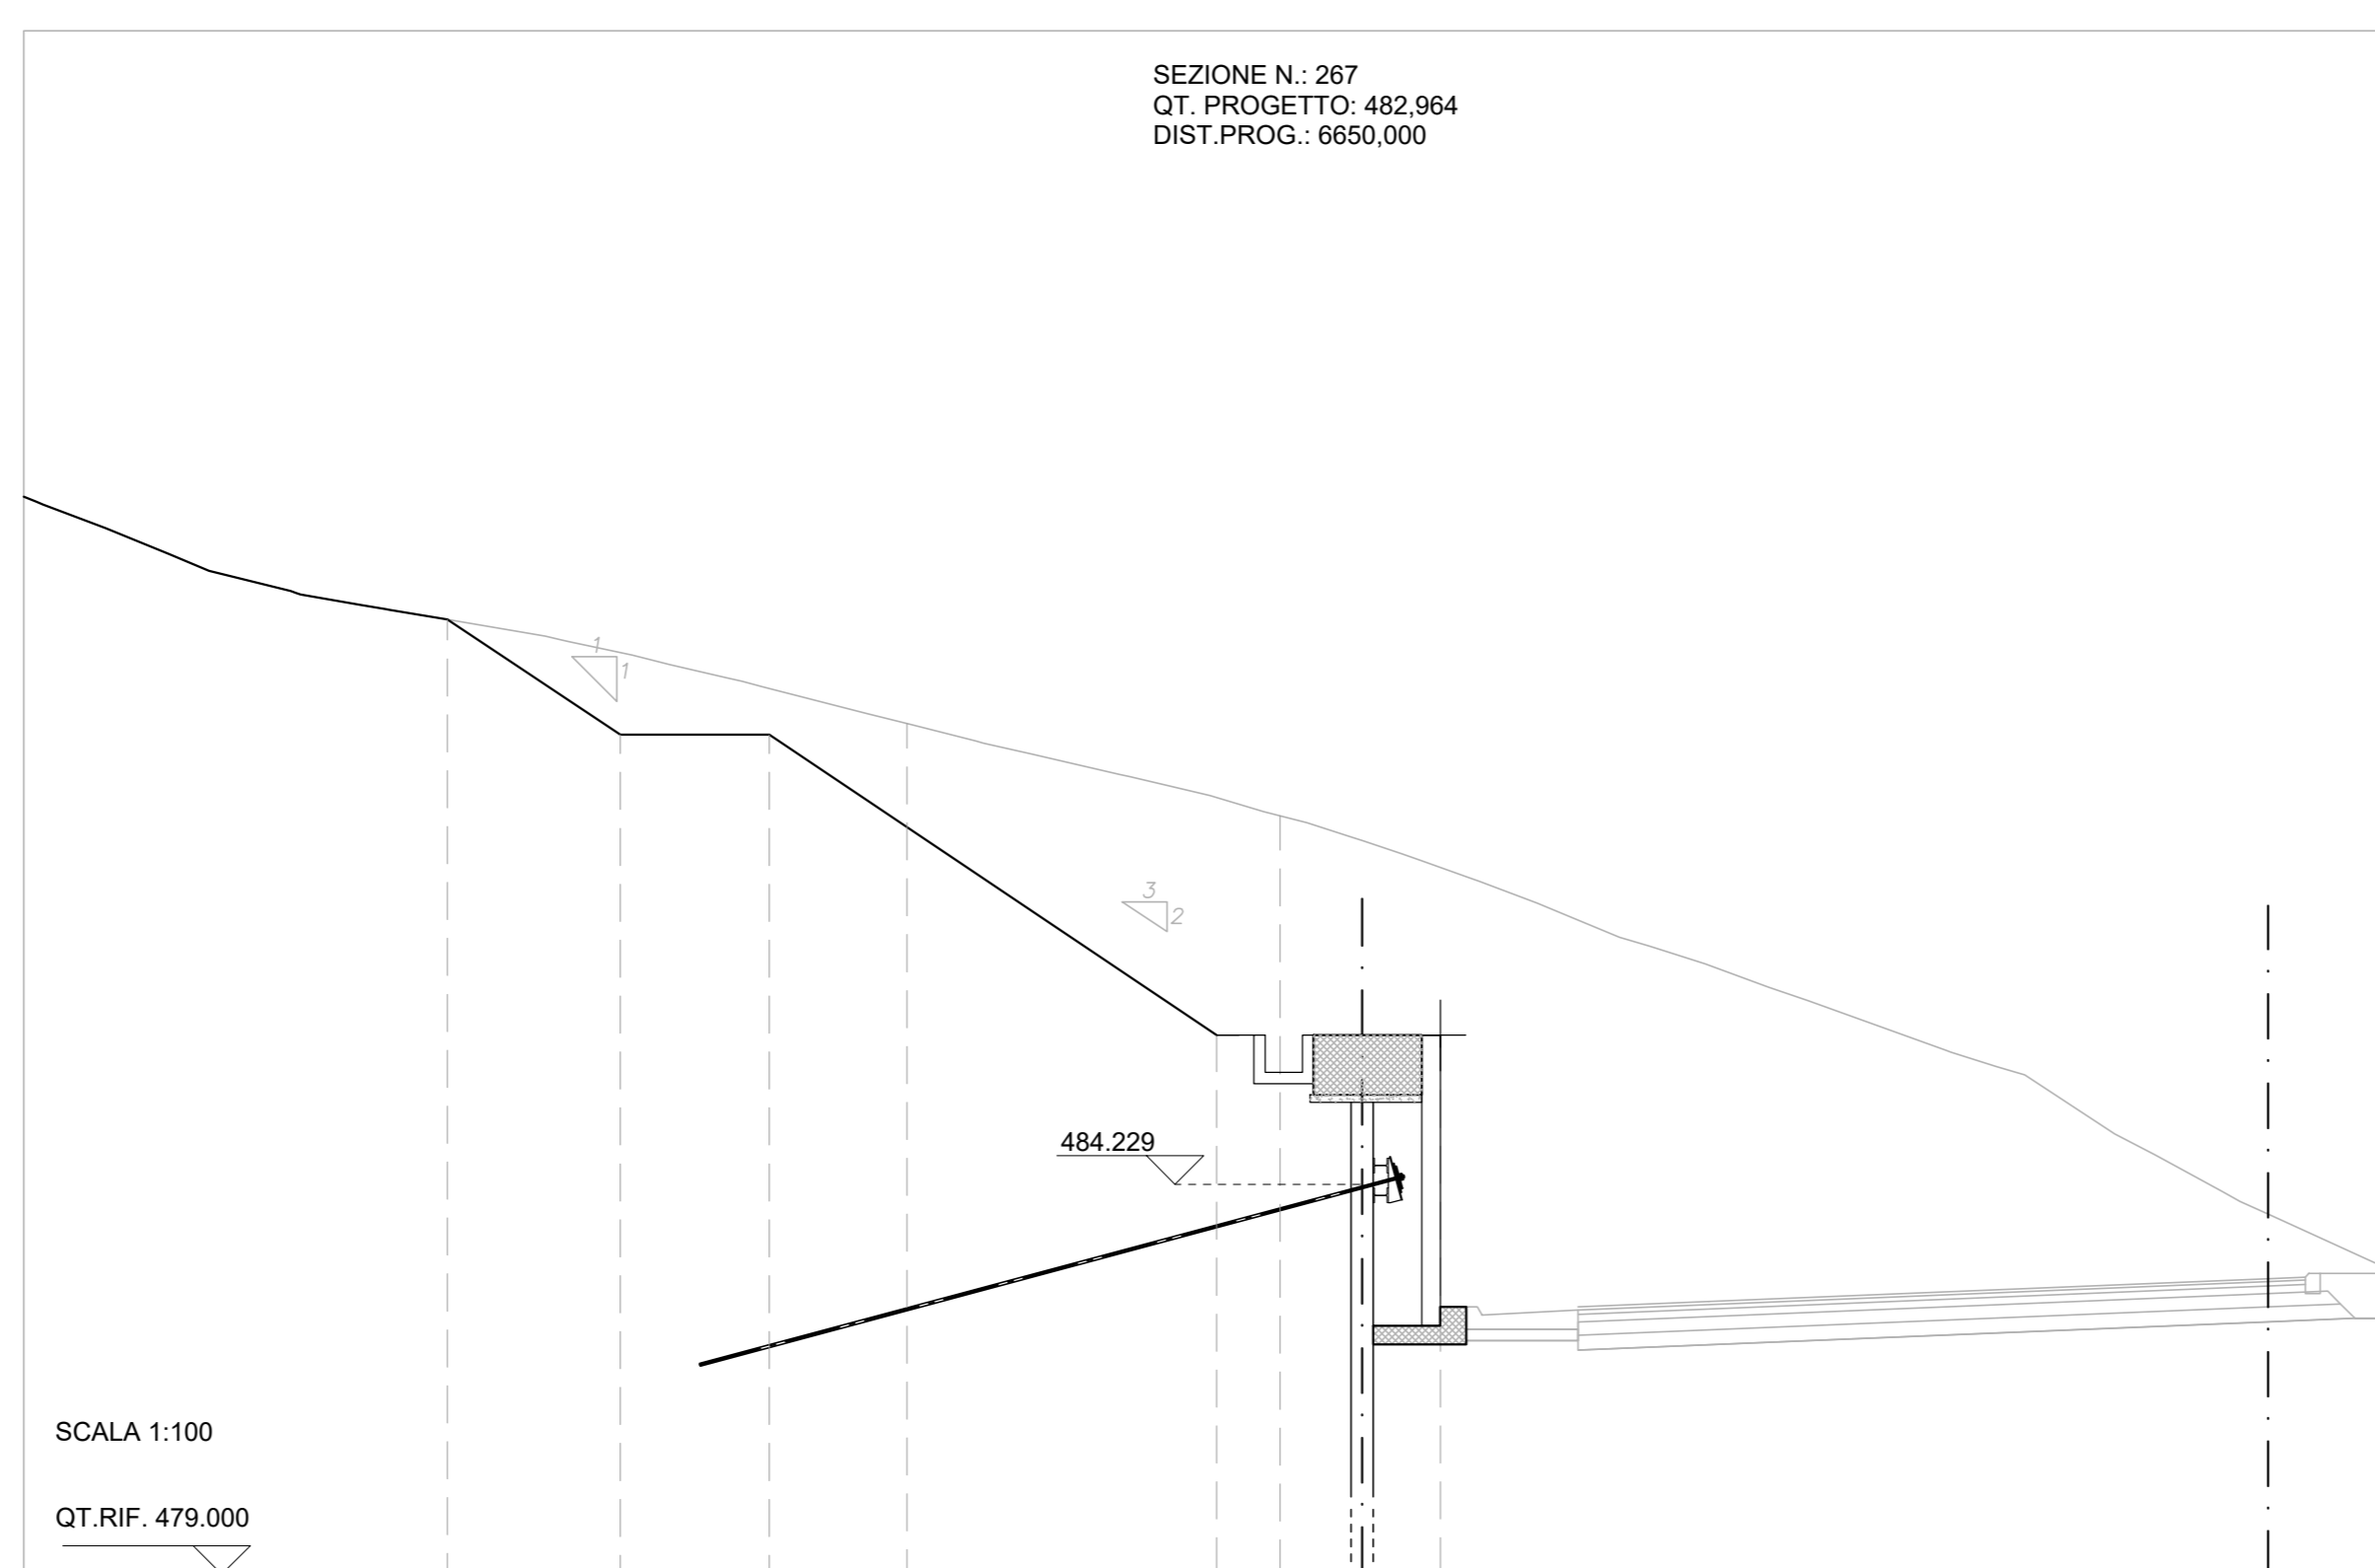

SCALA 1:100
QT. RIF. 479.000

QUOTE TERRENO	480.407		488.173	484.229
DIST. PARZIALI TERRENO		5.00		
QT. CORDOLO PARATIA	481.006	480.260	480.260	486.229
DIST. PARZIALI		2.32	2.00	6.00
				2.20
				0.940

Sanas
GRUPPO FS ITALIANE
Direzione Progettazione e Realizzazione Lavori

E78 GROSSETO - FANO
Tratto Nodo di Arezzo - Selci - Lama (E45)
Adeguamento a quattro corsie del tratto
San Zeno - Arezzo - Palazzo del Pero, 1° lotto

PROGETTO DEFINITIVO | FI 508

ANAS - DIREZIONE PROGETTAZIONE E REALIZZAZIONE LAVORI

IL GEOLOGO Dott. Geol. Roberto Salucci Ordine dei geologi della Regione Lazio n. 633	1 PROGETTISTI SPECIALISTICI Ing. Ambrogio Spignorelli Ordine Ingegneri Provincia di Roma n. A35111	PROGETTAZIONE ATI: (Mandatario) GPI INGEGNERIA GESTIONE PROGETTI INGEGNERIA s.r.l. (Mandatario)
COORDINATORE PER LA SICUREZZA IN FASE DI PROGETTAZIONE Arch. Santo Salvatore Vermiglio Ordine Architetti Provincia di Reggio Calabria n. 1270	Ing. Moreno Parfili Ordine Ingegneri Provincia di Perugia n. 03669 (Abbandante)	cooprogetti
VISTO: IL RESP. DEL PROCEDIMENTO Ing. Francesco Piani	Ing. Matteo Borrioglio Ordine Ingegneri Provincia di Frosinone n. 0242 (Mandatario)	engeko S.p.A. - Direzione Progettazione e Realizzazione Lavori
VISTO: IL RESP. DEL PROGETTO Arch. Piani, Marco Calzavara	Ing. Giuseppe Pesto Ordine Ingegneri Provincia di Roma n. 20629	IL PROGETTISTA RESPONSABILE DELL'INTEGRAZIONE E DELLA SCELTA DELLE SPECIALISTICHE (DPR 207/2010 ART. 15 COMMA 2) Dott. Ing. GIORGIO GUIDUCCI Provincia di Grosseto n. 04539

OPERE D'ARTE MINORI - OPERE DI SOSTEGNO

OS29 DIR. GROSSETO
SEZIONI 2/2

CODICE PROGETTO	NOME FILE	REVISIONE	SCALA
PROGETTO D P F I 5 0 8 D 2 3	P010529STRS202_B	B	1:100
ELAB. D P I O S 2 9 S I R S I O 2			

REV.	DESCRIZIONE	DATA	REDATTO	VERIFICATO	APPROVATO
B	Revisione a seguito istruttoria n°U. 0018028-09-01-2024	Gennaio '24	Risso	Borbugo	Guiducci
A	Emissione	Agosto '23	Risso	Borbugo	Guiducci