


SEZIONI DI DETTAGLIO  
SCALA 1:100

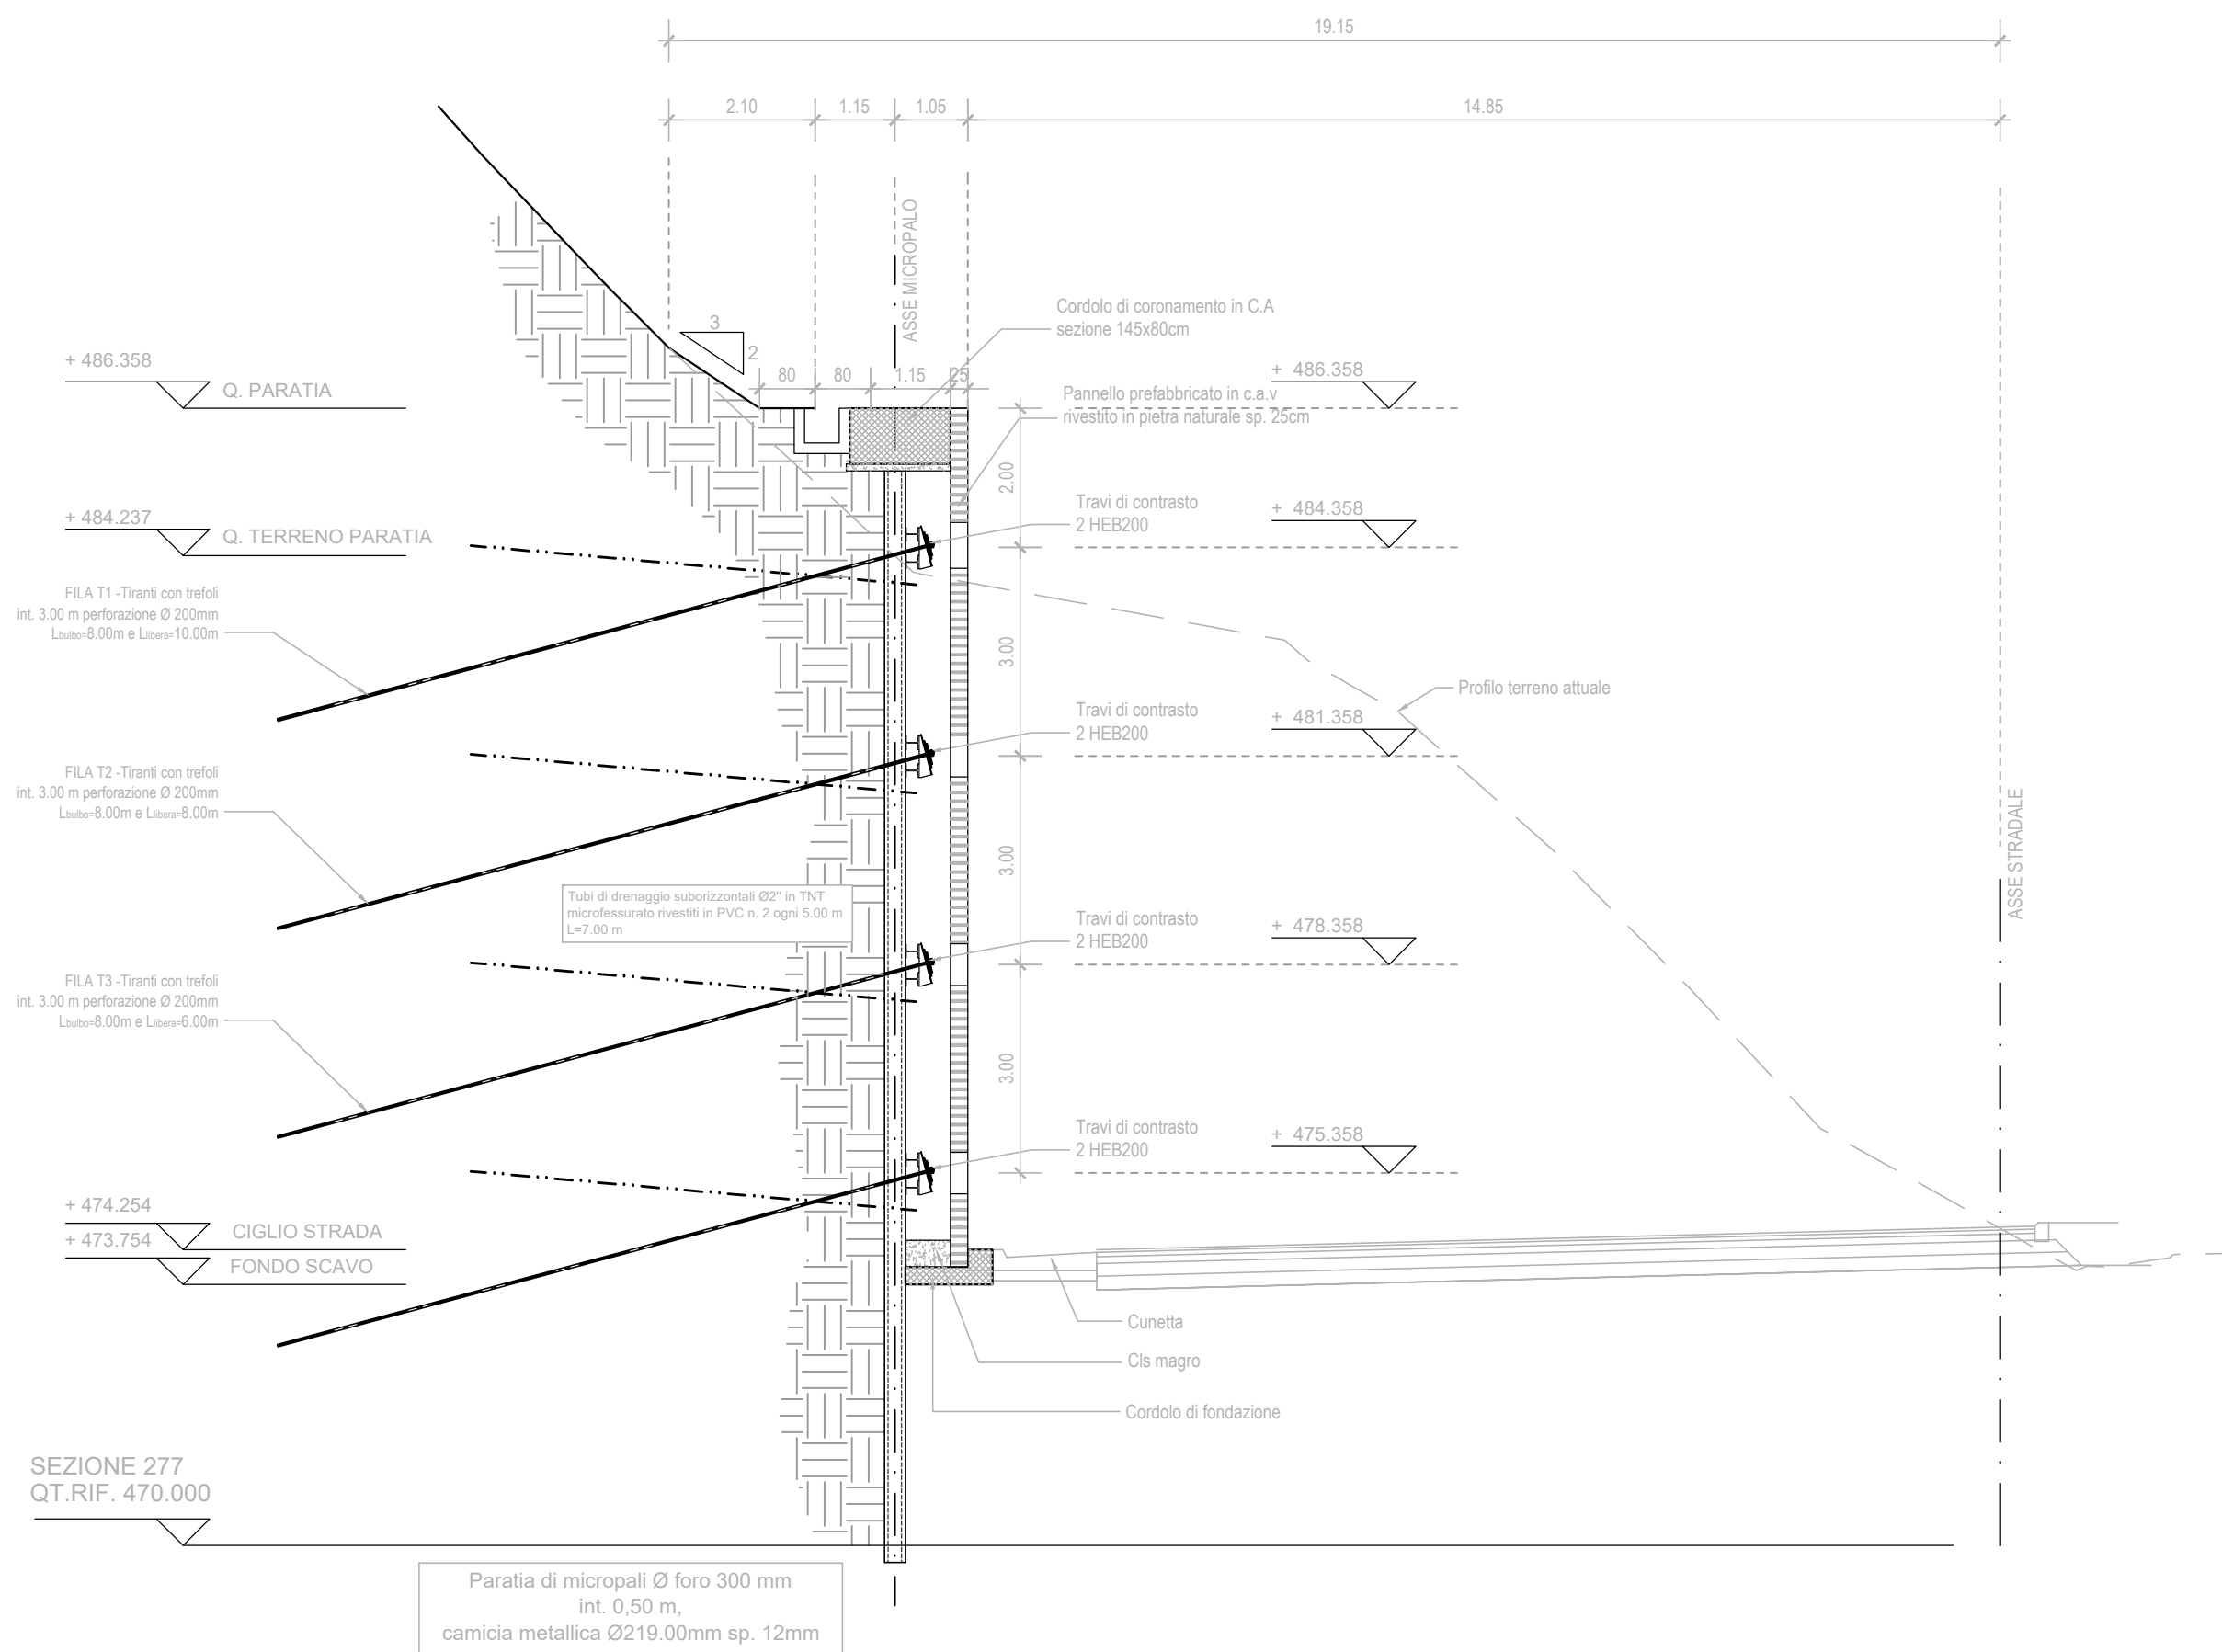

MATERIALI

OPERE MINORI E OPERE PROVVISORIALI	
- Acciaio per armature ordinarie:	B450C
Conglomerato cementizio per sottofondazioni:	
- Classe di resistenza	a 150 daN/mc
- Classe di consistenza	-
CORDOLI	
Conglomerato cementizio strutturale:	
- Classe di resistenza	C32/40
- Diam. massimo inerte	25 mm
- Classe di consistenza	S4
- Classe di esposizione	XC2 - XA2
PALI E MICROPALI	
- Acciaio da carpenteria per camicie pali:	S355
- Valvole lungo il palo oltre i primi 50 cm	
Conglomerato cementizio per pali di fondazione:	
- Classe di resistenza	C32/40
- Diam. massimo inerte	16 mm
- Classe di consistenza	S5
- Classe di esposizione	XC2 - XA2
TIRANTI	
- Acciaio per trefoli:	
- Tensione P(0,1)k N/mm <sup>2</sup>	1674
- Tensione ultima N/mm <sup>2</sup>	1860
- Tipo attivi	



Direzione Progettazione e Realizzazione Lavori

**E78 GROSSETO - FANO**  
**Tratto Nodo di Arezzo – Selci – Lama (E45)**  
**Adeguamento a quattro corsie del tratto**  
**San Zeno – Arezzo – Palazzo del Pero, 1° lotto**

PROGETTO DEFINITIVO	FI 508
ANAS - DIREZIONE PROGETTAZIONE E REALIZZAZIONE LAVORI	
IL GEOLOGO Dott. Geol. Roberto Salucci Ordine dei geologi della Regione Lazio n. 633	I PROGETTISTI SPECIALISTICI Ing. Ambrogio Signarelli Ordine Ingegneri Provincia di Roma n. A351111
COORDINATORE PER LA SICUREZZA IN FASE DI PROGETTAZIONE Arch. Santo Salvatore Vermiglio Ordine Architetti Provincia di Reggio Calabria n. 1270	PROGETTAZIONE ATI: (Mandatario) <b>GP INGENNERIA</b> GESTIONE PROGETTI INGENNERIA srl (Mandante) Ing. Moreno Panfilii Ordine Ingegneri Provincia di Perugia n. 22657 (Mandante) Ing. Matteo Bordugo Ordine Ingegneri Provincia di Pordenone n. 7904 (Mandante) Ing. Giuseppe Festa Ordine Ingegneri Provincia di Roma n. 20629
VISTO: IL RESP. DEL PROCEDIMENTO Ing. Francesco Pisani	IL PROGETTISTA RESPONSABILE DELL'INTEGRAZIONE DELLE PRESTAZIONI SPECIALISTICHE. (DPR207/10 ART 15 COMMA 13) Dott. Ing. GIORGIO GUIDUCCI ROMA n. 14035

OPERE D'ARTE MINORI – OPERE DI SOSTEGNO

OS30 DIR. GROSSETO  
DETTAGLI

CODICE PROGETTO	NOME FILE	REVISIONE	SCALA
PROGETTO LM/PROC ANNO	P01OS30STRDC01_B		
<b>DPFI508</b> <b>D</b> <b>23</b>	CODICE ELAB. P01OS30STRDC01	<b>B</b>	1:100
D			
C			
B	Revisione a seguito istruttoria n.U. 0016028.09-01-2024	Gennaio '24	Risso
A	Emissione	Agosto '23	Risso
REV.	DESCRIZIONE	DATA	REDATTO VERIFICATO APPROVATO
			Bordugo Guiducci
			Bordugo Guiducci