


SCALA 1:200

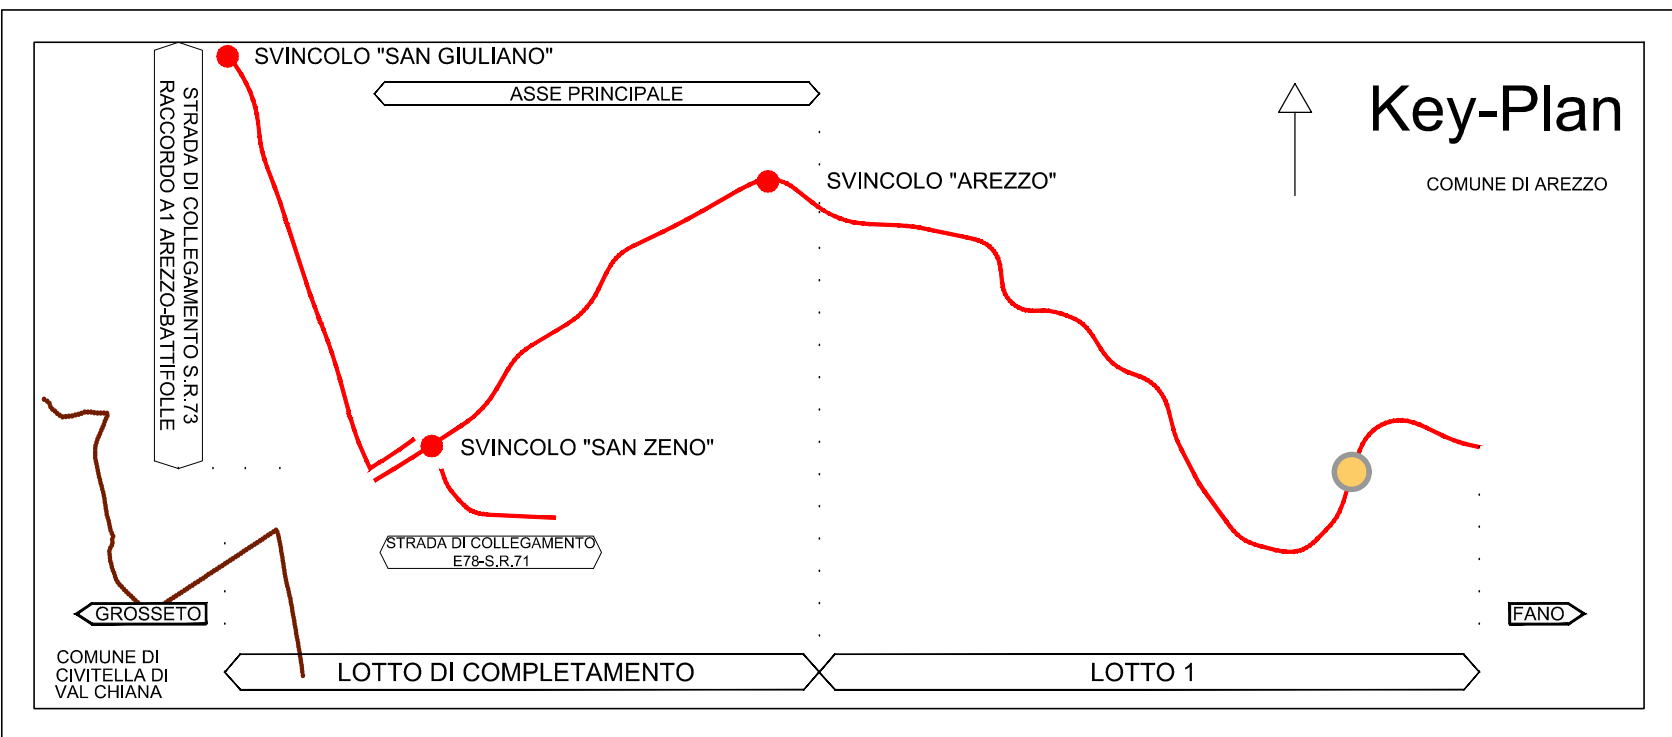

CORDOLO DI CORONAMENTO

TERRENO ASSE PARATIA

ASSE STRADA

ASSE MICROPALO

ASSE TRAVE DI RIPARTIZIONE

TESTA TIRANTI

TERRENO

CALCESTRUZZO

ORDINE TIRANTI

342.55

Microplot Ø 300 Intense = 0.50 m
Carmica metallica Ø 219.00 mm s=12mm
Numero 600
Lunghezza 6-18 m

ASSE STRADA
FONDO SCAVO

CORDOLO DI CORONAMENTO

QT.RIF. 464.000

SEZIONI PROGRESSIVE DI PROGETTO	25.00									
DISTANZE PARZIALI	25.00									
SEZIONI PROGRESSIVE DI TRACCIATO	273	274	275	276	277	278	279			
PROGRESSIVE	476.534	476.532	476.557	476.556	476.579	476.578	476.595			
QUOTA STRADA ASSE TRACCIATO	477.534	477.532	477.557	477.556	477.579	477.578	477.595			
QUOTE CORDOLO PARATA	487.339	487.338	487.363	487.362	487.385	487.384	487.401			

