



SEZIONE N. 276  
QT. PROGETTO: 475.358  
DIST. PRG.: 6875.000

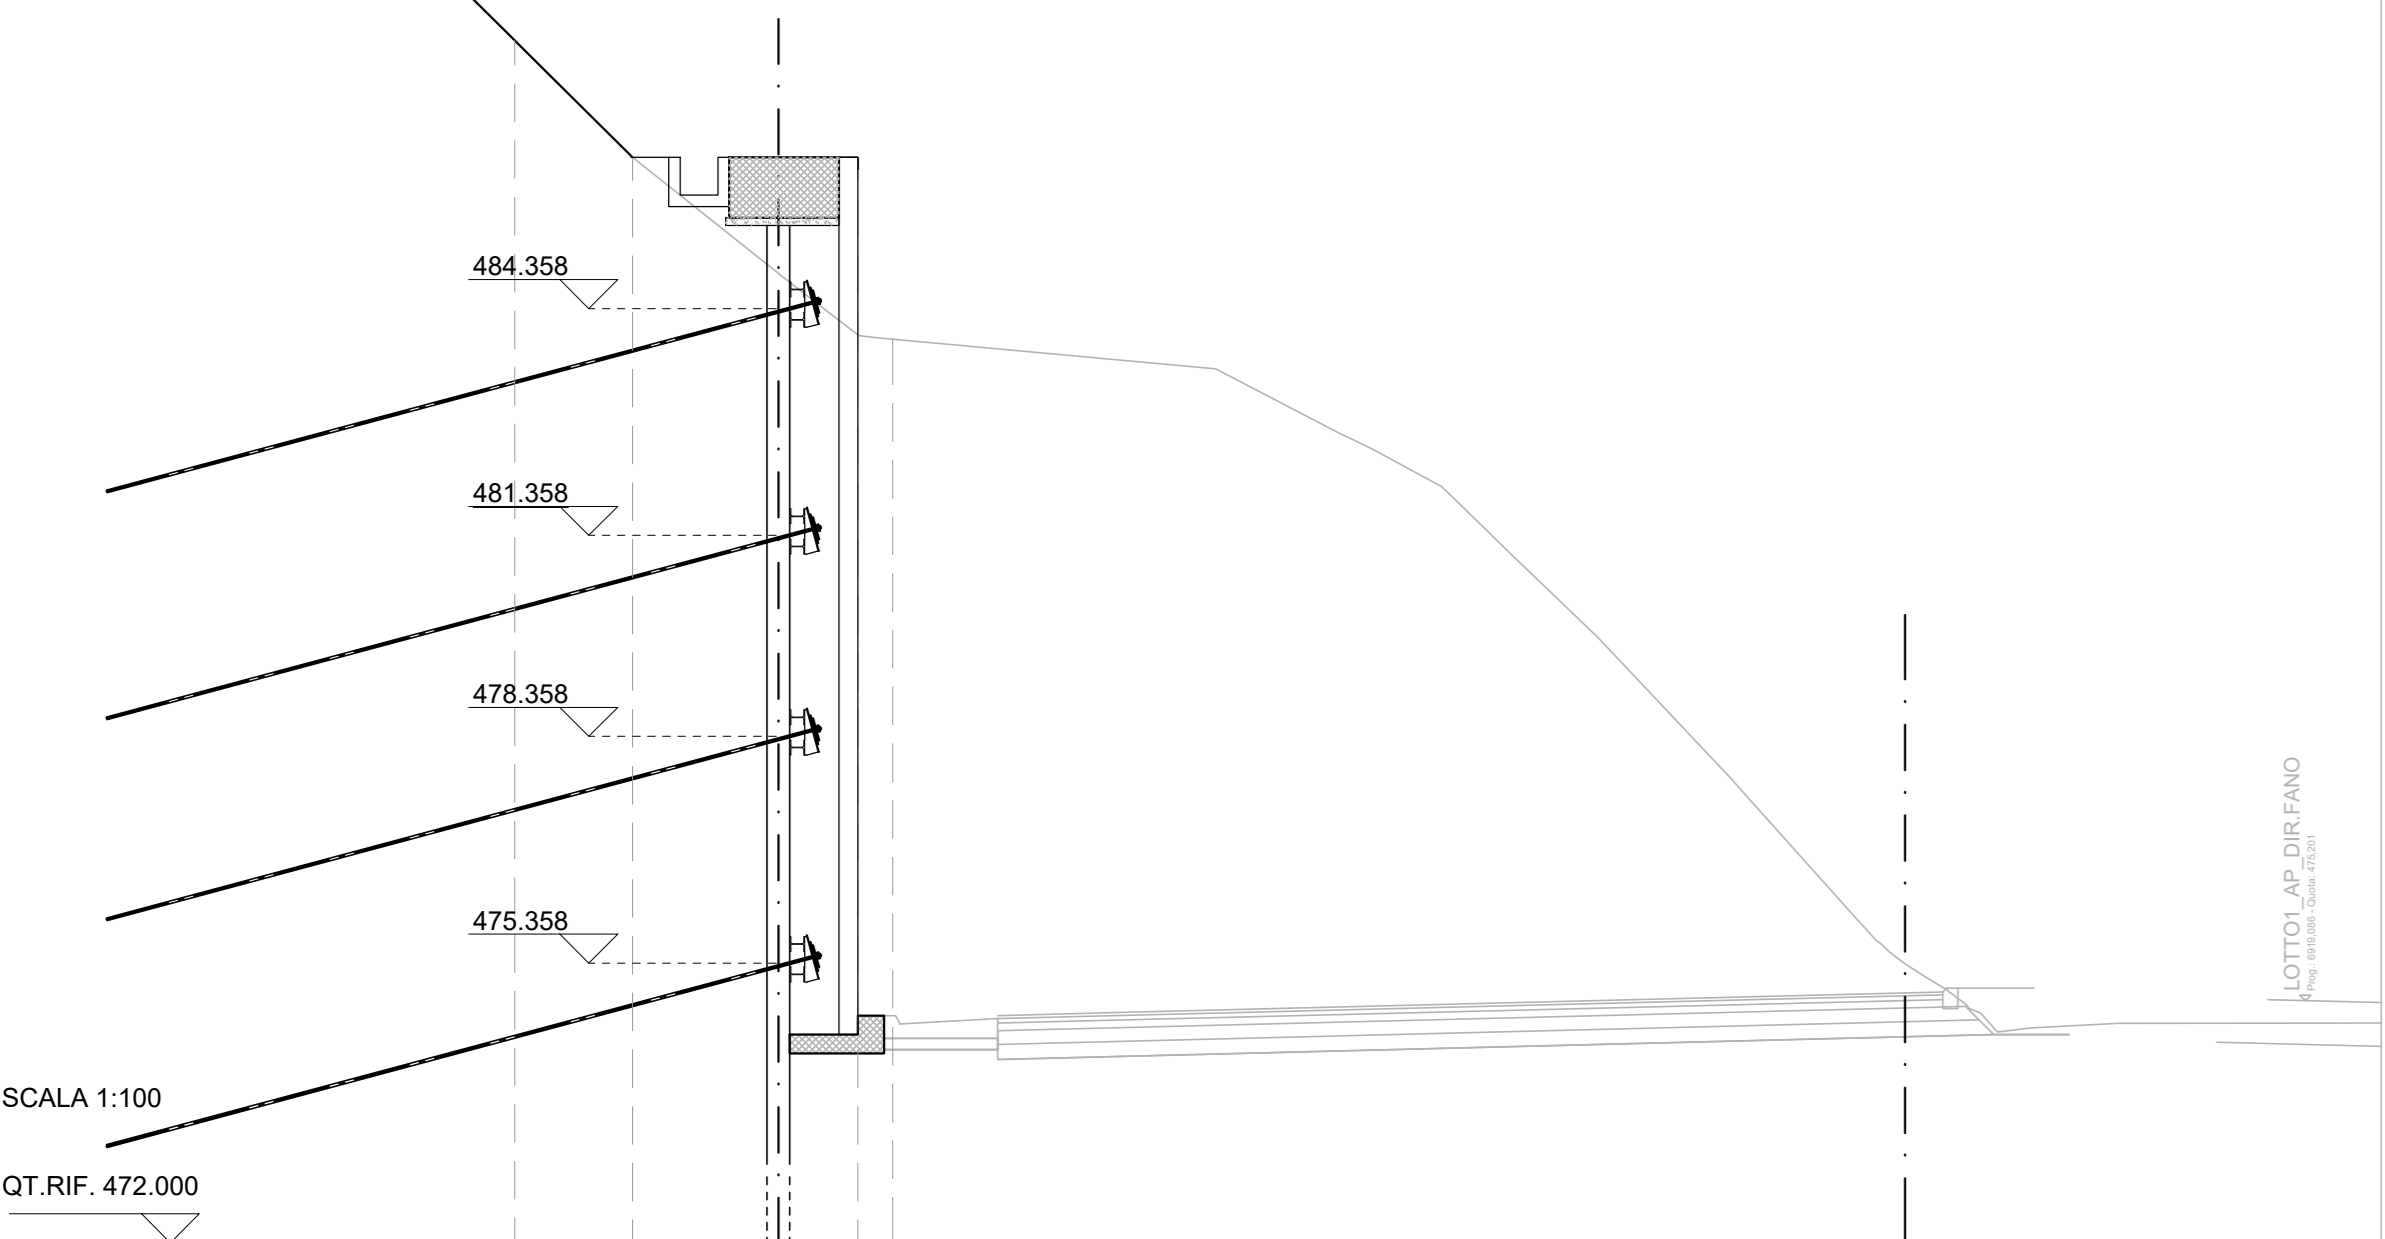


QUOTE TERRENO	487.804	483.951
DIST. PARZIALI TERRENO	5.00	
QT. CORDOLO PARATIA	488.358 0.849	488.358 0.849
DIST. PARZIALI	2.13	0.849

SEZIONE N. 277  
QT. PROGETTO: 474.579  
DIST. PRG.: 6900.000

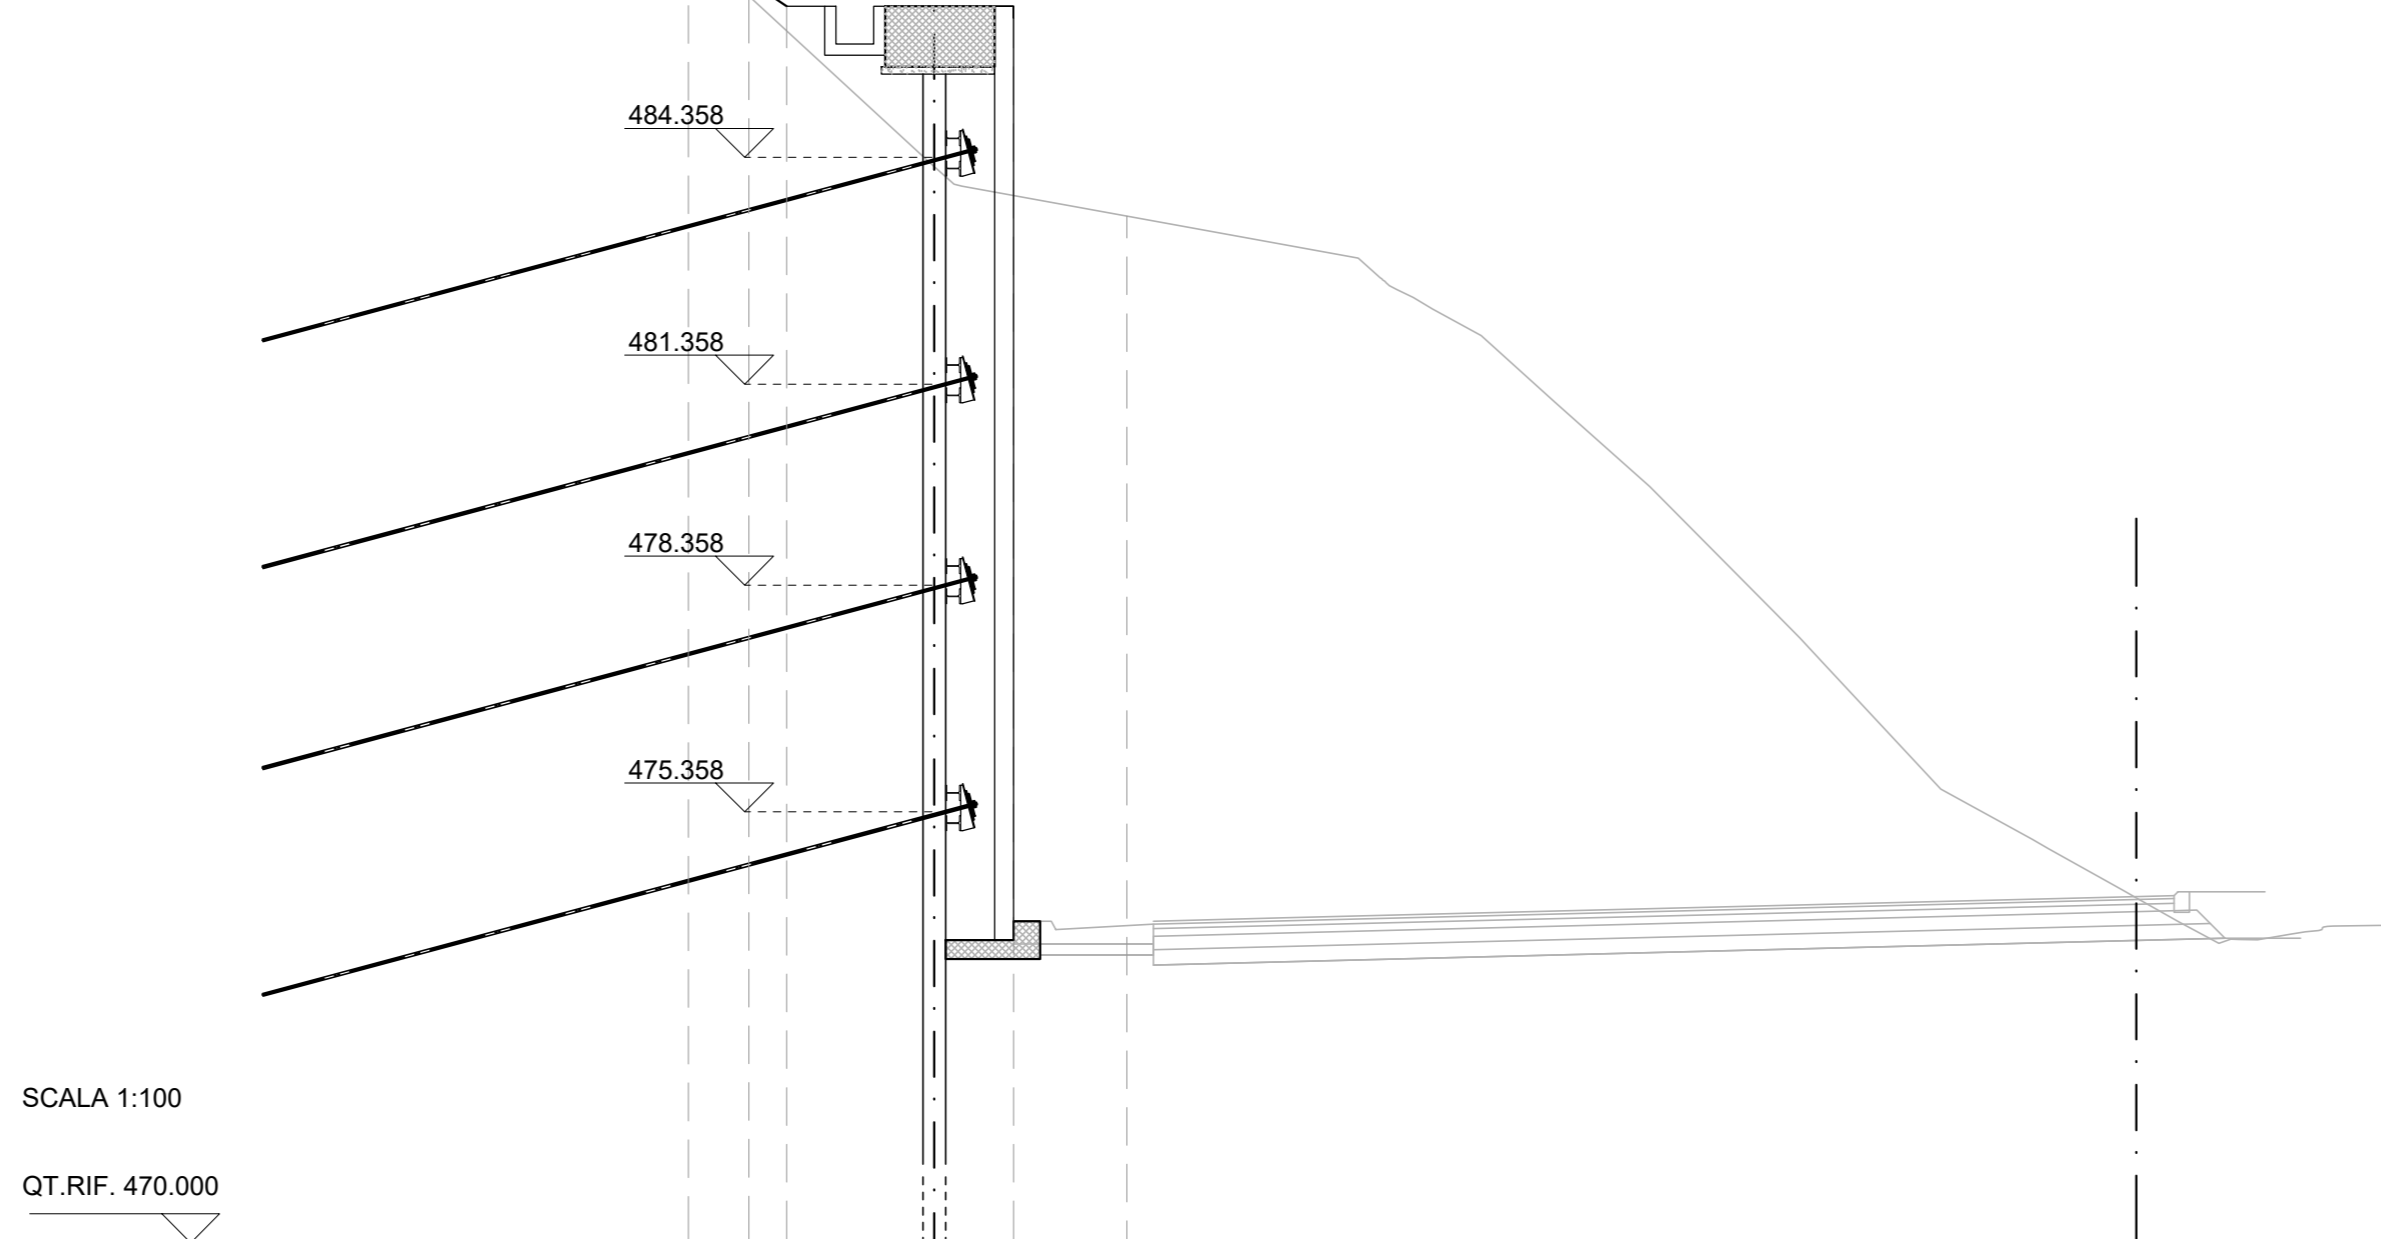


QUOTE TERRENO	486.487	483.95
DIST. PARZIALI TERRENO	5.00	
QT. CORDOLO PARATIA	487.226 1.30	488.358 2.20
DIST. PARZIALI	1.30	0.849

SEZIONE N. 278  
QT. PROGETTO: 473.878  
DIST. PRG.: 6925.000

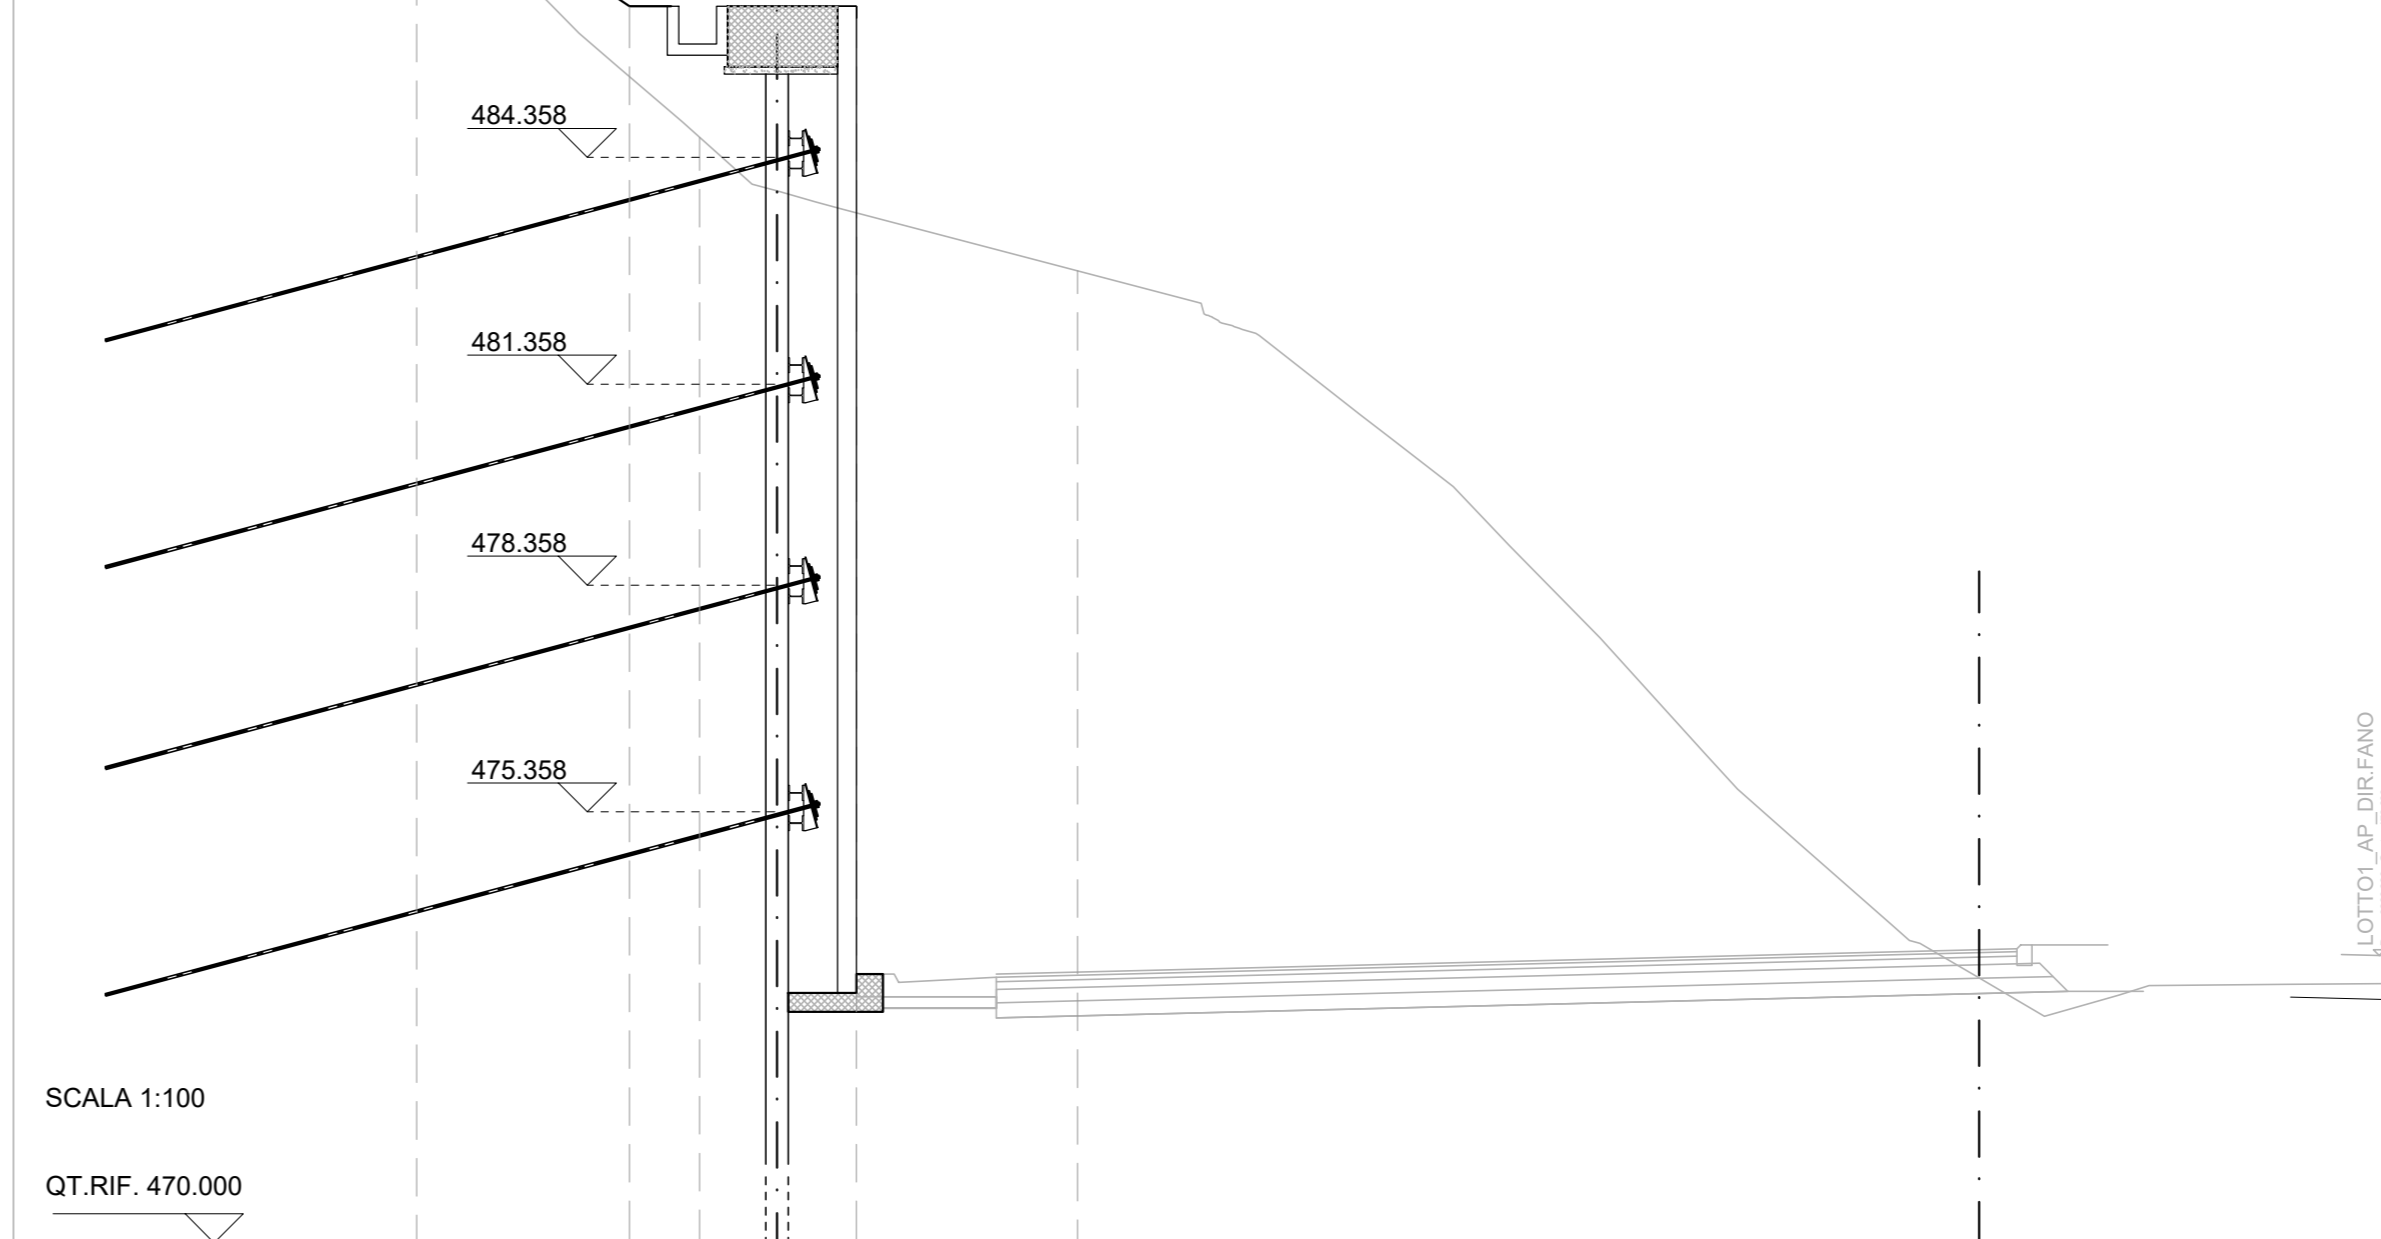


QUOTE TERRENO	484.622	482.857
DIST. PARZIALI TERRENO	5.00	
QT. CORDOLO PARATIA	488.225 2.20	488.358 0.849
DIST. PARZIALI	2.20	0.849

SEZIONE N. 279  
QT. PROGETTO: 473.191  
DIST. PRG.: 6950.000

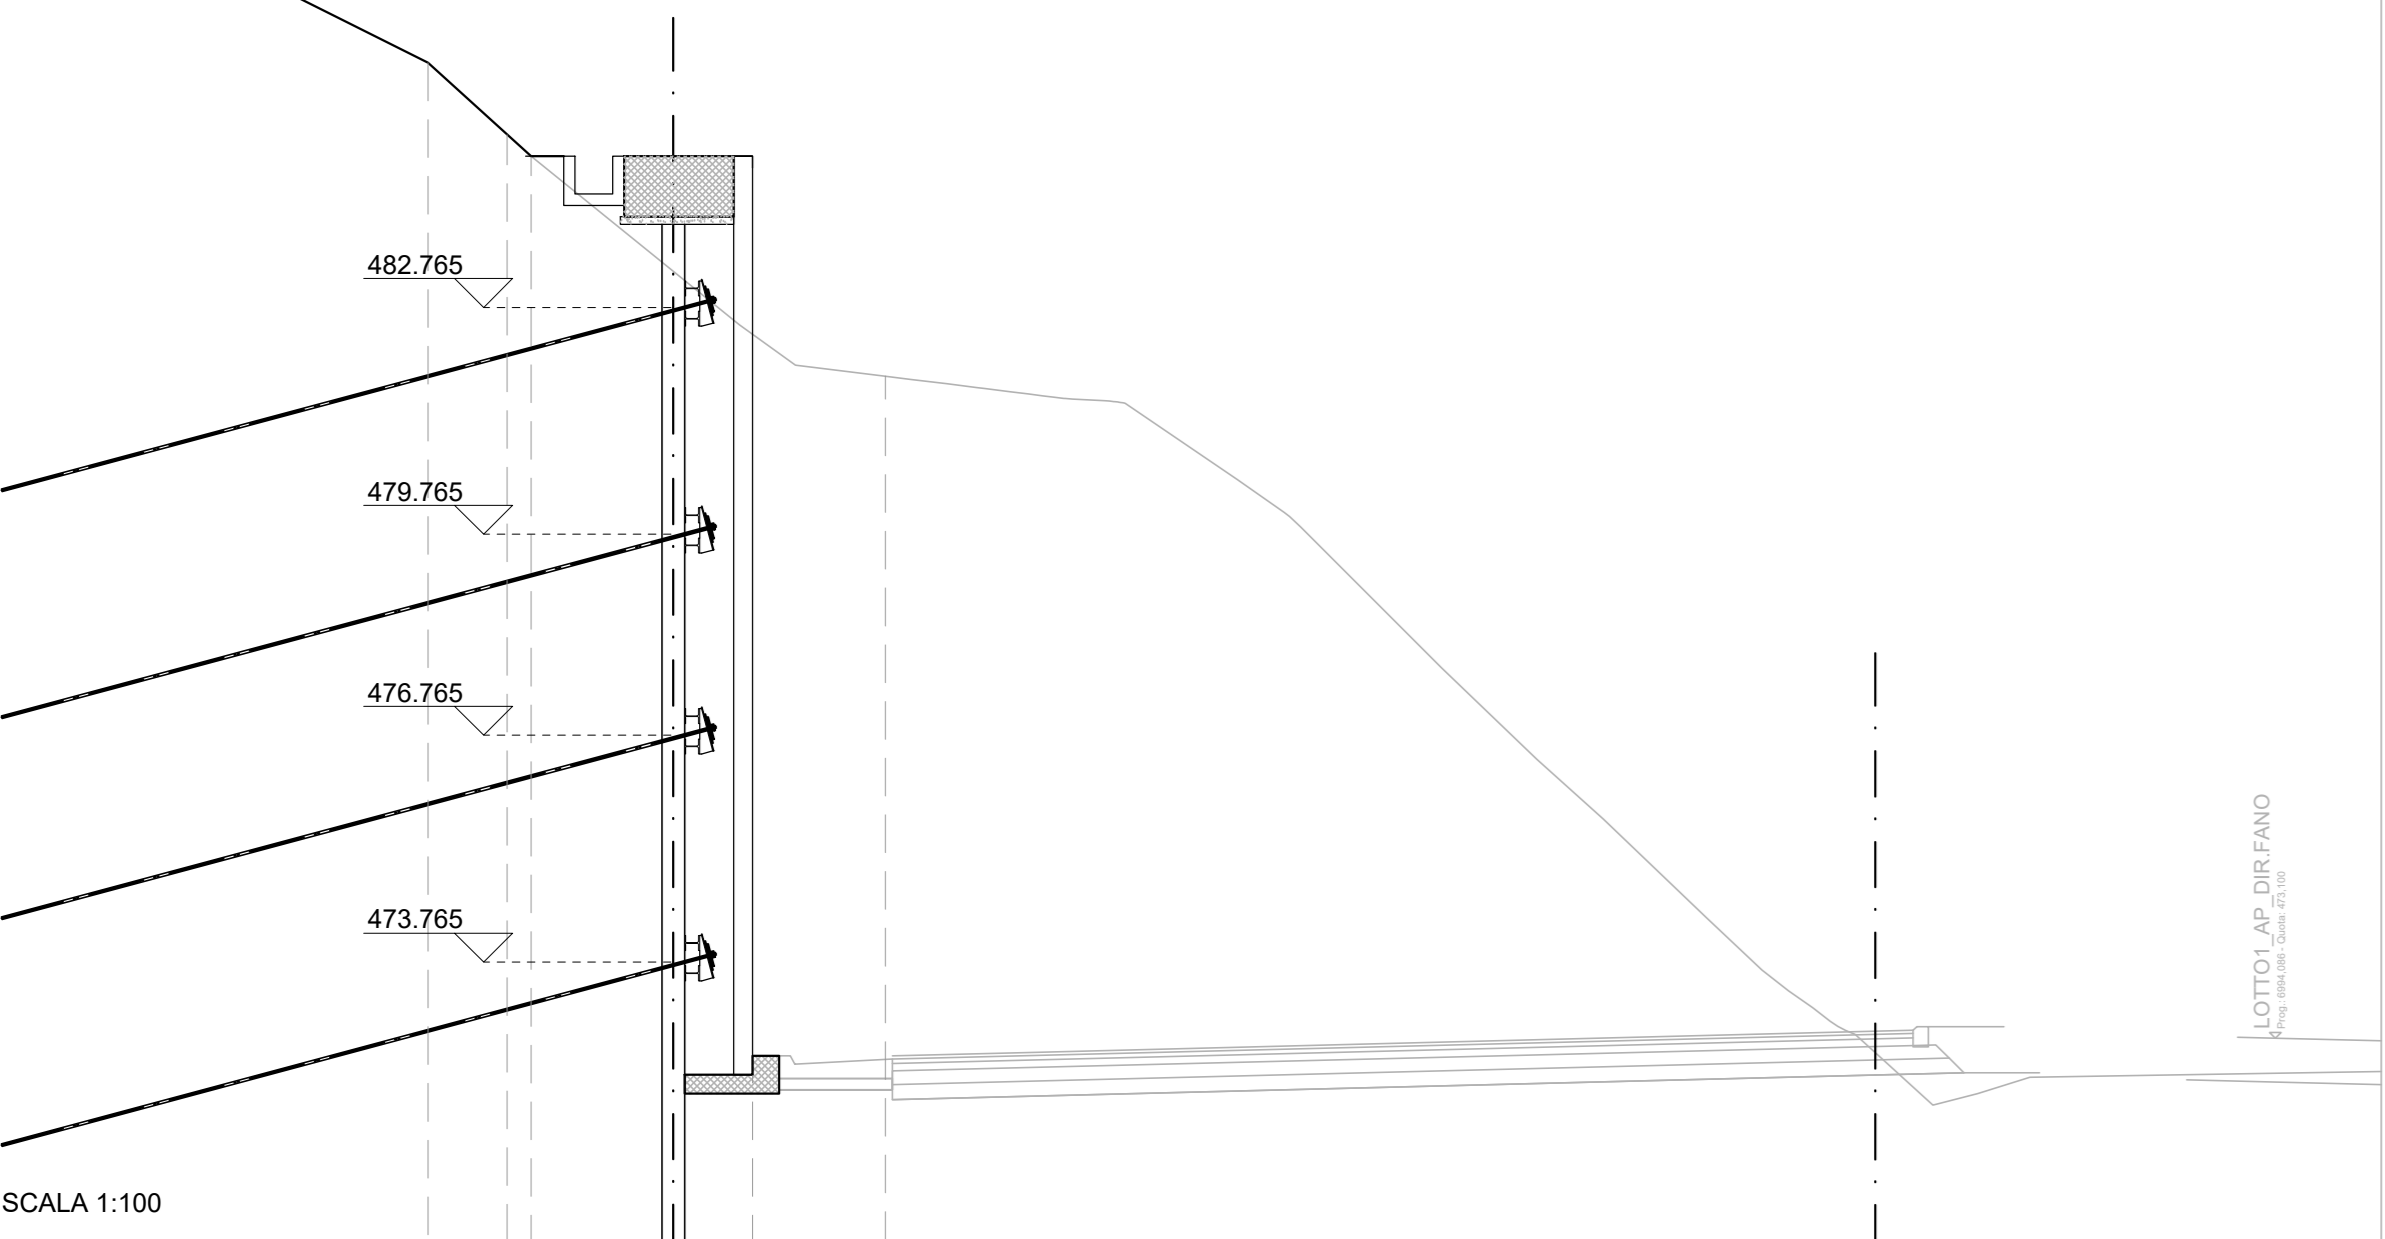


QUOTE TERRENO	482.857	481.856
DIST. PARZIALI TERRENO	5.00	
QT. CORDOLO PARATIA	486.000 0.849	484.765 0.849
DIST. PARZIALI	2.08	0.849

SEZIONE N. 280  
QT. PROGETTO: 472.503  
DIST. PRG.: 6975.000

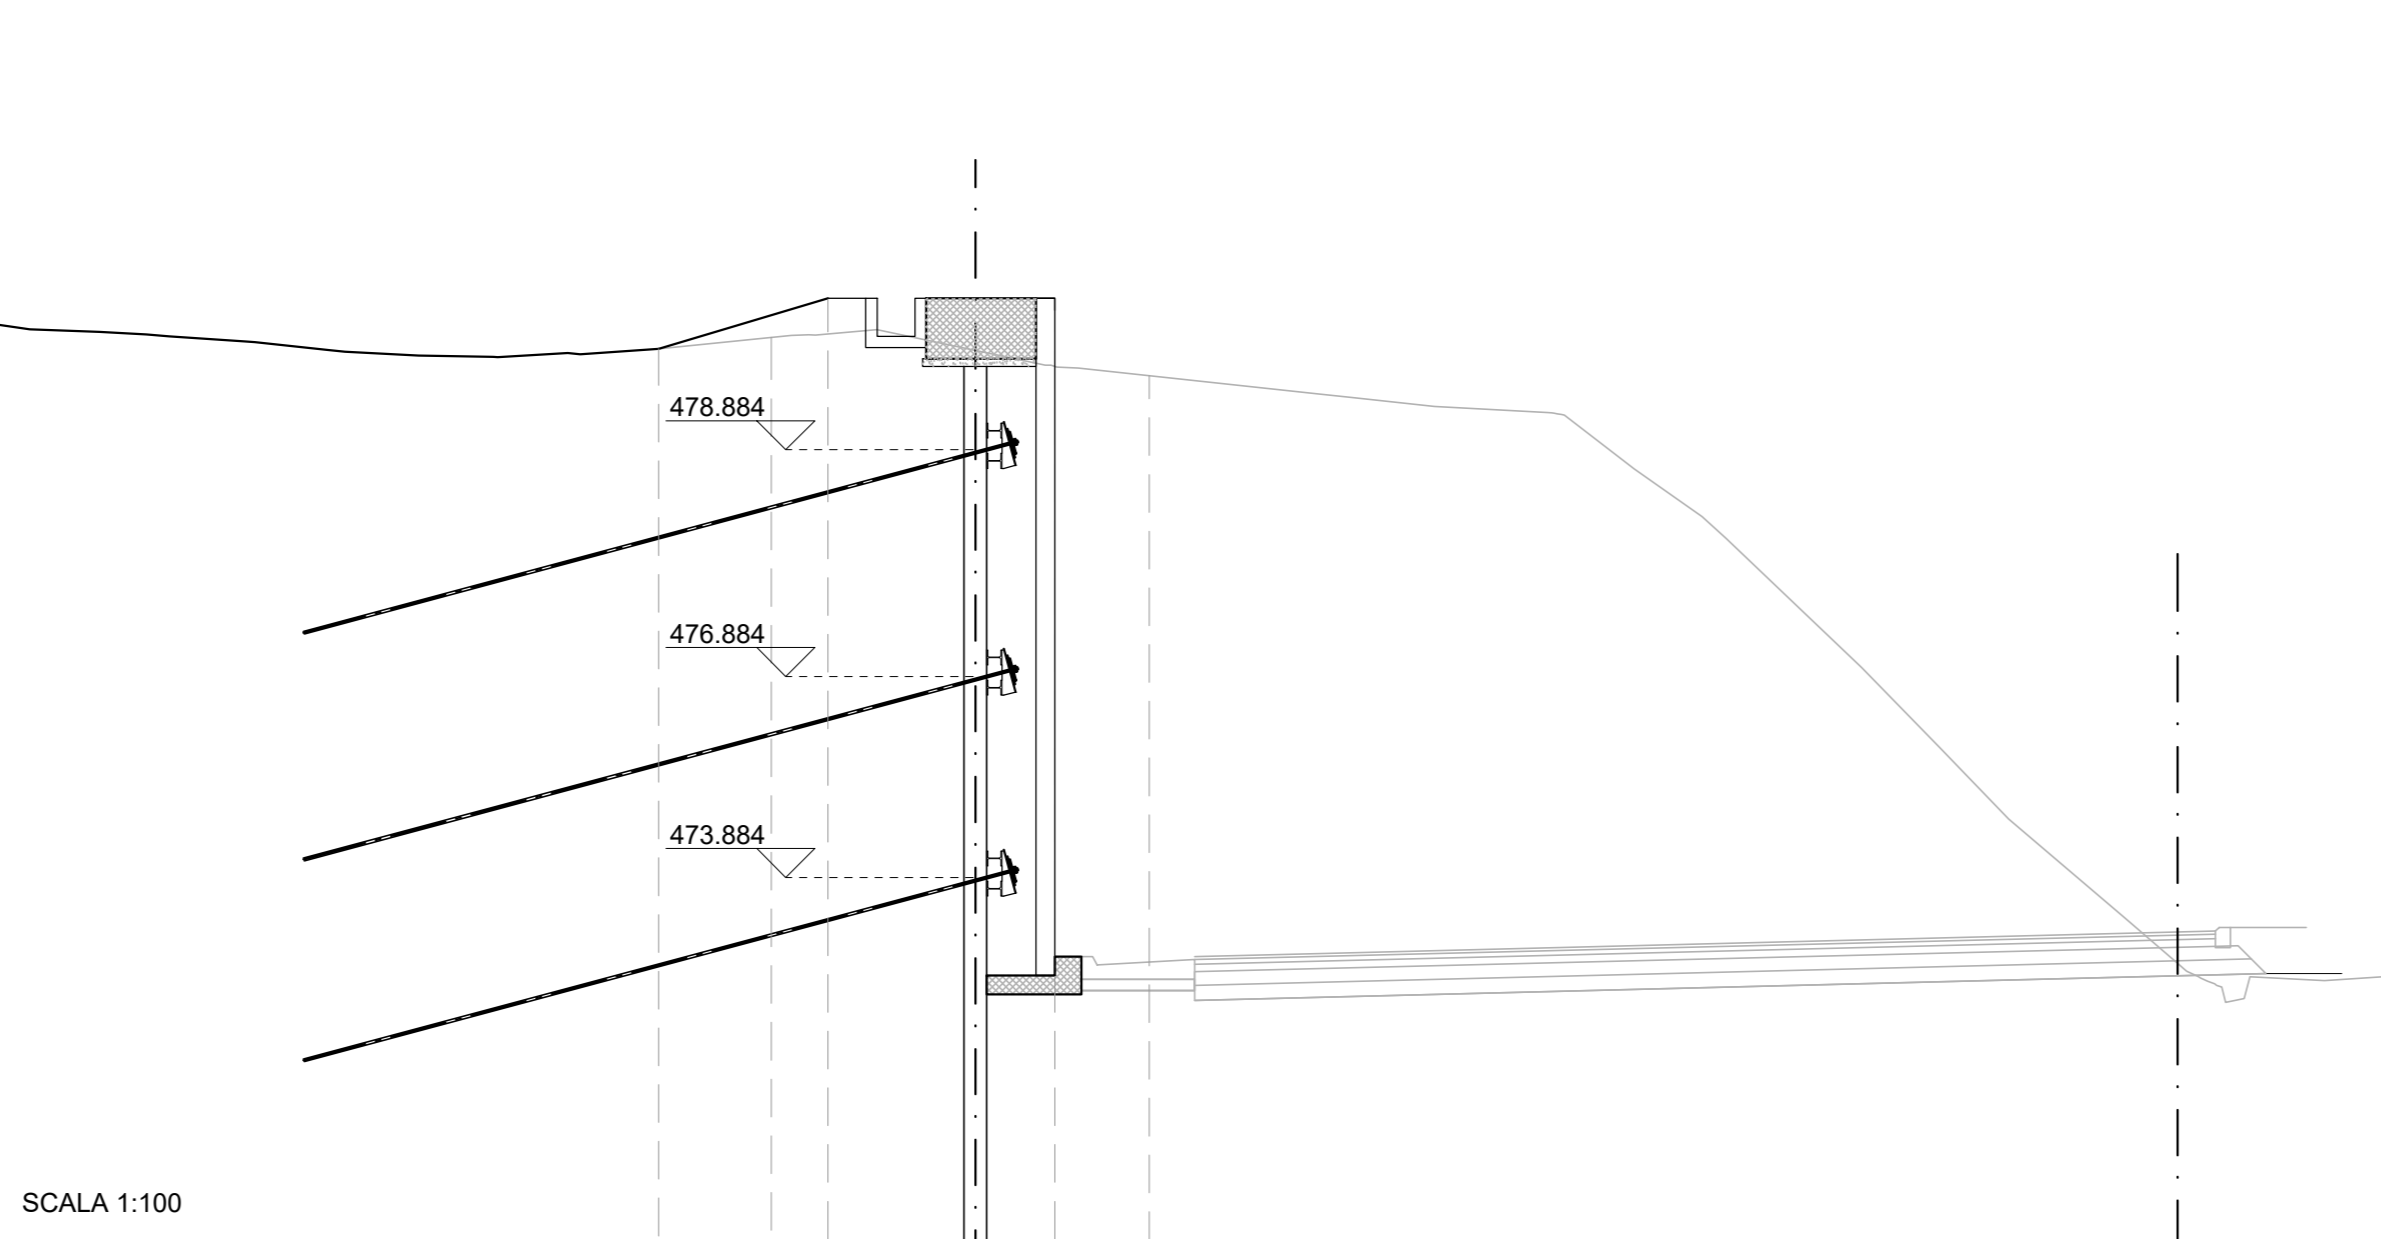

QUOTE TERRENO	480.898	479.881
DIST. PARZIALI TERRENO	5.00	
QT. CORDOLO PARATIA	480.219 2.20	480.884 2.20
DIST. PARZIALI	2.20	0.849

SEZIONE N. 281  
QT. PROGETTO: 471.816  
DIST. PRG.: 7000.000

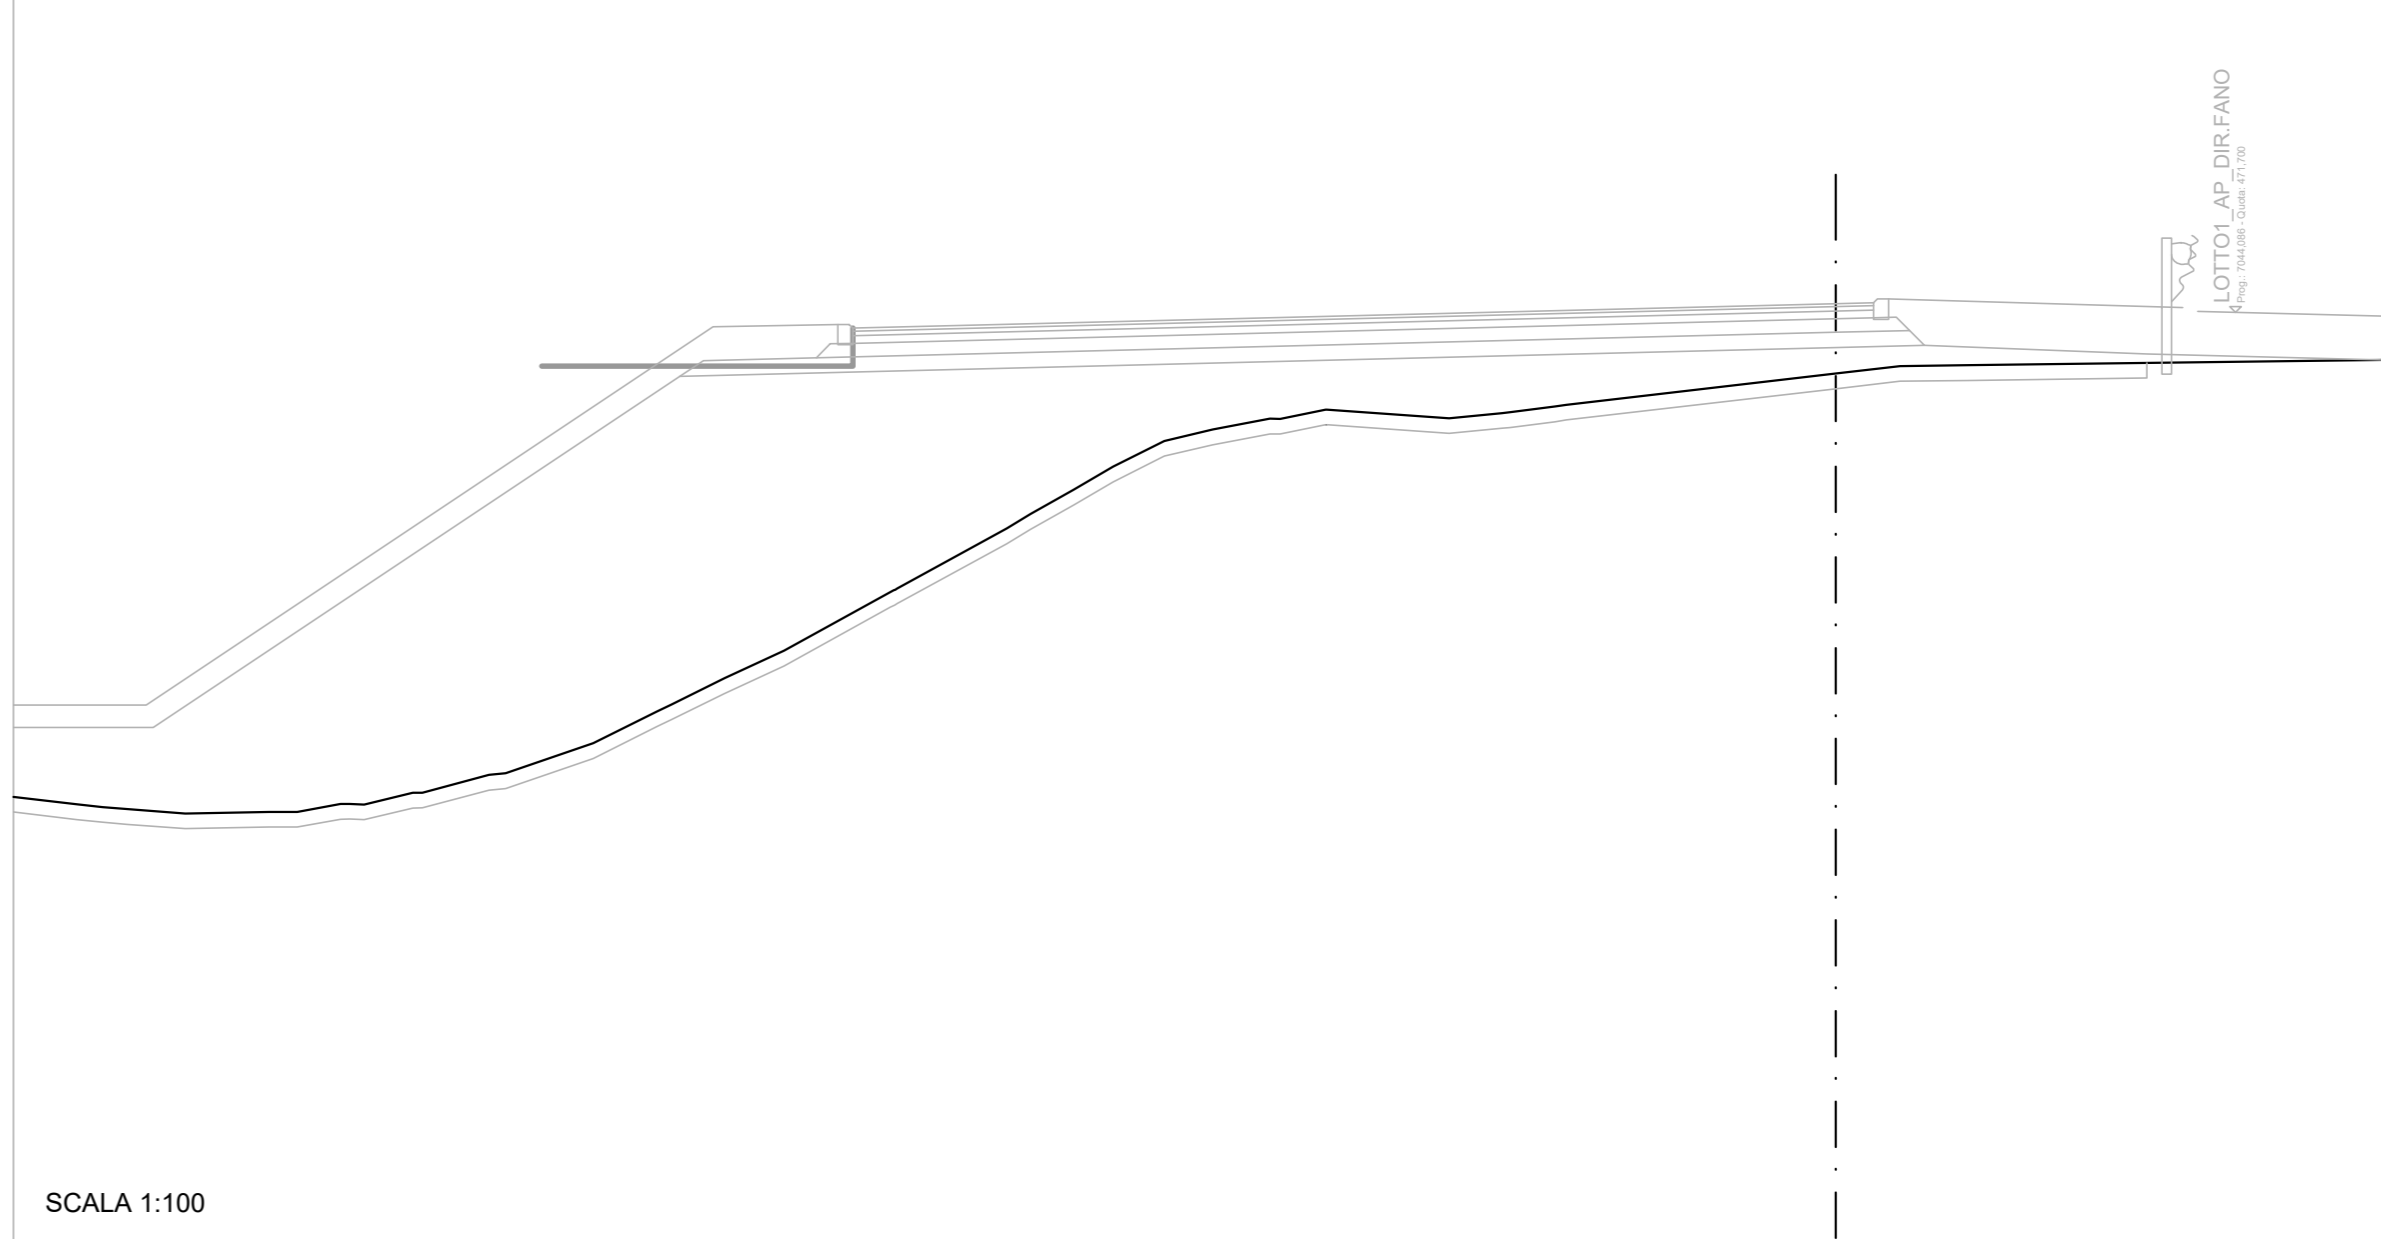

QUOTE TERRENO		
DIST. PARZIALI TERRENO		
QT. CORDOLO PARATIA		
DIST. PARZIALI		

**Sanas**  
GRUPPO FS ITALIANE  
Direzione Progettazione e Realizzazione Lavori

**E78 GROSSETO - FANO**  
Tratto Nodo di Arezzo - Selci - Lama (E45)  
Adeguamento a quattro corsie del tratto  
San Zeno - Arezzo - Palazzo del Pero, 1° lotto

**PROGETTO DEFINITIVO** | FI 508

ANAS - DIREZIONE PROGETTAZIONE E REALIZZAZIONE LAVORI

IL GEOLOGO Dott. Geol. Roberto Salucci Ordine dei geologi della Regione Lazio n. 633	I PROGETTISTI SPECIALISTICI Ing. Ambrogio Signorini Ordine Ingegneri Provincia di Roma n. A35111	PROGETTAZIONE ATI: (Mandatario) <b>GPI INGEGNERIA</b> GESTIONE PROGETTI INGEGNERIA s.r.l. (Mandatante)
COORDINATORE PER LA SICUREZZA IN FASE DI PROGETTAZIONE Arch. Santo Salvatore Vermiglio Ordine Architetti Provincia di Reggio Calabria n. 1270	Ing. Moreno Parfili Ordine Ingegneri Provincia di Perugia n. 03669	(Mandatante) <b>cooprogetti</b>
VISTO: IL RESP. DEL PROCEDIMENTO Ing. Francesco Piani	Ing. Matteo Borrioglio Ordine Ingegneri Provincia di Pordenone n. 212	<b>engeko</b> S.p.A.
VISTO: IL RESP. DEL PROGETTO Arch. Pinaud. Marco Calozza	Ing. Giuseppe Pesto Ordine Ingegneri Provincia di Roma n. 20629	IL PROGETTISTA RESPONSABILE DELL'INTEGRAZIONE DELLE SCELTE SPECIALISTICHE (DPR 207/2010 ART. 15 COMMA 2) Dott. Ing. GIORGIO GUIDUCCI

OPERE D'ARTE MINORI - OPERE DI SOSTEGNO

OS30 DIR. GROSSETO  
SEZIONI 2/2

CODICE PROGETTO	NOME FILE	REVISIONE	SCALA
PROGETTO D P F I 5 0 8 D 2 3	P010S30STRS202_B	B	1:100
D			
C			
B	Revisione a seguito istruttoria n°U. 0018028-09-01-2024	Gennaio '24	Risso Boridugo Guiducci
A	Emissione	Agosto '23	Risso Boridugo Guiducci
REV.	DESCRIZIONE	DATA	REDAITTO VERIFICATO APPROVATO