
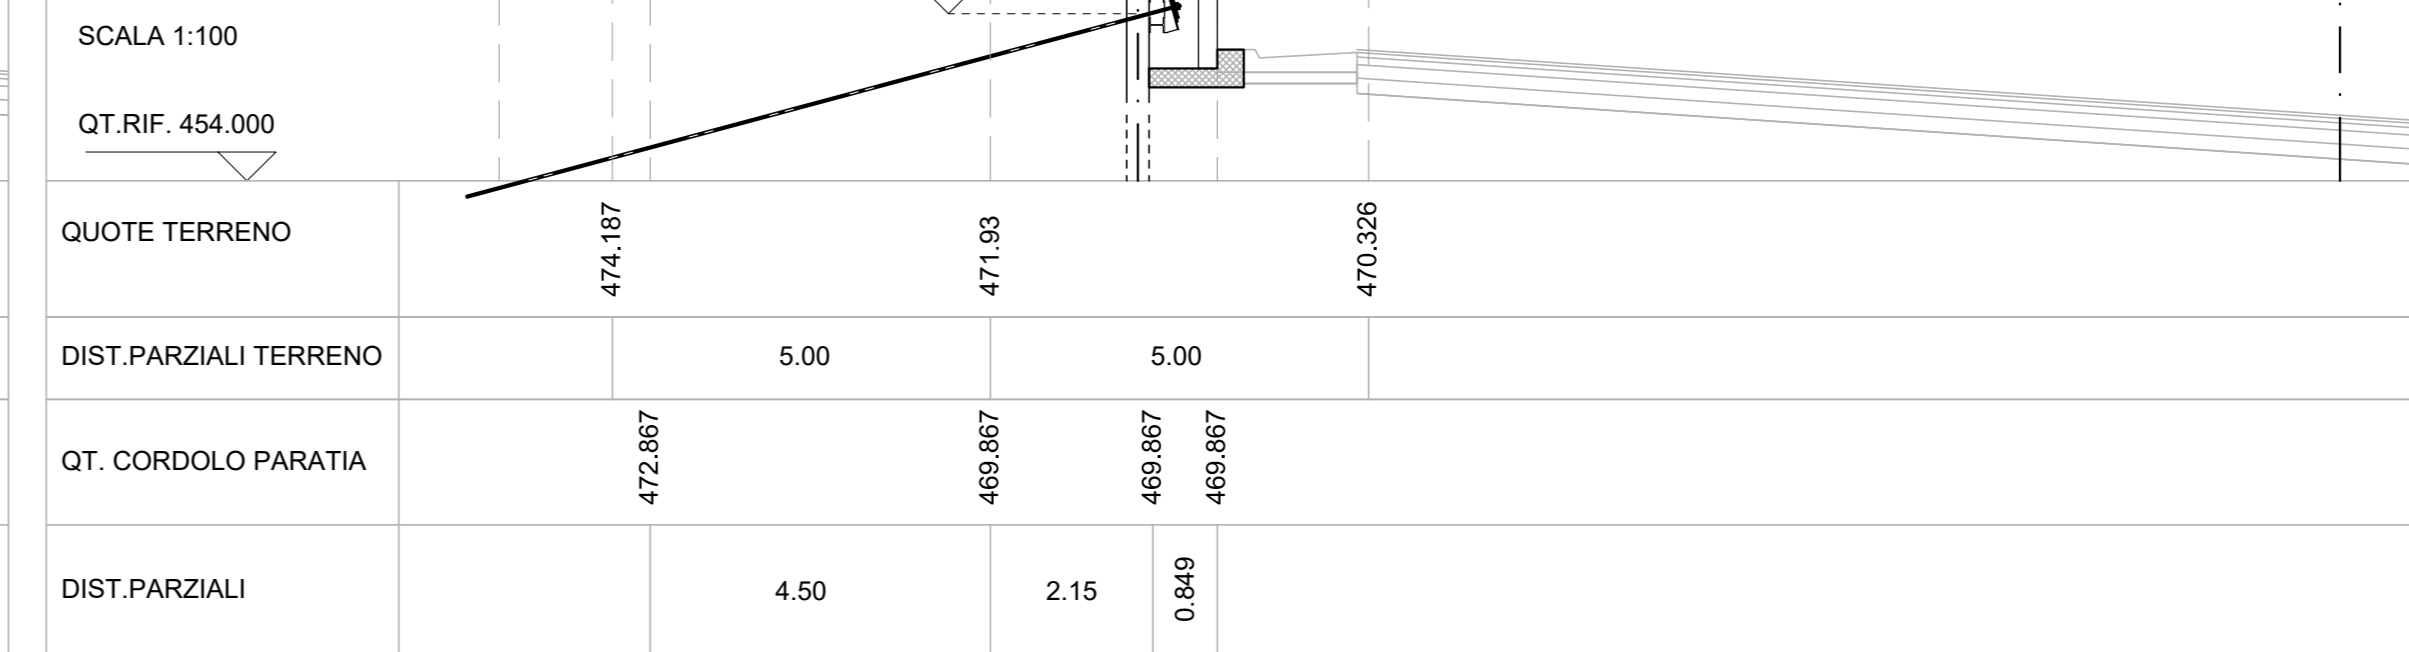
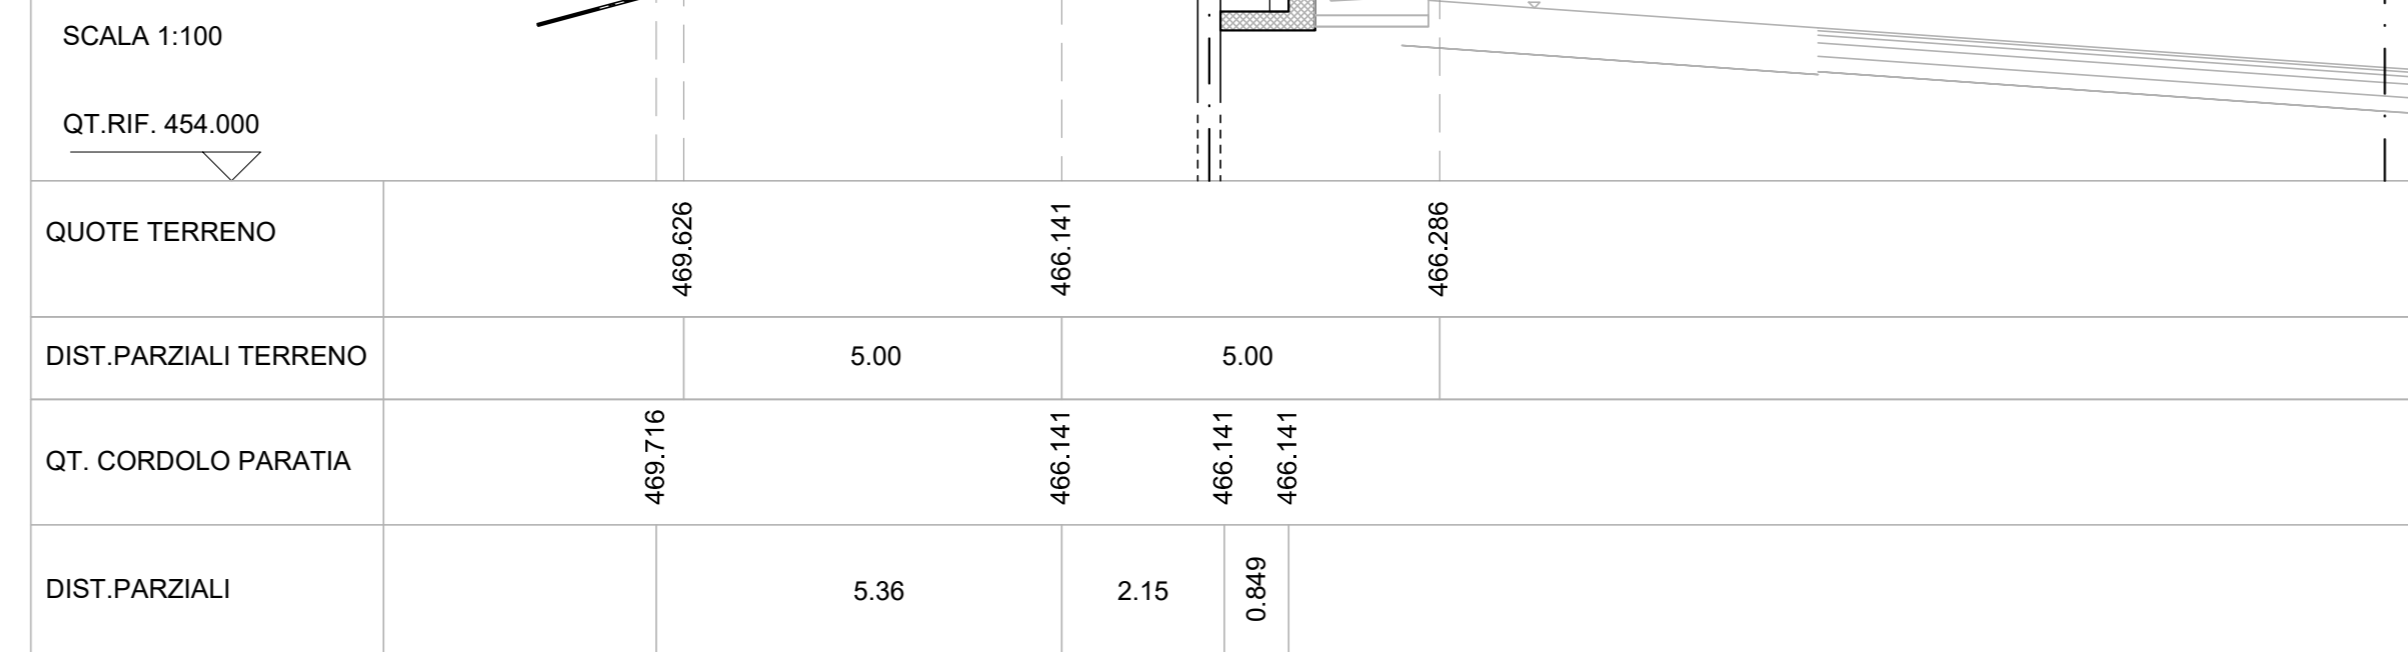


SEZIONE N.: 307
 QT. PROGETTO: 456.103
 DIST. PROG.: 7650.000

SEZIONE N.: 308
 QT. PROGETTO: 456.501
 DIST. PROG.: 7675.000



SEZIONE N.: 309
 QT. PROGETTO: 454.867
 DIST. PROG.: 7700.000

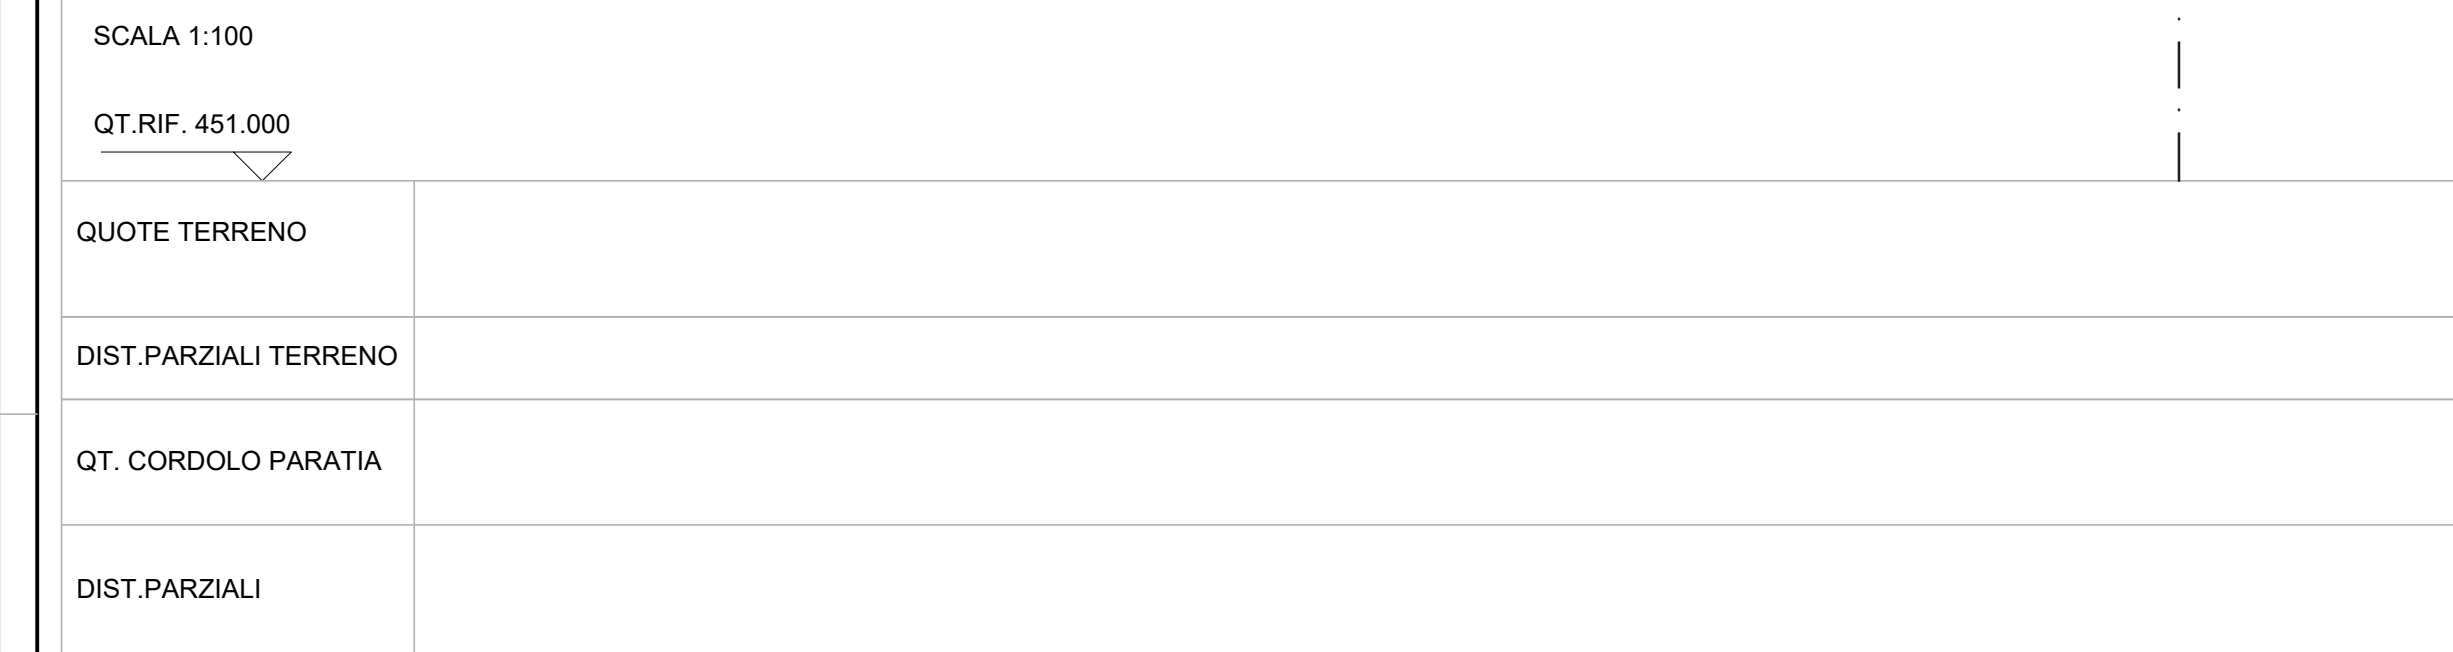

SEZIONE N.: 310
 QT. PROGETTO: 452.203
 DIST. PROG.: 7750.000

SEZIONE N.: 311
 QT. PROGETTO: 453.807
 DIST. PROG.: 7750.000



SEZIONE N.: 312
 QT. PROGETTO: 452.280
 DIST. PROG.: 7775.000

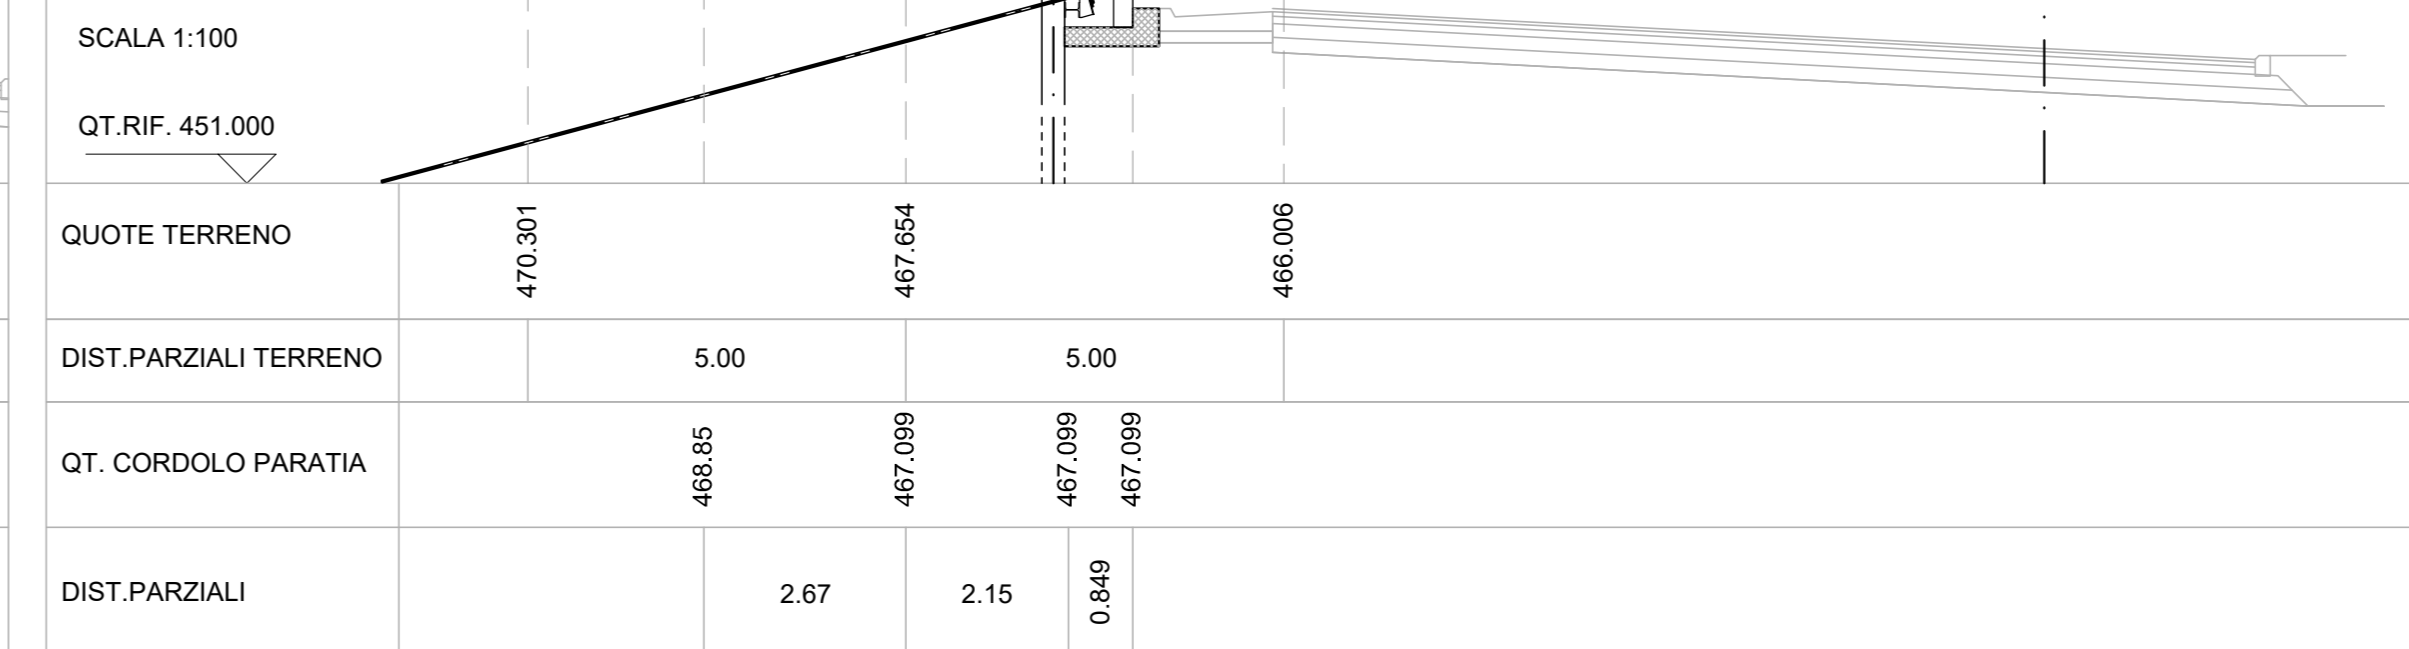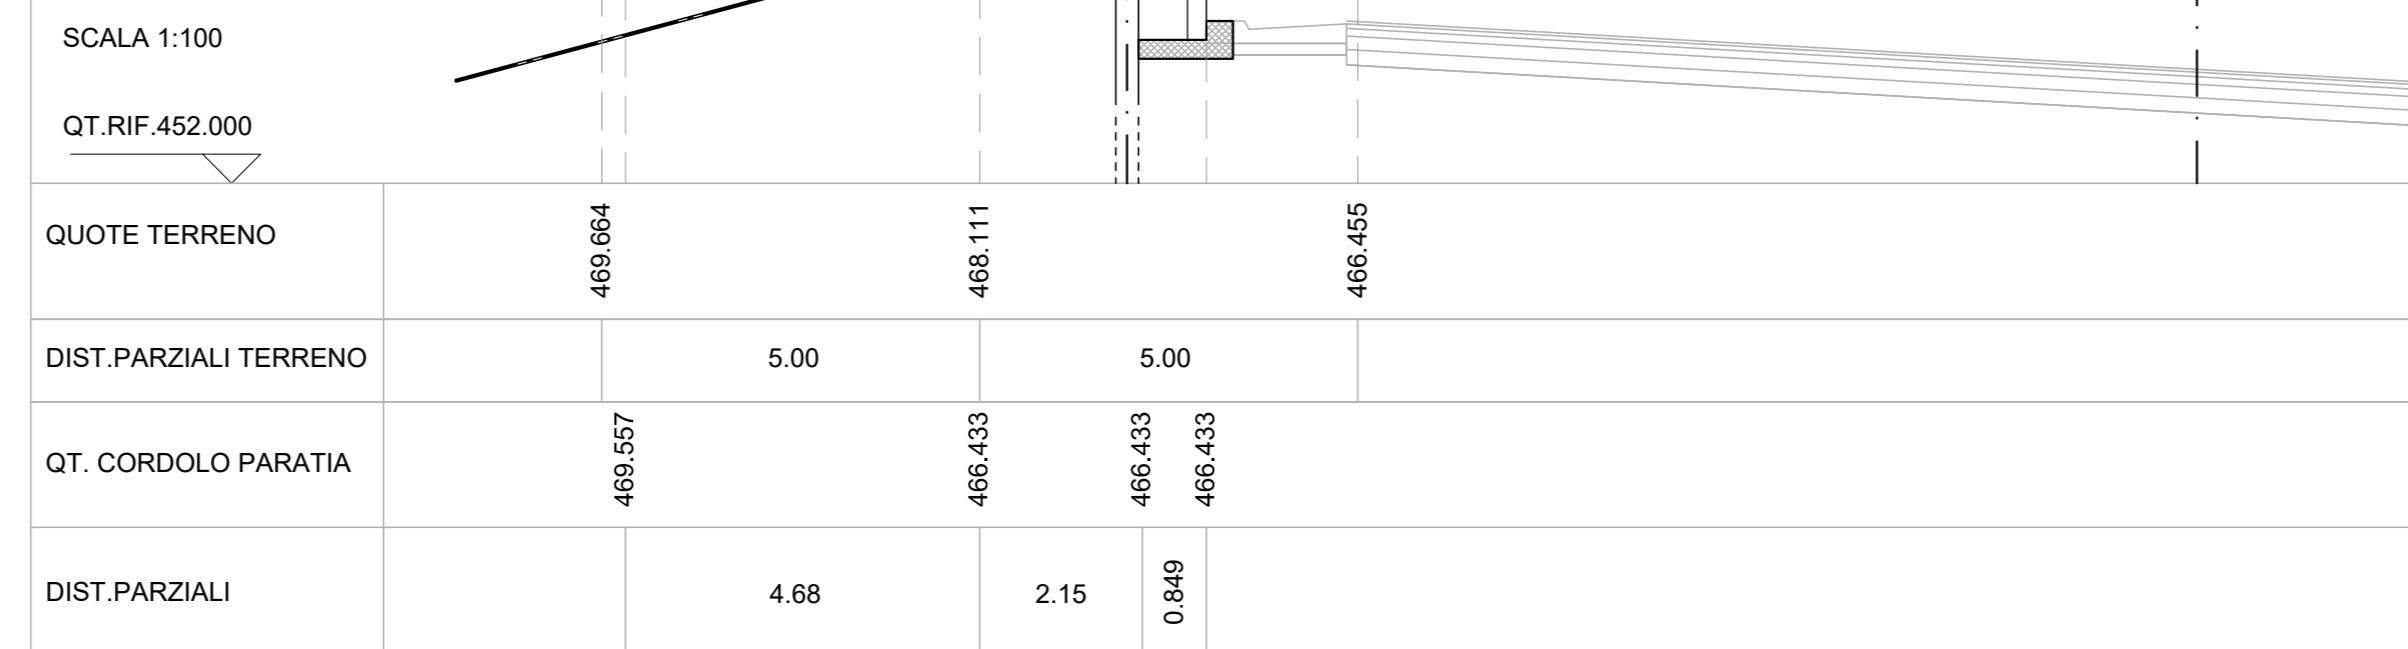

SEZIONE N.: 313
 QT. PROGETTO: 452.022
 DIST. PROG.: 7800.000

SEZIONE N.: 314
 QT. PROGETTO: 451.233
 DIST. PROG.: 7850.000

SEZIONE N.: 315
 QT. PROGETTO: 450.412
 DIST. PROG.: 7850.000

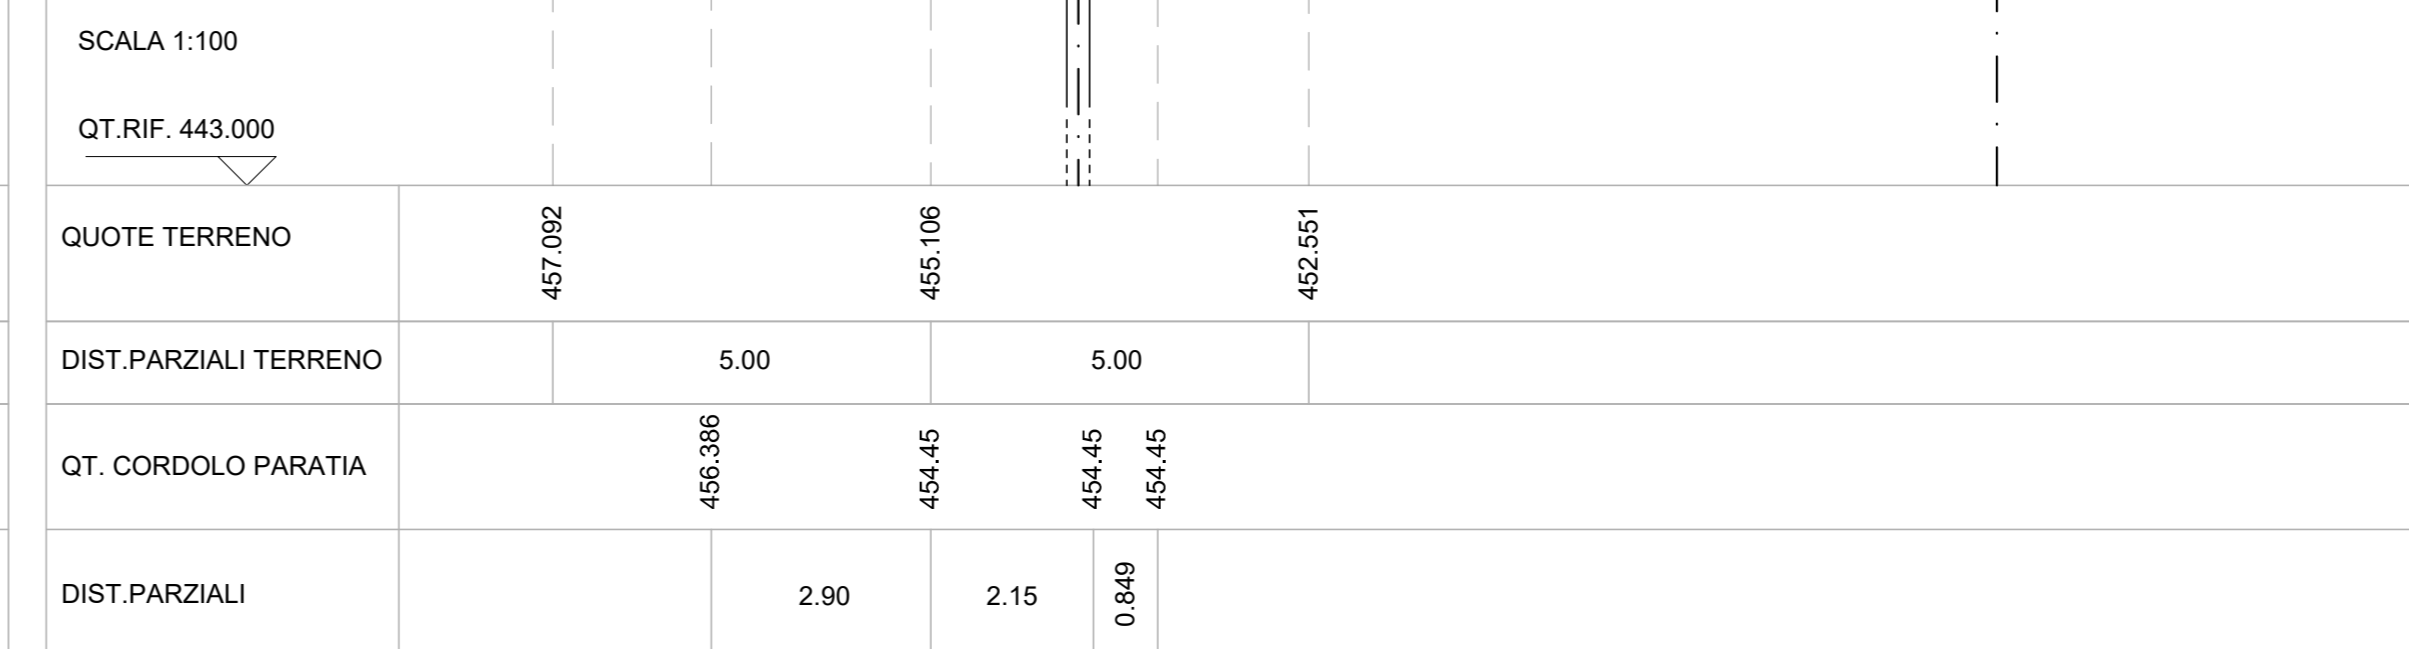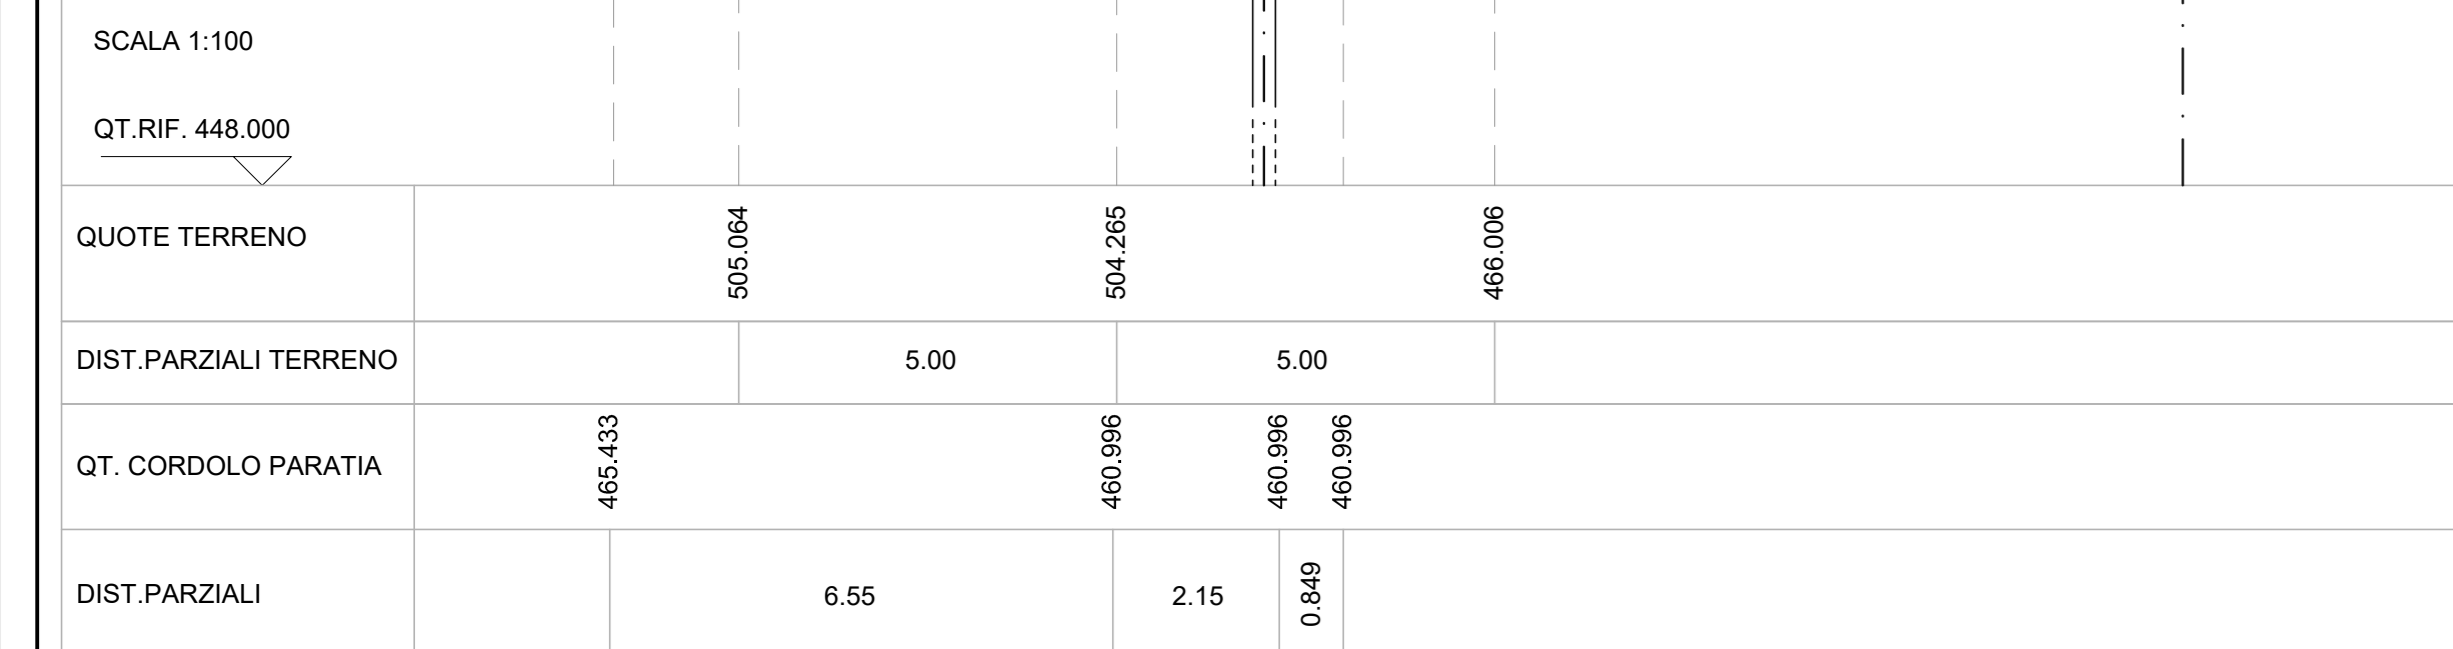

Sanas
 GRUPPO FS ITALIANE
 Direzione Progettazione e Realizzazione Lavori

E78 GROSSETO - FANO
 Tratto Nodo di Arezzo - Selci - Lama (E45)
 Adeguamento a quattro corsie del tratto
 San Zeno - Arezzo - Palazzo del Pero, 1° lotto

PROGETTO DEFINITIVO | FI 508

ANAS - DIREZIONE PROGETTAZIONE E REALIZZAZIONE LAVORI

IL GEOLOGO Dott. Geol. Roberto Salucci Ordine dei geologi della Regione Lazio n. 633	1 PROGETTISTI SPECIALISTICI Ing. Ambrogio Signorini Ordine Ingegneri Provincia di Roma n. A35111	PROGETTAZIONI ATI: (Mandatario) GP INGENNERIA GESTIONE PROGETTI INGEGNERIA s.r.l. (Mandatario)
COORDINATORE PER LA SICUREZZA IN FASE DI PROGETTAZIONE Arch. Santo Salvatore Vermiglio Ordine Architetti Provincia di Reggio Calabria n. 1270	Ing. Moreno Parfili Ordine Ingegneri Provincia di Perugia n. 03669	(Mandatario) cooprogetti engeko S.p.A. - Direzione Progettazione e Realizzazione Lavori
VISTO: IL RESP. DEL PROCEDIMENTO Ing. Francesco Piani	Ing. Matteo Borrioglio Ordine Ingegneri Provincia di Pordenone n. 1234	IL PROGETTISTA RESPONSABILE DELL'INTEGRAZIONE E DELLA SOSTITUZIONE SPECIALISTICHE (DPR/207/10 ART. 15 COMMA 2) Dott. Ing. GIORGIO GUIDUCCI 14/03/23
VISTO: IL RESP. DEL PROGETTO Arch. Pinaff. Marco Calzavara	Ing. Giuseppe Rizzo Ordine Ingegneri Provincia di Roma n. 20629	

OPERE D'ARTE MINORI - OPERE DI SOSTEGNO

OS33 DIR. GROSSETO
SEZIONI

CODICE PROGETTO	NOME FILE	REVISIONE	SCALA
PROGETTO D P F 1 5 0 8 D 2 3	P010S33STRS201_B		1:100
ELAB.	P O 1 O S 3 3 S T R S Z O 1	B	
D			
C			
B	Revisione a seguito istruttoria n°U. 0018028-09-01-2024	Gennaio '24	Rizzo Boridugo Guiducci
A	Emissione	Agosto '23	Rizzo Boridugo Guiducci
REV.	DESCRIZIONE	DATA	REDATTO VERIFICATO APPROVATO