


SEZIONI PROGRESSIVE
SCALA 1:100


SEZIONE N. 60
QT. PROGETTO: 300.445
DIST. PROG.: 118.000

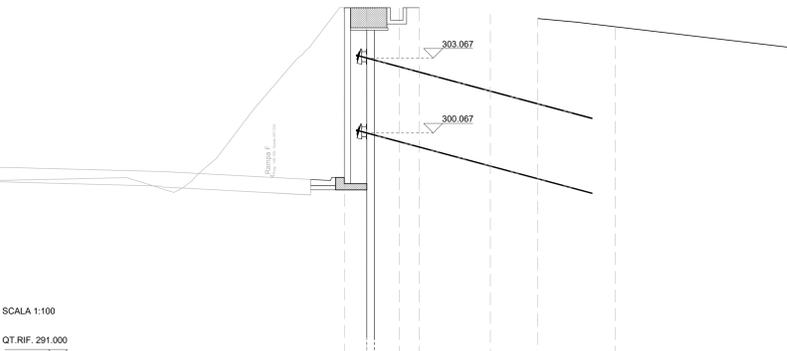

SCALA 1:100
QT.RIF. 291.000

QUOTE TERRENO		305.242		304.814		304.304
DIST. PARZIALI TERRENO			5.00		5.00	
QT. CORDOLO PARATIA		306.067	305.067	305.067		304.634
DIST. PARZIALI		0.85	1.30			


SEZIONE N. 70
QT. PROGETTO: 299.875
DIST. PROG.: 138.000

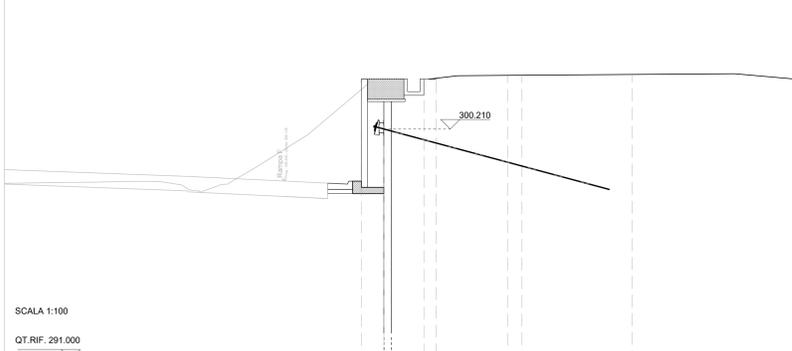

SCALA 1:100
QT.RIF. 291.000

QUOTE TERRENO		302.222		302.244		302.295
DIST. PARZIALI TERRENO			5.00		5.00	
QT. CORDOLO PARATIA		302.210	302.210	302.210		302.210
DIST. PARZIALI		0.85	1.65	0.50		


SEZIONE N. 80
QT. PROGETTO: 299.854
DIST. PROG.: 158.000

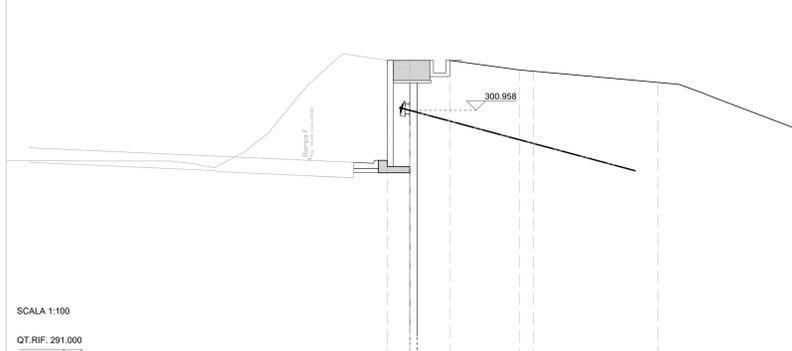

SCALA 1:100
QT.RIF. 291.000

QUOTE TERRENO		302.576		302.525		302.075
DIST. PARZIALI TERRENO			5.00		5.00	
QT. CORDOLO PARATIA		302.958	302.958	302.958		302.576
DIST. PARZIALI		0.85	1.65			

SEZIONE N. 90
QT. PROGETTO: 299.950
DIST. PROG.: 169.658

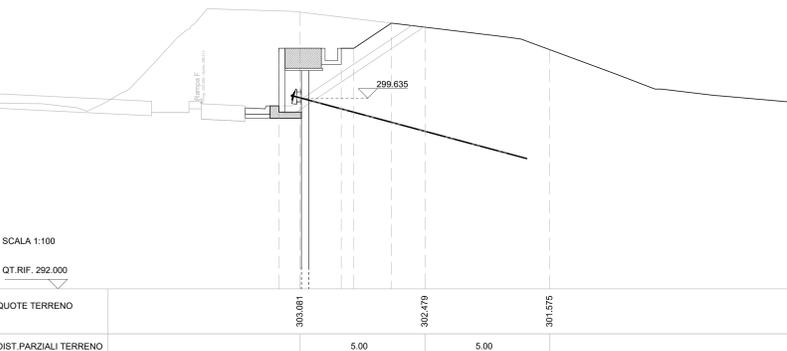

SCALA 1:100
QT.RIF. 292.000

QUOTE TERRENO		303.681		302.479		301.575
DIST. PARZIALI TERRENO			5.00		5.00	
QT. CORDOLO PARATIA		301.635	301.635	301.635		302.640
DIST. PARZIALI		0.85	1.65	0.50		

Sanas
GRUPPO FS ITALIANE
Direzione Progettazione e Realizzazione Lavori

E78 GROSSETO - FANO
Tratto Nodo di Arezzo - Selci - Lama (E45)
Adeguamento a quattro corsie del tratto
San Zeno - Arezzo - Palazzo del Pero, 1° lotto

PROGETTO DEFINITIVO | FI 508

ANAS - DIREZIONE PROGETTAZIONE E REALIZZAZIONE LAVORI

IL GEOLOGO Dott. Geol. Roberto Salucci Ordine dei geologi della Regione Lazio n. 633	1 PROGETTISTI SPECIALISTICI Ing. Ambrogio Signorini Ordine Ingegneri Provincia di Roma n. A35111	PROGETTAZIONE ATI: (Mandatario) GPI INGEGNERIA GESTIONE PROGETTI INGEGNERIA s.r.l. (Mandatante)
COORDINATORE PER LA SICUREZZA IN FASE DI PROGETTAZIONE Arch. Sesto Salvatore Vermiglio Ordine Architetti Provincia di Reggio Calabria n. 1270	Ing. Moreno Parfili Ordine Ingegneri Provincia di Perugia n. 03659	(Abbandante) cooprogetti engeko S.p.A. - Direzione Provinciale di Roma
VISTO: IL RESP. DEL PROCEDIMENTO Ing. Francesco Piani	Ordine Ingegneri Ing. Matteo Borriero Provincia di Pordenone n. 212	IL PROGETTISTA RESPONSABILE DELL'INTEGRAZIONE DELLE SCELTE SPECIALISTICHE (DPR 207/20 AR1 15 COMM. 10/2014) Dott. Ing. GIORGIO GUIDUCCI
VISTO: IL RESP. DEL PROGETTO Arch. Piani, Marco Calozzo	Ordine Ingegneri Ing. Giuseppe Pesto Provincia di Roma n. 20629	

OPERE D'ARTE MINORI - OPERE DI SOSTEGNO

OS36 - SVINCOLI
SEZIONI 2/2

CODICE PROGETTO	NOME FILE	REVISIONE	SCALA
PROGETTO D P F 1 5 0 8 D 2 3	P010S36STRS202_B	B	1:100
ELAB. D P O 1 0 S 3 6 S T R S Z O 2			

REV.	DESCRIZIONE	DATA	REDATTO	VERIFICATO	APPROVATO
B	Revisione a seguito istruttoria n°U. 0018028-09-01-2024	Gennaio '24	Risso	Bordugo	Guiducci
A	Emissione	Agosto '23	Risso	Bordugo	Guiducci