
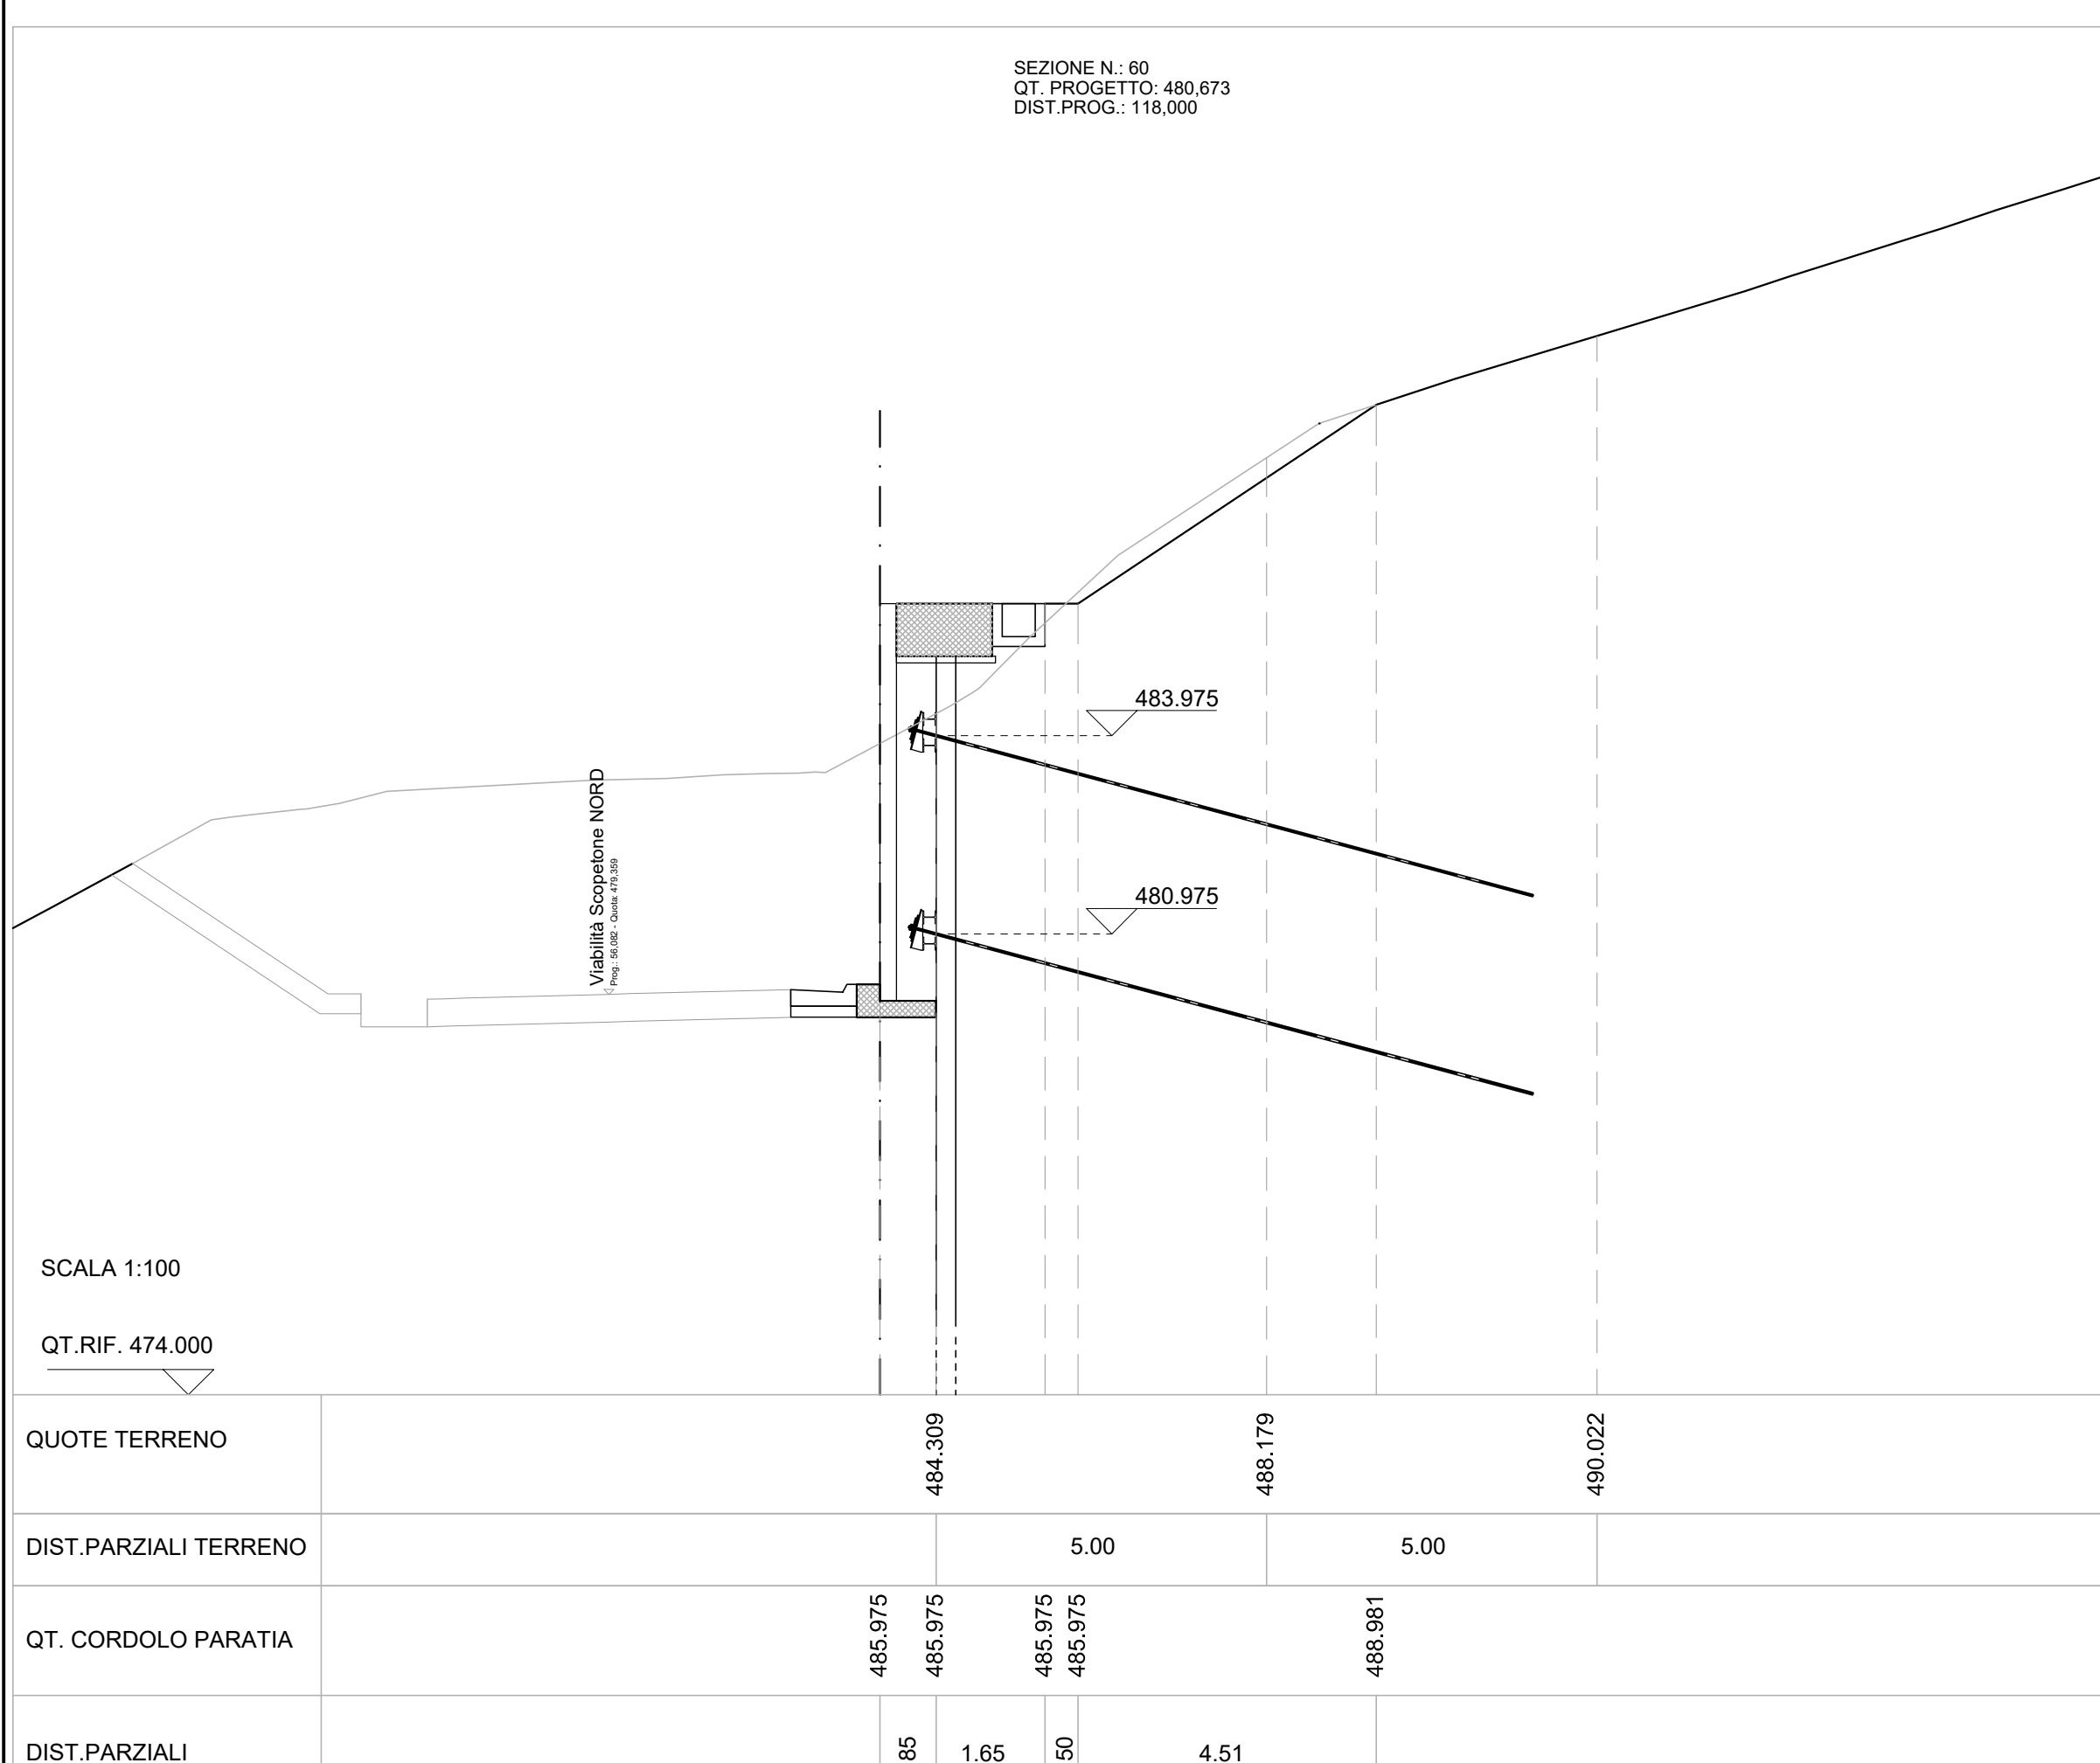
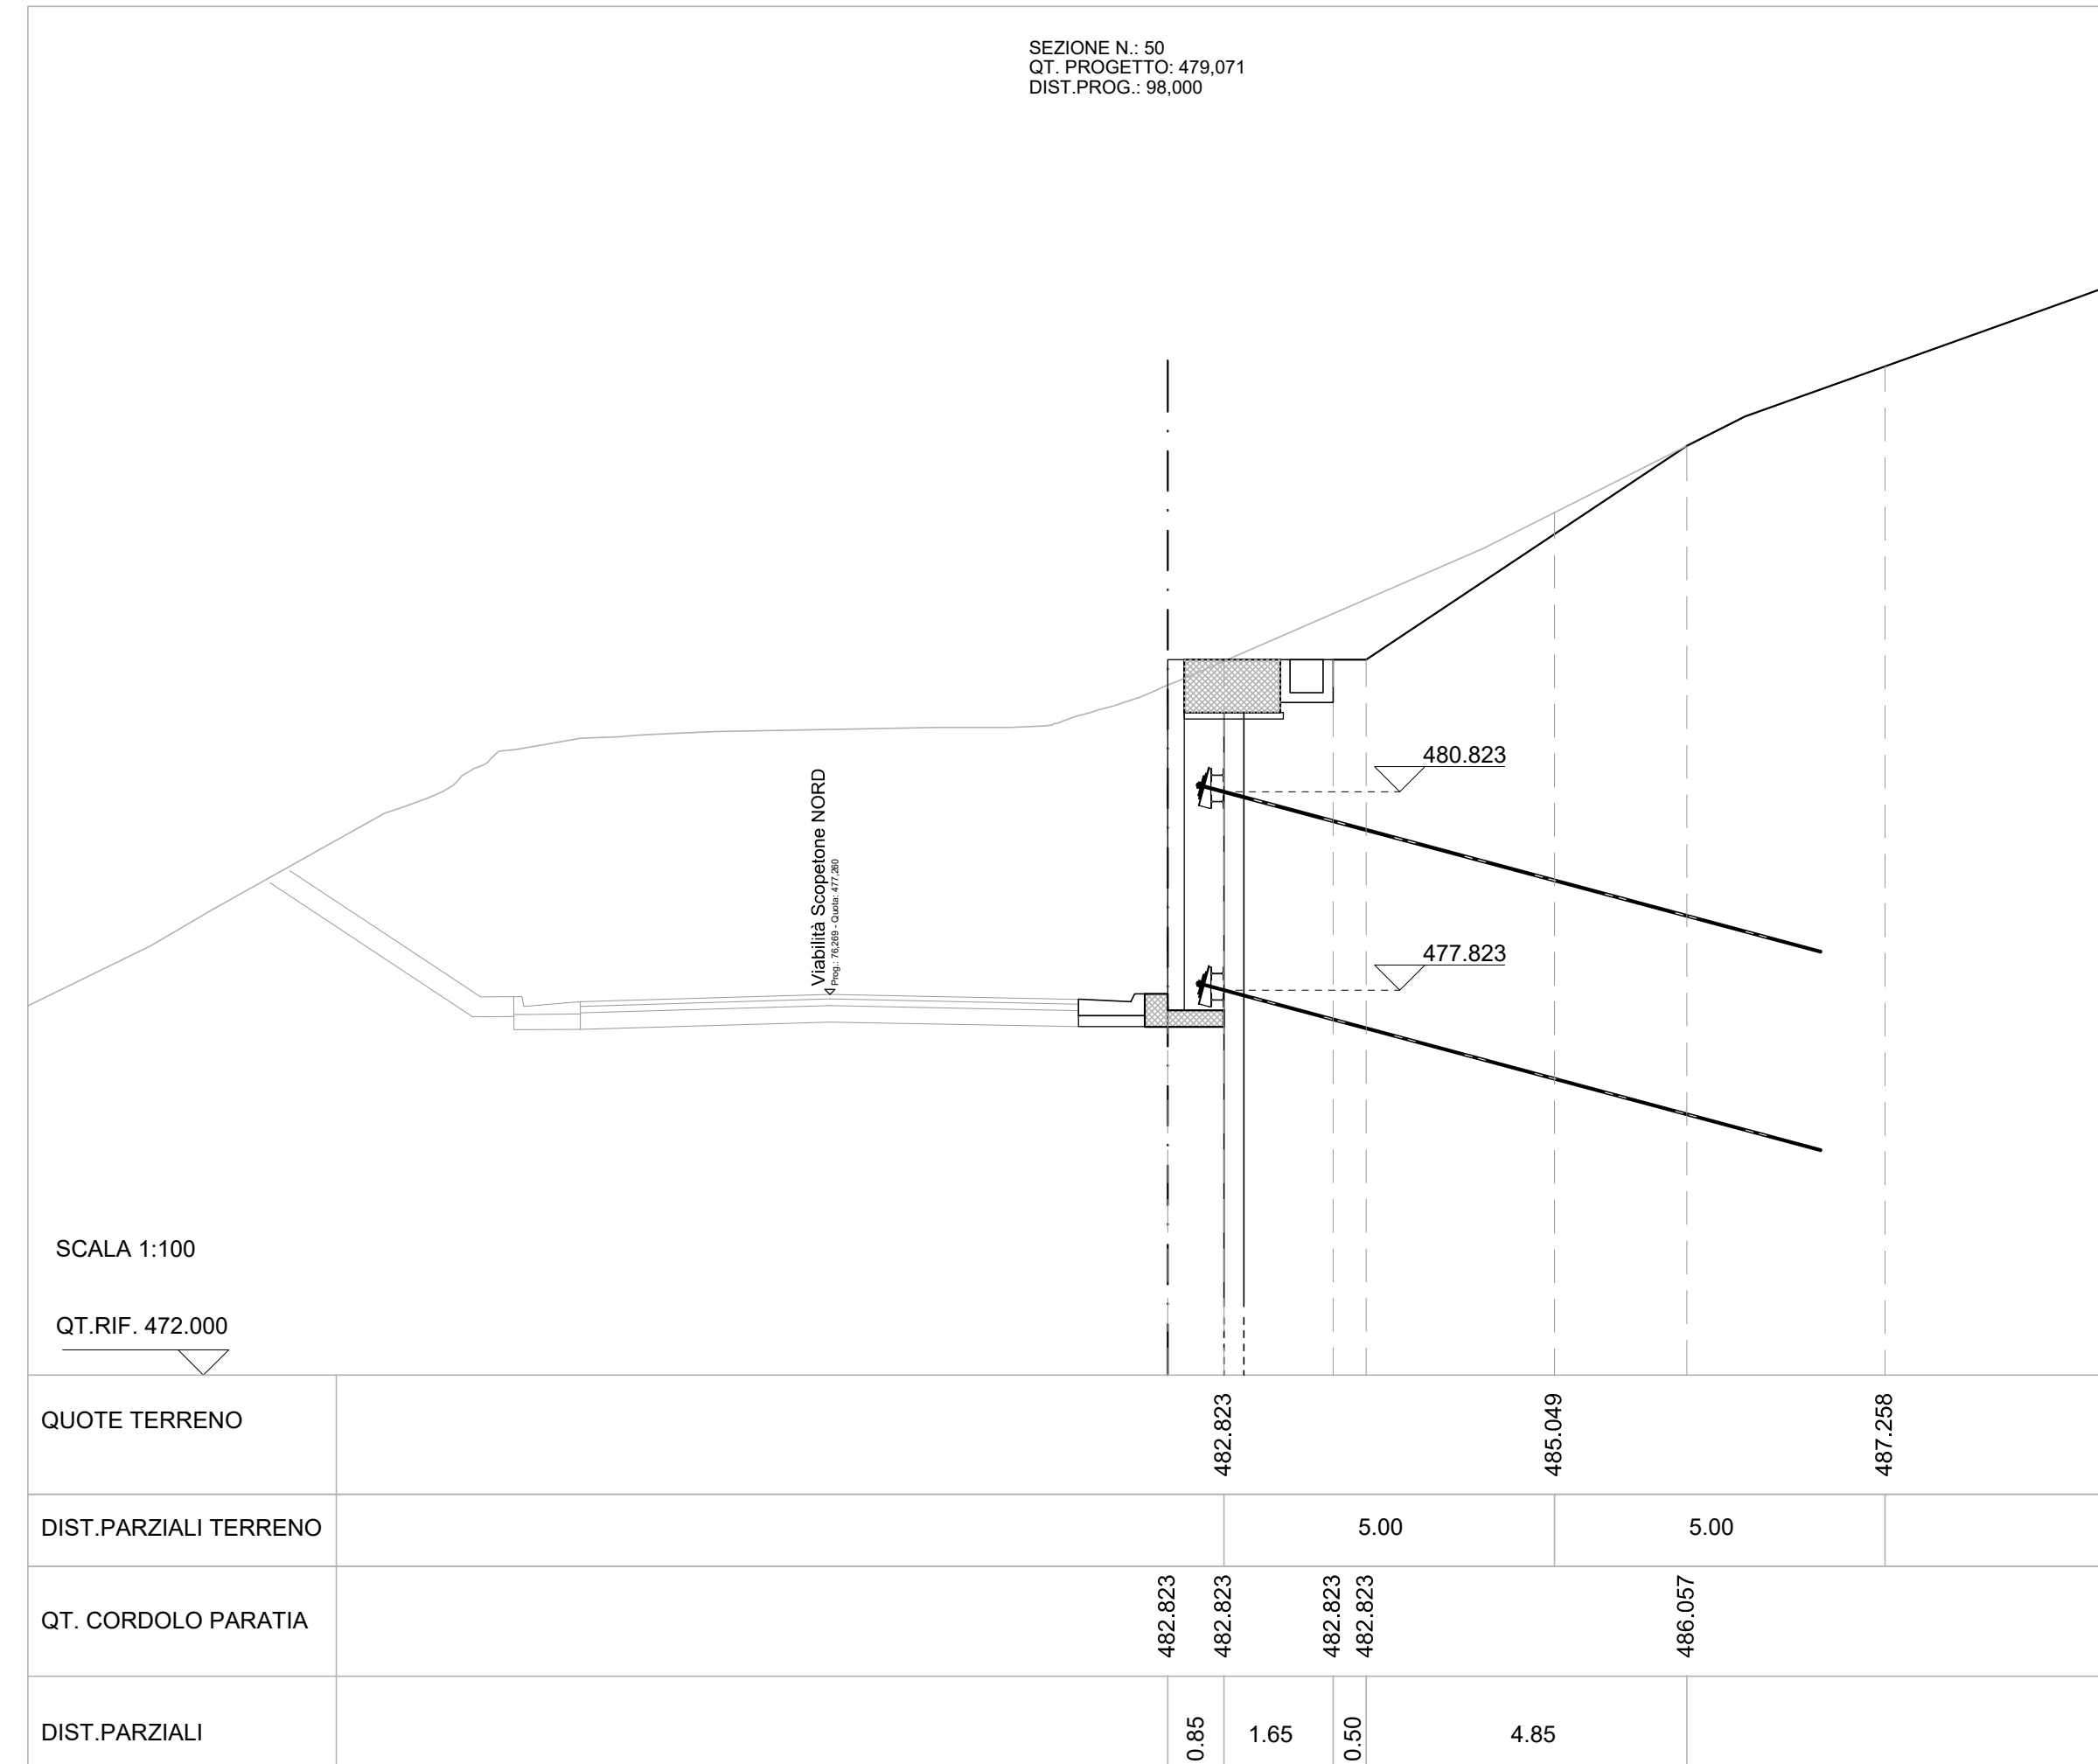
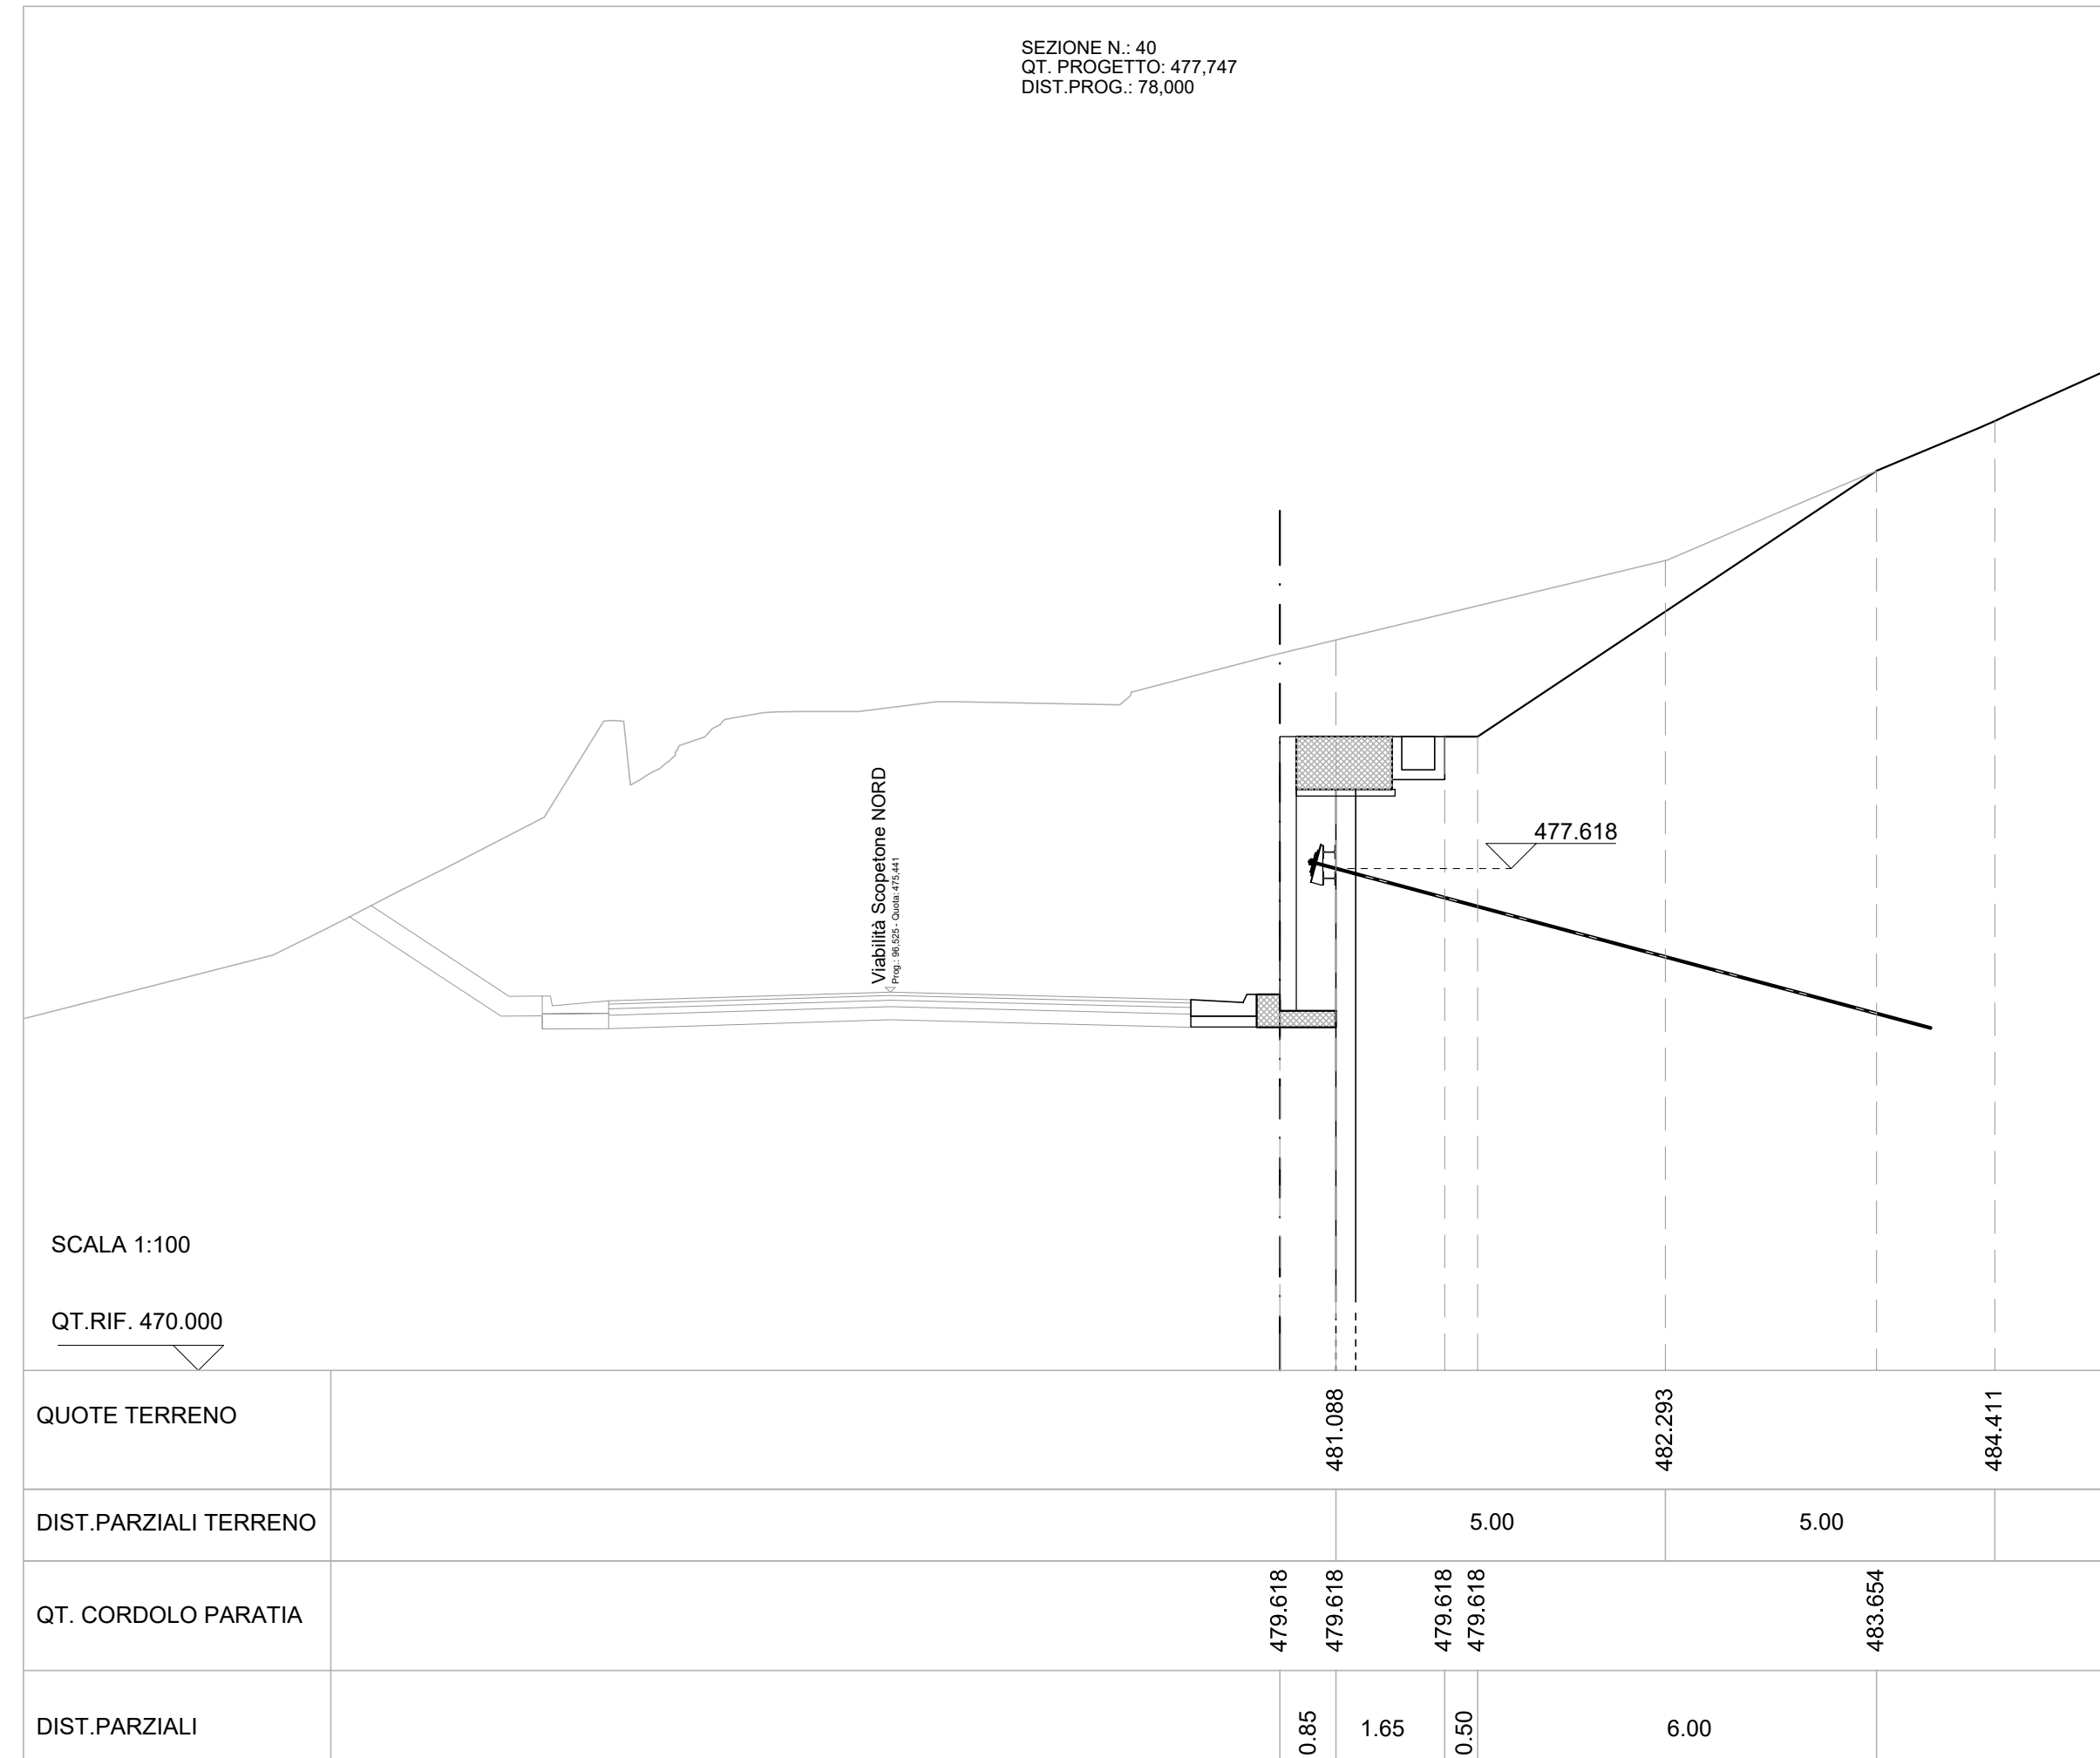
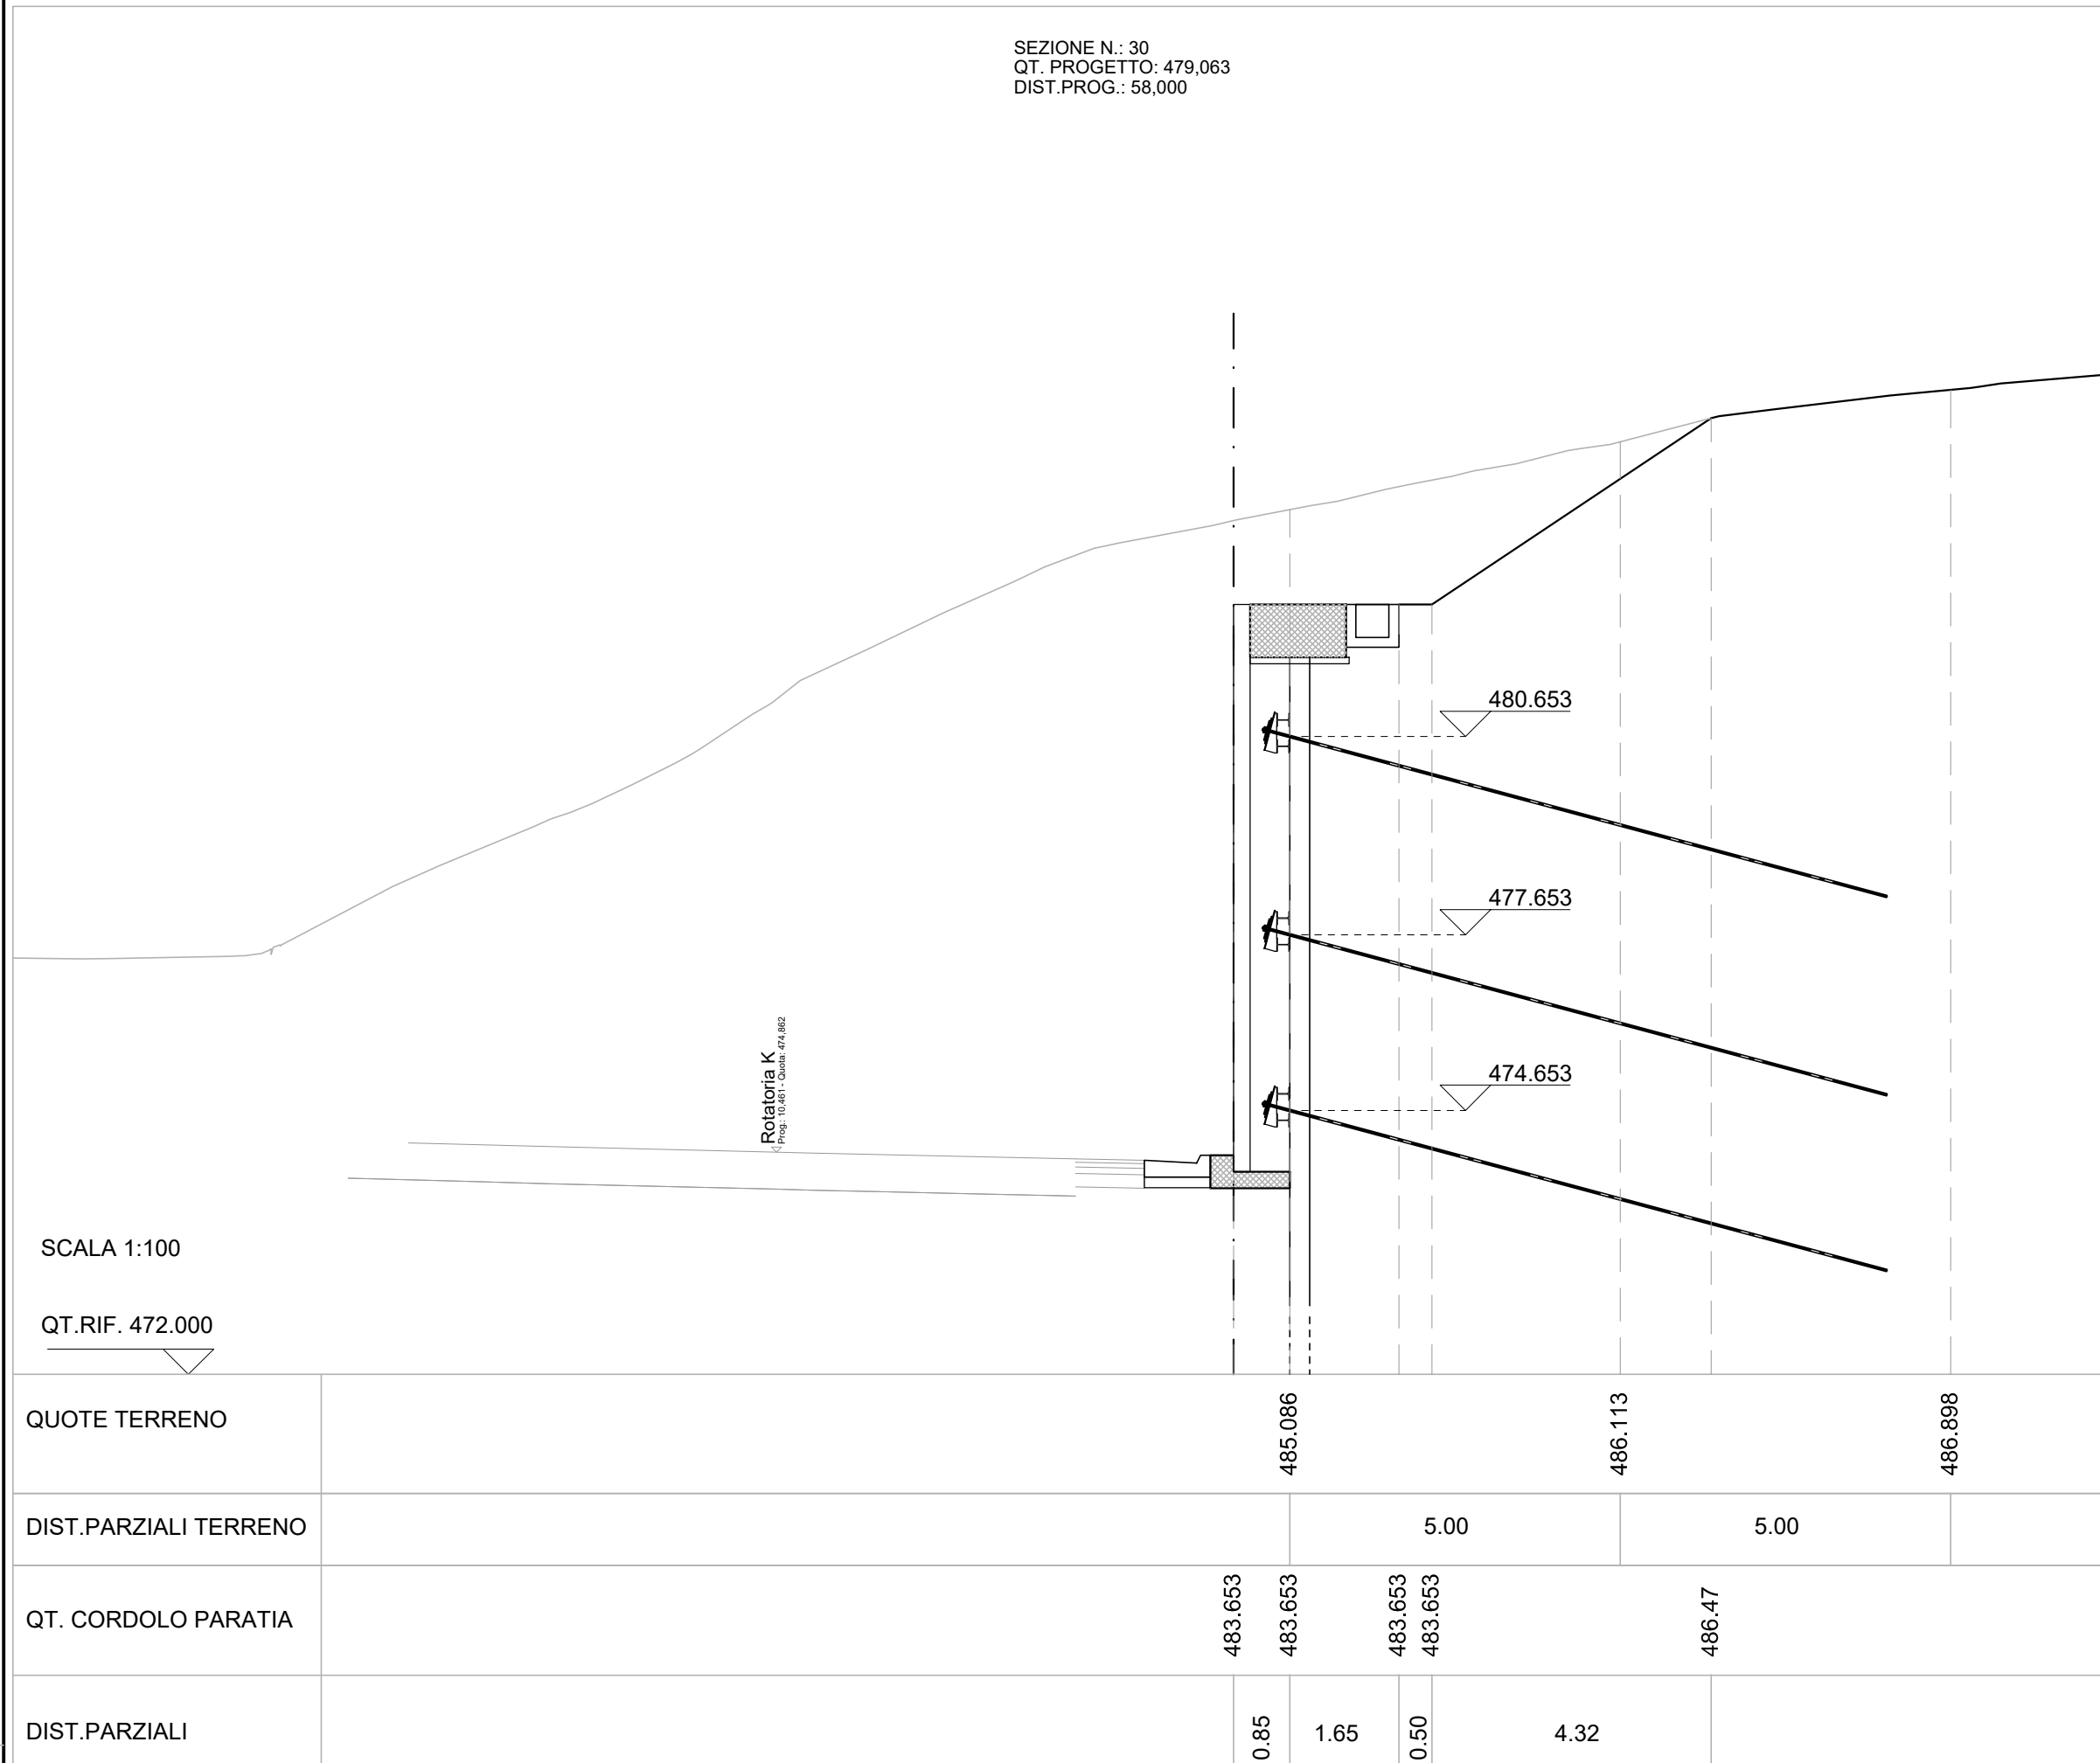
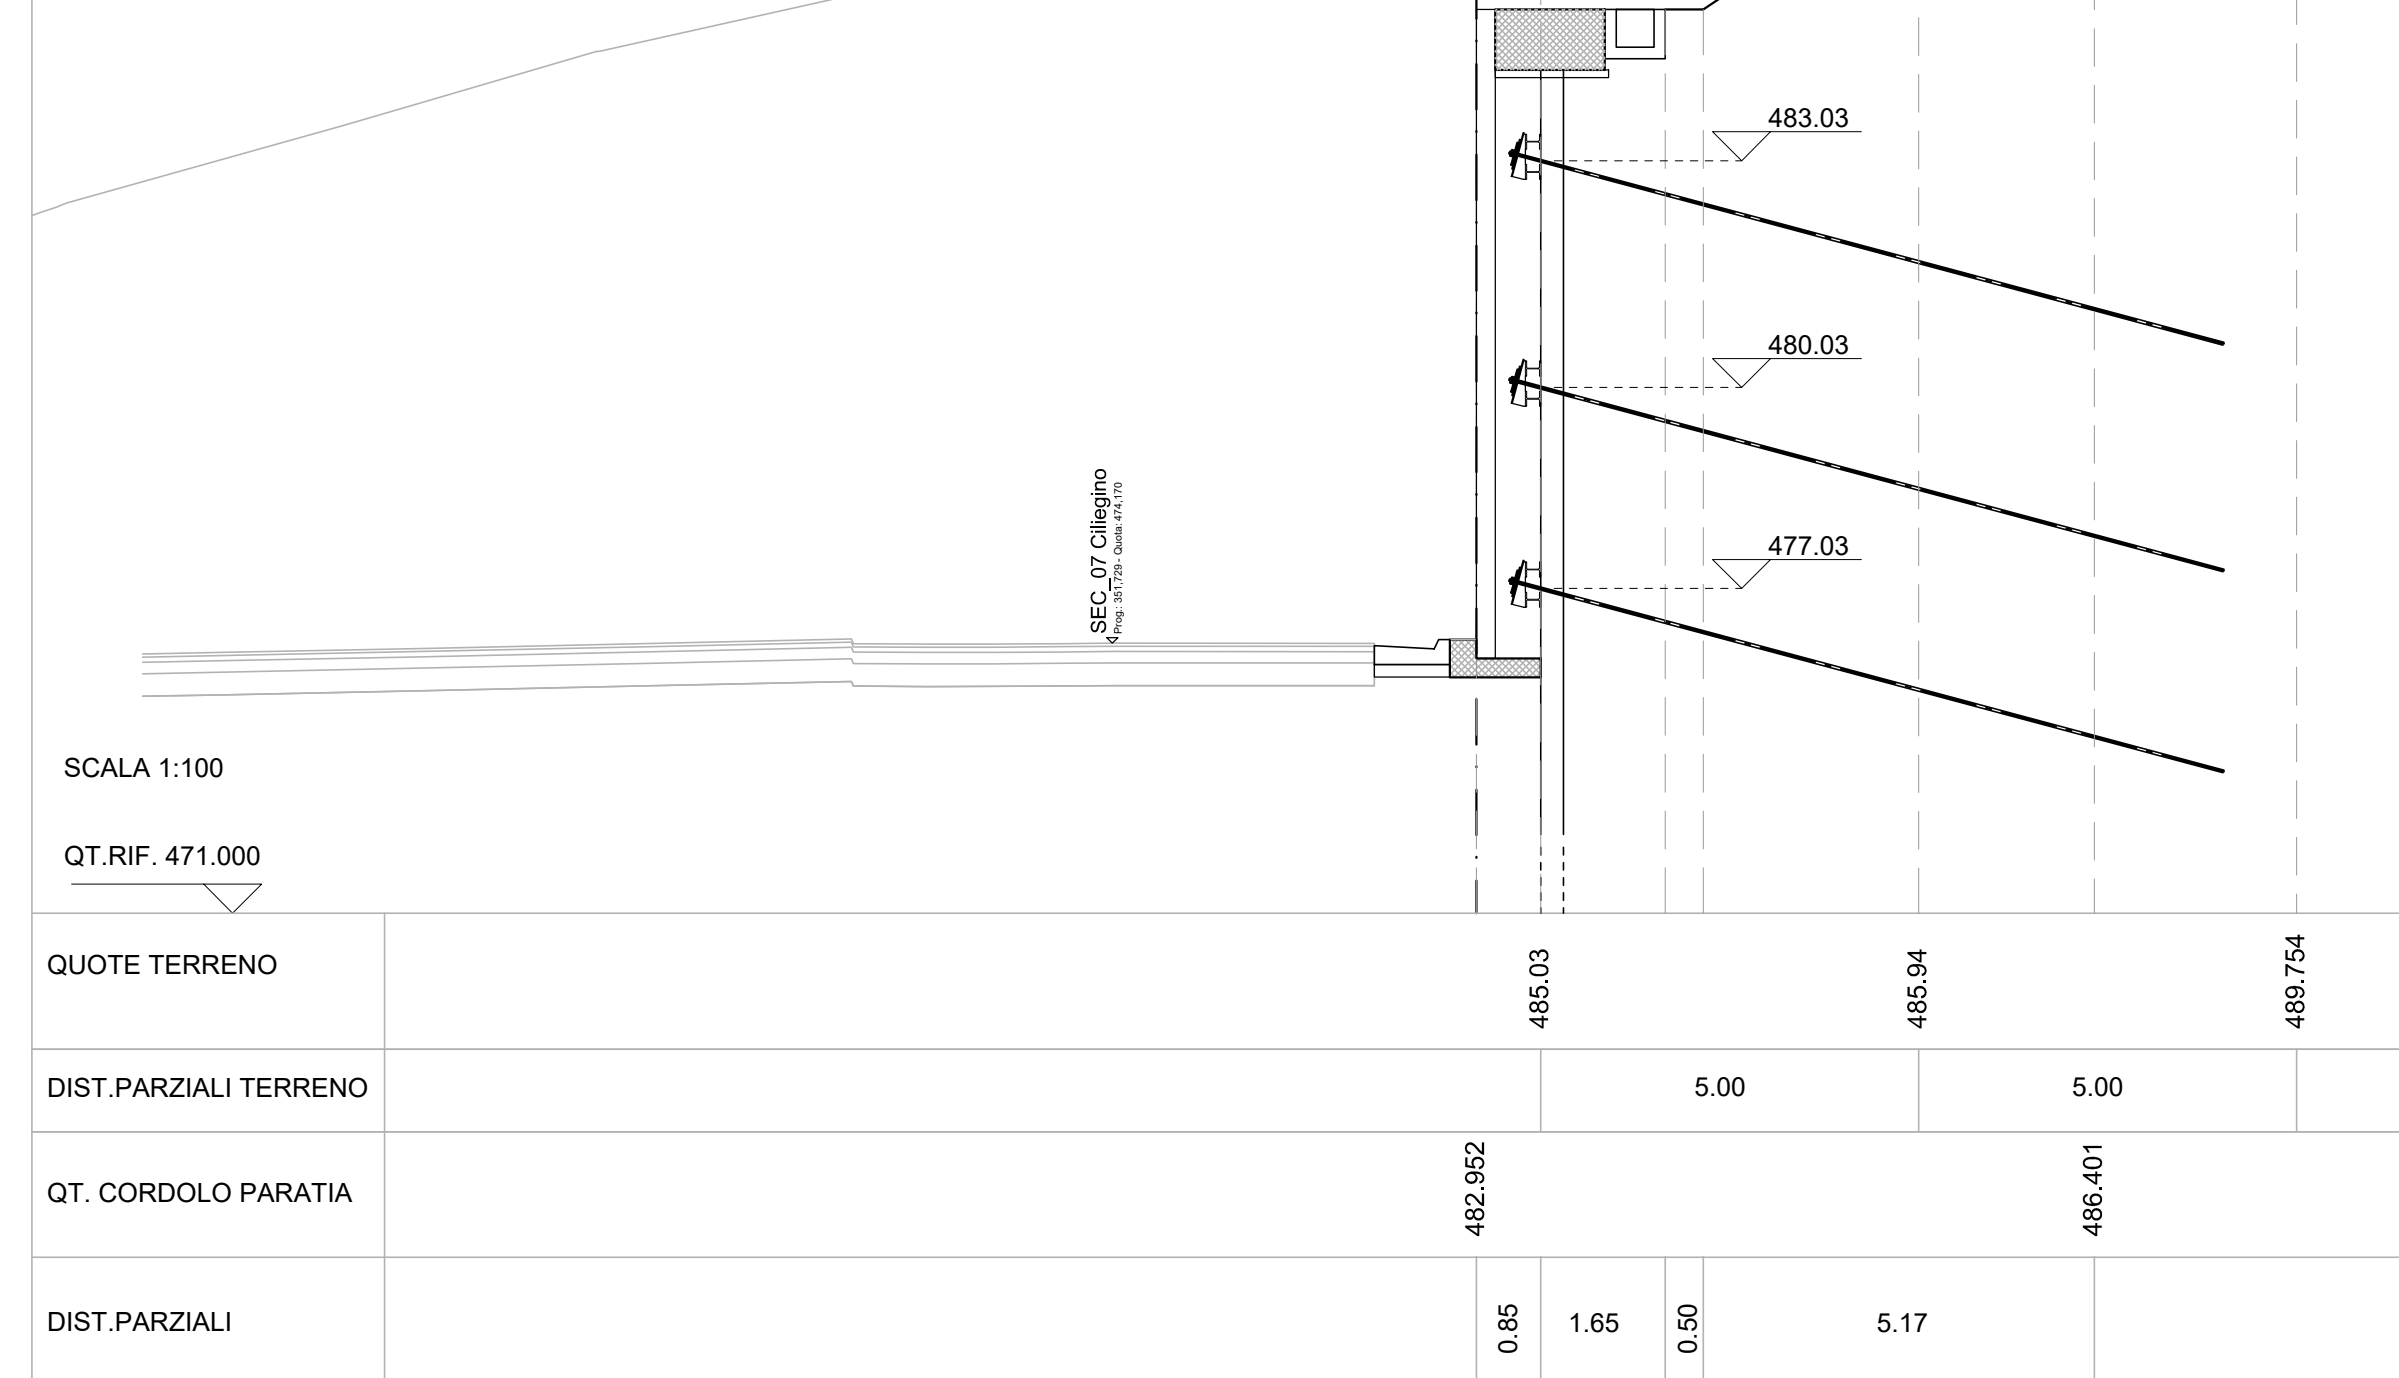
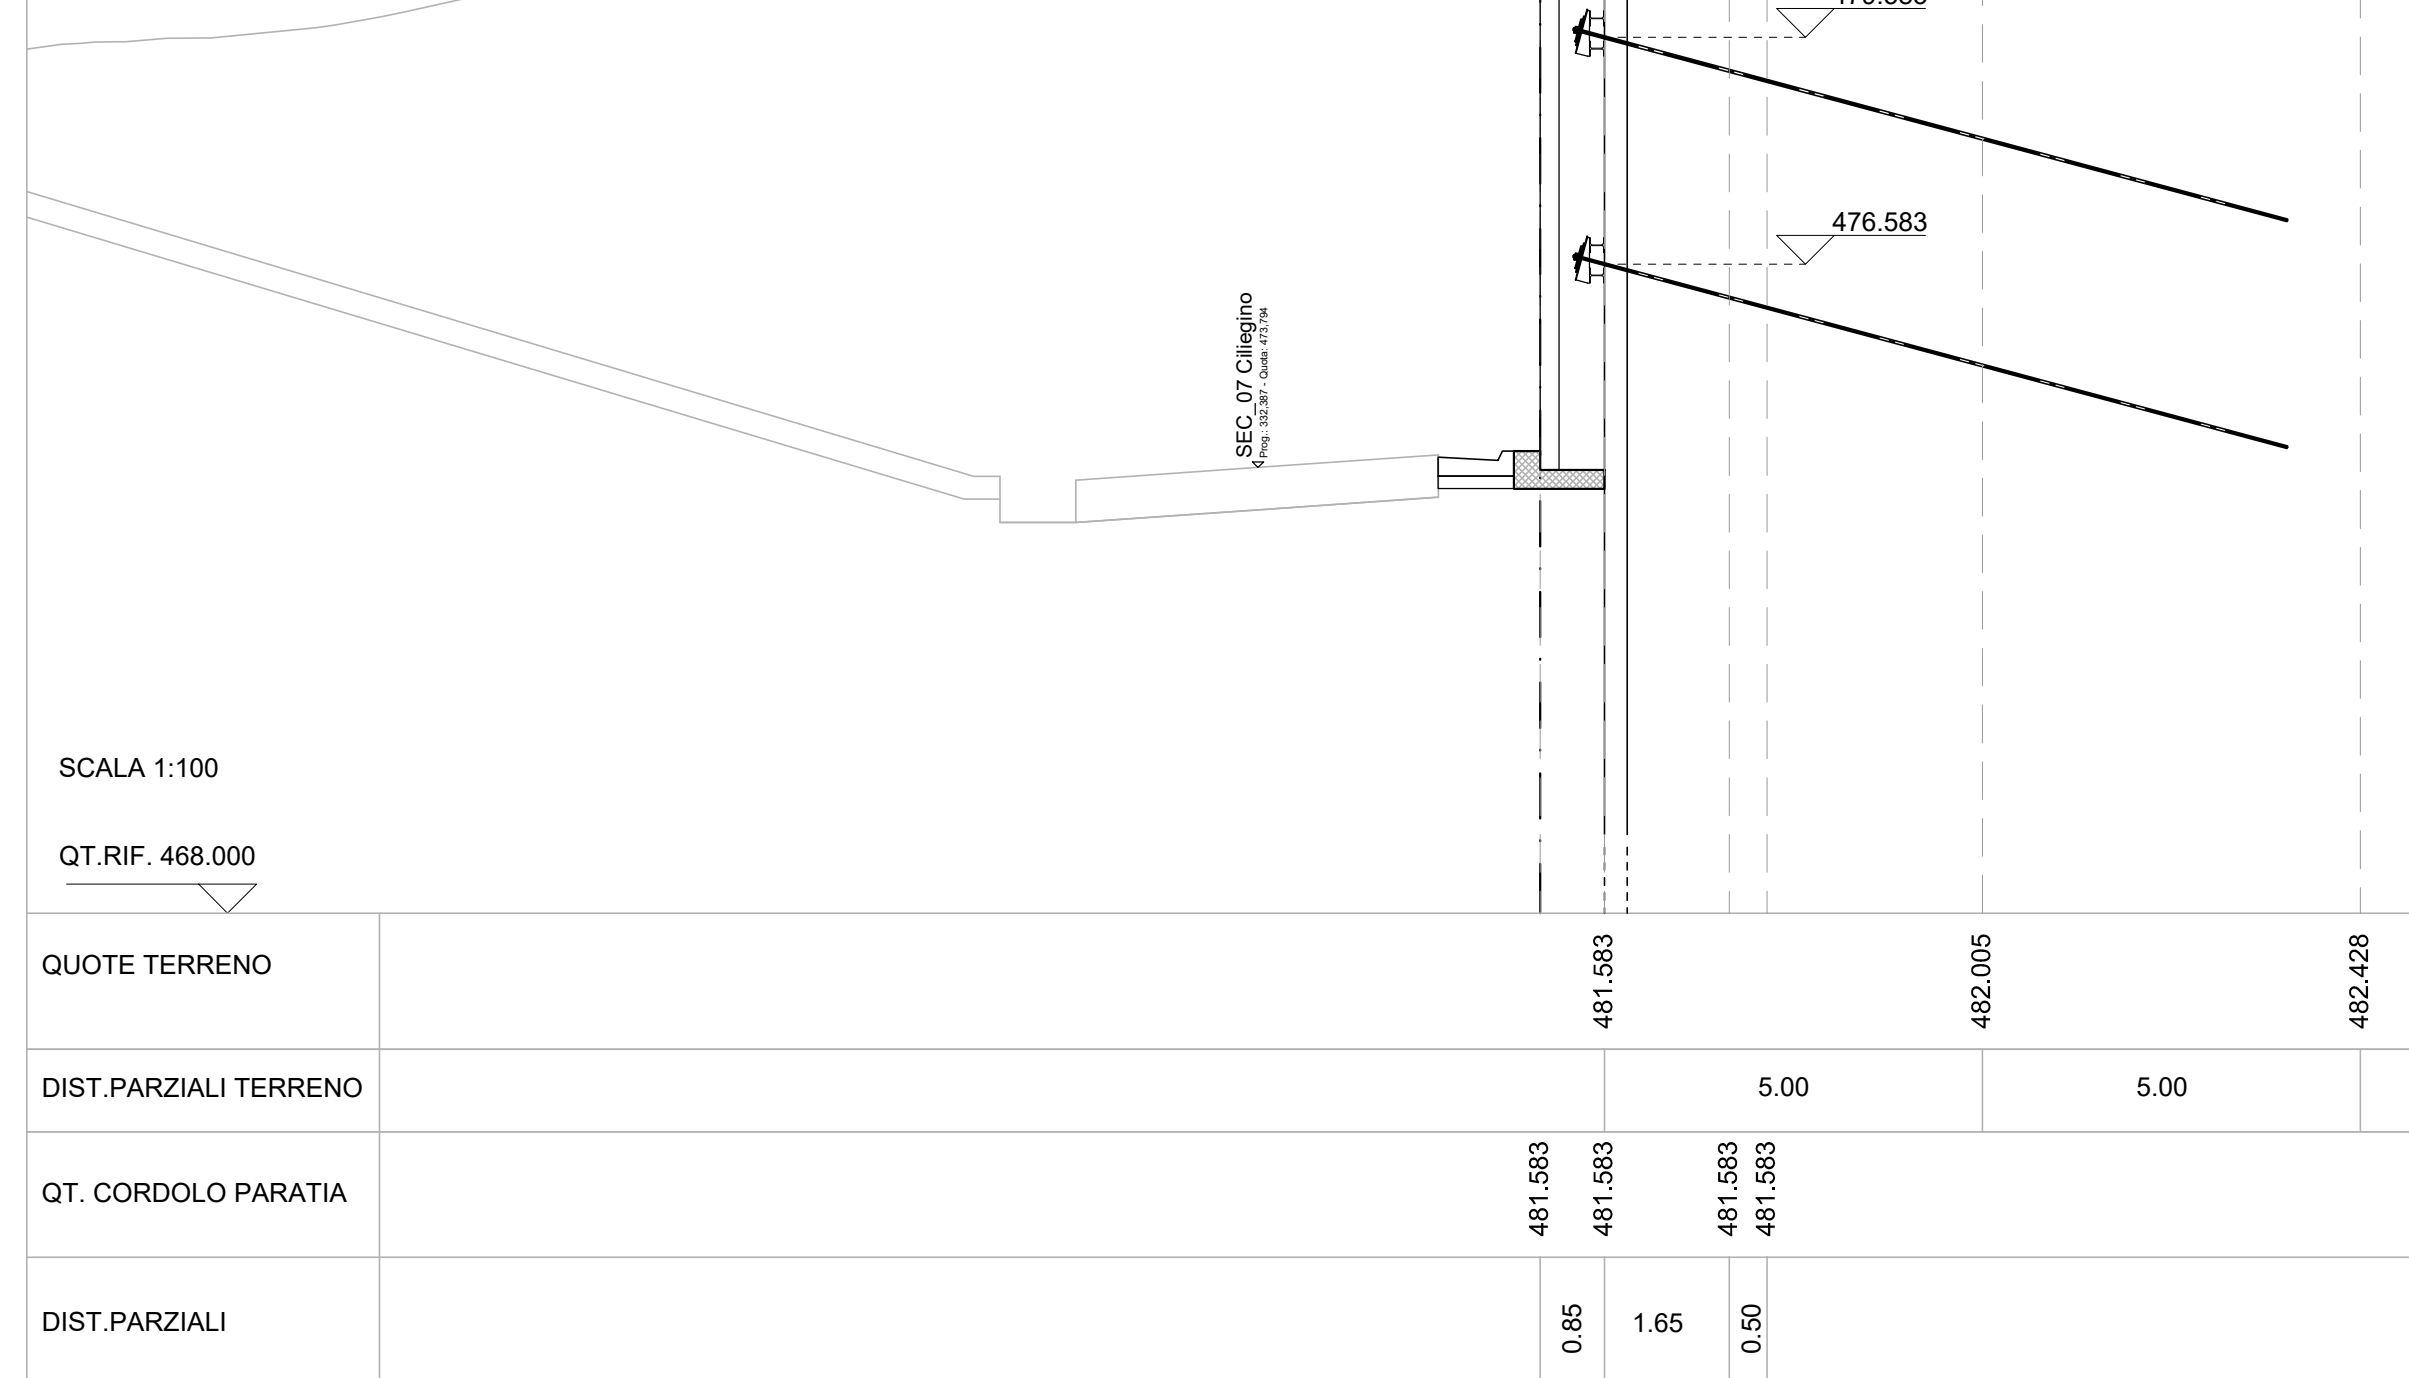


SEZIONI PROGRESSIVE
SCALA 1:100

SEZIONE N. 1
QT. PROGETTO: 473.681
DIST. PROG.: 0,000

SEZIONE N. 10
QT. PROGETTO: 478.912
DIST. PROG.: 18,000

SEZIONE N. 20
QT. PROGETTO: 478.866
DIST. PROG.: 38,000

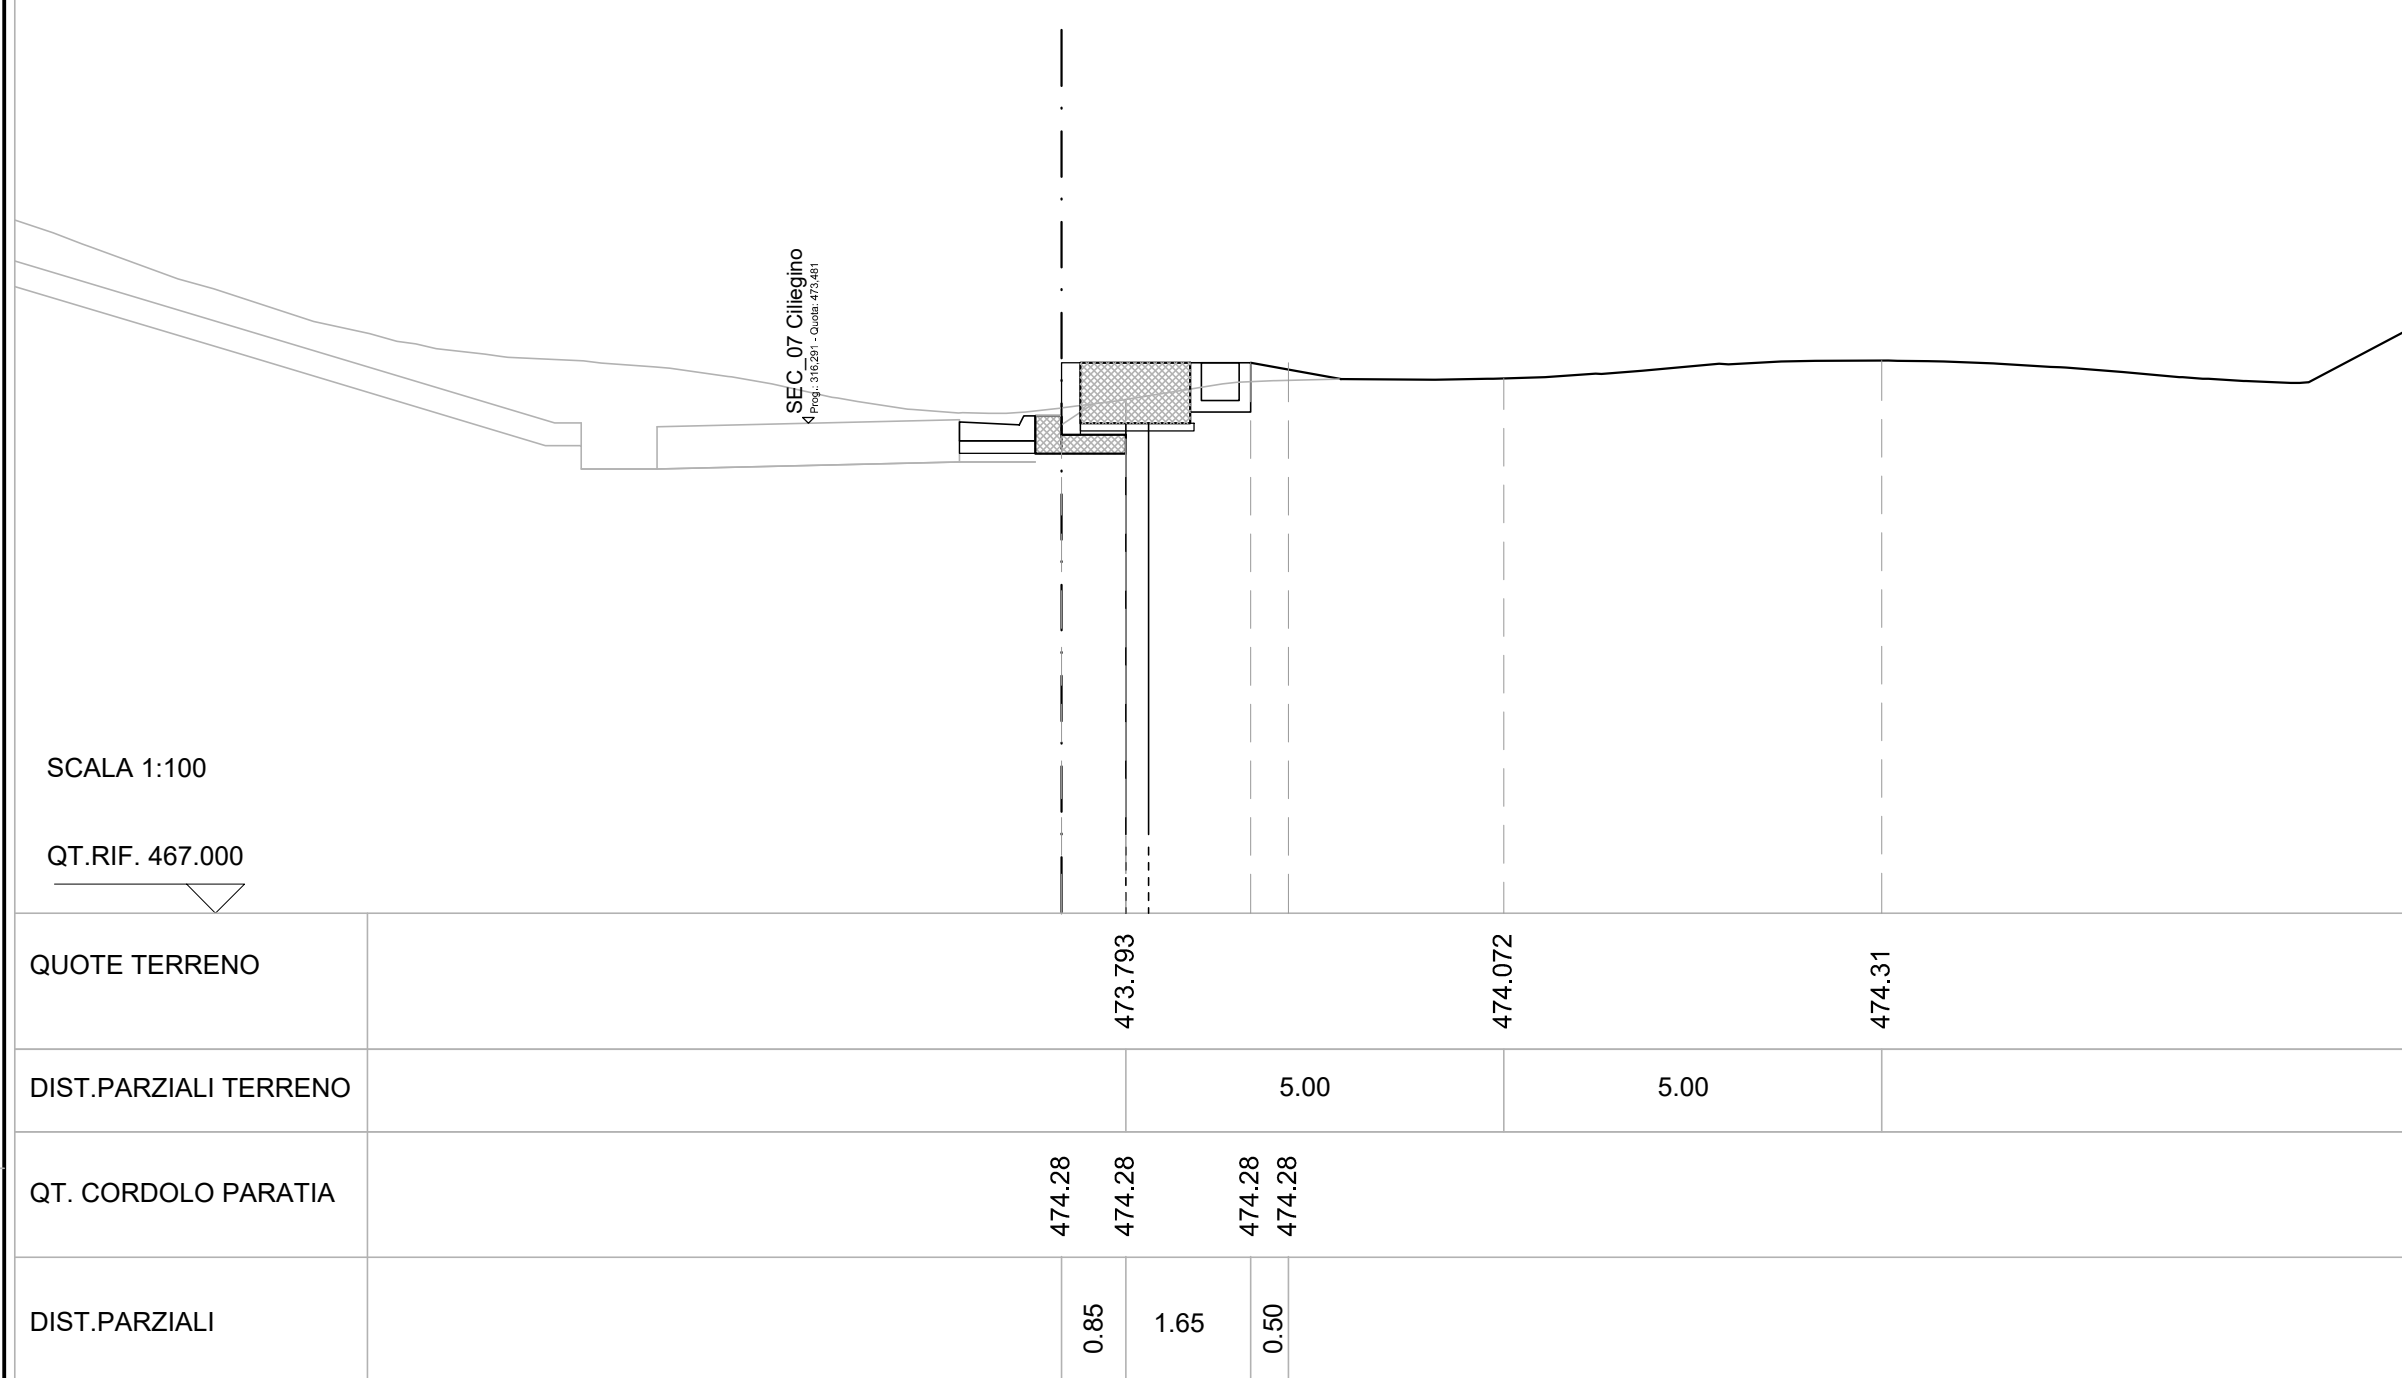

Sanas
GRUPPO FS ITALIANE
Direzione Progettazione e Realizzazione Lavori

E78 GROSSETO - FANO
Tratto Nodo di Arezzo - Selci - Lama (E45)
Adeguamento a quattro corsie del tratto
San Zeno - Arezzo - Palazzo del Pero, 1° lotto

PROGETTO DEFINITIVO | FI 508

ANAS - DIREZIONE PROGETTAZIONE E REALIZZAZIONE LAVORI

IL GEOLOGO Dott. Geol. Roberto Salucci Ordine dei geologi della Regione Lazio n. 633	1 PROGETTISTI SPECIALISTICI Ing. Ambrogio Signorilli Ordine Ingegneri Provincia di Roma n. A35111	PROGETTAZIONE ATI: (Mandatario) GP INGENNERIA GESTIONE PROGETTI INGEGNERIA s.r.l. (Mandante)
COORDINATORE PER LA SICUREZZA IN FASE DI PROGETTAZIONE Arch. Santo Salvatore Vermiglio Ordine Architetti Provincia di Reggio Calabria n. 1270	Ing. Moreno Parfili Ordine Ingegneri Provincia di Perugia n. 03659	(Abbandante) coopprogetti
VISTO: IL RESP. DEL PROCEDIMENTO Ing. Francesco Piani	Ing. Matteo Borrioglio Ordine Ingegneri Provincia di Pordenone n. 123	(Mandante) engeko
VISTO: IL RESP. DEL PROGETTO Arch. Piani, Marco Calzavara	Ing. Giuseppe Rizzo Ordine Ingegneri Provincia di Roma n. 20629	IL PROGETTISTA RESPONSABILE DELL'INTEGRAZIONE E DELLA SCELTA DELLE SPECIALISTICHE (DPR/207/20 ART 15 COMMA 2) Dott. Ing. GIORGIO GIACCA 14/03/23

OPERE D'ARTE MINORI - OPERE DI SOSTEGNO

OS40 - SVINCOLI
SEZIONI

CODICE PROGETTO	NOME FILE	REVISIONE	SCALA
PROGETTO D P F 1 5 0 8 D 2 3	P010S40STRS201_B	B	1:100
D			
C			
B	Revisione a seguito istruttoria n°U. 0018028-09-01-2024	Gennaio '24	Rizzo Boridugo Guiducci
A	Emissione	Agosto '23	Rizzo Boridugo Guiducci
REV.	DESCRIZIONE	DATA	REDATTO VERIFICATO APPROVATO