PROSPETTO PARATIA

SCALA 1:200

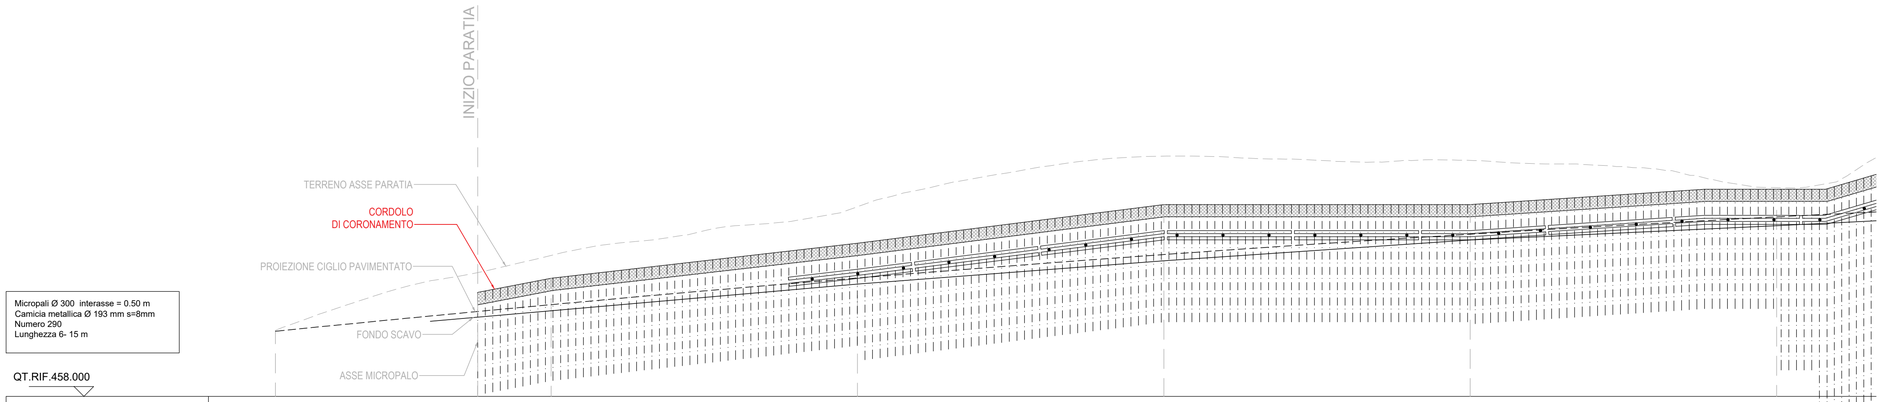

Micropali Ø 300 interasse = 0.50 m
Camicia metallica Ø 193 mm s=8mm
Numero 290
Lunghezza 6- 15 m

QT.RIF.458.000

SEZIONI PROGRESSIVE DI PROGETTO						
DISTANZE PARZIALI		18.00	20.00	20.00	20.00	20.00
SEZIONI PROGRESSIVE DI TRACCIATO	1	10	20	30	40	50
PROGRESSIVE	0,000	18,000	38,000	58,000	78,000	98,000
QUOTE CORDOLO PARATIA		465,714	468,000	470,523	471,427	470,524

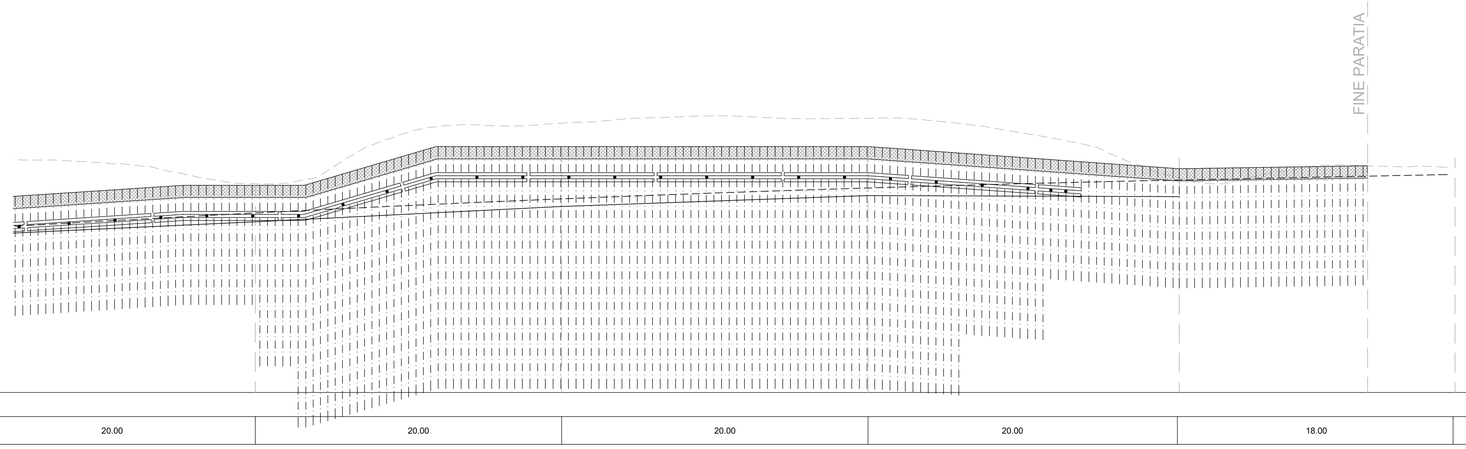

Micropali Ø 300 interasse = 0,50 m
Camicia metallica Ø 193 mm s=8mm
Numero 290
Lunghezza 6- 15 m

QT.RIF.458.000

SEZIONI PROGRESSIVE DI PROGETTO						
DISTANZE PARZIALI	20.00	20.00	20.00	20.00	18.00	
SEZIONI PROGRESSIVE DI TRACCIATO	50	60	70	80	89	
PROGRESSIVE	98,000	118,000	138,000	158,000	175,815	
QUOTE CORDOLO PARATIA	470,524	474,049	474,045	366,883		

TABELLA TIRANTI

ORDINE	Distanza dalla testa palo	Interasse	nr trefoli 0.6"	α	N0	LL	LA	Ltot	φp	
	[m]	[m]		°	[KN]	[m]	[m]	[m]	[mm]	
T1 -Fila 1	2,0	3,0	4,0	15,0	300,0	6,0	8,0	14,0	200,0	

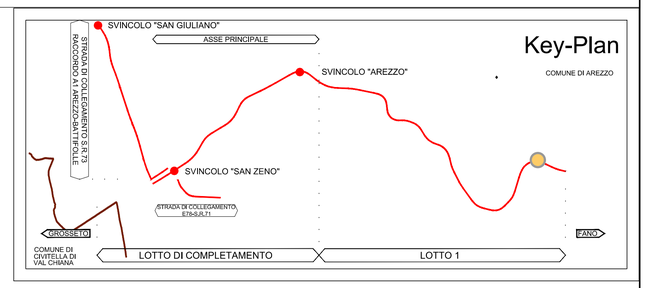

LEGENDA

- CORDOLO DI CORONAMENTO
- TERRENO ASSE PARATIA
- ASSE STRADA
- ASSE MICROPALO
- ASSE TRAVE DI RIPARTIZIONE
- TESTA TIRANTI
- TERRENO
- CALCESTRUZZO
- T1 — ORDINE TIRANTI

anas
GRUPPO FS ITALIANE

Direzione Progettazione e Realizzazione Lavori

E78 GROSSETO - FANO
Tratto Nodo di Arezzo – Selci – Lama (E45)
Adeguamento a quattro corsie del tratto
San Zeno – Arezzo – Palazzo del Pero, 1° lotto

PROGETTO DEFINITIVO | FI 508

ANAS - DIREZIONE PROGETTAZIONE E REALIZZAZIONE LAVORI

IL GEOLOGO
Dott. Geol. Roberto Salucci
Ordine dei geologi della Regione Lazio n. 633

COORDINATORE PER LA SICUREZZA IN FASE DI PROGETTAZIONE
Arch. Santo Salvatore Vermiglio
Ordine Architetti Provincia di Reggio Calabria n. 1270

VISTO: IL RESP. DEL PROCEDIMENTO
Ing. Francesco Pisani

VISTO: IL RESP. DEL PROGETTO
Arch.Pianif. Marco Colazza

I PROGETTISTI SPECIALISTICI
Ing. Ambrogio Signorelli
Ordine Ingegneri Provincia di Roma n. A35111

Ing. Moreno Panfili
Ordine Ingegneri Provincia di Perugia n. A2557

Ing. Matteo Bordugo
Ordine Ingegneri Provincia di Pordenone al n. 790

Ing. Giuseppe Festa
Ordine Ingegneri Provincia di Roma n. 20629

PROGETTAZIONE ATI:
(Mandataria) GPI INGEGNERIA — GESTIONE PROGETTI INGEGNERIA srl
(Mandante) cooprogetti
(Mandante) engeko
(Mandante) SAIM — Studio di Architettura e Ingegneria Moderna

IL PROGETTISTA RESPONSABILE DELL'INTEGRAZIONE DELLE PRESTAZIONI SPECIALISTICHE. (DPR207/10 ART 15 COMMA12)
Dott. Ing. GIORGIO GUIDUCCI
Dott. Ing. GIORGIO GUIDUCCI ORDINE INGEGNERI ROMA N. A 14035

OPERE D'ARTE MINORI – OPERE DI SOSTEGNO

OS41 – SVINCOLI
PROSPETTO

CODICE PROGETTO (PROGETTO / LIV.PROG / ANNO)	NOME FILE	REVISIONE	SCALA
DPFI508 D 23	CODICE ELAB. P01OS41STRPS01	B	1:200

REV.	DESCRIZIONE	DATA	REDATTO	VERIFICATO	APPROVATO
D					
C					
B	Revisione a seguito Istruttoria n°U. 0016028.09-01-2024	Gennaio '24	Risso	Bordugo	Guiducci
A	Emissione	Agosto '23	Risso	Bordugo	Guiducci