



SEZIONI PROGRESSIVE
SCALA 1:100

SEZIONE N. 90
QT. PROGETTO: 451.185
DIST. PROG.: 158.000

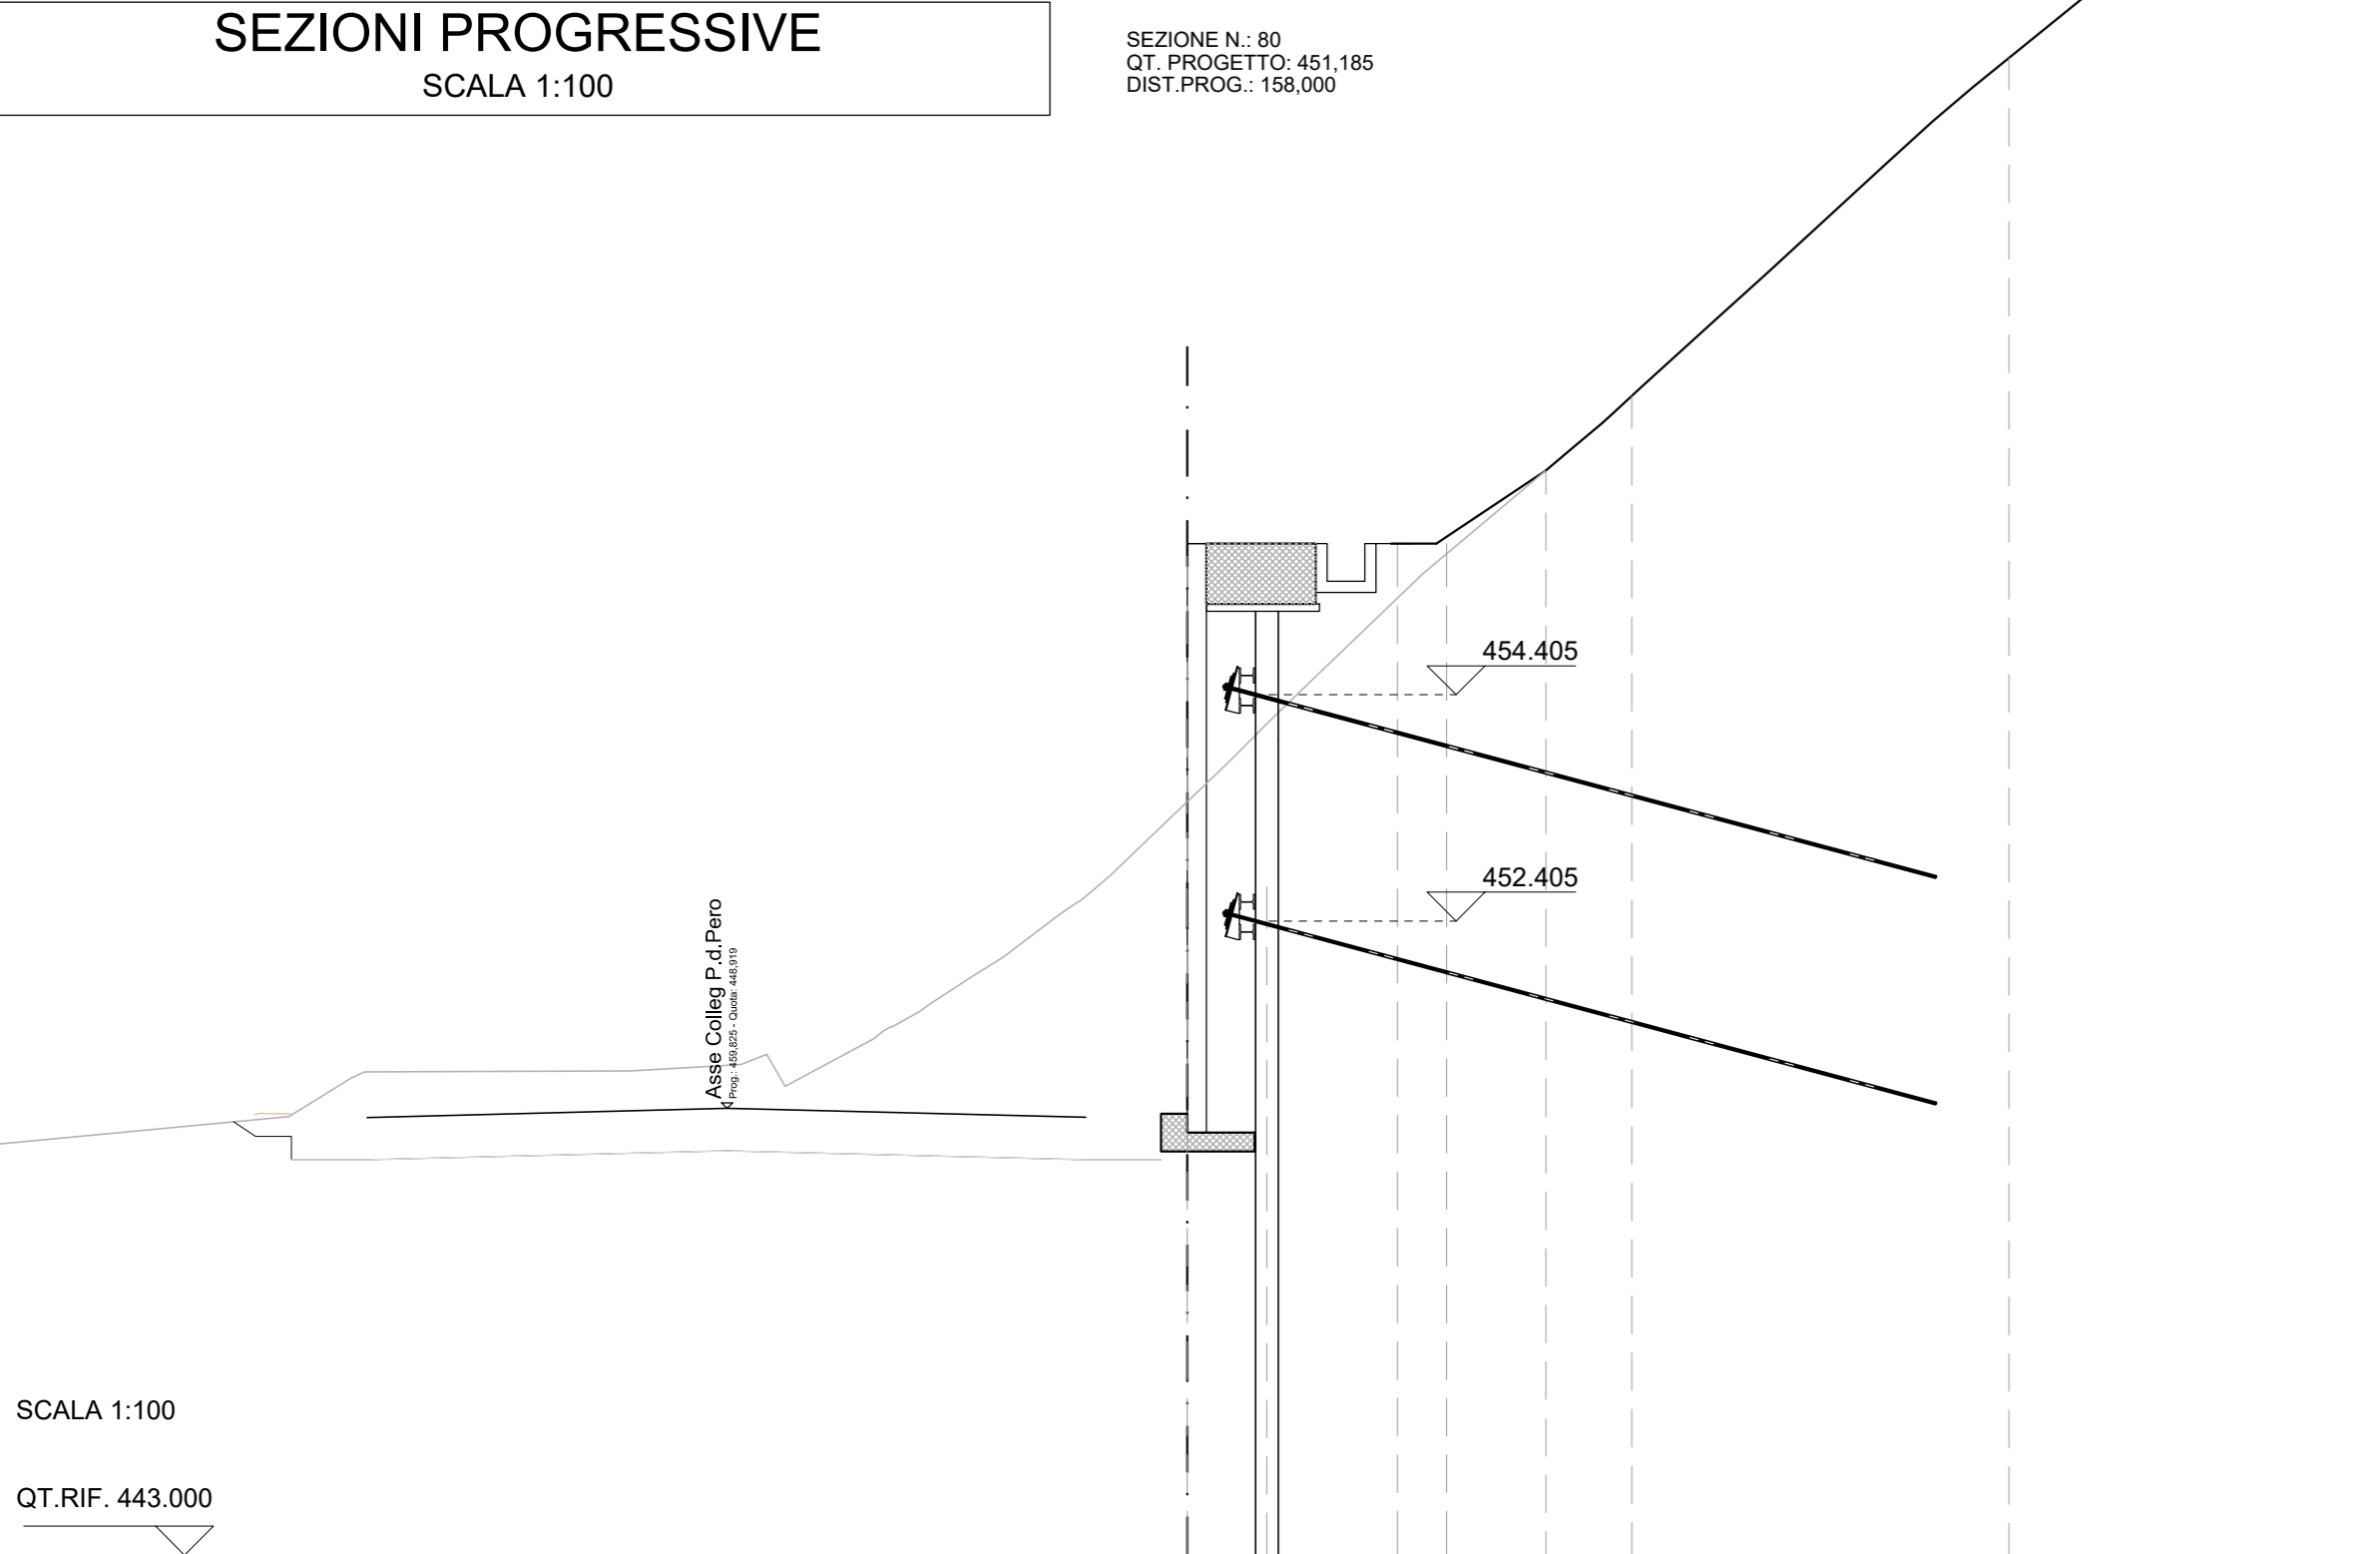


QUOTE TERRENO	456.405	456.405	456.405	456.405	457.374	458.361	482.839
DIST. PARZIALI TERRENO		5.00			5.00		
QT. CORDOLO PARATIA	456.405	456.405	456.405	456.405	457.374		
DIST. PARZIALI	1.05	1.65	0.85		1.30		

SEZIONE N. 90
QT. PROGETTO: 449.653
DIST. PROG.: 178.000

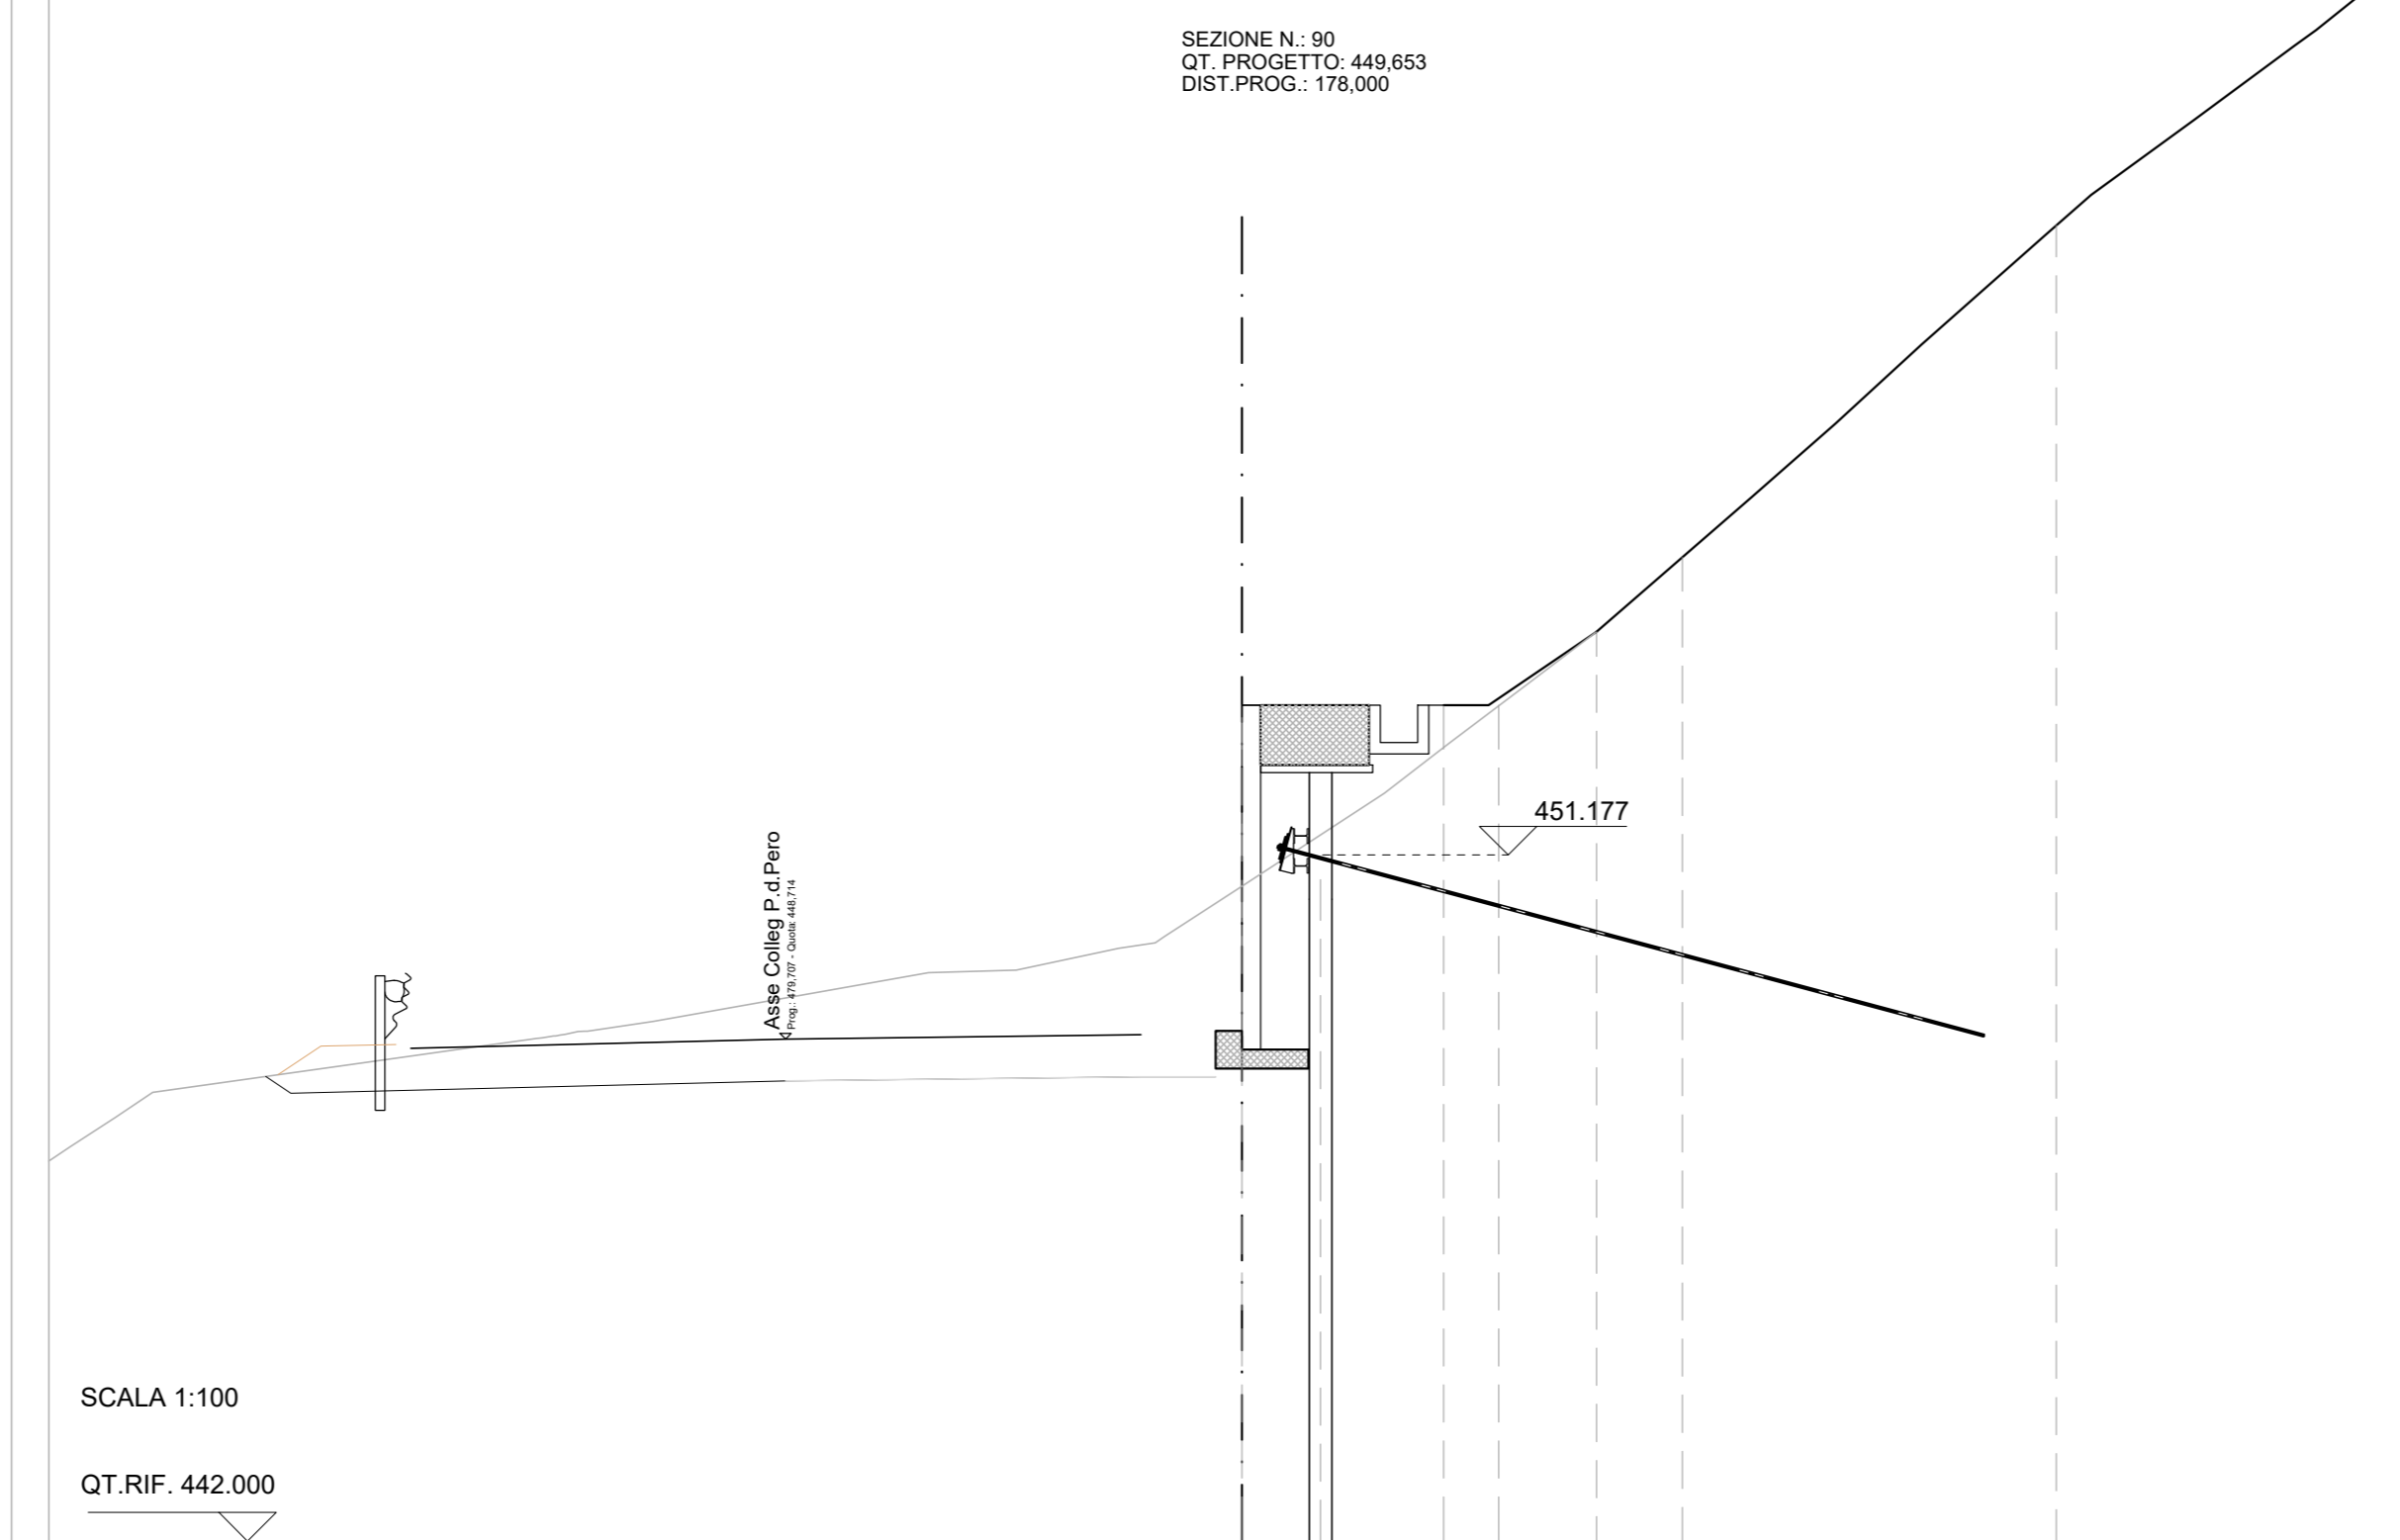


QUOTE TERRENO	451.337	451.337	451.337	451.337	454.159	455.154	459.594
DIST. PARZIALI TERRENO		5.00			5.00		
QT. CORDOLO PARATIA	451.177	451.177	451.177	451.177	454.159		
DIST. PARZIALI	1.05	1.65	0.85		1.30		

SEZIONE N. 100
QT. PROGETTO: 449.079
DIST. PROG.: 198.000

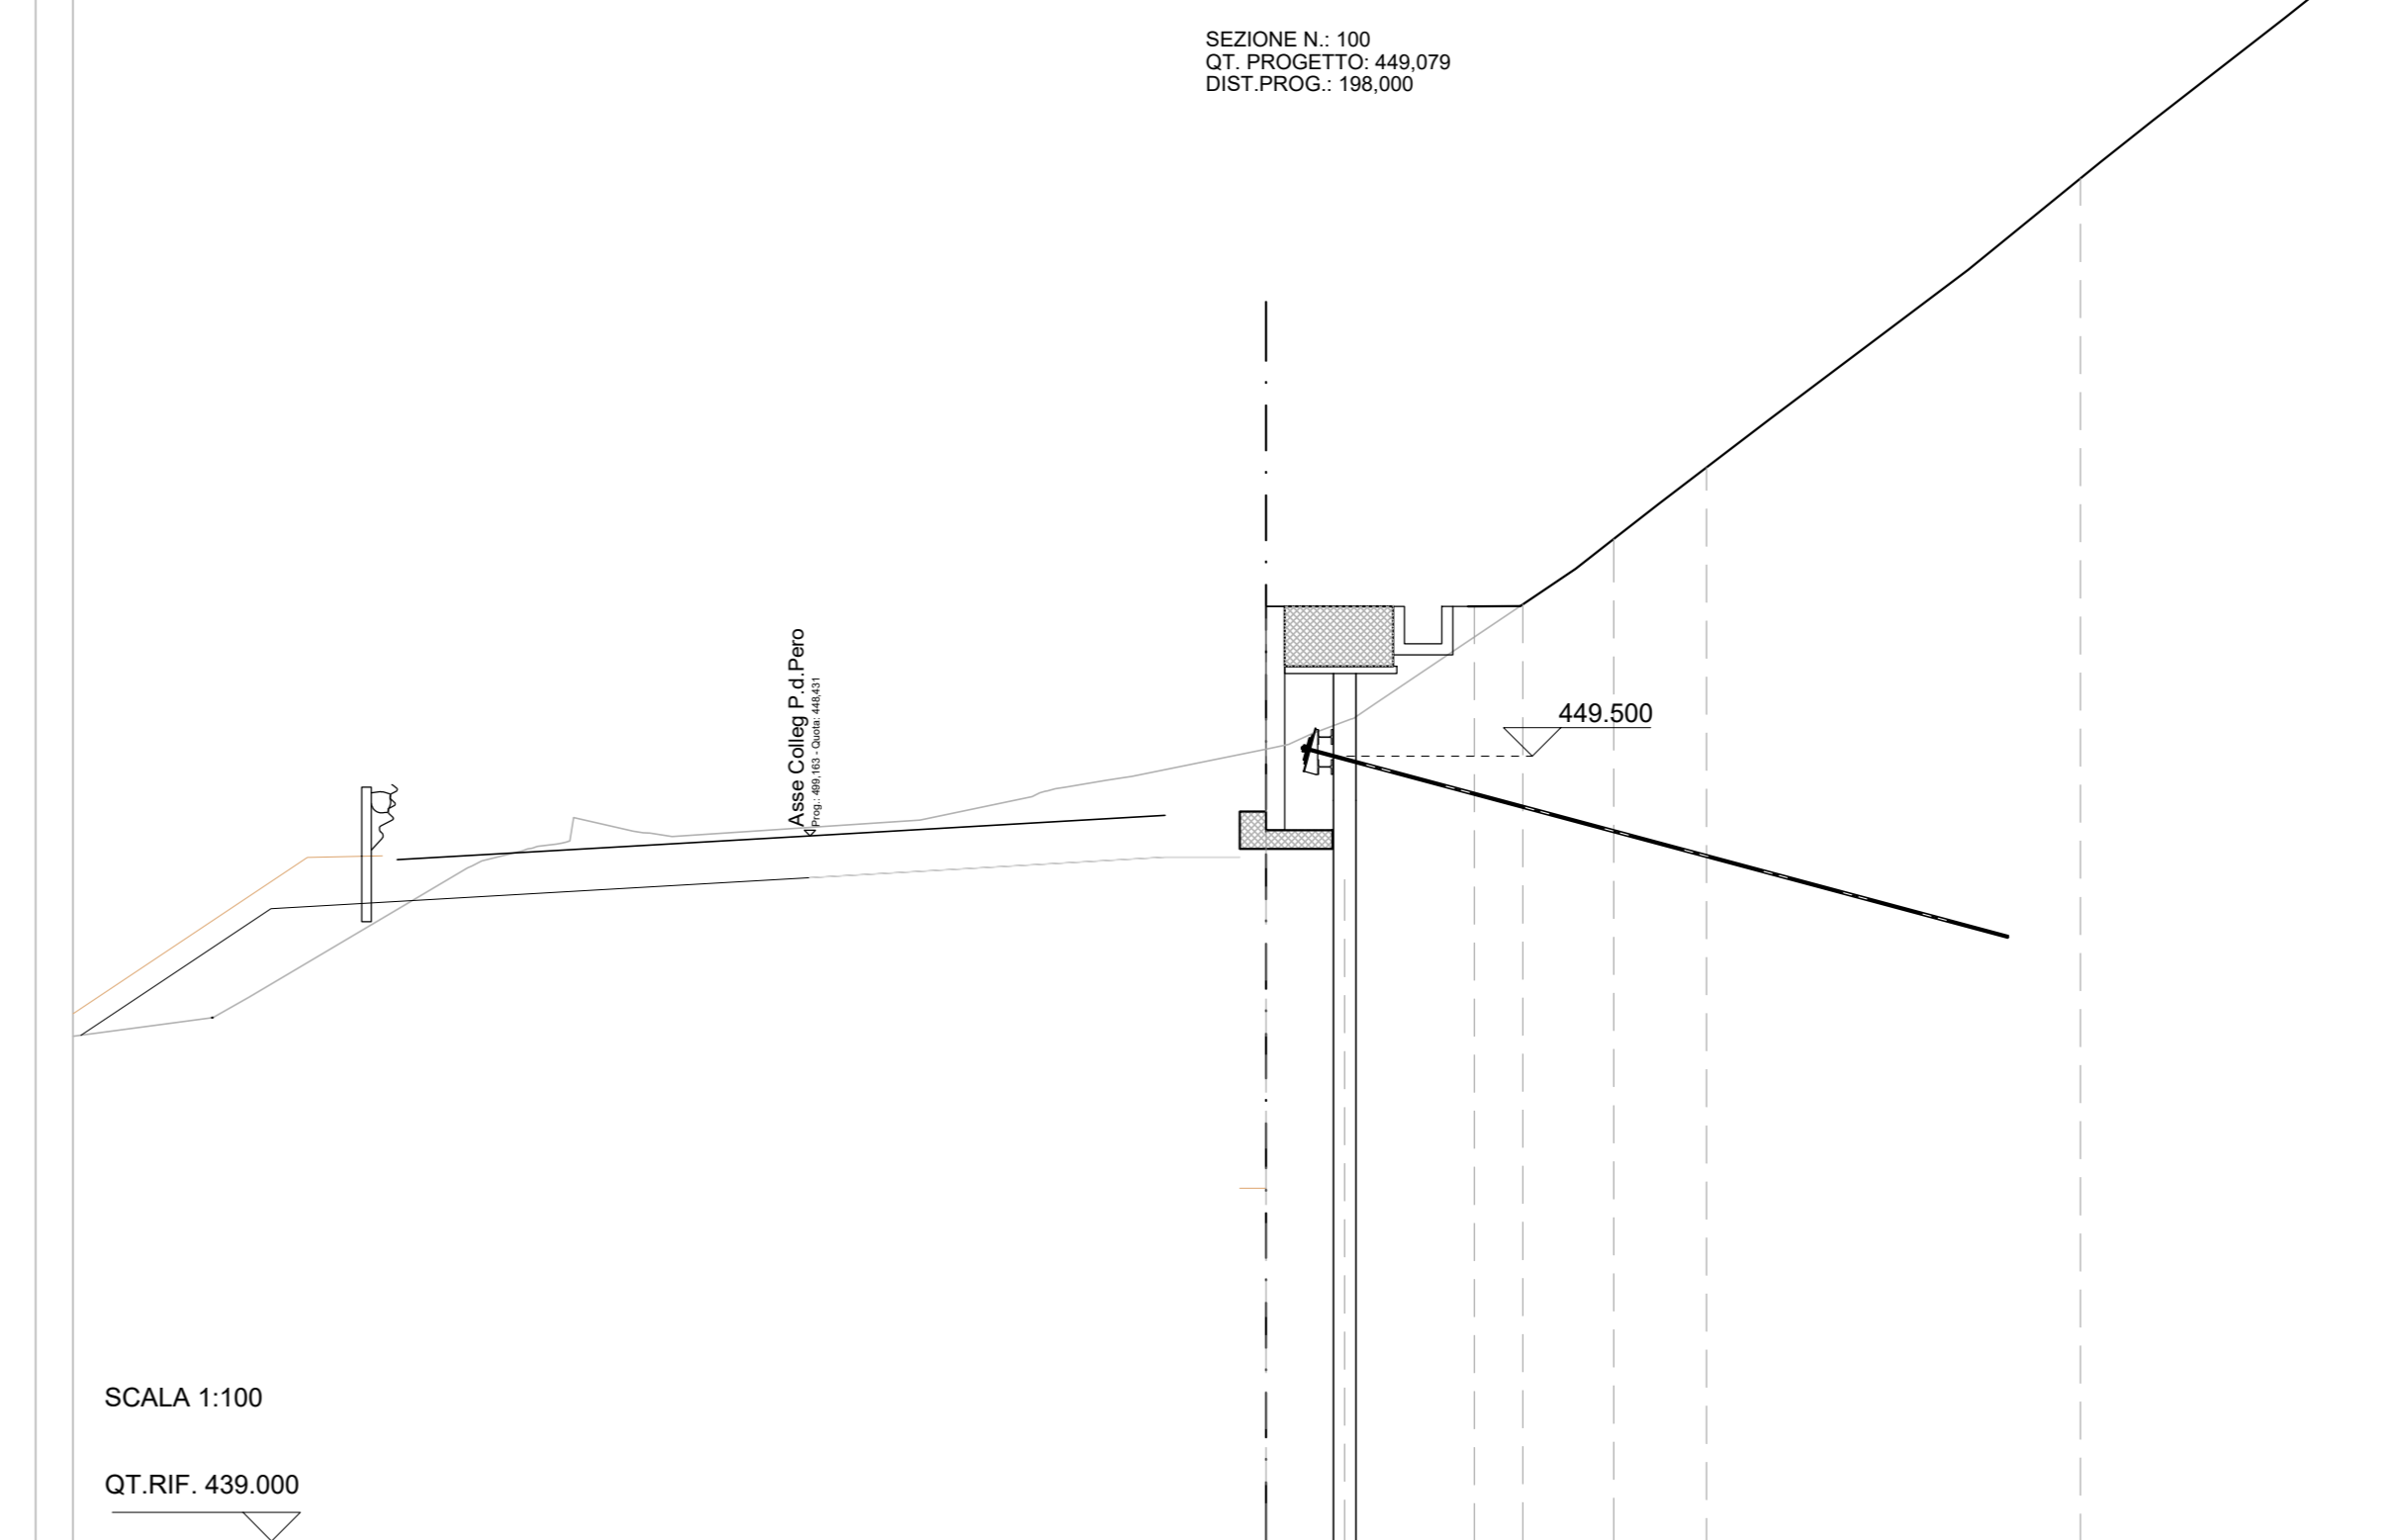


QUOTE TERRENO	449.899	449.899	449.899	449.899	452.399	453.398	457.722
DIST. PARZIALI TERRENO		5.00			5.00		
QT. CORDOLO PARATIA	449.500	449.500	449.500	449.500	452.399		
DIST. PARZIALI	1.05	1.65	0.85		1.30		

SEZIONE N. 110
QT. PROGETTO: 448.523
DIST. PROG.: 218.000

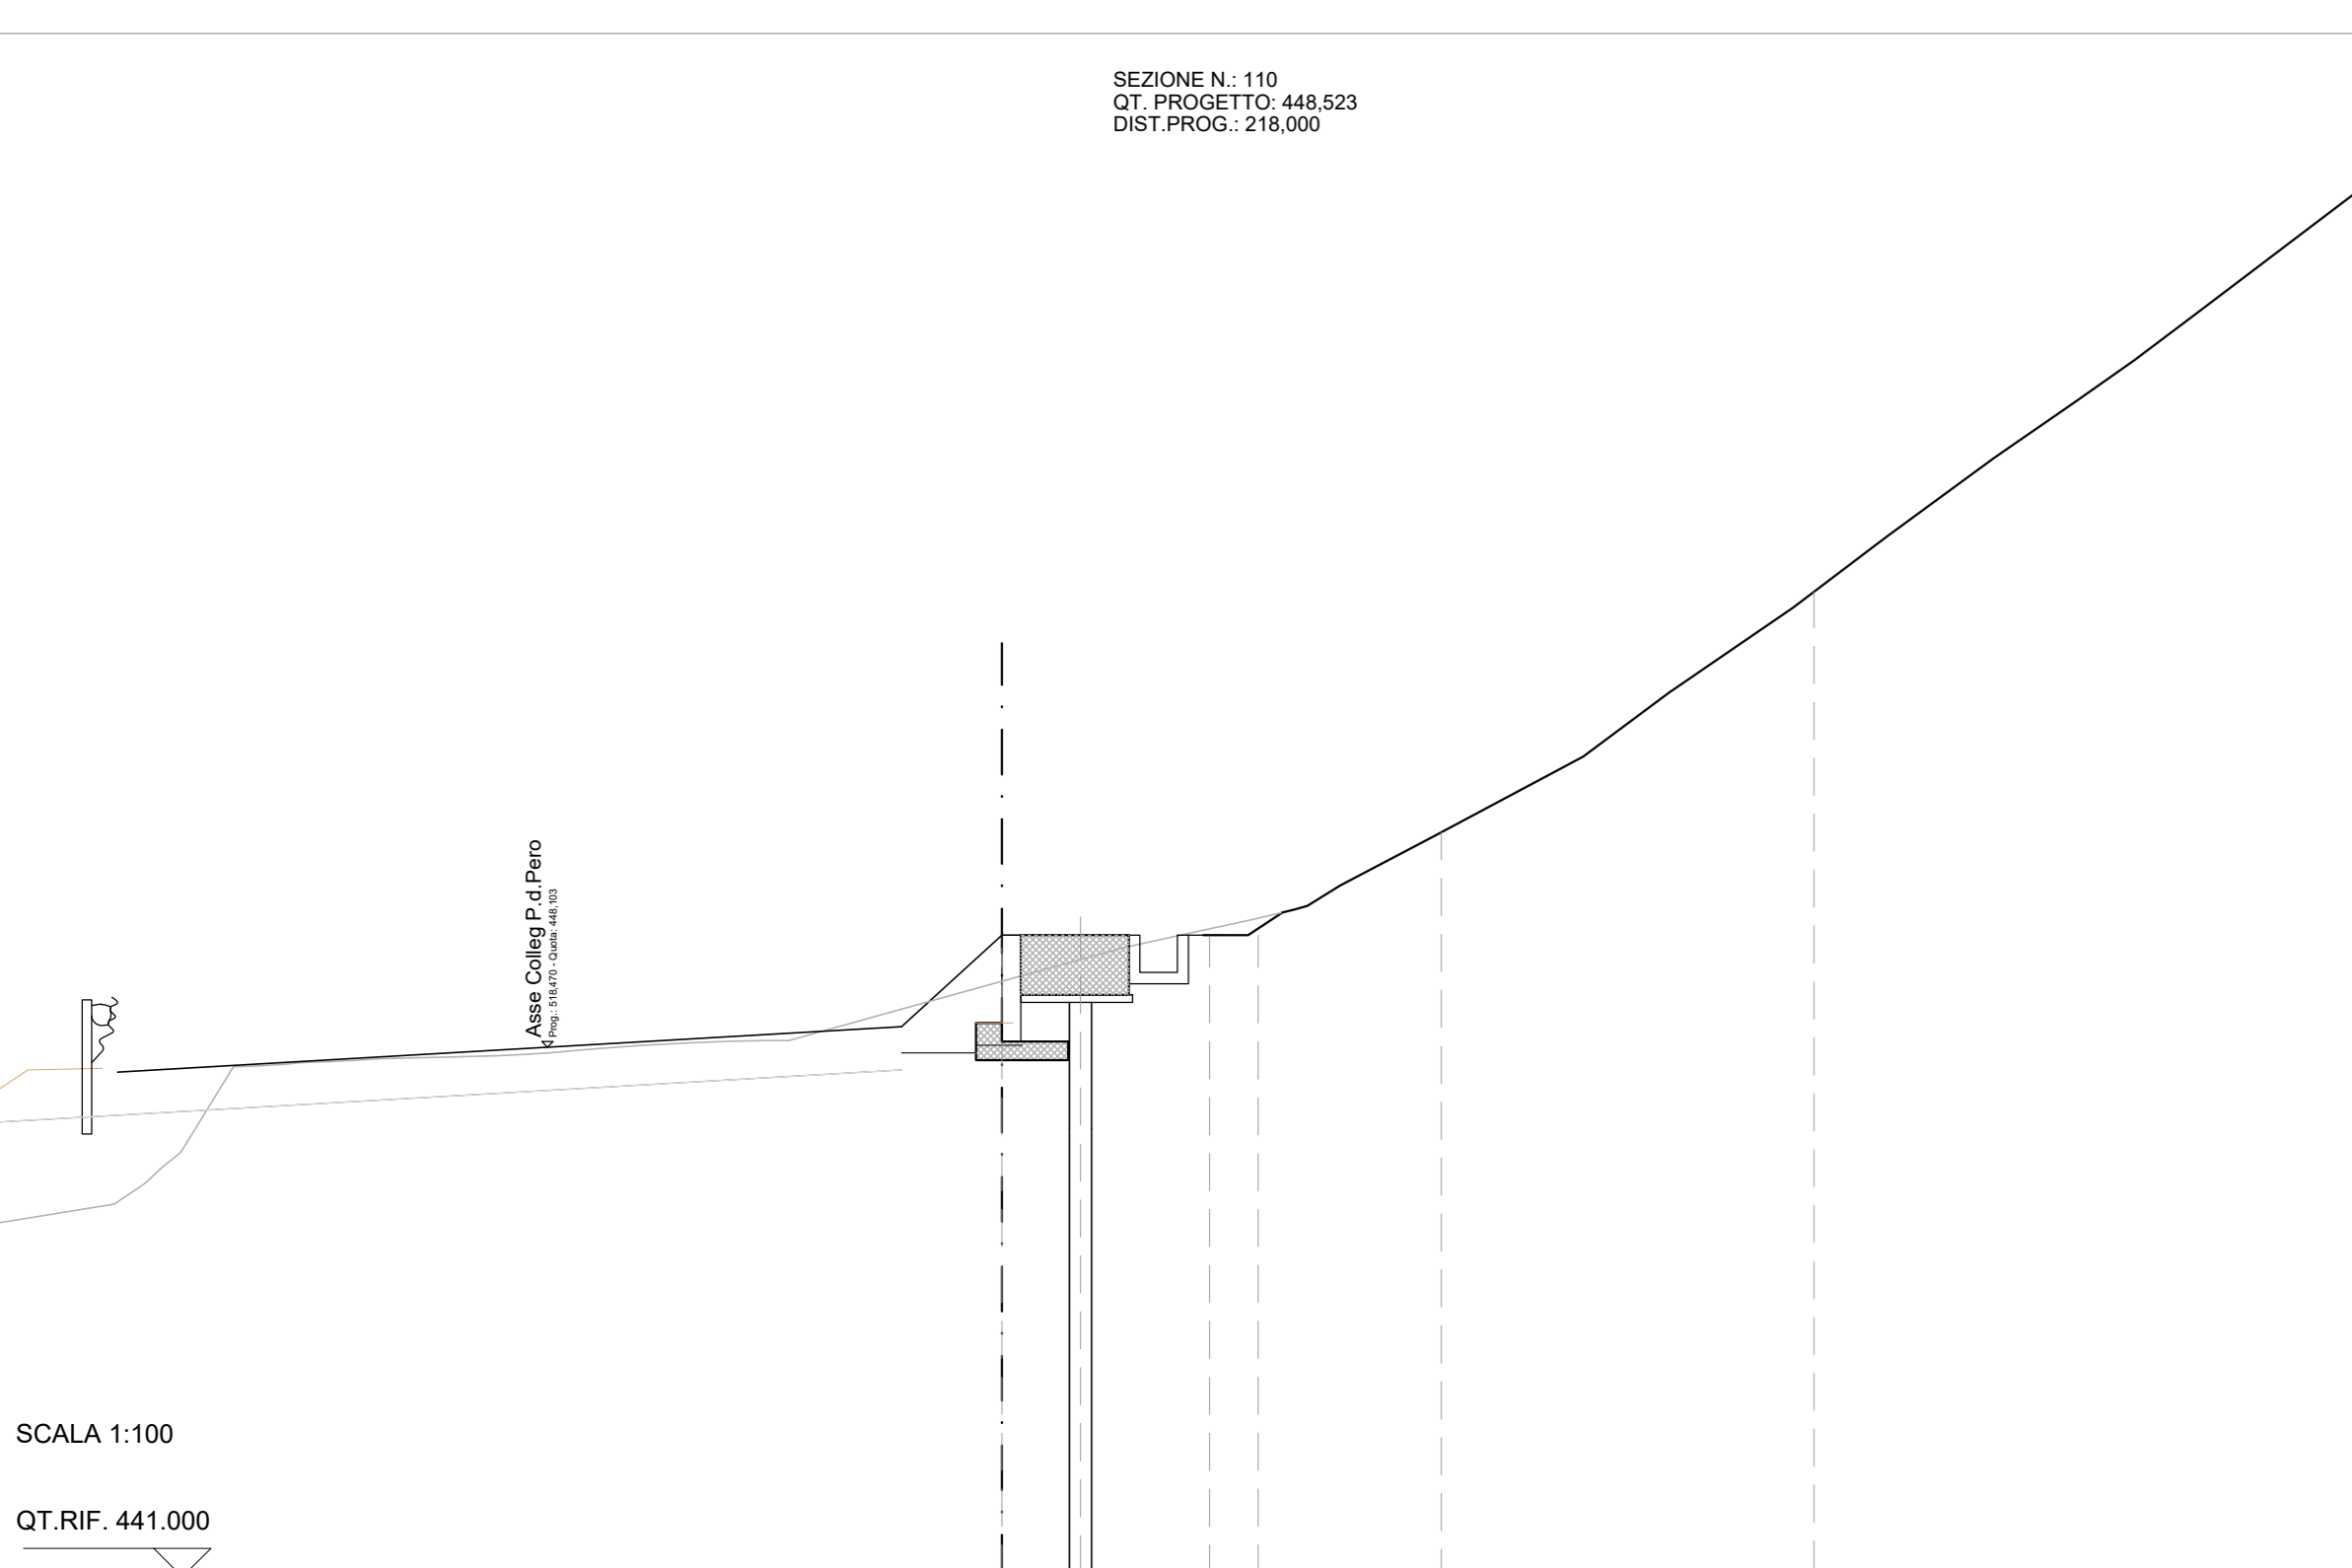

QUOTE TERRENO	449.233	449.233	449.233	449.233	450.986	451.981	456.211
DIST. PARZIALI TERRENO		5.00			5.00		
QT. CORDOLO PARATIA	449.825	449.825	449.825	449.825	450.986		
DIST. PARZIALI	1.05	1.65	0.85		1.30		

SEZIONE N. 120
QT. PROGETTO: 441.777
DIST. PROG.: 238.000

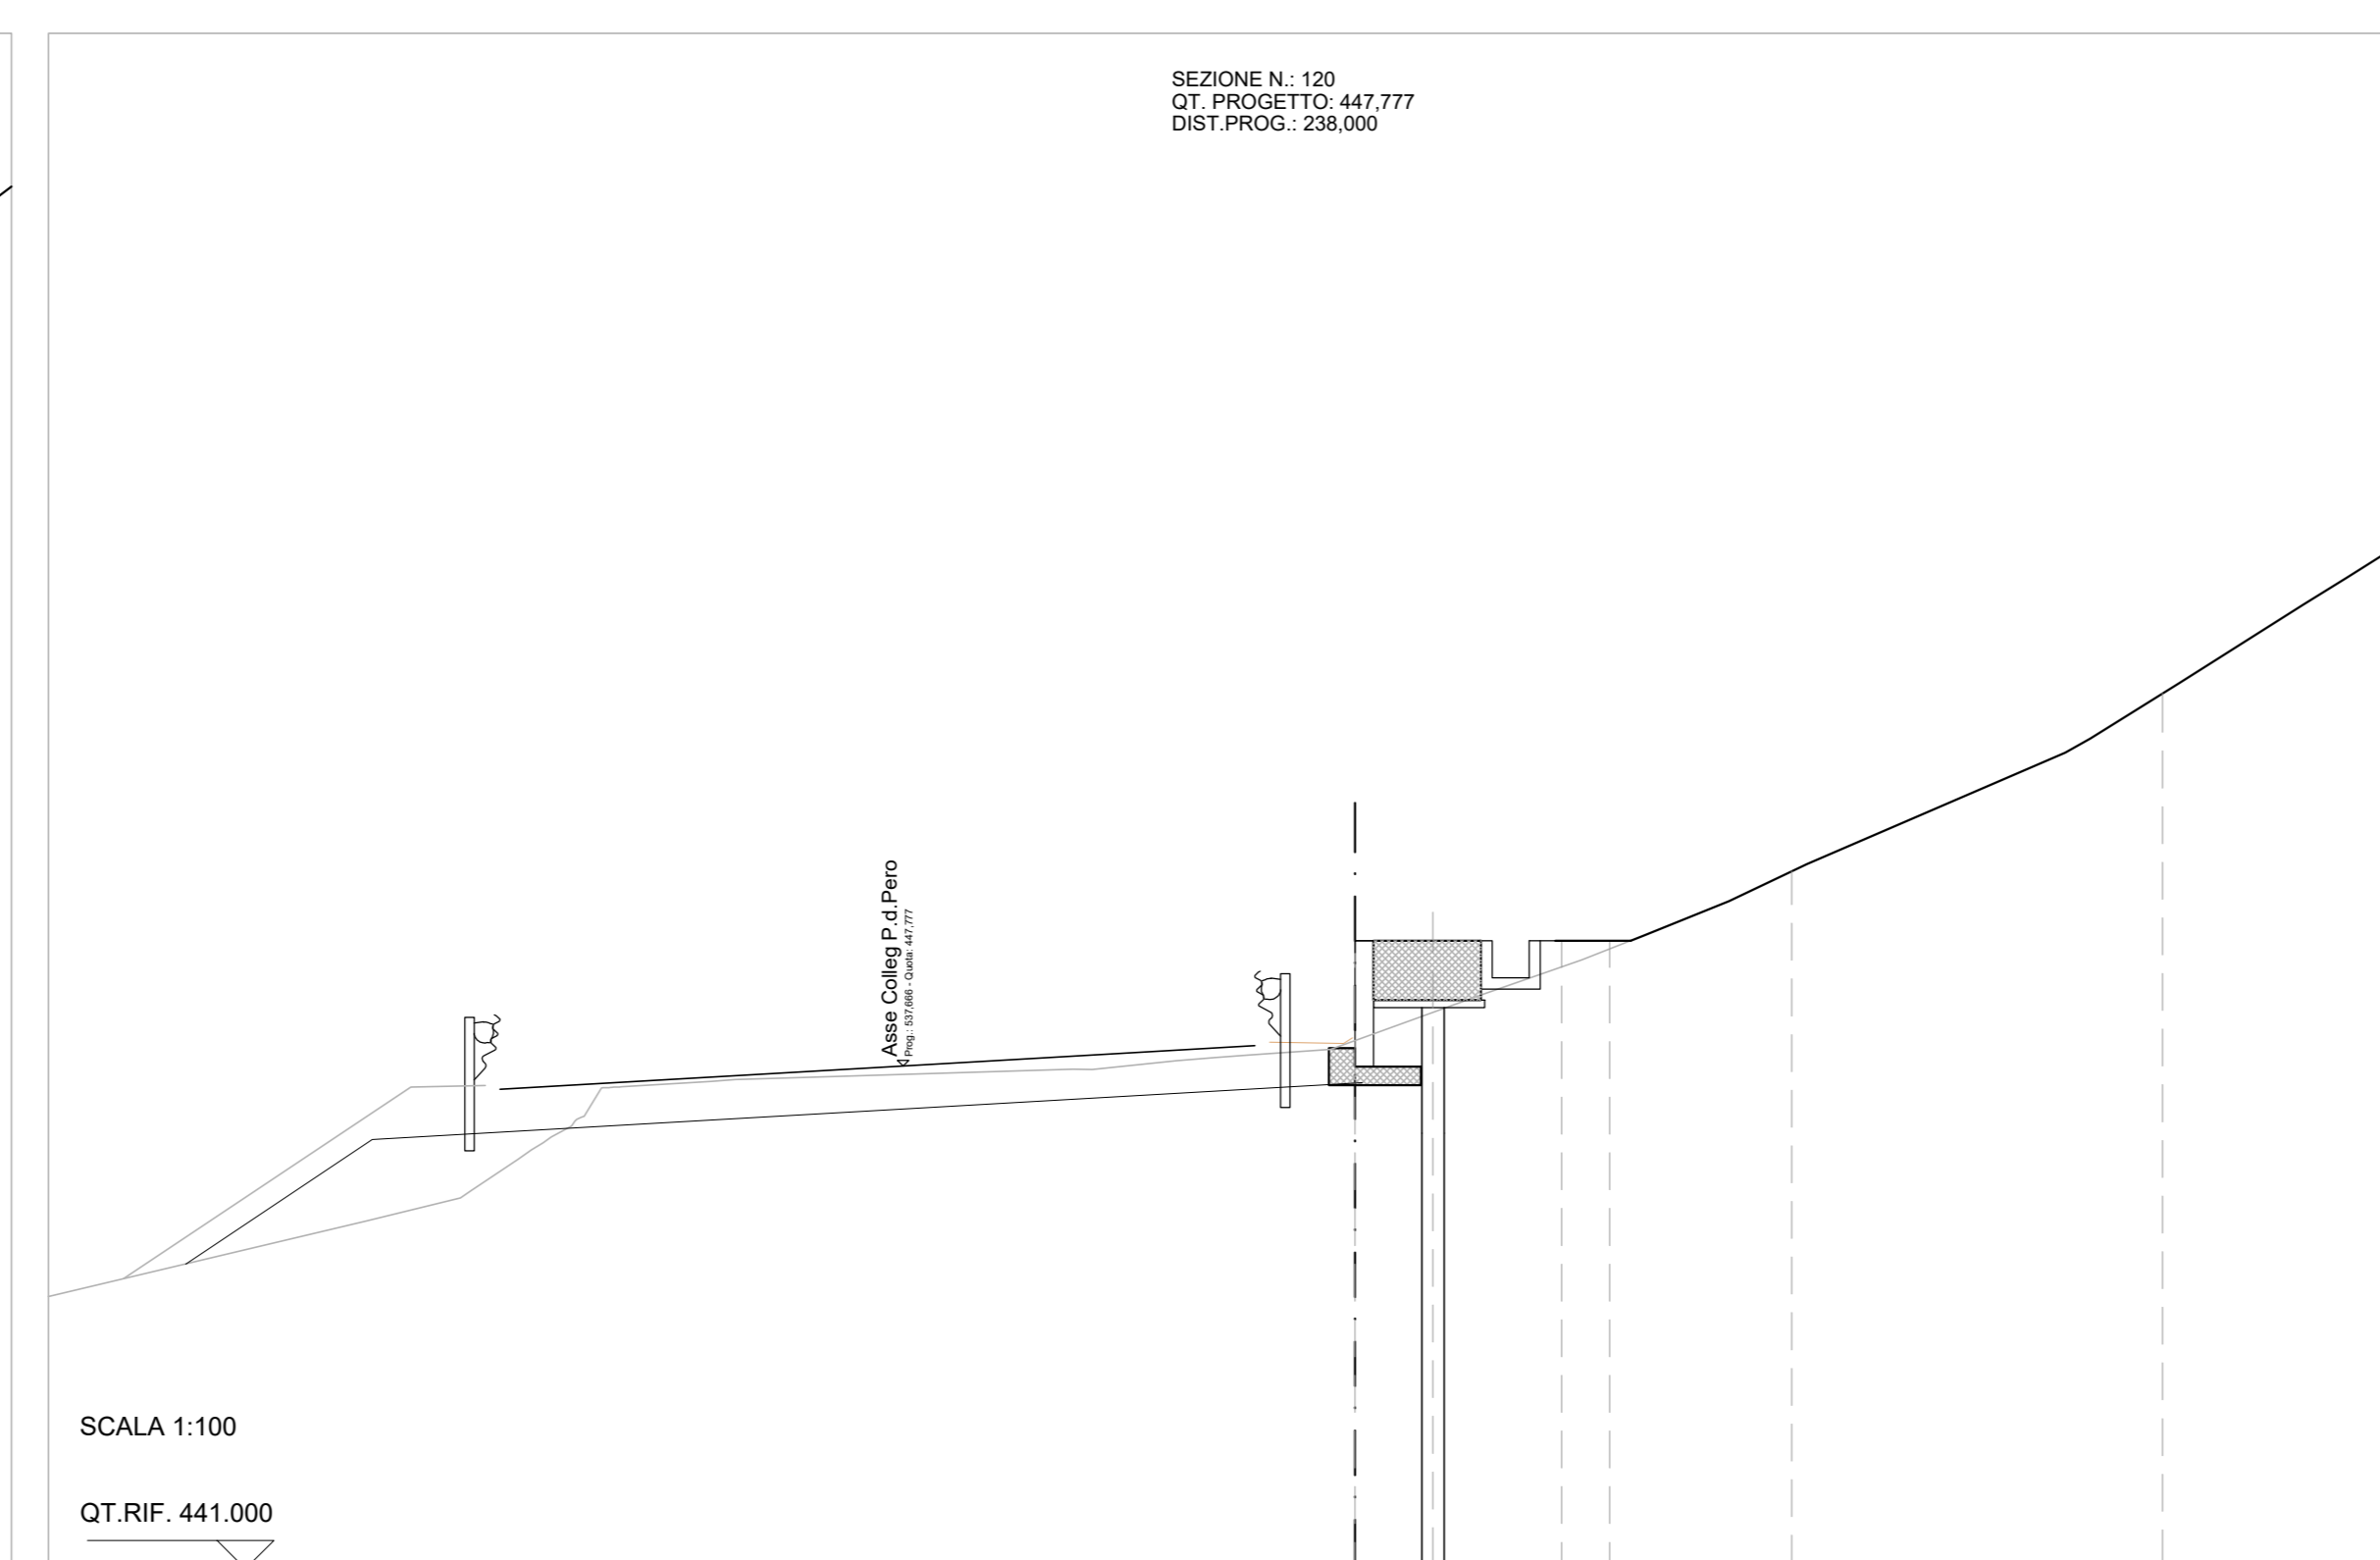

QUOTE TERRENO	448.442	448.442	448.442	448.442	450.604	451.604	455.800
DIST. PARZIALI TERRENO		5.00			5.00		
QT. CORDOLO PARATIA	448.442	448.442	448.442	448.442	450.604		
DIST. PARZIALI	1.05	1.65	0.85		1.30		

Sanas
GRUPPO FS ITALIANE
Direzione Progettazione e Realizzazione Lavori

E78 GROSSETO - FANO
Tratto Nodo di Arezzo - Selci - Lama (E45)
Adeguamento a quattro corsie del tratto
San Zeno - Arezzo - Palazzo del Pero, 1° lotto

PROGETTO DEFINITIVO | FI 508

ANAS - DIREZIONE PROGETTAZIONE E REALIZZAZIONE LAVORI

IL GEOLOGO Dott. Geol. Roberto Salucci Ordine dei geologi della Regione Lazio n. 633	I PROGETTISTI SPECIALISTICI Ing. Ambrogio Signorini Ordine Ingegneri Provincia di Roma n. A35111	PROGETTAZIONE ATI: (Mandatario) GPI INGEGNERIA GESTIONE PROGETTI INGEGNERIA s.r.l. (Mandatario)
COORDINATORE PER LA SICUREZZA IN FASE DI PROGETTAZIONE Arch. Sesto Salvatore Vermiglio Ordine Architetti Provincia di Reggio Calabria n. 1270	Ing. Moreno Parfili Ordine Ingegneri Provincia di Perugia n. 03659	(Mandatario) coopprogetti engeko S.p.A. - Direzione Progettazione e Realizzazione Lavori
VISTO: IL RESP. DEL PROCEDIMENTO Ing. Francesco Piani	Ing. Matteo Borzognoni Ordine Ingegneri Provincia di Pordenone n. 212	IL PROGETTISTA RESPONSABILE DELL'INTEGRAZIONE E DELLA SCELTA DELLE SPECIALISTICHE (OPR/2017) AI ART. 15 COMMA 2 LETTERA b) DEL D.LGS. N. 46/2013 Dott. Ing. GIORGIO GIACCA Provincia di Roma n. 20629
VISTO: IL RESP. DEL PROGETTO Arch. Piani, Marco Calzavara	Ing. Giuseppe Rizzo Ordine Ingegneri Provincia di Roma n. 20629	

OPERE D'ARTE MINORI - OPERE DI SOSTEGNO

OS42 - SVINCOLI
SEZIONI 2/2

CODICE PROGETTO	NOME FILE	REVISIONE	SCALA
PROGETTO D P F I 5 0 8 D 2 3	P010S42STRS202_B	B	1:100
ELAB. D P F I 5 0 8 D 2 3	CODICE P 0 1 0 S 4 2 S T R S Z 0 2		

REV.	DESCRIZIONE	DATA	REDATTO	VERIFICATO	APPROVATO
B	Revisione a seguito istruttoria n°U. 0018028-09-01-2024	Gennaio '24	Rizzo	Borzognoni	Guiducci
A	Emissione	Agosto '23	Rizzo	Borzognoni	Guiducci