PLANIMETRIA PARATIA

SCALA 1:200

PROG. 547.247 - 701.160

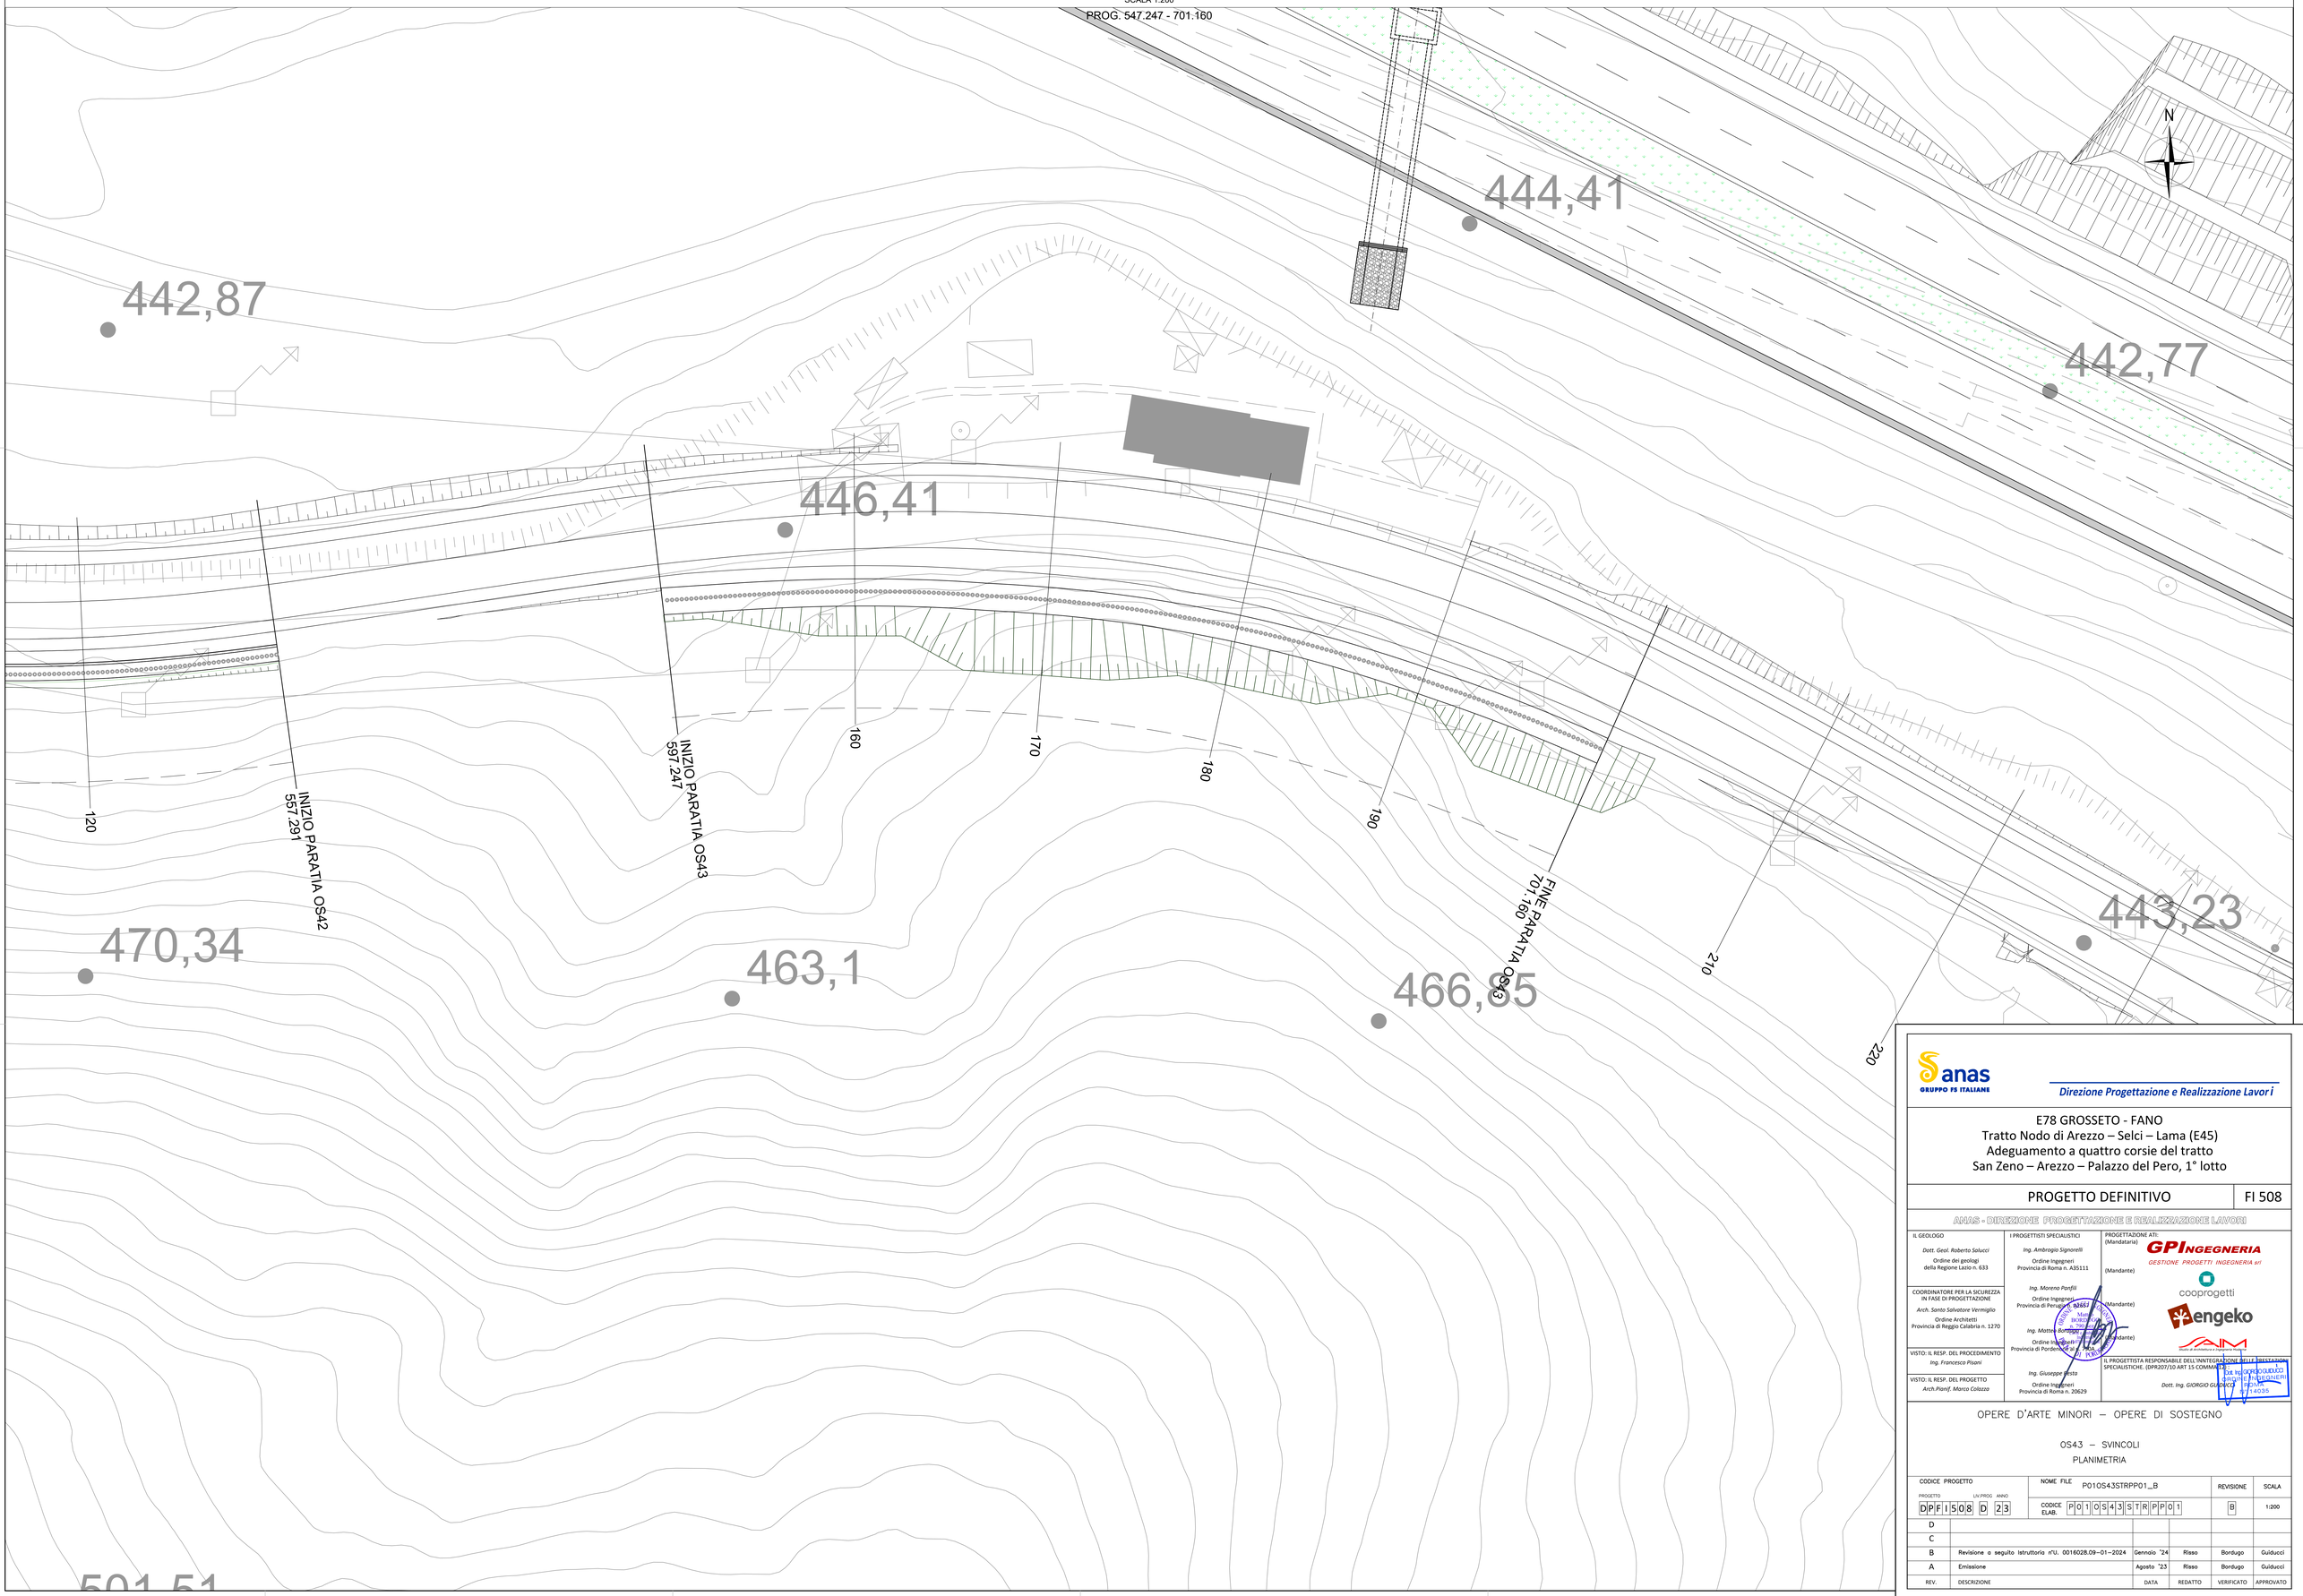

anas
GRUPPO FS ITALIANE

Direzione Progettazione e Realizzazione Lavori

E78 GROSSETO - FANO
Tratto Nodo di Arezzo – Selci – Lama (E45)
Adeguamento a quattro corsie del tratto
San Zeno – Arezzo – Palazzo del Pero, 1° lotto

PROGETTO DEFINITIVO	FI 508

ANAS - DIREZIONE PROGETTAZIONE E REALIZZAZIONE LAVORI

IL GEOLOGO *Dott. Geol. Roberto Salucci* Ordine dei geologi della Regione Lazio n. 633	I PROGETTISTI SPECIALISTICI *Ing. Ambrogio Signorelli* Ordine Ingegneri Provincia di Roma n. A35111 *Ing. Moreno Porfili* Ordine Ingegneri Provincia di Perugia n. 03651 (Mandante) *Ing. Matteo Bordugo* Ordine Ingegneri Provincia di Pordenone n. 764 (Mandante) *Ing. Giuseppe Pesto* Ordine Ingegneri Provincia di Roma n. 20629	PROGETTAZIONE ATI: (Mandataria) GPI INGEGNERIA GESTIONE PROGETTI INGEGNERIA srl (Mandante) cooprogetti Mengeko SAIM Società Architettura Ingegneria srl
COORDINATORE PER LA SICUREZZA IN FASE DI PROGETTAZIONE *Arch. Santo Salvatore Vermiglio* Ordine Architetti Provincia di Reggio Calabria n. 1270		
VISTO: IL RESP. DEL PROCEDIMENTO *Ing. Francesco Pisani*		IL PROGETTISTA RESPONSABILE DELL'INTEGRAZIONE DELLE PRESTAZIONI SPECIALISTICHE. (DPR207/10 ART.15 COMMA 6) *Dott. Ing. GIORGIO GUIDUCCI* Dott. Ing. GIORGIO GUIDUCCI Iscritto all'Ordine degli Ingegneri della Prov. di Pesaro e Urbino n. 1214035
VISTO: IL RESP. DEL PROGETTO *Arch.Pianif. Marco Colazza*		

OPERE D'ARTE MINORI – OPERE DI SOSTEGNO

OS43 – SVINCOLI

PLANIMETRIA

CODICE PROGETTO (PROGETTO / LIV.PROG / ANNO)	NOME FILE	REVISIONE	SCALA
DPFI508 D 23	CODICE ELAB. P010S43STRPP01 — NOME FILE P010S43STRPP01_B	B	1:200

REV.	DESCRIZIONE	DATA	REDATTO	VERIFICATO	APPROVATO
D					
C					
B	Revisione a seguito Istruttoria n°U. 0016028.09-01-2024	Gennaio '24	Risso	Bordugo	Guiducci
A	Emissione	Agosto '23	Risso	Bordugo	Guiducci