SEZIONI PROGRESSIVE

SCALA 1:100

SEZIONE N.: 150
QT. PROGETTO: 446,760
DIST.PROG.: 298,000

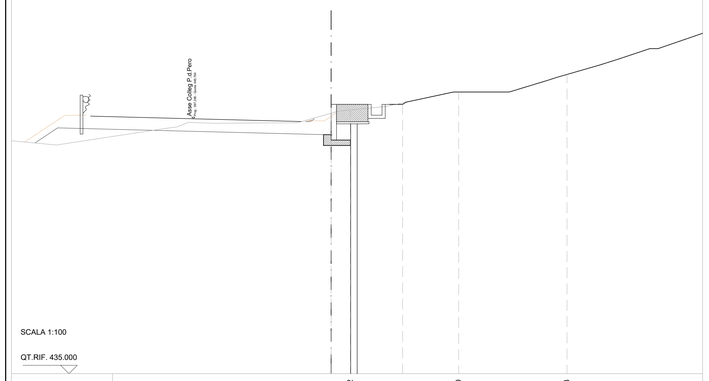

| | | |