
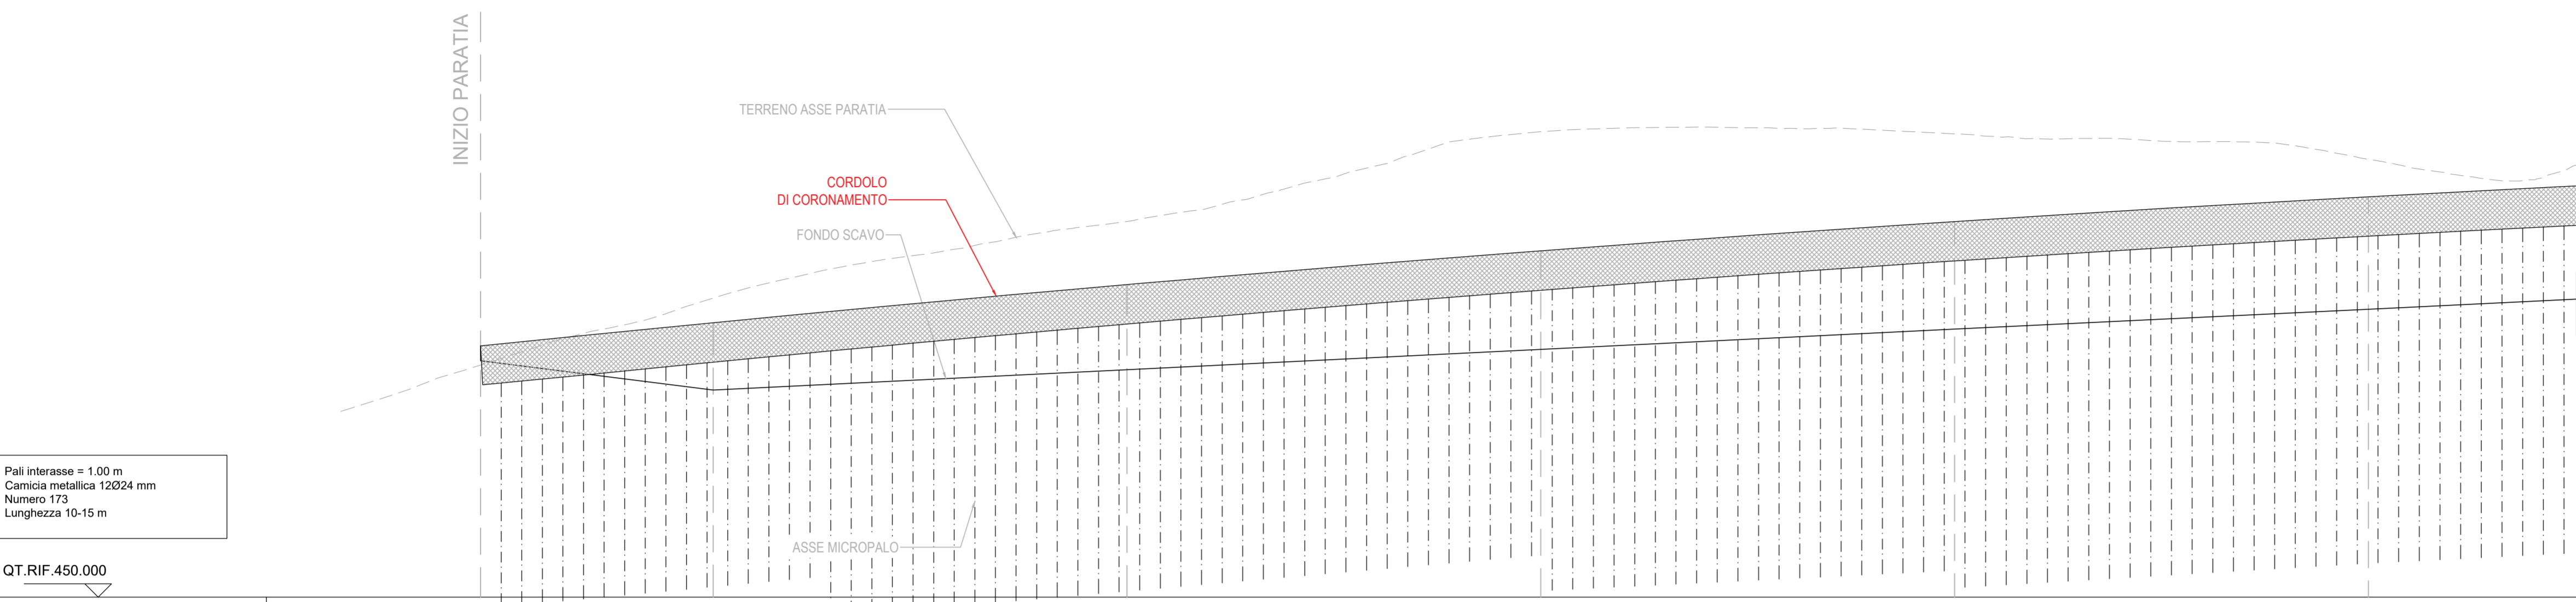


PROSPETTO PARATIA
SCALA 1:200

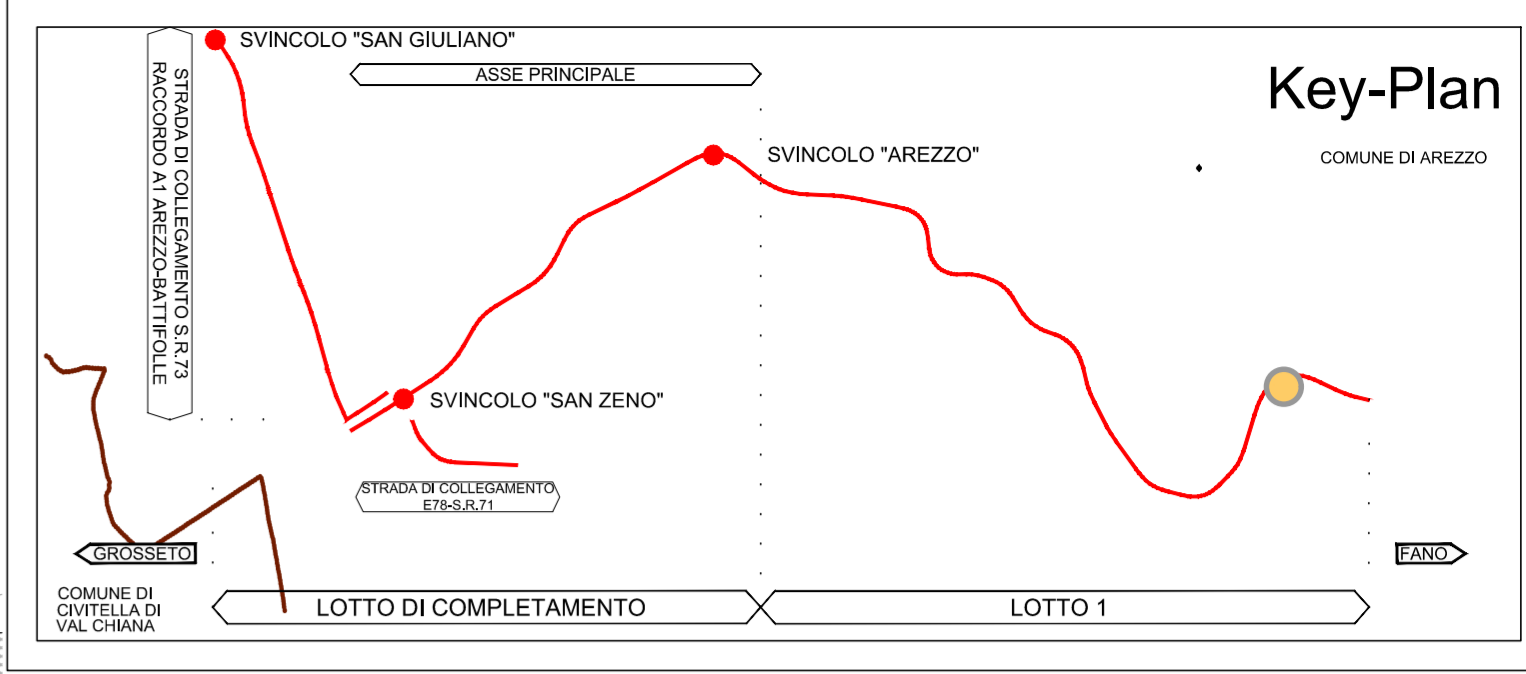


Pali interasse = 1,00 m
Camicia metallica 12024 mm
Numero 173
Lunghezza 10-15 m

QT. RIF. 450.000

SEZIONI PROGRESSIVE DI PROGETTO	18.00		20.00		20.00		20.00	
DISTANZE PARZIALI								
SEZIONI PROGRESSIVE DI TRACCIATO	1	10	20	30	40	50		
PROGRESSIVE	0,000	6,700	18,000	38,000	58,000	78,000	98,000	
QUOTA STRADA ASSE TRACCIATO	461,468	463,296	465,139	466,769	468,185	469,382	469,382	
QUOTE CORDOLO PARATIA		463,296	465,139	466,769	468,185	469,382	469,382	

LEGENDA

- CORDOLO DI CORONAMENTO
- - - TERRENO ASSE PARATIA
- - - ASSE STRADA
- - - ASSE MICROPALO
- ○ ○ ASSE TRAVE DI RIPARTIZIONE
- TESTA TIRANTI
- ▒ TERRENO
- ▒ CALCESTRUZZO
- T1 ORDINE TIRANTI

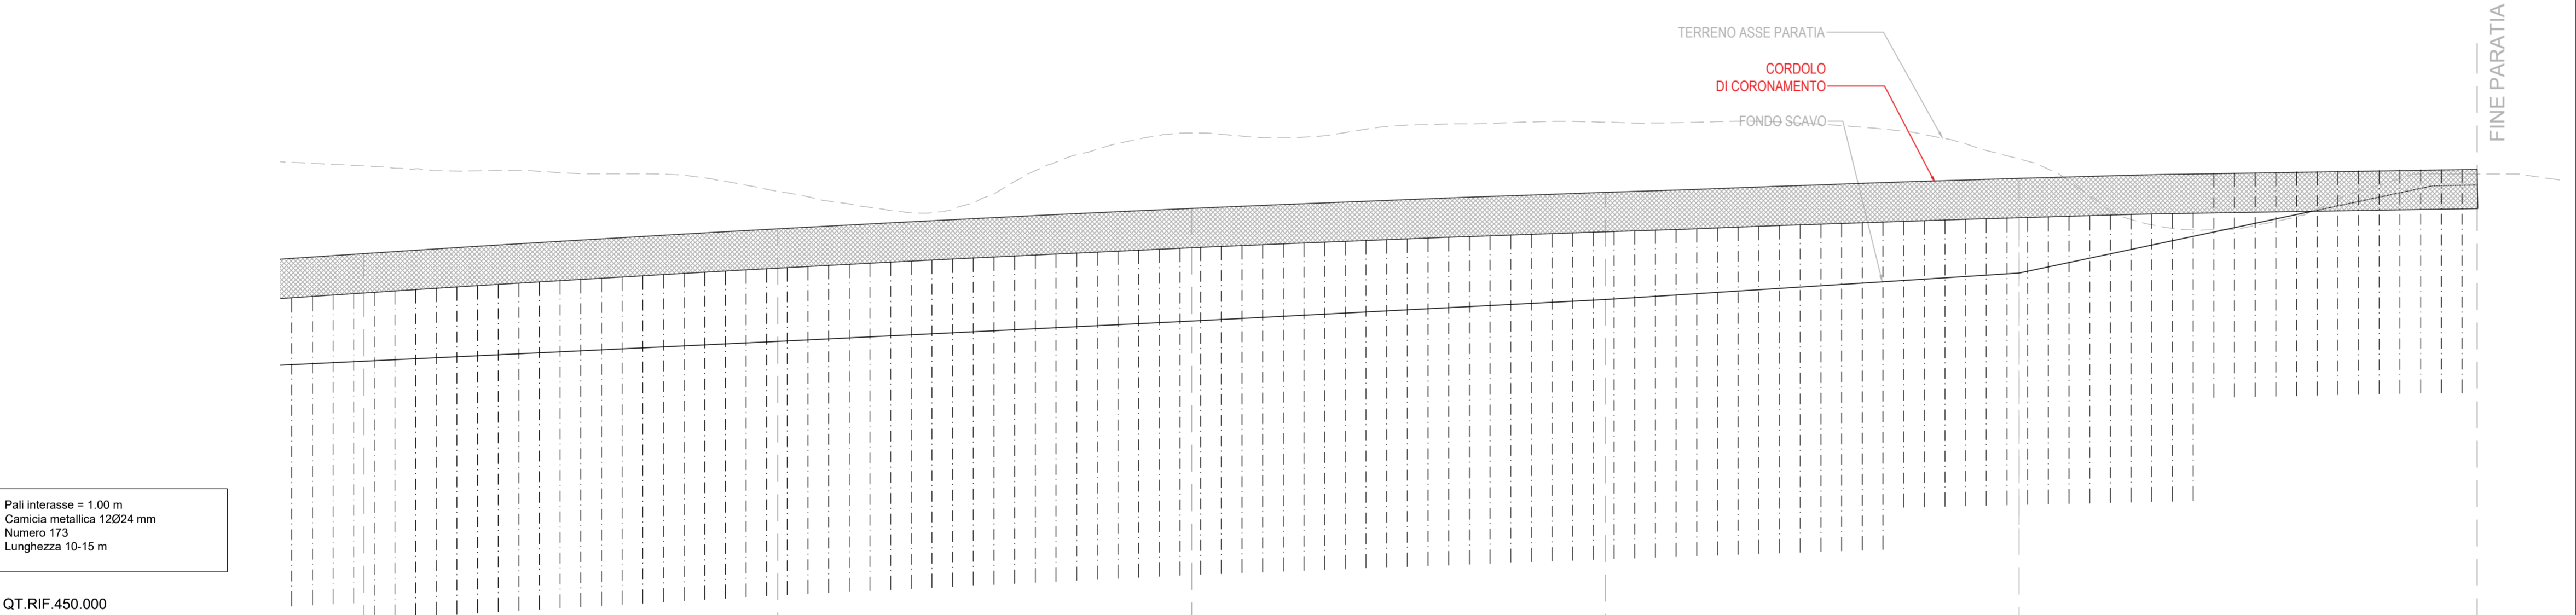

Pali interasse = 1,00 m
Camicia metallica 12024 mm
Numero 173
Lunghezza 10-15 m

QT. RIF. 450.000

SEZIONI PROGRESSIVE DI PROGETTO	20.00		20.00		20.00		20.00	
DISTANZE PARZIALI								
SEZIONI PROGRESSIVE DI TRACCIATO	40	50	60	70	80	90		
PROGRESSIVE	78,000	98,000	118,000	138,000	158,000	178,000	198,000	
QUOTA STRADA ASSE TRACCIATO	468,185	469,382	470,367	471,142	471,814	472,256	472,256	
QUOTE CORDOLO PARATIA	468,185	469,382	470,367	471,142	471,814	472,256	472,256	

Direzione Progettazione e Realizzazione Lavori

E78 GROSSETO - FANO

Tratto Nodo di Arezzo – Selci – Lama (E45) Adeguamento a quattro corsie del tratto San Zeno – Arezzo – Palazzo del Pero, 1° lotto

PROGETTO DEFINITIVO
FI 508

ANAS - DIREZIONE PROGETTAZIONE E REALIZZAZIONE LAVORI

IL GEOLOGO Dott. Geol. Roberto Salucci Ordine dei geologi della Regione Lazio n. 633	I PROGETTISTI SPECIALISTICI Ing. Ambrogio Signarelli Ordine Ingegneri Provincia di Roma n. A35111	PROGETTAZIONE ATI: (Mandatario) GP INGENNERIA GESTIONE PROGETTI INGENNERIA srl (Mandante)	
COORDINATORE PER LA SICUREZZA IN FASE DI PROGETTAZIONE Arch. Santo Salvatore Vermiglio Ordine Architetti Provincia di Reggio Calabria n. 1270	Ing. Moreno Panfilii Ordine Ingegneri Provincia di Perugia n. 22657 Ing. Matteo Borzini Ordine Ingegneri Provincia di Pordenone n. 7904	(Mandante) (Mandante) (Mandante)	
VISTO: IL RESP. DEL PROCEDIMENTO Ing. Francesco Pisani	Ing. Giuseppe Festa Ordine Ingegneri Provincia di Roma n. 20629	IL PROGETTISTA RESPONSABILE DELL'INTEGRAZIONE DELLE PRESTAZIONI SPECIALISTICHE. (DPR207/10 ART 15 COMMA 13) Dott. Ing. GIORGIO GUIDUCCI ORDINE INGEGNERI ROMA n. 14035	

OPERE D'ARTE MINORI – OPERE DI SOSTEGNO

OS46 – SVINCOLI PROSPETTO

CODICE PROGETTO		NOME FILE	REVISIONE	SCALA
P010S46STRPS01_B		P010S46STRPS01_B	B	1:200
PROGETTO	LM/PROC ANNO			
DPFI508	D 23			
D				
C				
B	Revisione a seguito Istruttoria n°U. 0016028.09-01-2024	Gennaio '24	Risso	Bordugo Guiducci
A	Emissione	Agosto '23	Risso	Bordugo Guiducci
REV.	DESCRIZIONE	DATA	REDATTO	VERIFICATO APPROVATO

PARATIA OS46 - SEZ.60

Paramento in micropali	φpalo [mm]	φArm. [mm]	sp. [mm]	i [m]	L [m]
	800	24φ26	nd	1	15