



SEZIONE N. 1
QT. PROGETTO: 459.023
DIST. PROG.: 0.000

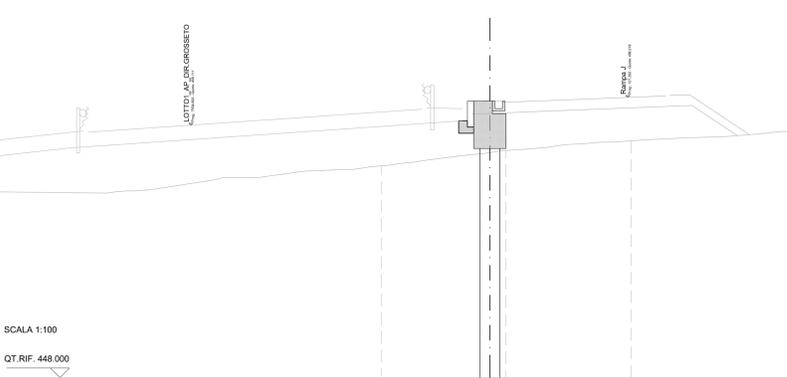

SCALA 1:100
QT. RIF. 448.000

QUOTE TERRENO	456.471	457.09	457.472
DIST. PARZIALI TERRENO	5.00	5.00	
QT. CORDOLO PARATIA	459.073	459.073	
DIST. PARZIALI	0.00	0.64	


SEZIONE N. 10
QT. PROGETTO: 459.817
DIST. PROG.: 18.000

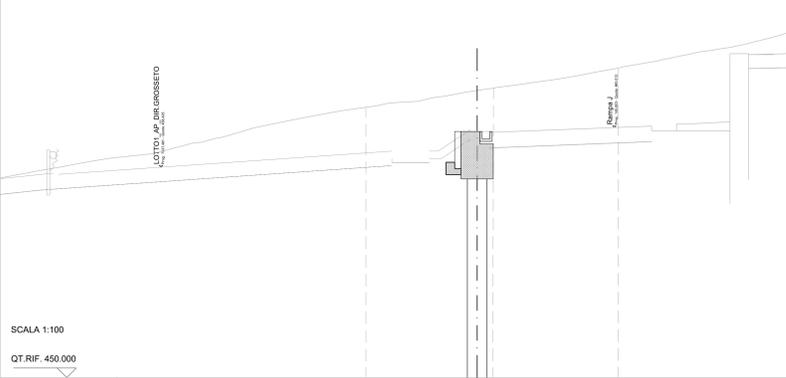

SCALA 1:100
QT. RIF. 450.000

QUOTE TERRENO	460.806	461.1571	462.365
DIST. PARZIALI TERRENO	5.00	5.00	
QT. CORDOLO PARATIA	459.857	459.857	
DIST. PARZIALI	0.00	0.64	


SEZIONE N. 20
QT. PROGETTO: 460.834
DIST. PROG.: 38.000

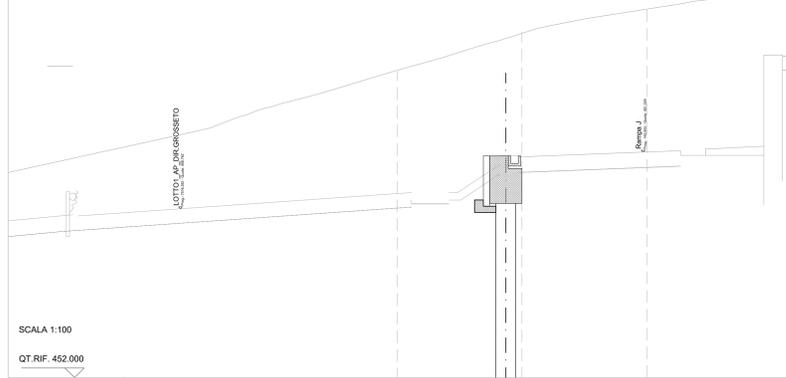

SCALA 1:100
QT. RIF. 452.000

QUOTE TERRENO	464.262	465.87	466.736
DIST. PARZIALI TERRENO	5.00	5.00	
QT. CORDOLO PARATIA	460.874	460.874	
DIST. PARZIALI	0.00	0.64	


SEZIONE N. 30
QT. PROGETTO: 461.851
DIST. PROG.: 58.000

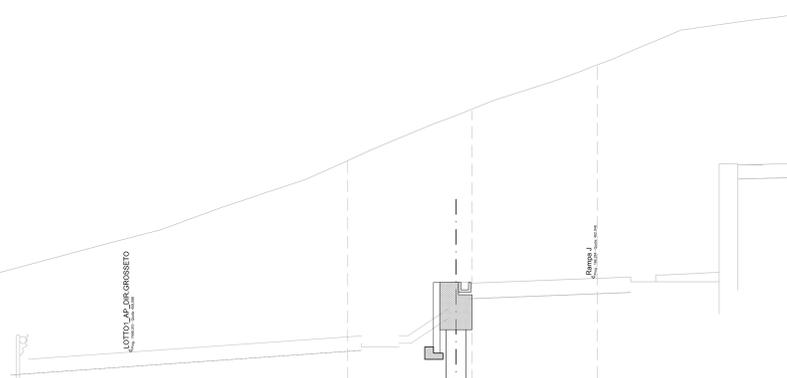

SCALA 1:100
QT. RIF. 455.000

QUOTE TERRENO	466.755	466.445	465.514
DIST. PARZIALI TERRENO	5.00	5.00	
QT. CORDOLO PARATIA	461.891	461.891	
DIST. PARZIALI	0.00	0.64	


SEZIONE N. 40
QT. PROGETTO: 462.869
DIST. PROG.: 78.000

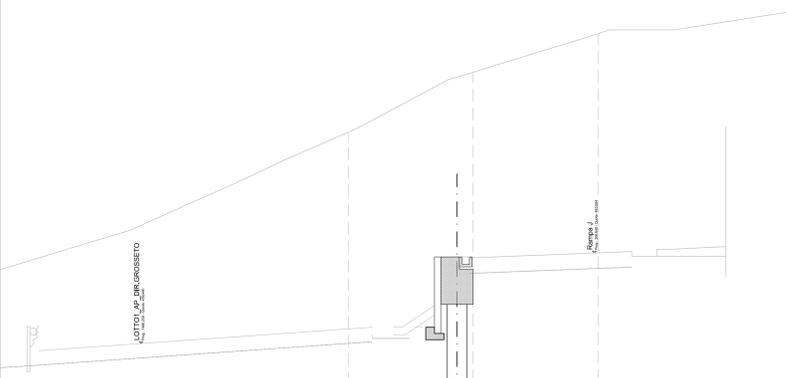

SCALA 1:100
QT. RIF. 455.000

QUOTE TERRENO	467.824	464.445	465.514
DIST. PARZIALI TERRENO	5.00	5.00	
QT. CORDOLO PARATIA	462.008	462.008	
DIST. PARZIALI	0.00	0.64	

SEZIONE N. 50
QT. PROGETTO: 463.076
DIST. PROG.: 98.000

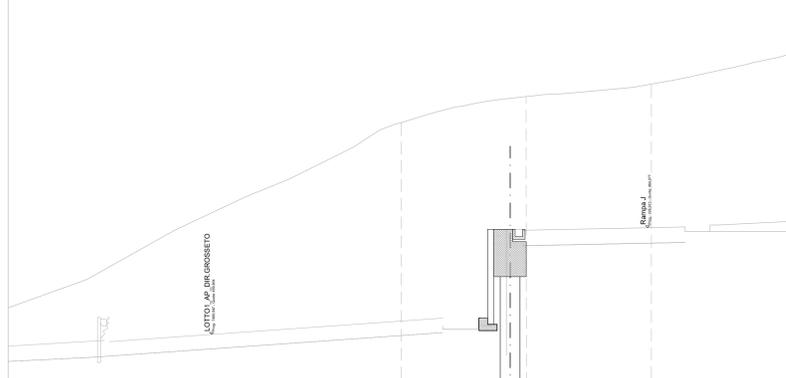

SCALA 1:100
QT. RIF. 455.000

QUOTE TERRENO	468.287	464.445	465.514
DIST. PARZIALI TERRENO	5.00	5.00	
QT. CORDOLO PARATIA	464.016	464.016	
DIST. PARZIALI	0.00	0.64	

Sanas
GRUPPO FS ITALIANE
Direzione Progettazione e Realizzazione Lavori

E78 GROSSETO - FANO
Tratto Nodo di Arezzo - Selci - Lama (E45)
Adeguamento a quattro corsie del tratto
San Zeno - Arezzo - Palazzo del Pero, 1° lotto

PROGETTO DEFINITIVO | FI 508

ANAS - DIREZIONE PROGETTAZIONE E REALIZZAZIONE LAVORI

IL GEOLOGO Dott. Geol. Roberto Salucci Ordine dei geologi della Regione Lazio n. 633	1 PROGETTISTI SPECIALISTICI Ing. Ambrogio Signorini Ordine Ingegneri Provincia di Roma n. A35111	PROGETTAZIONE ATI: (Mandatario) GPI INGEGNERIA GESTIONE PROGETTI INGEGNERIA s.r.l. (Mandatario)
COORDINATORE PER LA SICUREZZA IN FASE DI PROGETTAZIONE Arch. Santo Salvatore Vermiglio Ordine Architetti Provincia di Reggio Calabria n. 1270	Ing. Moreno Parfili Ordine Ingegneri Provincia di Perugia n. 0369 (Mandatario)	coopprogetti engeko DIREZIONE REGIONALE ORDINE INGEGNERI Provincia di Pordenone n. 123 (Mandatario)
VISTO: IL RESP. DEL PROCEDIMENTO Ing. Francesco Piani	Ing. Giuseppe Rizzo Ordine Ingegneri Provincia di Roma n. 20629	IL PROGETTISTA RESPONSABILE DELL'INTEGRAZIONE DELLE SCELTE SPECIALISTICHE (DPR/207/20 ART. 15 COMMA 2) Dott. Ing. GIORGIO GIANNI 14/03/23

OPERE D'ARTE MINORI - OPERE DI SOSTEGNO

OS47 - SVINCOLI
SEZIONI 1/2

CODICE PROGETTO	NOME FILE	REVISIONE	SCALA
PROGETTO DPPFI1508D23	P010S47STRS201_B	B	1:100
D			
C			
B	Revisione a seguito istruttoria n°U. 0018028-09-01-2024	Gennaio '24	Risso
A	Emissione	Agosto '23	Risso
REV.	DESCRIZIONE	DATA	REDATTO VERIFICATO APPROVATO
			Bordugo Guiducci