


SEZIONI PROGRESSIVE
SCALA 1:100


SEZIONE N. 69
QT. PROGETTO: 465.065
DIST. PROG.: 118.000

SEZIONE N. 70
QT. PROGETTO: 466.265
DIST. PROG.: 118.000


SEZIONE N. 80
QT. PROGETTO: 467.562
DIST. PROG.: 158.000

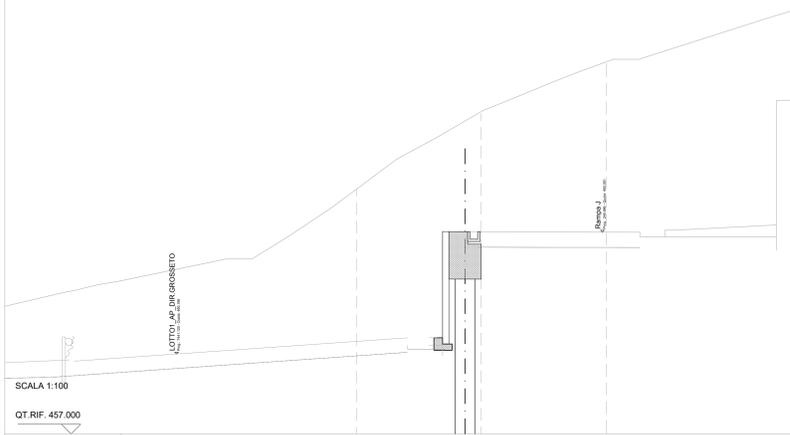


| | | | |
|------------------------|------------------------------------|------------------------------------|---------|
| QUOTE TERRENO | 465.799 | 469.819 | 471.842 |
| DIST. PARZIALI TERRENO | 5.00 | 5.00 | |
| QT. CORDOLO PARATIA | 465.133 465.133 0.90 0.64 | 465.333 465.333 0.90 0.64 | |
| DIST. PARZIALI | | | |

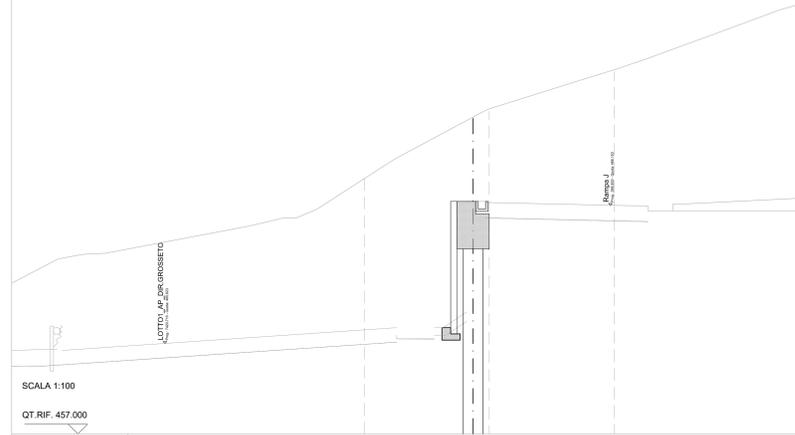


| | | | |
|------------------------|------------------------------------|------------------------------------|---------|
| QUOTE TERRENO | 467.226 | 469.823 | 471.514 |
| DIST. PARZIALI TERRENO | 5.00 | 5.00 | |
| QT. CORDOLO PARATIA | 466.305 466.305 0.90 0.64 | 466.305 466.305 0.90 0.64 | |
| DIST. PARZIALI | | | |

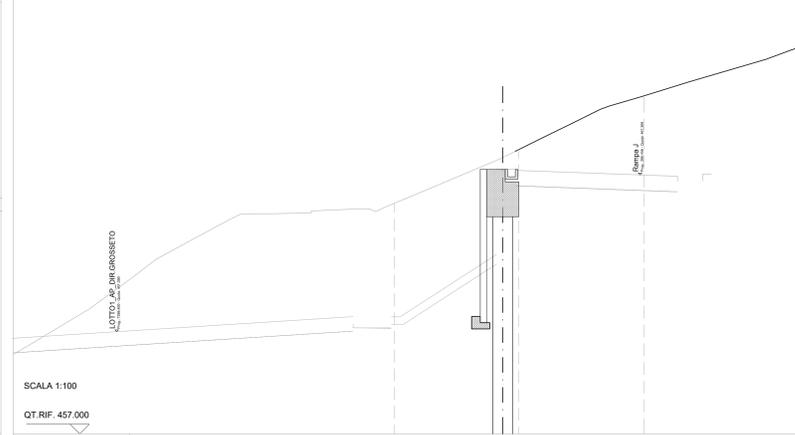

| | | | |
|------------------------|------------------------------------|------------------------------------|--------|
| QUOTE TERRENO | 466.228 | 468.314 | 470.49 |
| DIST. PARZIALI TERRENO | 5.00 | 5.00 | |
| QT. CORDOLO PARATIA | 467.592 467.592 0.90 0.64 | 467.592 467.592 0.90 0.64 | |
| DIST. PARZIALI | | | |

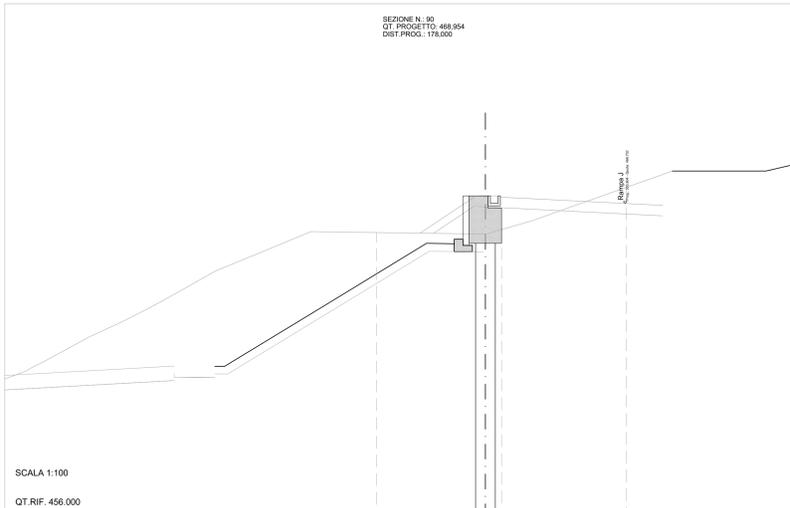

| | | | |
|------------------------|------------------------------------|------------------------------------|---------|
| QUOTE TERRENO | 467.036 | 467.641 | 469.332 |
| DIST. PARZIALI TERRENO | 5.00 | 5.00 | |
| QT. CORDOLO PARATIA | 469.004 469.004 0.90 0.64 | 469.004 469.004 0.90 0.64 | |
| DIST. PARZIALI | | | |

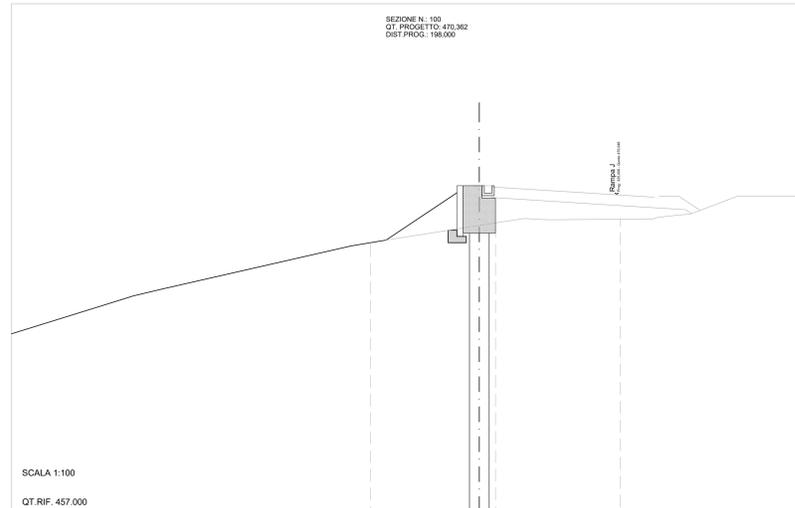

| | | | |
|------------------------|------------------------------------|------------------------------------|---------|
| QUOTE TERRENO | 468.133 | 468.898 | 469.071 |
| DIST. PARZIALI TERRENO | 5.00 | 5.00 | |
| QT. CORDOLO PARATIA | 470.412 470.412 0.90 0.64 | 470.412 470.412 0.90 0.64 | |
| DIST. PARZIALI | | | |



Direzione Progettazione e Realizzazione Lavori

E78 GROSSETO - FANO
Tratto Nodo di Arezzo – Selci – Lama (E45)
Adeguamento a quattro corsie del tratto
San Zeno – Arezzo – Palazzo del Pero, 1° lotto

PROGETTO DEFINITIVO FI 508

ARIAS - DIREZIONE PROGETTAZIONE E REALIZZAZIONE LAVORI

| | | | |
|--|--|--|---|
| <p>IL GEOLOGO Dott. Geol. Roberto Salucci Ordine dei geologi della Regione Lazio n. 633</p> | <p>1 PROGETTISTI SPECIALISTICI Ing. Ambrogio Signorini Ordine Ingegneri Provincia di Roma n. A35111</p> | <p>PROGETTAZIONE ATI: (Mandatario) GPI INGEGNERIA GESTIONE PROGETTI INGEGNERIA s.r.l. (Mandatario)</p> | <p>COORDINATORE PER LA SICUREZZA IN FASE DI PROGETTAZIONE Arch. Sesto Salvatore Vermiglio Ordine Architetti Provincia di Reggio Calabria n. 1270</p> |
| <p>VISTO: IL RESP. DEL PROCEDIMENTO Ing. Francesco Piani</p> | <p>Ing. Moreno Parfili Ordine Ingegneri Provincia di Perugia n. 03669 (Abbandante)</p> | <p>cooprogetti engeko S.p.A. di diritto di diritto (Mandatario)</p> | <p>Ing. Matteo Borzognoni Ordine Ingegneri Provincia di Pordenone n. 212 (Mandatario)</p> |
| <p>VISTO: IL RESP. DEL PROGETTO Arch. Piani, Marco Calzavara</p> | <p>Ing. Giuseppe Rizzo Ordine Ingegneri Provincia di Roma n. 20629</p> | <p>IL PROGETTISTA RESPONSABILE DELL'INTEGRAZIONE DELLE SCELTE SPECIALISTICHE (DPR/207/20 ART. 15 COMMA 2) Dott. Ing. GIORGIO GIULIACCI 14/03/23</p> | <p>PROVA DI VERIFICA 14/03/23</p> |

OPERE D'ARTE MINORI – OPERE DI SOSTEGNO

OS47 – SVINCOLI
SEZIONI 2/2

| | | | |
|---------------------------|---------------------------------------|-----------|-------|
| CODICE PROGETTO | NOME FILE | REVISIONE | SCALA |
| PROGETTO D P F 1 5 0 8 | P010547STRS202_B | B | 1:100 |
| ELAB. D 2 3 | CODICE P 0 1 0 5 4 7 S T R S Z 0 2 | | |

| REV. | DESCRIZIONE | DATA | REDATTO | VERIFICATO | APPROVATO |
|------|---|-------------|---------|------------|-----------|
| B | Revisione a seguito istruttoria n°U. 0018028-09-01-2024 | Gennaio '24 | Rizzo | Borzognoni | Guiducci |
| A | Emissione | Agosto '23 | Rizzo | Borzognoni | Guiducci |