


VISTA PLANIMETRICA MURO OS52

SCALA 1:200

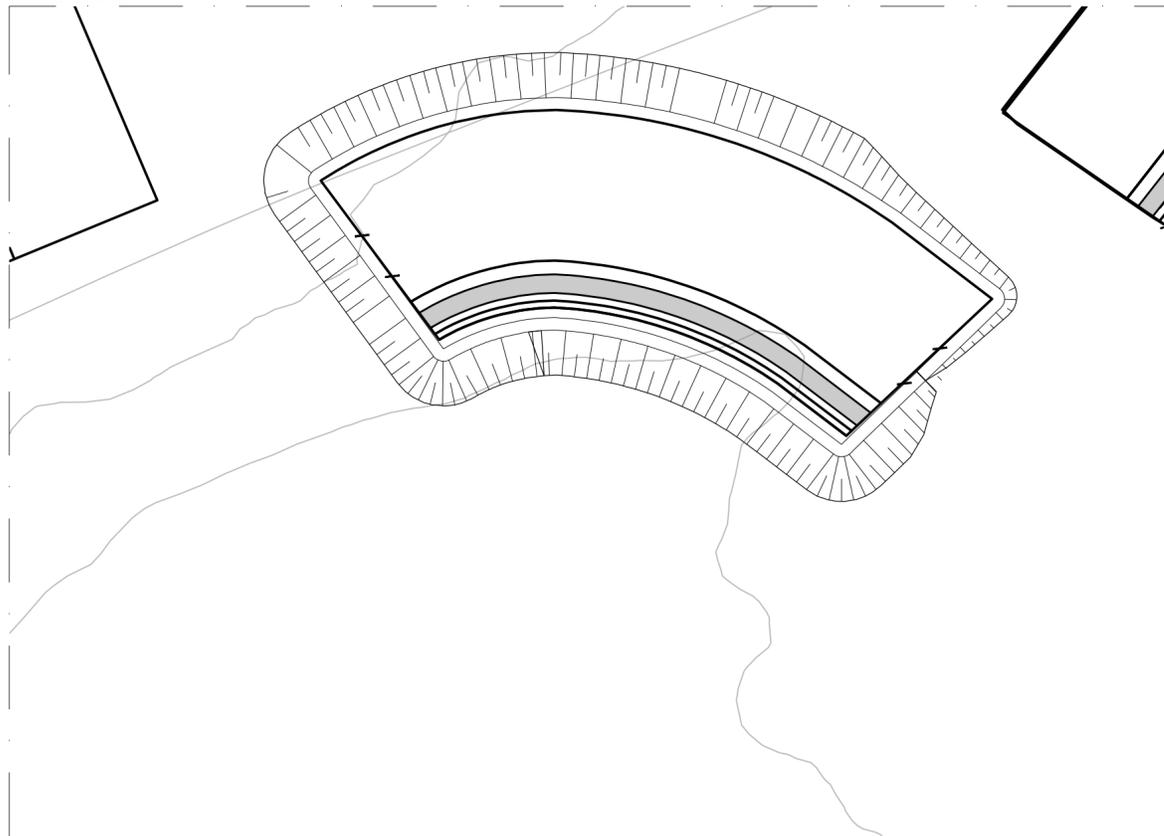

Direzione Progettazione e Realizzazione Lavori

E78 GROSSETO - FANO  
Tratto Nodo di Arezzo – Selci – Lama (E45)  
Adeguamento a quattro corsie del tratto  
San Zeno – Arezzo – Palazzo del Pero, 1° lotto

PROGETTO DEFINITIVO

FI 508

ANAS - DIREZIONE PROGETTAZIONE E REALIZZAZIONE LAVORI

IL GEOLOGO <i>Dott. Geol. Roberto Salucci</i> Ordine dei geologi della Regione Lazio n. 633	I PROGETTISTI SPECIALISTICI <i>Ing. Ambrogio Signorelli</i> Ordine Ingegneri Provincia di Roma n. A35111  <i>Ing. Moreno Panfilii</i> Ordine Ingegneri Provincia di Perugia n. A2657  <i>Ing. Matteo Bordugo</i> Ordine Ingegneri Provincia di Pordenone al n. 7904	PROGETTAZIONE ATI: (Mandataria) <b>GP INGENNERIA</b> <i>GESTIONE PROGETTI INGENNERIA srl</i>  cooprogetti <b>engeko</b>  AIM <i>Studio di Architettura e Ingegneria Moderna</i>
COORDINATORE PER LA SICUREZZA IN FASE DI PROGETTAZIONE <i>Arch. Santo Salvatore Vermiglio</i> Ordine Architetti Provincia di Reggio Calabria n. 1270	<i>Ing. Giuseppe Resta</i> Ordine Ingegneri Provincia di Roma n. 20629	PROGETTISTA RESPONSABILE DELL'INTEGRAZIONE DELLE PRESTAZIONI SPECIALISTICHE. (DPR207/10 ART 15 COMMA 12): <i>Dott. Ing. GIORGIO GUIDUCCI</i> ORDINE INGEGNERI ROMA N° 14035
VISTO: IL RESP. DEL PROCEDIMENTO <i>Ing. Francesco Pisani</i>		
VISTO: IL RESP. DEL PROGETTO <i>Arch. Pianif. Marco Colazza</i>		

OPERE D'ARTE MINORI  
OPERE DI SOSTEGNO – MURI –  
PIANTA FONDAZIONI E SCAVI  
OS52

CODICE PROGETTO	NOME FILE	REVISIONE	SCALA
PROGETTO LIV.PROG ANNO DPFI508 D 23	P010S52STRDI02_A	A	VAR.
CODICE ELAB.	P010S52STRDI02		
D			
C			
B			
A	Emissione a seguito Istruttoria n°U. 0016028.09-01-2024	Gennaio '24	Guidobaldi
REV.	DESCRIZIONE	DATA	REDDATTO
			VERIFICATO APPROVATO