

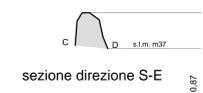


RILIEVO VOLUMETRICO

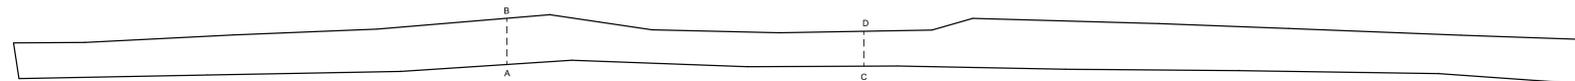

scala: 1:50

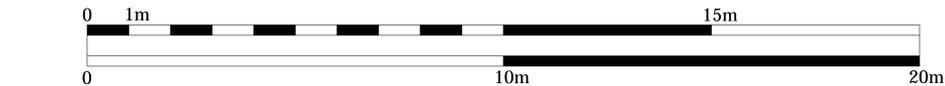

VISTA FOTOGRAFICA GENERALE

SW



NE

scala: 1:50

vista generale S-O

- Microtunnel
- Corridoio 30m
- Tracciato di Progetto

VISTA FOTOGRAFICA DI DETTAGLIO



01



02



03



04



05



06

prospetto di dettaglio S-O



07



08




09



10



11


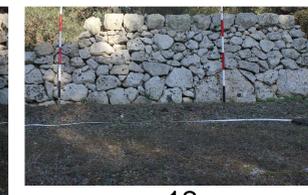


12

scala: 1:25



Tipologia 5 - Accumulazione a stratificazione con tessitura ordinata.

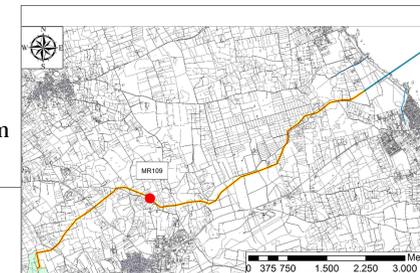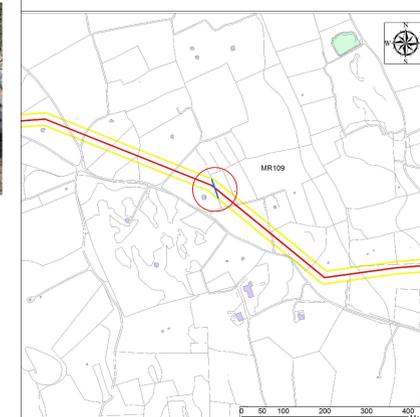

Muro orientato SE/NW.

Il paramento S-O è costituito da pietre di diverse dimensioni irregolari soprattutto medie e grandi con spigoli non vivi, con poco spazio tra i costitutivi. La tessitura risulta essere irregolare e molto ordinata fatta per stratificazione. Alla base sono utilizzate pietre di grandi dimensioni. La cresta risulta essere molto omogenea e regolarizzata utilizzando pietre grandi con inzeppate negli spazi pietre più piccole, in un breve tratto sono collocati nella zona superiore alcuni blocchetti in pietre squadrati a sega circolare. In alcune zone la parte superiore è in crollo. La struttura poggia in diversi punti direttamente sul banco roccioso. La sezione del muro si restringe verso la zona superiore risultando di forma tronco piramidale

TRANS ADRIATIC PIPELINE		APPENDICE 5 Tavola 152 - Documentazione del muro a secco MR109	
PROGETTO	REDAZIONE	VERIFICA	APPROVAZIONE
DATA	DATA	DATA	DATA
SCALE	SCALE	SCALE	SCALE
PROGETTO	REDAZIONE	VERIFICA	APPROVAZIONE
DATA	DATA	DATA	DATA
SCALE	SCALE	SCALE	SCALE
PROGETTO	REDAZIONE	VERIFICA	APPROVAZIONE
DATA	DATA	DATA	DATA
SCALE	SCALE	SCALE	SCALE