


VISTA PLANIMETRICA MURO OS54  
SCALA 1:200

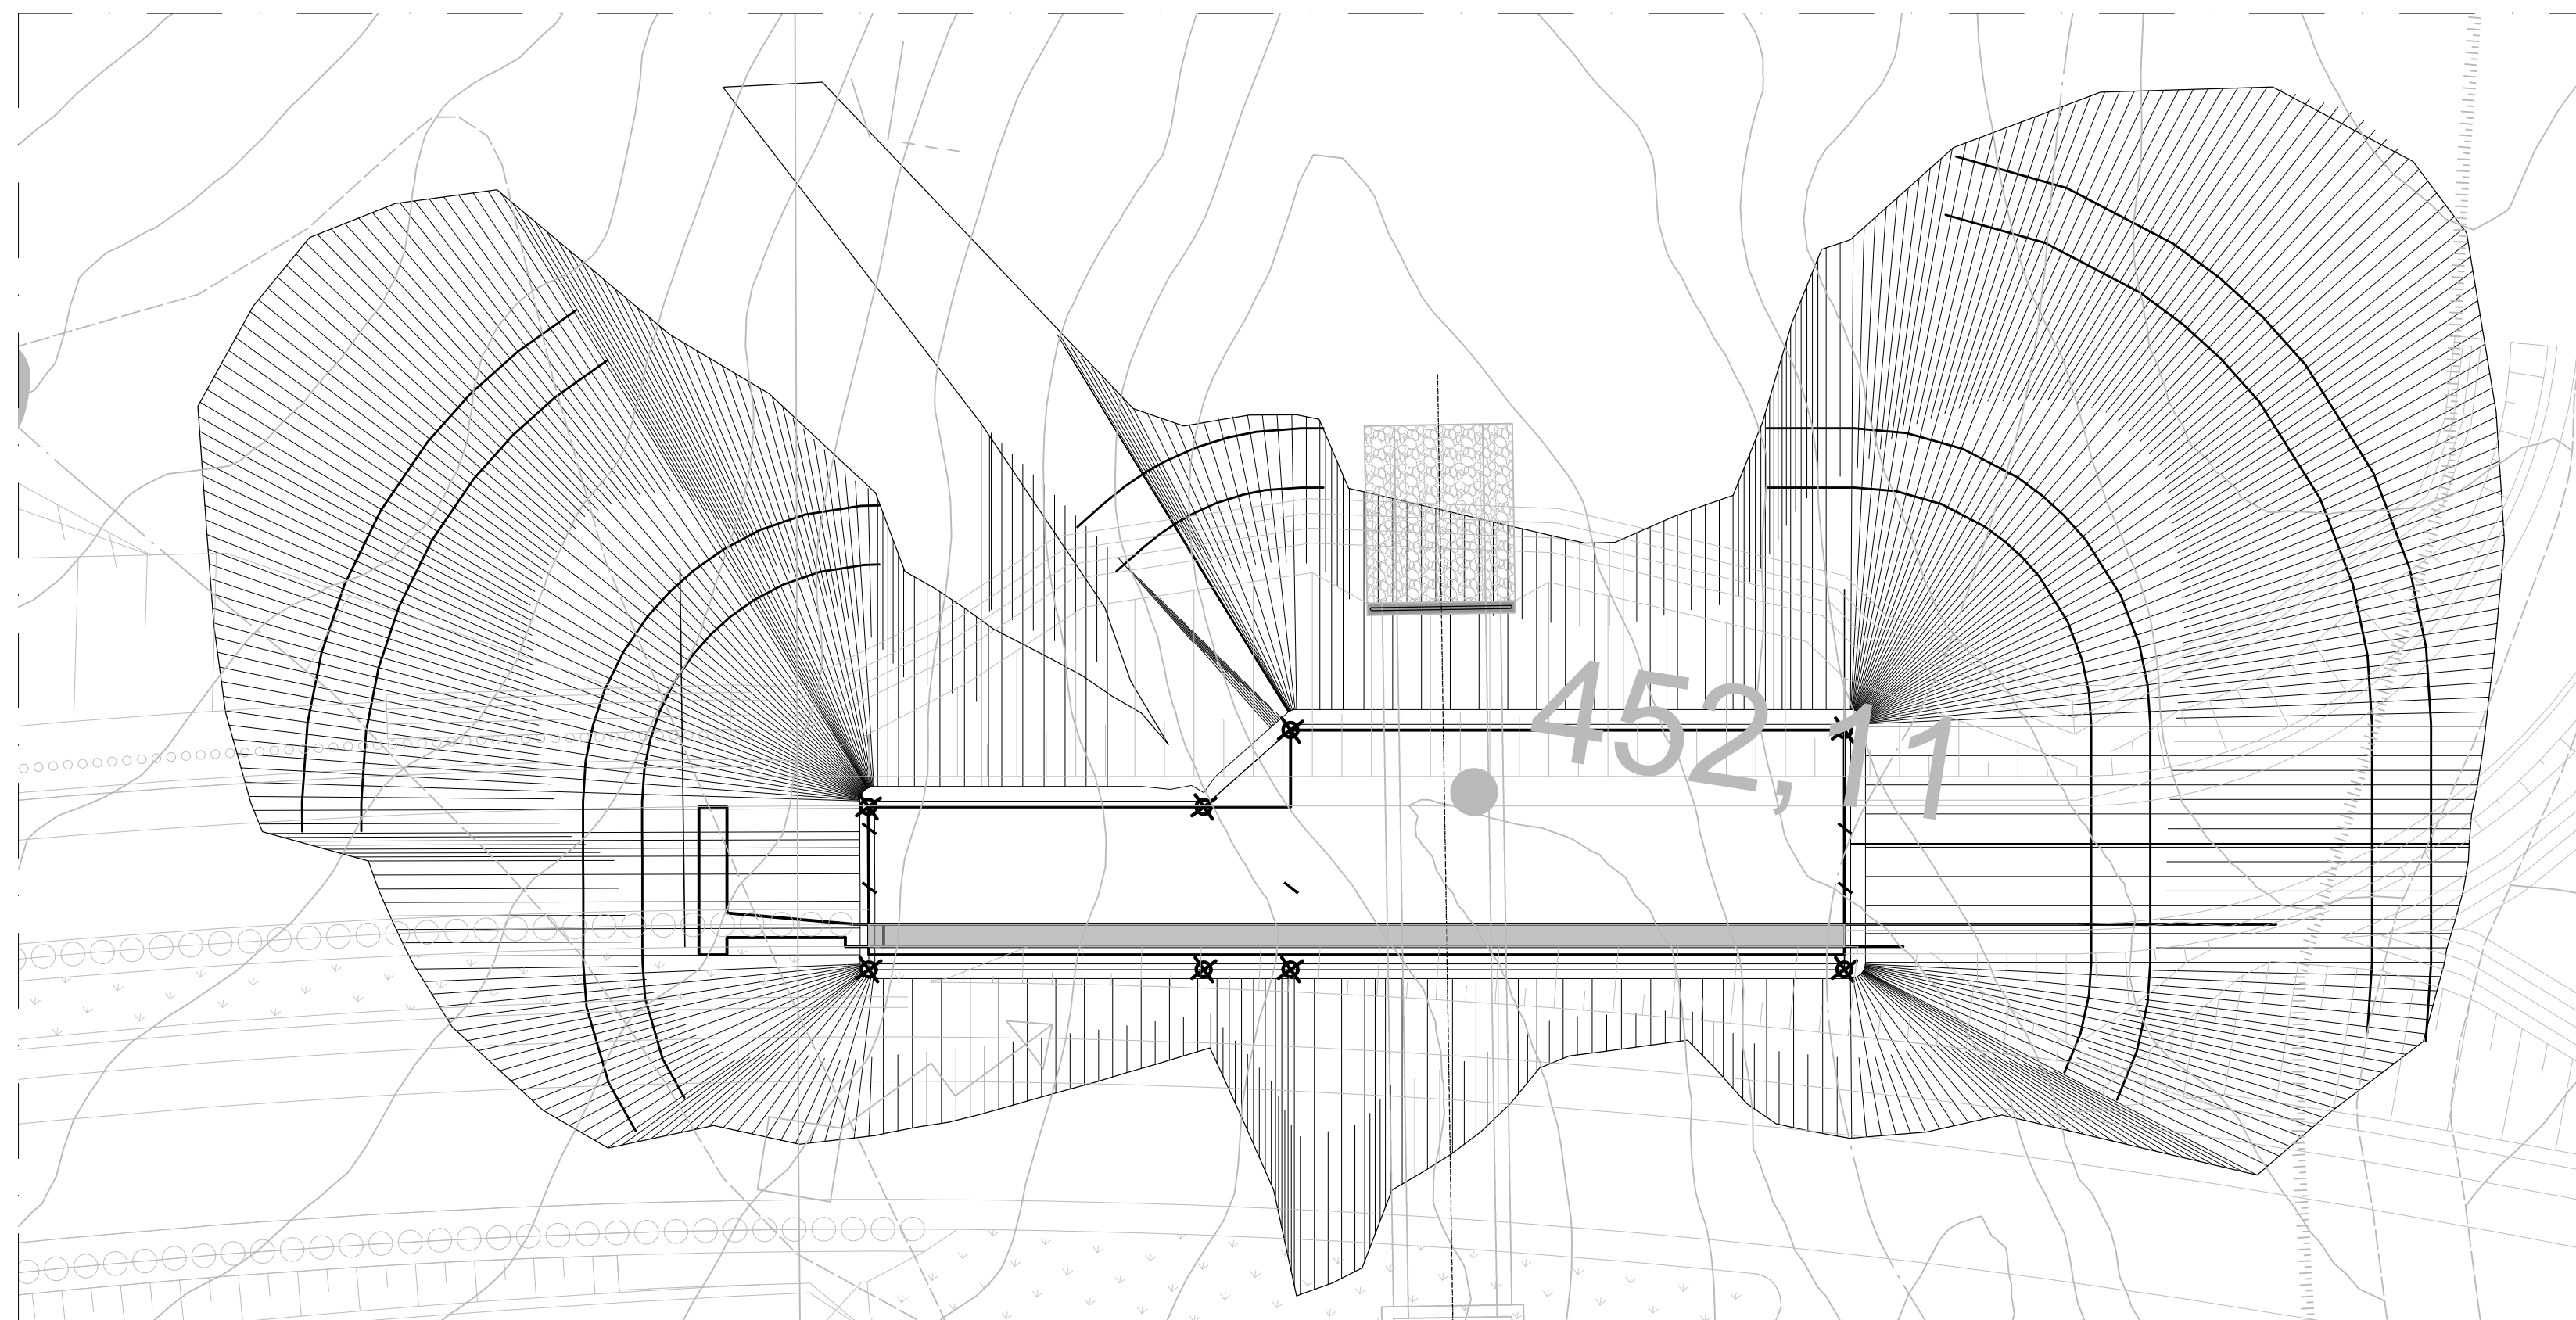

Direzione Progettazione e Realizzazione Lavori

E78 GROSSETO - FANO  
Tratto Nodo di Arezzo – Selci – Lama (E45)  
Adeguamento a quattro corsie del tratto  
San Zeno – Arezzo – Palazzo del Pero, 1° lotto

PROGETTO DEFINITIVO FI 508

ANAS - DIREZIONE PROGETTAZIONE E REALIZZAZIONE LAVORI

IL GEOLOGO Dott. Geol. Roberto Salucci Ordine dei geologi della Regione Lazio n. 633	I PROGETTISTI SPECIALISTICI Ing. Ambrogio Signarelli Ordine Ingegneri Provincia di Roma n. A35111	PROGETTAZIONE ATI: (Mandataria) <b>GP INGENNERIA</b> GESTIONE PROGETTI INGENNERIA srl (Mandante)
COORDINATORE PER LA SICUREZZA IN FASE DI PROGETTAZIONE Arch. Santo Salvatore Vermiglio Ordine Architetti Provincia di Reggio Calabria n. 1270	Ing. Moreno Panfilii Ordine Ingegneri Provincia di Perugia n. A2657	cooprogetti <b>engeko</b> Studio di Architettura e Ingegneria Progettiva
VISTO: IL RESP. DEL PROCEDIMENTO Ing. Francesco Pisani	Ing. Matteo Bordugo Ordine Ingegneri Provincia di Portofino n. 2908	PROGETTISTA RESPONSABILE DELL'INTEGRAZIONE DELLE PRESTAZIONI SPECIALISTICHE. (DPR207/10 ART 15 COMMA 1) Dott. Ing. GIORGIO GUIDUCCI ORDINE INGEGNERI ROMA n. 14035
VISTO: IL RESP. DEL PROGETTO Arch. Pianif. Marco Calazza	Ing. Giuseppe Rossi Ordine Ingegneri Provincia di Roma n. 21629	

OPERE D'ARTE MINORI  
OPERE DI SOSTEGNO – MURI –  
PIANTA FONDAZIONI E SCAVI  
OS54

CODICE PROGETTO		NOME FILE	REVISIONE	SCALA
PROGETTO	LM-PROG ANNO	P01OS54STRDIO2_A		
DPF1508	D 23	CODICE ELAB. P01OS54STRDIO2	A	VAR.
D				
C				
B				
A	Emissione a seguito Istruttoria n°U. 0016028.09-01-2024	Gennaio '24	Guidobaldi	Resto Guiducci
REV.	DESCRIZIONE	DATA	REDATTO	VERIFICATO APPROVATO