

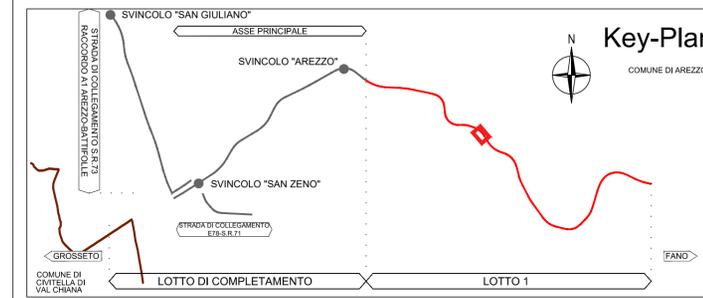
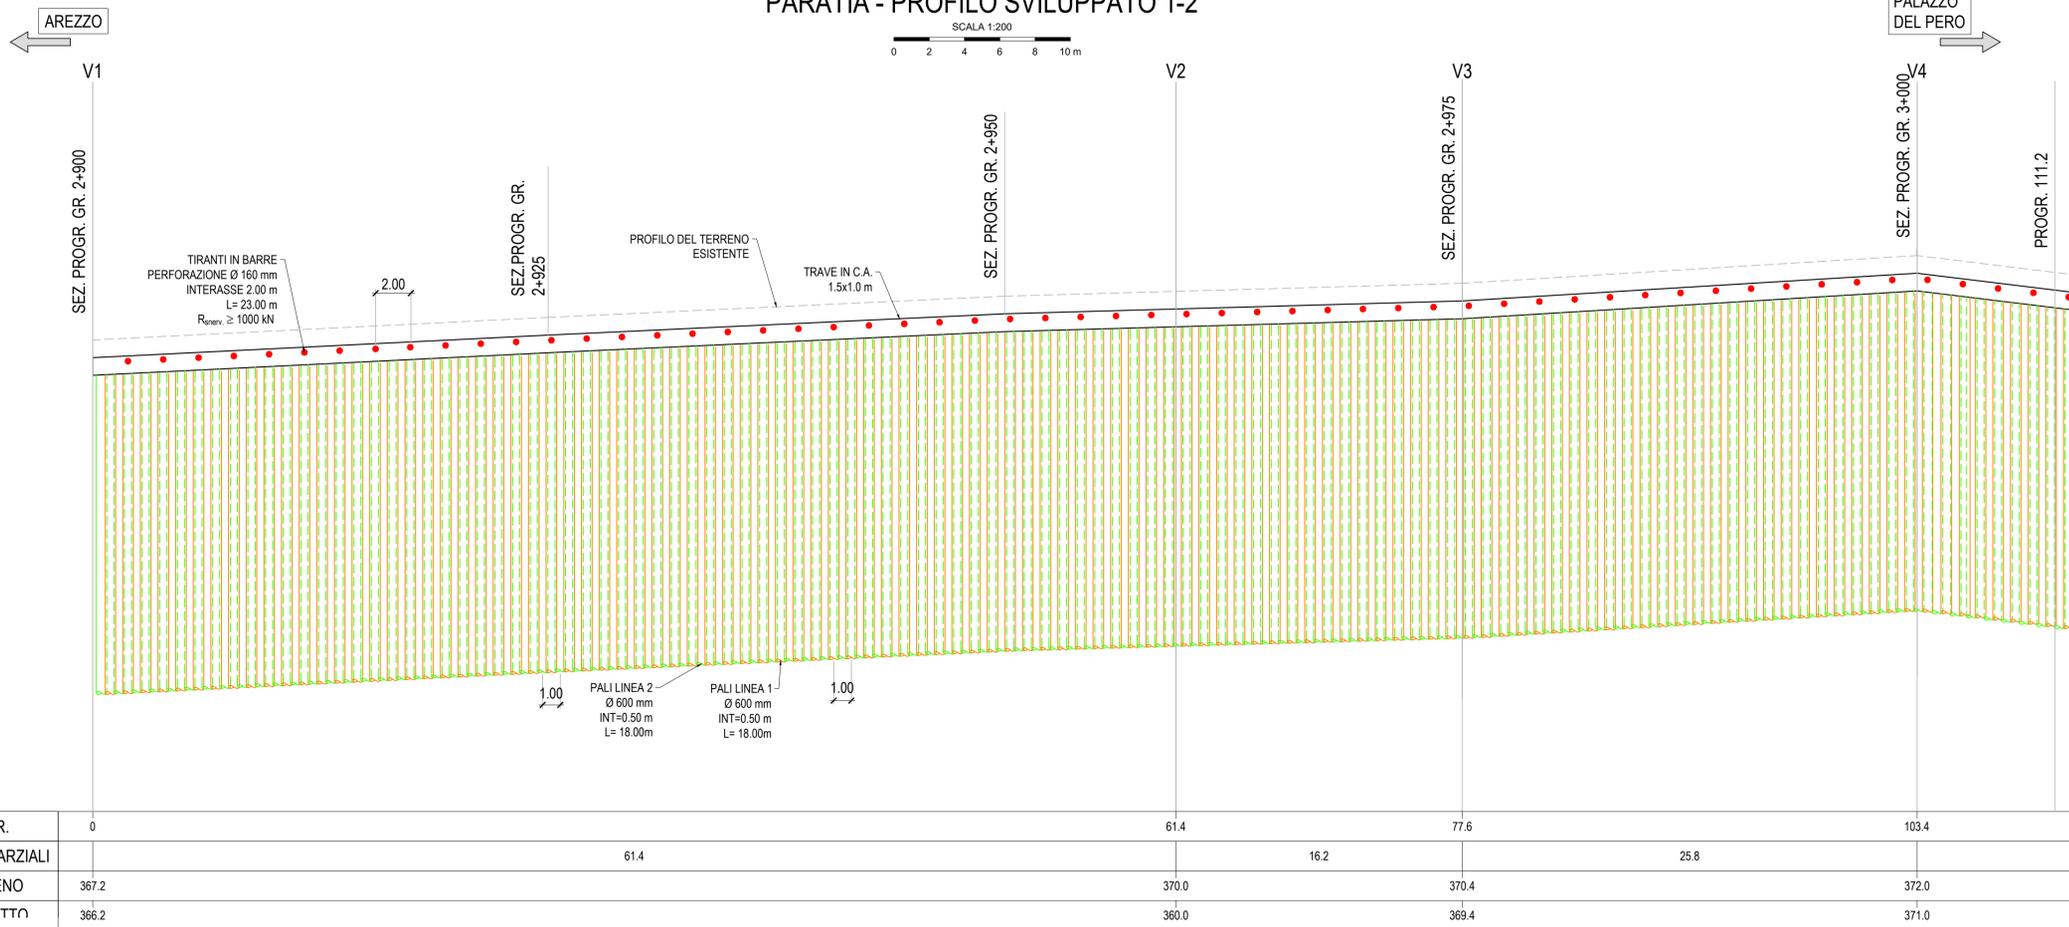


PARATIA - PROFILO SVILUPPATO 1-2

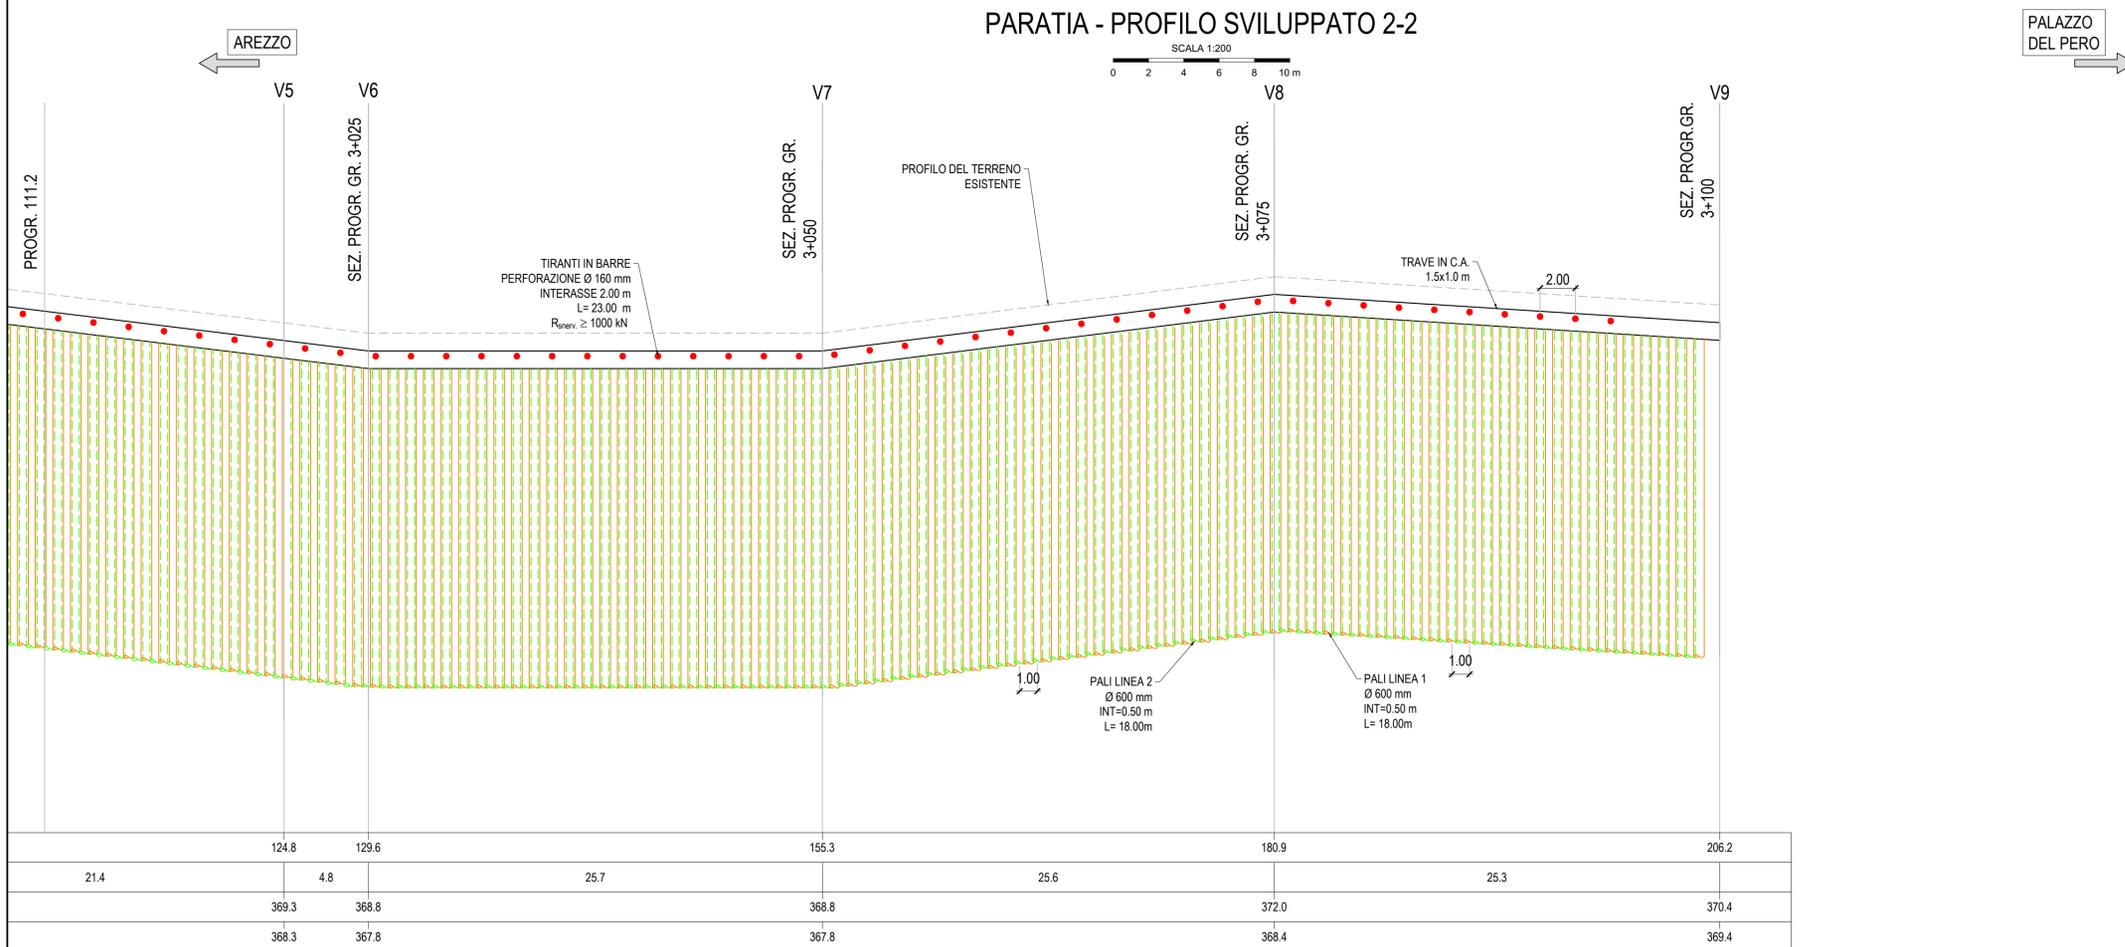

PARATIA - PROFILO SVILUPPATO 2-2

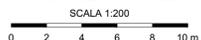

Direzione Progettazione e Realizzazione Lavori

E78 GROSSETO - FANO
Tratto Nodo di Arezzo – Selci – Lama (E45)
Adeguamento a quattro corsie del tratto
San Zeno – Arezzo – Palazzo del Pero, 1° lotto

PROGETTO DEFINITIVO

FI 508

ANAS - DIREZIONE PROGETTAZIONE E REALIZZAZIONE LAVORI

IL GEOLOGO Dott. Geol. Roberto Salucci Ordine dei geologi della Regione Lazio n. 633	I PROGETTISTI SPECIALISTICI Ing. Ambrogio Signorelli Ordine Ingegneri Provincia di Roma n. A35111 Ing. Moreno Panfilii Ordine Ingegneri Provincia di Perugia n. 22657 Ing. Matteo Borzani Ordine Ingegneri Provincia di Pordenone n. 7904	PROGETTAZIONE ATI: (Mandataria) GPINGEGNERIA GESTIONE PROGETTI INGEGNERIA srl (Mandante) coopprogetti (Mandante) engeko (Mandante) AIM Studio di Architettura e Ingegneria Progettazione	
COORDINATORE PER LA SICUREZZA IN FASE DI PROGETTAZIONE Arch. Santo Salvatore Vermiglio Ordine Architetti Provincia di Reggio Calabria n. 1270	IL PROGETTISTA RESPONSABILE DELL'INTEGRAZIONE DELLE PRESTAZIONI SPECIALISTICHE (DPR207/10 ART 15 COMMA 2) Dott. Ing. GIORGIO GUIDUCCI Ordine INGEGNERI ROMA n. 14035	VISTO: IL RESP. DEL PROCEDIMENTO Ing. Francesco Pisani	
VISTO: IL RESP. DEL PROGETTO Arch. Pianif. Marco Colazza	Ing. Giuseppe Festa Ordine Ingegneri Provincia di Roma n. 20629	VISTO: IL RESP. DEL PROCEDIMENTO Ing. Francesco Pisani	

STUDI ED INDAGINI
 Geotecnica
 Intervento di stabilizzazione da prog. 2+900 alla pk 3+125 (frana 3 e 4)
 Prospetto

CODICE PROGETTO		NOME FILE	REVISIONE	SCALA
PROGETTO	LM.PROG. ANNO	P010S56STRPS01_A	A	1:200
CODICE ELAB.		P010S56STRPS01		
D				
C				
B				
A	Emissione a seguito di istruttoria n°0016028.09-01-2024	Gennaio '24	Colleselli	Bordugo
REV.	DESCRIZIONE	DATA	REDATTO	VERIFICATO
				Guiducci