



AREZZO

PARATIA - PROFILO SVILUPPATO

SCALA 1:200
0 2 4 6 8 10 m

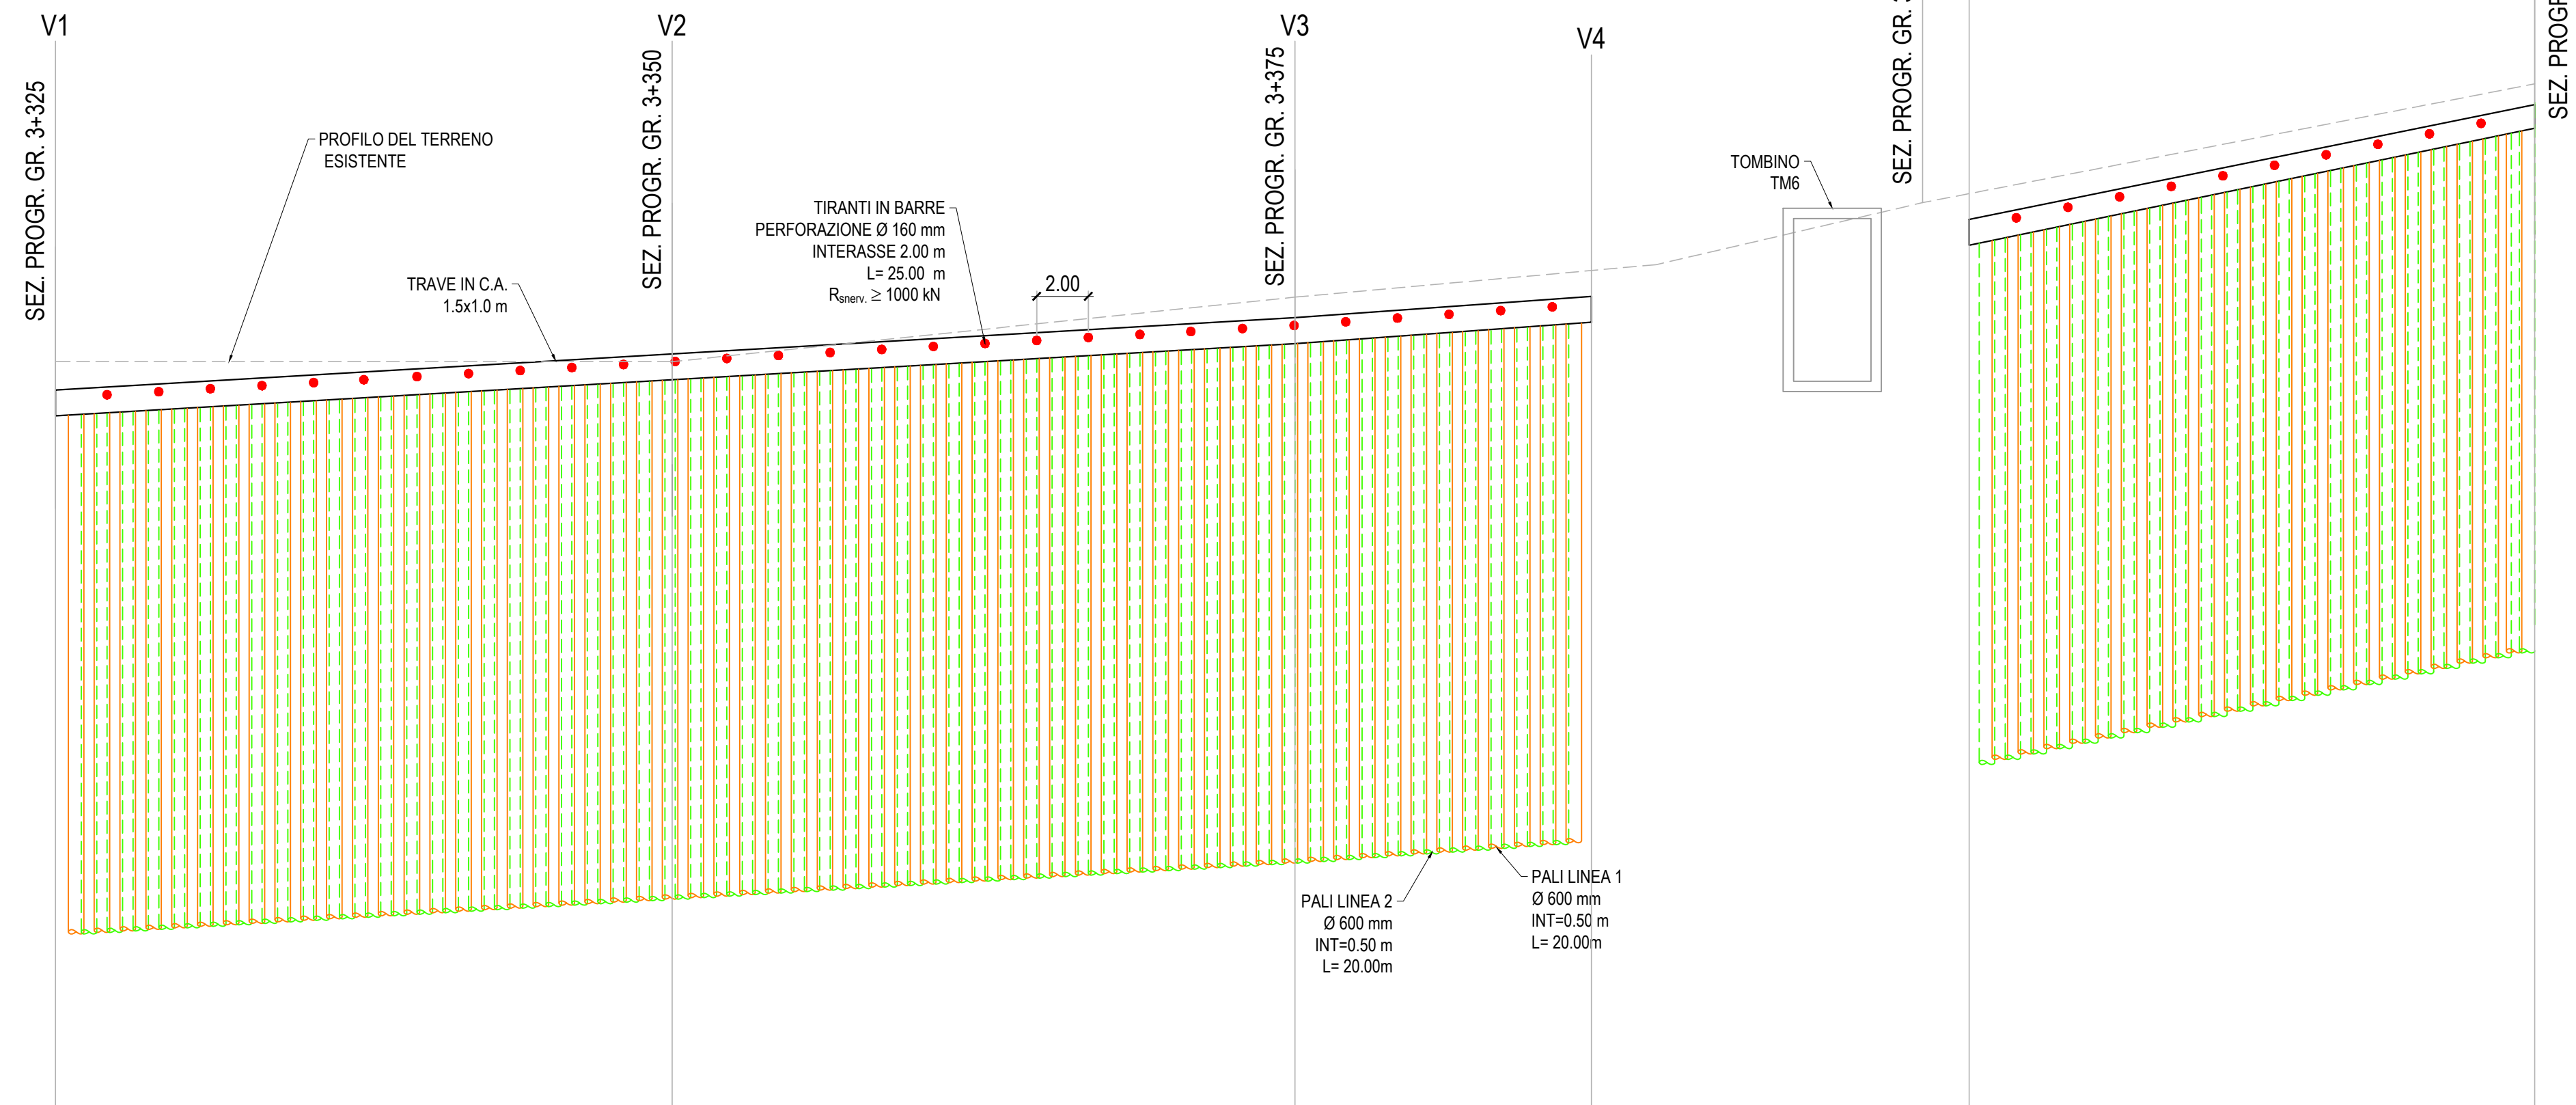

PROGR.	0	23.9	23.9	48.0	59.5	74.1	96.0
DISTANZE PARZIALI		23.9		24.1	11.5	14.6	21.9
Q.TERRENO	384.1		384.1		386.6		394.8
Q.PROGETTO	383.0		384.4		385.8		394.0

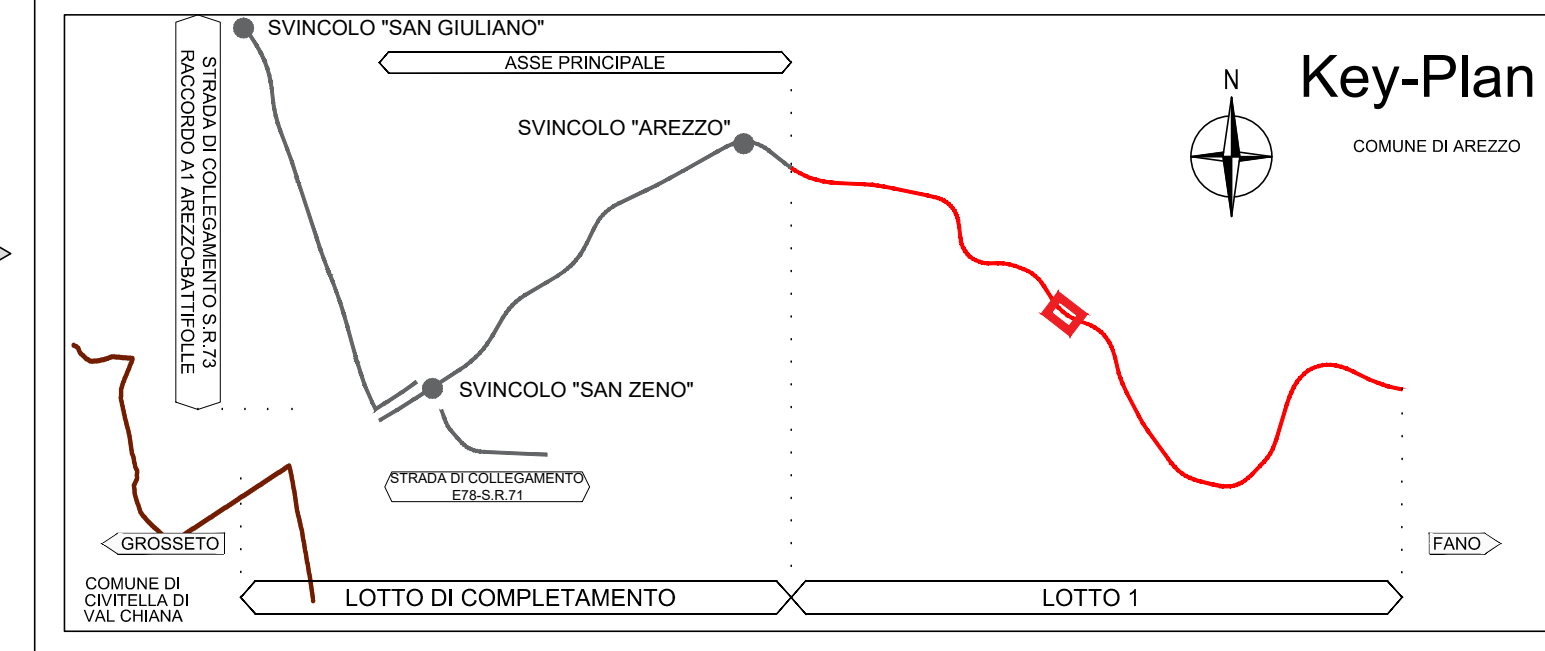

Direzione Progettazione e Realizzazione Lavori

E78 GROSSETO - FANO
Tratto Nodo di Arezzo – Selci – Lama (E45)
Adeguamento a quattro corsie del tratto
San Zeno – Arezzo – Palazzo del Pero, 1° lotto

PROGETTO DEFINITIVO FI 508

ANAS - DIREZIONE PROGETTAZIONE E REALIZZAZIONE LAVORI

IL GEOLOGO Dott. Geol. Roberto Salucci Ordine dei geologi della Regione Lazio n. 633	I PROGETTISTI SPECIALISTICI Ing. Ambrogio Signorelli Ordine Ingegneri Provincia di Roma n. A351111	PROGETTAZIONE ATI: (Mandataria) GP INGEGNERIA GESTIONE PROGETTI INGEGNERIA srl (Mandante)
COORDINATORE PER LA SICUREZZA IN FASE DI PROGETTAZIONE Arch. Santo Salvatore Vermiglio Ordine Architetti Provincia di Reggio Calabria n. 1270	Ing. Moreno Panfilii Ordine Ingegneri Provincia di Perugia n. 22651	cooprogetti engeko Studio di Architettura e Ingegneria Progettazione
VISTO: IL RESP. DEL PROCEDIMENTO Ing. Francesco Pisani	Ing. Matteo Bordegnoni Ordine Ingegneri Provincia di Pordenone n. 7908	IL PROGETTISTA RESPONSABILE DELL'INTEGRAZIONE DELLE PRESTAZIONI SPECIALISTICHE. (DPR207/10 ART 15 COMMA 2) Dott. Ing. GIORGIO GUIDUCCI ORDINE INGEGNERI ROMA n. 14035
VISTO: IL RESP. DEL PROGETTO Arch. Pianif. Marco Colazza	Ing. Giuseppe Festa Ordine Ingegneri Provincia di Roma n. 20629	

STUDI ED INDAGINI
Geotecnica
Intervento di stabilizzazione da prog. 3+325 alla pk 3+425 (frana5)
Prospetto

CODICE PROGETTO	NOME FILE	REVISIONE	SCALA
PROGETTO LM-PROG ANNO	P010S57STRPS01_A		
CODICE ELAB.	P010S57STRPS01	A	1:200
D			
C			
B			
A	Emissione a seguito di istruttoria n°0016028.09-01-2024	Gennaio '24	Colleselli Bordugo Guiducci
REV.	DESCRIZIONE	DATA	REDATTO VERIFICATO APPROVATO