




SEZIONE PROGR. GR. 3+325

SEZIONE N.: 141
 QT. PROGETTO: 390,392
 DIST. PROG.: 3325,000
 DIST. PREC.: 25,000
 DIST. SUCC.: 25,000

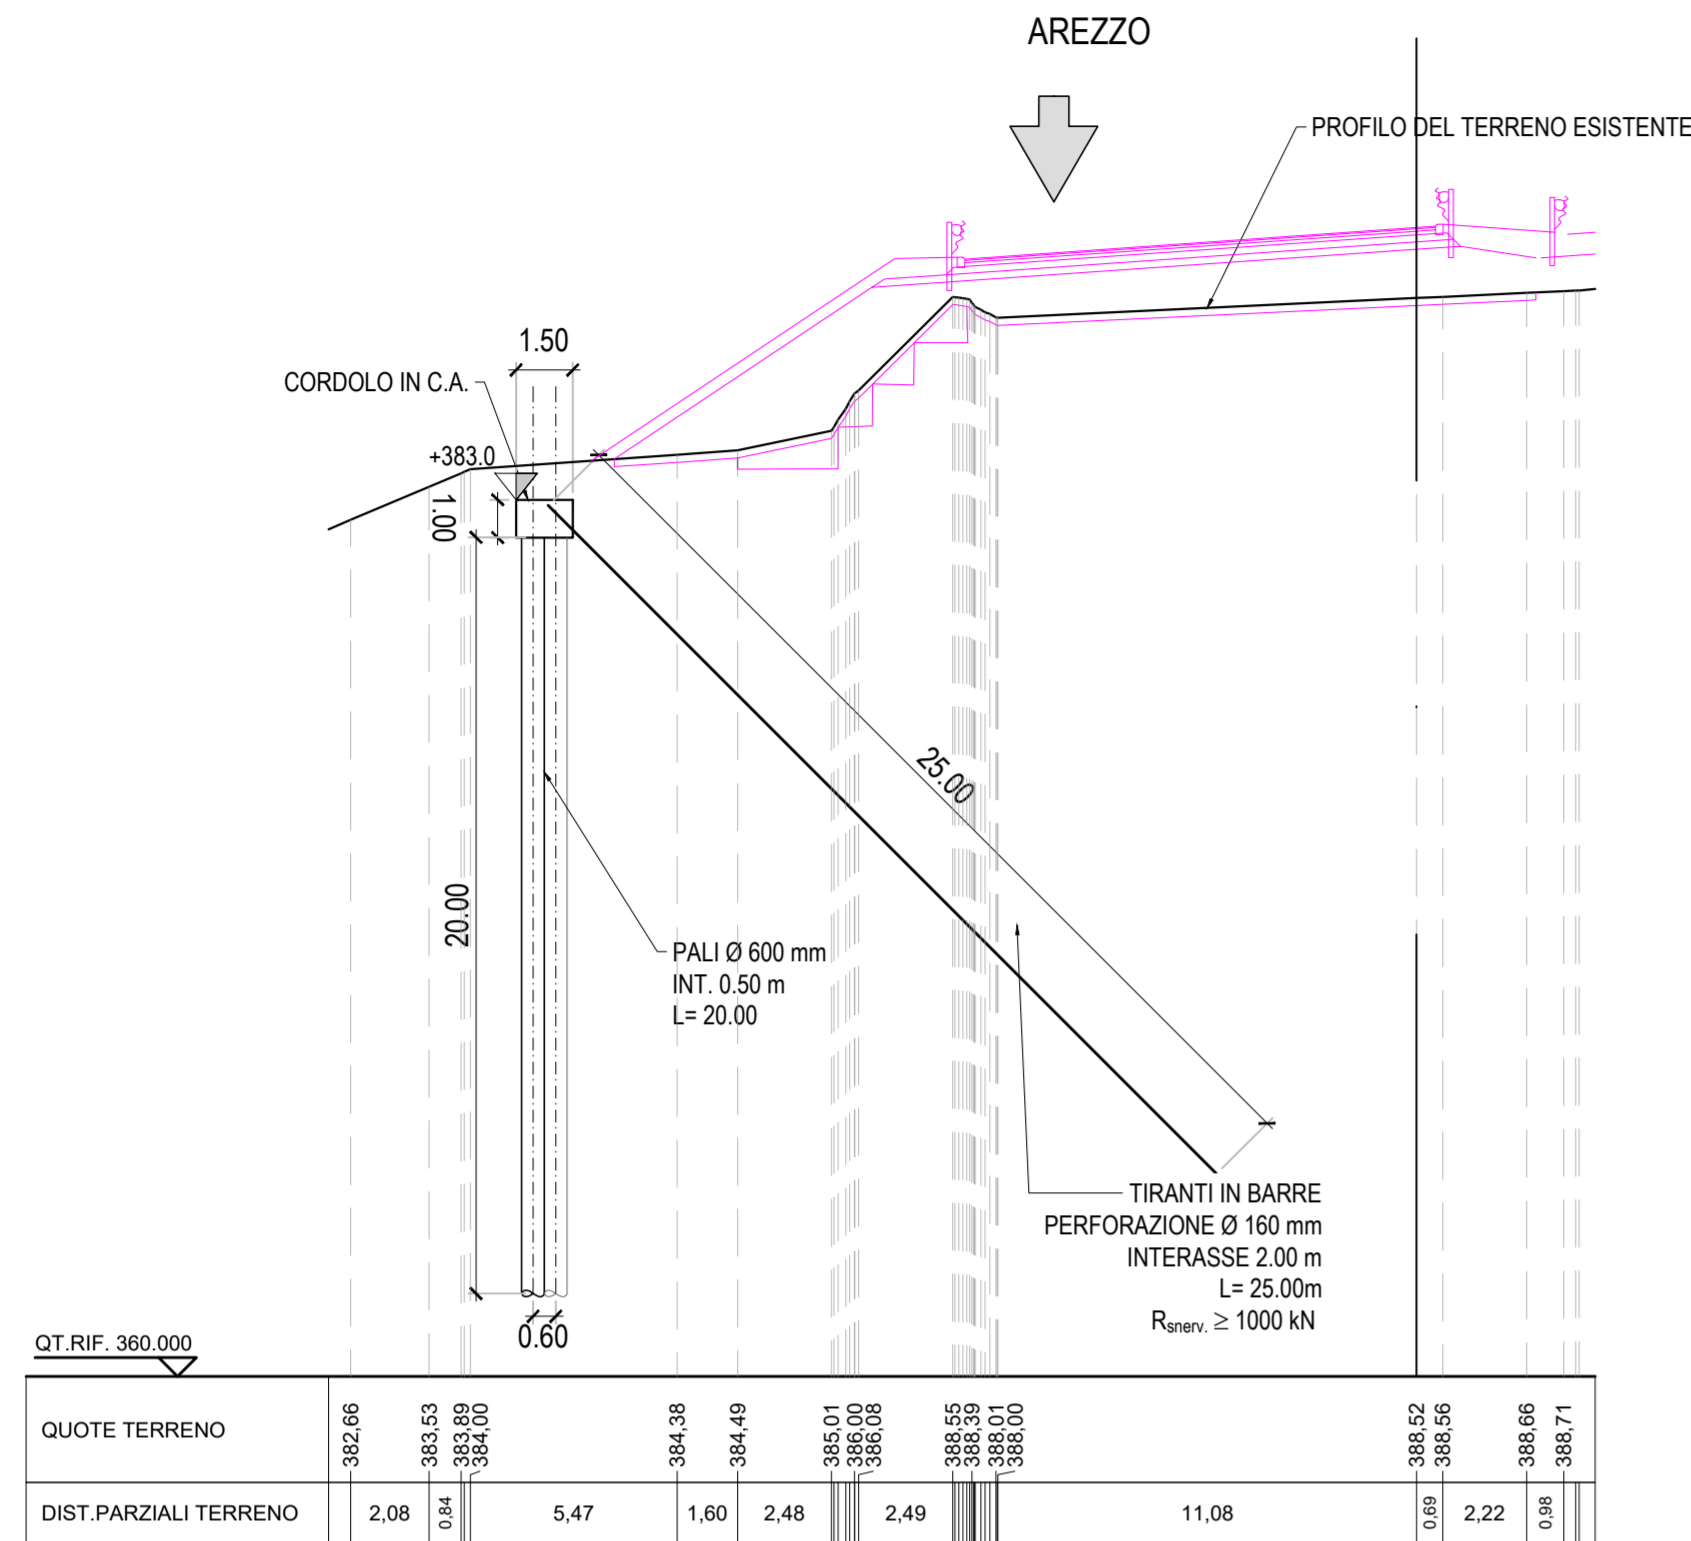


SEZIONE PROGR. GR. 3+350

SEZIONE N.: 142
 QT. PROGETTO: 391,661
 DIST. PROG.: 3350,000
 DIST. PREC.: 25,000
 DIST. SUCC.: 25,000

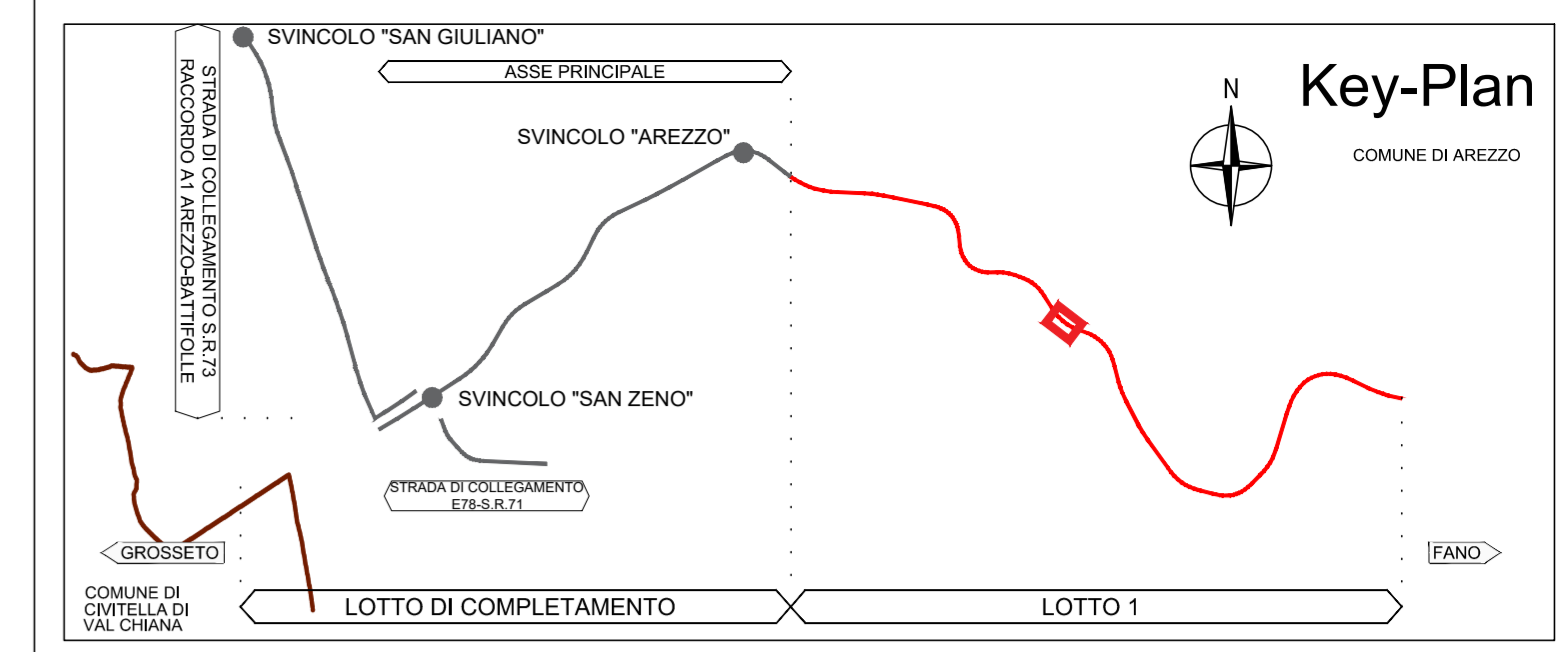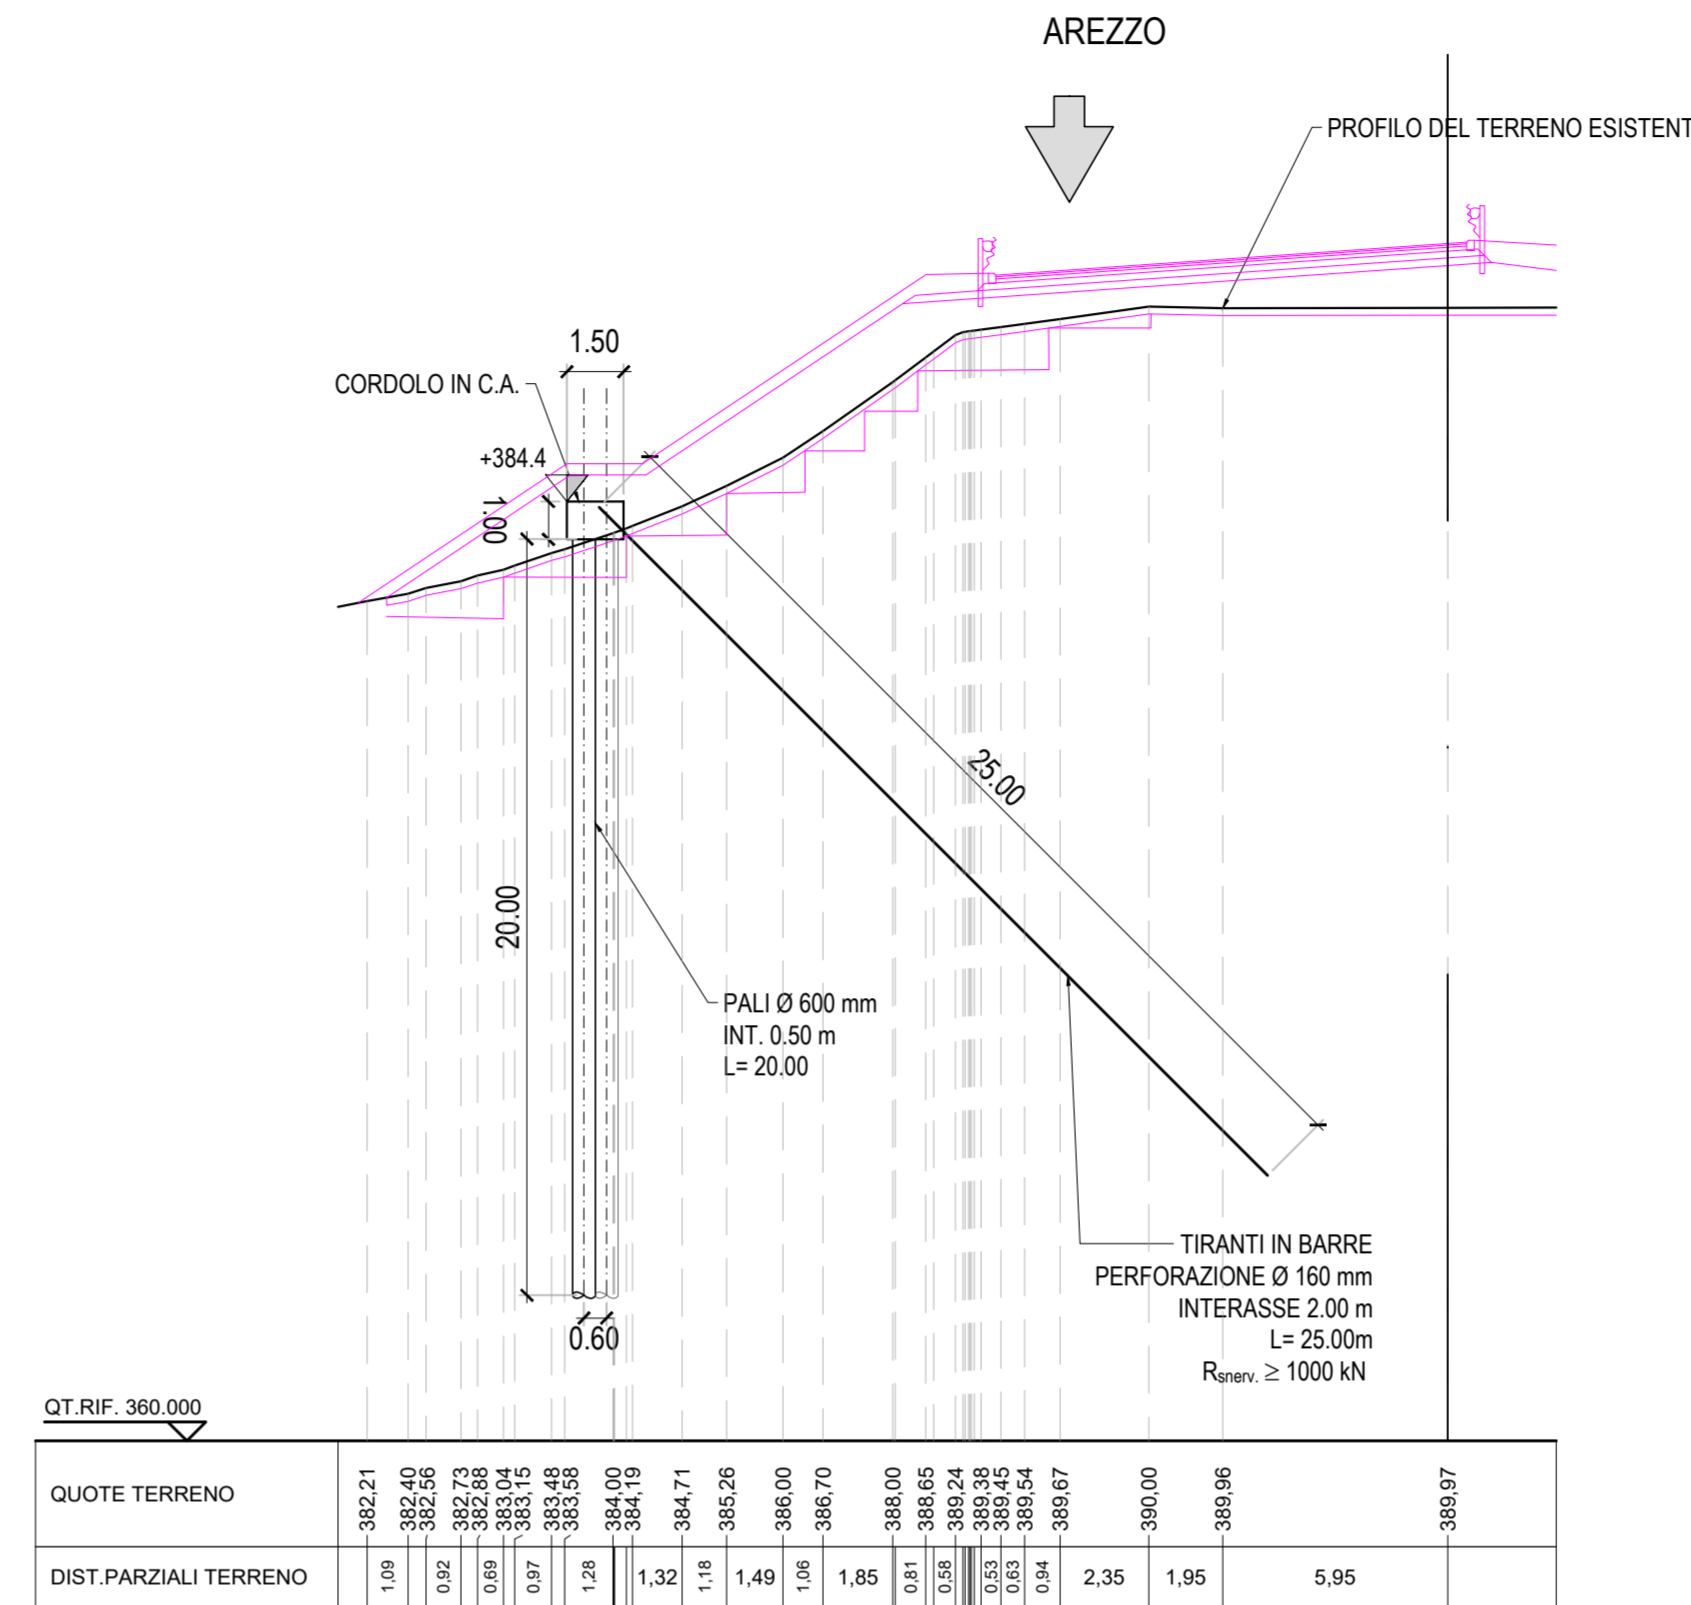


SEZIONE PROGR. GR. 3+375

SEZIONE N.: 143
 QT. PROGETTO: 392,930
 DIST. PROG.: 3375,000
 DIST. PREC.: 25,000
 DIST. SUCC.: 25,000

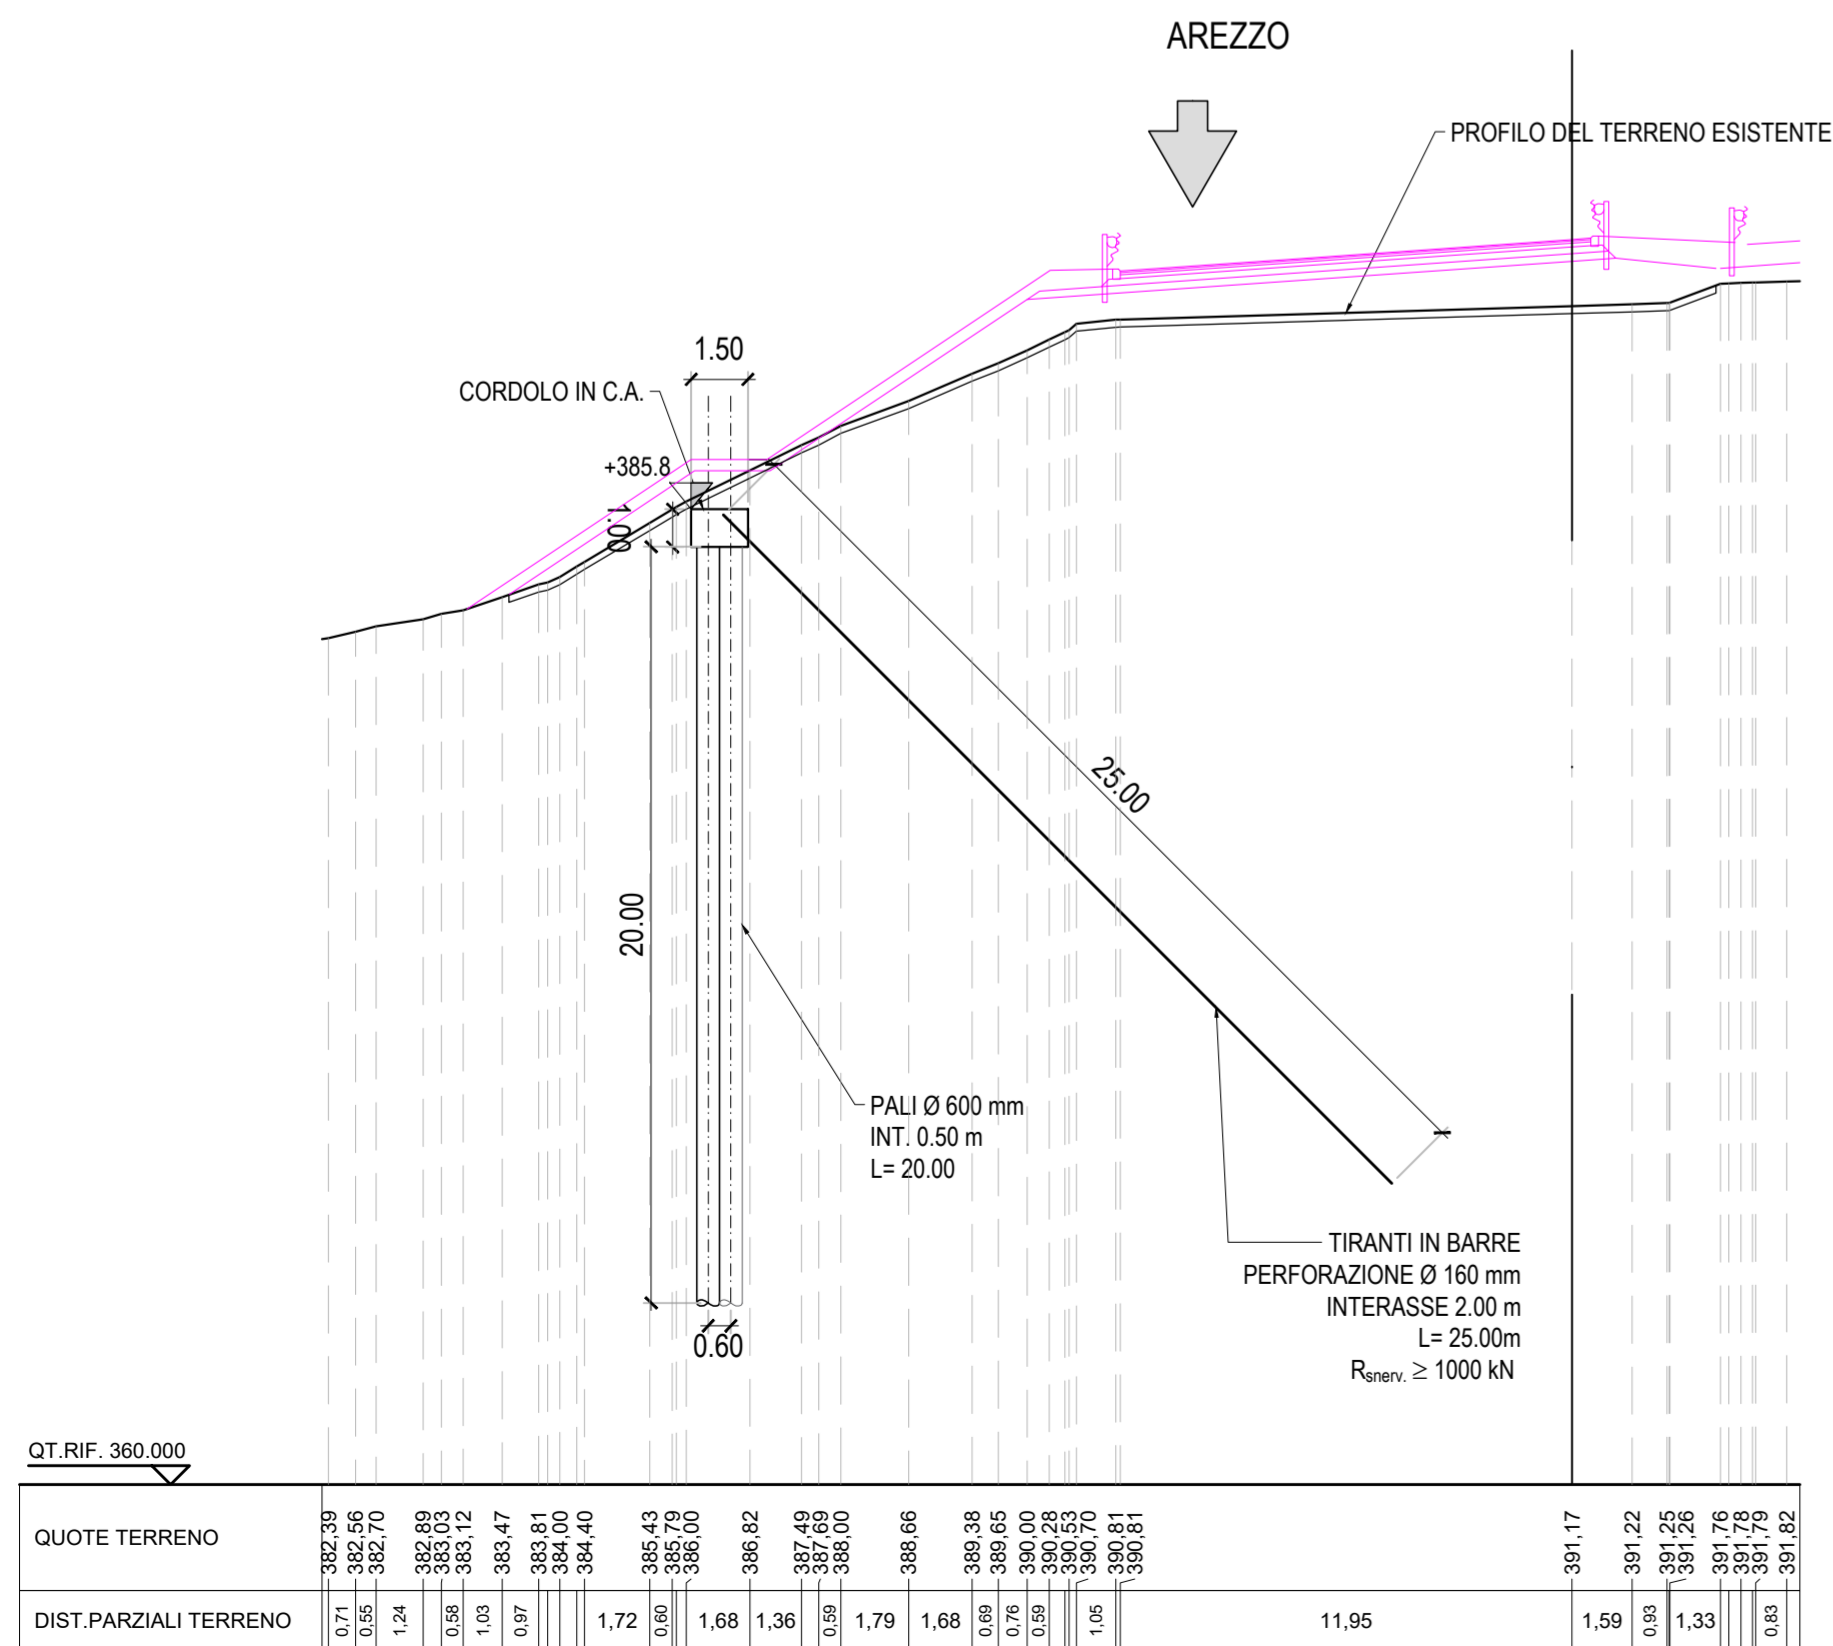

SEZIONE PROGR. GR. 3+400

SEZIONE N.: 144
 QT. PROGETTO: 394,199
 DIST. PROG.: 3400,000
 DIST. PREC.: 25,000
 DIST. SUCC.: 25,000

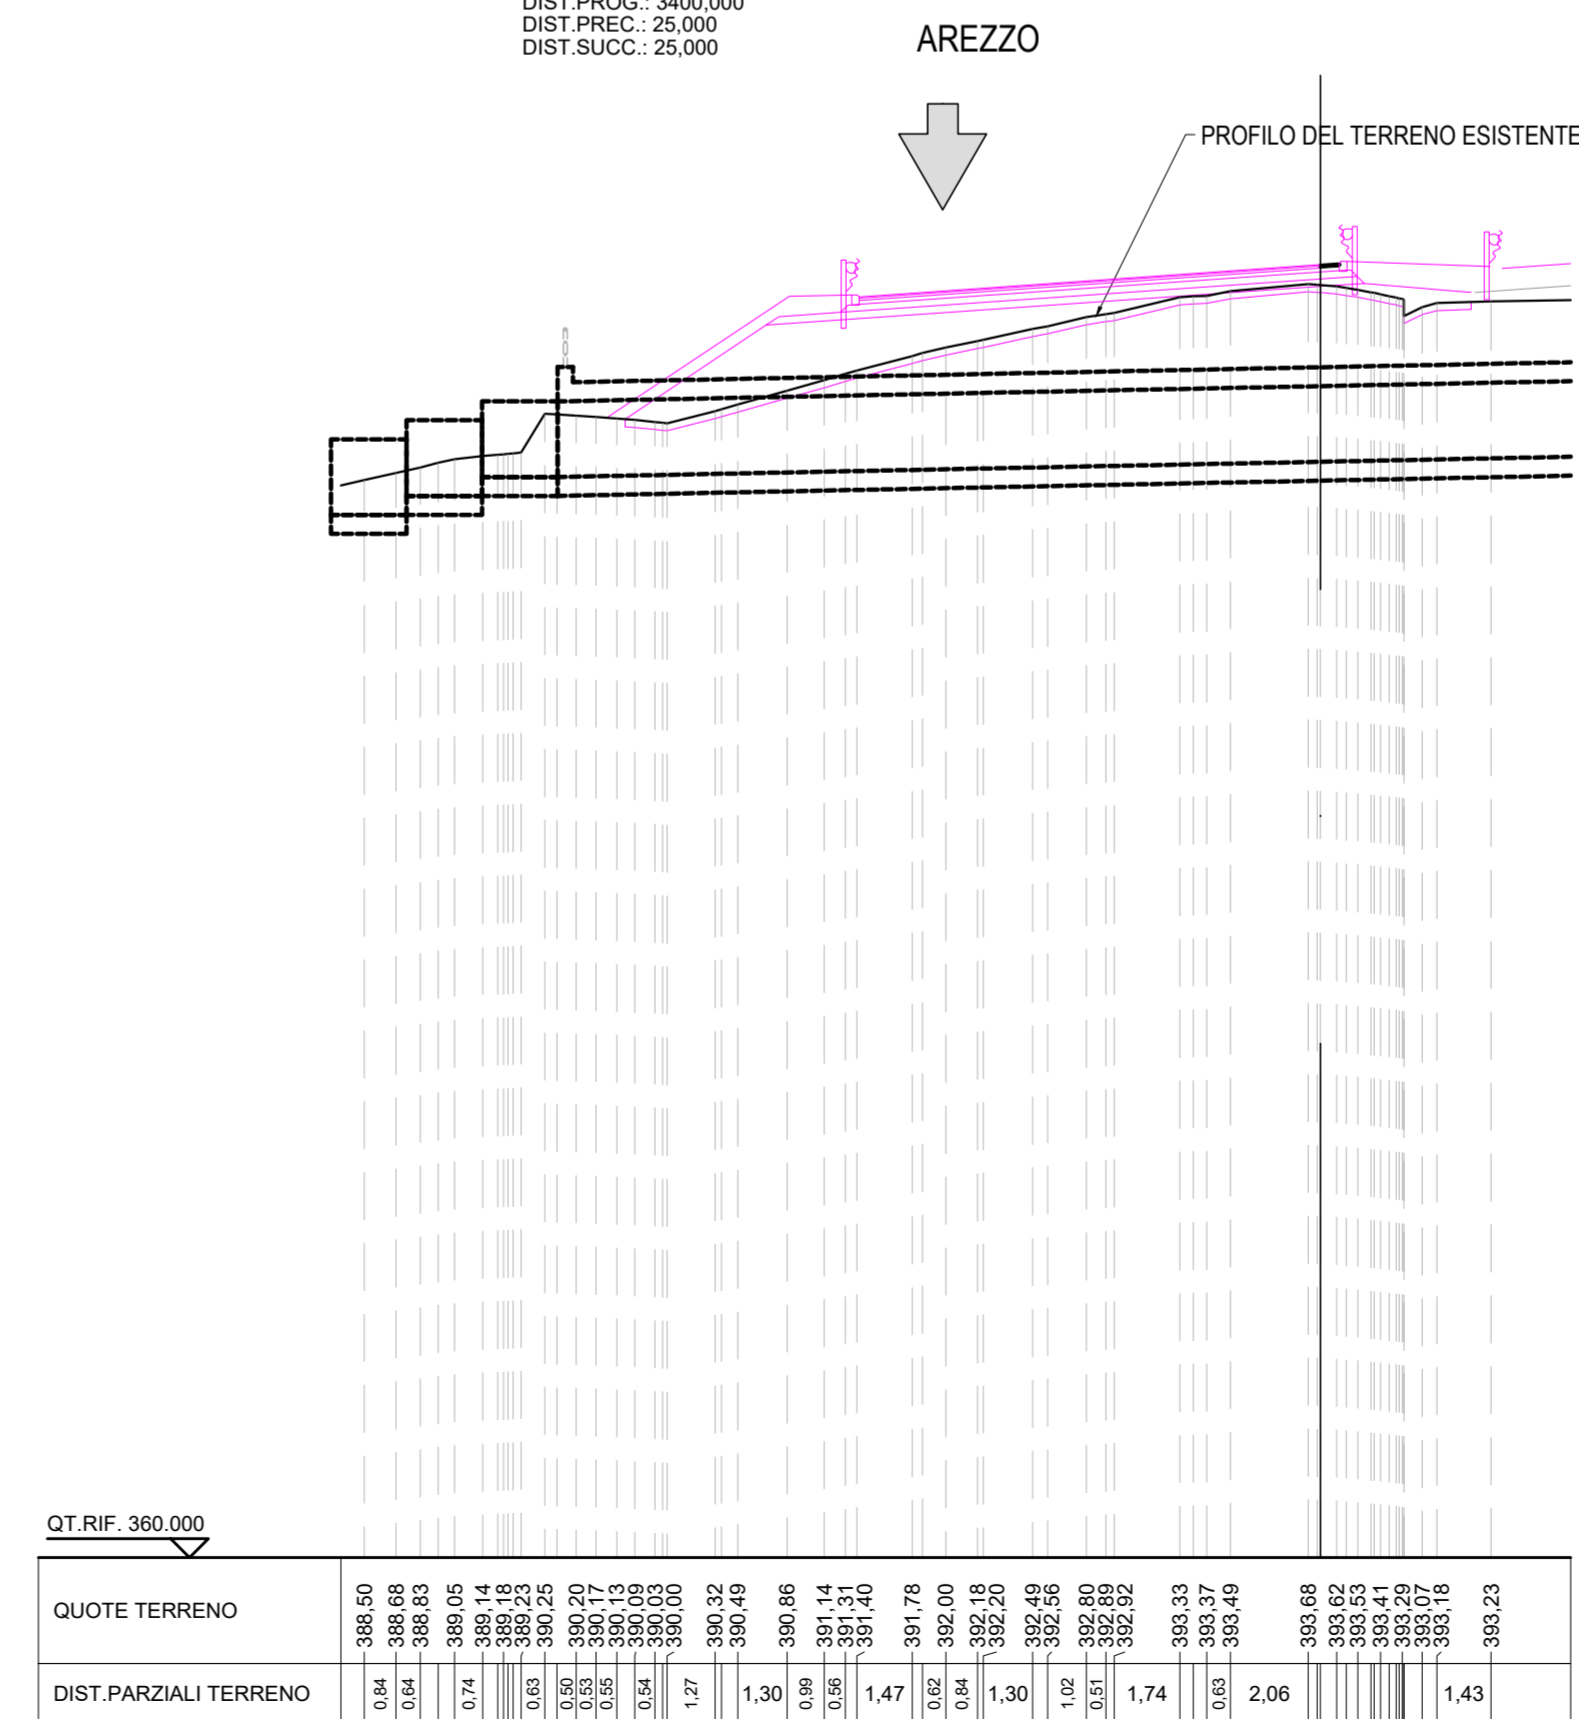

Direzione Progettazione e Realizzazione Lavori

E78 GROSSETO - FANO
 Tratto Nodo di Arezzo – Selci – Lama (E45)
 Adeguamento a quattro corsie del tratto
 San Zeno – Arezzo – Palazzo del Pero, 1° lotto

PROGETTO DEFINITIVO FI 508

ANAS - DIREZIONE PROGETTAZIONE E REALIZZAZIONE LAVORI

IL GEOLOGO Dott. Geol. Roberto Salucci Ordine dei geologi della Regione Lazio n. 633	I PROGETTISTI SPECIALISTICI Ing. Ambrogio Signorelli Ordine Ingegneri Provincia di Roma n. A35111	PROGETTAZIONE ATI: (Mandataria) GP INGENNERIA GESTIONE PROGETTI INGENNERIA srl (Mandante)	
COORDINATORE PER LA SICUREZZA IN FASE DI PROGETTAZIONE Arch. Santo Salvatore Vermiglio Ordine Architetti Provincia di Reggio Calabria n. 1270	Ing. Moreno Panfili Ordine Ingegneri Provincia di Perugia n. 22657	(Mandante)	
VISTO: IL RESP. DEL PROCEDIMENTO Ing. Francesco Pisani	Ing. Matteo Borzini Ordine Ingegneri Provincia di Pordenone n. 7904	(Mandante)	IL PROGETTISTA RESPONSABILE DELL'INTEGRAZIONE DELLE PRESTAZIONI SPECIALISTICHE. (DPR207/10 ART 15 COMMA 12) Dott. Ing. GIORGIO GUIDUCCI ROMA n. 14035
VISTO: IL RESP. DEL PROGETTO Arch. Pianif. Marco Calazza	Ing. Giuseppe Festa Ordine Ingegneri Provincia di Roma n. 20629	(Mandante)	

STUDI ED INDAGINI
 Geotecnica
 Intervento di stabilizzazione da prog. 3+325 alla pk 3+425 (frana 5)
 Sezioni TAV 1 DI 2

CODICE PROGETTO	NOME FILE	REVISIONE	SCALA
PROGETTO: DPFI508 LM/PROG ANNO: D 23	P010S57STRSZ01_A	A	1:200
CODICE ELAB. P010S57STRSZ01			
D			
C			
B			
A	Emissione a seguito di istruttoria n°0016028.09-01-2024	Gennaio '24	Colleselli Bordugo Guiducci
REV.	DESCRIZIONE	DATA	REDATTO VERIFICATO APPROVATO