


PARATIA - PROFILO SVILUPPATO


SCALA 1:200
0 2 4 6 8 10 m

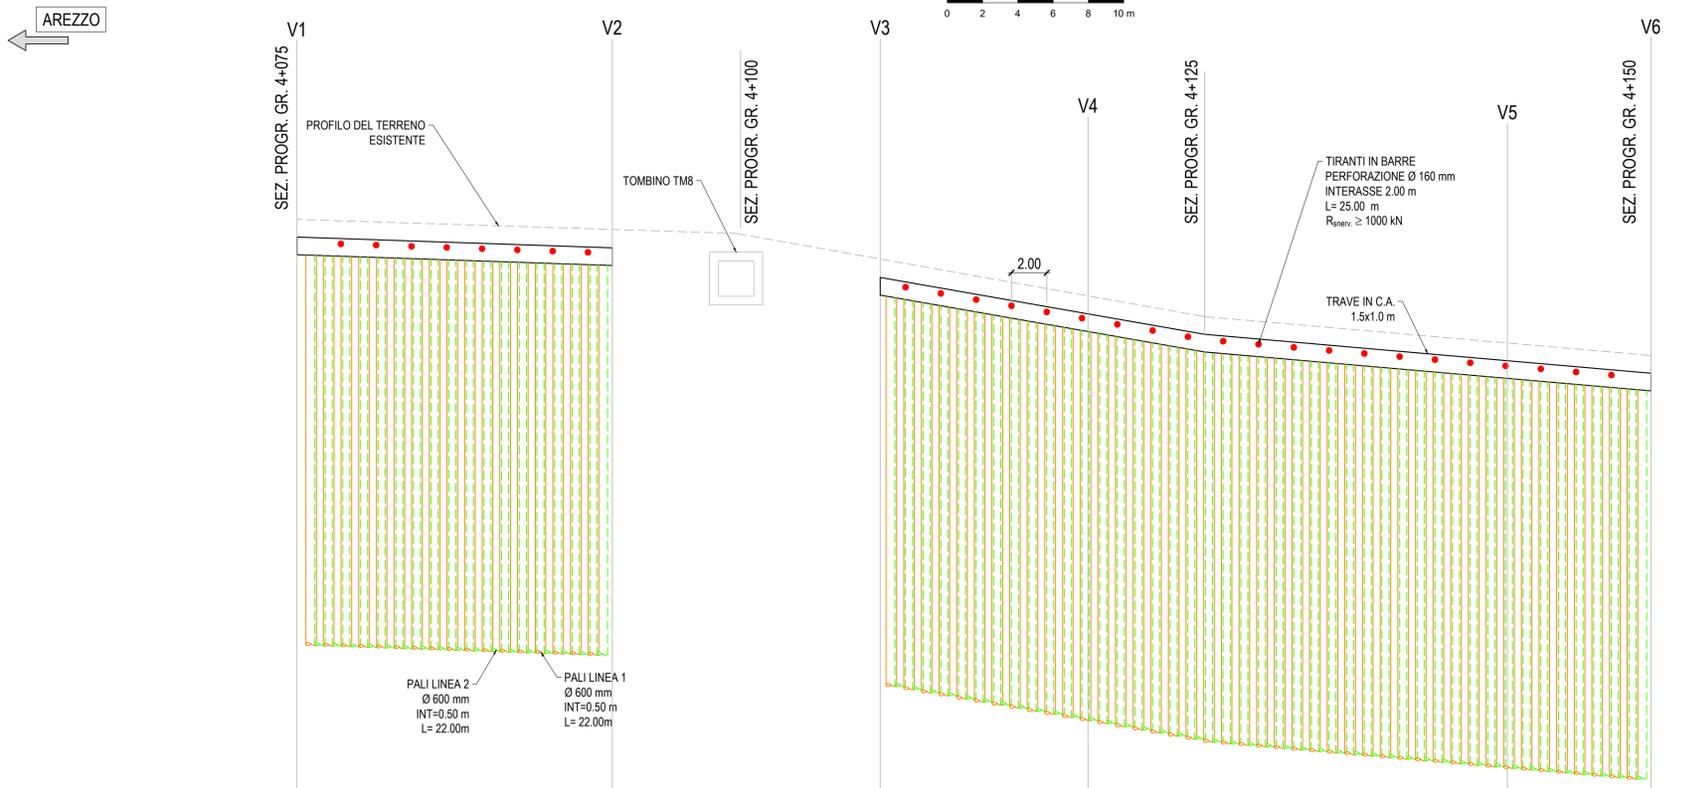

PROGR.	0	17.9	33.1	44.8	68.6	76.7
DISTANZE PARZIALI		17.9	15.2	11.7	23.8	8.1
Q.TERRENO	412.5	411.9	410.2	408.2	405.5	404.8
Q.PROGETTO	411.5	410.9	409.2	407.2	404.5	403.8

AREZZO ←

→ PALAZZO DEL PERO

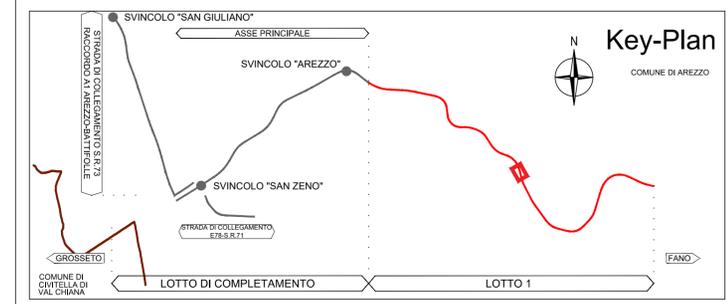

Direzione Progettazione e Realizzazione Lavori

E78 GROSSETO - FANO
Tratto Nodo di Arezzo – Selci – Lama (E45)
Adeguamento a quattro corsie del tratto
San Zeno – Arezzo – Palazzo del Pero, 1° lotto

PROGETTO DEFINITIVO FI 508

ANAS - DIREZIONE PROGETTAZIONE E REALIZZAZIONE LAVORI

IL GEOLOGO Dott. Geol. Roberto Salucci Ordine dei geologi della Regione Lazio n. 633	I PROGETTISTI SPECIALISTICI Ing. Ambrogio Signorelli Ordine Ingegneri Provincia di Roma n. A35111	PROGETTAZIONE ATI: (Mandataria) GPI INGEGNERIA GESTIONE PROGETTI INGEGNERIA srl (Mandante)
COORDINATORE PER LA SICUREZZA IN FASE DI PROGETTAZIONE Arch. Santo Salvatore Vermiglio Ordine Architetti Provincia di Reggio Calabria n. 1270	Ing. Moreno Panfilii Ordine Ingegneri Provincia di Perugia n. 20657	cooprogetti engeko Studio di Architettura e Progettazione Progettiva
VISTO: IL RESP. DEL PROCEDIMENTO Ing. Francesco Pisani	Ing. Matteo Bordegnoni Ordine Ingegneri Provincia di Pordenone n. 7904	IL PROGETTISTA RESPONSABILE DELL'INTEGRAZIONE DELLE PRESTAZIONI SPECIALISTICHE. (DPR207/10 ART 15 COMMA 13) Dott. Ing. GIORGIO GUIDUCCI ORDINE INGEGNERI ROMA n. 14035
VISTO: IL RESP. DEL PROGETTO Arch. Pianif. Marco Colazza	Ing. Giuseppe Festa Ordine Ingegneri Provincia di Roma n. 20629	

STUDI ED INDAGINI
Geotecnica
Intervento di stabilizzazione da prog. 4+075 alla pk 4+150 (frana 7)
PROSPETTO

CODICE PROGETTO		NOME FILE	REVISIONE	SCALA
PROGETTO	LIV. PROC. ANNO	P010S59STRPS01_A	A	1:200
DPFI508	D 23	CODICE ELAB. P010S59STRPS01		
D				
C				
B				
A	Emissione a seguito di istruttoria n°0016028.09-01-2024	Gennaio '24	Colleselli	Bordugo
REV.	DESCRIZIONE	DATA	REDATTO	VERIFICATO APPROVATO
				Guiducci