## STRALCIO PLANIMETRICO
SCALA 1:500




## PARATIA OS61
SEZIONE TRASVERSALE - FASE 01
SCALA 1:100

## PARATIA OS61
SEZIONE TRASVERSALE - FASE 02
SCALA 1:100




## PARATIA OS61
SEZIONE TRASVERSALE - FASE 03
SCALA 1:100

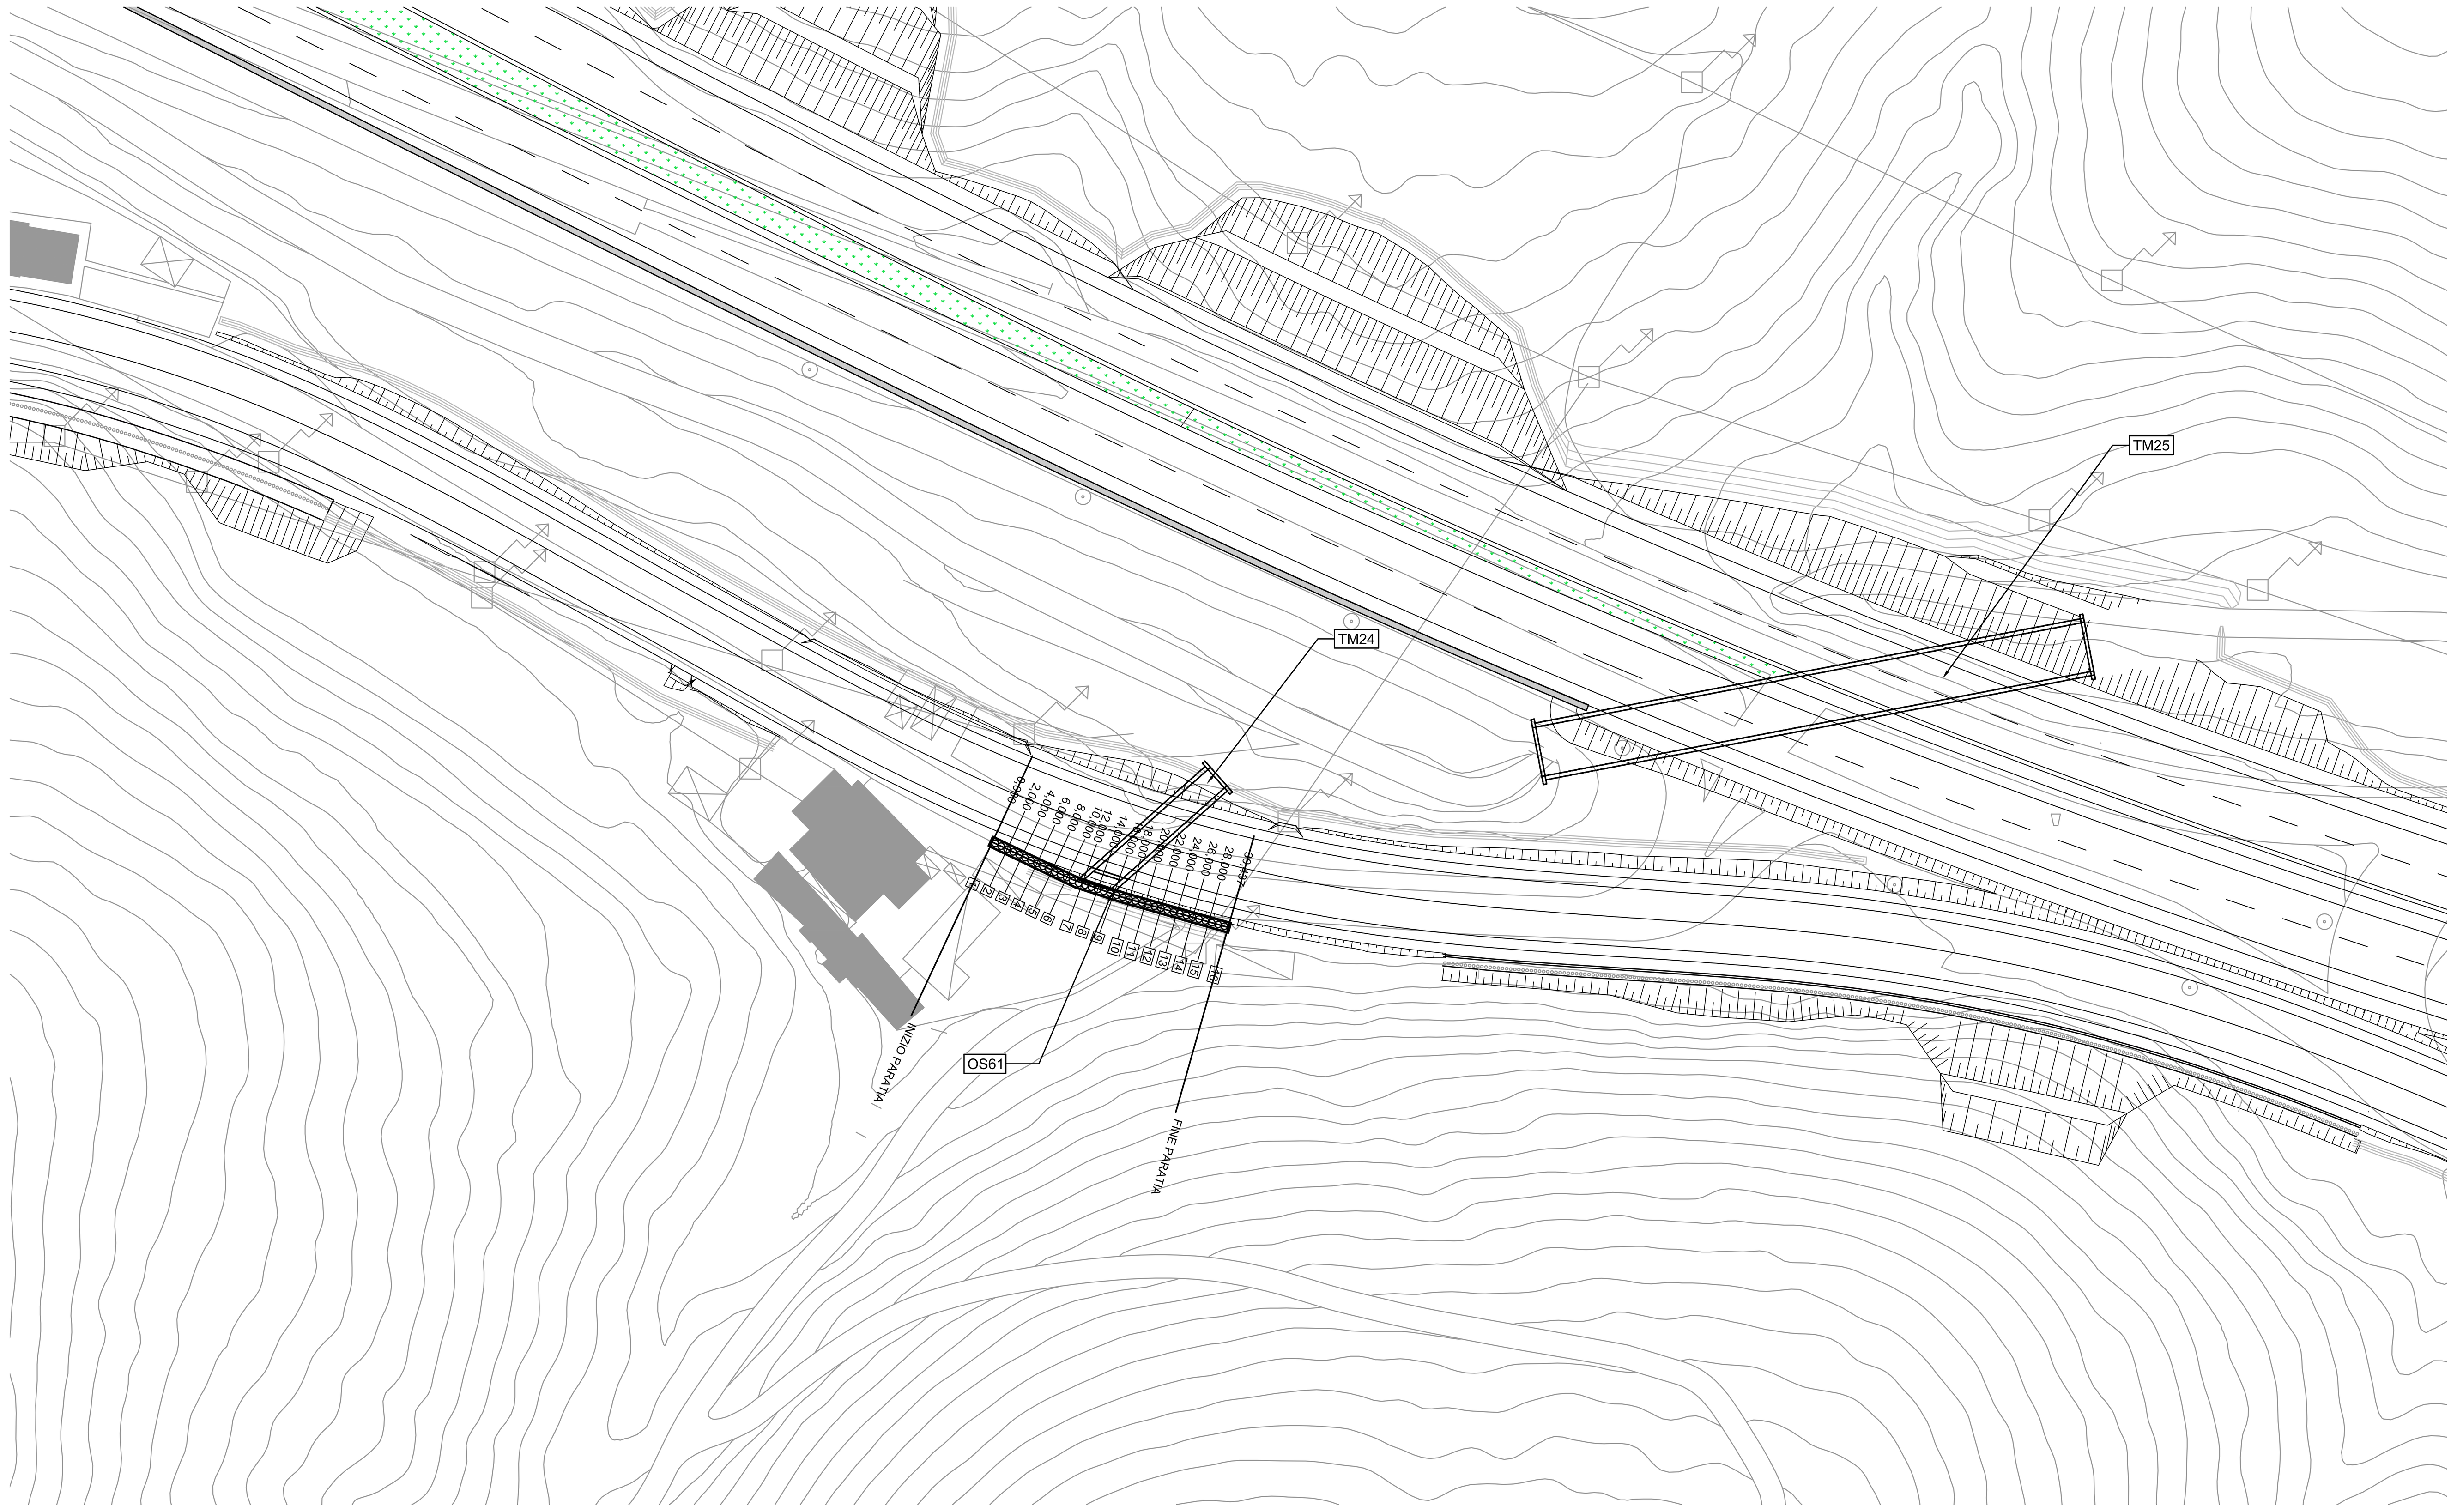


## PROFILO LONGITUDINALE
SCALA 1:500

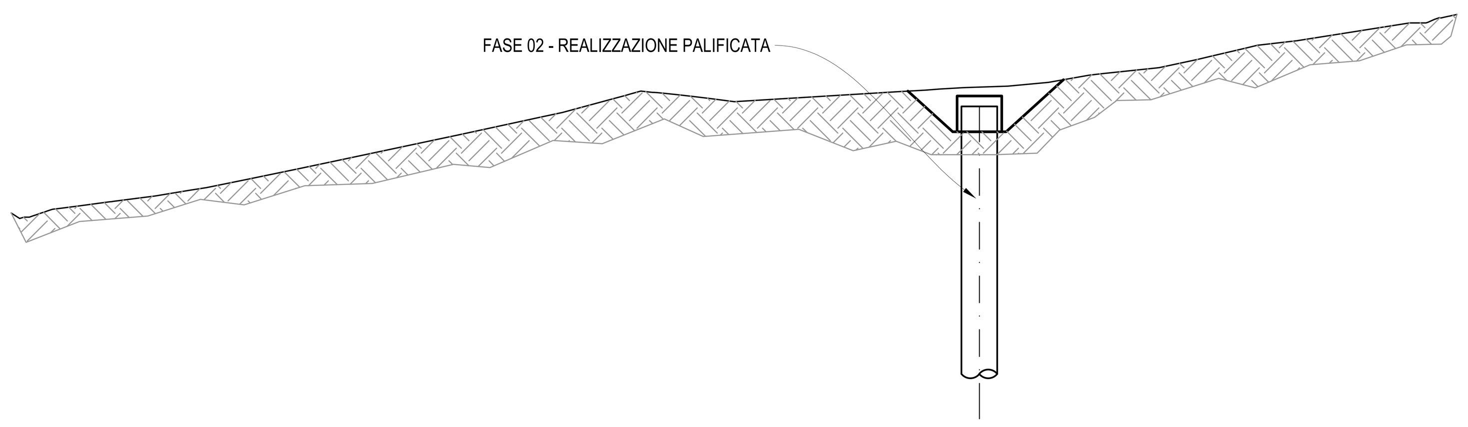


Pali Ø 800 interasse = 0.80 m
Numero 42
Lunghezza 14,00 m

SCALA 1:500

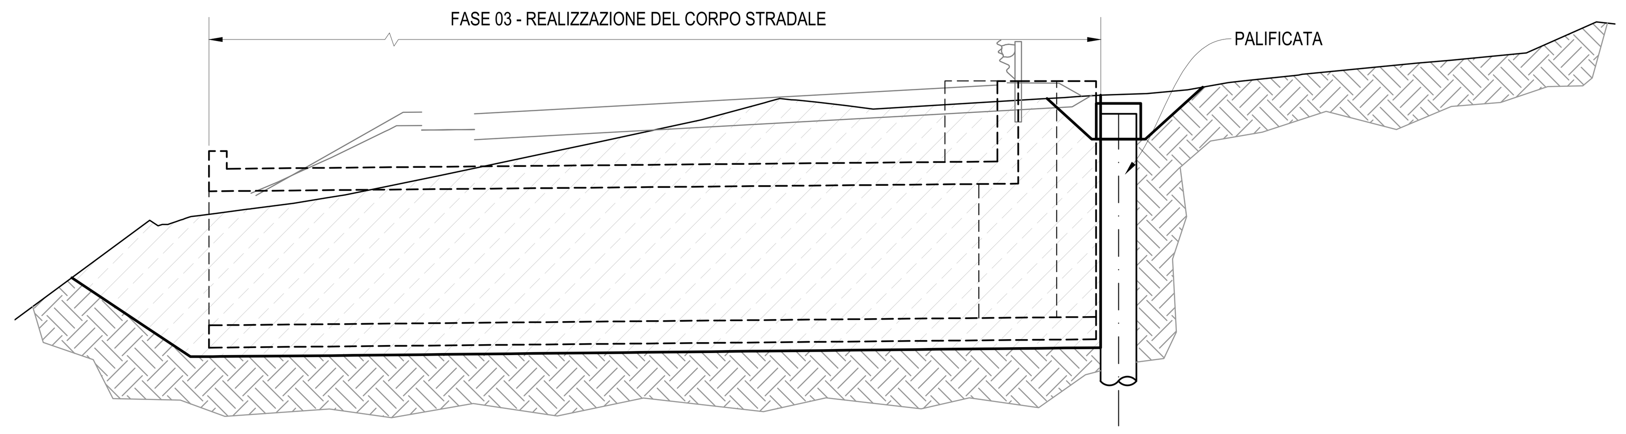QT.RIF. 400,000

| | | | | |
|---|---|---|---|---|
| DISTANZE PARZIALI | 10,00 | 10,00 | 10,44 | |
| DISTANZE PROGRESSIVE | 0,00 | 10,00 | 20,00 | 30,44 |
| QUOTE TERRENO | 442,39 | 442,20 | 441,89 | 441,64 |
| QUOTE CORDOLO | 442,42 | 442,21 | 442,00 | 441,78 |

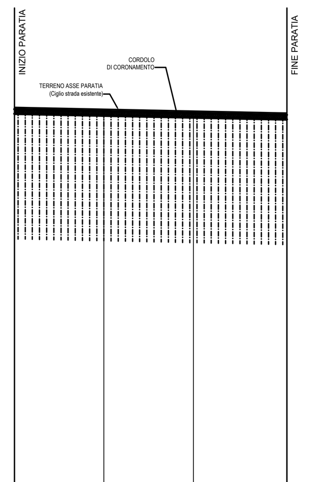SEZIONE N.: 8
QT. PROGETTO: 442,127
DIST.PROG.: 14,000
DIST.PREC.: 2,000
DIST.SUCC.: 2,000




SCALA 1:200

QT.RIF. 421,000

| | |
|---|---|
| QUOTE TERRENO | 439,25 439,22 439,35 439,41 439,50 439,60 439,76 439,82 440,00 440,24 440,50 440,82 441,00 441,40 441,50 441,80 441,98 441,93 441,85 441,74 441,97 442,00 442,05 442,07 442,09 442,17 442,33 442,41 442,49 442,69 442,76 442,93 443,00 443,11 443,50 443,58 |
| DIST.PARZIALI TERRENO | 0,69 0,73 0,74 0,90 1,17 1,22 1,53 0,82 1,86 1,11 0,59 3,75 0,53 0,64 0,91 0,85 0,85 0,76 0,89 2,52 |
| DIST.PARZIALI PROGETTO | 0,50 0,50 |

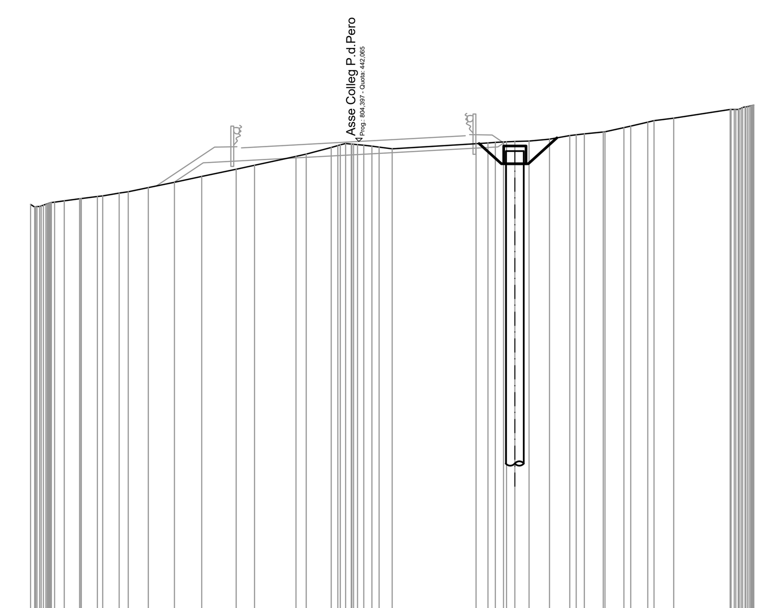


anas GRUPPO FS ITALIANE
Direzione Progettazione e Realizzazione Lavori

E78 GROSSETO - FANO
Tratto Nodo di Arezzo – Selci – Lama (E45)
Adeguamento a quattro corsie del tratto
San Zeno – Arezzo – Palazzo del Pero, 1° lotto

PROGETTO DEFINITIVO | FI 508

ANAS - DIREZIONE PROGETTAZIONE E REALIZZAZIONE LAVORI

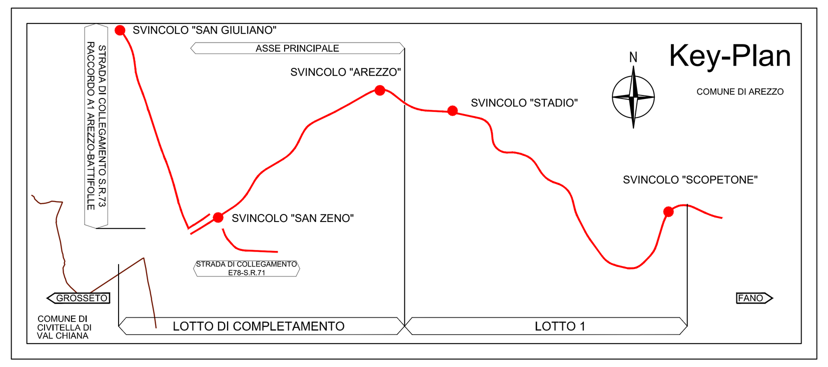IL GEOLOGO
Dott. Geol. Roberto Salucci
Ordine dei geologi della Regione Lazio n. 633

COORDINATORE PER LA SICUREZZA IN FASE DI PROGETTAZIONE
Arch. Santo Salvatore Vermiglio
Ordine Architetti Provincia di Reggio Calabria n. 1270

VISTO: IL RESP. DEL PROCEDIMENTO
Ing. Francesco Pisani

VISTO: IL RESP. DEL PROGETTO
Arch.Pianif. Marco Colazza

I PROGETTISTI SPECIALISTICI
Ing. Ambrogio Signorelli
Ordine Ingegneri Provincia di Roma n. A35111
Ing. Moreno Panfili
Ordine Ingegneri Provincia di Perugia n. A2657
Ing. Matteo Bordugo
Ordine Ingegneri Provincia di Pordenone al n. 790A
Ing. Giuseppe Resta
Ordine Ingegneri Provincia di Roma n. 20629

PROGETTAZIONE ATI:
(Mandataria) GPI INGEGNERIA GESTIONE PROGETTI INGEGNERIA srl
(Mandante) cooprogetti
(Mandante) engeko
(Mandante) SAIM Studio di Architettura e Ingegneria Moderna

IL PROGETTISTA RESPONSABILE DELL'INNTEGRAZIONE DELLE PRESTAZIONI SPECIALISTICHE. (DPR207/10 ART 15 COMMA 12) :
Dott. Ing. GIORGIO GUIDUCCI

OPERE D'ARTE MINORI – OPERE DI SOSTEGNO
Asse principale
OS61 PARATIA TM24
Stralcio planimetrico, profilo e sezioni

| CODICE PROGETTO | NOME FILE | REVISIONE | SCALA |
|---|---|---|---|
| PROGETTO DPFI508 LIV.PROG D ANNO 23 | P01OS61STRDI01_A; CODICE ELAB. P01OS61STRDI01 | A | VARIE |

| REV. | DESCRIZIONE | DATA | REDATTO | VERIFICATO | APPROVATO |
|---|---|---|---|---|---|
| D | | | | | |
| C | | | | | |
| B | | | | | |
| A | Emissione a seguito Istruttoria n°U. 0016028.09-01-2024 | Gennaio '24 | Guidobaldi | Resta | Guiducci |