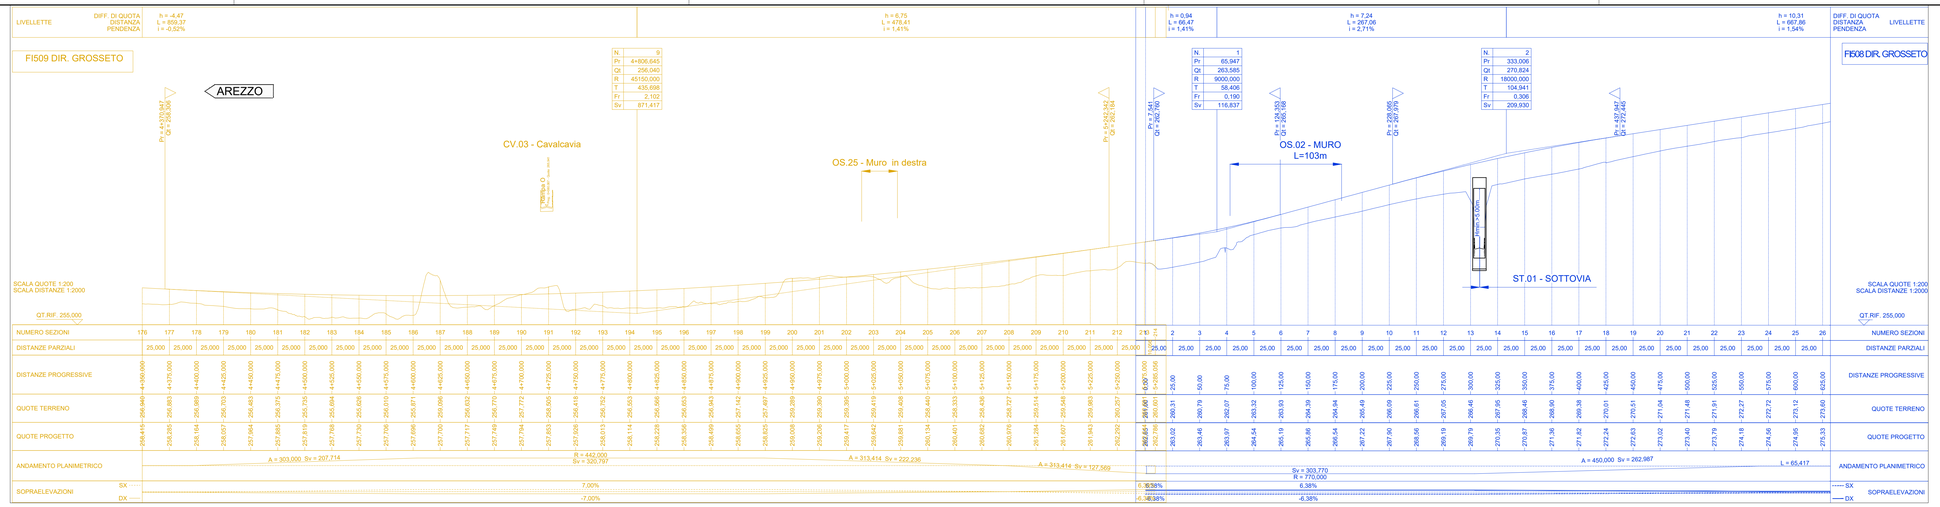

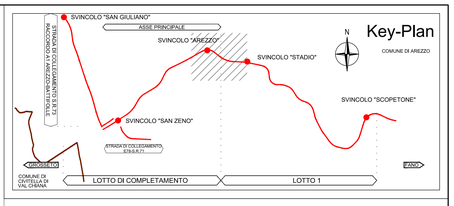

LEGENDA

- FI509 - A.P. dir. FANO
- FI509 - A.P. dir. GROSSETO
- FI508 - A.P. dir. FANO
- FI508 - A.P. dir. GROSSETO

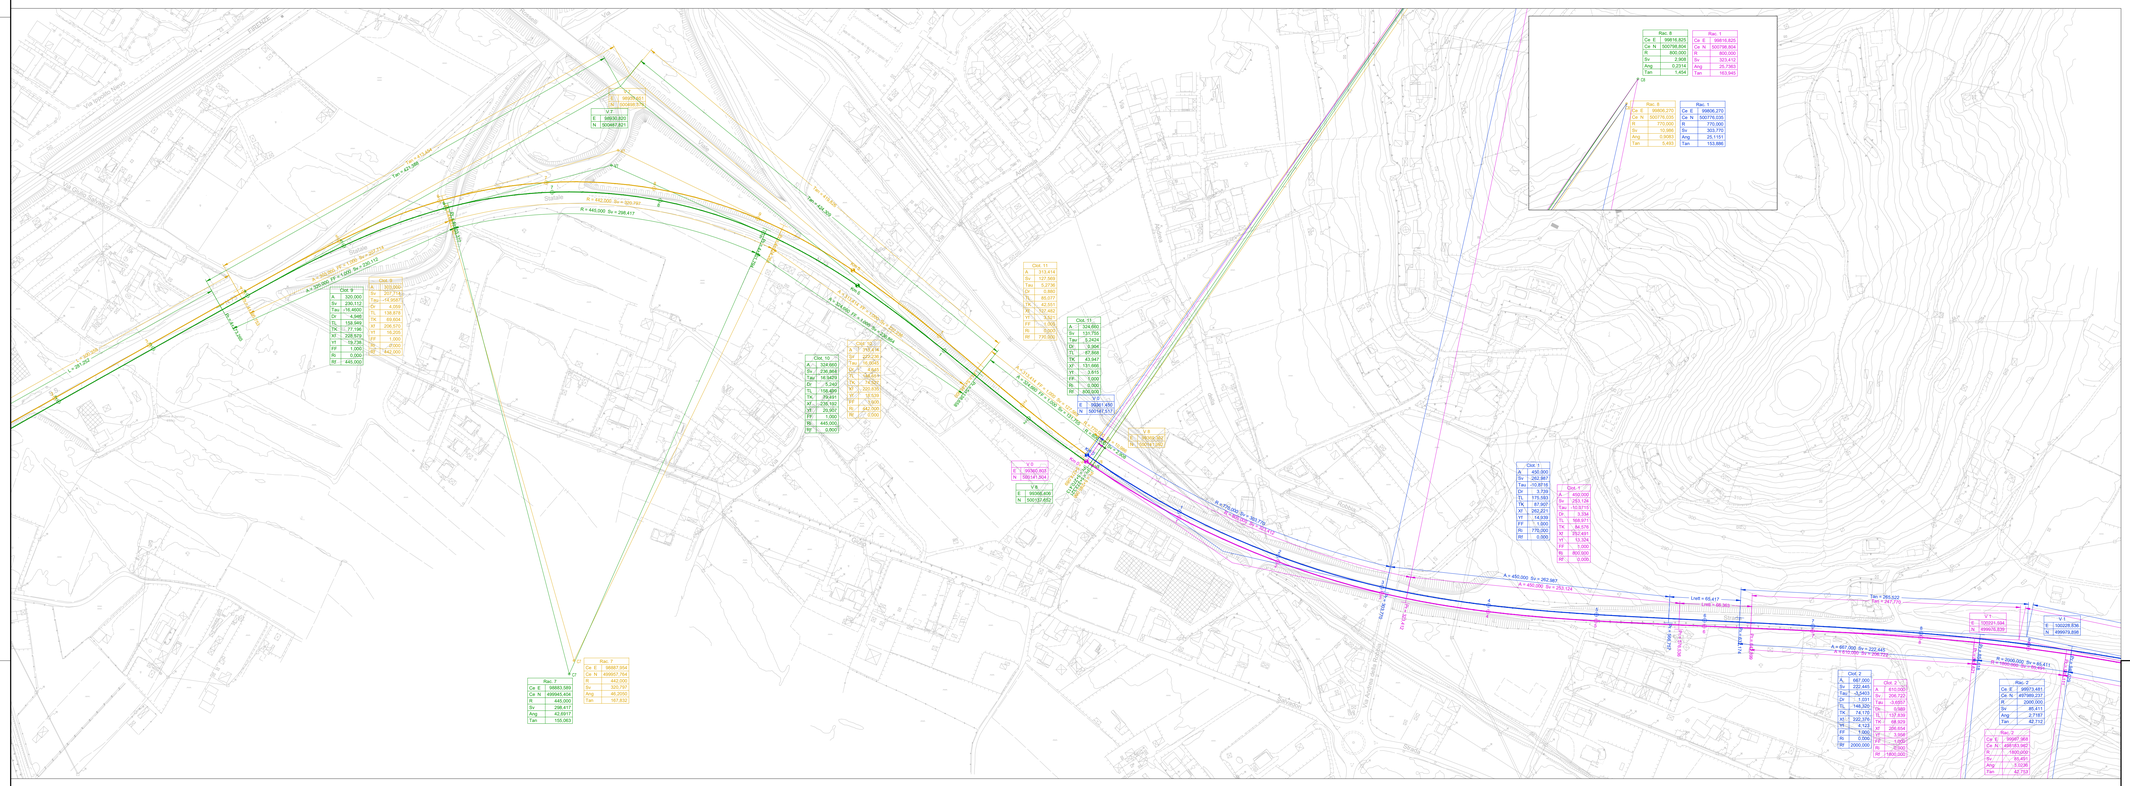

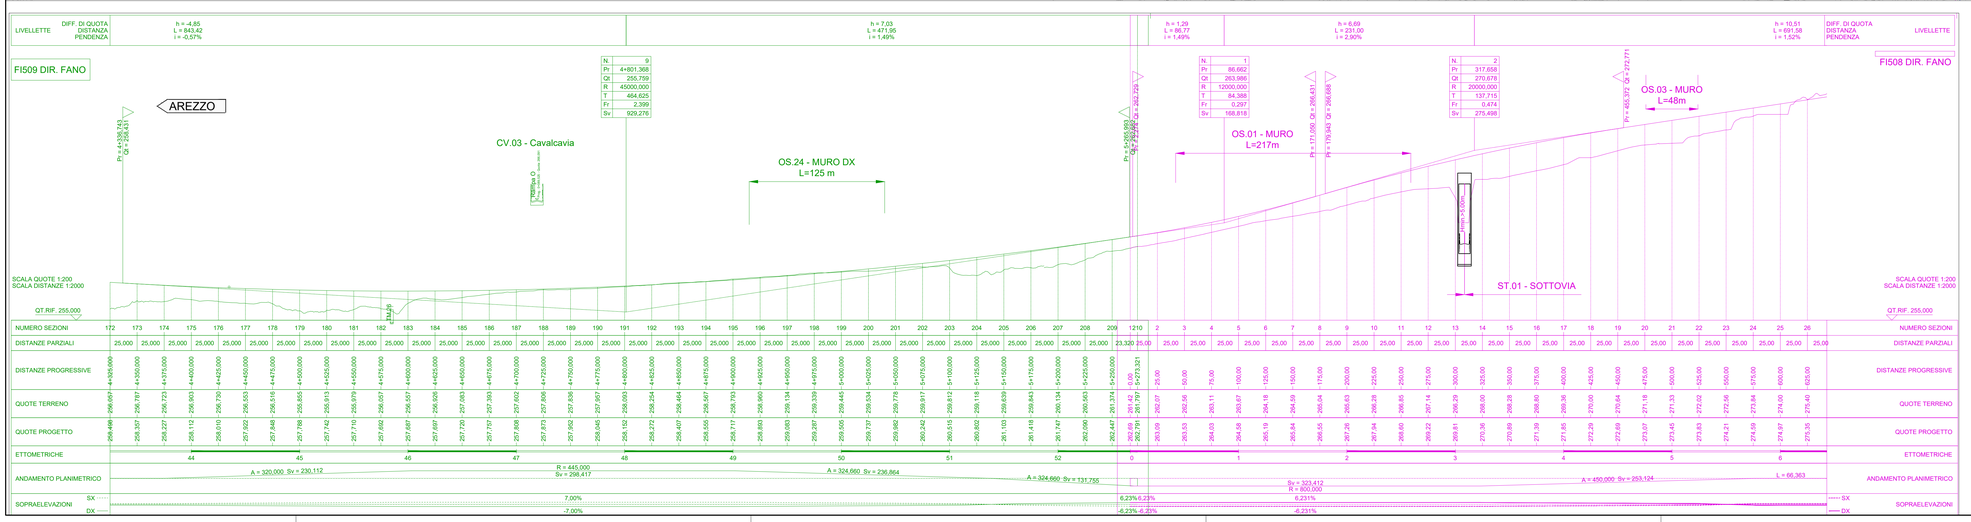

anas
GRUPPO FS ITALIANE

Direzione Progettazione e Realizzazione Lavori

E78 GROSSETO - FANO
Tratto Nodo di Arezzo – Selci – Lama (E45)
Adeguamento a quattro corsie del tratto San Zeno – Arezzo – Palazzo del Pero, 1° lotto

PROGETTO DEFINITIVO | **FI 508**

ANAS - DIREZIONE PROGETTAZIONE E REALIZZAZIONE LAVORI

IL GEOLOGO
Dott. Geol. Roberto Salucci
Ordine dei geologi della Regione Lazio n. 633

COORDINATORE PER LA SICUREZZA IN FASE DI PROGETTAZIONE
Arch. Santo Salvatore Vermiglio
Ordine Architetti Provincia di Reggio Calabria n. 1270

VISTO: IL RESP. DEL PROCEDIMENTO
Ing. Francesco Pisani

VISTO: IL RESP. DEL PROGETTO
Arch.Pianif. Marco Colazza

I PROGETTISTI SPECIALISTICI PER LA PROGETTAZIONE ATI:
Ing. Ambrogio Sgobbo (Mandatario)
Ordine Ingegneri Provincia di Roma n. 20629
GPI INGEGNERIA — GESTIONE PROGETTI INGEGNERIA srl
Ing. Moreno Porfili
Ordine Ingegneri Provincia di Perugia n. A2657 (Mandante)
cooprogetti
Ing. Matteo Bordugo
Ordine Ingegneri Provincia di Pordenone al n. 790A (Mandante)
engeko
Ing. Giuseppe Resta
Ordine Ingegneri Provincia di Roma n. 20629
Studio di Ingegneria Giuseppe Resta

IL PROGETTISTA RESPONSABILE DELL'INTEGRAZIONE DELLE PRESTAZIONI SPECIALISTICHE. (DPR207/10 ART 15 COMMA 8)
Dott. Ing. GIORGIO GIUDUCCI
Dott. Ing. GIORGIO GIUDUCCI
ORDINE DI INGEGNERI
PROV. AQ
n. 714035

PROGETTO DELL'INFRASTRUTTURA
Asse principale
Continuità Asse Principale FI 509 – FI 508

CODICE PROGETTO	NOME FILE	REVISIONE	SCALA
PROGETTO DPFI508 LIV.PROG D 23 ANNO	CODICE ELAB. P01PS00TRAD102_A	A	1:2000

REV.	DESCRIZIONE	DATA	REDATTO	VERIFICATO	APPROVATO
D					
C					
B					
A	Emissione a seguito istruttoria n°U. 0016028.09-01-2024	Gennaio '24	Fiume	Signorelli	Guiducci