


N	4
Pr	1952.6281
Qr	320.956
R	47000.000
T	204.965
Fr	0.447
Sv	4.10435

h = 83.04
 L = 833.76
 i = 5.00%

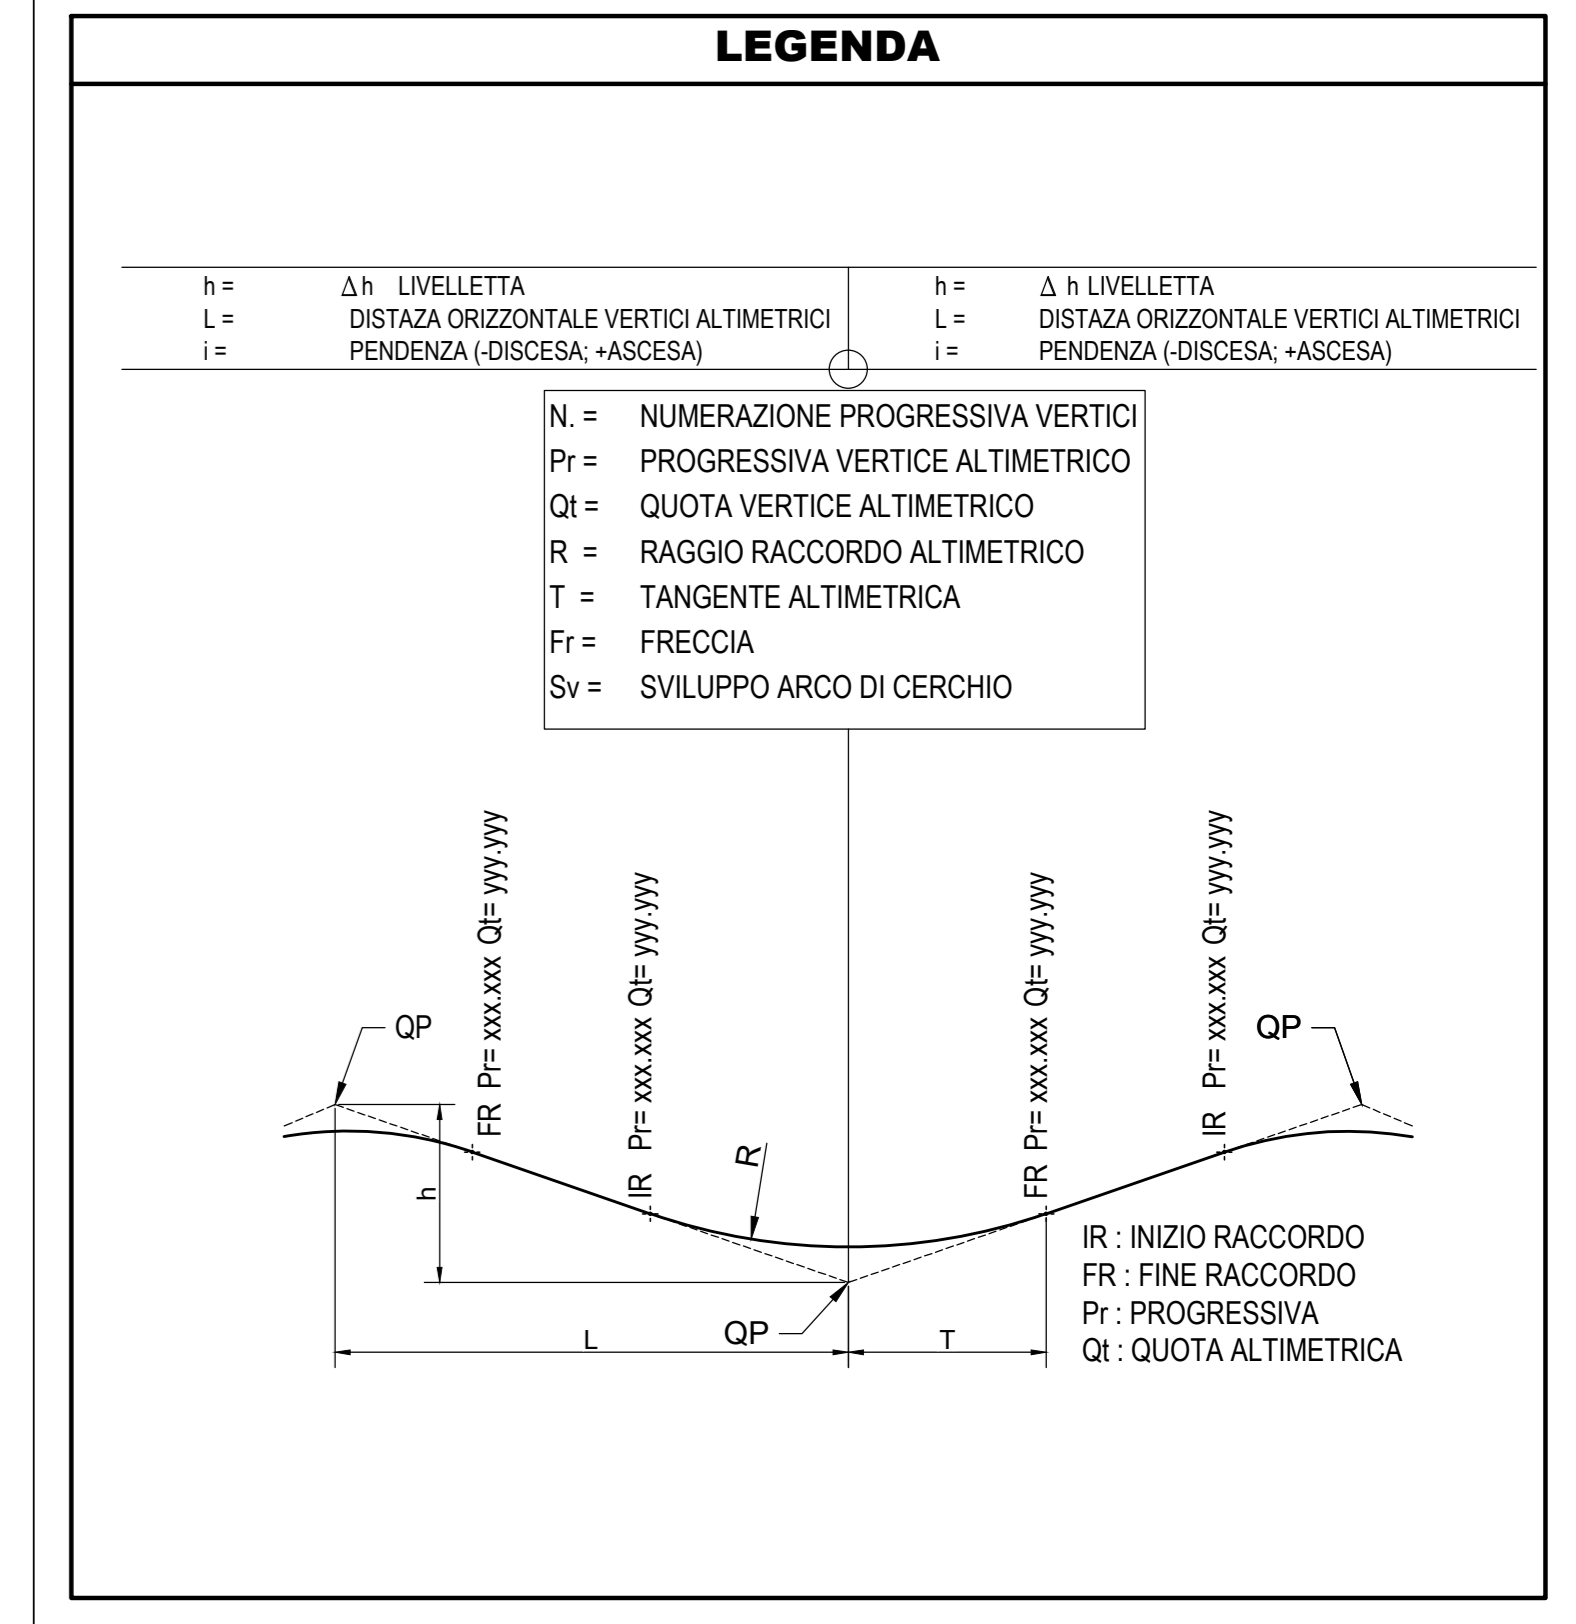

Sanas
GRUPPO FS ITALIANE

Direzione Progettazione e Realizzazione Lavori

E78 GROSSETO - FANO
 Tratto Nodo di Arezzo - Selci - Lama (E45)
 Adeguamento a quattro corsie del tratto
 San Zeno - Arezzo - Palazzo del Pero, 1° lotto

PROGETTO DEFINITIVO | FI 508

APNAS - DIREZIONE PROGETTAZIONE E REALIZZAZIONE LAVORI

IL GEOLOGO
 Dott. Geol. Roberto Salucci
 Ordine dei geologi della Regione Lazio n. 633

PROGETTISTI SPECIALISTI
 Ing. Ambrogio Scattolon
 Ordine Ingegneri della Provincia di Roma n. 2333

COORDINATORE PER LA SICUREZZA IN FASE DI PROGETTAZIONE
 Arch. Sesto Salvatore Vermiglio
 Ordine Architetti Provincia di Reggio Calabria n. 1370

IL PROGETTISTA RESPONSABILE DELL'INTEGRAZIONE DELLE SCELTE SPECIALISTICHE
 Dott. Ing. GIORGIO GIULIANI
 Ordine Ingegneri Provincia di Roma n. 20629

PROGETTO STRADALE
 Asse principale
 Profilo longitudinale carreggiata direzione Fano - Tav. 2 di 5

CODICE PROGETTO	NOV. FILE	REVISIONE	SCALA
PROGETTO	P01PS00TRAF02_B		
ELAB.	P01P500TRAF02	B	1:2.000/200