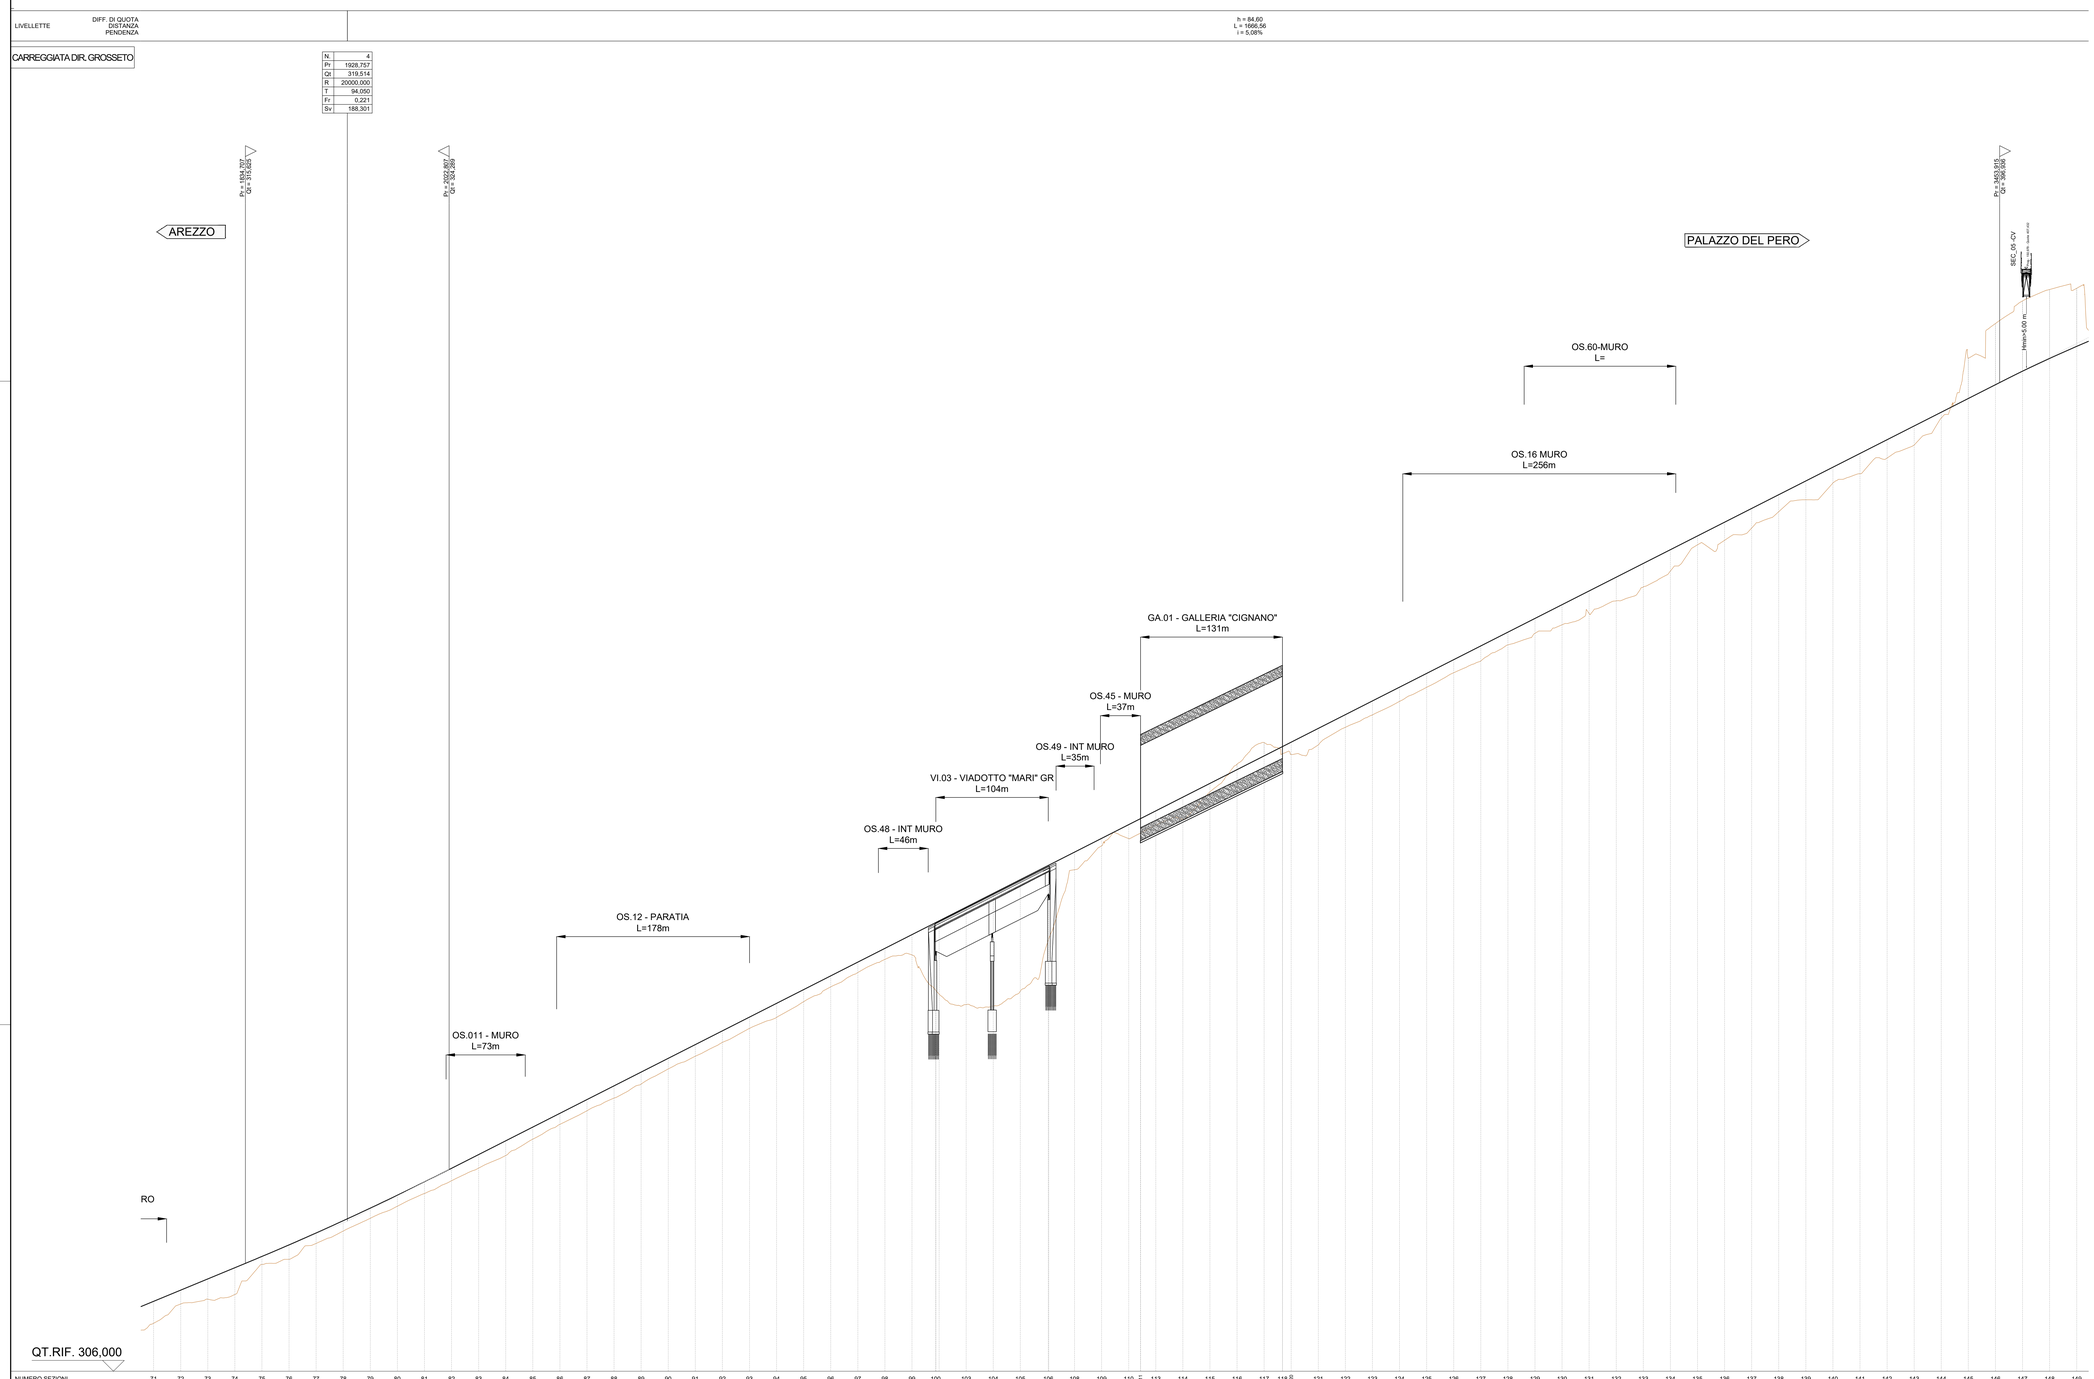

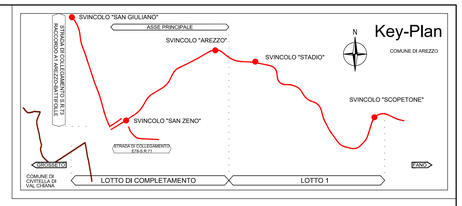

LEGENDA

h =	Δh LIVELLETTA	h =	Δ h LIVELLETTA
L =	DISTAZA ORIZZONTALE VERTICI ALTIMETRICI	L =	DISTAZA ORIZZONTALE VERTICI ALTIMETRICI
i =	PENDENZA (-DISCESA, +ASCESA)	i =	PENDENZA (-DISCESA, +ASCESA)

N. =	NUMERAZIONE PROGRESSIVA VERTICI
Pr =	PROGRESSIVA VERTICE ALTIMETRICO
Qt =	QUOTA VERTICE ALTIMETRICO
R =	RAGGIO RACCORDO ALTIMETRICO
T =	TANGENTE ALTIMETRICA
Fr =	FRECCIA
Sv =	SVILUPPO ARCO DI CERCHIO

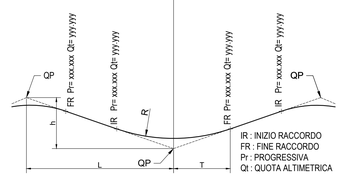

anas
GRUPPO FS ITALIANE

Direzione Progettazione e Realizzazione Lavori

E78 GROSSETO - FANO
Tratto Nodo di Arezzo – Selci – Lama (E45)
Adeguamento a quattro corsie del tratto
San Zeno – Arezzo – Palazzo del Pero, 1° lotto

PROGETTO DEFINITIVO | **FI 508**

ANAS - DIREZIONE PROGETTAZIONE E REALIZZAZIONE LAVORI

IL GEOLOGO
Dott. Geol. Roberto Salucci
Ordine dei geologi
della Regione Lazio n. 633

COORDINATORE PER LA SICUREZZA IN FASE DI PROGETTAZIONE
Arch. Santo Salvatore Vermiglio
Ordine Architetti
Provincia di Reggio Calabria n. 1270

VISTO: IL RESP. DEL PROCEDIMENTO
Ing. Francesco Pisani

VISTO: IL RESP. DEL PROGETTO
Arch.Pianif. Marco Colazza

I PROGETTISTI SPECIALISTICI PER LA PROGETTAZIONE ATI:
(Mandataria)
Ing. Ambrogio Sciascia
Ordine Ingegneri
Provincia di Roma n. A35117
(Mandante)
Ing. Morena Porfilli
Ordine Ingegneri
Provincia di Perugia n. A2657
(Mandante)
Ing. Matteo Bordugo
Ordine Ingegneri
Provincia di Pordenone al n. 790A
(Mandante)
Ing. Giuseppe Resta
Ordine Ingegneri
Provincia di Roma n. 20629

GPI INGEGNERIA
GESTIONE PROGETTI INGEGNERIA srl
cooprogetti
engeko
SAIM
Società Architettura Ingegneria Integrata

IL PROGETTISTA RESPONSABILE DELL'INTEGRAZIONE DELLE PRESTAZIONI SPECIALISTICHE. (DPR207/10 ART 15 COMMA 8)
Dott. Ing. GIORGIO GIUDUCCI
Dott. Ing. GIORGIO GIUDUCCI
ORDINE DEGLI INGEGNERI DELLA PROV. DI FIRENZE
N. 714035

PROGETTO STRADALE
Asse principale
Profilo longitudinale carreggiata direzione Grosseto – Tav. 2 di 5

CODICE PROGETTO	NOME FILE	REVISIONE	SCALA
PROGETTO D P F I 5 0 8 · LIV. PROG. D · ANNO 2 3	P01PS00TRAFP07_B	B	1:2.000
	CODICE ELAB. P 0 1 P S 0 0 T R A F P 0 7		

REV.	DESCRIZIONE	DATA	REDATTO	VERIFICATO	APPROVATO
D					
C					
B	Revisione a seguito Istruttoria n°U. 0016028.09–01–2024	Gennaio '24	Galati	Signorelli	Guiducci
A	Emissione	Agosto '23	Galati	Signorelli	Guiducci