


QT.RIF. 374.000

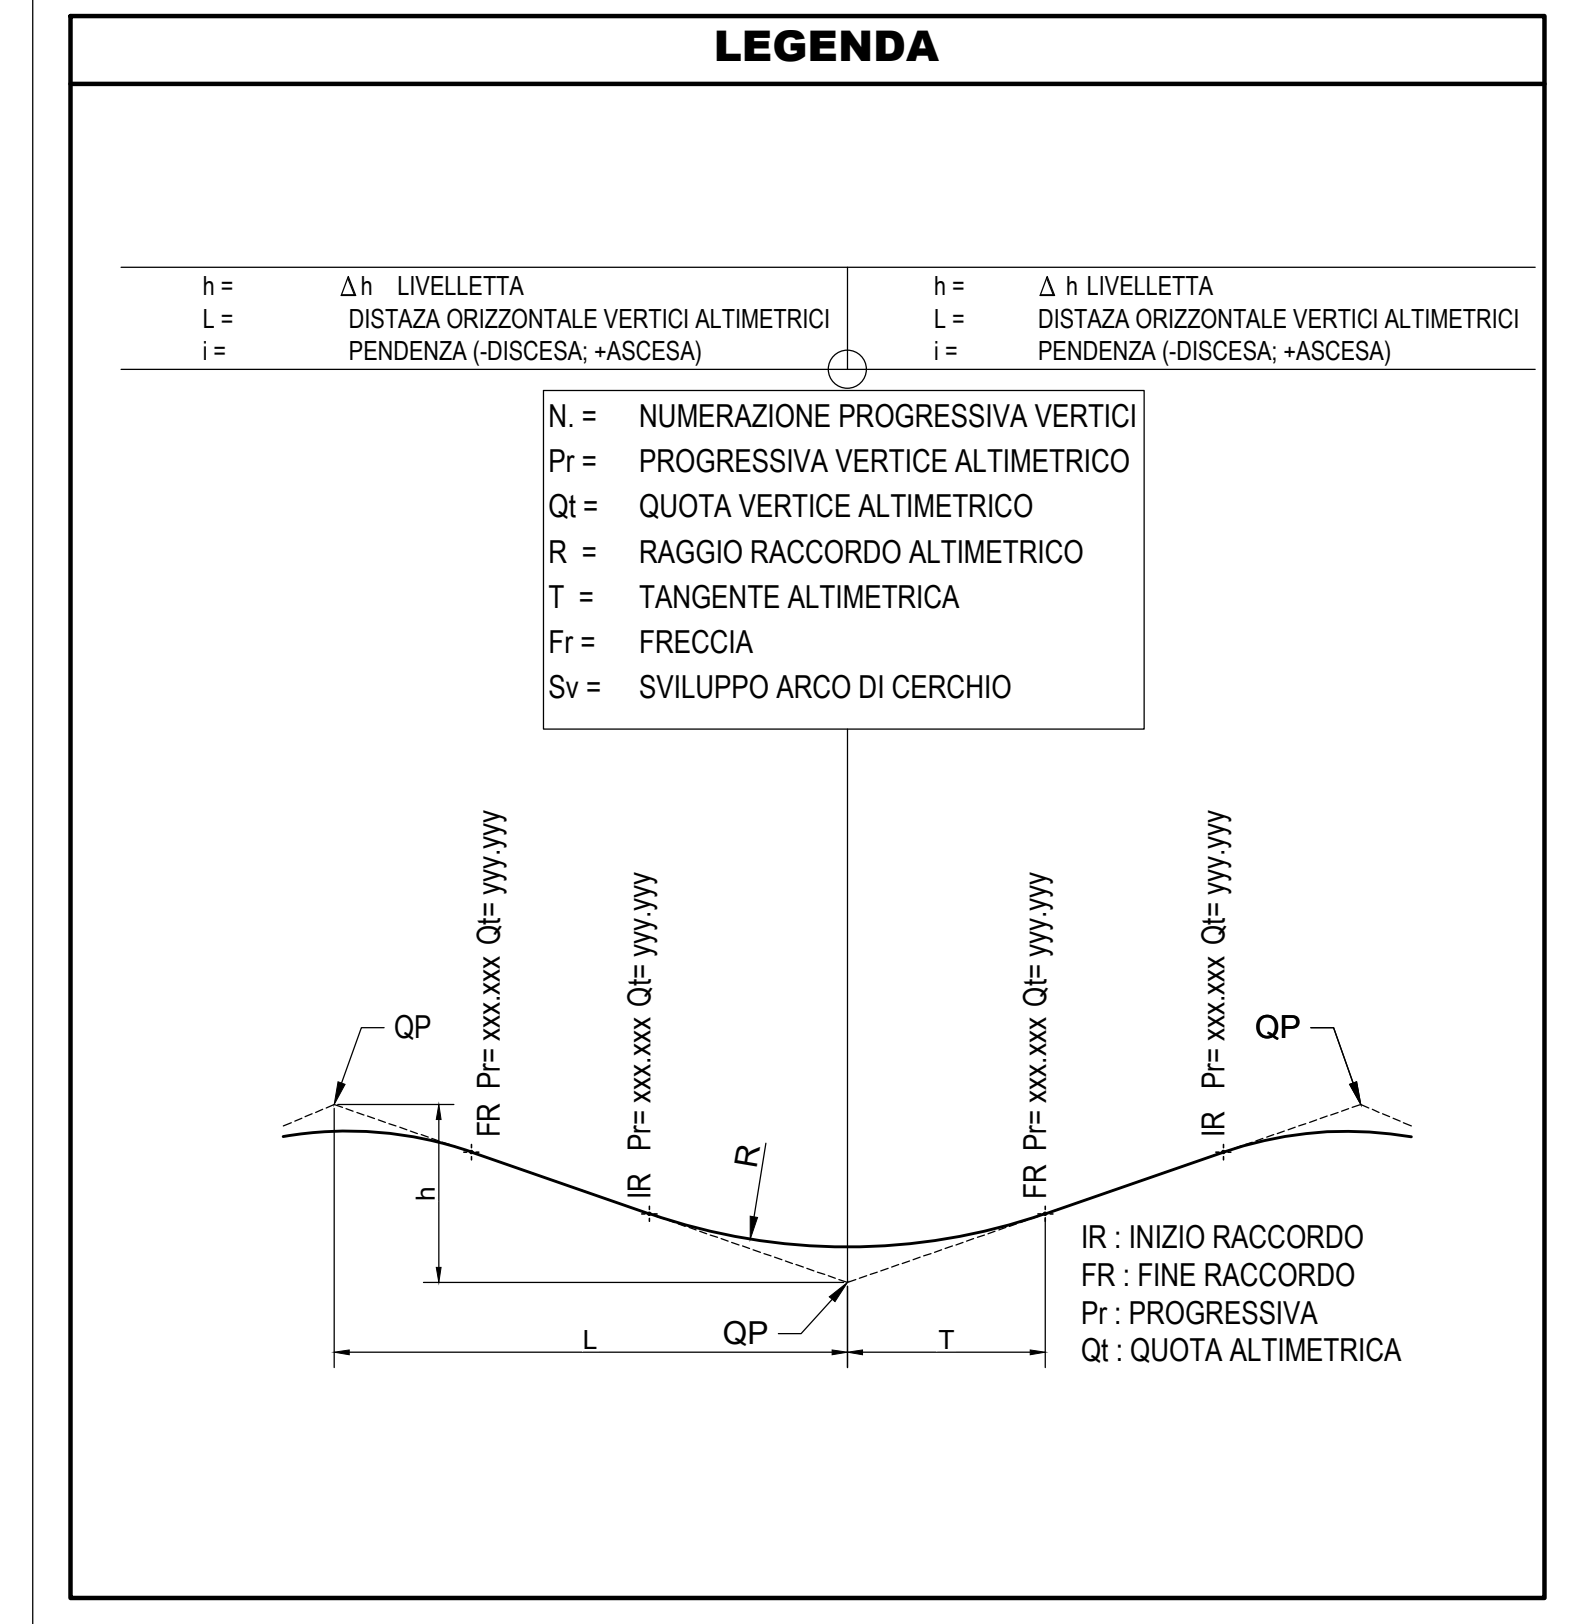

**Sanas**  
GRUPPO FS ITALIANE  
Direzione Progettazione e Realizzazione Lavori

**E78 GROSSETO - FANO**  
Tratto Nodo di Arezzo - Selci - Lama (E45)  
Adeguamento a quattro corsie del tratto  
San Zeno - Arezzo - Palazzo del Pero, 1° lotto

**PROGETTO DEFINITIVO** FI 508

ANAS - DIREZIONE PROGETTAZIONE E REALIZZAZIONE LAVORI

IL GEOLOGO  
Dott. Geol. Roberto Salici  
Ordine dei geologi della Regione Lazio n. 633

PROGETTISTI SPECIALISTI IN FASE DI PROGETTAZIONE  
Ing. Ambrogio Sestini  
Ordine Ingegneri Provincia di Roma n. 2333

COORDINATORE PER LA SICUREZZA IN FASE DI PROGETTAZIONE  
Arch. Sesto Salvatore Vermiglio  
Ordine Architetti Provincia di Reggio Calabria n. 1370

IL RESPONSABILE DEL PROCEDIMENTO  
Ing. Francesco Pisani  
Provincia di Pordenone n. 790A

IL PROGETTISTA RESPONSABILE DELL'INTEGRAZIONE DELLA PROGETTAZIONE SPECIALISTICA (DPR/2010 ART 15 COMMA 2)  
Dott. Ing. GIORGIO GIANNINI  
Provincia di Roma n. 20629

cooprogetti  
engeko

**PROGETTO STRADALE**  
Asse principale  
Profilo longitudinale carreggiata direzione Grosseto - Tav. 3 di 5

CODICE PROGETTO: P01PS00TRAFPOB  
NOME FILE: P01PS00TRAFPOB  
REVISIONE: B  
SCALA: 1:2.000/200

PROGETTO: DPF1508 D 23  
CODICE ELAB.: P01PS00TRAFPOB  
REVISIONE: B  
SCALA: 1:2.000/200

REVISIONI:  
 D: Revisione a seguito istruttoria n°U. 0016028.09-01-2024  
 C: Gennaio '24  
 B: Agosto '23  
 A: Emissione  
 REV. DESCRIZIONE DATA REDATTO VERIFICATO APPROVATO