

E78 GROSSETO - FANO
Tratto Nodo di Arezzo – Selci – Lama (E45)
Adeguamento a quattro corsie del tratto
San Zeno – Arezzo – Palazzo del Pero, 1° lotto

PROGETTO DEFINITIVO

FI 508

ANAS - DIREZIONE PROGETTAZIONE E REALIZZAZIONE LAVORI


<p>IL GEOLOGO</p> <p><i>Dott. Geol. Roberto Salucci</i> Ordine dei geologi della Regione Lazio n. 633</p>	<p>I PROGETTISTI SPECIALISTI (Mandatario)</p> <p><i>Ing. Ambrogio Sidoti</i> Ordine Ingegneri n. A35111 Provincia di Roma n. 1357 settore a-b-c (Mandante)</p>	<p>PROGETTAZIONE ATI:</p> <p>GP INGEGNERIA GESTIONE PROGETTI INGEGNERIA srl</p>
<p>COORDINATORE PER LA SICUREZZA IN FASE DI PROGETTAZIONE</p> <p><i>Arch. Santo Salvatore Vermiglio</i> Ordine Architetti Provincia di Reggio Calabria n. 1270</p>	<p><i>Ing. Moreno Panfilì</i> Ordine Ingegneri Provincia di Perugia n. A2657 (Mandante)</p> <p><i>Ing. Matteo Bordugo</i> Ordine Ingegneri Provincia di Pordenone al n. 790A (Mandante)</p>	<p>cooprogetti</p> <p>engeko</p> <p>AIM Studio di Architettura e Ingegneria Moderna</p>
<p>VISTO: IL RESP. DEL PROCEDIMENTO</p> <p><i>Ing. Francesco Pisani</i></p>	<p><i>Ing. Giuseppe Resta</i> Ordine Ingegneri Provincia di Roma n. 20629</p>	<p>IL PROGETTISTA RESPONSABILE DELL'INTEGRAZIONE DELLE PRESTAZIONI SPECIALISTICHE. (DPR207/10 ART 15 COMMA 12):</p> <p><i>Dott. Ing. GIORGIO GUIDUCCI</i> ORDINE INGEGNERI ROMA N° 14035</p>
<p>VISTO: IL RESP. DEL PROGETTO</p> <p><i>Arch. Pianif. Marco Colazza</i></p>		

PROGETTO DELL'INFRASTRUTTURA
Asse Principale
Carreggiata direzione Grosseto
Sezioni Trasversali

<p>CODICE PROGETTO</p> <p>PROGETTO LIV.PROG ANNO</p> <p>DPFI508 D 23</p>	<p>NOME FILE</p> <p>P01PS00TRASZ02_B</p> <p>CODICE ELAB. P01PS00TRASZ02</p>	<p>REVISIONE</p> <p>B</p>	<p>SCALA</p> <p>1:200</p>
<p>D</p>			
<p>C</p>			
<p>B</p>	<p>Revisione a seguito Istruttoria n°U. 0016028.09-01-2024</p>	<p>Gennaio '24</p>	<p>Galati Signorelli Guiducci</p>
<p>A</p>	<p>Emissione</p>	<p>Sett '23</p>	<p>Galati Signorelli Guiducci</p>
<p>REV.</p>	<p>DESCRIZIONE</p>	<p>DATA</p>	<p>REDATTO VERIFICATO APPROVATO</p>

SCAVI E BONIFICHE	
SCOTICO	12,15 m
RILEVATI	
RILEVATO	12,65 m ²
TERRENO VEGETALE	2,11 m
SOVRASTRUTTURA STRADALE	
PACCHETTO PAVIMENTAZIONE	10,35 m

SEZIONE N.: 5
 QT. PROGETTO: 264,541
 DIST.PROG.: 100,000
 DIST.PREC.: 25,000
 DIST.SUCC.: 25,000

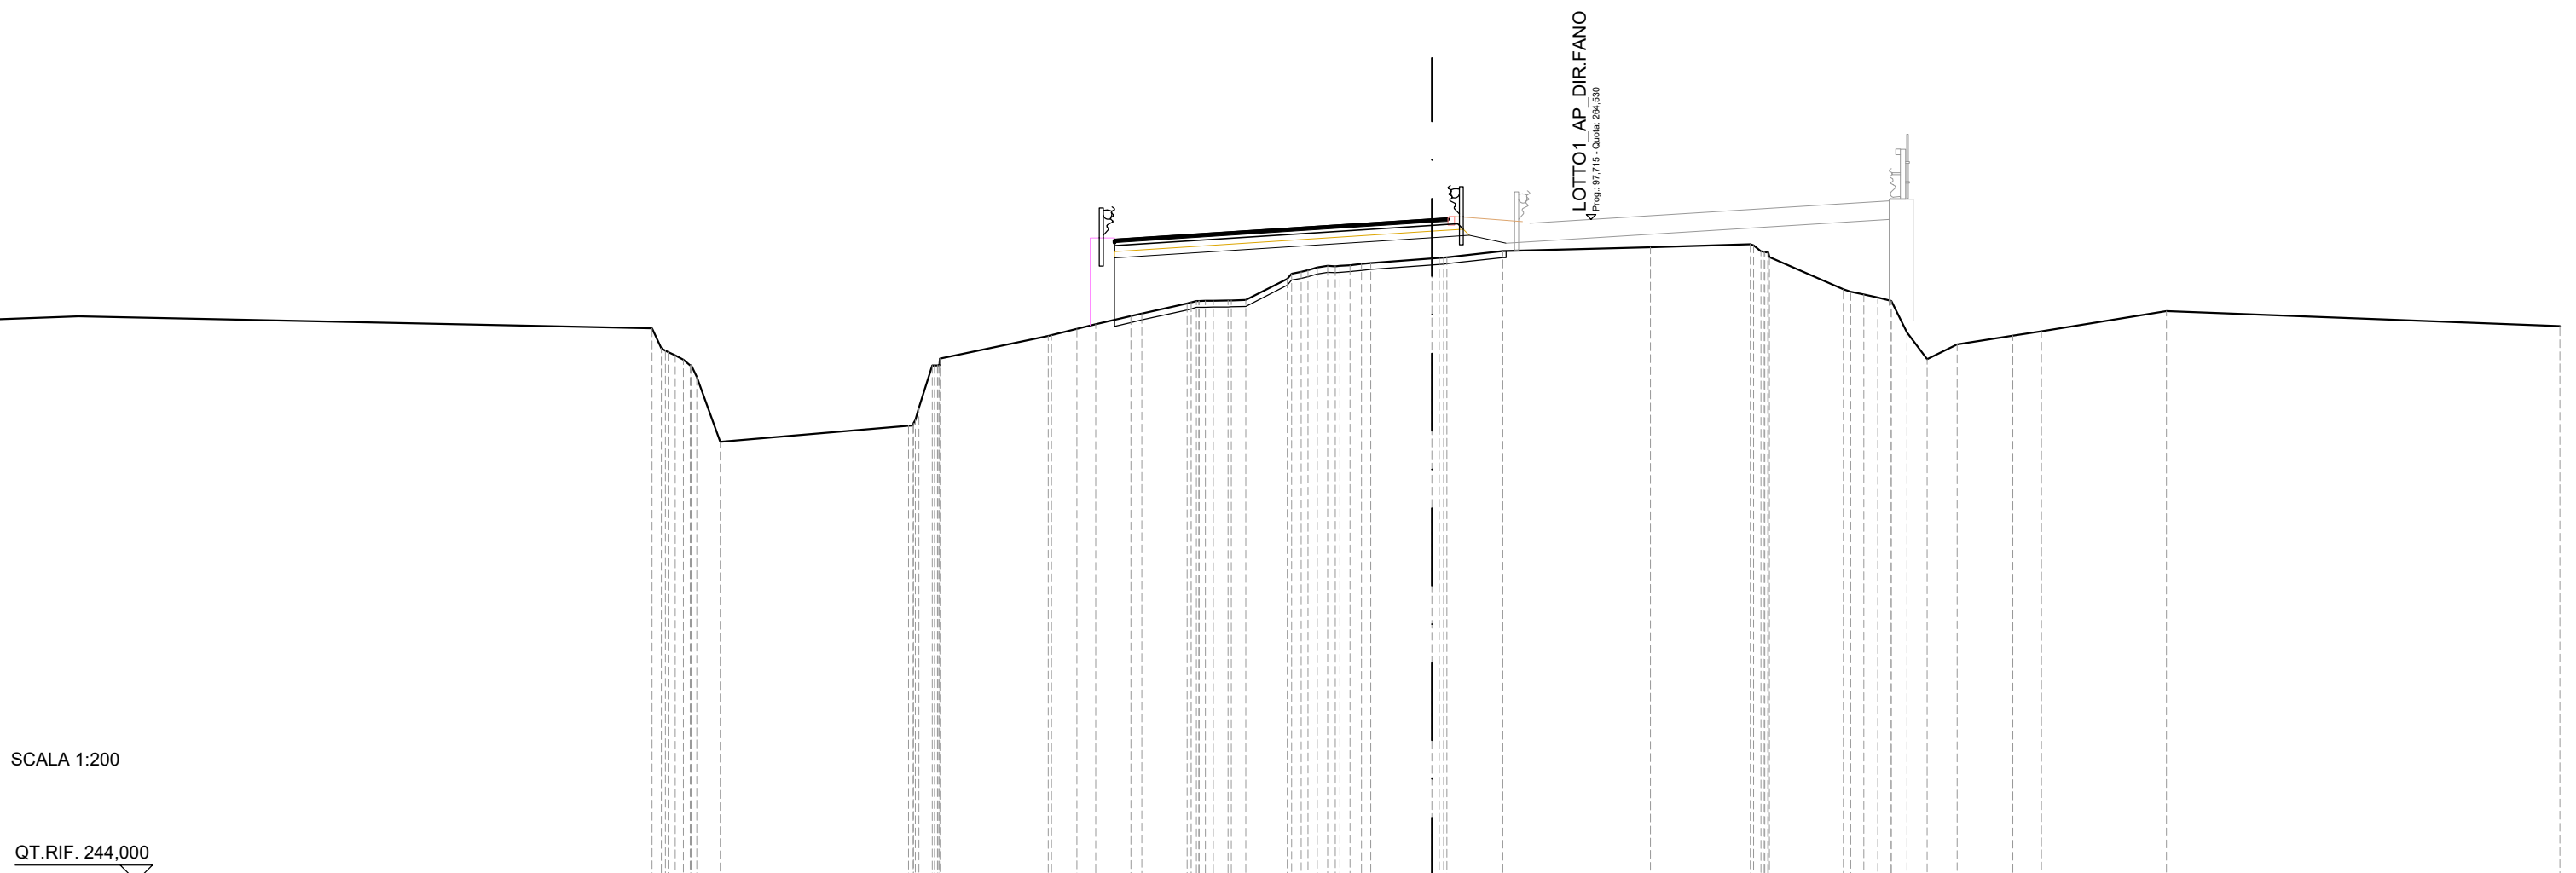


SCALA 1:200

QT.RIF. 244,000

QUOTE TERRENO	261,15 260,41 260,00 257,63	258,13 260,00 260,21	260,91 261,14 261,28	261,53 261,61	261,92 262,00 262,01 262,03	262,69 262,95 263,09 263,11 263,18	263,32 263,36	263,54	263,67	263,76 263,51 263,36	262,36 262,20 262,01 261,03 260,20 260,65	260,92 261,06	261,68	261,22
DIST.PARZIALI TERRENO	0,73	5,84	3,36	0,79 0,58 1,10	1,41	1,29	1,90	1,73	4,58	3,10	2,30	1,73 0,89	3,87	12,21
DIST.PARZIALI PROGETTO						9,85	1,16 1,14							
QUOTE USURA				263,91	264,06		264,54 264,57							
DIST.PARZIALI USURA				2,35	7,50		0,50							

SCAVI E BONIFICHE	
SCOTICO	12,12 m
RILEVATI	
RILEVATO	12,79 m ²
TERRENO VEGETALE	2,09 m
SOVRASTRUTTURA STRADALE	
PACCHETTO PAVIMENTAZIONE	10,35 m

SEZIONE N.: 6
 QT. PROGETTO: 265,186
 DIST.PROG.: 125,000
 DIST.PREC.: 25,000
 DIST.SUCC.: 25,000

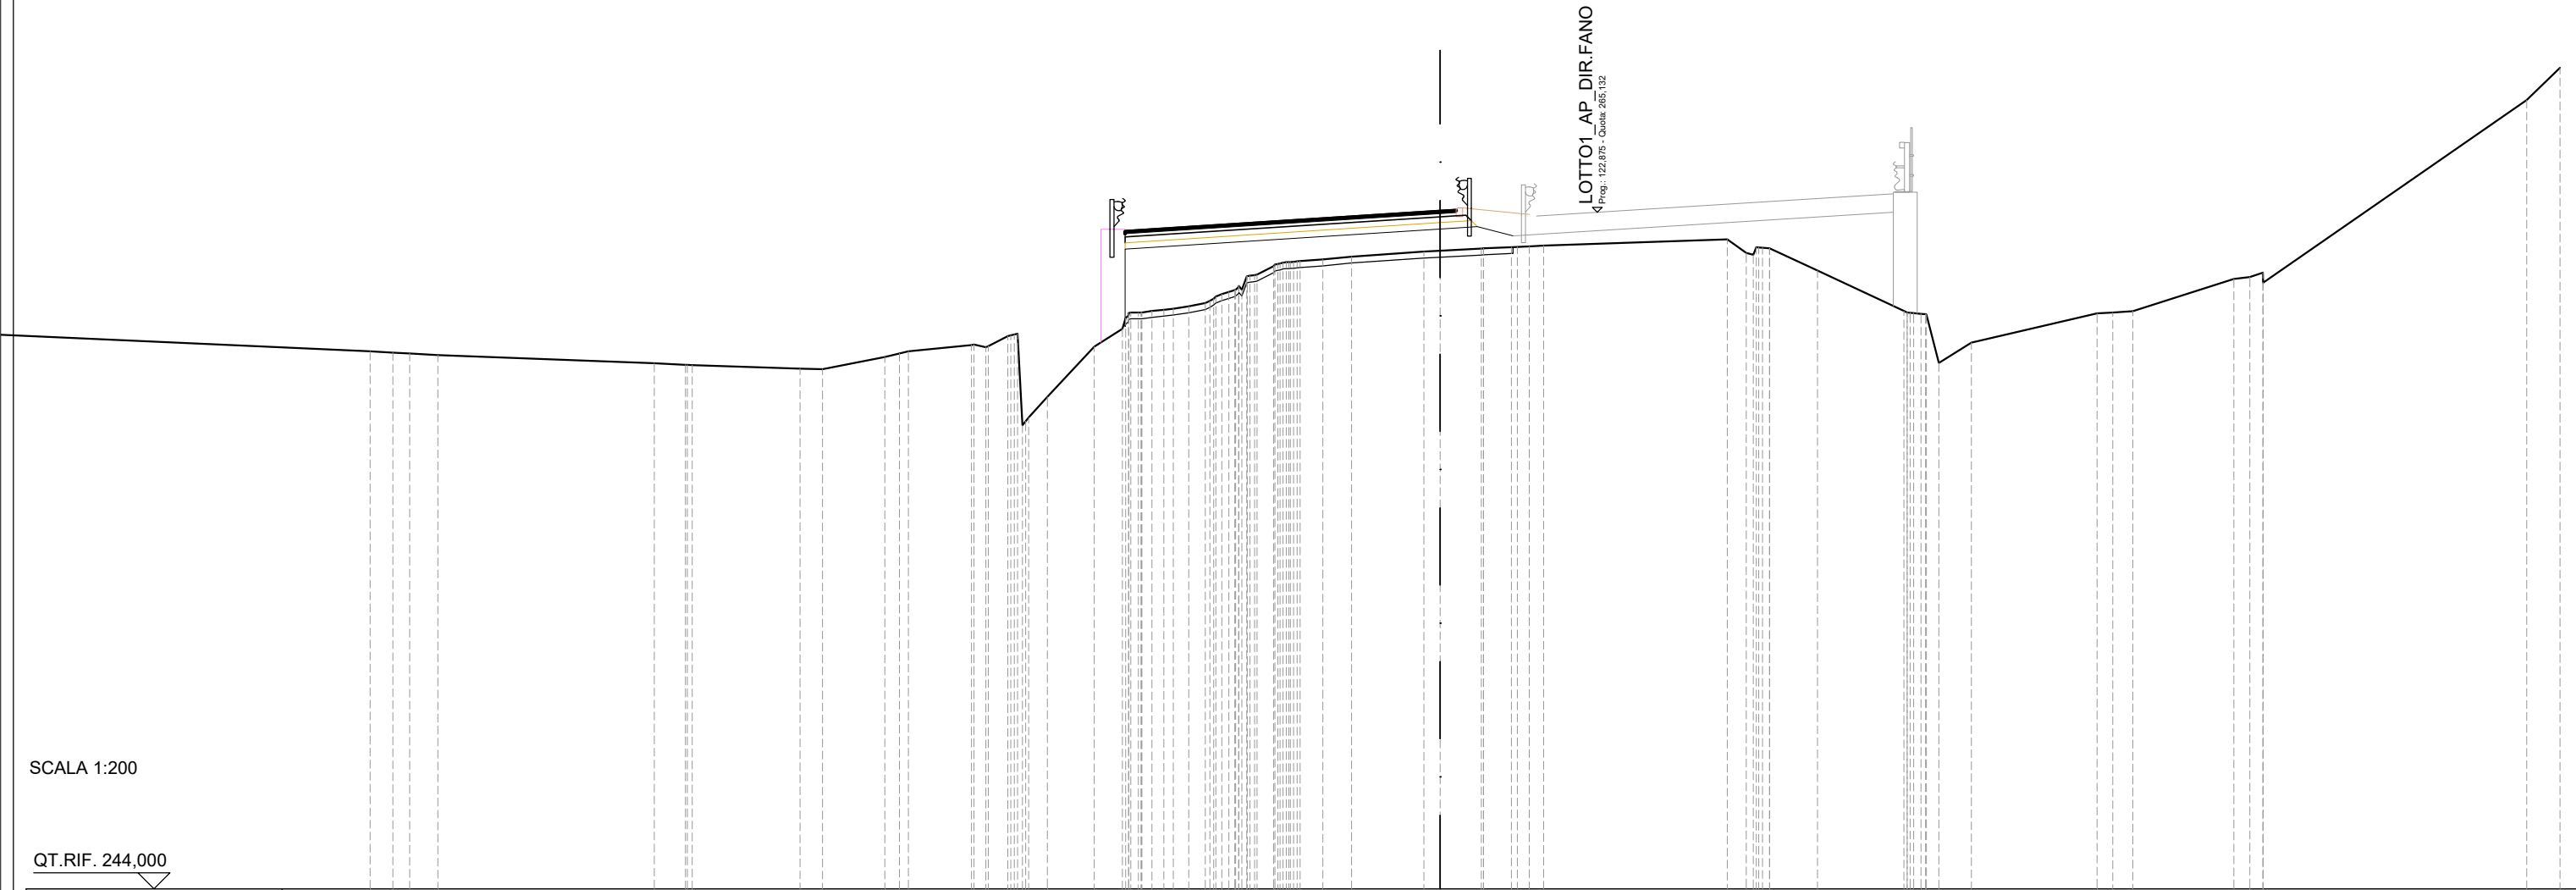


SCALA 1:200

QT.RIF. 244,000

QUOTE TERRENO	260,79	260,75	260,71	260,67	260,41	260,36	260,36	260,24	260,23	260,61	260,79	260,98	260,94	261,26	258,60	259,37	260,93	261,49	262,00	262,08	262,19	262,29	262,57	262,79	263,17	263,44	263,57	263,60	263,66	263,74	263,90	263,93	263,99	264,04	264,07	264,09	264,29	263,86	263,86	264,02	264,00	263,31	262,05	261,96	260,42	261,06	261,97	262,00	262,04	263,05	263,11	262,93	268,64	269,64
DIST.PARZIALI TERRENO	0,71	0,52	0,88		6,76	0,98	3,37	0,70	1,95	1,98	0,61	0,58	1,47	0,88	0,49	0,51	0,51	0,71	0,89	2,26	0,51	1,28	0,87		5,74	0,59	1,49	2,71	1,01	3,93	0,49	0,63	3,16	0,50	8,24	1,05	0,59	1,49	2,71	1,01	3,93	0,49	0,63	3,16	0,50	8,24	1,05							
DIST.PARZIALI PROGETTO																				9,85			1,16	1,12																														
QUOTE USURA																				264,56	264,71																																	
DIST.PARZIALI USURA																				2,35	7,50	0,50																																

SCAVI E BONIFICHE	
SCOTICO	11,00 m
RILEVATI	
RILEVATO	11,66 m ²
TERRENO VEGETALE	2,09 m
SOVRASTRUTTURA STRADALE	
PACCHETTO PAVIMENTAZIONE	10,35 m

SEZIONE N.: 7
 QT. PROGETTO: 265,863
 DIST.PROG.: 150,000
 DIST.PREC.: 25,000
 DIST.SUCC.: 25,000

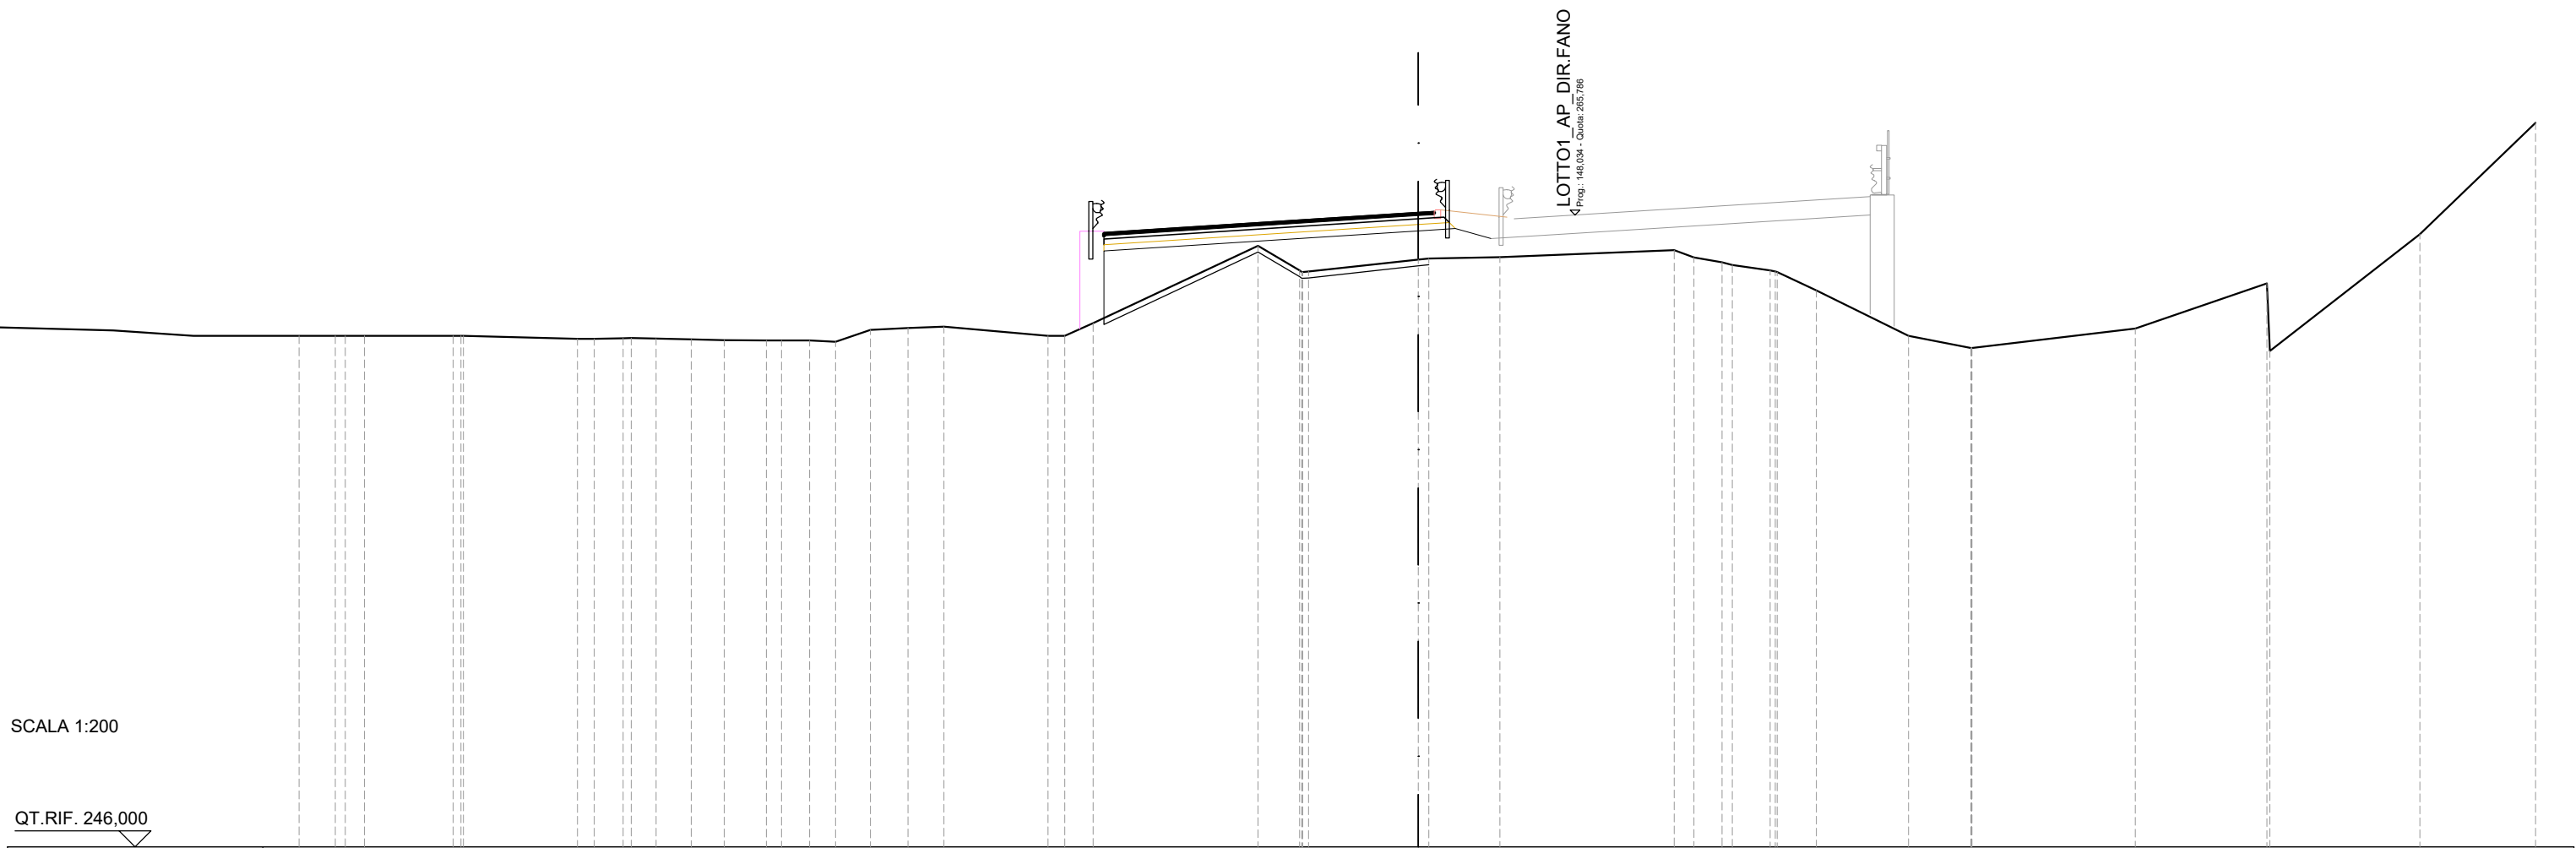


SCALA 1:200

QT.RIF. 246,000

QUOTE TERRENO	262,00	262,00	262,00	262,00	262,00	261,91	261,91	261,93	261,93	261,89	261,86	261,85	261,86	261,85	261,82	262,19	262,25	262,29	262,00	262,00	262,40	264,82	264,05	264,01	264,39	264,42	264,47	264,68	264,45	264,30	264,22	264,05	264,00	263,42	262,00	261,62	261,62	262,23	263,64	261,52	265,18	268,67							
DIST.PARZIALI TERRENO	1,13	0,60	2,78	3,57	0,53	0,91	0,78	1,10	1,03	1,32	0,88	0,81	1,09	1,18	1,12	3,26	0,53	0,88	5,17	1,31	3,44	2,23	5,46	0,62	0,89	1,18	1,23	2,89	1,96	5,13	4,12	4,70	3,62																
DIST.PARZIALI PROGETTO																								9,85	1,16	1,11																							
QUOTE USURA																					265,23	265,38																											
DIST.PARZIALI USURA																					2,35	7,50	0,50																										

SCAVI E BONIFICHE	
SCOTICO	6,81 m
RILEVATI	
RILEVATO	11,62 m ²
TERRENO VEGETALE	2,11 m
SOVRASTRUTTURA STRADALE	
PACCHETTO PAVIMENTAZIONE	10,35 m

SEZIONE N.: 8
 QT. PROGETTO: 266,541
 DIST.PROG.: 175,000
 DIST.PREC.: 25,000
 DIST.SUCC.: 25,000

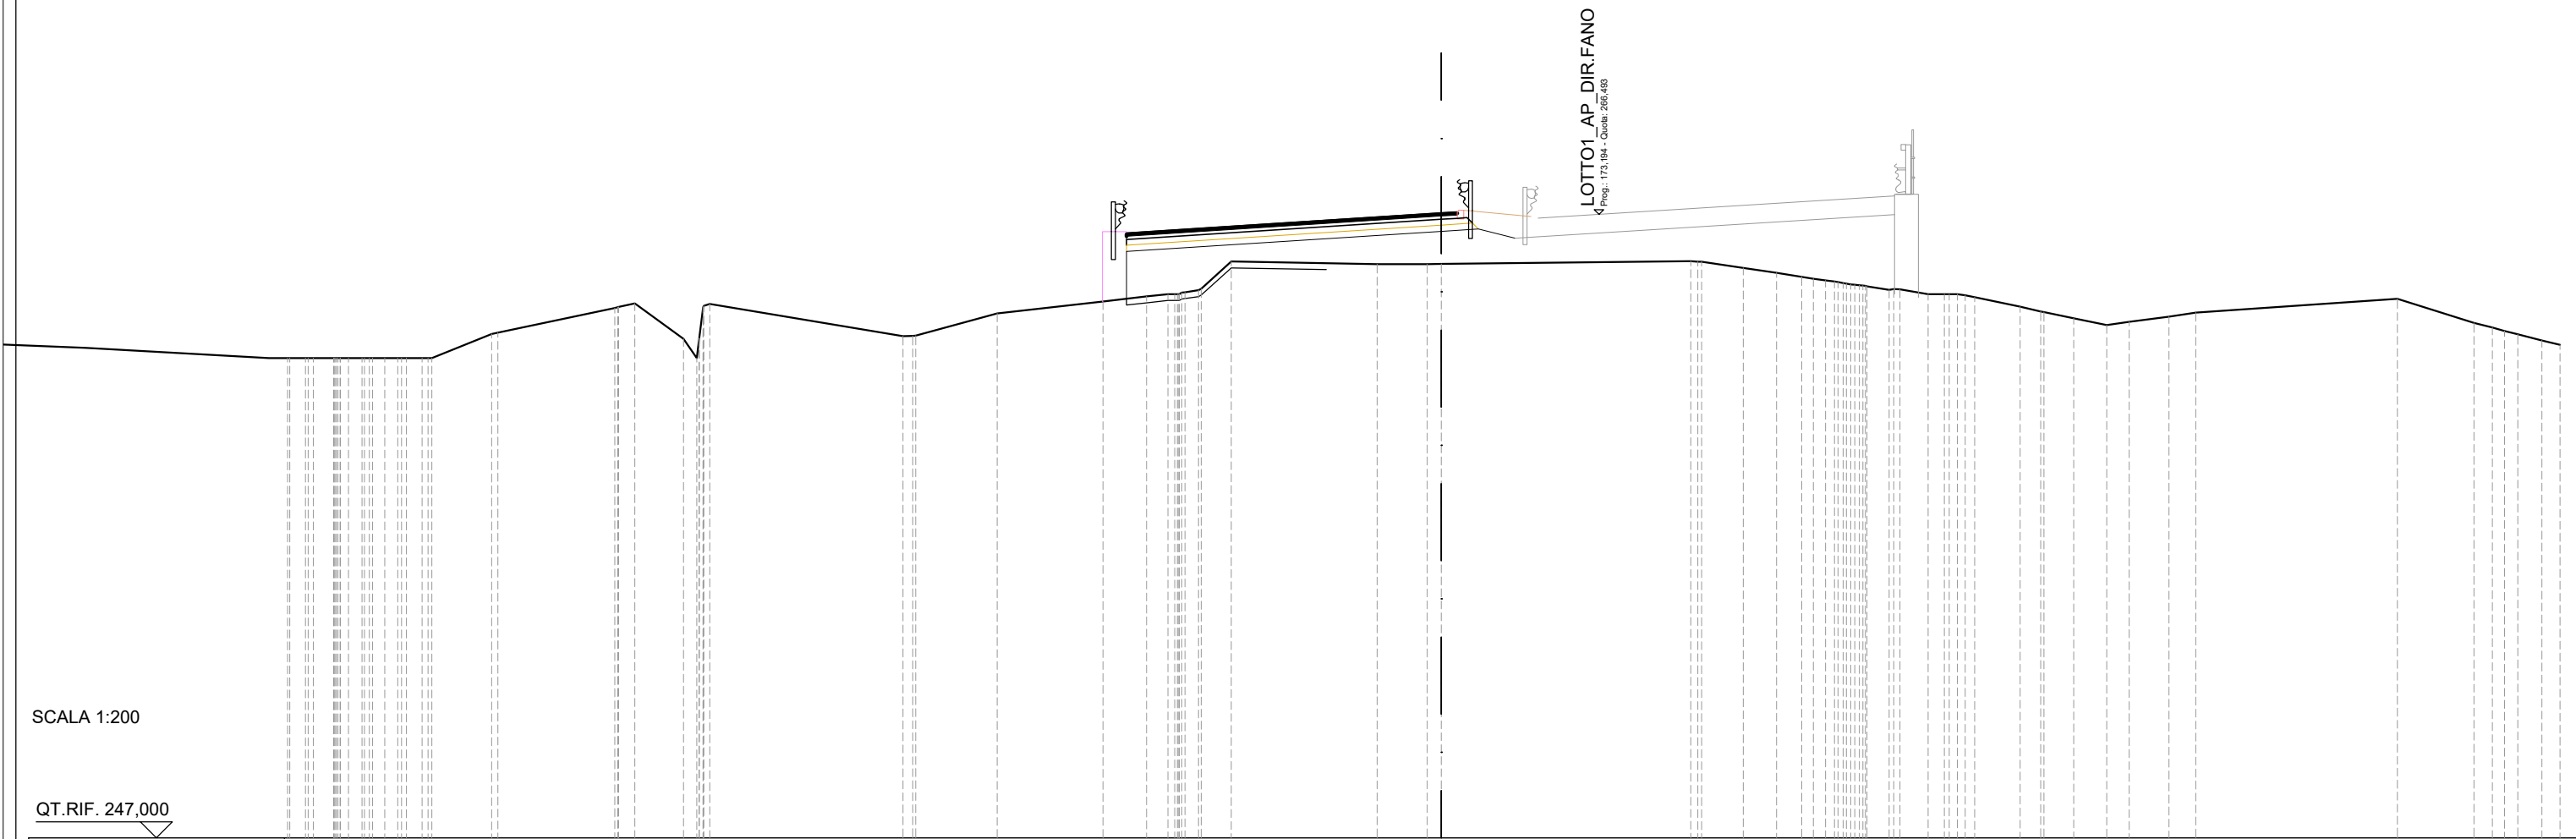


SCALA 1:200

QT.RIF. 247,000

QUOTE TERRENO	262,00	262,00	262,00	262,00	262,00	262,75	262,80	263,57	263,71	262,60	263,56	263,70	262,69	262,70	263,40	263,77	263,93	264,00	264,06	264,17	265,02	264,94	264,94	264,94	265,03	265,01	264,82	264,66	264,54	264,43	264,35	264,28	264,14	264,15	264,00	264,00	263,97	263,90	263,61	263,46	263,44	263,25	263,04	263,14	263,30	263,42	263,85	263,10	262,95	262,74	262,55	262,42
DIST.PARZIALI TERRENO	0,49	1,87	3,66	0,51	1,52	6,05	2,54	3,32	1,36	0,67	0,94	4,56	1,57	7,80	1,30	1,04	0,79	0,70	0,87	0,51	1,42	0,64	0,93	1,04	0,70	1,25	0,84	6,30	2,40	0,58	0,76	0,57																				
DIST.PARZIALI PROGETTO												9,85	1,16	1,14																																						
QUOTE USURA												265,91	266,06	266,54	266,57																																					
DIST.PARZIALI USURA												2,35	7,50	0,50																																						

SCAVI E BONIFICHE	
SCOTICO	13,87 m
RILEVATI	
RILEVATO	25,16 m ²
TERRENO VEGETALE	11,77 m
SOVRASTRUTTURA STRADALE	
PACCHETTO PAVIMENTAZIONE	10,35 m

SEZIONE N.: 9
 QT. PROGETTO: 267,219
 DIST.PROG.: 200,000
 DIST.PREC.: 25,000
 DIST.SUCC.: 25,000

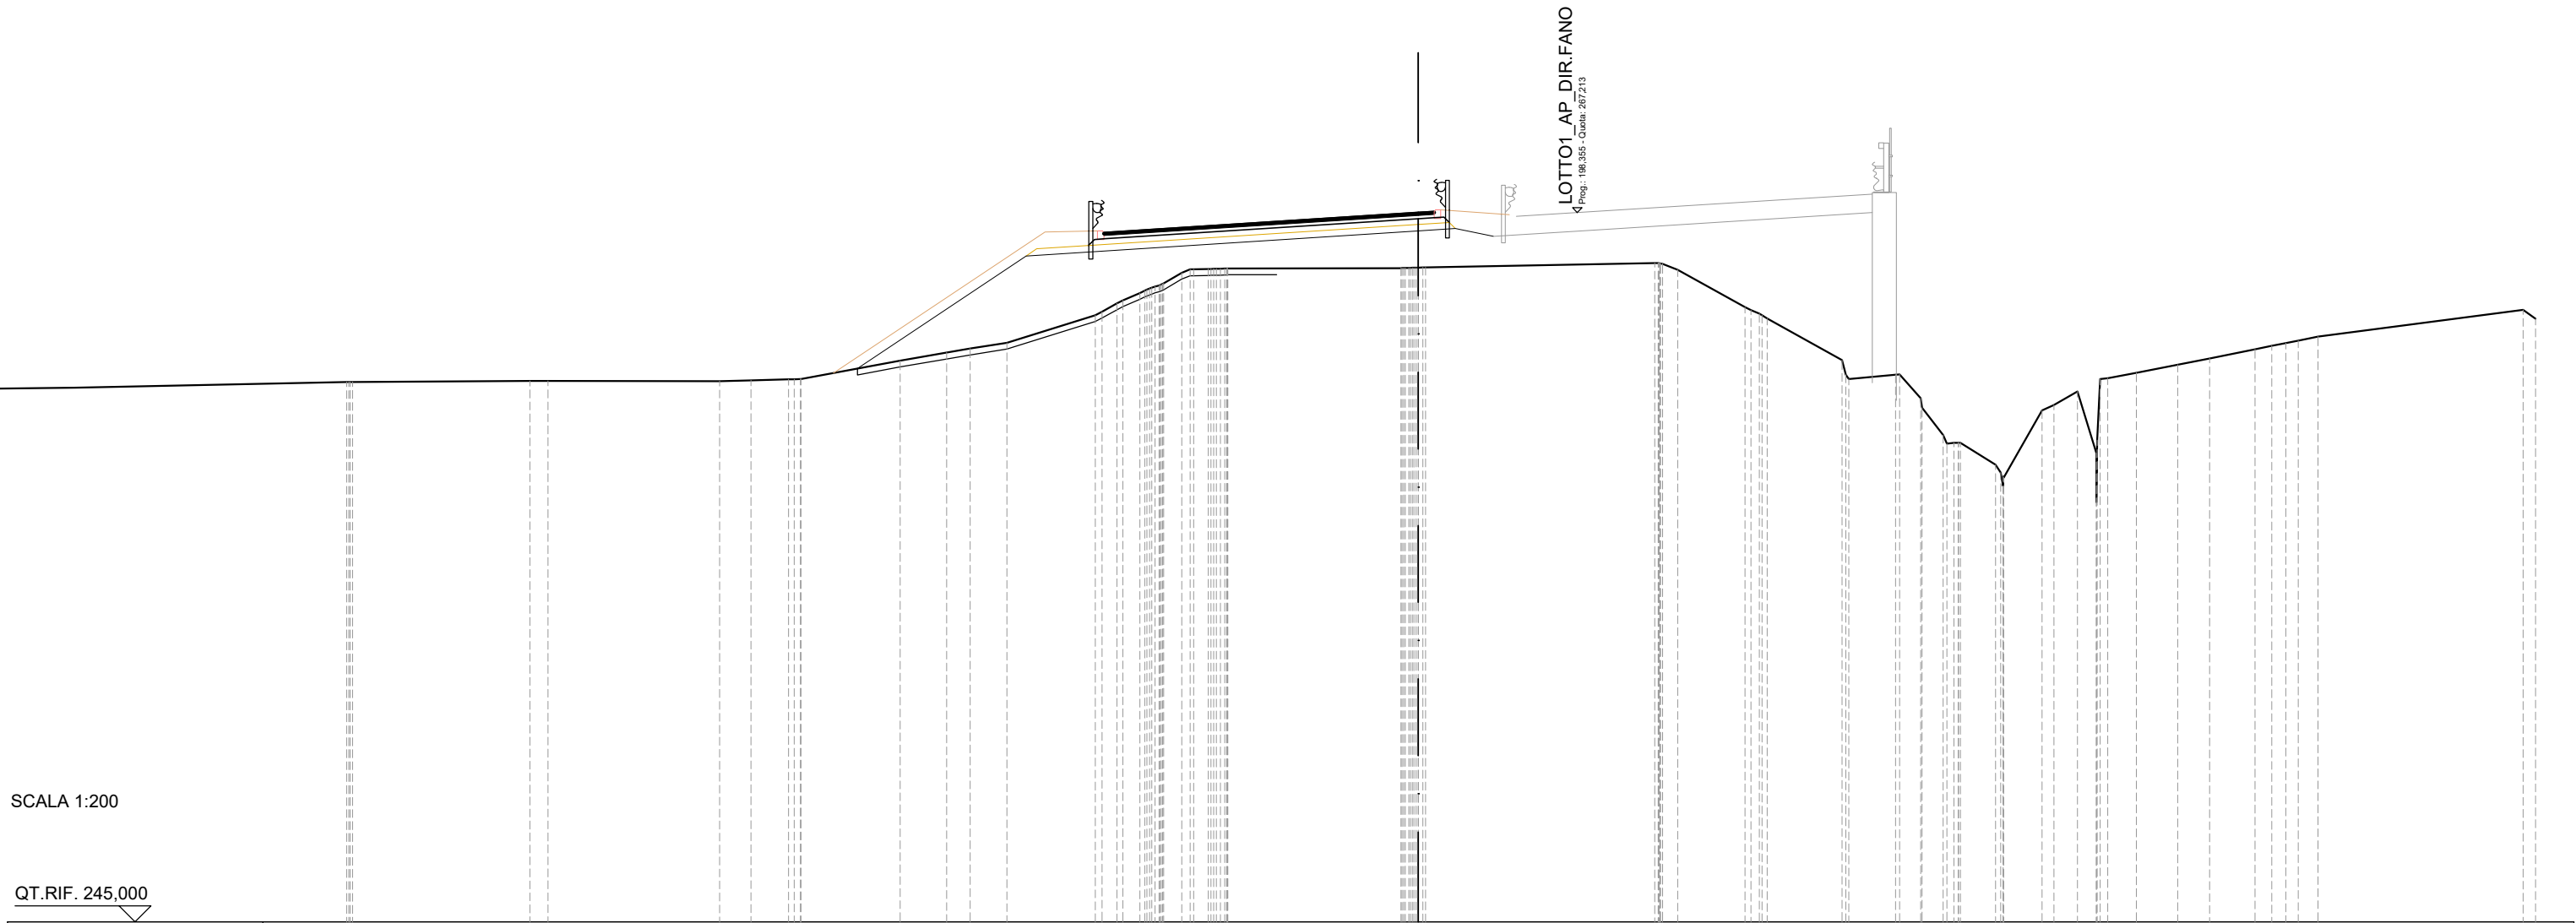


SCALA 1:200

QT.RIF. 245,000

QUOTE TERRENO	261,90 261,90	261,94 261,94	261,93 261,95	261,99 262,00	262,58	262,83 262,95	263,13	264,00 264,37 264,69 264,93 265,33	265,44 265,46 265,46	265,47 265,49 265,49	265,63 265,42	264,25 264,00 263,89	262,60 262,00	262,13 261,39 260,24 260,00	259,32 258,91	261,02 261,19 261,61 259,68 262,02	262,20	262,44 262,64	262,93 263,04 263,20 263,33	264,17		
DIST.PARZIALI TERRENO	5,56	0,57	5,37	0,98 1,18	3,11	1,45 0,74 1,16	2,76	0,53 0,57	5,43	7,18	2,11	2,35	1,47	0,66 0,66 1,10 1,20	0,74 0,59 0,90	1,29	1,00	1,42	0,52 0,62	6,43		
DIST.PARZIALI PROGETTO					5,29			12,29			1,16	1,19										
QUOTE USURA									266,59	266,74	267,22 267,25											
DIST.PARZIALI USURA									2,35	7,50	0,50											

SCAVI E BONIFICHE	
SCOTICO	22,34 m
RILEVATI	
RILEVATO	44,28 m ²
TERRENO VEGETALE	16,71 m
SOVRASTRUTTURA STRADALE	
PACCHETTO PAVIMENTAZIONE	10,35 m

SEZIONE N.: 11
 QT. PROGETTO: 268,561
 DIST.PROG.: 250,000
 DIST.PREC.: 25,000
 DIST.SUCC.: 25,000

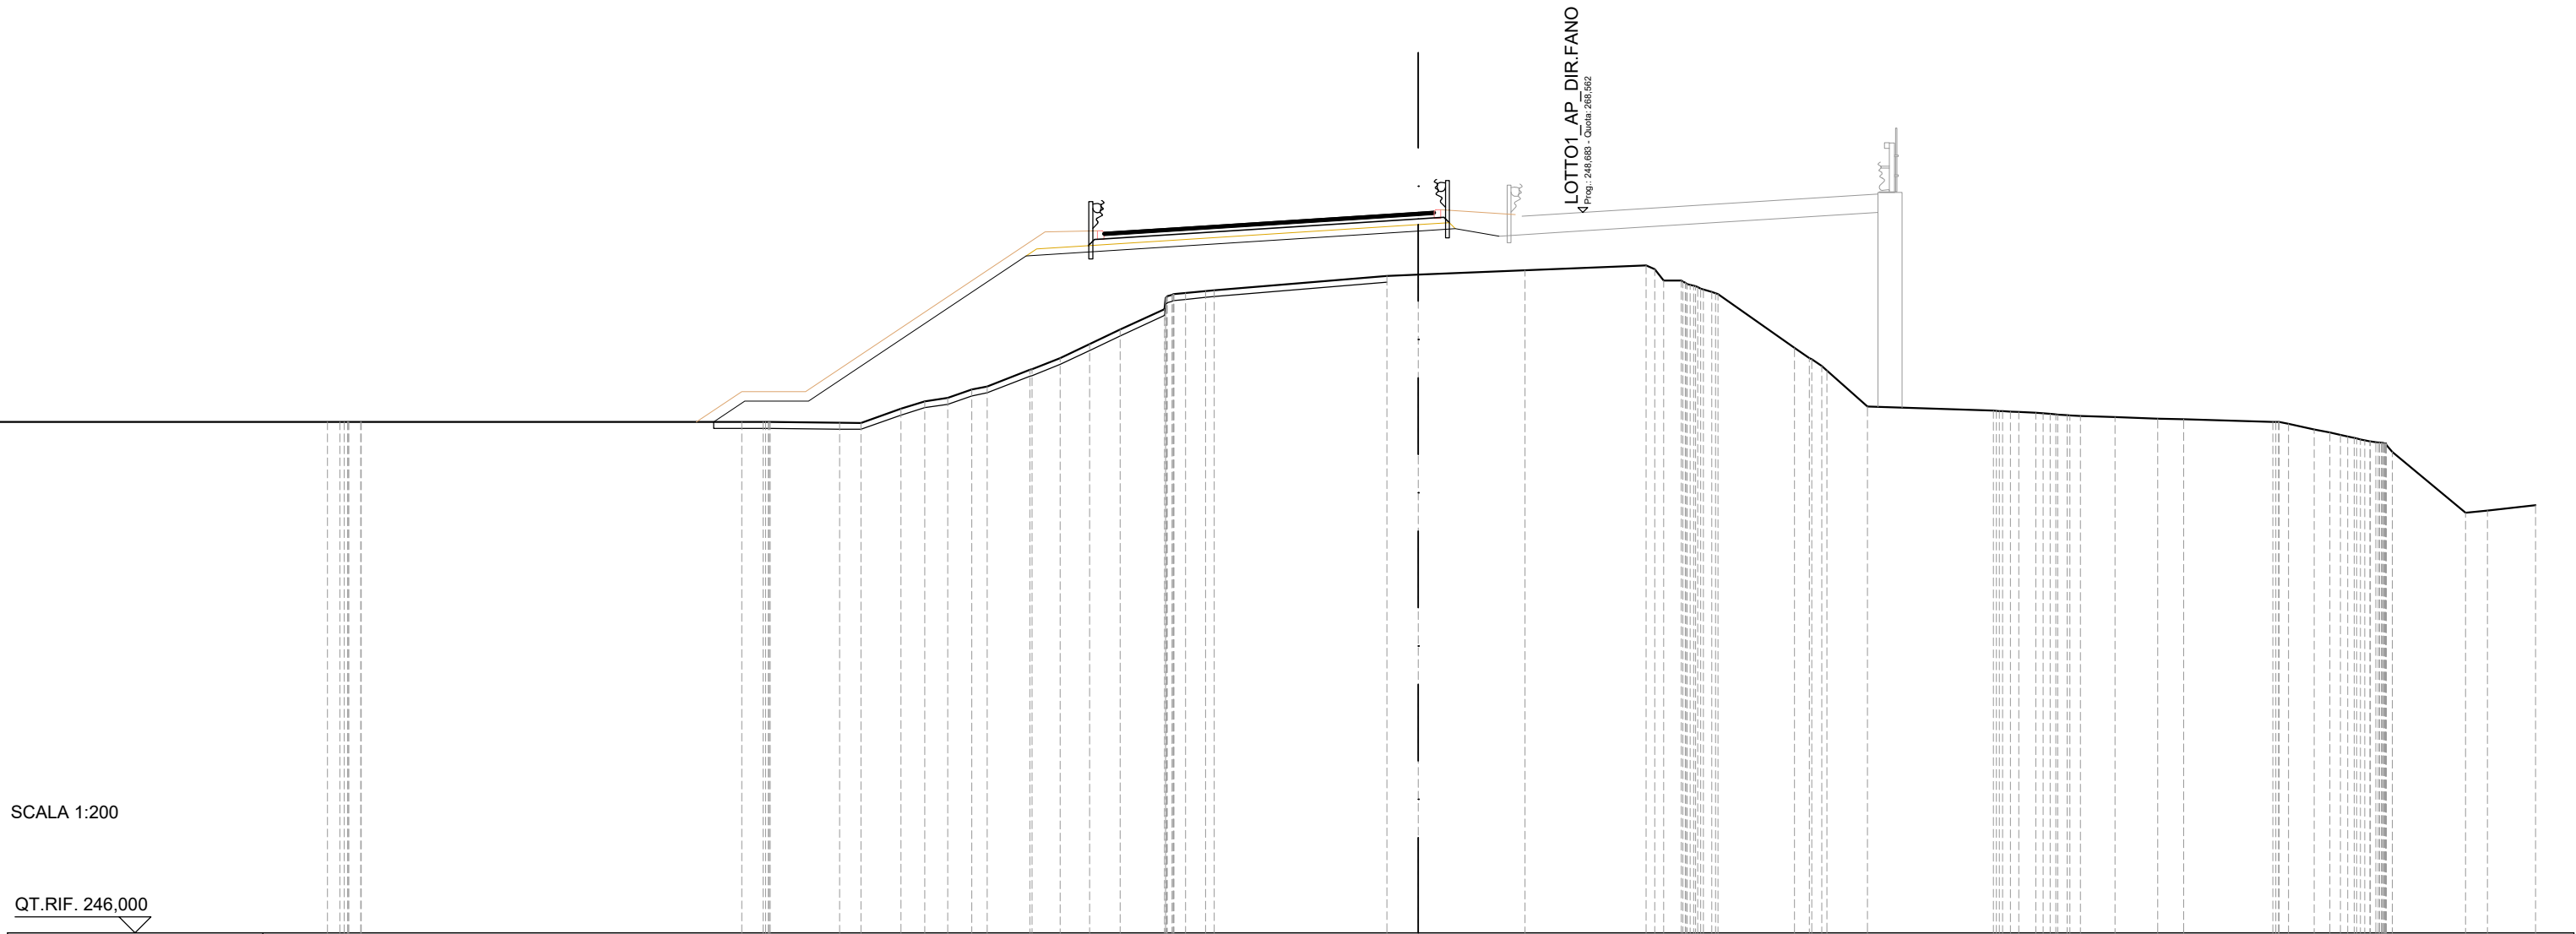


SCALA 1:200

QT.RIF. 246,000

QUOTE TERRENO	262,00 262,00 262,00 262,00	262,00 262,00	261,97 261,97	262,41 262,65 262,75 263,02 263,11	263,63 264,00 264,44 264,89	265,53 266,04 266,10 266,13	266,57 266,61	266,75	266,90 266,43 266,42 266,22 266,03 266,00	264,32 263,96 263,61	262,48	262,35 262,32 262,29 262,23 262,19 262,15	262,10 262,08	262,00 261,94 261,76 261,60 261,48 261,37 261,06	259,15 259,22	259,39
DIST.PARZIALI TERRENO	11,92	0,67 2,18	0,67 1,26	0,75 0,72 0,76 1,34	0,88 0,93 0,95	1,39 0,63	5,41	0,99 3,34	3,80	0,55 2,40	1,27	3,95	0,53 1,08 1,34 0,81	2,79	0,80 0,49	2,29 0,69 1,51
DIST.PARZIALI PROGETTO		0,97 2,00	6,82	12,29		1,16 1,37										
QUOTE USURA					267,93	268,08		268,56 268,59								
DIST.PARZIALI USURA					2,35	7,50		0,50								

SCAVI E BONIFICHE	
SCOTICO	15,28 m
RILEVATI	
RILEVATO	32,30 m ²
TERRENO VEGETALE	11,76 m
SOVRASTRUTTURA STRADALE	
PACCHETTO PAVIMENTAZIONE	9,75 m

SEZIONE N.: 18
 QT. PROGETTO: 272,240
 DIST.PROG.: 425,000
 DIST.PREC.: 25,000
 DIST.SUCC.: 25,000

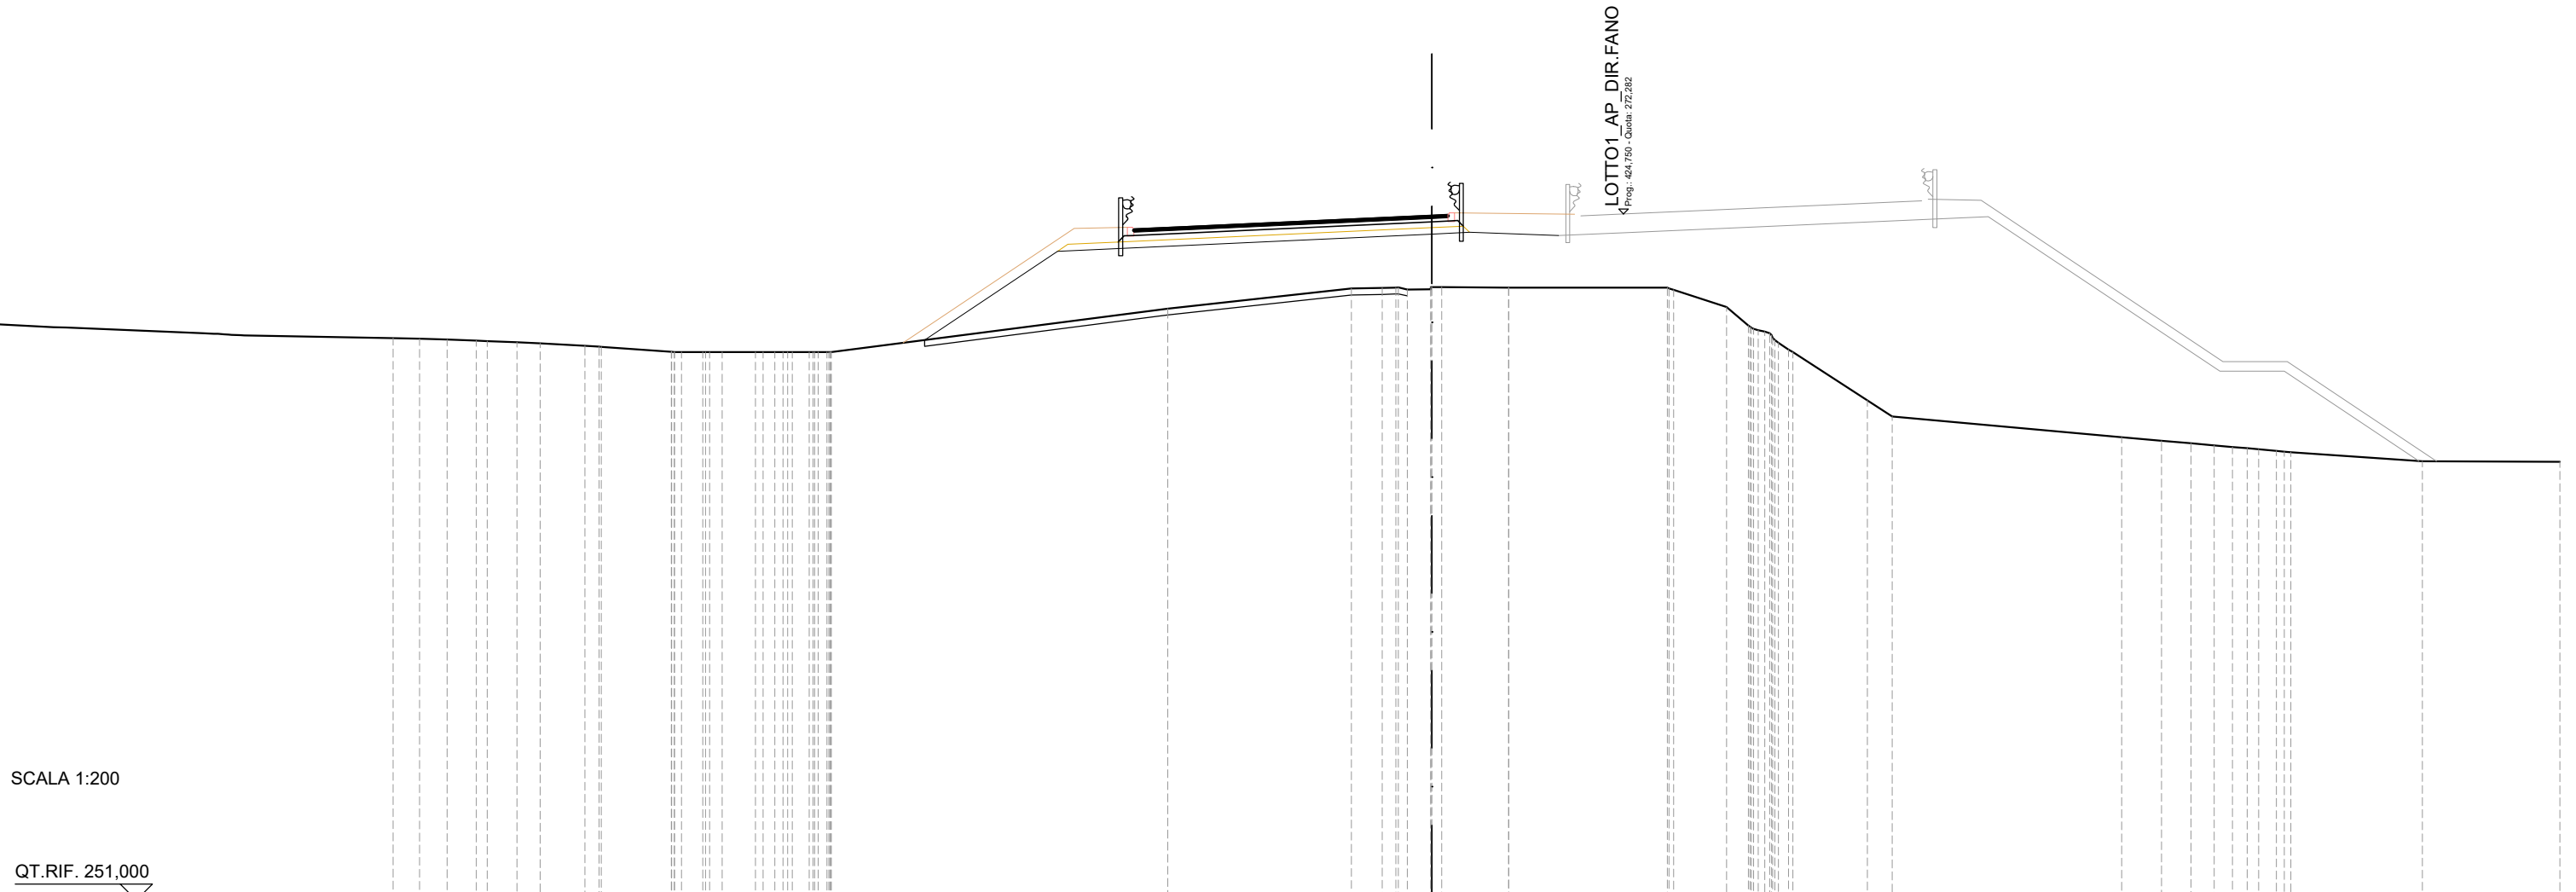


SCALA 1:200

QT.RIF. 251,000

QUOTE TERRENO	268,43	268,41	268,39	268,35	268,33	268,30	268,27	268,19	268,16	268,00	268,00	268,00	268,00	268,00	268,00	268,00	268,00	269,35	269,97	269,99	269,94	269,94	270,01	270,00	270,00	270,00	269,93	269,39	268,82	268,63	268,08	268,00	266,50	266,00	265,36	265,25	265,17	265,10	265,06	264,98	264,93	264,89	264,61	264,59
DIST.PARZIALI TERRENO	0,82	0,86	0,90	0,92	0,72	1,39	2,17	0,66	0,66	0,66	1,03	0,53	0,53	0,53	0,53	0,53	0,53	10,44	0,96	0,72	0,72	2,07	2,76	4,92	1,65	0,67	0,67	0,67	0,67	0,67	0,67	2,31	0,77	7,11	1,24	0,91	0,72	0,57	0,55	0,55	0,55	4,08	4,27	
DIST.PARZIALI PROGETTO																		4,13						11,62	1,16	2,76																		
QUOTE USURA																		271,81	271,90																									
DIST.PARZIALI USURA																		1,75	7,50	0,50																								

SCAVI E BONIFICHE	
SCOTICO	12,75 m
RILEVATI	
RILEVATO	27,98 m²
TERRENO VEGETALE	9,59 m
SOVRASTRUTTURA STRADALE	
PACCHETTO PAVIMENTAZIONE	9,75 m

SEZIONE N.: 19
 QT. PROGETTO: 272,631
 DIST.PROG.: 450,000
 DIST.PREC.: 25,000
 DIST.SUCC.: 25,000

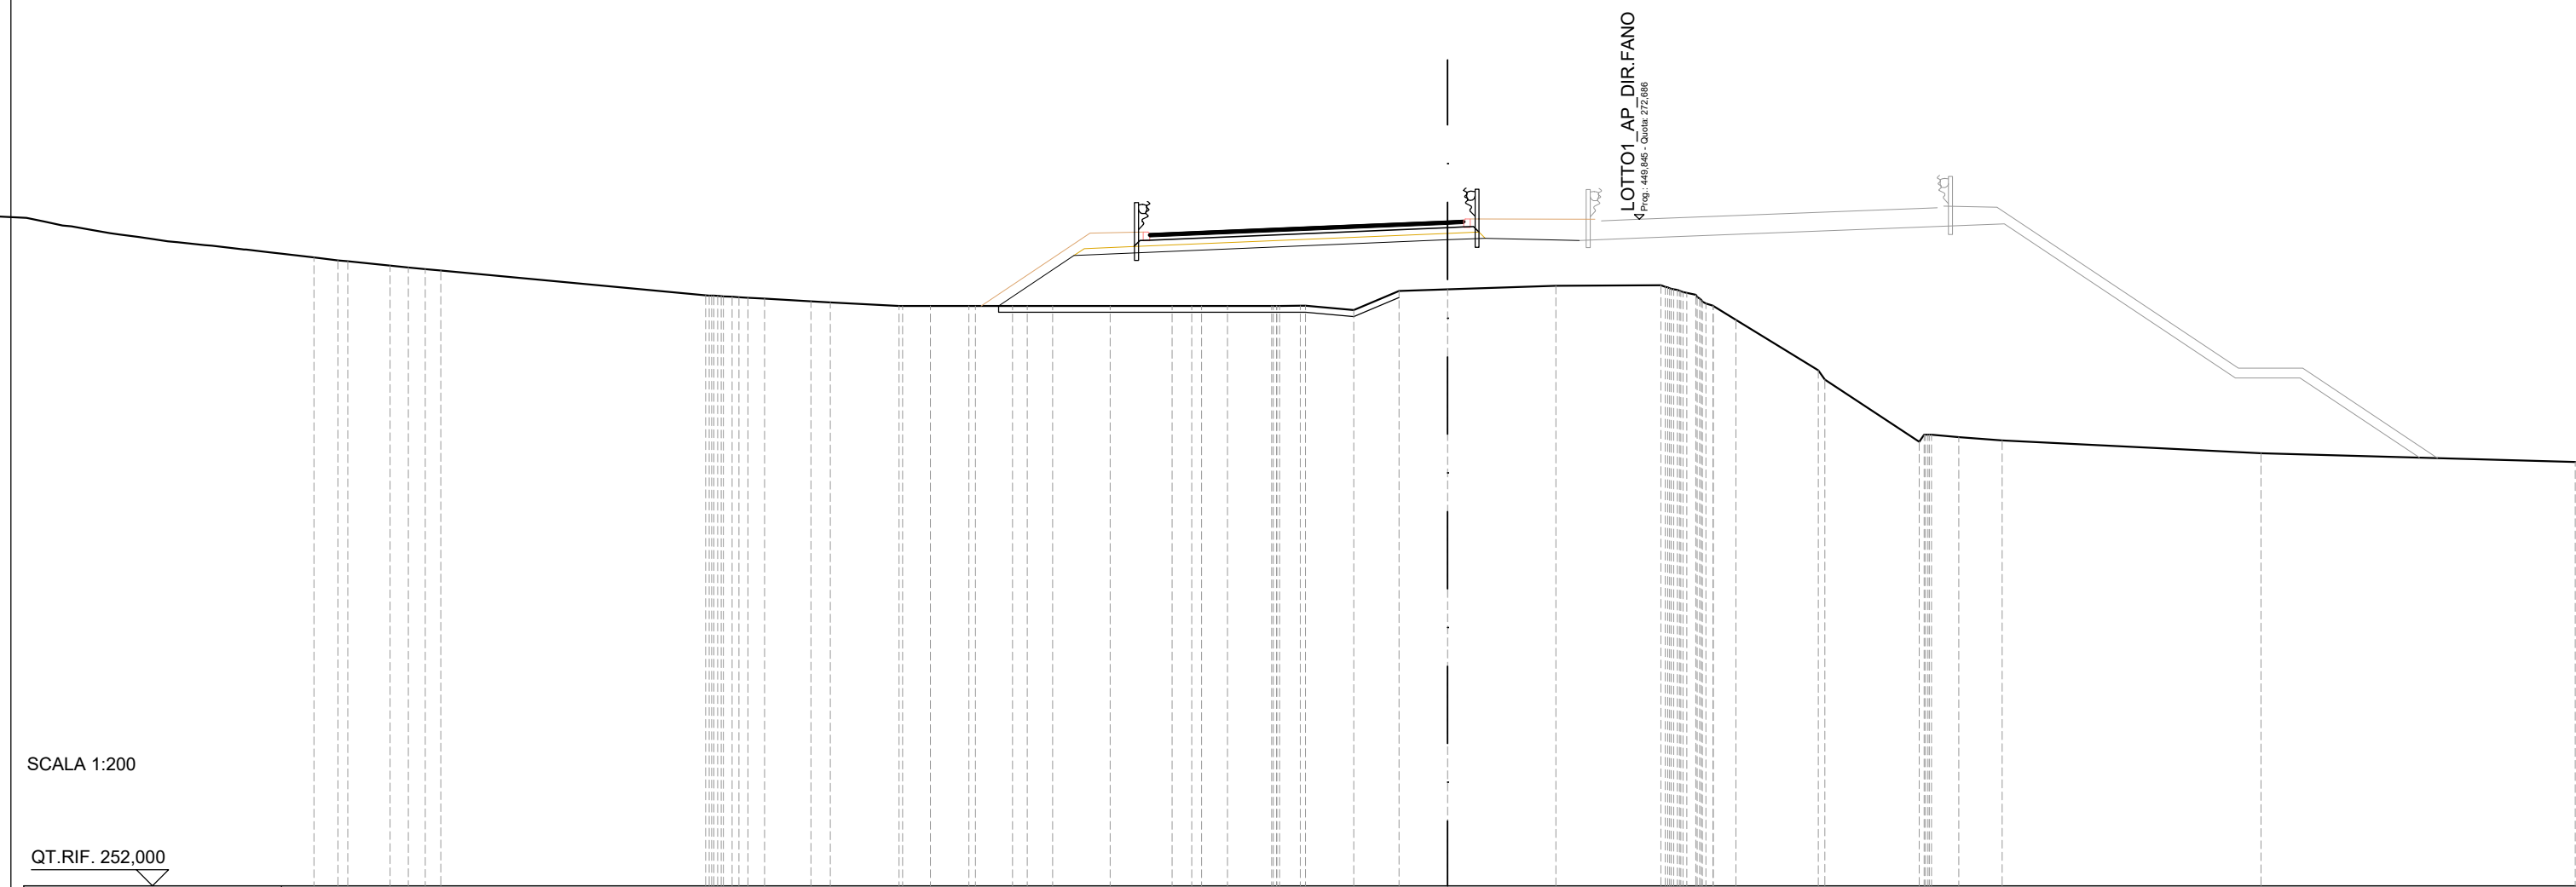


SCALA 1:200

QT.RIF. 252,000

QUOTE TERRENO	271,50 0,74	271,41 1,31	271,39 0,57	271,25 0,52	271,19 0,52	271,14 0,52	271,10 0,52	8,22	270,33	270,29	270,25	270,22	270,14	270,11	270,00	270,00	270,00	270,00	270,00	270,00	270,00	270,00	270,00	270,00	270,00	269,87	270,46	270,51	270,62	270,64	270,49	270,34	270,00	269,57	268,00	267,71	265,78	266,00	265,93	265,83	265,42	265,16							
DIST.PARZIALI TERRENO	0,74	1,31	0,57	0,52	0,52	0,52	0,52	8,22		0,51	1,44	0,60	2,14	0,86	1,20	1,15	0,79	1,78	1,92	0,61	0,80	1,37	0,84	1,50	1,40	1,51	3,36	3,26		0,71	2,56	2,93	0,85	1,34	8,04	9,76													
DIST.PARZIALI PROGETTO	
QUOTE USURA																						272,24	272,31	272,63	272,65																								
DIST.PARZIALI USURA																						1,75	7,50	0,50																									

SCAVI E BONIFICHE	
STERRO	22,22 m ²
SCOTICO	3,93 m
RILEVATI	
RILEVATO	14,88 m ²
TERRENO VEGETALE	13,51 m
SOVRASTRUTTURA STRADALE	
PACCHETTO PAVIMENTAZIONE	9,75 m
MANUFATTI	
COMPATTAZIONE PIANO DI POSA	2,30 m

SEZIONE N.: 23
 QT. PROGETTO: 274,175
 DIST.PROG.: 550,000
 DIST.PREC.: 25,000
 DIST.SUCC.: 25,000

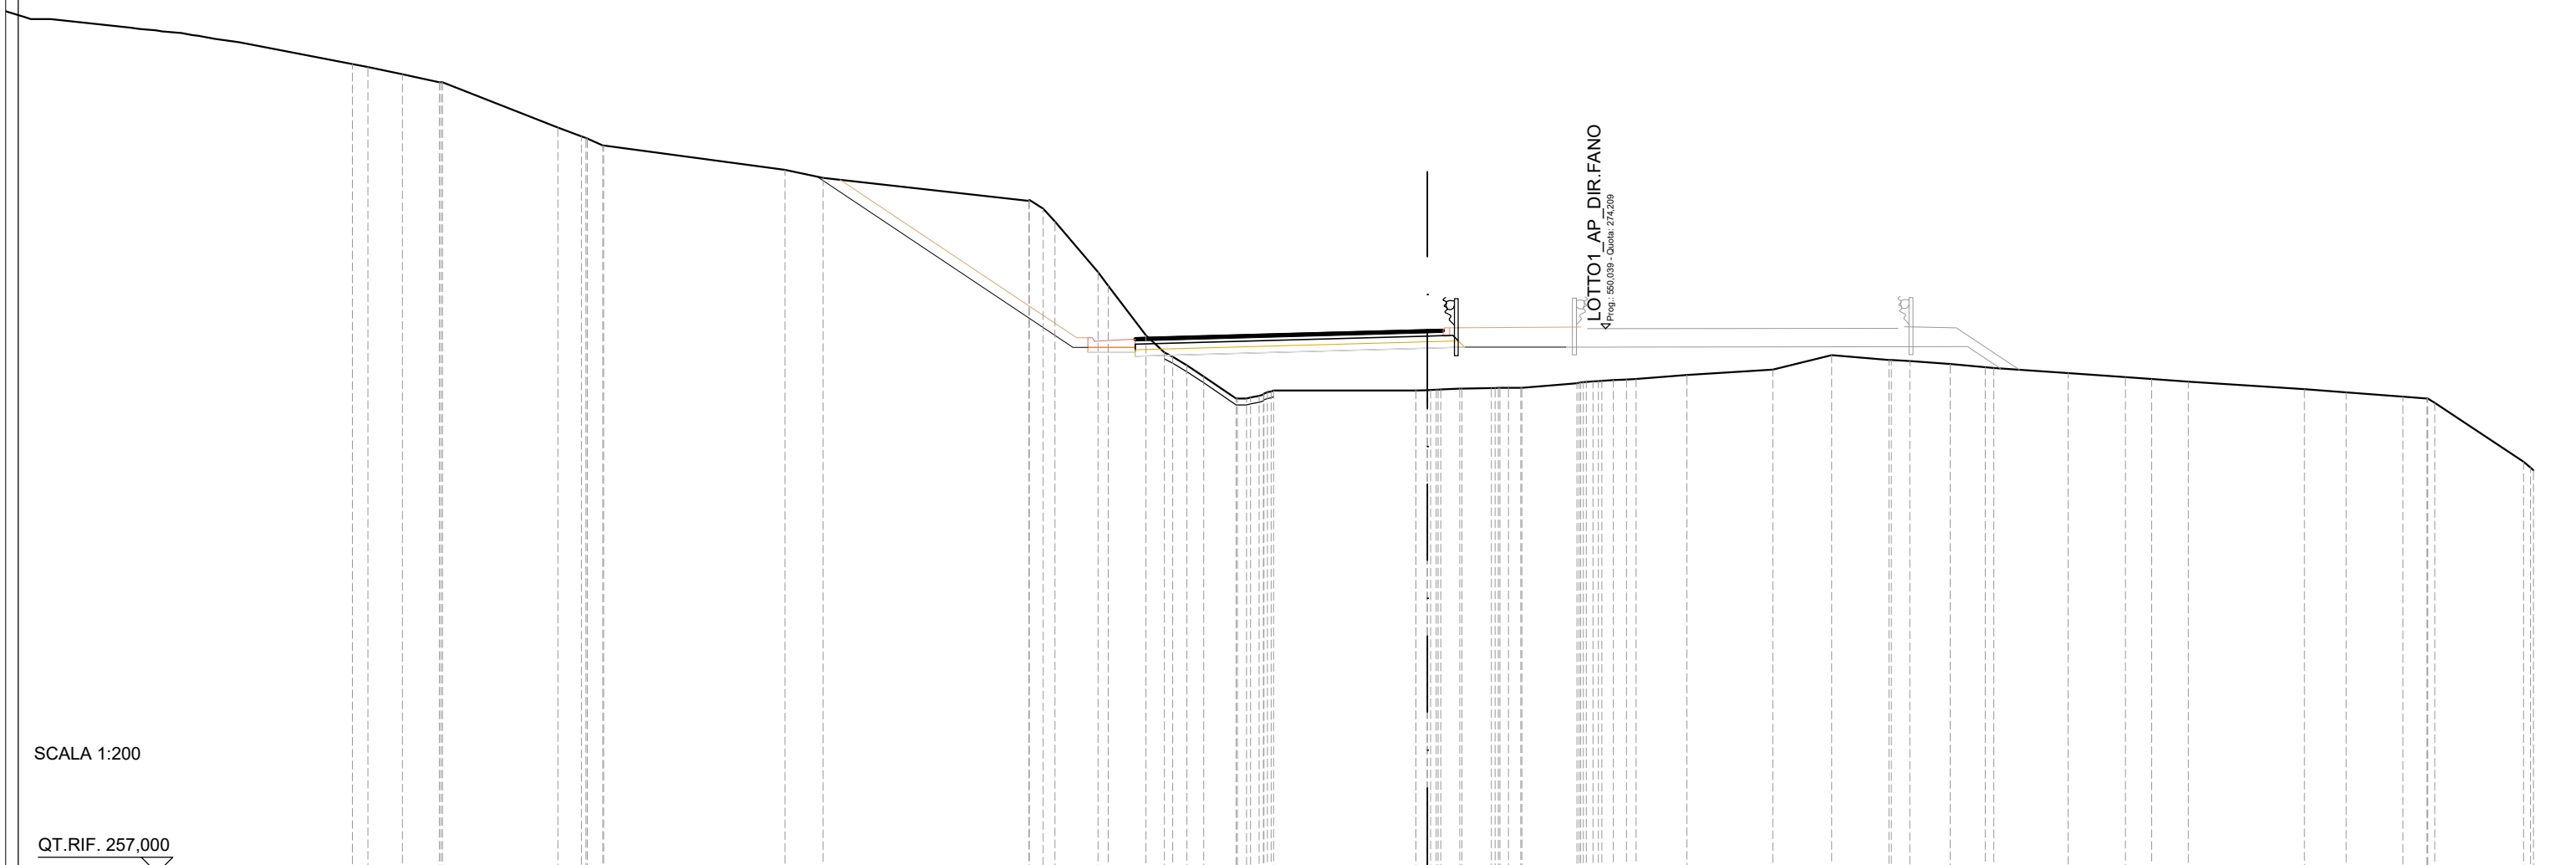


SCALA 1:200

QT.RIF. 257,000

QUOTE TERRENO	282.57 282.49	282.25	282.00 282.00	280.57 280.29 280.00 280.00	279.23	278.98	278.25	277.59	276.00 275.57	274.00 273.45 273.05 272.70	272.00 272.08 272.26	272.25	272.28	272.31	272.33 272.34 272.34	272.49 272.54 272.58 272.62	272.74	272.91	273.37	273.22 273.19	273.09	272.99 272.97	272.80	272.68 272.62	272.54	272.30	272.20	272.06 272.00 271.87	270.00
DIST.PARZIALI TERRENO	0.49 1.10	1.16	3.65	0.74 0.49	5.74	1.21	6.52	1.36	1.20	0.58 0.53	1.02	4.50	0.61	0.93	1.75	1.61	2.72	1.87	1.80	0.59 1.28	1.11	2.35	1.81	0.83 1.16	3.68	1.32	1.79	0.76 2.81	
DIST.PARZIALI PROGETTO							8,09		1,50		9,25		1,17		3,21														
QUOTE USURA											273.92	273.97																	
DIST.PARZIALI USURA											1,75	7,50	0,50																

SCAVI E BONIFICHE	
STERRO	30,14 m ²
SCOTICO	8,00 m
RILEVATI	
RILEVATO	12,76 m ²
TERRENO VEGETALE	19,07 m
SOVRASTRUTTURA STRADALE	
PACCHETTO PAVIMENTAZIONE	10,35 m

SEZIONE N.: 26
 QT. PROGETTO: 275,334
 DIST.PROG.: 625,000
 DIST.PREC.: 25,000
 DIST.SUCC.: 25,000

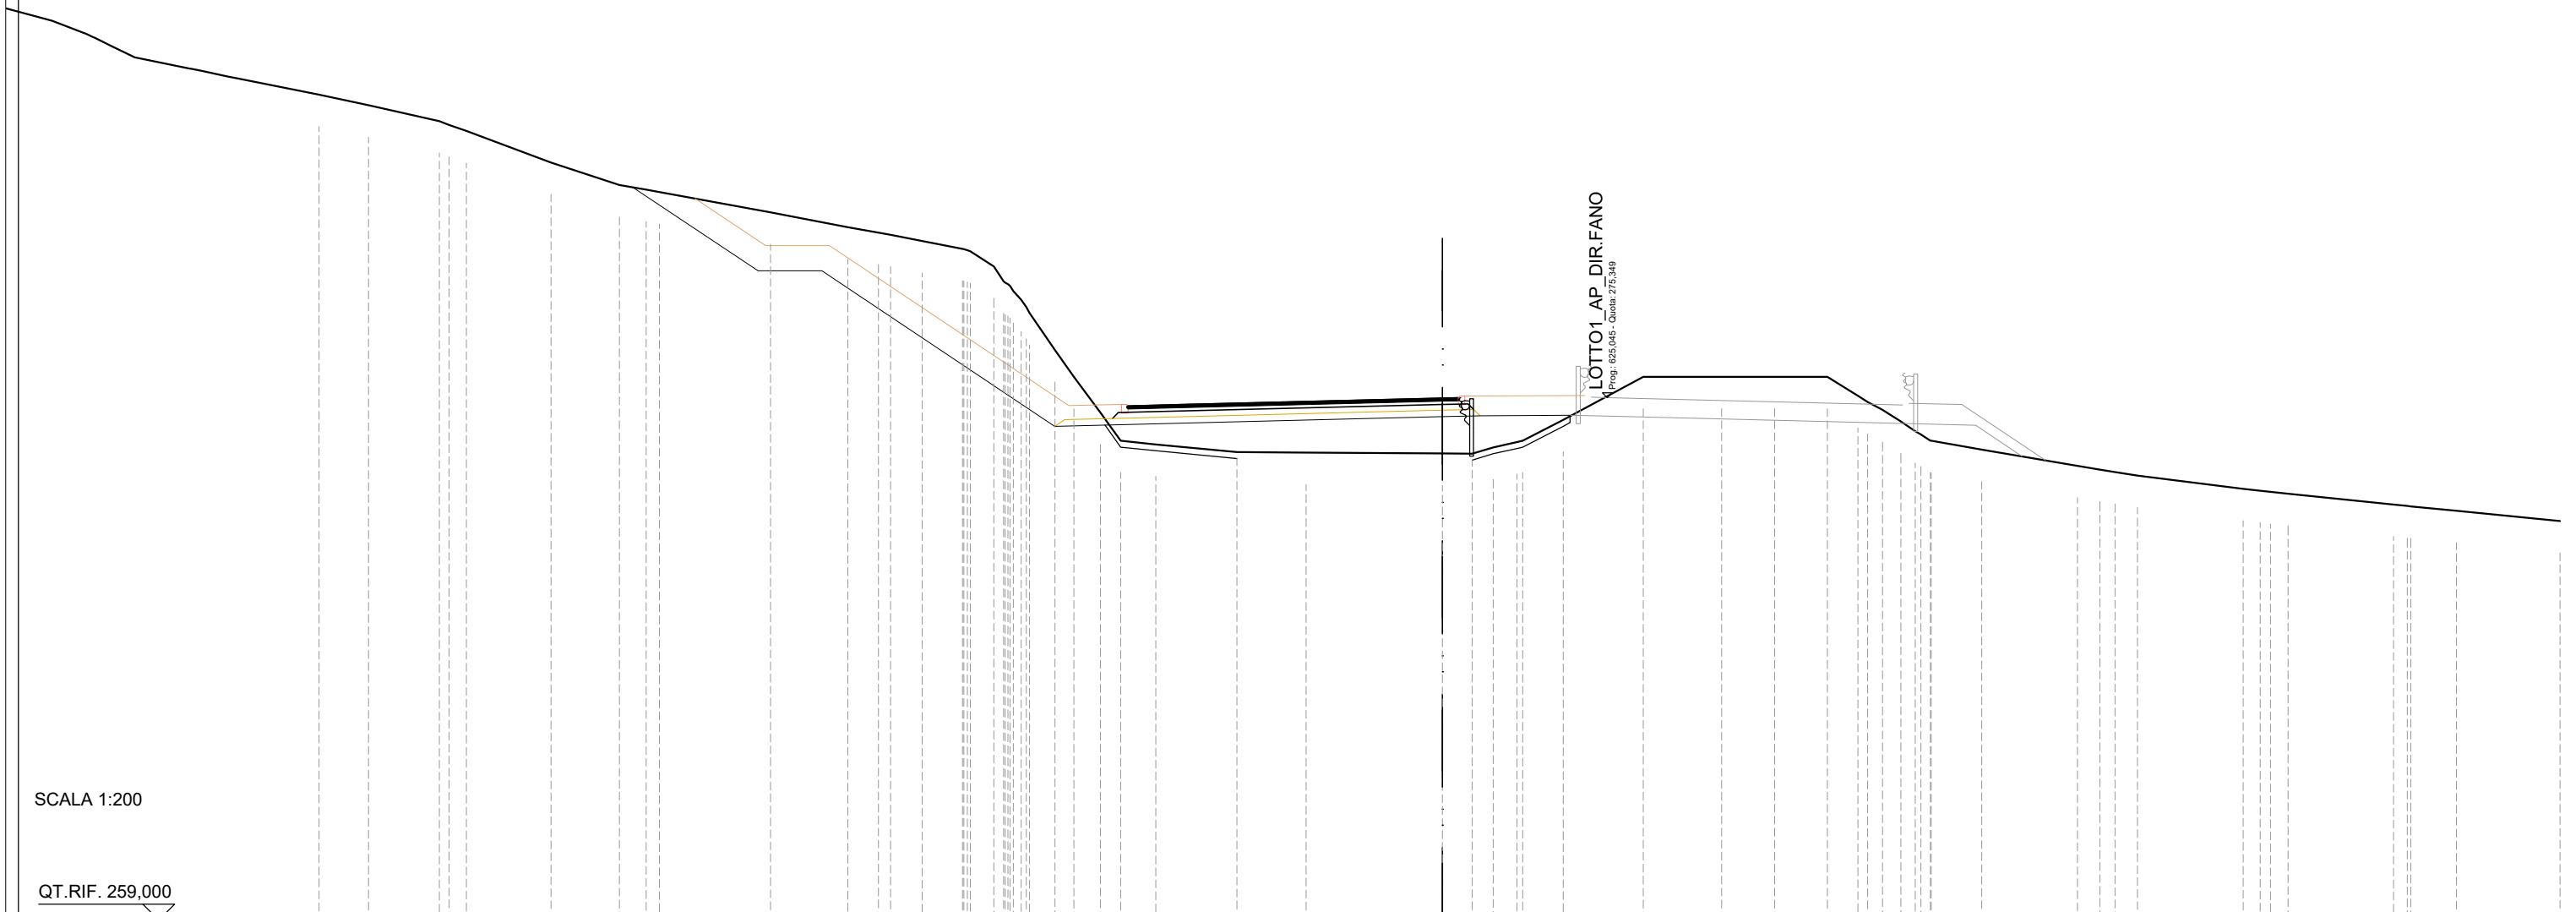


SCALA 1:200

QT.RIF. 259,000

QUOTE TERRENO	284,83	284,50	284,00	283,69	282,71	282,00	281,86	281,78	281,15	280,68	280,51	280,44	280,25	280,00	279,46	278,84	278,19	276,84	276,00	274,88	274,00	273,88	273,64	273,63	273,60	273,59	273,79	273,96	274,00	274,65	276,00	276,00	276,00	276,00	275,40	274,96	274,60	274,19	274,00	273,72	273,21	273,10	273,02	272,91	272,49	272,43	272,34	272,00	271,95	271,81	271,49											
DIST.PARZIALI TERRENO	1,55	2,22	0,54	2,65	2,15	0,84	3,48	2,42	0,96	0,98	1,27	0,74	0,74	0,80	0,59	0,83	0,64	1,10	2,54	2,17	4,27	0,93	0,66	0,75	1,27	2,51	2,46	1,66	1,65	0,96	0,58	1,59	2,99	0,70	0,70	3,31	0,54	0,55	3,31	1,43	3,25																					
DIST.PARZIALI PROGETTO							3,92	2,00	7,29						12,14						1,17	2,82	
QUOTE USURA																							275,09	275,13																			275,33	275,35																		
DIST.PARZIALI USURA																							1,75	8,10																			0,50																			

SCAVI E BONIFICHE	
STERRO	11,82 m ²
SCOTICO	8,09 m
RILEVATI	
RILEVATO	9,49 m ²
TERRENO VEGETALE	9,58 m
SOVRASTRUTTURA STRADALE	
PACCHETTO PAVIMENTAZIONE	13,50 m
MANUFATTI	
COMPATTAZIONE PIANO DI POSA	3,00 m

SEZIONE N.: 29
 QT. PROGETTO: 276,492
 DIST.PROG.: 700,000
 DIST.PREC.: 25,000
 DIST.SUCC.: 25,000

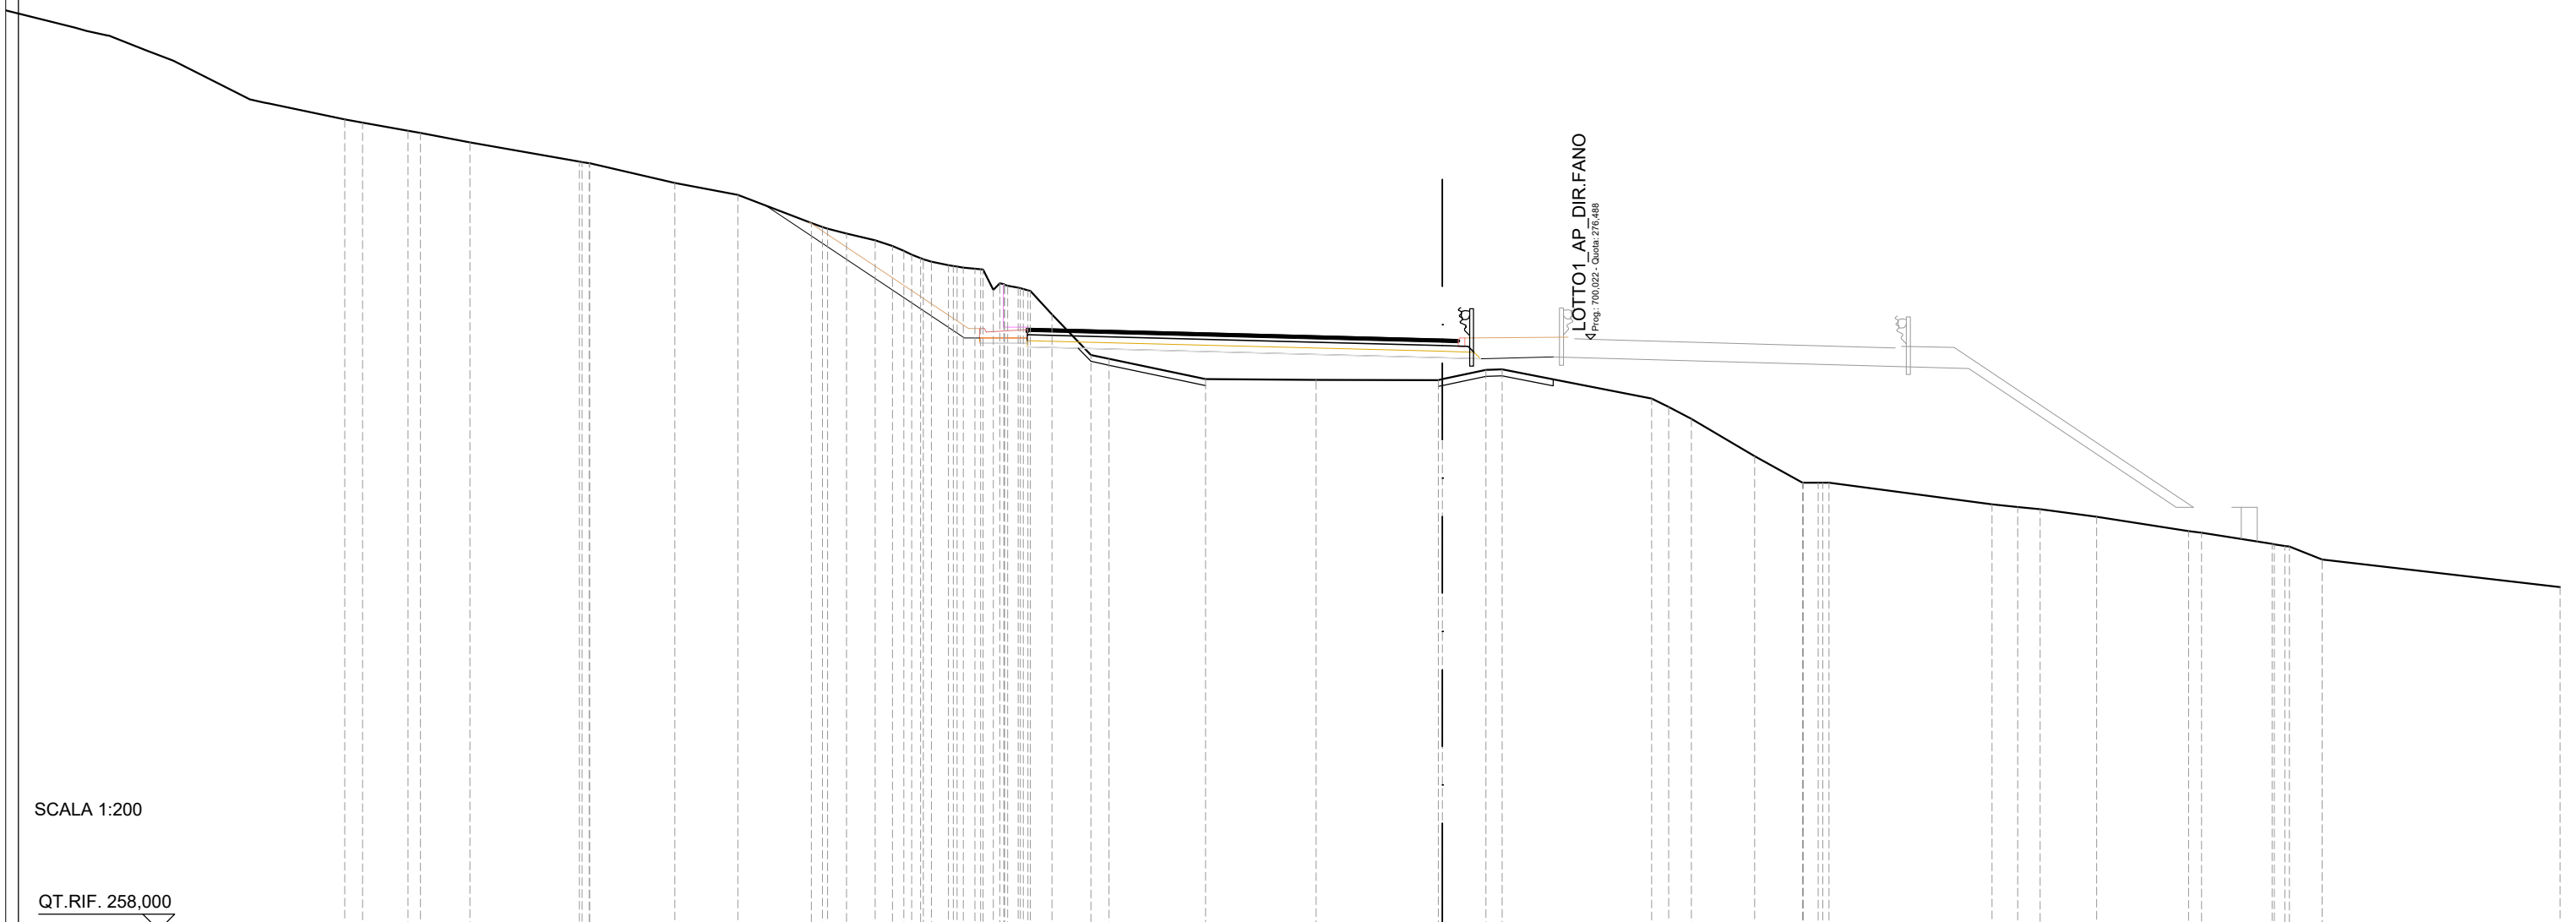


SCALA 1:200

QT.RIF. 258,000

QUOTE TERRENO	283.37 283.27	283.02 282.95	282.65	282.05 282.00	281.38	281.01	280.13 279.95 279.80	279.58 279.41 279.13	278.92 278.81	278.70 278.04 278.10 278.00 277.27	276.00 275.88	275.24	275.21	275.21 275.24	275.53 275.55	274.63 274.37 274.00	272.83	272.00 272.00 272.00	271.33 271.24 271.17	270.93	270.49 270.44	270.08 270.00	269.60	268.74		
DIST.PARZIALI TERRENO	0,56	1,43	1,55	3,43	2,66	1,98	2,30	0,59 0,90 0,54	0,53	0,68 1,21 0,57	3,02	3,46	3,83	1,36	0,50	4,68	0,53 0,71	1,98	1,50	5,11	0,80 0,70	1,77	2,87	2,21	1,03	7,45
DIST.PARZIALI PROGETTO							6,21			1,50	13,00			1,19	2,28											
QUOTE USURA											276,83	276,78														
DIST.PARZIALI USURA											1,75	11,25			0,50											

SCAVI E BONIFICHE	
STERRO	0,09 m ²
SCOTICO	9,87 m
RILEVATI	
RILEVATO	10,64 m ²
TERRENO VEGETALE	3,05 m
SOVRASTRUTTURA STRADALE	
PACCHETTO PAVIMENTAZIONE	13,50 m


SEZIONE N.: 30
 QT. PROGETTO: 276,878
 DIST.PROG.: 725,000
 DIST.PREC.: 25,000
 DIST.SUCC.: 25,000

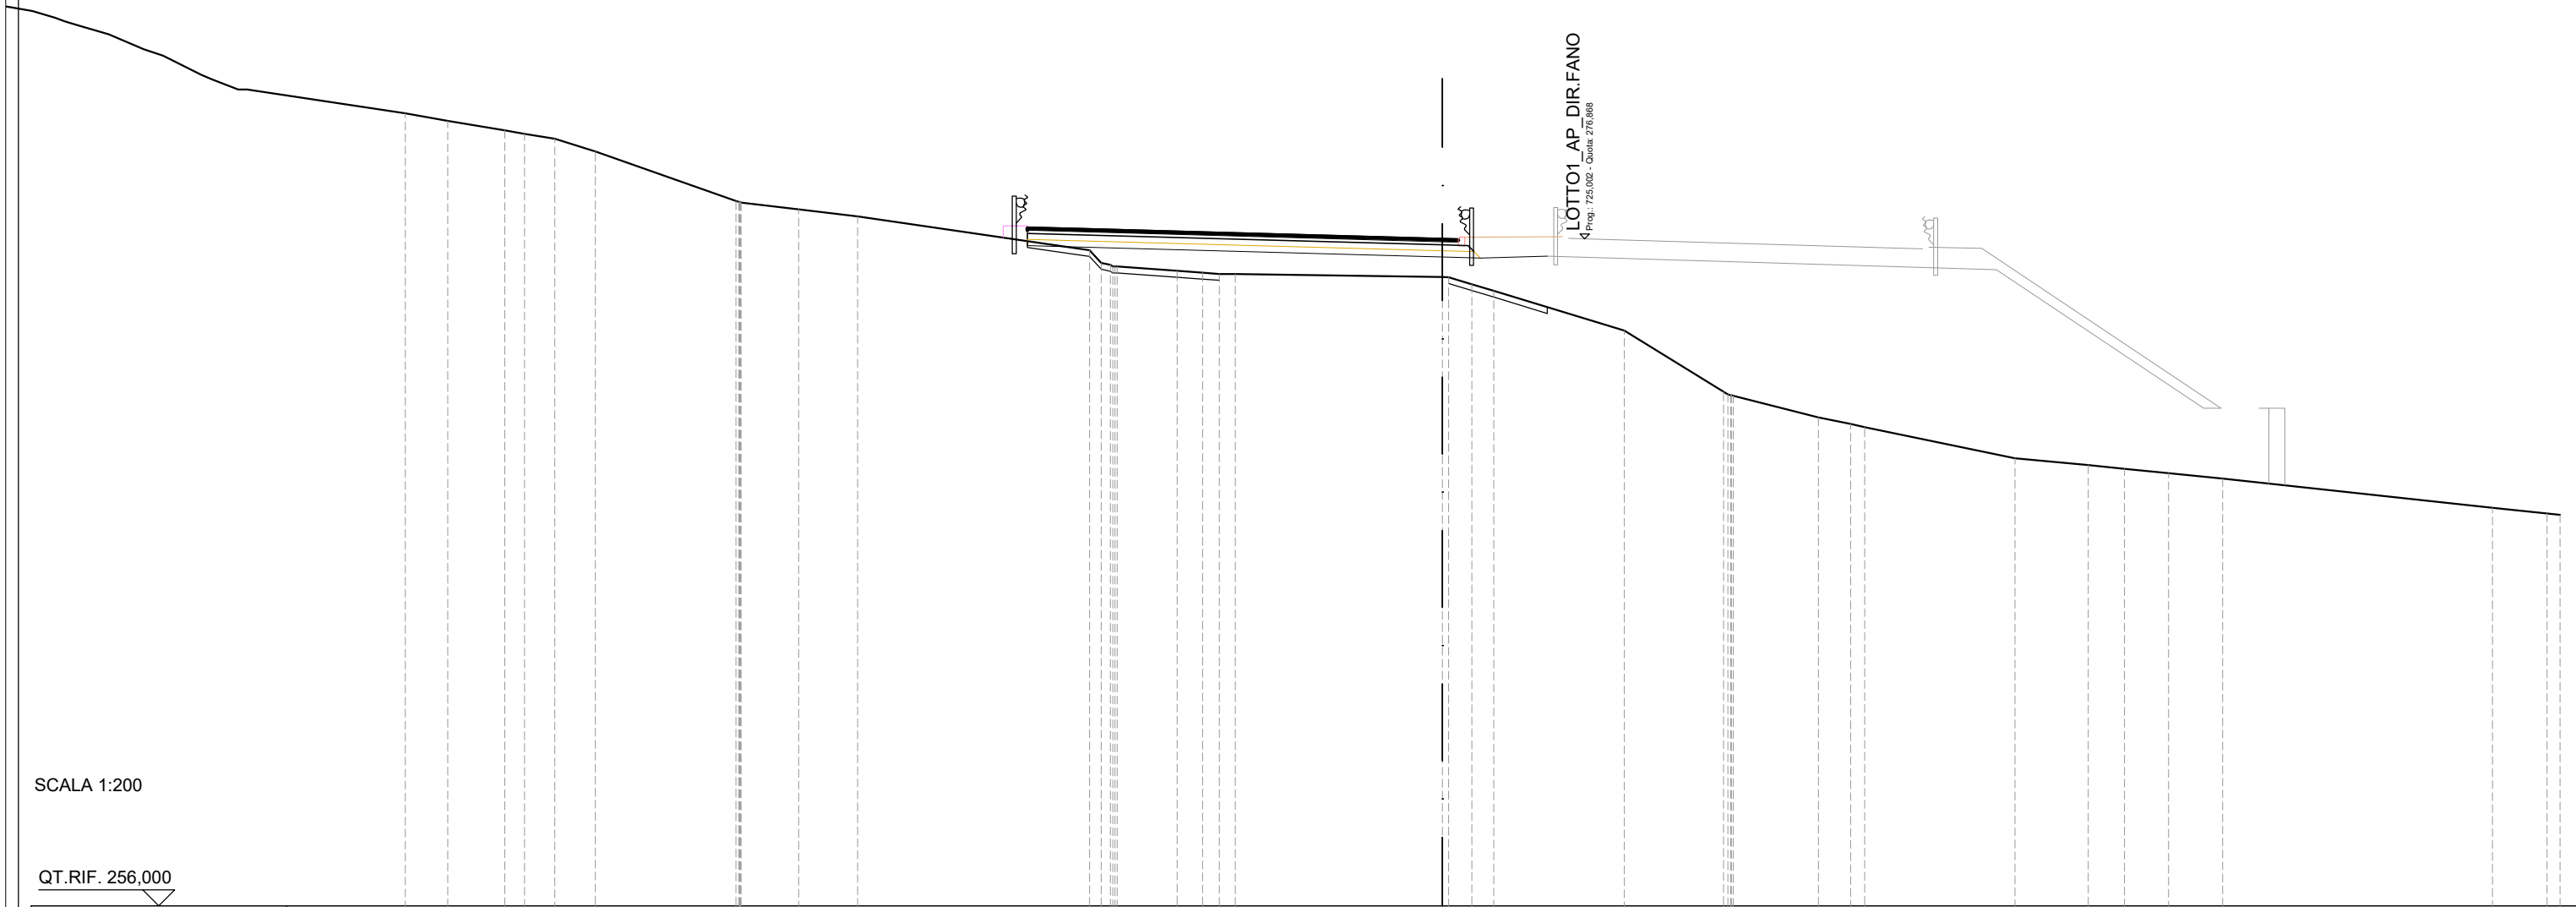

QUOTE TERRENO	280,80	280,56	280,26	280,15	280,00	279,61	278,06	278,00	277,79	277,57	276,52	276,05	276,00	275,87	275,81	275,77	275,77	275,67	275,45	275,24	274,00	272,09	271,96	271,28	271,08	270,97	270,00	269,79	269,67	269,54	269,37	268,45	268,28						
DIST.PARZIALI TERRENO	1,33	1,79	0,62	0,95	1,28	4,40	1,80	1,85	7,27	1,88	0,80	0,52	0,49	6,49	0,73	0,69	4,09	3,11	2,66	1,01	4,71	2,30	1,13	1,38	1,69	8,44	1,71												
DIST.PARZIALI PROGETTO											13,00							1,19	2,09																				
QUOTE USURA											277,23	277,19																276,88	276,86										
DIST.PARZIALI USURA											1,75											11,25	0,50																

SCAVI E BONIFICHE	
SCOTICO	4,30 m
RILEVATI	
RILEVATO	9,81 m ²
TERRENO VEGETALE	2,72 m
SOVRASTRUTTURA STRADALE	
PACCHETTO PAVIMENTAZIONE	13,50 m

SEZIONE N.: 32
 QT. PROGETTO: 277,678
 DIST.PROG.: 775,000
 DIST.PREC.: 25,000
 DIST.SUCC.: 25,000

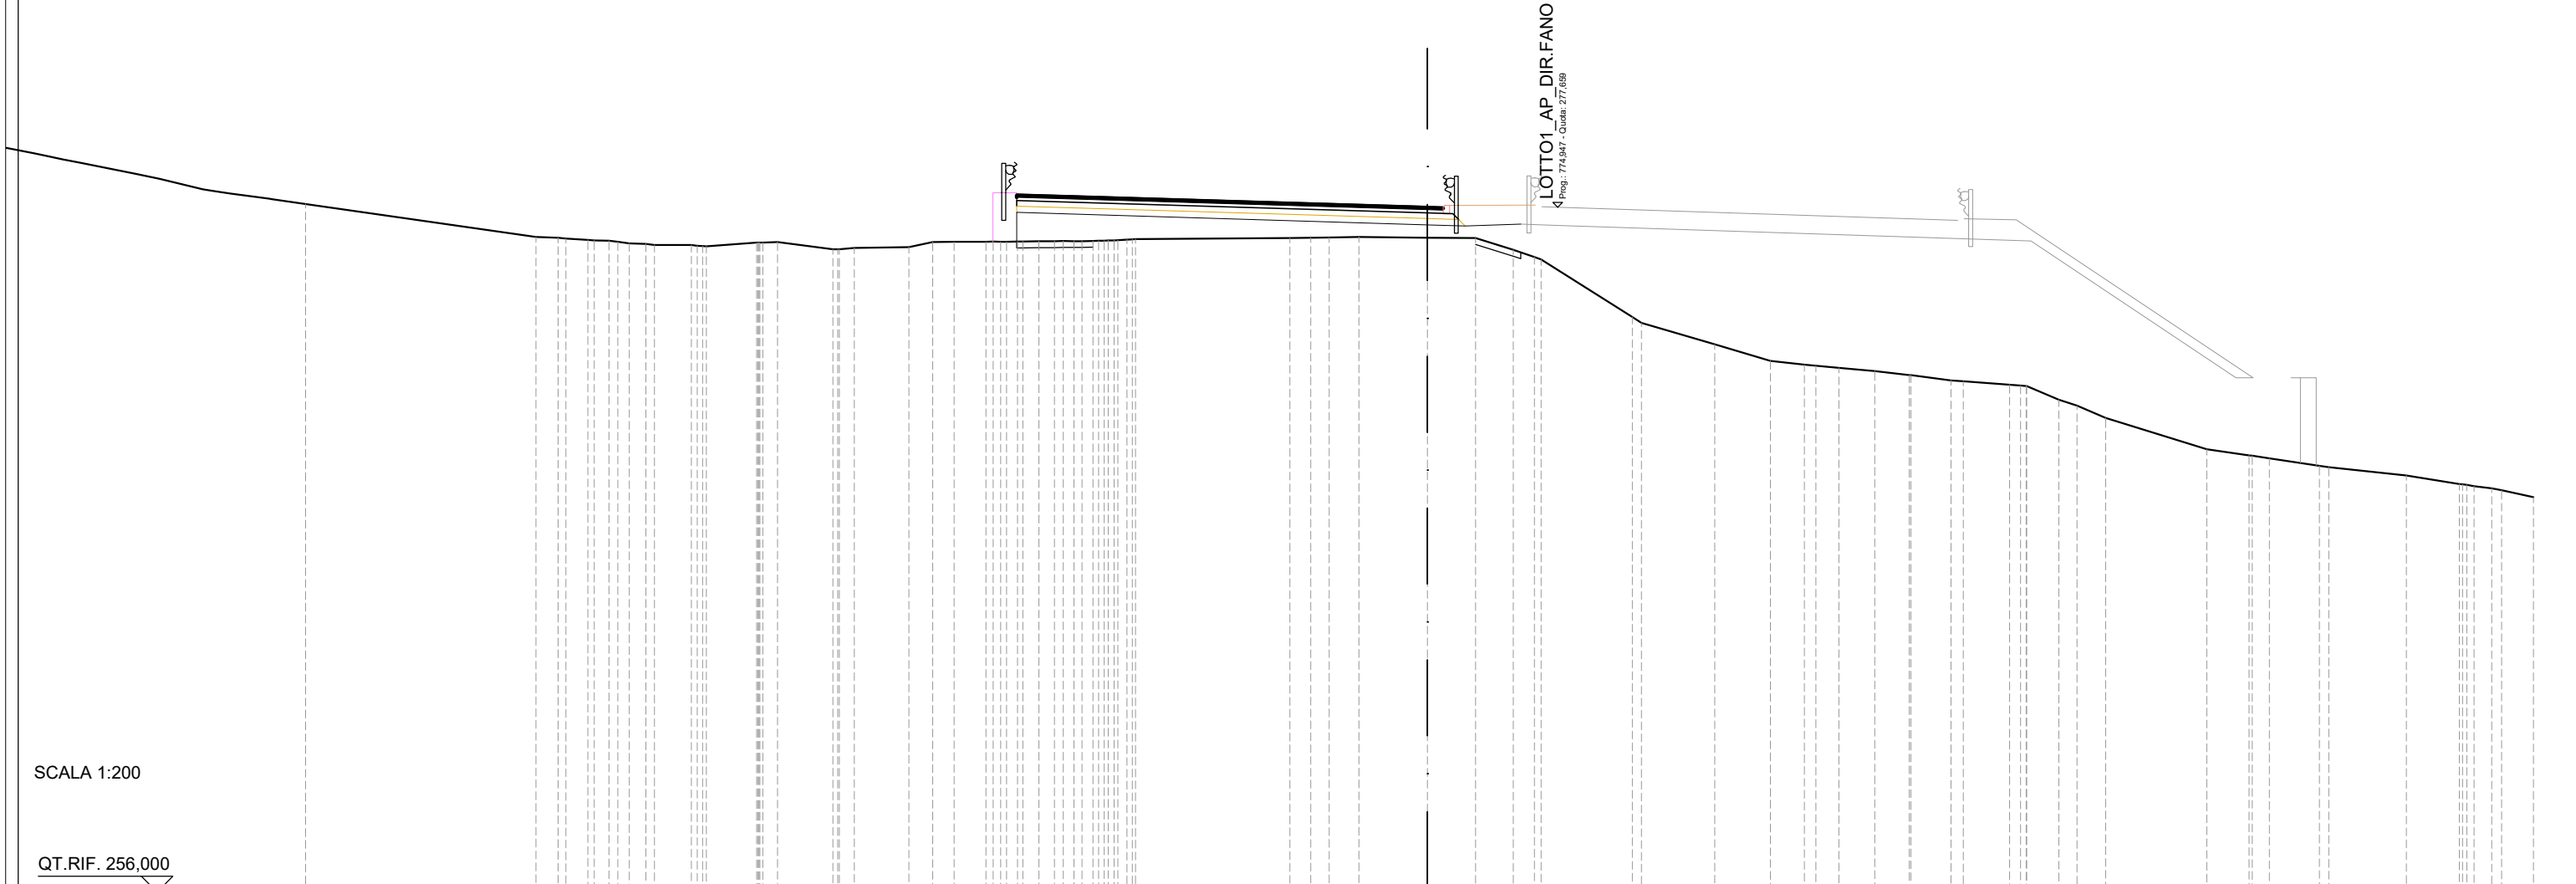


SCALA 1:200

QT.RIF. 256,000

QUOTE TERRENO	276,72	276,69	276,62	276,59	276,51	276,50	276,46	276,46	276,42	276,54	276,56	276,33	276,37	276,39	276,55	276,57	276,57	276,57	276,58	276,59	276,58	276,59	276,61	276,65	276,68	276,69	276,70	276,71	276,69	276,68	276,31	276,08	276,00	274,18	274,00	273,32	272,80	272,68	272,64	272,58	272,47	272,35	272,34	272,18	272,15	272,04	272,00	272,00	271,57	271,38	271,00	270,00	269,81	269,71	269,48	269,44	269,17	268,90	268,84	268,76	268,71	268,49
DIST.PARZIALI TERRENO	0,70	0,69	0,53	1,17	1,59	1,75	1,72	0,76	0,67	276,57	1,01	0,51	0,49	276,59	276,58	276,59	276,61	276,65	4,88	0,67	0,58	0,95	2,17	1,52	1,19	0,67	2,88	2,32	1,76	1,07	0,73	1,14	1,09	1,27	1,46	1,02	0,57	0,91	3,21	1,34	0,54	1,58	2,45	1,68	0,55	1,01																
DIST.PARZIALI PROGETTO														13,00	1,19	1,76	
QUOTE USURA														278,07	278,02														277,68	277,66																																
DIST.PARZIALI USURA														1,75														11,25	0,50																																	

SCAVI E BONIFICHE	
SCOTICO	2,83 m
RILEVATI	
RILEVATO	4,40 m ²
TERRENO VEGETALE	2,58 m
SOVRASTRUTTURA STRADALE	
PACCHETTO PAVIMENTAZIONE	8,00 m

SEZIONE N.: 33
 QT. PROGETTO: 278,121
 DIST.PROG.: 800,000
 DIST.PREC.: 25,000
 DIST.SUCC.: 25,000

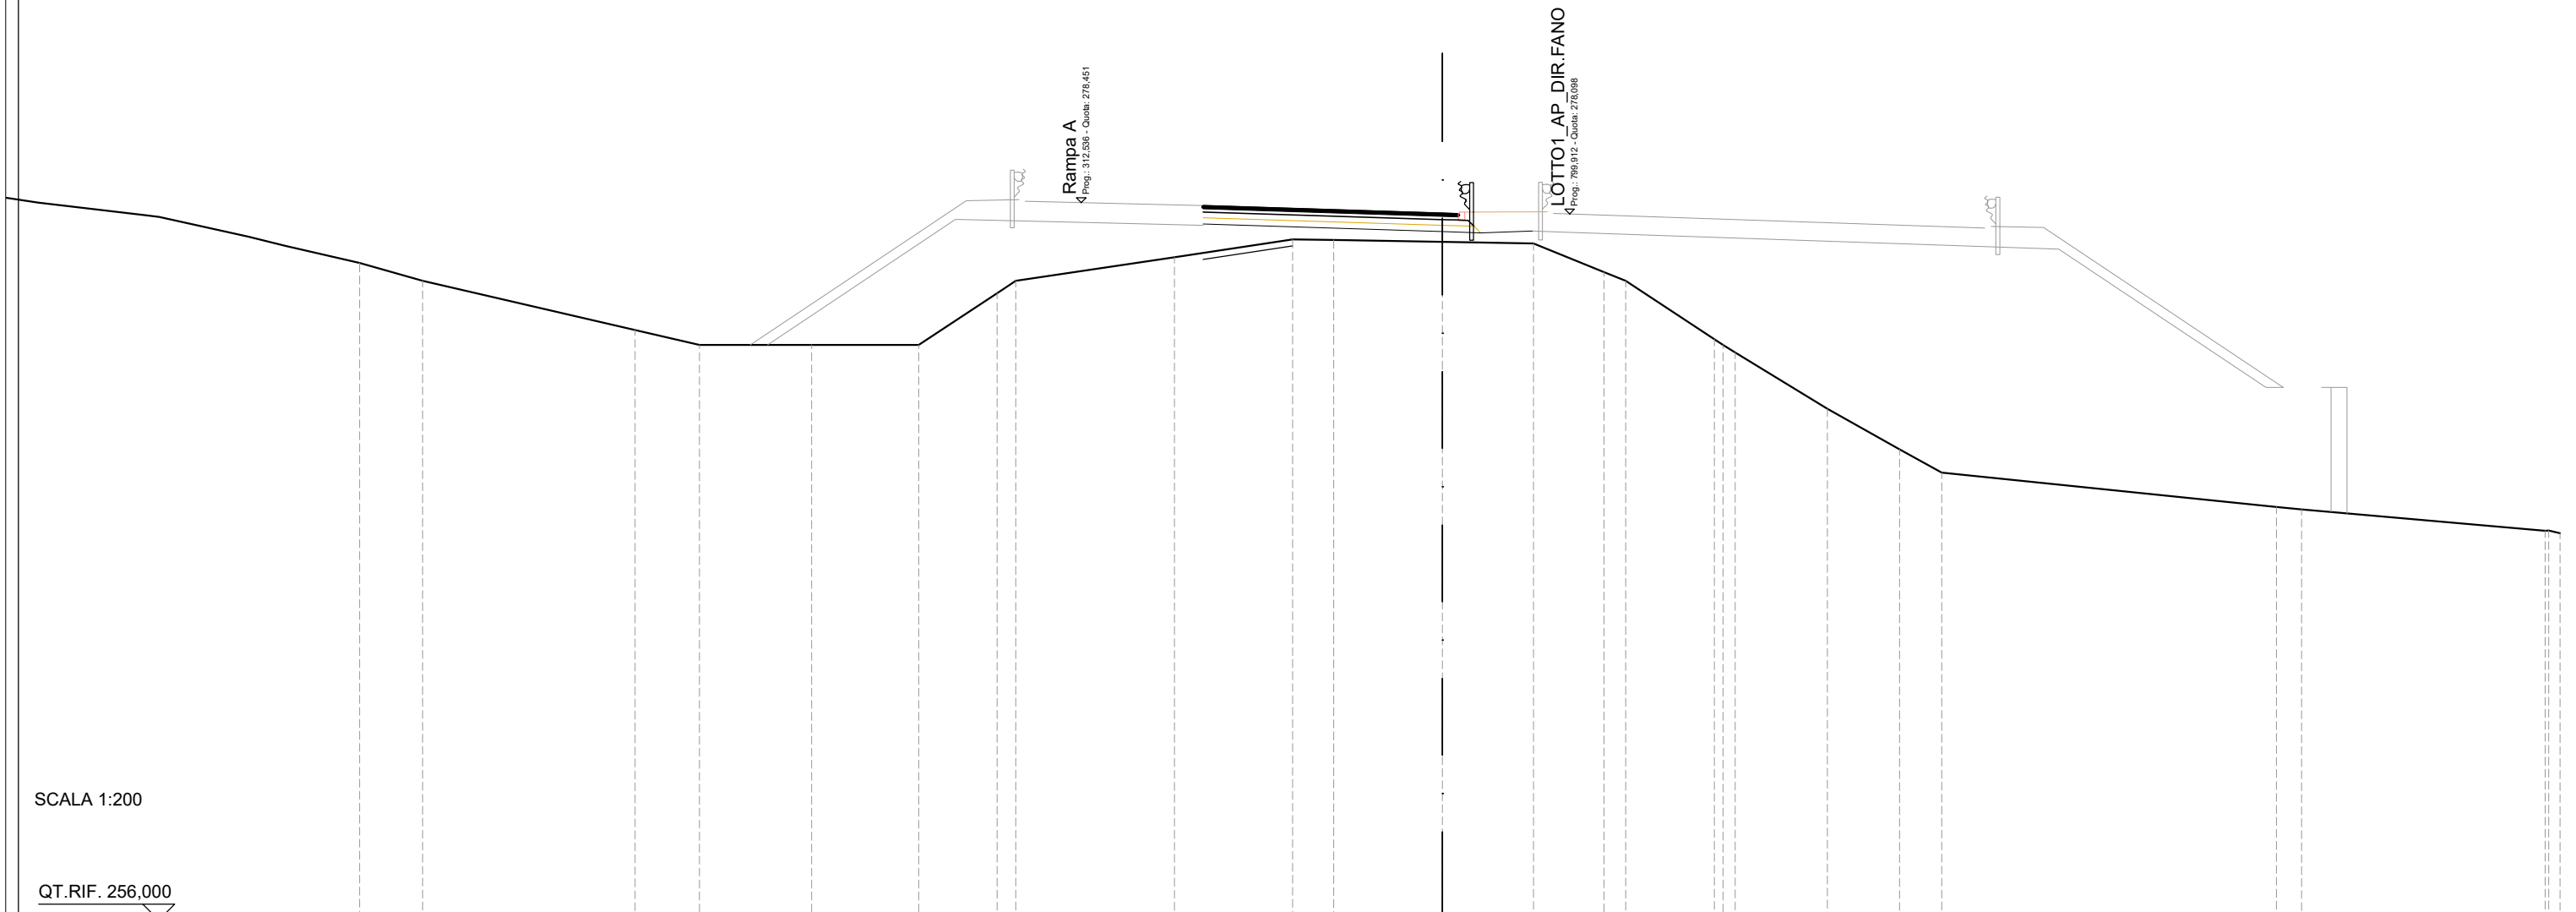


SCALA 1:200

QT.RIF. 256,000

QUOTE TERRENO	276,56	276,00		274,46	274,00	274,00	274,00	274,00	275,62	276,00		276,74	277,30	277,28	277,22	277,17	276,27	276,00	274,17	273,76	272,00	270,73	270,00		268,92	268,85		268,18
DIST.PARZIALI TERRENO	1,97		6,65	2,01	3,52	3,35	2,45	0,59	4,97		3,69	1,29	3,41	2,85	2,21	0,67	2,78		2,89	2,26	1,32		10,49	0,78		7,63		
DIST.PARZIALI PROGETTO													7,50	1,19	1,62													
QUOTE USURA													278,36	278,12	278,11													
DIST.PARZIALI USURA													7,50	0,50														

SCAVI E BONIFICHE	
SCOTICO	4,77 m
RILEVATI	
RILEVATO	5,82 m ²
TERRENO VEGETALE	2,47 m
SOVRASTRUTTURA STRADALE	
PACCHETTO PAVIMENTAZIONE	8,37 m

SEZIONE N.: 34
 QT. PROGETTO: 278,596
 DIST.PROG.: 825,000
 DIST.PREC.: 25,000
 DIST.SUCC.: 25,000

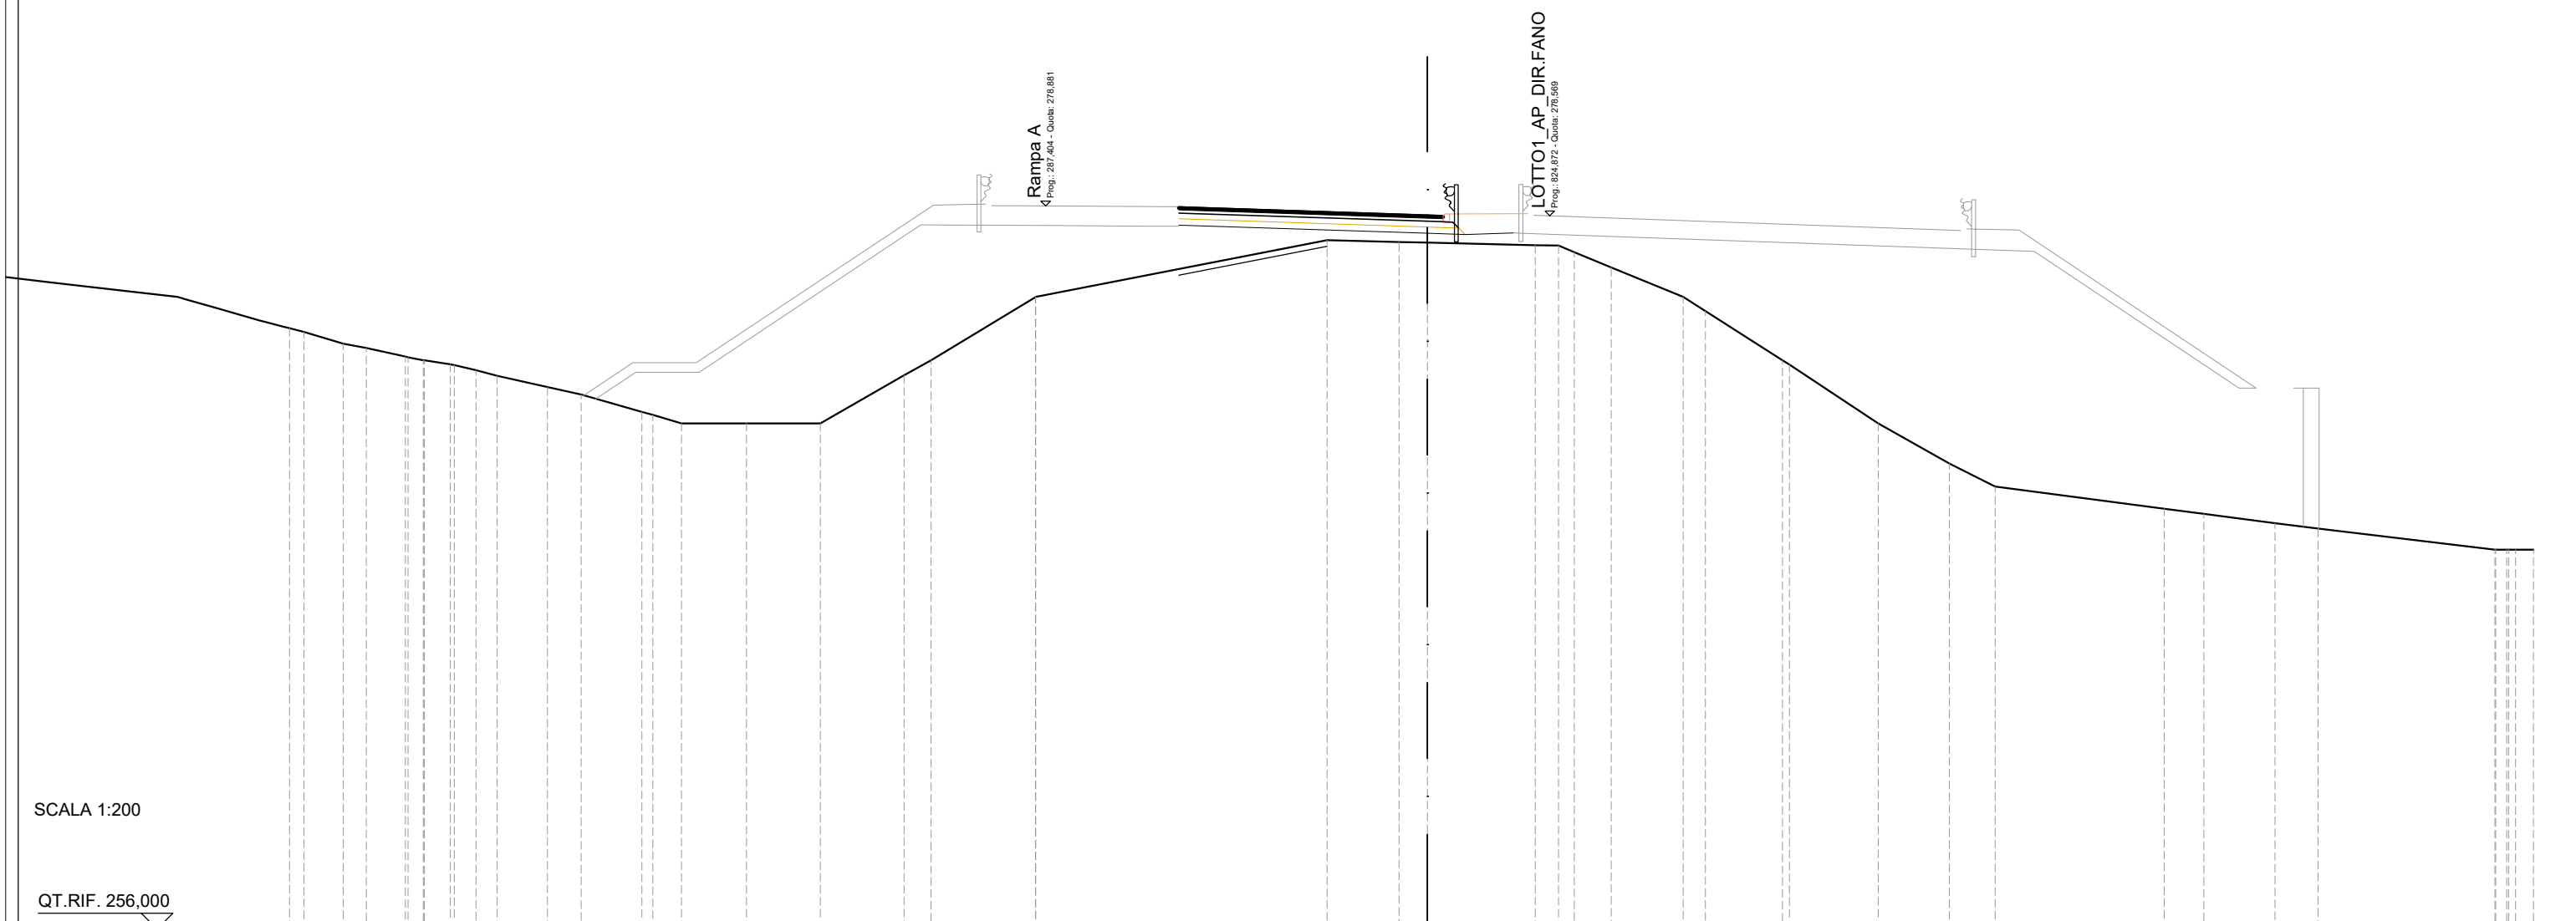


SCALA 1:200

QT.RIF. 256,000

QUOTE TERRENO	274,52	274,39	274,12	274,00	273,87	273,69	273,51	273,15	272,92	272,36	272,27	272,00	272,00	272,00	273,52	274,00	276,00	276,00	277,80	277,74	277,72	277,64	277,63	277,41	276,94	276,00	275,55	274,00	273,86	272,00	270,73	270,00	269,30	269,13	268,84	268,67	268,00	268,00	268,00
DIST.PARZIALI TERRENO	0,72	1,24	0,83	0,69	0,67	1,59	1,07	1,92	0,91	2,06	2,33	2,65	0,85	3,31	9,22	2,28	0,90	3,41	0,73	0,50	1,17	2,28	0,70	2,44	2,81	2,25	1,45	5,35	1,26	2,26	1,36	5,60	0,57	0,57	0,57	0,57	0,57	0,57	
DIST.PARZIALI PROGETTO																		7,87	1,19	1,51																			
QUOTE USURA																		278,86	278,84	278,60	278,58																		
DIST.PARZIALI USURA																		7,50	0,50																				

SCAVI E BONIFICHE	
STERRO	0,22 m ²
SCOTICO	19,11 m
RILEVATI	
RILEVATO	84,73 m ²
TERRENO VEGETALE	12,87 m
SOVRASTRUTTURA STRADALE	
PACCHETTO PAVIMENTAZIONE	9,75 m
GRADONATURA	18,15 m
MANUFATTI	
COMPATTAZIONE PIANO DI POSA	1,76 m

SEZIONE N.: 42
 QT. PROGETTO: 283,517
 DIST.PROG.: 1025,000
 DIST.PREC.: 25,000
 DIST.SUCC.: 25,000

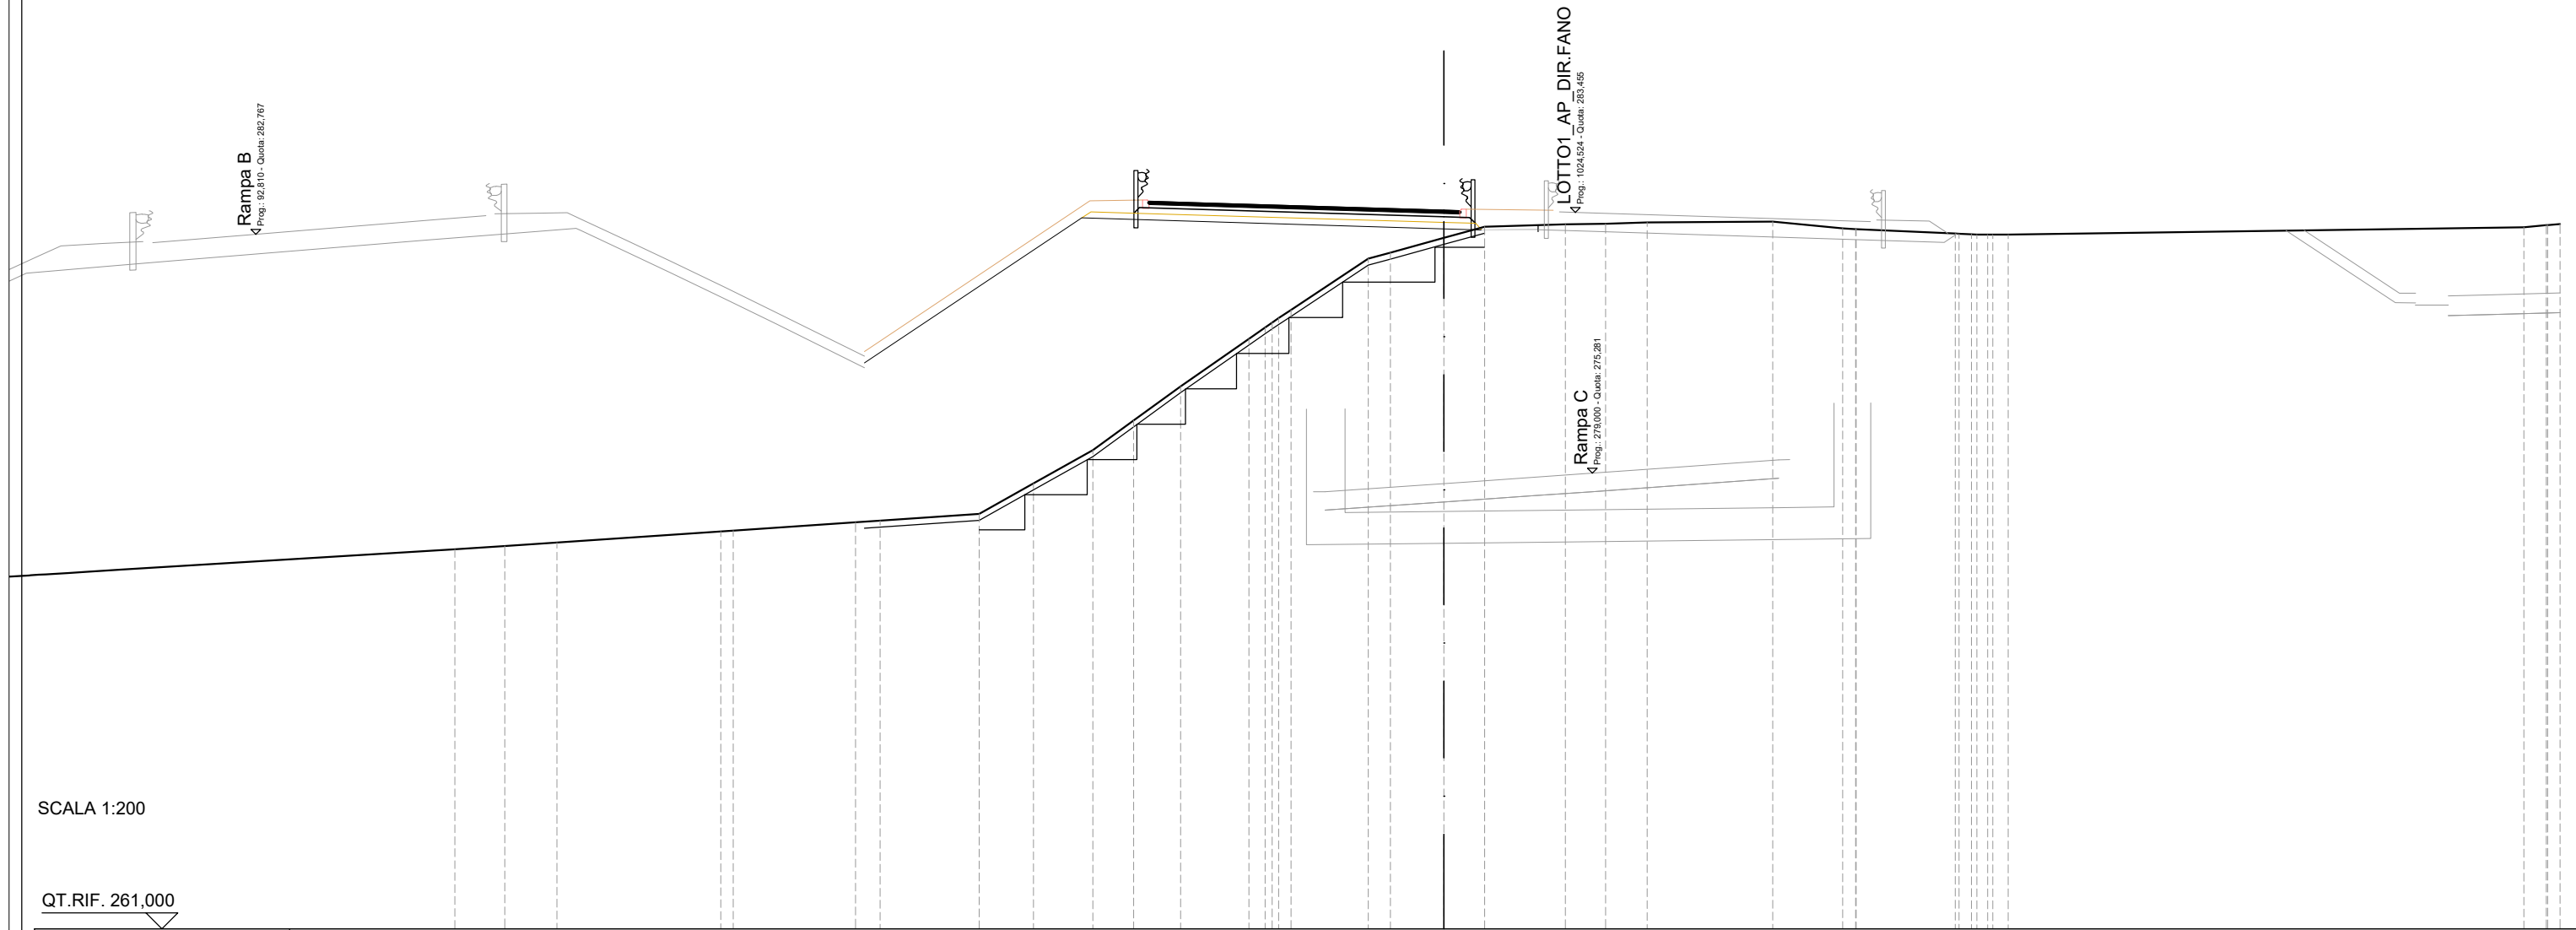


SCALA 1:200

QT.RIF. 261,000

QUOTE TERRENO	272,90	273,00	273,11	273,45	273,48	273,74	273,79	274,00	274,96	276,00	276,93	278,00	279,49	279,85	280,39	282,00	282,19	282,65	283,00	283,08	283,10	283,14	283,17	282,95	282,93	282,79	282,76	282,76	282,76	282,98	283,05				
DIST.PARZIALI TERRENO	1,57	1,64	5,14	3,83	0,78	3,11	1,70	1,86	1,28	1,47	2,14	0,51	0,51	0,51	2,42	0,69	1,68	1,27	2,54	1,26	1,30	3,94	2,19	3,10	0,00	0,00	0,00	0,00	16,17	0,71					
DIST.PARZIALI PROGETTO	6,81						11,36						1,19	1,76																					
QUOTE USURA												283,79	283,74											283,52	283,50										
DIST.PARZIALI USURA												1,75	7,50											0,50											

SCAVI E BONIFICHE	
STERRO	0,50 m ²
SCOTICO	11,86 m
RILEVATI	
RILEVATO	36,58 m ²
TERRENO VEGETALE	5,01 m
SOVRASTRUTTURA STRADALE	
PACCHETTO PAVIMENTAZIONE	9,75 m
GRADONATURA	14,21 m
MANUFATTI	
COMPATTAZIONE PIANO DI POSA	1,87 m

SEZIONE N.: 43
 QT. PROGETTO: 284,273
 DIST.PROG.: 1050,000
 DIST.PREC.: 25,000
 DIST.SUCC.: 25,000

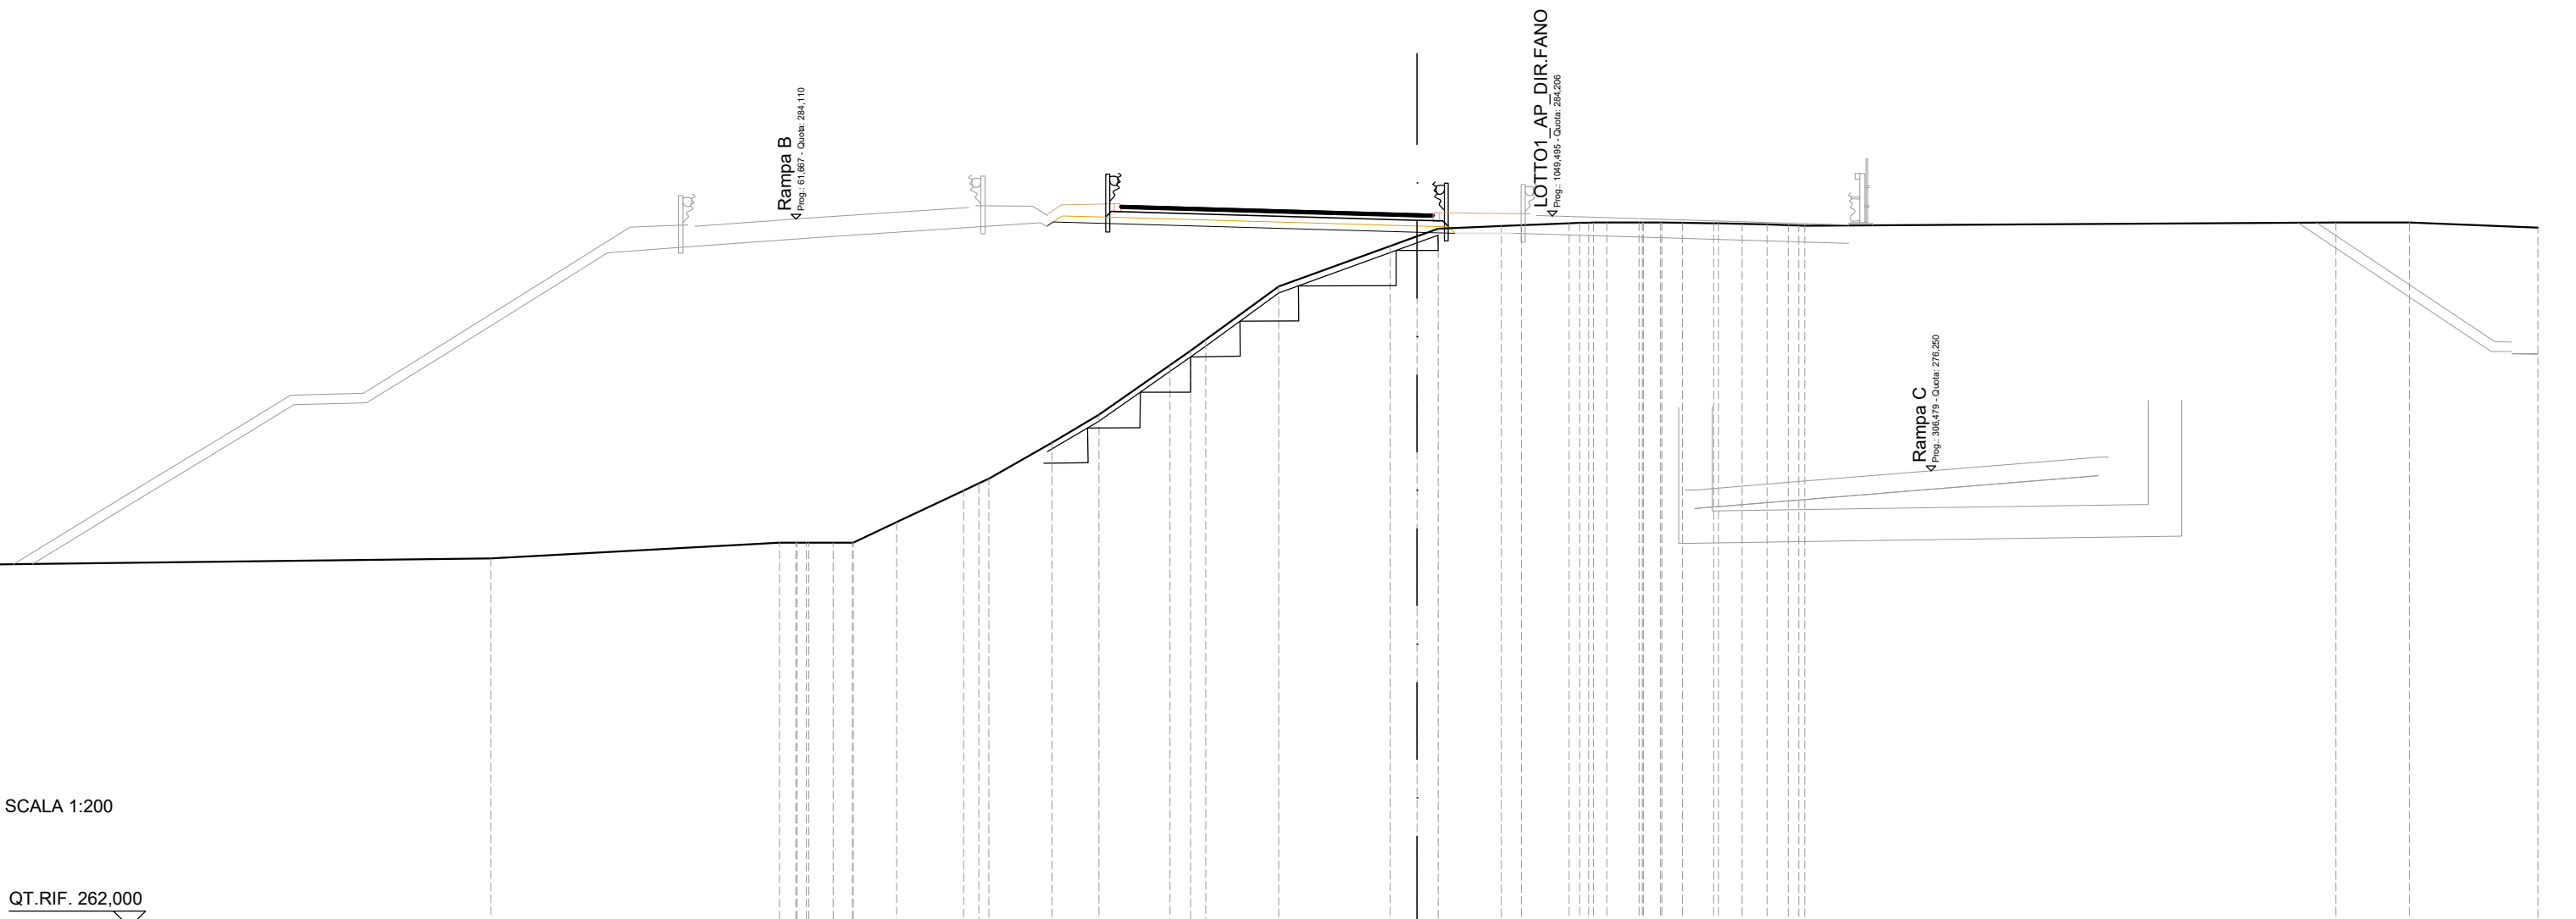


SCALA 1:200

QT.RIF. 262,000

QUOTE TERRENO		273,51		274,00 274,00 274,00 274,00	274,65	275,63 276,00	277,13 278,00	279,55 280,00 280,34	282,00	283,26 283,57 283,81	283,89 283,92	283,98 284,00 284,00	284,00 284,00 283,99 283,98 283,96 283,94 283,92 283,90		284,00 284,00	283,84	
DIST.PARZIALI TERRENO		9,02		0,51 0,76 0,61	1,35	2,09	1,97 1,47	2,22 0,64	2,28	3,48	0,84 0,65	1,98 0,63	1,49	1,00 0,53 0,64 0,97 0,74 0,78 0,66	16,59	2,29	4,02
DIST.PARZIALI PROGETTO								11,36			1,19	1,87					
QUOTE USURA							284,54	284,49			284,27 284,26						
DIST.PARZIALI USURA							1,75	7,50			0,50						

SCAVI E BONIFICHE	
STERRO	1,47 m ²
SCOTICO	7,49 m
RILEVATI	
RILEVATO	0,73 m ²
TERRENO VEGETALE	2,92 m
SOVRASTRUTTURA STRADALE	
PACCHETTO PAVIMENTAZIONE	8,90 m
MANUFATTI	
COMPATTAZIONE PIANO DI POSA	1,96 m

SEZIONE N.: 44
 QT. PROGETTO: 285,060
 DIST.PROG.: 1075,000
 DIST.PREC.: 25,000
 DIST.SUCC.: 25,000

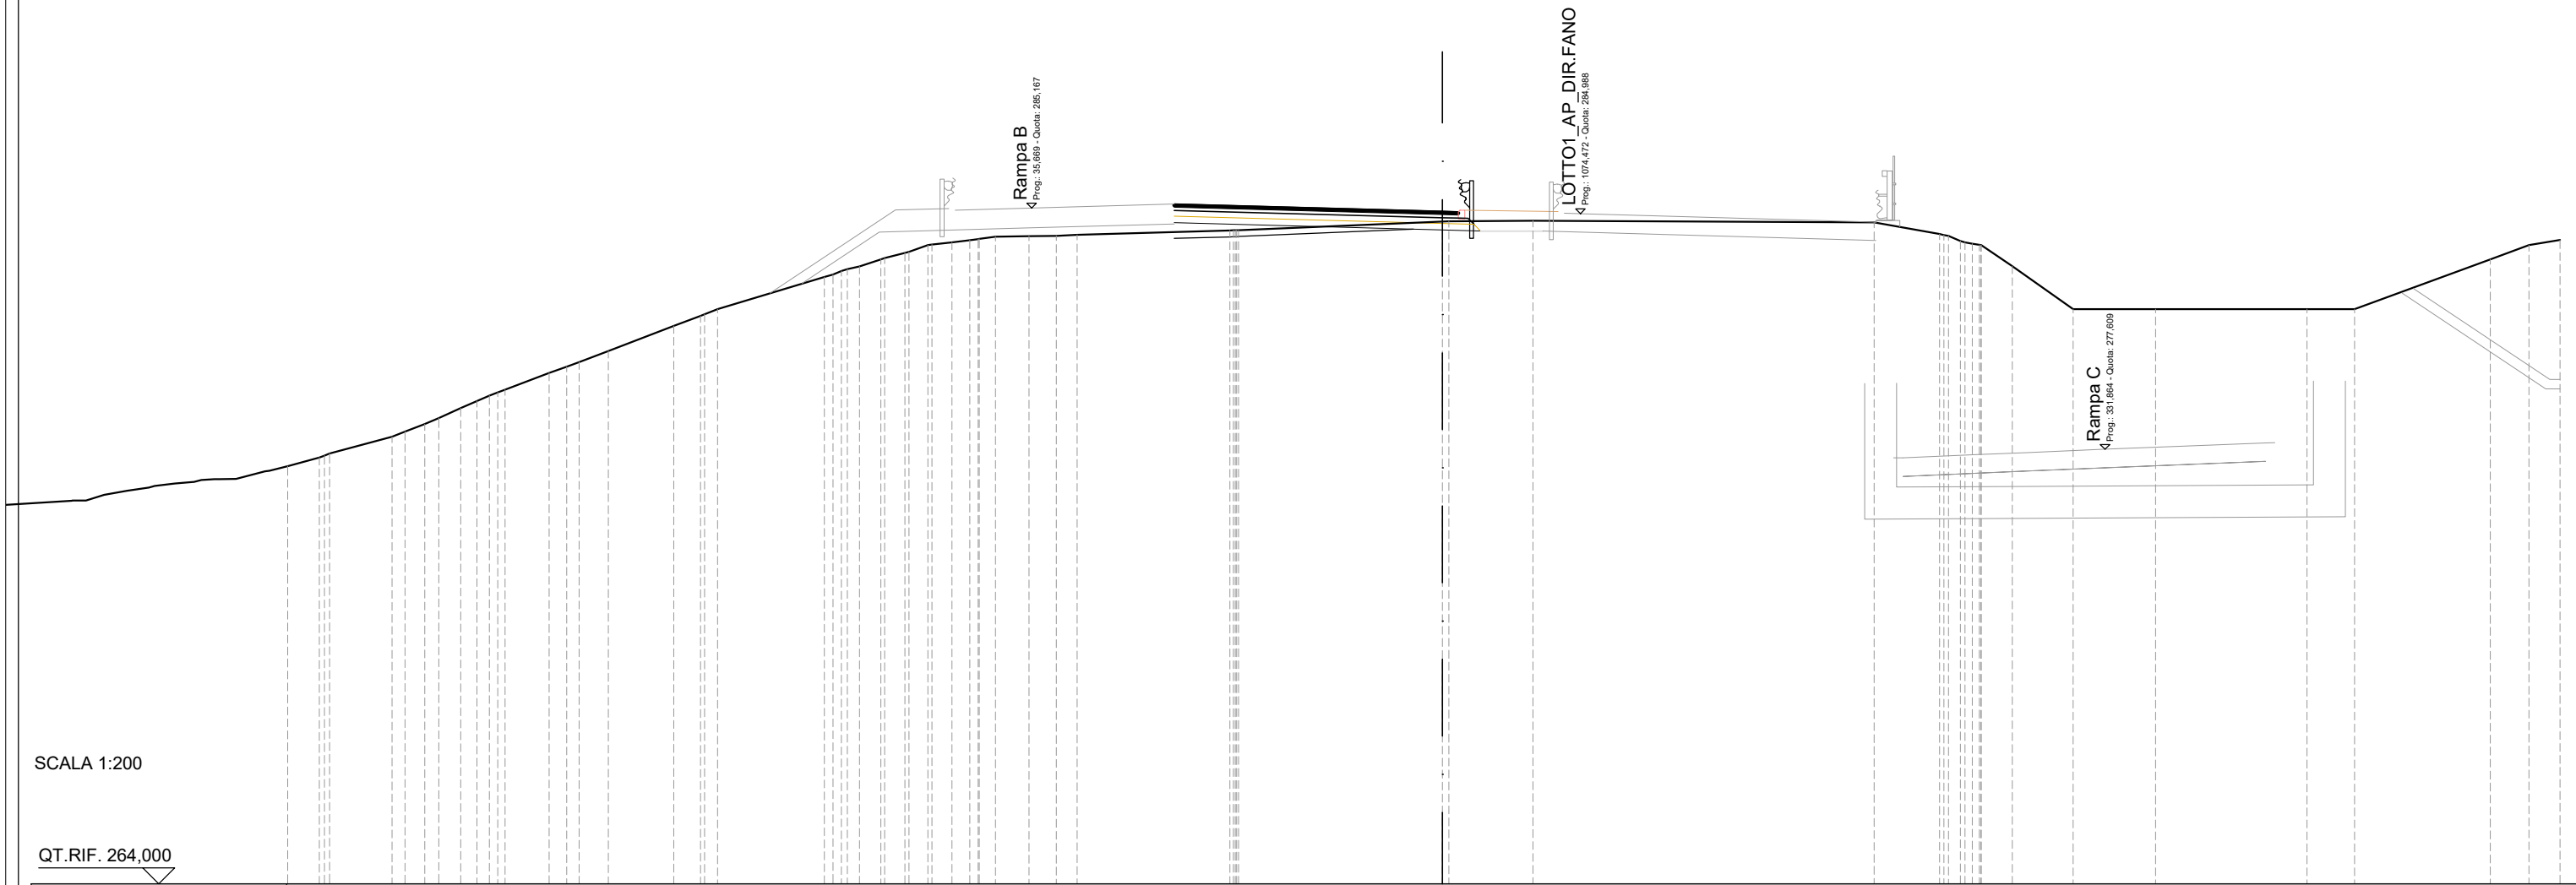


SCALA 1:200

QT.RIF. 264,000

QUOTE TERRENO	277,35 277,48	278,00 278,16 278,40 278,59 278,90 279,12 279,39 279,47	280,00 280,20 280,34 280,68	281,48 281,79 282,00	283,01 283,19 283,34 283,56 283,76 284,00 284,09 284,16 284,26	284,29 284,29 284,32	284,46 284,47	284,74 284,75	284,77	284,72	284,35 284,13 284,01 284,00 283,34	282,00 282,00	282,00	282,00	282,00	282,00	283,56 284,00 284,16
DIST.PARZIALI TERRENO	1,95	0,61 0,69 0,50	1,38 0,55 0,92	2,05 0,84	3,34 0,66 0,64 0,60 0,63 0,56 0,51	1,05 0,86 0,65	4,78	6,38	2,63	10,68	2,05	0,98 1,90	2,58	4,74	1,49	4,25	1,22 0,97
DIST.PARZIALI PROGETTO							8,40	1,19	1,96								
QUOTE USURA							285,29 285,26	285,06 285,05									
DIST.PARZIALI USURA							0,90	7,50	0,50								

SCAVI E BONIFICHE	
STERRO	1,93 m ²
SCOTICO	5,12 m
RILEVATI	
RILEVATO	0,24 m ²
TERRENO VEGETALE	3,00 m
SOVRASTRUTTURA STRADALE	
PACCHETTO PAVIMENTAZIONE	8,01 m
MANUFATTI	
COMPATTAZIONE PIANO DI POSA	2,04 m

SEZIONE N.: 45
 QT. PROGETTO: 285,879
 DIST.PROG.: 1100,000
 DIST.PREC.: 25,000
 DIST.SUCC.: 25,000

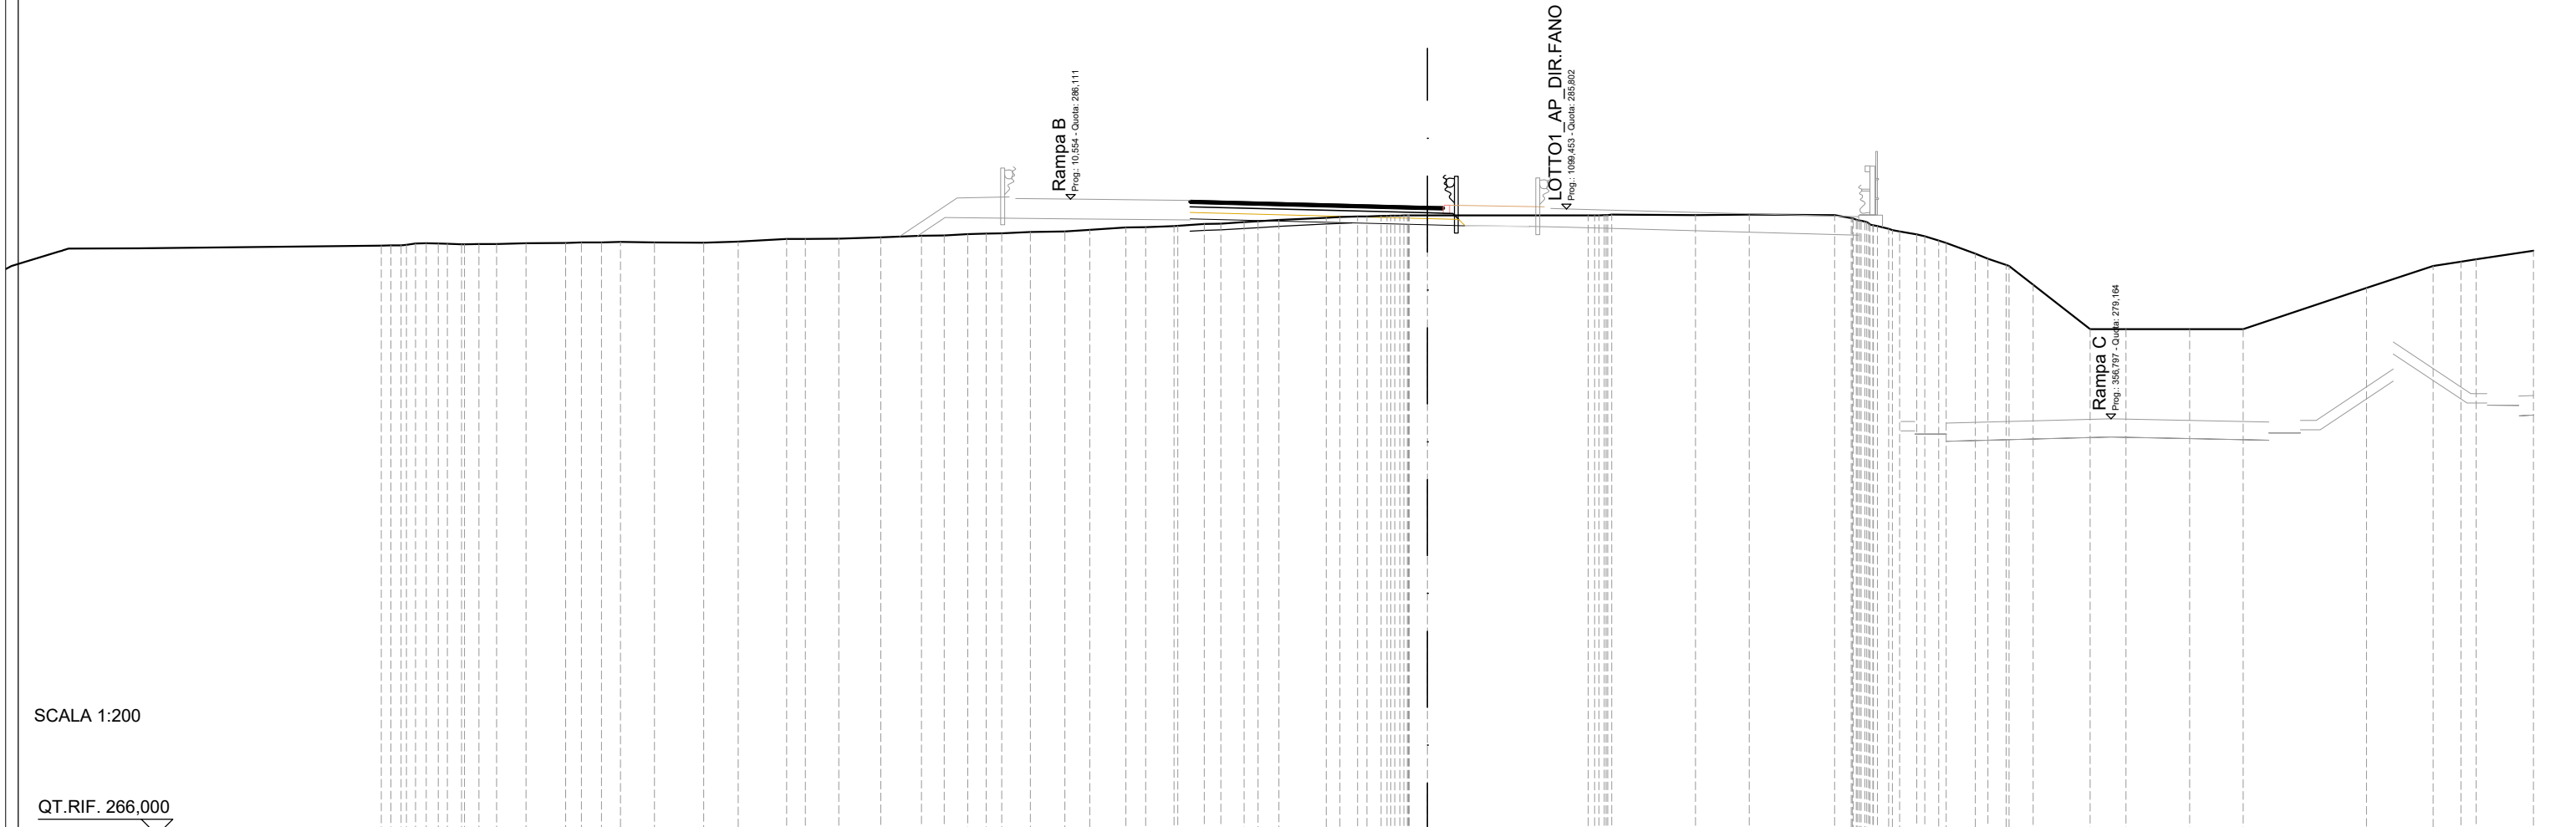


SCALA 1:200

QT.RIF. 266,000

QUOTE TERRENO	284,64 284,65 284,71 284,70 284,69 284,69 284,72 284,73 284,74 284,74 284,76 284,74 284,74 284,77 284,85 284,85 284,86 284,91 284,96 284,96 285,00 285,02 285,03 285,07 285,09 285,14 285,21 285,22 285,22 285,26 285,33 285,34 285,34 285,39 285,41 285,45 285,52 285,57 285,58 285,59 285,59 285,59 285,61 285,61 285,62 285,61 285,62 285,61 285,51 285,35 285,17 285,00 284,80 284,72 284,38 284,03 283,40 282,00 282,00 282,00 282,00 282,00 283,30 284,00 284,13 284,21 284,48
DIST.PARZIALI TERRENO	0,56 0,93 1,25 0,50 0,64 0,60 1,08 1,56 1,09 1,53 0,59 1,06 1,33 1,29 0,72 0,75 0,58 0,49 0,90 1,09 0,79 1,15 0,62 0,90 0,84 0,53 0,74 0,66 1,49 0,55 0,58 5,08 2,65 1,70 2,70 0,52 0,54 0,92 0,57 0,76 1,81 1,14 2,01 1,69 3,91 2,11 0,88 1,82
DIST.PARZIALI PROGETTO	7,51 1,19 2,04
QUOTE USURA	286,07 286,07 285,88 285,87
DIST.PARZIALI USURA	7,50 0,50

SCAVI E BONIFICHE	
STERRO	1,98 m ²
SCOTICO	26,34 m
RILEVATI	
RILEVATO	68,03 m ²
TERRENO VEGETALE	18,24 m
SOVRASTRUTTURA STRADALE	
PACCHETTO PAVIMENTAZIONE	13,50 m
GRADONATURA	9,00 m
MANUFATTI	
COMPATTAZIONE PIANO DI POSA	2,12 m

SEZIONE N.: 47
 QT. PROGETTO: 287,609
 DIST.PROG.: 1150,000
 DIST.PREC.: 25,000
 DIST.SUCC.: 25,000

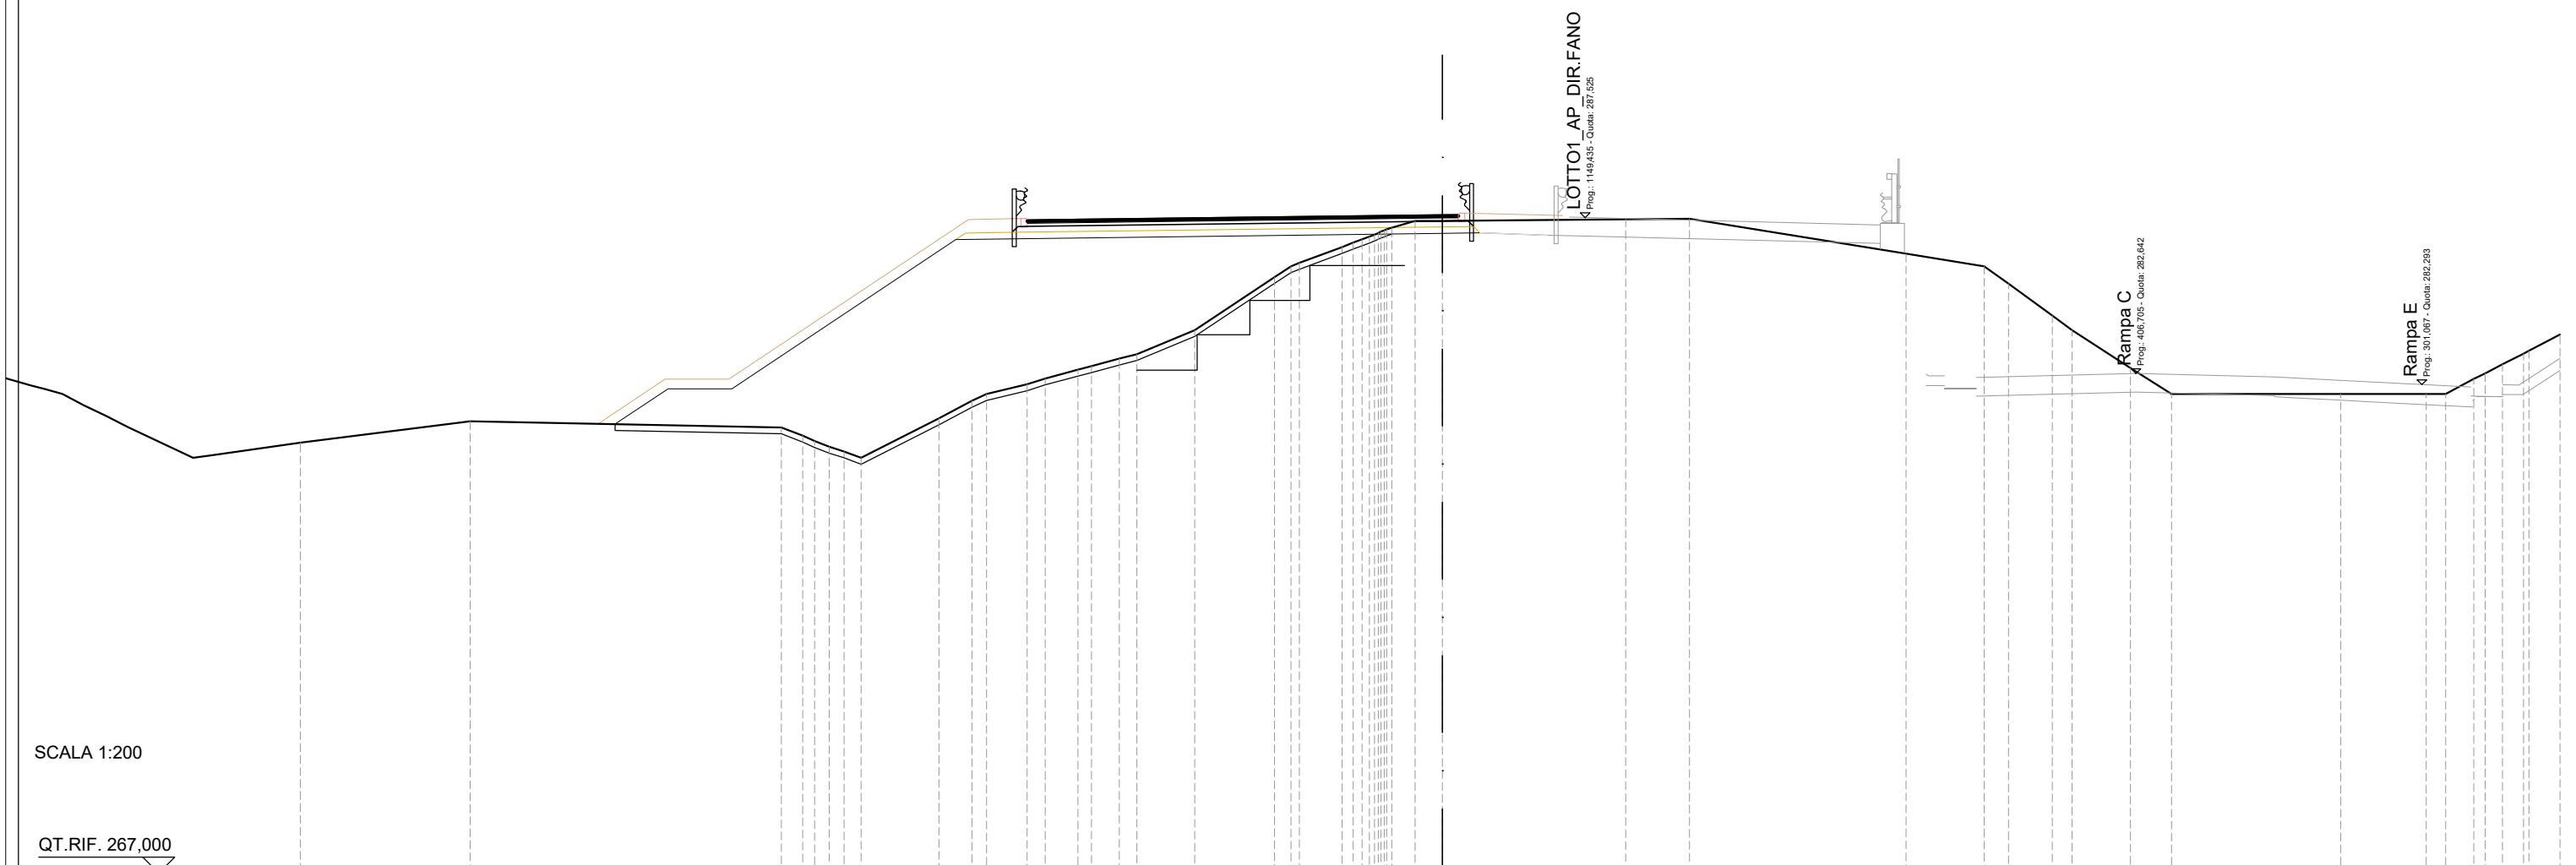


SCALA 1:200

QT.RIF. 267,000

QUOTE TERRENO	281,15			280,95	280,69	280,35	280,00	281,23	281,79	282,00	282,30	282,49	282,76	282,87	283,11	283,25	284,00	285,66	286,00	286,10	286,60	286,84	287,04	287,20	287,41	287,42		287,47	287,49		286,39	286,00	285,46	284,45	284,00	282,81	282,00		282,00	282,00	282,48	282,93	283,27	283,55	283,86
DIST.PARZIALI TERRENO		9,75		0,66		0,54	2,44	1,04	1,27	0,57	1,02	0,87	0,55	1,81	2,50	0,51	1,34								0,73	0,86		5,74	2,00		6,78	2,45	0,76	1,37	0,61	1,83	1,29	5,30	2,68	0,61	0,88	0,55	0,66	0,97	
DIST.PARZIALI PROGETTO		1,66	2,00	7,01			15,25										1,18	2,12																											
QUOTE USURA							287,45				287,47															287,61	287,62																		
DIST.PARZIALI USURA				1,75		11,25										0,50																													

SCAVI E BONIFICHE	
STERRO	1,43 m ²
SCOTICO	19,69 m
RILEVATI	
RILEVATO	44,20 m ²
TERRENO VEGETALE	11,78 m
SOVRASTRUTTURA STRADALE	
PACCHETTO PAVIMENTAZIONE	13,50 m
GRADONATURA	9,17 m
MANUFATTI	
COMPATTAZIONE PIANO DI POSA	2,31 m

SEZIONE N.: 49
 QT. PROGETTO: 289,464
 DIST.PROG.: 1200,000
 DIST.PREC.: 25,000
 DIST.SUCC.: 25,000

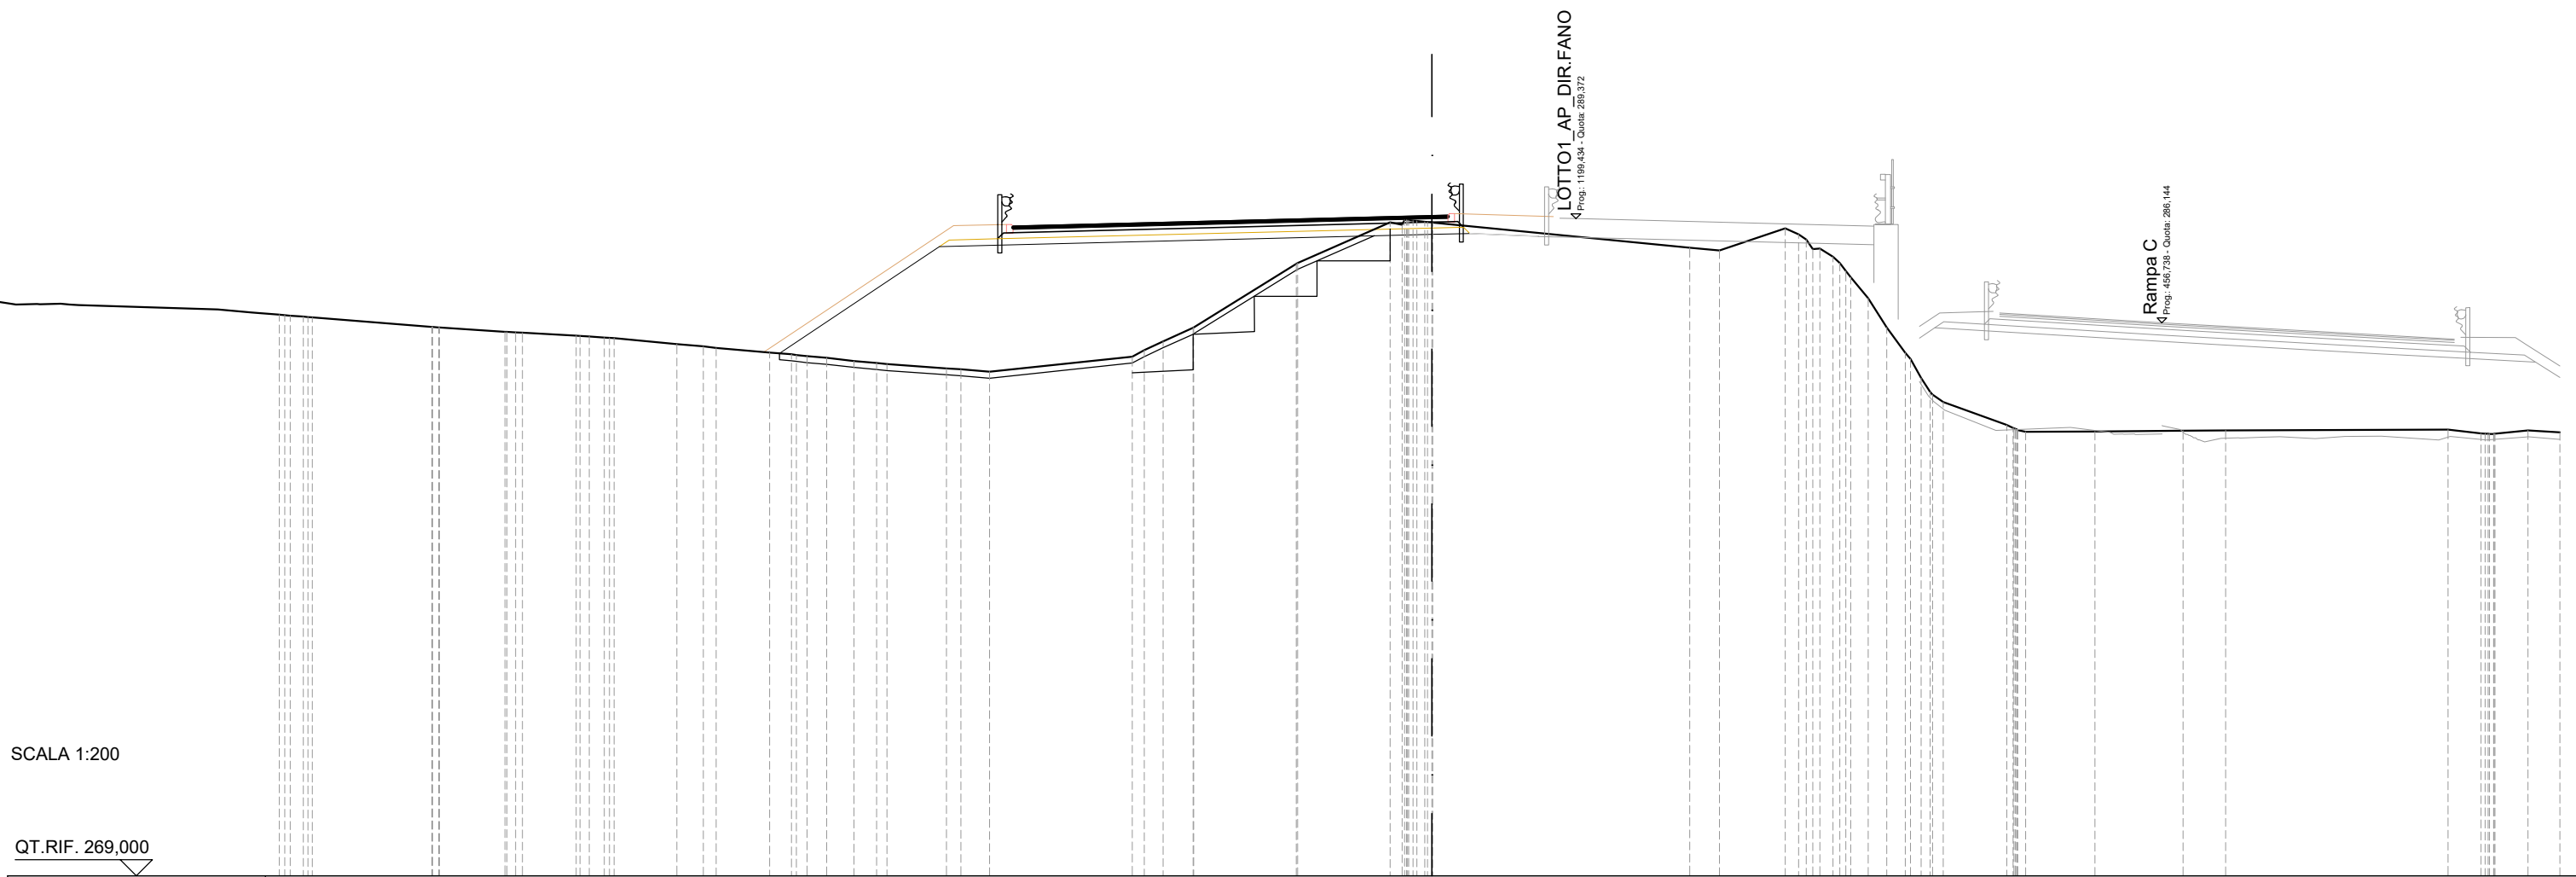


SCALA 1:200

QT.RIF. 269,000

QUOTE TERRENO	286,34 286,31	286,02 286,00	285,87 285,84	285,74 285,68 285,67	285,48 285,41 285,37	285,22 285,16 285,11	285,06 284,96 284,89 284,86	284,73 284,70 284,62	285,10 285,57	285,99 286,00	287,97 288,00	289,26 289,33 289,28 289,25	288,47 288,38	289,07 288,72 288,19 287,56 286,90 286,00 285,21 284,00 283,69	282,97 282,76	282,77	282,80 282,81	282,83 282,72 282,70 282,81 282,75													
DIST.PARZIALI TERRENO	3,71	2,03	1,67	1,95	0,82	1,66	0,68	0,61	0,84	0,70	1,84	0,89	4,43	0,58	0,93	3,18	2,87	7,98	0,93	2,04	0,54	0,58	0,58	1,97	2,15	2,74	1,31	6,90	1,02	1,02	1,00
DIST.PARZIALI PROGETTO					4,96				15,29				1,17	2,12																	
QUOTE USURA																		289,14	289,18												
DIST.PARZIALI USURA																		1,75	11,25												

SCAVI E BONIFICHE	
STERRO	2,54 m ²
SCOTICO	15,11 m
RILEVATI	
RILEVATO	18,38 m ²
TERRENO VEGETALE	8,68 m
SOVRASTRUTTURA STRADALE	
PACCHETTO PAVIMENTAZIONE	12,68 m
GRADONATURA	3,92 m
MANUFATTI	
COMPATTAZIONE PIANO DI POSA	2,13 m

SEZIONE N.: 50
 QT. PROGETTO: 290,439
 DIST.PROG.: 1225,000
 DIST.PREC.: 25,000
 DIST.SUCC.: 25,000

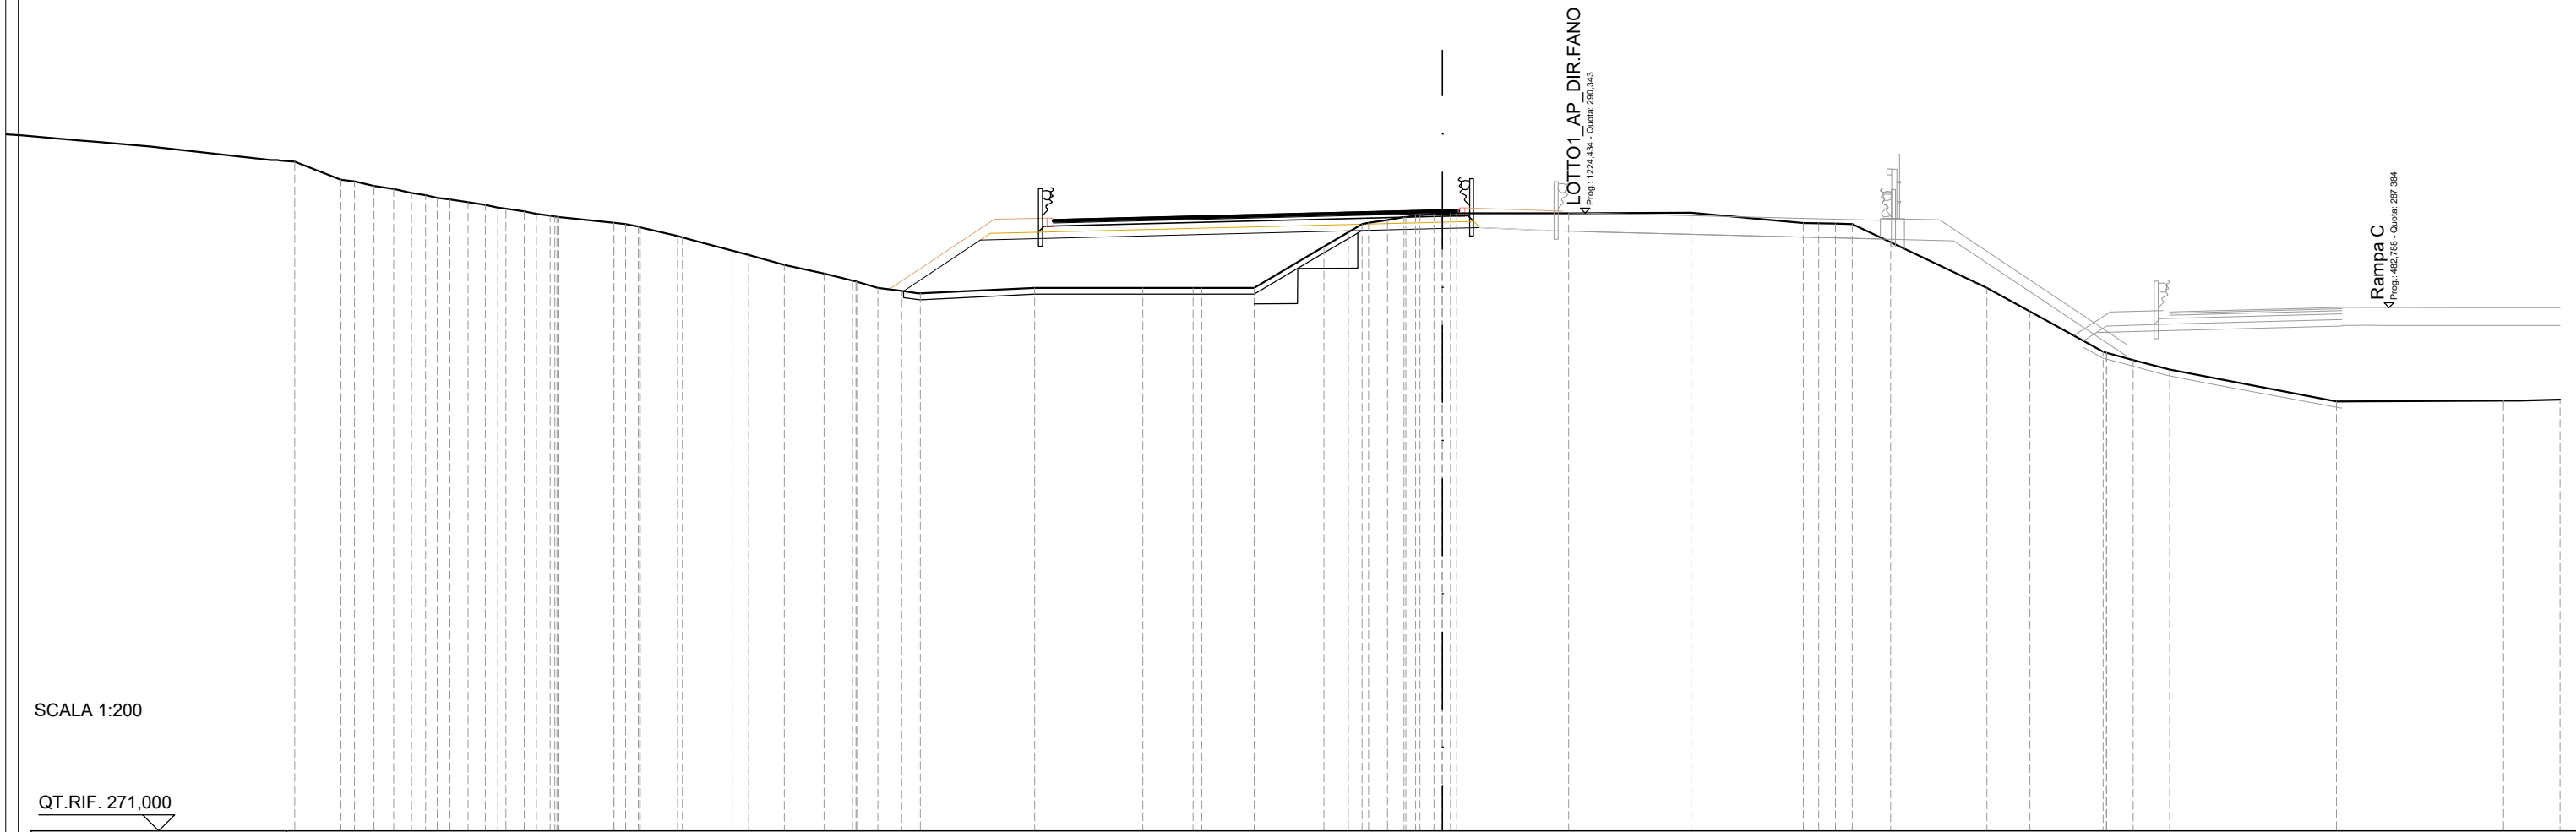


SCALA 1:200

QT.RIF. 271,000

QUOTE TERRENO	291,39	291,34	291,19	291,10	290,97	290,82	290,68	290,59	290,48	290,39	290,26	290,22	290,04	289,92	289,90	289,62	289,48	289,16	289,03	288,71	288,45	288,23	288,00	288,00	288,00	288,00	288,00	289,30	289,74	290,04	290,12	290,21	290,31	290,33	290,34	290,34	290,34	290,35	290,35	290,03	290,02	290,01	290,00	289,43	288,00	287,26	286,00	285,73	285,44	284,44	284,47	284,47	284,50		
DIST.PARZIALI TERRENO	0,62	0,61	0,56	0,57	0,54	0,58	1,71	1,17	1,19	0,52	1,12	1,25	0,89	0,66	0,74	0,50	3,58	3,39	1,58	1,64	2,18	0,76	0,60	0,52	0,52	1,17	3,50	3,84	3,51	0,53	0,52	1,20	3,01	1,35	2,29	0,83	1,14	5,22	5,23	1,29															
DIST.PARZIALI PROGETTO	2,40																	14,47										1,17	2,12																										
QUOTE USURA																		290,13	290,18																		290,44	290,45																	
DIST.PARZIALI USURA																		1,75	10,43																		0,50																		

SCAVI E BONIFICHE	
STERRO	59,19 m ²
RILEVATI	
TERRENO VEGETALE	3,42 m
SOVRASTRUTTURA STRADALE	
PACCHETTO PAVIMENTAZIONE	9,75 m
MANUFATTI	
COMPATTAZIONE PIANO DI POSA	14,05 m

SEZIONE N.: 53
 QT. PROGETTO: 293,510
 DIST.PROG.: 1300,000
 DIST.PREC.: 25,000
 DIST.SUCC.: 25,000

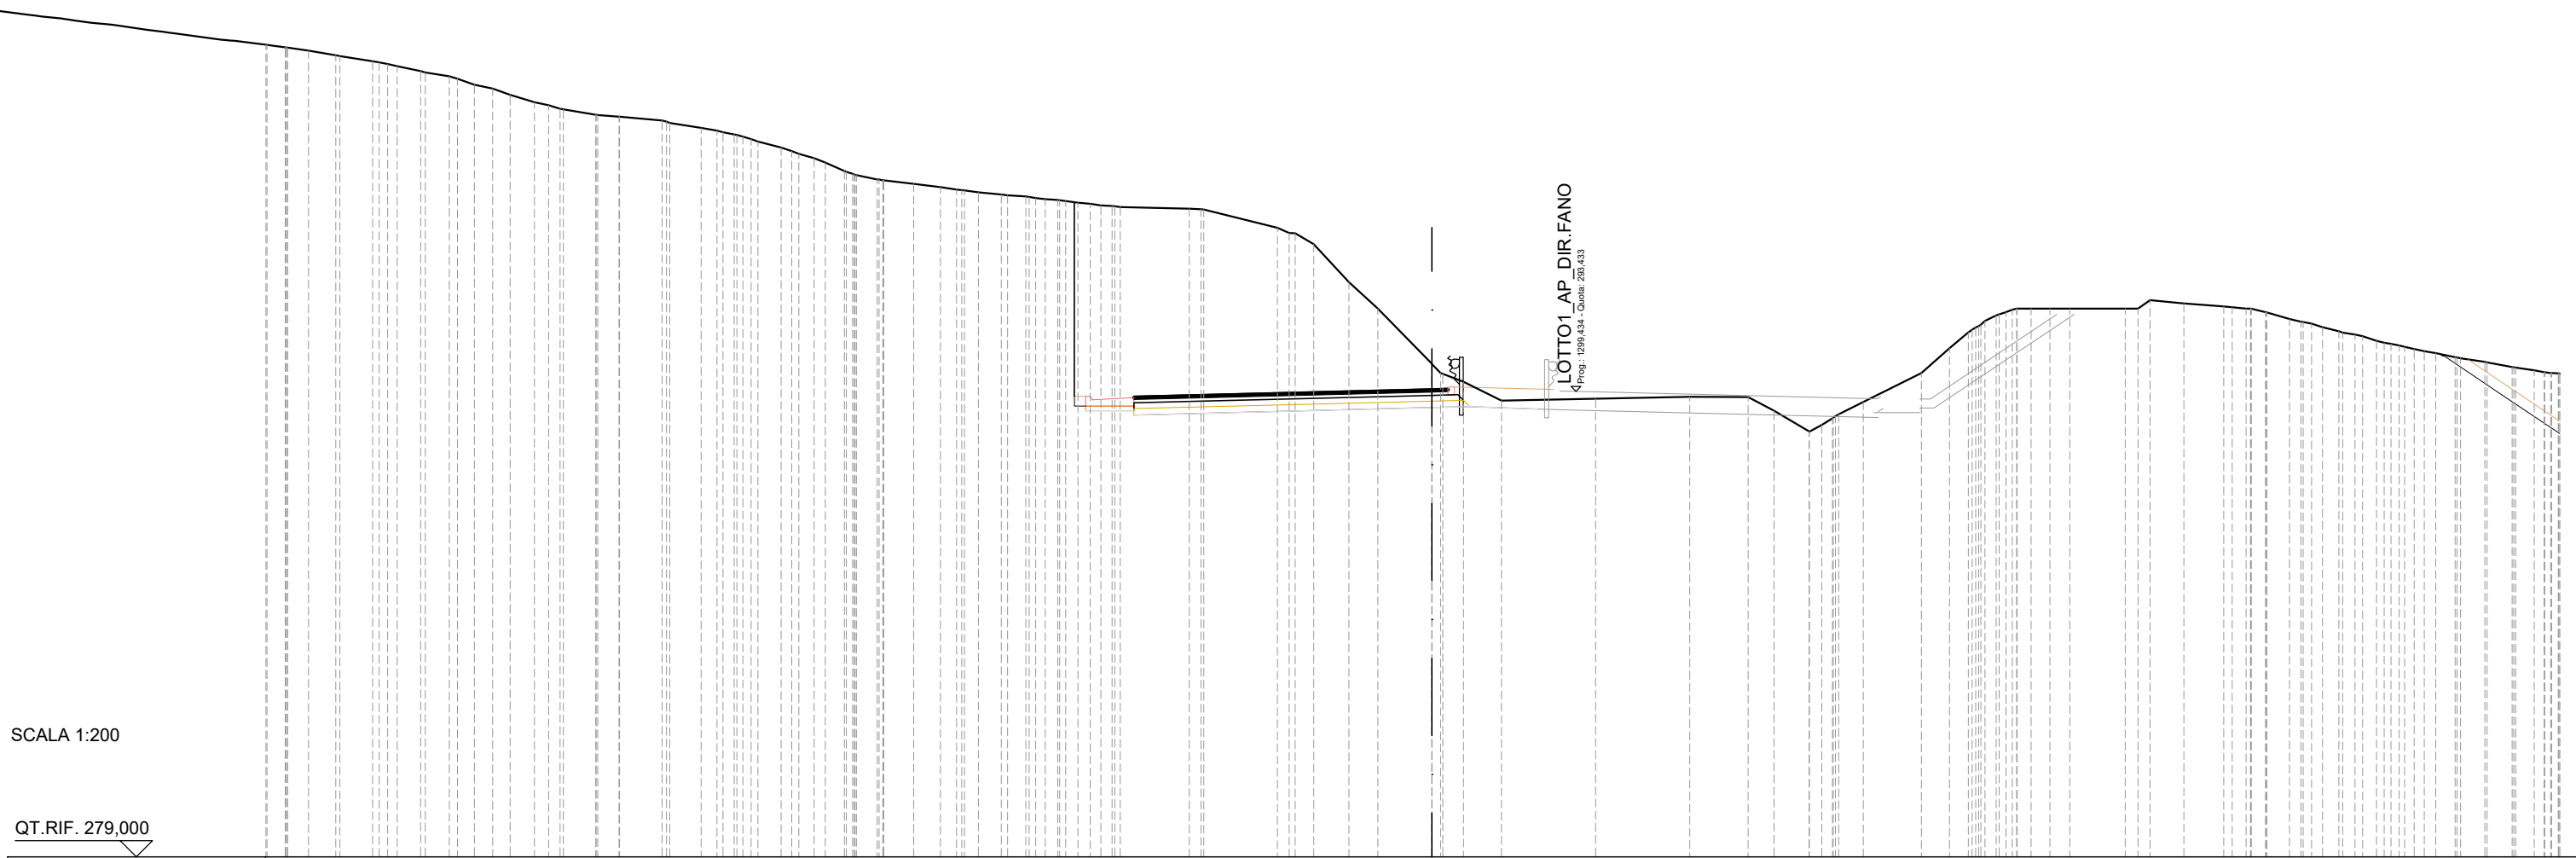


SCALA 1:200

QT.RIF. 279,000

QUOTE TERRENO	304,00	303,85	303,83	303,67	303,52	303,36	303,21	302,94	302,82	302,62	302,40	302,20	302,18	302,01	301,95	301,95	301,84	301,76	301,61	301,47	301,33	301,18	300,99	300,80	300,53	300,26	300,14	300,00	299,98	299,87	299,76	299,76	299,69	299,60	299,54	299,47	299,40	299,34	299,25	299,18	299,15	299,10	299,08	298,50	298,33	298,00	296,82	296,00	294,28	293,73	293,15	293,21	293,26	293,26	292,83	292,18	292,59	293,11	294,00	294,77	295,26	295,61	295,89	296,00	296,00	296,00	296,00	296,26	296,16	296,06	296,00	296,00	295,89	295,68	295,53	295,29	295,19	295,00	294,86	294,67	294,49	294,35	294,19	294,08	294,00
DIST.PARZIALI TERRENO	0,85	1,01	0,73	0,75	0,52	0,57	0,55	0,75	1,01	0,66	1,32	0,98	0,49	0,72	0,59	0,65	0,93	0,83	0,50	0,71	0,56	2,15	2,29	0,57	1,10	0,89	1,68	0,64	1,18	2,92	2,93	1,81	0,80	1,09	0,76	1,81	0,87	0,59	0,59	0,59	0,59	0,61	1,72	1,06	1,24	0,70	0,51	0,60	0,75	0,78	0,58	293,28	293,32	293,51	293,52																														
DIST.PARZIALI PROGETTO																					1,50	9,25						1,17	2,12	
QUOTE USURA																					293,28	293,32	293,51		293,52	
DIST.PARZIALI USURA																					1,75	7,50						0,50	

SCAVI E BONIFICHE	
STERRO	65,54 m ²
RILEVATI	
TERRENO VEGETALE	3,43 m
SOVRASTRUTTURA STRADALE	
PACCHETTO PAVIMENTAZIONE	9,75 m
MANUFATTI	
COMPATTAZIONE PIANO DI POSA	14,06 m

SEZIONE N.: 57
 QT. PROGETTO: 297,646
 DIST.PROG.: 1400,000
 DIST.PREC.: 25,000
 DIST.SUCC.: 25,000

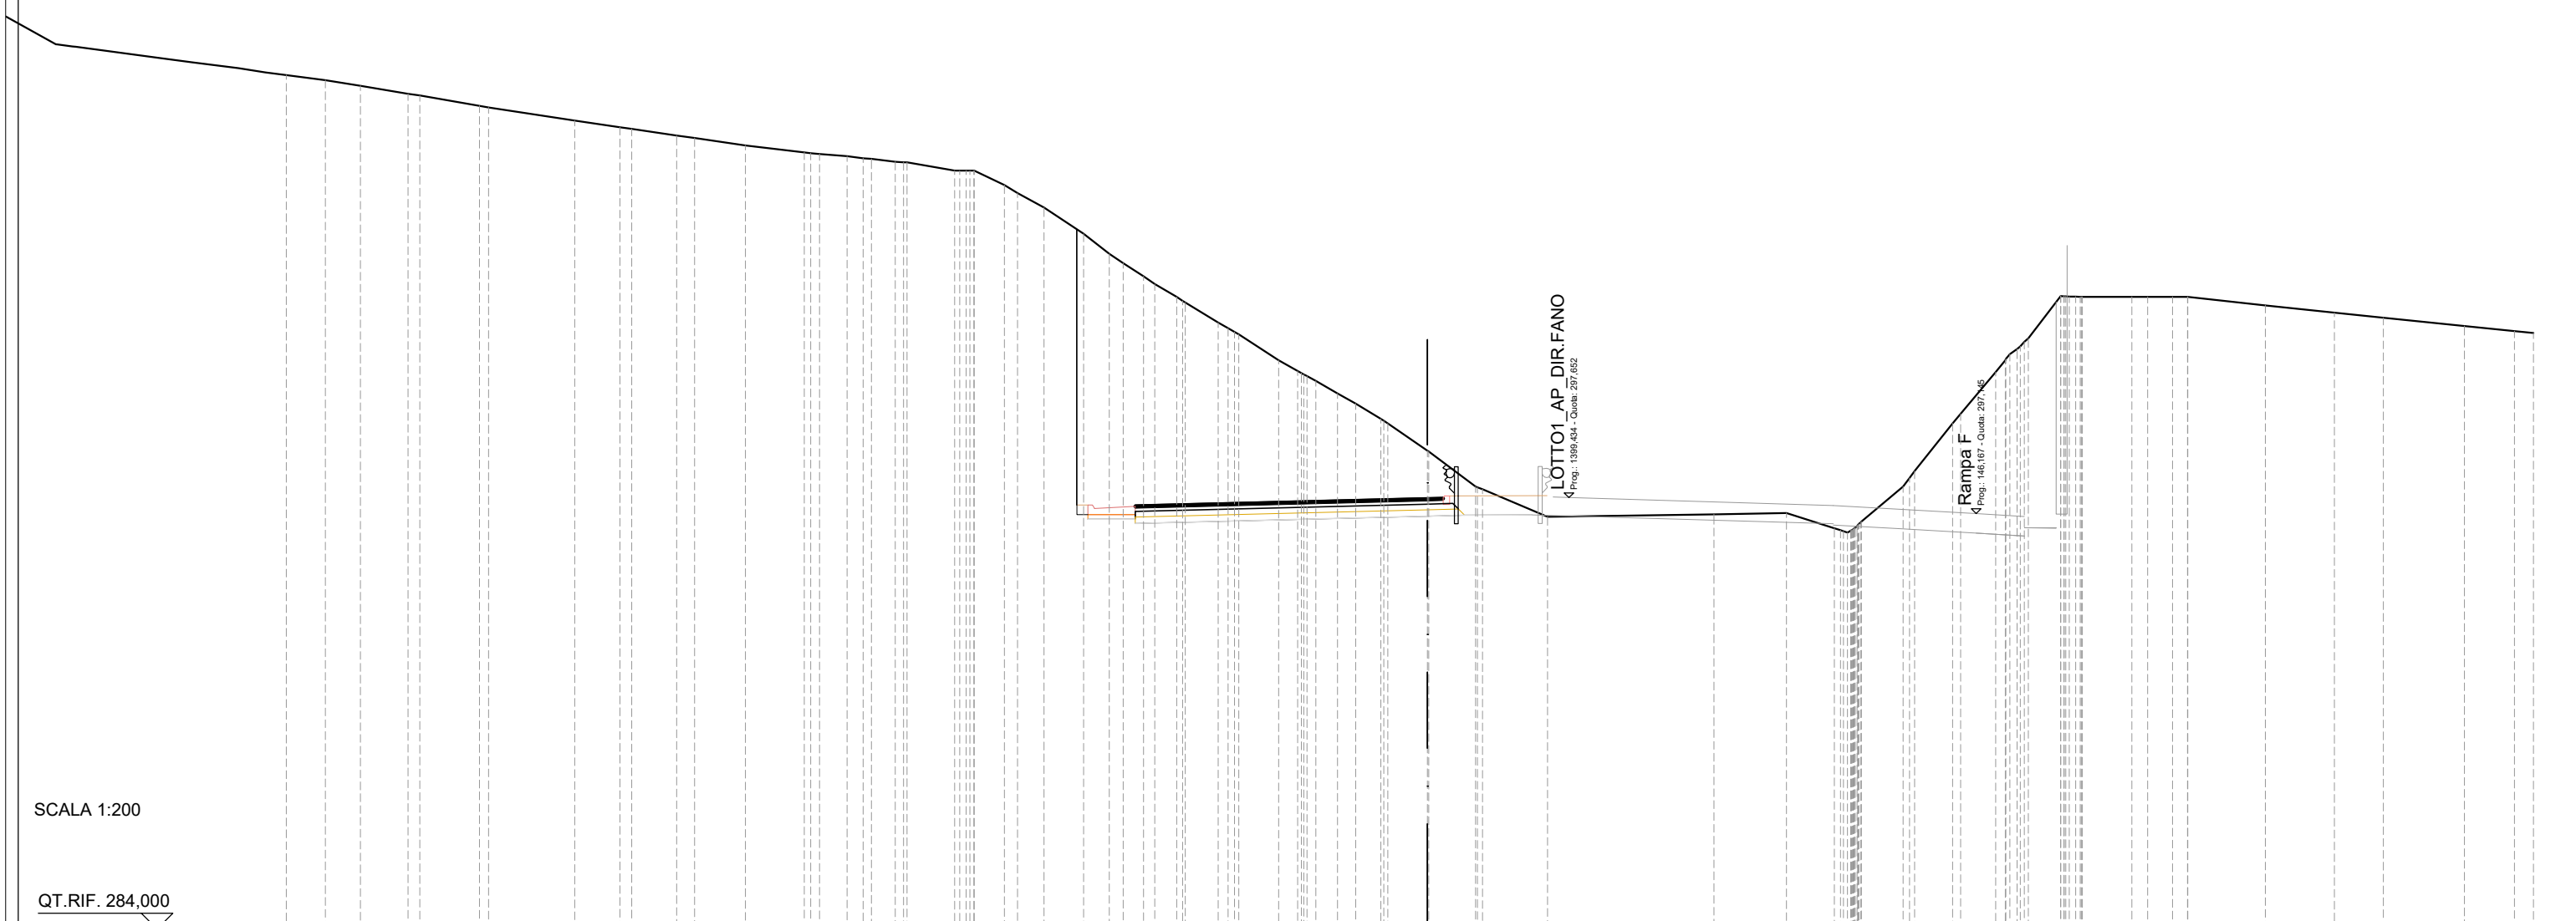


SCALA 1:200

QT.RIF. 284,000

QUOTE TERRENO	310,86	310,68	310,43	310,38	310,05	310,00	309,58	309,37	309,32	309,11	309,03	308,80	308,57	308,52	308,45	308,39	308,37	308,28	308,26	308,00	308,00	307,54	307,29	306,83	306,00	305,37	305,07	304,66	304,41	304,00	303,82	303,19	302,90	302,82	302,00	301,66	301,35	300,95	300,62	300,14	300,00	299,14	299,11	298,00	297,92	297,04	297,12	297,16	296,68	296,60	296,89	298,00	298,49	300,00	300,31	301,63	302,35	302,69	304,03	304,01	304,00	304,00	304,00	304,00	303,73	303,51	303,35	303,08	302,92	302,86
DIST.PARZIALI TERRENO	1,11	1,50	1,89	2,72	1,44	1,42	0,57	1,61	1,86	0,88	0,50	0,75	1,50	0,96	0,83	1,25	0,81	0,65	0,69	1,04	1,26	0,61	0,69	0,57	0,79	1,26	1,48	2,06	5,27	2,29	1,51	1,32	1,20	1,11	1,03	1,57	0,49	0,79	2,45	2,19	1,55	2,56	1,59	0,60																										
DIST.PARZIALI PROGETTO																1,50	9,25										1,17	2,14	
QUOTE USURA																297,41	297,46											297,65	297,66	
DIST.PARZIALI USURA																1,75	7,50											0,50	

SCAVI E BONIFICHE	
STERRO	38,28 m ²
SCOTICO	1,74 m
RILEVATI	
RILEVATO	0,01 m ²
TERRENO VEGETALE	2,69 m
SOVRASTRUTTURA STRADALE	
PACCHETTO PAVIMENTAZIONE	12,78 m
MANUFATTI	
COMPATTAZIONE PIANO DI POSA	16,42 m

SEZIONE N.: 61
 QT. PROGETTO: 301,782
 DIST.PROG.: 1500,000
 DIST.PREC.: 25,000
 DIST.SUCC.: 25,000

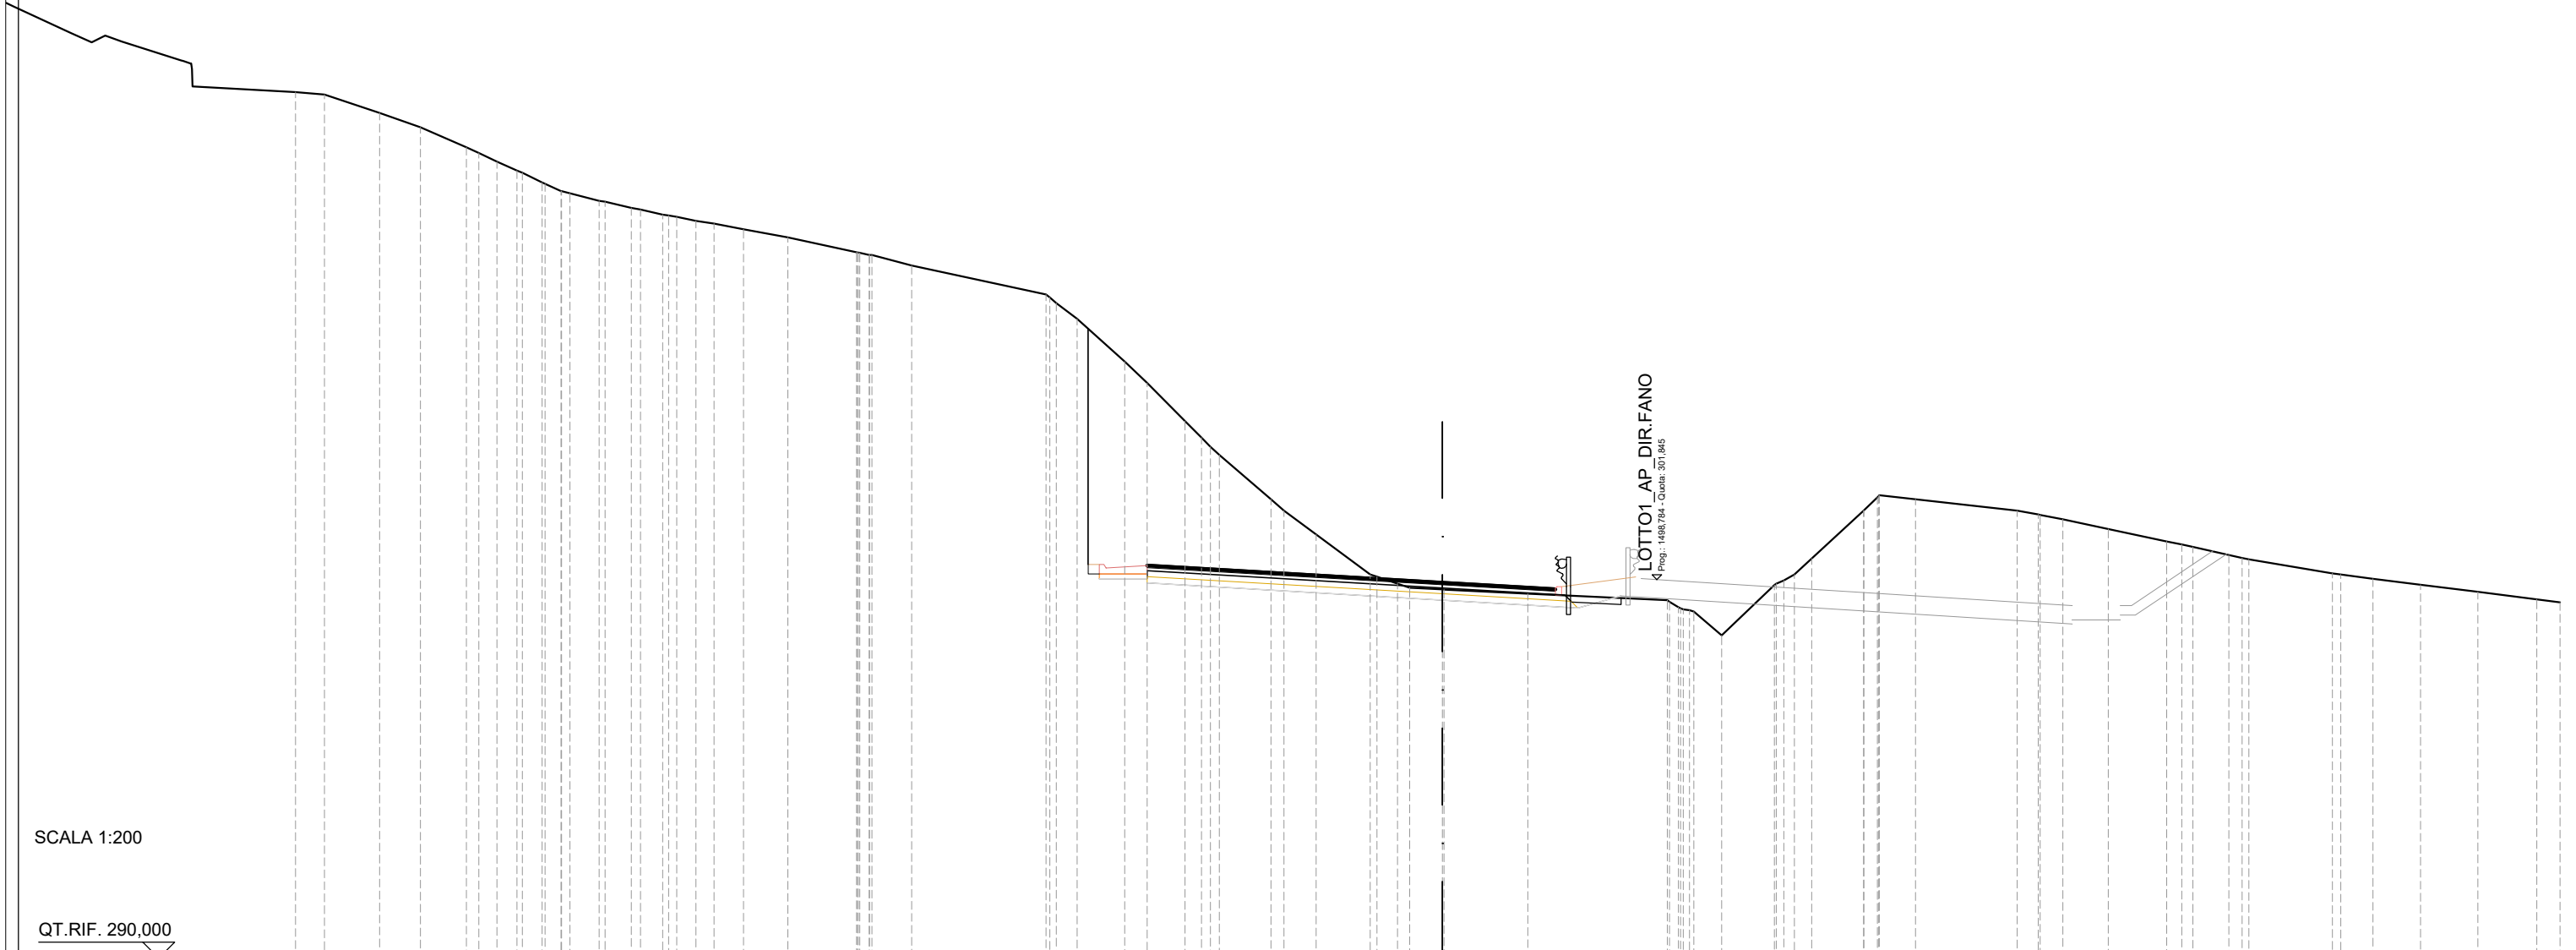


SCALA 1:200

QT.RIF. 290,000

QUOTE TERRENO	317,03	316,45	316,00	315,37	314,92	314,65	314,27	314,00	313,93	313,70	313,67	313,48	313,26	313,19	313,07	312,98	312,81	312,55	312,09	312,00	311,67	310,77	310,00	308,66	308,00	306,80	306,29	305,75	304,35	304,00	303,25	302,00	301,71	301,59	301,54	301,53	301,41	301,20	300,88	300,84	300,10	301,67	302,00	302,50	304,00	304,48	304,36	304,00	303,88	303,73	303,42	303,04	302,87	302,61	302,48	302,04	302,00	301,87	301,68	301,46	301,23	301,13
DIST.PARZIALI TERRENO	1,72	1,28	1,44	0,57	0,62	0,62	0,50	0,91	0,82	0,69	0,61	0,56	0,93	1,39	2,15	1,25	4,21	0,65	1,50	0,70	1,19	0,51	1,62	1,01	1,69	0,64	1,03	2,62	4,37	0,87	1,65	0,55	1,62	1,13	3,19	0,66	0,71	1,42	1,84	1,13	2,62	1,01	1,49	1,79	1,85	0,73																
DIST.PARZIALI PROGETTO																								1,50	9,25					4,24	1,36																															
QUOTE USURA																								302,32	302,22														301,78	301,58																						
DIST.PARZIALI USURA																								1,75	7,50					3,53																																

SCAVI E BONIFICHE	
STERRO	19,79 m ²
SCOTICO	2,21 m
RILEVATI	
RILEVATO	1,05 m ²
TERRENO VEGETALE	2,98 m
SOVRASTRUTTURA STRADALE	
PACCHETTO PAVIMENTAZIONE	13,25 m
MANUFATTI	
COMPATTAZIONE PIANO DI POSA	17,20 m

SEZIONE N.: 62
 QT. PROGETTO: 302,816
 DIST.PROG.: 1525,000
 DIST.PREC.: 25,000
 DIST.SUCC.: 25,000

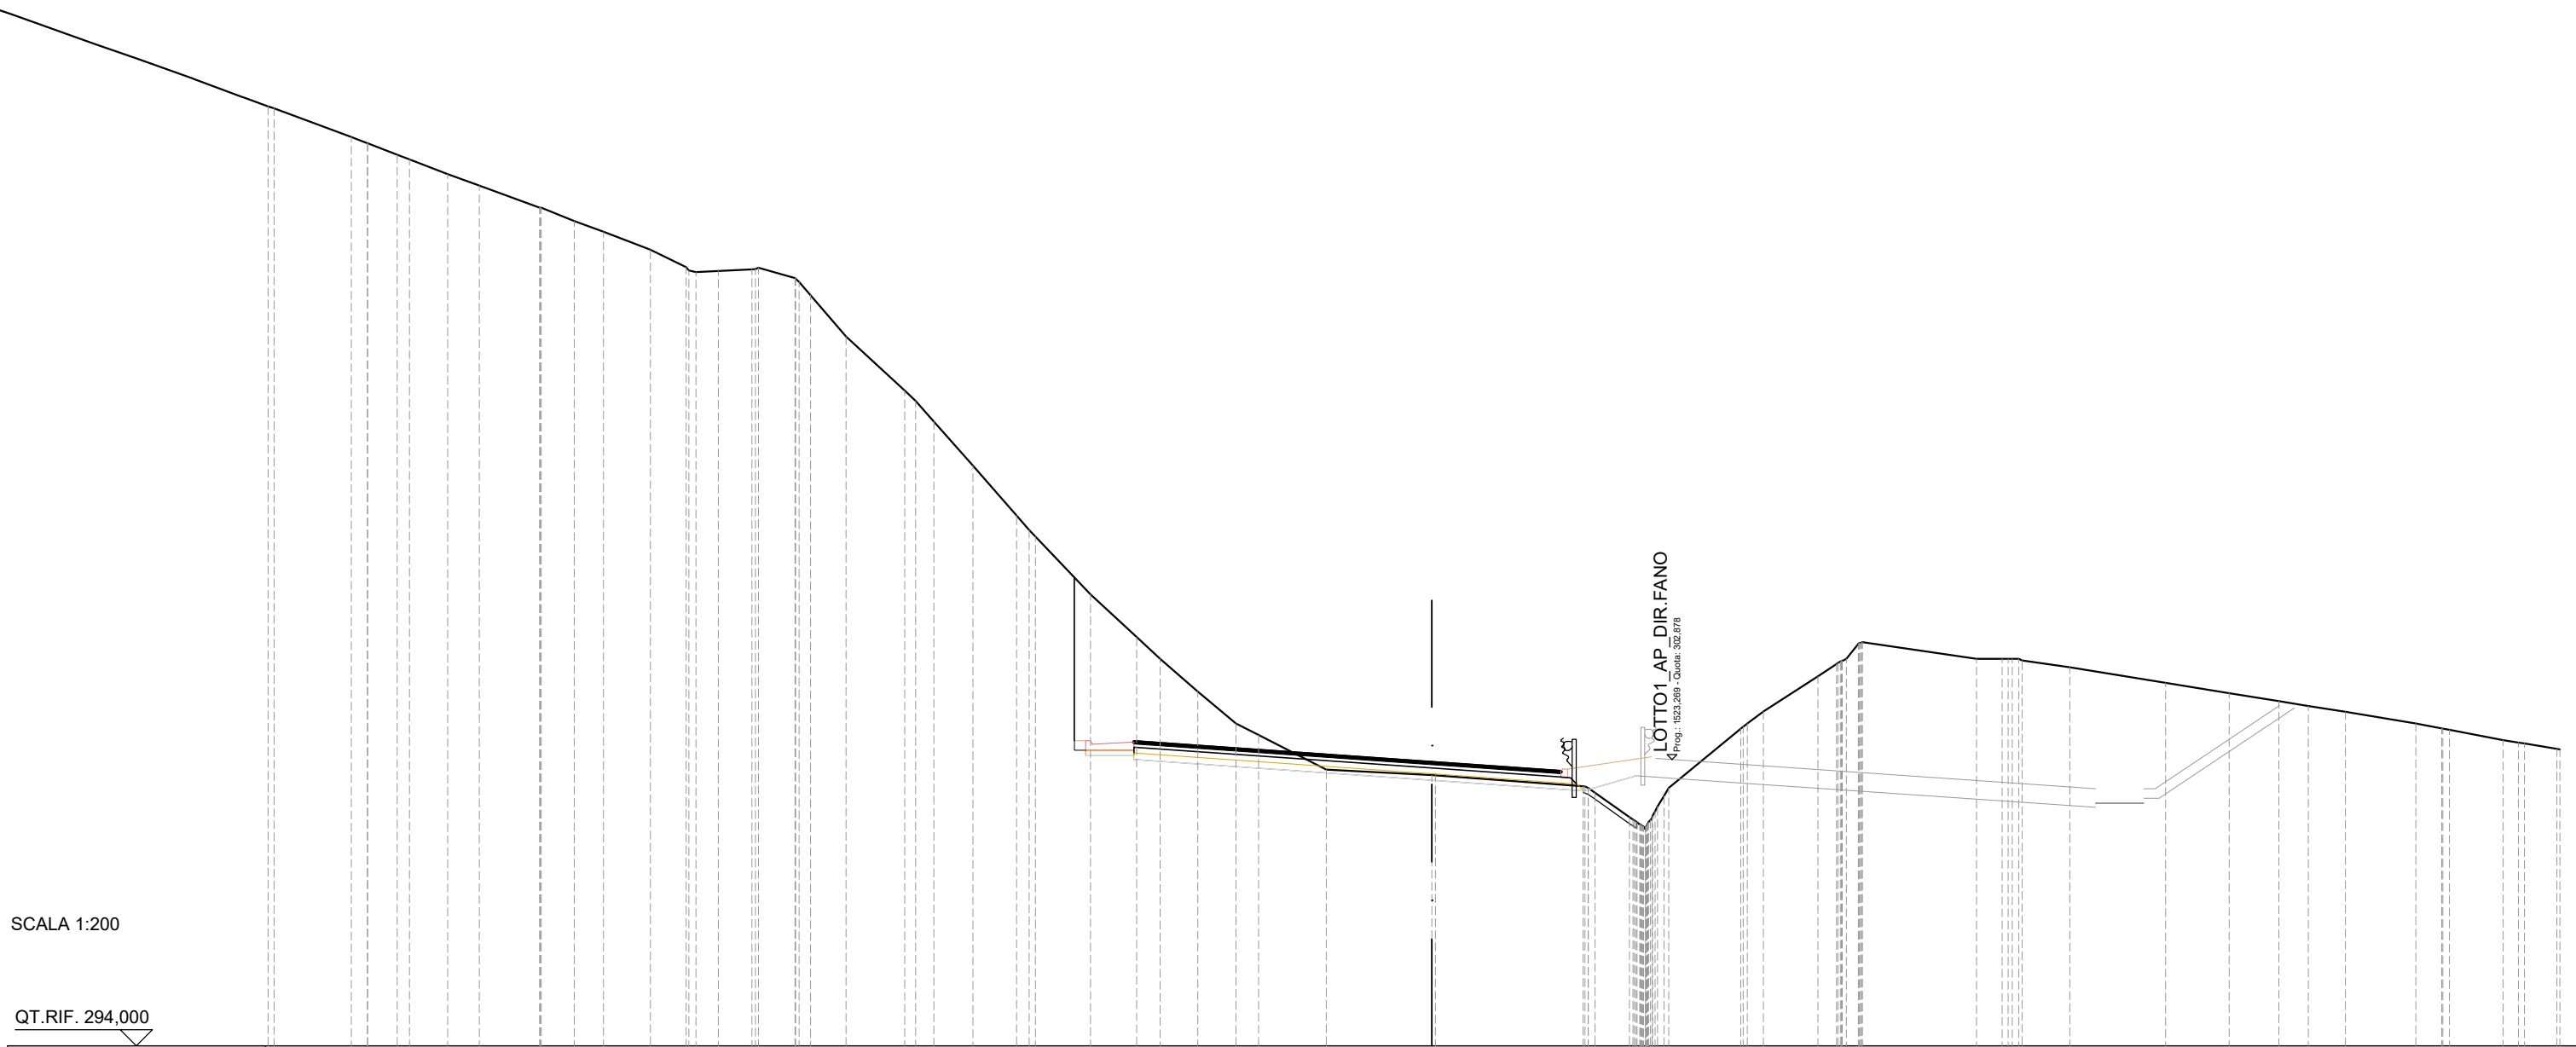


SCALA 1:200

QT.RIF. 294,000

QUOTE TERRENO	322,19	322,00	321,64	321,50	321,04	320,69	320,00	319,58	319,25	318,70	318,15	318,00	318,04	318,09	318,14	317,81	317,28	316,00	314,32	313,36	312,00	310,45	309,80	308,00	306,68	306,00	304,99	304,00	303,64	302,57	302,40	302,39	302,05	301,85	301,09	300,79	301,75	302,00	303,84	304,37	305,46	305,85	306,47	306,52	306,00	306,00	306,00	305,95	305,74	305,26	304,94	304,69	304,54	304,36	304,00	303,84	303,80	303,48	303,38	303,21
DIST.PARZIALI TERRENO	0,50	0,92	1,18	0,98	1,88	1,02	0,90	1,46	1,11	0,70	1,04	1,13	1,10	1,82	0,56	1,22	1,35	1,71	1,43	0,73	1,17	1,18	0,70	2,10	3,28	4,58	1,07	1,07	1,07	1,07	1,07	2,24	0,49	1,69	0,58	0,58	0,58	3,53	0,80	0,80	0,80	1,48	2,97	1,97	1,54	0,92	1,15	2,18	0,81	1,66	1,01	1,01								
DIST.PARZIALI PROGETTO																			1,50	9,25						4,71	1,64																																	
QUOTE USURA																			303,46	303,34	302,82	302,54																																						
DIST.PARZIALI USURA																			1,75	7,50	4,00																																							

SCAVI E BONIFICHE	
STERRO	8,08 m ²
SCOTICO	6,12 m
RILEVATI	
RILEVATO	2,21 m ²
TERRENO VEGETALE	3,65 m
SOVRASTRUTTURA STRADALE	
PACCHETTO PAVIMENTAZIONE	13,25 m
MANUFATTI	
COMPATTAZIONE PIANO DI POSA	15,49 m

SEZIONE N.: 63
 QT. PROGETTO: 303,850
 DIST.PROG.: 1550,000
 DIST.PREC.: 25,000
 DIST.SUCC.: 25,000

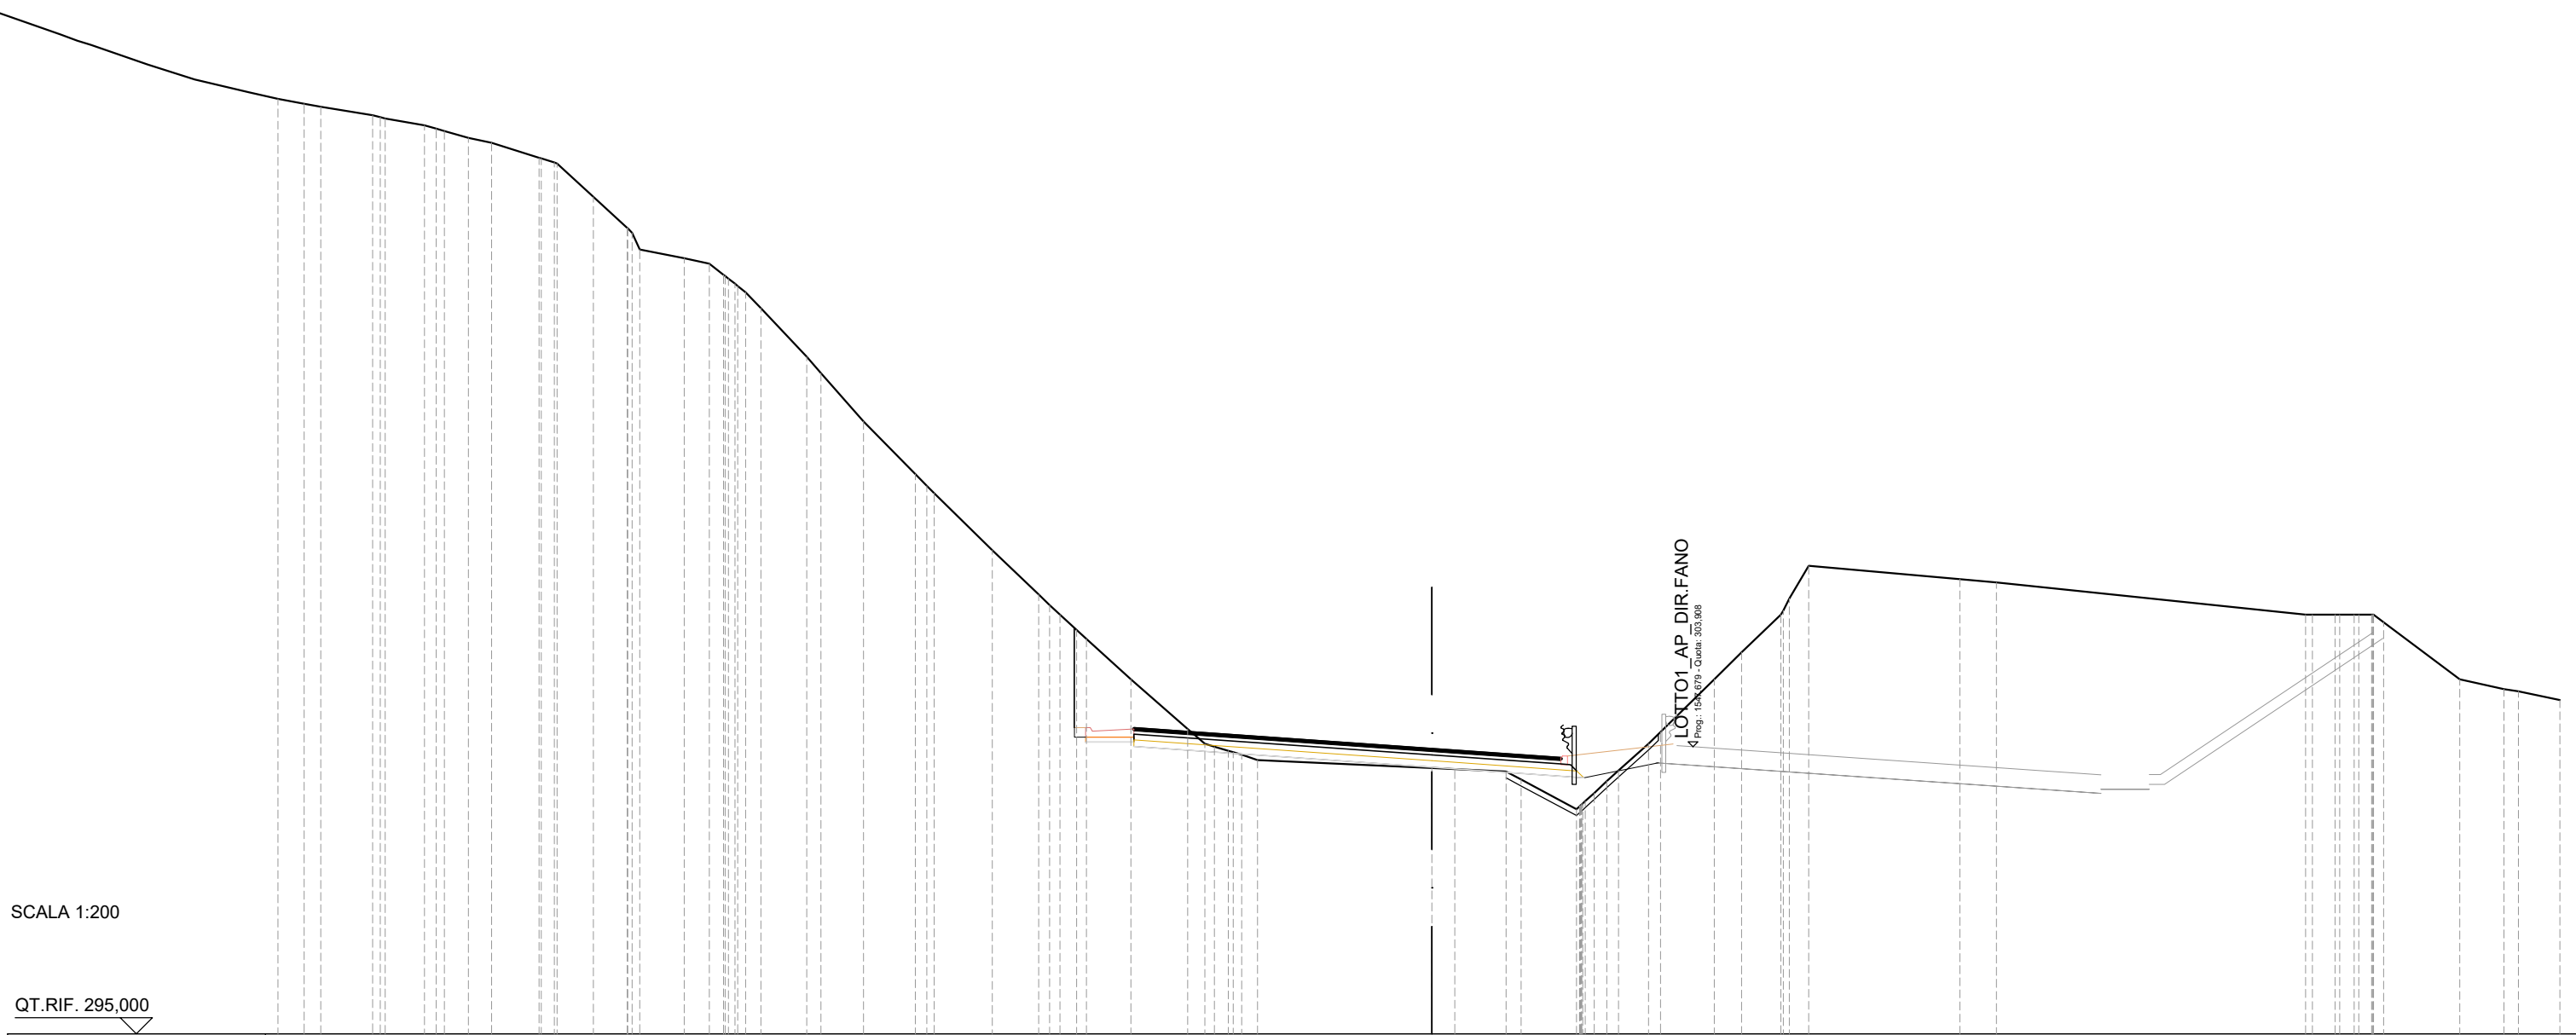


SCALA 1:200

QT.RIF. 295,000

QUOTE TERRENO	323,85 323,76	323,50 323,39	323,18 323,01	322,79 322,64	322,17 322,00	320,96 320,00	319,33 319,06	318,89 318,42	318,00 317,51	316,00 315,49	314,00	312,36 311,77	310,00	308,63 308,00	307,53 307,25	306,00	304,45 304,00	303,78 303,49	303,24 303,21	303,14 302,89	301,97 302,47	303,17 304,00	304,36	306,00 306,84	308,00 309,52	309,10 309,00	308,00 308,00	308,00 307,77	306,00 305,69	305,62 305,35					
DIST.PARZIALI TERRENO	0,52 1,60	1,22	0,75 0,72	1,47	1,13 1,05	1,38	0,78	1,42	1,33	1,60	1,80	1,44	0,52	1,38	1,77	0,53	0,49	5,42	0,71	1,58	1,72	0,93	1,66	0,85	1,23	0,60	4,69	1,14	9,59	0,70	2,36	1,37	1,29		
DIST.PARZIALI PROGETTO																1,50	9,25			4,71		2,32													
QUOTE USURA																304,50	304,37	303,85			303,57														
DIST.PARZIALI USURA																1,75	7,50			4,00															

SCAVI E BONIFICHE	
STERRO	9,62 m ²
SCOTICO	5,06 m
RILEVATI	
RILEVATO	5,26 m ²
TERRENO VEGETALE	4,24 m
SOVRASTRUTTURA STRADALE	
PACCHETTO PAVIMENTAZIONE	13,25 m
MANUFATTI	
COMPATTAZIONE PIANO DI POSA	2,35 m

SEZIONE N.: 64
 QT. PROGETTO: 304,884
 DIST.PROG.: 1575,000
 DIST.PREC.: 25,000
 DIST.SUCC.: 25,000

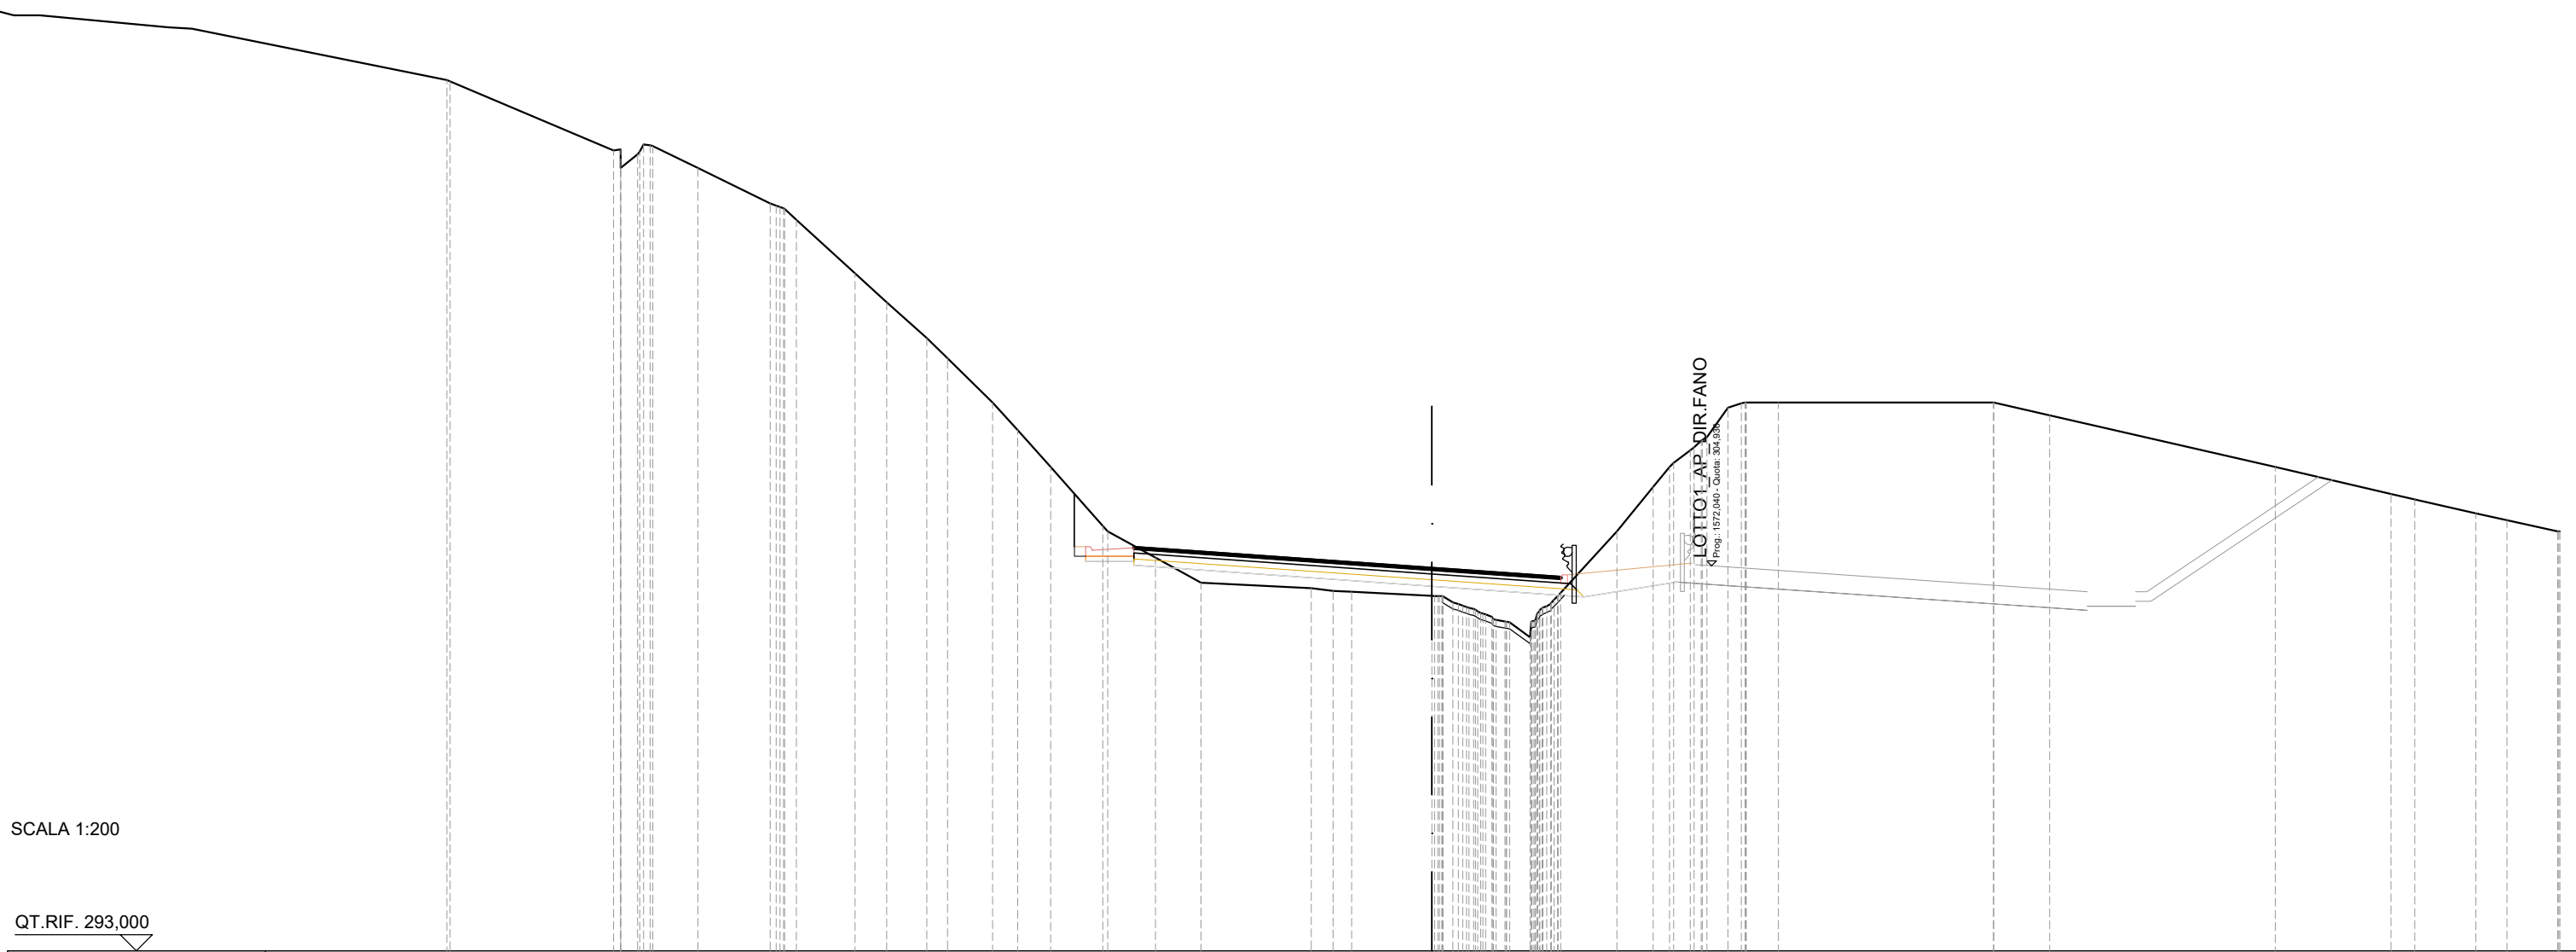


SCALA 1:200

QT.RIF. 293,000

QUOTE TERRENO	320,00 319,95	317,82 317,69 317,95	317,27	316,17 315,66	314,00 313,11	312,00 311,37	310,00 309,15	308,00	306,17 306,00	305,19	304,41	304,24 304,16 304,13	304,00 303,80 303,63 303,43 303,21 302,72 303,69 304,10	306,00 307,38 308,00	308,51 308,92 309,84 310,00 310,00	310,00 309,60	308,00	307,17 307,00	306,56 306,35	306,00	
DIST.PARZIALI TERRENO	5,07	0,52 1,39	2,25	1,82	0,98 1,24	0,65 1,40	0,78 1,03	1,61	1,48 1,42	3,42	0,67 0,58	2,49	0,64 1,75	1,12 0,50	0,52 0,65	1,01	6,66	1,74	7,00	3,59 0,74 1,89	0,96 1,58
DIST.PARZIALI PROGETTO								1,50		9,25		4,71	2,91								
QUOTE USURA									305,53 305,41				304,88 304,60								
DIST.PARZIALI USURA									1,75		7,50		4,00								

SCAVI E BONIFICHE	
STERRO	13,51 m²
SCOTICO	6,38 m
RILEVATI	
RILEVATO	8,05 m²
TERRENO VEGETALE	4,41 m
SOVRASTRUTTURA STRADALE	
PACCHETTO PAVIMENTAZIONE	13,25 m
MANUFATTI	
COMPATTAZIONE PIANO DI POSA	3,46 m

SEZIONE N.: 65
 QT. PROGETTO: 305,918
 DIST.PROG.: 1600,000
 DIST.PREC.: 25,000
 DIST.SUCC.: 25,000

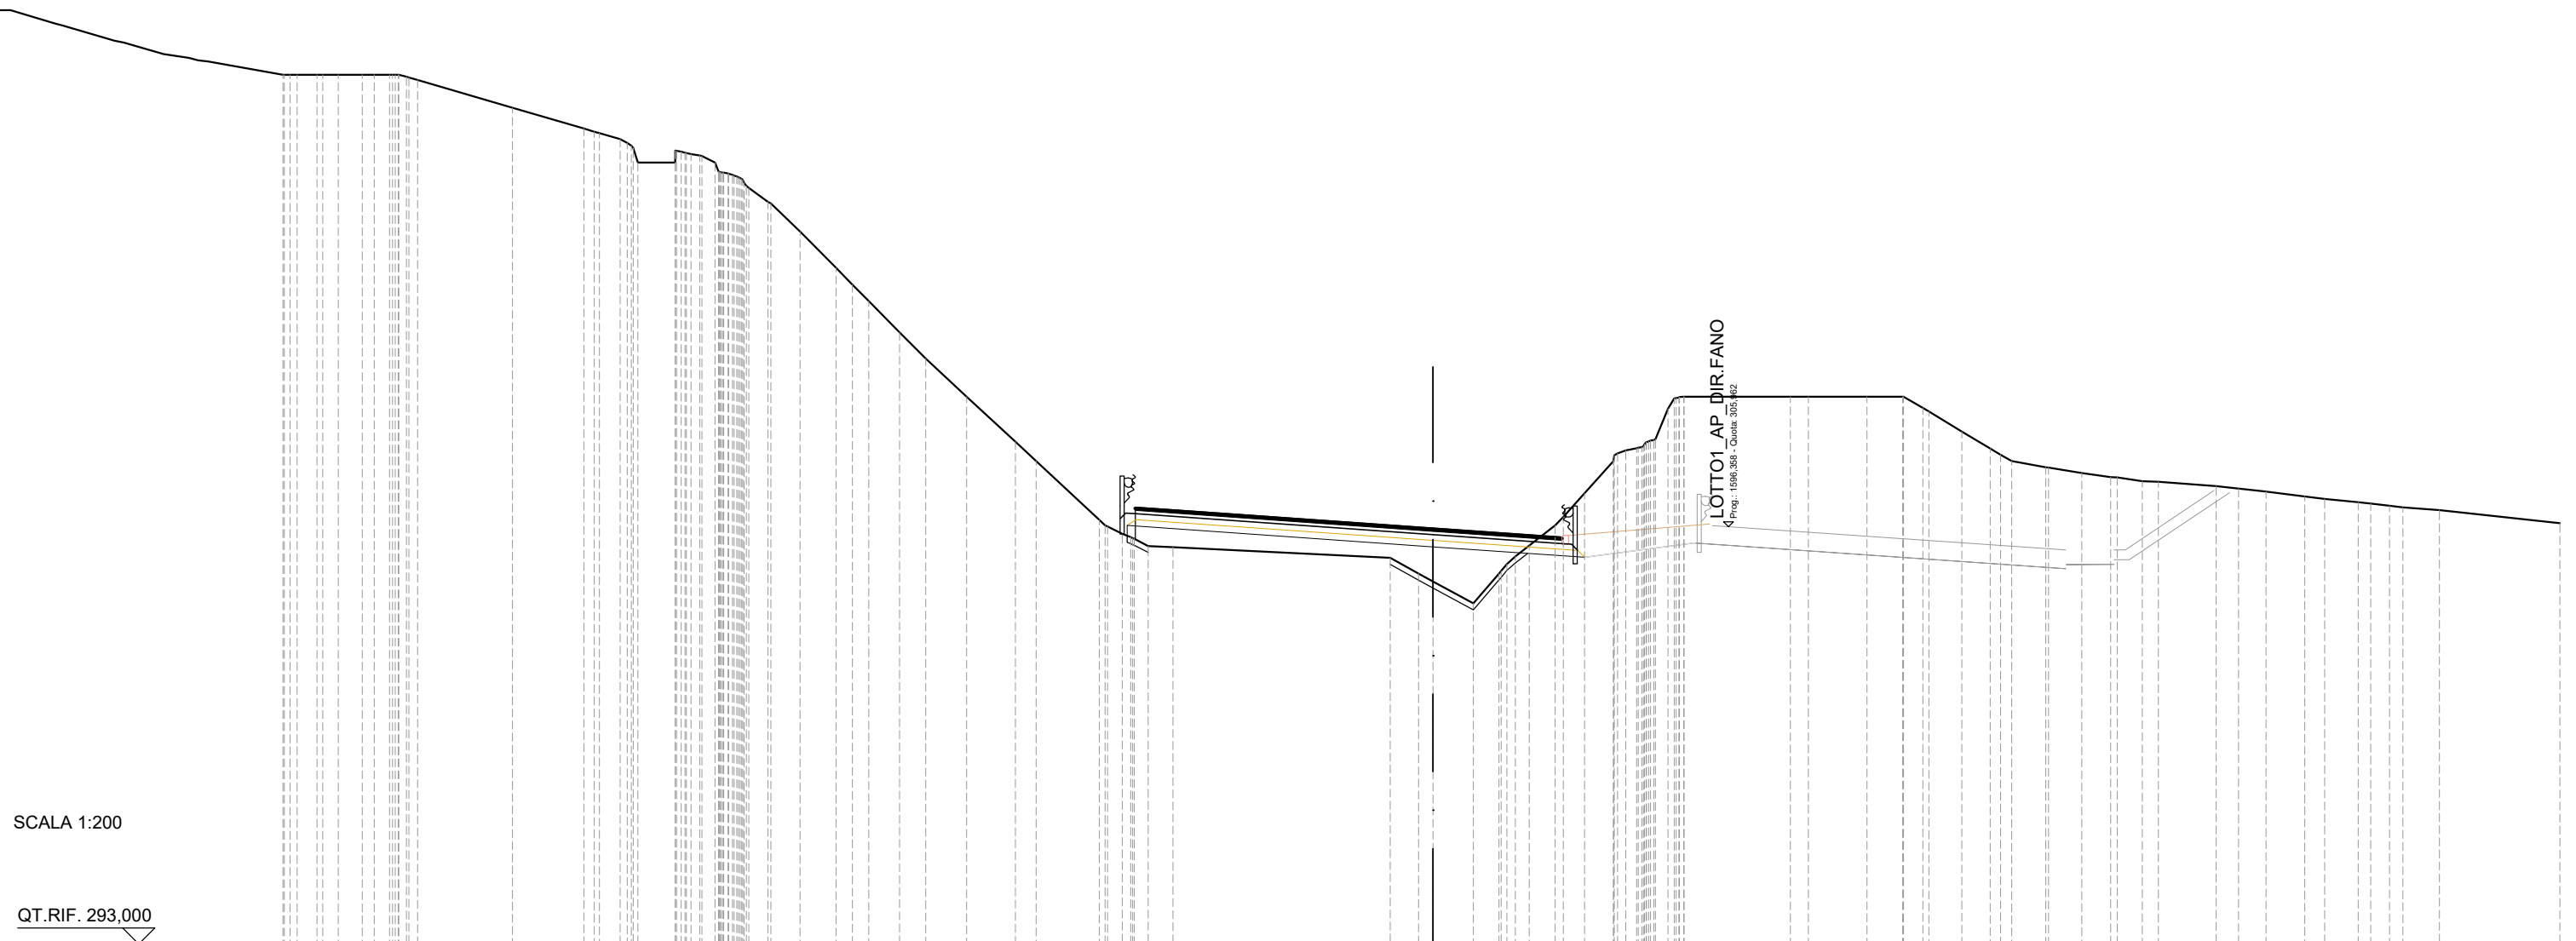


SCALA 1:200

QT.RIF. 293,000

QUOTE TERRENO	320,00	320,00	320,00	319,93	319,83	318,97	318,33	318,18	318,00	317,27	317,27	317,49	316,99	316,84	316,06	315,13	314,00	313,48	312,97	312,00	311,19	310,00	308,60	308,00	306,17	305,74	305,36	305,33	304,99	304,50	304,26	303,58	304,51	305,04	305,38	306,00	307,00	308,00	308,40	308,65	309,95	310,00	310,00	310,00	310,00	309,65	309,54	308,92	308,39	308,00	307,80	307,80	307,63	307,50	307,38	307,36	307,22	307,15	307,05	306,90	306,82	306,72	306,61	306,56	306,48	306,07
DIST.PARZIALI TERRENO		0,74			2,95		2,22		0,64	1,16				0,60	0,90	1,12	0,51	0,50	0,96	0,82	1,27	1,51	0,65	1,97				0,76		6,75	0,88	1,25	0,79		0,81	0,66	0,89				3,31	0,56	1,82	1,11	0,60	1,02	0,88	1,06	1,03	0,89	0,79	0,50	1,79	0,70	0,85	1,20	0,61	1,04	0,58	1,13		3,75				
DIST.PARZIALI PROGETTO						9,50					4,71				3,43	
QUOTE USURA																									306,57	306,44														305,92				305,64																						
DIST.PARZIALI USURA																									1,75						7,50				4,00																															

SCAVI E BONIFICHE	
STERRO	15,72 m ²
SCOTICO	6,60 m
RILEVATI	
RILEVATO	10,60 m ²
TERRENO VEGETALE	7,23 m
SOVRASTRUTTURA STRADALE	
PACCHETTO PAVIMENTAZIONE	13,25 m
MANUFATTI	
COMPATTAZIONE PIANO DI POSA	3,89 m

SEZIONE N.: 66
 QT. PROGETTO: 306,952
 DIST.PROG.: 1625,000
 DIST.PREC.: 25,000
 DIST.SUCC.: 25,000

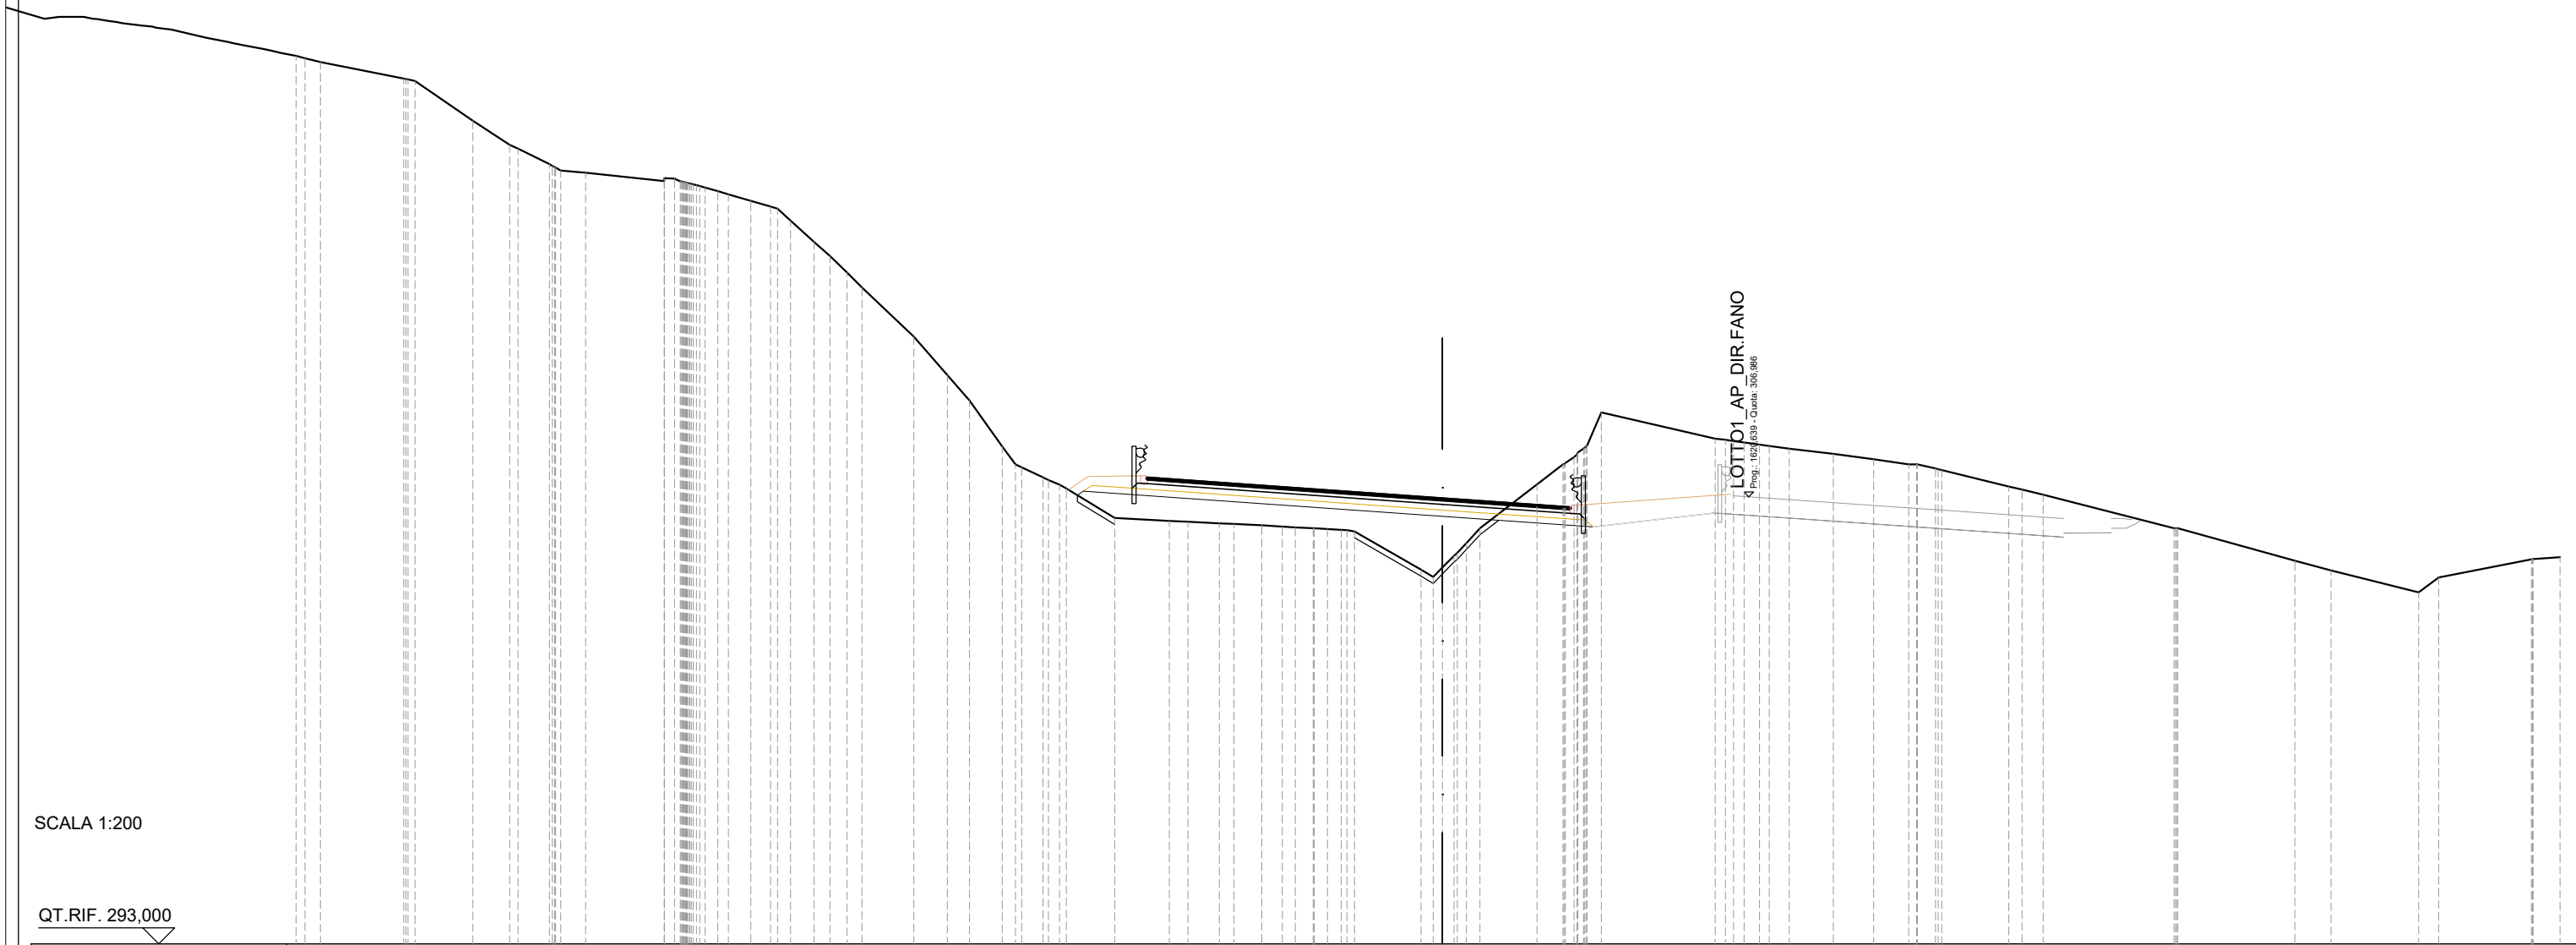


SCALA 1:200

QT.RIF. 293,000

QUOTE TERRENO	320,59	320,07	320,00	318,75	318,00	317,88	317,39	317,20	317,13	316,86	316,86	316,74	316,55	316,45	316,24	316,06	315,63	314,96	314,52	314,00	313,54	312,00	310,79	310,00	308,56	307,91	307,59	307,37	307,25	306,32	306,23	306,20	306,16	306,14	306,09	306,05	306,00	305,95	305,90	304,70	304,77	305,54	306,00	307,38	308,00	308,49	309,63	308,81	308,73	308,62	308,50	308,33	308,16	308,00	307,87	307,82	307,31	307,21	307,05	306,00	306,00	304,98	304,69	304,00	304,46	305,03	305,10
DIST.PARZIALI TERRENO	2,61	1,81	1,15	0,98	0,77	2,47	0,70	0,62	0,73	0,50	0,53	1,62	1,05	0,70	1,02	0,67	1,52	1,71	0,58	0,99	0,88	0,65	0,56	2,08	1,79	0,81	3,56	0,49	0,63	1,37	1,26	1,10	0,57	2,10	0,67	4,09	3,67	1,13	2,75	0,62	2,91	0,85																									
DIST.PARZIALI PROGETTO												11,25											4,71					3,87																																							
QUOTE USURA												307,60											307,48					306,95					306,67																																		
DIST.PARZIALI USURA												1,75											7,50					4,00																																							

SCAVI E BONIFICHE	
SCOTICO	9,84 m
RILEVATI	
RILEVATO	21,65 m ²
TERRENO VEGETALE	4,17 m
SOVRASTRUTTURA STRADALE	
PACCHETTO PAVIMENTAZIONE	13,25 m

SEZIONE N.: 68
 QT. PROGETTO: 309,019
 DIST.PROG.: 1675,000
 DIST.PREC.: 25,000
 DIST.SUCC.: 25,000

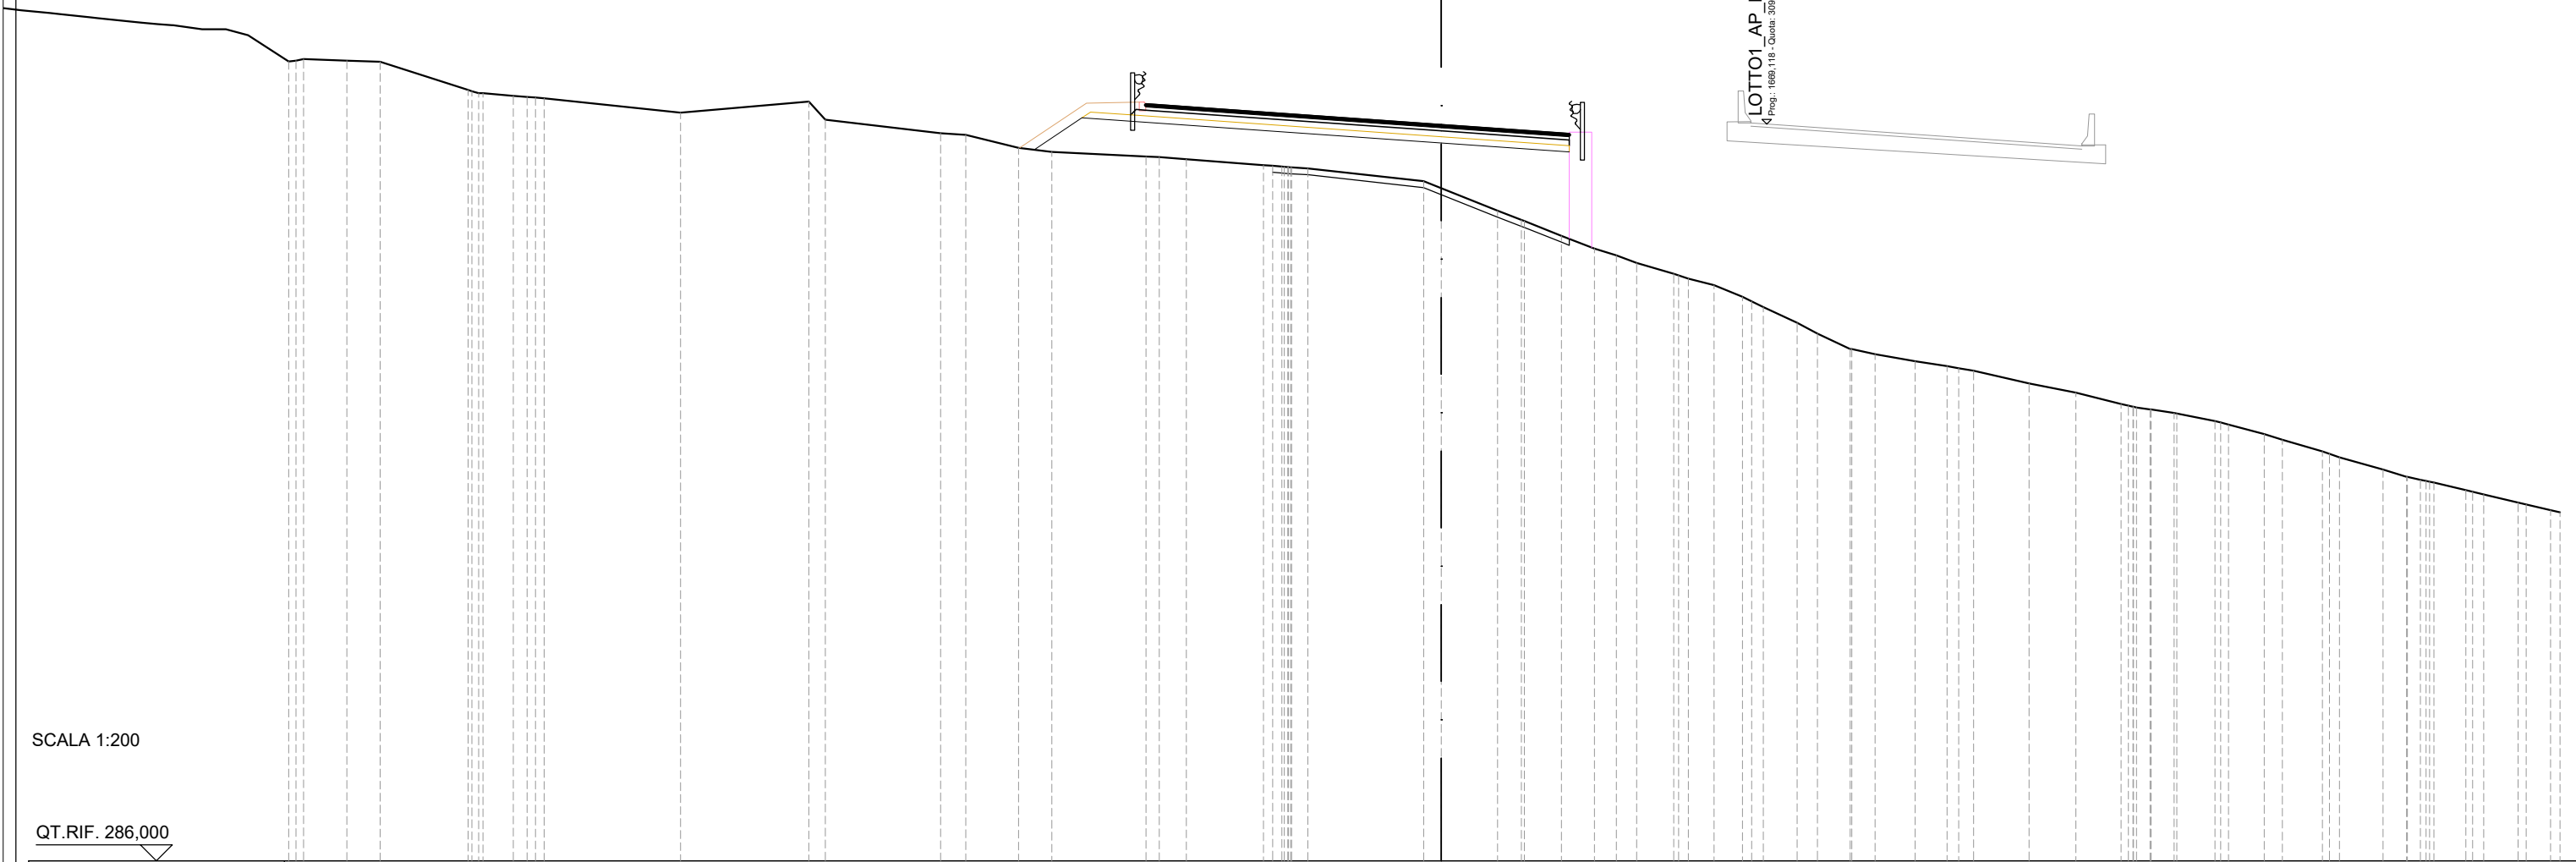


SCALA 1:200

QT.RIF. 286,000

QUOTE TERRENO	311,02	310,98	310,10	310,00	309,92	309,86	309,84	309,39	309,74	309,17	308,75	308,69	308,29	308,16	308,02	308,00	307,94	307,75	307,70	307,65	307,25	307,03	306,32	306,03	306,00	305,54	305,14	304,93	304,69	304,36	304,20	304,00	303,63	303,31	302,82	302,48	302,00	301,84	301,62	301,47	301,32	300,93	300,64	300,28	300,11	300,00	299,98	299,75	299,64	299,34	299,16	298,80	298,61	298,23	298,00	297,88	297,82	297,59	297,46	297,20	297,14	296,96
DIST.PARZIALI TERRENO	1,03	2,75	0,95	0,95	0,95	0,95	4,27	4,01	0,52	3,60	0,79	1,65	1,05	2,94	0,84	2,41	0,51	0,51	3,62	0,56	1,76	0,74	1,16	1,03	0,69	0,64	1,16	0,81	0,89	1,06	0,63	1,03	0,73	1,26	1,00	1,73	1,47	1,41	0,73	1,19	1,12	0,57	1,25	1,36	0,73	1,00	1,07	0,76	0,76													
DIST.PARZIALI PROGETTO	1,49														11,25							4,00	
QUOTE USURA																309,67	309,54											309,02						308,74																												
DIST.PARZIALI USURA																1,75	7,50											4,00																																		

SCAVI E BONIFICHE	
SCOTICO	10,77 m
RILEVATI	
RILEVATO	23,51 m ²
TERRENO VEGETALE	4,68 m
SOVRASTRUTTURA STRADALE	
PACCHETTO PAVIMENTAZIONE	13,25 m

SEZIONE N.: 70
 QT. PROGETTO: 311,087
 DIST.PROG.: 1725,000
 DIST.PREC.: 25,000
 DIST.SUCC.: 25,000

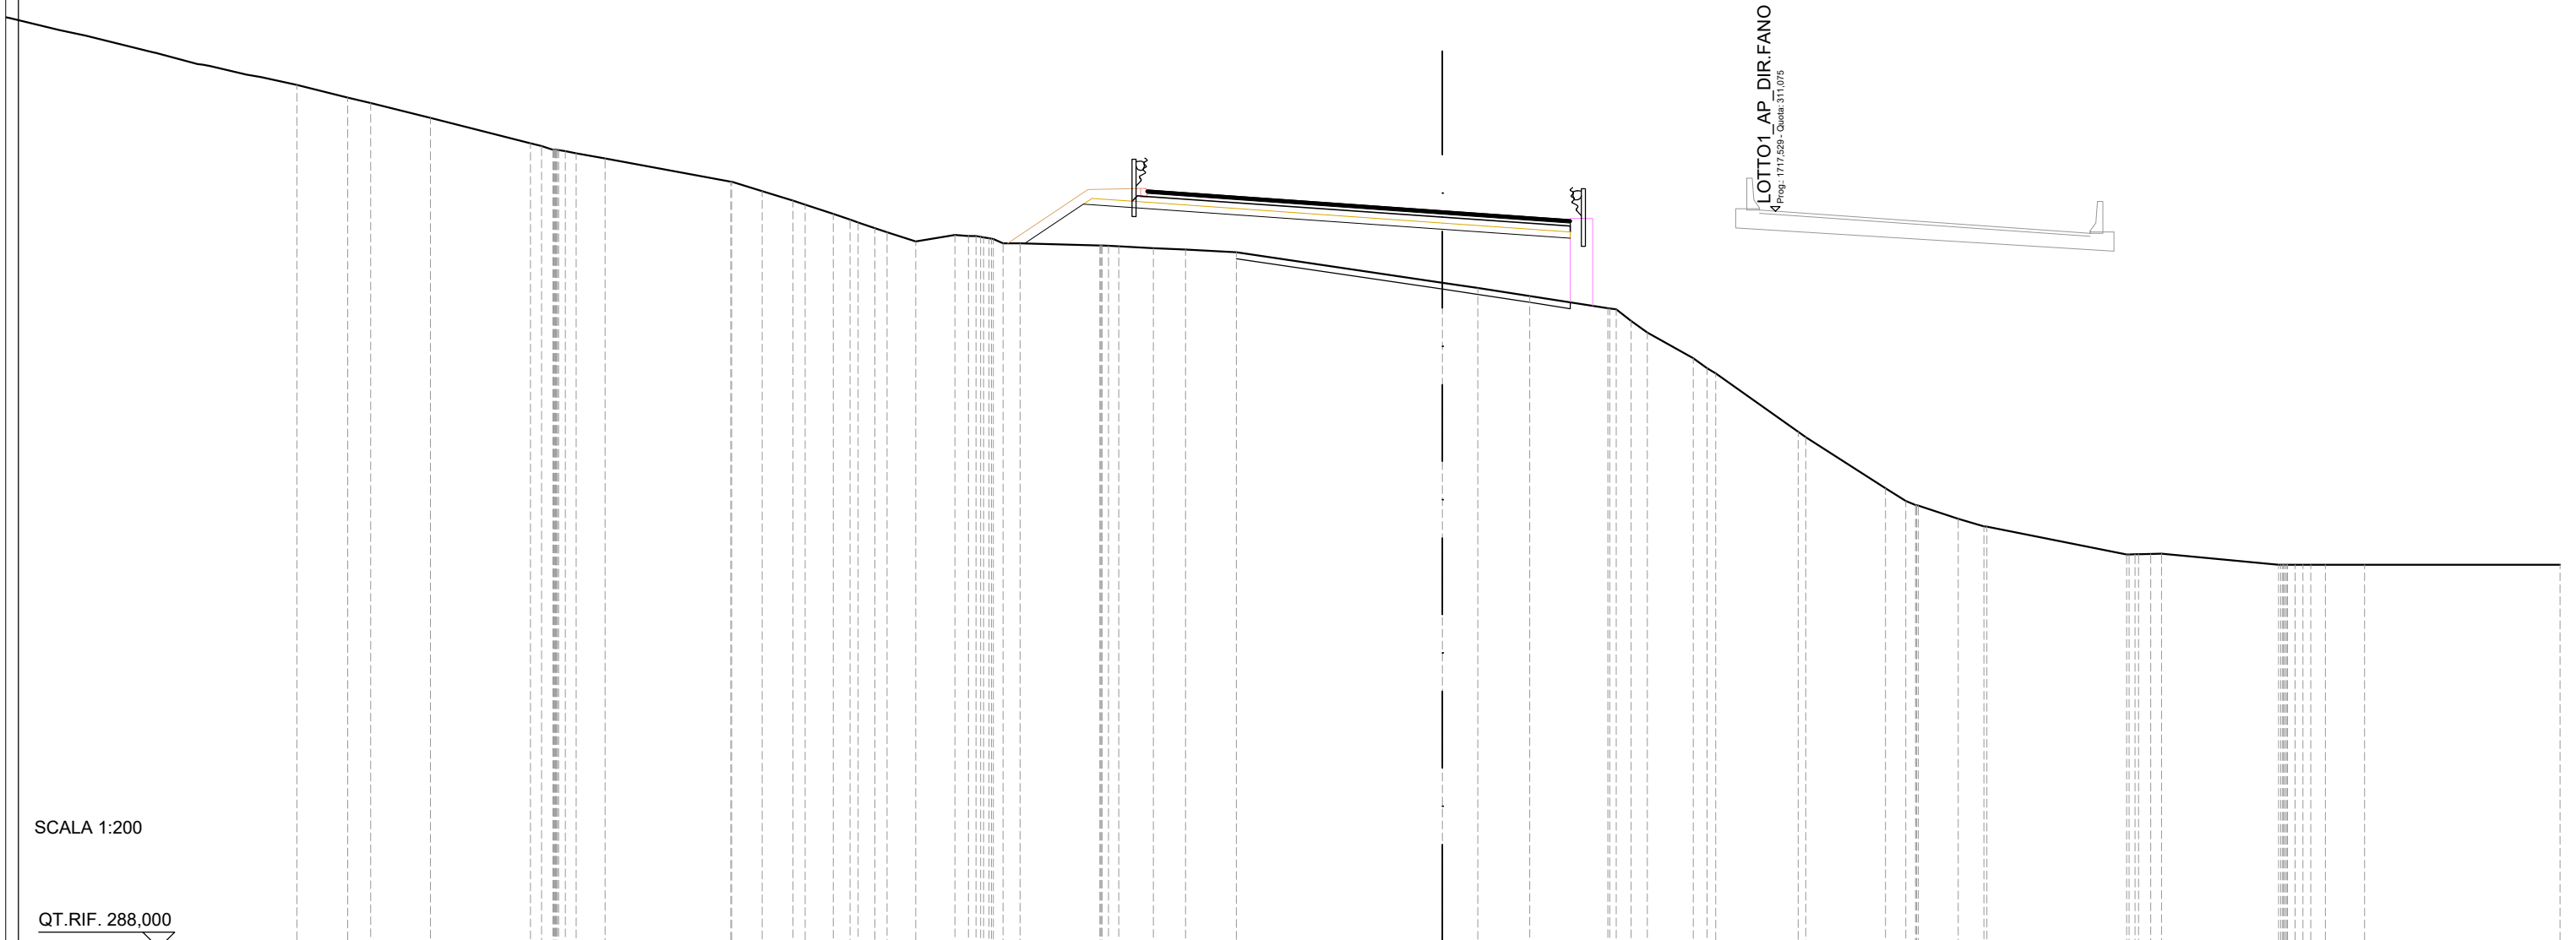


SCALA 1:200

QT.RIF. 288,000

QUOTE TERRENO	314,63	314,47	314,00	313,20	313,00	312,89	312,73	312,00	311,70	311,41	311,28	310,99	310,81	310,54	310,42	310,13	310,33	310,30	310,21	310,07	310,00	309,97	309,92	309,88	309,79	308,84	308,67	308,42	308,04	307,64	307,28	306,48	306,00	304,17	304,00	302,40	302,00	301,86	301,44	301,20	301,20	300,33	300,34	300,35	300,01	300,01	300,01	300,00	300,00	300,00
DIST.PARZIALI TERRENO	0,72	1,87	3,13	0,90	3,94	0,96	0,96	0,89	0,52	0,52	0,90	1,23	0,53	2,50	1,08	1,01	1,59	6,46	1,11	1,62	2,45	0,51	1,44	2,58	2,50	0,64	1,26	0,80	4,38	3,67	1,23	6,13																		
DIST.PARZIALI PROGETTO																								1,85					11,25				4,00																	
QUOTE USURA																								311,73	311,61	311,09	310,81																							
DIST.PARZIALI USURA																								1,75	7,50	4,00																								

SCAVI E BONIFICHE	
SCOTICO	10,93 m
RILEVATI	
RILEVATO	22,44 m ²
TERRENO VEGETALE	4,68 m
SOVRASTRUTTURA STRADALE	
PACCHETTO PAVIMENTAZIONE	13,25 m

SEZIONE N.: 71
 QT. PROGETTO: 312,121
 DIST.PROG.: 1750,000
 DIST.PREC.: 25,000
 DIST.SUCC.: 25,000

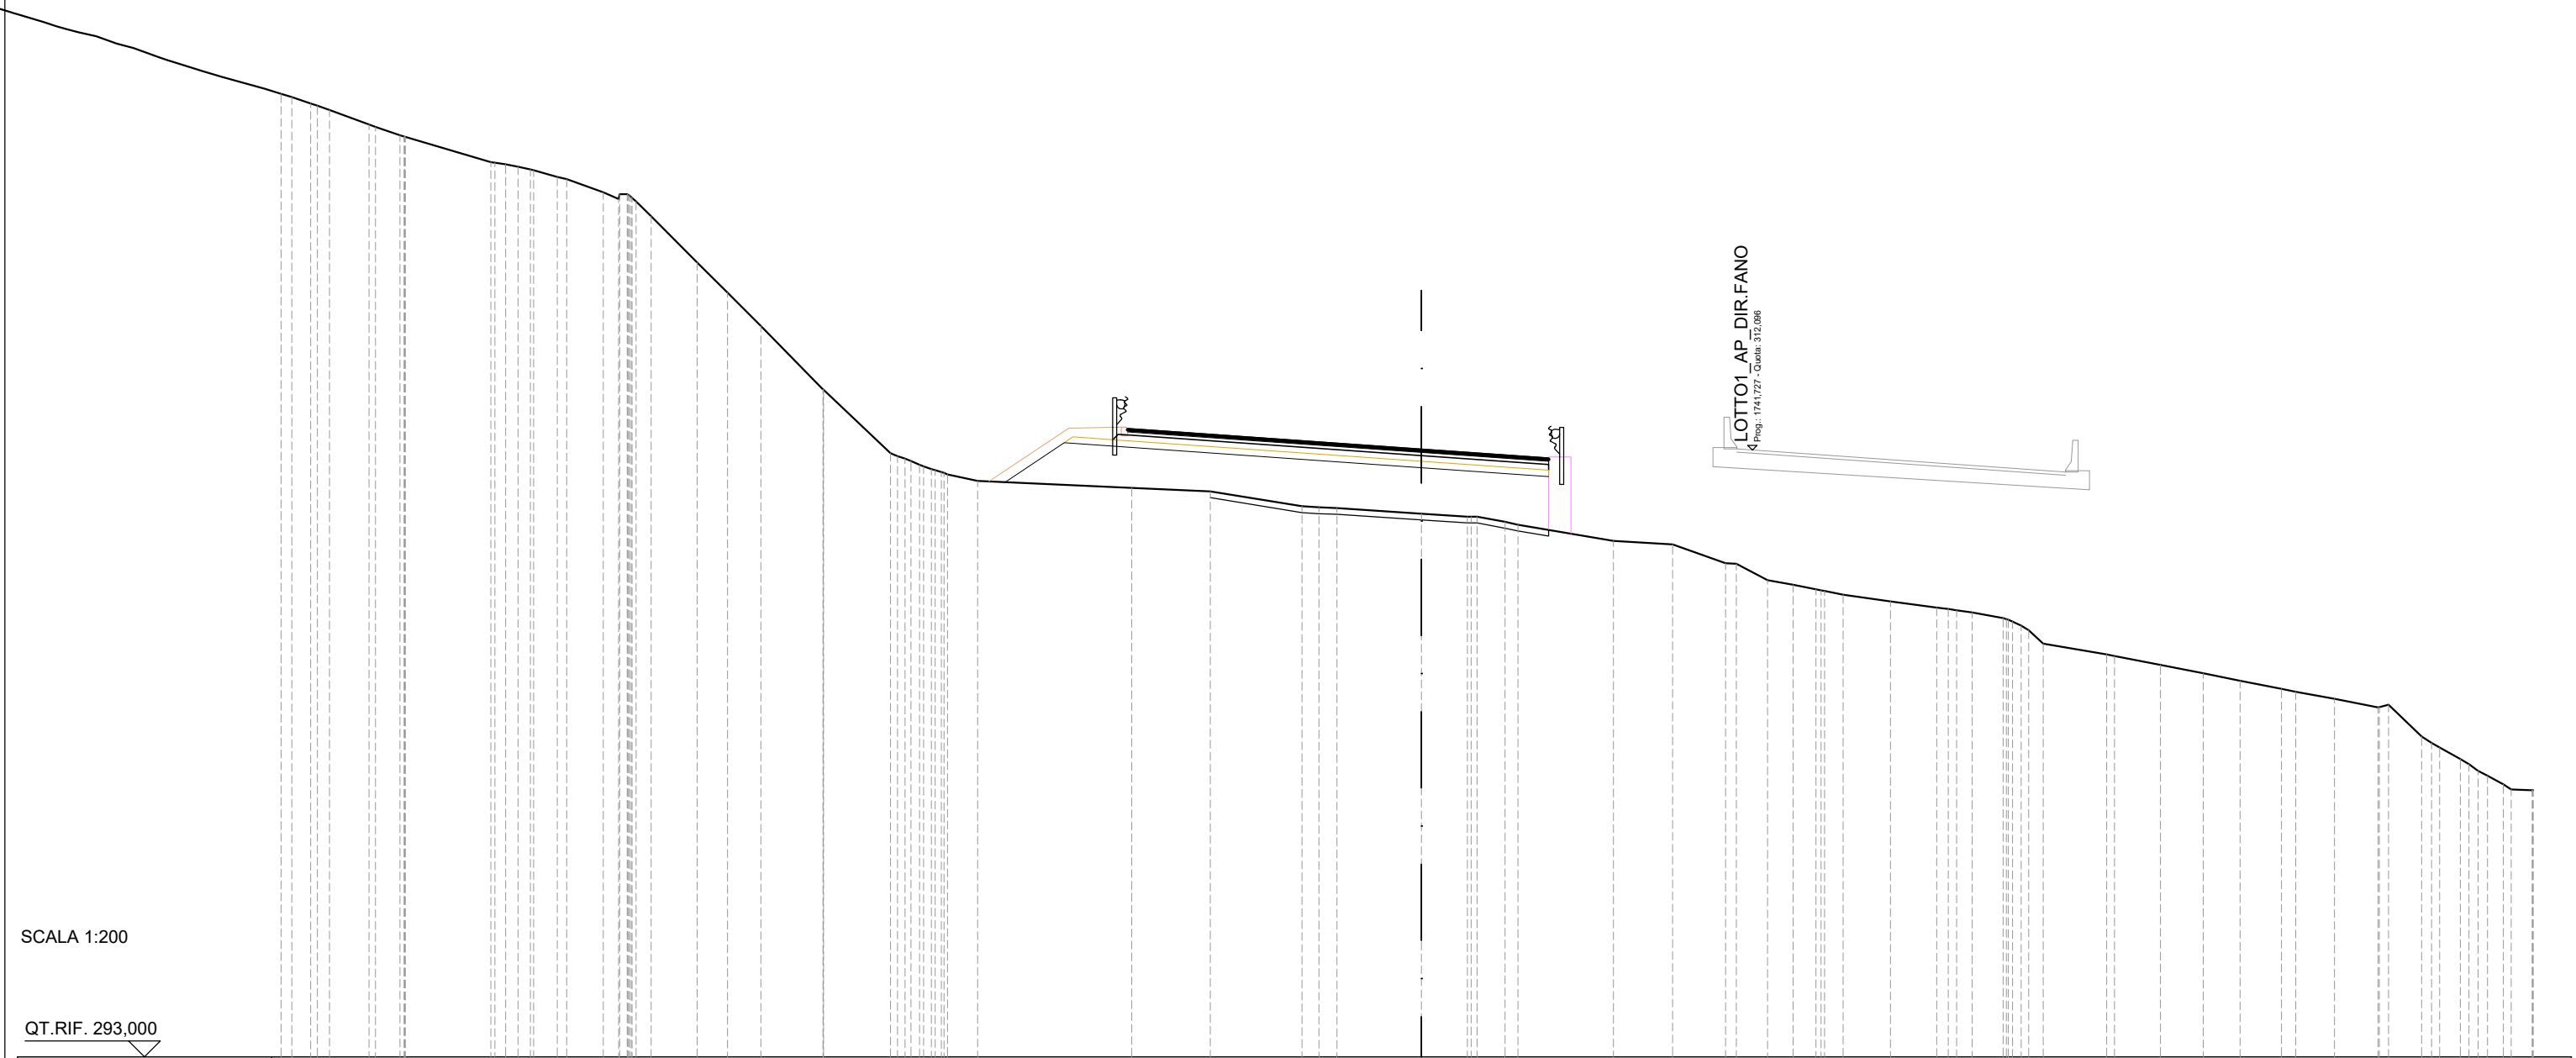


SCALA 1:200

QT.RIF. 293,000

QUOTE TERRENO	323,00 322,80 322,34 322,00 321,95	321,16 321,01 320,90 320,69 320,62 320,21 320,15 319,92 319,46	318,00 317,05 316,00	314,01 313,99	312,00 311,75 311,50 311,33 311,12	310,91 310,80	310,33 310,29 310,27	310,10 310,00 310,00 309,84 309,75	309,24 309,12	308,53 308,52 308,00 307,86 307,71 307,54 307,33 307,14 307,05 306,98 306,81 306,57 306,00	305,66 305,62 305,33 305,07 304,83 304,58 304,49 304,27 304,00 304,08 303,08 302,73 302,37 302,00 301,57 301,39		
DIST.PARZIALI TERRENO	1,24 0,77 2,70	0,74 1,15 0,95	1,44 0,96 1,05 1,96	2,11	0,95 4,85	2,48 2,89	0,53 0,57 2,67	1,44 0,88 3,00	1,86 1,67	0,98 0,81 0,71 0,59 1,49 1,46 0,49 0,98	1,99 1,45 1,34 1,16 1,31 1,21 1,38 1,04 0,65 0,50 0,66		
DIST.PARZIALI PROGETTO						1,87	11,25			4,00			
QUOTE USURA						312,77	312,65	312,12			311,84		
DIST.PARZIALI USURA						1,75	7,50			4,00			

SCAVI E BONIFICHE	
SCOTICO	16,45 m
RILEVATI	
RILEVATO	31,51 m ²
TERRENO VEGETALE	10,28 m
SOVRASTRUTTURA STRADALE	
PACCHETTO PAVIMENTAZIONE	13,25 m

SEZIONE N.: 73
 QT. PROGETTO: 314,189
 DIST.PROG.: 1800,000
 DIST.PREC.: 25,000
 DIST.SUCC.: 25,000

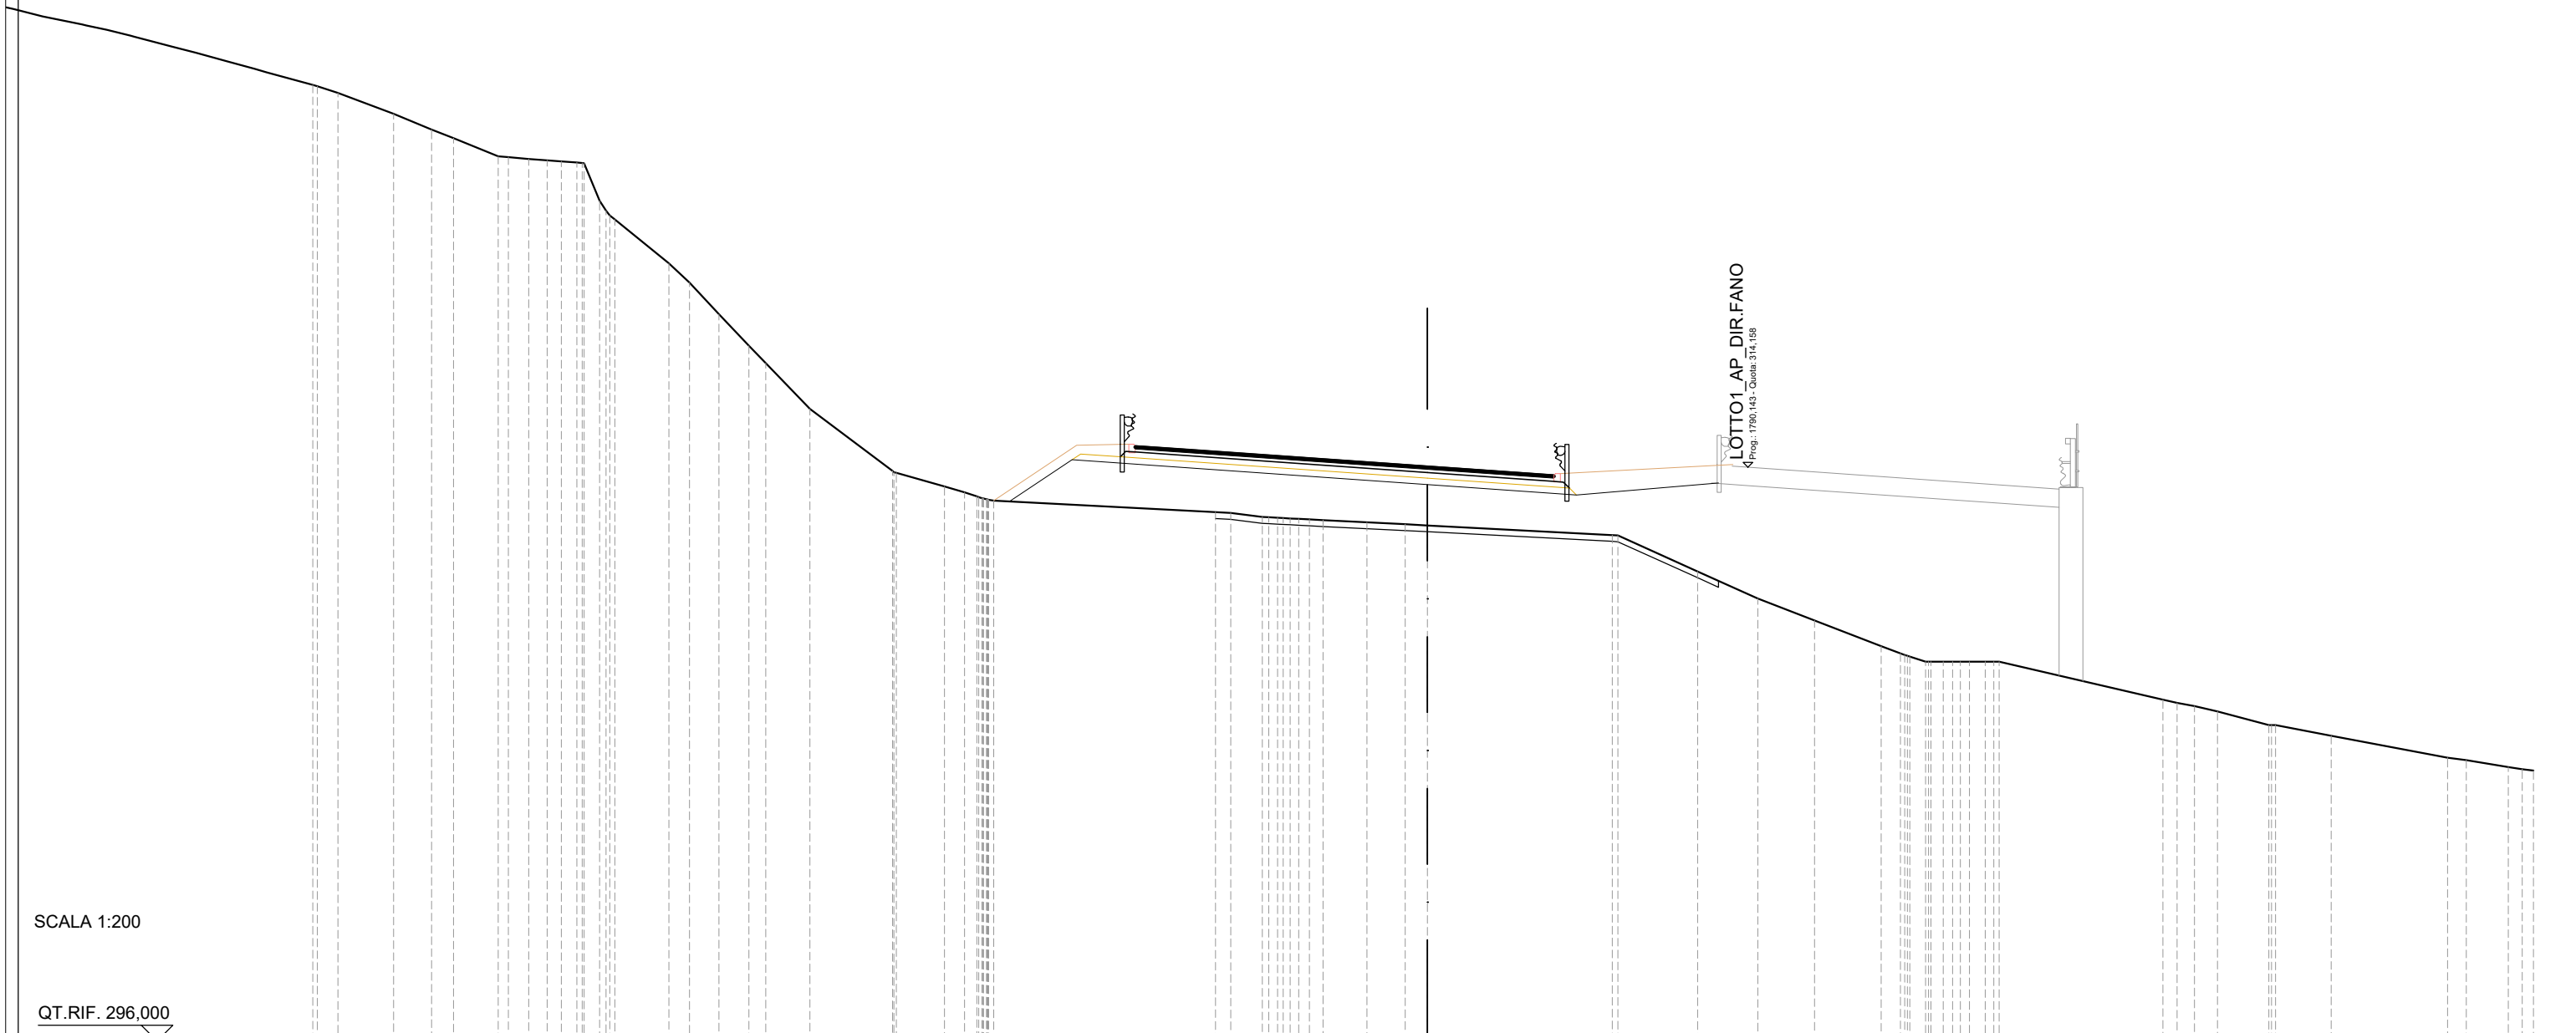


SCALA 1:200

QT.RIF. 296,000

QUOTE TERRENO	326,21	326,00	325,34	324,85	324,57	324,00	323,91	323,87	323,80	322,59	322,00	320,61	320,00	319,00	318,00	317,45	316,00	314,04	313,98	313,54	313,36	313,18	313,10	312,73	312,71	312,58	312,55	312,50	312,48	312,41	312,35	312,31	312,01	312,00	310,86	310,00	309,30	308,49	308,27	308,00	308,00	308,00	308,00	308,00	306,80	306,60	306,43	306,00	306,00	305,66	304,96	304,88	304,67	304,56
DIST.PARZIALI TERRENO	0,65	1,77	1,20	0,69	1,42	0,64	0,59	0,49	0,49	1,71	0,65	0,93	0,95	0,53	1,39	2,61	1,52	0,64	0,64	0,64	0,64	0,64	0,64	0,64	7,02	1,00	0,00	0,00	0,00	1,39	1,21	0,70	5,84	2,52	1,91	1,79	2,11	0,60	0,50	0,50	0,50	0,50	5,18	0,55	0,73	1,63	1,76	3,68	0,59	1,33	0,00	0,00		
DIST.PARZIALI PROGETTO																				1,98	11,25							4,71	4,50																									
QUOTE USURA																				314,84	314,71								314,19	313,91																								
DIST.PARZIALI USURA																				1,75	7,50							4,00																										

SCAVI E BONIFICHE	
SCOTICO	18,50 m
RILEVATI	
RILEVATO	39,59 m ²
TERRENO VEGETALE	9,81 m
SOVRASTRUTTURA STRADALE	
PACCHETTO PAVIMENTAZIONE	13,25 m

SEZIONE N.: 74
 QT. PROGETTO: 315,223
 DIST.PROG.: 1825,000
 DIST.PREC.: 25,000
 DIST.SUCC.: 25,000

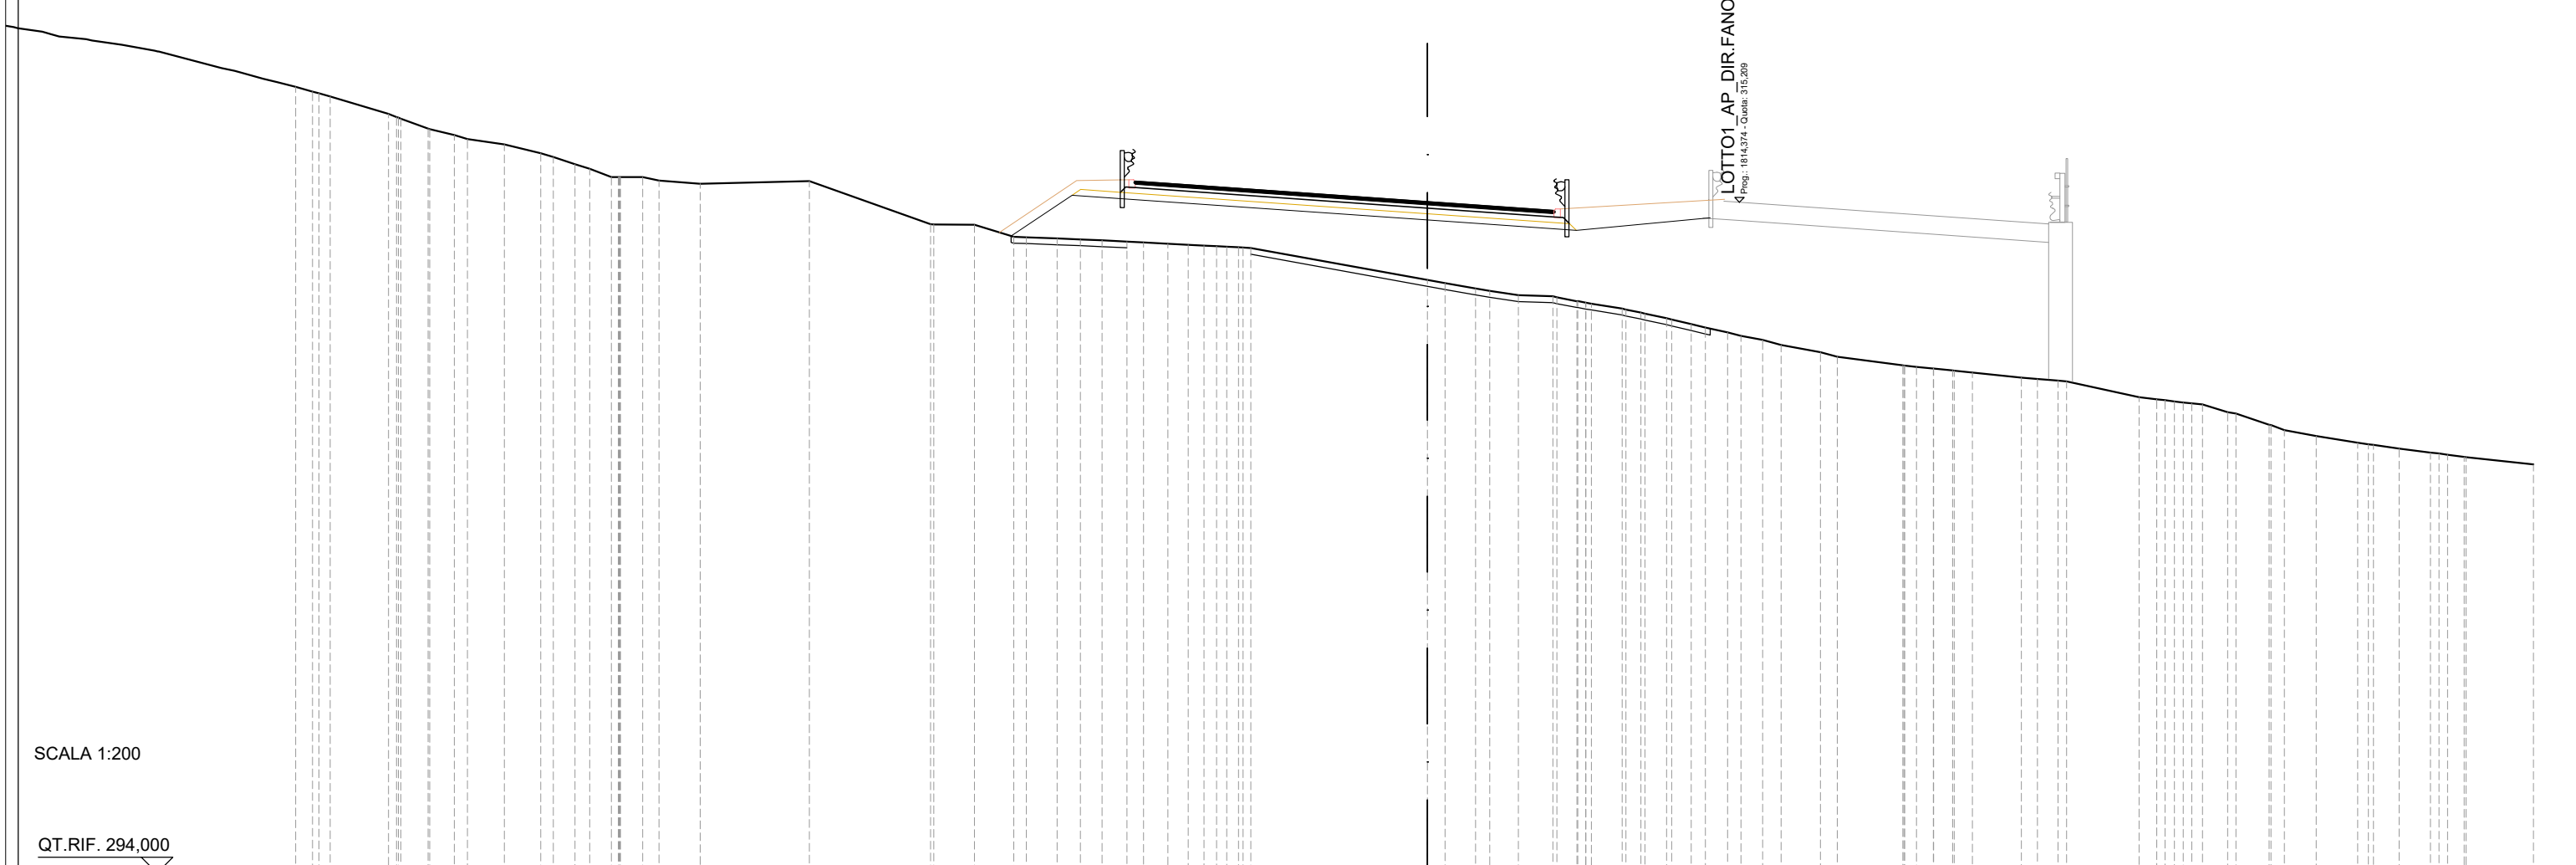


SCALA 1:200

QT.RIF. 294,000

QUOTE TERRENO	318,65 318,55	318,00 317,85	317,54 317,33 317,21	317,03	316,76 316,64 316,41 316,27	316,00	316,00 315,89	315,79	315,88	314,51 314,50	314,50	314,11 314,10	314,06 314,03 314,00	313,96 313,94	313,89 313,86 313,83	313,80 313,78 313,76	312,75 312,65	312,48 312,40	312,27	312,23 312,08 312,00	311,84 311,72	311,54 311,35 311,24	311,09 310,98	310,85 310,70	310,47 310,32	310,05	309,95 309,89 309,82	309,66 309,62 309,56 309,54	309,04 308,98 308,91 308,85 308,82 308,57 308,53	308,17 308,00	307,82	307,60 307,53	307,42	307,29 307,22 307,15	306,92			
DIST.PARZIALI TERRENO	1,85	0,86 0,78	1,17	1,15	0,68 0,69	0,70 0,52	1,30	3,45	3,83	1,28	1,25	0,98 0,73	0,69 0,78	0,53 0,76	0,64 0,51	0,51 0,51	5,59	0,55 0,96	0,91	1,09	0,63 0,97	0,68 0,61	0,70	0,68 0,58	1,25 0,53	2,08	0,54 0,60 0,57	1,55	0,51 0,65	2,30	0,56 0,56 0,56 0,80	1,04	1,01	1,31	0,81	0,99	0,52	2,14
DIST.PARZIALI PROGETTO													1,94	11,25						4,71	4,24																	
QUOTE USURA													315,87	315,75	315,22	314,94																						
DIST.PARZIALI USURA													1,75	7,50	4,00																							

SCAVI E BONIFICHE	
STERRO	5,56 m ²
SCOTICO	6,68 m
RILEVATI	
RILEVATO	10,94 m ²
TERRENO VEGETALE	9,16 m
SOVRASTRUTTURA STRADALE	
PACCHETTO PAVIMENTAZIONE	12,90 m
MANUFATTI	
COMPATTAZIONE PIANO DI POSA	4,22 m

SEZIONE N.: 75
 QT. PROGETTO: 316,263
 DIST.PROG.: 1850,000
 DIST.PREC.: 25,000
 DIST.SUCC.: 25,000

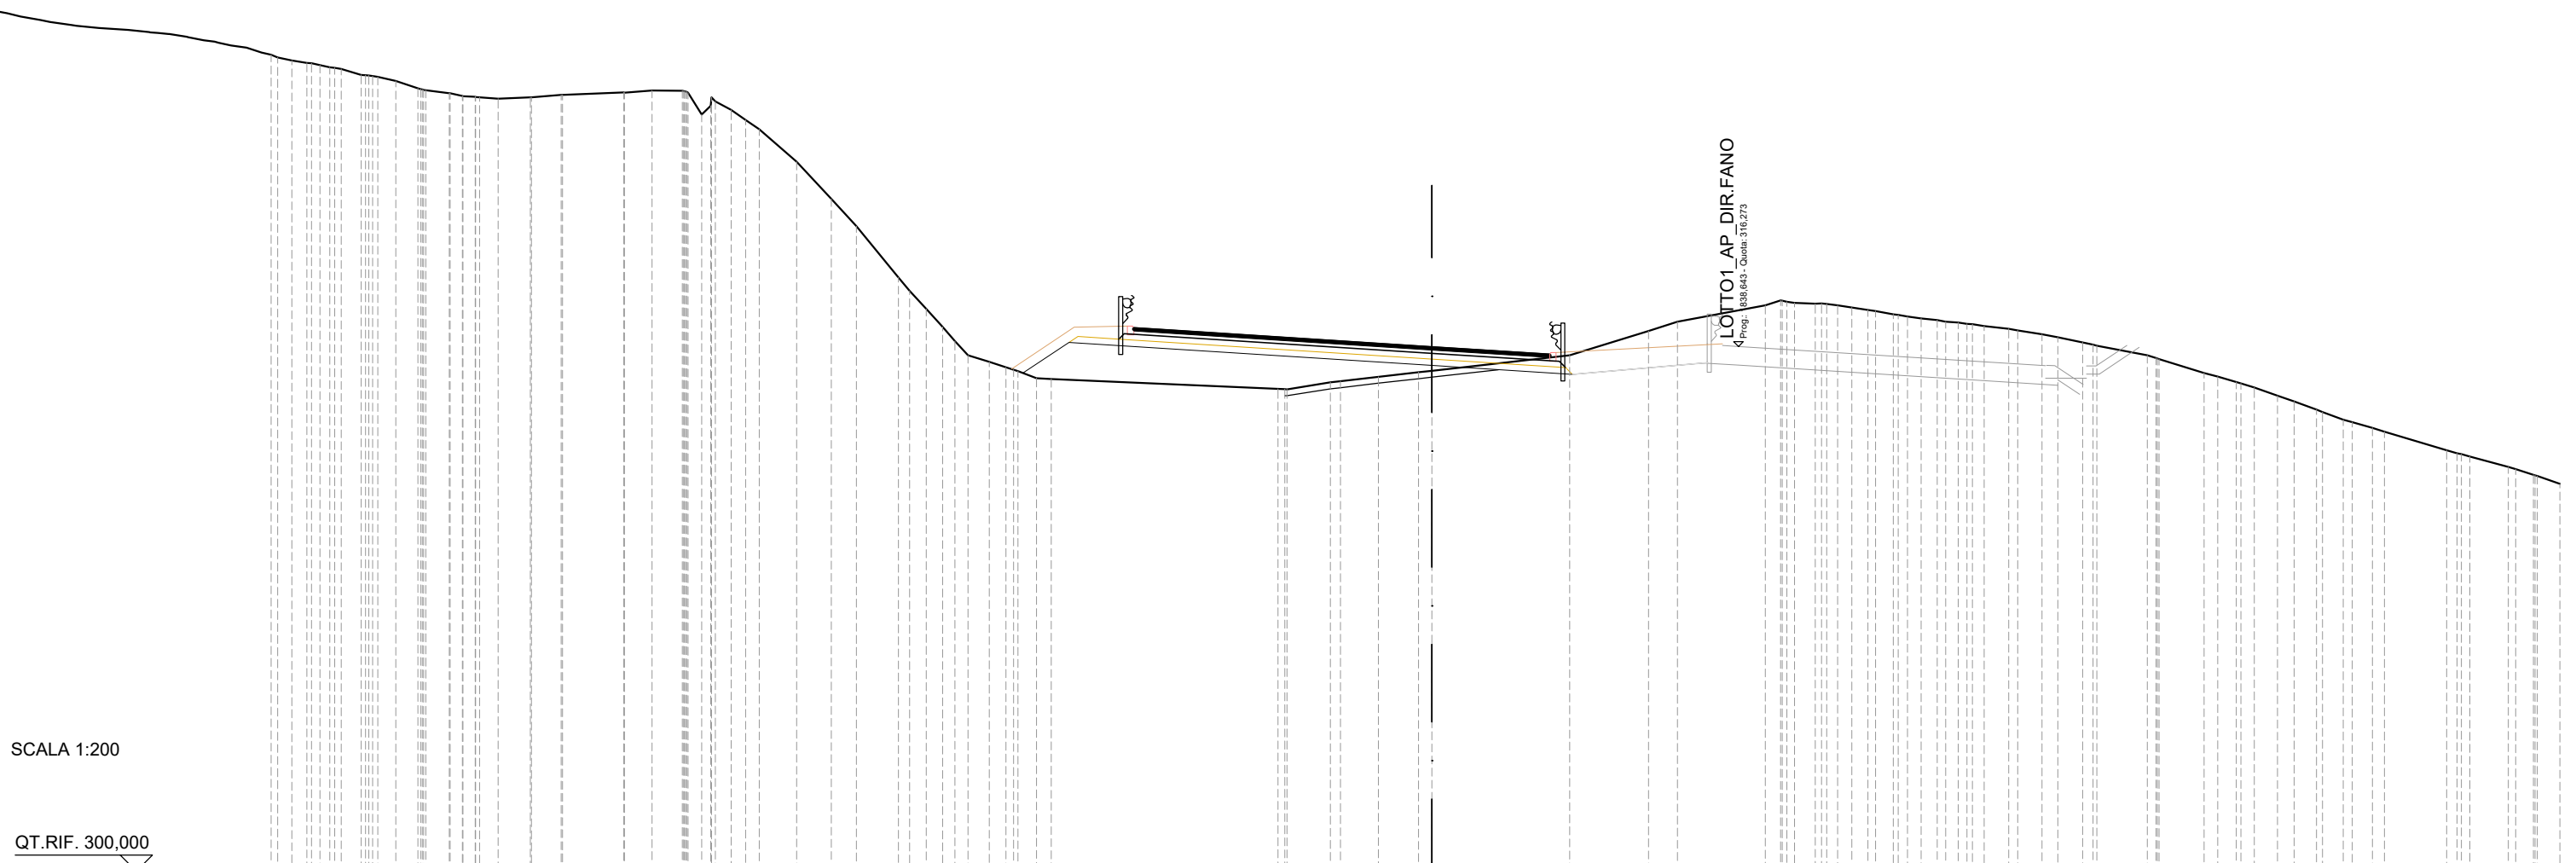


SCALA 1:200

QT.RIF. 300,000

QUOTE TERRENO	325,07	324,93	324,70	324,63	324,51	324,28	324,13	324,01	323,96	324,00	324,08	324,07	324,15	324,21	324,20	323,47	323,61	323,01	322,00	320,85	320,00	318,41	317,44	316,88	316,00	315,79	315,63	315,29	315,26	314,95	314,94	315,16	315,20	315,33	315,47	315,52	316,00	316,76	317,04	317,55	317,69	317,63	317,60	317,55	317,41	317,27	317,14	317,09	317,01	316,91	316,82	316,77	316,65	316,56	316,40	316,30	316,00	315,88	315,45	315,17	315,00	314,75	314,57	314,32	314,00	313,75	313,63	313,06	312,86	312,54	312,29	312,01
DIST.PARZIALI TERRENO	0,62	0,56	0,69	0,73	0,58	1,00	0,93	1,89	0,86	0,93	0,49	1,16	1,07	0,78	1,30	0,52	0,51	0,67	0,52	0,58	7,04	1,35	1,18	1,24	4,27	2,45	0,90	2,73	0,64	0,50	0,55	0,50	0,76	0,75	0,49	0,77	1,56	1,40	0,57	0,72	0,52	0,69	0,65	0,63	1,93	1,19	0,55	0,70																								
DIST.PARZIALI PROGETTO															1,43						4,36			4,20	
QUOTE USURA															316,85	316,74						316,26	316,03	
DIST.PARZIALI USURA															1,75						7,50			3,65	

SCAVI E BONIFICHE	
STERRO	2,43 m ²
SCOTICO	9,10 m
RILEVATI	
RILEVATO	7,56 m ²
TERRENO VEGETALE	8,89 m
SOVRASTRUTTURA STRADALE	
PACCHETTO PAVIMENTAZIONE	10,88 m

SEZIONE N.: 77
 QT. PROGETTO: 318,432
 DIST.PROG.: 1900,000
 DIST.PREC.: 25,000
 DIST.SUCC.: 25,000

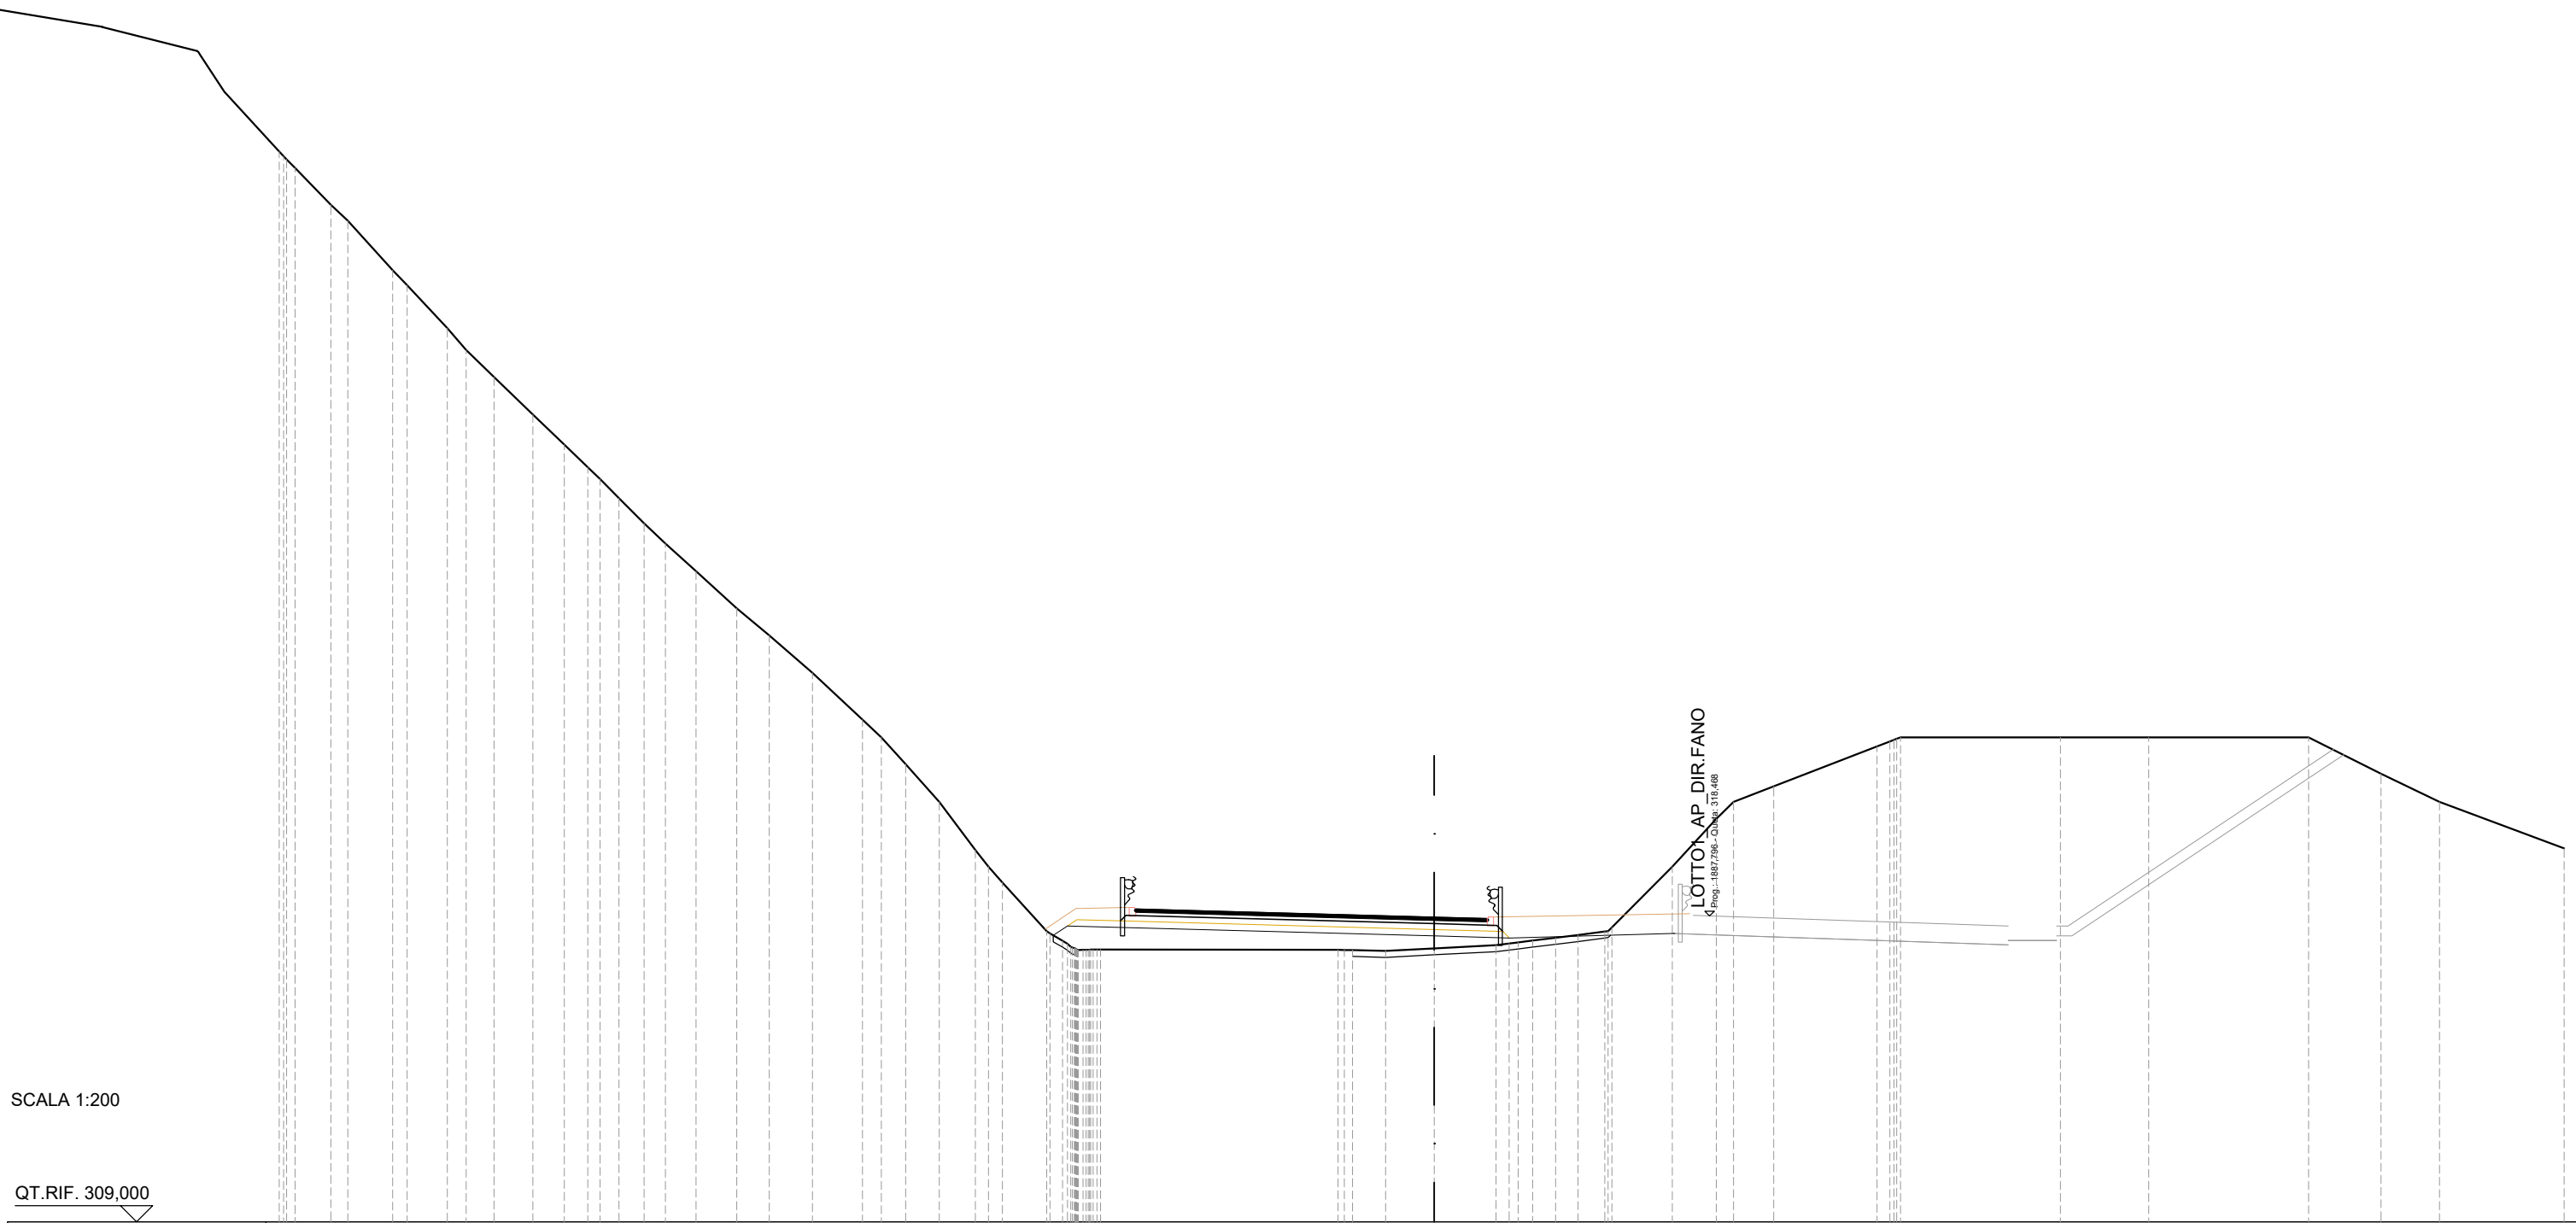


SCALA 1:200

QT.RIF. 309,000

QUOTE TERRENO	340,50	340,00	338,47	338,00	336,67	336,00	335,16	334,00	333,07	332,36	331,41	330,63	330,00	329,15	328,00	327,16	326,00	324,55	324,00	323,17	322,00	320,51	319,51	318,00	317,61	317,42	317,43	317,42	317,42	317,39	317,47	317,57	317,65	317,71	317,71	317,79	317,88	317,99	318,12	320,00	321,47	322,00	322,49	323,72	323,92	324,00	324,00	324,00	324,00	322,87	322,00	320,56					
DIST.PARZIALI TERRENO	0,53	1,39	1,25	0,58	0,86	1,21	0,97	0,73	0,59	0,78	0,65	0,95	1,27	1,01	1,33	1,55	0,59	0,76	1,04	1,11	1,38	0,00	0,00	0,00	0,00	0,00	0,00	7,36	1,02	1,51	1,91	0,71	0,69	0,83	1,87	1,37	0,53	1,24	3,21	4,95	2,74	4,95	2,25	1,81	3,86												
DIST.PARZIALI PROGETTO	11,37																										2,33		5,12																												
QUOTE USURA																											318,68	318,64																													
DIST.PARZIALI USURA																											1,75	7,50	1,63																												

SCAVI E BONIFICHE	
STERRO	3,08 m ²
SCOTICO	4,10 m
RILEVATI	
RILEVATO	5,84 m ²
TERRENO VEGETALE	8,90 m
SOVRASTRUTTURA STRADALE	
PACCHETTO PAVIMENTAZIONE	9,88 m

SEZIONE N.: 78
 QT. PROGETTO: 319,563
 DIST.PROG.: 1925,000
 DIST.PREC.: 25,000
 DIST.SUCC.: 25,000

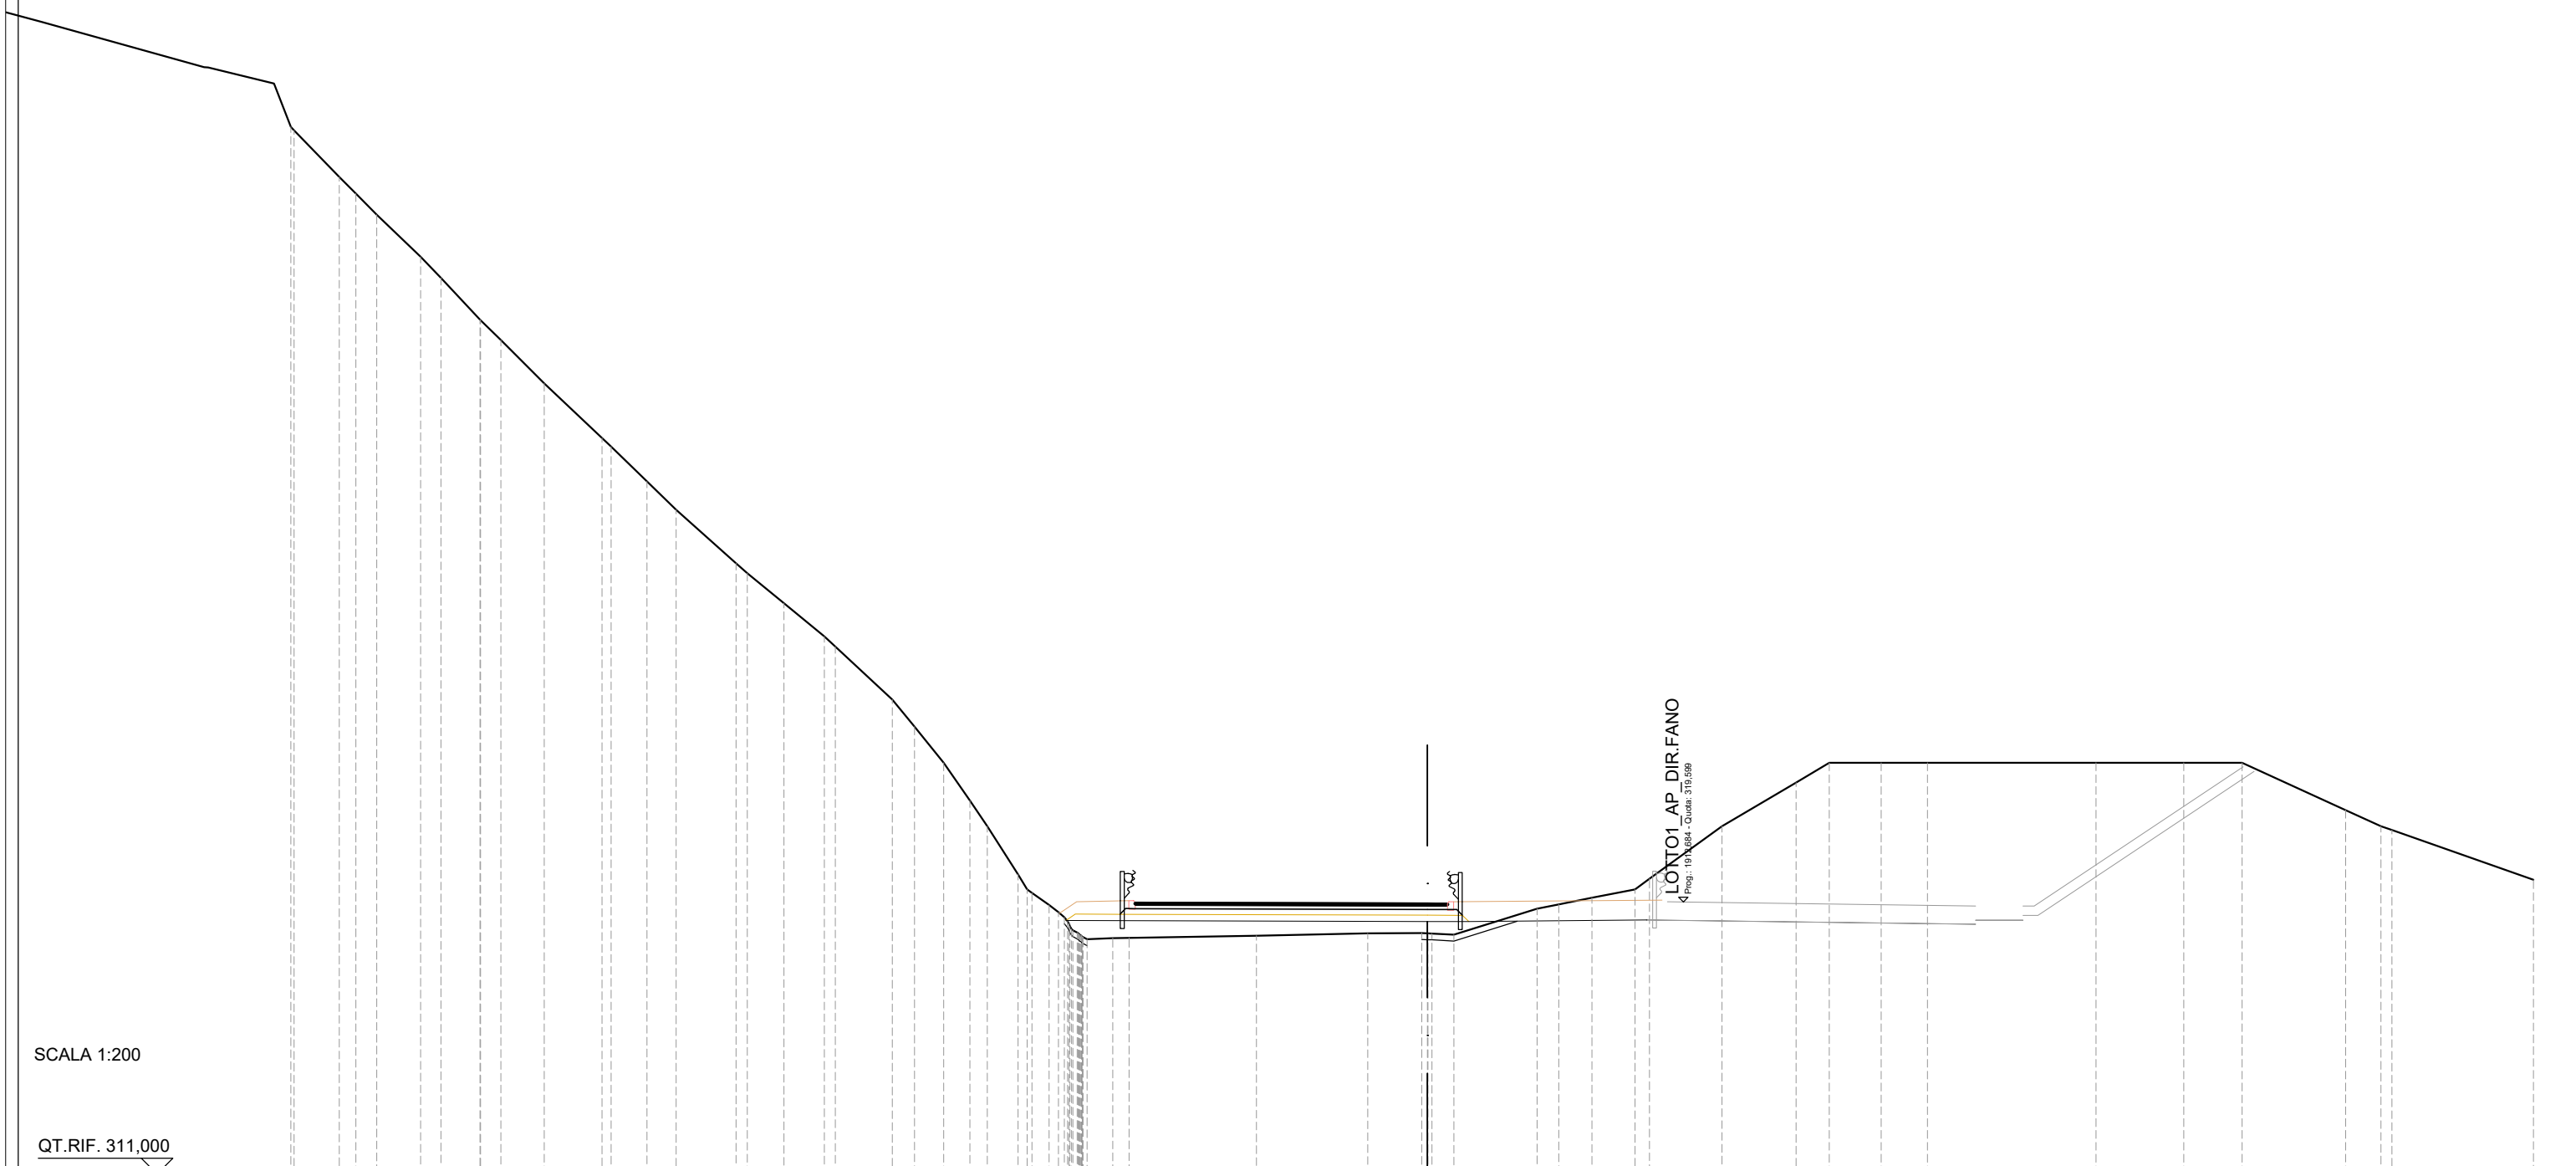


SCALA 1:200

QT.RIF. 311,000

QUOTE TERRENO	342,52	342,00	341,33	340,00	339,33	338,01	337,37	336,00	334,27	334,00	332,90	332,00	330,31	330,00	329,05	328,00	327,68	326,00	325,14	324,00	322,81	322,00	320,47	319,51	318,99	318,42	318,46	318,46	318,53	318,61	318,62	318,60	318,56	319,39	319,53	319,74	320,00	320,34	322,00	323,38	324,00	324,00	324,00	324,00	324,00	322,50	322,00	321,88	320,30						
DIST.PARZIALI TERRENO	0,52	0,66	1,40	0,64	1,24	0,64	1,38	1,83	1,13	0,92	1,90	1,16	1,28	1,81	0,70	0,92	0,82	0,55	0,97	0,54	0,54	0,54	0,82	0,51	4,04	3,52	1,71	0,70	2,63	0,69	1,05	1,36	2,29	2,35	1,05	1,64	1,47	5,33	2,78	1,85	3,27	1,11	4,48												
DIST.PARZIALI PROGETTO																											11,44	1,31	5,64																										
QUOTE USURA																											319,59	319,59																											
DIST.PARZIALI USURA																											1,75	7,50	0,63																										

SCAVI E BONIFICHE	
STERRO	1,59 m ²
SCOTICO	5,20 m
RILEVATI	
RILEVATO	5,72 m ²
TERRENO VEGETALE	8,69 m
SOVRASTRUTTURA STRADALE	
PACCHETTO PAVIMENTAZIONE	9,75 m

SEZIONE N.: 79
 QT. PROGETTO: 320,725
 DIST.PROG.: 1950,000
 DIST.PREC.: 25,000
 DIST.SUCC.: 25,000

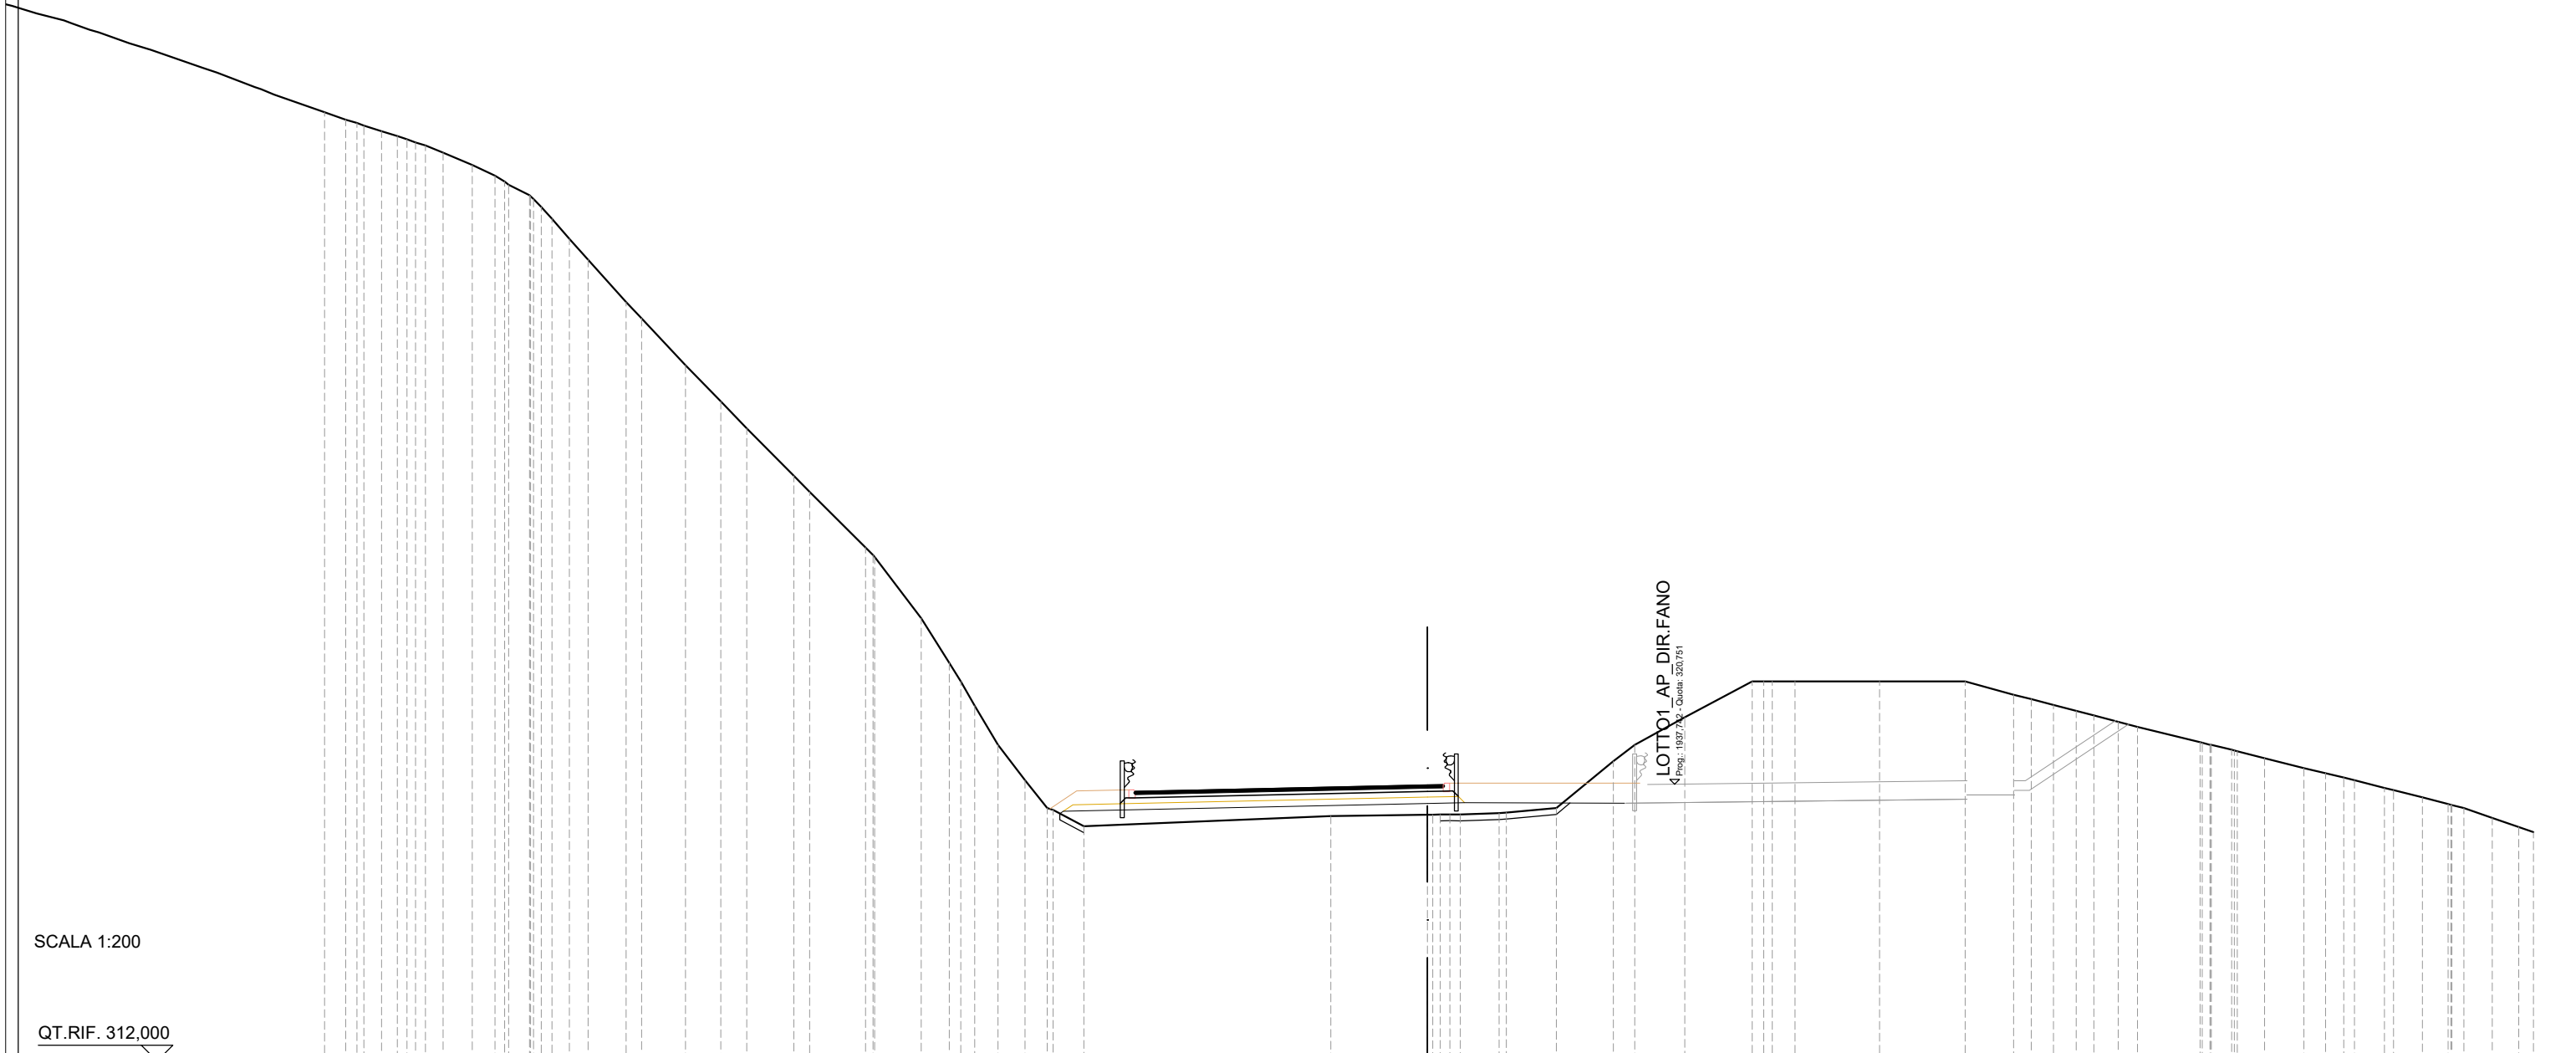

SCALA 1:200


QT.RIF. 312,000

QUOTE TERRENO	342,00	341,77	341,58	341,40	341,25	341,05	340,72	340,34	340,00	339,71	339,37	338,63	338,00	337,34	336,00	335,48	334,00	332,86	332,00	330,50	330,00	328,24	327,94	326,00	324,59	323,24	322,00	320,88	320,00	319,94	319,42	319,75	319,79	319,80	319,79	319,84	319,85	320,00	321,48	322,00	322,87	324,00	324,00	324,00	324,00	324,00	323,58	323,44	323,26	323,07	322,93	322,73	322,57	322,08	322,00	321,84	321,57	321,26	321,10	320,96	320,88	320,63	320,56	320,33	320,12	320,00	319,69	319,40
DIST.PARZIALI TERRENO	0,66	0,55	0,50	0,56	0,92	0,72	0,66	0,55	0,59	1,20	0,49	1,39	1,11	0,82	1,49	0,50	1,77	1,47	0,89	0,73	0,86	0,70	0,98	7,82	3,06	1,23	1,59	1,81	0,67	1,58	2,13	0,72	2,68	2,71	1,53	0,56	0,71	0,55	0,77	0,61	1,98	0,65	0,86	1,25	0,68	0,58	0,95	0,92	0,81	0,89	0,84																	
DIST.PARZIALI PROGETTO																											11,53	1,17	5,06																																							
QUOTE USURA																											320,52	320,56	320,73	320,74																																						
DIST.PARZIALI USURA																											1,75	7,50	0,50																																							

LOTTO1_AP DIR.FANO
 4 Fogli: 197,242 - Quota: 320,751

SCAVI E BONIFICHE	
STERRO	0,80 m ²
SCOTICO	3,90 m
RILEVATI	
RILEVATO	9,80 m ²
TERRENO VEGETALE	7,23 m
SOVRASTRUTTURA STRADALE	
PACCHETTO PAVIMENTAZIONE	9,88 m

SEZIONE N.: 80
 QT. PROGETTO: 321,919
 DIST.PROG.: 1975,000
 DIST.PREC.: 25,000
 DIST.SUCC.: 25,000

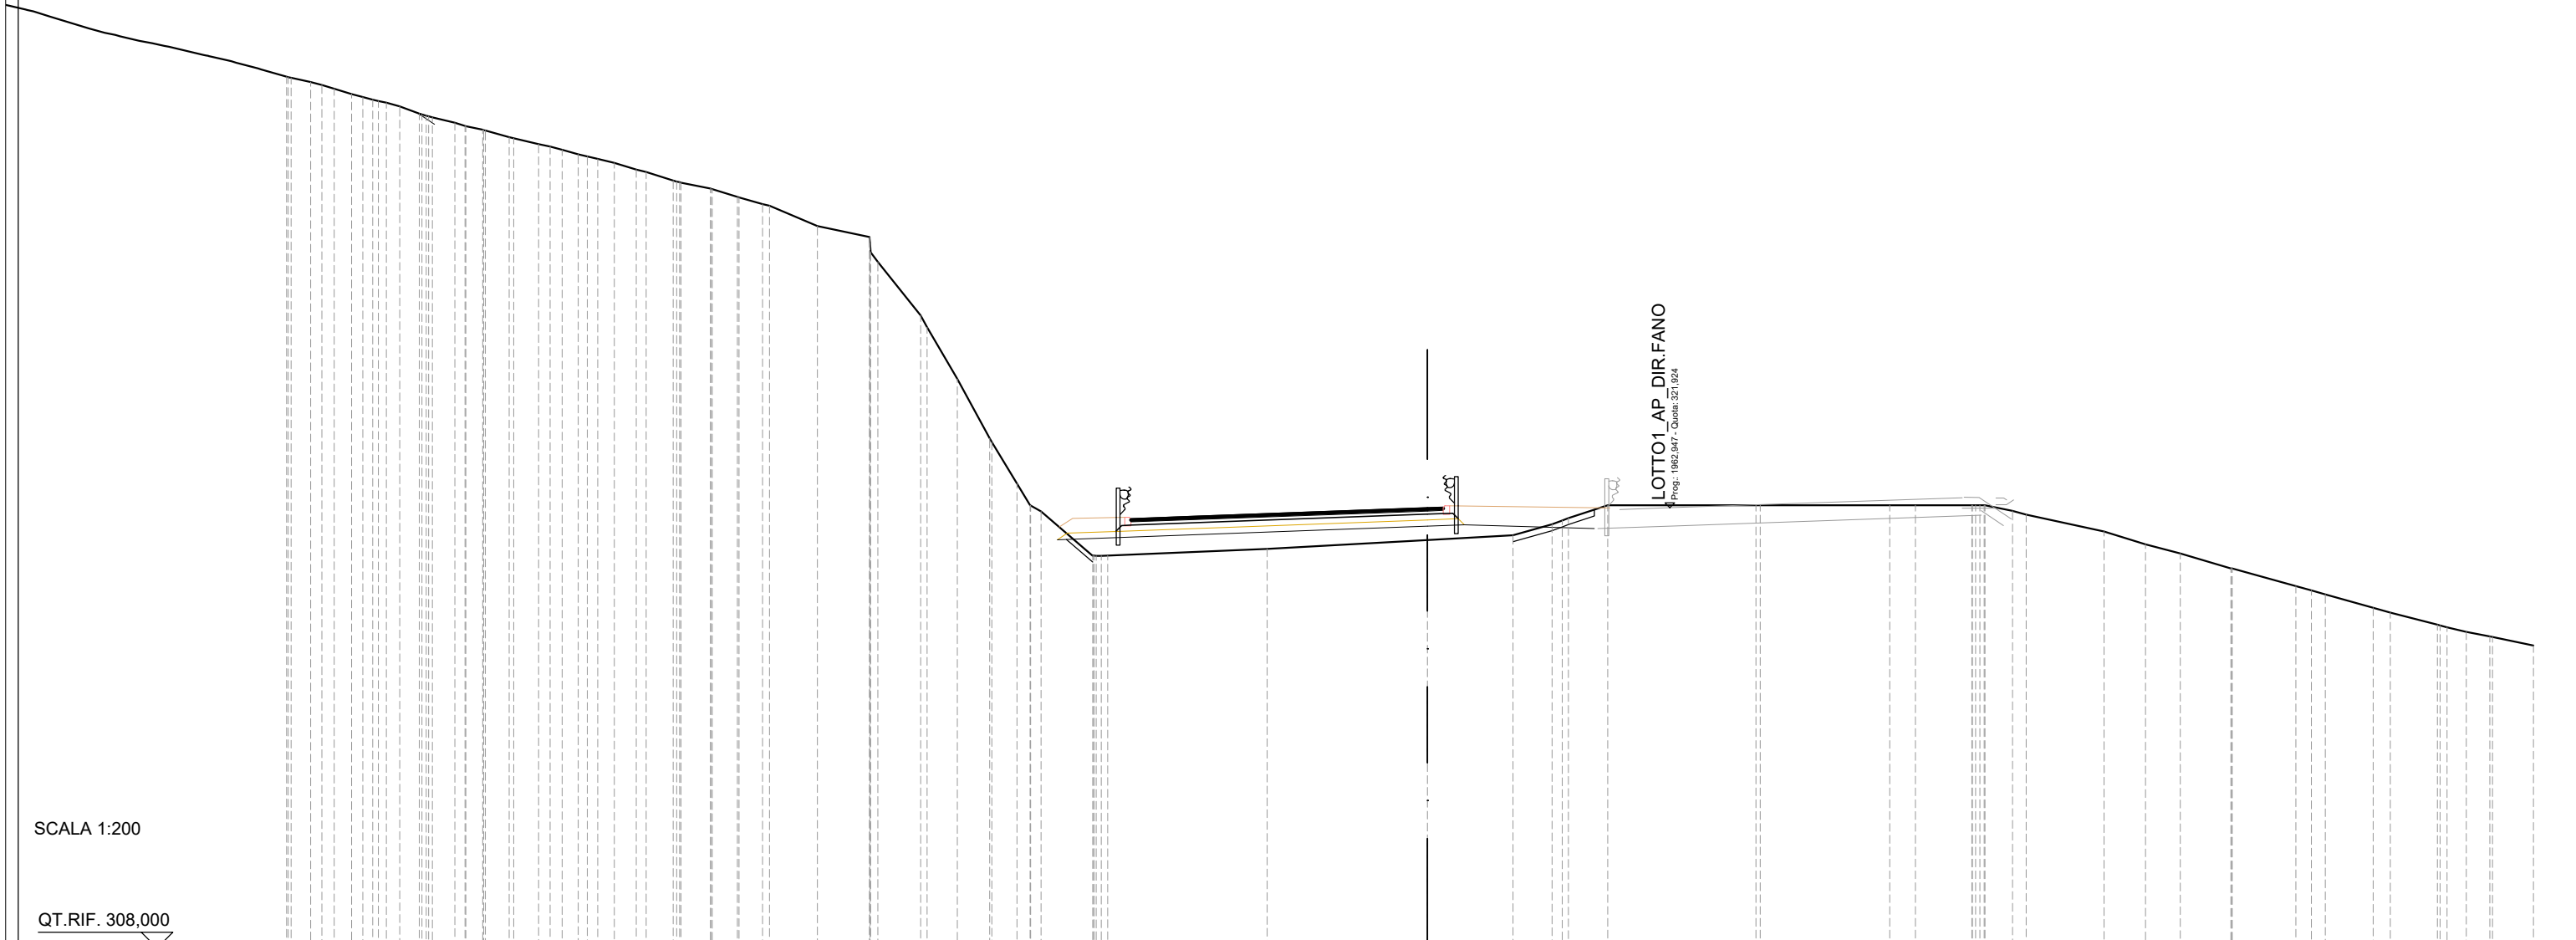


SCALA 1:200

QT.RIF. 308,000

QUOTE TERRENO	335,29	335,01	334,83	334,61	334,39	334,27	334,10	333,88	333,64	333,42	333,25	333,10	332,96	332,83	332,62	332,54	332,27	332,21	332,01	331,75	331,52	331,47	330,83	330,49	329,70	328,00	327,63	326,00	324,12	322,69	321,81	320,41	320,41	320,62	320,90	321,05	321,40	321,59	322,00	322,00	322,00	322,00	322,00	321,82	321,70	321,18	320,77	320,48	320,00	320,00	319,44	319,18	318,76	318,61	318,23	318,00	317,85	317,84	317,57
DIST.PARZIALI TERRENO	0,55	0,62	0,71	0,53	0,75	0,79	0,50	0,52	0,70	0,85	0,94	0,80	0,75	1,52	1,64	1,35	0,96	1,03	0,79	1,64	5,05	5,08	2,70	1,24	1,25	4,69	4,10	0,81	1,79	0,87	2,46	1,32	1,10	1,60	2,01	0,49	1,52	0,54	1,49	0,61	0,75	1,29																	
DIST.PARZIALI PROGETTO	20,24																				11,72							1,17	4,11																														
QUOTE USURA																					321,57	321,64								321,92	321,94																												
DIST.PARZIALI USURA																					1,88	7,50								0,50																													

SCAVI E BONIFICHE	
STERRO	2,39 m ²
SCOTICO	2,38 m
RILEVATI	
RILEVATO	6,76 m ²
TERRENO VEGETALE	6,09 m
SOVRASTRUTTURA STRADALE	
PACCHETTO PAVIMENTAZIONE	10,27 m

SEZIONE N.: 81
 QT. PROGETTO: 323,144
 DIST.PROG.: 2000,000
 DIST.PREC.: 25,000
 DIST.SUCC.: 25,000

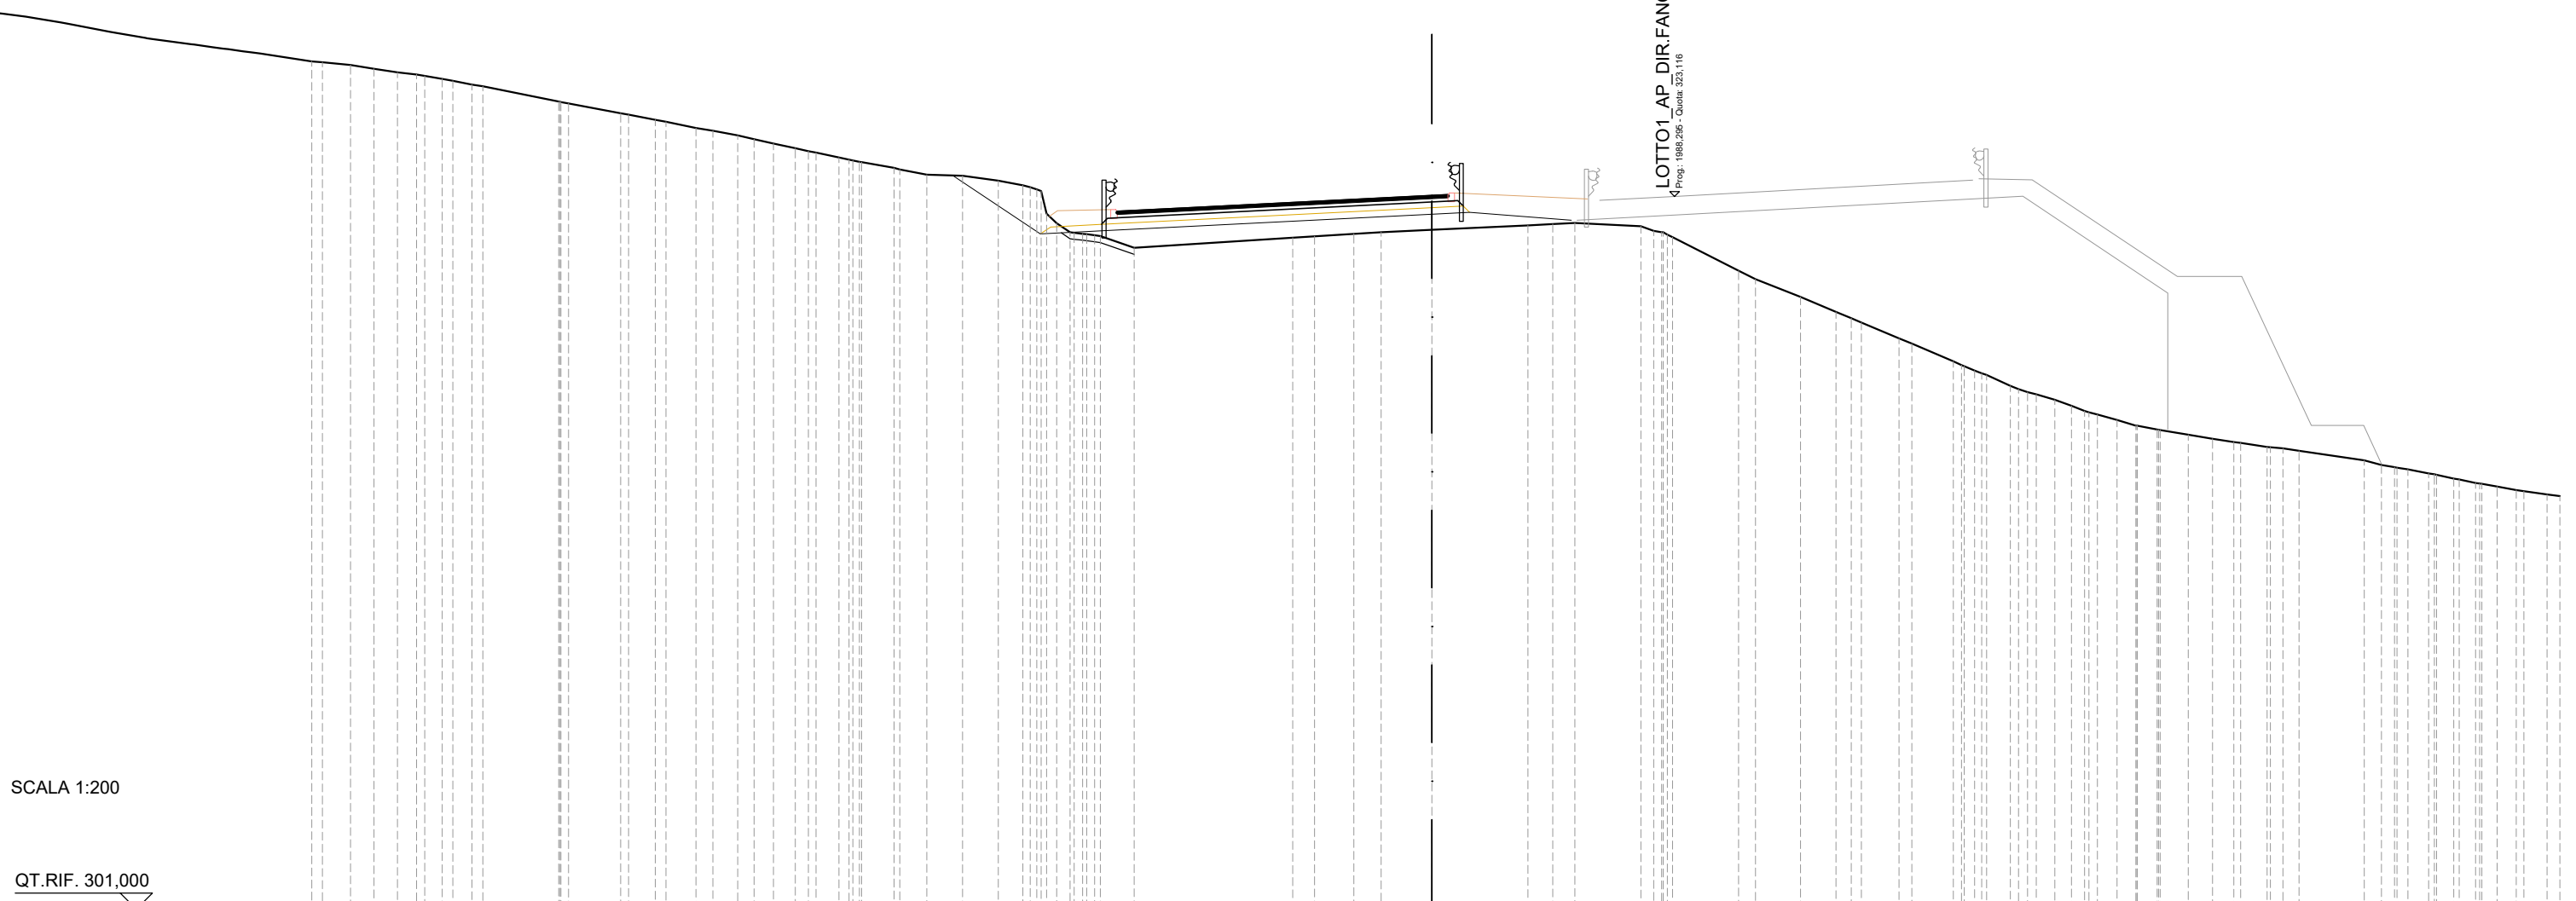


SCALA 1:200

QT.RIF. 301,000

QUOTE TERRENO	327,31 327,27	327,19 327,07	326,97 326,89	326,76 326,58 326,53	326,06 326,00	325,70 325,65 325,49 325,44	325,24 325,16 325,01 324,89 324,75 324,61 324,48 324,32 324,19 324,18 324,00 323,95 323,79	323,75 323,61 323,46 323,28	322,00 321,94 321,89 321,52	321,83 321,88 321,95 322,00	322,08 322,22 322,26 322,29	322,19 322,00 321,85	320,81 320,55 320,00	319,53 319,20 318,71 318,55	318,00 317,71 317,57 317,24 317,04 316,80 316,62 316,41 316,18 316,00 315,88 315,72 315,60 315,49 315,46 315,34 315,22	314,93 314,78 314,65 314,52 314,36 314,22 314,11 314,00 313,87				
DIST.PARZIALI TERRENO	0,88 0,73 0,73 0,59 0,54 0,59	2,35	1,61	0,83 0,93 0,52 0,78 0,51 0,60 0,68 0,72 1,01 0,84 1,11 1,11 0,77 0,77 0,77 1,06	4,92	0,68 1,22 0,85 1,58	2,98	0,77 0,68 2,05	2,05	0,52 1,39 1,10 1,17 1,29	0,73 0,58 0,51 0,61 0,59 0,62 0,87 0,76 0,65 0,81 0,50	2,02	0,53 0,64 0,53 0,51 0,59 0,72							
DIST.PARZIALI PROGETTO	2,71										12,15					1,16		3,16		
QUOTE USURA	322,65										322,77					323,14 323,17				
DIST.PARZIALI USURA	2,27										7,50					0,50				

SCAVI E BONIFICHE	
SCOTICO	7,40 m
RILEVATI	
RILEVATO	6,31 m ²
TERRENO VEGETALE	3,35 m
SOVRASTRUTTURA STRADALE	
PACCHETTO PAVIMENTAZIONE	10,66 m

SEZIONE N.: 82
 QT. PROGETTO: 324,400
 DIST.PROG.: 2025,000
 DIST.PREC.: 25,000
 DIST.SUCC.: 25,000

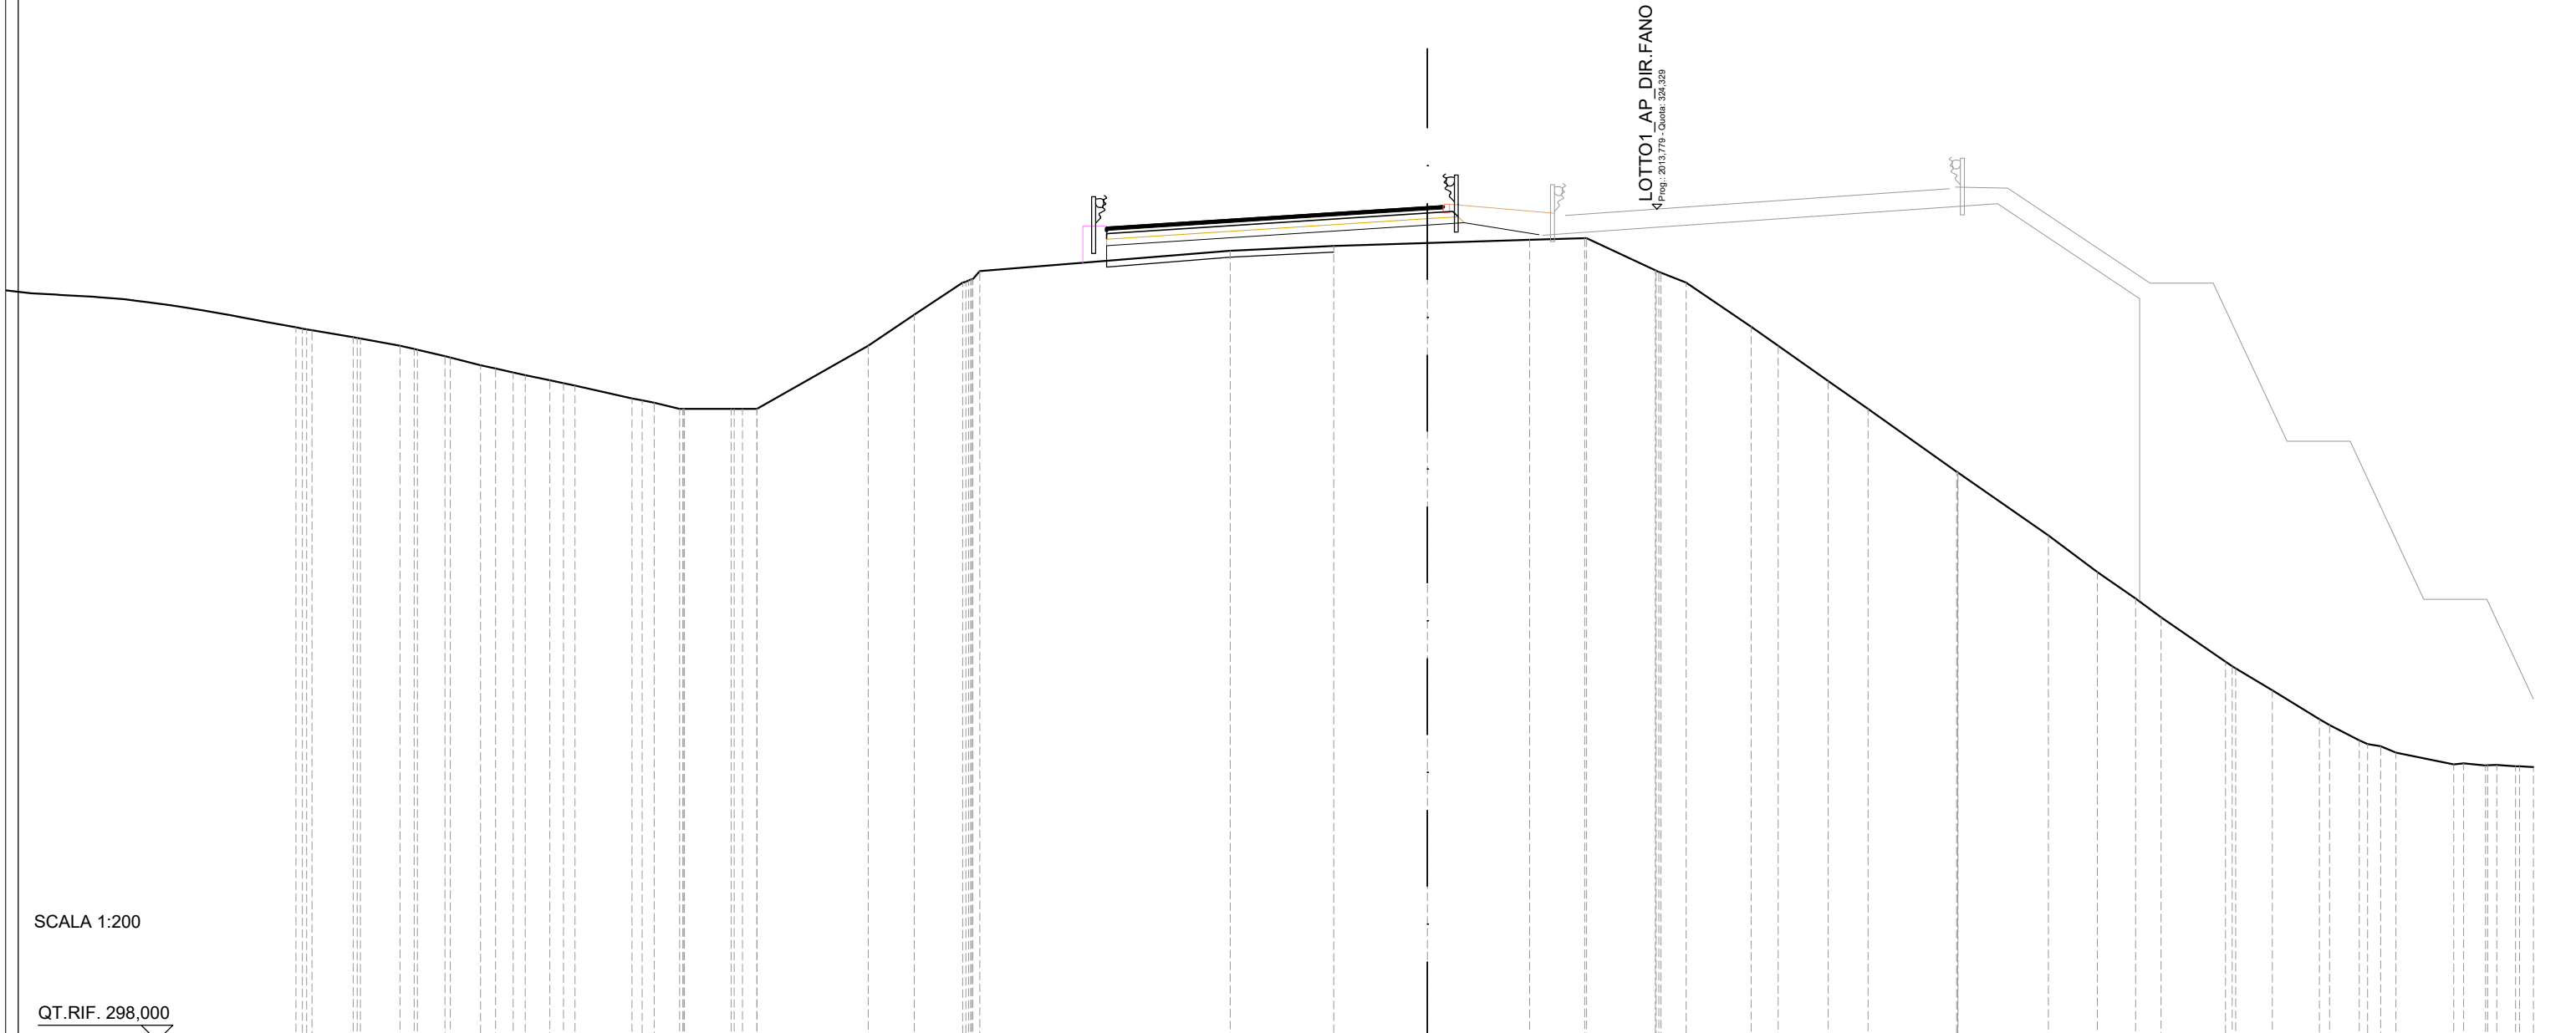

SCALA 1:200


QT.RIF. 298,000

QUOTE TERRENO	320,27 320,23	320,00 319,88	319,67 319,63	319,38 319,28	319,15 319,07	318,91 318,74	318,34 318,20	318,00 318,00	318,00 318,00	320,00	320,98	322,00 322,37	323,01	323,16	323,25	323,35	323,40 323,40	322,39 322,00	320,60 320,00	318,89 318,00	316,02 315,99	314,00	312,84	312,00 311,41	310,00 309,79	309,10	308,18 308,00	307,52 307,33	307,13	306,75 306,79	306,72 306,69	306,67		
DIST.PARZIALI TERRENO	1,25	0,87	0,96	0,56	0,78	1,81	0,81	1,48	3,52	1,46	1,53	7,93	3,27	2,97	3,23	1,74	2,17	0,80	2,05	0,86	1,58	1,27	2,80	2,86	1,54	1,21	0,80	2,04	1,16	1,49	0,94	1,83	0,70	0,59
DIST.PARZIALI PROGETTO													10,16		1,16	2,37																		
QUOTE USURA													323,75	323,92	324,40 324,43																			
DIST.PARZIALI USURA													2,66	7,50	0,50																			

SCAVI E BONIFICHE	
SCOTICO	8,08 m
RILEVATI	
RILEVATO	9,96 m ²
TERRENO VEGETALE	2,89 m
SOVRASTRUTTURA STRADALE	
PACCHETTO PAVIMENTAZIONE	11,14 m

SEZIONE N.: 83
 QT. PROGETTO: 325,669
 DIST.PROG.: 2050,000
 DIST.PREC.: 25,000
 DIST.SUCC.: 25,000

LOTTO1_AP_DIR.FANO
4 Fogli: 2039,357 - Quota: 325,660

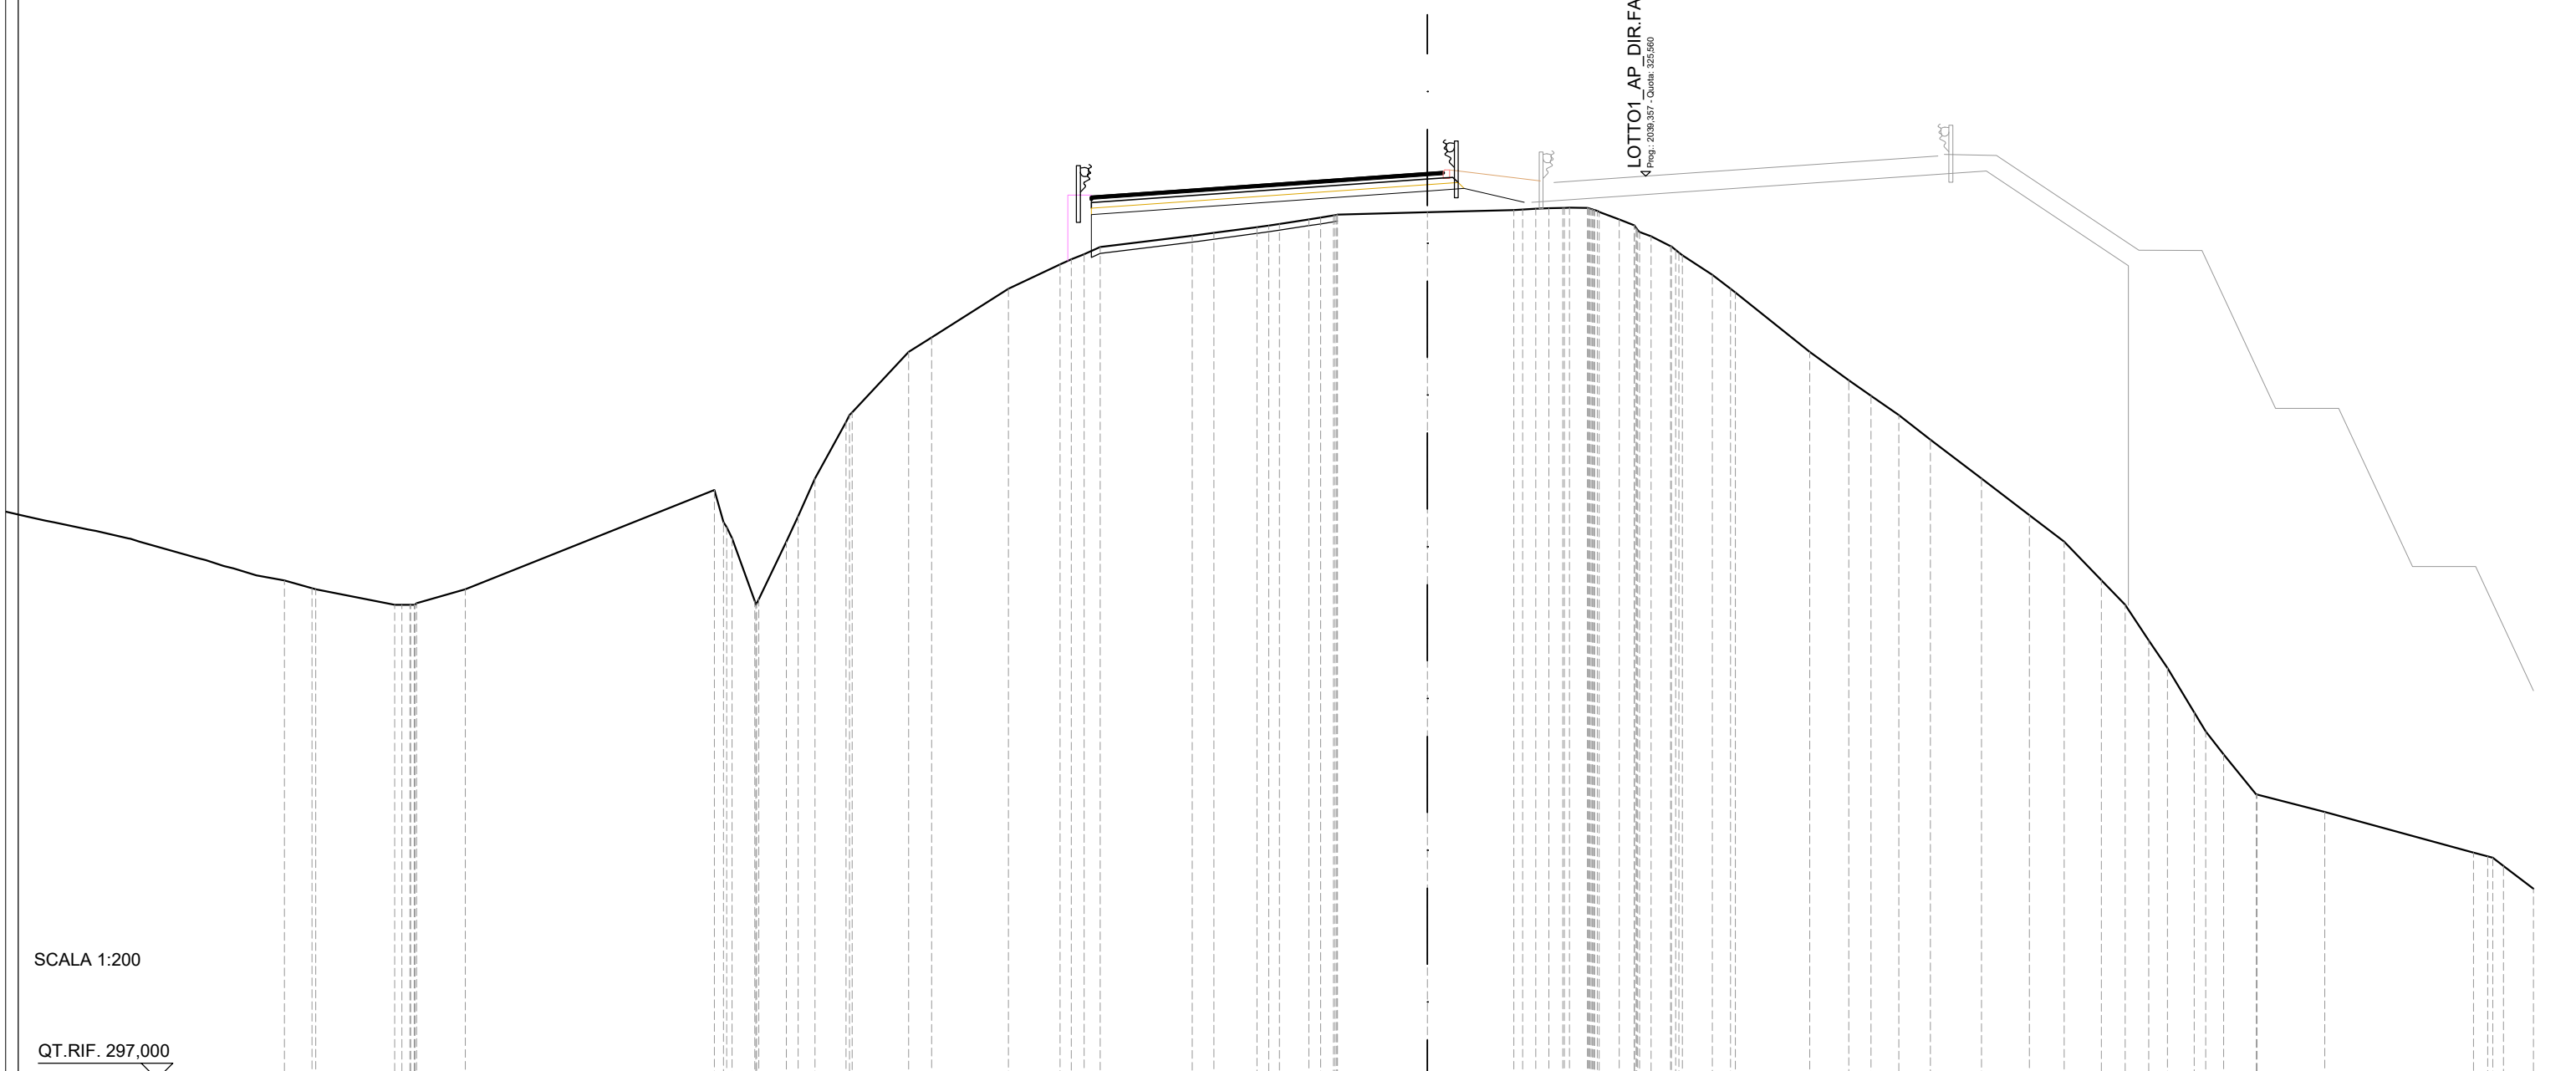


SCALA 1:200

QT.RIF. 297,000

QUOTE TERRENO	312,50	312,00 312,00 312,05	312,49		315,63 314,11 312,12	314,00 316,00 317,78 318,09	320,00 320,46	322,00	322,77 323,09 323,32	323,68 323,77	323,95 324,05	324,19 324,32 324,34	324,42	324,49 324,53	324,56 324,56 324,43 324,19	323,92 323,65 323,35 323,06	322,44 322,00 321,88	320,00	319,10 318,61	318,00 317,22	316,00 314,84 314,00	312,78 312,00 310,88 310,00	308,60 307,27	306,00 306,00	305,45	304,16 304,00 303,74	303,02			
DIST.PARZIALI TERRENO	2,50	1,54	7,89	0,72 0,87 0,53 0,98	1,79	0,73	2,43	1,63	0,51	2,91	0,68	1,37	0,93	2,85	2,73	0,57 0,63	0,62 0,94 0,58	2,35	1,24	0,70 0,88	1,00	1,61	1,52	1,10	1,18	0,76 0,74 0,59 0,85	0,56 1,04	2,14	4,70	0,95
DIST.PARZIALI PROGETTO											10,64	1,16	1,90																	
QUOTE USURA										324,92	325,14																			
DIST.PARZIALI USURA										3,14	7,50	0,50																		

SCAVI E BONIFICHE	
SCOTICO	8,07 m
RILEVATI	
RILEVATO	11,59 m ²
TERRENO VEGETALE	2,62 m
SOVRASTRUTTURA STRADALE	
PACCHETTO PAVIMENTAZIONE	11,25 m

SEZIONE N.: 84
 QT. PROGETTO: 326,938
 DIST.PROG.: 2075,000
 DIST.PREC.: 25,000
 DIST.SUCC.: 25,000

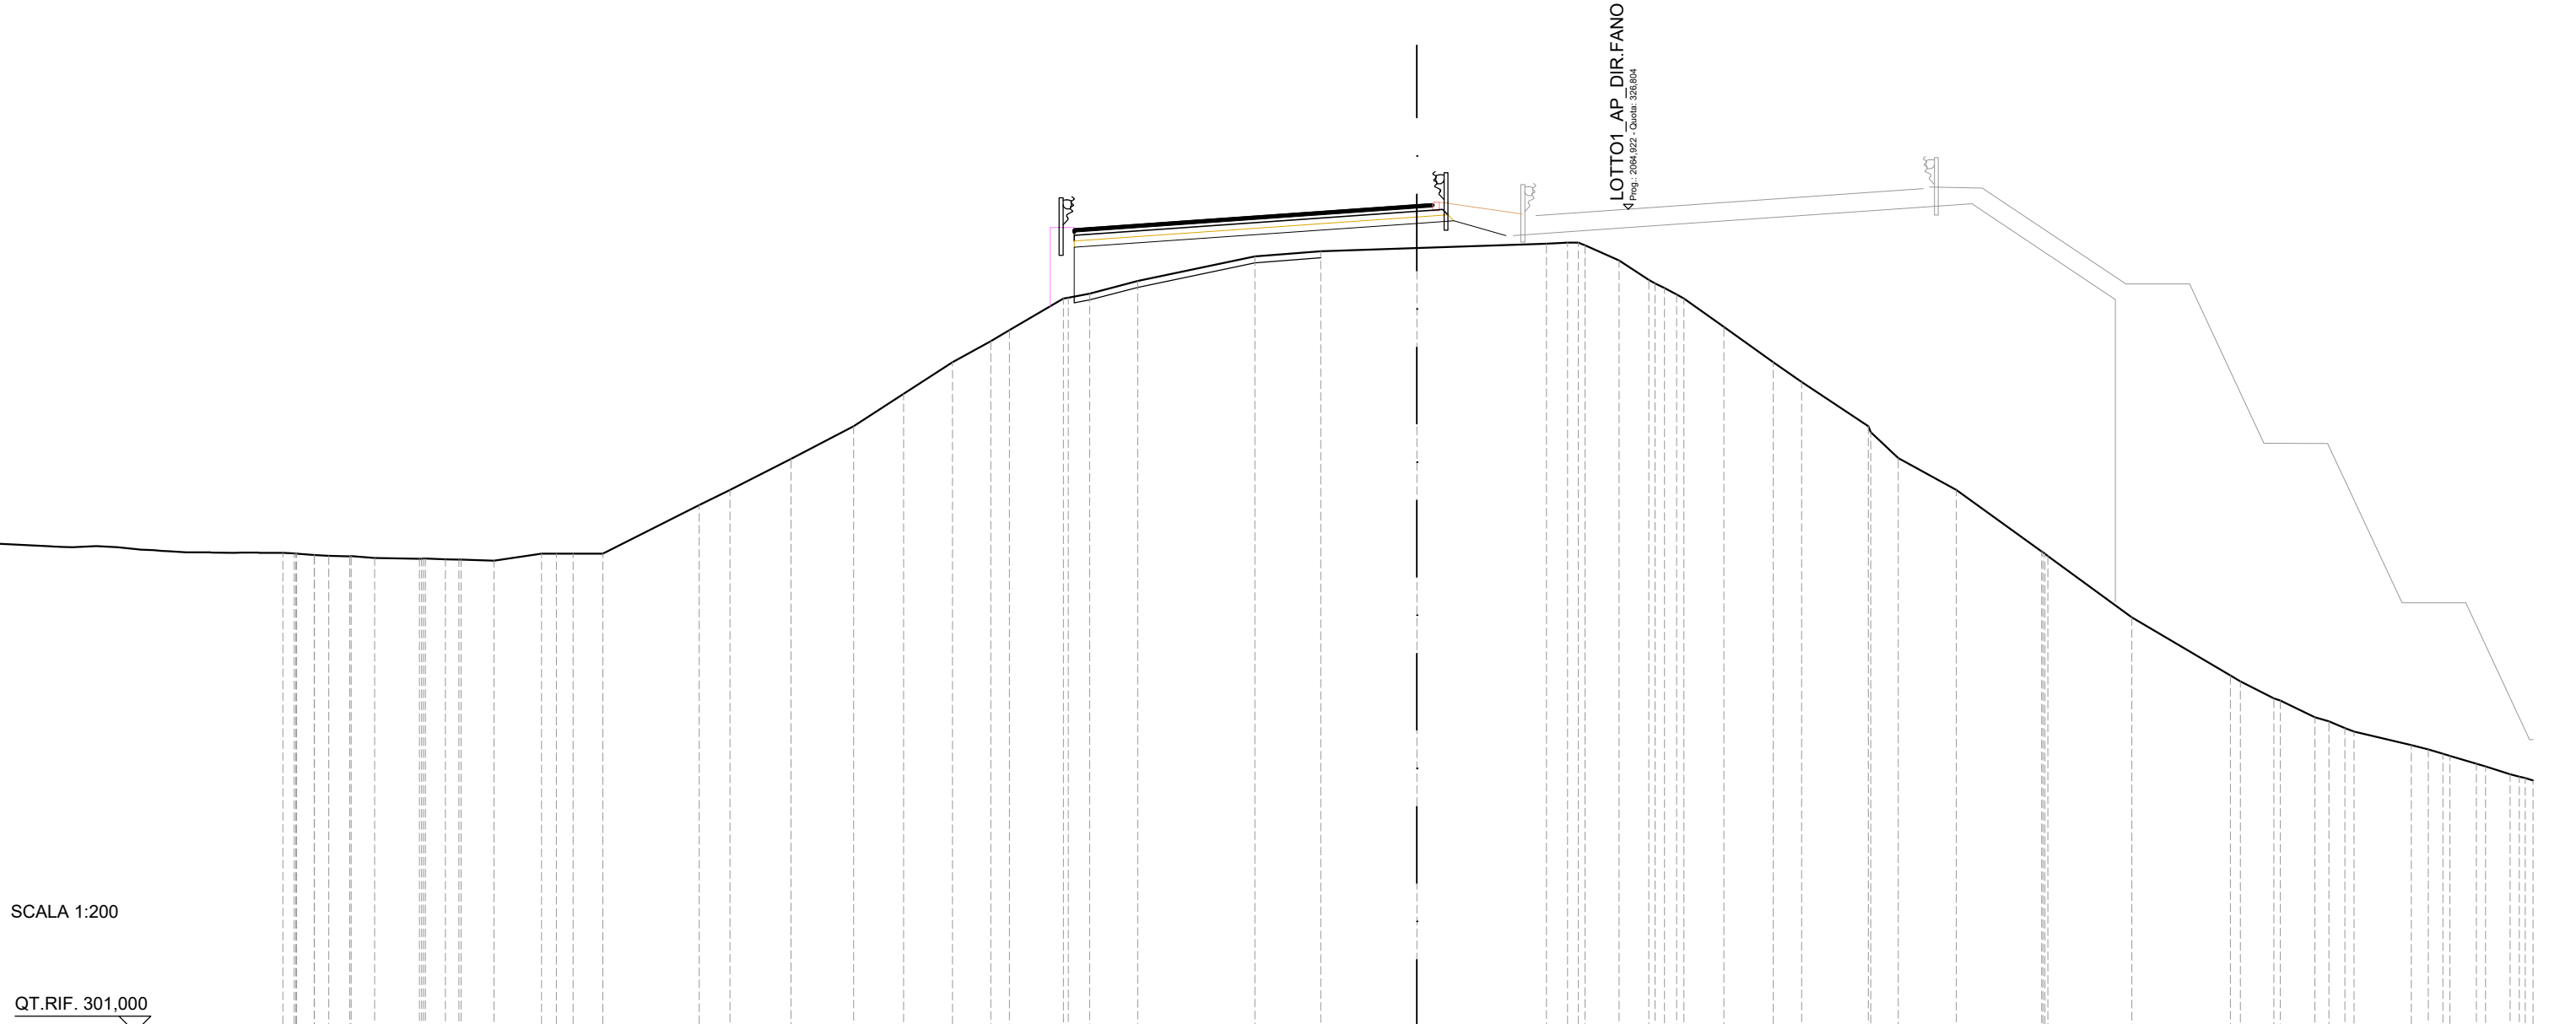


SCALA 1:200

QT.RIF. 301,000

QUOTE TERRENO	316,00 315,96 315,93 315,92 315,87 315,84 315,82 315,82 315,78 316,00 316,00 316,00 317,52 318,00 318,97 320,00 321,01 322,00 322,66 323,01 324,00 324,15 324,55 325,32 325,48 325,58 325,72 325,76 325,66 325,19 324,58 324,13 324,00 323,11 322,00 321,38 320,00 318,99 318,00 316,07 315,93 314,00 312,18 312,00 311,46 311,39 310,87 310,53 310,42 310,00 309,86 309,66 309,41 309,33 309,08 308,89
DIST.PARZIALI TERRENO	0,55 0,66 0,73 1,41 0,62 1,03 1,49 0,52 0,94 3,02 0,97 1,91 1,97 1,56 1,54 1,20 0,58 1,69 0,67 1,51 3,67 2,07 3,02 4,06 0,66 1,06 0,93 1,25 1,55 0,89 2,09 0,86 1,82 2,68 2,63 3,09 1,05 1,09 0,50 1,80 0,53 0,83 0,77 0,50
DIST.PARZIALI PROGETTO	10,75 1,16 1,63
QUOTE USURA	326,19 326,41 326,94 326,97
DIST.PARZIALI USURA	3,25 7,50 0,50

SCAVI E BONIFICHE	
SCOTICO	8,67 m
RILEVATI	
RILEVATO	10,42 m ²
TERRENO VEGETALE	2,44 m
SOVRASTRUTTURA STRADALE	
PACCHETTO PAVIMENTAZIONE	11,48 m

SEZIONE N.: 85
 QT. PROGETTO: 328,207
 DIST.PROG.: 2100,000
 DIST.PREC.: 25,000
 DIST.SUCC.: 25,000

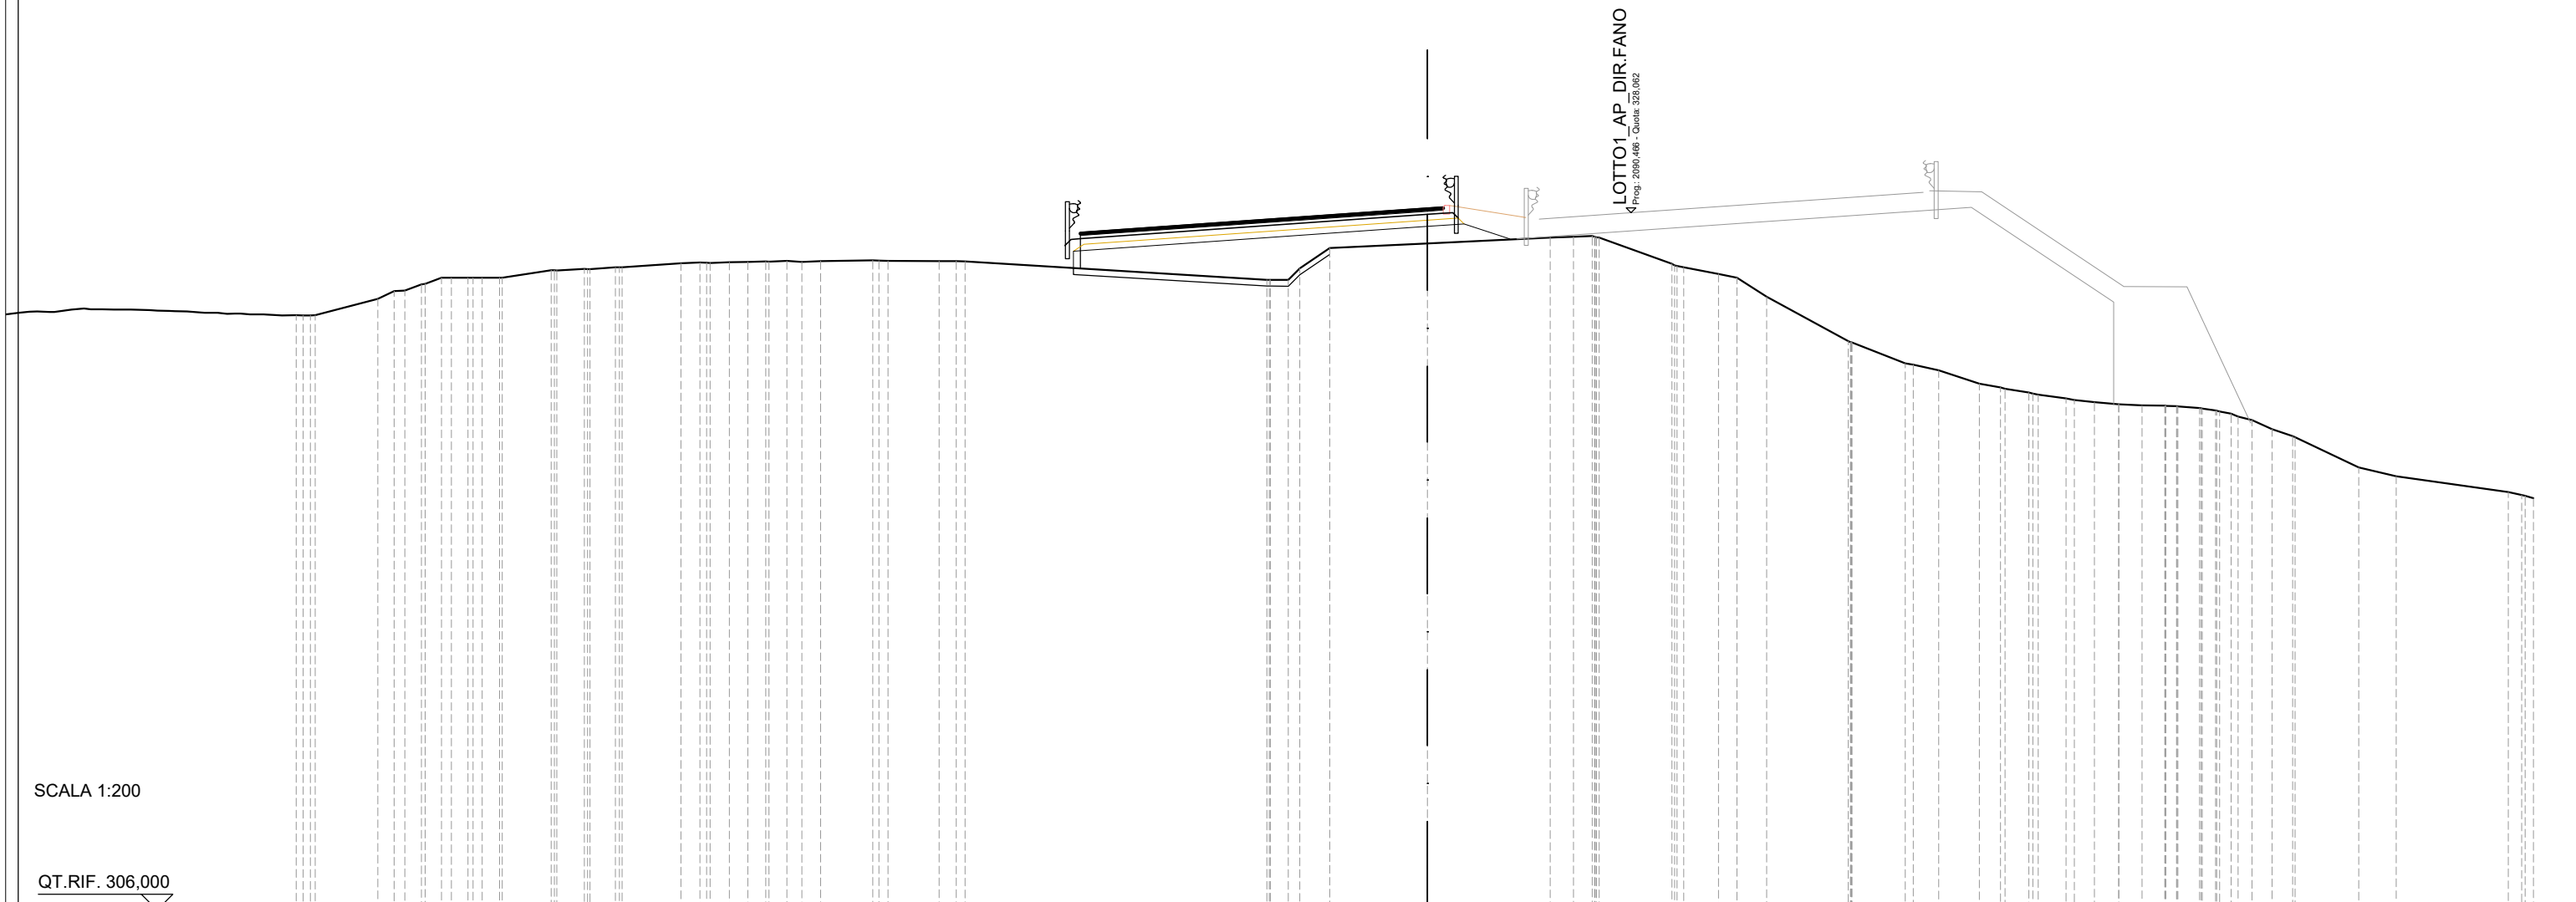


SCALA 1:200

QT.RIF. 306,000

QUOTE TERRENO	325,34 325,58 325,79 326,00 326,00 326,00 326,24 326,24 326,28 326,34 326,33 326,46 326,48 326,49 326,51 326,52 326,53 326,50 326,52 326,56 326,53 326,53 326,53 326,52	325,94 325,93 326,30 326,94 327,09 327,27 327,30 327,33 327,27 326,44 326,34 326,12 326,00 325,41 324,00 323,95 323,30 323,25 323,07 322,65 322,53 322,37 322,30 322,18 322,07 322,00 321,97 321,96 321,93 321,88 321,81 321,61 321,50 321,22 320,99 320,96 320,00 319,72 319,22 319,11
DIST.PARZIALI TERRENO	0,52 0,53 0,52 0,53 0,55 1,55 0,87 0,80 1,86 0,60 0,61 0,58 0,57 0,57 0,59 1,66 1,62 0,54 9,55 0,57 0,94 3,10 3,88 0,74 0,59 2,31 1,10 0,58 0,94 2,58 1,69 0,81 1,29 0,67 0,76 0,88 0,64 0,77 0,74 0,72 0,69 0,63 0,65 2,01 1,19 3,55	
DIST.PARZIALI PROGETTO		11,21 1,16 1,45
QUOTE USURA		327,44 327,68 328,21 328,24
DIST.PARZIALI USURA		3,48 7,50 0,50

SCAVI E BONIFICHE	
STERRO	9,98 m ²
SCOTICO	7,06 m
RILEVATI	
RILEVATO	4,53 m ²
TERRENO VEGETALE	2,70 m
SOVRASTRUTTURA STRADALE	
PACCHETTO PAVIMENTAZIONE	11,55 m
MANUFATTI	
COMPATTAZIONE PIANO DI POSA	4,21 m

SEZIONE N.: 86
 QT. PROGETTO: 329,476
 DIST.PROG.: 2125,000
 DIST.PREC.: 25,000
 DIST.SUCC.: 25,000

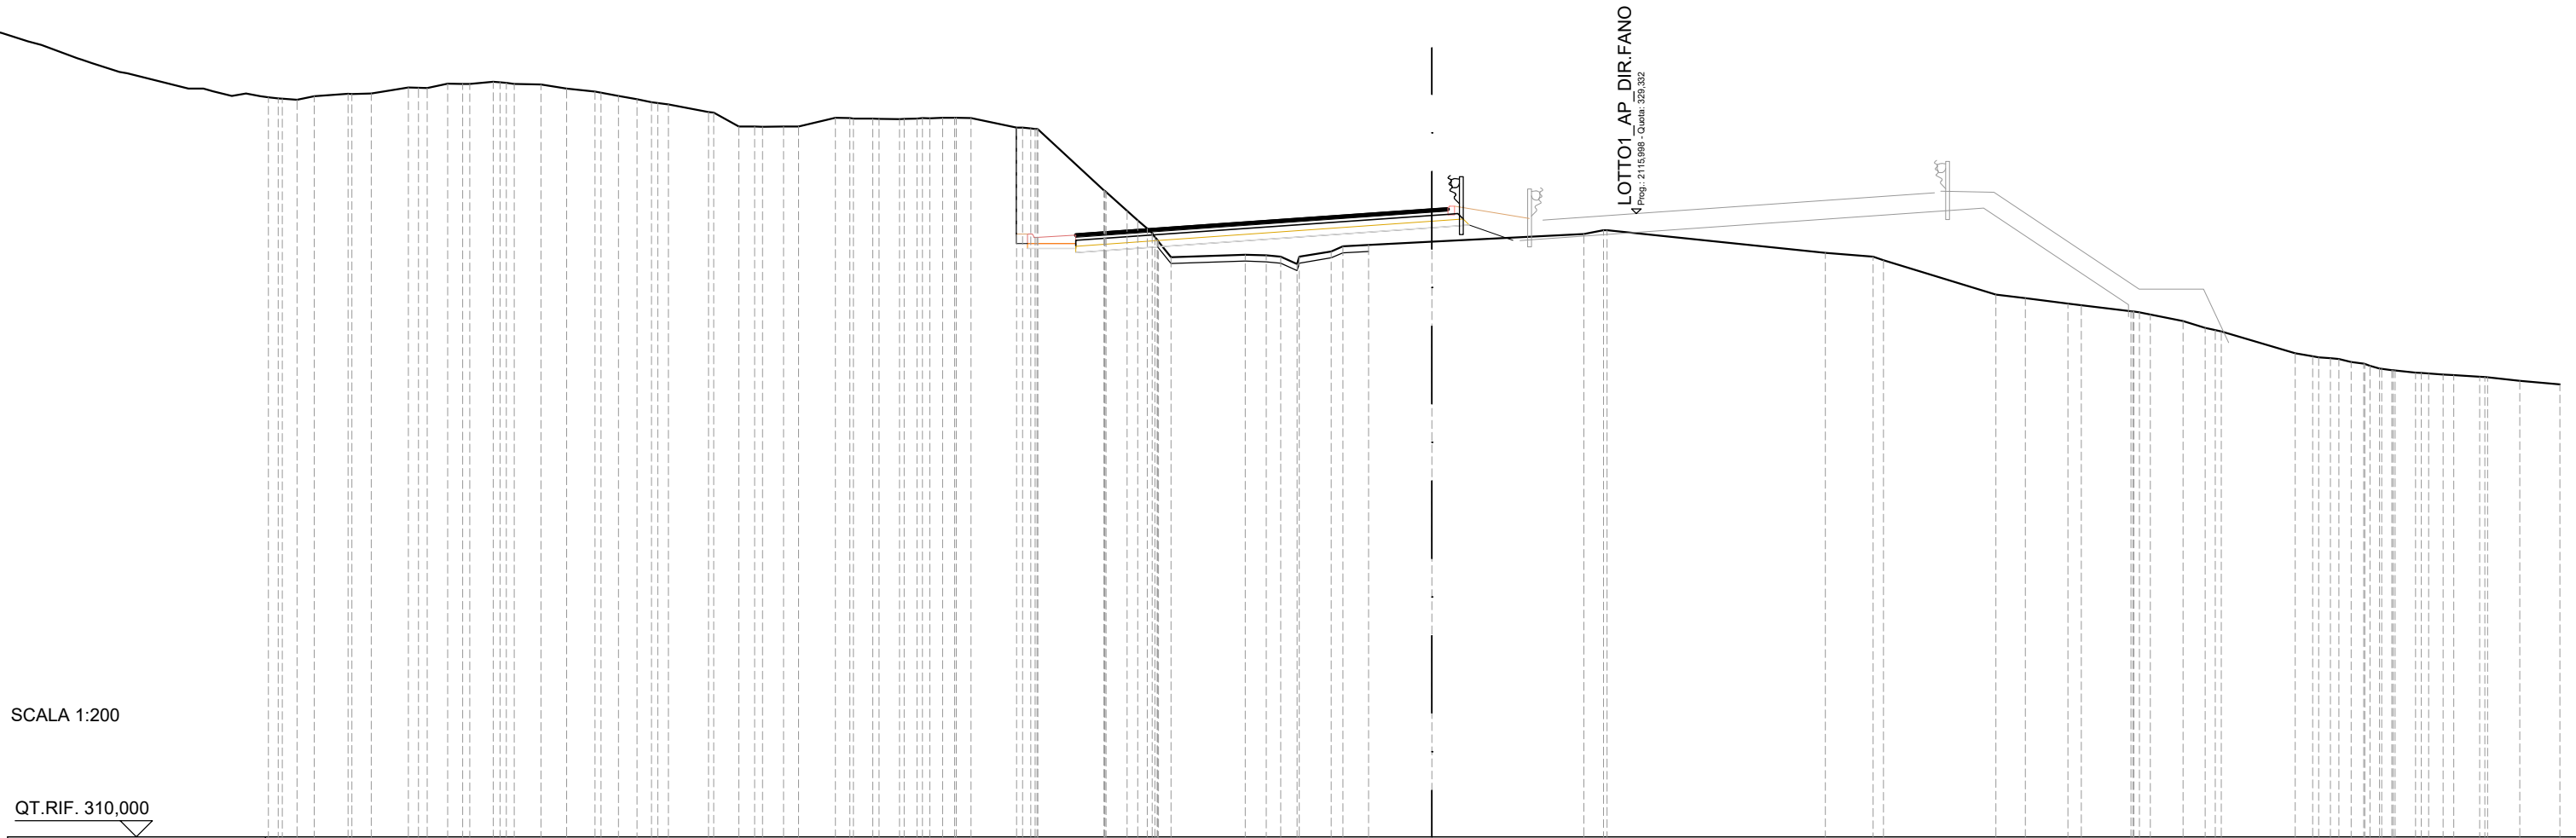


SCALA 1:200

QT.RIF. 310,000

QUOTE TERRENO	332,98	333,05	333,06	333,24	333,23	333,36	333,35	333,42	333,35	333,34	333,21	333,12	332,98	332,88	332,77	332,72	332,49	332,04	332,03	332,03	332,04	332,31	332,28	332,28	332,26	332,28	332,30	332,30	332,00	331,96	331,95	330,06	329,42	328,87	327,98	328,06	328,04	327,77	327,99	328,16	328,32	328,36	328,46	328,70	328,82	328,82	328,12	328,00	327,89	326,82	326,71	326,54	326,49	326,31	326,20	326,00	325,79	325,68	325,00	324,91	324,85	324,73	324,61	324,48	324,40	324,34	324,32	324,27	324,26	324,14	324,04
DIST.PARZIALI TERRENO	1,05	0,60	1,15	0,64	0,73	0,83	0,80	0,88	0,54	0,57	1,24	0,78	0,49	0,65	1,15	0,60	0,64	1,41	2,05	0,66	2,31	0,65	0,51	0,99	0,79	1,97	4,71	0,61	6,78	1,48	3,49	0,91	1,32	1,55	1,01	0,69	2,30	0,54	0,63	0,81	1,00	1,24																													
DIST.PARZIALI PROGETTO																1,50	11,05											1,16	1,35	
QUOTE USURA																328,70	328,95											329,48	329,51	
DIST.PARZIALI USURA																3,55	7,50											0,50	

SCAVI E BONIFICHE	
STERRO	18,19 m ²
SCOTICO	4,38 m
RILEVATI	
RILEVATO	3,01 m ²
TERRENO VEGETALE	2,69 m
SOVRASTRUTTURA STRADALE	
PACCHETTO PAVIMENTAZIONE	11,33 m
MANUFATTI	
COMPATTAZIONE PIANO DI POSA	5,57 m

SEZIONE N.: 87
 QT. PROGETTO: 330,745
 DIST.PROG.: 2150,000
 DIST.PREC.: 25,000
 DIST.SUCC.: 25,000

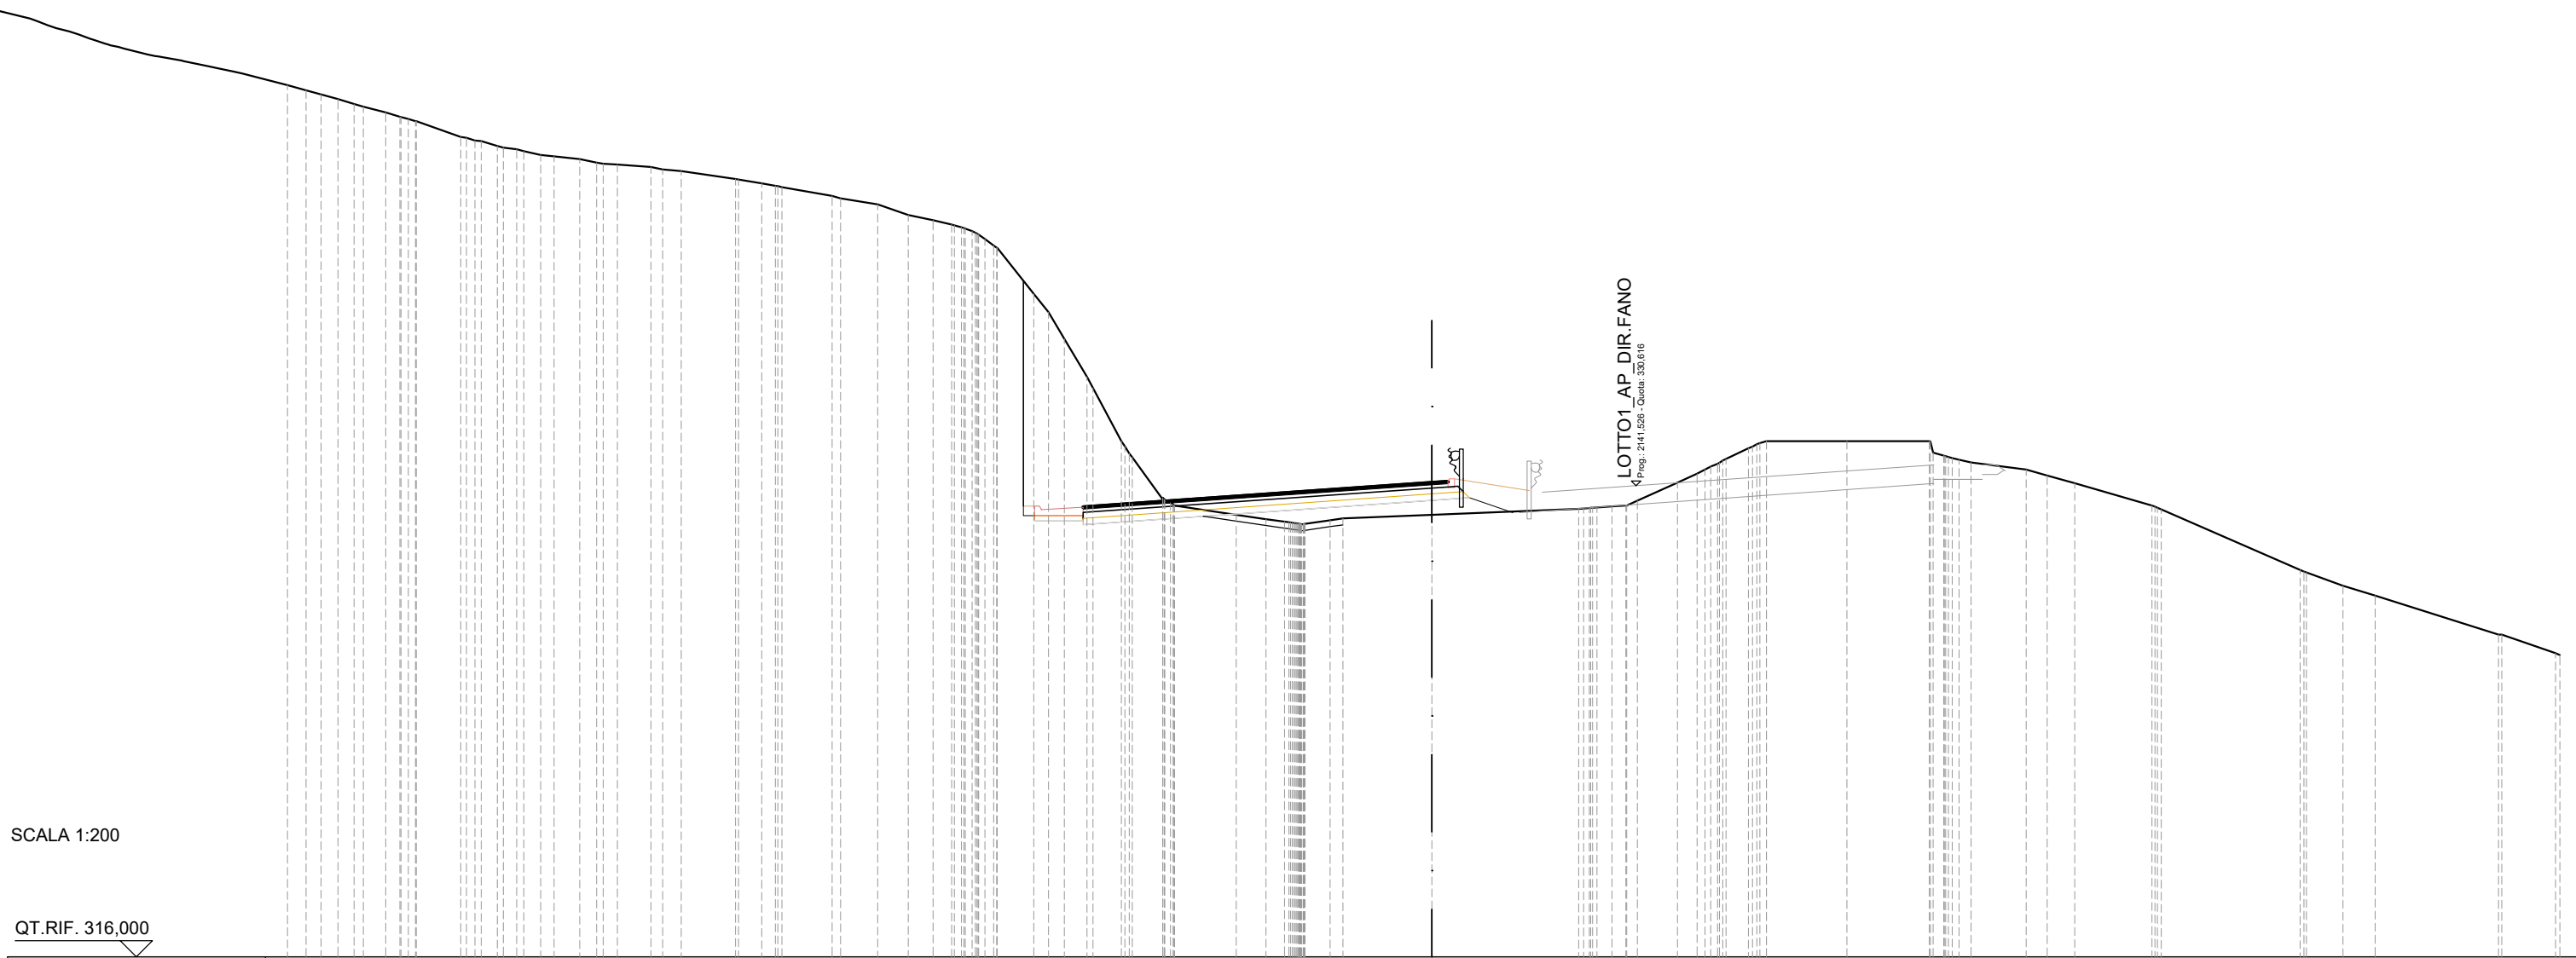


SCALA 1:200

QT.RIF. 316,000

QUOTE TERRENO	342,89	342,61	342,46	342,20	342,00	341,93	341,44	341,31	341,11	341,00	340,88	340,84	340,76	340,65	340,58	340,50	340,38	340,14	340,00	339,89	339,61	339,54	339,35	339,02	338,85	338,72	338,52	338,07	338,00	336,57	335,18	334,00	333,65	332,00	331,50	330,19	330,00	329,72	329,58	329,50	329,43	329,55	329,60	329,71	329,90	329,94	330,00	330,15	330,71	331,00	331,30	331,78	332,00	332,00	332,00	332,00	332,00	331,34	331,12	330,94	330,69	330,00	329,88	328,00	327,93	327,51	327,21	326,00	326,00	325,42
DIST.PARZIALI TERRENO	0,53	0,50	0,69	1,38	0,49	0,53	0,79	0,53	1,04	0,57	1,69	0,72	1,56	1,15	0,95	0,77	0,58	1,13	0,49	0,70	0,88	0,94	1,91	0,92	0,58	0,78	2,77	4,55	1,25	0,60	0,69	2,50	2,56	1,71	0,66	0,85	2,39	4,31	1,14	1,00	3,83	1,67																												
DIST.PARZIALI PROGETTO																1,50											1,16	1,35	
QUOTE USURA																329,99											330,22	
DIST.PARZIALI USURA																3,33											7,50	

SCAVI E BONIFICHE	
STERRO	16,80 m ²
SCOTICO	5,68 m
RILEVATI	
RILEVATO	5,51 m ²
TERRENO VEGETALE	2,78 m
SOVRASTRUTTURA STRADALE	
PACCHETTO PAVIMENTAZIONE	11,25 m
MANUFATTI	
COMPATTAZIONE PIANO DI POSA	4,75 m

SEZIONE N.: 88
 QT. PROGETTO: 332,014
 DIST.PROG.: 2175,000
 DIST.PREC.: 25,000
 DIST.SUCC.: 25,000

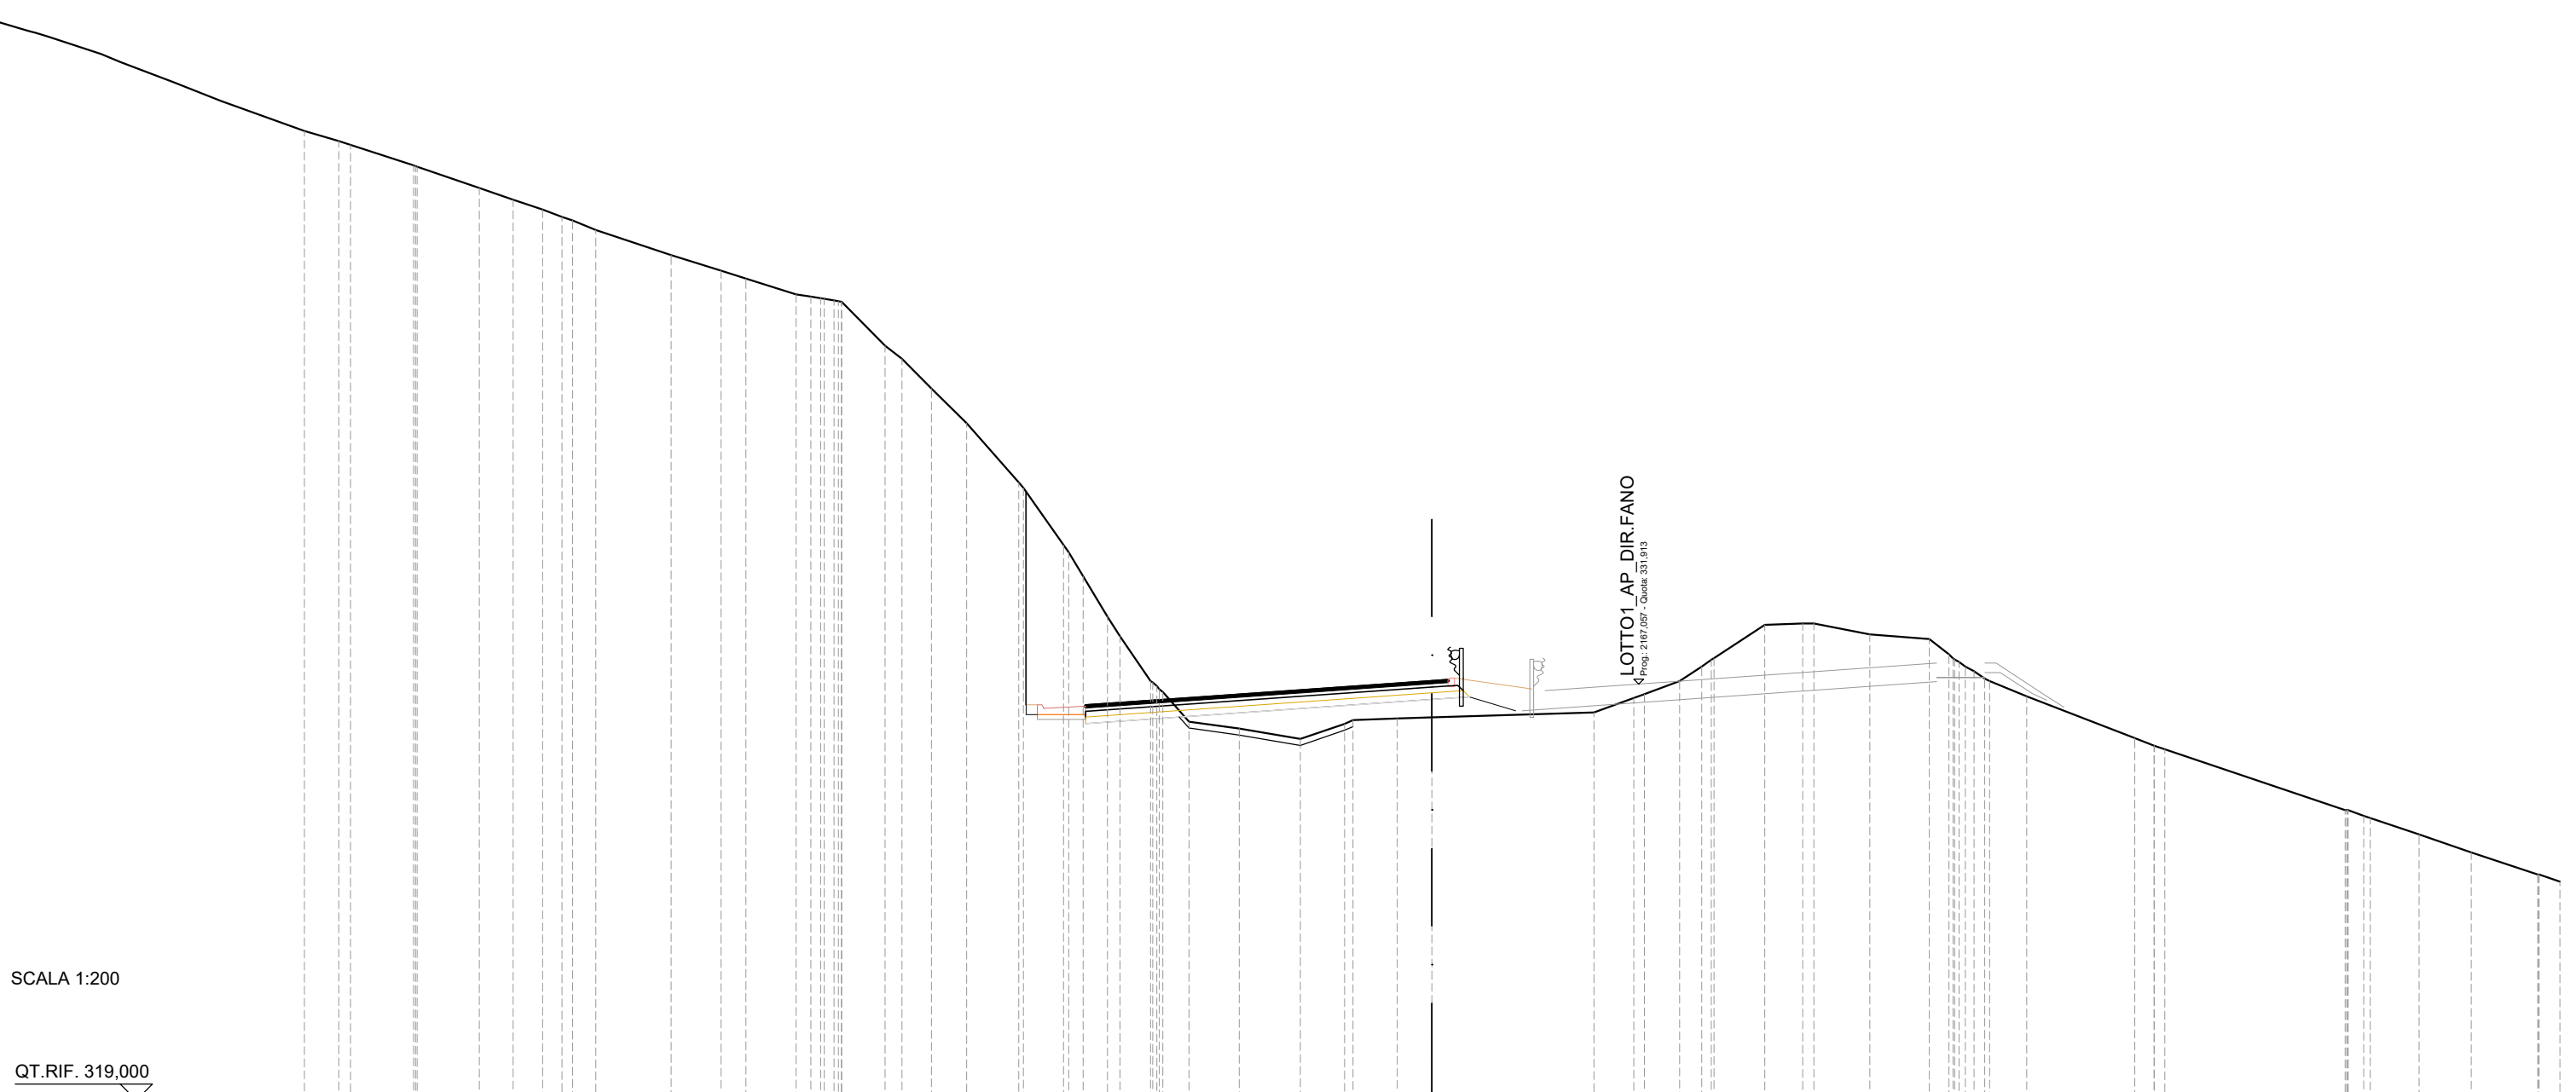


SCALA 1:200

QT.RIF. 319,000

QUOTE TERRENO	349,07	348,75	348,64	348,00	347,96	347,30	346,94	346,63	346,40	346,29	346,00	345,22	344,73	344,49	344,00	343,88	343,78	343,77	342,40	342,00	341,08	340,00	338,17	338,00	336,23	335,26	334,00	333,39	332,00	331,66	330,74	330,53	330,21	330,68	330,79	330,84	330,88	331,03	331,48	331,60	332,00	332,45	332,71	333,75	333,79	333,79	333,45	333,30	332,83	332,45	332,08	332,00	331,53	330,23	330,00	329,89	328,00	327,82	327,75	327,25	326,69	326,00	325,78
DIST.PARZIALI TERRENO	1,06	1,96	1,93	1,05	0,92	0,60	0,72	2,34	1,55	0,77	1,56	1,35	0,52	0,92	1,09	1,62	1,24	0,75	0,95	0,81	1,56	1,90	1,37	1,37	1,08	5,03	1,23	1,09	0,69	1,58	1,18	1,74	1,85	0,61	0,61	0,61	0,61	1,15	3,36	0,60	5,60	1,51	1,62	2,06	0,65																		
DIST.PARZIALI PROGETTO																1,50											1,16	1,44																																			
QUOTE USURA																331,26											331,49											332,01	332,05																								
DIST.PARZIALI USURA																3,25											7,50											0,50																									

SCAVI E BONIFICHE	
STERRO	6,80 m ²
SCOTICO	7,19 m
RILEVATI	
RILEVATO	4,83 m ²
TERRENO VEGETALE	2,96 m
SOVRASTRUTTURA STRADALE	
PACCHETTO PAVIMENTAZIONE	11,25 m
MANUFATTI	
COMPATTAZIONE PIANO DI POSA	4,05 m

SEZIONE N.: 89
 QT. PROGETTO: 333,283
 DIST.PROG.: 2200,000
 DIST.PREC.: 25,000
 DIST.SUCC.: 25,000

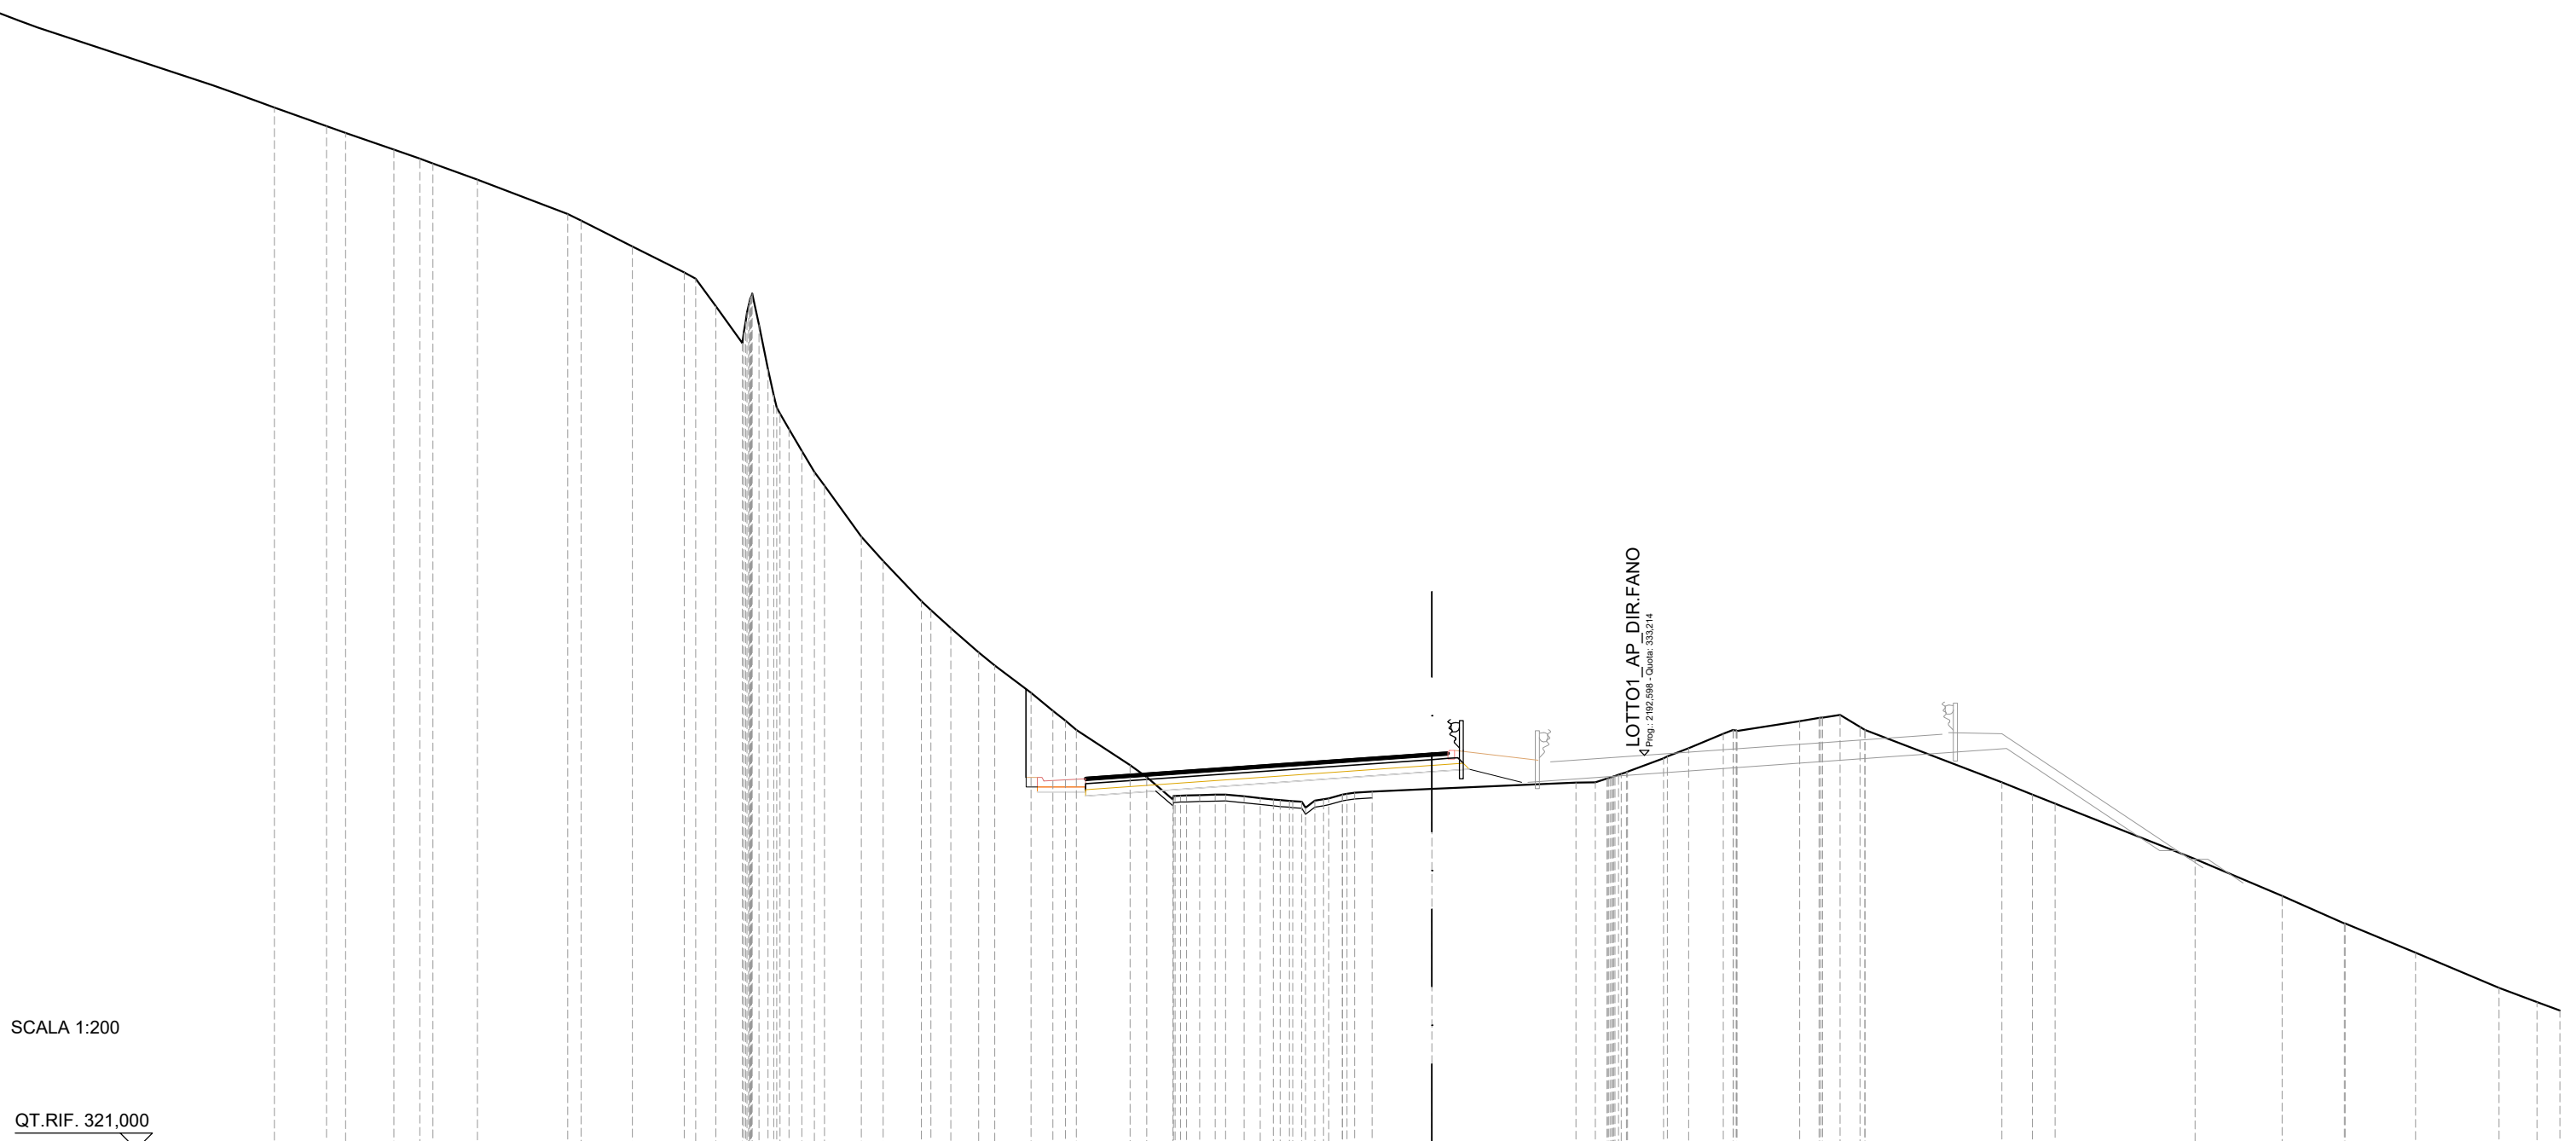


SCALA 1:200

QT.RIF. 321,000

QUOTE TERRENO	352,73	352,52	352,00	351,73	351,57	351,07	350,00	349,80	348,99	348,19	347,14	346,00	346,57	344,00	342,65	341,58	340,00	339,25	338,00	337,16	336,40	336,00	335,15	334,59	334,00	332,91	332,54	331,85	331,98	332,00	331,94	331,85	331,80	331,81	332,00	332,09	332,17	332,37	332,38	332,54	332,70	333,12	333,44	333,88	333,97	334,27	334,37	334,47	334,09	334,00	332,37	332,00	331,72	330,00	328,86	328,00	328,00	327,09	326,00	325,56	325,30
DIST.PARZIALI TERRENO	0,59	1,50	0,81	1,38	2,80	1,59	1,61	0,63	0,81	1,14	0,68	1,19	0,62	0,86	0,50	1,13	0,68	1,66	0,52	0,81	0,58	0,49	0,54	1,86	4,47	0,60	1,12	0,66	1,08	1,94	0,61	0,54	0,62	4,24	0,95	0,70	4,35	2,70	1,93	2,18	2,59	1,18	0,71																		
DIST.PARZIALI PROGETTO																1,50											1,16	1,62																																	
QUOTE USURA																332,53											332,76																																		
DIST.PARZIALI USURA																3,25											7,50																																		

SCAVI E BONIFICHE	
STERRO	29,87 m ²
SCOTICO	4,34 m
RILEVATI	
RILEVATO	4,28 m ²
TERRENO VEGETALE	3,22 m
SOVRASTRUTTURA STRADALE	
PACCHETTO PAVIMENTAZIONE	11,63 m
MANUFATTI	
COMPATTAZIONE PIANO DI POSA	7,00 m

SEZIONE N.: 90
 QT. PROGETTO: 334,553
 DIST.PROG.: 2225,000
 DIST.PREC.: 25,000
 DIST.SUCC.: 25,000

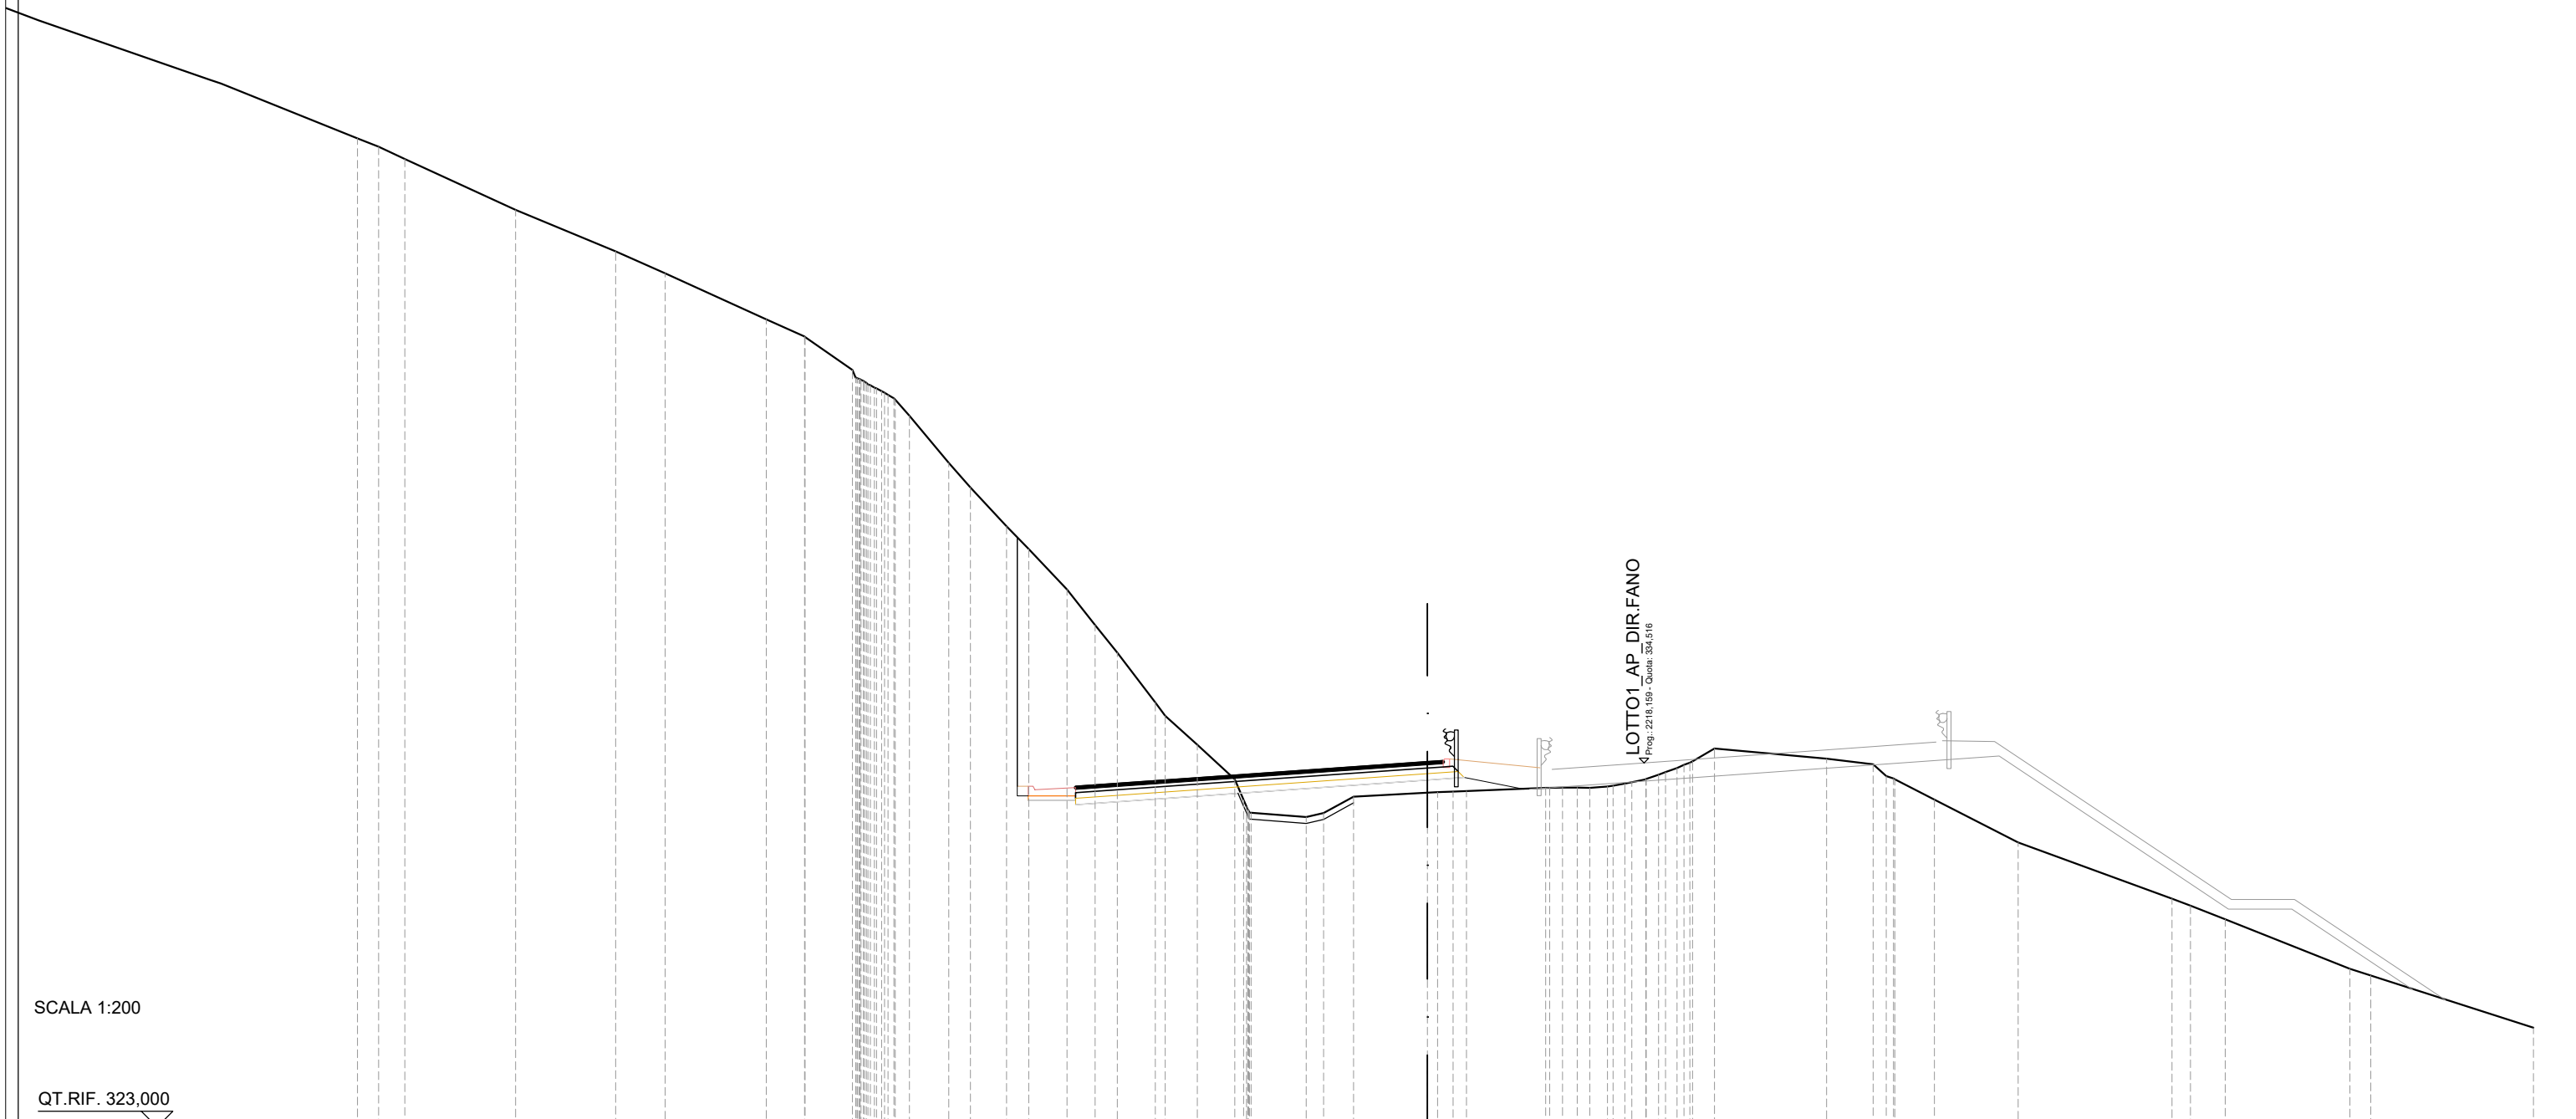


SCALA 1:200

QT.RIF. 323,000

QUOTE TERRENO	354,27	354,00	353,61		352,00		350,69	350,00		348,54	348,00	347,98	346,94	346,45	346,15	345,50	344,00	343,22		342,00	341,27	340,00	338,87	338,00	336,43	336,00	335,09	334,00	332,94		332,80	332,93	333,45		333,57	333,61	333,62		333,72	333,73	333,72	333,76	333,86	334,00	334,22	334,45	334,97		334,65	334,47	334,02	334,00	333,35		332,00		330,22	330,00	329,56		328,00	327,79		326,14
DIST.PARZIALI TERRENO	0,66	0,83	3,51		3,16	1,57	3,19	1,21	1,50		1,24	0,69	1,14	0,70	1,22	0,88	0,70	1,20	1,02	1,18		1,74	0,55	0,95	2,34	0,50	2,51		0,56				0,69	3,55	1,48	1,25	2,66	4,87	0,58	1,10	3,95	0,66	5,15																					
DIST.PARZIALI PROGETTO											1,50	11,13										1,16	1,90	
QUOTE USURA																							333,77						334,03																334,55	334,59																		
DIST.PARZIALI USURA																							3,63						7,50																0,50																			

SCAVI E BONIFICHE	
STERRO	38,53 m ²
SCOTICO	3,34 m
RILEVATI	
RILEVATO	4,06 m ²
TERRENO VEGETALE	3,58 m
SOVRASTRUTTURA STRADALE	
PACCHETTO PAVIMENTAZIONE	12,09 m
MANUFATTI	
COMPATTAZIONE PIANO DI POSA	8,53 m

SEZIONE N.: 91
 QT. PROGETTO: 335,822
 DIST.PROG.: 2250,000
 DIST.PREC.: 25,000
 DIST.SUCC.: 25,000

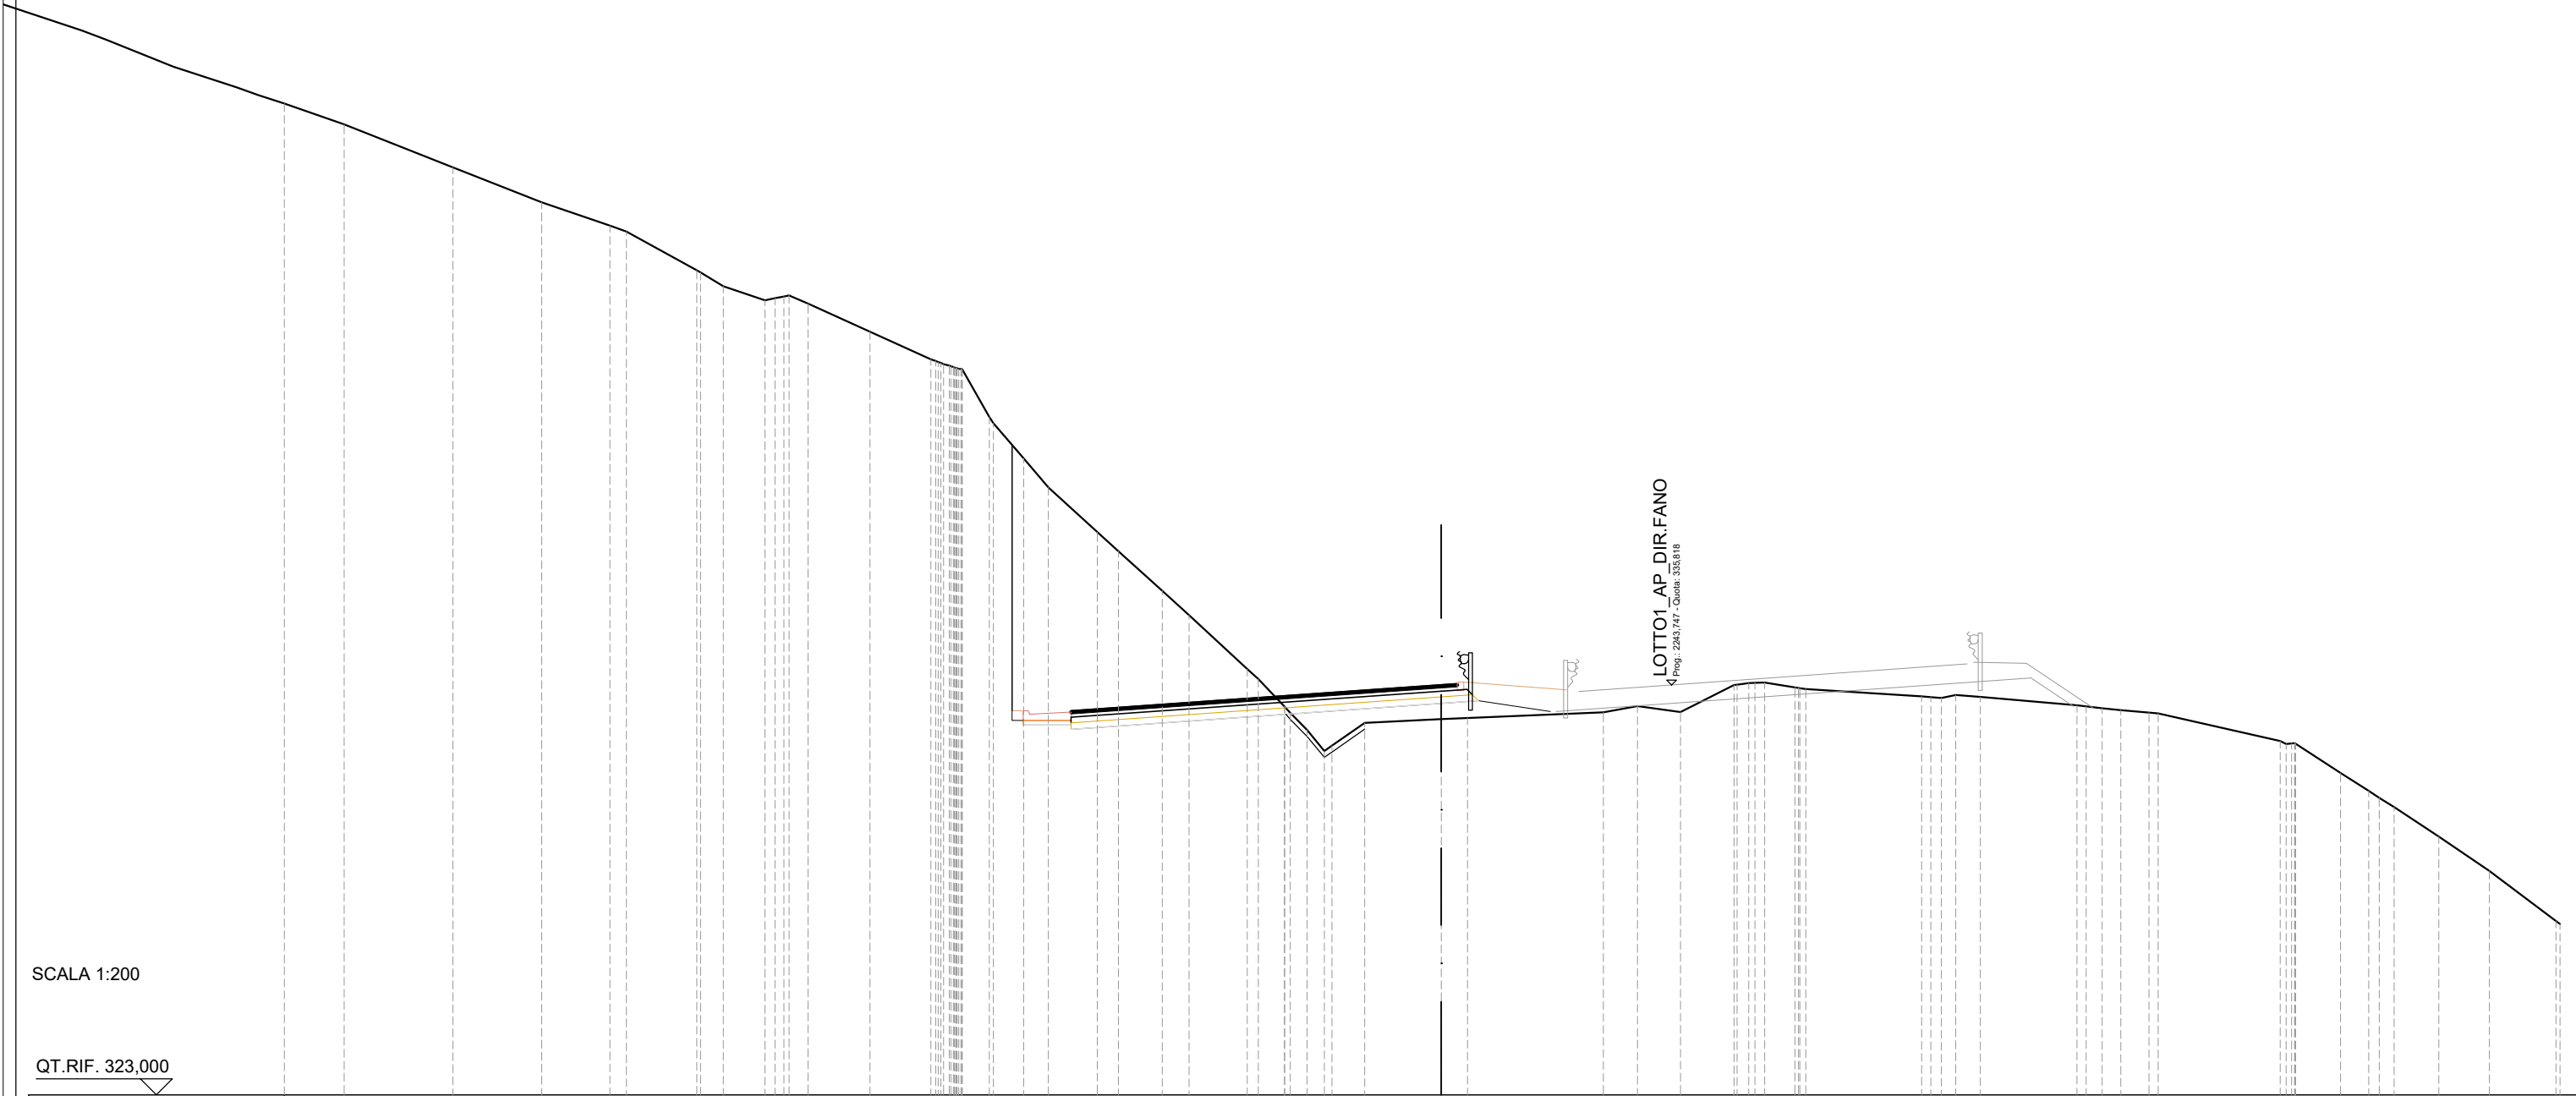


SCALA 1:200

QT.RIF. 323,000

QUOTE TERRENO	353,35	352,00	350,91	350,18	350,00	348,78	348,28	347,85	347,97	347,75	346,87	346,00	345,81	345,69	344,20	344,00	342,90	342,00	340,60	340,00	338,77	338,00	336,32	336,00	335,14	334,41	333,75	333,92	334,63	334,75	334,79	334,96	335,16	334,97	335,81	335,89	335,89	335,74	335,69	335,46	335,41	335,50	335,44	335,18	335,09	335,03	334,96	334,93	334,06	333,98	333,06	332,51	332,00	331,08	330,00	328,44
DIST.PARZIALI TERRENO	3,40	2,77	2,14	0,52	2,20	0,71	1,30	0,60	1,94	1,91				0,85	0,95	0,77	1,54	0,66	1,37	0,84	1,82	0,82	0,52	0,54	1,02		2,40	0,82	4,25	1,07	1,34	1,68		0,95		3,63		0,77	3,02	0,50	0,59	0,88	3,82		1,40	0,88	1,39	1,59	2,08							
DIST.PARZIALI PROGETTO																	1,50	11,59									1,16	2,26																												
QUOTE USURA																	335,01	335,30									335,82	335,86																												
DIST.PARZIALI USURA																	4,09	7,50									0,50																													

SCAVI E BONIFICHE	
STERRO	43,33 m ²
SCOTICO	3,00 m
RILEVATI	
RILEVATO	3,19 m ²
TERRENO VEGETALE	4,02 m
SOVRASTRUTTURA STRADALE	
PACCHETTO PAVIMENTAZIONE	12,68 m
MANUFATTI	
COMPATTAZIONE PIANO DI POSA	9,72 m

SEZIONE N.: 92
 QT. PROGETTO: 337,091
 DIST.PROG.: 2275,000
 DIST.PREC.: 25,000
 DIST.SUCC.: 25,000

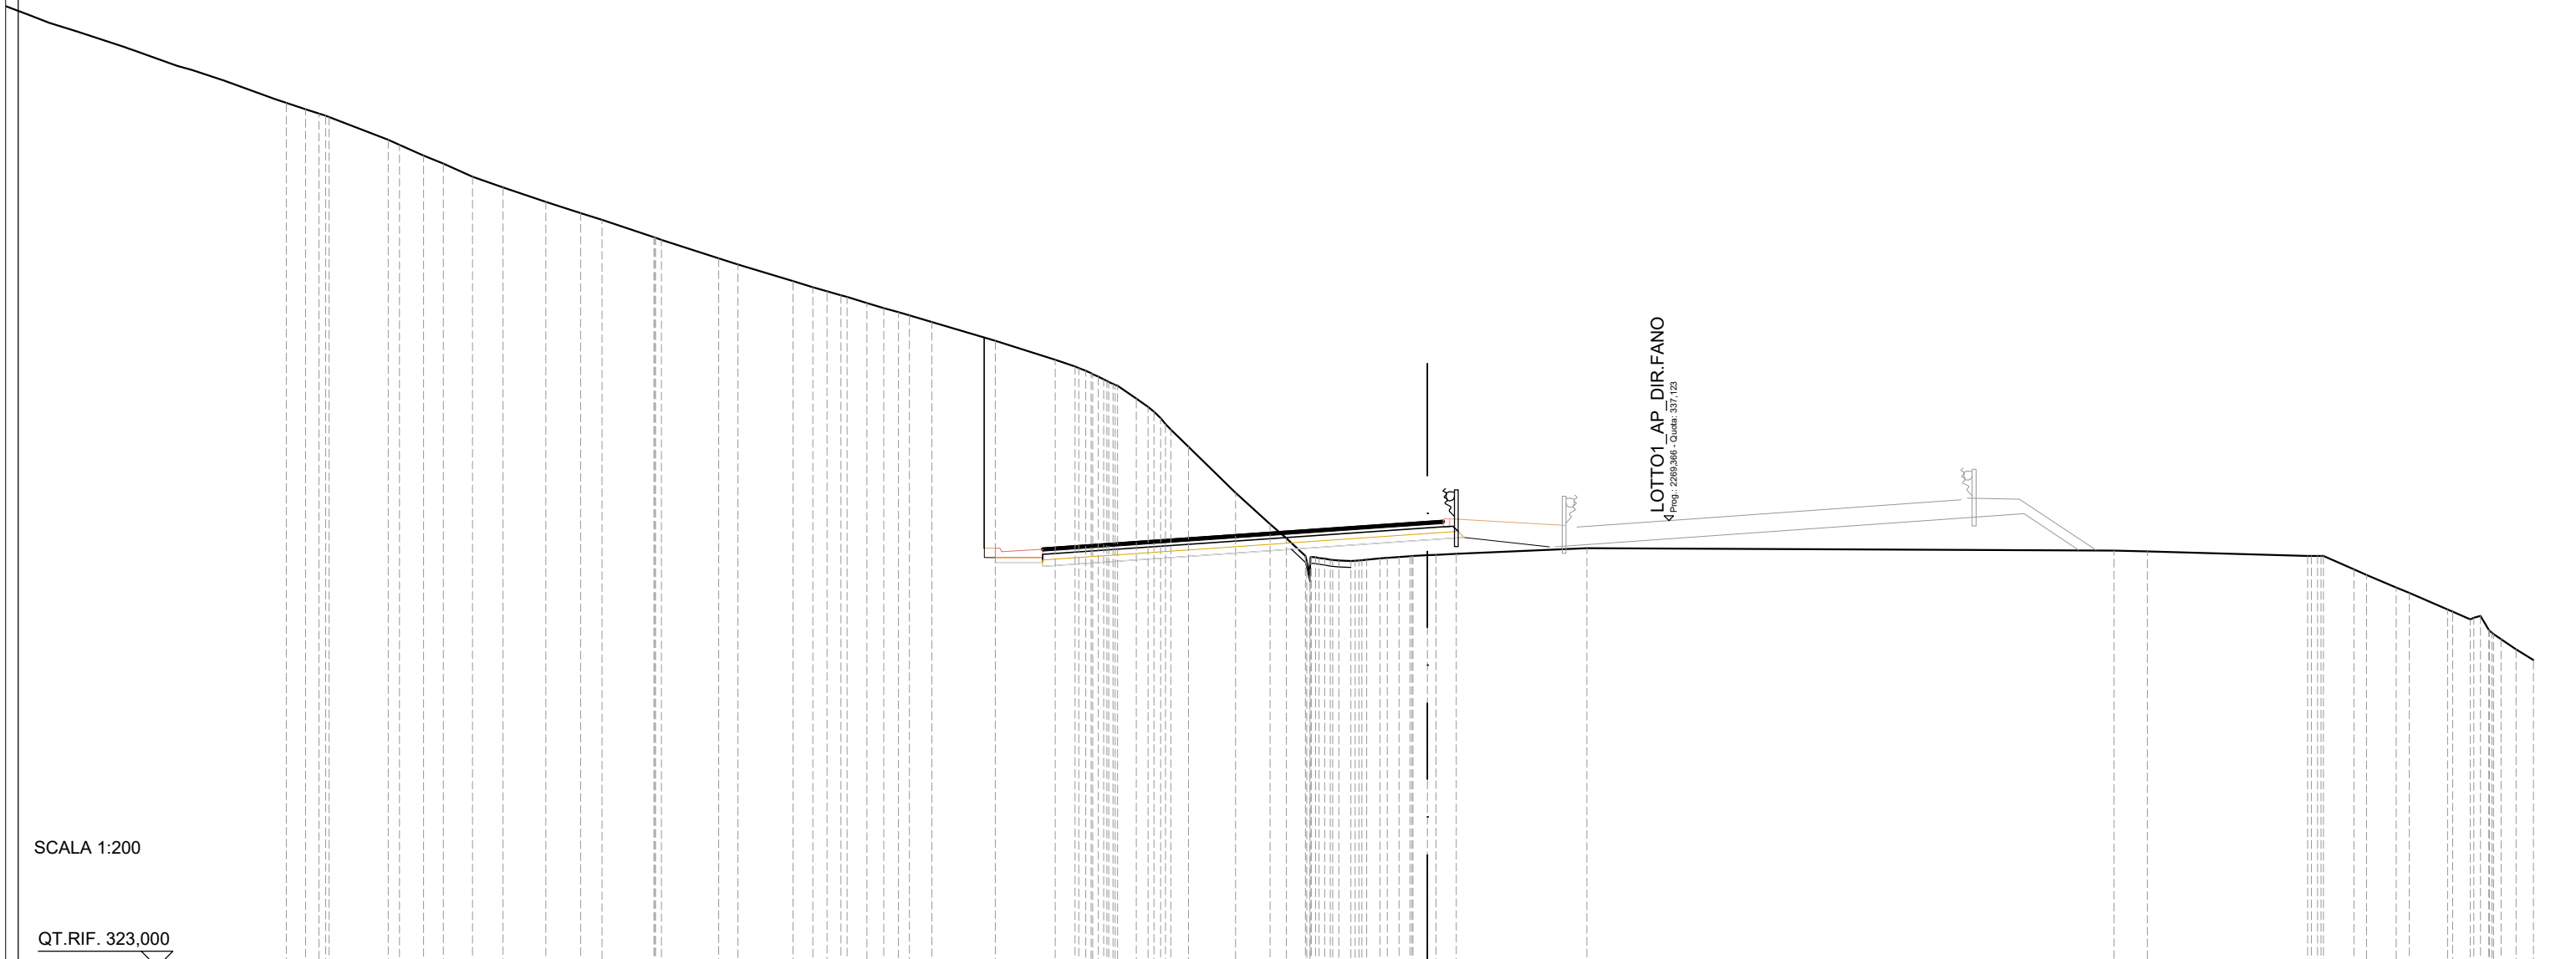


SCALA 1:200

QT.RIF. 323,000

QUOTE TERRENO	350,00 349,88	349,16 349,01 348,67 348,41	348,00 347,66	347,20	346,85 346,64	346,08 346,00	345,42 345,22	344,70 344,50	344,25 344,00 343,85	343,61 343,40	342,81	342,21 342,00 341,79 341,54	340,98 340,56 340,00 339,46	338,00	337,01 336,56 336,00 335,91 335,84 335,93 335,97	336,03 336,07	336,25	336,17 336,14	336,00 336,00 335,58 335,41 335,01 334,84	334,31 334,00 333,66 333,05 332,71	
DIST.PARZIALI TERRENO	1,88	0,76 0,63 0,92	0,96	1,36	1,10 0,68	1,64	1,81	0,60 1,75	0,63	0,63 0,53	0,71	2,01	1,89	0,63 0,52 0,60	0,59 0,56 1,49	1,09	4,13	16,68	1,06	5,07	0,97 0,94 1,21 0,56 0,55
DIST.PARZIALI PROGETTO											1,50		12,18		1,16	2,70					
QUOTE USURA												336,25			336,57		337,09 337,13				
DIST.PARZIALI USURA												4,68		7,50		0,50					

SCAVI E BONIFICHE	
SCOTICO	27,05 m
RILEVATI	
RILEVATO	38,65 m ²
TERRENO VEGETALE	16,07 m
SOVRASTRUTTURA STRADALE	
PACCHETTO PAVIMENTAZIONE	13,18 m
GRADONATURA	13,83 m

SEZIONE N.: 94
 QT. PROGETTO: 339,629
 DIST.PROG.: 2325,000
 DIST.PREC.: 25,000
 DIST.SUCC.: 25,000

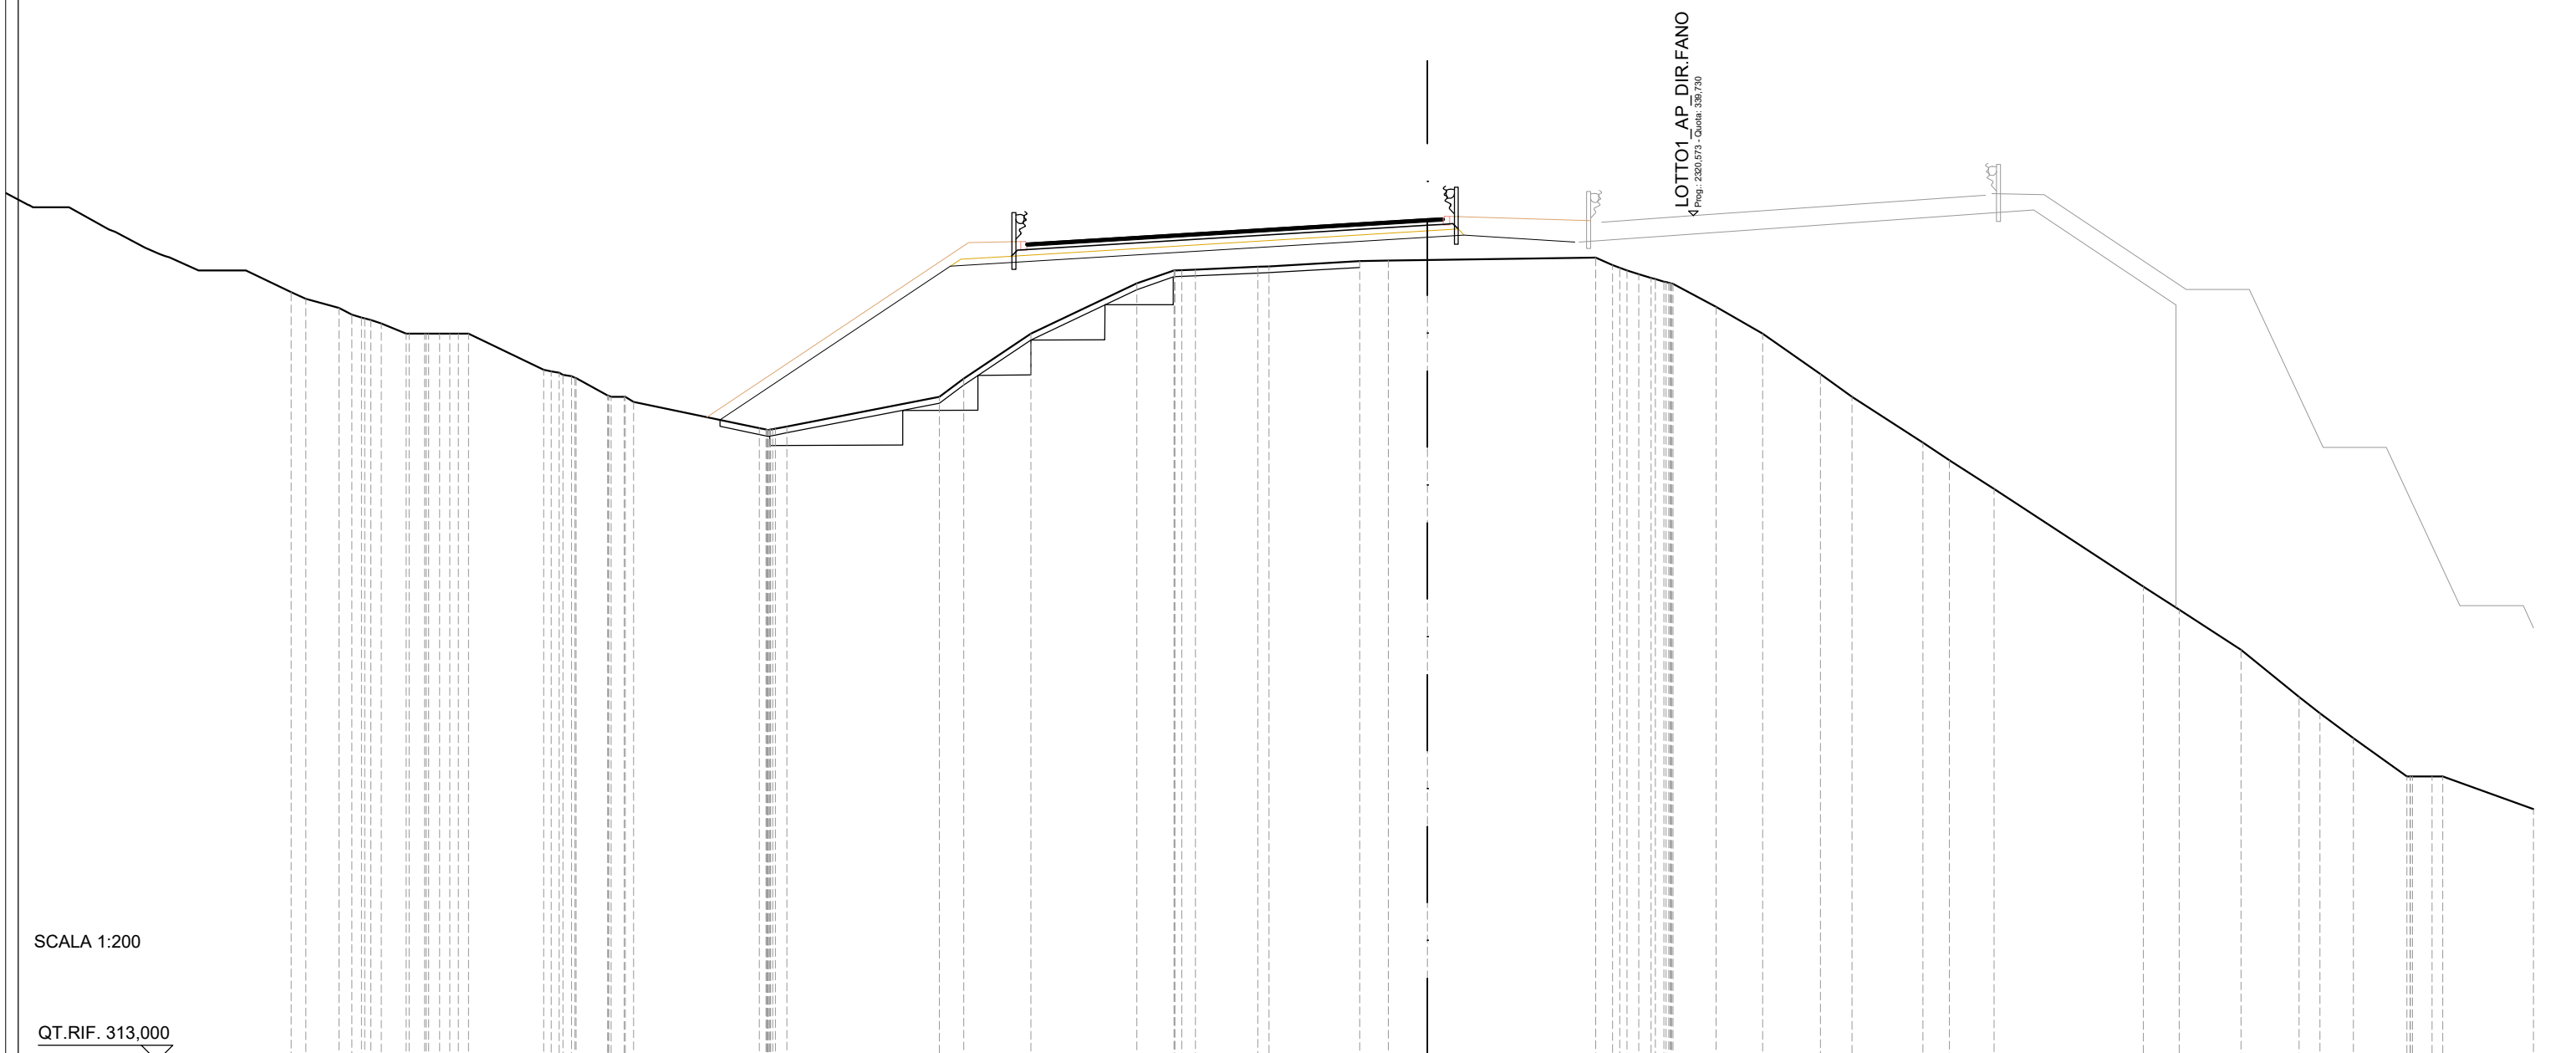


SCALA 1:200

QT.RIF. 313,000

QUOTE TERRENO	336,82	336,51	336,33	336,00	336,00	336,00	334,86	334,69	334,60	334,04	334,00	333,84	333,01	333,00	333,07	334,00	334,58	336,00	337,59	338,00	338,03	338,11	338,13	338,29	338,32	338,33	338,40	338,17	337,88	337,73	337,59	337,57	336,85	336,00	334,72	334,00	332,55	332,00	331,09	328,00	327,28	326,00	324,51	324,00	323,21	322,00	322,00	322,00	320,97									
DIST.PARZIALI TERRENO			0,79	0,49		2,37			1,00				3,98			4,83	0,77	2,13	3,35	1,18		1,97		2,86	0,91	1,24		5,32	0,53			1,36	1,48	1,83	0,99	2,24	0,84	1,41		4,73	1,13	1,96	1,84	0,66	1,05	1,70	0,62		2,87									
DIST.PARZIALI PROGETTO														7,29											1,16	3,50																																
QUOTE USURA																			338,86	338,96																			339,63	339,66																		
DIST.PARZIALI USURA																			1,59											11,08	0,50																											

SCAVI E BONIFICHE	
SCOTICO	10,30 m
RILEVATI	
RILEVATO	6,92 m ²
TERRENO VEGETALE	4,71 m
SOVRASTRUTTURA STRADALE	
PACCHETTO PAVIMENTAZIONE	13,26 m

SEZIONE N.: 95
 QT. PROGETTO: 340,898
 DIST.PROG.: 2350,000
 DIST.PREC.: 25,000
 DIST.SUCC.: 25,000

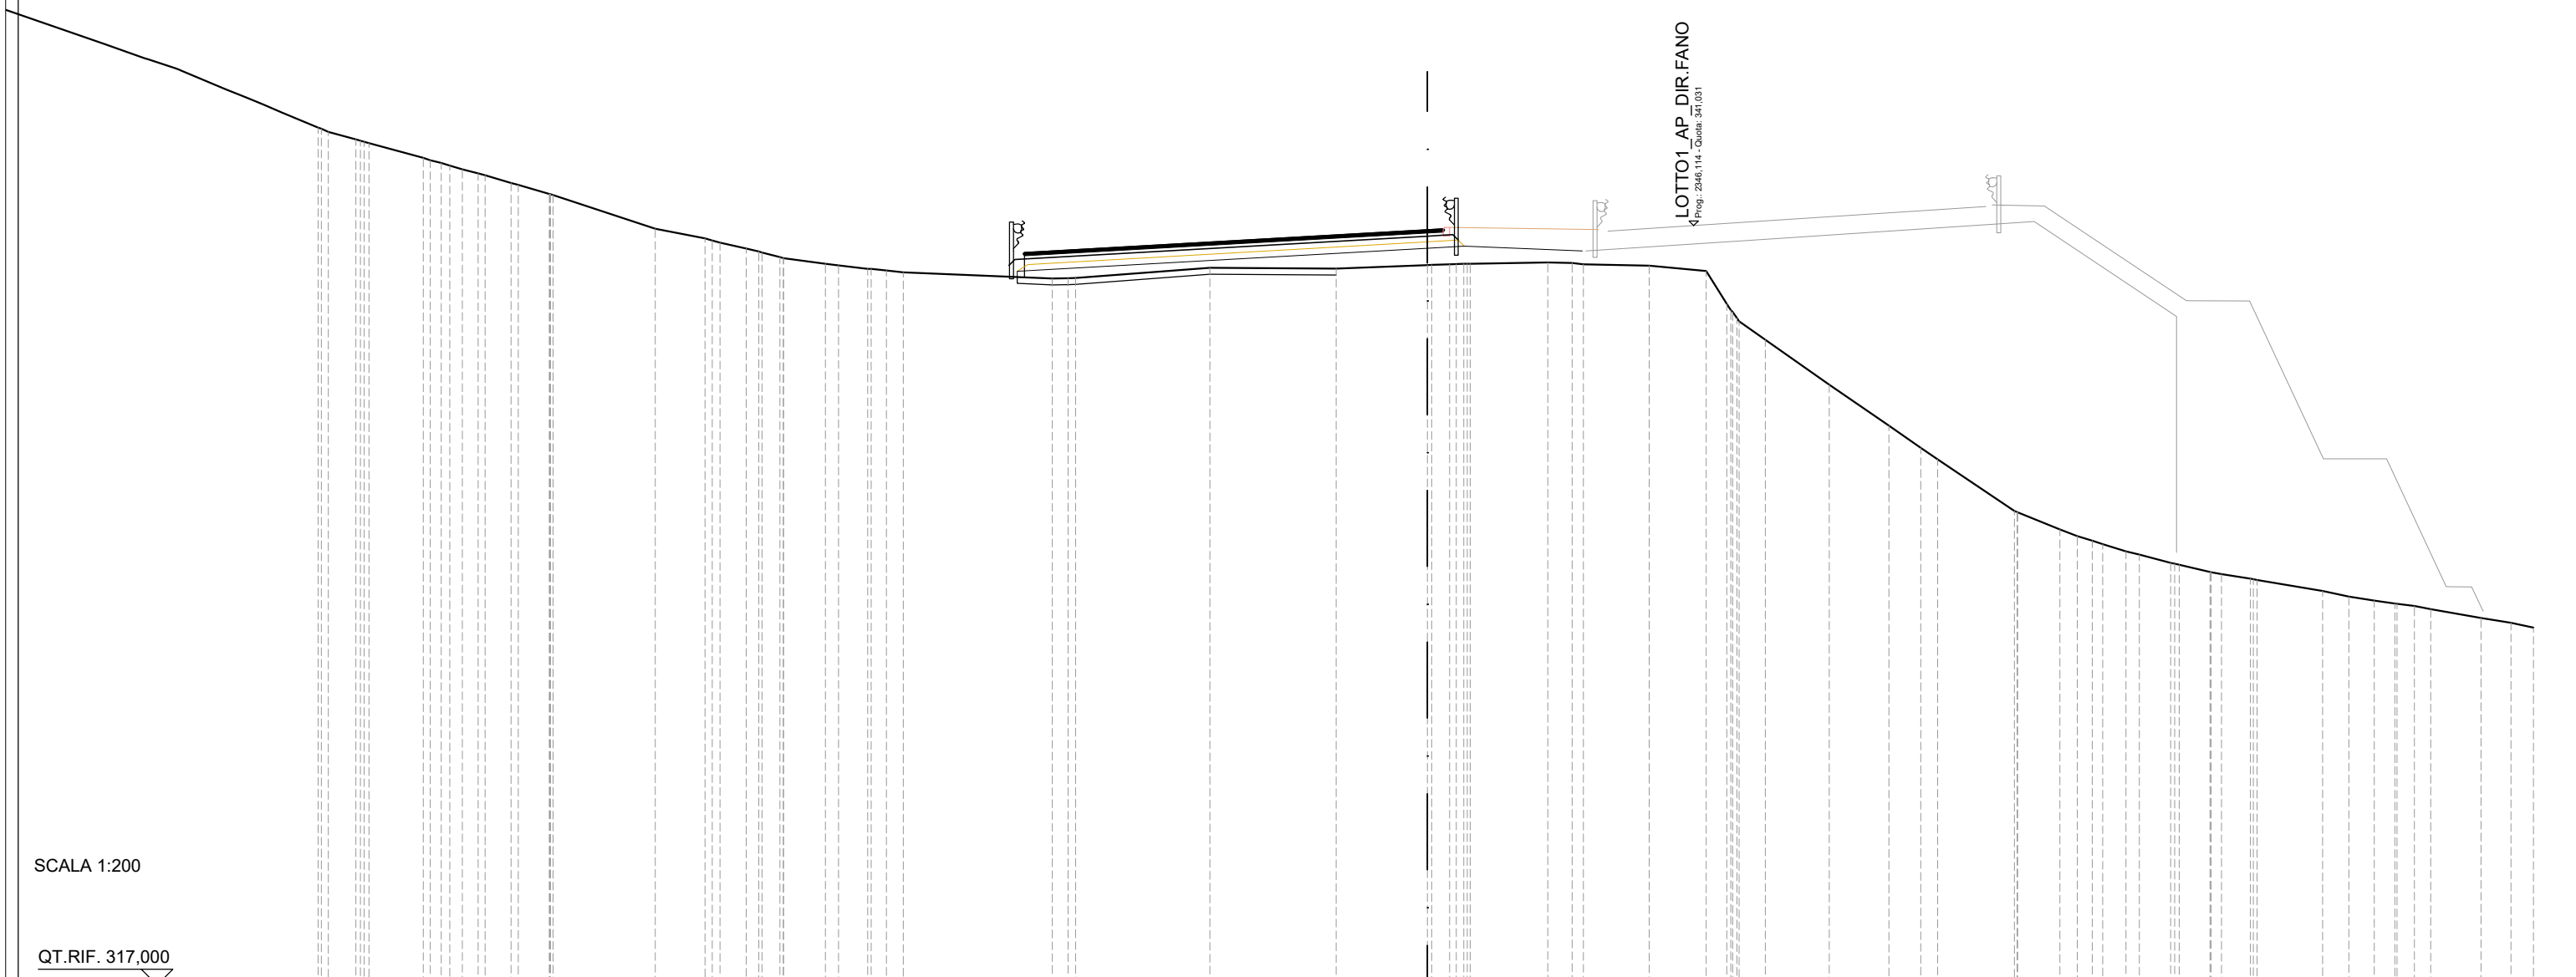


SCALA 1:200

QT.RIF. 317,000

QUOTE TERRENO	344,14 344,00 343,76 343,64	343,17 343,01 342,81	342,63 342,38 342,32 342,03 342,00	340,93	340,63 340,49	340,31 340,18 340,03 340,00	339,82 339,77	339,66 339,61 339,56	339,36 339,37	339,69	339,67	339,78 339,81 339,82 339,82	339,87 339,85 339,81	339,77	339,59 338,55 338,00	337,42	336,00	334,70 334,00 333,63	332,00 331,96 331,42 331,21	330,95 330,72 330,62	330,36 330,30	330,07 330,00	329,86 329,82	329,47	329,29	329,16 329,07 328,99 328,89	328,61 328,47 328,31								
DIST.PARZIALI TERRENO	0,87 1,72	0,50 0,82 0,98	3,23	1,57	0,84 0,57	1,33	0,92 0,54	4,72	0,50	4,25	4,00	2,89	0,56 2,45	0,77 2,08	1,80	0,65 0,83	2,03	1,88	1,01 0,53	2,43	1,34 0,55	0,73 0,99	0,98	0,92	2,07	0,83 0,81	0,65 0,56 0,51	1,59	0,95 0,71						
DIST.PARZIALI PROGETTO											12,98	1,16	3,74																						
QUOTE USURA											340,18 340,20																								
DIST.PARZIALI USURA											0,50											12,26													

SCAVI E BONIFICHE	
STERRO	25,89 m ²
SCOTICO	4,50 m
RILEVATI	
RILEVATO	4,84 m ²
TERRENO VEGETALE	5,08 m
SOVRASTRUTTURA STRADALE	
PACCHETTO PAVIMENTAZIONE	12,75 m
MANUFATTI	
COMPATTAZIONE PIANO DI POSA	7,66 m

SEZIONE N.: 96
 QT. PROGETTO: 342,167
 DIST.PROG.: 2375,000
 DIST.PREC.: 25,000
 DIST.SUCC.: 25,000

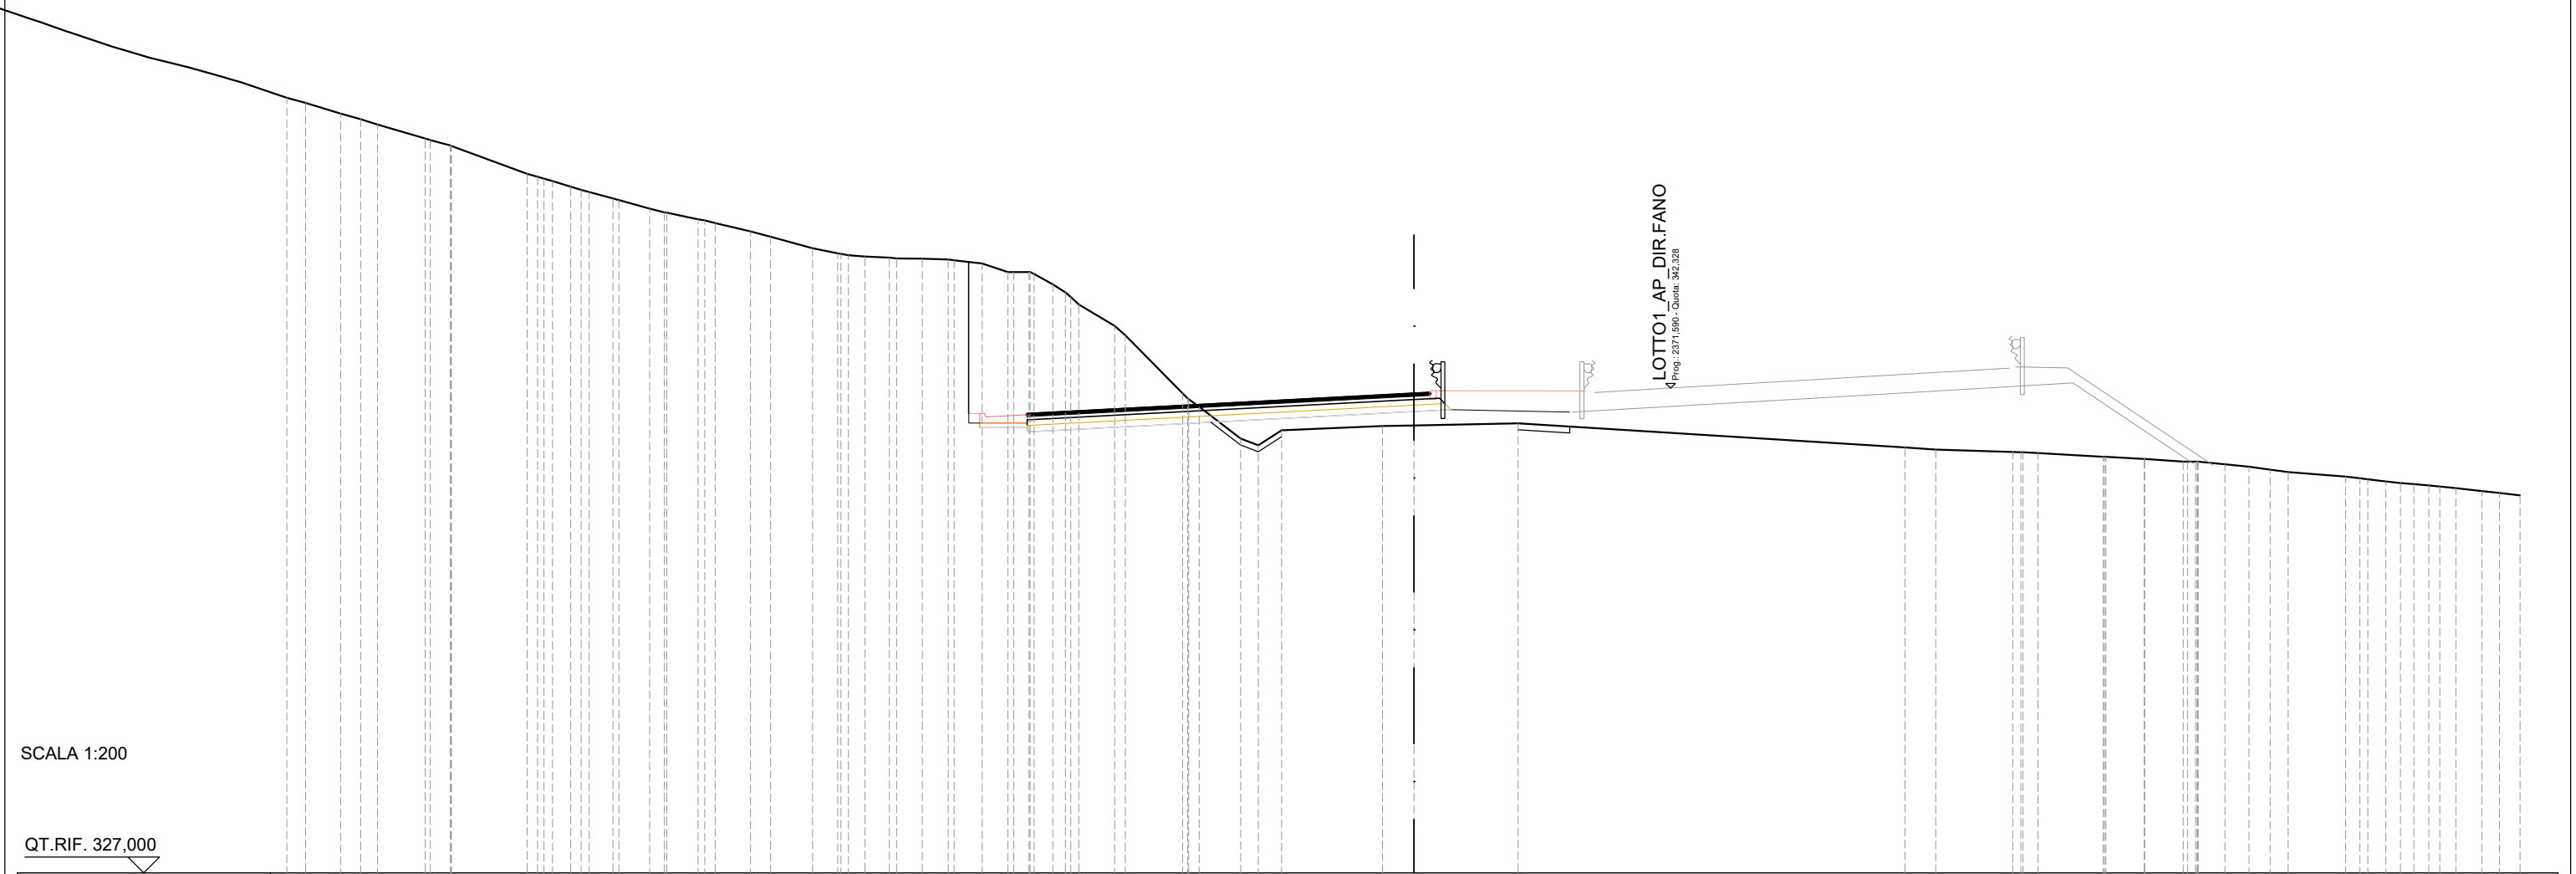


SCALA 1:200

QT.RIF. 327,000

QUOTE TERRENO	351,35 351,01 350,83 350,66 350,22 350,00 349,99 349,10 348,95 348,70 348,53 348,33 348,27 348,00 347,88 347,67 347,54 347,29 347,11 347,11 346,75 346,59 346,49 346,45 346,43 346,42 346,39 346,37 346,27 346,00 346,00 345,61 345,21 344,97 344,29 344,00 342,16 341,74 341,74 340,73 340,52 340,99 341,13 341,15 341,15 341,21 340,45 340,38 340,30 340,27 340,16 340,15 340,09 340,09 340,00 340,00 339,92 339,84 339,75 339,68 339,53 339,45 339,38 339,29 339,21 339,16 339,07 339,01 338,94
DIST.PARZIALI TERRENO	1,11 0,64 0,53 1,51 0,63 2,39 0,58 0,75 0,97 1,00 1,12 0,64 1,32 0,80 0,52 0,77 0,81 0,82 0,89 0,82 0,59 1,13 1,81 1,31 0,56 0,74 3,19 1,01 3,29 12,25 0,98 2,44 2,06 1,21 1,22 0,85 0,75 0,67 0,56 1,83 0,56 0,52 0,82 0,56 0,65
DIST.PARZIALI PROGETTO	1,50 12,25 1,16 3,76
QUOTE USURA	341,52 341,77 342,17 342,19
DIST.PARZIALI USURA	4,75 7,50 0,50

SCAVI E BONIFICHE	
STERRO	0,09 m ²
SCOTICO	8,30 m
RILEVATI	
RILEVATO	6,68 m ²
TERRENO VEGETALE	4,18 m
SOVRASTRUTTURA STRADALE	
PACCHETTO PAVIMENTAZIONE	11,62 m

SEZIONE N.: 98
 QT. PROGETTO: 344,705
 DIST.PROG.: 2425,000
 DIST.PREC.: 25,000
 DIST.SUCC.: 25,000

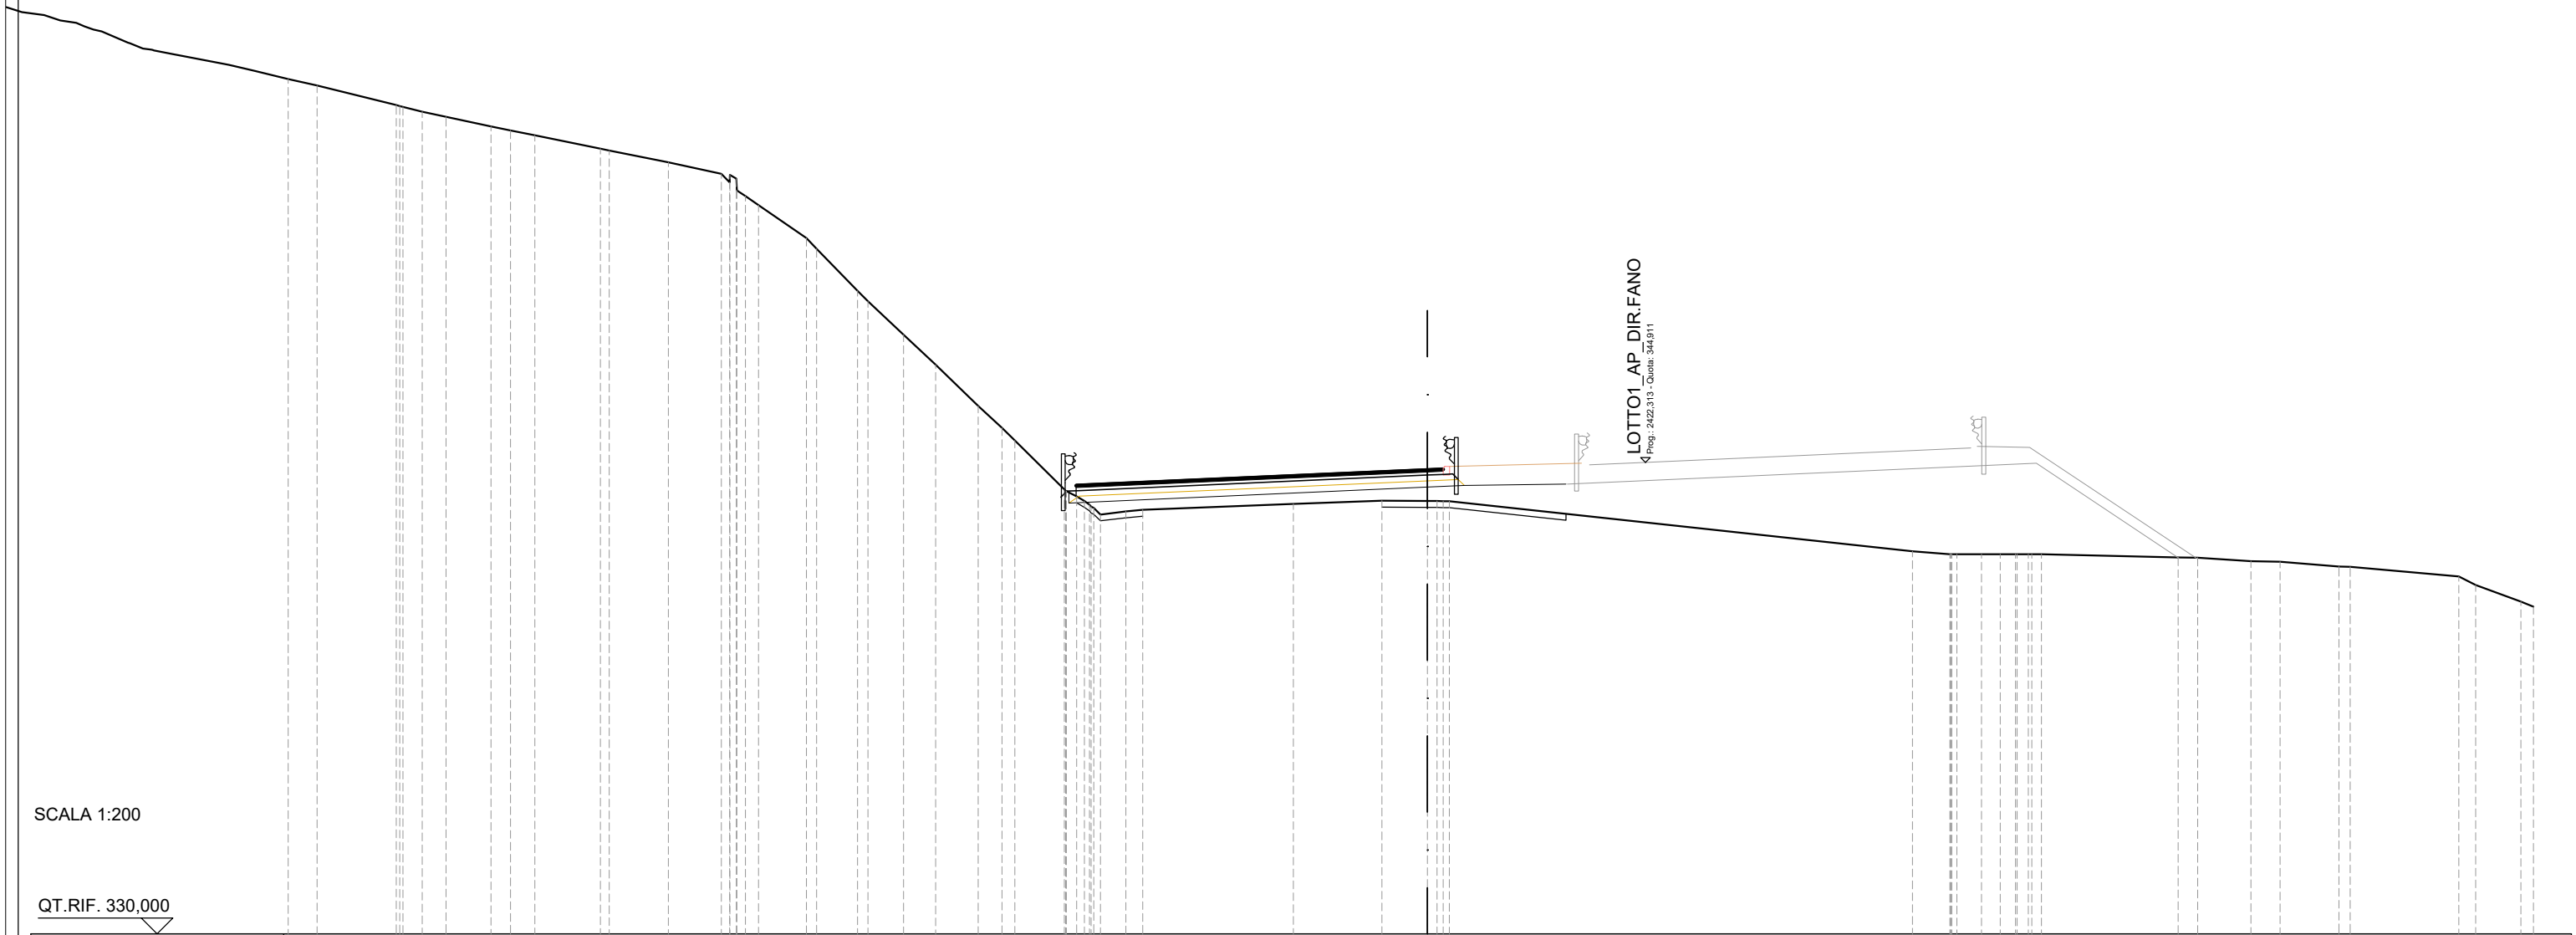


SCALA 1:200

QT.RIF. 330,000

QUOTE TERRENO	356,83	356,21	356,00	355,83	355,53	355,41	355,25	354,83	354,77	354,40	354,04	353,33	353,04	352,00	351,67	350,33	350,00	348,94	348,00	346,70	346,00	345,60	344,05	343,68	343,26	343,36	343,41	343,59	343,70	343,69	343,68	342,10	342,00	342,00	342,00	342,00	342,00	341,90	341,89	341,78	341,76	341,62	341,61	341,30	341,03	340,51	
DIST.PARZIALI TERRENO	2,50	0,61	0,75	1,43	0,62	0,77	2,07	1,87	1,68		1,51	1,30	1,13	1,01	1,34	0,76	1,57												4,77	2,80	1,45								4,33	0,62	1,68	0,93	1,86		3,44	0,54	1,43
DIST.PARZIALI PROGETTO											11,35										1,16	3,21	14,65																								
QUOTE USURA																							344,21	344,37											344,71	344,73											
DIST.PARZIALI USURA																							3,62	7,50											0,50												

SCAVI E BONIFICHE	
SCOTICO	6,21 m
RILEVATI	
RILEVATO	7,97 m ²
TERRENO VEGETALE	4,00 m
SOVRASTRUTTURA STRADALE	
PACCHETTO PAVIMENTAZIONE	11,19 m


SEZIONE N.: 99
 QT. PROGETTO: 345,974
 DIST.PROG.: 2450,000
 DIST.PREC.: 25,000
 DIST.SUCC.: 21,800

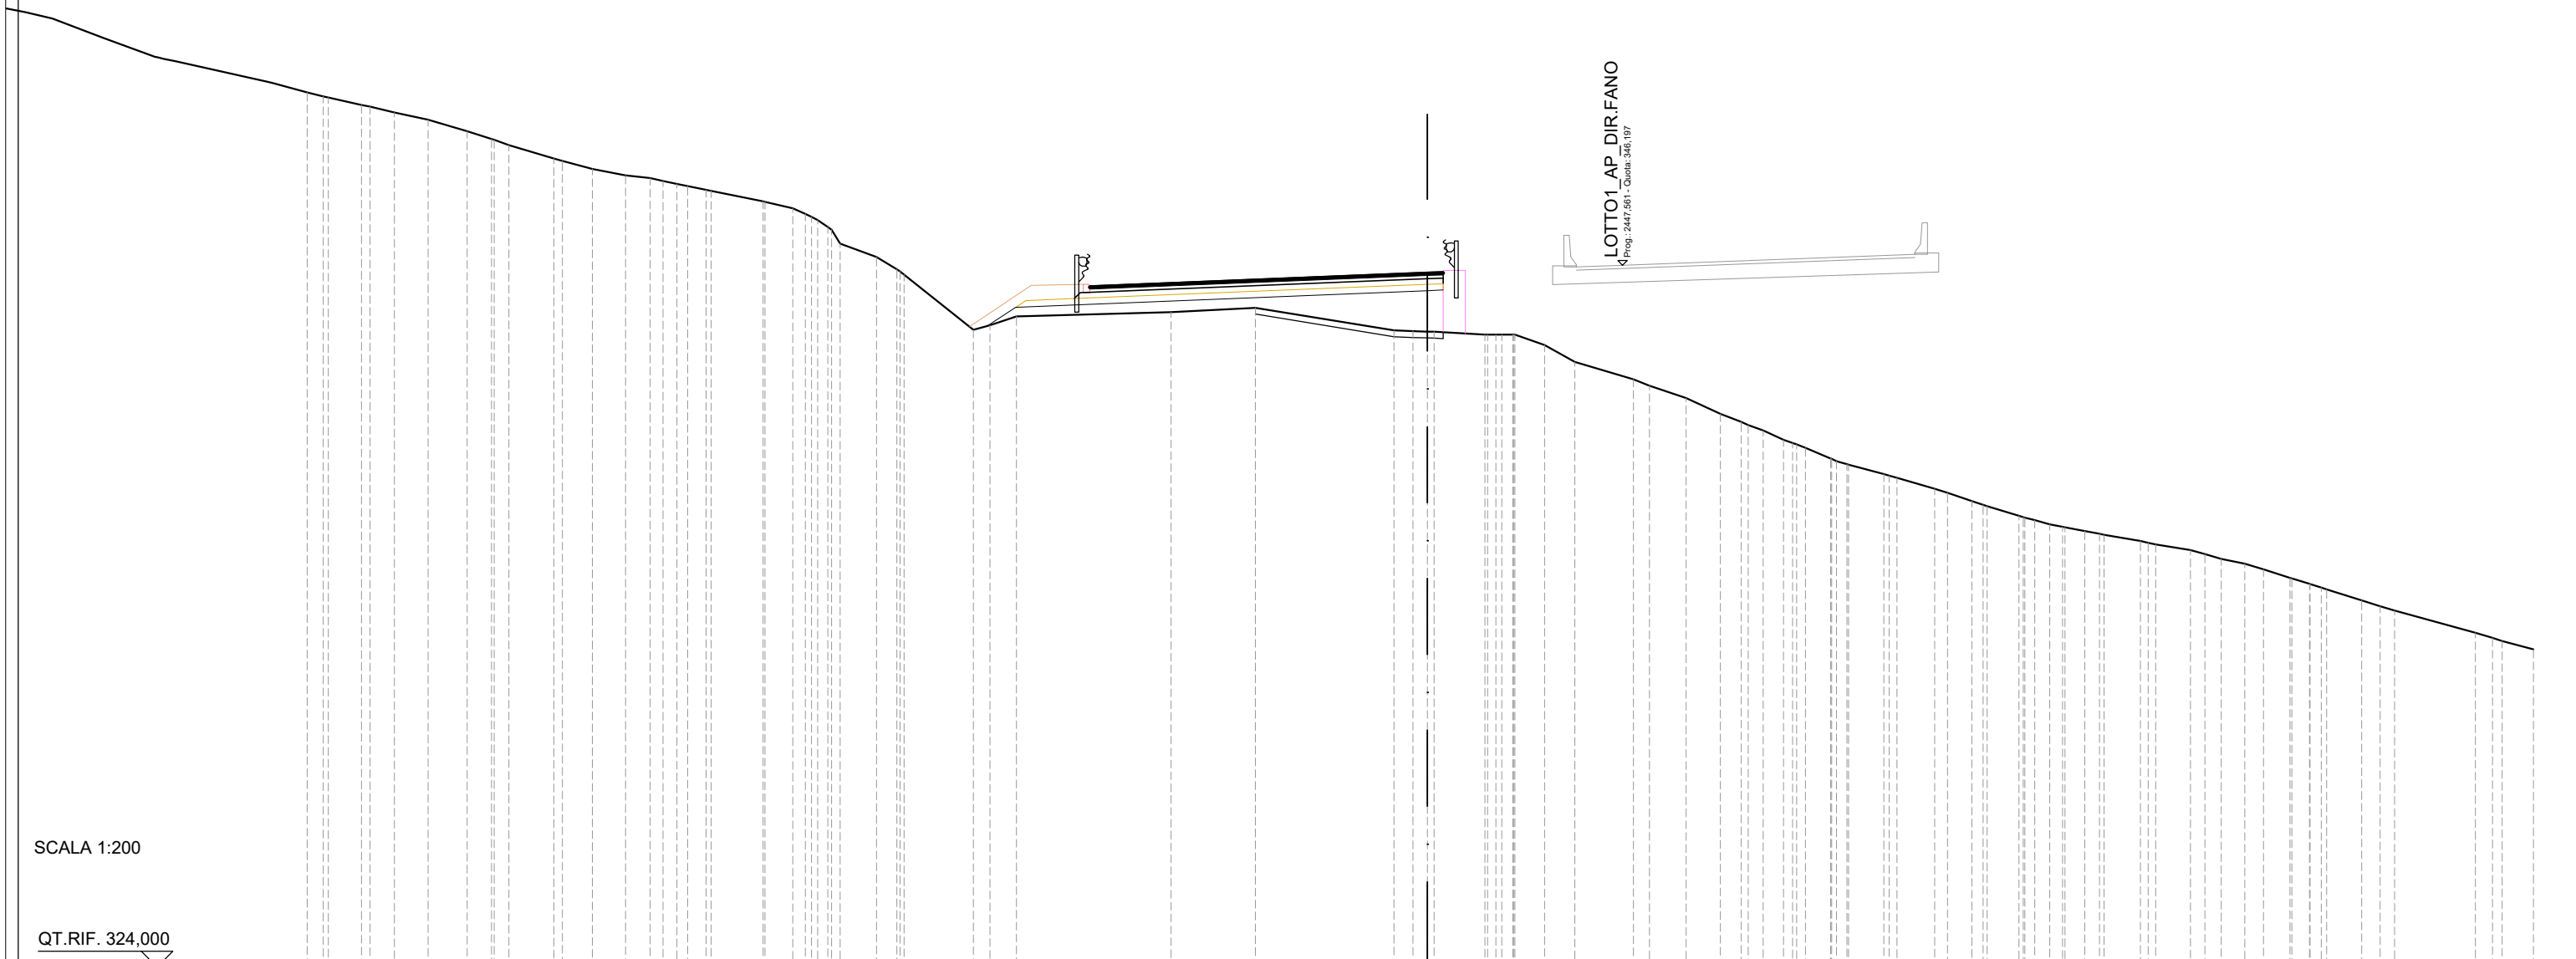

SCALA 1:200

QT.RIF. 324,000

QUOTE TERRENO	351,54 351,51 351,27 351,22 351,03 350,80 350,44 350,19 350,00 349,57 349,50 349,24 349,04 348,96 348,77 348,59 348,55 348,22 348,00 347,73 347,41 346,88 346,46 346,07 345,90 344,16 344,30 344,58 344,72 344,85 344,14 344,11 344,09 344,00 344,00 344,00 343,67 343,14 342,59 342,38 342,00 341,50 341,24 340,97 340,67 340,42 340,08 339,90 339,89 339,59 339,47 339,12 339,00 338,73 338,58 338,27 338,00 337,91 337,79 337,68 337,47 337,36 337,19 336,91 336,75 336,58 336,31 336,12 335,94 335,60 335,41 335,28 334,57 334,41 334,31 334,05
DIST.PARZIALI TERRENO	1,06 0,77 1,07 1,23 0,77 1,42 0,95 1,05 0,78 0,59 1,64 0,88 0,73 0,73 1,15 0,64 2,19 0,52 0,85 4,89 2,67 4,39 0,60 1,61 0,94 0,95 1,88 0,51 1,16 1,09 0,66 0,65 0,79 1,12 1,19 0,78 1,01 0,63 1,15 1,09 0,52 0,75 0,59 0,84 0,56 1,12 0,58 2,55 0,55 0,99
DIST.PARZIALI PROGETTO	0,89 13,03 0,50
QUOTE USURA	345,54 345,67 345,97 345,99
DIST.PARZIALI USURA	3,19 7,50 0,50

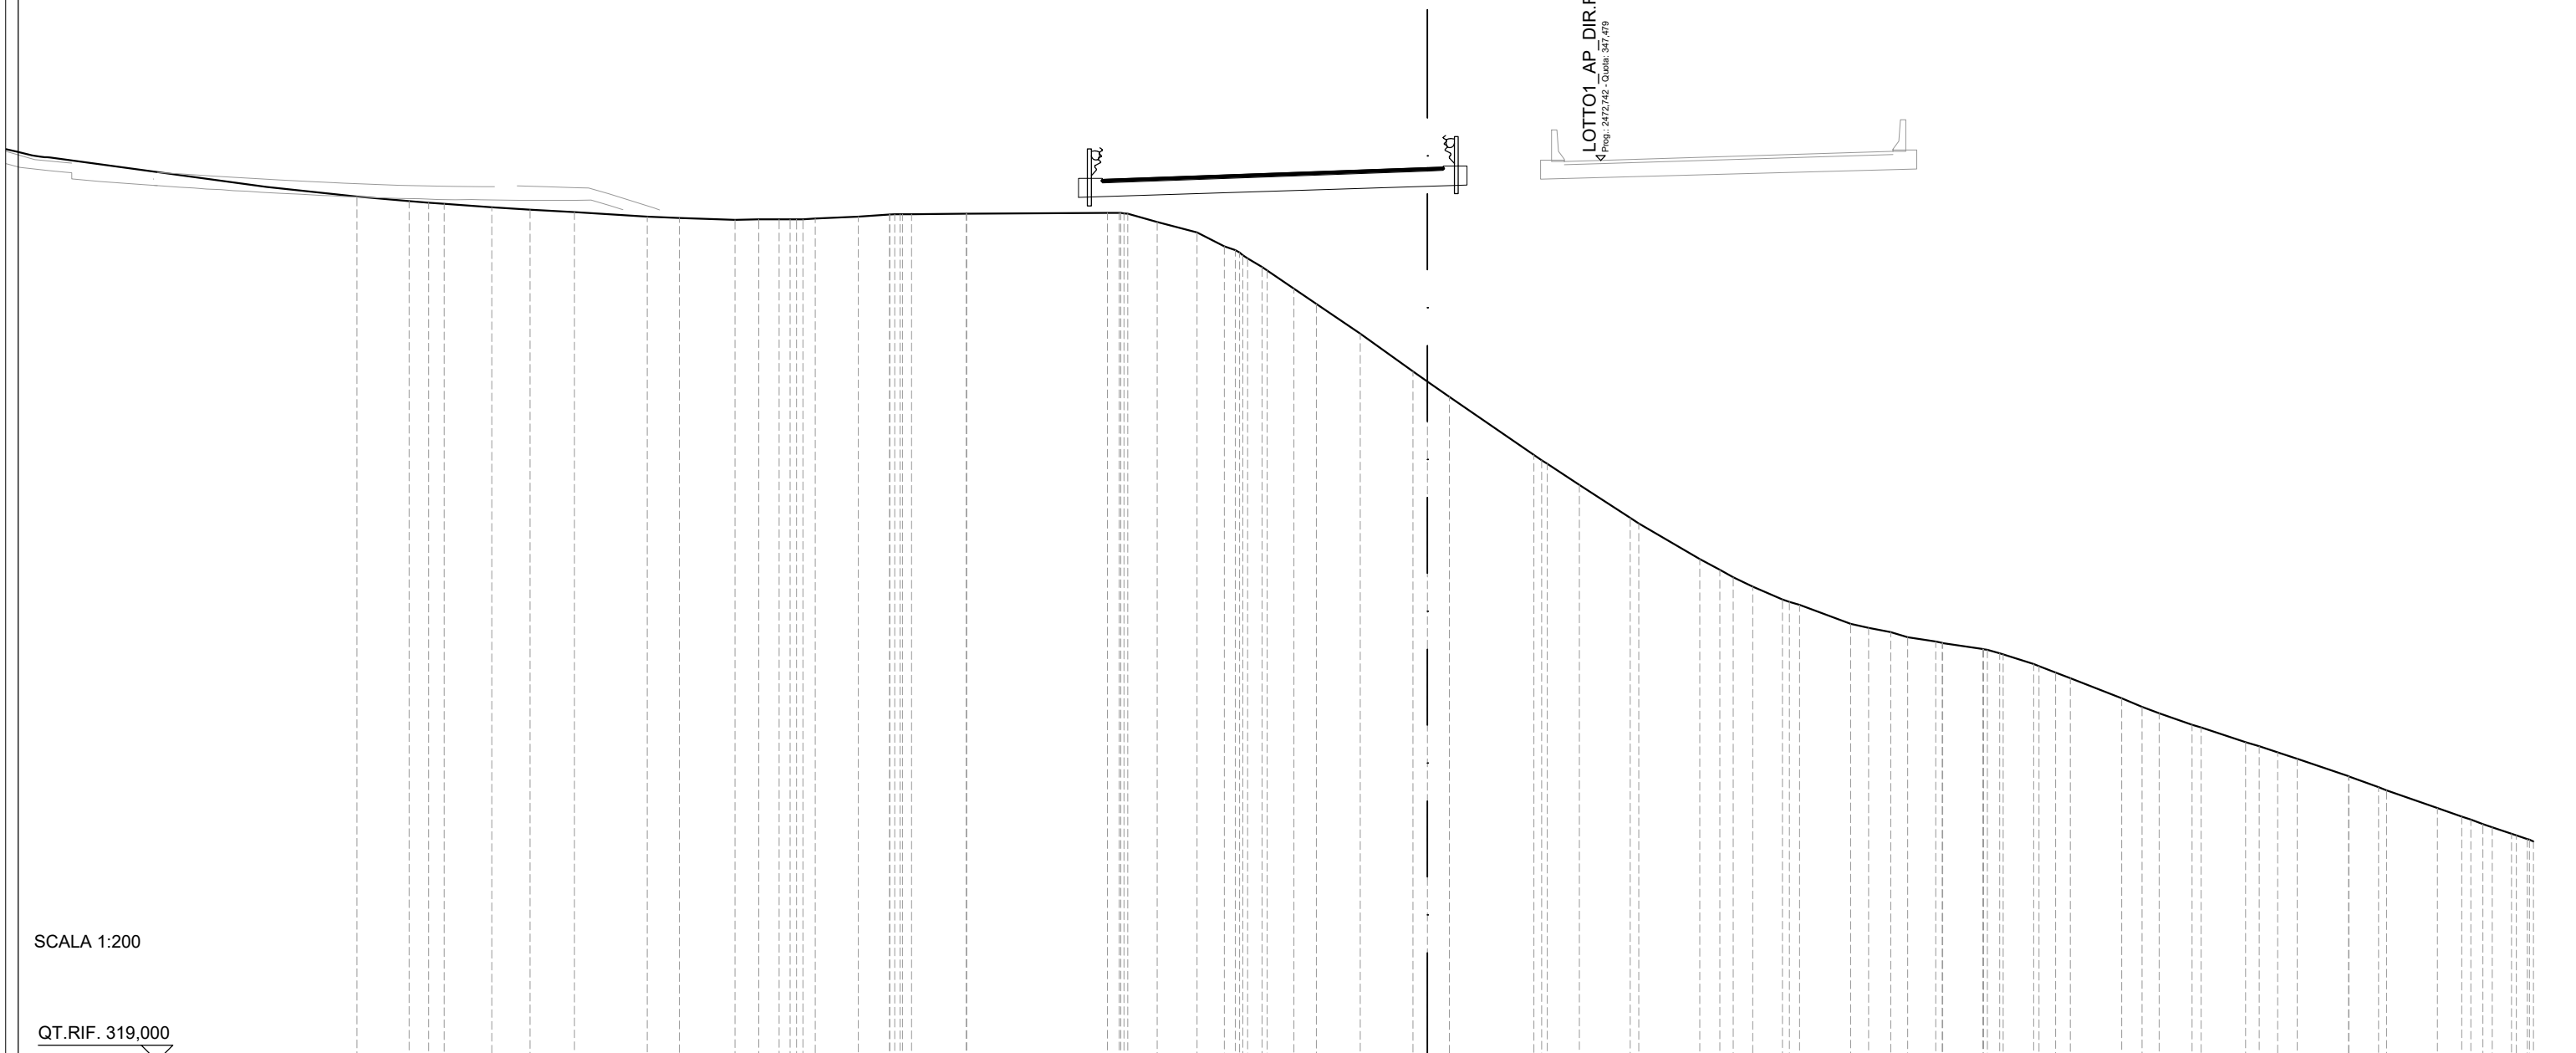

SCALA 1:200

QT.RIF. 319,000

QUOTE TERRENO	346,33	346,19	346,14	346,11	346,00	345,92	345,84	345,70	345,66	345,60	345,62	345,62	345,61	345,64	345,70	345,77	345,78	345,80	345,80	345,82	345,81	345,79	345,53	345,20	344,76	344,48	344,48	344,11	344,00	343,43	342,94	342,00	340,81	340,48	340,00	338,17	337,89	337,22	336,18	336,00	334,87	334,53	334,29	334,00	333,59	333,42	332,82	332,70	332,56	332,40	332,27	332,21	332,03	331,90	331,86	331,55	331,28	331,11	330,47	330,20	330,00	329,63	329,55	329,08	328,95	328,76	328,55	328,00	327,66	327,55	327,00	326,73	326,49	326,18	326,02
DIST.PARZIALI TERRENO	1,65	0,62	0,49	1,51	1,21	1,40	2,31	1,01	1,76	0,75	0,64	0,64	0,64	1,37	0,99	0,64	1,72	4,46	0,94	1,26	0,86	0,86	0,84	0,84	0,72	1,38	1,67	0,69	2,68	1,02	1,61	1,93	0,64	0,61	0,95	1,62	0,57	0,70	0,53	0,90	1,27	0,96	0,53	1,63	0,64	0,54	1,05	1,40	0,58	0,62	1,62	0,94	1,60	0,78	0,61	0,61	0,61																		
DIST.PARZIALI PROGETTO																															10,29										0,50																																		
QUOTE USURA																			346,87	346,83											346,97											347,24	347,26																																
DIST.PARZIALI USURA																			2,79												7,50												0,50																																


SEC 02 - Giostra
 Prog.: 315,075 - Quota: 347,183

LOTTO1 AP DIR.FANO
 Prog.: 2497,885 - Quota: 345,735

SCALA 1:200

QT.RIF. 316,000

QUOTE TERRENO	346,85	346,82		346,93	346,92	346,92	346,97		346,94	346,95	346,62	345,98	346,01	346,00	344,79	344,00	343,02	342,00	340,69	340,00	339,52	338,00	336,09	336,00	334,47	334,03	333,94	332,00	331,70	330,00	328,77	328,00	327,60	326,00	325,05	324,00	323,25	322,06	322,00	321,63	321,31	321,14	320,87	320,74	320,56	320,42	320,01	320,00	319,10	318,77	
DIST.PARZIALI TERRENO	1,65		7,58	0,97		1,43		6,08	1,44	1,15		1,96	1,28	1,54	1,57	2,03	1,08			2,05	2,63		2,14	0,63		2,63		2,50	1,58	0,98	0,56	2,29	1,40	1,52	1,41	2,50	0,94	0,75	0,55	0,54	0,76		1,51	2,09	
DIST.PARZIALI PROGETTO														9,95	0,50	
QUOTE USURA													348,19	348,15	348,27															348,51	348,53	
DIST.PARZIALI USURA													2,45		7,50																																						0,50																																					

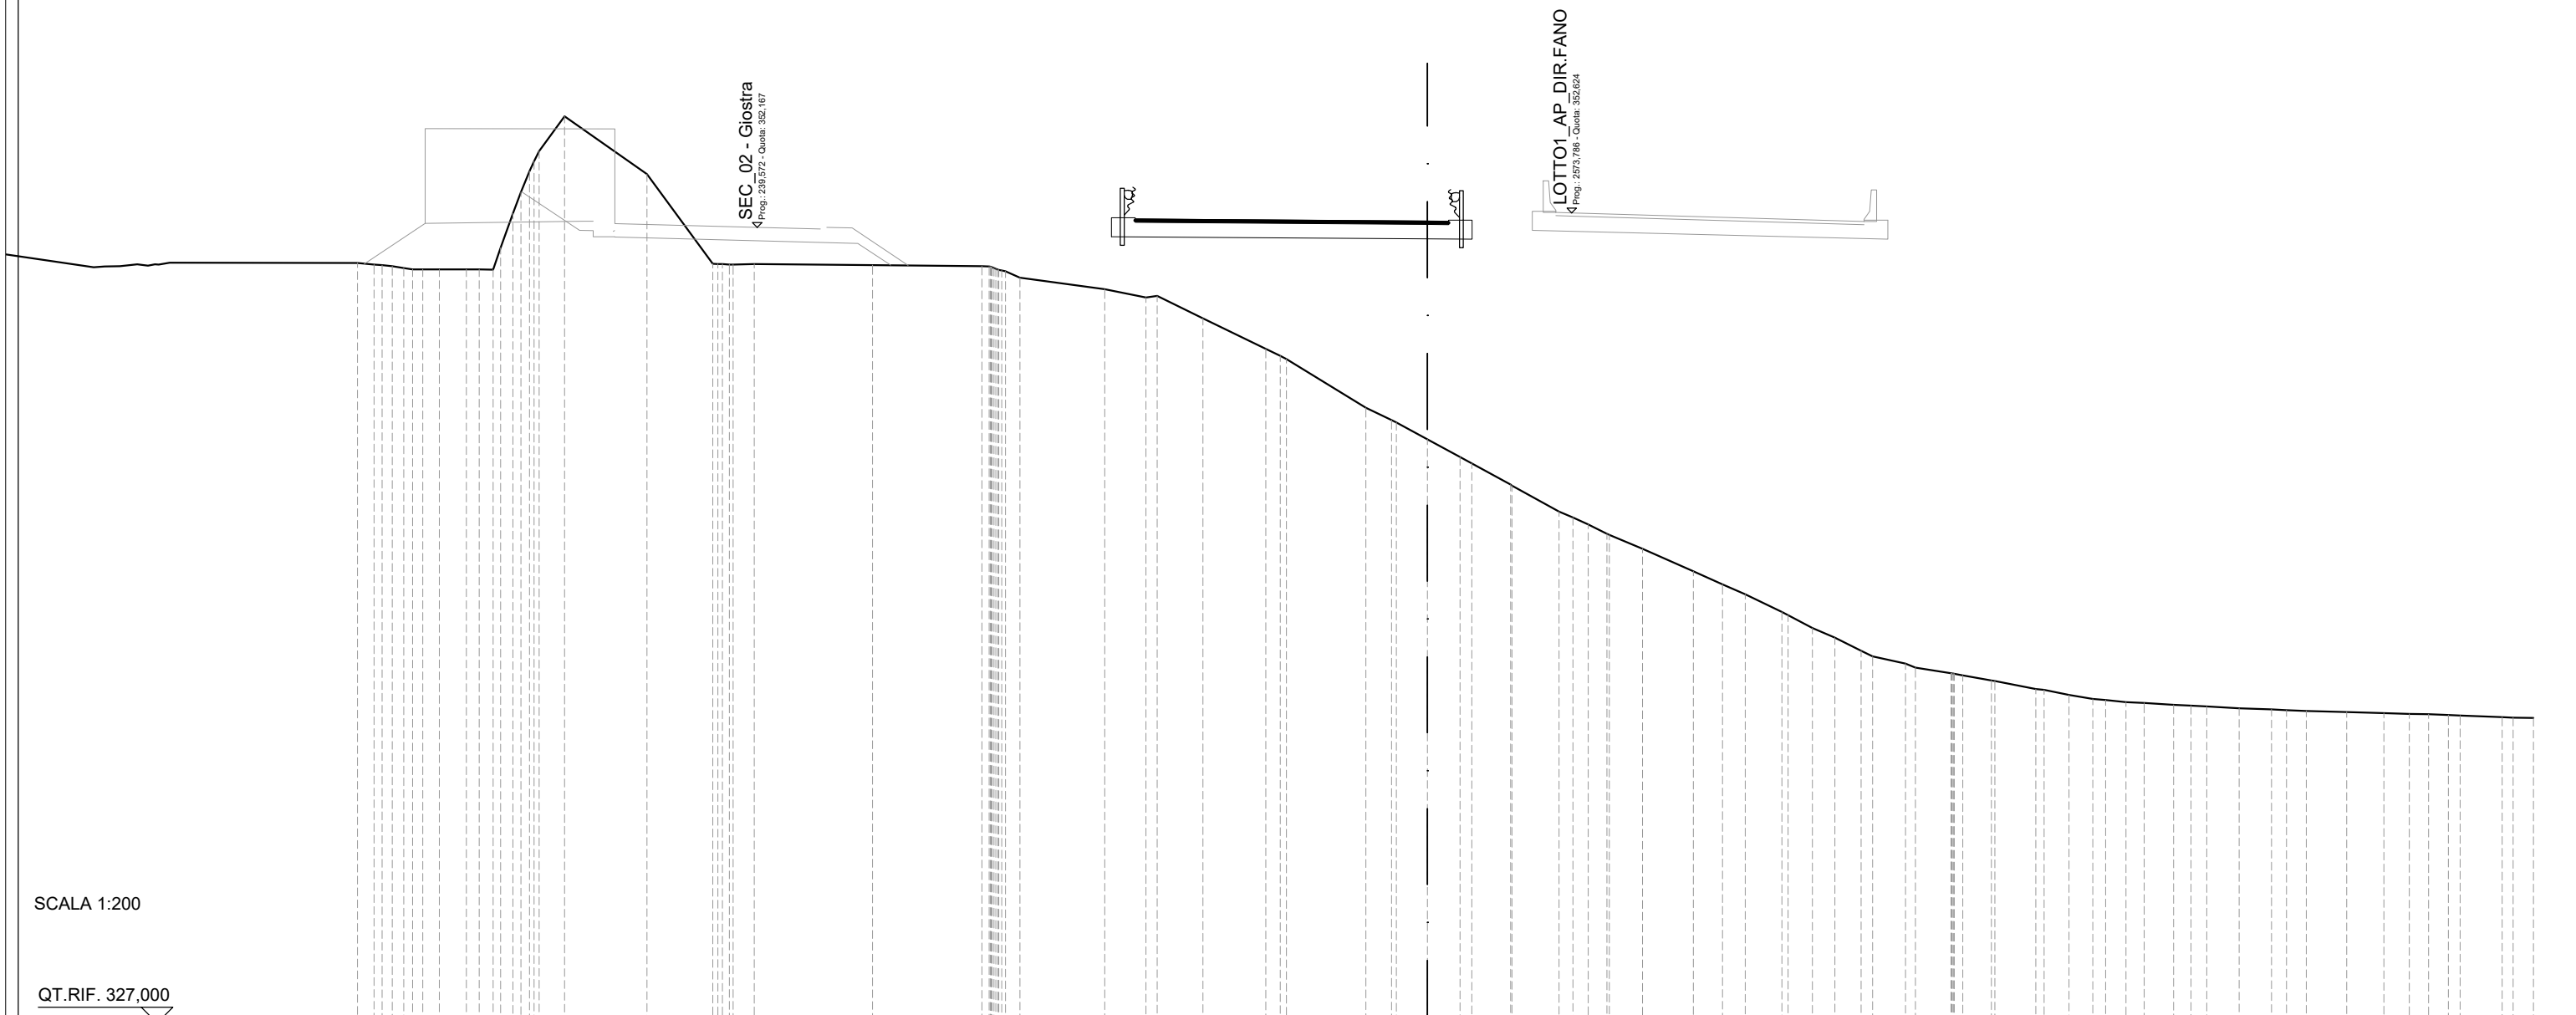

SCALA 1:200

QT.RIF. 327,000

QUOTE TERRENO	351,04	351,00	350,94	350,84	350,84	350,84	350,83	352,61	353,95	354,58	355,69	353,86	351,02	350,99	351,01	350,98	350,94	350,83	350,57	350,22	349,95	350,00	349,29	348,33	348,00	346,46	346,07	346,00	345,46	344,90	344,70	344,03	344,00	343,18	342,77	342,48	342,44	342,00	341,29	340,87	340,57	340,00	339,50	339,19	339,19	338,78	338,59	338,37	338,24	338,07	338,00	337,84	337,82	337,57	337,54	337,38	337,25	337,22	337,15	337,12	337,07	337,04	337,02	336,95	336,92	336,90	336,87	336,83	336,81	336,81	336,77	336,77	336,75	336,75	336,73	336,67	336,65
DIST.PARZIALI TERRENO	0,52			0,52	0,86			0,81	2,60	2,08	0,67	3,75	3,46			2,68	1,31	1,45	1,98	2,51	0,82	0,99	1,03	1,23	1,48	0,49	0,59	1,05	1,61	0,92	0,72	1,16	0,78	0,71	0,84	1,04	1,13	0,90	1,30	0,79	0,76	0,64	0,57	0,93	0,55	0,50	1,02	1,03	0,63	1,28	1,18	0,80	0,61	0,63	1,33	0,65																					
DIST.PARZIALI PROGETTO																																		9,25	0,66	
QUOTE USURA																						352,39	352,43	352,42														352,36	352,36																																						
DIST.PARZIALI USURA																						1,75					7,50														0,66																																				

SCAVI E BONIFICHE	
SCOTICO	9,92 m
RILEVATI	
RILEVATO	39,53 m ²
SOVRASTRUTTURA STRADALE	
PACCHETTO PAVIMENTAZIONE	9,92 m

SEZIONE N.: 107
 QT. PROGETTO: 352,381
 DIST.PROG.: 2576,200
 DIST.PREC.: 0,400
 DIST.SUCC.: 23,800




SCALA 1:200

QT.RIF. 327,000

QUOTE TERRENO	351,15	351,07	350,99	350,86	350,84	350,83	350,82	353,17	354,75	355,89	354,69	351,04	351,01	351,00	351,03	350,99	350,96	350,85	350,70	350,29	349,98	349,75	349,40	348,43	348,00	346,79	346,48	346,00	345,58	345,25	345,12	344,66	344,00	343,51	343,27	342,78	342,72	342,00	341,56	341,30	340,84	340,30	340,00	339,67	339,09	338,83	338,64	338,42	338,27	338,19	338,01	338,00	337,73	337,71	337,54	337,39	337,37	337,29	337,26	337,22	337,19	337,16	337,09	337,06	337,04	337,01	336,97	336,95	336,91	336,90	336,88	336,86	336,81	336,80	336,79
DIST.PARZIALI TERRENO				1,06		1,51	0,80		0,53	1,71	2,68		0,86		4,83	2,44		3,11	1,52	0,52	0,71	1,98	0,83	1,98	0,65	0,98	0,78	0,59	0,83	1,16	0,88	0,97	1,73	1,00	0,57	1,07	1,12	0,62	1,17	0,51	0,87	0,54	1,01	1,04	1,38	0,88	0,84	0,72	0,64	0,78	0,62	1,17	0,89	0,54	0,55	1,49	1,04	0,94	0,55	0,56	1,19	0,72													
DIST.PARZIALI PROGETTO																					9,25		0,67	
QUOTE USURA																					352,46		352,44	
DIST.PARZIALI USURA																					1,75		7,50	

SCAVI E BONIFICHE	
SCOTICO	14,24 m
RILEVATI	
RILEVATO	14,93 m ²
TERRENO VEGETALE	4,66 m
SOVRASTRUTTURA STRADALE	
PACCHETTO PAVIMENTAZIONE	10,42 m

SEZIONE N.: 108
 QT. PROGETTO: 353,589
 DIST.PROG.: 2600,000
 DIST.PREC.: 23,800
 DIST.SUCC.: 25,000

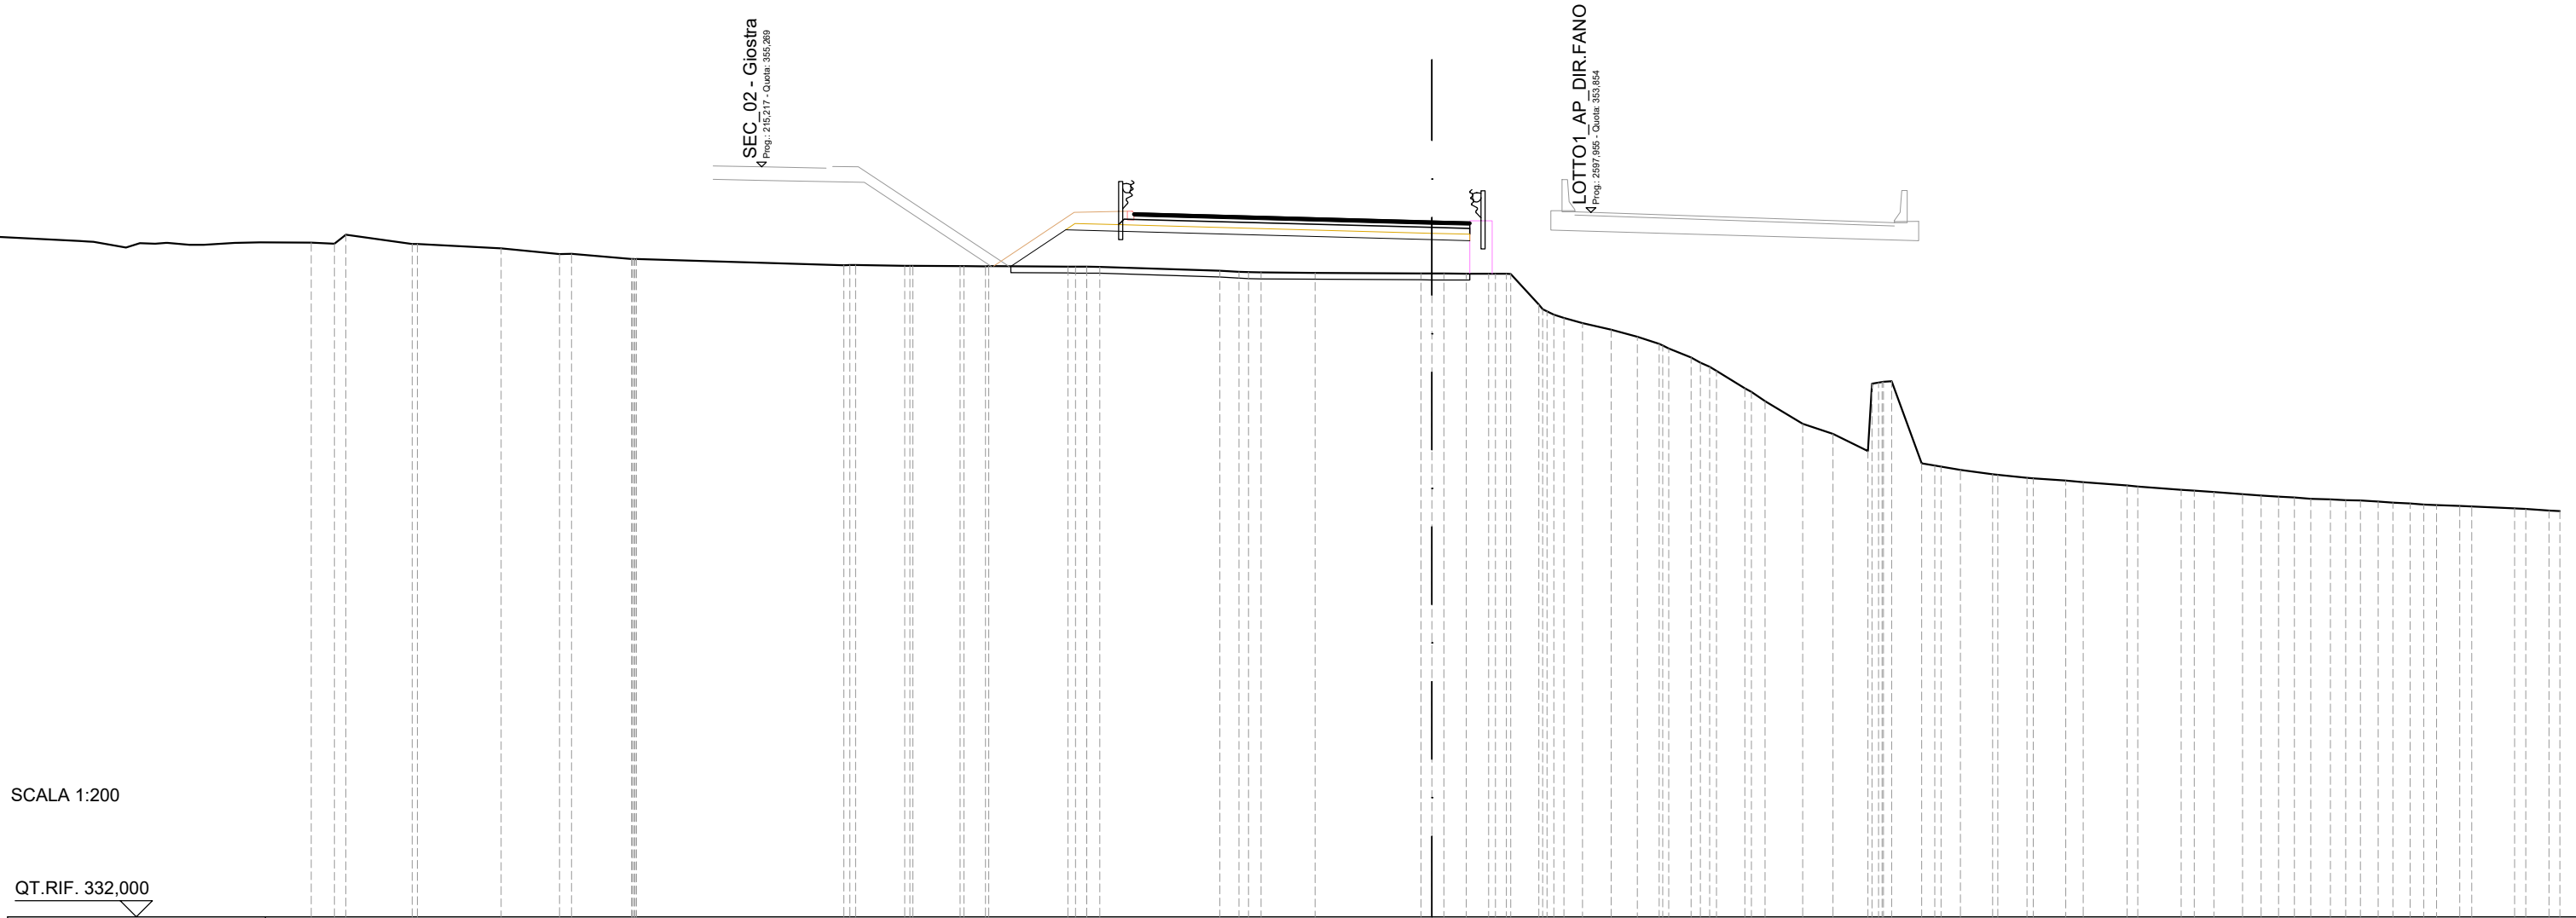


SCALA 1:200

QT.RIF. 332,000

QUOTE TERRENO	352,92 352,89 353,16	352,88 352,87	352,74	352,57 352,57	352,41 352,41		352,22 352,22	352,20 352,20	352,19 352,18 352,19	352,17 352,17 352,17	352,05 352,01 352,00	351,98	351,96 351,96 351,96	351,95 351,95 351,95	351,94 350,99	350,58 350,42	350,22	350,00 349,78	349,35 349,07 348,94	348,40 348,00	347,30 346,98	346,45 348,62	346,07 345,97 345,87	345,73 345,72 345,62	345,60 345,54 345,48	345,38 345,35	345,24 345,22 345,18	345,11 345,07 345,04 345,01 344,97 344,95	344,92 344,88 344,83	344,77 344,75 344,73	344,67 344,66 344,61			
DIST.PARZIALI TERRENO	0,71 2,05	2,60	1,81	1,86	6,44	1,53	1,47	0,67	2,45	3,73	0,60 1,68	3,29	0,69 0,70	0,87 0,87 0,87	0,97 0,89 0,81 0,67 0,69	0,88 0,88 0,88	1,17	0,94 1,08	0,94 0,60 1,01	0,91 1,01	0,54 1,36	1,35	0,61 0,89 0,58 0,53 0,49 0,51 0,61	0,55 0,54	0,72	1,33	0,72							
DIST.PARZIALI PROGETTO										1,70	11,37							1,17																
QUOTE USURA											353,84 353,79	353,59 353,56																						
DIST.PARZIALI USURA											1,75	7,50	1,17																					

SCAVI E BONIFICHE	
STERRO	2,95 m ²
SCOTICO	3,60 m
RILEVATI	
RILEVATO	11,08 m ²
TERRENO VEGETALE	3,37 m
SOVRASTRUTTURA STRADALE	
PACCHETTO PAVIMENTAZIONE	11,47 m
MANUFATTI	
COMPATTAZIONE PIANO DI POSA	3,08 m


SEZIONE N.: 110
 QT. PROGETTO: 356,127
 DIST.PROG.: 2650,000
 DIST.PREC.: 25,000
 DIST.SUCC.: 10,900

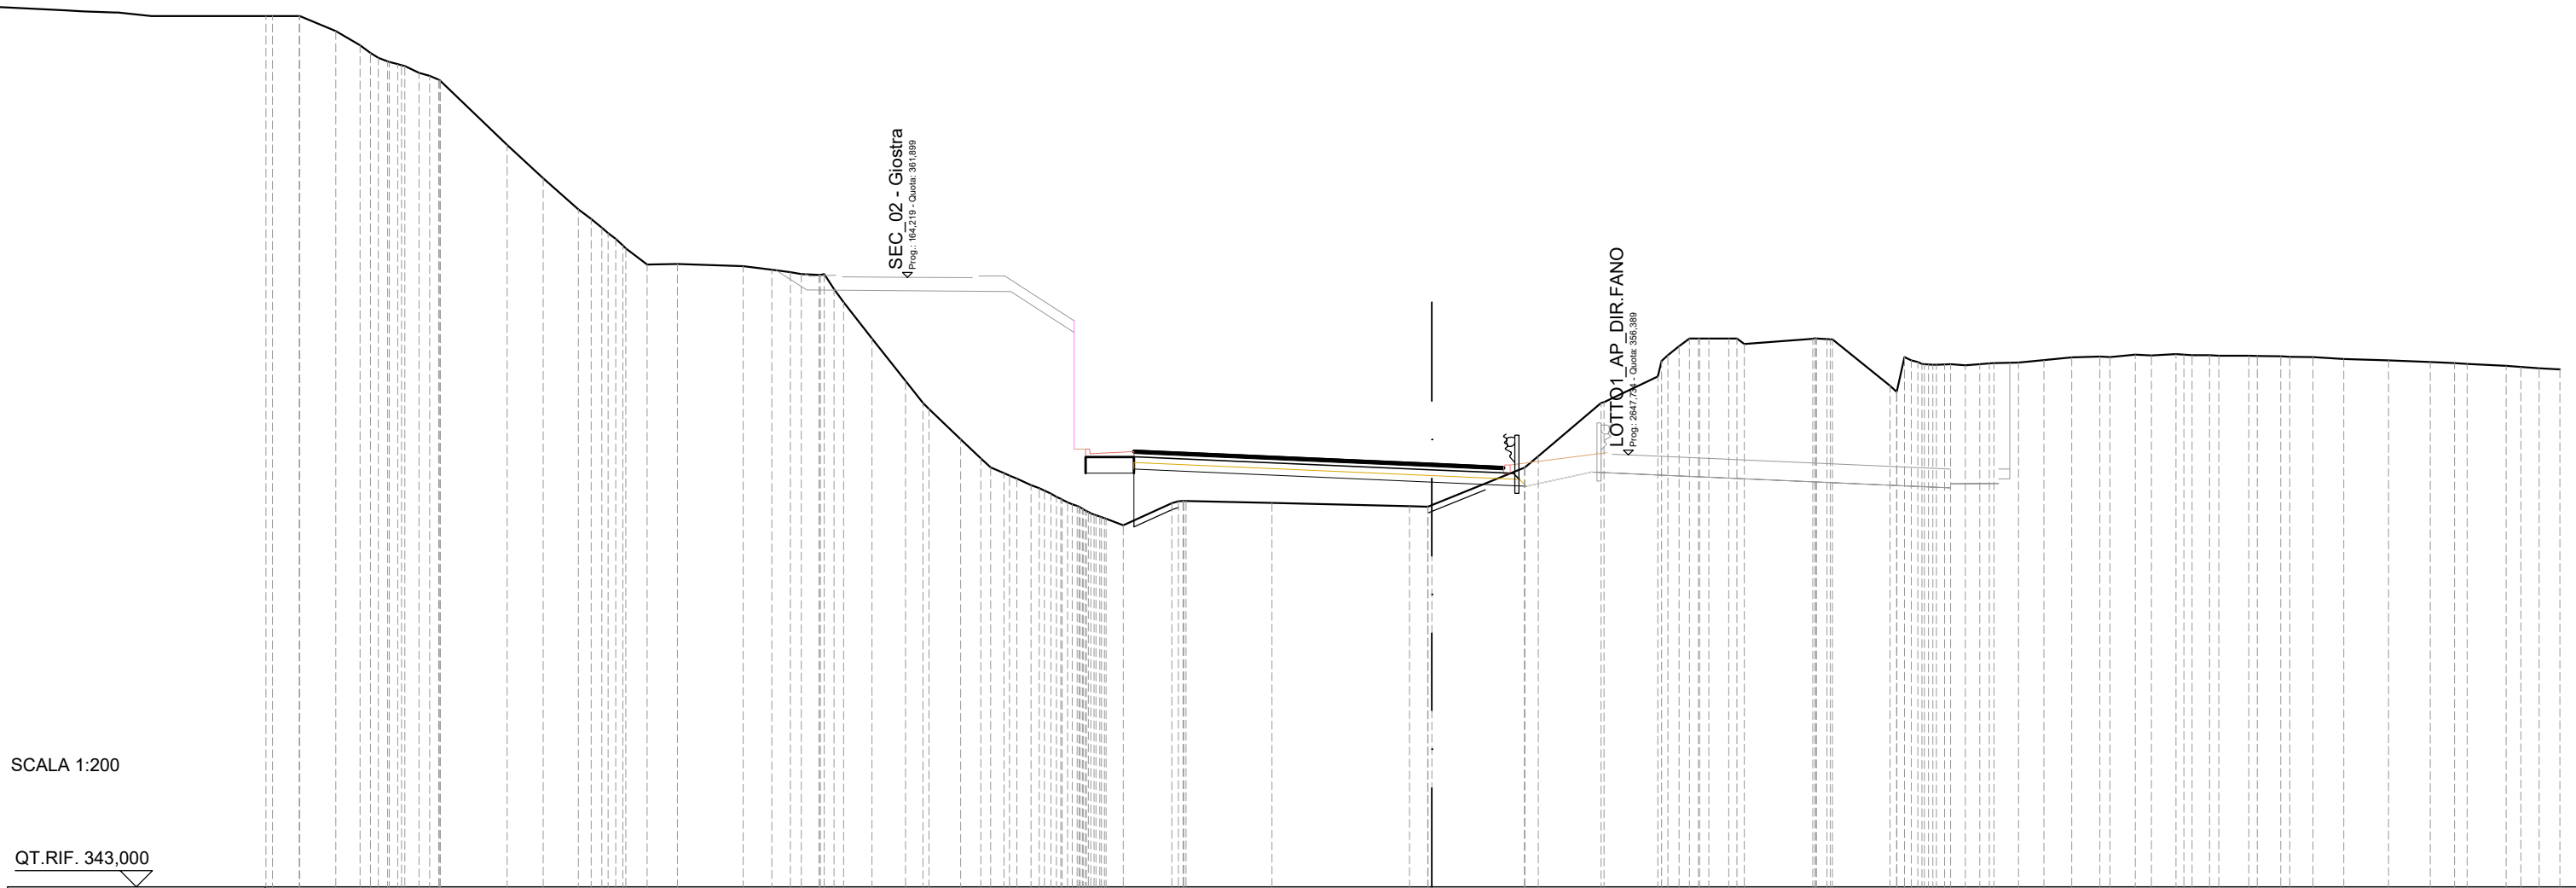

SCALA 1:200

QT.RIF. 343,000


QUOTE TERRENO	370,00 370,00 369,53 369,09 368,70 368,51 368,24 368,02 367,99	366,00 364,96 364,00 363,44 362,89 362,29 362,31	362,24 362,13 362,06 361,97 361,13 360,00	358,69 358,00 357,82 356,28 355,82 355,45 355,19 354,92 354,67 354,43 354,21	354,80 354,79 354,84	355,99 356,35	358,00 358,03	358,82 359,76 360,00 360,00 359,83	359,99 359,98 359,97	358,54 359,33 359,20 359,20 359,21 359,24 359,26 359,33 359,41 359,44 359,43 359,50 359,48 359,51 359,48 359,49 359,47 359,47	359,45 359,43 359,42 359,36 359,32 359,27 359,24 359,21 359,15 359,12 359,08 359,04	
DIST.PARZIALI TERRENO	1,11 0,75 0,75 0,75 0,75 0,75 0,75 0,75 2,07	1,12 1,10 0,66 0,94 2,04	0,89 0,58 0,54 0,88 1,04 0,54 0,98 0,63 0,54 1,50	0,54 0,54 0,54 0,54 0,54 0,54 0,54 0,54 0,54 0,54 0,54 1,50	2,66 4,27	0,56 2,87	1,95	1,66	0,62 2,13	1,78	0,73 0,72 0,95 1,39 1,30 0,75 1,21 0,56 0,65	
DIST.PARZIALI PROGETTO	1,50											
QUOTE USURA	356,53 356,46 356,13 356,03											
DIST.PARZIALI USURA	1,75 7,50 2,22											

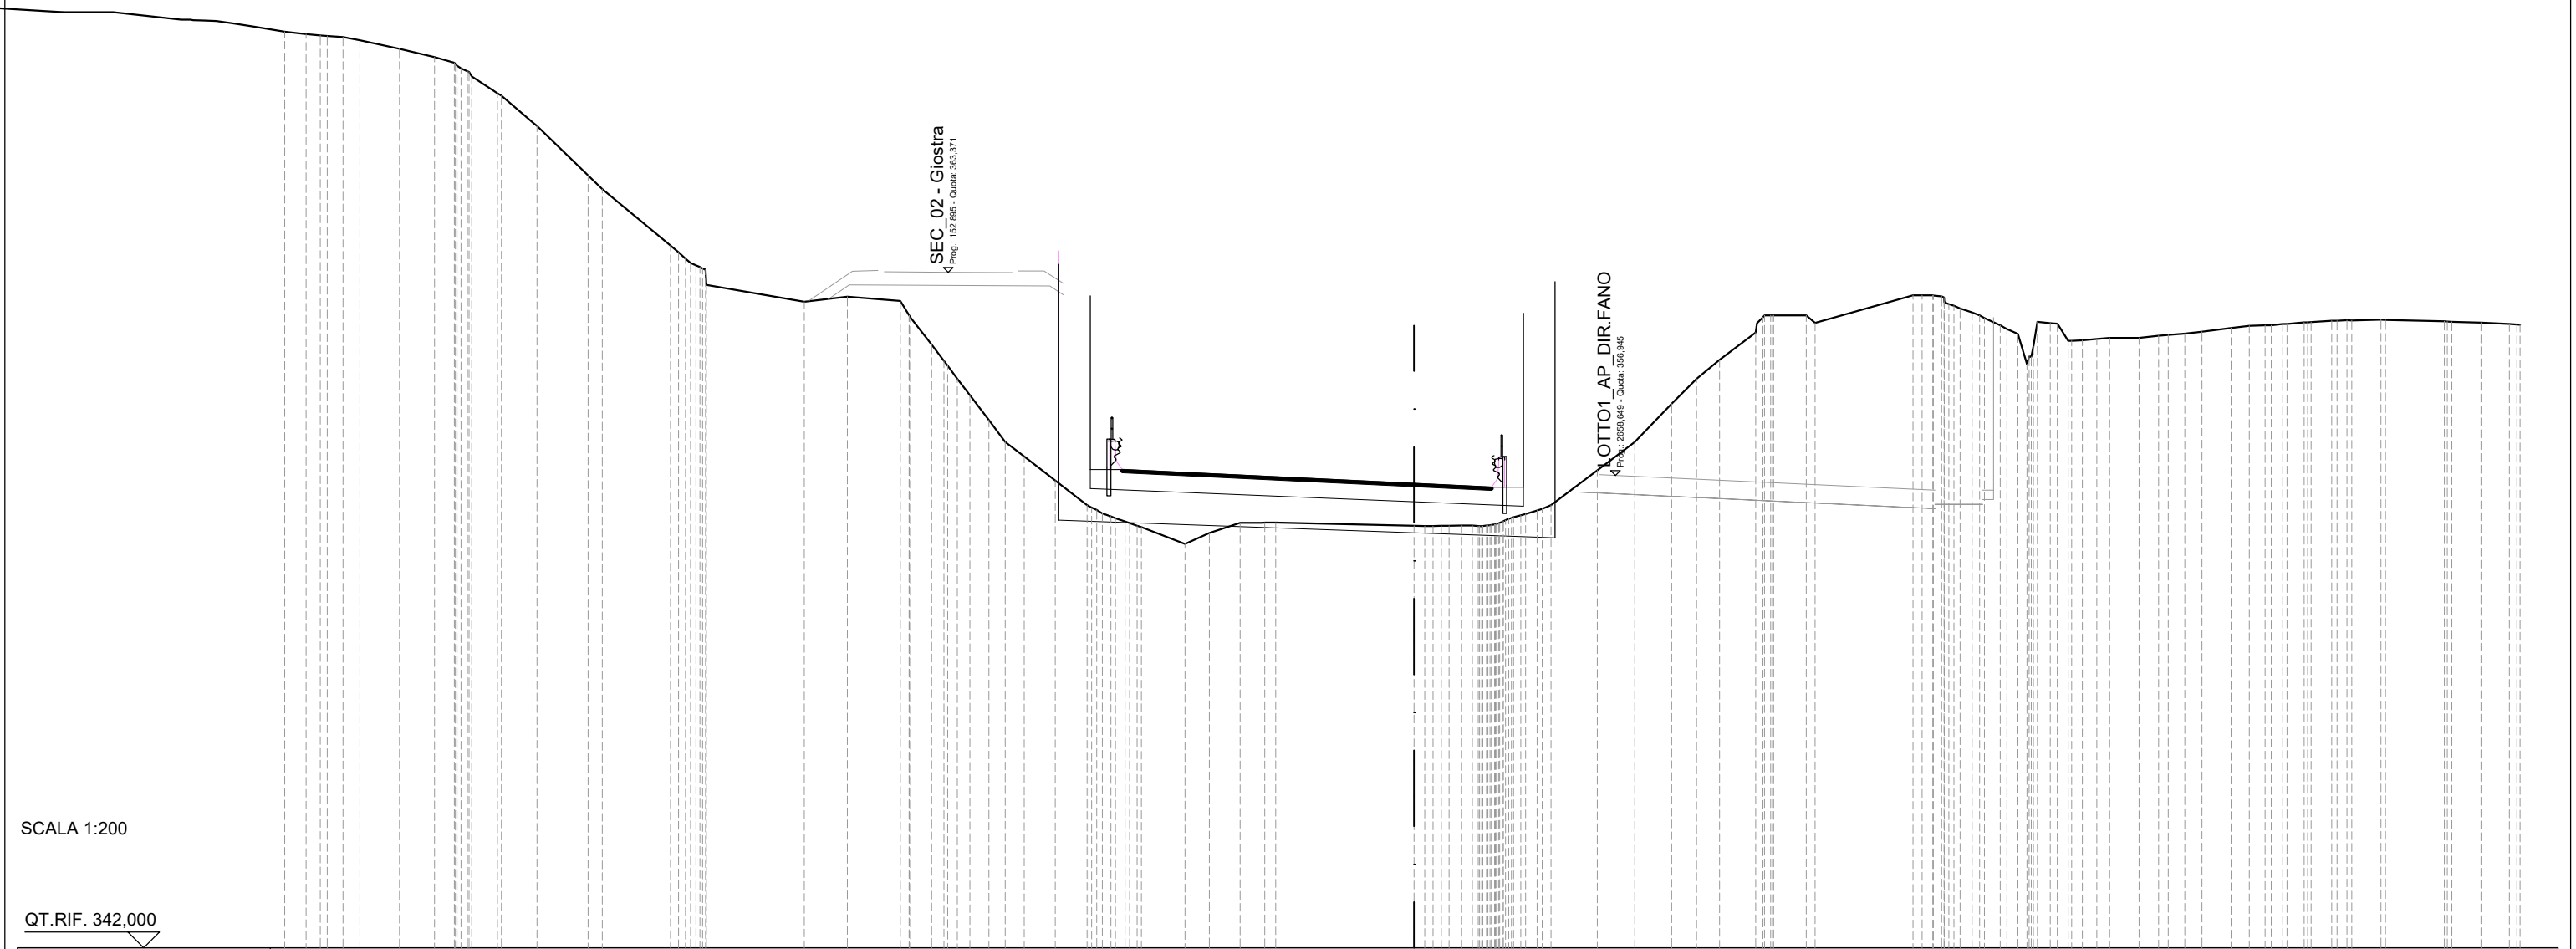

SCALA 1:200

QT.RIF. 342,000


QUOTE TERRENO	370,90	370,84	370,81	370,70	370,44	370,17	370,00	369,56	369,03	368,95	368,10	368,00	366,43	366,00	364,21	363,66	362,97	362,44	362,60	362,47	361,08	360,41	359,48	358,69	358,00	357,55	356,78	356,00	355,64	355,43	355,31	354,78	355,12	355,44	355,45	355,45	355,35	355,34	355,35	355,36	355,37	355,57	355,72	355,89	356,00	357,10	358,00	359,21	360,00	360,59	361,46	362,00	362,00	361,77	362,64	362,64	362,36	362,10	361,69	361,42	361,80	361,74	361,22	361,29	361,29	361,36	361,36	361,43	361,49	361,61	361,67	361,69	361,73	361,79	361,79	361,84	361,85	361,87	361,86	361,82	361,80	361,77	361,73
DIST.PARZIALI TERRENO	0,50	0,54	1,25	1,10	0,63	0,82	1,00	1,62	2,16	3,10	1,36	1,67	0,66	0,60	0,52	0,59	0,99	1,00	1,38	0,77	0,98	0,69	4,38	2,46	1,47	1,18	1,17	0,79	0,72	1,15	1,03	3,10	0,50	0,93	0,62	0,52	0,55	0,92	0,57	0,50	0,54	0,66	0,93	1,87	0,92	0,89	362,64	362,36	362,10	361,69	361,42	361,80	361,74	361,22	361,29	361,36	361,43	361,49	361,61	361,67	361,69	361,73	361,79	361,84	361,85	361,87	361,86	361,82	361,80	361,77	361,73												
DIST.PARZIALI PROGETTO																					9,25	2,46	
QUOTE USURA																					357,08	357,12	357,04	
DIST.PARZIALI USURA																					1,75	7,50	2,46	

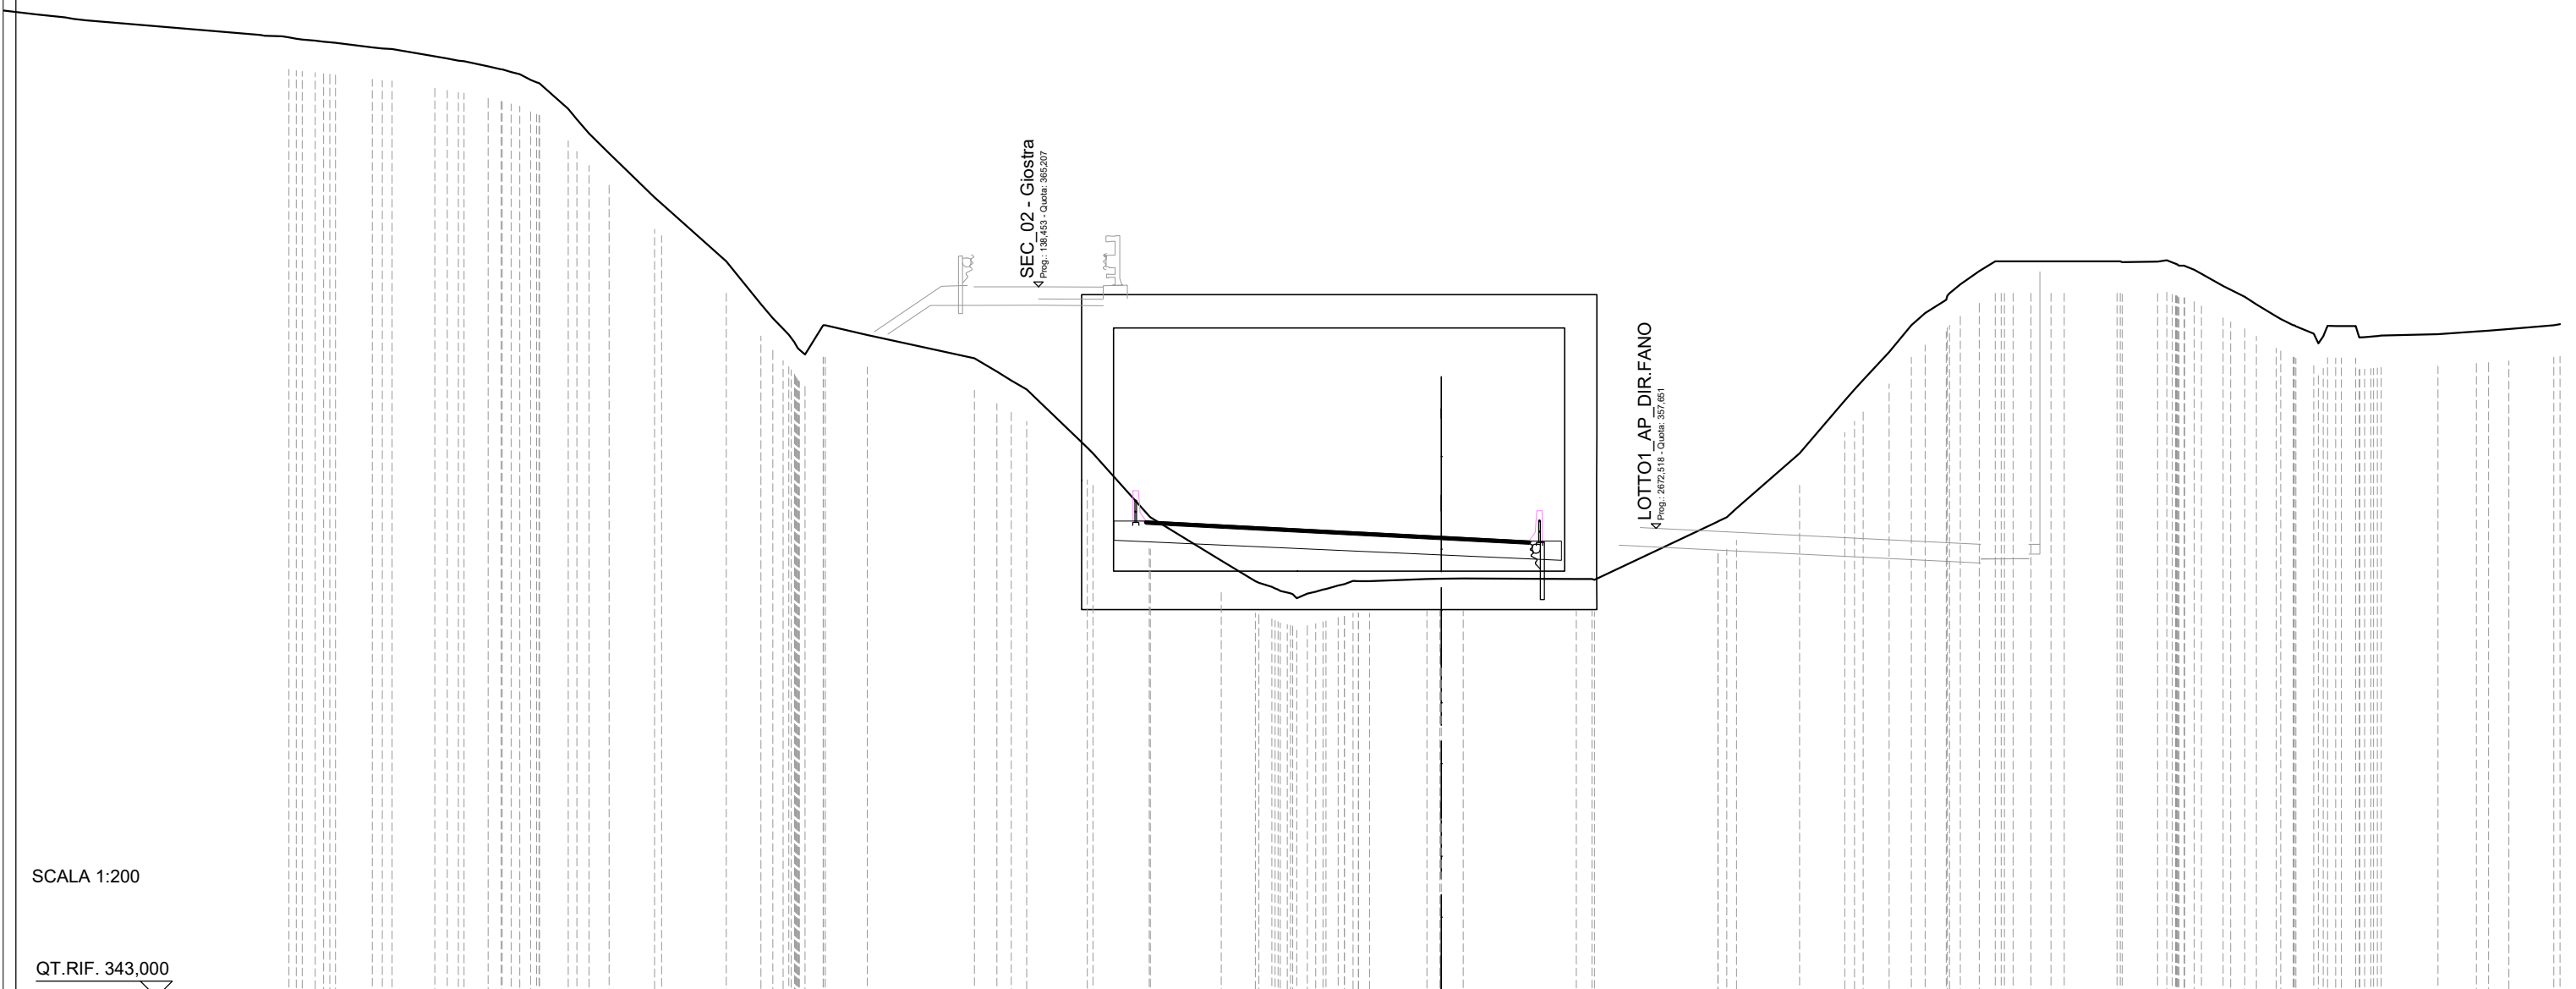

SCALA 1:200

QT.RIF. 343,000


QUOTE TERRENO	372,86 372,83	372,69 372,64	372,41 372,28	372,10 371,92	371,67 371,56	370,77 370,00	369,38 368,00	367,81 366,00	364,67 363,90	363,24 364,00	364,00 363,70	362,97 362,56	362,00 360,17	360,00 358,03	358,00 356,65	356,00 355,83	355,83 355,62	355,62 355,76	355,76 355,91	356,00 356,07	356,08 356,08	356,07 356,05	357,86 358,28	360,00 361,65	362,29 363,17	364,00 364,39	364,80 365,28	365,69 366,00	366,00 366,00	366,00 366,00	366,00 365,97	365,99 365,92	365,92 365,74	365,74 365,23	364,89 364,28	364,00 363,74	363,74 363,98	363,98 363,66	363,66 363,68	363,72 363,81	363,81 363,84	363,84 363,88	363,88 364,00
DIST.PARZIALI TERRENO	1,15	1,34	0,76	0,90	0,63	1,42	2,03	1,08	0,57	1,31	3,35	0,70	0,49	1,90	1,76	2,22	1,07	0,59	0,50	0,56	0,62	1,65	1,11	0,67	0,62	0,56	0,56	0,56	0,56	0,62	1,65	1,11	0,67	0,62	0,56	0,56	0,62	1,78	1,20	0,63	1,41		
DIST.PARZIALI PROGETTO																							9,25	2,75																			
QUOTE USURA															357,84 357,88	357,79				357,40	357,25																						
DIST.PARZIALI USURA															1,75	7,50				2,75																							

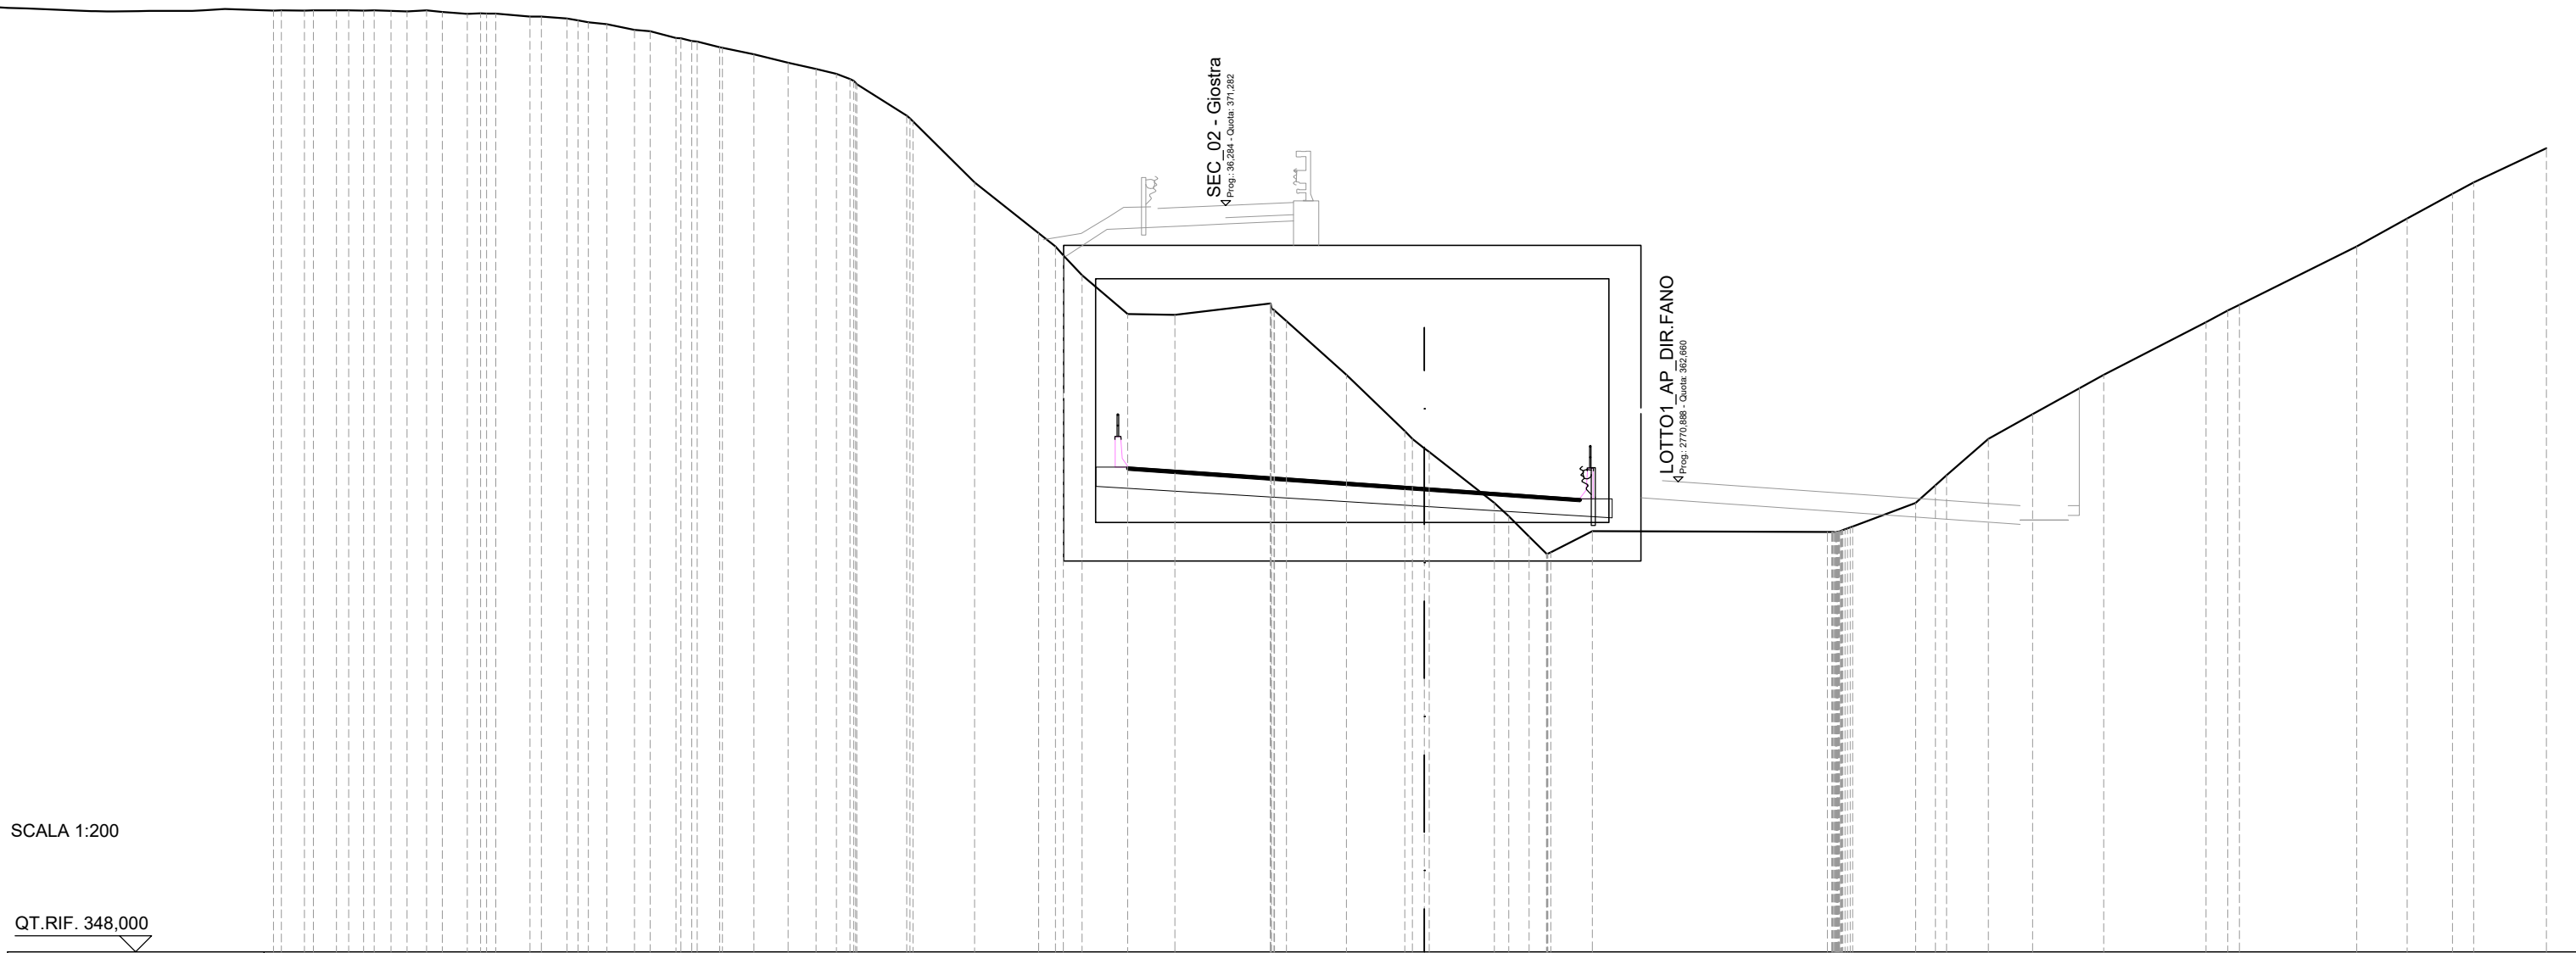

SCALA 1:200

QT.RIF. 348,000

QUOTE TERRENO	377,36	377,36	377,37	377,36	377,35	377,33	377,37	377,32	377,26	377,27	377,27	377,17	377,18	377,11	376,99	376,93	376,76	376,71	376,51	376,39	376,22	376,20	376,00	375,73	375,54	375,39	375,16	375,06	374,08	373,91	372,00	370,41	370,00	369,11	367,89	367,87	368,22	367,67	366,00	364,25	363,70	363,59	362,00	361,58	360,95	360,42	360,46	361,12	361,09	361,18	361,26	362,00	362,55	362,87	364,00	364,77	366,00	367,64	368,00	368,18	370,00	370,88	371,64	372,00	373,07	
DIST.PARZIALI TERRENO	0,72			0,53	0,50	0,61	0,49	0,78		1,07		0,79		0,57	0,86	0,49	0,81		0,71	0,98	1,06	0,87	0,64		1,56	1,93	1,99	0,53	0,59	1,41	1,48	2,98		1,87	1,82		2,04	0,64	0,54	1,29		7,34		1,96	0,62	1,30	1,38	2,22	3,19	0,68	3,65	1,58	1,42	0,65	2,28	
DIST.PARZIALI PROGETTO																																					9,25			4,86	
QUOTE USURA																																					363,08	363,12	363,00																																					362,47																																					362,13																																				
DIST.PARZIALI USURA																																					1,75	7,50			4,86	

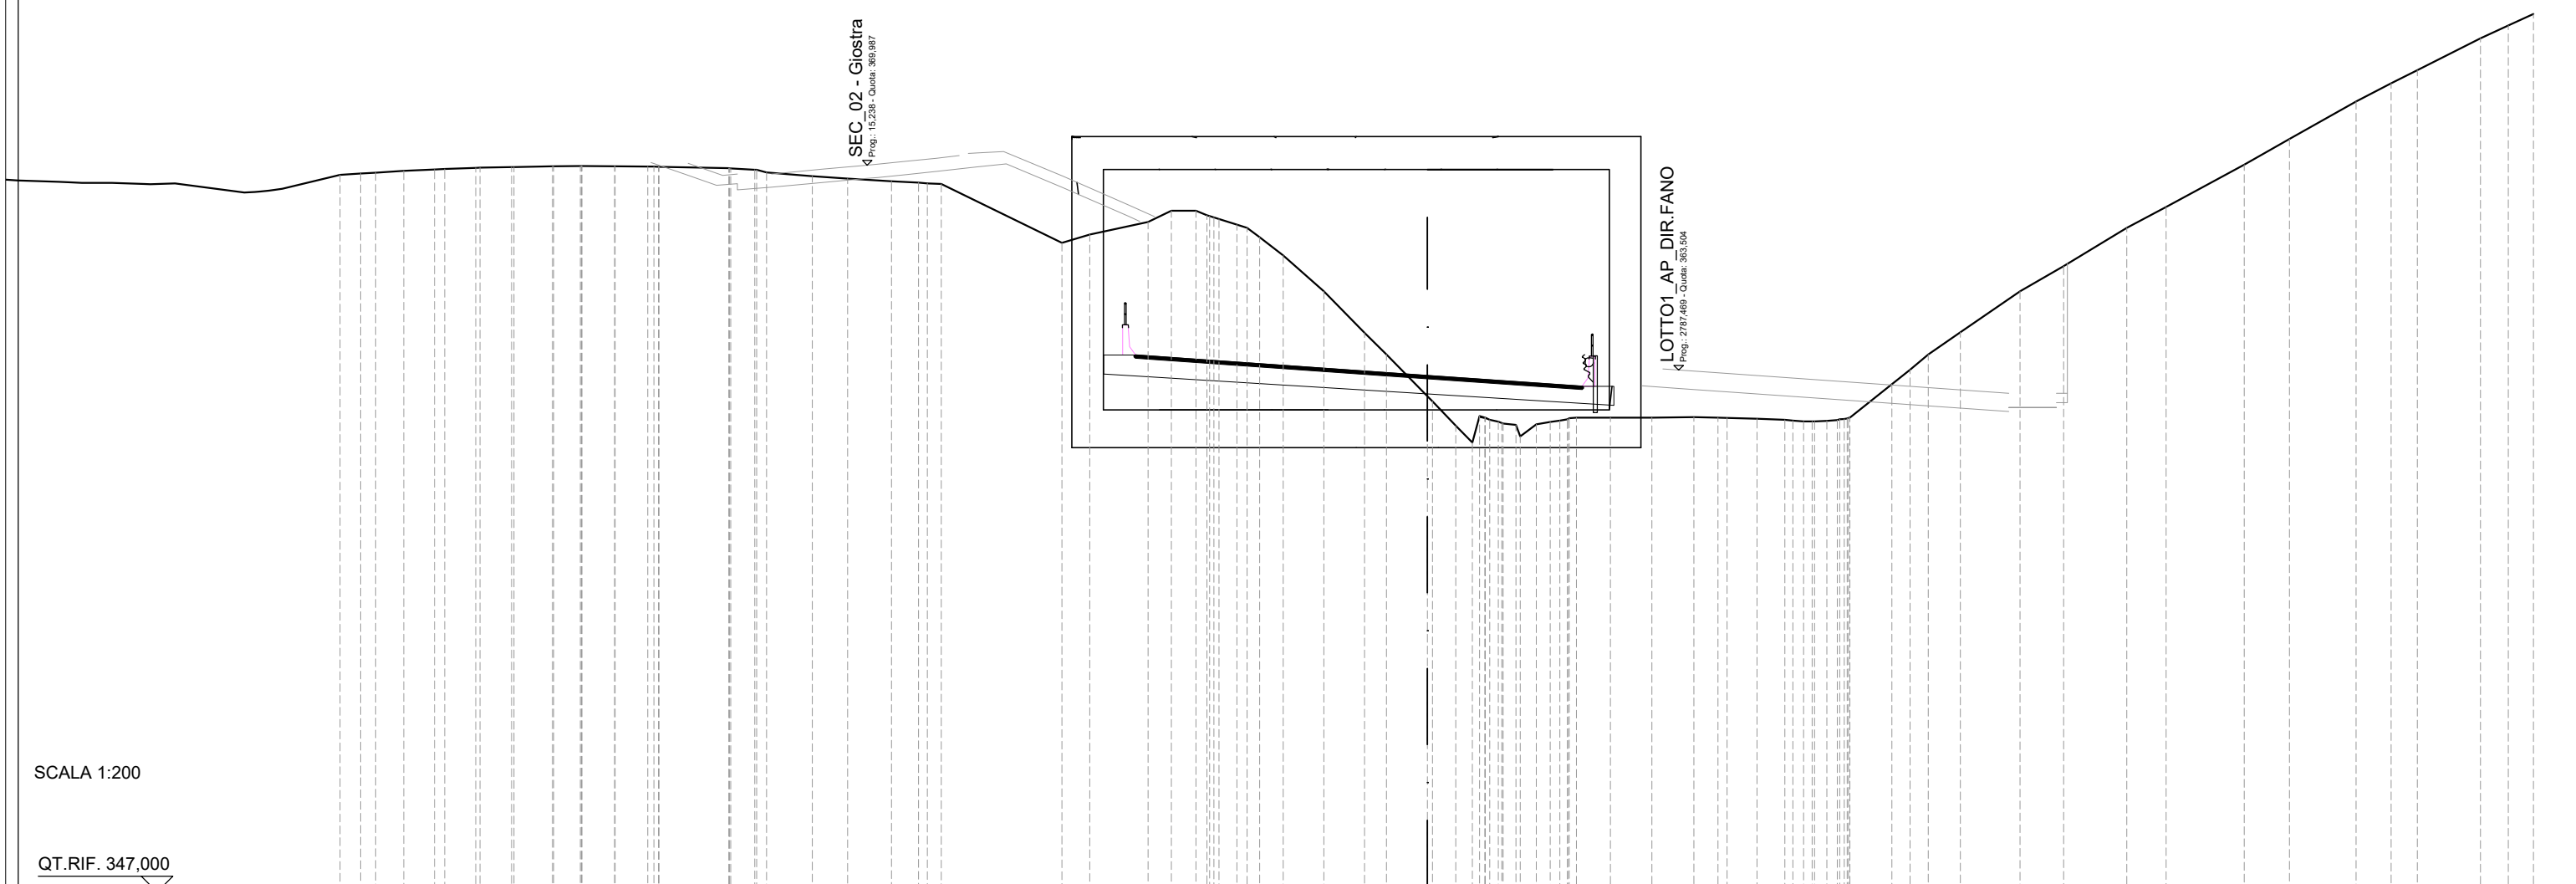


SCALA 1:200

QT.RIF. 347,000

QUOTE TERRENO	369,68	369,72	369,75	369,81	369,85	369,87	369,90	369,91	369,92	369,92	369,95	369,96	369,96	369,95	369,95	369,93	369,89	369,84	369,75	369,64	369,56	369,48	369,43	369,39	367,53	367,79	368,19	368,55	368,55	368,33	368,10	367,71	367,14	366,00	364,68	364,00	362,68	361,75	361,22	361,93	361,77	361,79	361,91	362,00	362,00	362,00	362,02	362,00	361,99	361,97	361,94	361,88	361,90	361,96	361,96	362,00	363,05	363,52	364,00	364,70	366,00	366,80	368,00	368,67	370,00	370,81	372,00	372,58	372,99	374,00	374,40	374,77
DIST.PARZIALI TERRENO	0,66	0,88	0,98	0,98	1,00	1,22	0,84	1,03	1,03	2,21	0,76	1,44	1,12	1,39	0,85	3,82	0,89	1,84	0,74	0,78	0,56	0,74	1,29	1,29	0,69	1,30	0,73	0,53	0,51	0,51	0,51	1,08	1,31	1,33	0,76	0,95	0,88	1,33	0,57	0,57	1,02	1,88	1,38	2,00	1,24	2,47	1,44	2,10	1,11	0,83	2,00	0,88	0,80																			
DIST.PARZIALI PROGETTO																													9,25					4,90																																						
QUOTE USURA																													363,94					363,98					363,86																																	
DIST.PARZIALI USURA																													1,75					7,50					4,90																																	

SCAVI E BONIFICHE	
STERRO	40,32 m ²
SCOTICO	6,57 m
RILEVATI	
RILEVATO	4,73 m ²
TERRENO VEGETALE	2,75 m
SOVRASTRUTTURA STRADALE	
PACCHETTO PAVIMENTAZIONE	14,15 m
MANUFATTI	
COMPATTAZIONE PIANO DI POSA	10,80 m

SEZIONE N.: 119
 QT. PROGETTO: 363,335
 DIST.PROG.: 2792,000
 DIST.PREC.: 0,100
 DIST.SUCC.: 8,000

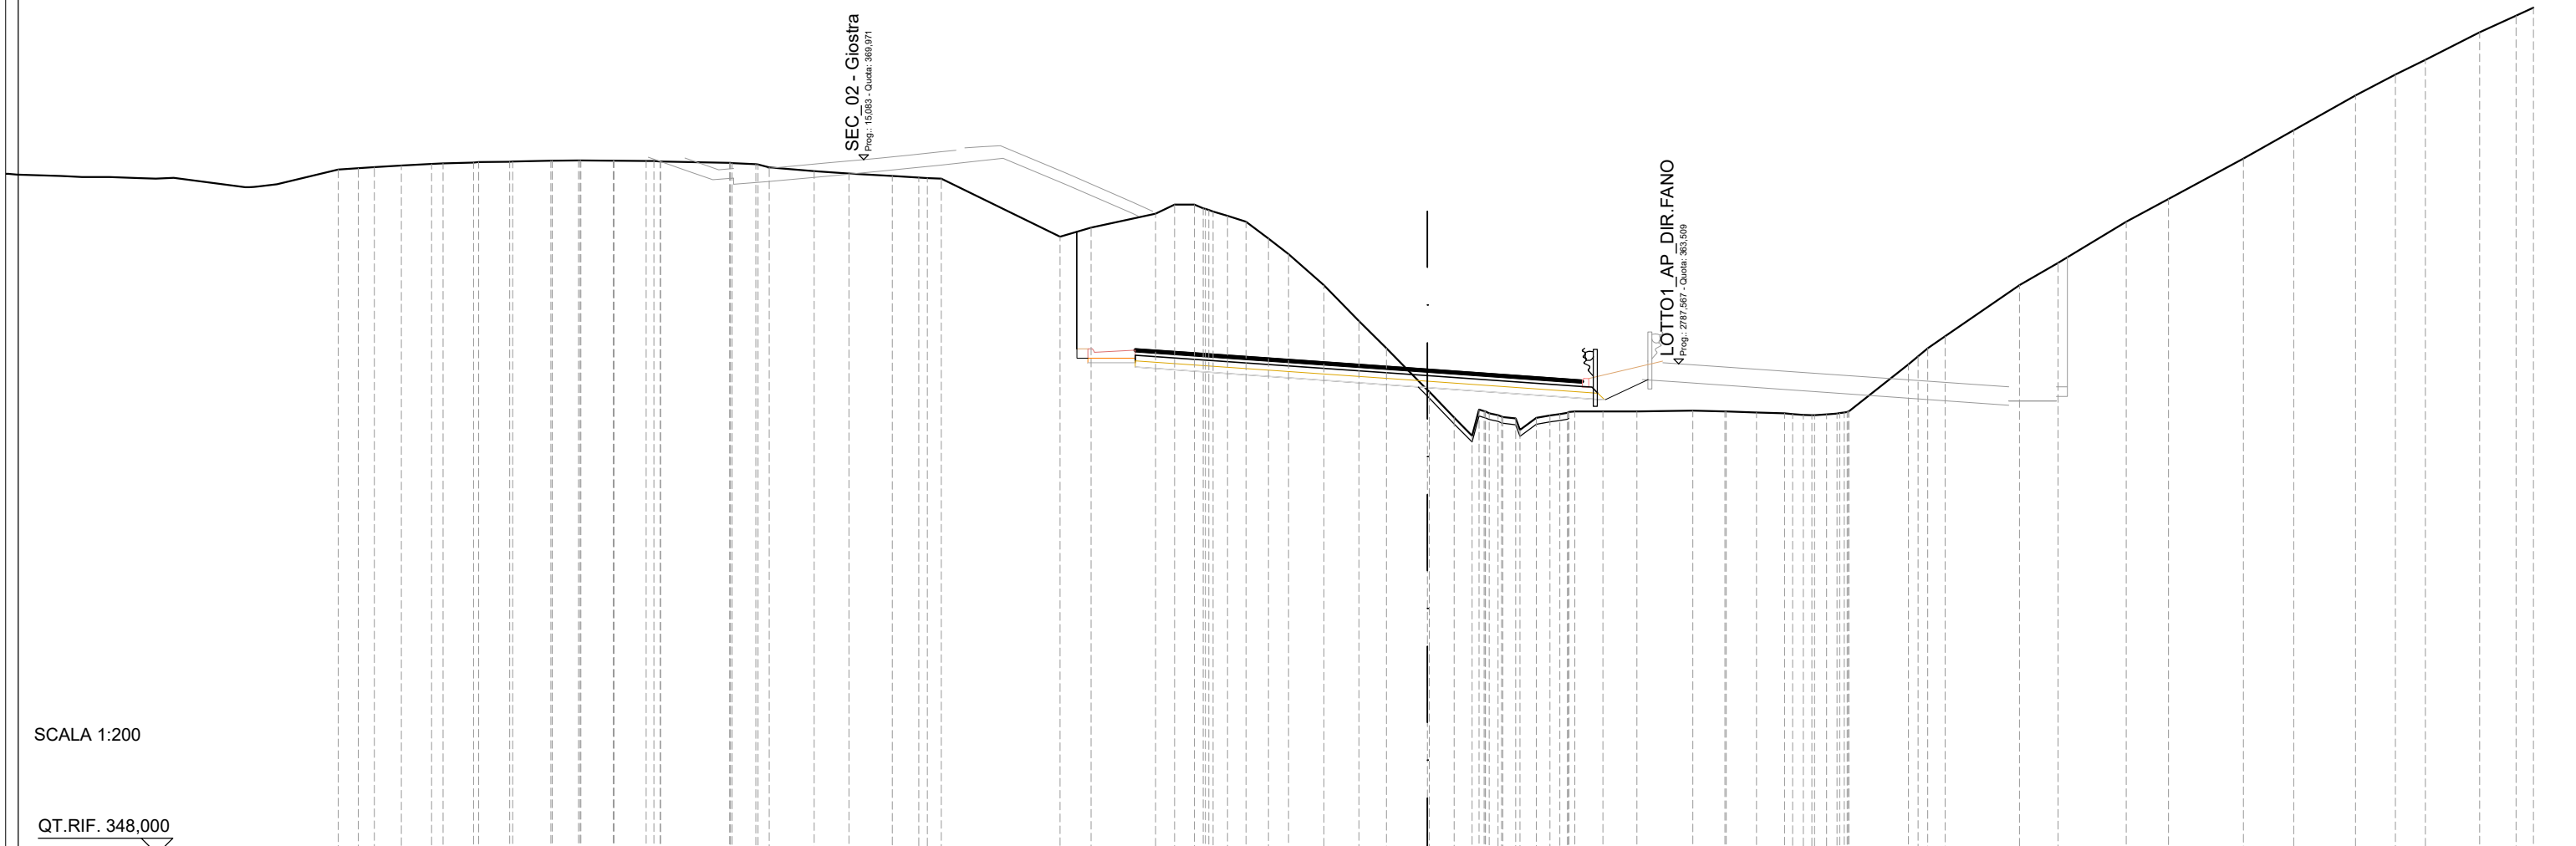


SCALA 1:200

QT.RIF. 348,000

QUOTE TERRENO	369,66	369,70	369,73	369,78	369,83	369,85	369,88	369,89	369,90	369,91	369,93	369,94	369,95	369,93	369,93	369,91	369,87	369,82	369,72	369,61	369,53	369,45	369,40	369,37	367,53	367,82	368,25	368,55	368,55	368,33	368,19	368,00	367,47	366,98	366,00	364,86	364,00	362,68	361,81	361,23	361,94	361,78	361,79	361,92	362,00	362,00	362,00	362,02	362,00	361,97	361,94	361,89	361,90	361,97	361,97	362,00	363,49	364,00	364,38	366,00	366,70	368,00	368,72	370,00	370,90	372,00	372,66	373,13	374,00	374,53	374,78
DIST.PARZIALI TERRENO	0,63	0,51	0,86	0,95	0,96	0,98	1,21	0,83	1,02	1,02	2,19	0,75	1,42	1,10	1,37	0,84	3,76	0,98	2,04	0,60	0,63	0,58	0,71	0,64	1,11	1,11	0,87	1,30	0,78	0,57	0,52	0,88	1,08	1,77	1,02	0,95	0,89	1,89	0,55	2,36	1,22	2,16	1,34	2,37	1,59	1,95	1,27	0,94	1,72	1,15	0,55																				
DIST.PARZIALI PROGETTO																		1,50	9,25						5,61				1,37	
QUOTE USURA																		363,98	363,86	363,34						362,99	
DIST.PARZIALI USURA																		1,75	7,50						4,90	

SCAVI E BONIFICHE	
STERRO	18,23 m ²
SCOTICO	5,63 m
RILEVATI	
RILEVATO	4,77 m ²
TERRENO VEGETALE	2,69 m
SOVRASTRUTTURA STRADALE	
PACCHETTO PAVIMENTAZIONE	14,15 m
MANUFATTI	
COMPATTAZIONE PIANO DI POSA	9,84 m

SEZIONE N.: 120
 QT. PROGETTO: 363,741
 DIST.PROG.: 2800,000
 DIST.PREC.: 8,000
 DIST.SUCC.: 25,000

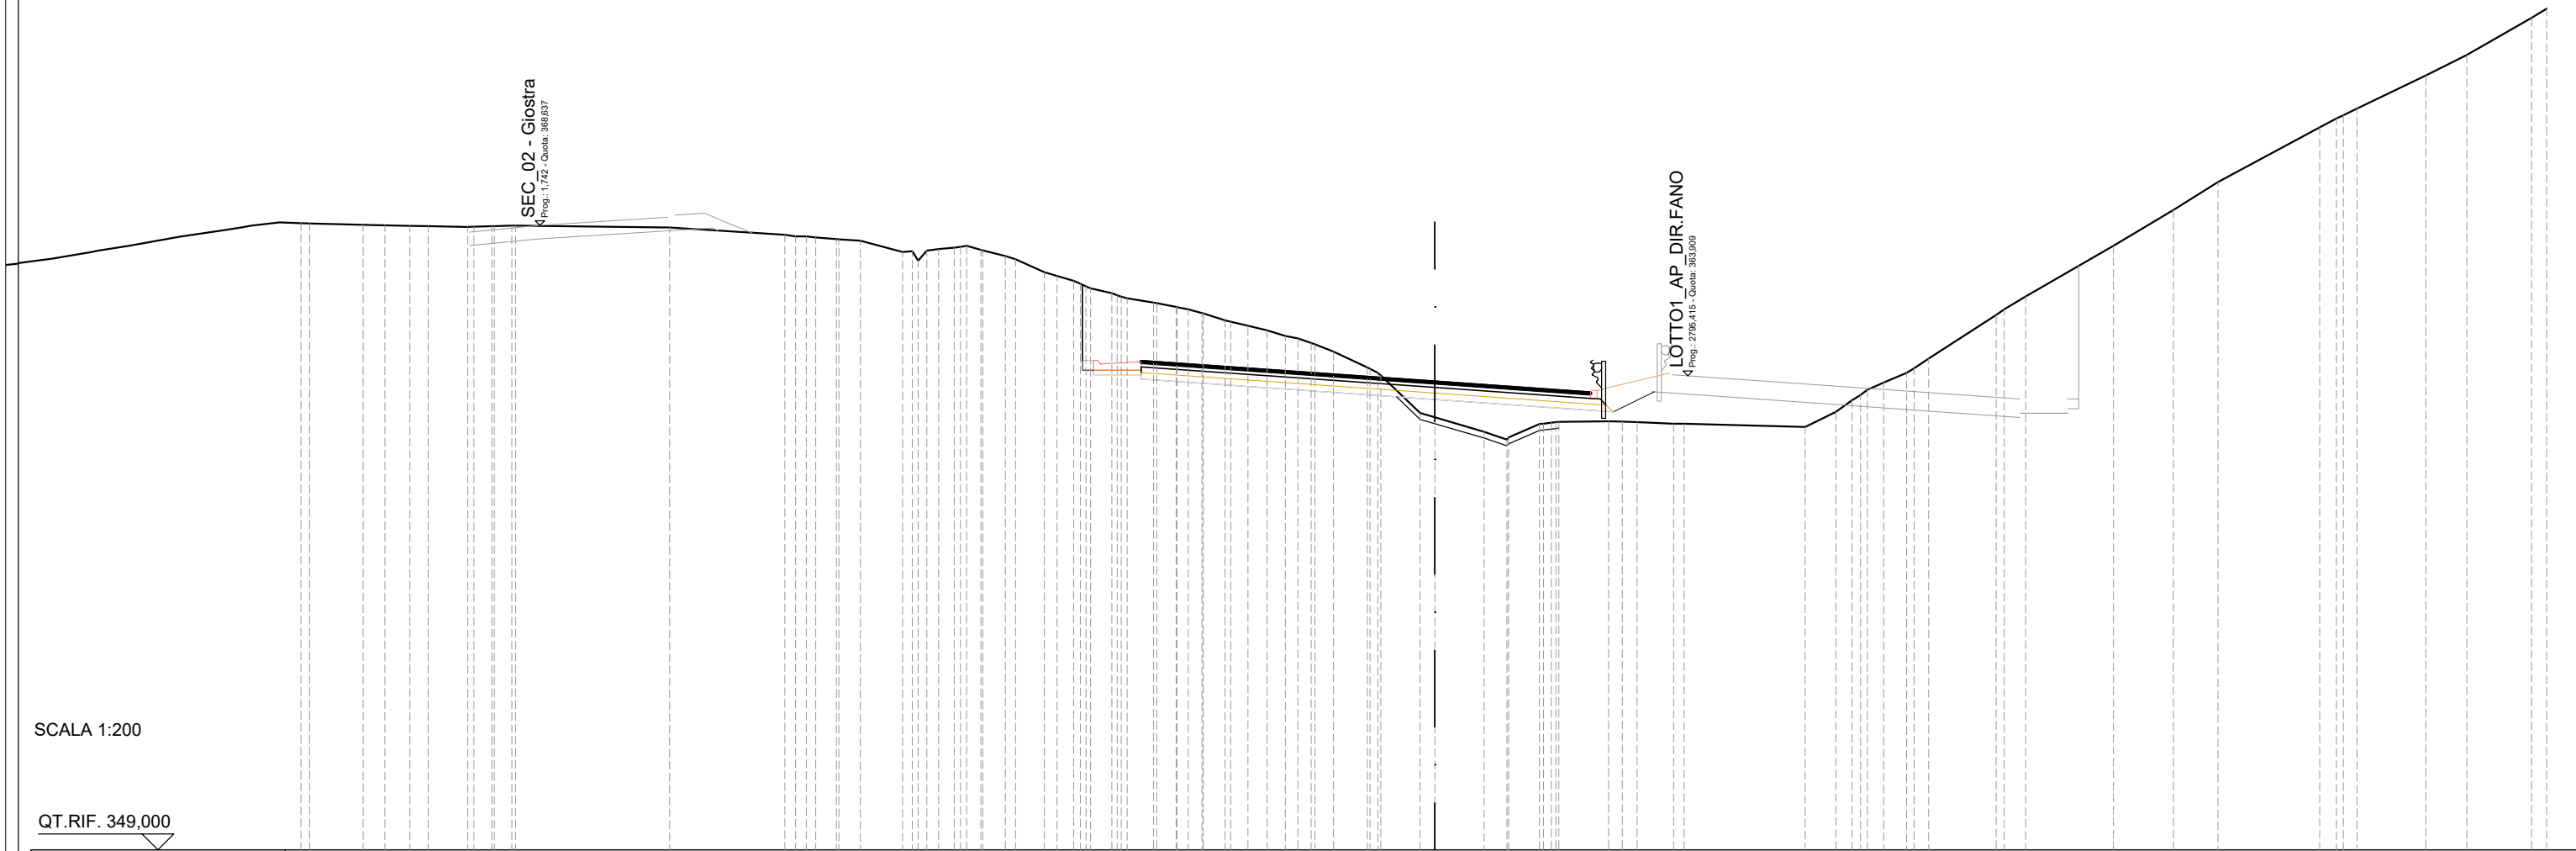


SCALA 1:200

QT.RIF. 349,000

QUOTE TERRENO	368,66	368,64	368,62	368,62	368,59	368,62	368,63		368,57	368,34	368,29	368,21	368,15	367,80	367,84	367,93	367,87	367,68	367,58	367,17	366,90	366,66	366,51	366,34	366,21	366,07	365,88	365,65	365,48	365,33	365,16	364,94	364,67	364,17	363,93	362,74	362,60	362,15	361,90	361,97	362,39	362,45	362,46	362,48	362,46	362,40	362,40	362,30	362,77	363,13	363,47	363,70	364,00	364,45	365,82	366,40	368,00	369,12	370,00	371,72	372,00	372,32	373,36	374,00	375,17
DIST.PARZIALI TERRENO	0,68	0,79	0,57	1,24	0,57	0,55	4,85	3,62	0,65	0,68	1,33	0,49	0,70	0,90	0,52	0,67	0,83	0,61	0,69	0,54	0,60	0,58	0,59	1,06	1,23	1,54	0,72	0,97	1,57	1,15	3,82	0,96	0,51	0,52	0,72	2,12	0,68	2,76	1,89	1,41	3,19	0,53	2,16	1,29	2,04																				
DIST.PARZIALI PROGETTO	1,50																							9,25									5,61				1,31																												
QUOTE USURA	364,39																							364,27									363,74				363,40																												
DIST.PARZIALI USURA	1,75																	7,50									4,90																																						

SCAVI E BONIFICHE	
SCOTICO	14,36 m
RILEVATI	
RILEVATO	18,22 m ²
TERRENO VEGETALE	4,96 m
SOVRASTRUTTURA STRADALE	
PACCHETTO PAVIMENTAZIONE	14,15 m

SEZIONE N.: 121
 QT. PROGETTO: 365,010
 DIST.PROG.: 2825,000
 DIST.PREC.: 25,000
 DIST.SUCC.: 25,000

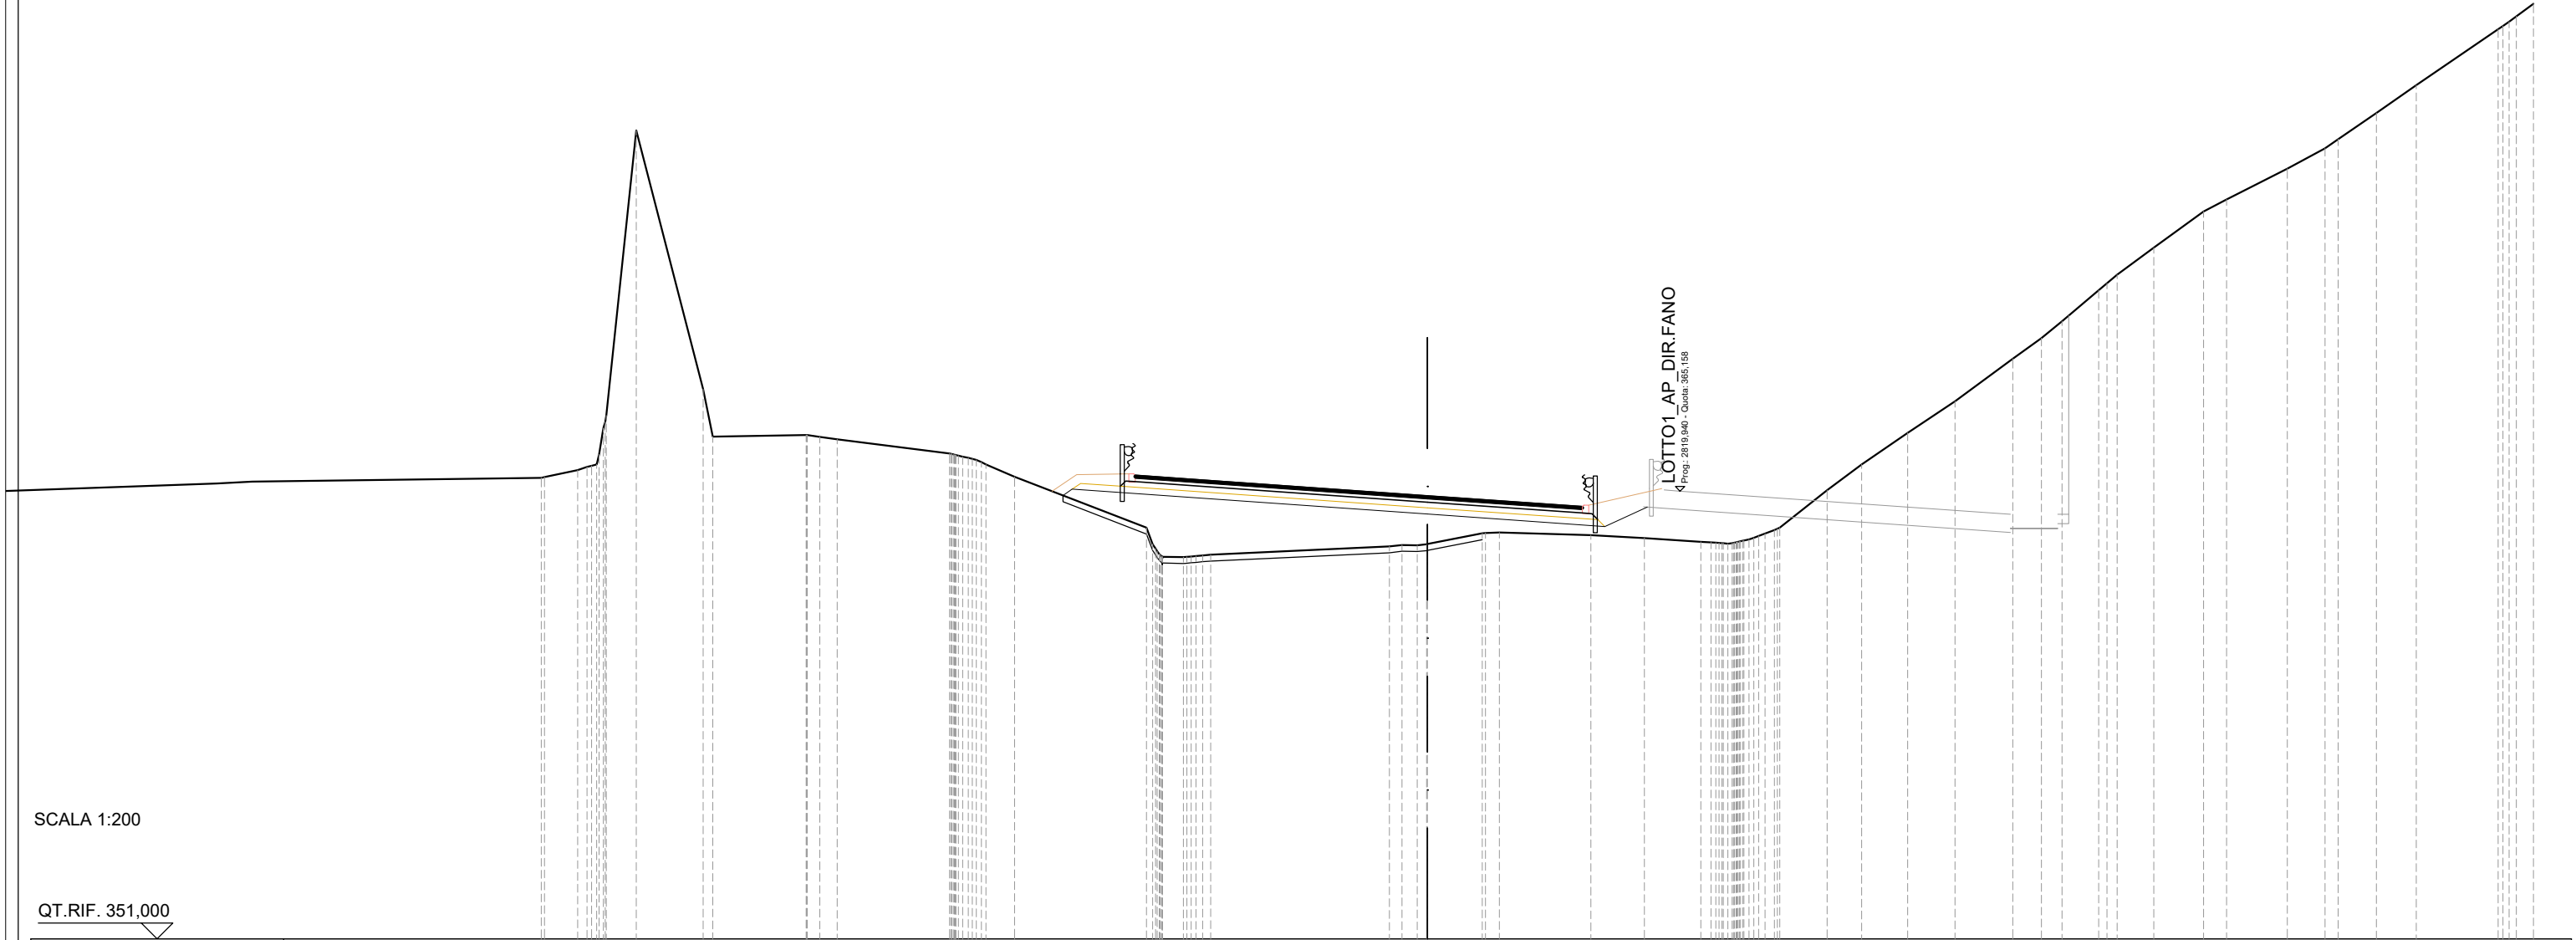


SCALA 1:200

QT.RIF. 351,000

QUOTE TERRENO	365,58 365,60 365,82 366,00 367,55 376,57	368,38 366,88	366,93 366,80	366,34 366,21 366,00 365,62	364,00 363,03 363,07 363,12 363,14	363,41 363,44 363,48	363,82 363,85	363,76 363,67	363,55 363,52 363,54 363,68 363,93 364,00	365,19 366,00 367,00 368,00 369,35 370,00 370,53 371,51 372,00 372,85 374,00 374,38 375,35 376,00 376,29 377,11 378,00 379,77 380,17 380,57
DIST.PARZIALI TERRENO	1,05 0,96 2,12 2,96 0,55 3,56 0,90 4,17 0,66 5,65					1,73 2,90 1,69 1,79			1,50 1,09 1,46 1,50 1,83 0,91 0,65 1,16 1,17 1,57 0,73 1,92 1,19 1,21 1,26 2,59 0,54	
DIST.PARZIALI PROGETTO					11,25		5,61	1,35		
QUOTE USURA					365,66 365,54		365,01	364,67		
DIST.PARZIALI USURA					1,75 7,50		4,90			

SCAVI E BONIFICHE	
SCOTICO	12,66 m
RILEVATI	
RILEVATO	20,66 m ²
TERRENO VEGETALE	5,73 m
SOVRASTRUTTURA STRADALE	
PACCHETTO PAVIMENTAZIONE	14,15 m

SEZIONE N.: 122
 QT. PROGETTO: 366,280
 DIST.PROG.: 2850,000
 DIST.PREC.: 25,000
 DIST.SUCC.: 25,000

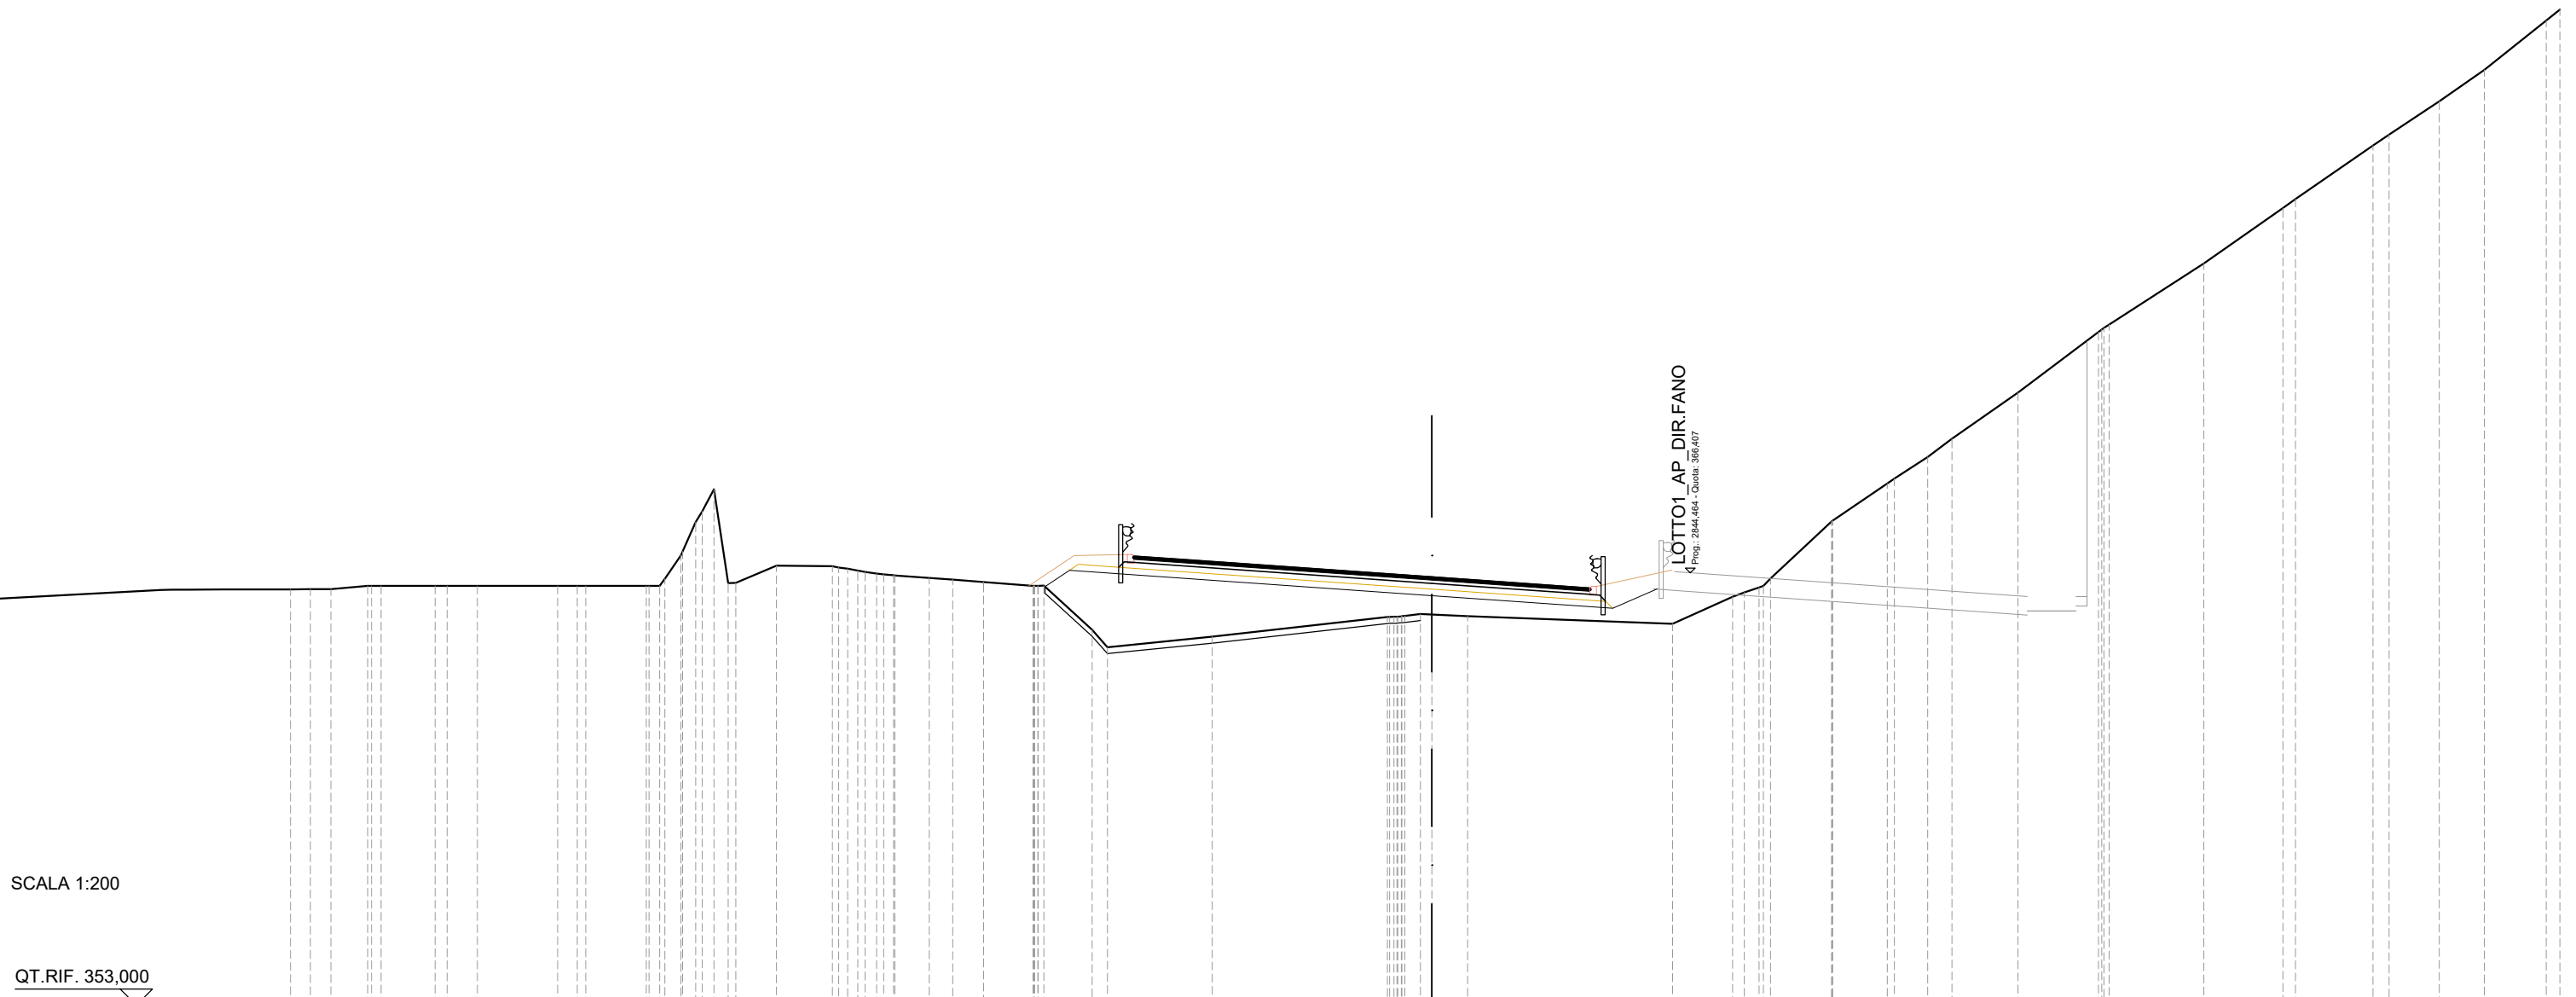


SCALA 1:200

QT.RIF. 353,000

QUOTE TERRENO	365,90 365,90 366,00 366,00 366,00 366,00 366,00 366,00 366,23 366,95 368,31 366,08 366,09 366,63 366,61 366,47 366,39 366,33 366,33 366,25 366,20 366,12 366,00 366,01 364,64 364,10 364,42 365,04 365,07 365,11 365,06 364,83 365,66 365,95 366,23 368,00 368,03 369,18 369,33 370,00 370,56 372,00 373,87 374,10 376,00 377,72 378,00 379,66 380,00 381,03 382,00 383,54
DIST.PARZIALI TERRENO	0,63 1,14 1,67 0,94 2,49 0,61 1,88 0,50 0,31 1,26 1,74 0,31 0,25 1,06 0,73 0,96 1,54 1,50 3,26 5,43 1,10 6,36 1,87 1,89 1,70 1,03 0,75 2,05 2,50 2,94 2,45 2,41 0,50 1,56 1,40 1,92
DIST.PARZIALI PROGETTO	0,76 11,25 5,61 1,38
QUOTE USURA	366,93 366,80 366,28 365,94
DIST.PARZIALI USURA	1,75 7,50 4,90

SCAVI E BONIFICHE	
SCOTICO	12,72 m
RILEVATI	
RILEVATO	20,52 m ²
TERRENO VEGETALE	7,40 m
SOVRASTRUTTURA STRADALE	
PACCHETTO PAVIMENTAZIONE	14,15 m

SEZIONE N.: 123
 QT. PROGETTO: 367,549
 DIST.PROG.: 2875,000
 DIST.PREC.: 25,000
 DIST.SUCC.: 25,000

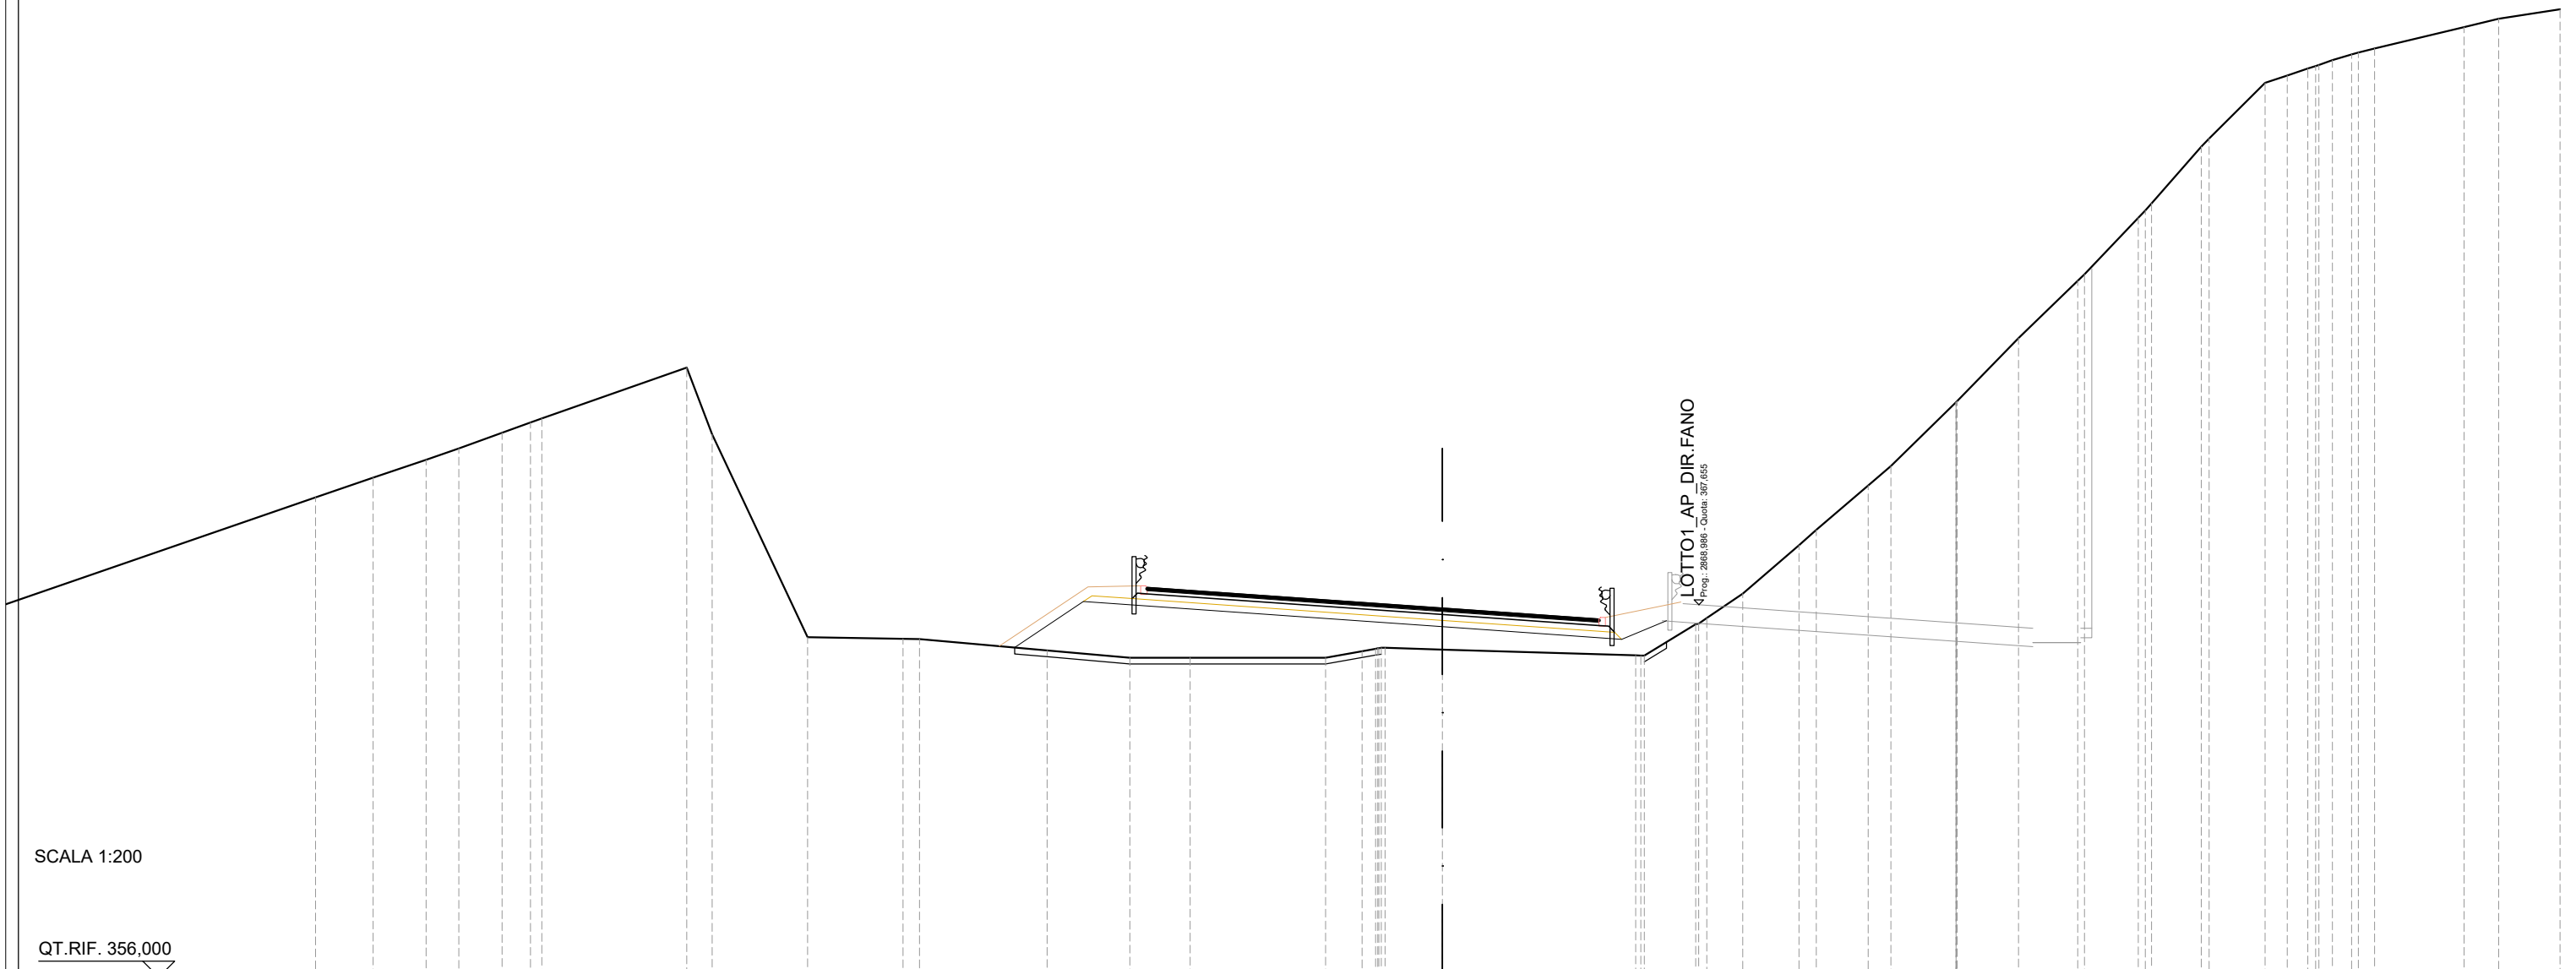


SCALA 1:200

QT.RIF. 356,000

QUOTE TERRENO	371,63	372,20	372,55	373,04	373,36	373,49		375,08	372,99	366,64	366,59	366,58		366,23	366,00	366,00		366,00	366,20	366,30	366,31		366,25		366,07	366,07	367,05	367,24	368,00	369,52	370,00	371,39	372,00	374,00	374,03	376,00	377,80	378,00	379,77	380,22	382,00	382,25	384,00	384,23	384,44	384,71	384,88	385,07	385,74	386,00	386,30
DIST.PARZIALI TERRENO	1,66	1,03	1,35	0,89			4,53	0,80	2,99	2,99	0,52		4,00	2,59	1,89		4,24	1,14				1,80	6,05		1,61	1,12	1,76	0,54	1,63	0,72	2,03	1,93	1,85	1,69	1,56	1,75	0,69	0,64	0,64	0,60	0,51	2,80	1,08	1,93							
DIST.PARZIALI PROGETTO														2,15	11,25					5,61	1,40																														
QUOTE USURA															368,20	368,07						367,55	367,21																												
DIST.PARZIALI USURA															1,75	7,50						4,90																													

SCAVI E BONIFICHE	
SCOTICO	16,27 m
RILEVATI	
RILEVATO	14,76 m ²
TERRENO VEGETALE	2,41 m
SOVRASTRUTTURA STRADALE	
PACCHETTO PAVIMENTAZIONE	14,15 m

SEZIONE N.: 125
 QT. PROGETTO: 370,087
 DIST.PROG.: 2925,000
 DIST.PREC.: 25,000
 DIST.SUCC.: 25,000

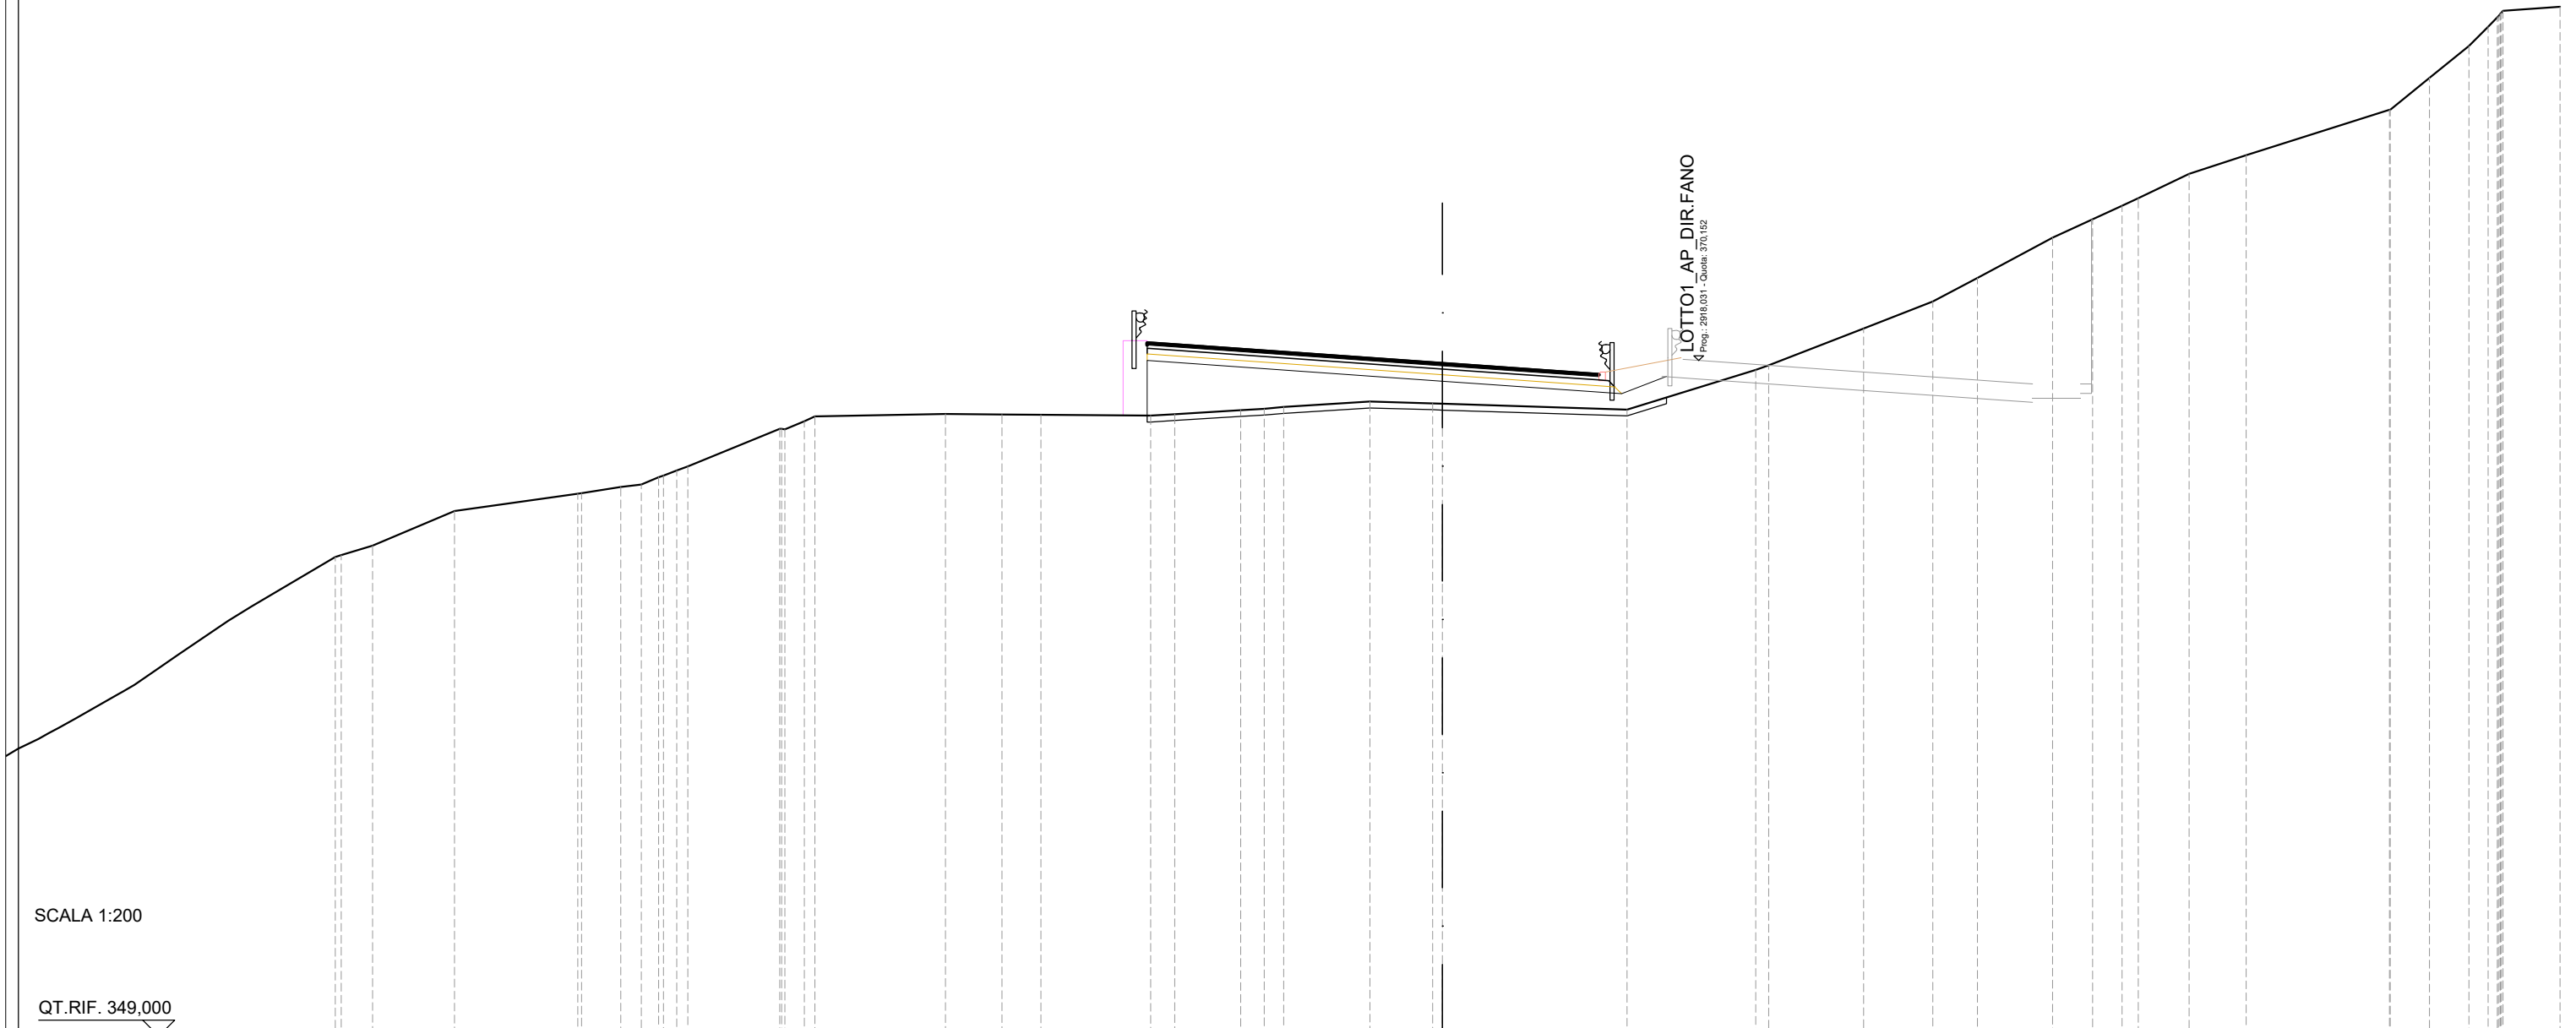

SCALA 1:200

QT.RIF. 349,000

QUOTE TERRENO	364,00	364,06	364,35	365,44	365,98	366,00	366,19	366,27	366,50	366,71	366,83	368,01	368,25	368,41	368,48	368,47	368,45	368,43	368,47	368,60	368,64	368,70	368,87	368,81	368,80	368,62	369,86	370,00	371,15	372,00	372,73	374,00	374,58	375,00	375,24	376,00	376,58	378,00	378,00	379,00	380,00	380,60	381,10	381,23
DIST.PARZIALI TERRENO	0,98	2,56	3,86	1,23	0,64	0,54	2,88	0,61	4,10	1,76	1,22	3,44	0,76	2,07	0,73	0,62	2,70	1,96	5,78	4,03	2,97	2,17	1,40	2,35	1,26	0,92	0,51	1,59	1,79	4,49	1,23	1,23	0,60	1,79										
DIST.PARZIALI PROGETTO															9,25		5,61		1,41																									
QUOTE USURA															370,73		370,61		370,09		369,74																							
DIST.PARZIALI USURA															1,75		7,50		4,90																									

SCAVI E BONIFICHE	
SCOTICO	16,25 m
RILEVATI	
RILEVATO	14,20 m ²
TERRENO VEGETALE	2,40 m
SOVRASTRUTTURA STRADALE	
PACCHETTO PAVIMENTAZIONE	14,15 m

SEZIONE N.: 126
 QT. PROGETTO: 371,356
 DIST.PROG.: 2950,000
 DIST.PREC.: 25,000
 DIST.SUCC.: 25,000




SCALA 1:200

QT.RIF. 350,000

QUOTE TERRENO	365,17	366,00	366,46	367,01	367,09	367,61	368,00	368,17	368,45	368,52		368,74	368,78	369,04	369,23	369,28	369,28	369,33	369,38		369,76	369,77		370,00	370,00	370,00	370,10	370,14	370,16	370,16	370,14	370,14	370,09		370,03	370,00	369,98	369,94	369,92	370,00	370,00	370,71	371,08	371,45	372,00	372,44	372,53	373,00	373,22	373,74	374,00	374,81	375,44	376,00	377,22	378,00	378,20	380,51	380,00	380,48	380,55	380,63	380,90	381,00	381,16	381,27	381,48	381,60	381,64	381,69	382,00
DIST.PARZIALI TERRENO	1,35	0,94	1,15	1,07	0,66	1,10	1,06	6,05			3,77	0,68	0,68	1,24	0,49	2,98		4,56			0,67	0,60	0,67	0,55	1,56	1,82	0,71	0,85	1,19	0,66	0,68	0,96	1,09	1,26	0,59	1,41	1,24	0,93	0,85	2,14	1,37	1,50	1,34	0,55	1,03	1,05	0,75	0,53	0,57	2,04																					
DIST.PARZIALI PROGETTO																															9,25				5,61				1,40																																
QUOTE USURA																							372,00	371,88													371,36				371,01																														
DIST.PARZIALI USURA																							1,75			7,50				4,90	

SCAVI E BONIFICHE	
SCOTICO	16,14 m
RILEVATI	
RILEVATO	13,33 m ²
TERRENO VEGETALE	2,44 m
SOVRASTRUTTURA STRADALE	
PACCHETTO PAVIMENTAZIONE	13,97 m

SEZIONE N.: 128
 QT. PROGETTO: 373,894
 DIST.PROG.: 3000,000
 DIST.PREC.: 25,000
 DIST.SUCC.: 25,000

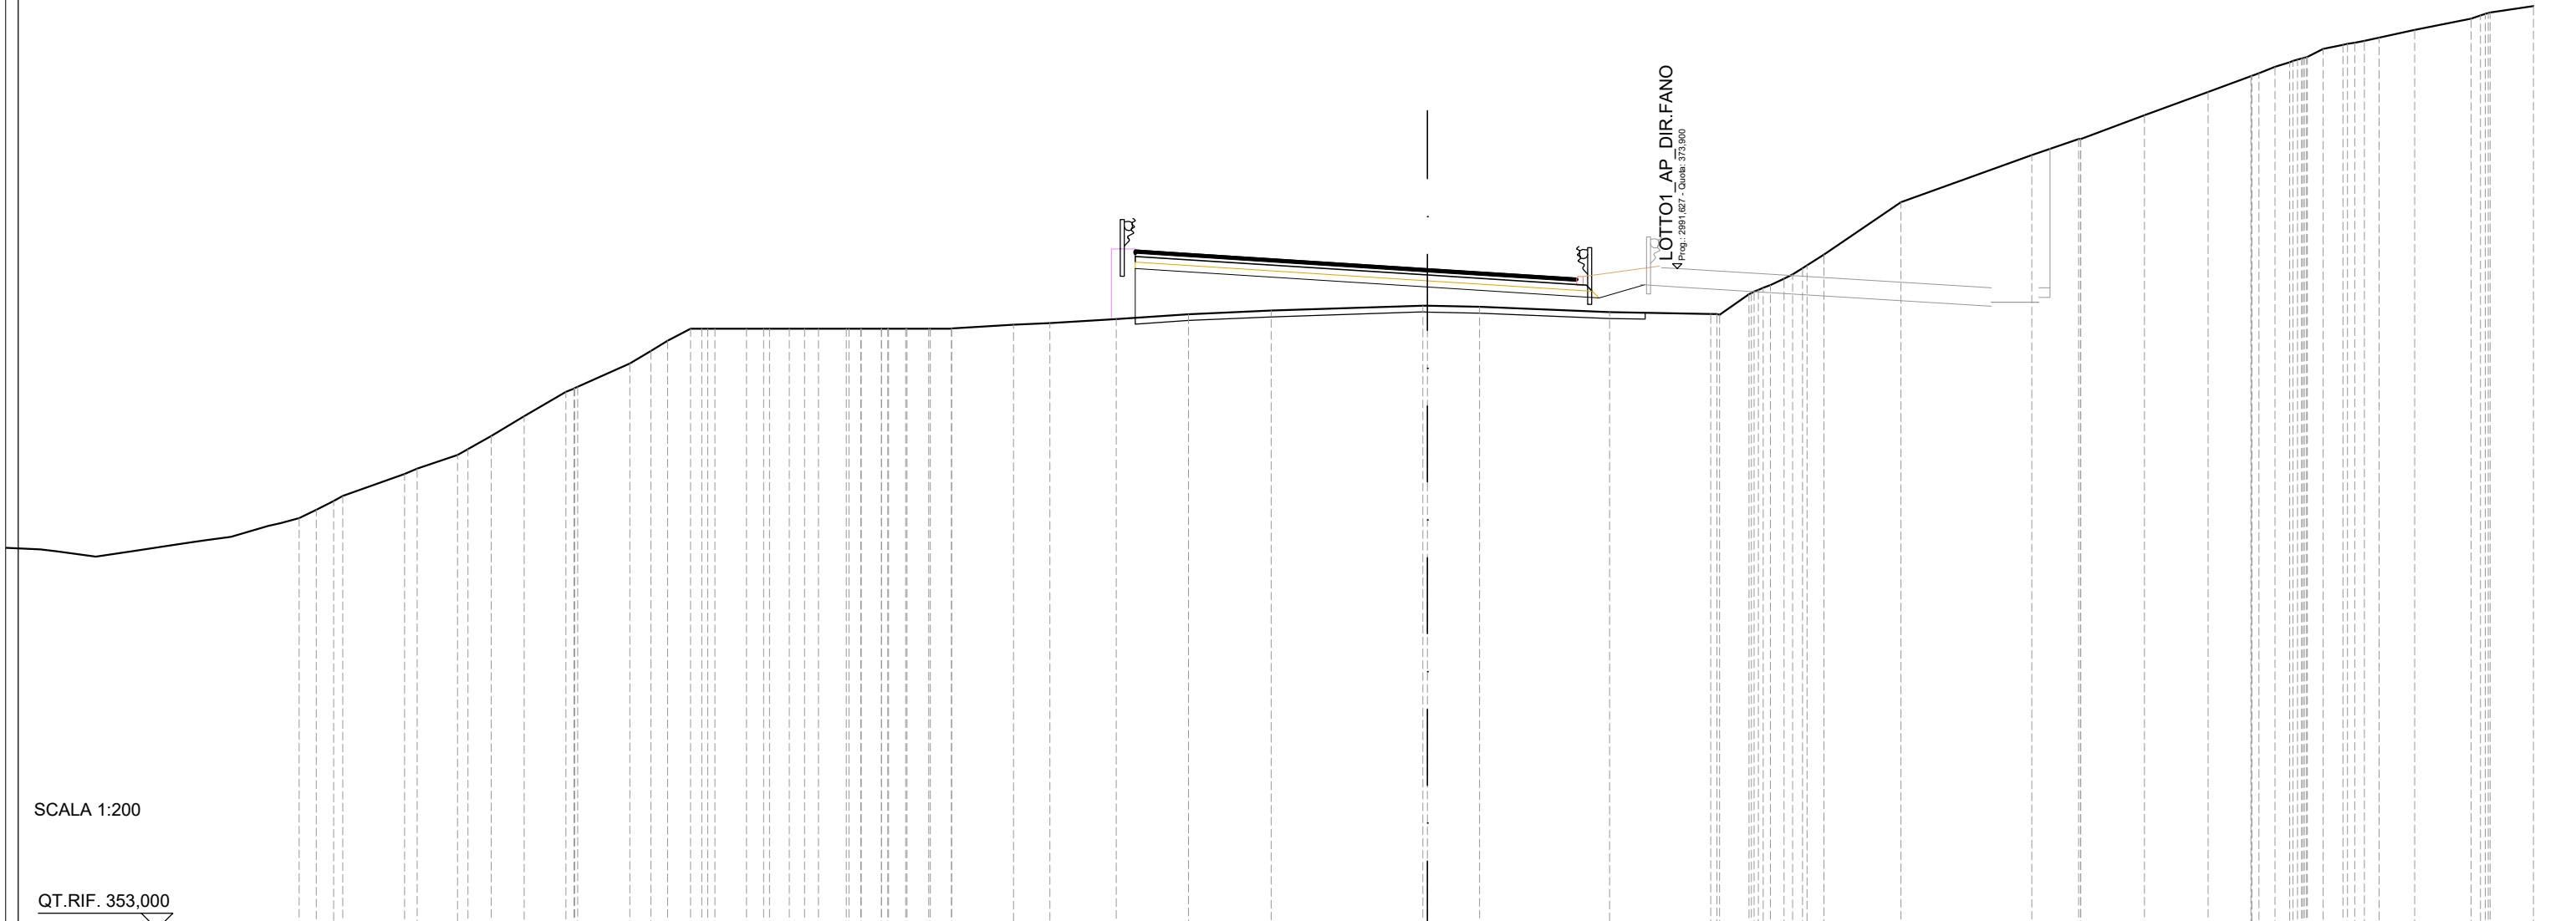


SCALA 1:200

QT.RIF. 353,000

QUOTE TERRENO	366,26	366,54	366,70	367,40	367,57	368,00	368,18	368,61	369,23	370,00	370,16	370,90	371,29	371,61	372,00	372,00	372,00	372,00	372,00	372,00	372,00	372,00	372,00	372,00	372,00	372,00	372,00	372,00	372,00	372,00	372,00	372,13	372,17	372,30	372,46	372,57	372,73	372,72	372,69	372,52	372,46	372,44	373,09	373,38	373,72	374,35	376,00	377,49	378,00	378,00	378,76	379,49	379,99	380,28	380,47	380,85	380,98	381,11	381,20	381,46	381,81	381,99	382,00	382,20
DIST.PARZIALI TERRENO	0,55	1,96	1,29	0,73	1,05	1,32	1,66	0,67	0,52	0,73	1,00	0,54	0,62	0,49	0,88	0,64	0,54	0,69	0,67	1,95	1,15	2,09	2,29	2,62	4,81	1,64	4,12	3,20	0,93	0,53	2,44	4,14	1,48	2,01	2,01	1,36	0,51	0,50	0,63	1,13	1,78	1,37																						
DIST.PARZIALI PROGETTO																	9,25			5,43			1,46	
QUOTE USURA																											374,48	374,37	373,89	373,59																																		
DIST.PARZIALI USURA																											1,75	7,50	4,72																																			

SCAVI E BONIFICHE	
SCOTICO	15,48 m
RILEVATI	
RILEVATO	25,19 m ²
TERRENO VEGETALE	2,48 m
SOVRASTRUTTURA STRADALE	
PACCHETTO PAVIMENTAZIONE	13,27 m

SEZIONE N.: 131
 QT. PROGETTO: 377,701
 DIST.PROG.: 3075,000
 DIST.PREC.: 25,000
 DIST.SUCC.: 25,000

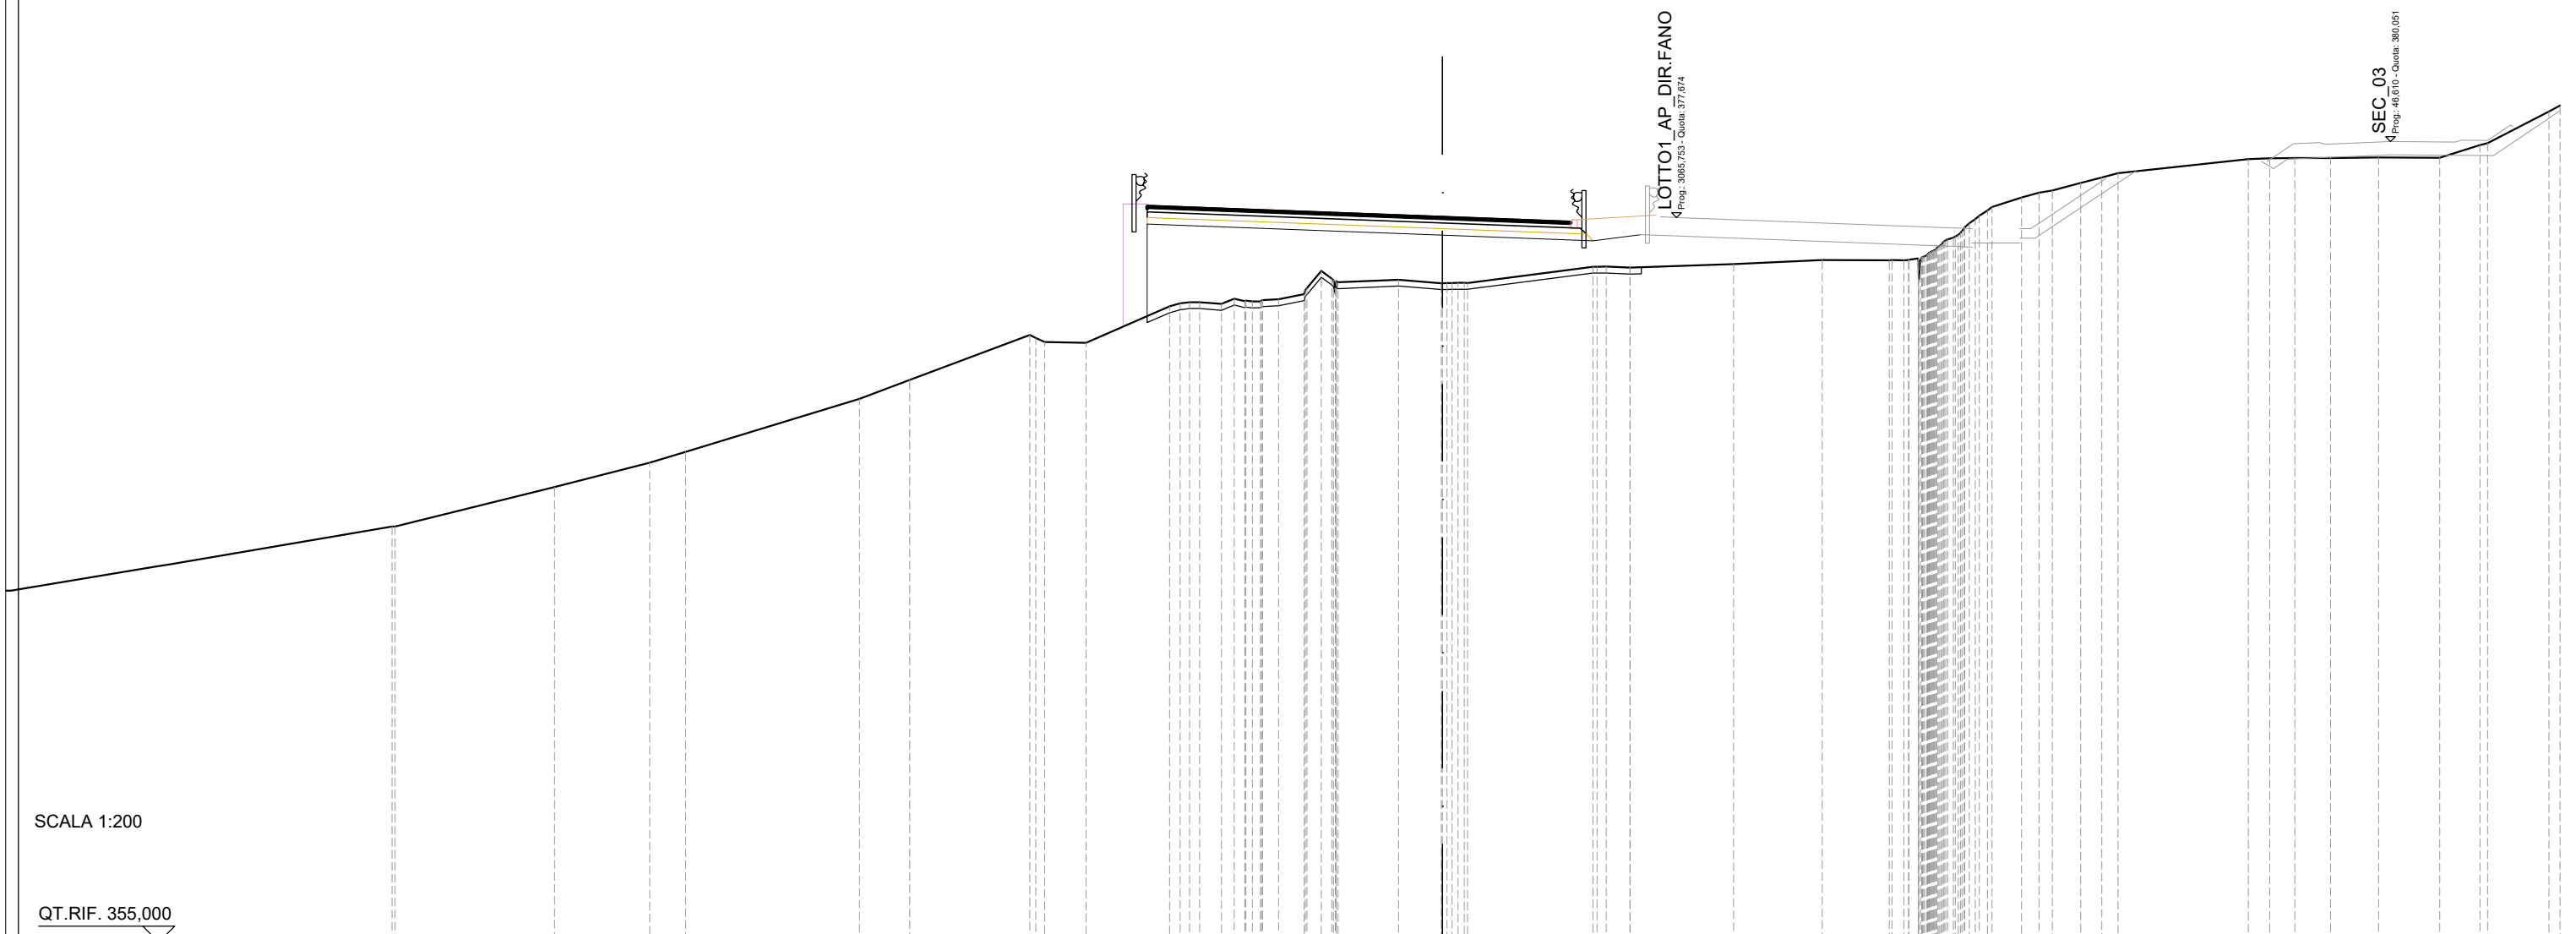


SCALA 1:200

QT.RIF. 355,000

QUOTE TERRENO	368,00	368,00		369,24	370,00	370,34		372,00	372,59	374,00	373,78	373,75	374,89	375,02	374,97	375,05	375,07	375,11	375,27	376,00	375,64	375,73	375,62	375,63	375,63	376,13	376,14	376,10	376,10	376,21	376,35	376,33	376,34	376,46	376,84	377,13	377,62	378,00	378,29	378,45	378,51	378,75	378,93	379,05		379,50	379,52	379,53	379,53	379,55	379,55	379,94	380,00	380,99								
DIST.PARZIALI TERRENO	5,00		2,98		1,13		5,44		1,58	3,76	1,29	2,62	0,68	0,50	0,80	1,90	1,34				3,93	0,75			3,24	2,78	2,10			0,93	0,55	0,89	0,66	0,51	4,08	0,67	0,79	1,12	1,51	1,91	1,26	1,92																				
DIST.PARZIALI PROGETTO																															9,25	4,71	1,52																													
QUOTE USURA																															378,05	377,98															377,70	377,55														
DIST.PARZIALI USURA											1,75						7,50						4,02																																							

SCAVI E BONIFICHE	
STERRO	0,80 m ²
SCOTICO	14,68 m
RILEVATI	
RILEVATO	5,16 m ²
TERRENO VEGETALE	8,77 m
SOVRASTRUTTURA STRADALE	
PACCHETTO PAVIMENTAZIONE	12,72 m

SEZIONE N.: 135
 QT. PROGETTO: 382,778
 DIST.PROG.: 3175,000
 DIST.PREC.: 25,000
 DIST.SUCC.: 25,000

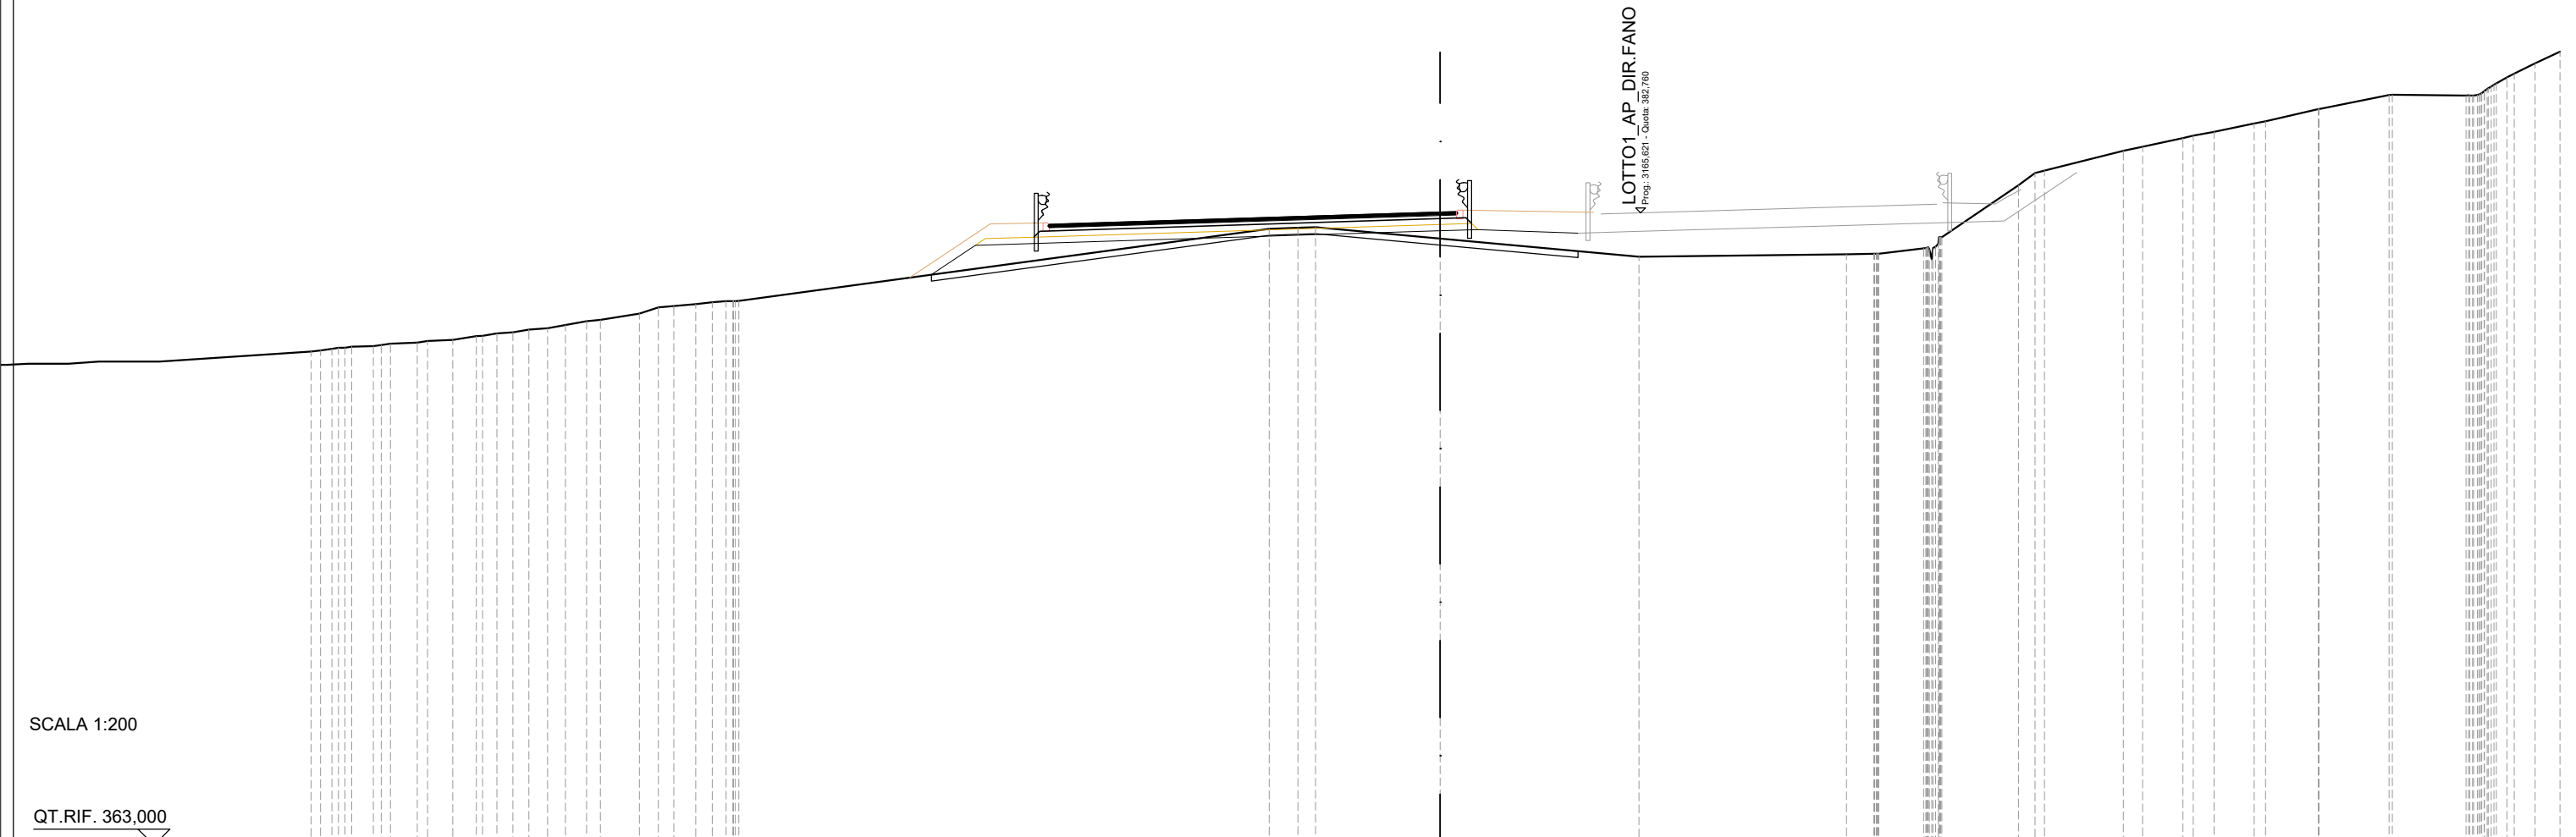


SCALA 1:200

QT.RIF. 363,000

QUOTE TERRENO	378,46 378,54 378,57 378,59 378,67 378,70 378,75 378,79 378,91 378,99 379,11 379,16 379,25 379,37 379,42 379,61 379,81 379,85 379,91 379,97 380,00 380,01	382,26 382,29 382,31	381,95	381,39	381,46 381,48 381,48 381,65 382,00 382,00	383,62 384,00 384,08	384,70 384,83	385,09 385,29	385,55 385,62	386,00 386,00	386,44 386,45	386,43 386,56 386,99 387,43 387,79
DIST.PARZIALI TERRENO	0,68 0,84 0,79 0,74 0,49 0,50 0,59 0,56 0,65 379,37 1,22 0,59 0,69 0,52 380,00 380,01	16,58	0,90 0,55 3,90	6,21	6,49	0,85 1,41 2,39	0,52 2,47	0,60 1,26	0,65 1,25	1,65	2,20	2,30 0,65 0,79
DIST.PARZIALI PROGETTO		1,38	14,53	1,17	3,13							
QUOTE USURA		382,40 382,42		382,78 382,79								
DIST.PARZIALI USURA		0,69	11,53	0,50								

SCAVI E BONIFICHE	
SCOTICO	18,44 m
RILEVATI	
RILEVATO	16,53 m ²
TERRENO VEGETALE	7,48 m
SOVRASTRUTTURA STRADALE	
PACCHETTO PAVIMENTAZIONE	12,15 m

SEZIONE N.: 138
 QT. PROGETTO: 386,585
 DIST.PROG.: 3250,000
 DIST.PREC.: 25,000
 DIST.SUCC.: 25,000

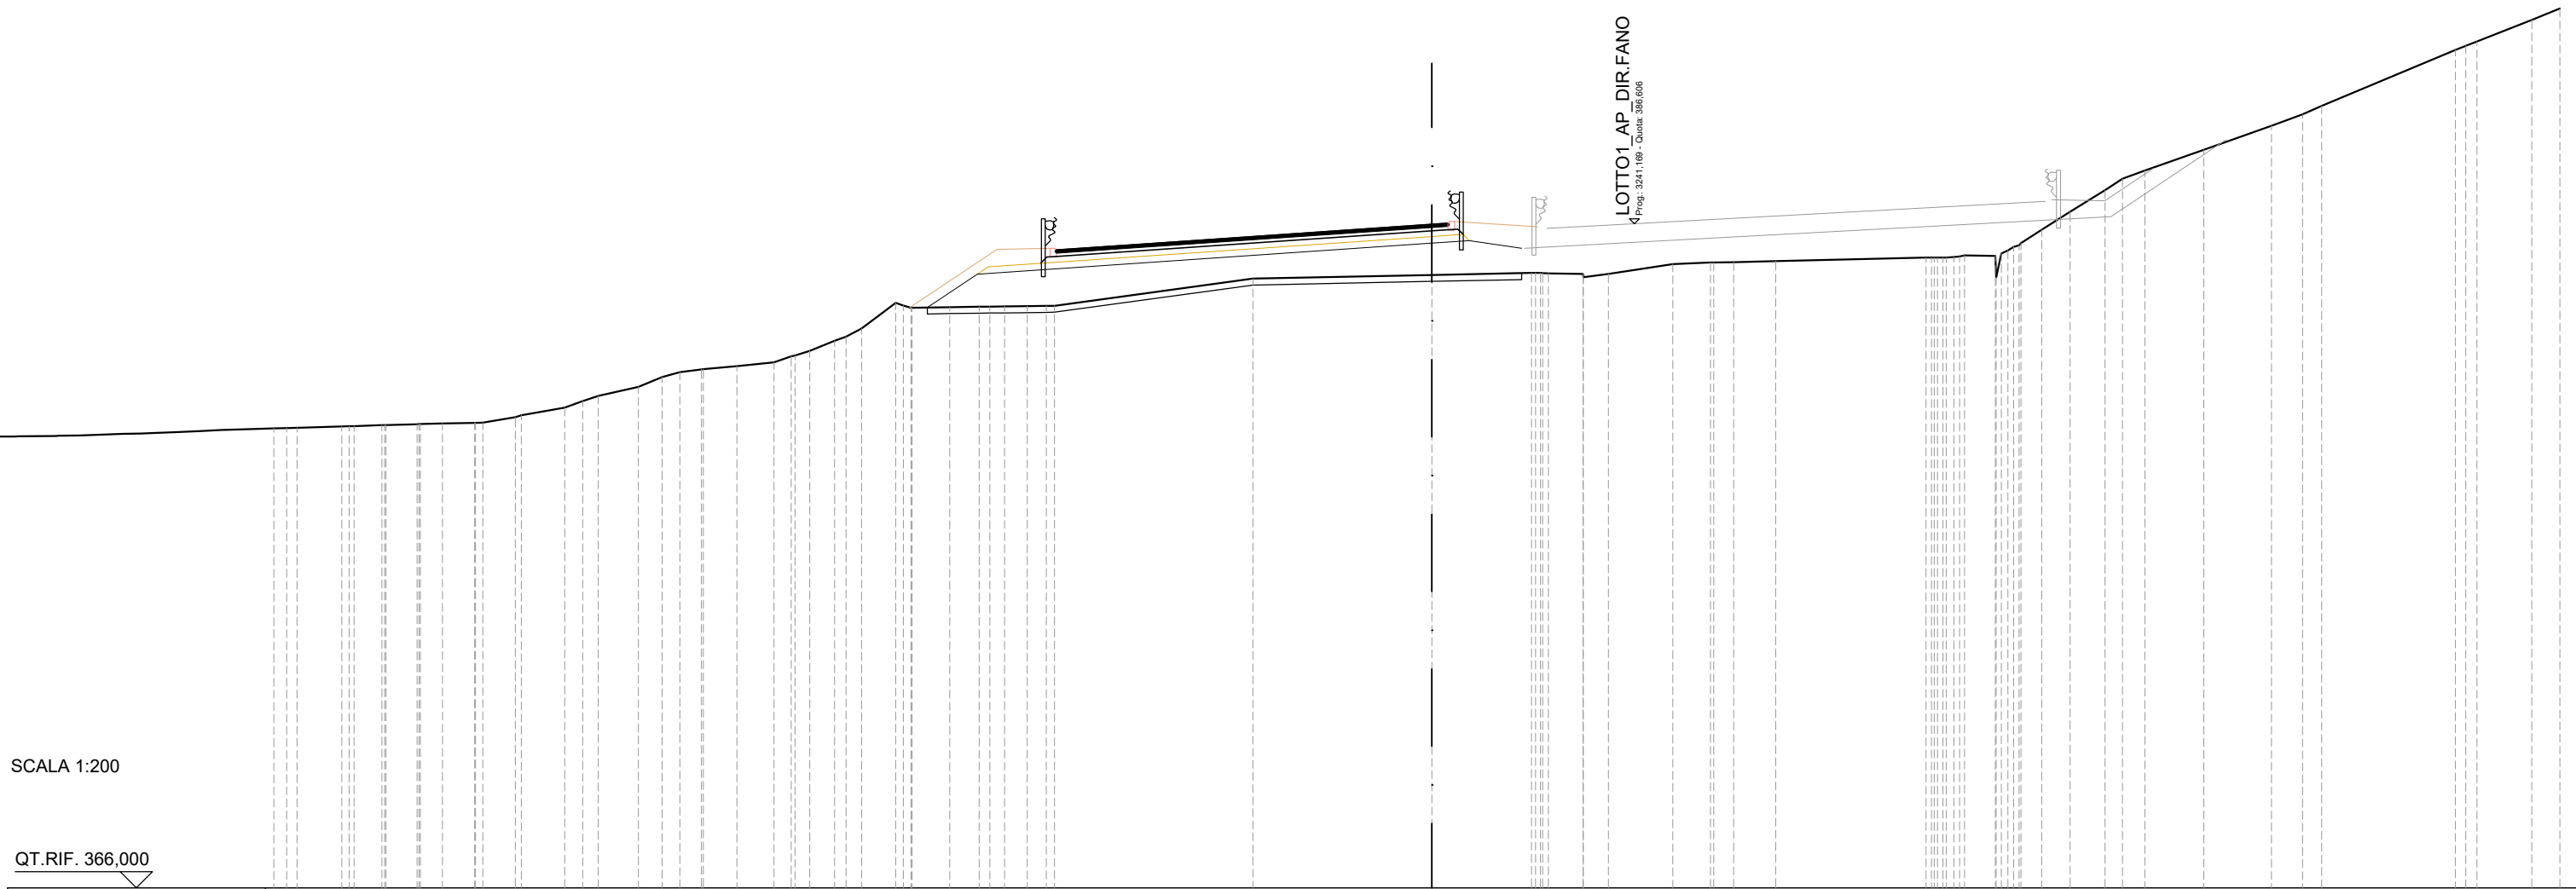


SCALA 1:200

QT.RIF. 366,000

QUOTE TERRENO	380,32	380,33	380,35	380,36	380,39	380,41	380,43	380,43	380,60	380,66	380,90	381,10	381,26	381,55	381,85	382,00	382,08	382,10	382,19	382,30	382,49	382,66	382,97	383,35	384,15	384,00	384,02	384,03	384,04	384,05	384,06	384,06	384,90	385,02	385,08	385,07	385,05	385,04	385,35	385,40	385,41	385,45	385,55	385,56	385,59	385,59	385,62	385,60	385,88	386,42	386,98	387,65	388,00	388,25	388,90	389,65	390,00	390,26	392,00	392,26	392,93	393,29
DIST.PARZIALI TERRENO	0,86	0,96	0,69	1,00	1,00	1,35	0,56	1,24	0,74	0,55	0,67	1,04	1,15	0,53	0,77	1,06	1,17	0,91	0,71	0,59	6,15	5,56	3,09	1,07	0,78	2,00	1,17	0,62	1,30	4,67	0,96	0,64	0,89	1,08	0,55	0,69	1,82	2,11	0,96	0,59	4,15	1,71	0,87																			
DIST.PARZIALI PROGETTO																1,55												1,16	1,62																																	
QUOTE USURA																385,79												386,58	386,62																																	
DIST.PARZIALI USURA																4,15												7,50	0,50																																	

SCAVI E BONIFICHE	
SCOTICO	28,69 m
RILEVATI	
RILEVATO	47,14 m ²
TERRENO VEGETALE	19,34 m
SOVRASTRUTTURA STRADALE	
PACCHETTO PAVIMENTAZIONE	12,25 m
GRADONATURA	9,54 m


SEZIONE N.: 139
 QT. PROGETTO: 387,854
 DIST.PROG.: 3275,000
 DIST.PREC.: 25,000
 DIST.SUCC.: 25,000

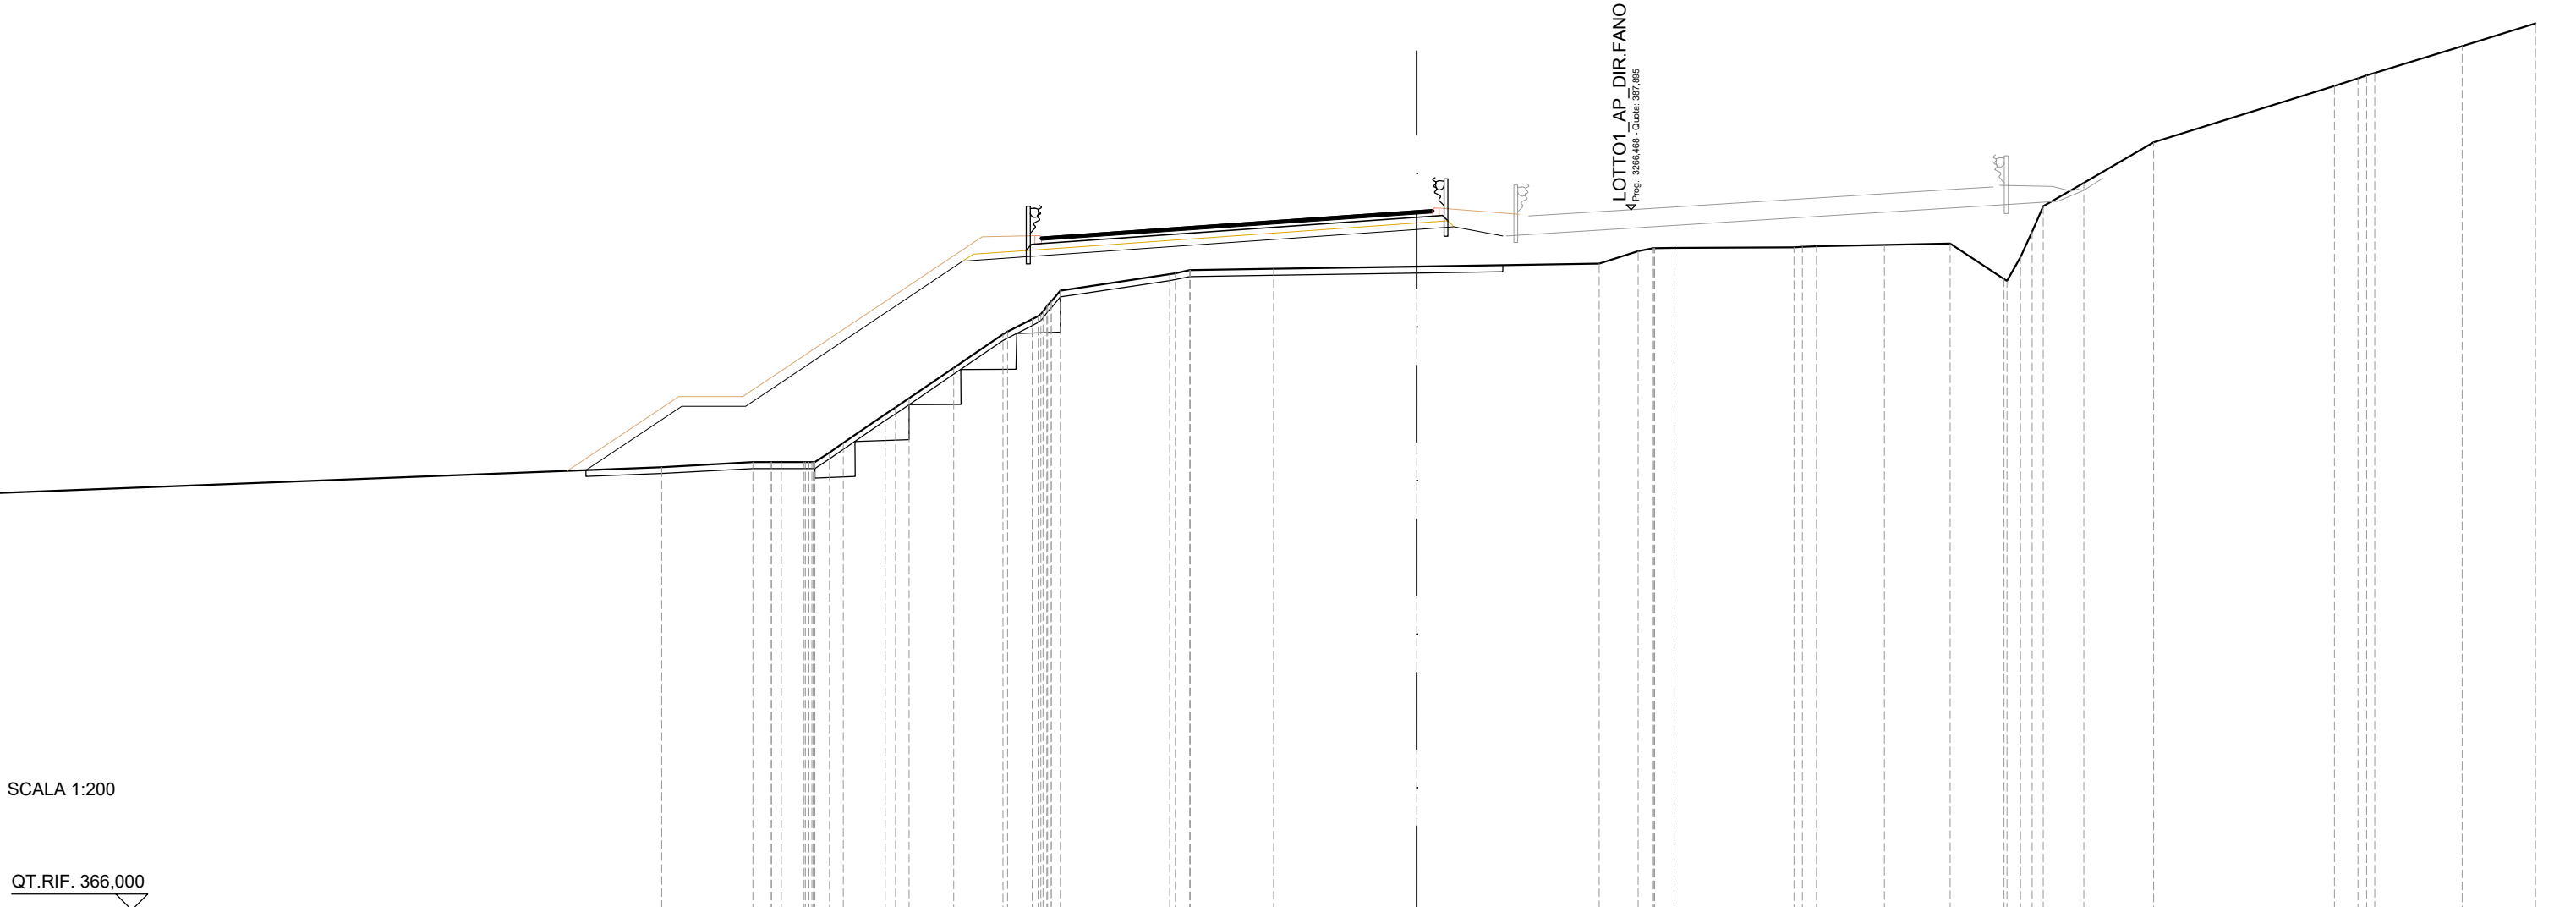

QUOTE TERRENO		379,84		380,00		380,00		380,00		380,30		380,60		381,50		382,00		382,95		384,00		384,47		384,99		385,36		385,87		386,00		386,04		386,11		386,20		386,60		386,69		386,70		386,72		386,75		386,79		386,83		385,72		386,41		388,00		388,73		390,00						391,76		392,00		392,17							393,01		393,71
DIST.PARZIALI TERRENO			2,85	0,55	0,71		1,31	1,40	1,54	0,77		3,42		2,60		4,49		5,70		1,22	0,61		3,75		2,13	2,05	1,69		1,27	2,19		5,65		0,74		2,74	2,30	
DIST.PARZIALI PROGETTO		2,99	2,00	6,79			14,21				1,16	1,53	
QUOTE USURA	
DIST.PARZIALI USURA										4,25		7,50								0,50	

SCAVI E BONIFICHE	
SCOTICO	31,60 m
RILEVATI	
RILEVATO	36,11 m ²
TERRENO VEGETALE	22,64 m
SOVRASTRUTTURA STRADALE	
PACCHETTO PAVIMENTAZIONE	12,45 m
GRADONATURA	21,74 m

SEZIONE N.: 142
 QT. PROGETTO: 391,661
 DIST.PROG.: 3350,000
 DIST.PREC.: 25,000
 DIST.SUCC.: 25,000

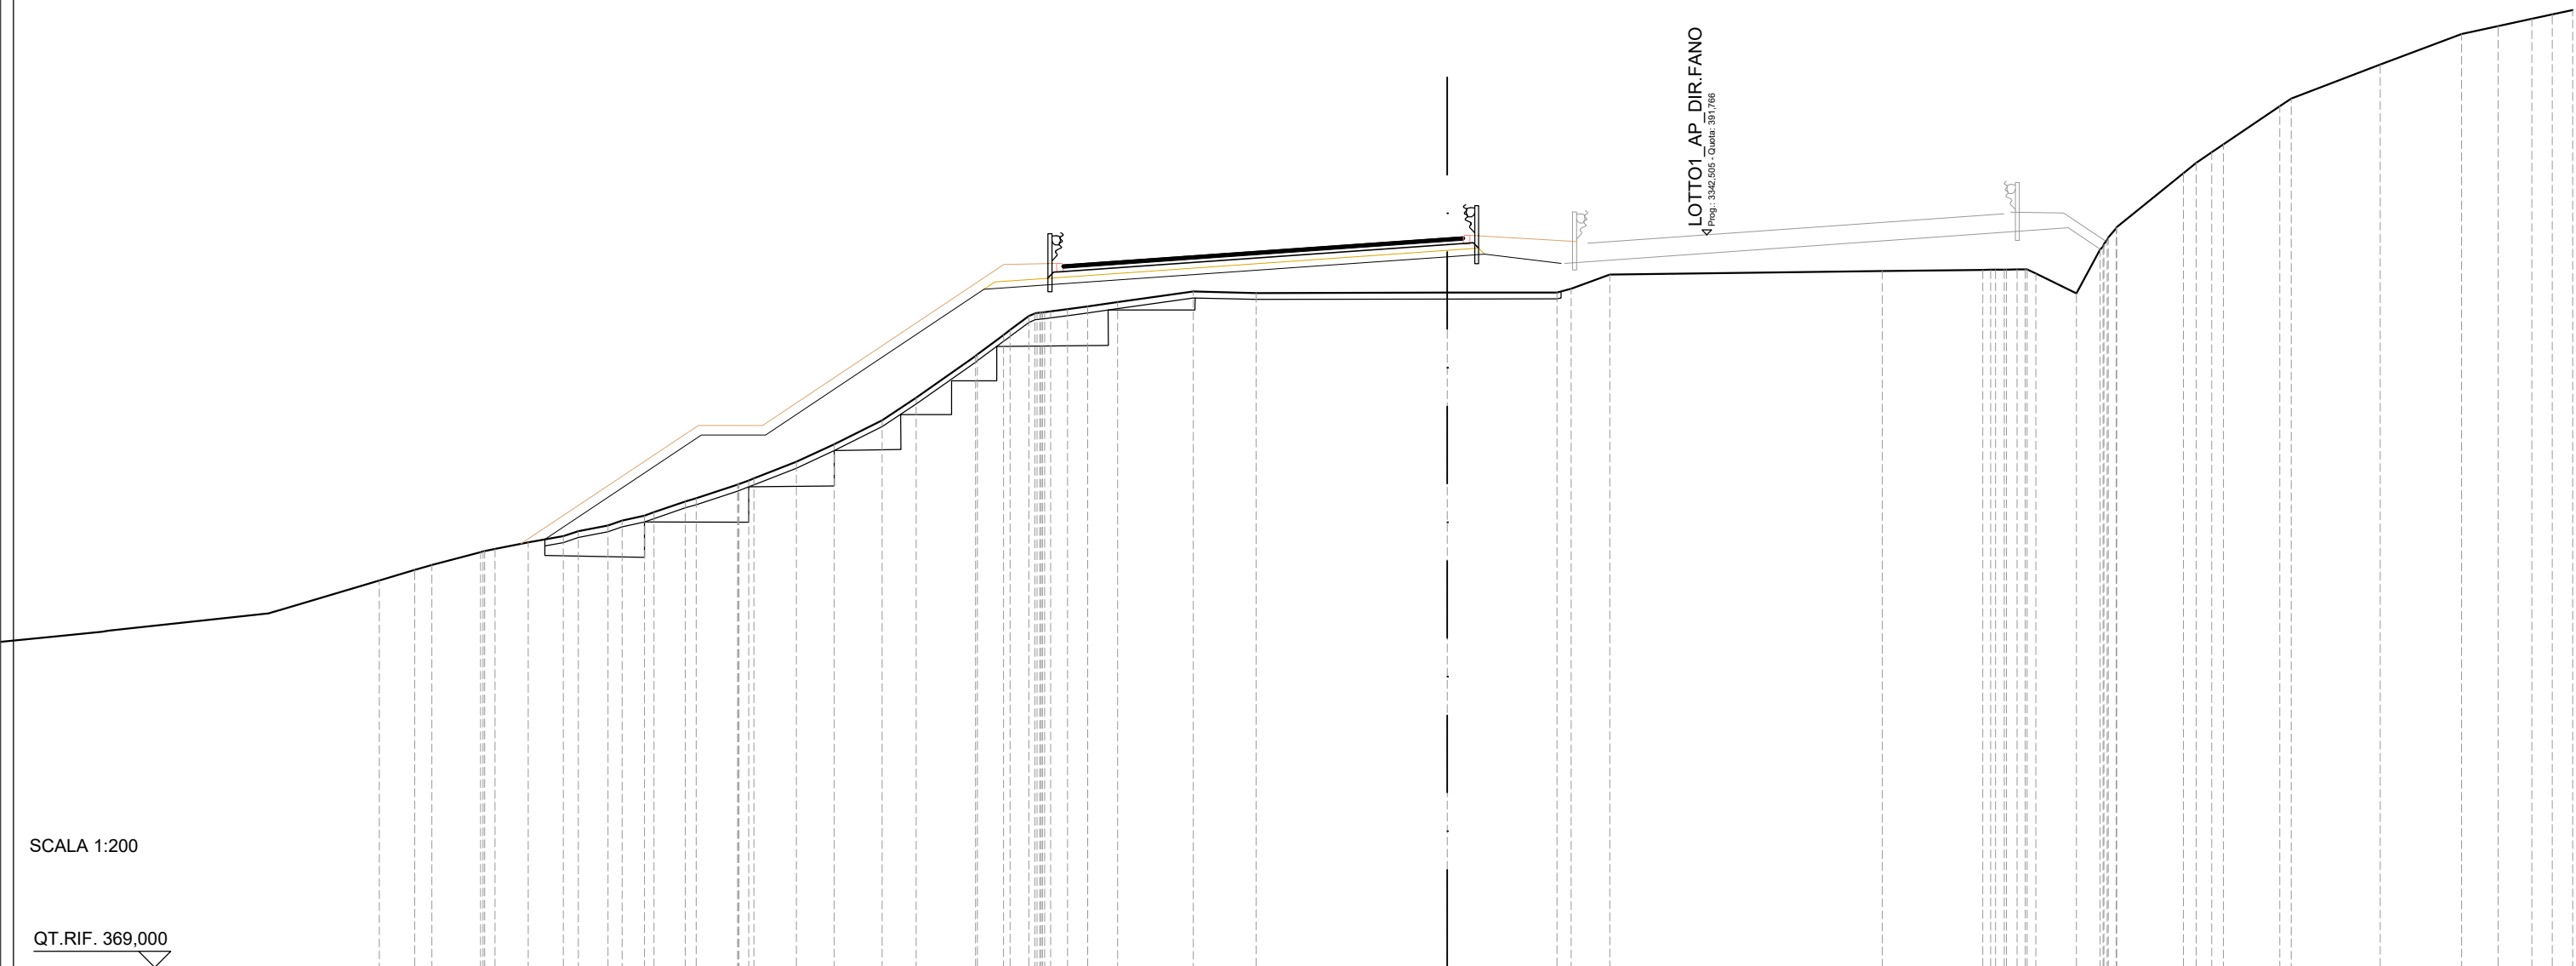


SCALA 1:200

QT.RIF. 369,000

QUOTE TERRENO	381,02	381,35	381,50	381,90	382,00	382,21	382,40	382,56	382,73	382,88	383,04	383,15	383,48	383,58	384,00	384,19	384,71	385,26	386,00	386,70	388,00	388,65	389,24	389,38	389,45	389,54	389,67	390,00	389,96	389,97	389,97	390,08	390,52	390,64	390,67	390,68	390,69	390,69	389,94	391,30	392,00	393,67	394,33	394,58	395,76	396,00	397,06	398,00	398,25	398,48	398,61	398,75													
DIST.PARZIALI TERRENO	1,10	0,53	1,52	1,04	1,09	0,92	0,69	0,97	1,28	1,32	1,18	1,49	1,06	1,85	0,81	0,58	0,53	0,63	0,94	2,35	1,95	5,95	3,41	1,20	8,47	3,13	1,26	0,74	2,07	1,75	2,77	2,53	1,13	1,05	0,64	0,64																													
DIST.PARZIALI PROGETTO						4,86			2,00		6,79					14,41							1,16	2,38	
QUOTE USURA																								390,82				391,14				391,66				391,70																													
DIST.PARZIALI USURA															4,45				7,50					0,50	

SCAVI E BONIFICHE	
STERRO	0,16 m ²
SCOTICO	19,46 m
RILEVATI	
RILEVATO	14,83 m ²
TERRENO VEGETALE	11,24 m
SOVRASTRUTTURA STRADALE	
PACCHETTO PAVIMENTAZIONE	12,70 m

SEZIONE N.: 144
 QT. PROGETTO: 394,199
 DIST.PROG.: 3400,000
 DIST.PREC.: 25,000
 DIST.SUCC.: 25,000

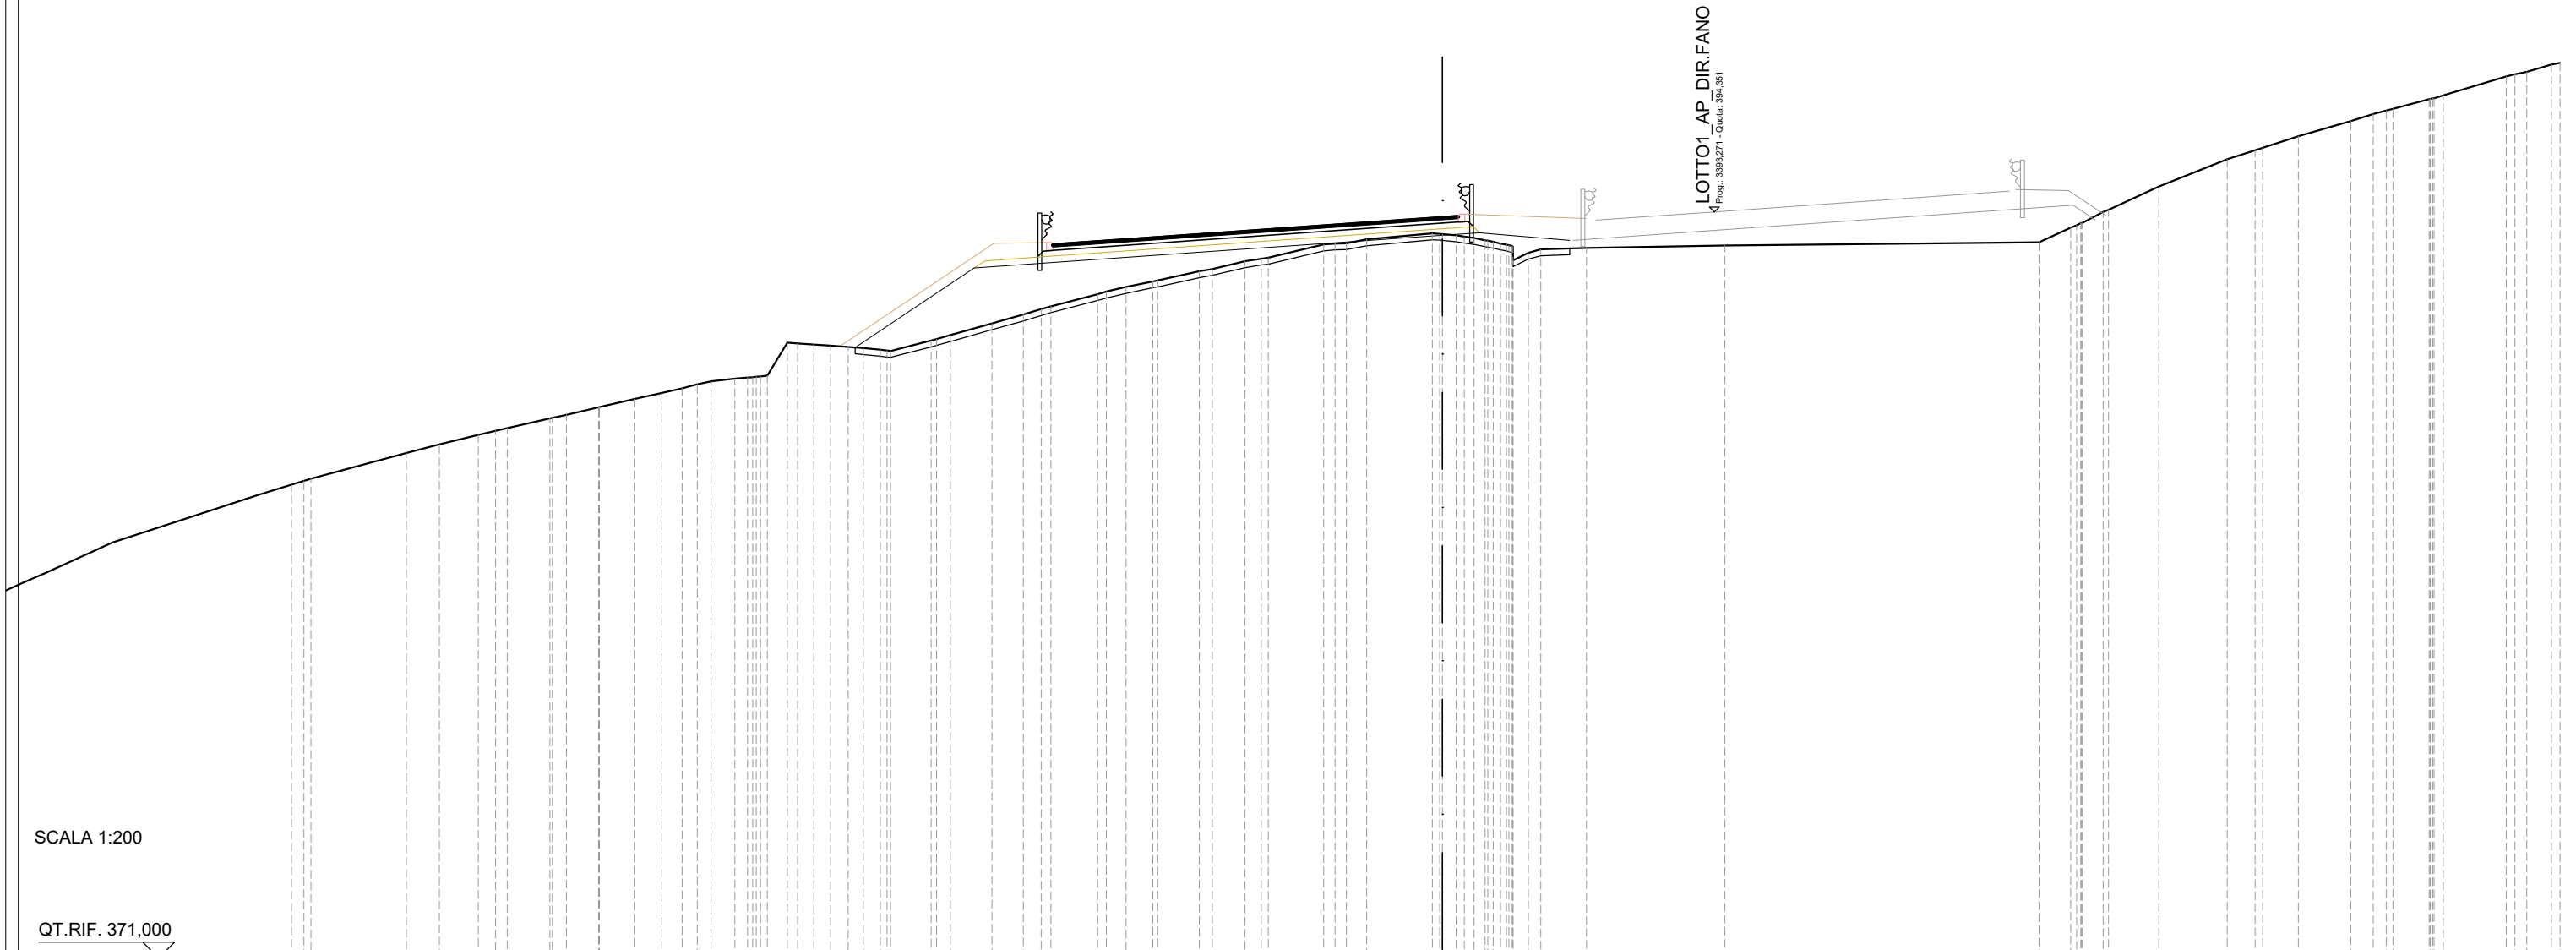


SCALA 1:200

QT.RIF. 371,000

QUOTE TERRENO	386,81	387,07	387,37	387,50	387,59	387,89	388,00	388,24	388,24	388,50	388,68	388,83	389,05	389,14	389,18	389,23	390,25	390,20	390,17	390,13	390,09	390,03	390,00	390,32	390,49	390,86	391,14	391,31	391,40	391,78	392,00	392,18	392,20	392,49	392,56	392,80	392,89	392,92	393,33	393,37	393,49	393,68	393,62	393,53	393,41	393,29	393,07	393,18	393,23	393,30	393,40	393,86	394,00	394,35	394,42	395,15	396,00	396,28	396,35	396,71	397,19	397,41	397,57	397,88	398,00	398,59	398,73	398,97
DIST.PARZIALI TERRENO	1,03	1,21	0,55	1,34	1,00	1,11	0,84	0,64	0,74	0,63	0,50	0,53	0,55	0,54	1,27	1,30	0,99	0,56	1,47	0,62	0,84	1,30	1,02	0,51	1,74	0,63	2,06	1,16	2,83	1,43	4,33	9,84	0,99	0,66	1,57	2,14	0,87	1,11	1,65	0,70	1,14	1,97	0,77																									
DIST.PARZIALI PROGETTO	3,73																						14,66											1,16	2,83	9,84																																
QUOTE USURA	393,35																						393,67											394,20		394,23		393,30																														
DIST.PARZIALI USURA	4,70																						7,50											0,50		9,84																																

SCAVI E BONIFICHE	
STERRO	63,94 m ²
RILEVATI	
TERRENO VEGETALE	5,35 m
SOVRASTRUTTURA STRADALE	
PACCHETTO PAVIMENTAZIONE	13,05 m
MANUFATTI	
COMPATTAZIONE PIANO DI POSA	18,15 m

SEZIONE N.: 145
 QT. PROGETTO: 395,468
 DIST.PROG.: 3425,000
 DIST.PREC.: 25,000
 DIST.SUCC.: 25,000

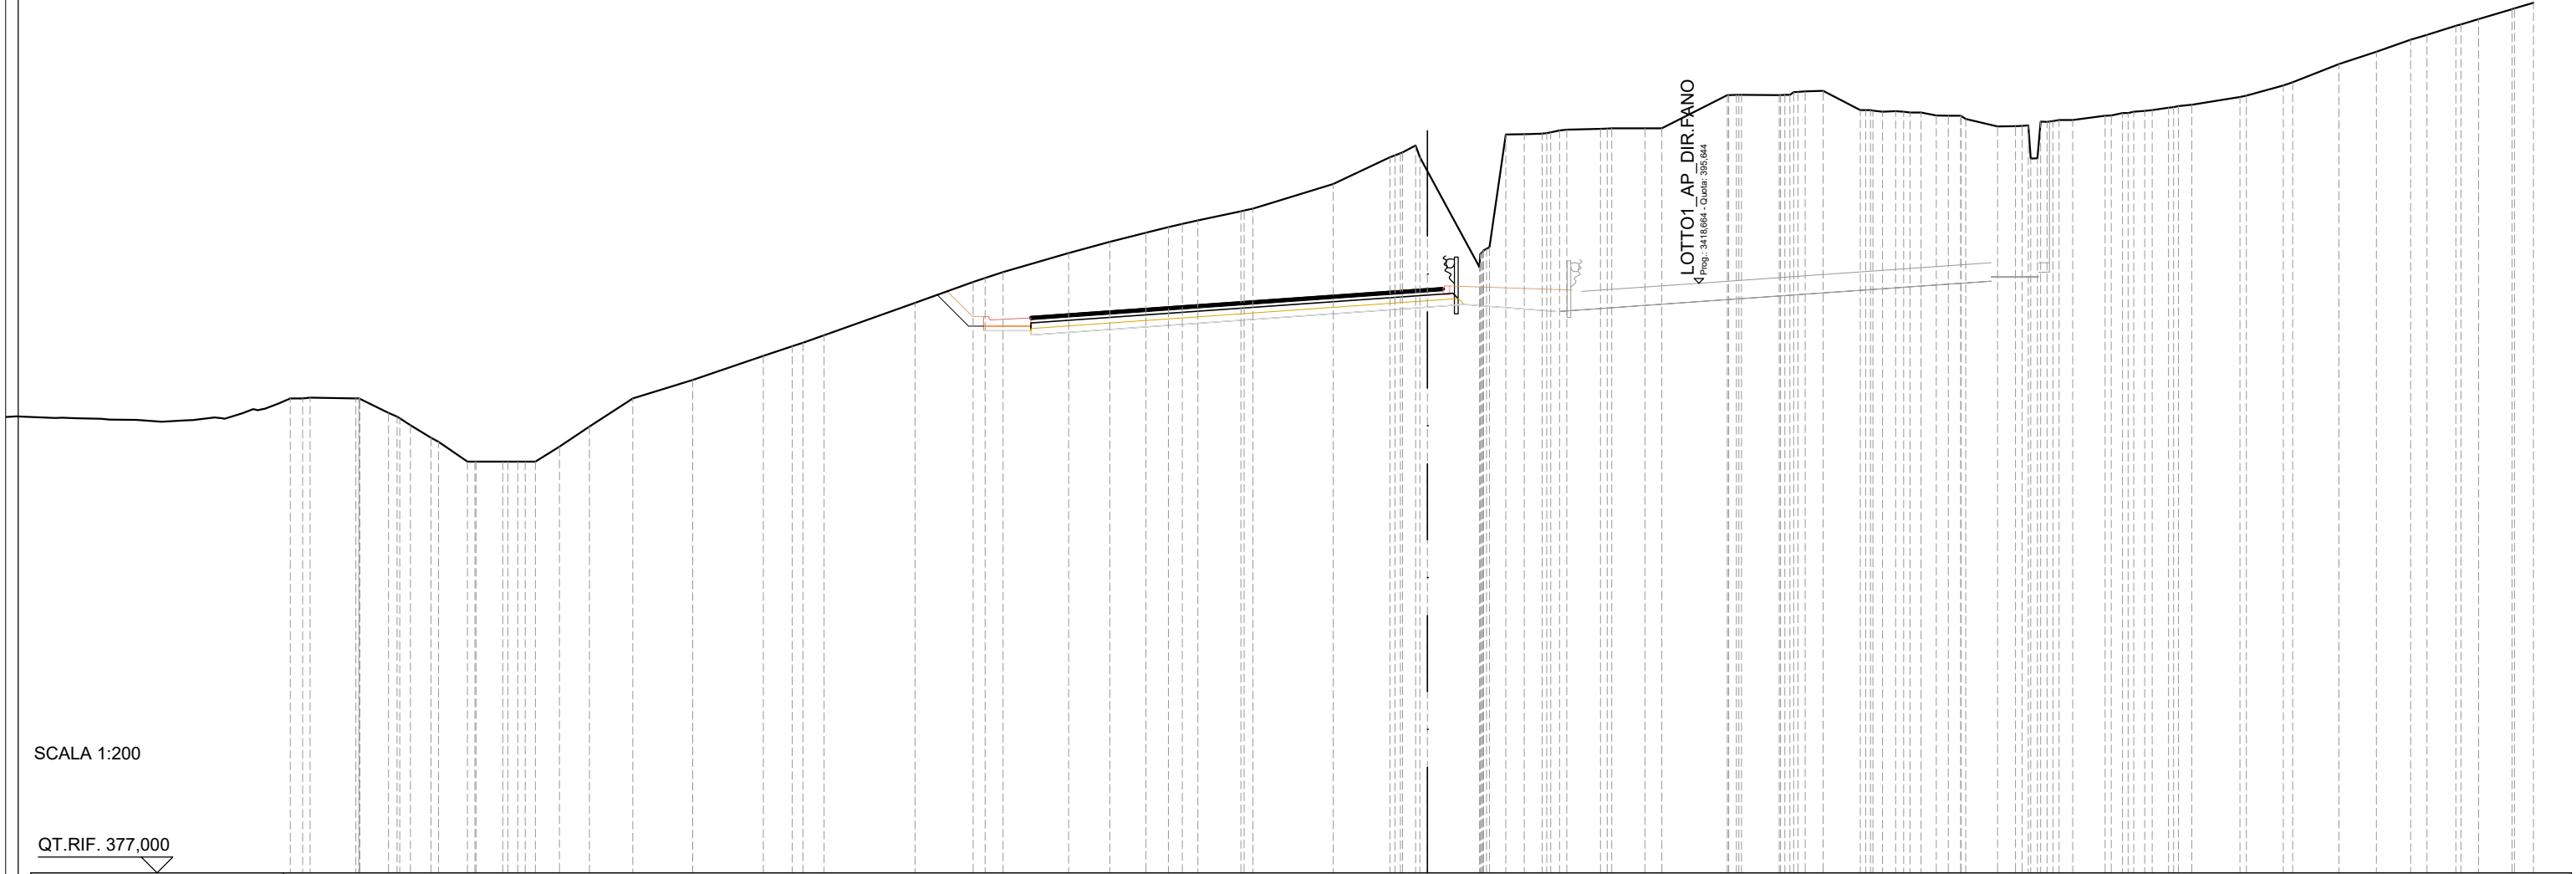


SCALA 1:200

QT.RIF. 377,000

QUOTE TERRENO	392,00	391,99	391,54	391,16	390,76	390,63	390,00	390,00	390,00	390,00	390,48	391,11	392,00	392,59	393,35	393,65	393,76	394,00	395,03	395,68	396,00	396,60	396,95	397,24	397,42	397,63	397,92	398,00	398,78	399,63	400,00	399,18	396,15	400,35	400,36	400,37	400,47	400,50	400,52	400,54	400,54	400,54	401,60	401,60	401,60	401,70	401,73	401,12	401,07	401,07	401,07	401,04	400,94	400,84	400,60	400,61	400,61	399,59	400,81	400,81	400,94	401,02	401,02	401,09	401,19	401,29	401,53	401,58	401,90	402,00	402,57	402,96	403,35	403,50	403,78	404,00	404,31	404,51
DIST.PARZIALI TERRENO	0,92	0,65	0,92	0,85	0,76	0,95	1,37	1,90	2,23	0,91	0,66	2,88	1,84	0,56	2,08	1,30	1,15	0,71	0,49	1,36	2,54	1,80	0,52	0,58	0,57	1,07	1,06	0,53	2,08	1,19	0,56	1,18	1,01	0,57	0,57	1,03	0,52	1,52	1,17	1,47	1,19	1,08	0,51	0,92	0,55	1,06	0,60																															
DIST.PARZIALI PROGETTO												0,99	1,50												1,16	2,91	
QUOTE USURA												394,59				394,94				395,47		395,50	
DIST.PARZIALI USURA												5,05				7,50				0,50	

SCAVI E BONIFICHE	
STERRO	159,91 m ²
RILEVATI	
TERRENO VEGETALE	16,91 m
SOVRASTRUTTURA STRADALE	
PACCHETTO PAVIMENTAZIONE	12,41 m
MANUFATTI	
COMPATTAZIONE PIANO DI POSA	17,38 m

SEZIONE N.: 147
 QT. PROGETTO: 397,983
 DIST.PROG.: 3475,000
 DIST.PREC.: 25,000
 DIST.SUCC.: 25,000

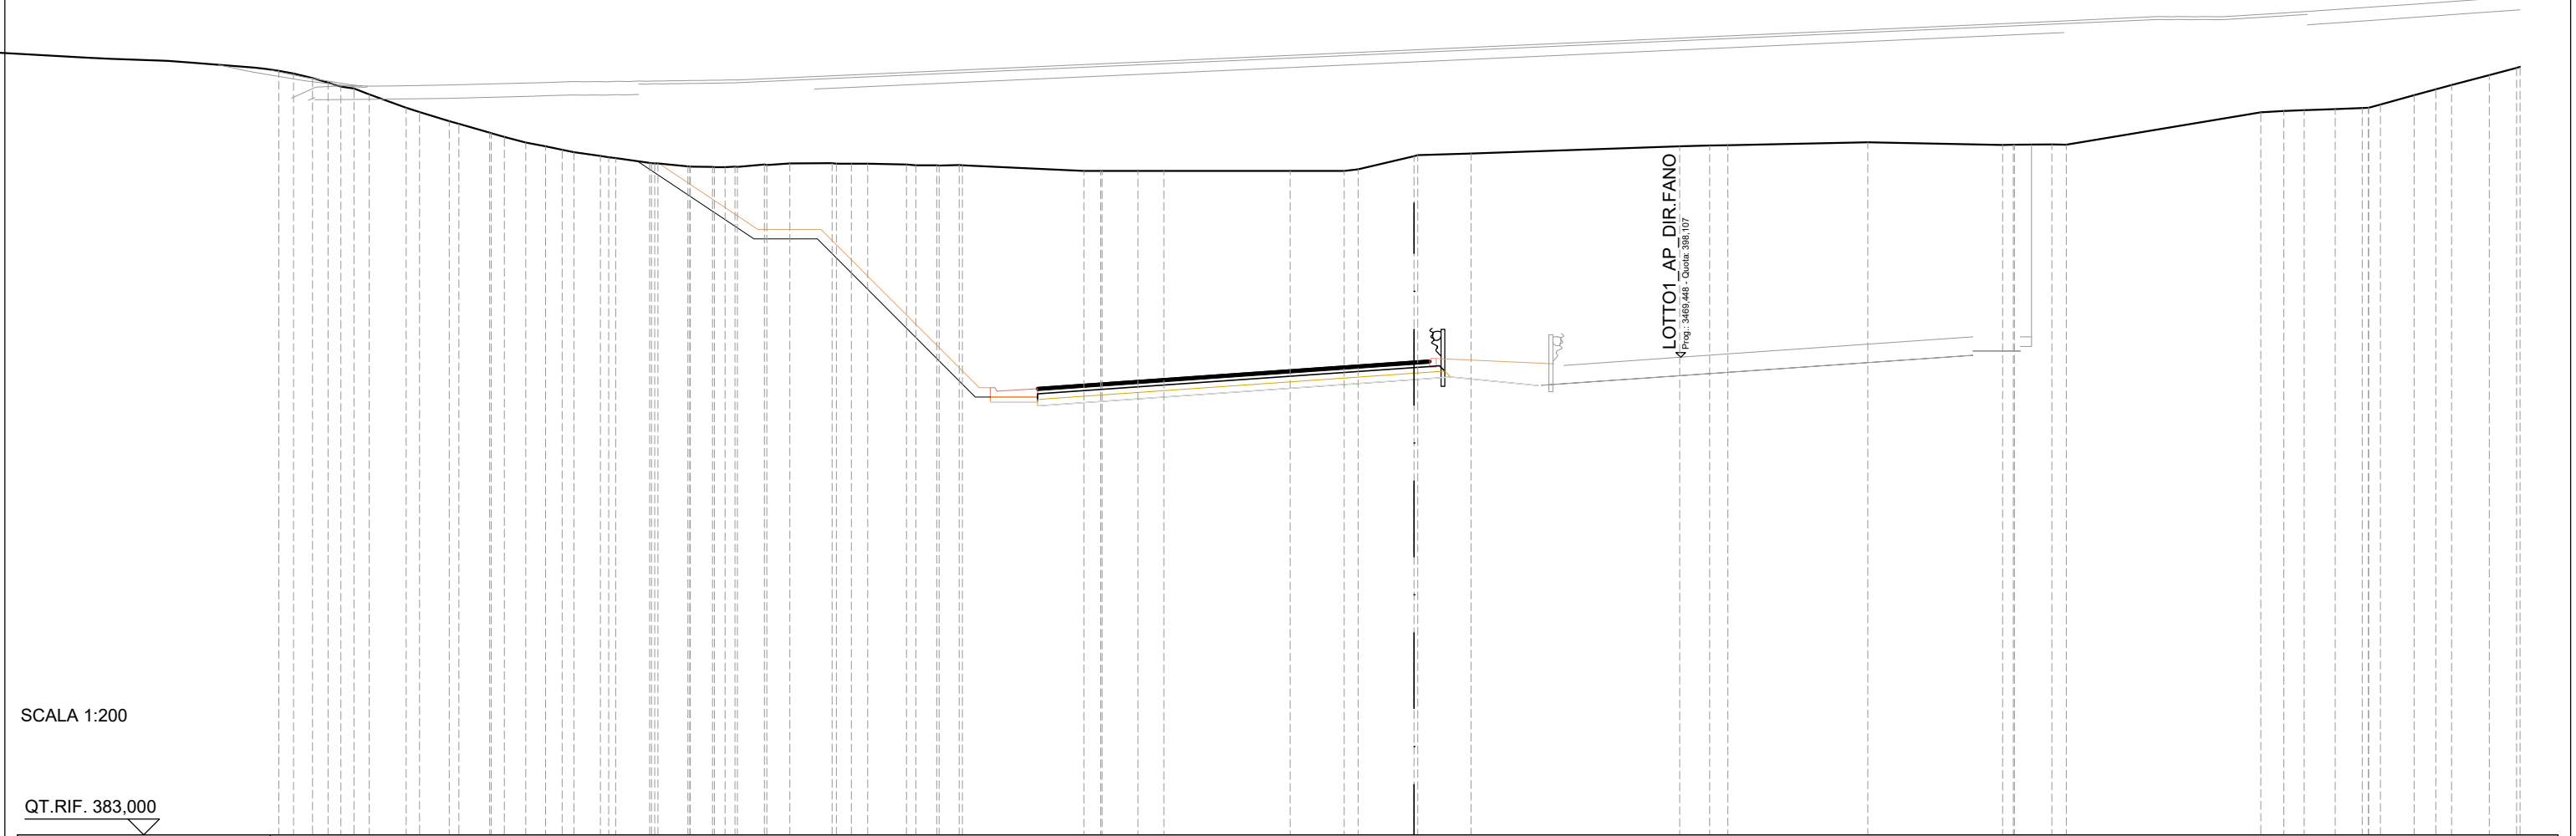

SCALA 1:200

QT.RIF. 383,000

QUOTE TERRENO	406,94	406,67	406,43	406,00	405,87	405,58	405,49	405,21	405,08	404,90	404,79	404,67	404,60	404,47	404,41	404,26	404,24	404,15	404,13	404,14	404,20	404,24	404,25	404,23	404,23	404,21	404,18	404,19	404,18	404,00	404,00	404,00	404,00	404,00	404,00	404,00	404,00	404,00	404,00	404,78	404,81	404,82	404,91	404,83	404,83	404,84	404,84	405,86	405,90	405,92	405,96	405,99	405,99	406,10	406,40	406,59	406,72	407,04	407,27
DIST.PARZIALI TERRENO	0,49	0,49	1,16	0,94	0,97	0,67	0,63	0,53	0,83	1,07	0,94	0,70	0,85	0,73	1,33	0,52	1,23	0,66	0,64	3,84	0,54	1,13	0,82	4,00	1,71	1,77	1,69	6,60	0,95	0,58	4,42	4,27	1,19	6,16	0,73	0,64	0,99	0,85	1,07	0,68	0,50	1,20	0,86																
DIST.PARZIALI PROGETTO																3,69	2,00		5,00			1,50	11,91						1,16	2,77																													
QUOTE USURA																397,15		397,46			397,98						398,02																																
DIST.PARZIALI USURA																4,41		7,50			0,50																																						

SEC 05 - CV - GPI
 Prog.: 155,888 - Quota: 409,428

SCAVI E BONIFICHE	
STERRO	114,60 m²
RILEVATI	
TERRENO VEGETALE	11,76 m
SOVRASTRUTTURA STRADALE	
PACCHETTO PAVIMENTAZIONE	10,56 m
MANUFATTI	
COMPATTAZIONE PIANO DI POSA	15,96 m

SEZIONE N.: 149
 QT. PROGETTO: 400,276
 DIST.PROG.: 3525,000
 DIST.PREC.: 25,000
 DIST.SUCC.: 25,000

SEC. 05 - CV - GPI

LOTTO1 AP DIR FANG


SCALA 1:200

QT.RIF. 383,000

QUOTE TERRENO	405,15 405,13 405,16 405,13 405,12 405,11 405,11 405,09 405,07 405,07 405,03 405,03 405,04 405,05 405,05 405,06 405,03 405,00	404,97 404,94 404,93 404,89 404,88 404,86 404,84 404,86 404,81 404,85 404,87 404,90 404,87 404,87 404,91 404,92 404,88 404,94 404,96 404,89		406,00 406,00 405,82 405,71 405,64 405,64 405,65 405,66		406,70 406,76	406,87 406,87		406,00 405,56 405,56 406,00 406,00 406,00 406,00	407,15
DIST.PARZIALI TERRENO	0,60 0,50 0,62 0,51 0,56 0,70 1,11 0,87 0,56 0,49 0,60 0,57 0,56 0,55 0,55 1,07	9,29	5,72	1,50	6,60	14,21				
DIST.PARZIALI PROGETTO	5,38	1,50	10,06	1,16	3,21					
QUOTE USURA		399,76	399,89	400,28 400,30						
DIST.PARZIALI USURA		2,56	7,50	0,50						

SCAVI E BONIFICHE	
STERRO	0,75 m ²
SCOTICO	8,90 m
RILEVATI	
RILEVATO	1,43 m ²
TERRENO VEGETALE	8,15 m
SOVRASTRUTTURA STRADALE	
PACCHETTO PAVIMENTAZIONE	9,77 m

SEZIONE N.: 152
 QT. PROGETTO: 403,217
 DIST.PROG.: 3600,000
 DIST.PREC.: 25,000
 DIST.SUCC.: 25,000

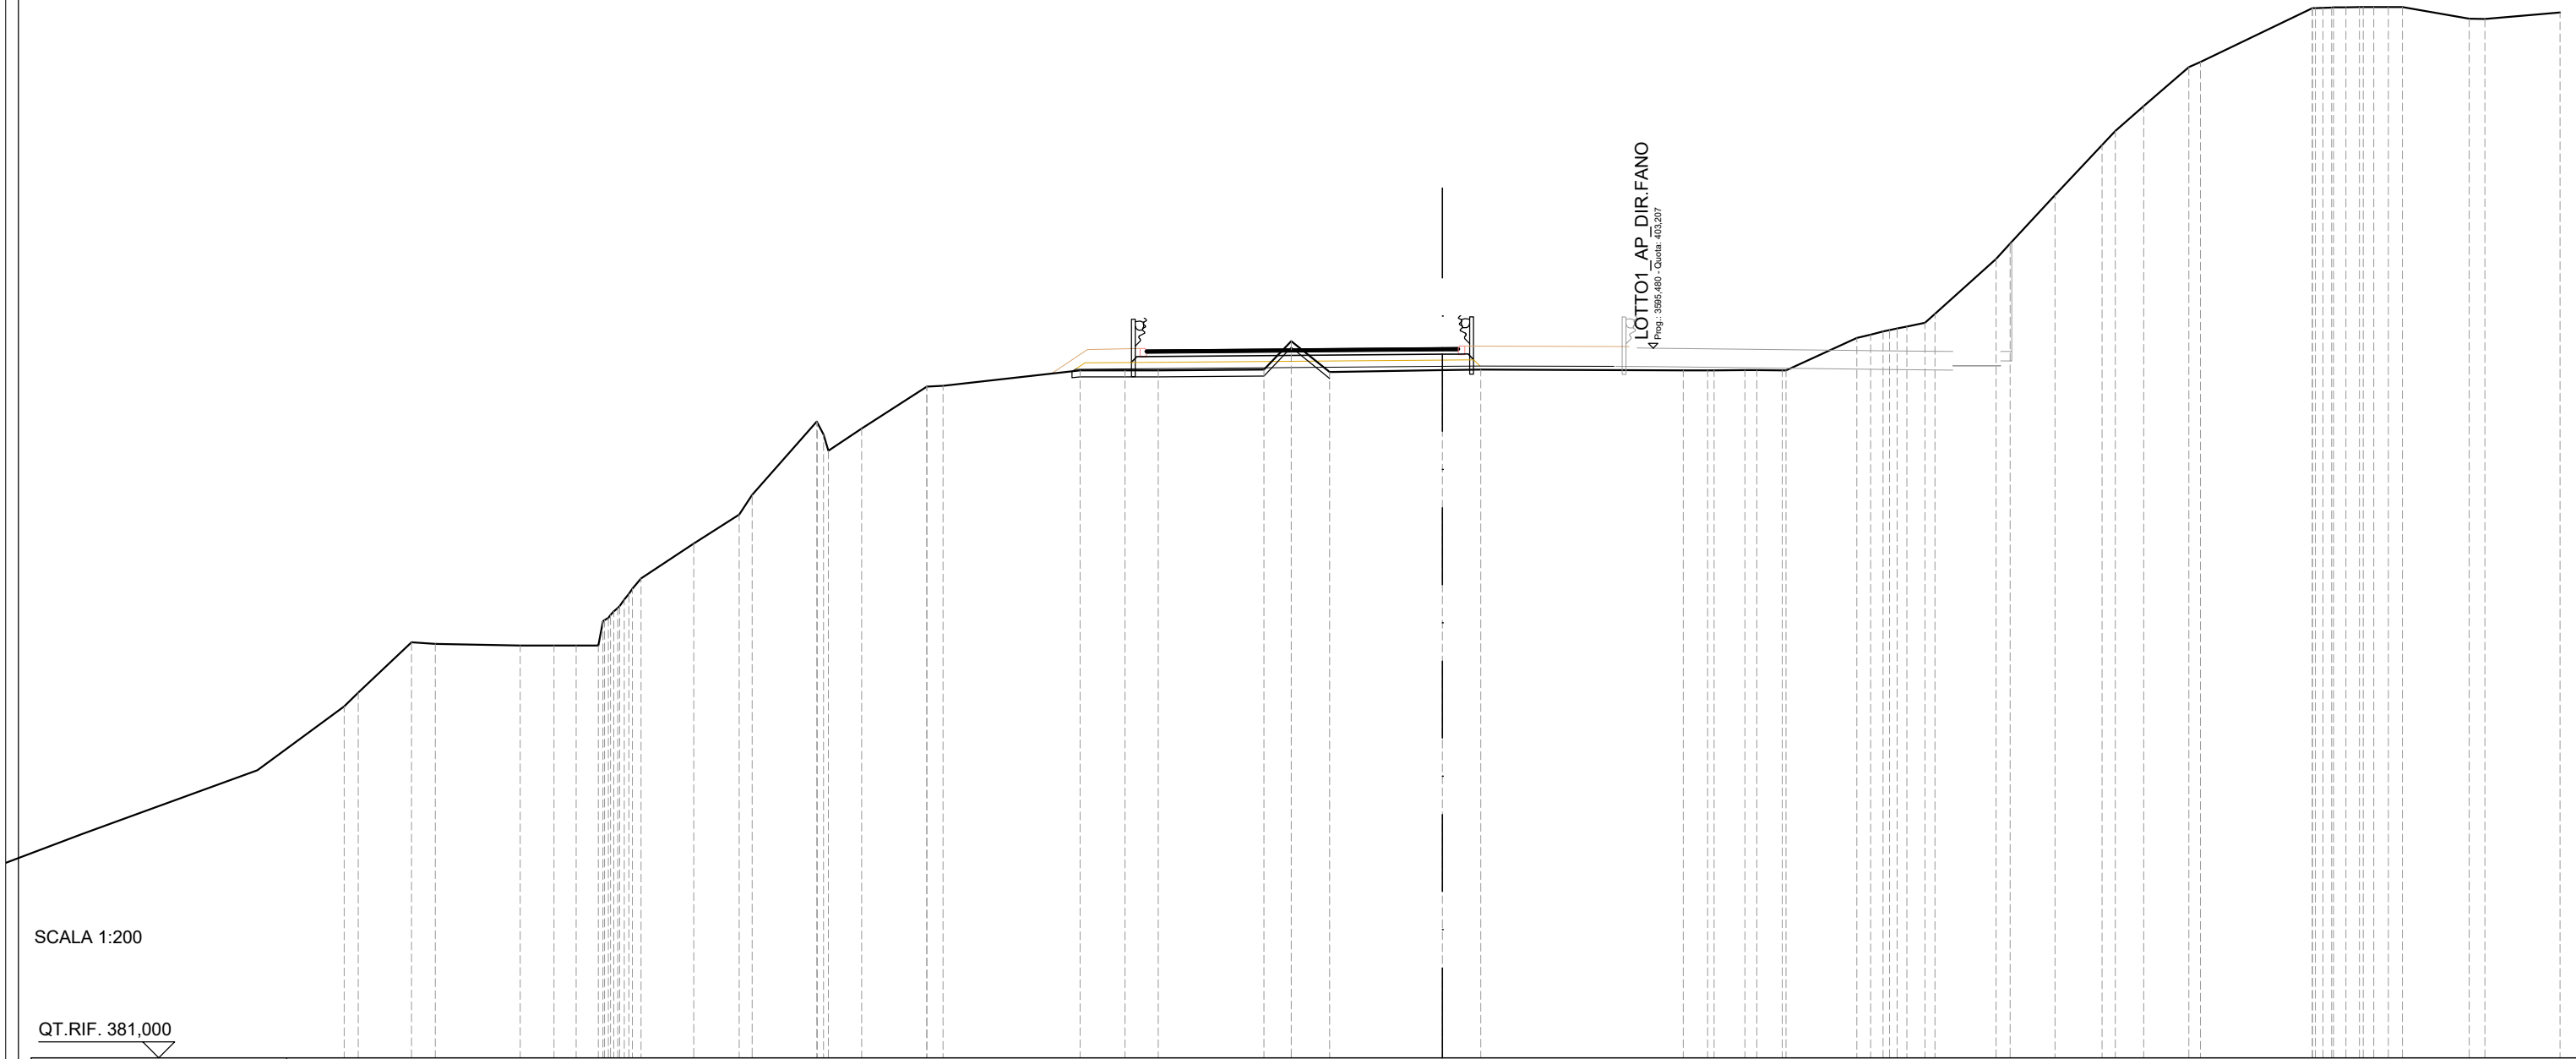


SCALA 1:200

QT.RIF. 381,000

QUOTE TERRENO	392,00 392,43	394,00 393,95	393,90	393,90 393,90 393,90 395,08 396,00	397,09	398,00 398,61	400,91 400,00 400,69	402,00 402,03	4,29	402,51 402,51 402,51	3,31	402,53 403,43 402,46	1,20	402,52 402,54	6,35	402,51 402,51 402,52 402,51 402,51	2,22	403,53 403,73 403,88 404,00 404,28	1,92	406,00 406,48 408,00	1,40 1,48	409,56 410,00 410,78	1,41	412,00 412,16	3,50	413,85 413,87 413,88 413,88 413,88	2,09	413,52 413,51	2,36	413,71				
DIST.PARZIALI TERRENO	1,67	0,74	2,66	1,06 0,70 0,69	1,65	1,42	2,02 1,04	2,04	0,51	4,29	1,40	1,04	3,31	0,85 1,20	3,54	1,20	6,35	0,76 0,96 0,80	2,22	403,53 403,73 403,88 404,00 404,28	1,92	1,40 1,48	409,56 410,00 410,78	1,41	412,00 412,16	3,50	413,85 413,87 413,88 413,88 413,88	2,09	413,52 413,51	2,36	413,71			
DIST.PARZIALI PROGETTO											11,50					1,18	4,19																	
QUOTE USURA											403,14	403,16											403,22	403,22										
DIST.PARZIALI USURA											1,77		7,50					0,50																

SCAVI E BONIFICHE	
SCOTICO	9,30 m
RILEVATI	
RILEVATO	5,23 m ²
TERRENO VEGETALE	9,27 m
SOVRASTRUTTURA STRADALE	
PACCHETTO PAVIMENTAZIONE	10,28 m


SEZIONE N.: 153
 QT. PROGETTO: 404,064
 DIST.PROG.: 3625,000
 DIST.PREC.: 25,000
 DIST.SUCC.: 25,000

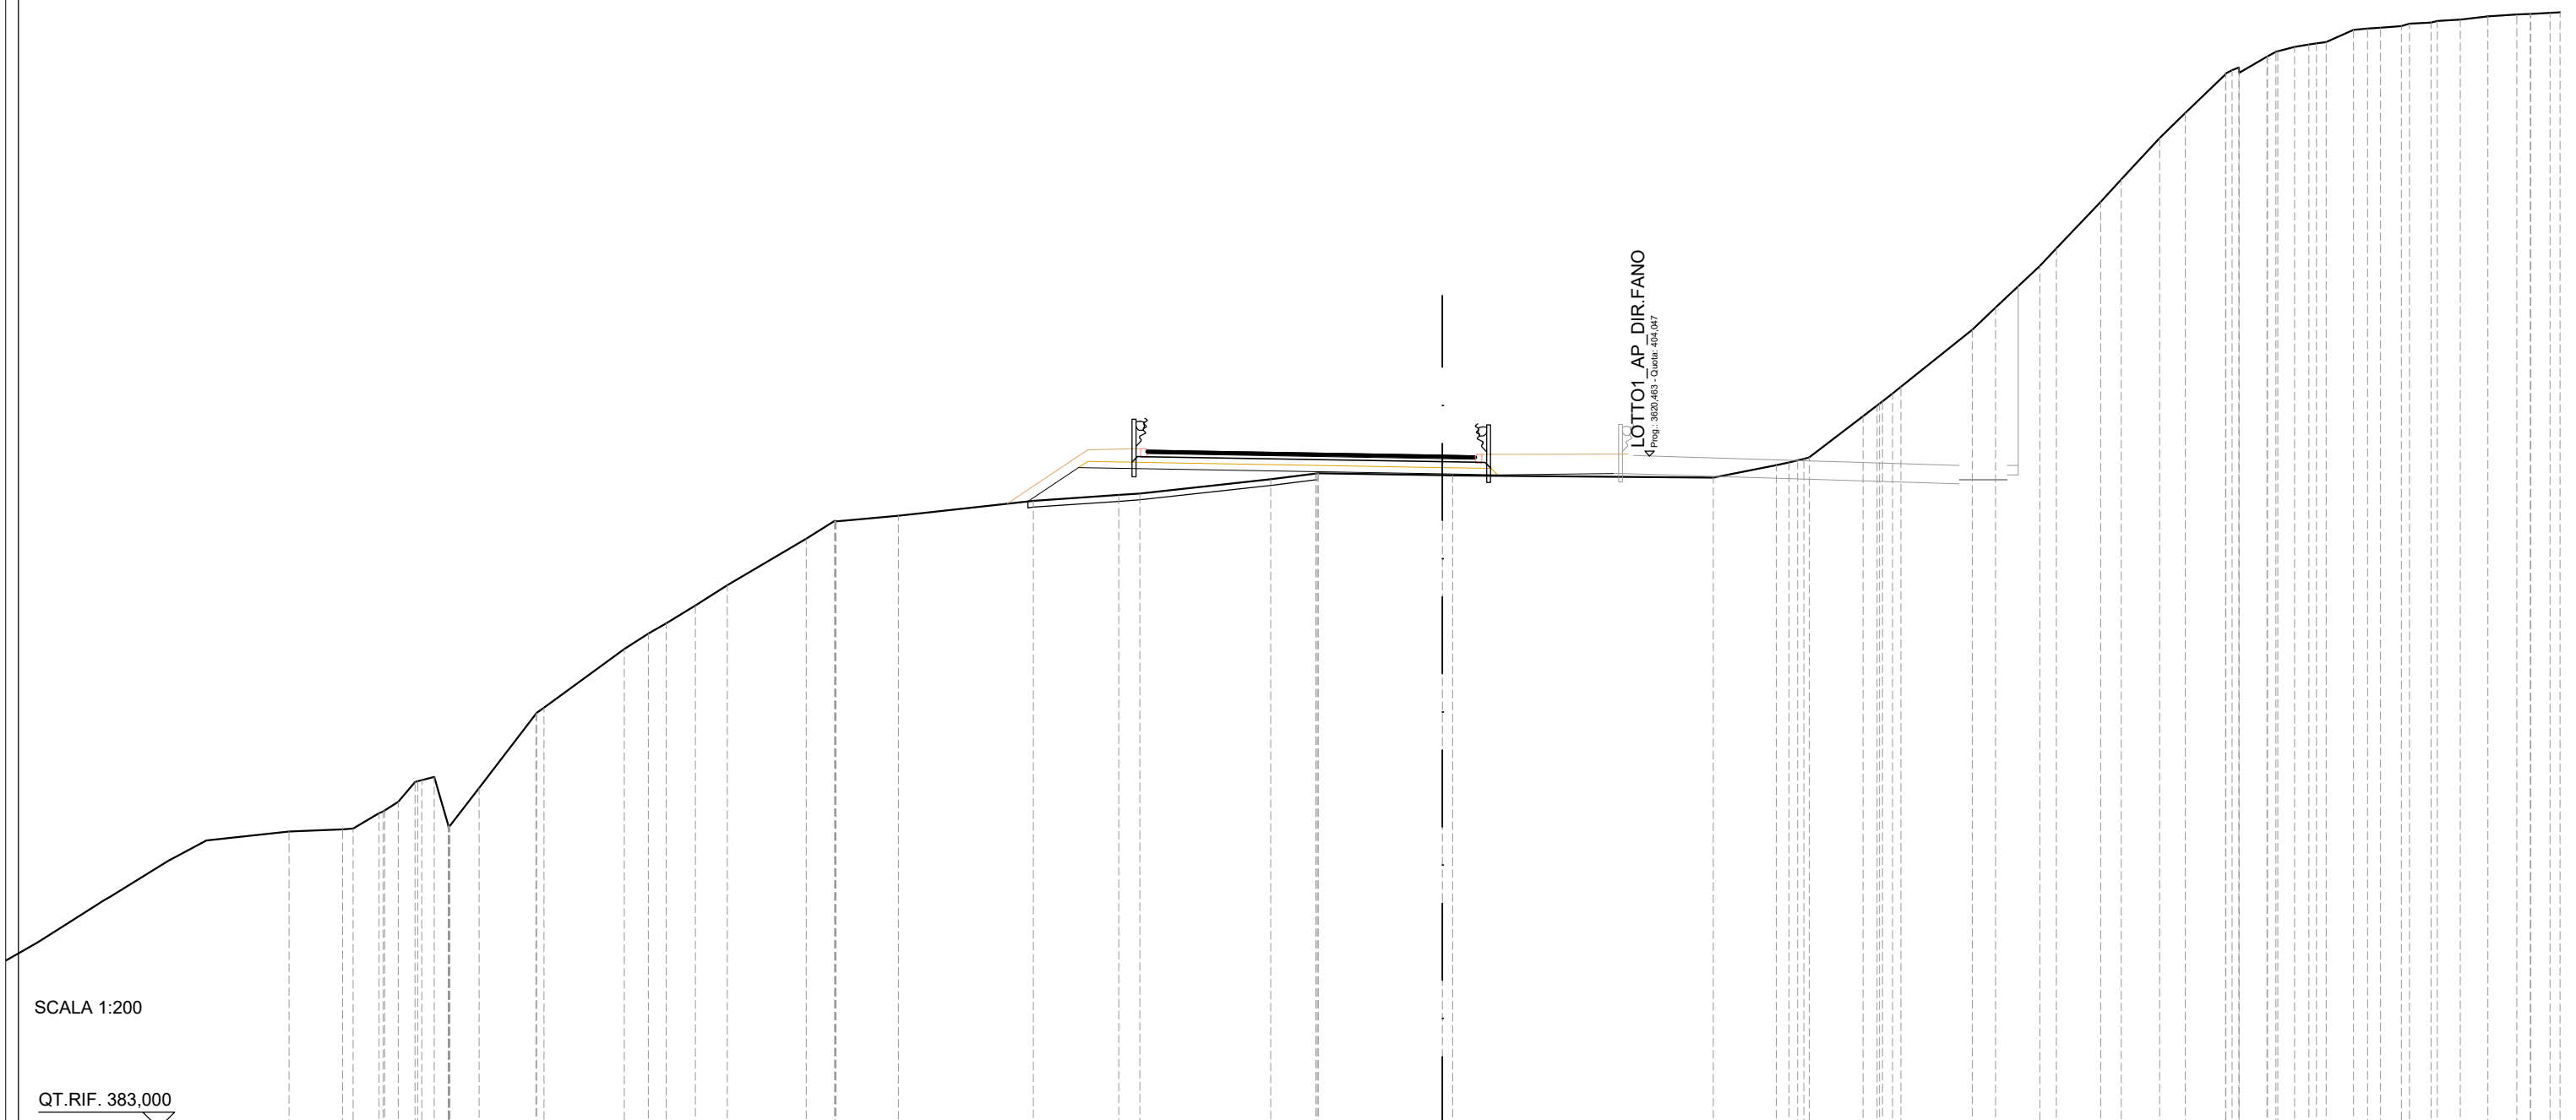

QUOTE TERRENO	392,36	392,38	392,86	393,22	393,84	394,00	392,46	393,65	395,97	396,17	398,00	398,48	398,81	399,36	400,00	401,46	402,02	402,00	402,18	402,64	402,82	402,87	403,32	403,50	403,50	403,44	403,44	403,37	403,76	403,91	404,00	405,29	405,69	406,22	408,00	408,69	410,00	410,54	412,00	412,70	414,00	414,79	416,00	416,04	416,55	416,85	416,96	417,01	417,39	417,45	417,51	417,62	417,71	417,81	417,87	417,89	417,92
DIST.PARZIALI TERRENO	0,81	0,52	0,91	1,78	2,52	0,75	0,56	0,92	1,00	2,47	0,89	1,96	4,22	2,68	0,66	4,10	1,41	3,89	8,17	1,97	1,68	2,23	0,73	1,39	0,51	1,40	0,64	1,20	0,81	1,26	0,87	0,53	0,86	0,65	0,68	0,72	0,87	0,90	0,60																		
DIST.PARZIALI PROGETTO																1,58	11,40										1,72	3,63																													
QUOTE USURA																404,22	404,19	404,06	404,05																																						
DIST.PARZIALI USURA																1,75	7,50	1,03																																							

SCAVI E BONIFICHE	
STERRO	2,54 m ²
SCOTICO	7,06 m
RILEVATI	
RILEVATO	2,49 m ²
TERRENO VEGETALE	3,20 m
SOVRASTRUTTURA STRADALE	
PACCHETTO PAVIMENTAZIONE	12,62 m
MANUFATTI	
COMPATTAZIONE PIANO DI POSA	2,26 m

SEZIONE N.: 156
 QT. PROGETTO: 406,207
 DIST.PROG.: 3700,000
 DIST.PREC.: 25,000
 DIST.SUCC.: 25,000

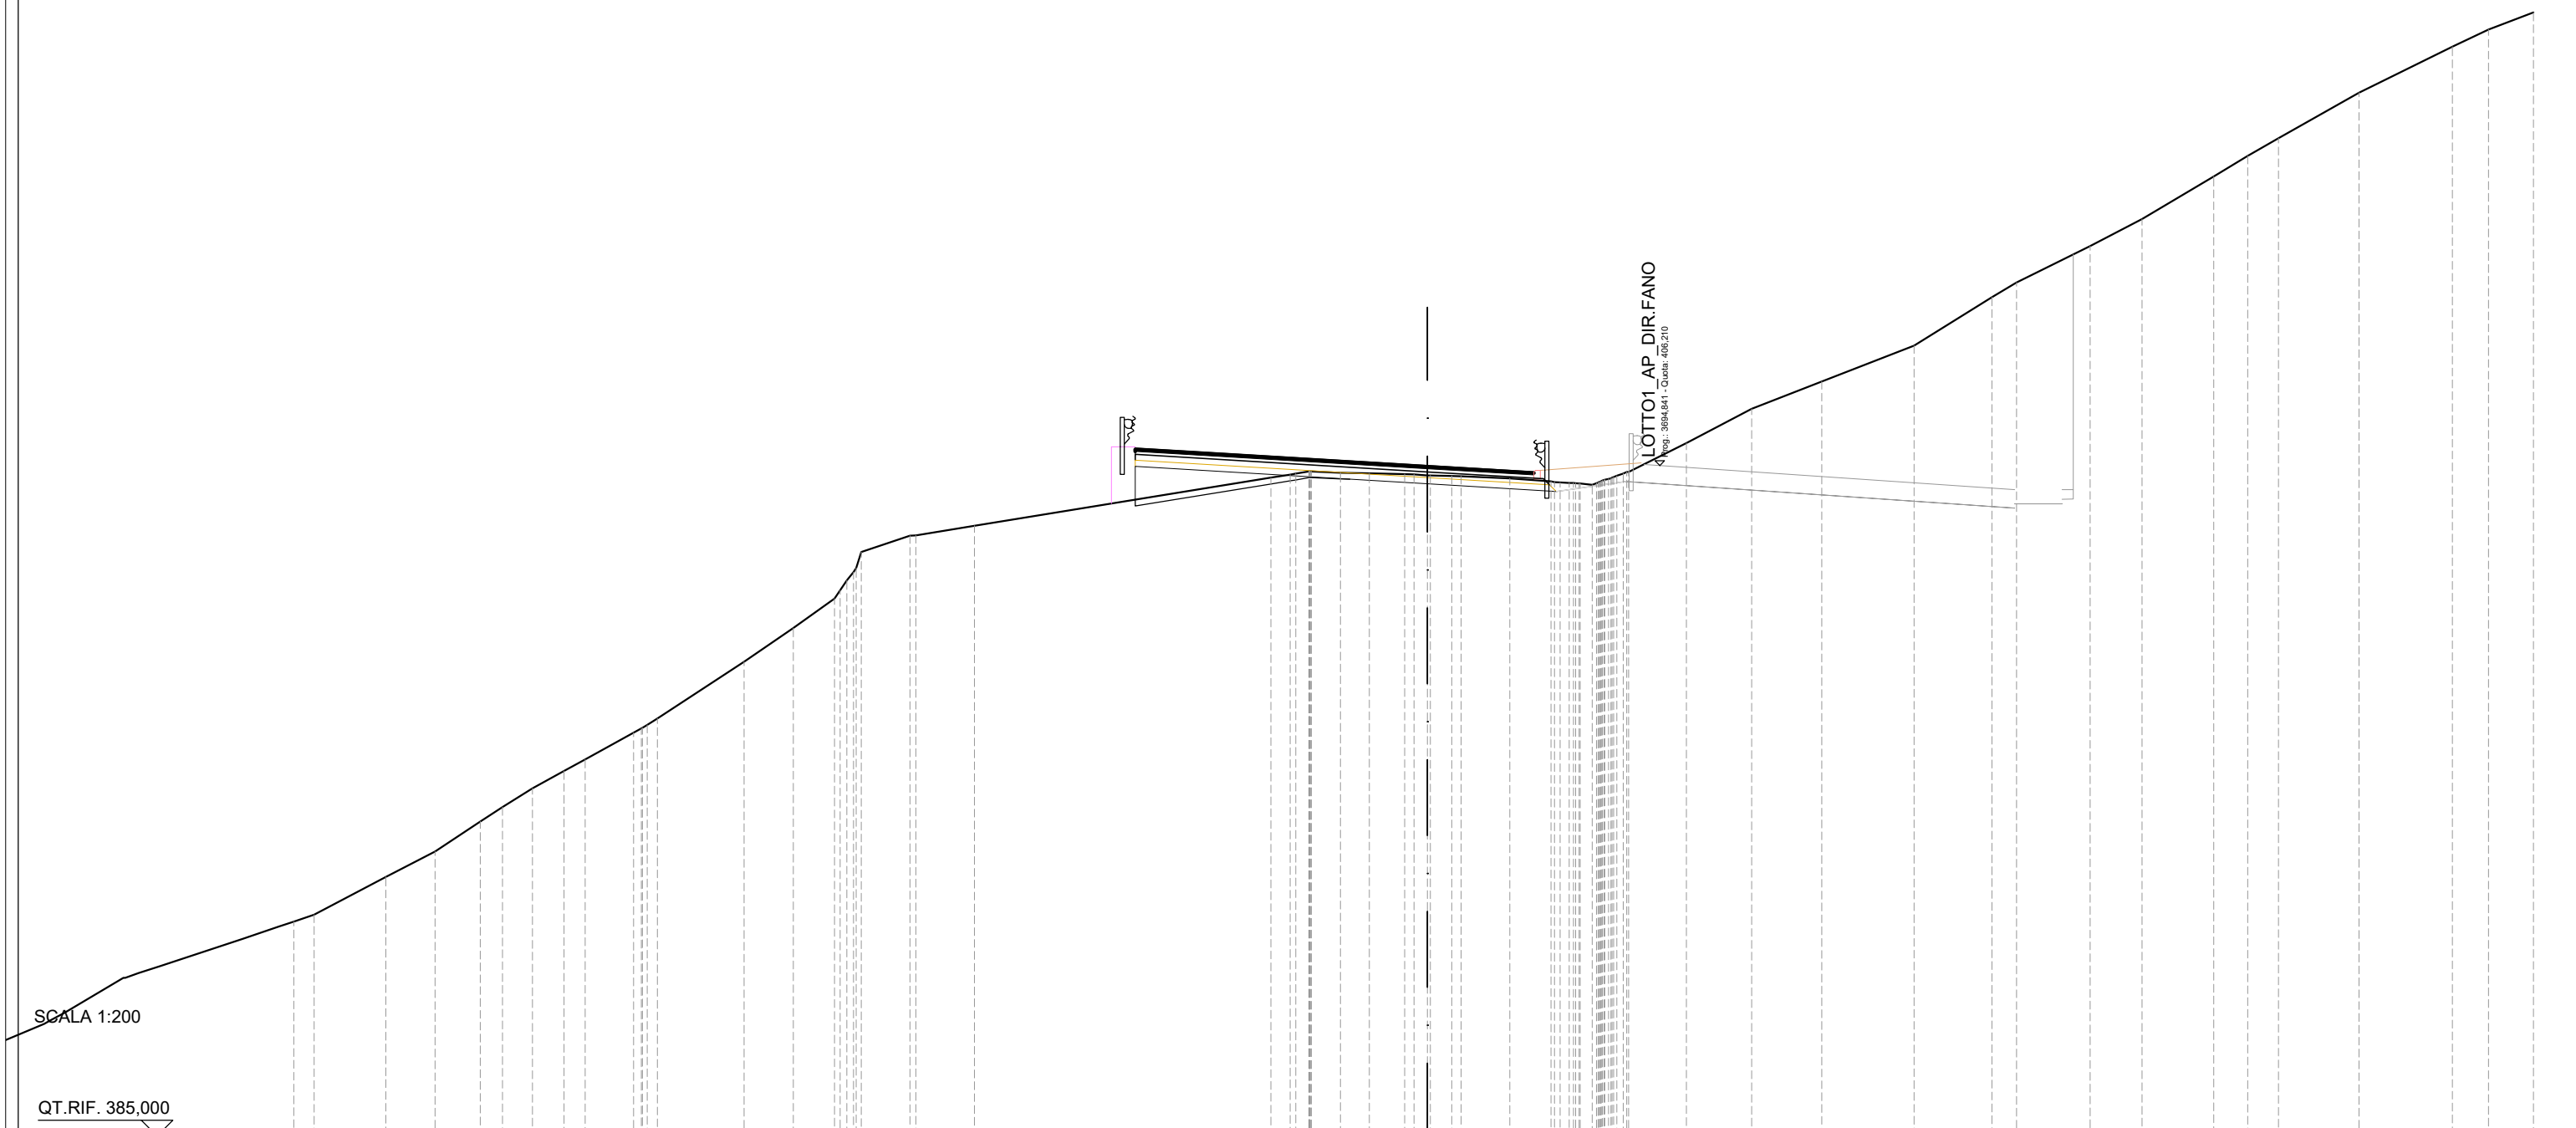


LOTTO1 AP DIR.FANO
 4. Fog. 3694.641 - quota -406.210

QT.RIF. 385,000

QUOTE TERRENO	393,19	394,00	394,95	395,40	396,00	396,55	396,91	397,75	398,21	400,00	401,07	402,00	402,84	403,48	403,99	404,00	404,30	405,82	405,82	405,92	406,02	405,98	405,96	405,93	405,90	405,87	405,87	405,80	405,70	405,66	405,60	405,78	406,00	406,00	406,91	408,00	408,86	410,00	411,53	412,00	413,15	414,00	415,35	416,00	416,56	418,00	419,45	420,00	420,54									
DIST.PARZIALI TERRENO	1,56	1,43	0,70	0,94	1,01	0,67	1,53	2,75	1,55	1,31	1,54	1,85	9,38	0,61	0,92	0,91	1,12	0,67	1,55	1,30	2,23	1,83	2,07	2,22	2,91	2,47	0,77	2,33	1,64	2,26	1,08	0,97	2,54	2,95	1,14	1,43																						
DIST.PARZIALI PROGETTO																			9,25	4,07	2,23																																					
QUOTE USURA																			406,76	406,65																			406,21	406,01																		
DIST.PARZIALI USURA																			1,75	7,50																			3,37																			

SCAVI E BONIFICHE	
STERRO	3,63 m ²
SCOTICO	7,17 m
RILEVATI	
RILEVATO	2,16 m ²
TERRENO VEGETALE	3,13 m
SOVRASTRUTTURA STRADALE	
PACCHETTO PAVIMENTAZIONE	13,25 m
MANUFATTI	
COMPATTAZIONE PIANO DI POSA	2,19 m

SEZIONE N.: 157
 QT. PROGETTO: 406,788
 DIST.PROG.: 3725,000
 DIST.PREC.: 25,000
 DIST.SUCC.: 25,000

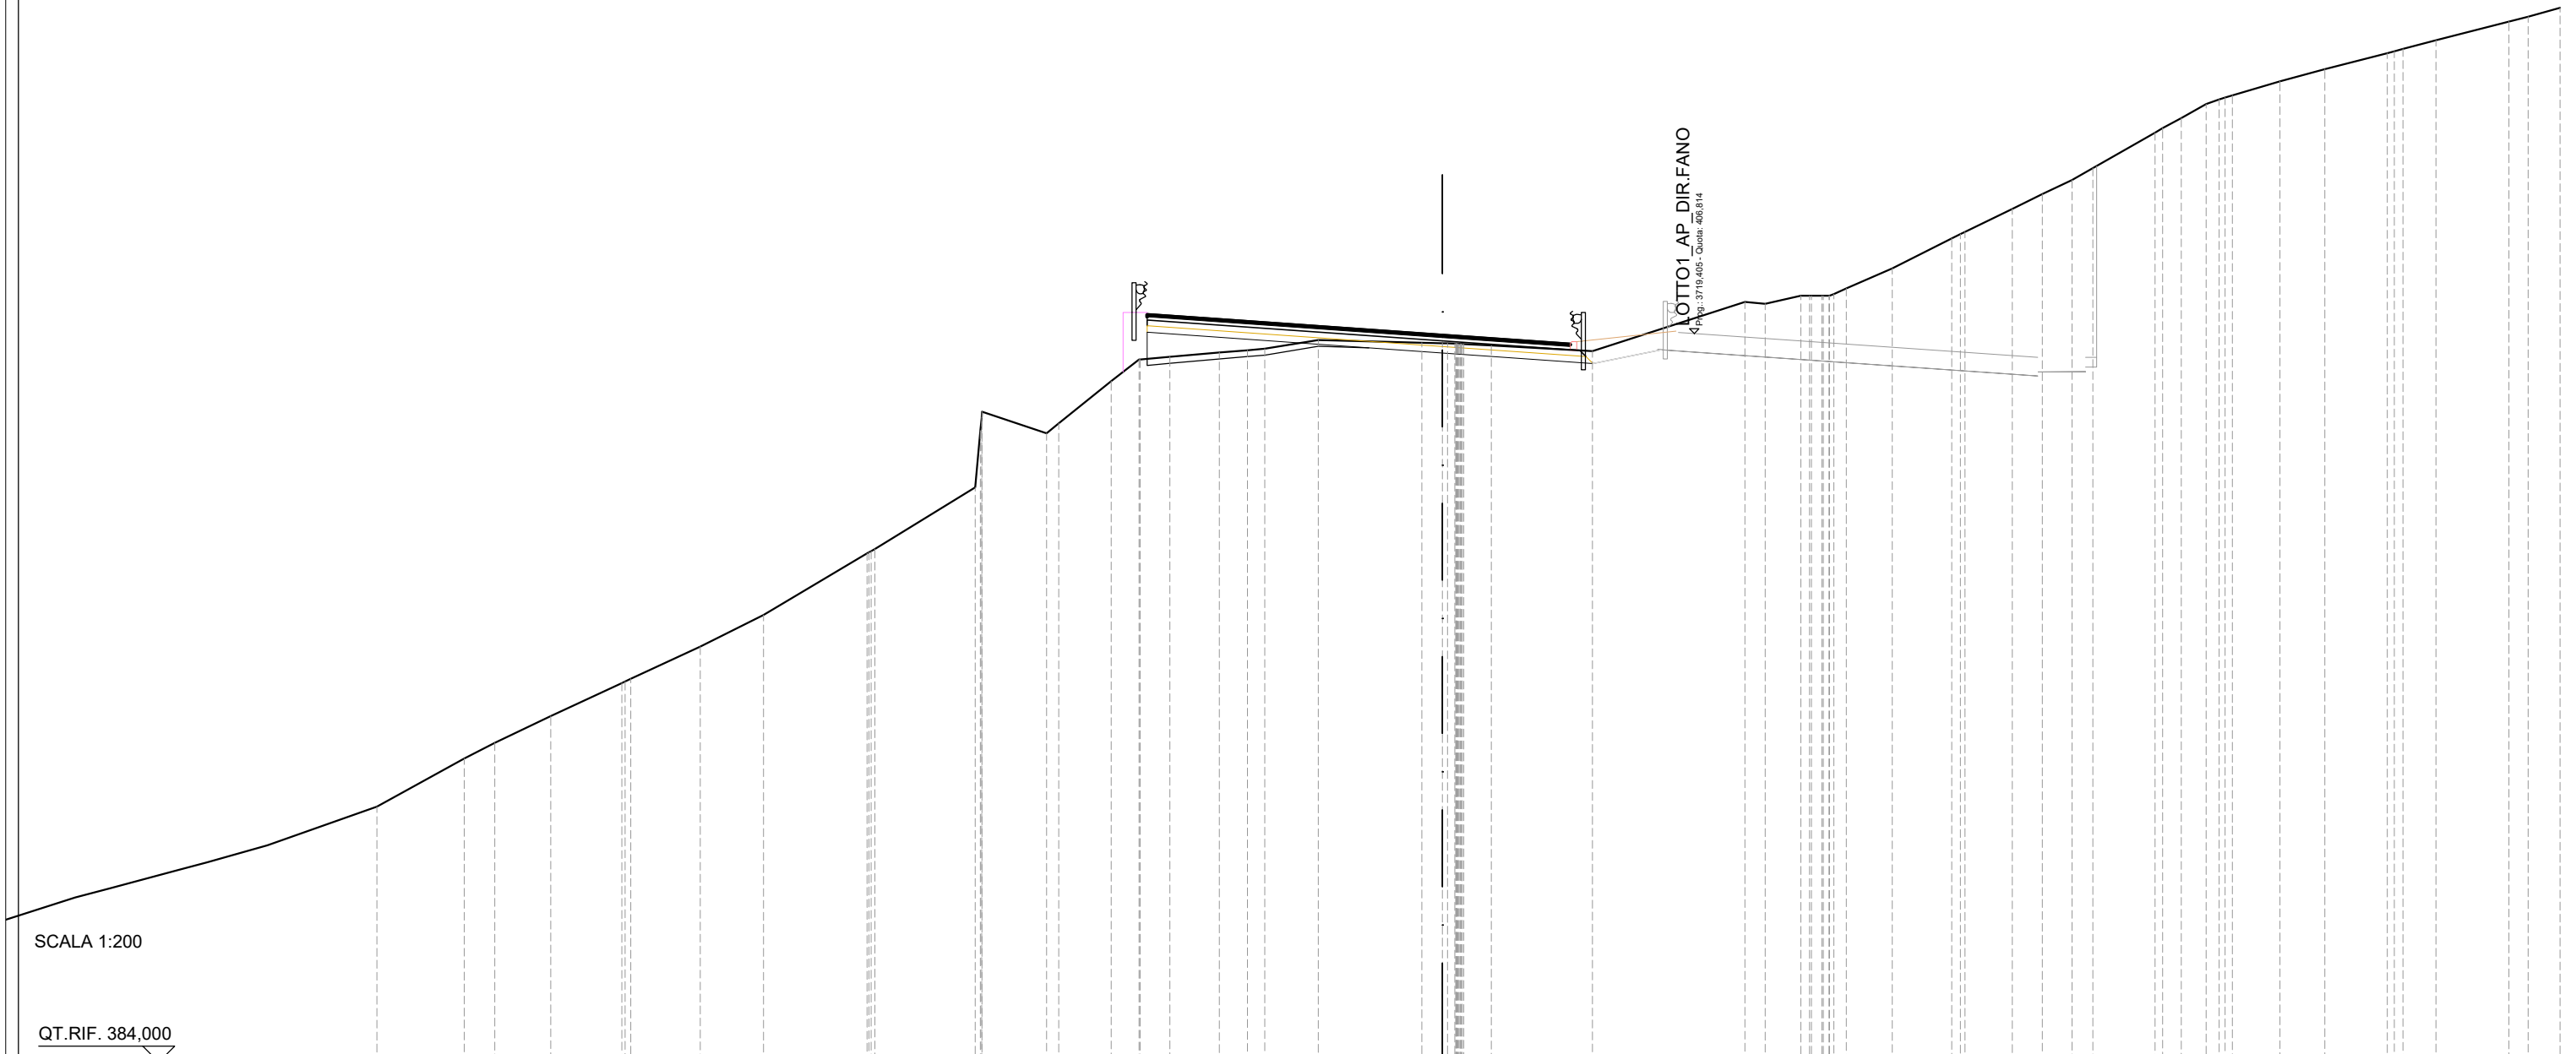


SCALA 1:200

QT.RIF. 384,000

QUOTE TERRENO	392,00	393,51	394,00	394,84	395,87	396,00	397,01	398,00	399,93	400,07	402,00	404,37	403,69	404,00	405,33	406,00	406,08	406,22	406,29	406,34	406,61	406,53	406,51	406,50	406,49	406,44	406,26	407,80	407,75	408,00	408,00	408,23	408,86	409,80	410,00	410,72	411,18	411,62	411,62	412,00	413,11	413,56	414,00	414,21	414,27	414,71	415,10	415,59	415,73	416,00	416,58	416,74	417,02
DIST.PARZIALI TERRENO	2,73	0,96	1,75	2,22	2,17	1,99	3,24	3,14	2,02	1,65	0,87	0,92	1,55	0,88	0,54	1,67	3,25	0,64	0,86	3,16	4,78	0,63	1,12	1,44	1,86	1,49	0,94	0,93	0,65	1,94	0,58	0,78	1,49	1,41	1,95	1,03	2,28	0,60	1,00	416,00	416,58	416,74	417,02										
DIST.PARZIALI PROGETTO																		9,25	4,71	2,15																																	
QUOTE USURA																		407,44	407,31	406,79	406,51																																
DIST.PARZIALI USURA																		1,75	7,50	4,00																																	

SCAVI E BONIFICHE	
STERRO	1,11 m ²
SCOTICO	5,52 m
RILEVATI	
RILEVATO	6,06 m ²
TERRENO VEGETALE	3,57 m
SOVRASTRUTTURA STRADALE	
PACCHETTO PAVIMENTAZIONE	13,25 m
MANUFATTI	
COMPATTAZIONE PIANO DI POSA	2,62 m

SEZIONE N.: 158
 QT. PROGETTO: 407,313
 DIST.PROG.: 3750,000
 DIST.PREC.: 25,000
 DIST.SUCC.: 25,000

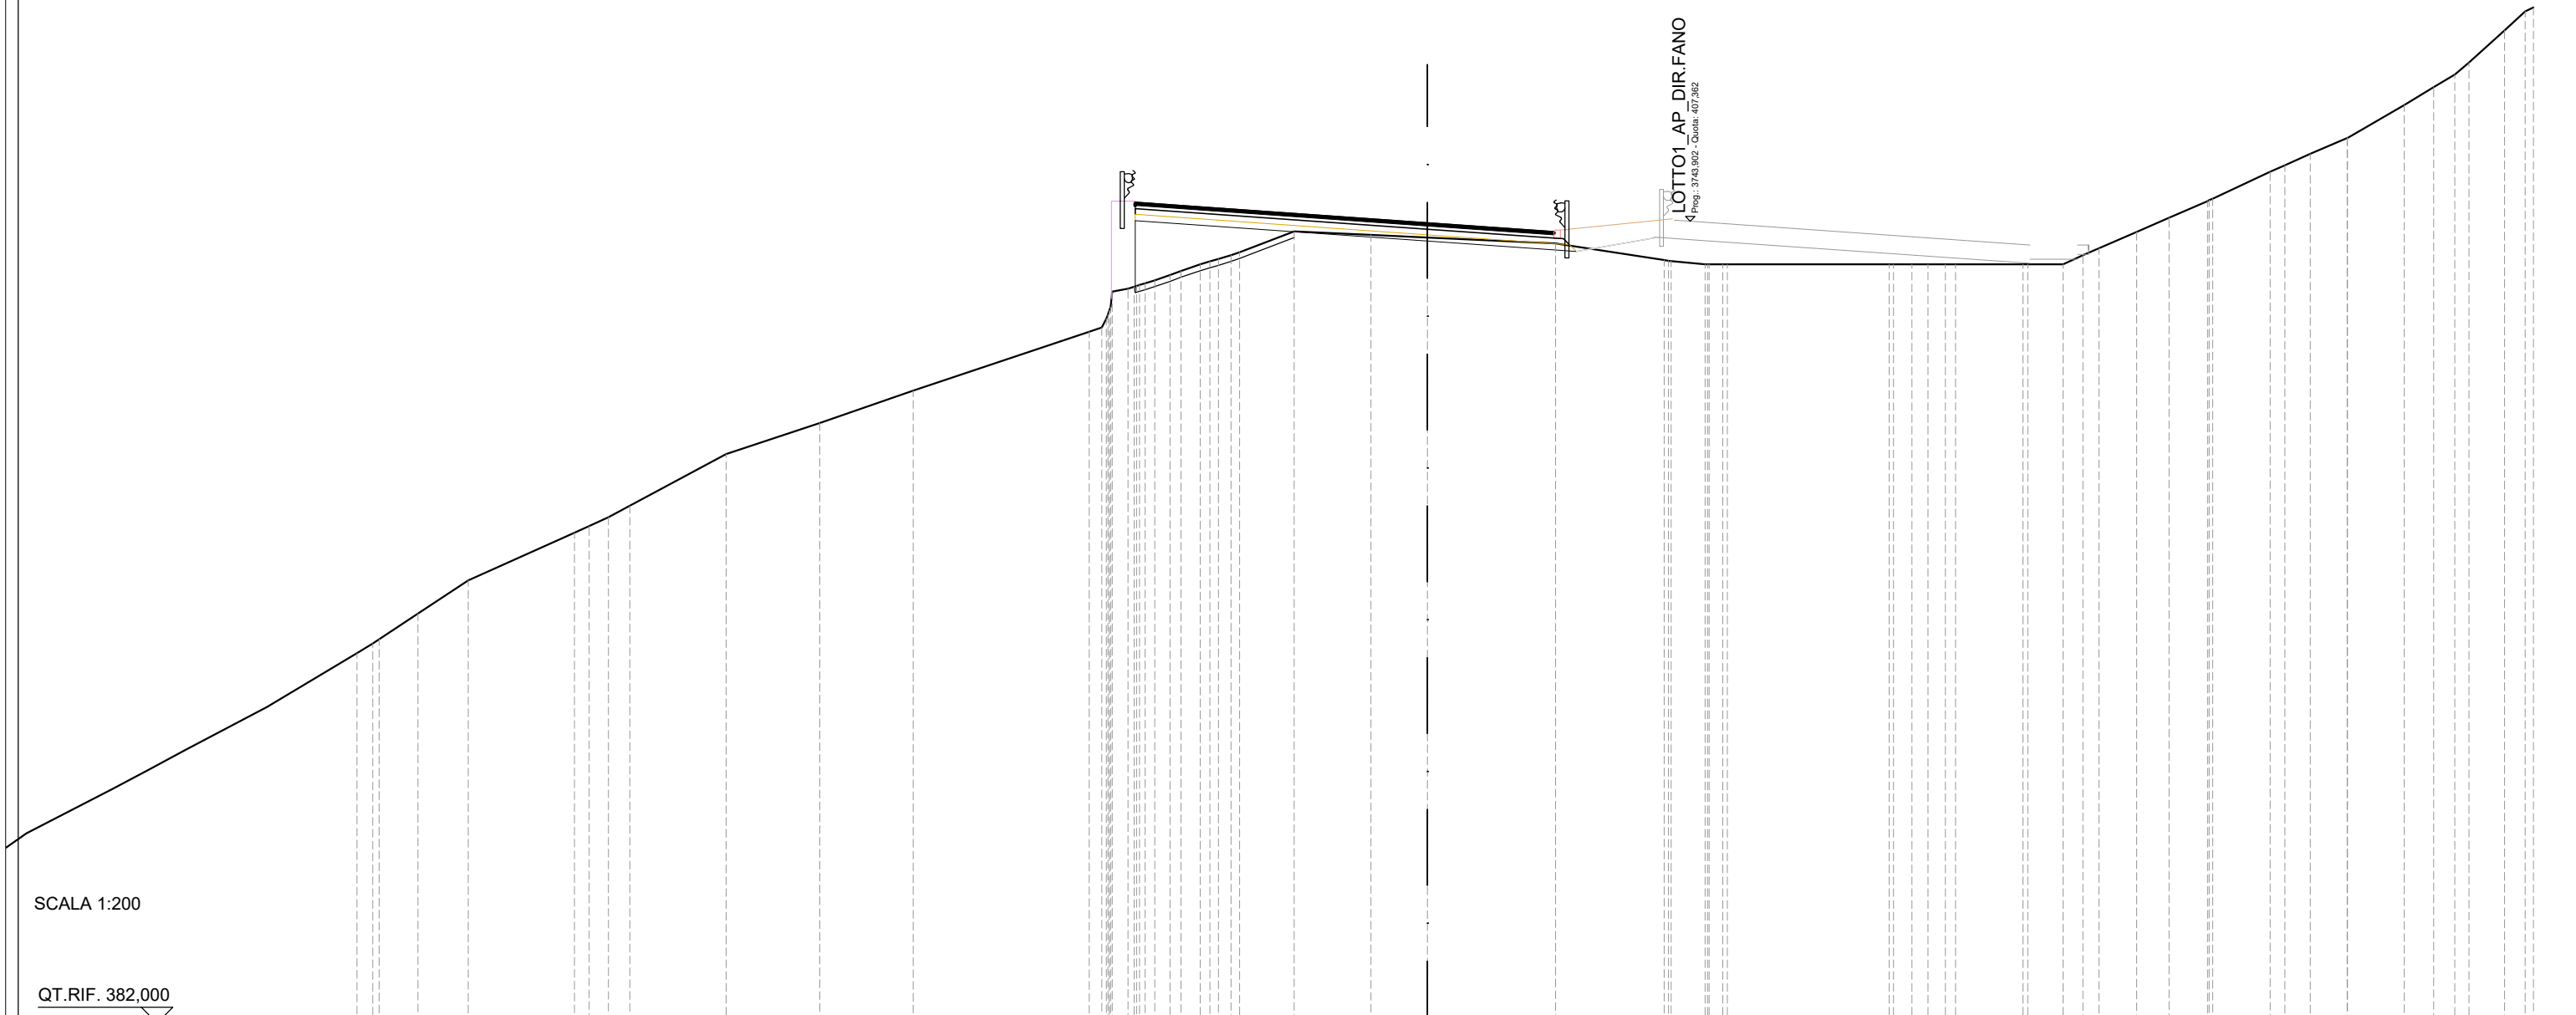


SCALA 1:200

QT.RIF. 382,000

QUOTE TERRENO	393,70 394,00 394,14 394,95 396,00 397,51 397,72 398,00 398,36 400,00 400,98 402,00 403,87 404,28 405,23 405,40 405,66 406,00 406,17 406,38 407,04 406,93 406,85 406,66 406,13 406,10 406,00 406,00 406,00 406,00 406,00 406,00 407,02 407,47 408,07 408,93 409,13 409,50 410,00 410,00 411,04 411,60 412,00 412,39 413,40 414,00
DIST.PARZIALI TERRENO	0,50 1,23 1,59 3,36 0,60 0,68 3,05 2,96 2,95 5,57 0,49 0,60 0,60 1,73 2,43 1,79 4,05 3,44 1,08 5,13 0,59 0,51 0,55 4,06,00 2,13 1,12 0,62 0,51 1,20 1,02 1,22 1,82 0,81 1,17 1,79 0,93 0,67 1,13 0,65
DIST.PARZIALI PROGETTO	9,25 4,71 2,58
QUOTE USURA	407,96 407,84 407,31 407,03
DIST.PARZIALI USURA	1,75 7,50 4,00

SCAVI E BONIFICHE	
SCOTICO	9,30 m
RILEVATI	
RILEVATO	7,32 m ²
TERRENO VEGETALE	3,86 m
SOVRASTRUTTURA STRADALE	
PACCHETTO PAVIMENTAZIONE	13,25 m

SEZIONE N.: 159
 QT. PROGETTO: 407,830
 DIST.PROG.: 3775,000
 DIST.PREC.: 25,000
 DIST.SUCC.: 25,000

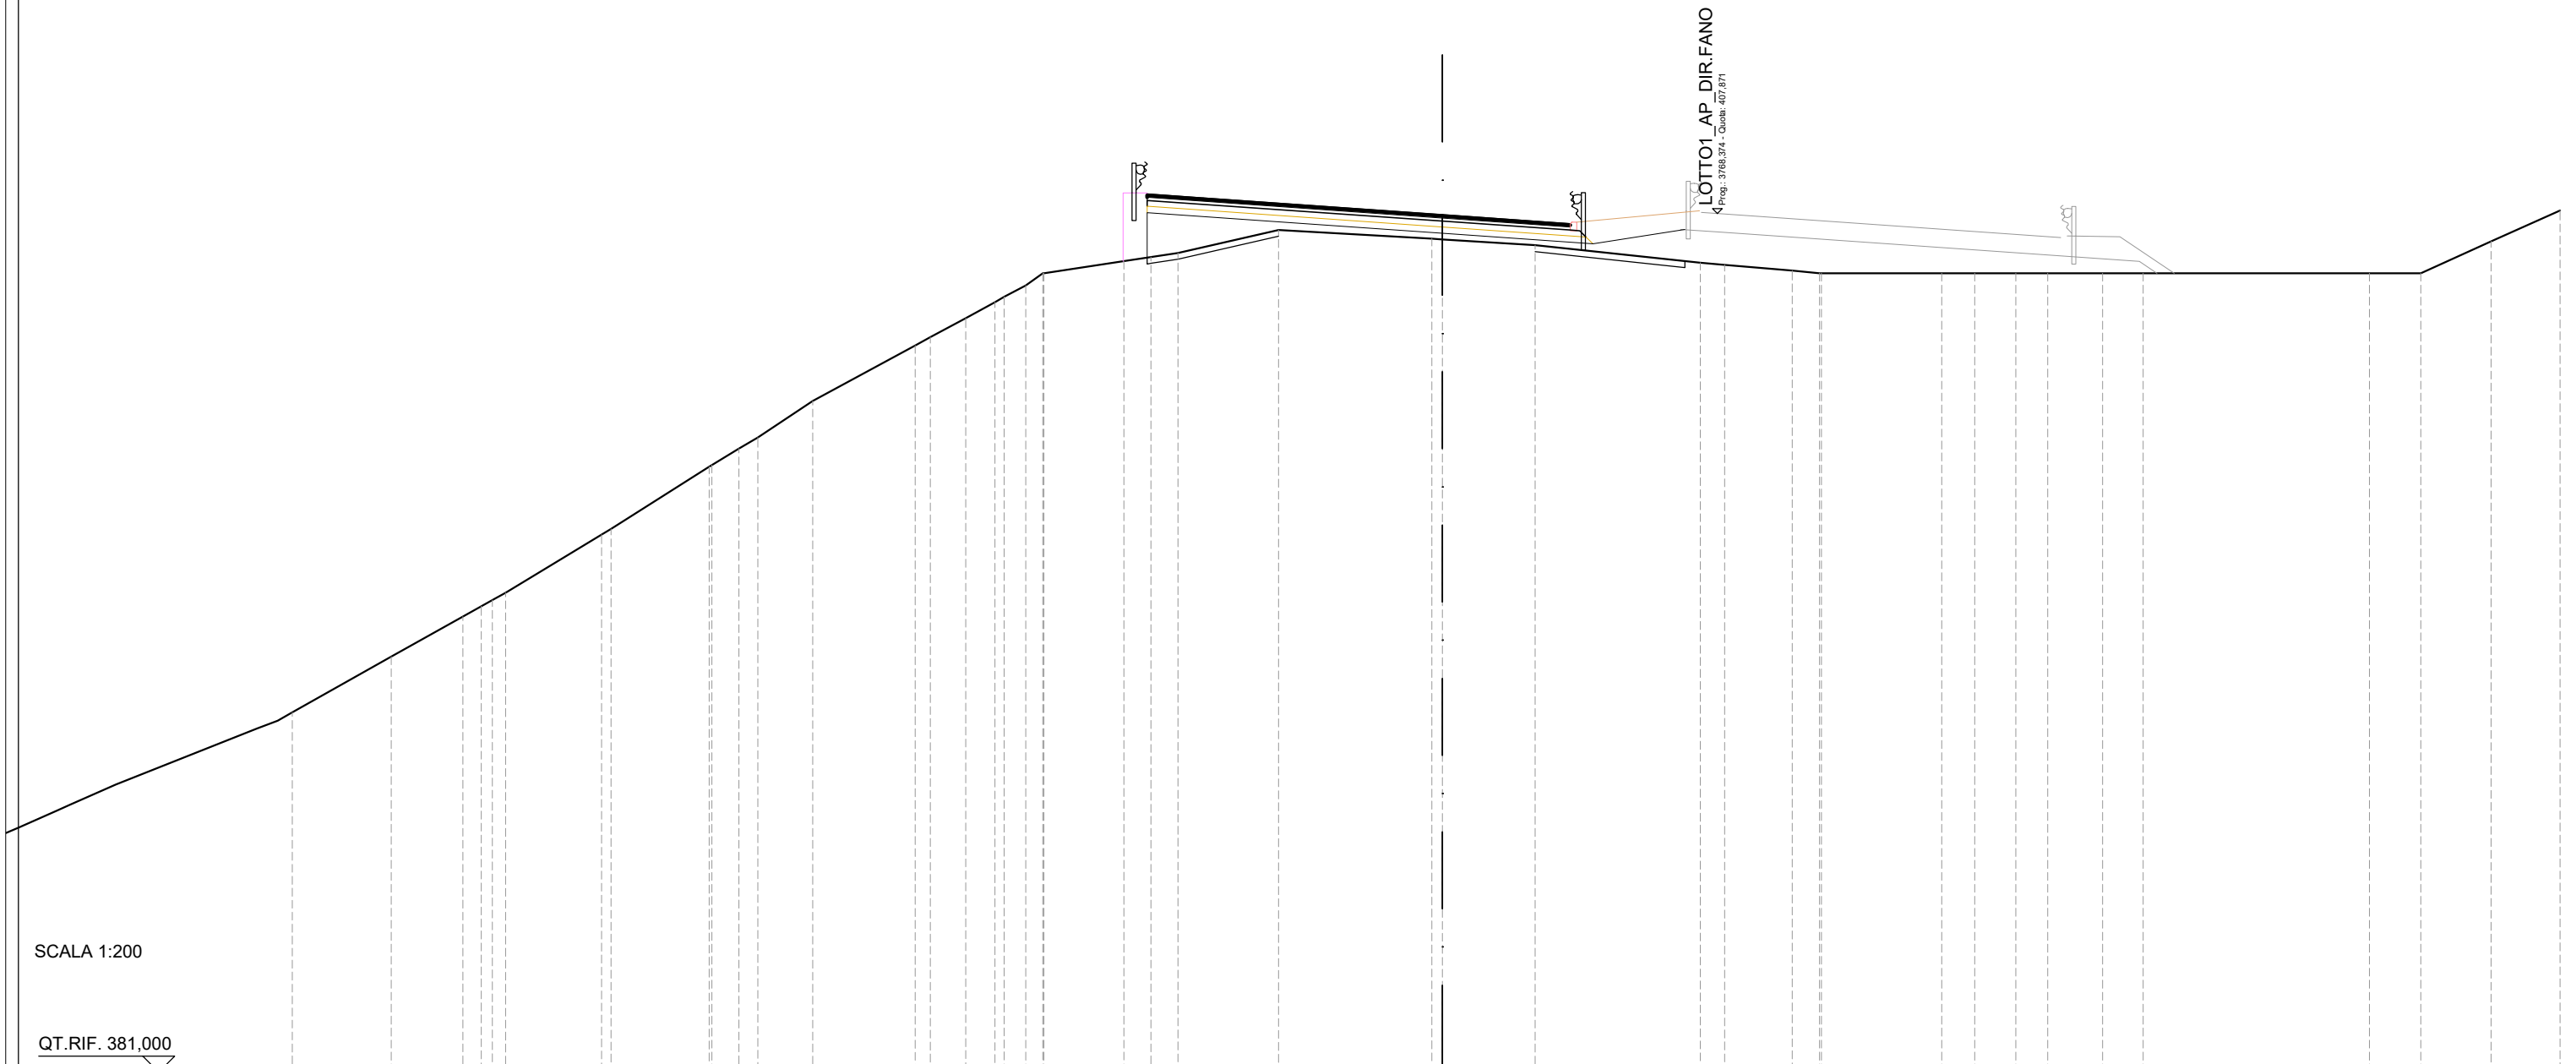

SCALA 1:200

QT.RIF. 381,000

QUOTE TERRENO	394,00	395,26	395,58	396,00	397,82	398,00	399,94	400,51	400,86	402,00	403,74	404,00	404,59	405,10	405,62	406,00	406,38	406,51	406,64	407,36	407,08	407,06	406,88	406,33	406,26	406,08	406,00	406,00	406,00	406,00	406,00	406,00	406,00	406,00	407,00	407,96
DIST.PARZIALI TERRENO	2,24	0,58		3,01	3,07	0,84	0,60	1,72	3,21	1,10	0,92	0,68	0,53	2,51	0,84	0,85	3,15	4,80	2,90	5,17	0,76	2,12	0,85	3,76	1,04	1,29	1,00	1,72	1,27	7,09	1,61	2,20	2,16			
DIST.PARZIALI PROGETTO																				9,25	4,71	2,88														
QUOTE USURA																		408,48	408,35			407,83	407,55													
DIST.PARZIALI USURA																		1,75	7,50	4,00																

SCAVI E BONIFICHE	
SCOTICO	9,10 m
RILEVATI	
RILEVATO	10,25 m ²
TERRENO VEGETALE	4,02 m
SOVRASTRUTTURA STRADALE	
PACCHETTO PAVIMENTAZIONE	13,25 m

SEZIONE N.: 160
 QT. PROGETTO: 408,347
 DIST.PROG.: 3800,000
 DIST.PREC.: 25,000
 DIST.SUCC.: 25,000




SCALA 1:200

QT.RIF. 383,000

QUOTE TERRENO	394,00	395,34	396,00	397,14	398,00	399,71	400,23	402,00	403,34	404,00	405,29	406,00	406,30	406,67	407,61	407,47	407,38	407,30	406,10	406,00	405,78	405,69	405,63	404,49	404,57	404,77				
DIST.PARZIALI TERRENO	1,80	0,90	1,58	1,18	2,42	2,41	1,88	0,92	1,89	1,03	3,44	6,82	4,19	2,18	1,93	9,76	0,92	0,50	2,33	17,62	0,75	0,75	0,75	0,75	0,75	0,75				
DIST.PARZIALI PROGETTO																9,25	4,71	3,05												
QUOTE USURA																408,99	408,87	408,35	408,07											
DIST.PARZIALI USURA																1,75	7,50	4,00												

SCAVI E BONIFICHE	
SCOTICO	14,00 m
RILEVATI	
RILEVATO	14,73 m ²
TERRENO VEGETALE	9,14 m
SOVRASTRUTTURA STRADALE	
PACCHETTO PAVIMENTAZIONE	13,25 m

SEZIONE N.: 162
 QT. PROGETTO: 409,381
 DIST.PROG.: 3850,000
 DIST.PREC.: 25,000
 DIST.SUCC.: 25,000

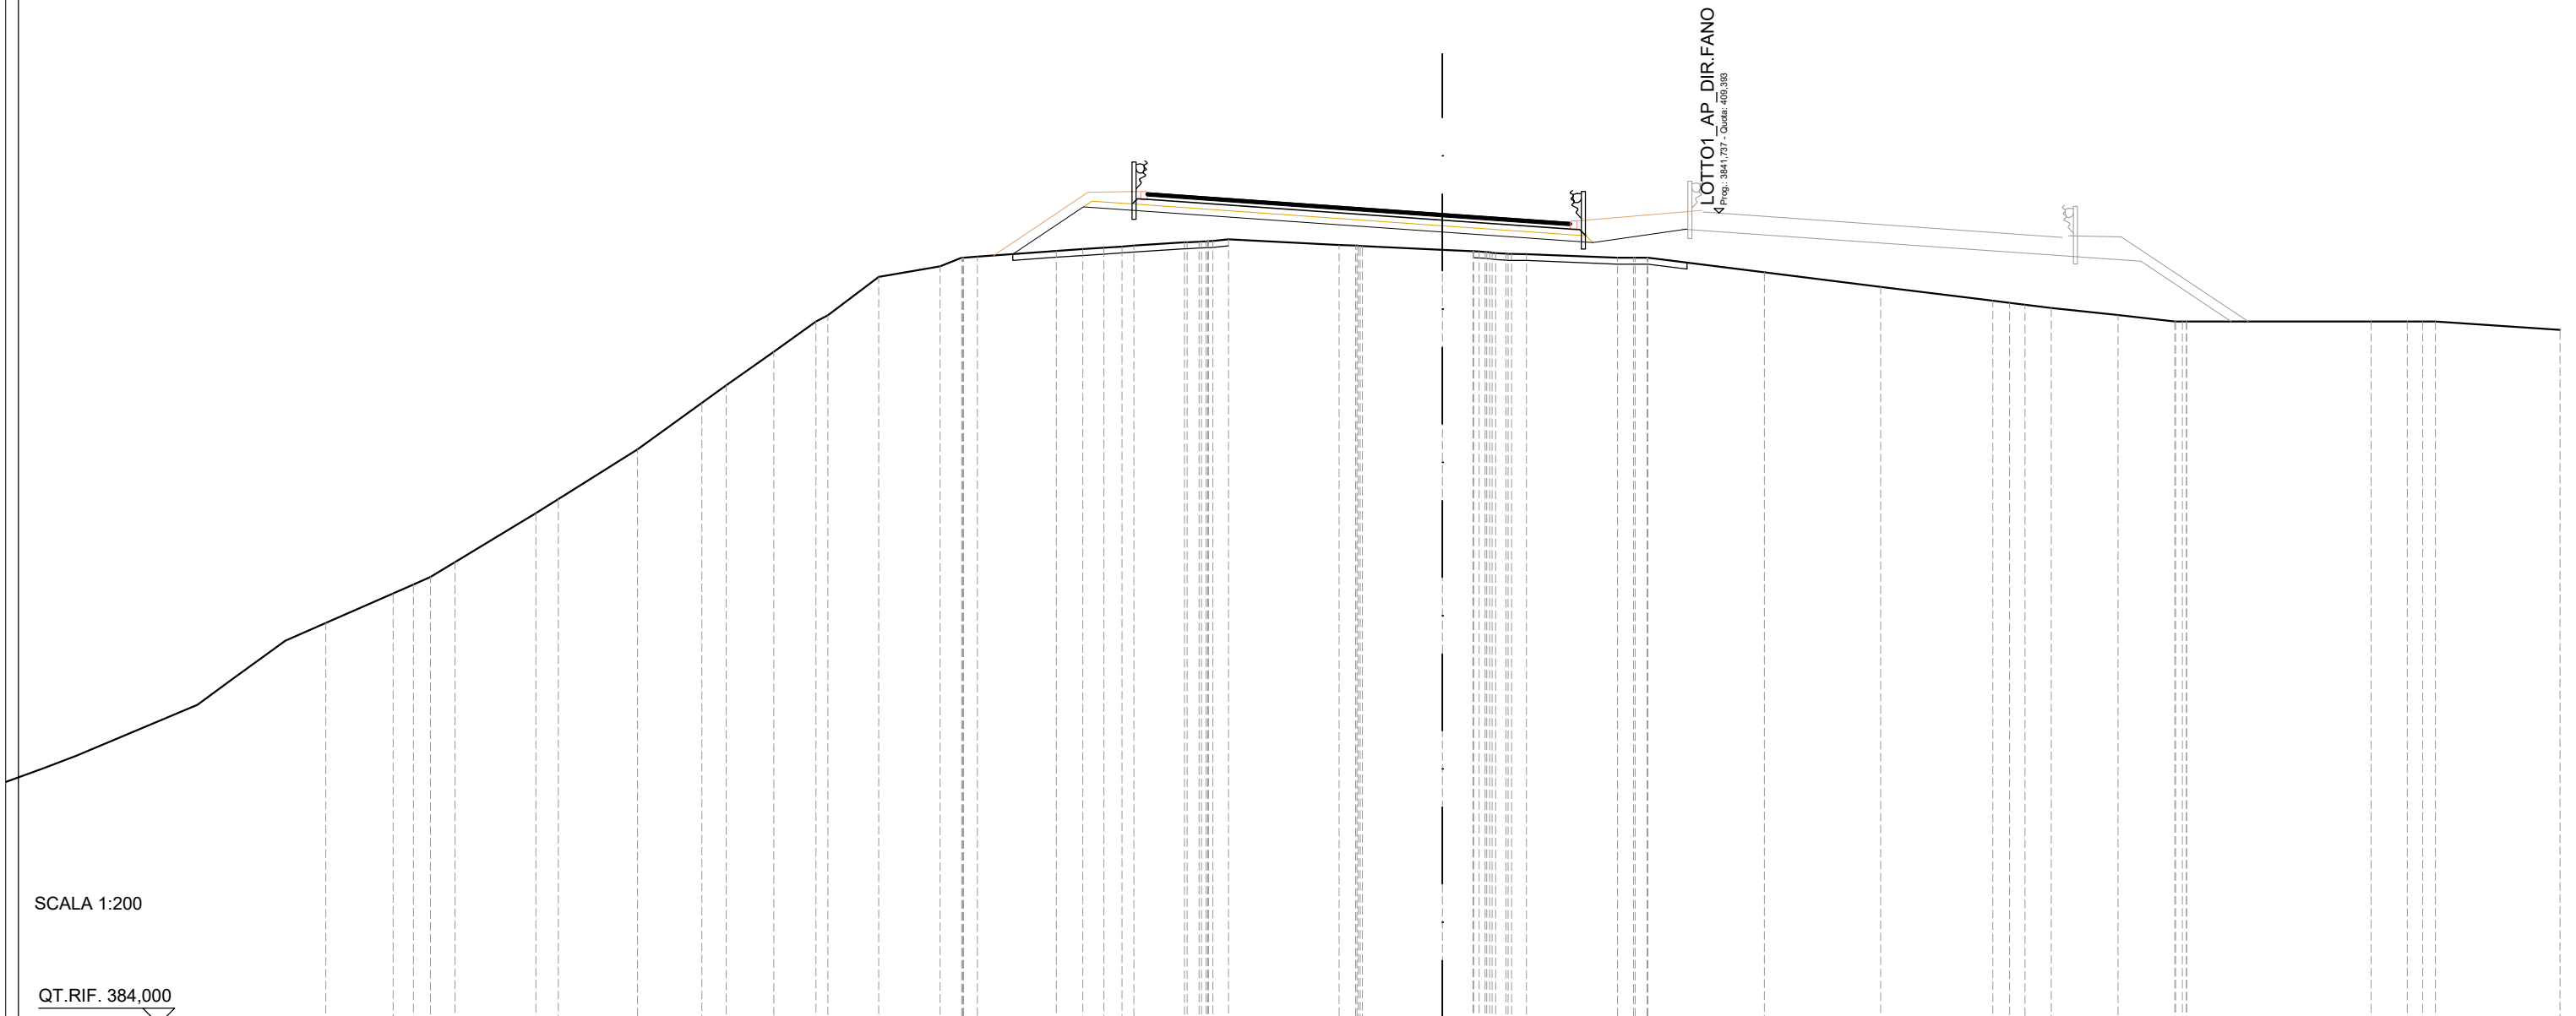


SCALA 1:200

QT.RIF. 384,000

QUOTE TERRENO	396,56	397,49	397,76	398,00	398,47	400,00	400,44	402,00	403,45	404,00	405,05	406,00	406,20	407,40	407,73	408,00	408,03	408,21	408,27	408,31	408,35	408,38	408,48	408,50	408,57	408,40	408,38	408,37	408,25	408,20	408,17	408,12	408,11	408,00	408,00	408,00	407,54	407,08	406,65	406,59	406,53	406,43	406,21	406,00	406,00	406,00	405,74					
DIST.PARZIALI TERRENO	2,11	0,63	0,53	0,77	2,53	0,71	2,48	2,01	0,76	1,49	1,33	1,60	1,92	0,68	2,47	0,83	0,65	0,57	1,59	0,49	3,46	0,51	2,51	0,95	2,85	0,50	3,65	3,64	3,51	0,53	0,82	2,09	1,78	5,77	1,14	3,91																
DIST.PARZIALI PROGETTO																2,21												4,71	2,95																							
QUOTE USURA																							410,03	409,91												409,38	409,10															
DIST.PARZIALI USURA																							1,75	7,50												4,00																

SCAVI E BONIFICHE	
SCOTICO	14,00 m
RILEVATI	
RILEVATO	14,84 m ²
TERRENO VEGETALE	9,25 m
SOVRASTRUTTURA STRADALE	
PACCHETTO PAVIMENTAZIONE	13,25 m

SEZIONE N.: 163
 QT. PROGETTO: 409,897
 DIST.PROG.: 3875,000
 DIST.PREC.: 25,000
 DIST.SUCC.: 25,000

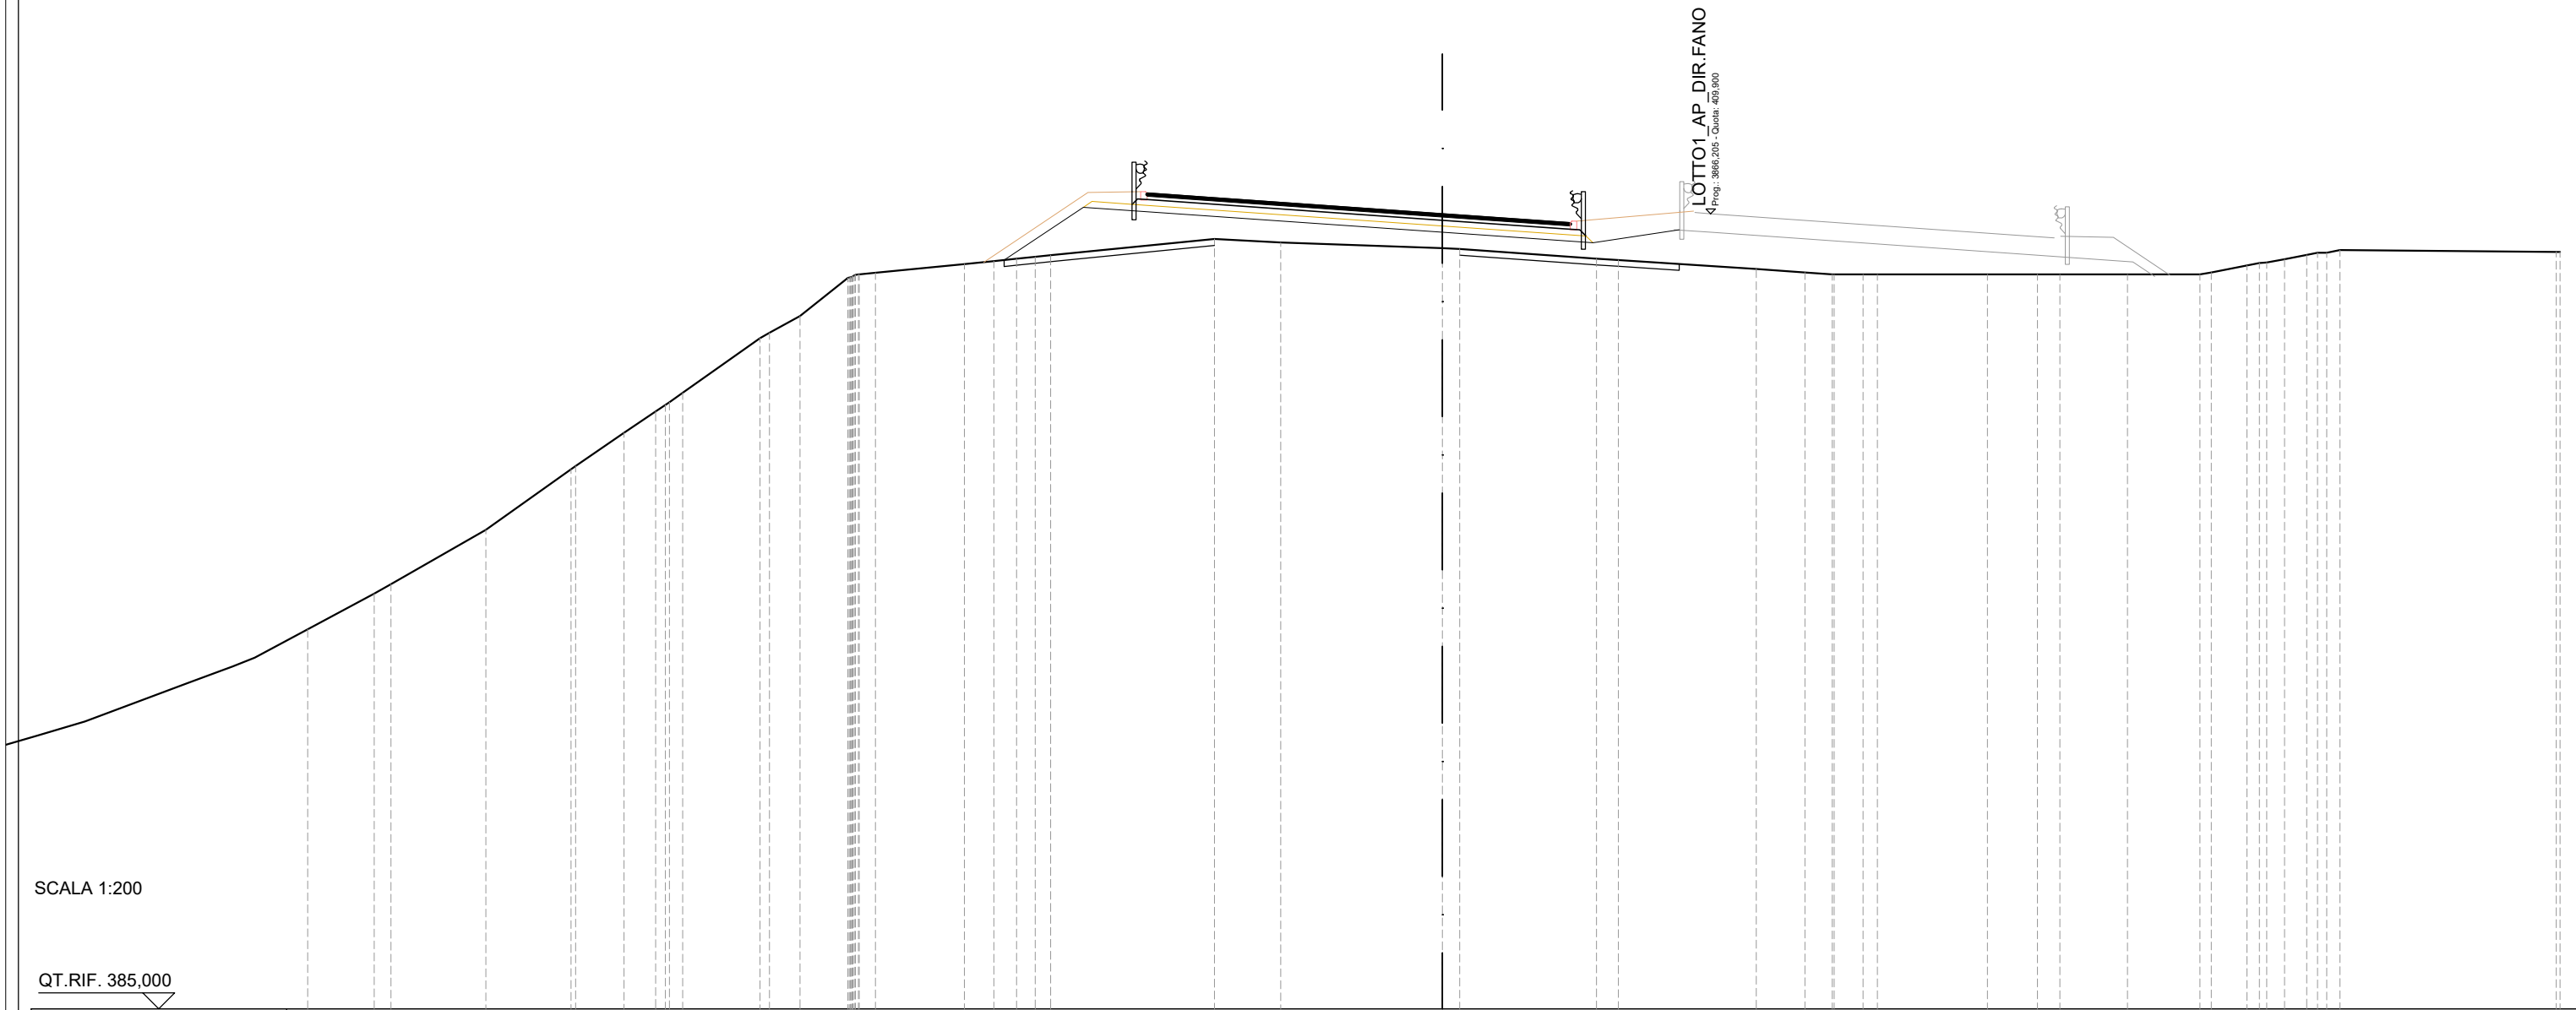


SCALA 1:200

QT.RIF. 385,000

QUOTE TERRENO	398,00 398,30	400,00	401,90 402,00	403,04	403,71	404,29	406,00 406,17	406,70	407,89 408,05	408,32	408,41	408,49	408,55	408,60	409,11	409,00	408,82 408,80	408,50 408,45	408,17	408,06	408,00	408,00	408,00	408,00	408,00	408,00	408,00	408,06	408,28	408,37	408,47	408,61	408,68	408,76	408,70
DIST.PARZIALI TERRENO	0,52	2,98	2,67	1,52	0,99	0,50	2,42	0,96	1,50	0,51	2,79	0,93	0,71	0,58	5,13	2,07	5,07	0,54	4,28	0,68	4,32	1,52	0,85	0,91	3,45	1,56	0,70	2,12	2,26	1,12	0,55	0,69	0,50	0,50	6,77
DIST.PARZIALI PROGETTO															2,48	11,25			4,71	2,70															
QUOTE USURA															410,54	410,42	409,90			409,62															
DIST.PARZIALI USURA															1,75	7,50			4,00																

SCAVI E BONIFICHE	
STERRO	0,12 m ²
SCOTICO	13,76 m
RILEVATI	
RILEVATO	13,16 m ²
TERRENO VEGETALE	9,18 m
SOVRASTRUTTURA STRADALE	
PACCHETTO PAVIMENTAZIONE	13,25 m
MANUFATTI	
COMPATTAZIONE PIANO DI POSA	2,35 m

SEZIONE N.: 164
 QT. PROGETTO: 410,414
 DIST.PROG.: 3900,000
 DIST.PREC.: 25,000
 DIST.SUCC.: 25,000

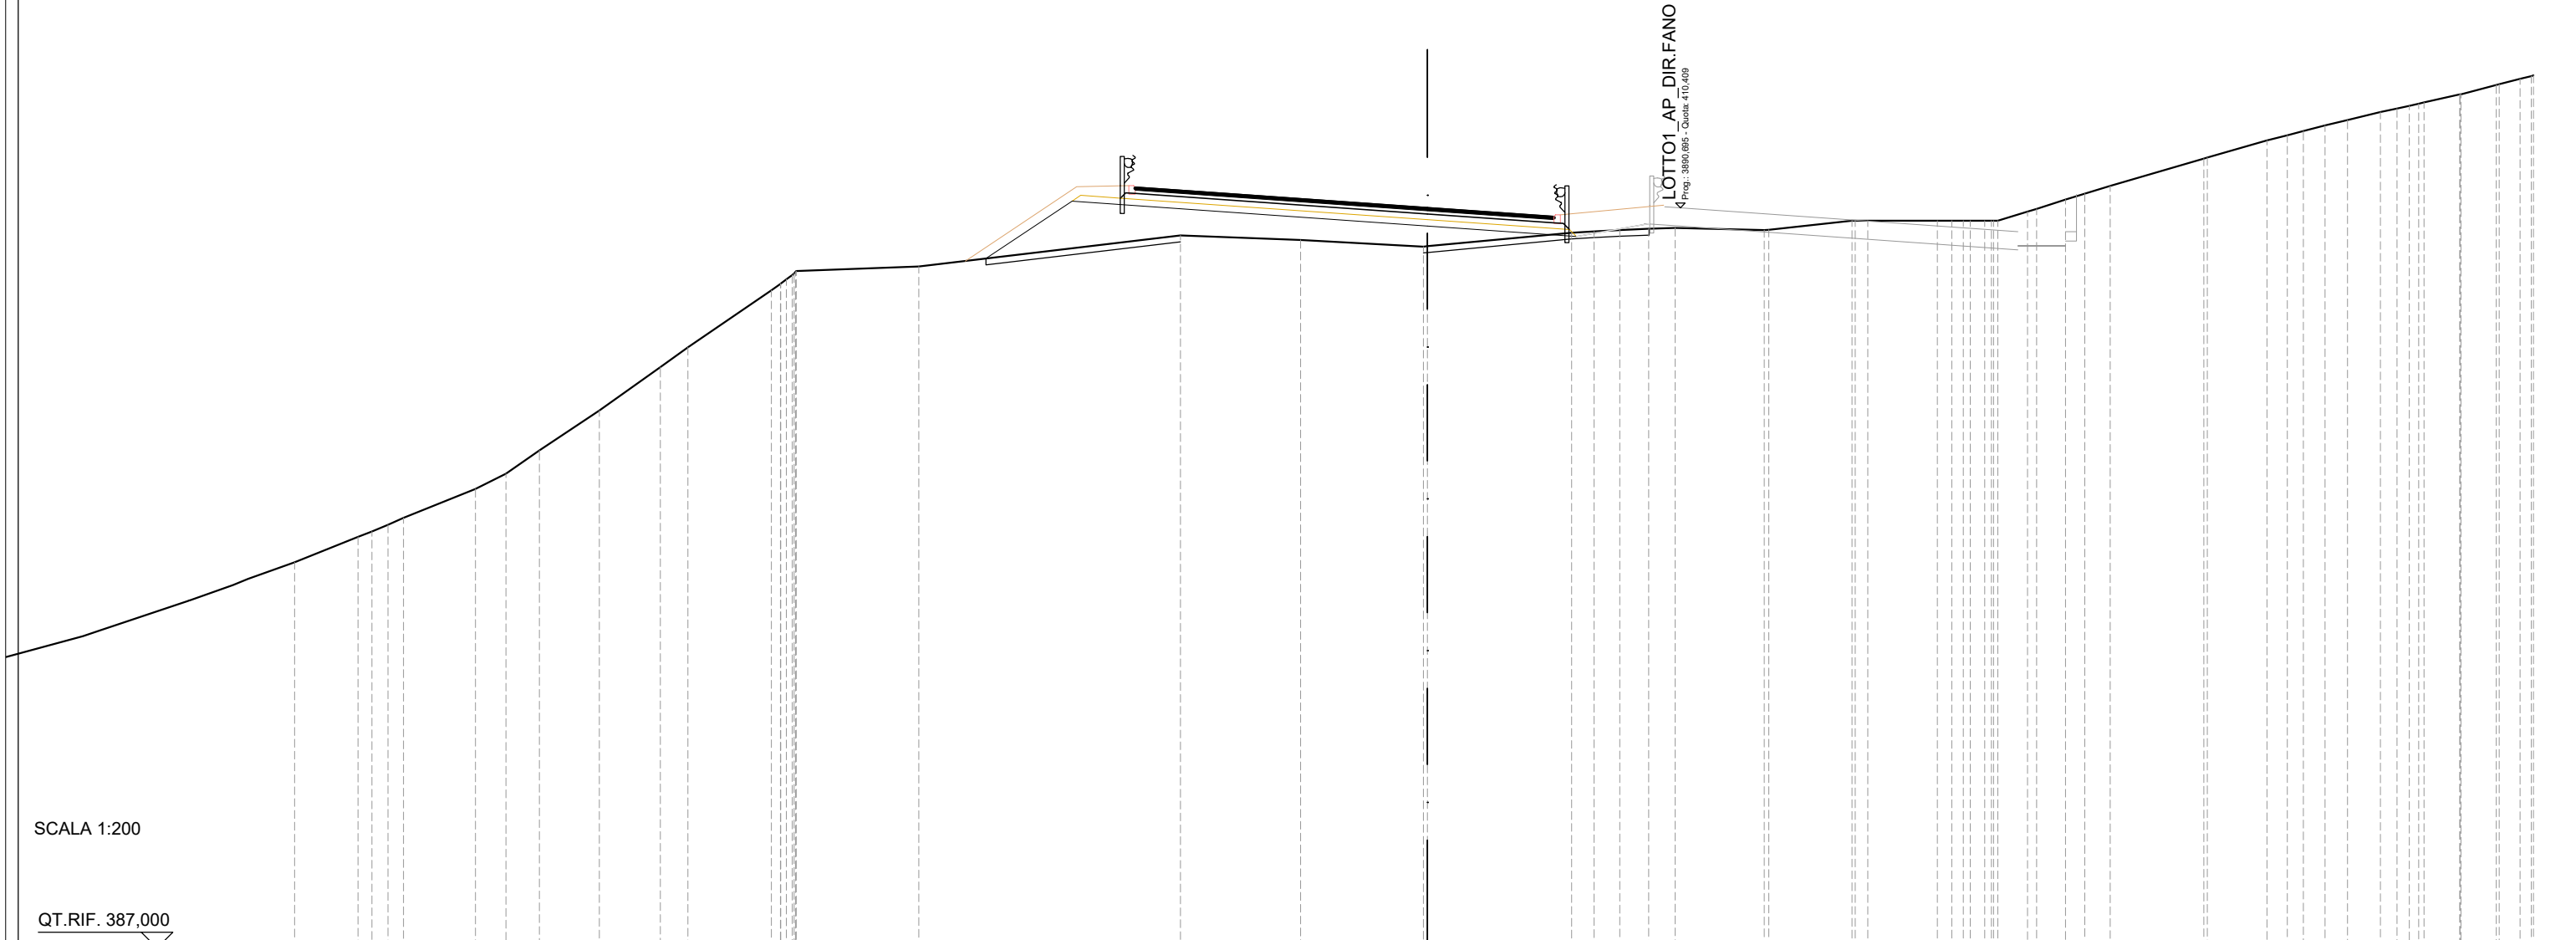


SCALA 1:200

QT.RIF. 387,000

QUOTE TERRENO	400,00	400,39	400,60	401,52	402,00	402,73	404,00	405,37	406,00	407,80	408,29	408,41	408,55	409,54	409,39	409,18	409,20	409,62	409,67	409,71	409,75	409,77	409,71	409,71	410,00	410,00	410,00	410,00	410,00	410,00	410,29	410,37	410,67	410,85	411,10	411,97	412,00	412,54	412,70	412,84	413,02	413,19	413,44	413,54	413,70	413,74	413,99	414,00	414,29	414,49
DIST.PARZIALI TERRENO	0,51	0,49	2,27	0,96	1,06	1,90	1,93	0,87	2,64	3,88	8,28	3,80	3,89	4,56	0,71	0,81	0,92	0,84	2,82	2,63	2,20	0,94	0,91	0,61	0,80	2,97	1,89	0,64	0,51	0,68	0,71	1,04	0,52	1,13	1,12	0,66														
DIST.PARZIALI PROGETTO														2,73				11,25			4,71			2,31																										
QUOTE USURA														411,06	410,94			410,41			410,13																													
DIST.PARZIALI USURA														1,75				7,50			4,00																													

SCAVI E BONIFICHE	
STERRO	4,30 m ²
SCOTICO	8,98 m
RILEVATI	
RILEVATO	10,57 m ²
TERRENO VEGETALE	7,29 m
SOVRASTRUTTURA STRADALE	
PACCHETTO PAVIMENTAZIONE	13,25 m
MANUFATTI	
COMPATTAZIONE PIANO DI POSA	1,83 m

SEZIONE N.: 165
 QT. PROGETTO: 410,931
 DIST.PROG.: 3925,000
 DIST.PREC.: 25,000
 DIST.SUCC.: 25,000

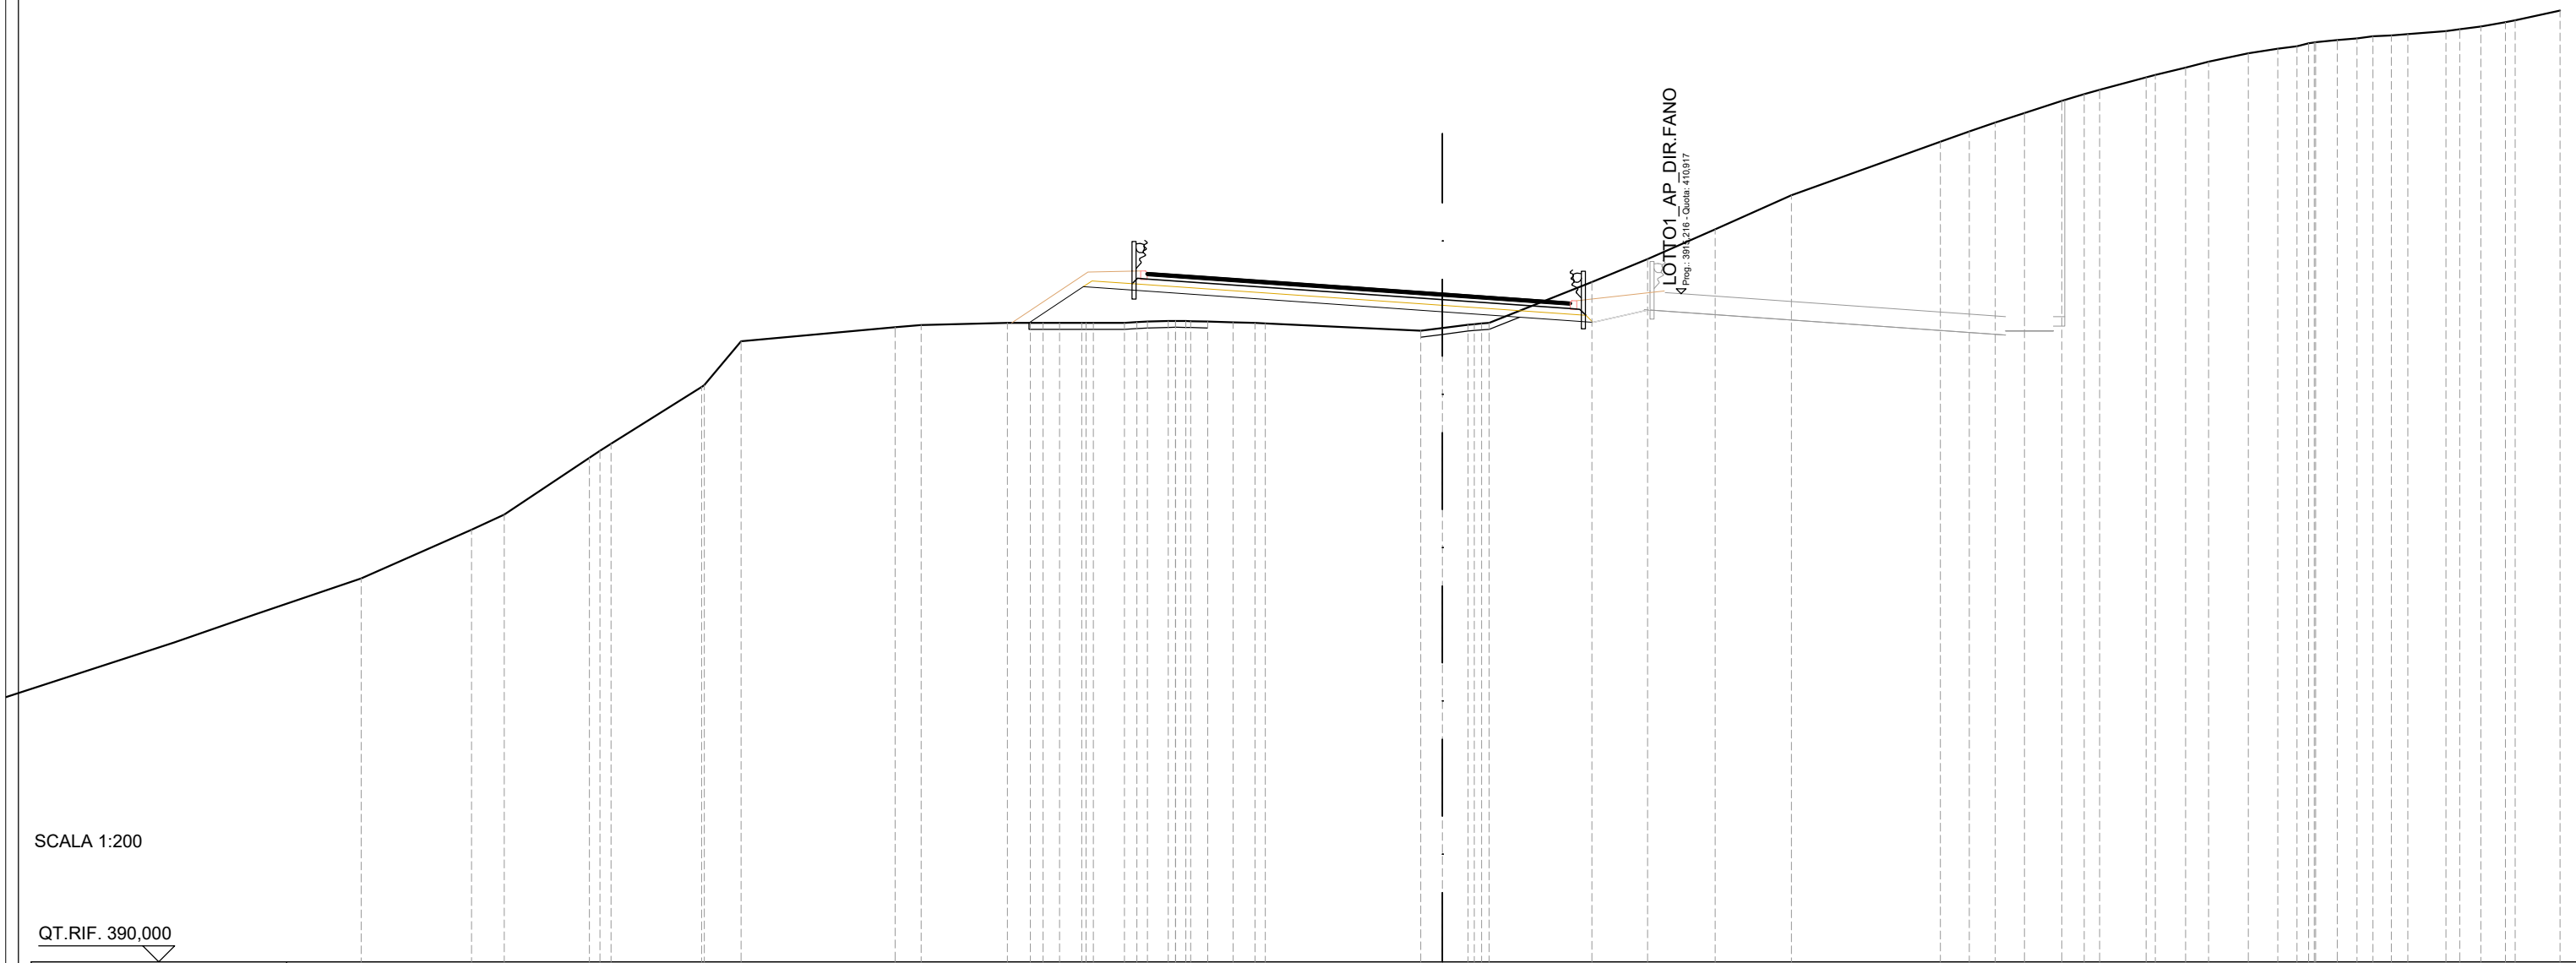


SCALA 1:200

QT.RIF. 390,000

QUOTE TERRENO	402,00	403,52	404,00	405,78	406,22	408,00	408,06	409,43	409,86	409,94	410,00	410,00	410,00	410,00	410,00	410,04	410,06	410,06	410,04	410,02	410,00	409,99	409,75	409,84	409,95	410,00	411,28	412,00	412,94	414,00	415,68	416,00	416,28	416,58	416,95	417,17	417,30	417,69	417,77	418,00	418,18	418,44	418,59	418,67	418,78	418,86	418,91	418,98	419,01	419,05	419,14	419,20	419,28	419,42	419,48	419,78
DIST.PARZIALI TERRENO	3,45	1,03	2,67		2,83	1,15	4,83	0,81	2,70	0,72	0,52	0,69	0,97	0,65	0,54	0,80	0,68	4,87	0,68	0,80	0,80	4,71	1,75	2,11	2,39	4,66	0,91	0,81	0,91	1,17	0,70	1,46	0,95	0,72	1,24	0,93	0,60	0,68	0,62	0,50	0,57	0,52	1,19	0,66	0,76	1,41										
DIST.PARZIALI PROGETTO	1,71											11,25											4,71				1,78																													
QUOTE USURA												411,58		411,46		410,93								410,65																																
DIST.PARZIALI USURA												1,75		7,50								4,00																																		

SCAVI E BONIFICHE	
STERRO	9,62 m ²
SCOTICO	5,86 m
RILEVATI	
RILEVATO	9,21 m ²
TERRENO VEGETALE	7,16 m
SOVRASTRUTTURA STRADALE	
PACCHETTO PAVIMENTAZIONE	12,89 m
MANUFATTI	
COMPATTAZIONE PIANO DI POSA	1,50 m

SEZIONE N.: 166
 QT. PROGETTO: 411,448
 DIST.PROG.: 3950,000
 DIST.PREC.: 25,000
 DIST.SUCC.: 25,000

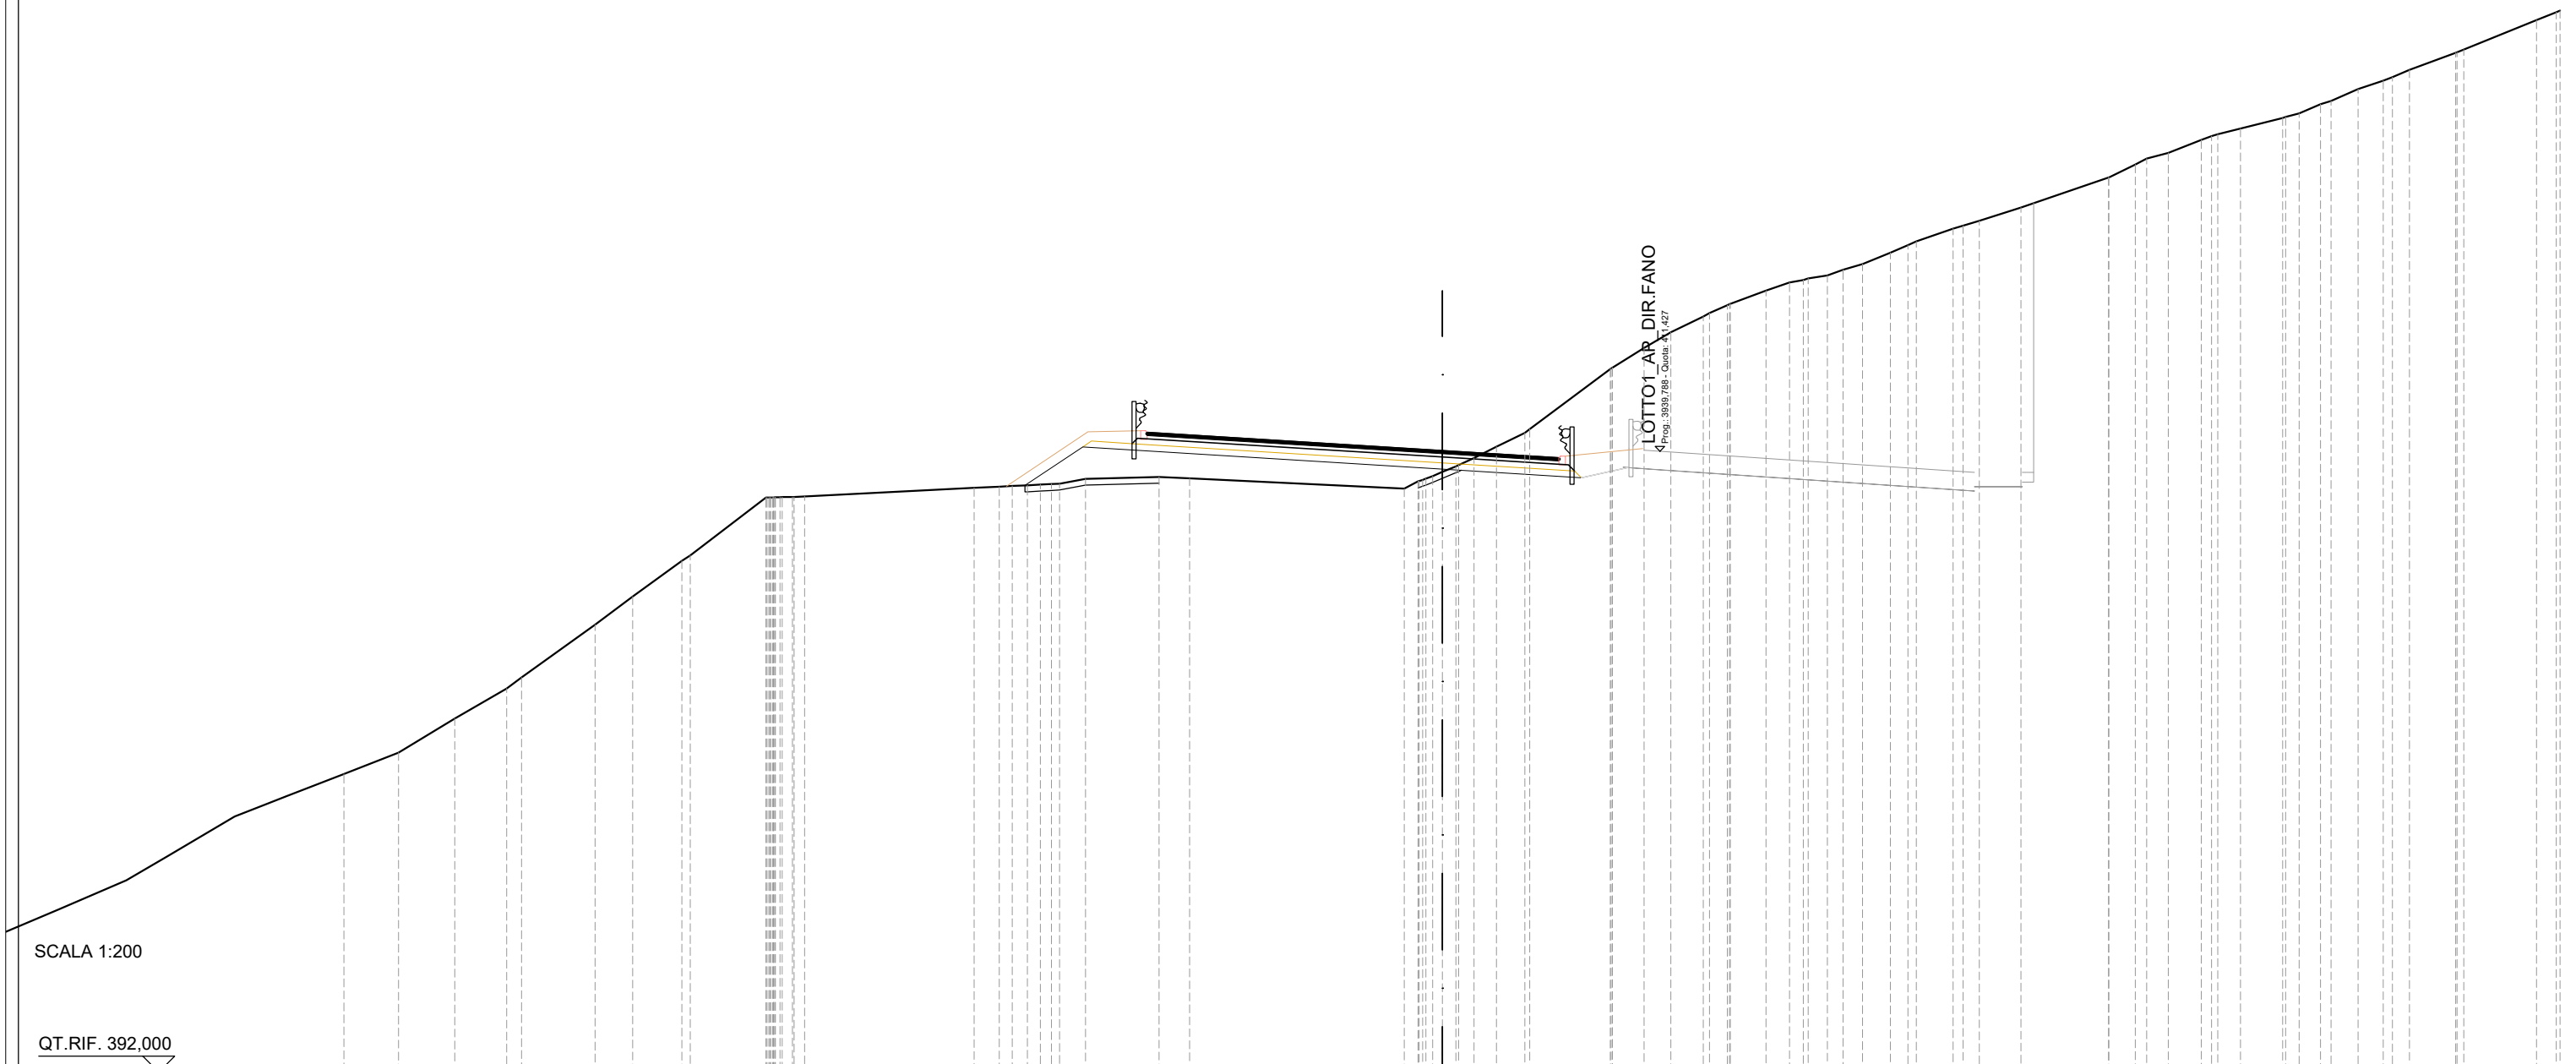


SCALA 1:200

QT.RIF. 392,000

QUOTE TERRENO	401,33	402,00	403,07	404,00	404,35	406,00	406,88	408,00	408,17	409,98	409,99	410,02		410,28	410,32	410,36	410,40	410,42	410,57		410,63	410,58		410,26	410,53	410,78	410,99	411,22	411,57	412,00	412,12		414,00	414,04	414,67	415,15	415,64	416,00	416,04	416,46	416,72	416,84	416,93	417,11	417,28	417,64	417,88	418,00	418,40	418,64	419,06	420,00	420,40	420,58	420,77	421,18	421,35	421,53	421,86	422,00	422,29	422,40	422,77	423,03	423,36	423,90	424,00	424,92	425,17
DIST.PARZIALI TERRENO	1,70	1,76	1,62	2,30	1,18	1,54	2,38			5,31	0,79			0,79			0,81		2,30	0,96	6,72			0,49	0,70	0,89	2,52	0,99	0,83	1,02	0,56	1,12	0,74	0,60	0,49	0,62	0,87	0,55	1,15	0,51	1,30	2,75	0,83	0,68	1,03	0,71	1,32	0,67	0,84	0,79	0,53	1,45	2,28	0,61															
DIST.PARZIALI PROGETTO																		1,81	11,27					4,35	1,47	
QUOTE USURA																							412,02	411,91											411,45	411,22																																	
DIST.PARZIALI USURA																							1,75	7,50						3,64																																							

SCAVI E BONIFICHE	
STERRO	3,17 m ²
SCOTICO	5,02 m
RILEVATI	
RILEVATO	2,07 m ²
TERRENO VEGETALE	5,81 m
SOVRASTRUTTURA STRADALE	
PACCHETTO PAVIMENTAZIONE	10,56 m
MANUFATTI	
COMPATTAZIONE PIANO DI POSA	1,63 m

SEZIONE N.: 169
 QT. PROGETTO: 412,999
 DIST.PROG.: 4025,000
 DIST.PREC.: 25,000
 DIST.SUCC.: 25,000

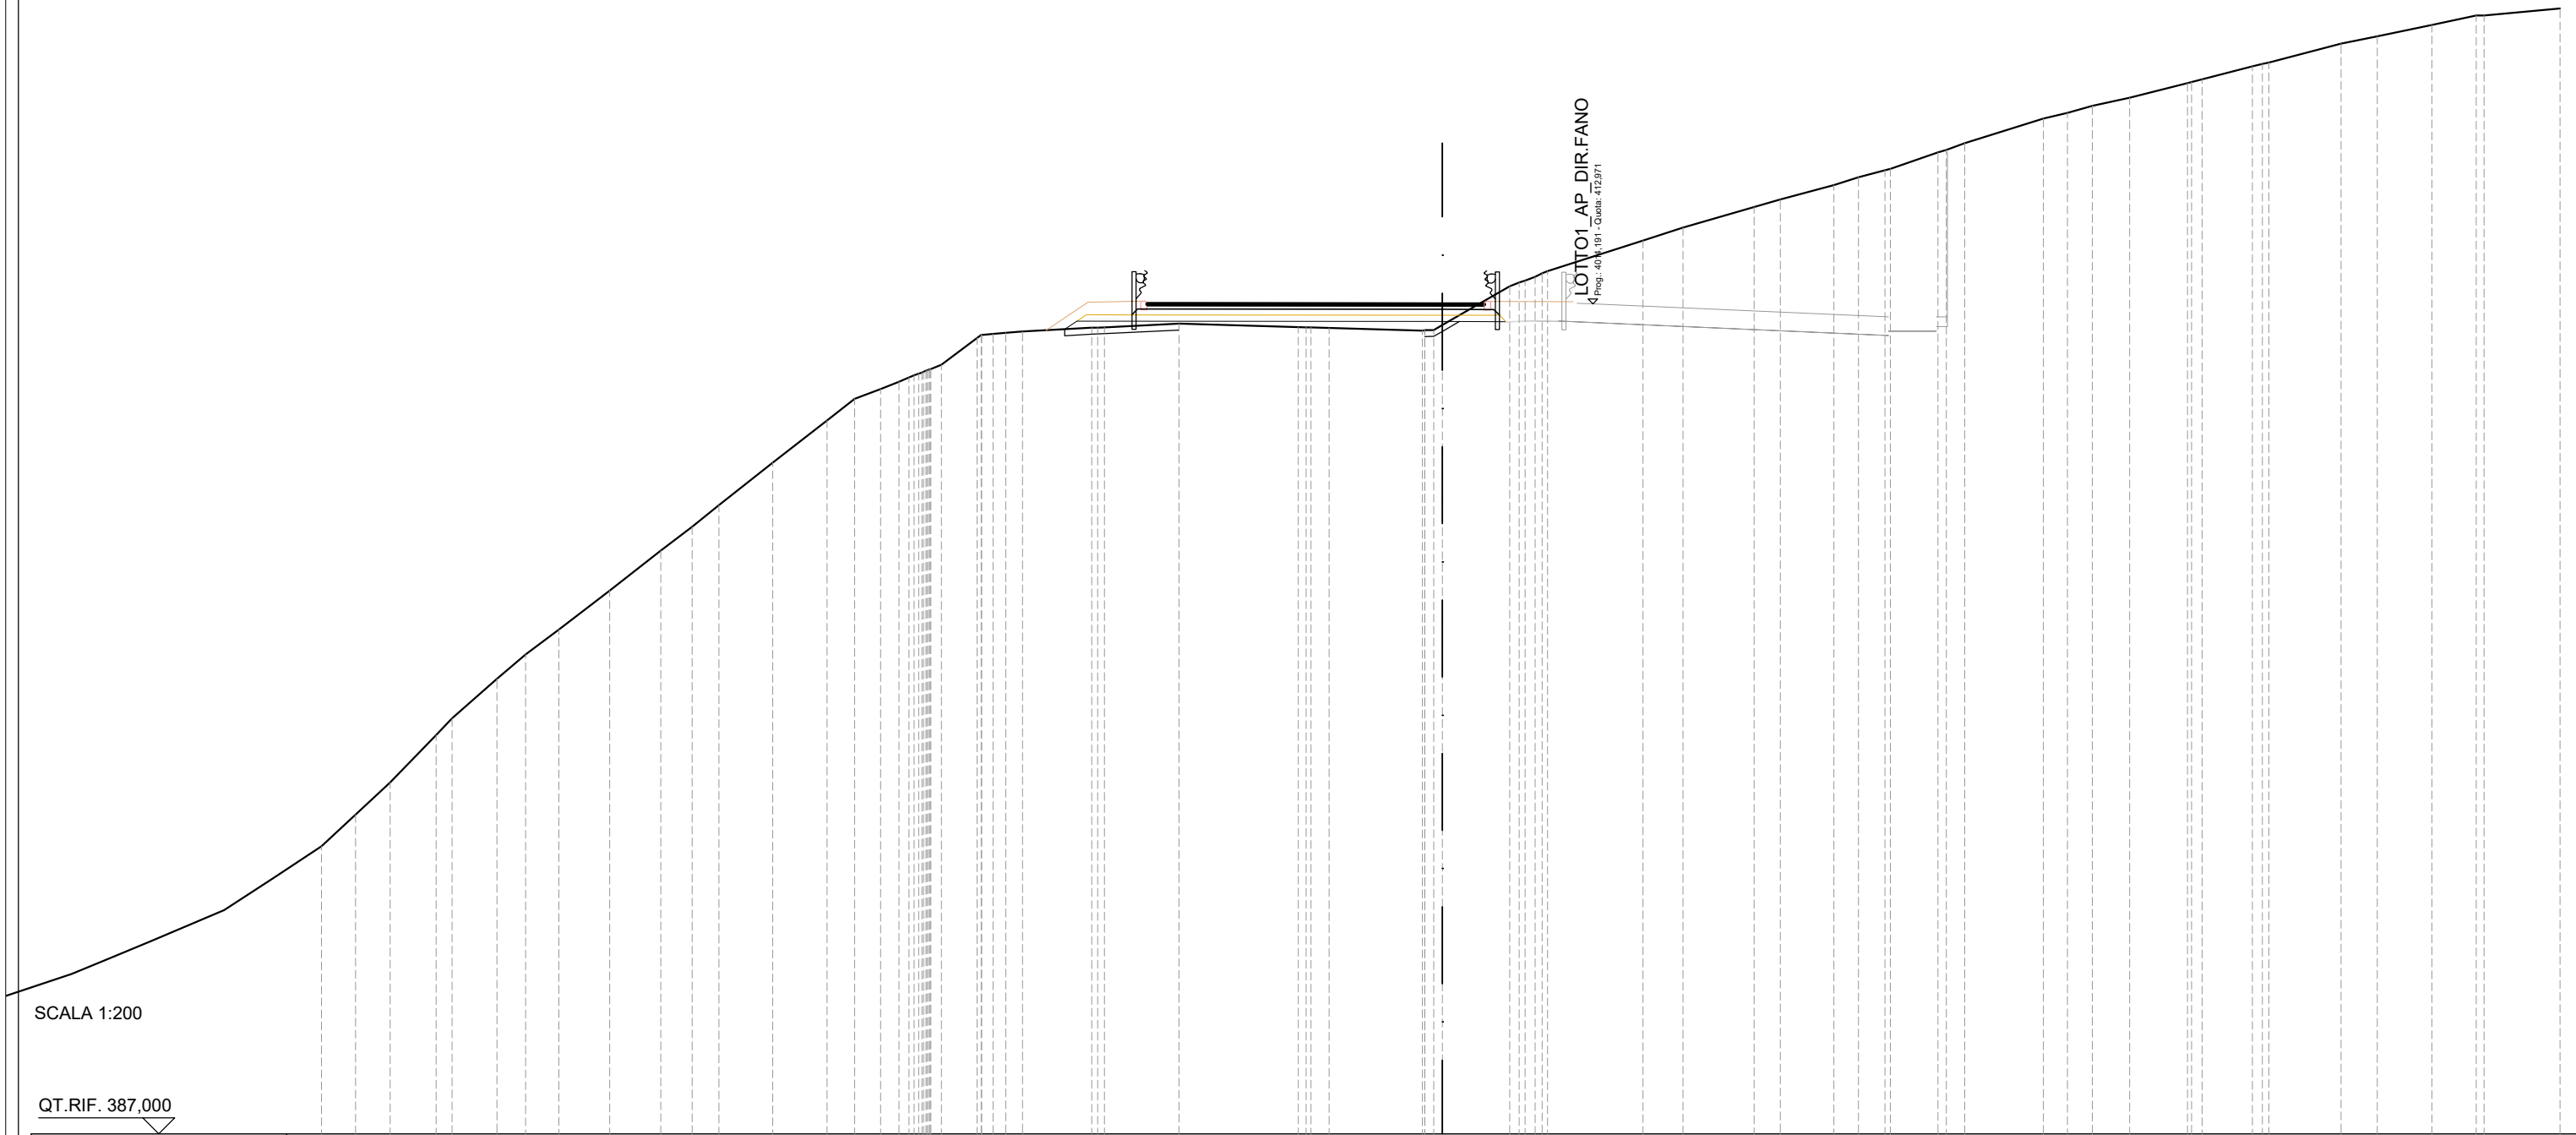


SCALA 1:200

QT.RIF. 387,000

QUOTE TERRENO	396,00	396,99	398,00	399,47	400,00	401,24	402,00	402,78	404,00	405,25	406,00	406,68	408,00	409,33	410,00	410,31	410,54	410,79	411,07	411,90	412,03	412,11	412,22	412,24	412,35	412,24	412,22	412,14	412,31	413,52	413,82	414,00	414,95	415,36	416,00	416,24	416,69	416,93	417,15	417,19	417,72	418,00	418,77	418,95	419,17	419,42	419,88	420,00	420,41	420,53	421,11	421,34	421,70	422,00	422,00	422,22		
DIST.PARZIALI TERRENO	1,07	1,08	1,44	0,50	1,40	0,90	1,04	1,59	1,60	0,99	0,84	1,68	1,70	0,87	0,81	0,58	0,58	0,58	1,12	0,53	2,17	2,33	3,74	0,57	2,92	2,10	2,99	1,26	2,22	0,82	1,68	0,77	0,83	1,49	0,58	2,46	0,75	0,78	1,17	1,81	1,57	2,26	1,13	1,71	1,39	2,38												
DIST.PARZIALI PROGETTO																											11,45	1,99	1,63																													
QUOTE USURA																											413,01	413,01	413,00	413,00																												
DIST.PARZIALI USURA																											1,75	7,50	1,31																													

SCAVI E BONIFICHE	
STERRO	0,06 m ²
SCOTICO	6,93 m
RILEVATI	
RILEVATO	1,83 m ²
TERRENO VEGETALE	6,37 m
SOVRASTRUTTURA STRADALE	
PACCHETTO PAVIMENTAZIONE	9,78 m

SEZIONE N.: 170
 QT. PROGETTO: 413,532
 DIST.PROG.: 4050,000
 DIST.PREC.: 25,000
 DIST.SUCC.: 25,000

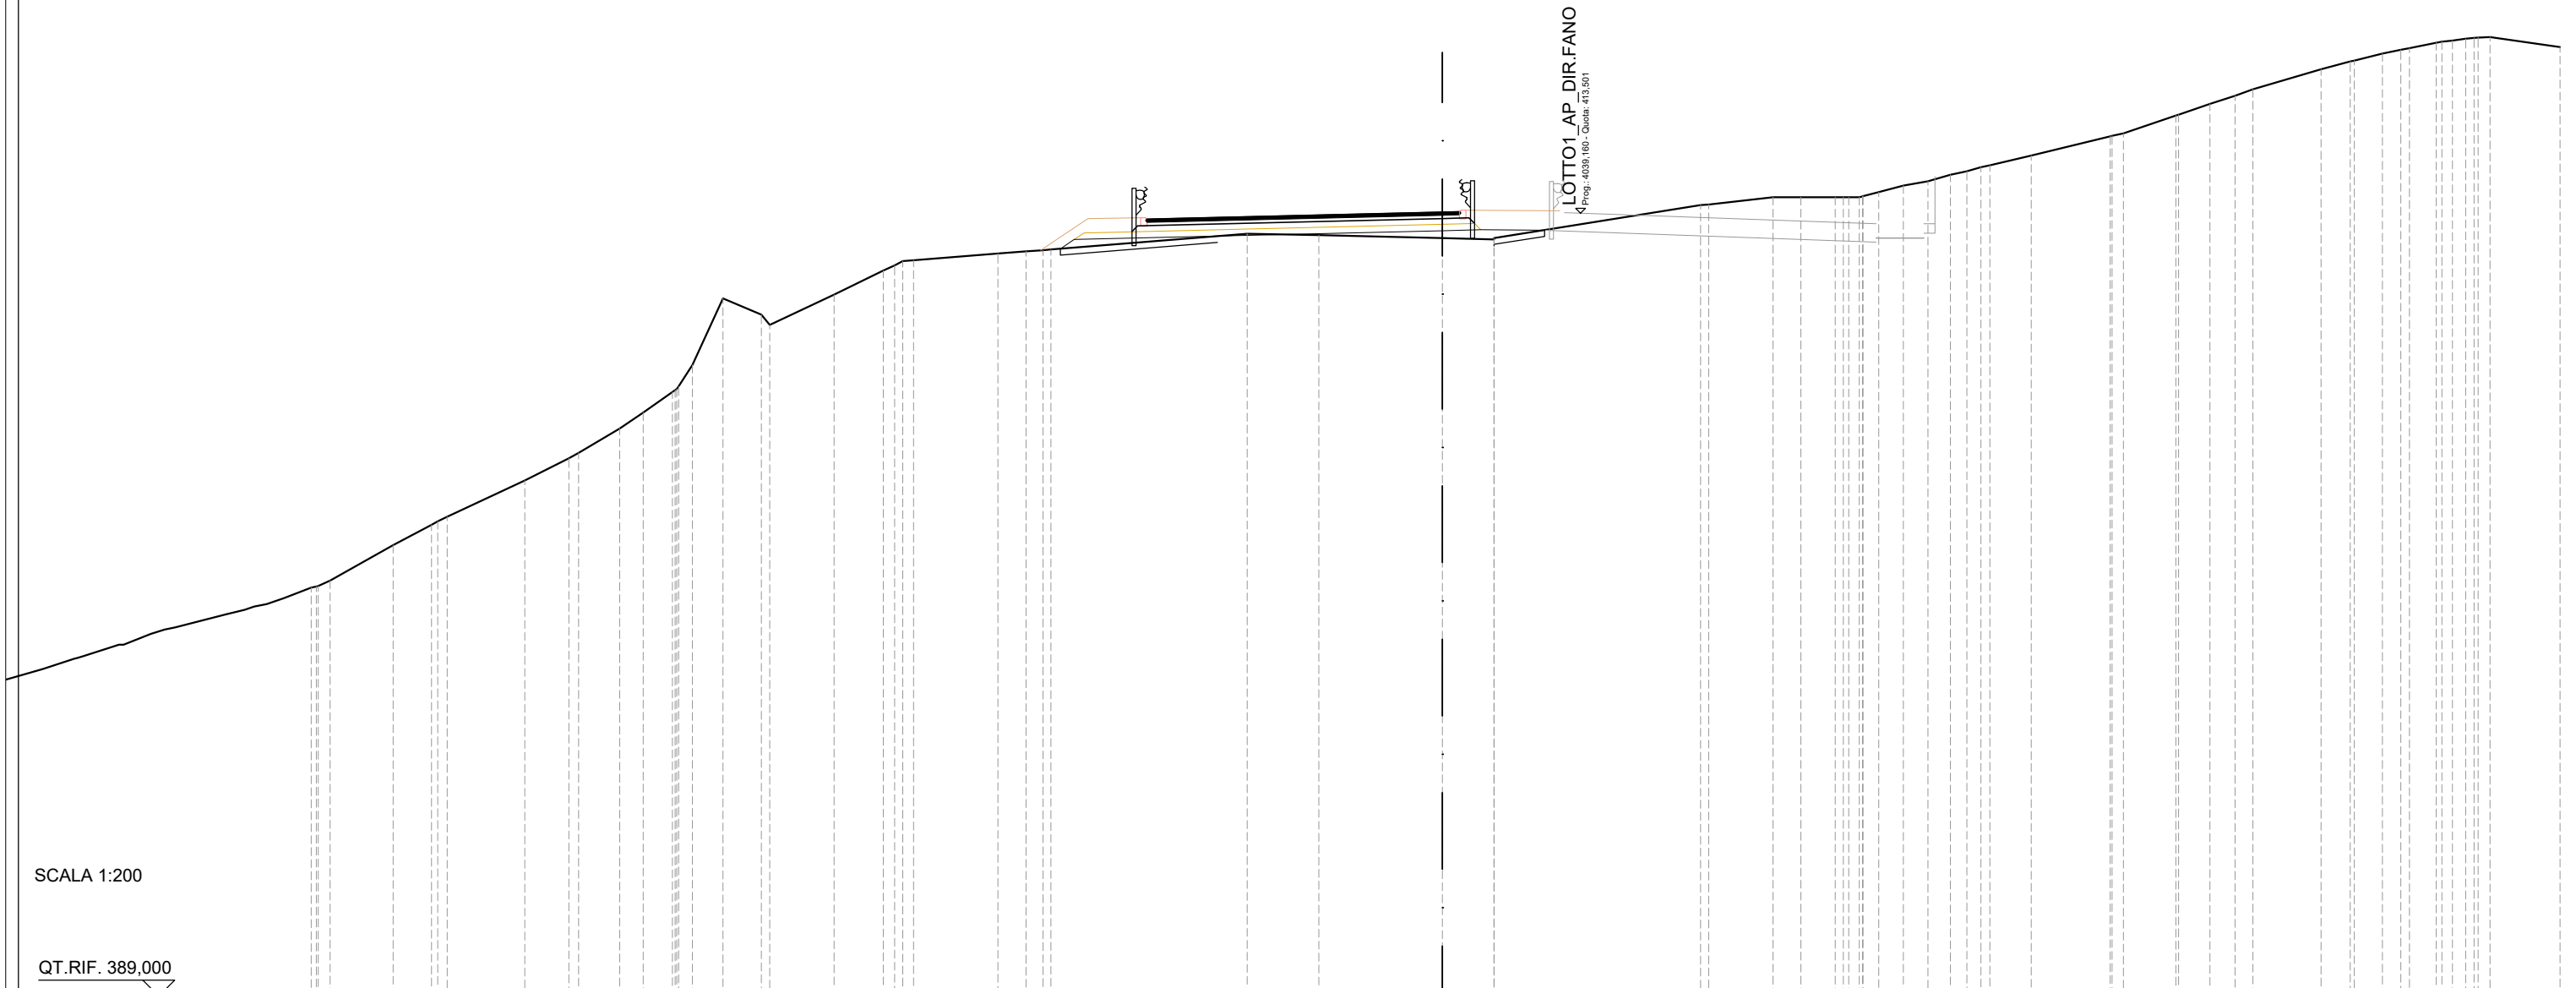


SCALA 1:200

QT.RIF. 389,000

QUOTE TERRENO	402,00	403,11	403,75	404,00	405,13	405,83	406,00	406,76	407,26	407,90	408,75	410,84	410,33	410,00	410,96	411,70	412,00	412,03	412,24	412,30	412,34	412,36	412,86	412,81	412,72	412,68	412,72	413,75	413,77	414,00	414,00	414,00	414,00	414,16	414,36	414,50	414,71	414,82	415,00	415,30	415,90	416,00	416,56	416,58	416,92	417,17	417,38	418,00	418,25	418,27	418,49	418,62	418,66	418,83	418,90	418,98	419,01	418,70
DIST.PARZIALI TERRENO	1,98	1,21	2,43	1,38	1,28	0,74	0,91	0,95	1,20	2,02	1,54	2,64	0,88	0,53	6,14	2,25	3,87	1,62	6,46	2,02	0,87	1,08	0,49	0,77	0,77	0,71	0,51	1,30	2,47	1,64	0,98	0,78	0,56	2,13	0,92	0,88	0,57	0,84	2,20																			
DIST.PARZIALI PROGETTO												11,54		1,20	2,00	
QUOTE USURA												413,31	413,35	413,53	413,54	
DIST.PARZIALI USURA												1,75	7,50	0,53	

SCAVI E BONIFICHE	
SCOTICO	12,28 m
RILEVATI	
RILEVATO	8,49 m ²
TERRENO VEGETALE	2,80 m
SOVRASTRUTTURA STRADALE	
PACCHETTO PAVIMENTAZIONE	9,75 m

SEZIONE N.: 173
 QT. PROGETTO: 415,370
 DIST.PROG.: 4125,000
 DIST.PREC.: 25,000
 DIST.SUCC.: 25,000

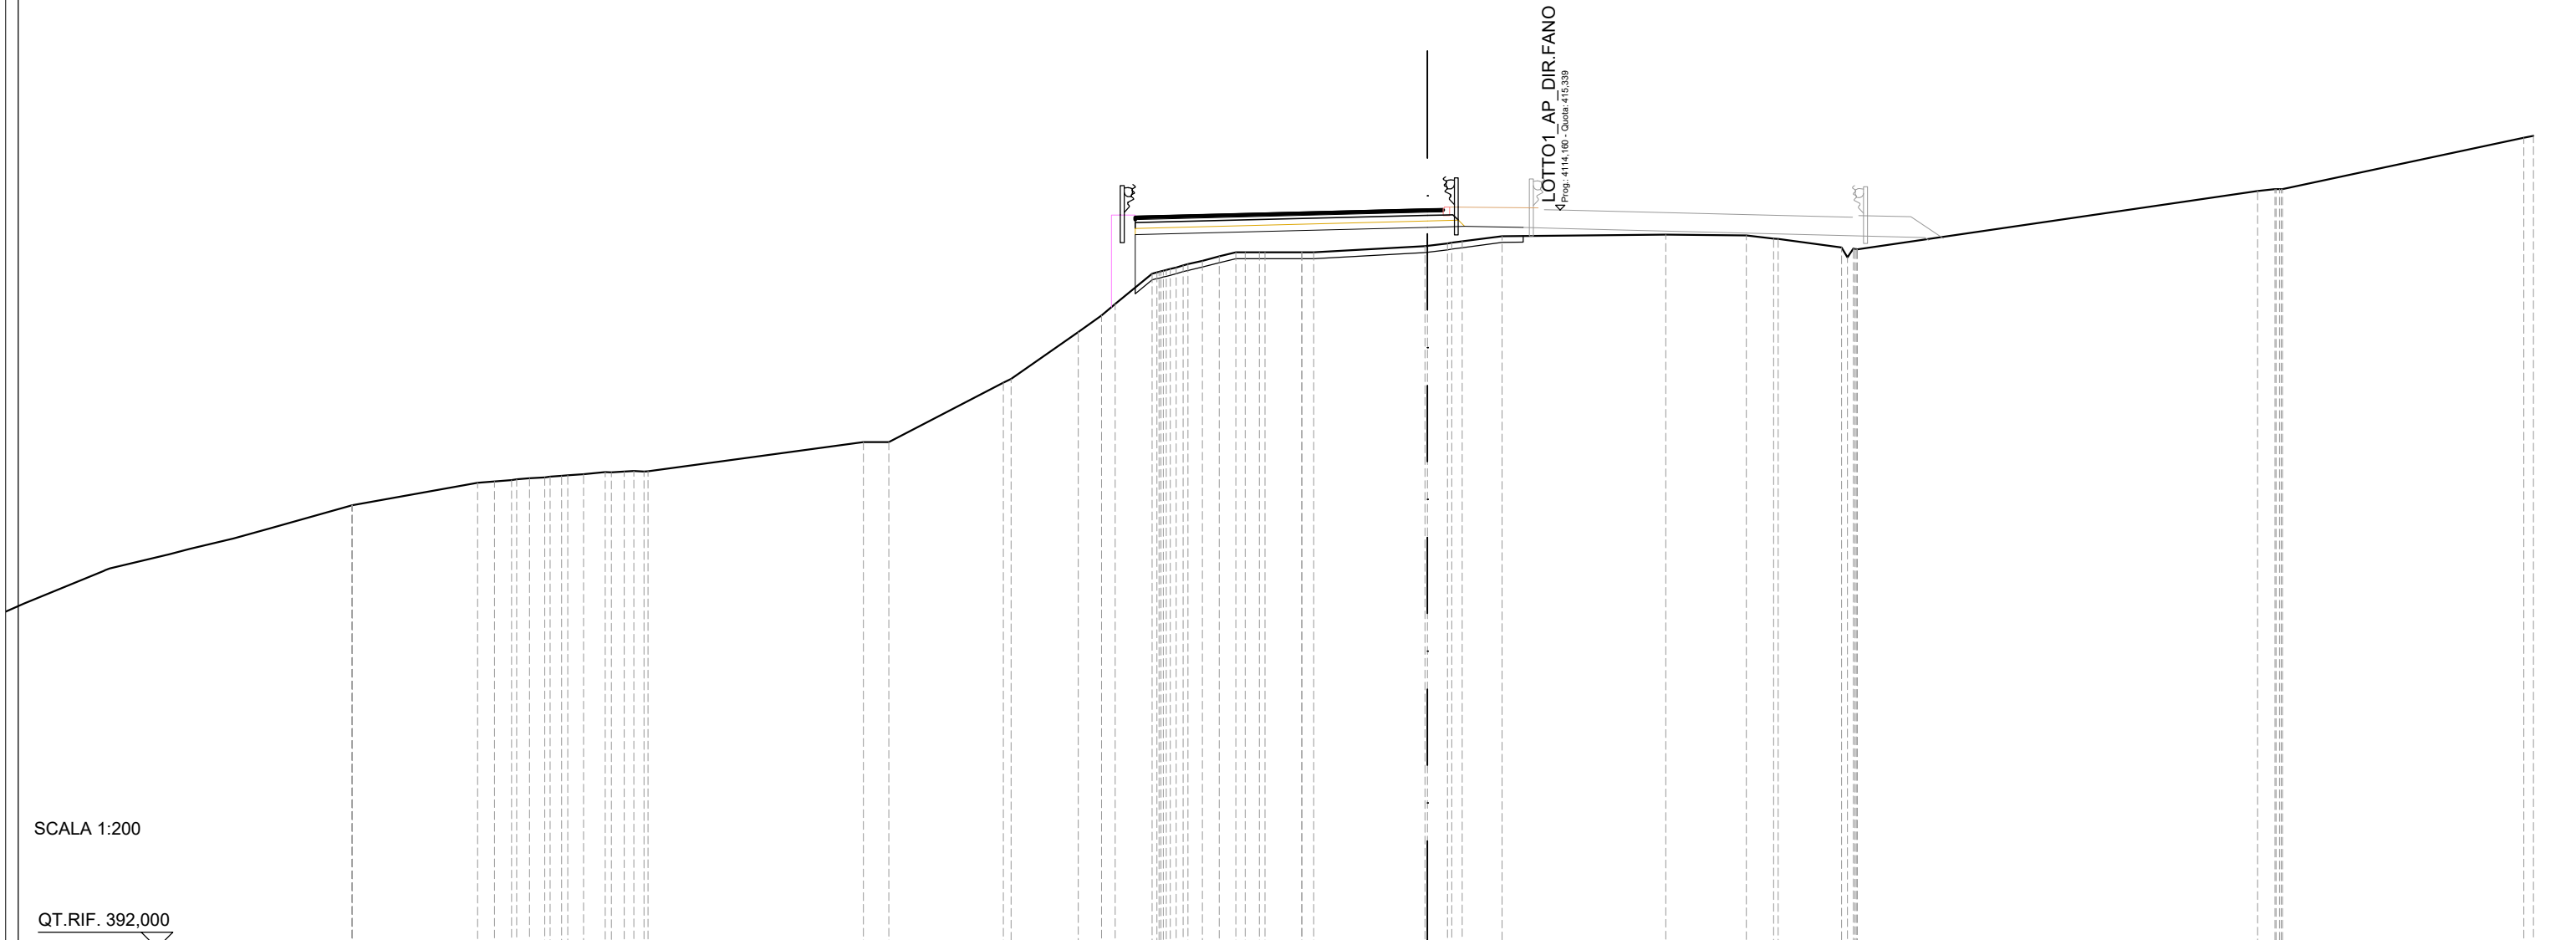


SCALA 1:200

QT.RIF. 392,000

QUOTE TERRENO	406,00 406,00	406,71 406,76 406,80 406,85 406,90 406,95 406,99 407,05 407,07 407,08 407,08	408,00 408,00	409,87 410,00	411,48 412,00 412,37	413,33 413,47 413,63 413,87 414,00 414,00 414,00 414,00	414,19 414,28 414,35 414,51	414,56	414,53 414,44 414,43	414,15 414,10	415,94 416,00 416,00	417,62
DIST.PARZIALI TERRENO	3,97	0,53 0,54 0,50 0,69 0,07 0,07 0,08	6,81	0,81 3,62	2,12 0,73 1,17	0,54 0,52 1,15	3,52 0,63 1,26	5,18	2,55 0,87 2,01	12,67	0,55 7,63	
DIST.PARZIALI PROGETTO						9,25	1,17 1,86					
QUOTE USURA					415,14 415,18		415,37 415,38					
DIST.PARZIALI USURA					1,75	7,50	0,50					

SCAVI E BONIFICHE	
SCOTICO	12,27 m
RILEVATI	
RILEVATO	19,25 m ²
TERRENO VEGETALE	2,79 m
SOVRASTRUTTURA STRADALE	
PACCHETTO PAVIMENTAZIONE	9,75 m
GRADONATURA	6,57 m

SEZIONE N.: 174
 QT. PROGETTO: 416,063
 DIST.PROG.: 4150,000
 DIST.PREC.: 25,000
 DIST.SUCC.: 25,000

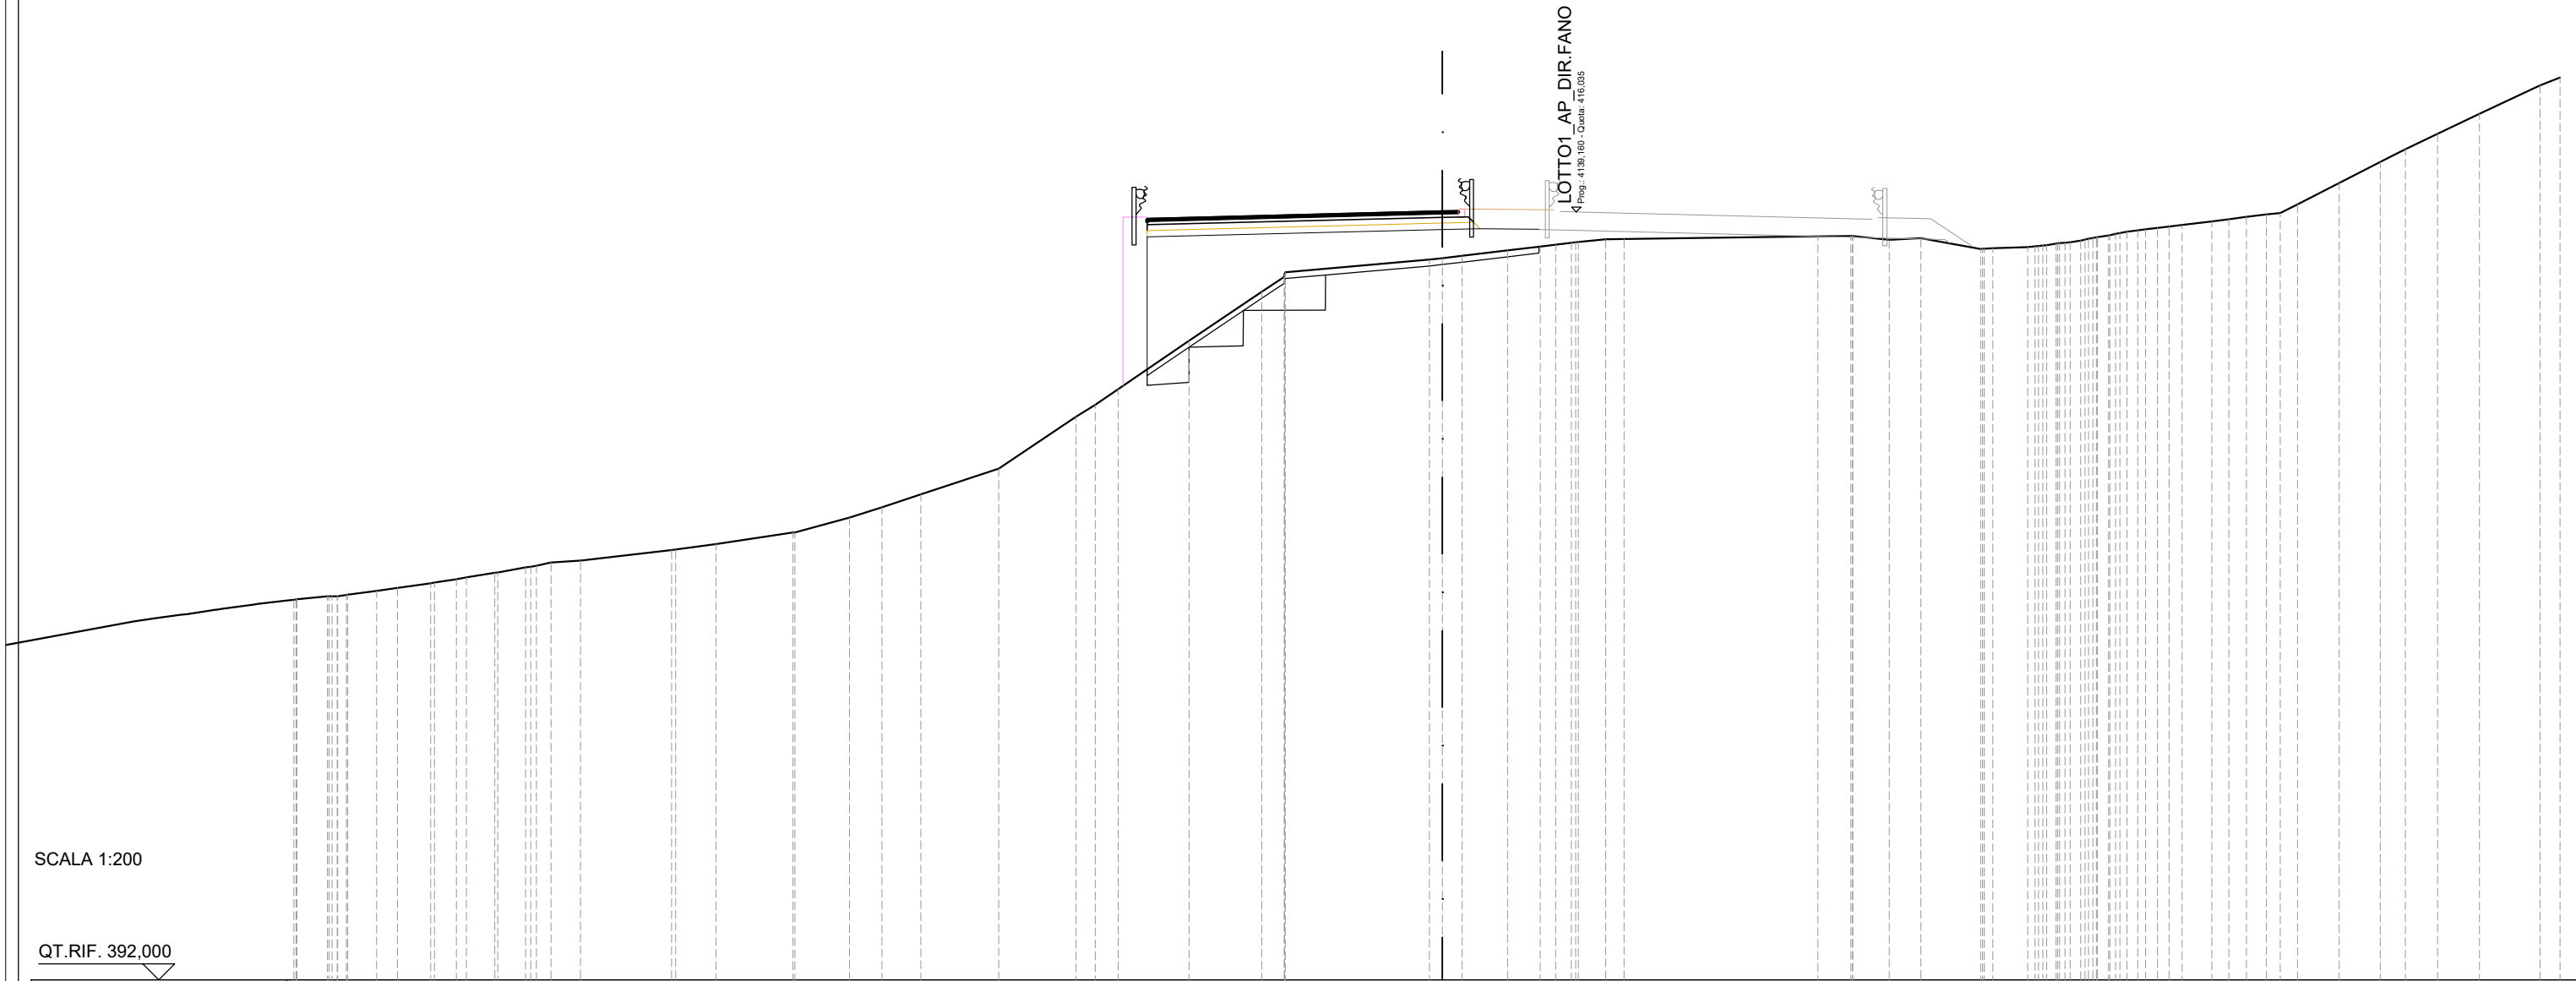


SCALA 1:200

QT.RIF. 392,000

QUOTE TERRENO	404,00	404,04	404,17	404,26	404,41	404,54	404,59	404,74	404,91	405,06	405,12	405,45	405,47	405,64	406,00	406,00	406,47	406,79	407,19	408,00	409,63	410,00	410,49	412,00	413,54	414,00	414,15	414,54	414,59	414,66	414,83	414,95	415,07	415,10	415,18	415,19	415,27	415,28	415,28	415,16	415,21	414,88	414,90	414,94	415,00	415,07	415,17	415,30	415,41	415,49	415,58	415,63	415,74	415,81	415,88	415,96	416,27	416,94	417,60	418,00	418,48	419,11	420,00	420,24
DIST.PARZIALI TERRENO	0,91	0,65	1,04	0,69	0,89	0,88	0,92	2,85	1,26	2,41	1,71	1,01	1,22	2,44	2,42	0,60	0,72	2,22	2,28	0,70	4,51	0,61	1,43	1,02	0,49	0,49	0,85	0,57	6,07	1,04	1,15	0,99	1,87	1,10	0,93	0,53	0,55	0,63	0,54	1,31	1,28	0,79	1,00	1,31	1,89	0,63																		
DIST.PARZIALI PROGETTO																								9,25	1,17	1,85																																						
QUOTE USURA																								415,83	415,88																																							
DIST.PARZIALI USURA																								1,75	7,50	0,50																																						

SCAVI E BONIFICHE	
SCOTICO	12,26 m
RILEVATI	
RILEVATO	22,77 m ²
TERRENO VEGETALE	2,78 m
SOVRASTRUTTURA STRADALE	
PACCHETTO PAVIMENTAZIONE	9,75 m
GRADONATURA	9,89 m

SEZIONE N.: 175
 QT. PROGETTO: 416,797
 DIST.PROG.: 4175,000
 DIST.PREC.: 25,000
 DIST.SUCC.: 22,900

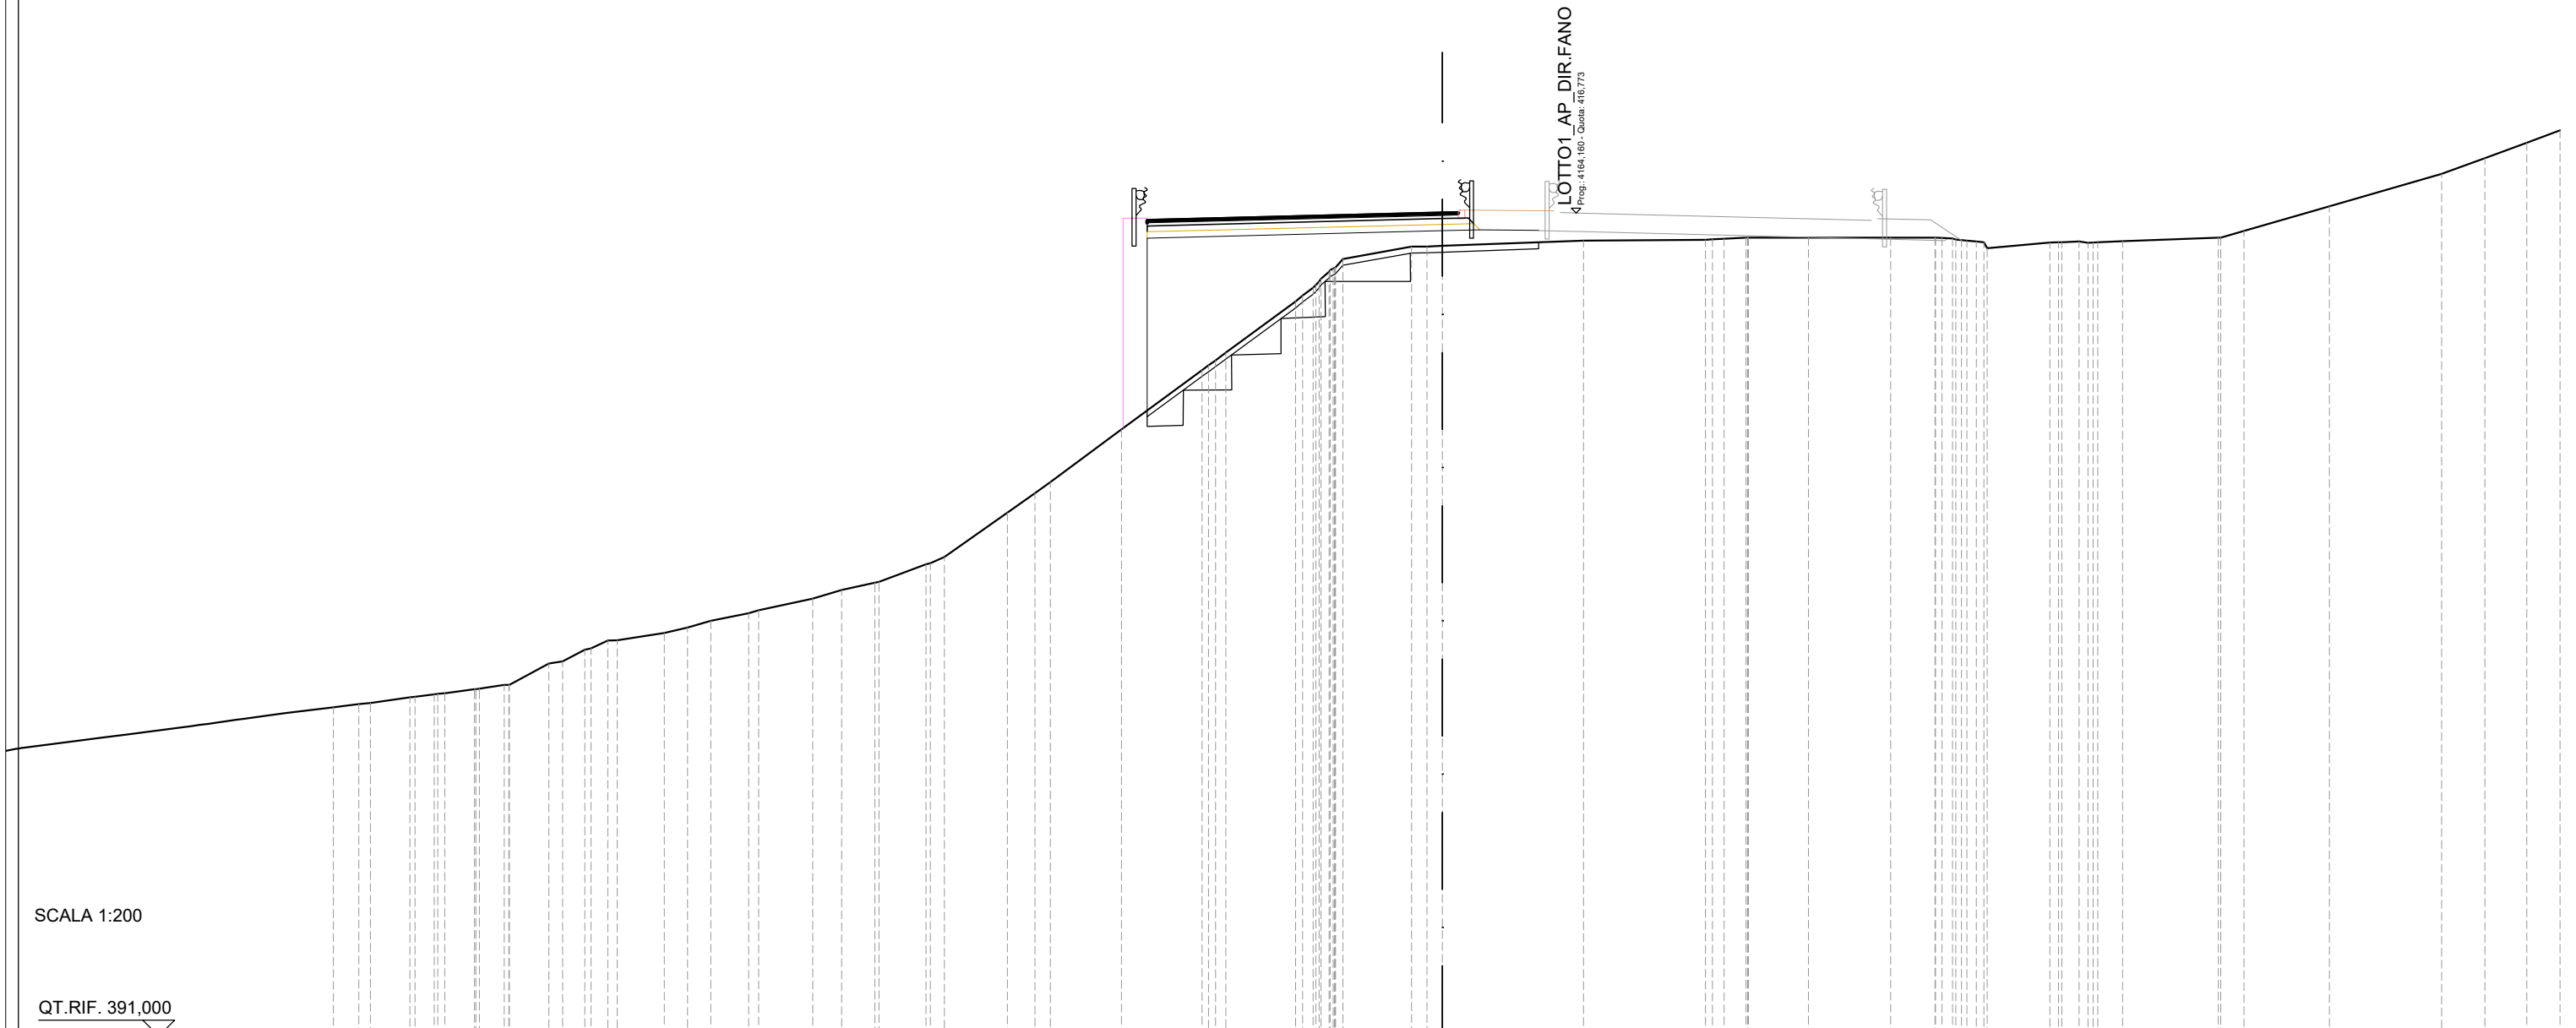


SCALA 1:200

QT.RIF. 391,000

QUOTE TERRENO	401,30	401,39	401,43	401,60	401,70	401,74	401,86	402,00	402,00	402,66	402,73	403,10	403,38	403,39	403,62	403,79	404,00	404,24	404,33	404,69	404,97	405,20	405,22	405,78	406,00	407,39	408,00	408,35	410,00	411,85	412,40	414,00	414,43	414,98	415,33	415,72	415,74	415,91	415,94	415,96	416,00	416,00	416,00	416,00	415,97	415,88	415,67	415,84	415,88	415,85	415,89	416,00	416,21	416,98	418,00	418,49	418,97	419,36	
DIST.PARZIALI TERRENO	0,80	1,23	0,60	0,93	0,78	1,23	0,70	0,52	1,47	0,72	0,73	1,18	1,70	0,90	1,04	1,47	1,97	0,86	2,23	2,52	2,18	2,15	0,49	4,42	3,82	0,68	1,88	2,57	1,39	1,96	0,54	0,78	2,99	0,73	2,67	3,51	1,36	1,31	1,04	
DIST.PARZIALI PROGETTO																																		9,25	1,17	1,84	
QUOTE USURA																																		416,57	416,61																																		416,80	416,81																																	
DIST.PARZIALI USURA																																		1,75	7,50	0,50	

SCAVI E BONIFICHE	
SCOTICO	9,75 m
RILEVATI	
RILEVATO	36,54 m ²
SOVRASTRUTTURA STRADALE	
PACCHETTO PAVIMENTAZIONE	9,75 m
GRADONATURA	10,67 m


SEZIONE N.: 176
 QT. PROGETTO: 417,505
 DIST.PROG.: 4197,900
 DIST.PREC.: 22,900
 DIST.SUCC.: 0,200

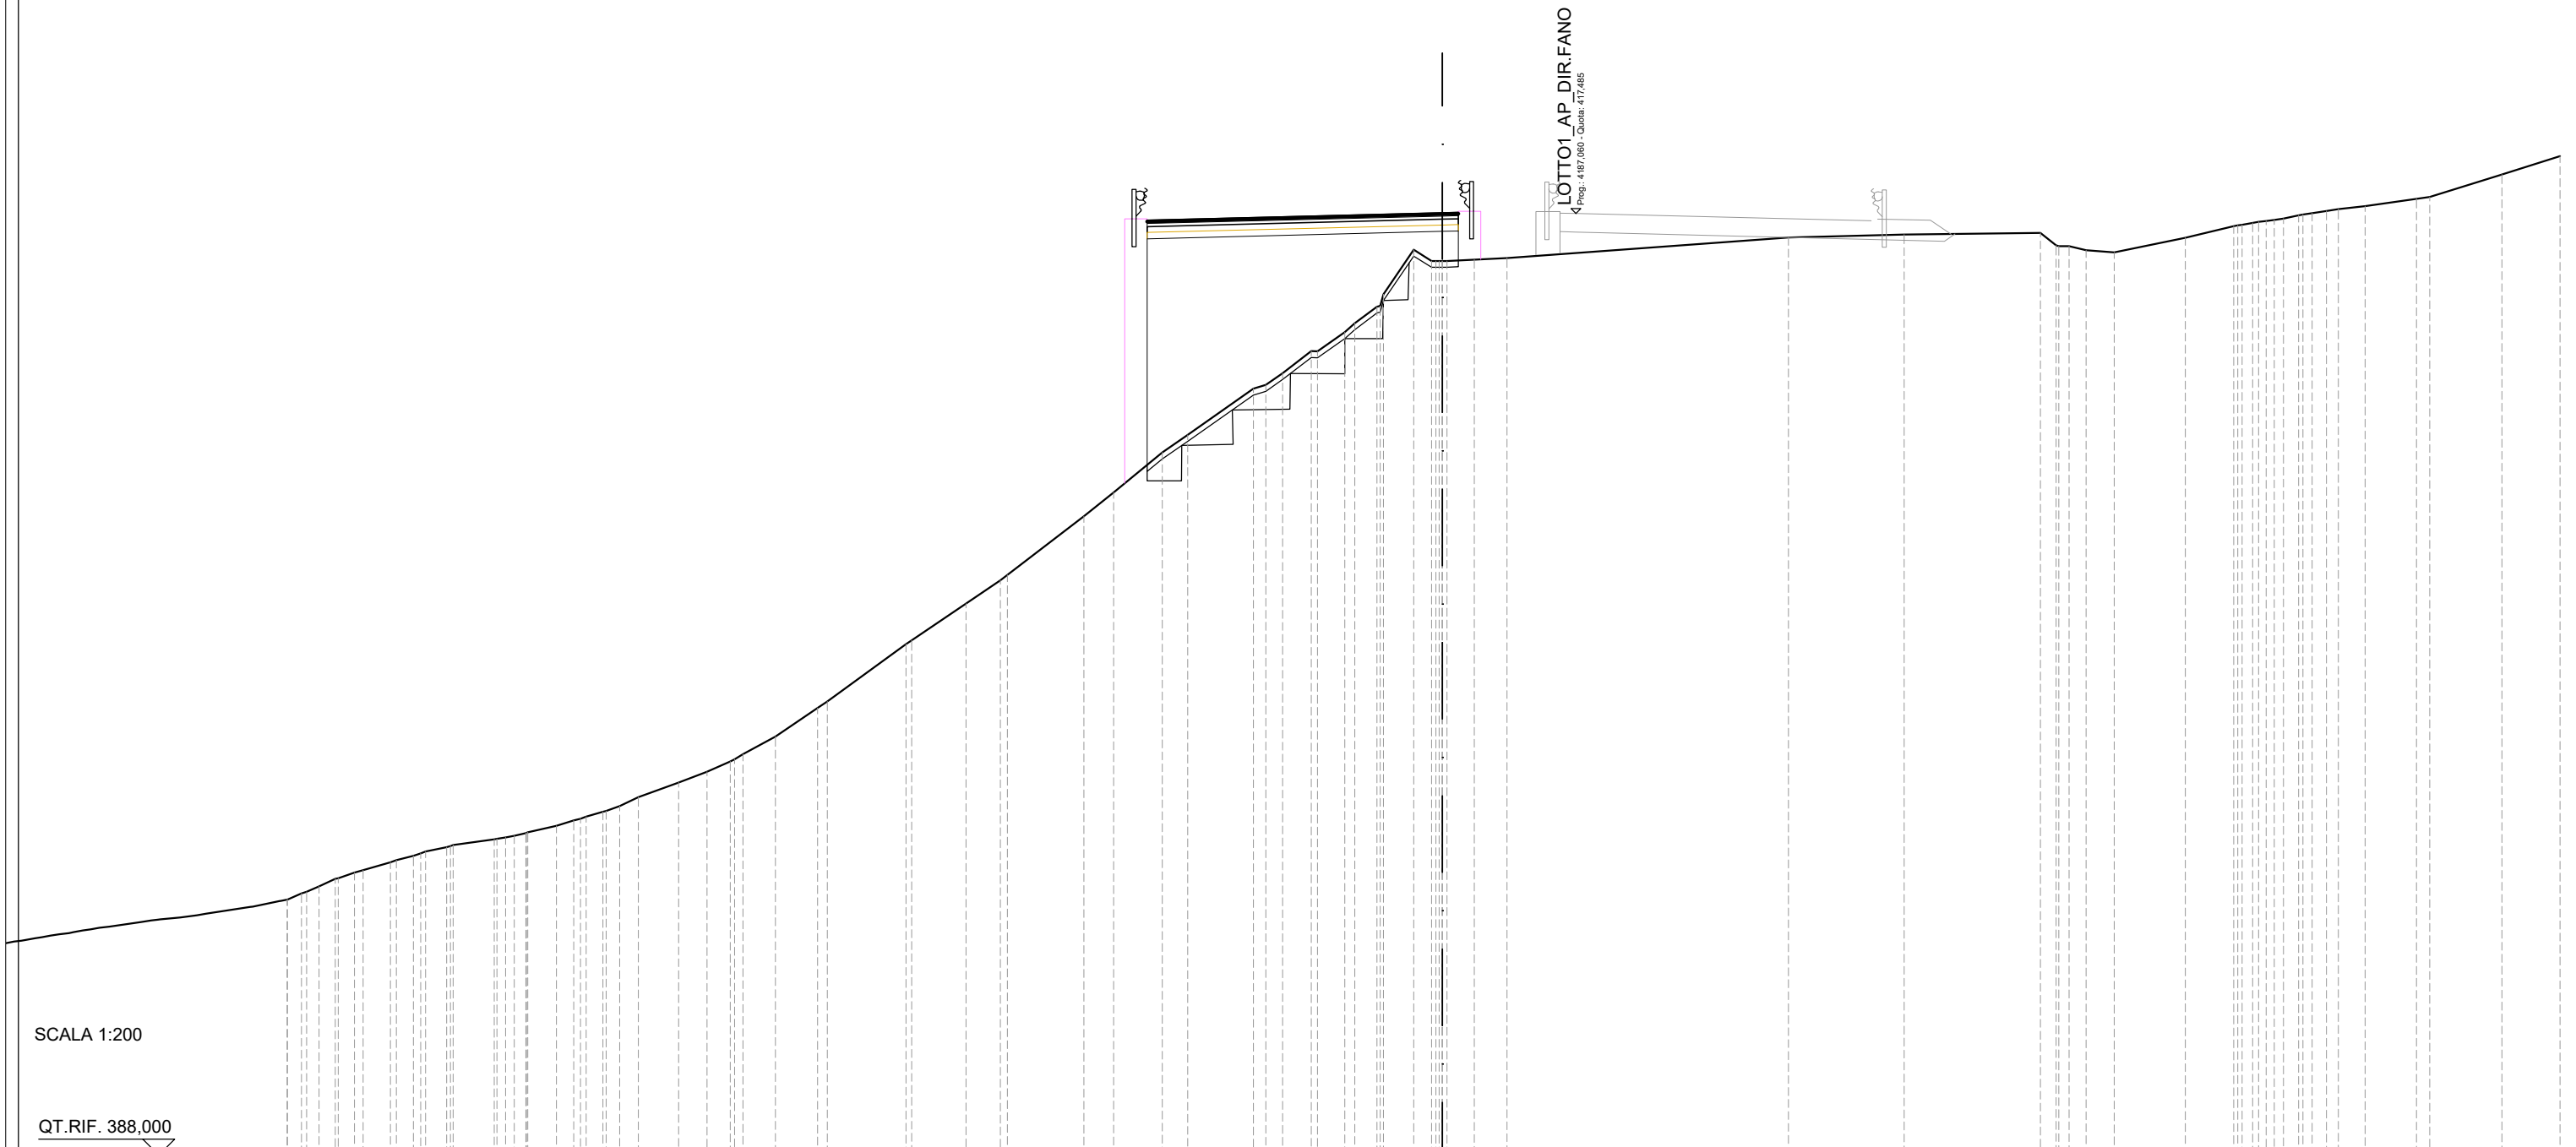

SCALA 1:200

QT.RIF. 388,000


QUOTE TERRENO	396,41 396,65 396,85 396,92 397,17 397,37 397,50 397,64 397,71 397,89 398,00 398,11 398,31 398,48 398,75 398,93 399,21 399,67 400,00 400,33 400,55 401,11 402,00 402,20 404,00 404,12 405,27 406,00 406,16 408,00 408,75 410,00 410,55 412,00 412,48 413,18 413,17 413,77 414,05 414,57 414,96 416,35 416,00 416,00 416,04 416,09	416,73	416,82	416,88 416,46 416,34 416,27	416,72	417,09 417,19 417,29 417,43 417,56 417,62 417,72	417,94 418,00	418,70	419,28
DIST.PARZIALI TERRENO	0,51 0,51 0,85 0,53 0,66 1,29 0,89 0,55 0,52 0,59 1,26 0,89 0,73 1,01 1,31 2,46 1,70 1,08 2,40 0,93 1,53 0,80 2,06 0,53 0,90 0,86 0,69 0,95 0,55 0,86 1,02	8,82	3,62	4,27	2,22 1,51	0,84 1,61 2,26 1,82			
DIST.PARZIALI PROGETTO		9,25	0,50						
QUOTE USURA		417,27 417,32							
DIST.PARZIALI USURA		1,75	7,50	0,50					

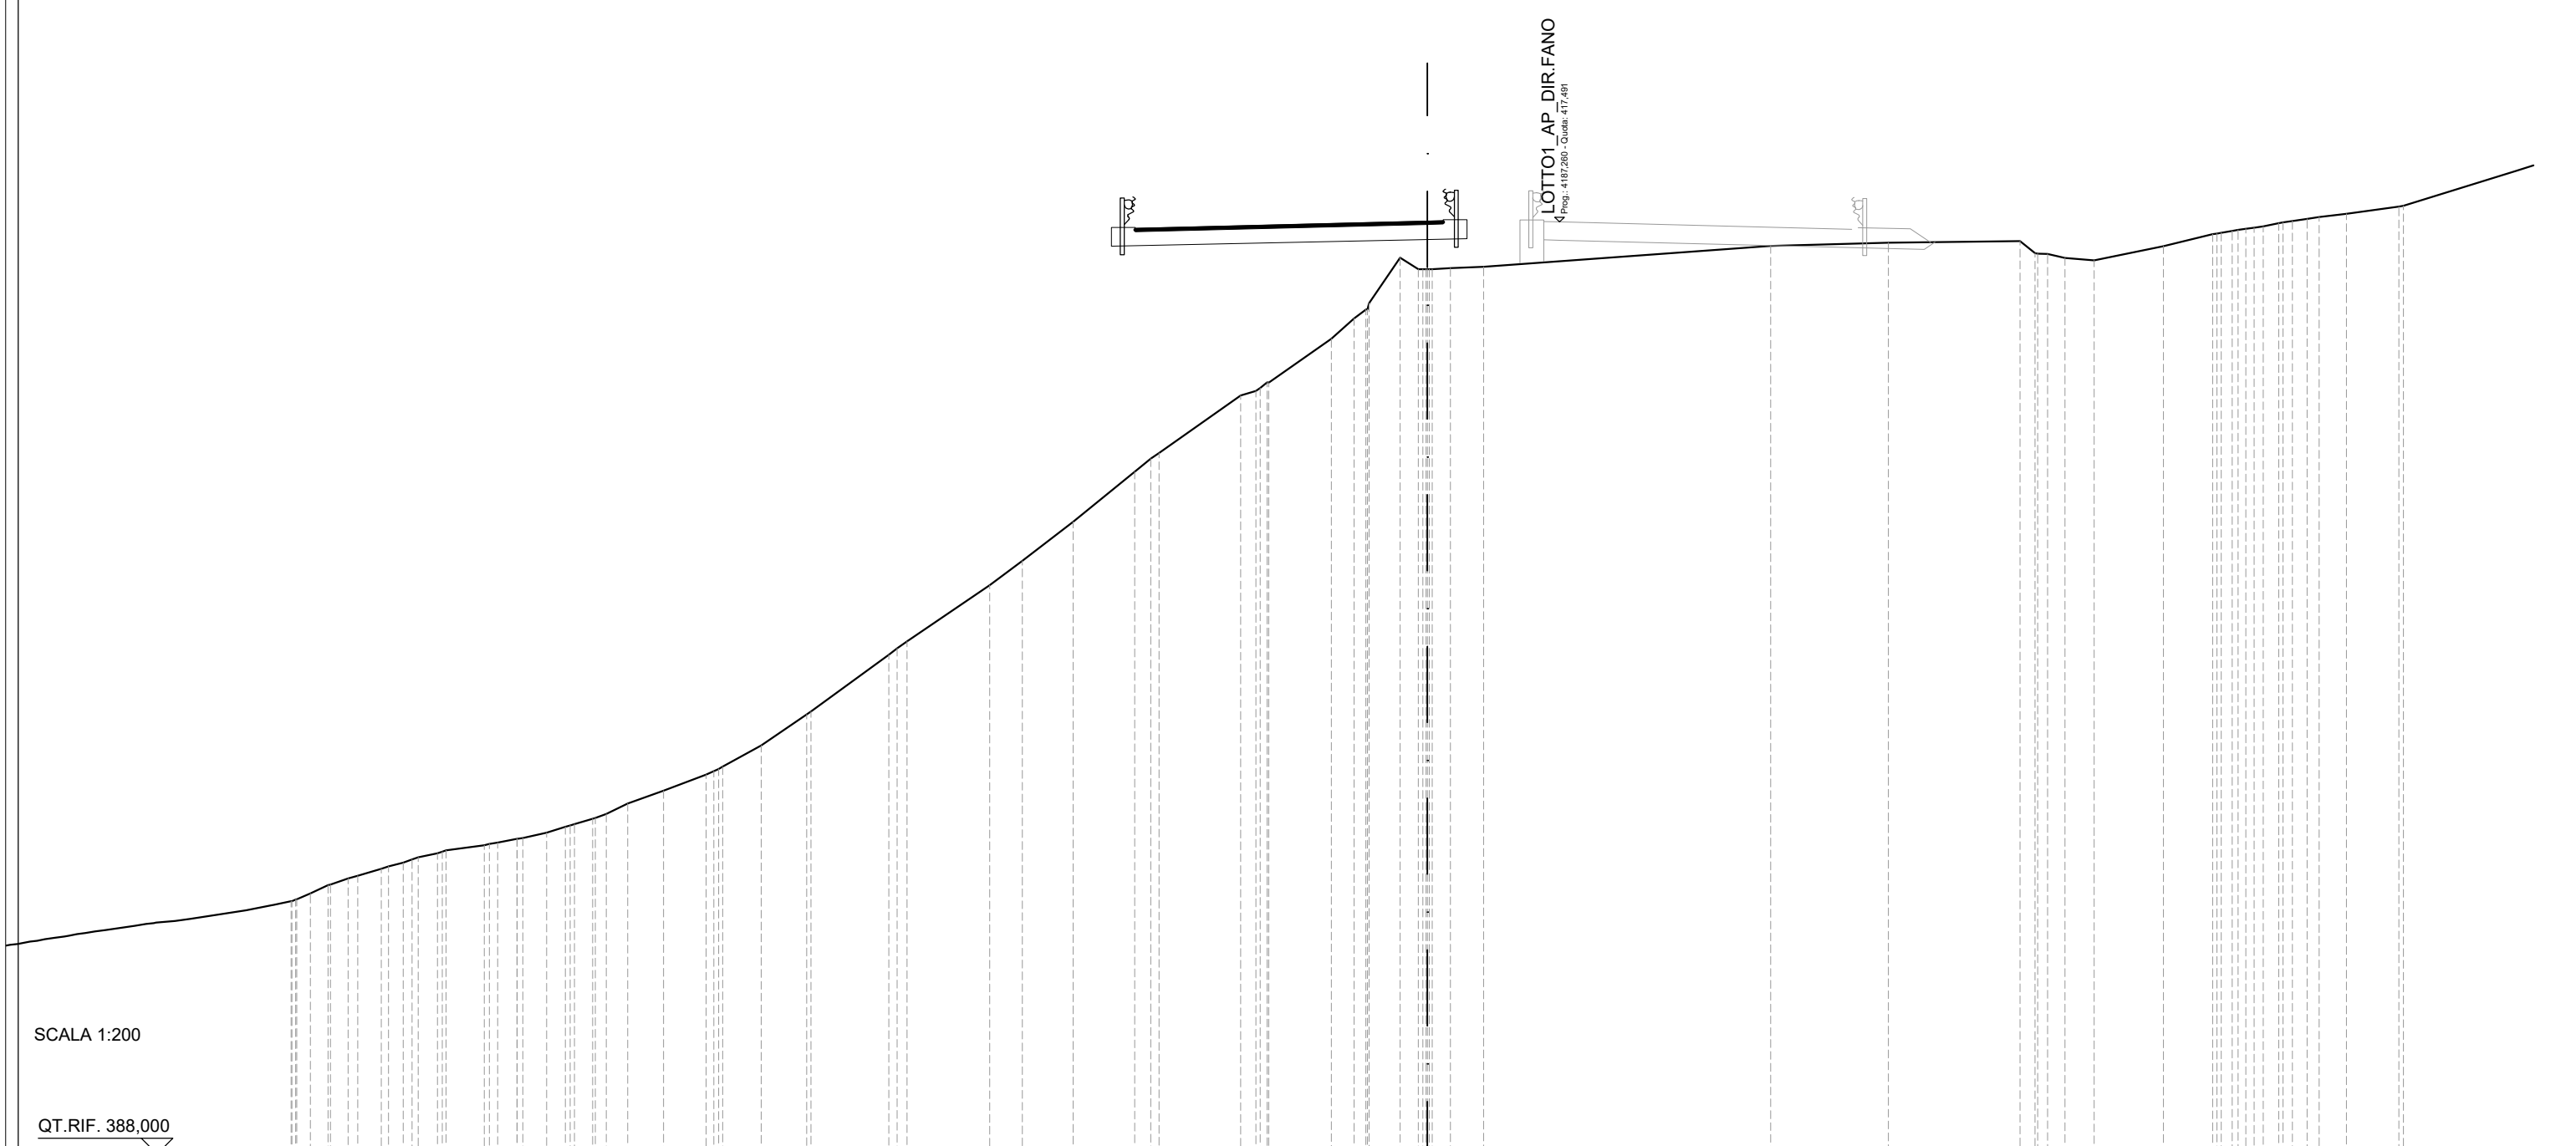

SCALA 1:200

QT.RIF. 388,000


QUOTE TERRENO	396.51	396.72	396.81	397.02	397.22	397.39	397.51	397.60	397.77	397.85	397.97	398.17	398.35	398.61	398.76	399.09	399.50	400.00	400.26	400.93	401.91	402.00	403.80	404.22	406.00	406.77	408.00	409.59	410.00	410.18	412.00	412.24	412.41	413.79	414.44	414.92	416.36	416.00	416.00	416.03	416.08	416.74	416.83	416.88	416.48	416.35	416.28	416.73	417.10	417.21	417.31	417.45	417.59	417.65	417.75	417.98	418.00	419.11	419.28	
DIST.PARZIALI TERRENO	0.56	0.74	0.61	1.21	0.61	0.76	0.59	0.58	0.68	1.13	1.35	1.22	1.44	2.47	2.61	1.04	1.61	1.95	0.51	2.58	0.49	1.98	0.72	0.98	0.57	0.57	1.05	9.08	3.73	4.17	0.55	0.92	2.19	1.56	0.49	0.86	1.66	3.58	0.54	
DIST.PARZIALI PROGETTO																																		9.25	
QUOTE USURA																																		417.24	417.28	417.32																																		417.51	417.52	
DIST.PARZIALI USURA																																		1.75																																		7.50																																		0.50																																	

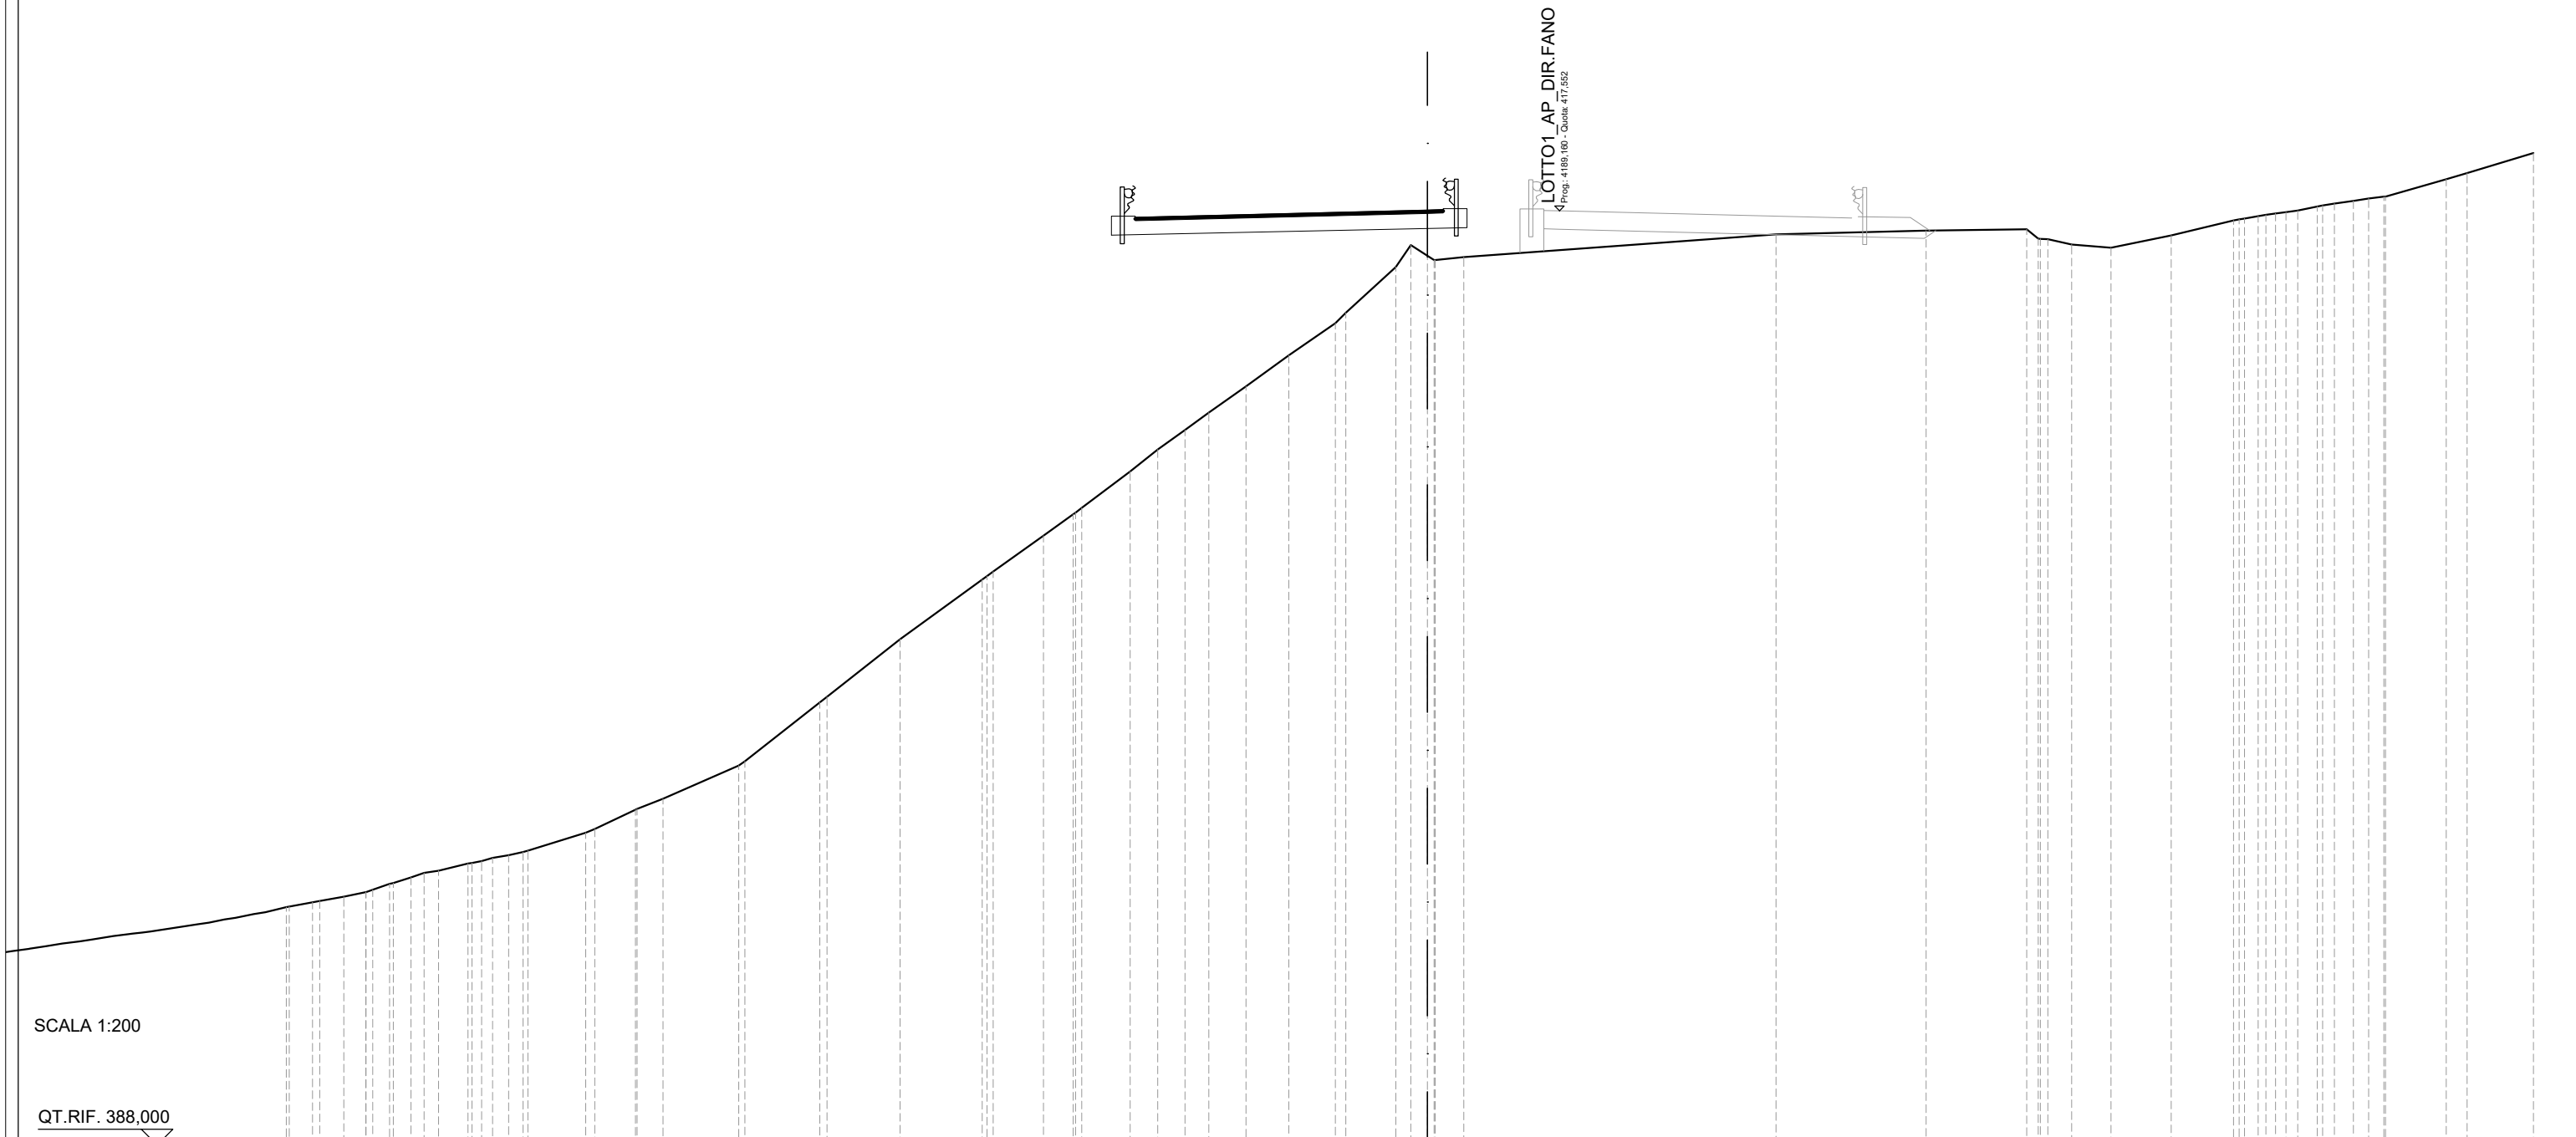


SCALA 1:200

QT.RIF. 388,000

QUOTE TERRENO	395,72	395,86	396,00	396,26	396,46	396,67	396,90	397,08	397,16	397,31	397,88	398,00	398,61	398,95	400,00	400,14	402,00	402,18	404,00	405,89	406,14	407,28	407,95	408,15	409,31	410,00	410,62	411,17	412,00	412,99	414,00	414,33	415,78	416,13	416,00	416,09	416,81	416,93	416,97	416,66	416,49	416,38	416,77	417,25	417,38	417,47	417,56	417,69	417,78	417,87	418,00	418,00	418,55	418,75	419,38				
DIST.PARZIALI TERRENO	0,77	0,69	0,53	0,56	0,92	0,51	1,83	1,29	0,82	2,40	2,36	2,31	2,60	1,59	0,94	1,53	0,87	0,87	0,75	1,18	1,35	1,48	1,58	0,53	0,90	9,88	4,75	3,19	0,75	1,25	1,91	1,97	0,62	0,59	0,49	1,93	0,66	2,10	419,38																				
DIST.PARZIALI PROGETTO	9,25																														0,50																												
QUOTE USURA																												417,30	417,34	417,38																												417,57	417,58
DIST.PARZIALI USURA																												1,75	7,50																												0,50		

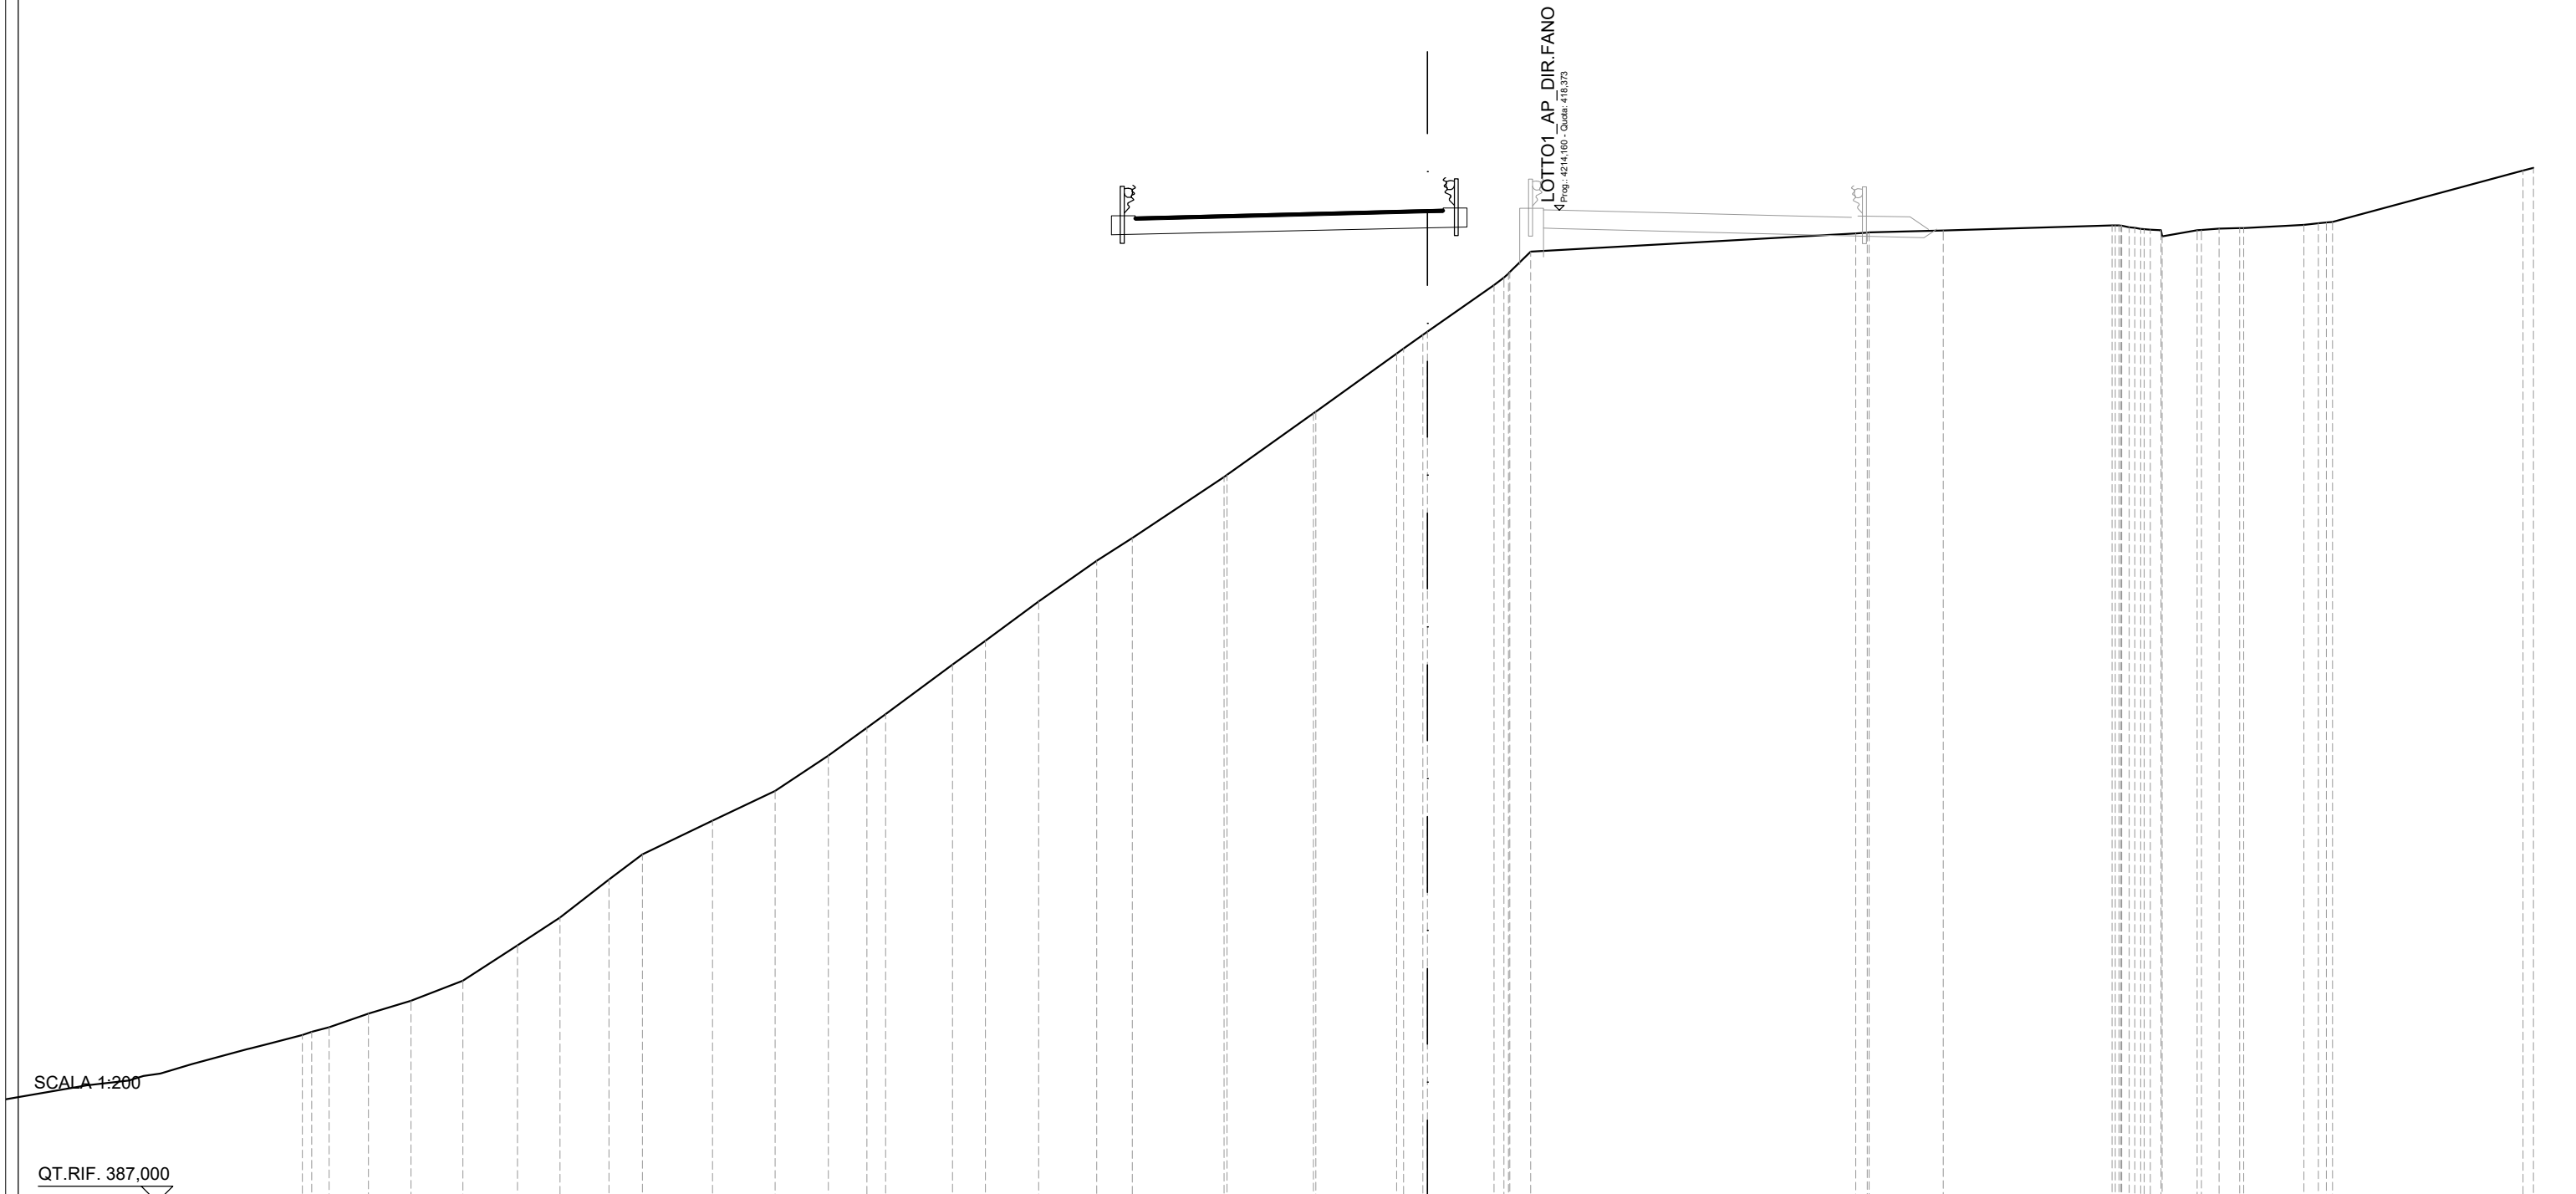


QUOTE TERRENO	392,53	392,96	393,37	394,00	395,12	396,00	397,20	398,00	399,06	400,00	401,12	402,00	402,43	404,00	404,75	406,00	407,28	408,00	409,94	410,00	411,94	412,00	413,84	414,43	414,53	416,00	416,42	417,06	417,63	417,67	417,73	417,89	417,83	417,76	417,54	417,74	417,79	417,80	417,81	417,91	417,98	418,00	419,63
DIST.PARZIALI TERRENO	1,24	1,35	1,64	1,73	1,34	1,55	1,06	2,22	1,98	1,68	1,22	0,59	2,12	1,03	1,68	1,84	1,12	2,91	2,73	2,55	0,61	2,10	0,66	10,29	2,35	5,35	1,11	0,56	0,65	1,91	6,03												
DIST.PARZIALI PROGETTO																			9,25	0,50																							
QUOTE USURA																			418,11	418,15	418,20																						
DIST.PARZIALI USURA																			1,75	7,50	0,50																						

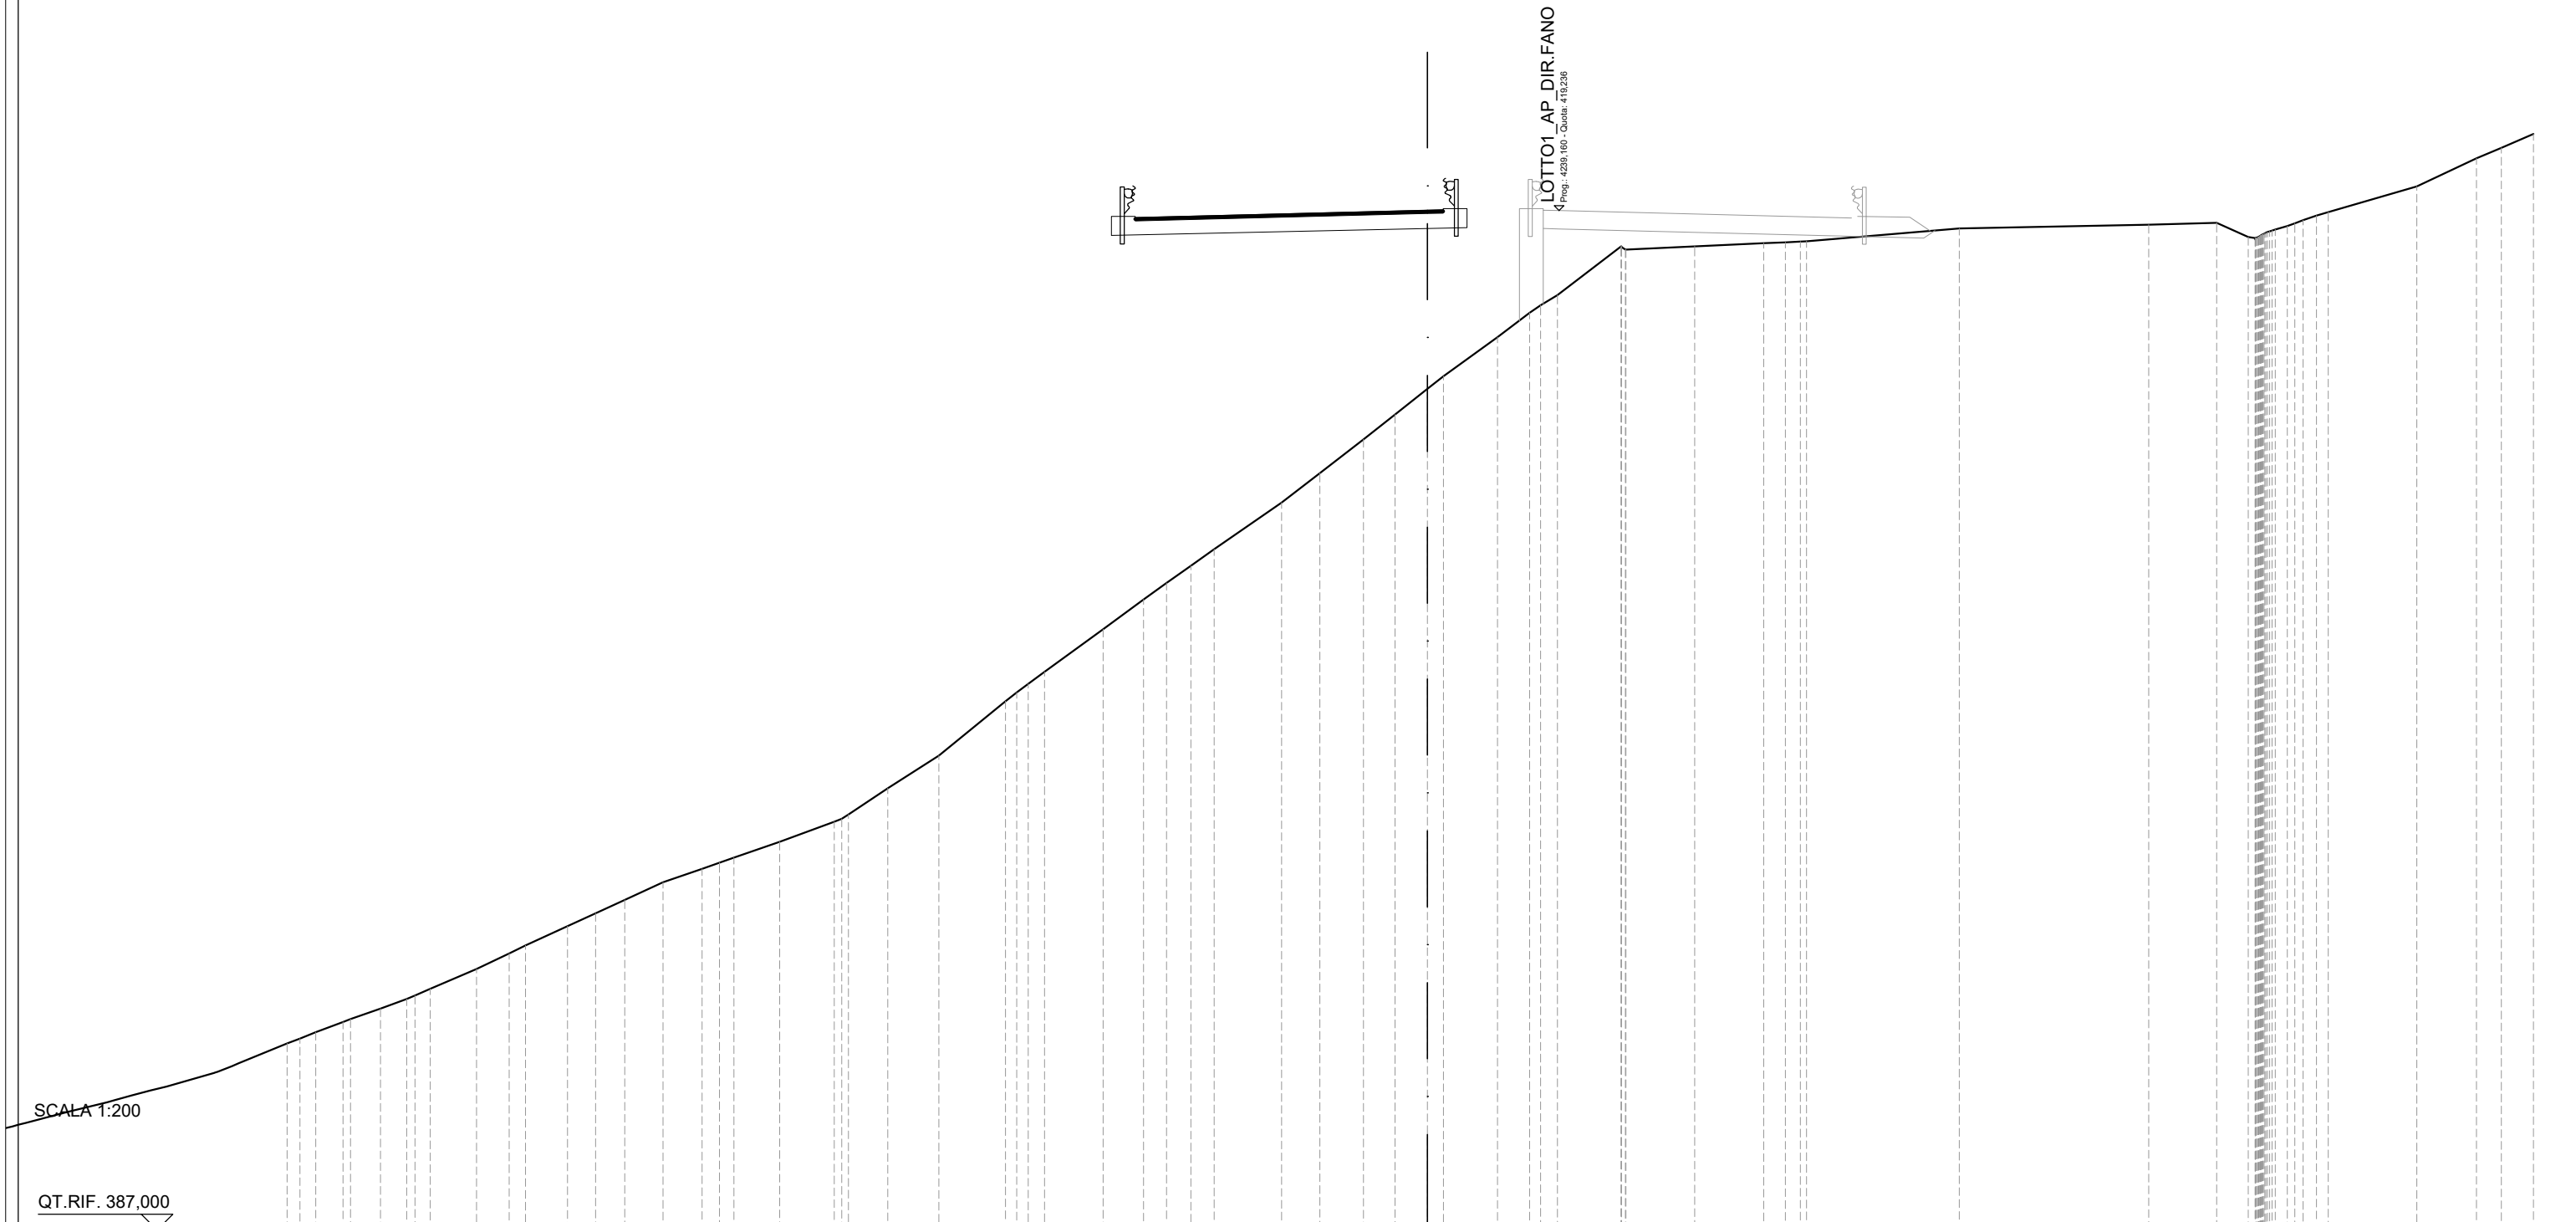

SCALA 1:200

QT.RIF. 387,000


QUOTE TERRENO	393,26	393,58	393,67	394,00	394,31	394,63	395,25	395,75	396,00	396,61	397,01	397,44	398,00	398,42	398,61	398,78	399,27	399,91	400,14	400,96	402,00	403,72	404,27	404,65	406,00	406,94	407,46	408,00	408,53	410,00	410,93	412,00	412,78	413,60	414,00	415,24	416,00	416,56	418,10	418,00	418,10	418,10	418,20	418,23	418,27	418,67	418,79	418,85	418,40	418,50	418,75	418,93	419,19	420,00	420,89	421,22	421,66												
DIST.PARZIALI TERRENO	0,87	0,96	0,83	1,47	1,04	0,52	1,33	0,89	0,92	1,21	1,24	0,55	1,45	1,73	1,24	1,62	2,11	0,52	1,85	1,28	0,73	0,77	0,74	2,13	1,21	1,38	0,99	1,03	0,50	1,71	1,02	0,53	2,02	2,17	2,19	0,68	4,84	5,99	2,15	0,99	2,80	1,89	0,78	1,02																									
DIST.PARZIALI PROGETTO																																		9,25	0,50																																		
QUOTE USURA																																		418,97	419,01	419,05																																	
DIST.PARZIALI USURA																																		1,75	7,50	0,50																																	

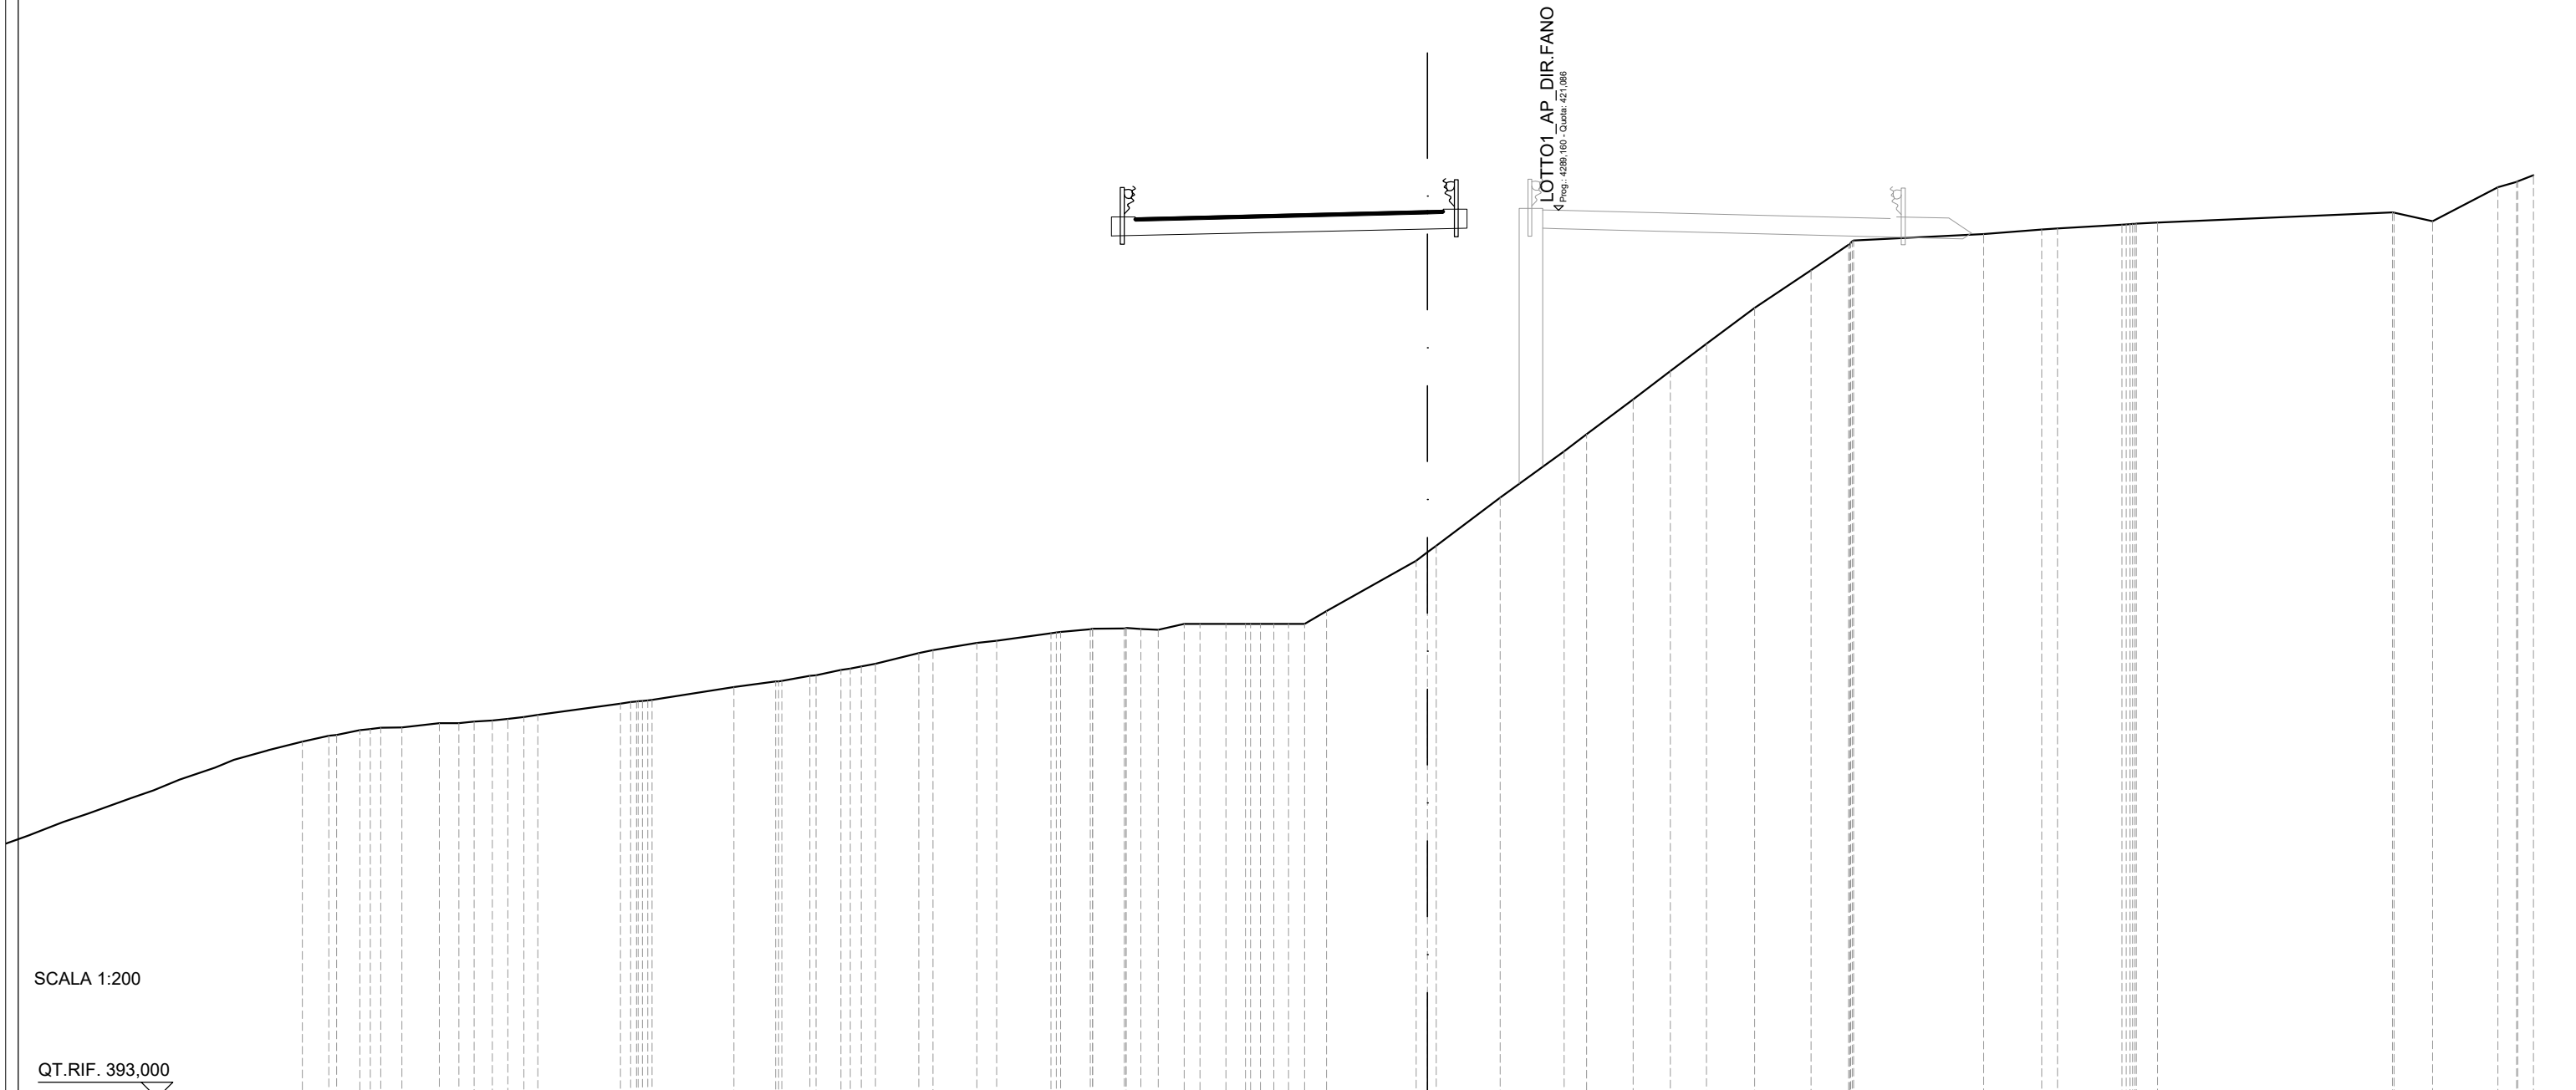

SCALA 1:200

QT.RIF. 393,000

QUOTE TERRENO	404,46	404,64	404,71	404,73	404,86	404,86	404,91	404,94	405,00	405,05	405,12	405,47	405,55	405,59	406,00	406,18	406,20	406,35	406,55	406,65	406,74	407,08	407,17	407,40	407,47	407,70	407,75	407,83	407,85	407,86	407,84	407,81	408,00	408,00	408,00	408,00	408,00	408,00	408,00	410,00	410,47	412,00	413,46	414,00	415,11	416,00	416,86	418,00	419,19	420,00	420,13	420,34	420,48	420,52	420,63	420,67	420,70	421,02	421,01	420,74	421,81	421,99	421,99	422,19	
DIST.PARZIALI TERRENO	0,74	0,67	1,18	0,62	0,49	0,57	0,49	0,51	2,61	0,10	0,10	0,10	0,10	0,10	2,59	1,32	0,89	0,79	0,10	0,10	1,37	1,39	0,63	1,71	0,94	1,00	0,55	0,82	0,50	0,82	0,62	0,10	0,10	0,70	2,83	0,50	2,02	2,03	0,71	1,47	1,18	1,14	1,53	1,78	1,18	4,12	1,83	0,50	2,04	0,66	7,44	1,22	2,07	0,59	0,50	
DIST.PARZIALI PROGETTO																														9,25												0,50	
QUOTE USURA																														420,80	420,84																														420,88																														421,07	421,08																													
DIST.PARZIALI USURA																														1,75																													7,50																															0,50																															

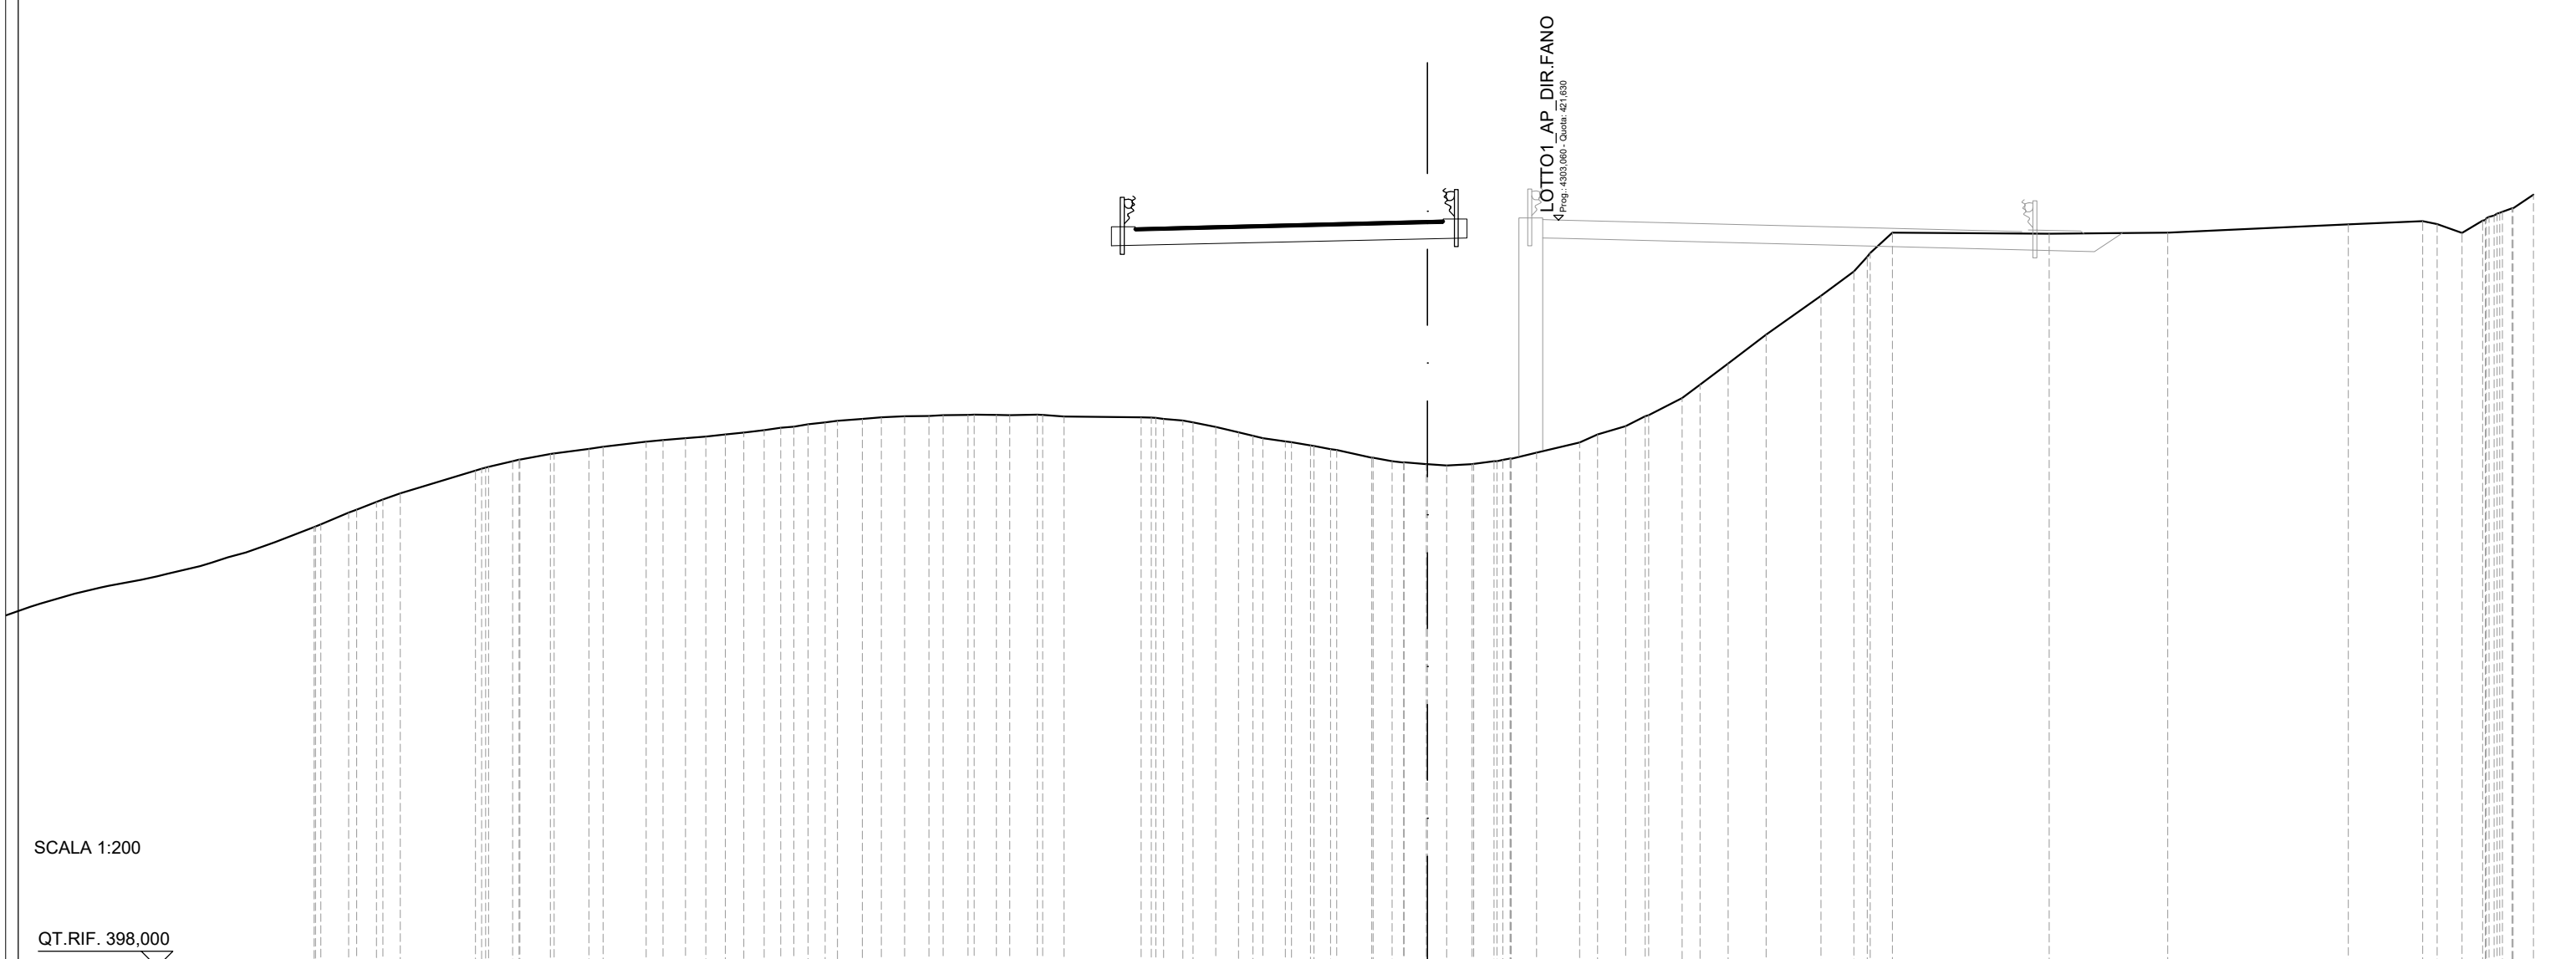

SCALA 1:200

QT.RIF. 398,000

QUOTE TERRENO	411,94 412,00 412,38 412,71 412,98	413,70 413,82 414,00 414,05 414,23 414,25 414,39 414,45	414,62 414,67 414,73 414,78 414,84 414,91 414,98 415,06 415,17 415,23 415,27 415,34 415,39 415,42 415,43 415,45 415,47 415,47 415,46 415,45 415,47 415,41	415,39 415,34 415,29 415,22 415,08 414,91 414,73 414,63 414,50 414,38 414,35 414,11 414,00 413,96 413,91 413,86 413,91 414,00 414,09 414,27	414,60 414,85 415,11 415,42 415,46 416,00 416,42 417,09 418,00 419,23 420,00 420,58 421,23	421,20 421,23 421,49 421,59 421,50 421,22 421,61 421,86 422,00 422,44
DIST.PARZIALI TERRENO	0,88 0,63 0,55 2,38	0,76 0,96 1,10 1,37 0,53 0,71 0,65 0,62 0,58 0,64 0,53 0,54 0,79 0,60 0,73 0,77 0,78 0,71 0,87 0,67 2,44	0,61 0,71 0,72 0,72 0,60 0,53 1,11 0,60 0,70 0,61 0,80 0,64 0,80 1,36 0,57 0,89 0,62 1,06 0,56 0,89 1,21 1,73 1,04 0,71 4,96 3,75 5,71 2,36	0,50	0,50	0,71 4,96 3,75 5,71 2,36
DIST.PARZIALI PROGETTO			9,25	0,50		
QUOTE USURA			421,34 421,38	421,42	421,61 421,62	
DIST.PARZIALI USURA			1,75	7,50	0,50	

SCAVI E BONIFICHE	
SCOTICO	9,75 m
RILEVATI	
RILEVATO	60,01 m ²
SOVRASTRUTTURA STRADALE	
PACCHETTO PAVIMENTAZIONE	9,75 m

SEZIONE N.: 184
 QT. PROGETTO: 421,616
 DIST.PROG.: 4314,100
 DIST.PREC.: 0,200
 DIST.SUCC.: 10,900



SCALA 1:200

QT.RIF. 398,000

QUOTE TERRENO	412,10 412,13 412,55 412,89 413,12	413,94 414,00 414,19 414,38 414,41 414,54 414,63	414,77 414,83 414,89 414,93 415,01 415,06 415,15	415,25 415,38 415,42 415,49 415,53 415,57 415,58 415,59 415,61	415,60 415,59 415,62 415,57	415,54 415,51 415,45	415,26 415,07 414,88 414,79 414,67 414,56 414,51	414,30 414,27 414,11 414,00 413,95	413,99 414,04 414,17 414,34	414,75 415,07 415,28 415,64 416,00	417,07 417,46 418,00	419,38 420,00 420,62 421,24	421,21 421,23	421,50 421,60 421,51 421,23 421,62 421,88 422,00 422,44	
DIST.PARZIALI TERRENO	0,98 0,54 2,72	0,82 0,88 1,00 0,62 1,22 0,66 0,62 0,57 0,74 0,50 0,75	0,61 0,88 0,81 0,85 0,86 0,77 0,96 0,49	2,72	0,69 0,57 0,84 0,63 0,53 1,00 0,94	0,65 0,84 0,77	1,71 0,71 0,72 0,72 0,66 1,43 0,53 0,71	1,94 0,84 0,67	5,11	3,61	5,81	2,27	0,80 0,66 0,65		
DIST.PARZIALI PROGETTO	9,25														
QUOTE USURA	421,39 421,43 421,62 421,63														
DIST.PARZIALI USURA	1,75		7,50					0,50							

SCAVI E BONIFICHE	
SCOTICO	16,00 m
RILEVATI	
RILEVATO	9,93 m ²
TERRENO VEGETALE	5,27 m
SOVRASTRUTTURA STRADALE	
PACCHETTO PAVIMENTAZIONE	9,75 m

SEZIONE N.: 185
 QT. PROGETTO: 422,047
 DIST.PROG.: 4325,000
 DIST.PREC.: 10,900
 DIST.SUCC.: 25,000




SCALA 1:200

QT.RIF. 401,000

QUOTE TERRENO	419,38 419,48 419,73 420,00 419,97 420,15 419,85 419,85 419,99 420,00 420,38 420,38 420,38 420,38 420,40 420,41 420,41 420,41 420,42 420,42 421,20 421,18 421,12 421,01 420,60 420,05 419,52 419,16 418,93 418,82 418,89 419,07 419,36 419,92 420,85 421,32 419,95 419,92 421,70 421,69 421,29 421,27 421,67 421,72 421,77 421,80 421,84 421,92 421,95 421,99 422,00 422,00 421,98 421,93 421,62 422,00 422,57
DIST.PARZIALI TERRENO	0,87 0,79 0,94 1,96 4,82 8,91 1,23 1,22 0,56 0,80 0,70 0,65 0,64 1,21 7,94 0,72 1,17 0,80 0,56 0,50 1,35 1,85 1,38 4,50 4,54 0,57 0,53 0,84 2,06 0,80 0,49 0,53 1,02 1,36
DIST.PARZIALI PROGETTO	1,19 11,54 1,17 2,09
QUOTE USURA	421,82 421,86 422,05 422,06
DIST.PARZIALI USURA	1,75 7,50 0,50

SCAVI E BONIFICHE	
STERRO	39,75 m ²
RILEVATI	
TERRENO VEGETALE	4,47 m
SOVRASTRUTTURA STRADALE	
PACCHETTO PAVIMENTAZIONE	9,75 m
MANUFATTI	
COMPATTAZIONE PIANO DI POSA	13,71 m

SEZIONE N.: 188
 QT. PROGETTO: 425,216
 DIST.PROG.: 4400,000
 DIST.PREC.: 25,000
 DIST.SUCC.: 25,000

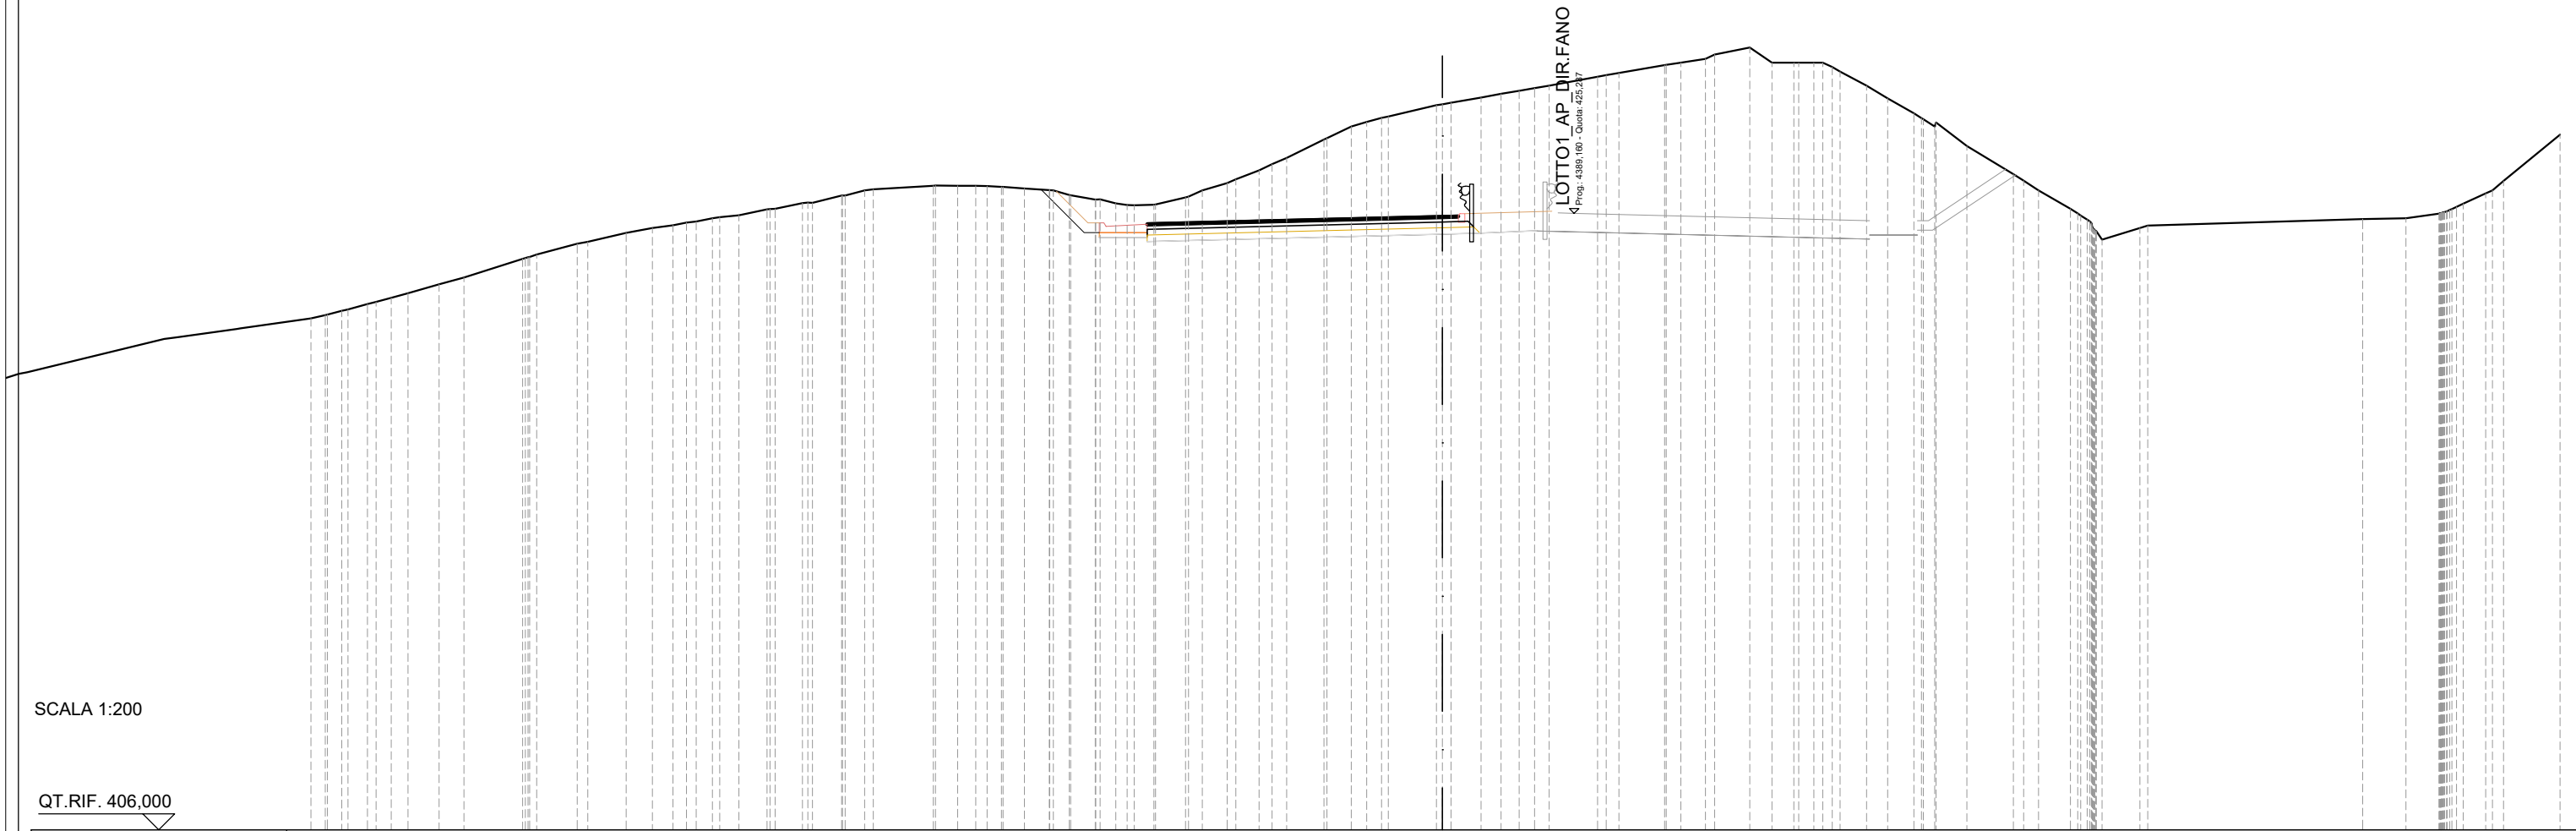


SCALA 1:200

QT.RIF. 406,000

QUOTE TERRENO	422,10 422,23 422,45 422,64 422,79 423,07 423,28 423,87 424,00 424,33 424,40 424,68 424,83 424,91 425,03 425,13 425,23 425,41 425,43 425,61 425,62 425,84 426,00 426,04 426,15 426,15 426,15 426,11 426,07 426,01 425,86 425,72 425,60 425,54 425,55 425,78 426,00 426,23 426,63 427,02 427,59 428,00 428,27 428,31 428,67 428,75 428,91 429,03 429,12 429,28 429,56 429,68 429,92 430,00 430,12 430,25 430,48 430,00 430,00 430,00 429,86 429,72 429,28 428,88 428,42 428,00 428,13 427,39 426,51 426,00 425,43 425,09 424,46 424,82 424,91 425,11 425,13 425,28 425,49 425,91 426,30 427,75
DIST.PARZIALI TERRENO	0,61 0,52 0,97 0,78 1,84 1,27 1,20 0,82 0,65 0,51 0,60 0,88 0,85 0,91 0,61 1,88 0,70 0,57 0,67 0,79 0,50 0,77 0,50 0,62 0,94 0,78 0,73 1,17 0,76 1,51 0,94 0,62 0,57 1,51 1,43 0,78 1,10 0,69 0,68 0,68 0,63 0,66 0,81 0,96 1,45 0,99 1,18 6,73 1,35 1,04 0,70 1,77
DIST.PARZIALI PROGETTO	1,35 1,50 9,25 1,17 1,78
QUOTE USURA	424,98 425,03 425,22 425,23
DIST.PARZIALI USURA	1,75 7,50 0,50

SCAVI E BONIFICHE	
STERRO	157,13 m ²
RILEVATI	
TERRENO VEGETALE	11,22 m
SOVRASTRUTTURA STRADALE	
PACCHETTO PAVIMENTAZIONE	9,75 m
MANUFATTI	
COMPATTAZIONE PIANO DI POSA	13,70 m

SEZIONE N.: 189
 QT. PROGETTO: 426,353
 DIST.PROG.: 4425,000
 DIST.PREC.: 25,000
 DIST.SUCC.: 25,000

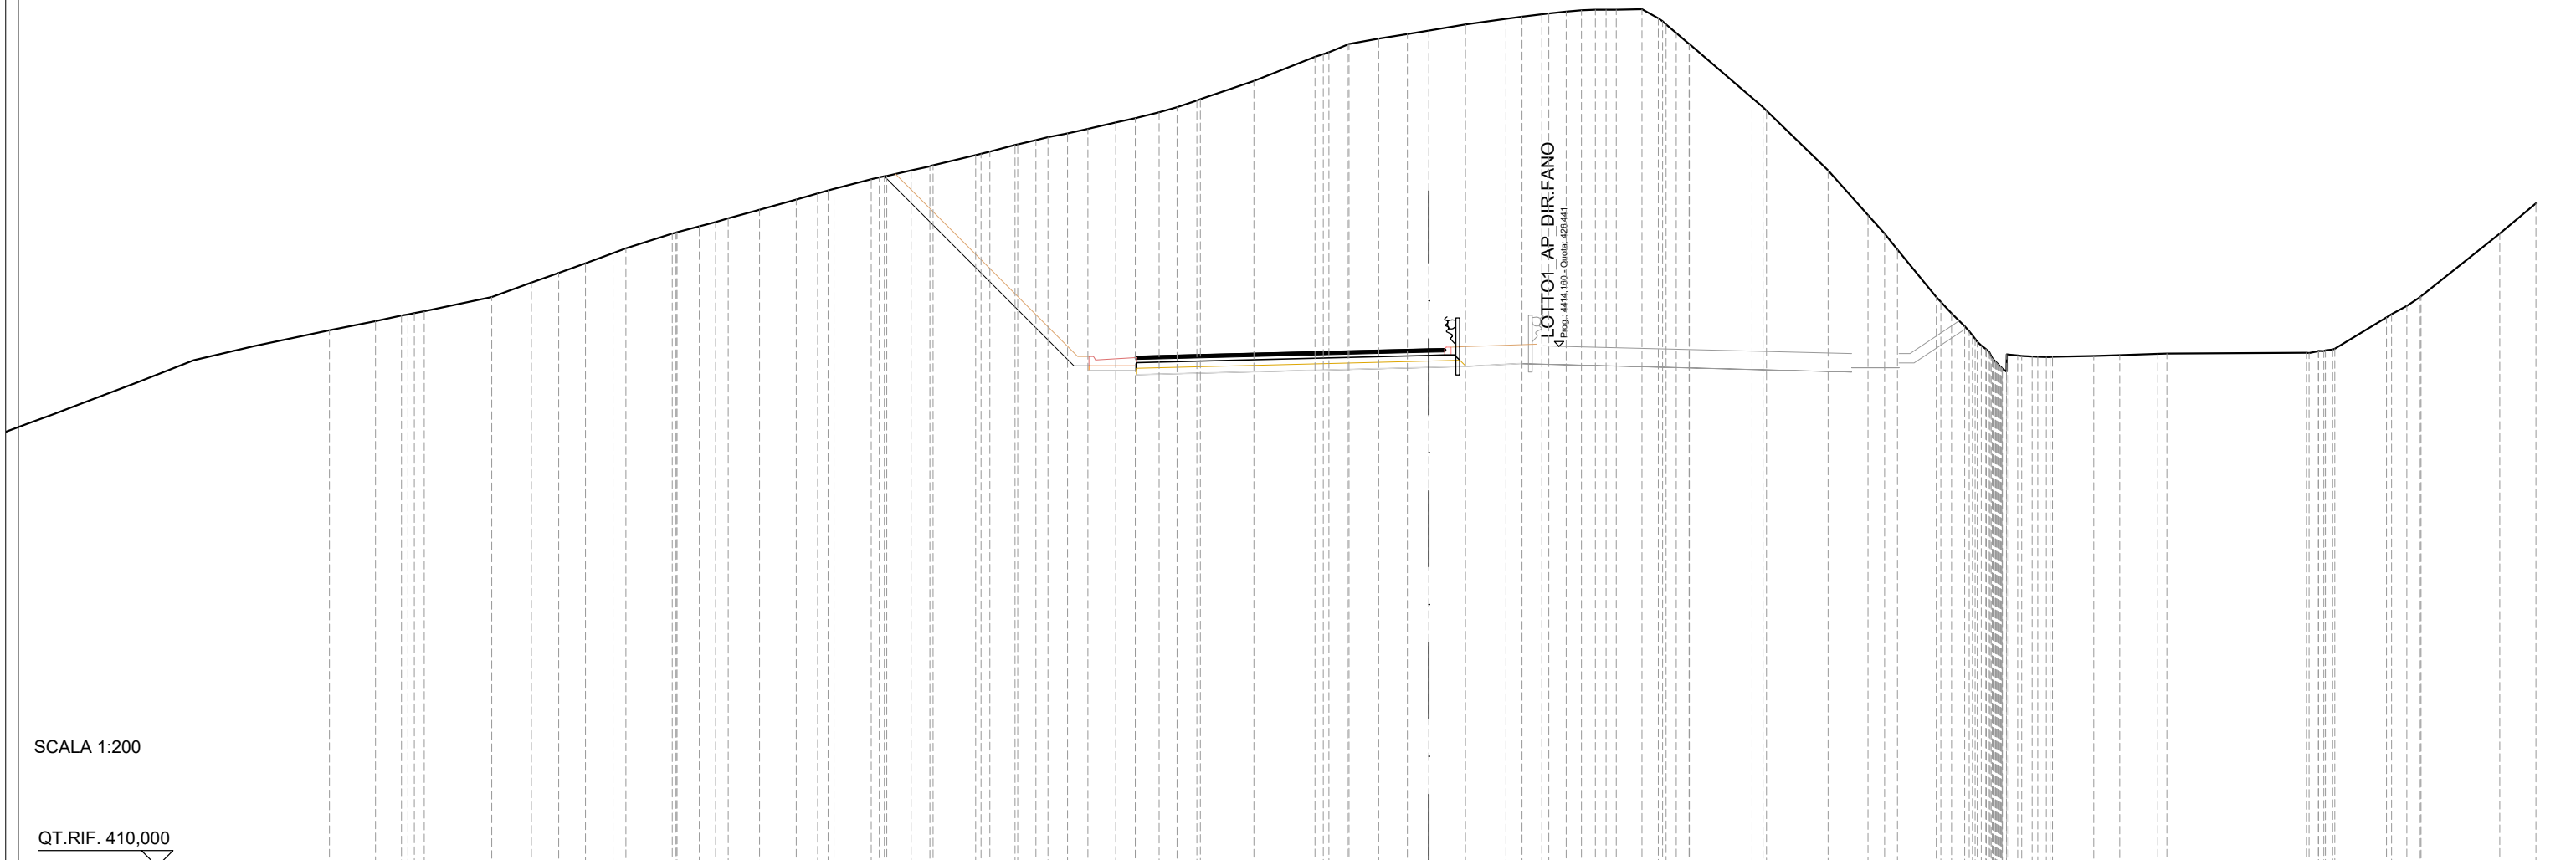


SCALA 1:200

QT.RIF. 410,000

QUOTE TERRENO	426,95	427,24	427,41	427,55	428,00	428,46	428,76	429,06	429,39	429,54	430,00	430,24	430,37	430,48	430,76	431,08	431,27	431,42	431,72	431,85	432,00	432,13	432,16	432,49	432,60	432,81	432,96	433,05	433,17	433,31	433,52	433,65	433,84	434,00	434,21	434,25	434,83	435,59	435,74	435,98	436,00	436,17	436,31	436,42	436,61	436,80	436,86	436,94	437,02	437,08	437,09	437,09	436,81	436,34	436,00	434,29	433,89	432,00	430,59	430,00	429,50	428,00	427,07	426,46	425,88	426,15	426,11	426,11	426,14	426,16	426,21	426,21	426,23	426,29	426,36	427,35	427,72	428,02	430,00	430,96
DIST.PARZIALI TERRENO	1,46	0,82		2,13	1,26	0,86	0,85	0,87	1,46	0,70	0,51	0,99	1,15	0,68	1,18	0,77	0,59	1,34	0,80	0,58	0,62	0,64	0,88	0,62	0,75	0,57	0,62	1,69	1,94	0,57	0,94	0,90	0,68	1,15	1,28	0,51	0,62	0,55			0,81	0,51		1,98	1,95	1,26	0,52	1,23										1,30	0,83	1,20	4,41			1,63		2,49	1,15													
DIST.PARZIALI PROGETTO																5,99					1,50		9,25							1,17		1,77	
QUOTE USURA																											426,12		426,17	
DIST.PARZIALI USURA																											1,75		7,50		0,50	

SCAVI E BONIFICHE	
STERRO	234,34 m ²
RILEVATI	
TERRENO VEGETALE	16,98 m
SOVRASTRUTTURA STRADALE	
PACCHETTO PAVIMENTAZIONE	9,75 m
MANUFATTI	
COMPATTAZIONE PIANO DI POSA	13,59 m

SEZIONE N.: 191
 QT. PROGETTO: 428,748
 DIST.PROG.: 4475,000
 DIST.PREC.: 25,000
 DIST.SUCC.: 25,000

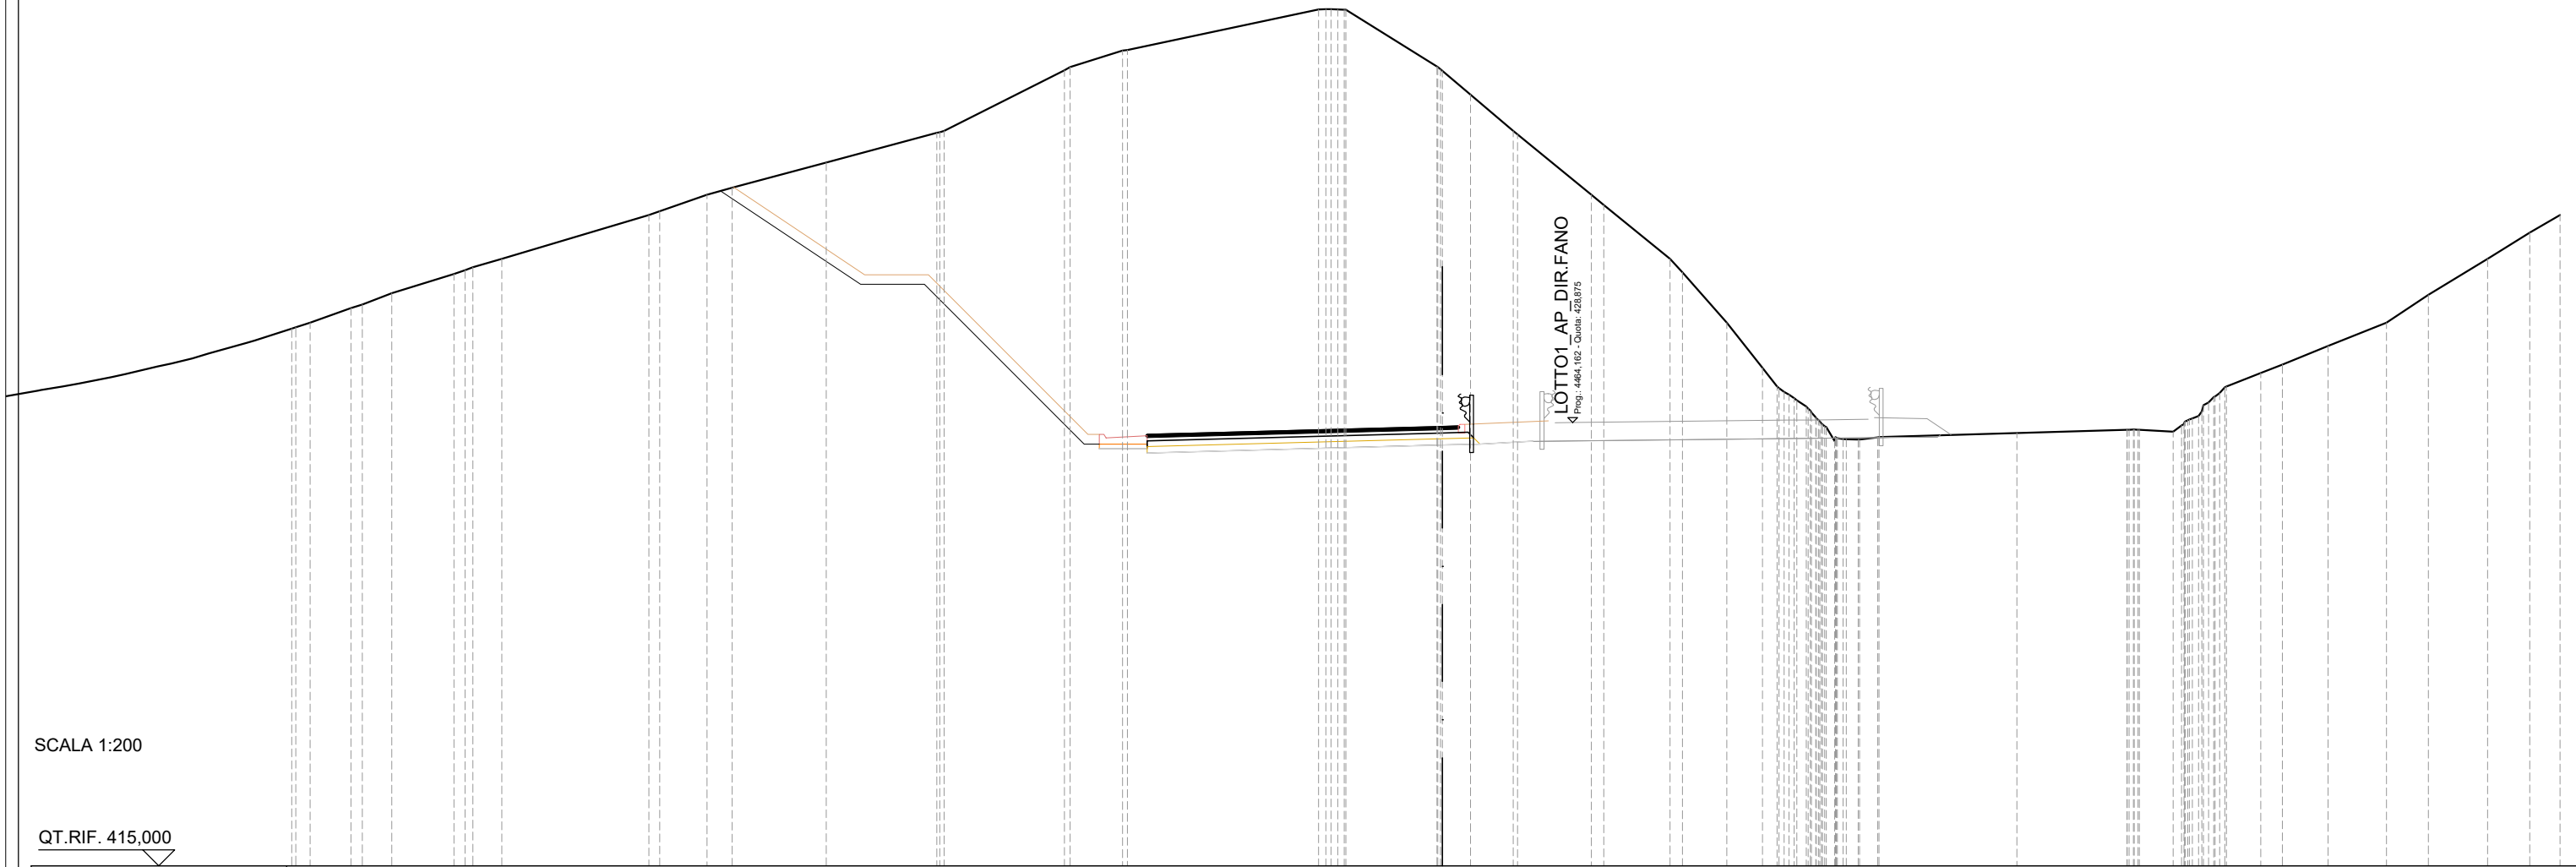


SCALA 1:200

QT.RIF. 415,000

QUOTE TERRENO	432,46 432,57	432,92	433,52 433,73	434,00	435,37 435,49	436,00 436,23	437,01	437,94 438,00	439,90 440,00	440,51 440,53	441,80 441,81 441,79	440,02 439,88 439,13	438,00 437,89	436,00 435,69	434,00 433,58	432,00	430,58 429,95 429,57 429,03 428,29	428,34 428,41 428,42	428,54	428,64 428,64	428,59 428,97 429,50 429,97	430,00 430,43 430,69	431,27	432,00	432,87	434,00	434,82	435,37	
DIST.PARZIALI TERRENO	0,92	1,95	0,91	4,60	1,48	0,79	2,95	3,46	3,77	1,64	5,98	0,88	1,34	2,31	2,07	1,39	1,12	0,56	4,32	3,44	1,05	1,08	0,67	1,43	1,83	1,31	1,85	1,32	0,95
DIST.PARZIALI PROGETTO							4,38	2,00	5,00	1,50	9,25	1,17	1,66																
QUOTE USURA											428,50	428,55																	
DIST.PARZIALI USURA											1,75	7,50	0,50																

SCAVI E BONIFICHE	
STERRO	0,03 m ²
SCOTICO	8,91 m
RILEVATI	
RILEVATO	4,30 m ²
TERRENO VEGETALE	2,09 m
SOVRASTRUTTURA STRADALE	
PACCHETTO PAVIMENTAZIONE	9,75 m

SEZIONE N.: 198
 QT. PROGETTO: 437,785
 DIST.PROG.: 4650,000
 DIST.PREC.: 25,000
 DIST.SUCC.: 25,000

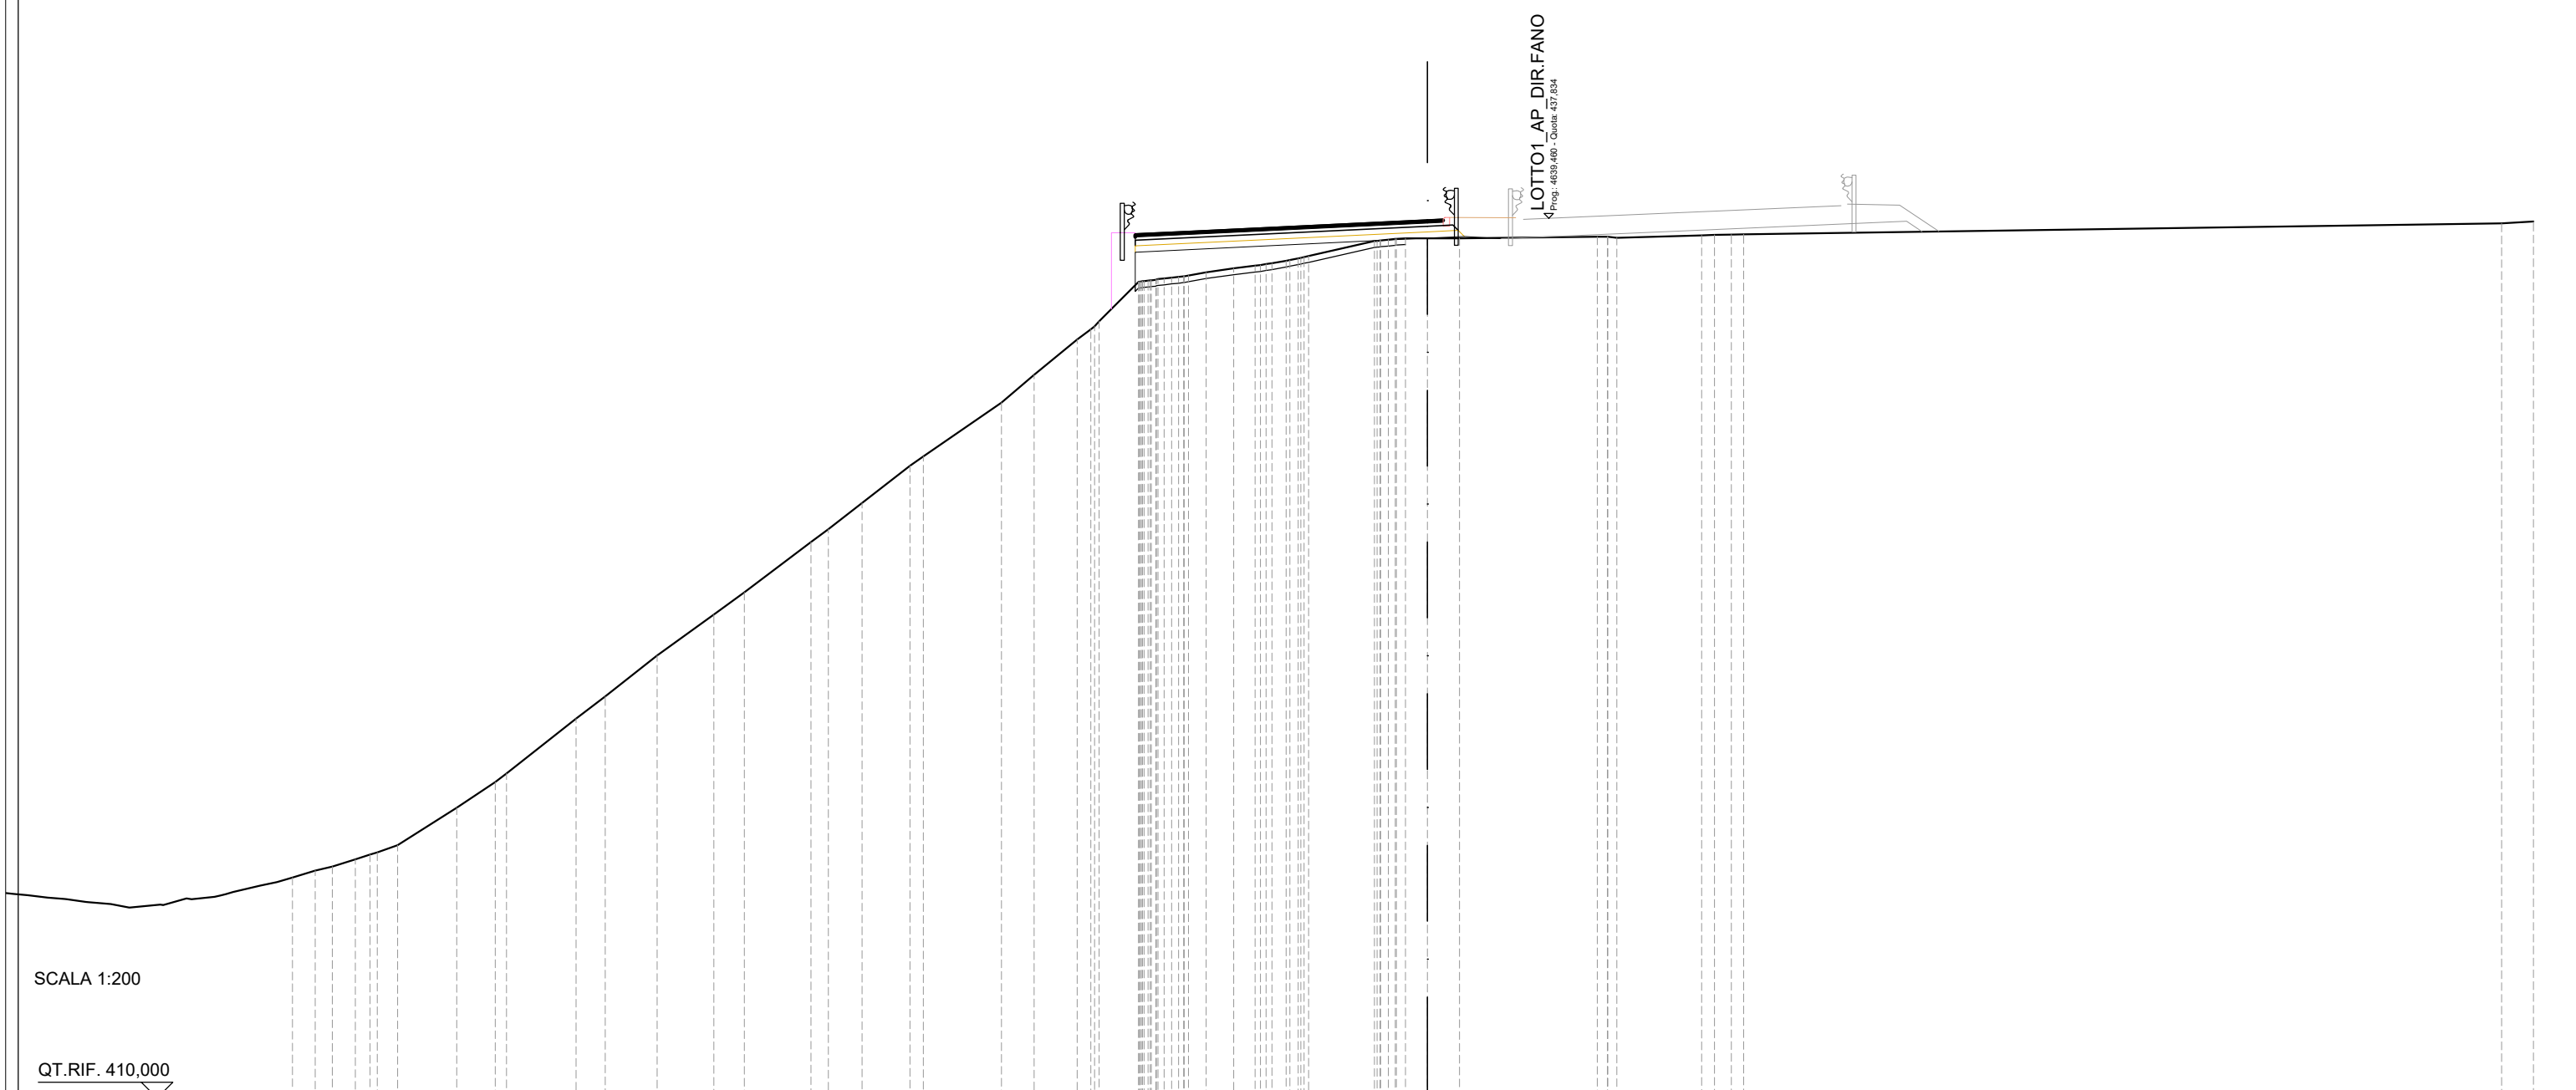


SCALA 1:200

QT.RIF. 410,000

QUOTE TERRENO	417,19 417,32 417,55 417,77 418,00 419,18 420,00 420,27 422,00 422,71 424,00 425,30 426,00 427,59 428,00 428,83 430,00 430,30 432,00 432,88 434,00 434,42 434,57 435,82 435,89 435,96 436,03 436,13 436,25 436,33 436,41 436,52 436,64 437,11 437,18 437,20 437,20 437,20
DIST.PARZIALI TERRENO	0,54 0,73 0,64 1,87 1,22 2,20 0,93 1,64 1,80 0,96 2,11 0,55 1,07 1,52 2,47 1,03 1,36 1,24 1,75 0,56 0,87 0,68 9,25 0,70 1,02 1,13 4,36 2,68 0,53 23,99 1,01 437,68 437,74
DIST.PARZIALI PROGETTO	
QUOTE USURA	437,34 437,42 437,79 437,81
DIST.PARZIALI USURA	1,75 7,50 0,50

SCAVI E BONIFICHE	
SCOTICO	9,34 m
RILEVATI	
RILEVATO	4,60 m ²
TERRENO VEGETALE	2,24 m
SOVRASTRUTTURA STRADALE	
PACCHETTO PAVIMENTAZIONE	10,25 m

SEZIONE N.: 199
 QT. PROGETTO: 439,082
 DIST.PROG.: 4675,000
 DIST.PREC.: 25,000
 DIST.SUCC.: 25,000

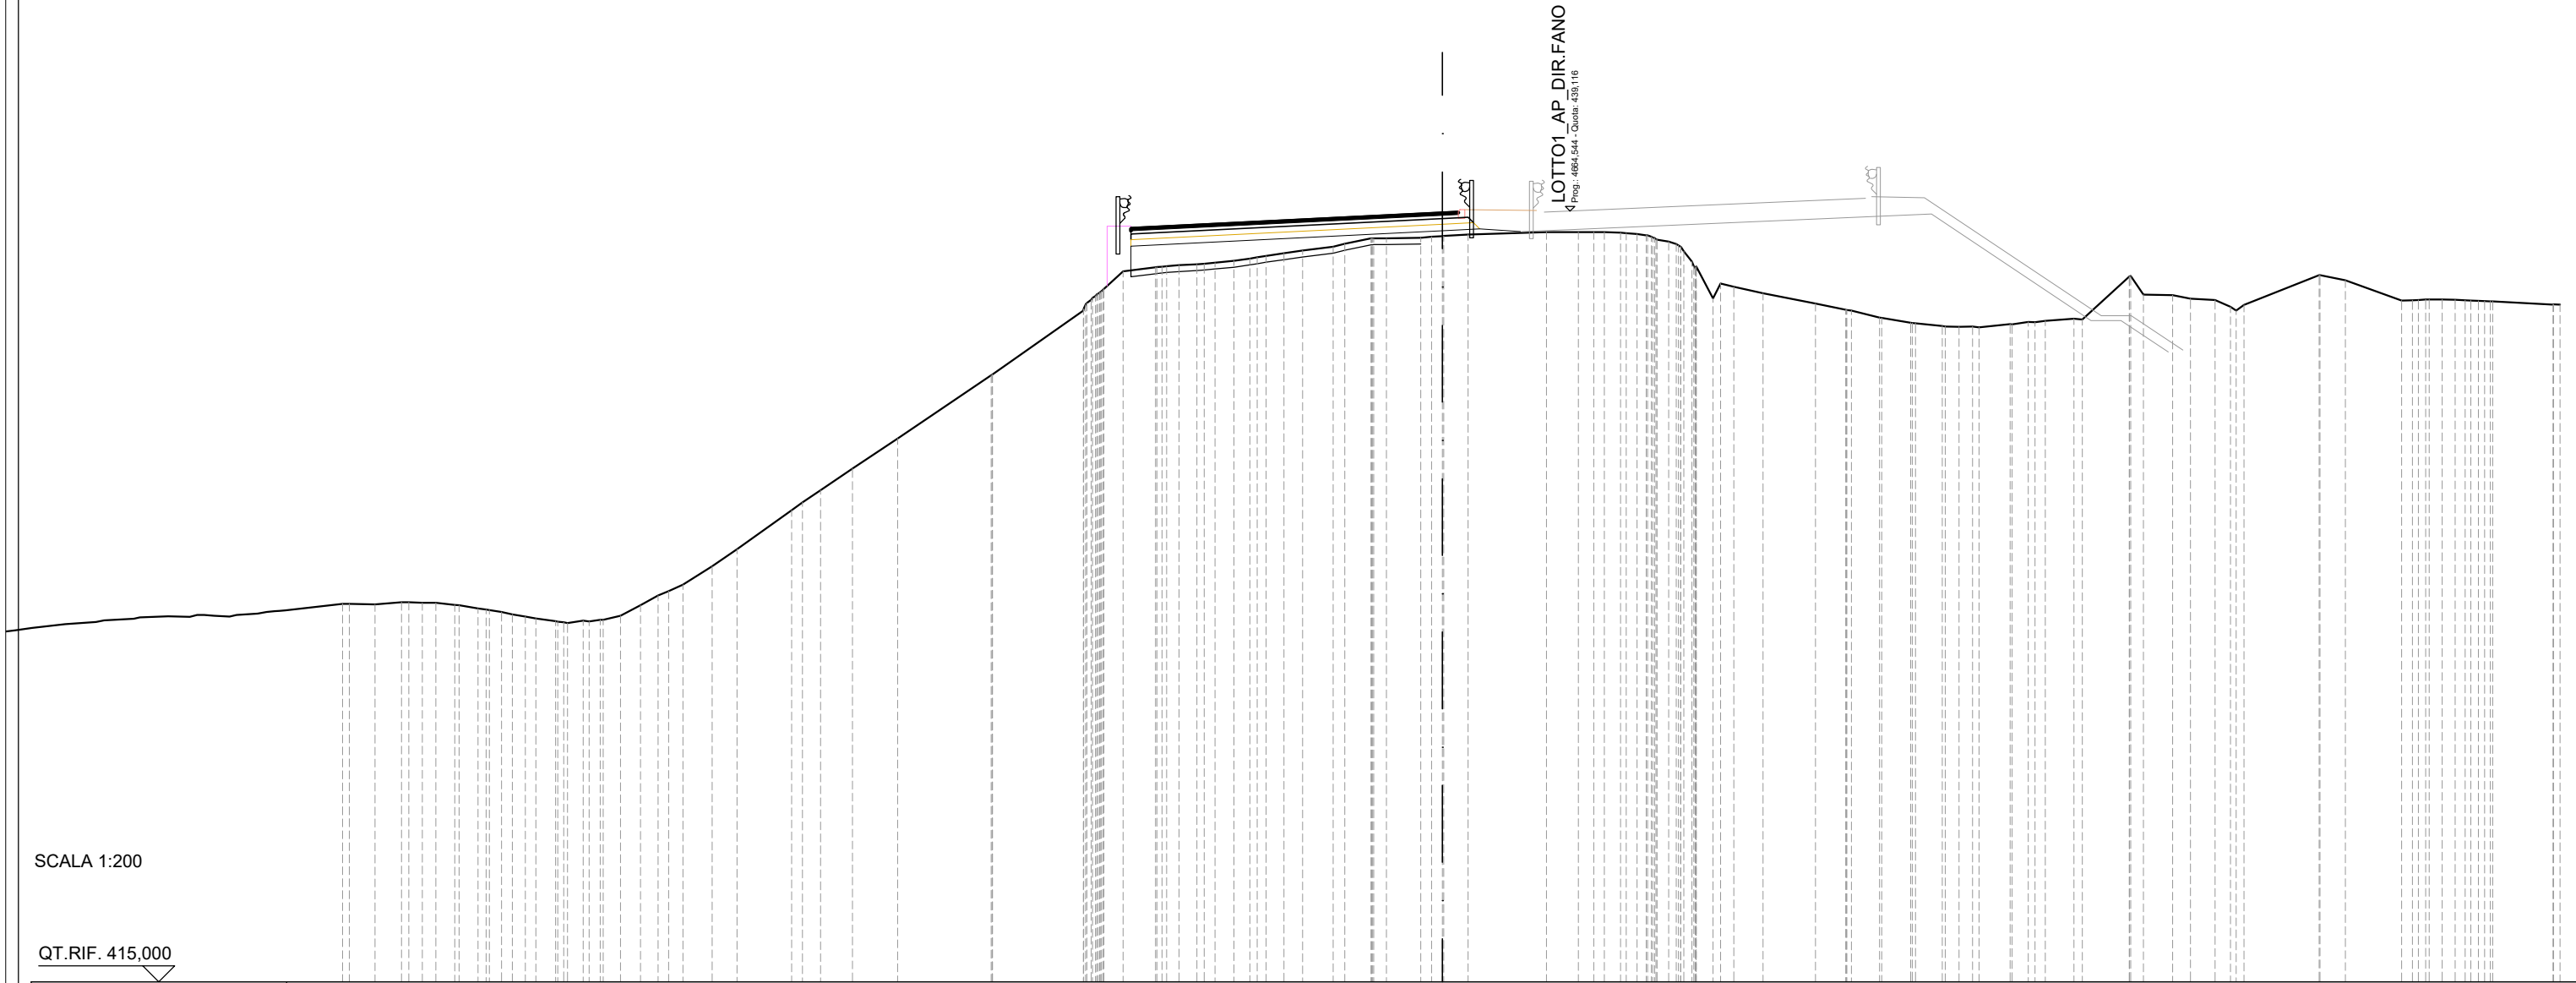


SCALA 1:200

QT.RIF. 415,000

QUOTE TERRENO	426,82 426,83 426,81 426,88 426,86 426,86 426,80 426,68 426,57 426,43 426,28 426,30 426,33 426,45 426,78 427,08 427,42 428,00 428,54 429,75 430,38 431,05 432,00 433,98 434,00 436,00 436,56 437,23 437,35 437,42 437,45 437,50 437,56 437,63 437,72 437,80 437,88 438,00 438,09 438,26 438,27 438,28 438,34 438,39 438,46 438,46 438,46 438,44 438,40 438,27 438,09 437,39 436,38 436,75 436,54 436,22 436,02 436,00 436,78 435,62 435,52 435,50 435,48 435,58 435,65 435,68 435,75 435,72 437,07 436,51 436,48 436,37 436,33 436,35 436,32 436,30 436,29 436,19
DIST.PARZIALI TERRENO	0,80 0,83 0,59 0,59 0,62 0,49 0,53 0,63 0,55 0,92 0,78 1,71 0,57 1,00 1,41 2,93 2,85 0,60 1,01 0,56 0,59 0,50 0,56 0,58 0,96 0,82 1,08 0,77 2,45 1,00 0,51 0,52 0,91 1,64 0,95 0,88 0,91 0,84 0,97 0,51 0,90 1,47 0,91 0,56 0,77 2,35 0,80 1,75 1,89
DIST.PARZIALI PROGETTO	9,75 1,16 1,28
QUOTE USURA	438,60 438,71 439,08 439,11
DIST.PARZIALI USURA	2,25 7,50 0,50

SCAVI E BONIFICHE	
SCOTICO	10,77 m
RILEVATI	
RILEVATO	2,71 m ²
TERRENO VEGETALE	6,20 m
SOVRASTRUTTURA STRADALE	
PACCHETTO PAVIMENTAZIONE	10,41 m

SEZIONE N.: 201
 QT. PROGETTO: 441,677
 DIST.PROG.: 4725,000
 DIST.PREC.: 25,000
 DIST.SUCC.: 25,000

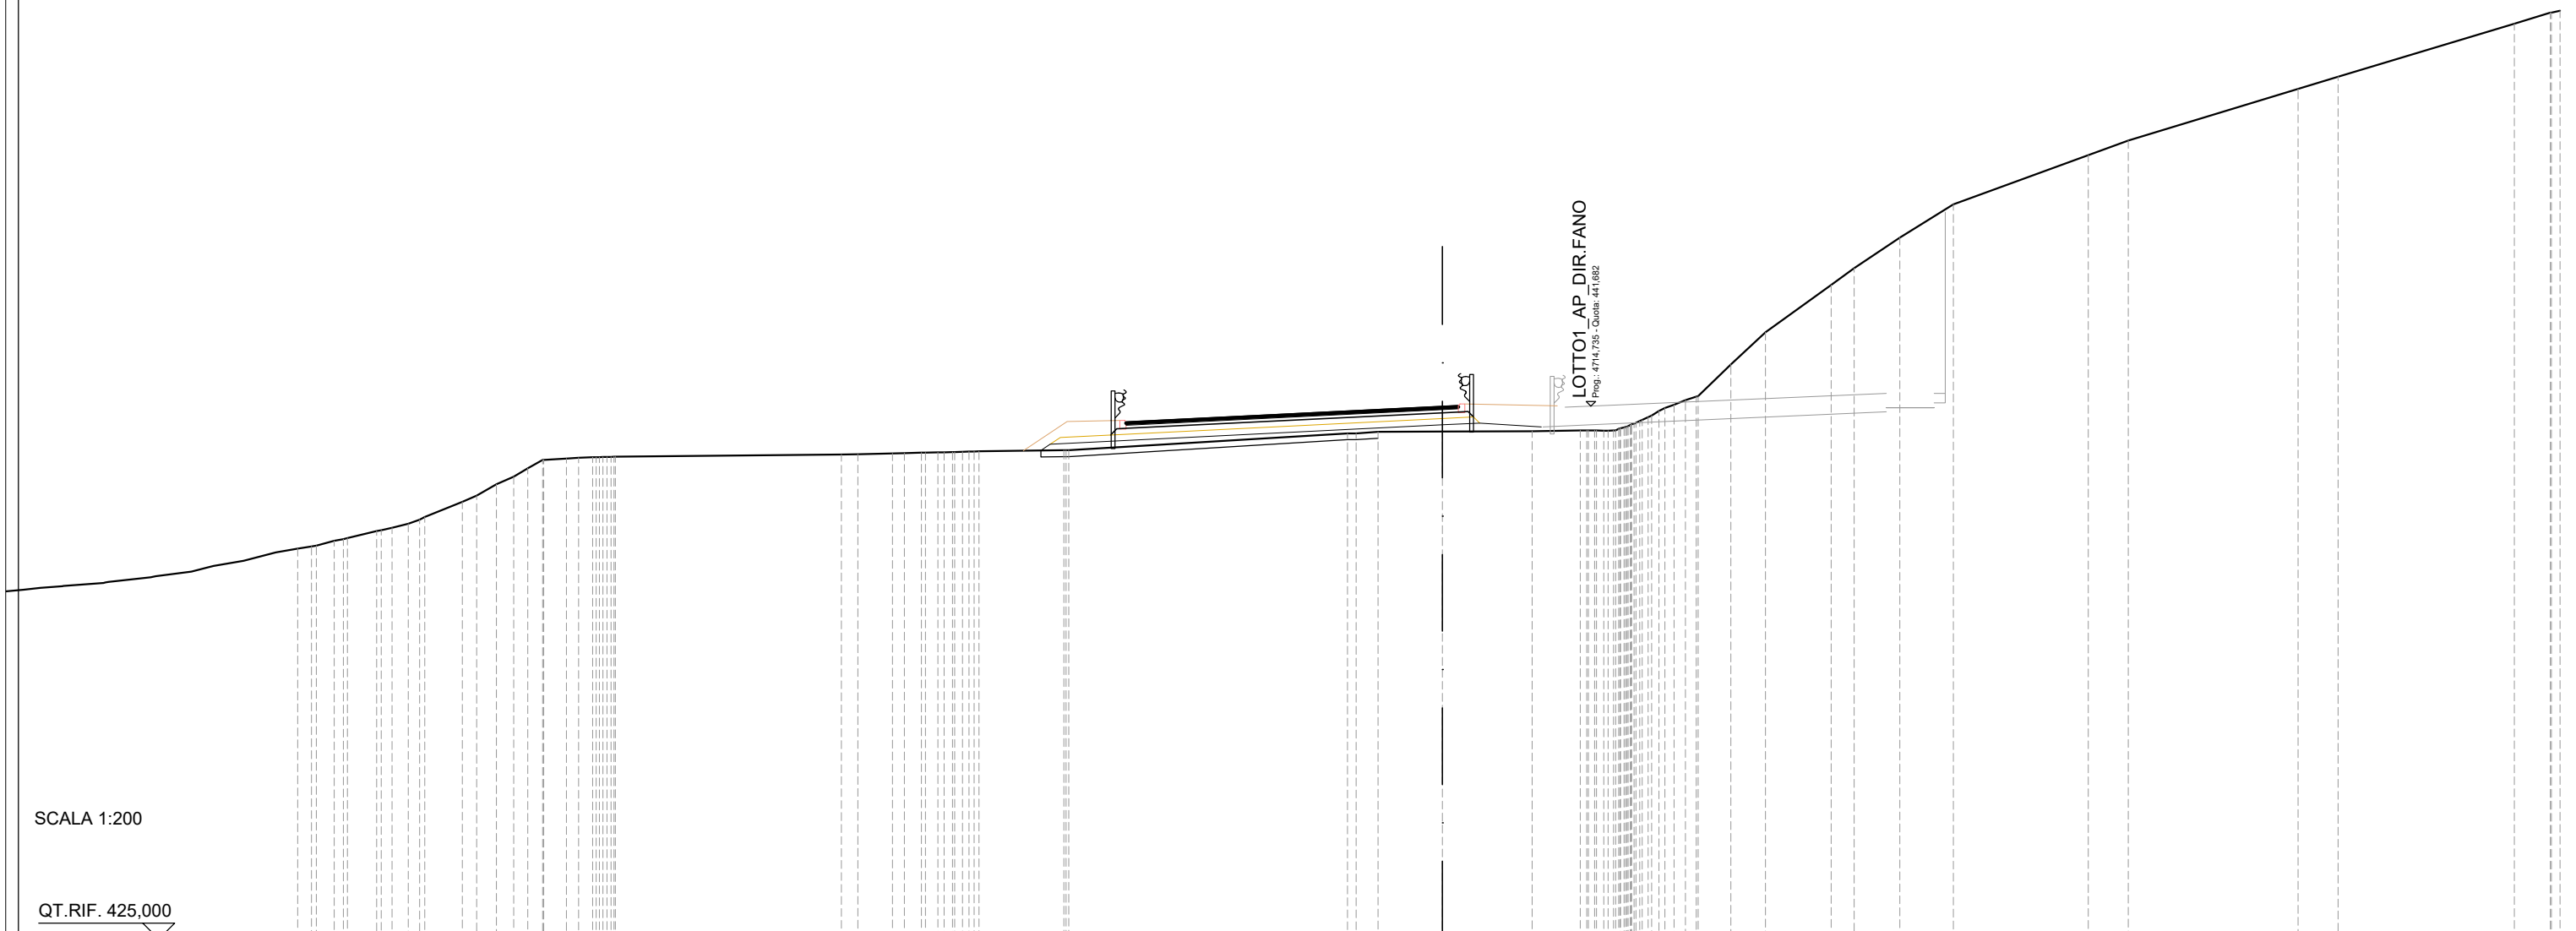


SCALA 1:200

QT.RIF. 425,000

QUOTE TERRENO	437,47 437,55 437,77 438,00 438,22 438,69 438,88 439,24 439,48 440,00 440,05 440,08 440,10 440,10	440,17 440,18 440,21 440,23 440,24 440,25 440,27 440,27 440,31 440,31	440,83 440,88 440,89 440,90 440,92 440,92 440,92 441,09 441,34 441,62 441,87 442,00 442,98 444,00 445,48 446,00 446,96 448,00	449,54 450,00 451,61 452,00 453,66 454,00
DIST.PARZIALI TERRENO	0,92 0,51 1,17 0,62 0,54 0,71 7,08	0,51 1,09 0,53 0,01 0,01 0,01 0,01 2,66	8,73 0,69 2,02 2,80 1,51	1,16 1,94 1,03 1,08 2,06 0,72 1,42 1,68 4,23 1,25 5,31 1,26 5,52 1,13
DIST.PARZIALI PROGETTO			12,29	
QUOTE USURA		441,19 441,31	441,68 441,70	
DIST.PARZIALI USURA		2,41	7,50	0,50

SCAVI E BONIFICHE	
SCOTICO	11,25 m
RILEVATI	
RILEVATO	2,84 m ²
TERRENO VEGETALE	6,49 m
SOVRASTRUTTURA STRADALE	
PACCHETTO PAVIMENTAZIONE	10,25 m

SEZIONE N.: 202
 QT. PROGETTO: 442,974
 DIST.PROG.: 4750,000
 DIST.PREC.: 25,000
 DIST.SUCC.: 25,000

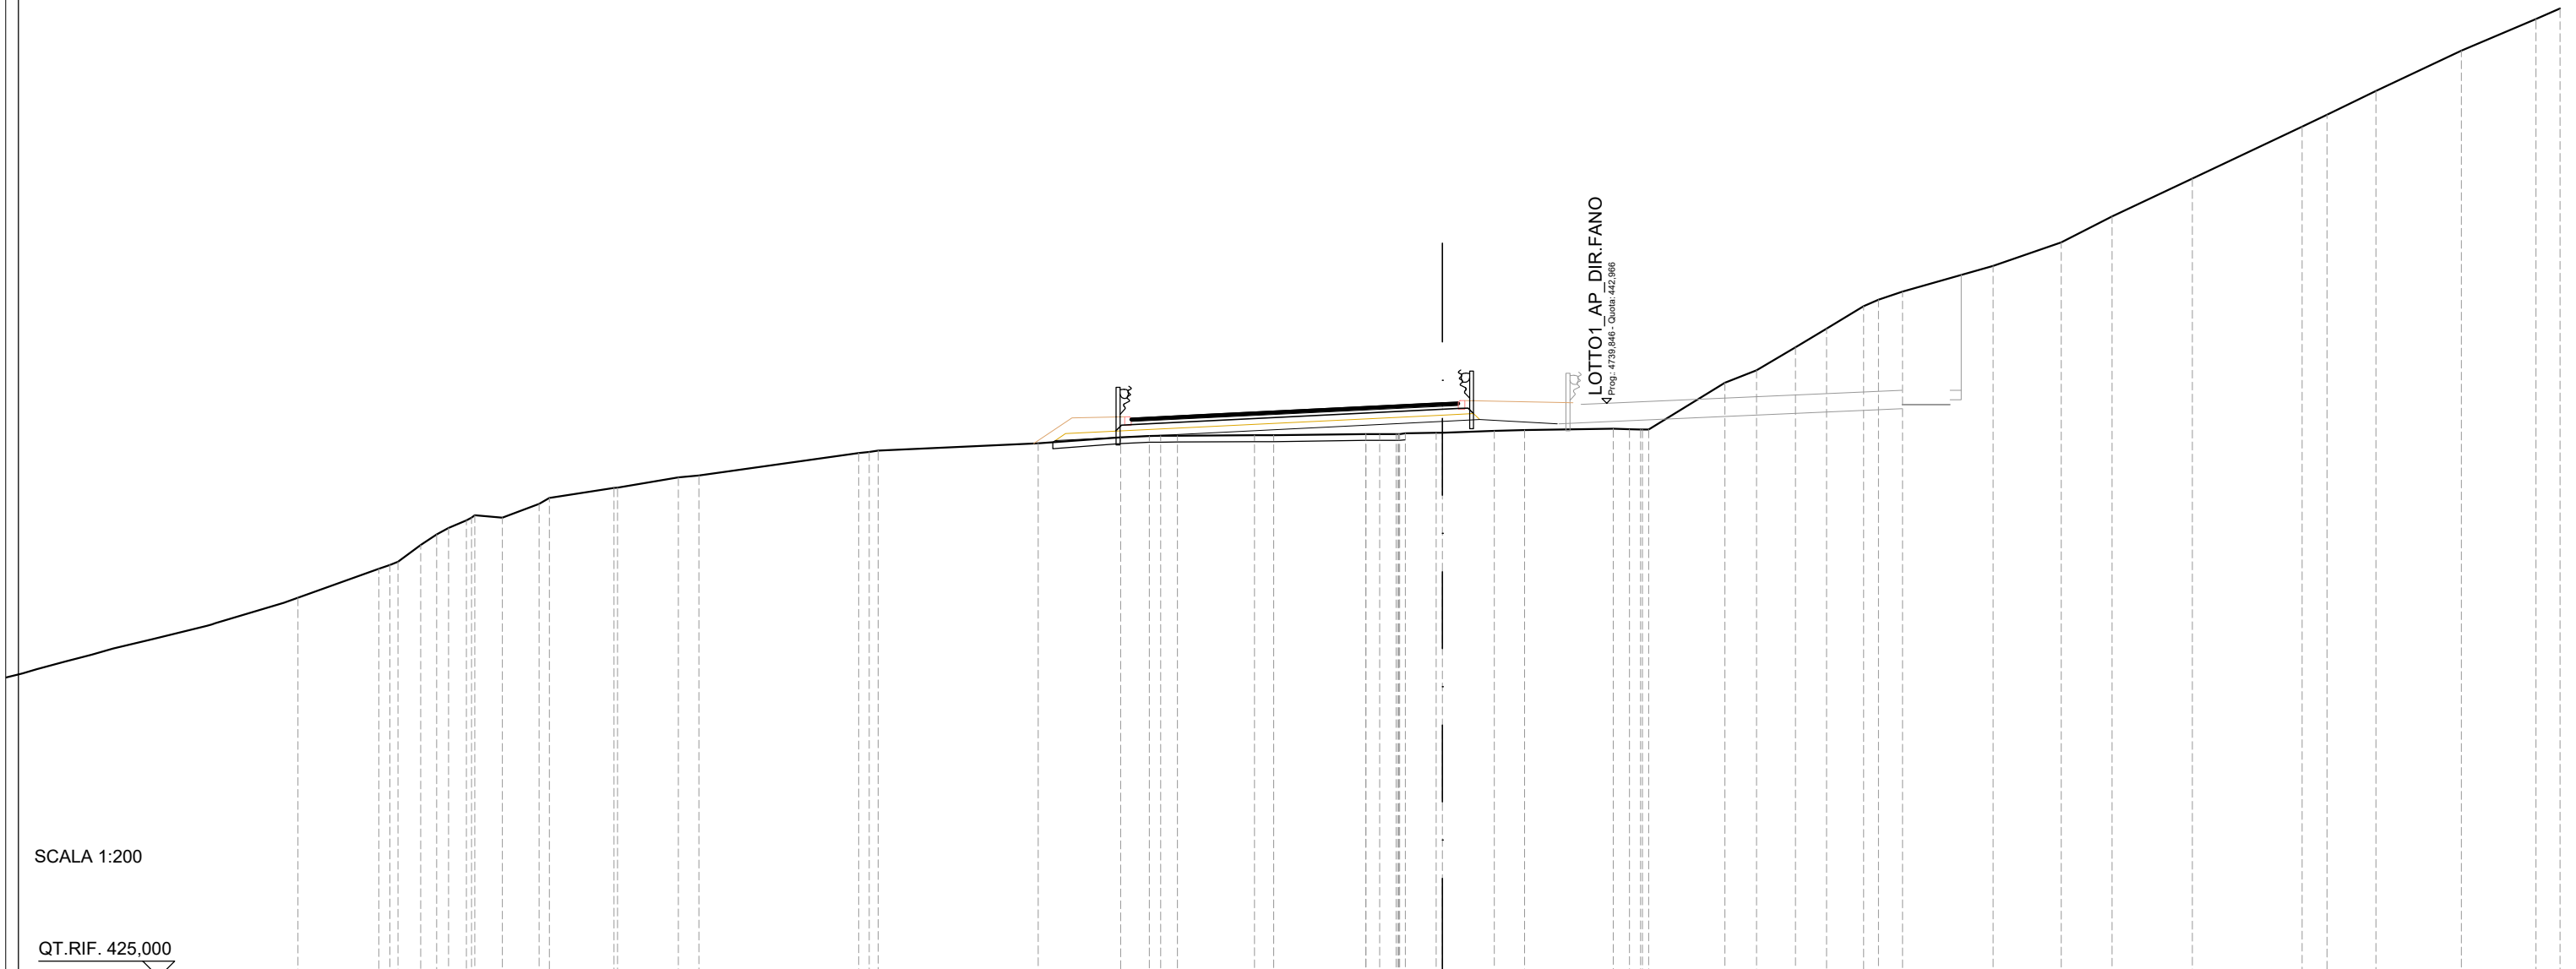


SCALA 1:200

QT.RIF. 425,000

QUOTE TERRENO	437,78	438,00	438,53	439,06	439,30	439,46	439,38	439,82	440,00	440,31	440,33	440,64	440,70	441,40	441,48	441,71	441,90	441,94	441,95	441,96	441,96	442,00	442,00	442,02	442,04	442,04	442,10	442,13	442,17	442,15	442,14	443,60	444,00	444,72	445,30	446,00	446,21	446,46	447,26	448,00	448,81	450,00	451,62	452,00	452,74	454,00	454,99	455,32
DIST.PARZIALI TERRENO		0,71	0,50	0,56	0,87	1,15	2,02	1,91	0,64	5,00	5,01	2,58	0,90	0,53	2,41	0,60	2,89	0,52	0,96	1,62	0,95	2,78	0,51	2,39	0,99	1,22	0,98	1,16	0,76	2,83	2,14	1,59	2,52	3,44	0,78	1,53	2,68	2,33	0,76									
DIST.PARZIALI PROGETTO																12,13	1,16	2,43																														
QUOTE USURA																442,49	442,60	442,97	443,00																													
DIST.PARZIALI USURA																2,25	7,50	0,50																														

SCAVI E BONIFICHE	
SCOTICO	10,68 m
RILEVATI	
RILEVATO	6,62 m ²
TERRENO VEGETALE	3,99 m
SOVRASTRUTTURA STRADALE	
PACCHETTO PAVIMENTAZIONE	10,07 m

SEZIONE N.: 203
 QT. PROGETTO: 444,272
 DIST.PROG.: 4775,000
 DIST.PREC.: 25,000
 DIST.SUCC.: 25,000

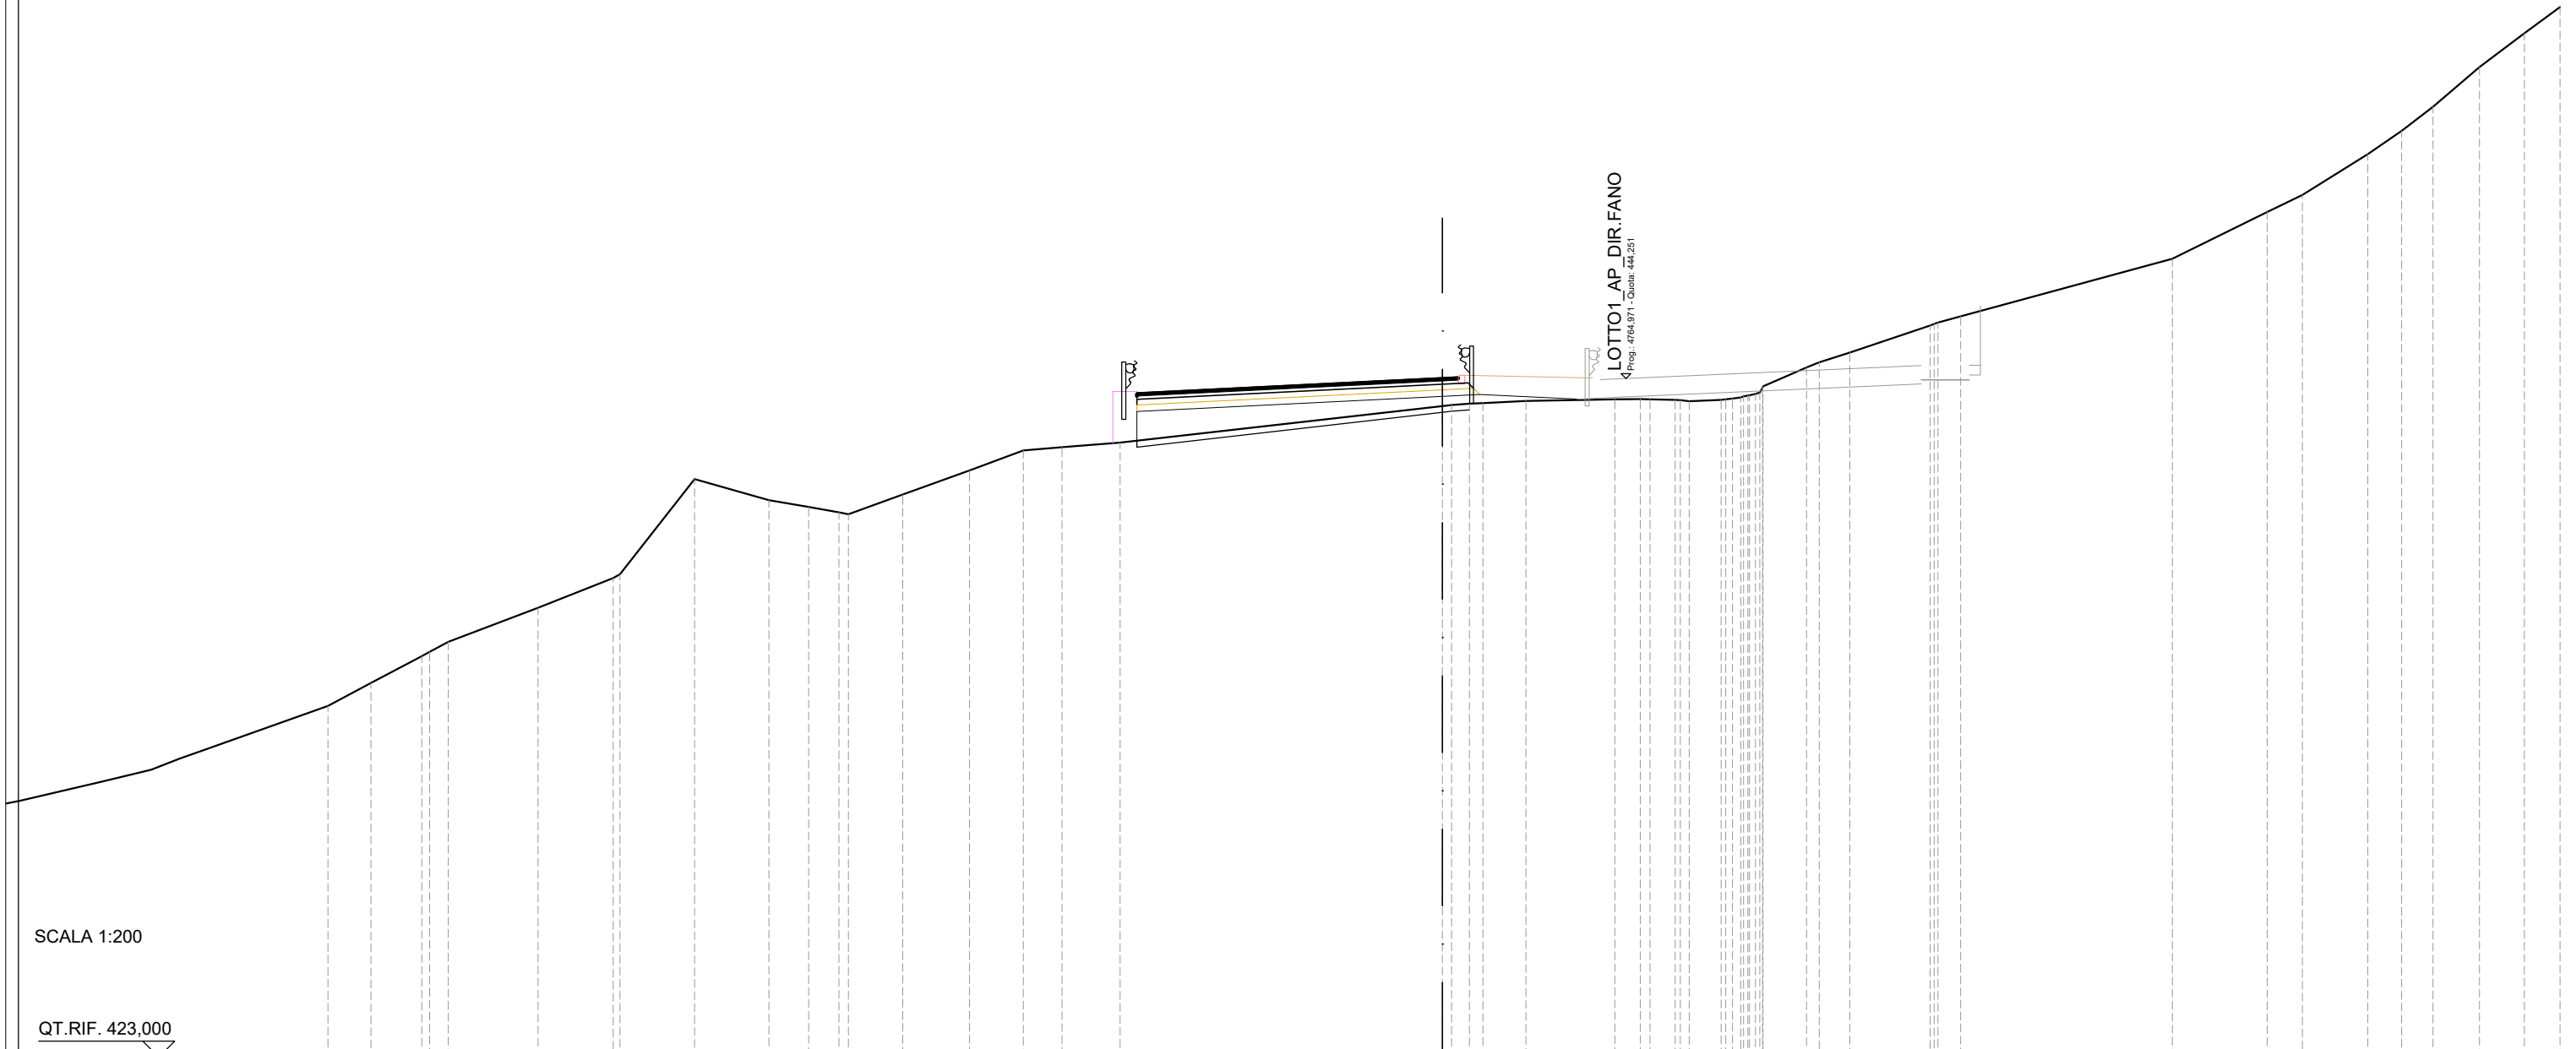


SCALA 1:200

QT.RIF. 423,000

QUOTE TERRENO	434,00	434,71	435,55	436,00	437,07	438,00	438,12	441,10	440,44	440,23	440,06	440,00	440,61	441,37	442,00	442,10	442,24	443,39	443,46	443,48	443,54	443,59	443,60	443,60	443,58	443,54	443,58	443,66	443,81	444,00	444,59	444,76	445,06	445,91	446,20	448,00	449,47	450,00	451,27	452,00	452,76	454,00	455,06	455,88
DIST.PARZIALI TERRENO	1,34	1,59	0,98	2,81	2,35	2,34	2,33	1,24	0,95	1,70	2,09	1,69	1,21	1,82	10,10	0,56	1,35	2,78	0,80	0,78	1,00	0,00	0,00	0,00	0,00	0,00	0,00	0,00	0,00	0,00	0,96	2,51	0,71	6,62	2,98	1,10	2,05	1,06	0,99	1,46	1,41	1,12		
DIST.PARZIALI PROGETTO																		9,57	1,16	3,03																								
QUOTE USURA																		443,80	443,90	444,27	444,30																							
DIST.PARZIALI USURA																		2,07	7,50	0,50																								

SCAVI E BONIFICHE	
SCOTICO	15,36 m
RILEVATI	
RILEVATO	18,91 m ²
TERRENO VEGETALE	4,71 m
SOVRASTRUTTURA STRADALE	
PACCHETTO PAVIMENTAZIONE	9,98 m

SEZIONE N.: 204
 QT. PROGETTO: 445,569
 DIST.PROG.: 4800,000
 DIST.PREC.: 25,000
 DIST.SUCC.: 25,000

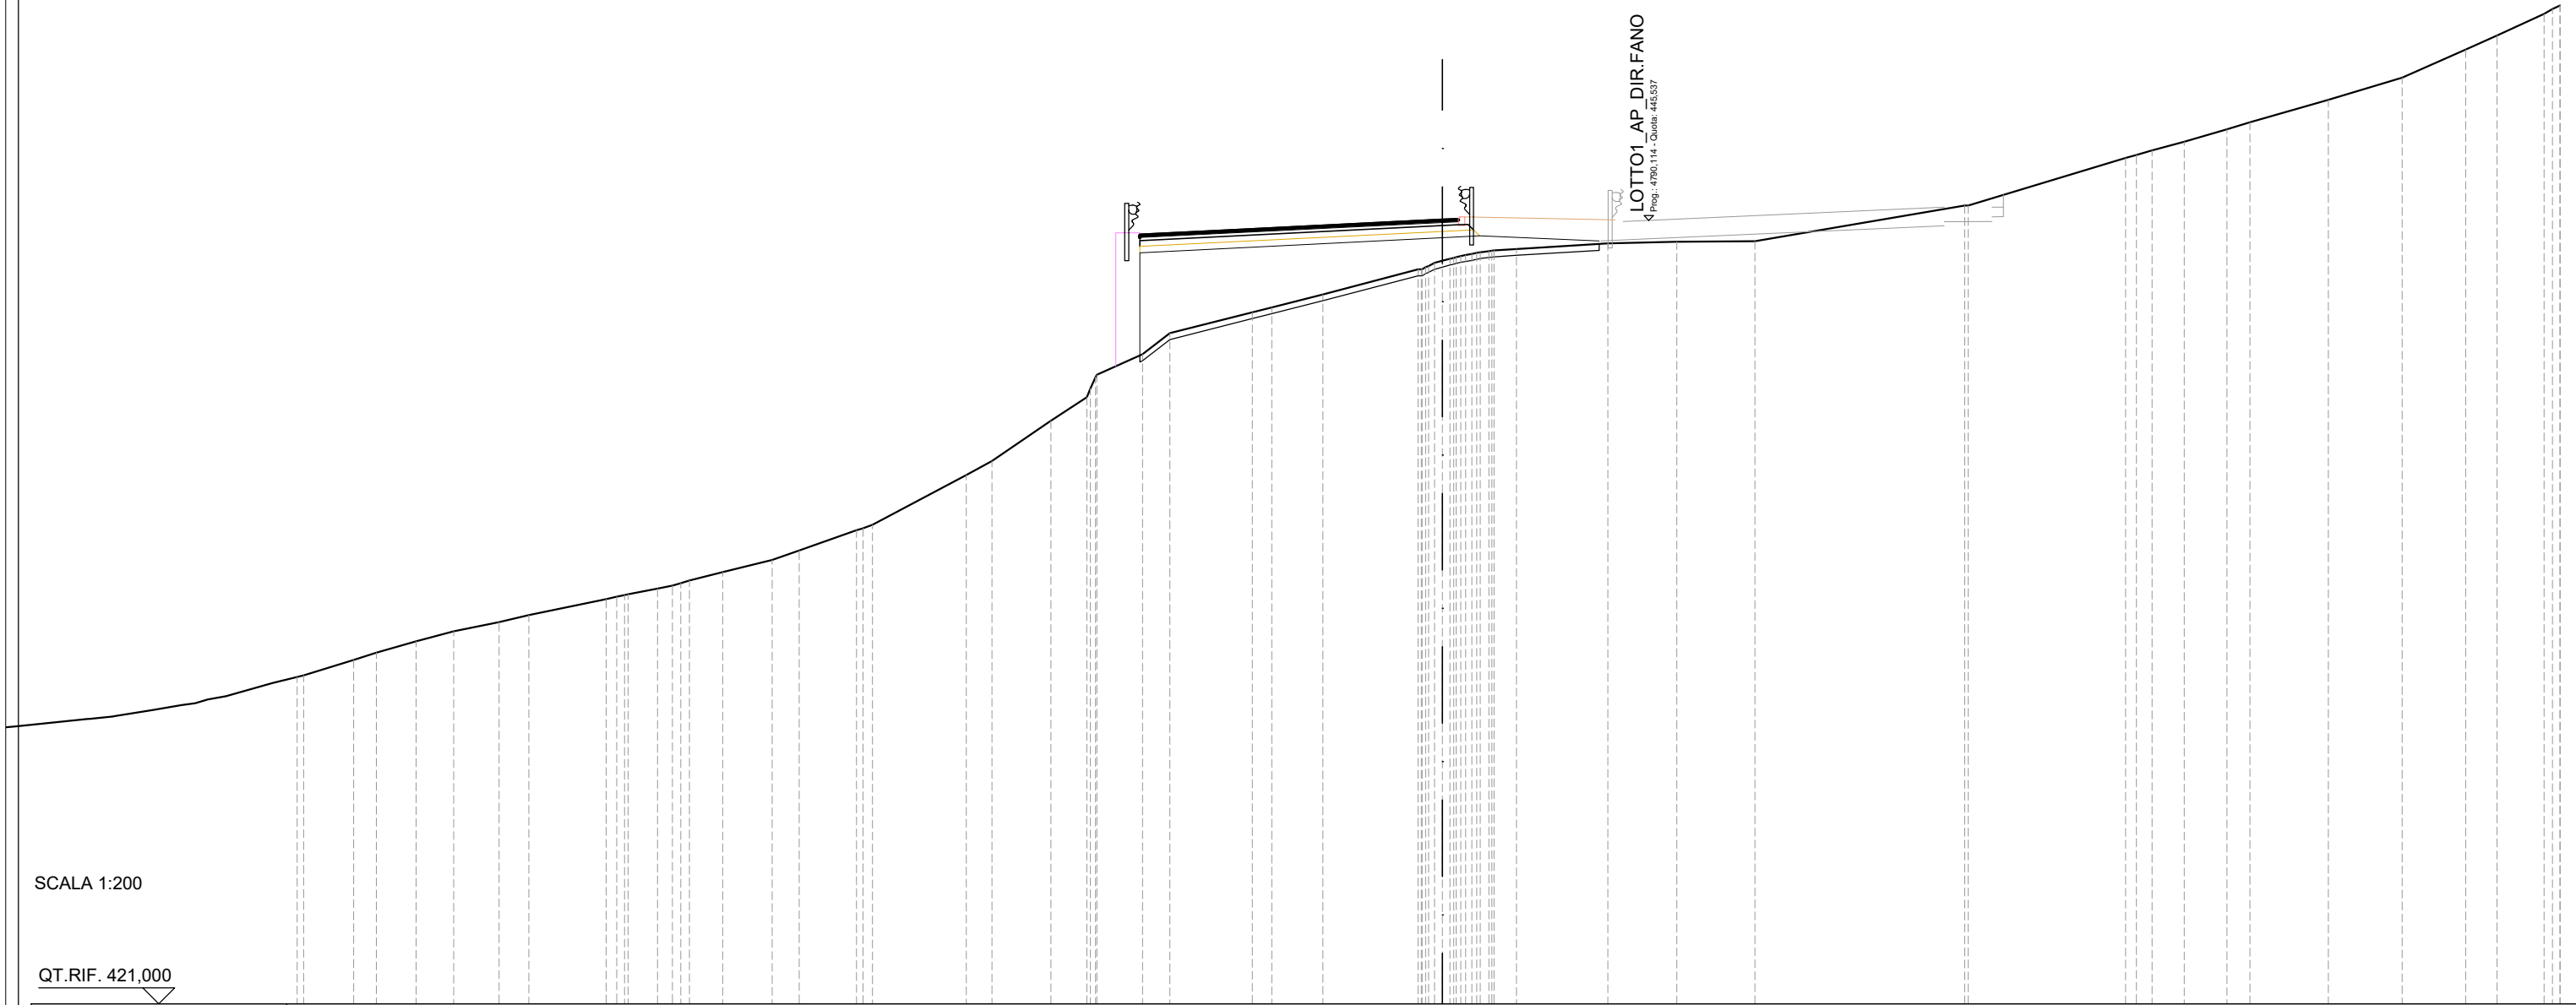


SCALA 1:200

QT.RIF. 421,000

QUOTE TERRENO	431,77	432,00	432,35	432,66	432,95	433,18	433,67	433,80	433,82	434,00	434,17	434,25	434,52	434,90	435,20	435,83	436,00	437,56	438,00	439,26	440,00	440,70	441,34	442,00	442,66	442,81	443,22	444,00	444,20	444,36	444,48	444,57	444,64	444,81	444,86	444,88	446,00	446,00	447,48	447,73	448,00	448,39	448,61	449,31	450,00	450,88	451,32	452,00		
DIST.PARZIALI TERRENO	0,72	1,24	1,17	1,43	0,92	2,42	0,92	0,92	1,04	1,55	0,85	1,80	2,94	0,81	1,85	1,13	1,43	0,85	2,58	0,61	1,60	2,97	0,70	2,86	2,16	2,44	6,58	4,93	0,49	1,01	1,33	0,72	2,45	2,30	1,99	0,98	1,47													
DIST.PARZIALI PROGETTO																								9,48	1,16	3,75																								
QUOTE USURA																								445,10	445,20																									
DIST.PARZIALI USURA																								1,98	7,50	0,50																								

SCAVI E BONIFICHE	
SCOTICO	15,13 m
RILEVATI	
RILEVATO	24,05 m ²
TERRENO VEGETALE	5,52 m
SOVRASTRUTTURA STRADALE	
PACCHETTO PAVIMENTAZIONE	9,91 m

SEZIONE N.: 205
 QT. PROGETTO: 446,866
 DIST.PROG.: 4825,000
 DIST.PREC.: 25,000
 DIST.SUCC.: 25,000

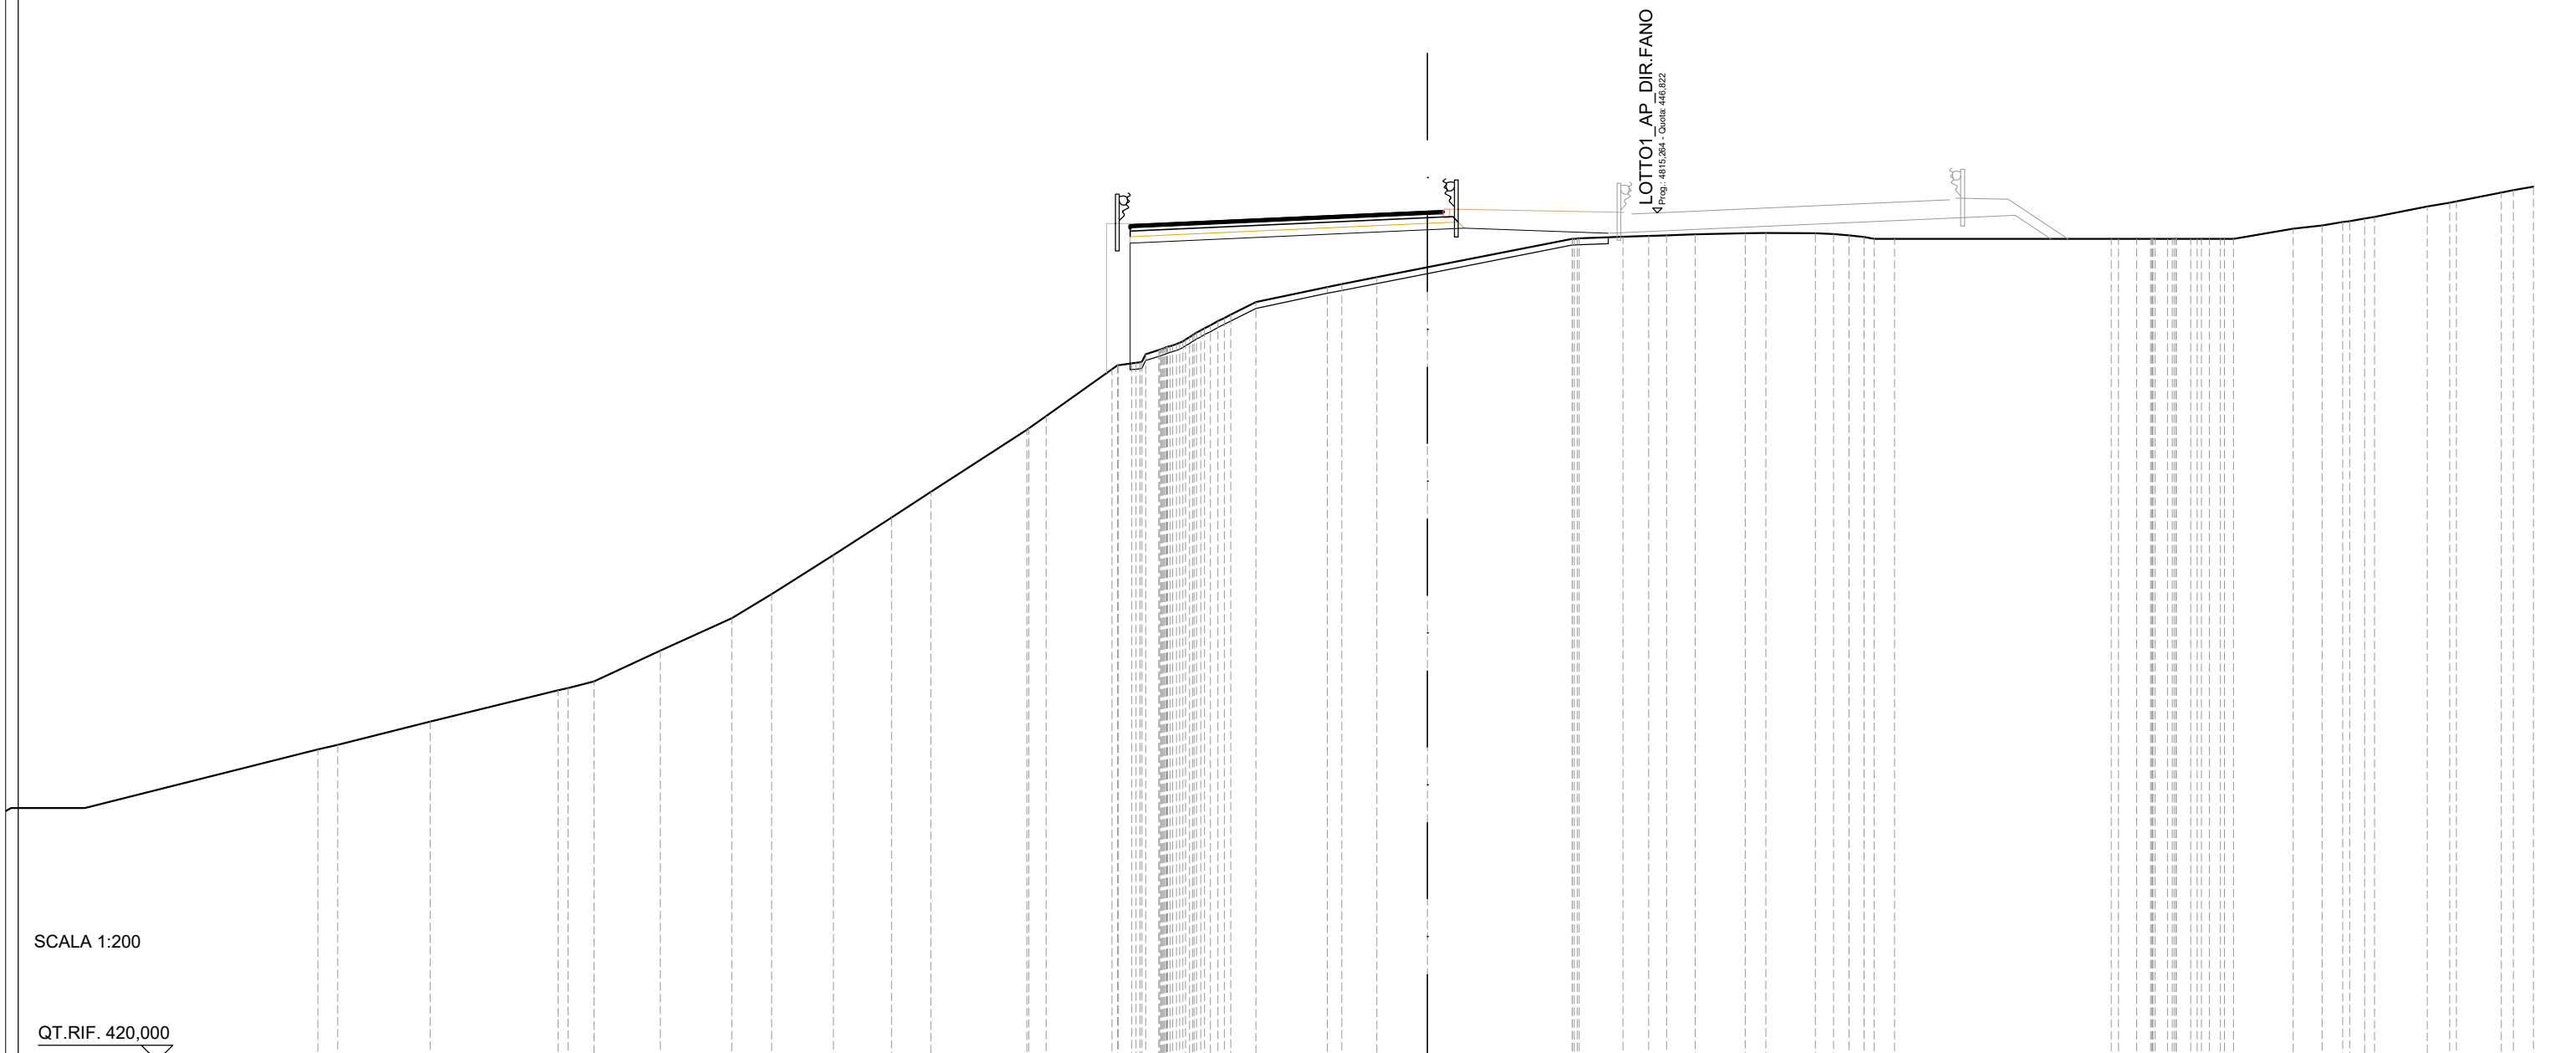


SCALA 1:200

QT.RIF. 420,000

QUOTE TERRENO	429,85 430,00	430,74	431,72 431,79 432,00	432,98	434,00 434,76	436,00	437,18 438,00	439,96 440,39	441,87 442,06	442,48 442,67 442,95 443,26 443,60 444,00	444,48 444,56 444,78	445,10	446,00 446,01	446,07 446,09 446,11 446,14	446,18 446,18	446,17 446,15	446,06 446,00	446,00 446,00 446,00 446,00 446,00	446,32 446,42 446,53 446,64 446,69	447,02 447,14 447,19	447,46 447,54 447,65		
DIST.PARZIALI TERRENO	0,62 2,93	4,05	0,83 2,09	2,27	1,26 1,96	1,83	1,24 3,03	0,55 2,08	0,80 2,26	1,11 1,60	4,57	1,39	0,81 0,57 0,91	1,58	0,65 1,57	0,57 0,49	0,64	6,85	0,58 1,88	0,92 0,65	1,67 0,71 1,42	0,64	
DIST.PARZIALI PROGETTO											9,41	1,16	4,56										
QUOTE USURA											446,44	446,53	446,87 446,89										
DIST.PARZIALI USURA											1,91	7,50	0,50										

SCAVI E BONIFICHE	
SCOTICO	15,89 m
RILEVATI	
RILEVATO	27,41 m ²
TERRENO VEGETALE	6,36 m
SOVRASTRUTTURA STRADALE	
PACCHETTO PAVIMENTAZIONE	9,83 m

SEZIONE N.: 206
 QT. PROGETTO: 448,164
 DIST.PROG.: 4850,000
 DIST.PREC.: 25,000
 DIST.SUCC.: 25,000

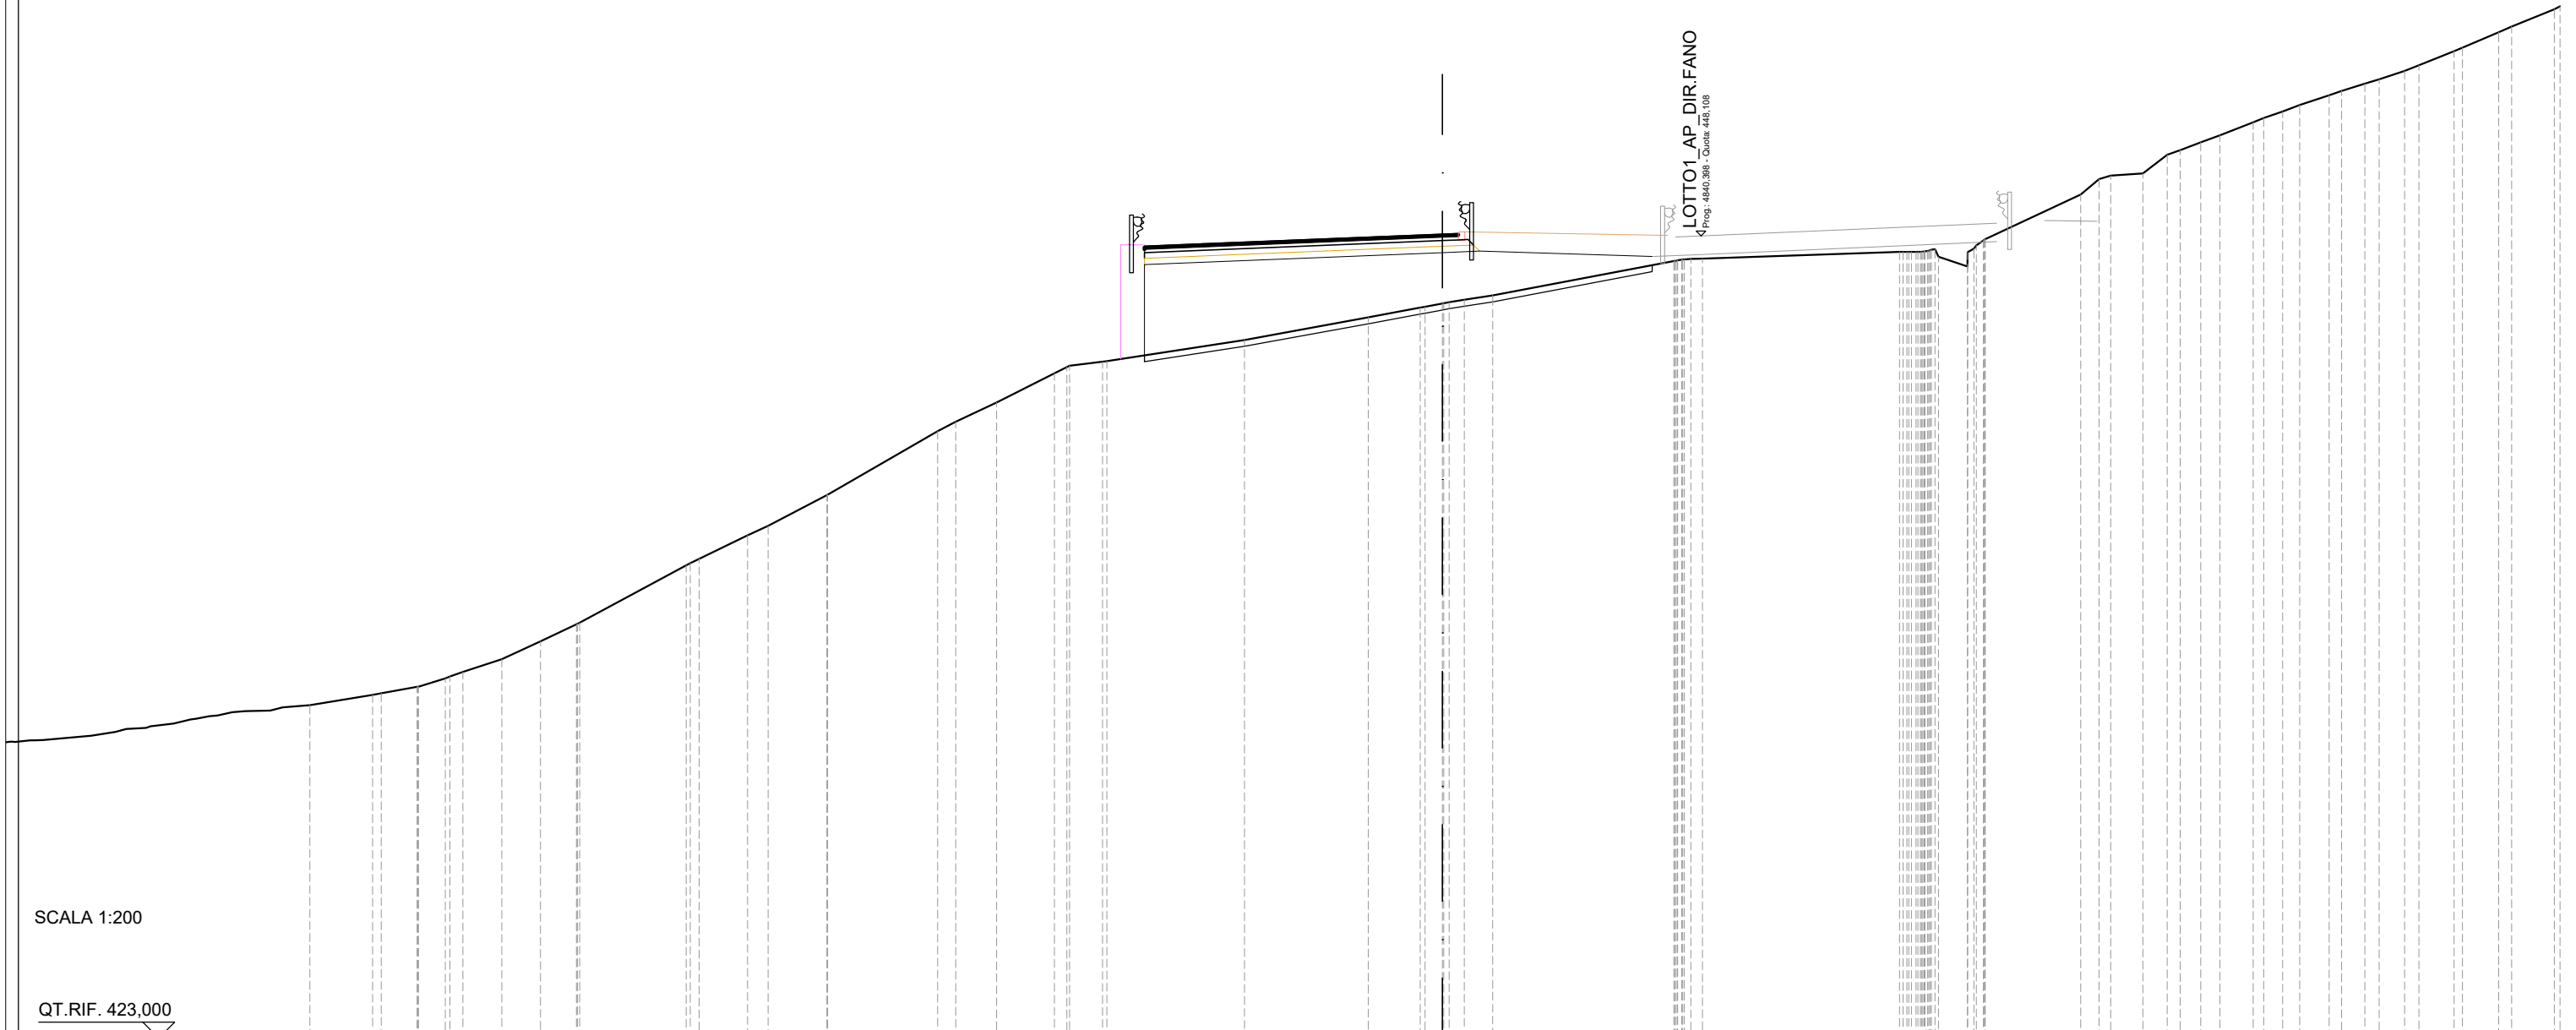


SCALA 1:200

QT.RIF. 423,000

QUOTE TERRENO	433,74 433,79	434,00	434,26 434,46	434,86	435,42	435,95 436,00	437,80 438,00	438,73 439,04	440,00 440,01	442,00 442,30	442,90	443,80 444,05	444,17 444,19	444,85	445,56	445,86 445,99	446,11 446,24	447,32 447,39 447,40	447,61 447,61 447,69 447,46 447,15 447,96 448,01	449,40 449,89 450,00	450,07	450,65 450,79	451,03 451,26	451,66	452,00 452,21	452,52 452,64	452,87 453,01	453,27 453,45	453,89 454,00	454,48 454,66	455,20						
DIST.PARZIALI TERRENO	1,13	0,85	1,22	1,21	1,12	3,33	1,52	0,65	1,84	3,45	0,57	1,27	1,81	1,03	4,31	3,88	1,62	0,54	0,88	5,68	6,17	0,91	2,99	0,57	1,01	0,76	0,64	0,60	1,04	0,60	0,53	0,93	0,73	0,79	1,10	1,13	1,33
DIST.PARZIALI PROGETTO											9,33	1,17	5,40																								
QUOTE USURA														447,79	447,86																						
DIST.PARZIALI USURA														1,83	7,50	0,50																					

SCAVI E BONIFICHE	
SCOTICO	19,91 m
RILEVATI	
RILEVATO	16,96 m ²
TERRENO VEGETALE	11,42 m
SOVRASTRUTTURA STRADALE	
PACCHETTO PAVIMENTAZIONE	9,76 m

SEZIONE N.: 207
 QT. PROGETTO: 449,461
 DIST.PROG.: 4875,000
 DIST.PREC.: 25,000
 DIST.SUCC.: 25,000

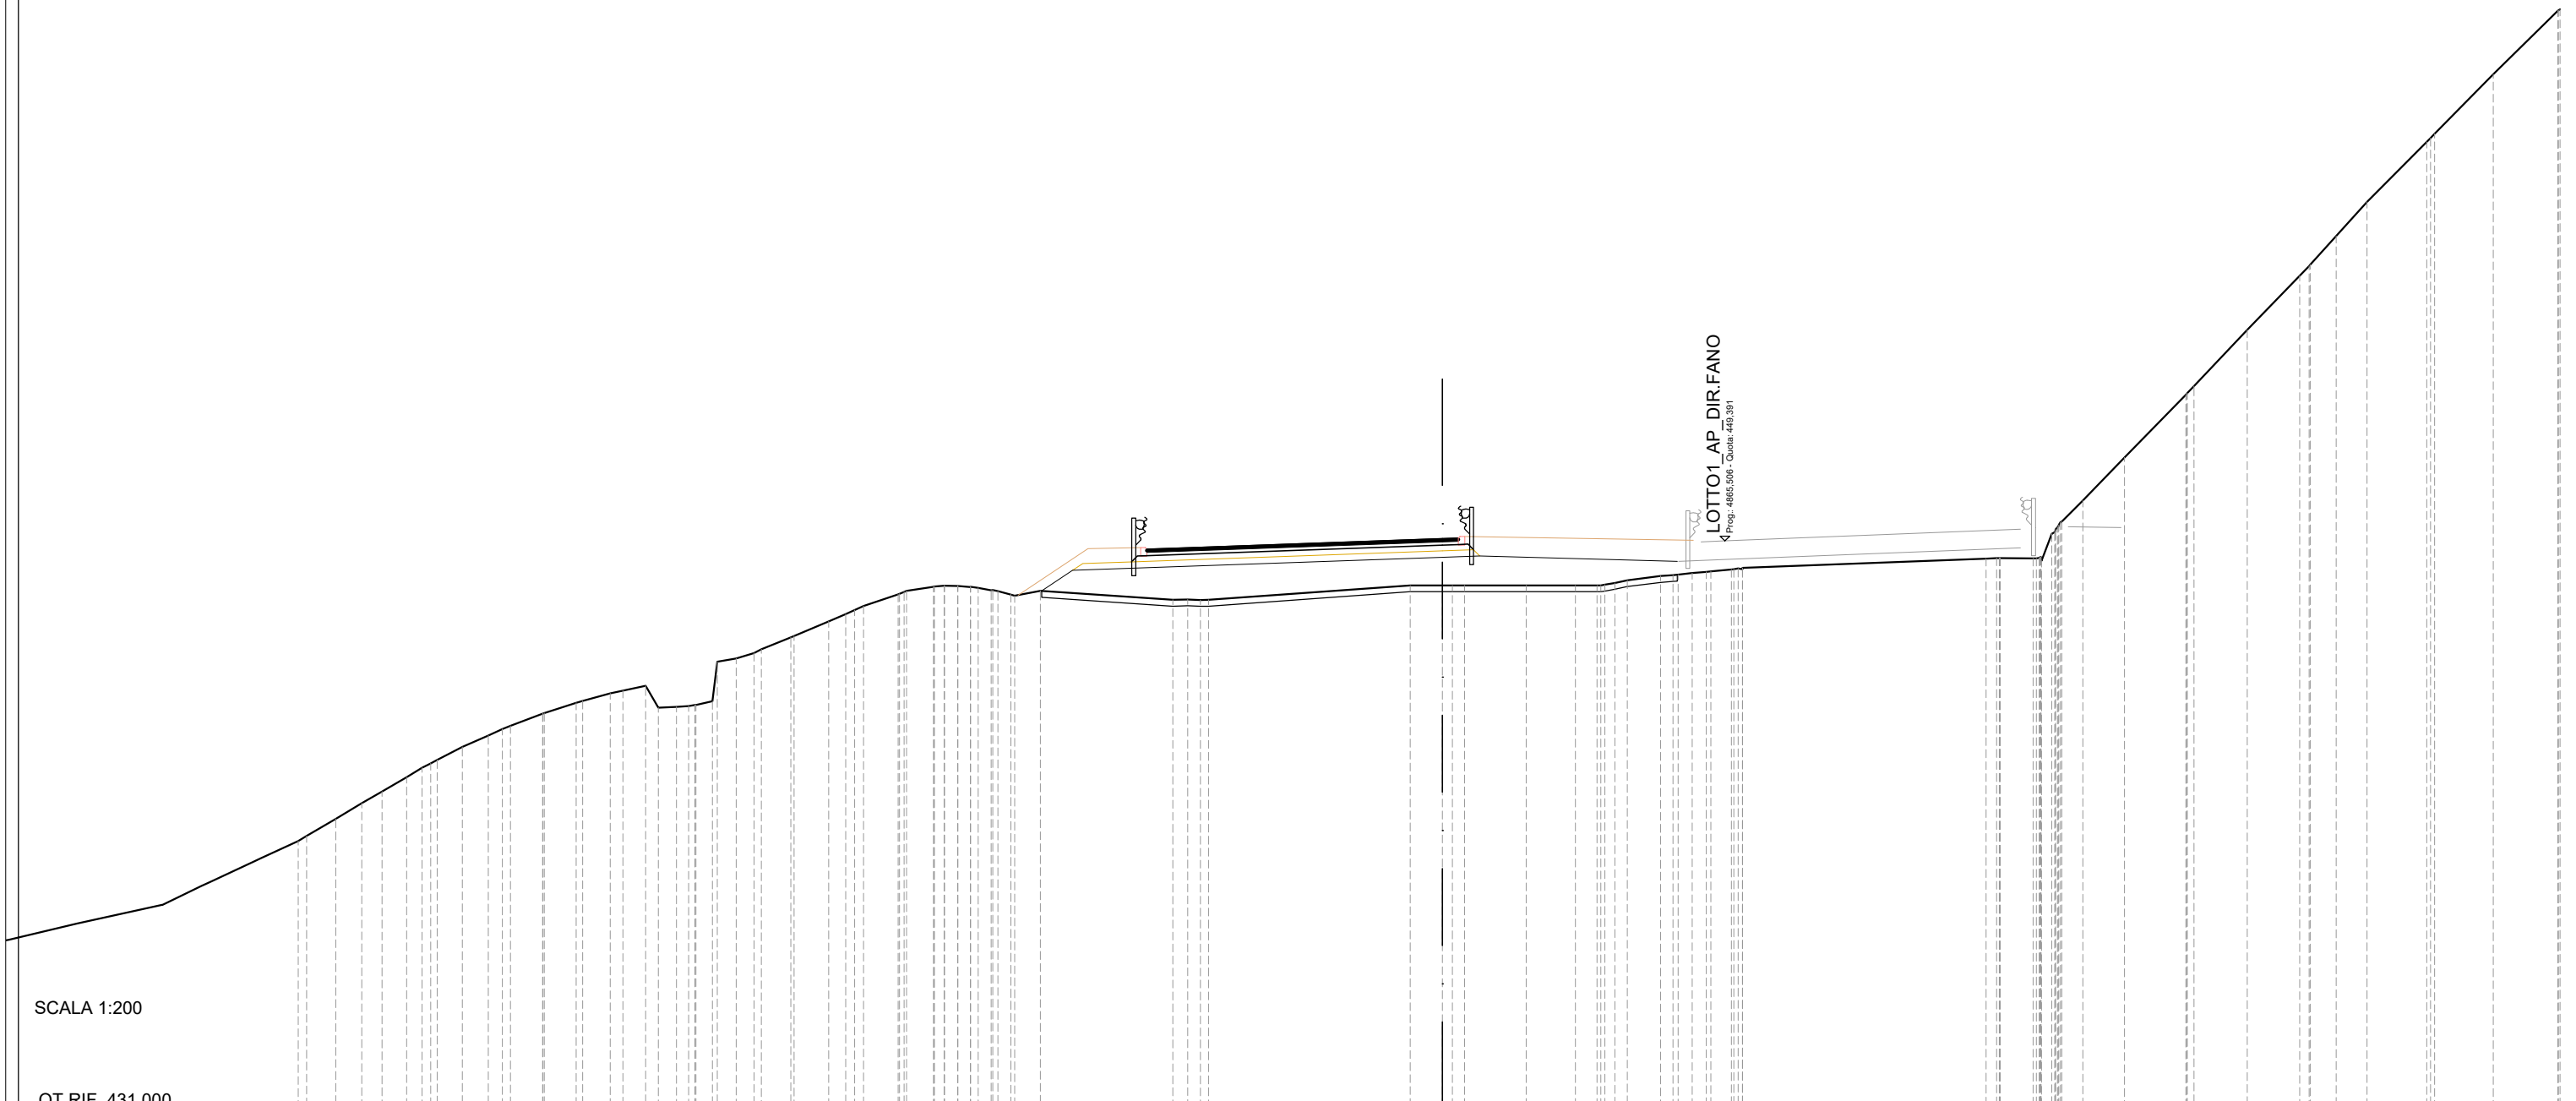

SCALA 1:200

QT.RIF. 431,000

QUOTE TERRENO	440,69 441,18 441,55 442,00 442,43 442,94 443,30 443,61 443,98 444,00 444,33 444,39 444,62 444,71 444,86 444,20 444,25 444,37 445,71 445,88 446,00 446,37 446,41 446,87 447,10 447,35 447,72 447,82 447,96 447,98 447,92 447,82 447,68 447,83 447,55 447,55 447,55 448,00 448,00 448,00 448,00 448,16 448,29 448,34 448,43 448,50 448,55 448,84 448,85 448,84 449,62 450,66 452,00 453,97 454,23 456,00 457,69 458,04 458,94 460,00 461,88 462,14 464,00 465,99
DIST.PARZIALI TERRENO	0,82 0,63 0,77 0,79 0,82 1,01 1,00 0,87 0,72 0,57 0,52 0,59 0,55 0,92 1,08 0,53 1,08 0,85 0,85 0,85 0,85 0,85 0,85 0,85 0,80 4,15 0,85 0,85 0,85 0,85 0,85 0,85 6,32 1,01 1,93 1,55 0,67 0,67 1,03 0,64 7,62 1,03 0,66 1,30 1,93 1,67 1,65 0,81 0,97 1,87 1,83 2,03
DIST.PARZIALI PROGETTO	0,96 11,58 1,17 6,19 0,96 11,58 1,17 6,19
QUOTE USURA	 449,13 449,19 449,46 449,48
DIST.PARZIALI USURA	1,76 7,50 0,50

SCAVI E BONIFICHE	
STERRO	0,53 m ²
SCOTICO	13,84 m
RILEVATI	
RILEVATO	3,65 m ²
TERRENO VEGETALE	10,37 m
SOVRASTRUTTURA STRADALE	
PACCHETTO PAVIMENTAZIONE	9,75 m

SEZIONE N.: 208
 QT. PROGETTO: 450,759
 DIST.PROG.: 4900,000
 DIST.PREC.: 25,000
 DIST.SUCC.: 25,000




SCALA 1:200

QT.RIF. 431,000

QUOTE TERRENO	440,00	440,00	440,00	440,00	440,00	440,31	440,61	440,80	441,07	441,22	442,87	442,17	442,00	443,20	444,00	444,19	446,00	447,22	448,00	448,51	448,98	449,44	449,94	450,00	450,00	449,89	449,83	449,61	449,67	449,79	449,92	450,00	450,00	450,00	450,04	450,06	450,07	450,08	450,11	450,10	450,19	450,33	450,79	451,61	452,00	453,65	454,06	456,00	457,15	457,84	458,50	460,00	460,71	462,00	462,57	463,64
DIST.PARZIALI TERRENO	0,72	1,09	1,50	0,52	0,55	1,14	0,62	2,21	1,38	2,73	1,76	1,21	1,00	0,97	0,92	1,10	6,25	1,99	4,60	2,28	8,25	0,94	0,52	0,86	0,98	0,98	1,03	0,57	1,80	1,81	1,13	0,68	0,50	1,48	0,81	1,42	0,66	1,26																		
DIST.PARZIALI PROGETTO												11,56	1,17	6,87	
QUOTE USURA												450,47	450,53	450,76	450,77	
DIST.PARZIALI USURA												1,75	7,50	0,50	

SCAVI E BONIFICHE	
STERRO	73,79m ²
RILEVATI	
RILEVATO	0,39m ²
TERRENO VEGETALE	14,19m
SOVRASTRUTTURA STRADALE	
PACCHETTO PAVIMENTAZIONE	9,75m
MANUFATTI	
COMPATTAZIONE PIANO DI POSA	19,31m

SEZIONE N.: 209
 QT. PROGETTO: 452,056
 DIST.PROG.: 4925,000
 DIST.PREC.: 25,000
 DIST.SUCC.: 25,000

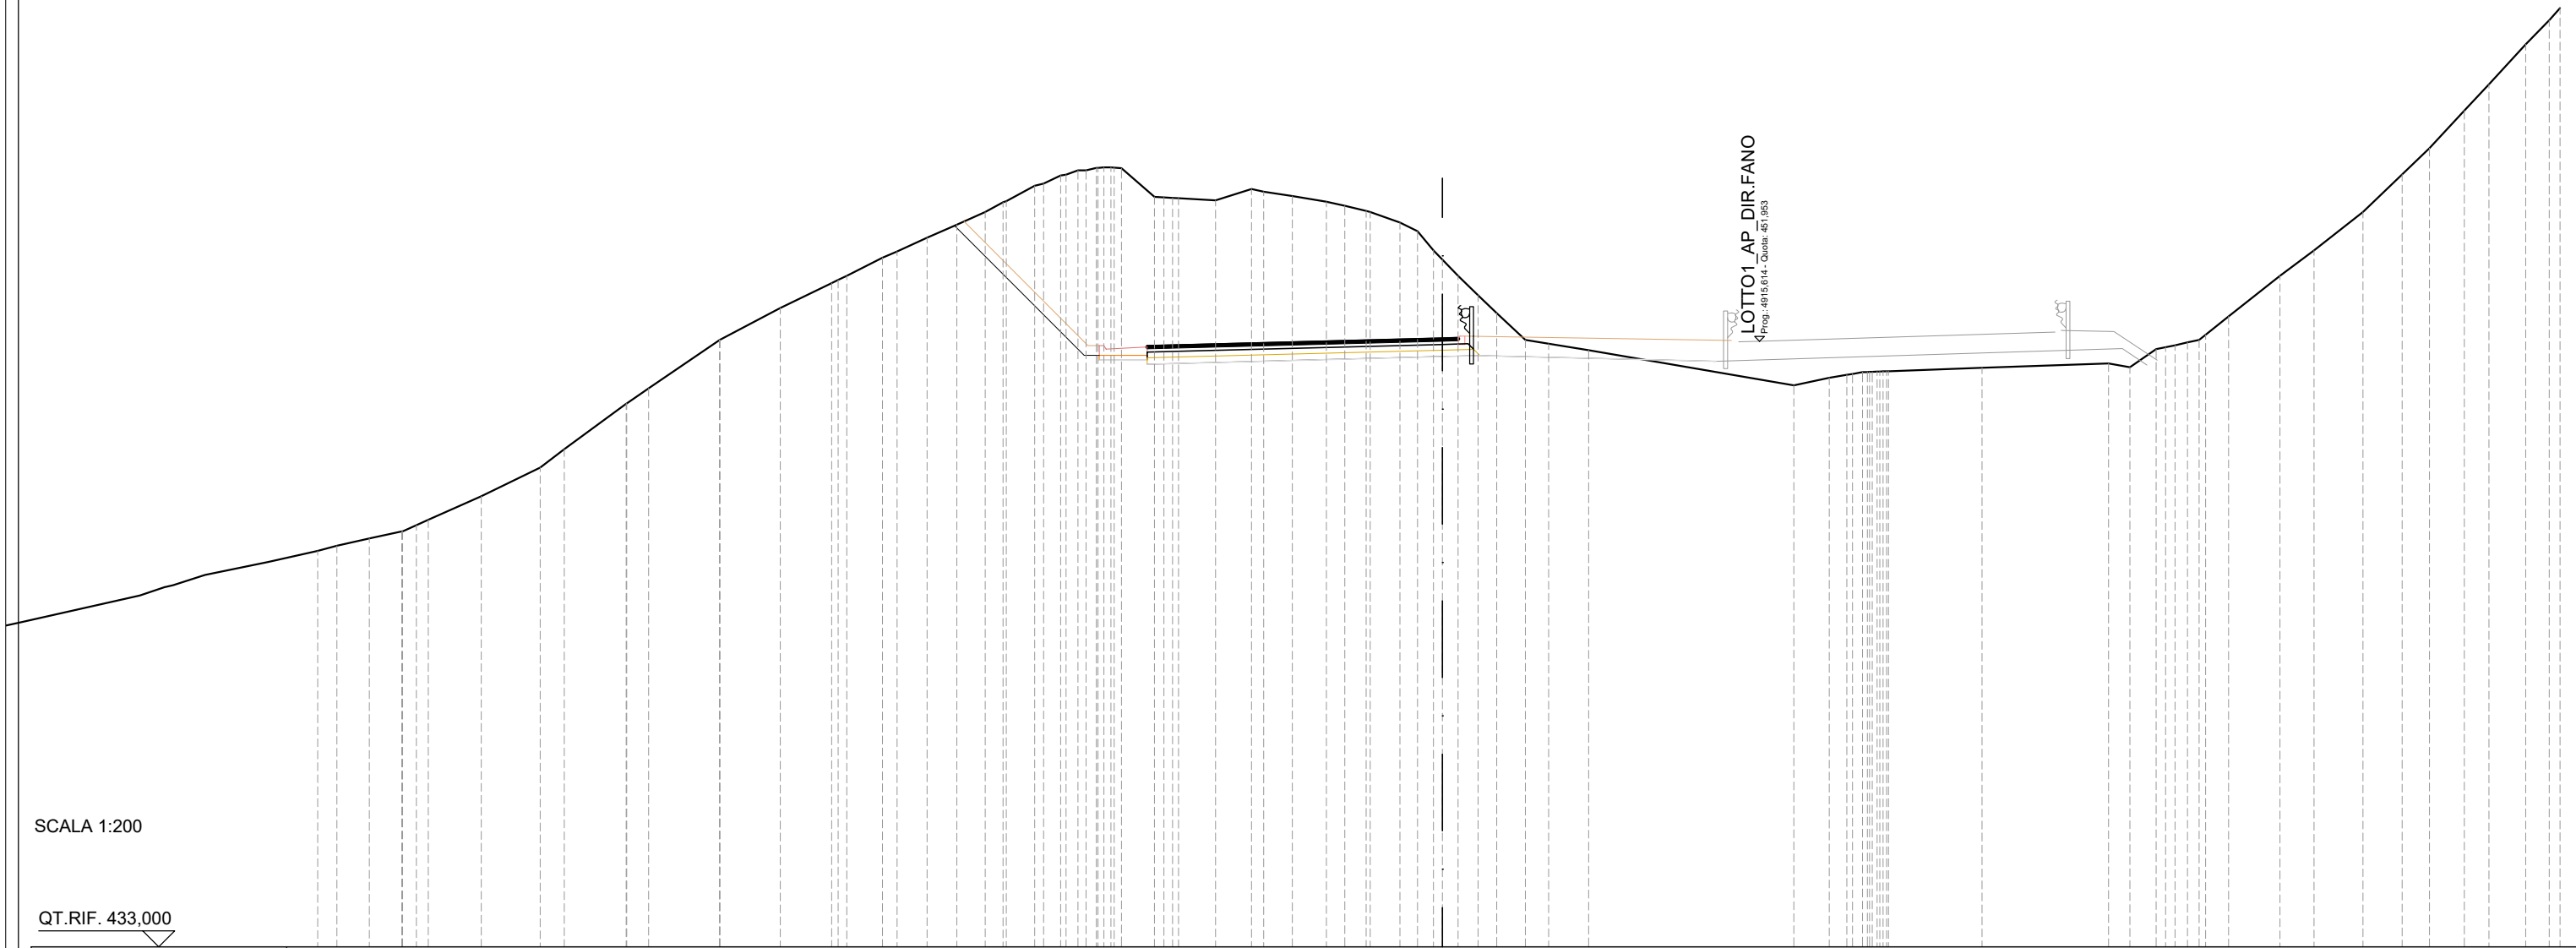


SCALA 1:200

QT.RIF. 433,000

QUOTE TERRENO	445,55	445,79	446,00	446,37	447,10	448,00	448,57	450,00	450,48	452,00	452,00	452,99	453,77	454,00	454,57	454,77	455,20	455,60	456,00	456,31	456,82	457,15	457,31	457,38	457,39	457,37	456,48	456,44	456,43	456,37	456,72	456,64	456,50	456,32	456,19	456,04	456,00	455,67	455,40	454,51	454,00	453,40	452,83	452,00	451,88	451,67	450,57	450,81	450,90	450,99	451,02	451,02	451,12	451,26	451,14	451,70	451,83	452,00	452,73	454,00	454,80	456,00	457,18	458,00	459,18	460,00	461,25	462,00											
DIST.PARZIALI TERRENO	1,01	1,02		1,66	1,85	0,76	1,94	0,69	2,23	1,90	1,60		1,12	0,93	0,94	0,89	0,89	0,56	0,89	0,54					1,03	1,16	1,13	0,90	1,07	0,57	0,67	0,93	0,56	0,50	0,49	0,63	0,59	0,89	0,73	1,26	6,43	1,10	0,55			2,93	3,96	0,67	0,82			0,72	1,61	1,06	1,54	1,22	0,86	1,09	0,77	1,15	0,73																		
DIST.PARZIALI PROGETTO											4,05	1,50											1,17	7,38	
QUOTE USURA																										451,82	451,86																										452,06	452,07																									
DIST.PARZIALI USURA																										1,75	7,50																										0,50																										

SCAVI E BONIFICHE	
STERRO	157,74 m ²
RILEVATI	
RILEVATO	0,26 m ²
TERRENO VEGETALE	21,26 m
SOVRASTRUTTURA STRADALE	
PACCHETTO PAVIMENTAZIONE	9,75 m
MANUFATTI	
COMPATTAZIONE PIANO DI POSA	19,64 m


SEZIONE N.: 210
 QT. PROGETTO: 453,353
 DIST.PROG.: 4950,000
 DIST.PREC.: 25,000
 DIST.SUCC.: 25,000

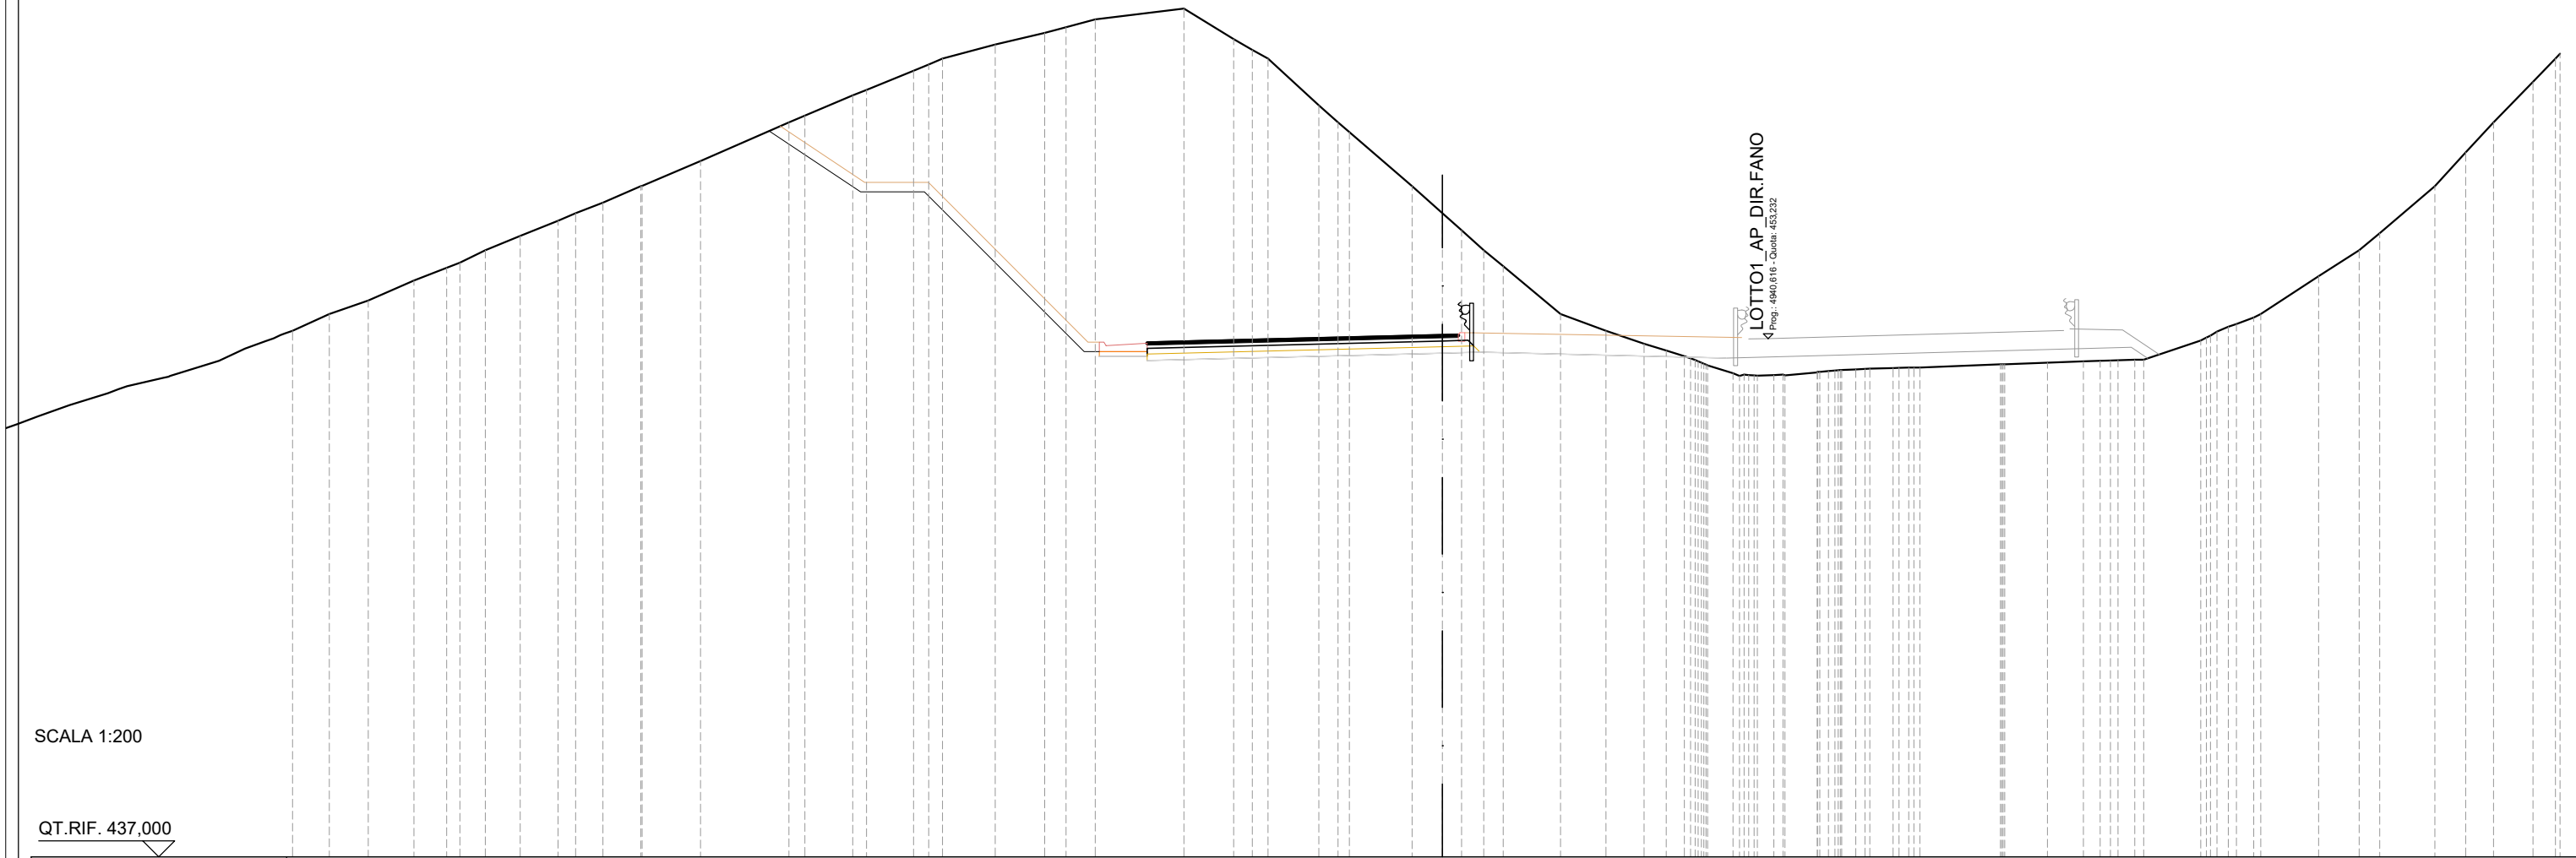

QUOTE TERRENO	454,00	454,42	455,04	455,45	455,61	456,00	456,45	456,92	457,15	457,49	458,00	458,02	458,79	460,00	460,21	460,85	461,02	461,62	462,00	462,44	462,81	462,98	463,23	463,57	462,61	462,27	462,00	460,54	460,00	459,69	458,00	457,15	456,62	456,00	455,49	454,00	453,47	453,07	452,85	452,68	452,48	452,14	452,08	452,08	452,08	452,17	452,23	452,26	452,29	452,30	452,32	452,33	452,42	452,43	452,47	452,52	452,54	452,55	452,56	452,57	453,17	453,45	453,68	453,89	454,00	455,19	456,00	456,53	458,00	459,06	460,00	461,27	462,00
DIST.PARZIALI TERRENO	1,22	1,43	1,03	0,80	1,10	1,19	0,55	0,85	1,19	1,83	2,77	0,49	1,50	1,48	1,64	1,55	0,67	0,91	2,78	1,56	0,59	0,49	1,59	0,61	1,96	0,95	0,60	0,70	0,61	1,80	1,42	1,20	0,69	0,56	0,80	0,51	1,02	0,73	2,52	1,34	1,12	0,53	0,53	1,78	0,54	1,81	1,27	0,64	1,73	0,97	0,88	1,23	0,70																				
DIST.PARZIALI PROGETTO														2,86	2,00	5,00			1,50	9,25					1,17	7,71	
QUOTE USURA																								453,12	453,17												453,35	453,37																																			
DIST.PARZIALI USURA														1,75	7,50					0,50	

SCAVI E BONIFICHE	
SCOTICO	10,15m
RILEVATI	
RILEVATO	11,11 m ²
SOVRASTRUTTURA STRADALE	
PACCHETTO PAVIMENTAZIONE	9,75 m

SEZIONE N.: 212
 QT. PROGETTO: 455,948
 DIST.PROG.: 5000,000
 DIST.PREC.: 25,000
 DIST.SUCC.: 5,200

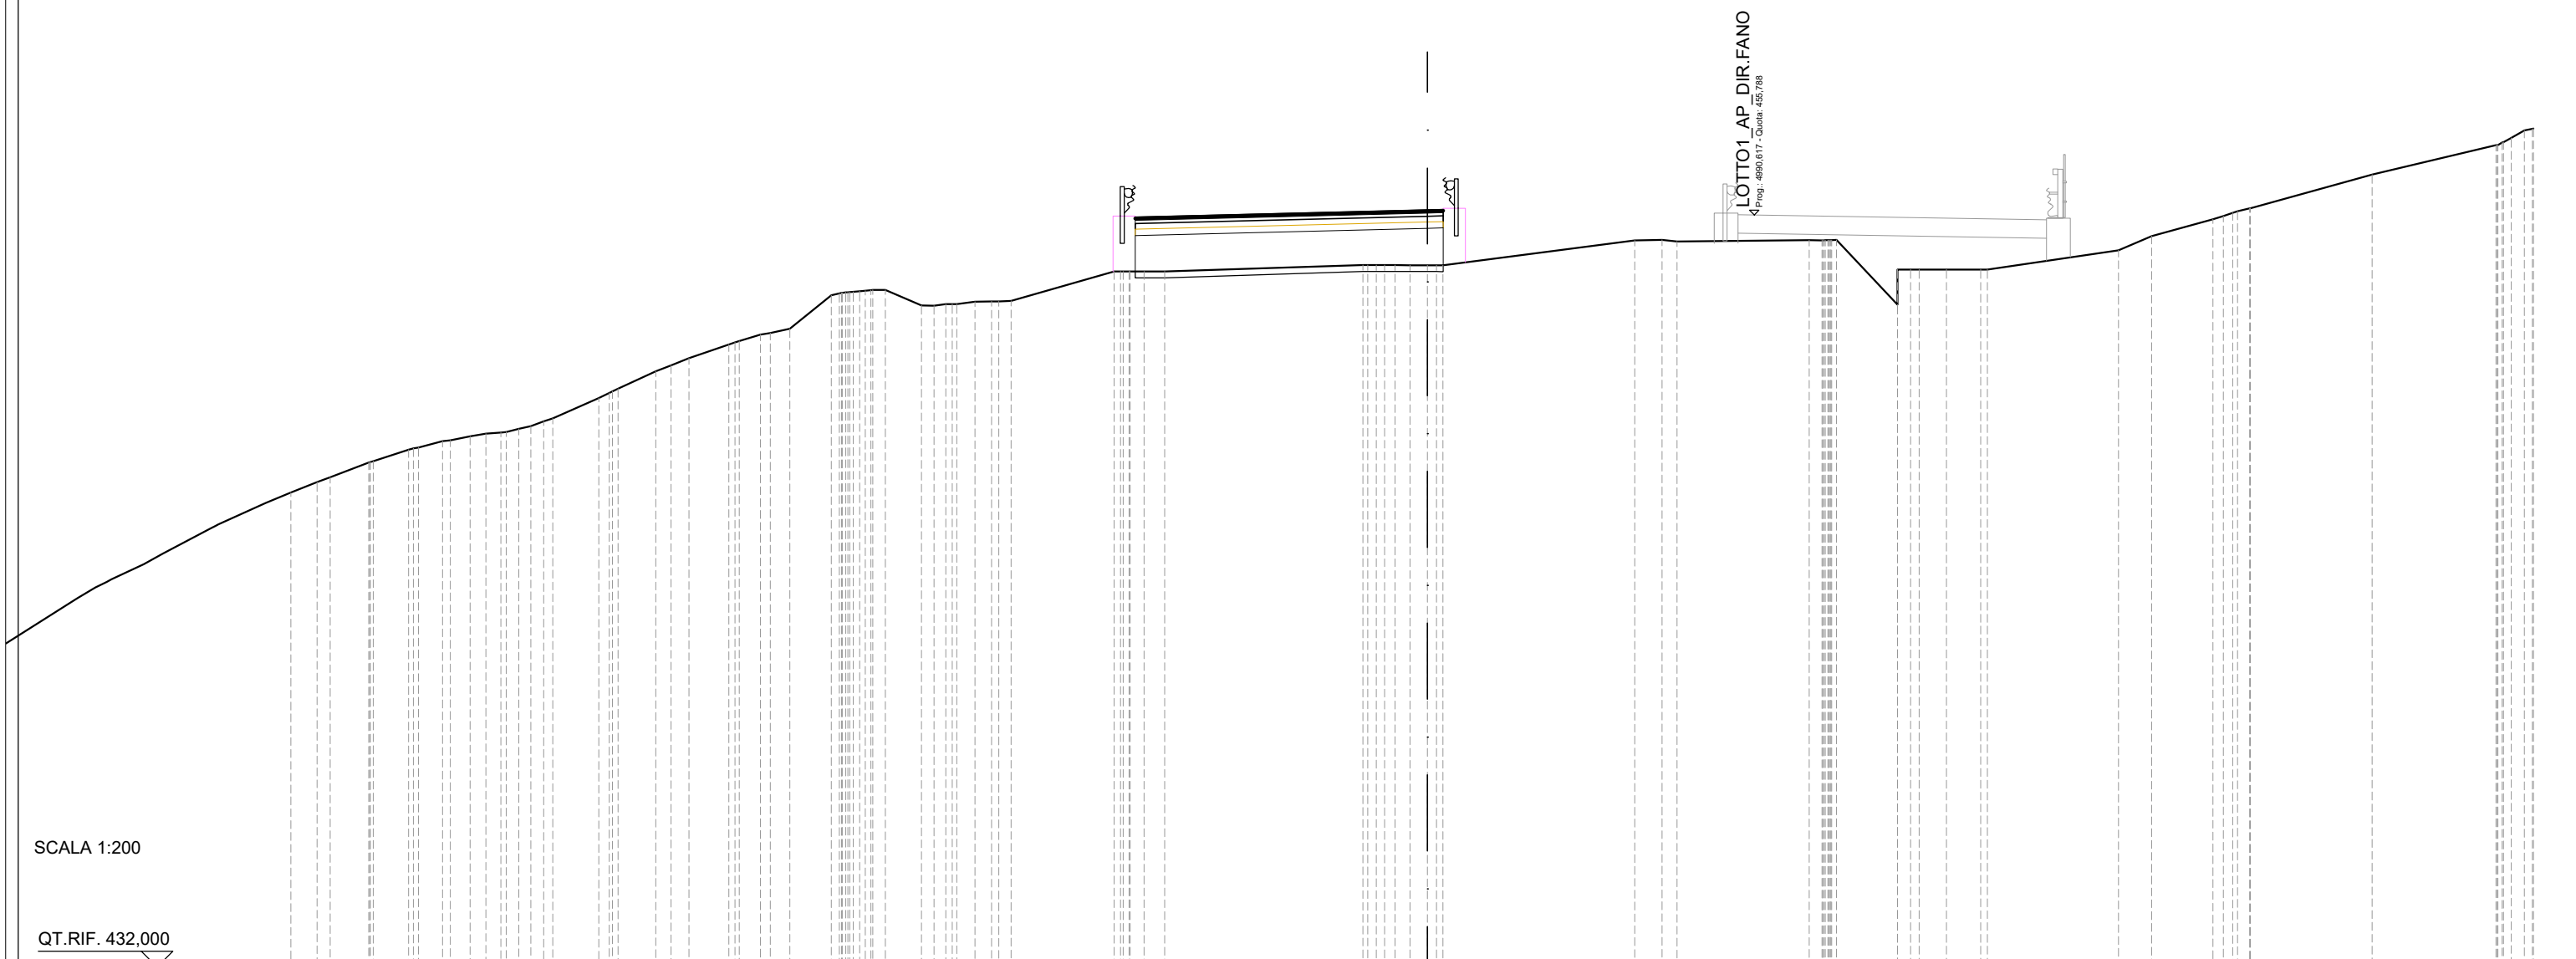


SCALA 1:200

QT.RIF. 432,000

QUOTE TERRENO	447,34 447,49	447,95 448,00	448,36 448,43	448,64 448,79	448,87 448,93	449,11 449,35	450,00 450,30	450,85 451,03	451,26 451,69	451,99 452,00	452,19 452,25	452,34 452,39	452,42 452,92	452,97 453,04	453,05 453,07	454,00 454,00	454,00 454,00	454,21 454,20	454,20 454,20	454,98 455,00	454,95 454,95	454,99 454,99	455,00 455,00	452,96 454,06	454,06 454,06	454,06 454,06	454,67 455,12	455,65 455,86	456,00 456,00	457,07 458,00	458,46 458,46			
DIST.PARZIALI TERRENO	1,22	1,12	0,76	0,63	0,50	1,46	1,19	0,49	0,56	1,27	0,67	0,61	1,32	0,58	0,52	3,26	0,65	6,27	0,55	6,07	0,86	4,18	1,93	0,86	1,09	4,15	1,05	1,94	3,85	3,92				
DIST.PARZIALI PROGETTO																	9,25	0,50																
QUOTE USURA																	455,72	455,76																
DIST.PARZIALI USURA																	1,75	7,50	0,50															

SCAVI E BONIFICHE	
SCOTICO	10,26m
RILEVATI	
RILEVATO	18,30 m ²
SOVRASTRUTTURA STRADALE	
PACCHETTO PAVIMENTAZIONE	9,75 m

SEZIONE N.: 213
 QT. PROGETTO: 456,218
 DIST.PROG.: 5005,200
 DIST.PREC.: 5,200
 DIST.SUCC.: 0,400

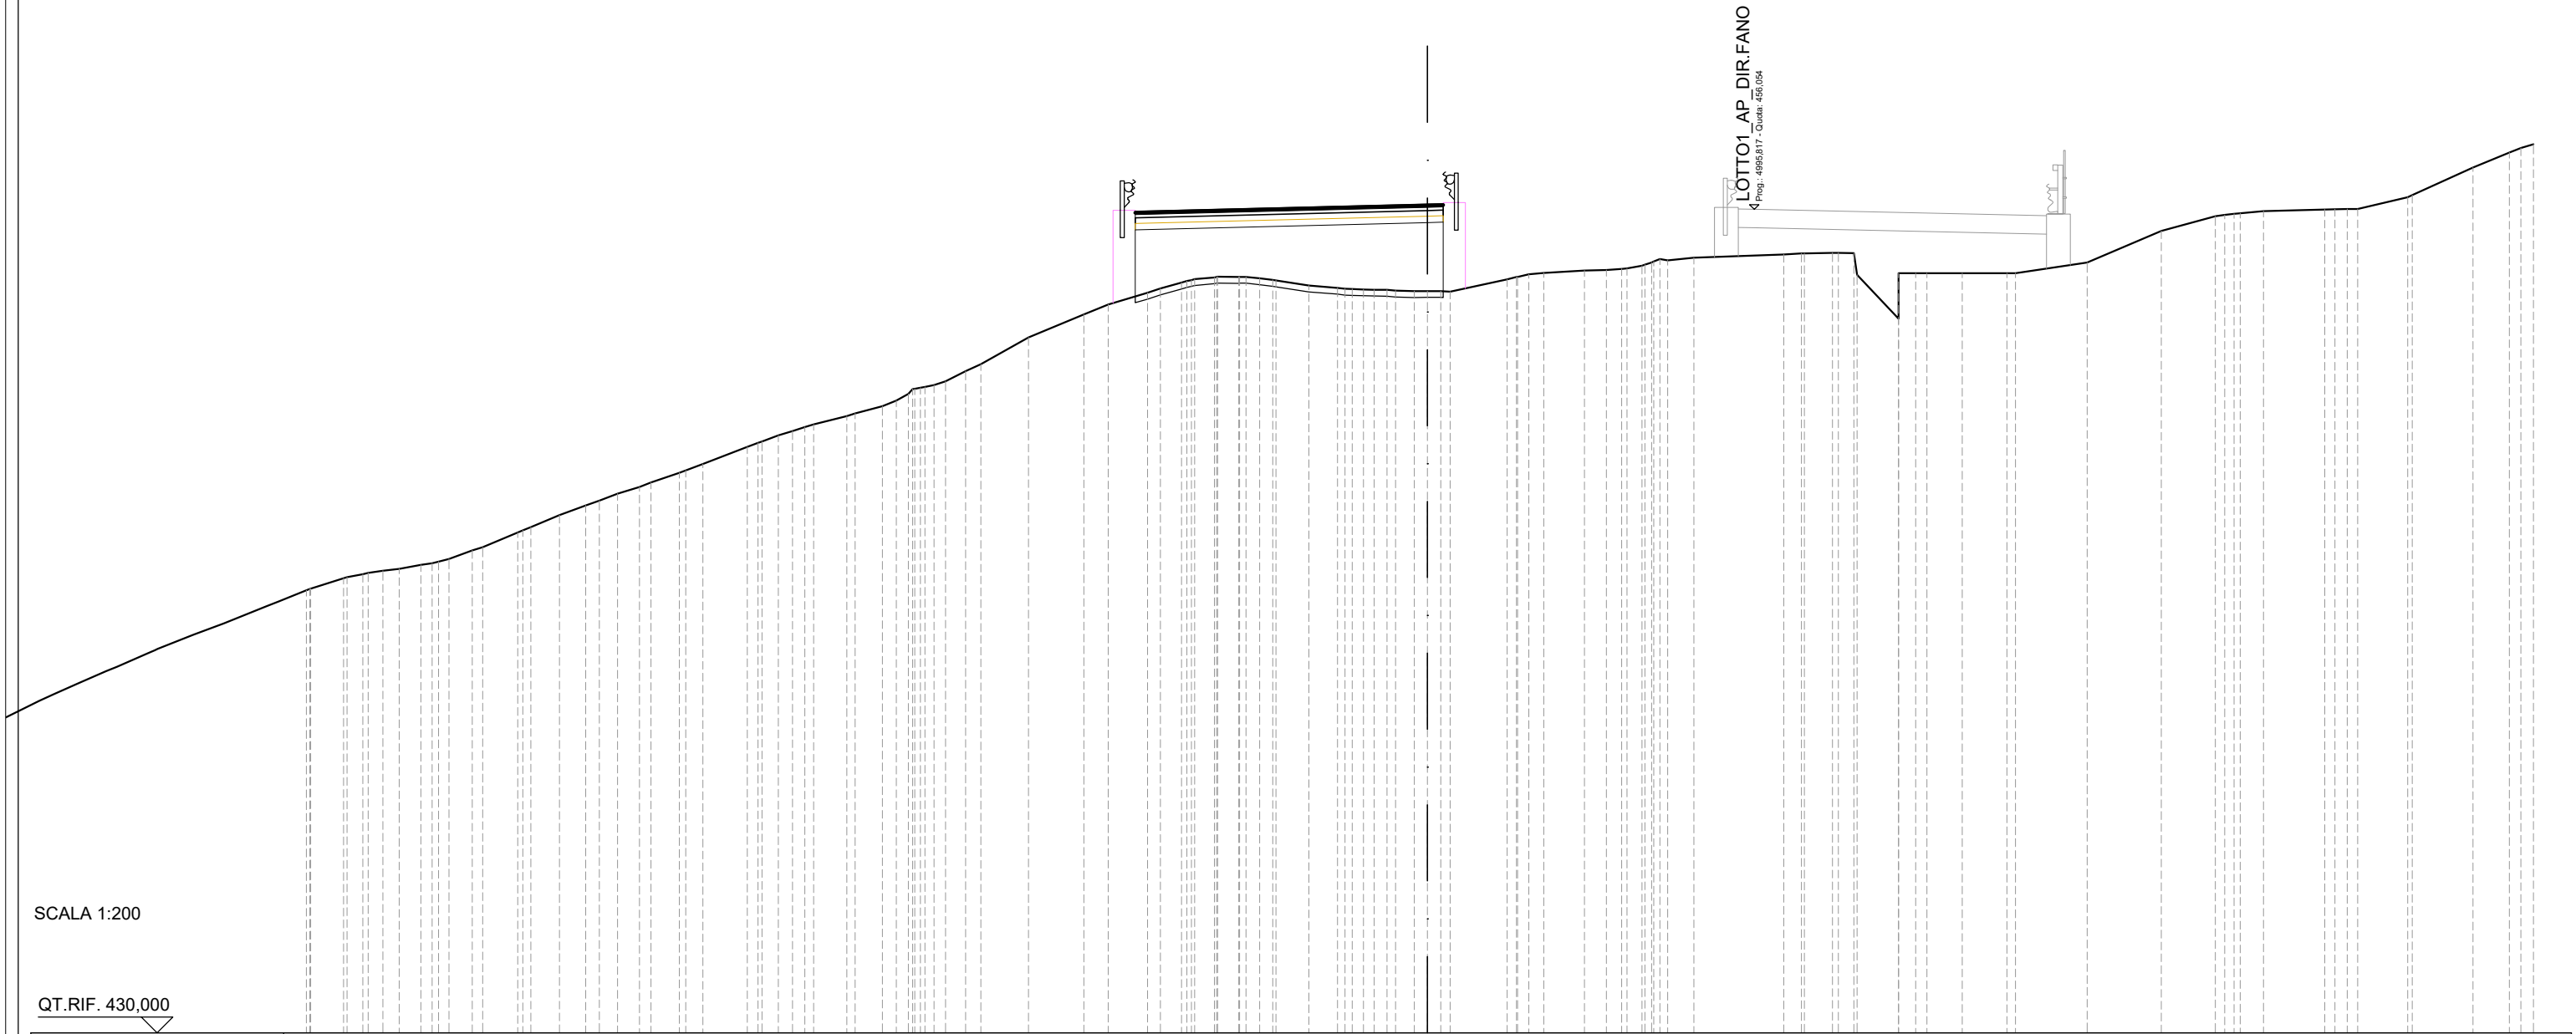

SCALA 1:200

QT.RIF. 430,000

QUOTE TERRENO	444,39 444,51 444,62 444,68 444,81 444,91 444,99 445,26 445,36 445,83 446,00 446,38 446,68 446,83 447,06 447,27 447,41 447,72 448,00 448,54 448,91 449,17 449,25 449,51 449,60 449,83 450,22 450,44 450,61 450,93 451,15 452,00 452,73 453,04 453,42 453,55 453,73 453,84 453,90 453,91 453,91 453,87 453,81 453,64 453,57 453,52 453,51 453,47 453,47 453,45 453,84 454,00 454,04 454,11 454,13 454,19 454,30 454,44 454,44 454,52 454,63 454,66 454,67 454,67 453,98 452,60 454,03 454,03 454,03 454,03 454,37 455,37 455,84 455,91 456,00 456,05 456,06 456,07 456,44 456,51 457,38 457,86 458,12
DIST.PARZIALI TERRENO	0,50 0,52 0,68 0,74 1,11 0,91 0,82 0,58 0,69 0,90 0,54 1,41 0,51 1,05 0,86 0,64 1,51 1,75 0,78 1,24 0,67 0,63 0,68 1,04 0,90 0,59 1,80 1,29 0,69 0,69 0,84 2,84 0,56 0,90 0,49 1,31 0,55 1,12 1,42 2,27 2,35 1,71 0,74 1,94 1,59 1,92 1,15
DIST.PARZIALI PROGETTO	9,25 0,50
QUOTE USURA	455,99 456,03 456,22 456,23
DIST.PARZIALI USURA	1,75 7,50 0,50

LOTTO1 AP DIR.FANO
 Proj. 4869/17 - Quad. 456/04

LOTTO1 AP DIR.FANO
Progr. 5015/877 - Opere 457/267



SCALA 1:200

QT.RIF. 425,000

QUOTE TERRENO	431,15	431,45	431,93	432,00	432,54	432,75	433,08	433,13	433,61	434,00	434,61	435,77	436,00	437,53	437,95	438,00	438,57	438,68	439,23	439,68	440,00	440,26	440,69	440,94	441,37	442,00	442,34	442,68	442,92	443,08	443,18	443,63	443,74	444,00	444,06	444,94	445,12	445,80	446,00	446,23	446,46	446,73	447,12	447,43	447,63	447,81	447,84	447,82	447,06	446,97	446,89	446,87	446,80	446,78	446,69	446,55	446,50	446,56	446,52	446,47	446,41	446,32	446,26	446,27	446,22	446,24	446,11	446,16	446,16	446,25	446,32	446,32	446,38	446,39	446,46	446,52	446,74	447,10	447,55	448,00	448,38	448,51	448,99	449,86
DIST.PARZIALI TERRENO		1,18	1,03	0,61	0,92	1,07	2,28	2,77	0,90	1,12	1,15	0,89	0,76	1,06	0,56	1,08	1,42	0,84	0,71	0,49	1,92	0,94	2,67	1,83	0,71	0,75	0,59	0,96	2,54	0,68	0,79	0,55	0,72	0,52	0,69	1,39	0,65	0,63	1,02	0,62	1,59	0,63	0,85	1,47	0,49	0,56	0,58	0,69	0,50	0,62	0,89	0,53	0,64	0,76	2,11																													
DIST.PARZIALI PROGETTO	9,25	
QUOTE USURA																		457,01	456,97	457,06																		457,25	457,26	
DIST.PARZIALI USURA																		1,75	7,50	

LOTTO1 AP DIR.FANO



SCALA 1:200

QT.RIF. 424,000


QUOTE TERRENO	422,00 422,00 422,49 422,81 423,34 423,55 424,00 424,14 424,99 425,70 426,00 427,08 427,55 428,00 428,58 429,12 429,63 430,00 430,15 430,70 430,77 430,81 430,89 430,95 431,00 431,04 431,59 431,86 432,00 432,33 432,35 432,69 433,01 433,13 433,65 434,00 434,36 434,39 436,00 436,00 435,60 436,00 436,00 436,00 436,00 436,00 436,00 436,00 436,61 436,81 436,85 437,05 437,10 438,00 438,00 438,00 438,00 438,00 437,90 437,92 438,00 438,00 438,00 438,14 438,35 438,56 438,56 438,28 438,26 438,51 438,69 439,02 439,18	
DIST.PARZIALI TERRENO	1,80	1,46	2,26	0,49	2,18	1,51	1,39	2,04	0,88	0,82	1,06	0,82	0,93	0,56	0,76	3,47	0,65	0,57	0,50	4,90	1,30	0,82	1,15	0,84	2,47	0,59	0,50	0,49	0,52	0,50	0,52	0,49	0,51	0,66	1,28	0,84	0,79	0,63	0,60	0,64	0,91	0,69	0,50	3,97	0,61	0,56																									
DIST.PARZIALI PROGETTO	9,25	
QUOTE USURA	458,27 458,31															458,36	
DIST.PARZIALI USURA	1,75															7,50	
422,00	422,00	422,49	422,81	423,34	423,55	424,00	424,14	424,99	425,70	426,00	427,08	427,55	428,00	428,58	429,12	429,63	430,00	430,15	430,70	430,77	430,81	430,89	430,95	431,00	431,04	431,59	431,86	432,00	432,33	432,35	432,69	433,01	433,13	433,65	434,00	434,36	434,39	436,00	436,00	435,60	436,00	436,00	436,00	436,00	436,00	436,61	436,81	436,85	437,05	437,10	438,00	438,00	438,00	438,00	438,00	438,00	437,90	437,92	438,00	438,00	438,00	438,14	438,35	438,56	438,56	438,28	438,26	438,51	438,69	439,02	439,18

LOTTO1 AP DIR.FANO
 Prog. 3865/017 - Quant. 459,840

SCALA 1:200

QT.RIF. 426,000

QUOTE TERRENO	430,43 430,44 430,49 430,51 430,52 430,55 430,60 430,64 430,64 430,63 430,64 430,59 430,55 430,55 430,53 430,51 430,50 430,48 430,46 430,40 430,35 430,29 430,25 430,21 430,20 430,15 430,10 430,10 430,00 430,00 429,90 429,72 429,48 429,42 429,20 429,15 429,00 428,93 428,44 428,34 428,20 428,17 428,19 428,23 428,17 428,09 428,00 427,51 428,00 428,00 428,46 428,79 429,08 425,84 425,28 429,08 429,33 429,52 429,68 430,00 430,00 430,00 430,00 430,02 430,02 430,02 430,02 430,52 430,52 430,51 430,49 429,59 429,67 429,77 429,90 429,90 430,31 430,47 431,05 431,95 432,00 432,61 432,90 433,14
DIST.PARZIALI TERRENO	0,85 0,77 0,94 1,02 0,95 0,55 0,51 0,52 0,84 1,03 0,73 0,64 0,64 0,64 1,32 0,69 0,60 0,60 0,66 0,67 1,26 0,70 0,86 1,60 0,67 1,47 0,73 1,05 0,82 0,81 0,71 0,81 1,97 3,63 0,51 0,88 0,71 0,76 0,82 0,65 1,18 1,71 1,57 0,89 0,73
DIST.PARZIALI PROGETTO	9,25 0,50
QUOTE USURA	459,57 459,61 459,65 459,84 459,85
DIST.PARZIALI USURA	1,75 7,50 0,50

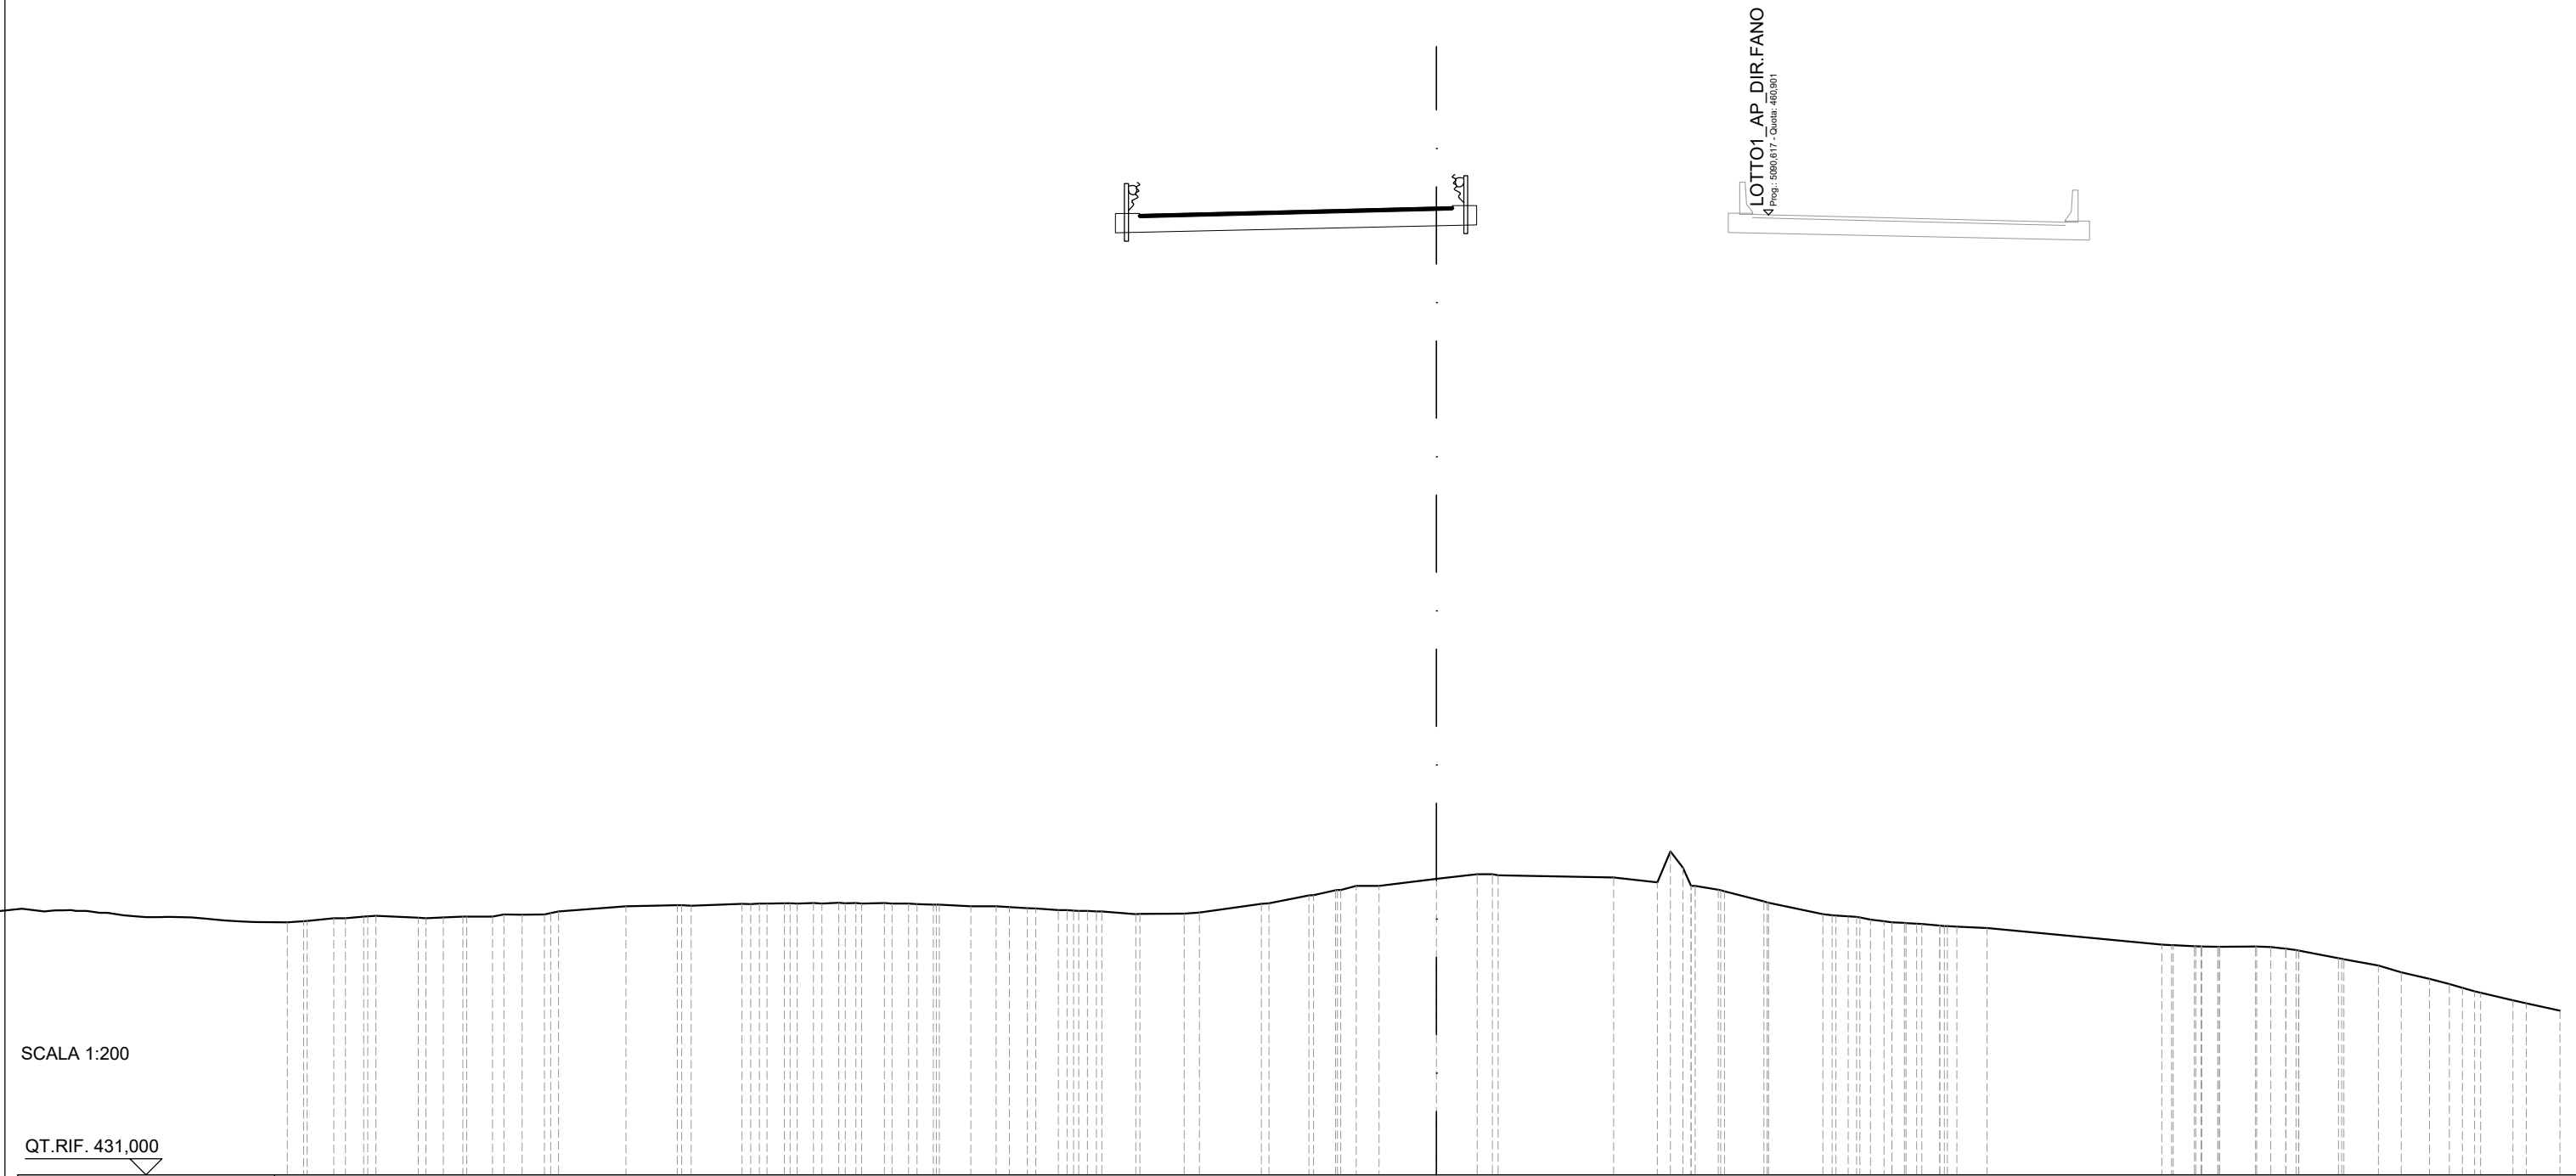


SCALA 1:200

QT.RIF. 431,000

QUOTE TERRENO	438,90	438,99	439,04	439,06	439,01	439,02	439,04	439,04	439,10	439,11	439,20	439,36	439,40	439,38	439,44	439,45	439,46	439,47	439,47	439,46	439,47	439,47	439,45	439,45	439,42	439,41	439,36	439,37	439,30	439,25	439,22	439,20	439,21	439,12	439,12	439,14	439,17	439,44	439,46	439,70	439,87	440,00	440,00	440,21	440,37	440,33	440,26	440,11	440,56	440,00	440,00	439,88	439,83	439,51	439,48	439,11	439,05	438,95	438,86	438,82	438,76	438,73	438,69	438,17	438,15	438,12	438,10	438,11	438,11	438,04	438,04	437,99	437,75	437,71	437,52	437,30	437,10	436,94	436,71	436,67	436,43	436,34	436,11
DIST.PARZIALI TERRENO	0,83	0,56	1,32	0,55	0,61	0,80	0,56	0,70	2,10	1,60	1,59	0,55	0,50	0,52	0,71	0,51	0,51	0,98	0,79	0,55	0,70	0,70	0,70	1,06	1,38	1,93	1,24	0,69	0,49	0,71	1,79	1,26	3,60	1,37	0,72	1,23	1,69	0,56	0,93	5,45	0,66	0,50	1,12	1,23	1,08	0,71	0,87	0,62	1,00	1,05	0,66	0,50	1,12	1,23	1,08	0,71	0,87	0,62	1,00	1,05																							
DIST.PARZIALI PROGETTO	9,25	
QUOTE USURA																		460,87	460,91	460,95																		461,14	461,15	
DIST.PARZIALI USURA																		1,75	7,50																		0,50	

SCAVI E BONIFICHE	
SCOTICO	21,84 m
RILEVATI	
RILEVATO	11,83 m ²
TERRENO VEGETALE	13,13 m
SOVRASTRUTTURA STRADALE	
PACCHETTO PAVIMENTAZIONE	9,81 m

SEZIONE N.: 223
 QT. PROGETTO: 465,029
 DIST.PROG.: 5175,000
 DIST.PREC.: 25,000
 DIST.SUCC.: 25,000

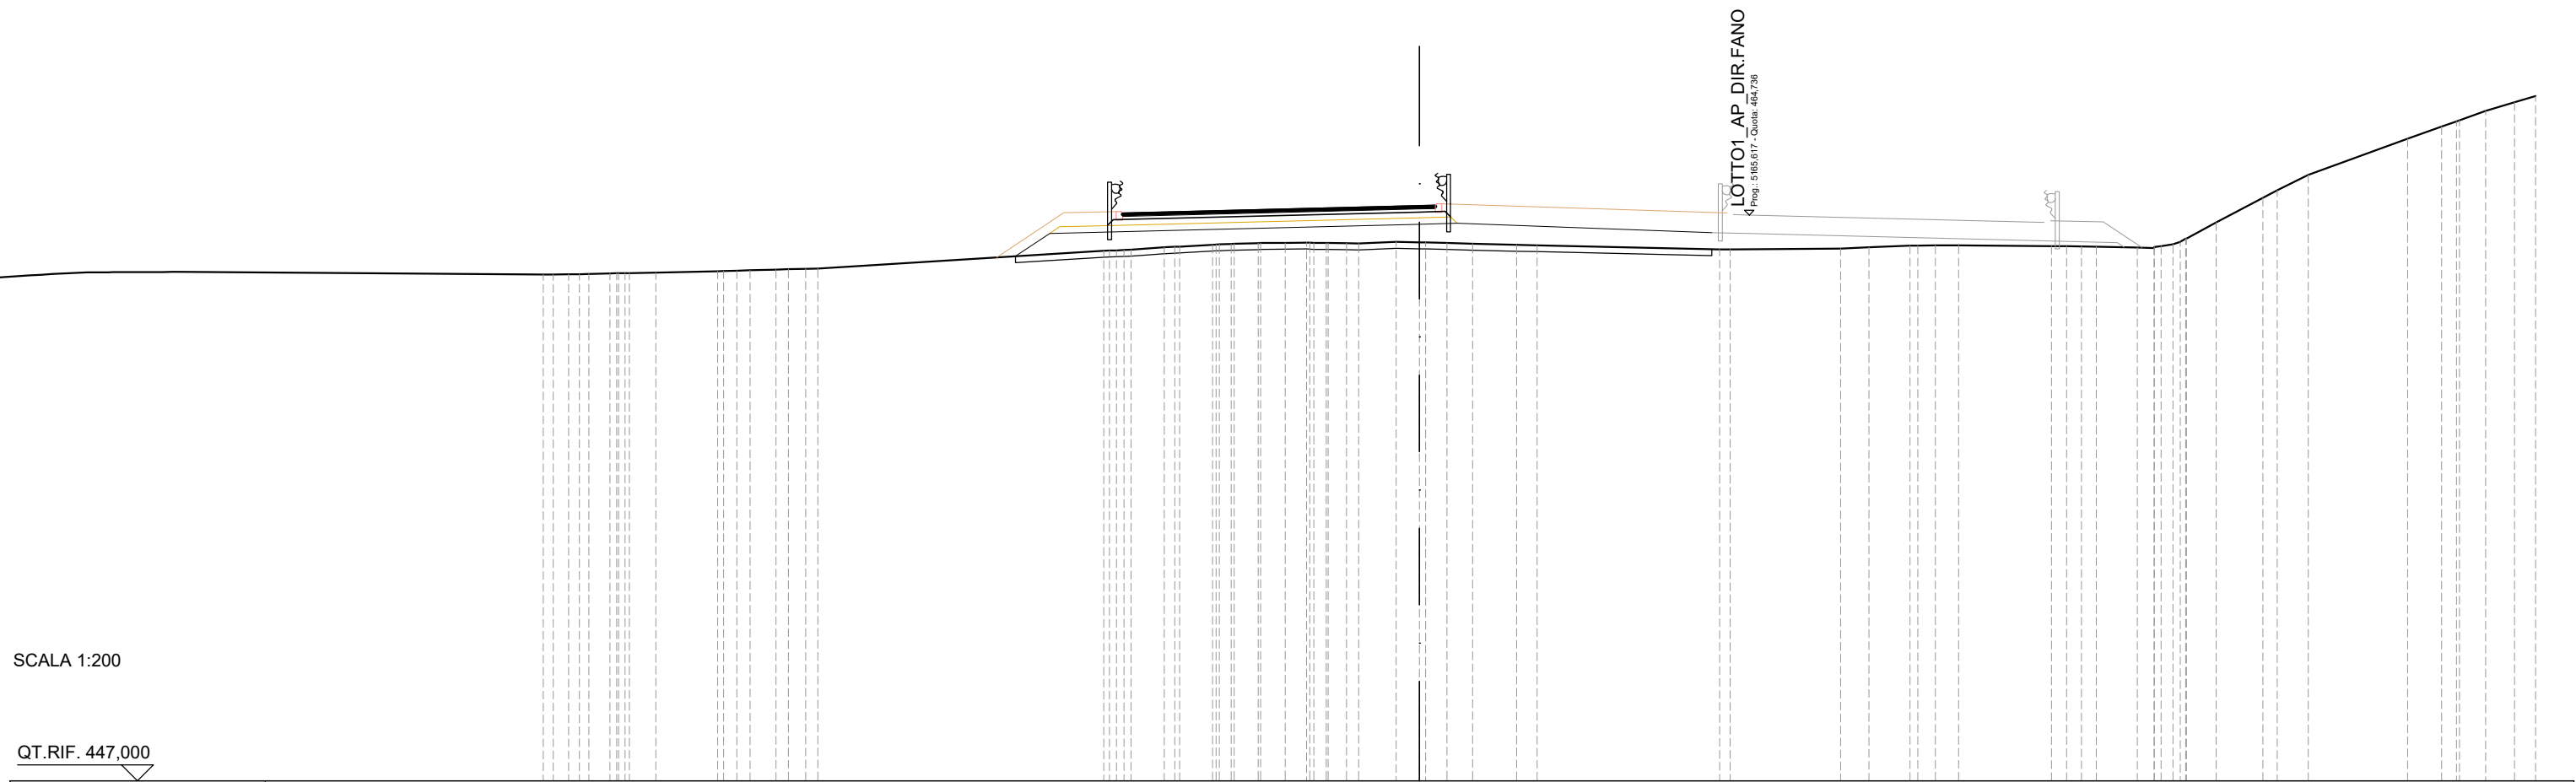


SCALA 1:200

QT.RIF. 447,000

QUOTE TERRENO	462,87 462,88 462,89 462,91 462,92 462,93	462,98 462,99 463,01 463,03 463,05 463,06	8,96	463,62 463,64 463,65 463,73 463,75	463,81 463,83 463,86 463,87 463,88 463,86 463,85 463,84 463,89 463,88 463,86 463,84	463,66 463,66	463,68 463,72 463,78 463,78 463,78	463,76 463,75 463,75	463,72 463,71 463,82 464,00 464,51	465,28 465,52 466,00	467,13 467,51 467,70 468,00 468,27 468,47
DIST.PARZIALI TERRENO	0,49 0,66 0,83 1,94	0,81 0,54	8,96	1,04 1,03 0,75 0,77 0,66 0,58 1,17	0,74 0,67 0,80 1,38 0,64	3,46	0,89 1,29 0,55 0,73	2,92	1,29 0,53 0,94 1,46 0,97	3,12	1,07 0,83 0,90 0,66
DIST.PARZIALI PROGETTO	1,07		11,60	1,17		8,00					
QUOTE USURA			464,80 464,84	465,03 465,04							
DIST.PARZIALI USURA			1,73	7,58		0,50					

SCAVI E BONIFICHE	
STERRO	121,54 m ²
RILEVATI	
TERRENO VEGETALE	16,30 m
SOVRASTRUTTURA STRADALE	
PACCHETTO PAVIMENTAZIONE	12,68 m
MANUFATTI	
COMPATTAZIONE PIANO DI POSA	23,00 m

SEZIONE N.: 225
 QT. PROGETTO: 467,624
 DIST.PROG.: 5225,000
 DIST.PREC.: 25,000
 DIST.SUCC.: 25,000

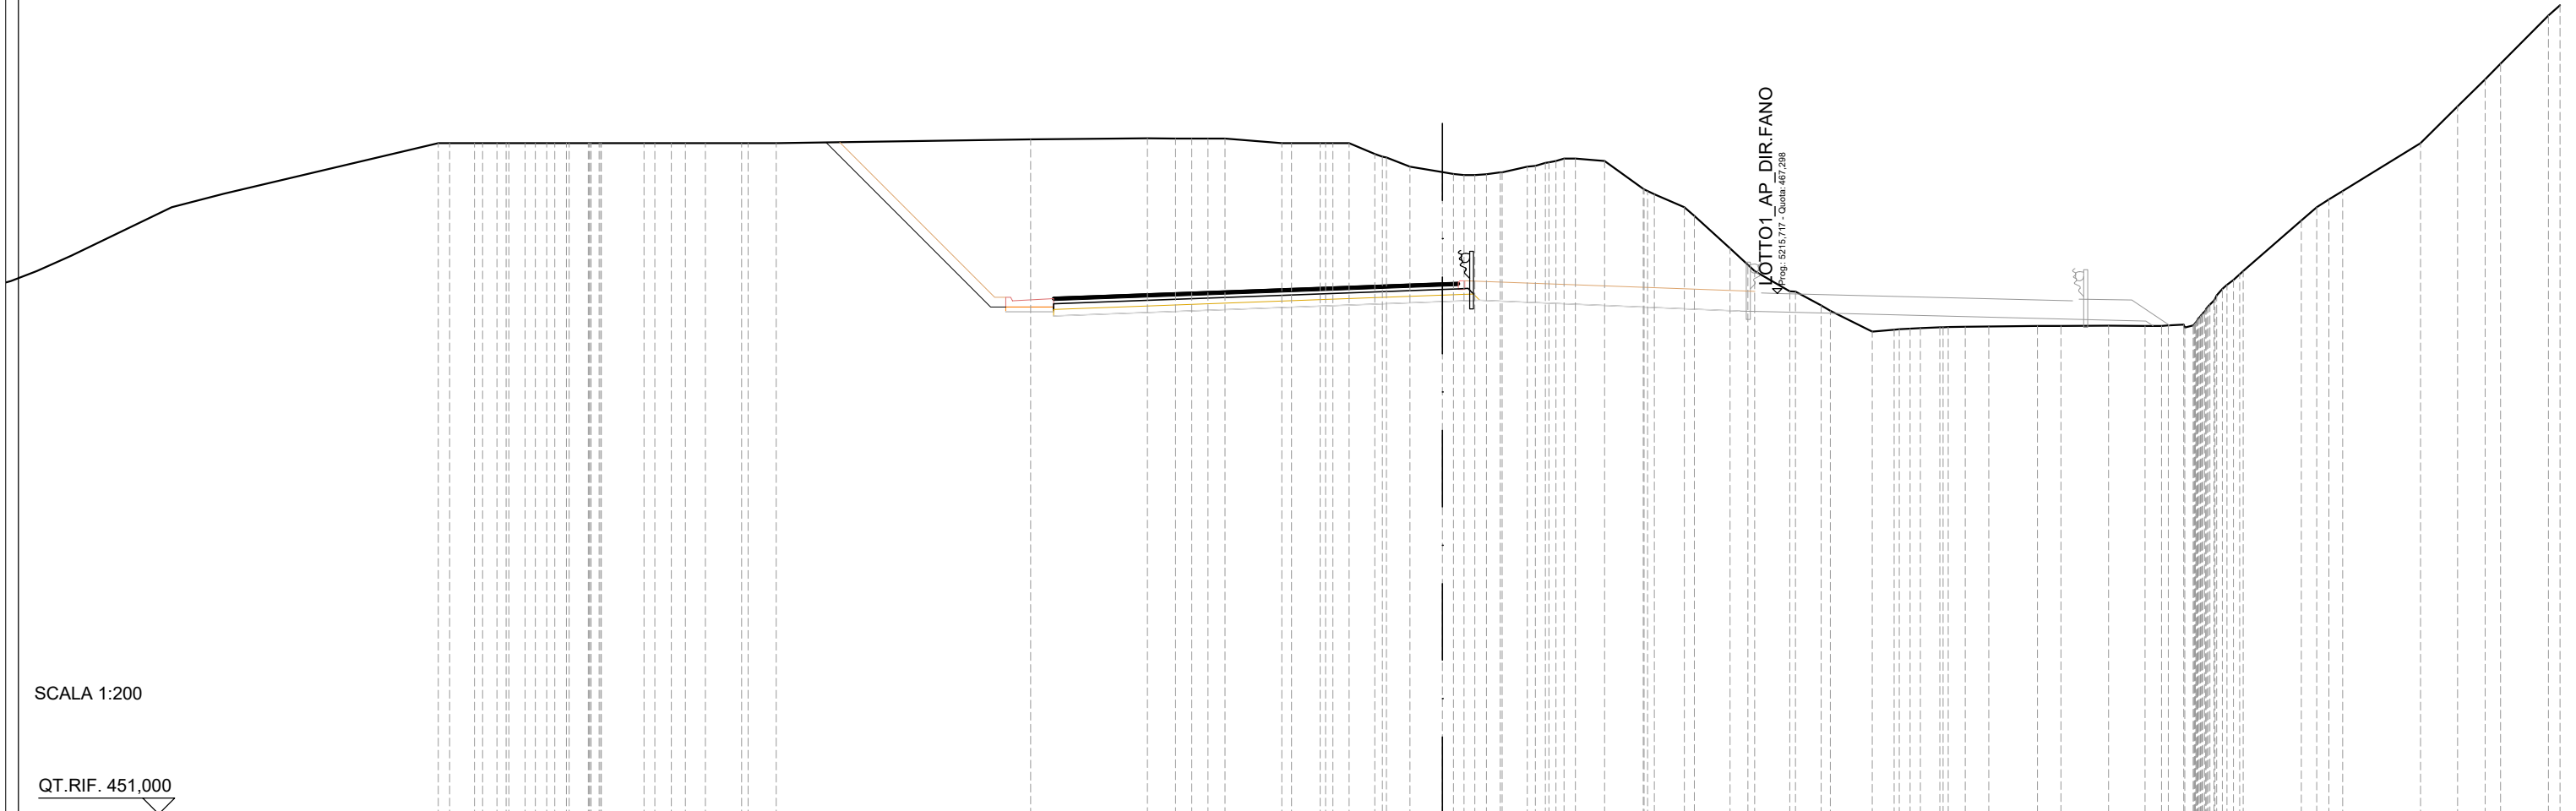


SCALA 1:200

QT.RIF. 451,000

QUOTE TERRENO	472,00 472,00 472,00 472,00 472,00 472,00 472,00 472,00 472,00 472,00 472,00 472,00 472,00	472,12	472,16 472,15 472,15 472,15 472,15	472,00 472,00 472,00 472,00 471,67 471,55 471,27 471,09 471,00 471,03 471,09 471,27 471,38 471,52 471,52 471,45 470,57 470,41 470,00 469,72 468,71 468,19 468,00 467,36 466,92 466,75 466,10 466,16 466,21 466,24 466,26 466,26 466,28 466,28 466,29 466,28 466,28 466,32 466,56 467,24 467,72 468,00	469,58 470,24 470,50 472,00 473,15 474,00 474,49 476,00	
DIST.PARZIALI TERRENO	0,78 0,51 0,60 1,34 0,52 0,63 1,13 0,88	7,97 3,66	0,89 0,51 0,51 0,53 1,78 0,90 0,51 0,81 0,74 1,02	0,79 0,92 1,21 0,94 1,11 0,57 1,11 0,80 1,31 0,69 0,61 0,54 0,74 1,52 0,73 1,50 1,14 0,52	1,82	2,44 1,17 0,86 1,50
DIST.PARZIALI PROGETTO		5,15 1,50	12,18	1,17 8,15		
QUOTE USURA		467,18 467,22		467,62 467,64		
DIST.PARZIALI USURA		1,19	10,98	0,50		

SCAVI E BONIFICHE	
STERRO	239,53 m ²
RILEVATI	
TERRENO VEGETALE	22,51 m
SOVRASTRUTTURA STRADALE	
PACCHETTO PAVIMENTAZIONE	10,79 m
MANUFATTI	
COMPATTAZIONE PIANO DI POSA	21,86 m

SEZIONE N.: 227
 QT. PROGETTO: 470,219
 DIST.PROG.: 5275,000
 DIST.PREC.: 25,000
 DIST.SUCC.: 25,000

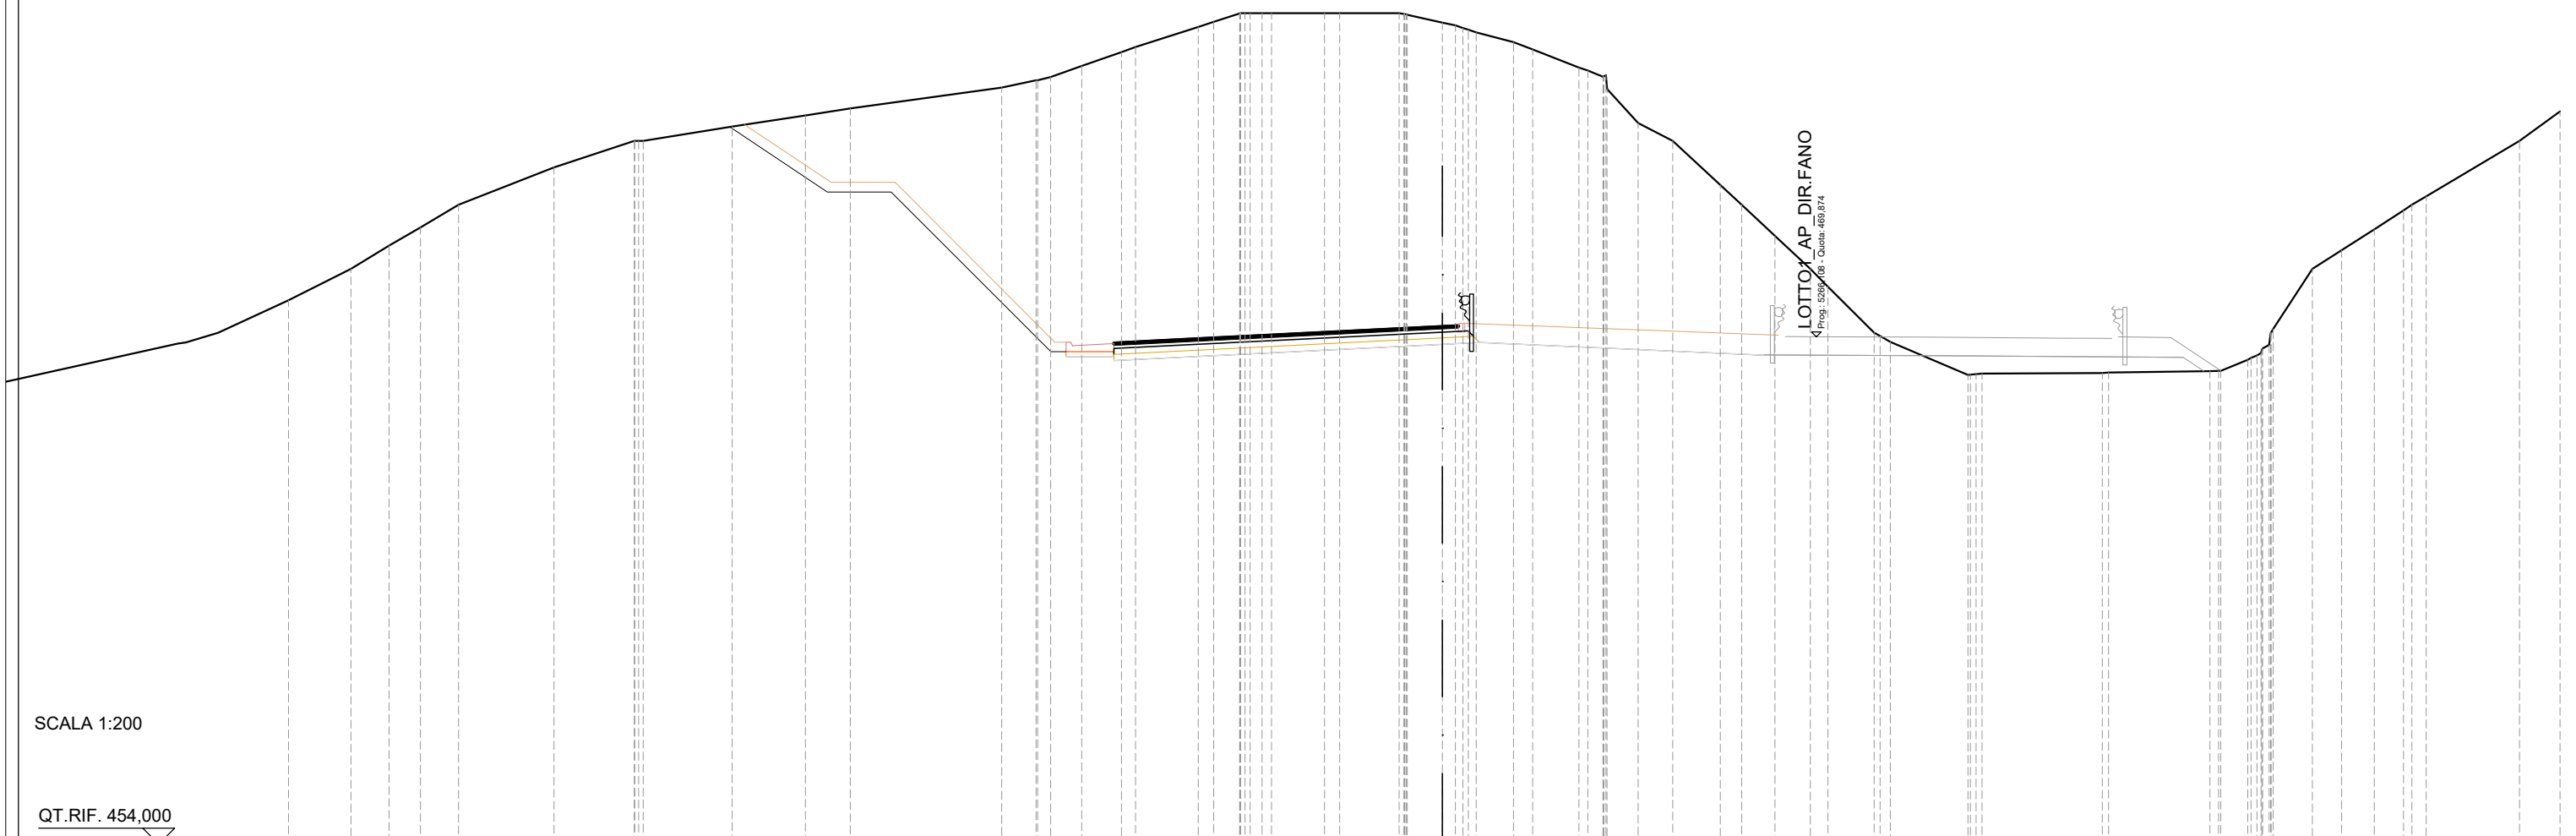


SCALA 1:200

QT.RIF. 454,000

QUOTE TERRENO	472,00	472,73	473,29	474,00	475,18	476,00	476,00	476,45	476,80	477,02	477,67	477,90	478,00	478,34	478,78	478,94	479,57	479,73	479,99	480,00	480,00	480,00	480,00	479,95	479,71	479,53	479,39	479,09	478,87	478,30	478,00	477,63	477,56	476,56	476,00	474,63	474,00	473,03	472,00	471,44	470,00	469,71	468,68	468,72	468,74	468,75	468,80	468,81	469,15	469,62	470,12	472,00	472,58	473,24	473,82	474,27	476,00	476,93
DIST.PARZIALI TERRENO	1,19	0,98	1,19	2,99	2,51	2,79	2,29	1,41	4,74	1,07	0,97	1,24	1,96	0,81	1,66	1,87	1,10	1,17	0,60	1,45	0,97	1,09	1,48	0,67	1,04	1,10	0,55	1,45	2,43	3,77	3,18	0,85	0,85	1,23	0,91	1,02	0,92	2,92	1,27																			
DIST.PARZIALI PROGETTO						3,06		2,00		5,00			1,50		10,29					1,16		8,88																																				
QUOTE USURA															469,70	469,84													470,22	470,24																												
DIST.PARZIALI USURA															2,79	7,50													0,50																													

SCAVI E BONIFICHE	
STERRO	216,52 m ²
RILEVATI	
TERRENO VEGETALE	16,63 m
SOVRASTRUTTURA STRADALE	
PACCHETTO PAVIMENTAZIONE	11,63 m
MANUFATTI	
COMPATTAZIONE PIANO DI POSA	23,91 m

SEZIONE N.: 229
 QT. PROGETTO: 472,813
 DIST.PROG.: 5325,000
 DIST.PREC.: 25,000
 DIST.SUCC.: 25,000

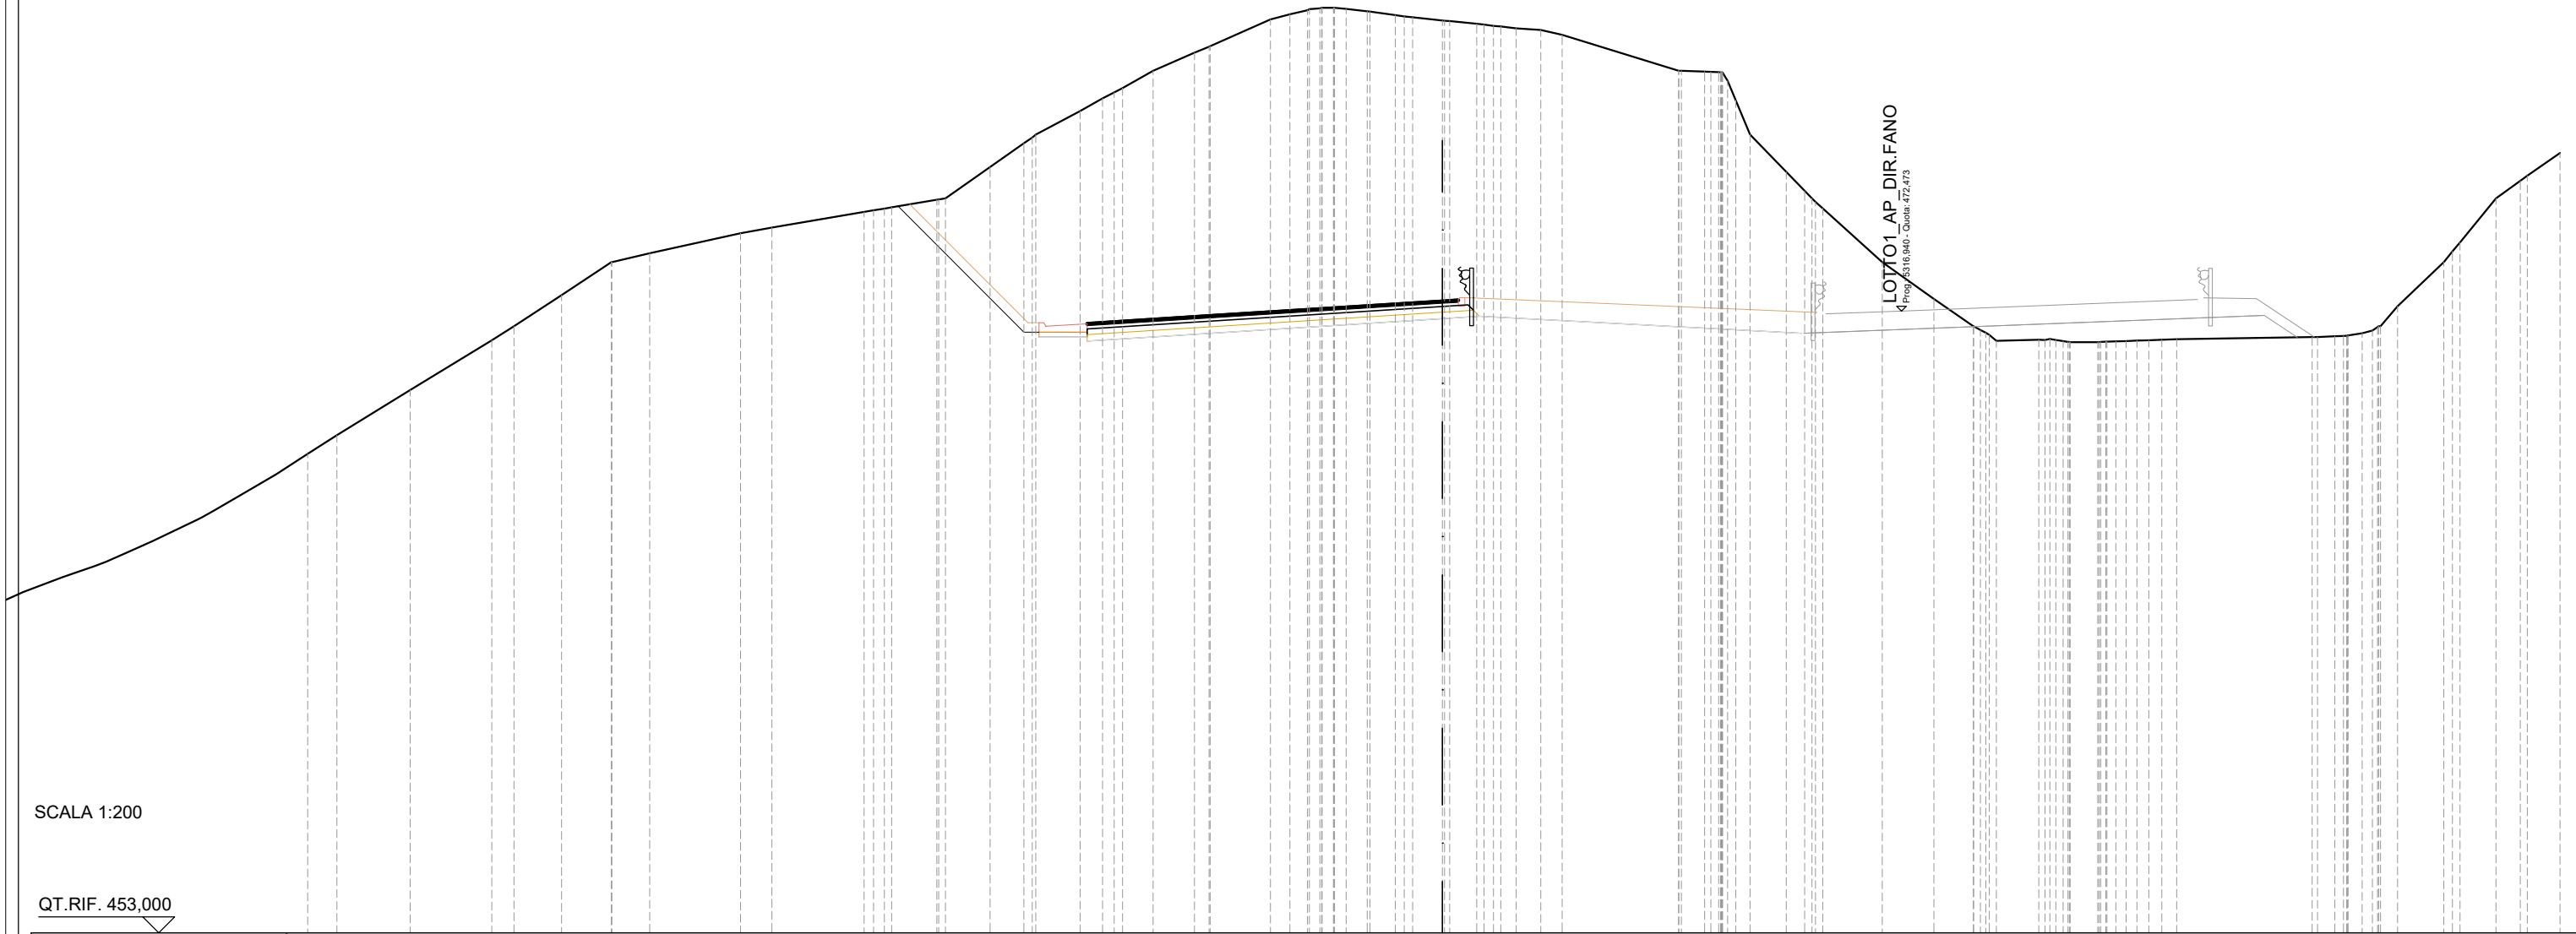


SCALA 1:200

QT.RIF. 453,000

QUOTE TERRENO	468,59	470,00	471,55	472,00	472,97	474,00	474,00	474,28	474,91	475,09	475,58	475,68	475,72	475,96	476,00	476,98	477,73	478,00	478,74	479,13	479,45	480,00	480,56	480,77	481,60	481,77	481,90	481,97	481,94	481,86	481,74	481,67	481,57	481,55	481,47	481,40	481,32	481,27	481,12	480,00	479,97	479,95	478,00	476,83	476,24	475,68	474,00	472,85	472,00	471,54	471,58	471,56	471,50	471,49	471,53	471,55	471,57	471,59	471,66	471,68	471,78	472,00	472,62	474,00	474,62	476,00	476,55	476,71	477,42
DIST.PARZIALI TERRENO	2,30	2,56	0,69	1,50	1,56	1,19	2,84	0,98	2,88	1,42	1,40	1,05	1,39	0,70	0,96	1,30	1,89	0,62	0,54	0,66	0,79	0,94	0,85	0,76	0,67	3,65	0,73	0,62	1,14	0,57	1,87	1,61	1,24	1,33	0,86	4,25	0,54	0,53	1,45	1,13	0,76	1,03																											
DIST.PARZIALI PROGETTO												3,94	1,50												1,16												10,08																																
QUOTE USURA												472,11											472,34											472,81											472,85																								
DIST.PARZIALI USURA												3,63											7,50											0,50																																			

SCAVI E BONIFICHE	
SCOTICO	15,70 m
RILEVATI	
RILEVATO	60,12 m ²
SOVRASTRUTTURA STRADALE	
PACCHETTO PAVIMENTAZIONE	12,52 m
GRADONATURA	14,33 m

SEZIONE N.: 231
 QT. PROGETTO: 474,983
 DIST.PROG.: 5366,800
 DIST.PREC.: 16,800
 DIST.SUCC.: 0,600

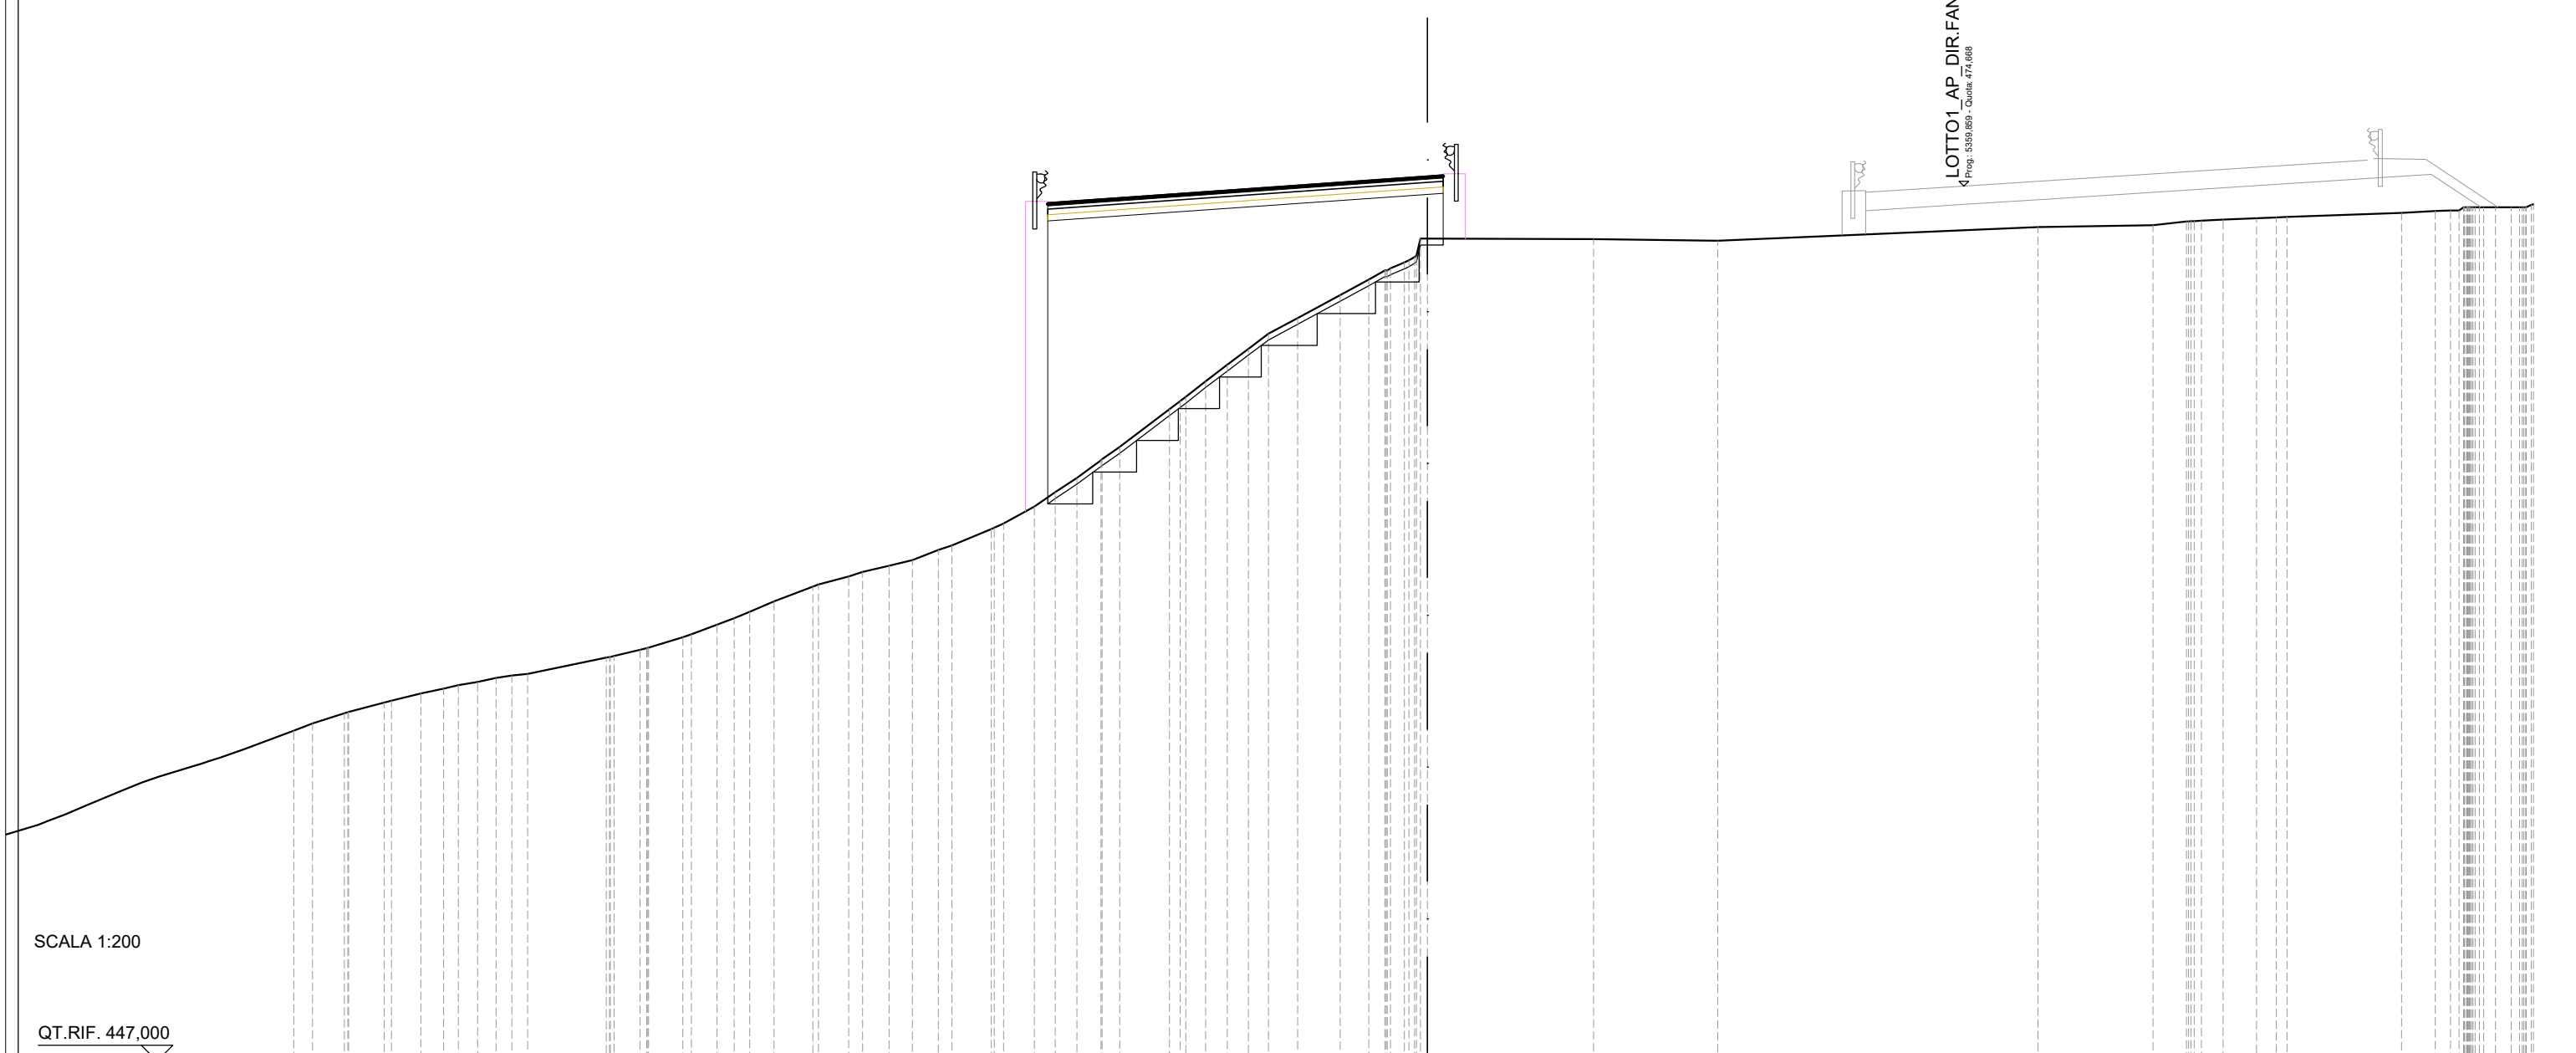

SCALA 1:200


QT.RIF. 447,000

QUOTE TERRENO	458,00 458,04 458,33 458,39 458,62 458,78 458,88 458,99 459,12 459,19 459,24	459,75 459,81 460,00 460,07 460,40 460,49 460,80 461,00 461,20 461,53 462,00 462,07 462,32 462,47 462,66 462,84 463,16 463,31 463,82 464,00 464,53 464,99 465,44 466,00 466,42 467,61 468,00 468,50 469,02 469,52 470,00 470,50 471,22 471,71 472,00 472,25 473,00 473,00	472,99 472,94	473,37 473,43 473,55 473,57 473,61 473,65 473,68 473,69	473,82 473,88 473,90 474,00 474,00 474,00 474,07
DIST.PARZIALI TERRENO	1,13 0,93 0,72 0,61 0,58 0,50 0,49	2,49 0,82 1,08 0,81 0,54 0,49 0,77 1,22 0,96 0,84 0,74 0,82 1,24 0,97 0,66 0,69 0,76 0,55 1,58 0,62 0,69 0,66 0,64 0,92 1,35 0,91 0,50 0,50 0,50 0,50	5,26 3,93	10,13 3,64 1,06 0,69 1,05 0,63	3,62 1,07 0,49 0,50
DIST.PARZIALI PROGETTO	12,02				
QUOTE USURA	474,14 474,46 474,98 475,02				
DIST.PARZIALI USURA	4,52		7,50		0,50

LOTTO1 AP DIR.FANO
 Prog. 5359,859 - Quota 474,668

SOVRASTRUTTURA STRADALE
 PACCHETTO PAVIMENTAZIONE 12,53 m

SEZIONE N.: 232
 QT. PROGETTO: 475,014
 DIST.PROG.: 5367,400
 DIST.PREC.: 0,600
 DIST.SUCC.: 7,600

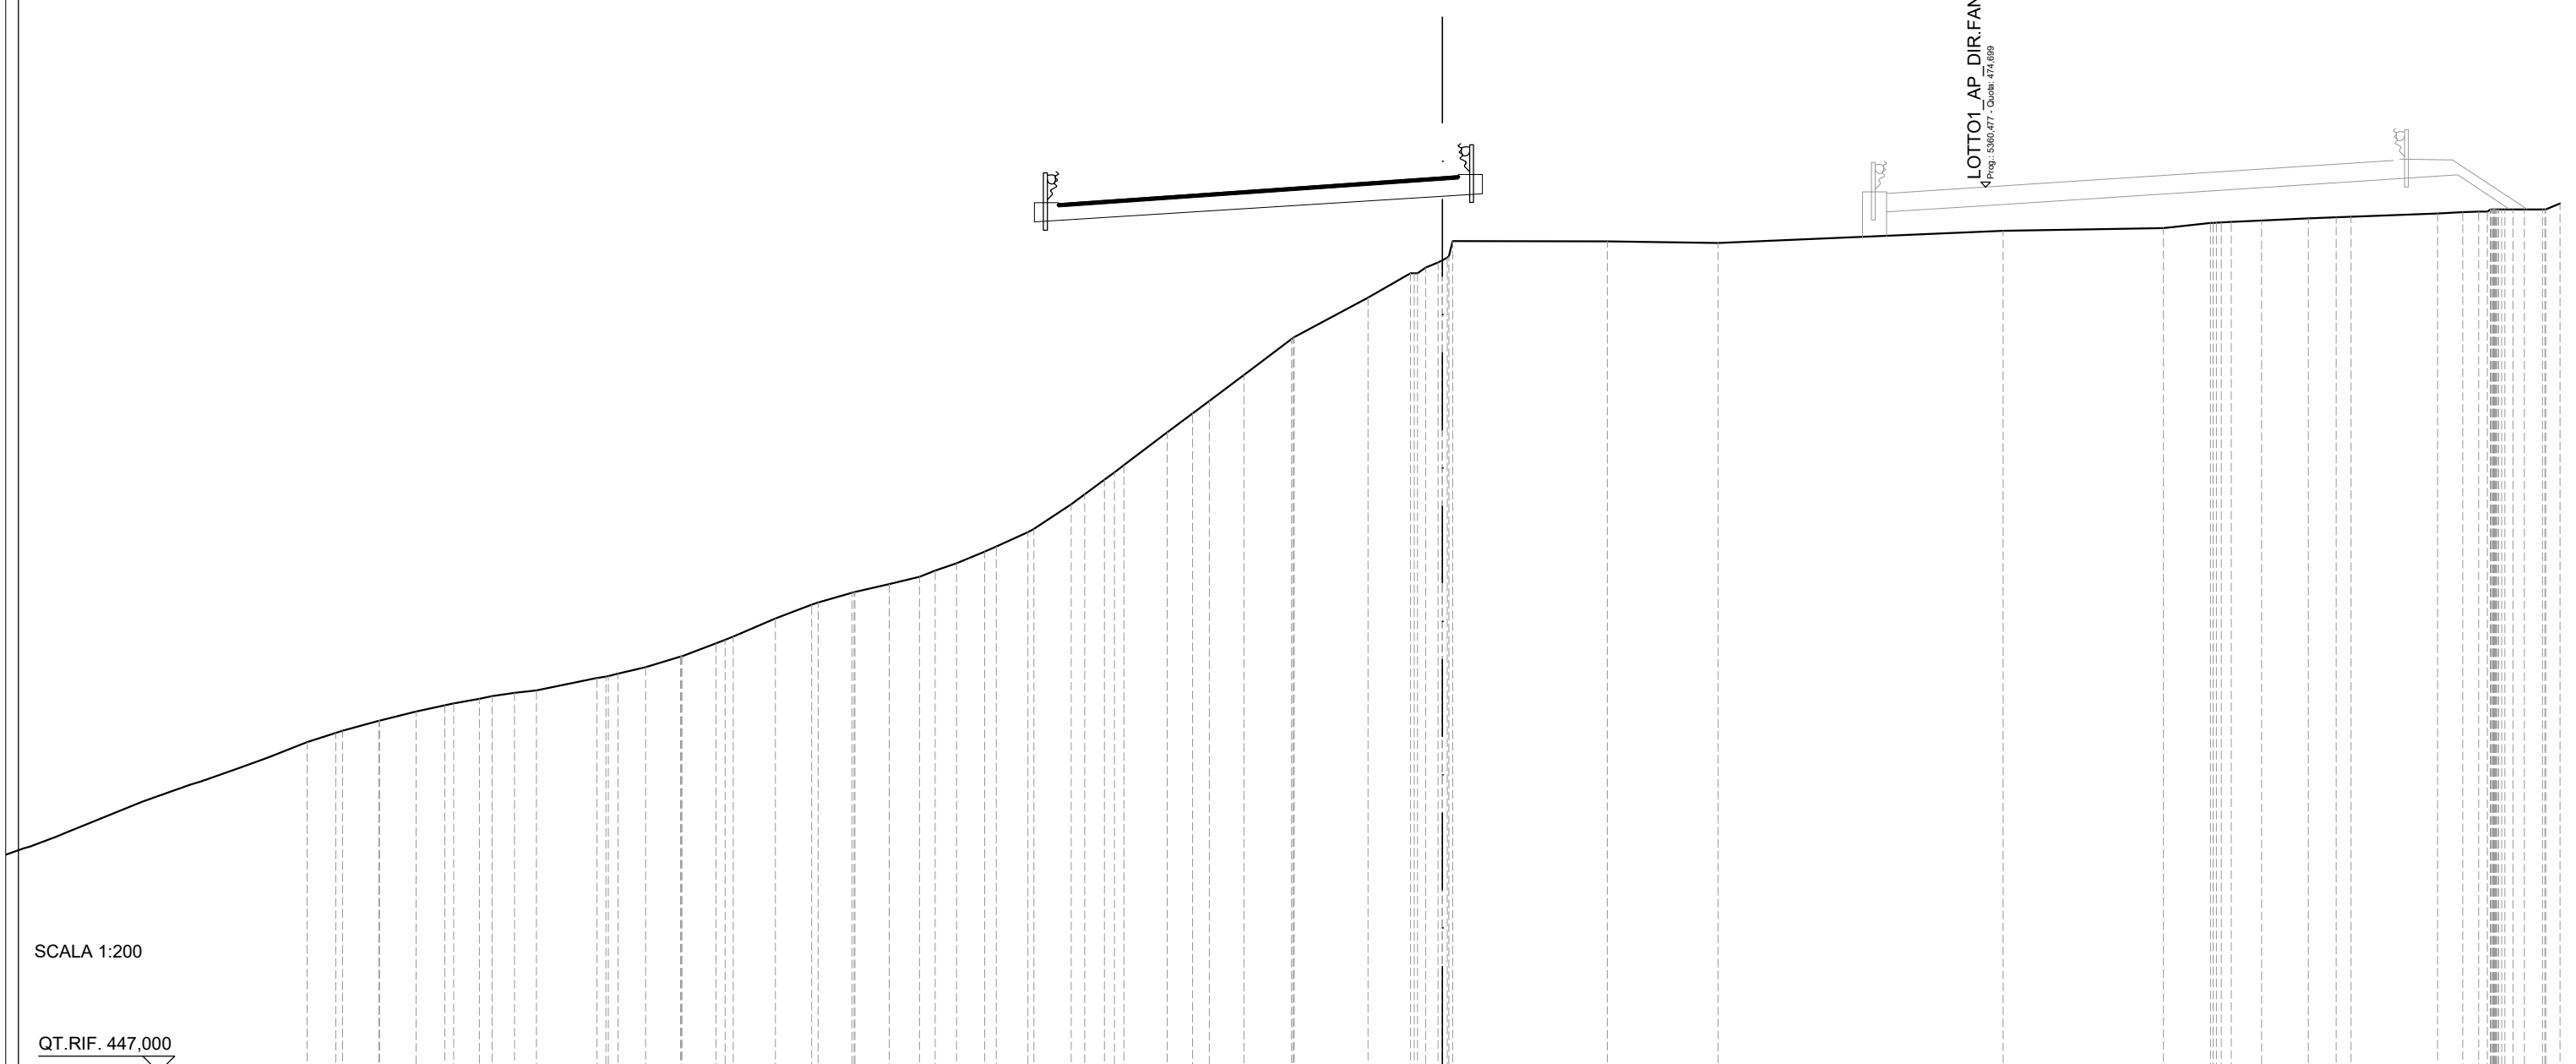


SCALA 1:200

QT.RIF. 447,000

QUOTE TERRENO	457,61 457,69 458,00 458,28 458,48 458,54 458,68 458,77 458,87 458,94 459,33 459,47 459,67 460,00 460,01 460,42 460,63 461,19 461,62 461,70 462,00 462,02 462,27 462,50 462,69 462,92 463,29 463,45 463,90 464,00 464,77 465,08 465,54 466,00 467,02 467,61 468,00 468,82 469,94 470,00 471,24 472,00 472,34 473,00 472,99 472,95 473,33 473,41 473,57 473,61 473,65 473,72 473,75 473,77 473,87 473,91 473,93 474,00 474,00 474,00 474,19
DIST.PARZIALI TERRENO	1,14 1,15 0,90 0,80 0,70 0,69 1,89 0,86 1,09 1,07 1,32 1,13 1,06 1,08 0,95 0,49 0,67 0,88 0,98 1,16 0,62 1,36 0,79 0,53 1,08 1,49 2,31 1,33 0,50 4,85 3,47 8,93 5,02 1,47 0,95 1,46 0,87 2,70 0,79 0,50 0,57 474,19
DIST.PARZIALI PROGETTO	12,03 0,50
QUOTE USURA	474,13 474,17 474,49 475,01 475,05
DIST.PARZIALI USURA	4,53 7,50 0,50


LOTTO1_AP DIR.FANO
 4 Prog. 5394,088 - quota: 476,417

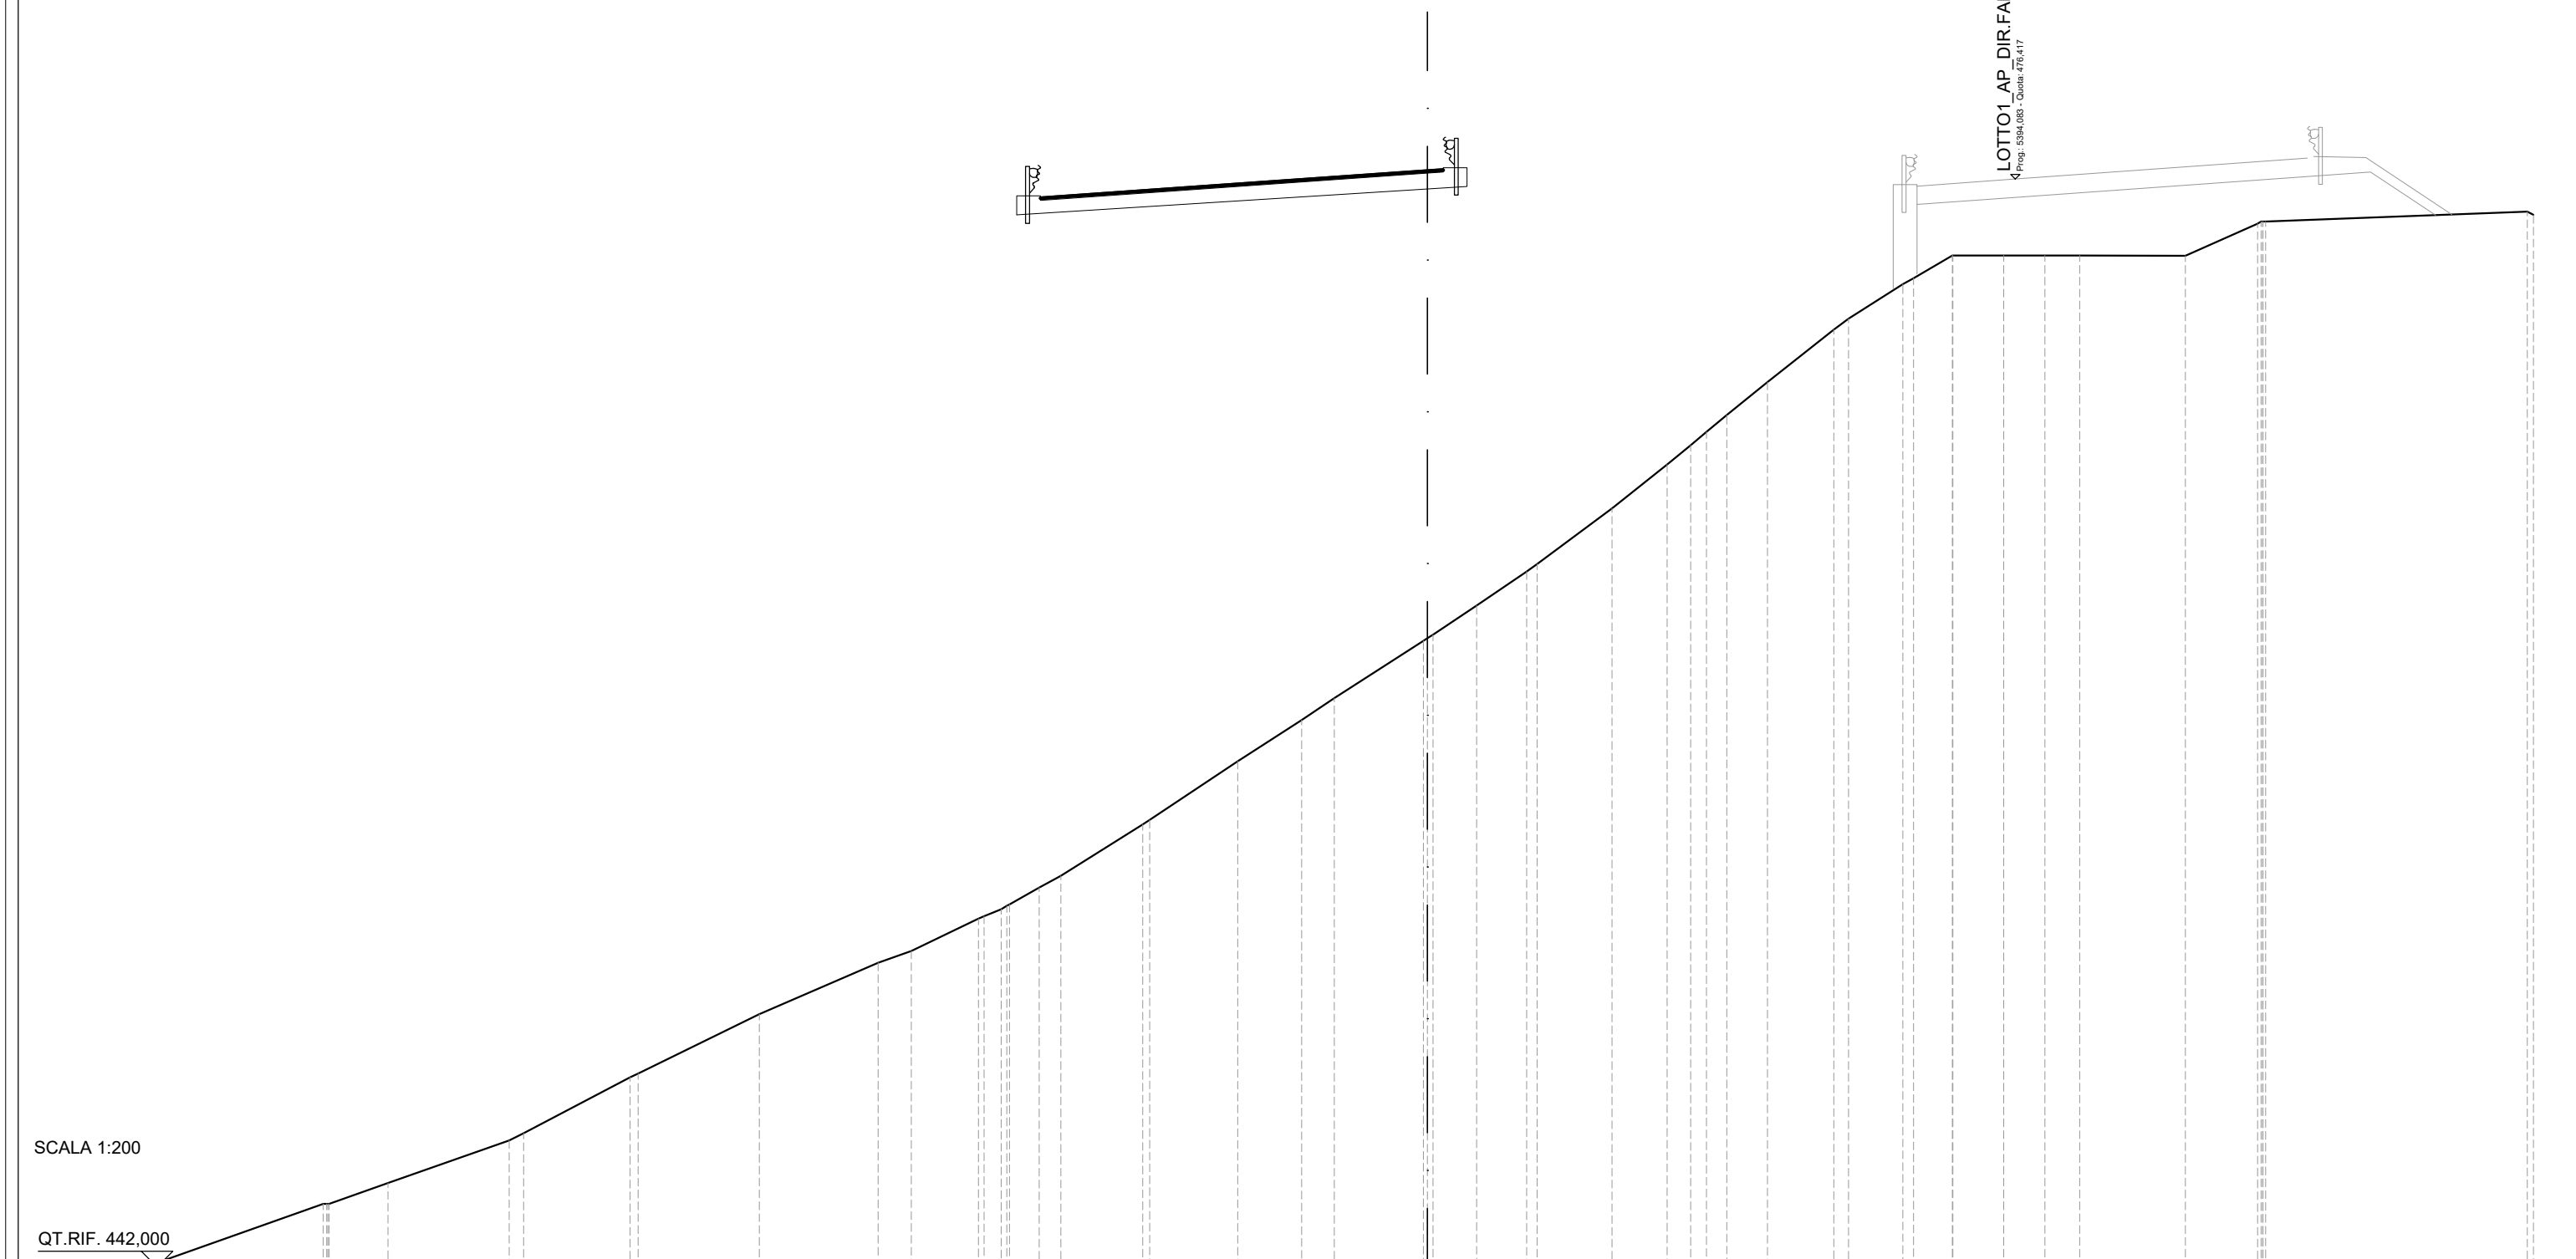

SCALA 1:200

QT.RIF. 442,000

QUOTE TERRENO	444,00	444,00	444,65	446,00	446,24	448,00	448,12	450,00	451,62	452,00	453,02	453,32	453,47	454,00	454,38	456,00	456,14	458,00	459,30	460,00	461,81	462,00	462,93	464,00	464,24	466,00	467,39	468,00	468,42	468,95	470,00	471,65	472,00	473,10	473,28	474,00	474,00	474,00	474,00	473,99	475,01	475,08	475,39
DIST.PARZIALI TERRENO	1,86	3,83	3,37	3,84	3,76	1,05	2,12	0,54	0,94	0,69	2,59	2,79	2,02	1,04	2,81	1,38	1,58	2,37	1,74	0,74	0,51	0,64	1,28	2,10	1,72	1,23	1,61	1,30	1,10	3,35	2,29	8,27											
DIST.PARZIALI PROGETTO	12,25																							0,50																			
QUOTE USURA	475,81														475,85		476,18		476,71		476,74																						
DIST.PARZIALI USURA	4,75														7,50		0,50																										

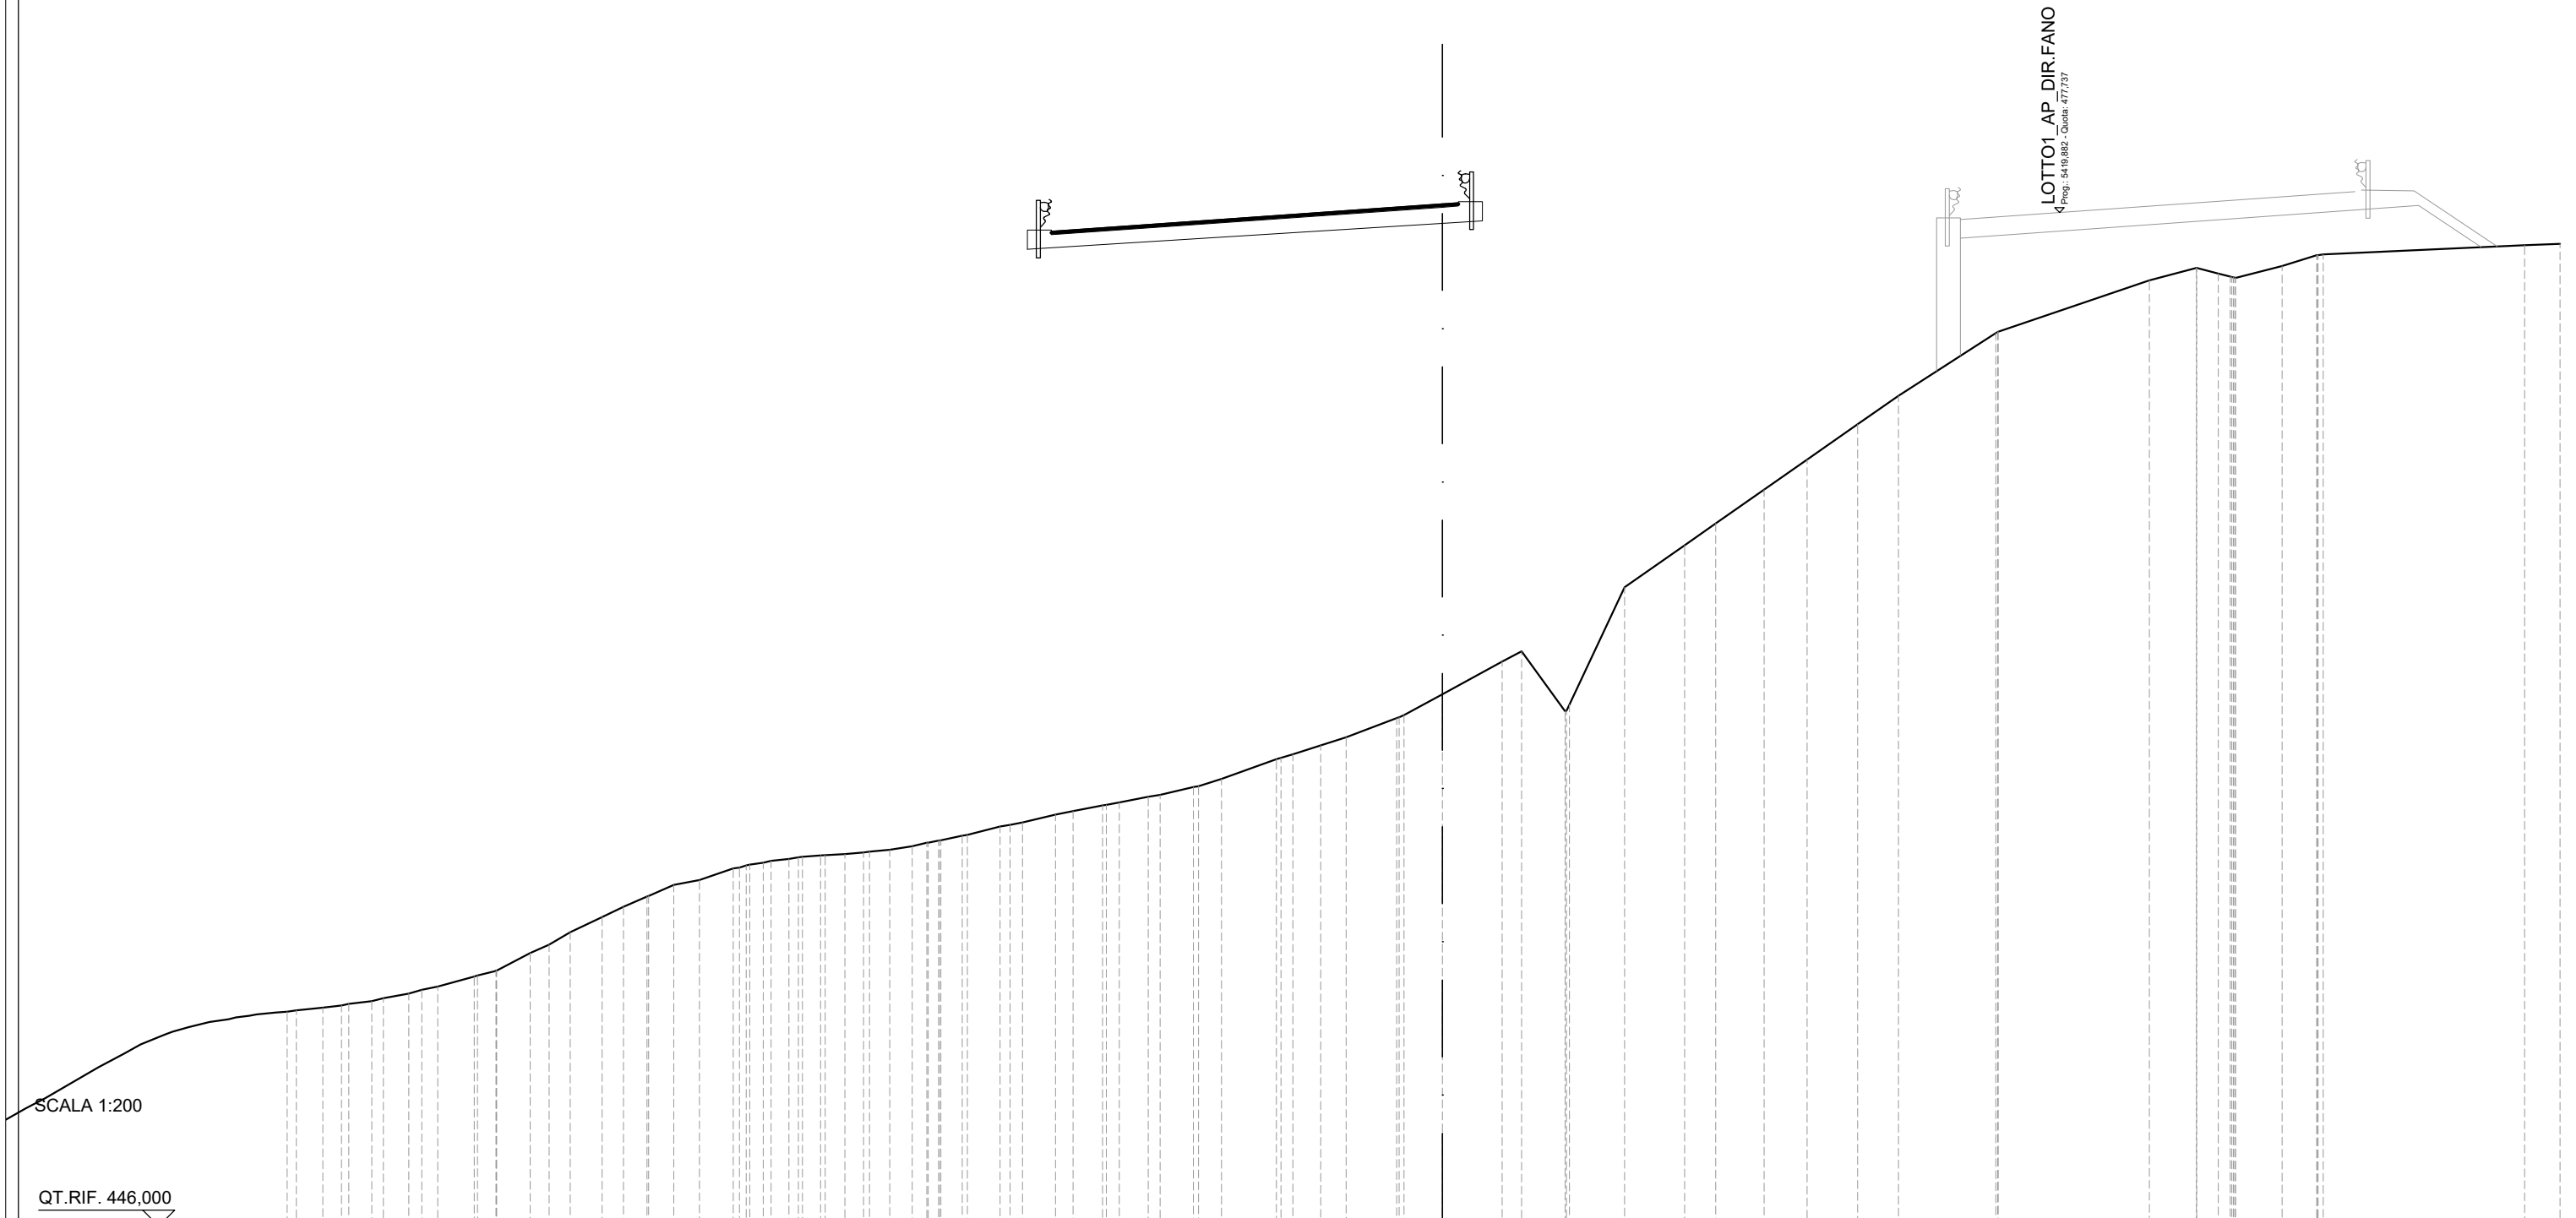

SCALA 1:200


QT.RIF. 446,000

QUOTE TERRENO	452,84	452,91	453,04	453,13	453,28	453,50	453,81	453,99	454,00	454,55	454,81	455,20	455,68	456,00	456,32	456,68	456,84	457,20	457,32	457,44	457,50	457,61	457,65	457,70	457,79	457,90	458,07	458,23	458,25	458,51	458,63	458,88	459,00	459,17	459,27	459,44	459,50	459,75	460,00	460,62	460,77	461,05	461,30	461,91	462,00	462,65	463,67	464,00	462,11	462,33	466,00	467,31	468,00	469,06	470,00	471,11	472,00	473,96	474,01	475,62	476,00	475,82	475,70	475,69	476,06	476,40	476,43	476,71	476,76
DIST.PARZIALI TERRENO	0,59	0,72	0,79	0,50	1,14	0,58	1,05	0,59	0,66	1,00	0,67	0,73	0,79	0,80	1,07	0,56	0,57	0,61	0,59	0,63	0,71	0,66	1,03	1,03	0,55	0,92	0,91	1,04	0,71	1,73	0,87	0,79	1,59	1,20	1,87	0,60	1,36	1,73	1,88	0,97	1,51	1,35	1,59	1,28	3,05	4,74	1,47	0,68	1,46	1,08	6,31	1,11																	
DIST.PARZIALI PROGETTO	12,25	0,50																												
QUOTE USURA																																					477,11	477,15	477,48		478,00		478,04																										
DIST.PARZIALI USURA	4,75				7,50				0,50	

SOVRASTRUTTURA STRADALE
 PACCHETTO PAVIMENTAZIONE 12,75 m

SEZIONE N.: 237
 QT. PROGETTO: 480,597
 DIST.PROG.: 5475,000
 DIST.PREC.: 25,000
 DIST.SUCC.: 25,000


LOTTO1_AP DIR.FANO
4°Prog.: 5471,507 - Coor.: 480,376

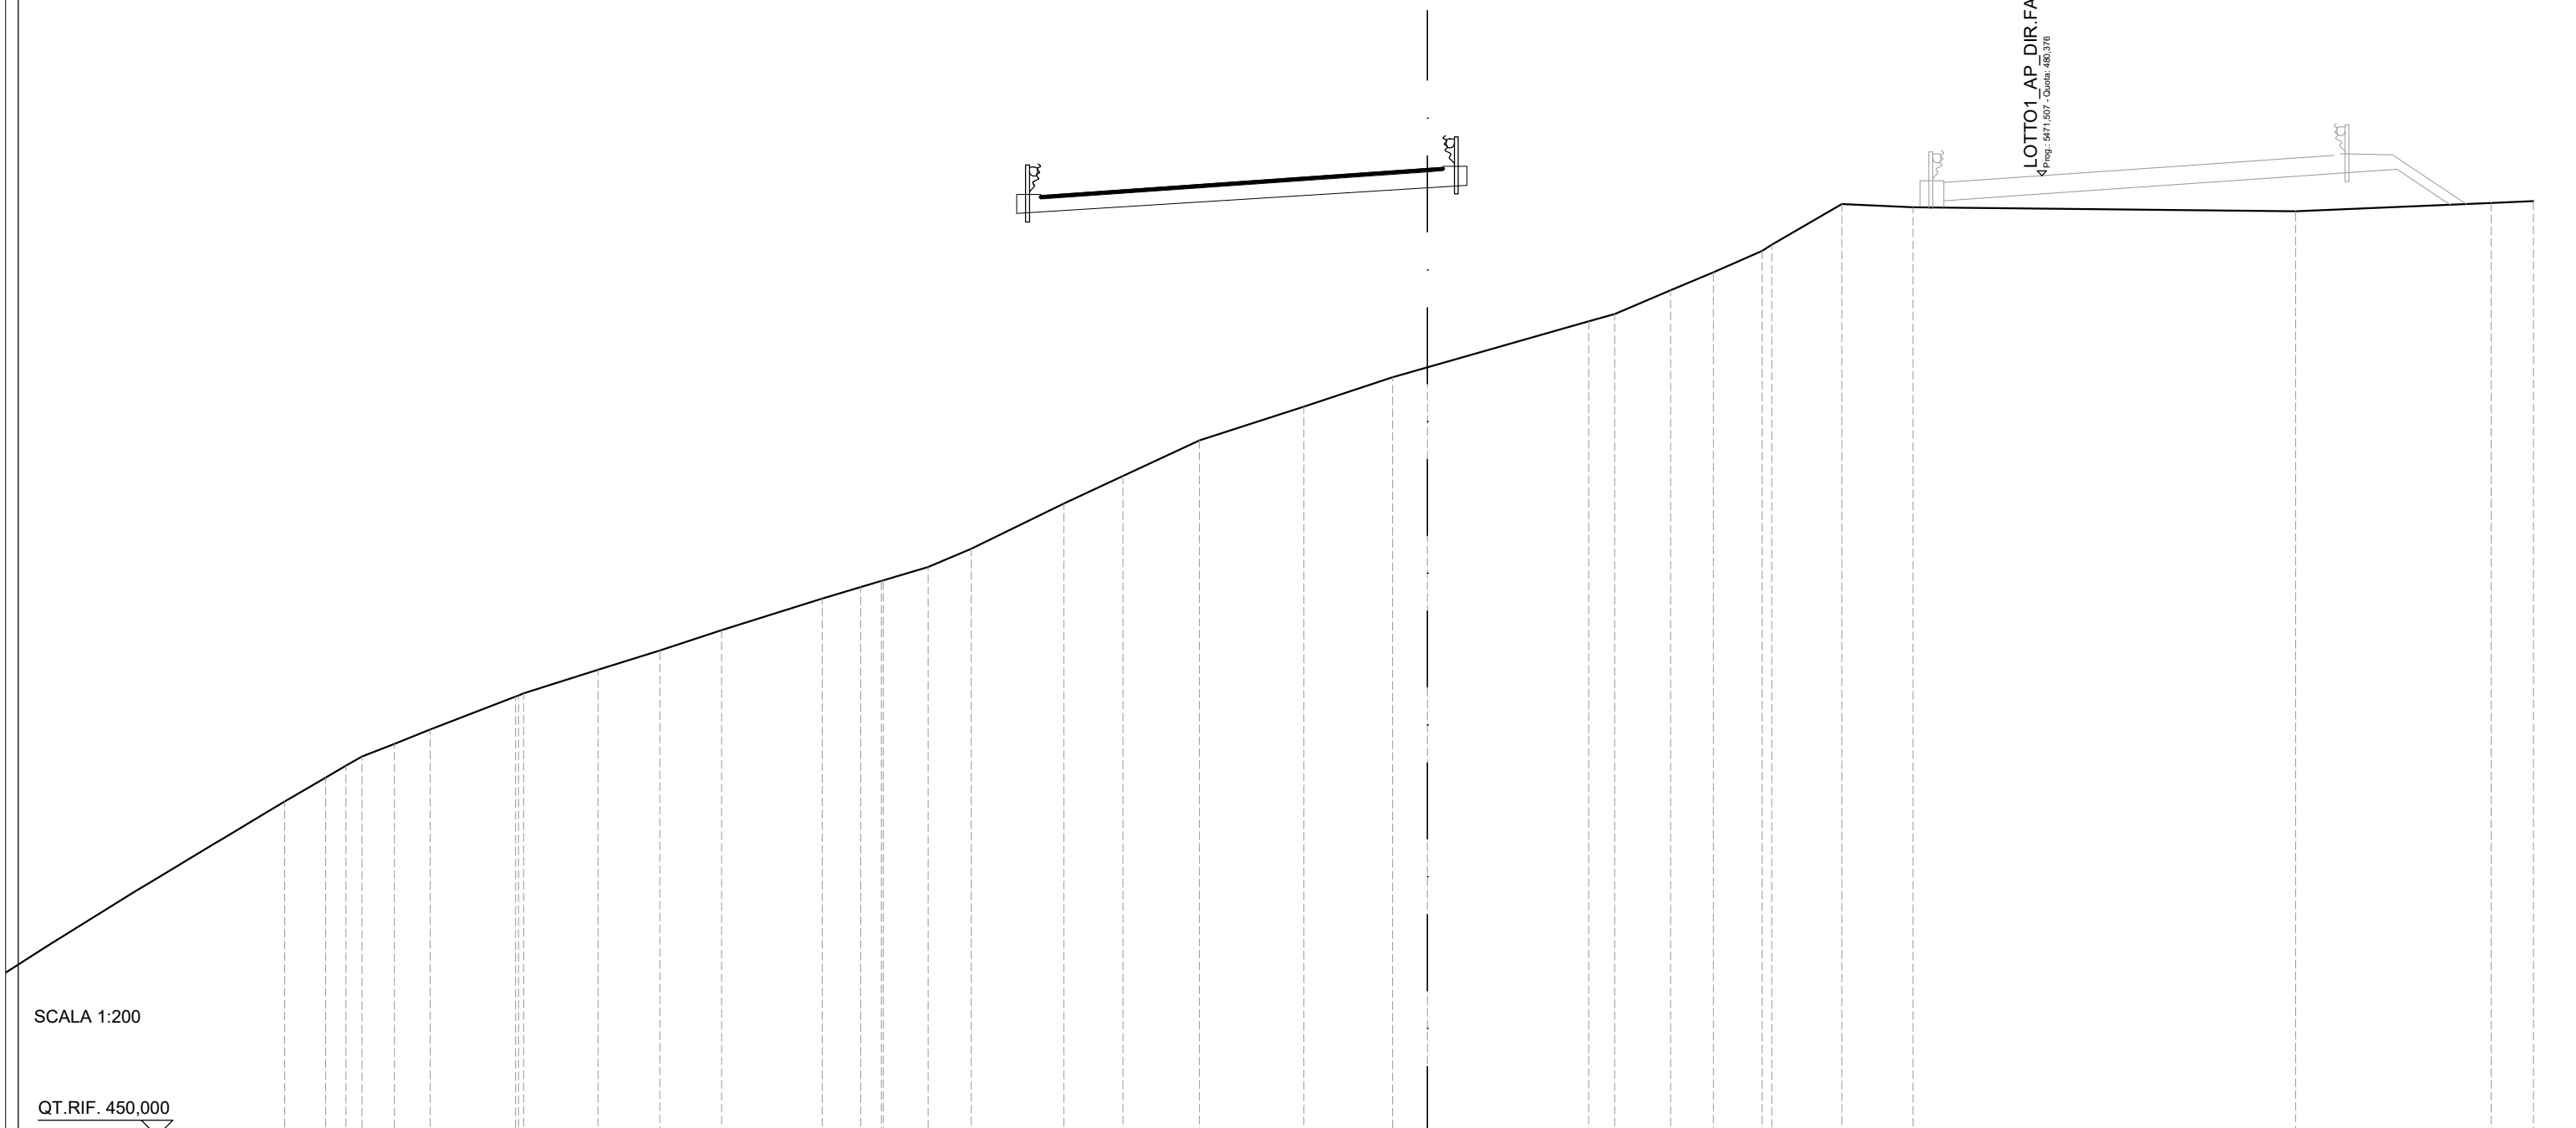

SCALA 1:200

QT.RIF. 450,000


QUOTE TERRENO	461,33	461,71	462,00	462,40	462,86	463,90	464,00	464,74	465,35	466,00	466,99	467,37	467,56	467,58	468,00	468,58	470,00	470,87	472,00	473,07	474,00	474,31	475,77	476,00	476,75	477,32	478,00	478,19	479,48	479,37	479,24	479,51	479,57
DIST.PARZIALI TERRENO	0,65	0,51	1,02	1,13	2,70	2,35	1,96	1,95	3,18	1,23	0,65	1,42	1,36	2,93	1,87	2,43	3,30	2,81	1,10	5,10	0,82	1,78	1,35	1,54	2,22	2,25	12,11	6,19	1,34				
DIST.PARZIALI PROGETTO																	12,25	0,50															
QUOTE USURA																	479,70	479,74	480,07	480,60	480,63												
DIST.PARZIALI USURA																	4,75	7,50	0,50														

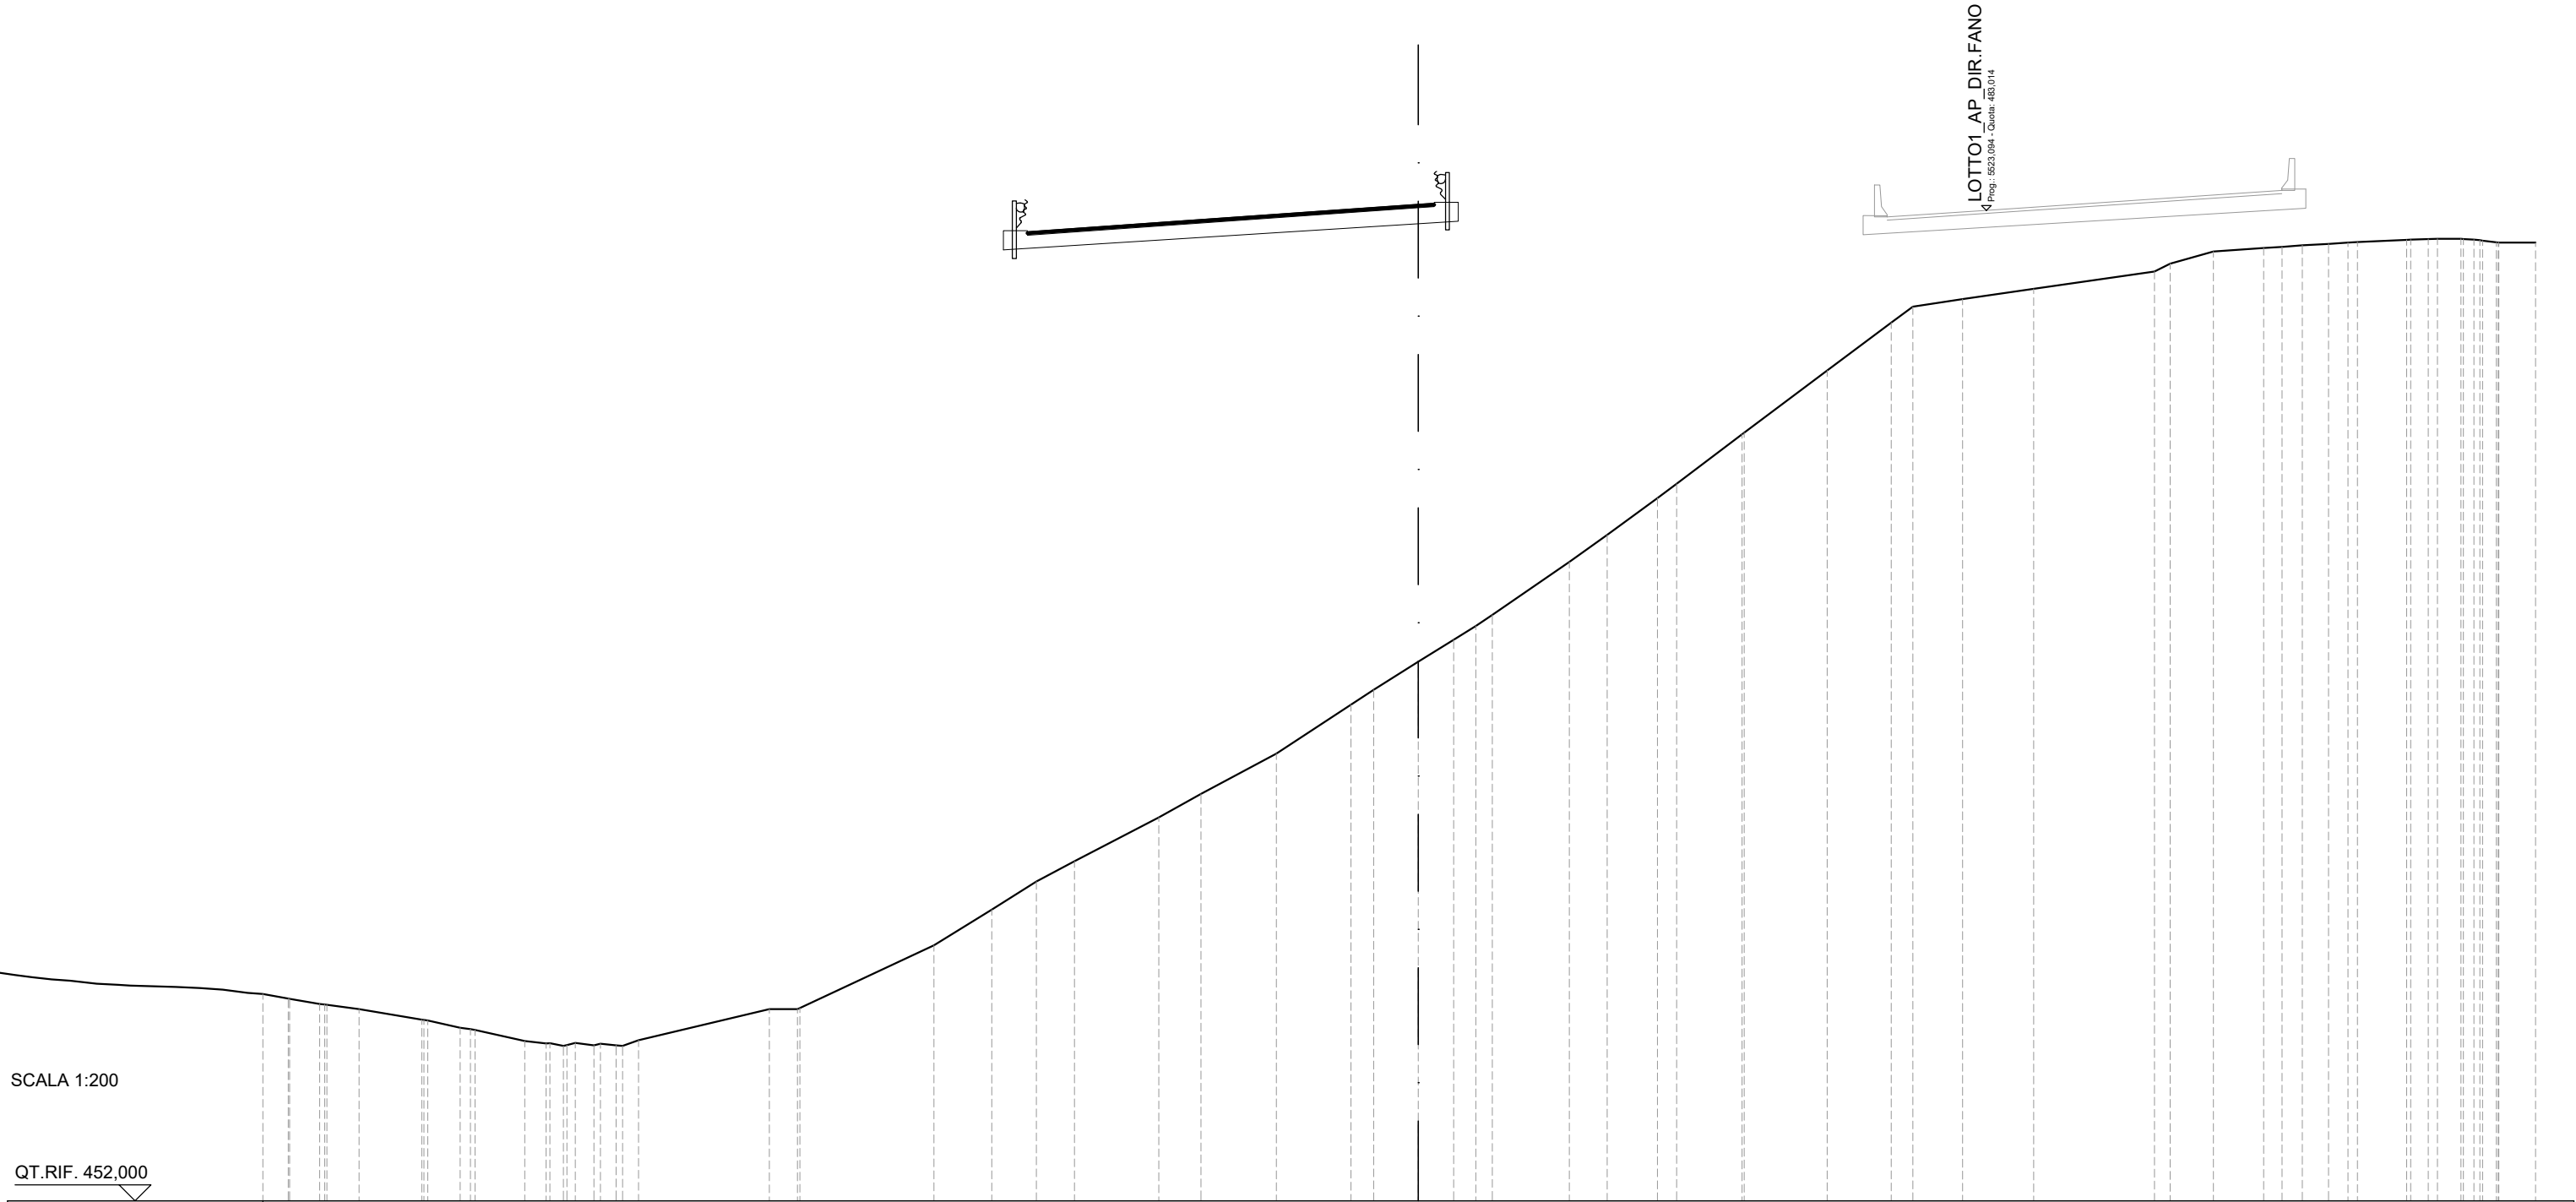

SCALA 1:200

QT.RIF. 452,000

QUOTE TERRENO	458,16	458,14	458,00	457,67	457,65	457,42	457,35	457,00	456,92	456,85	456,87	456,87	457,03	458,00	458,00	458,04	460,00	461,12	462,00	462,63	464,00	464,74	466,00	467,54	468,00	468,88	469,57	470,00	470,34	472,00	472,85	474,00	474,45	476,00	476,05	478,00	479,50	480,00	480,23	480,56	481,10	481,34	481,72	481,83	481,87	481,91	481,96	482,00	482,02	482,09	482,12	482,12	482,12	482,08	482,01	482,00
DIST.PARZIALI TERRENO	1,01	1,96	1,02	1,56	0,67	0,58	0,49	0,50	4,10	0,88	4,20	1,81	1,40	1,19	2,64	1,32	2,36	2,34	0,71	1,40	1,10	0,69	0,52	2,41	1,19	1,58	0,59	2,06	2,60	2,01	0,68	1,56	2,23	3,79	0,49	1,35	1,58	0,58	0,63	0,82	0,62	1,54	0,55	0,73	0,73	1,15	1,15									
DIST.PARZIALI PROGETTO																	12,25												0,50																											
QUOTE USURA																			482,29	482,33	482,67		483,19	483,23																																
DIST.PARZIALI USURA																			4,75	7,50	0,50																																			

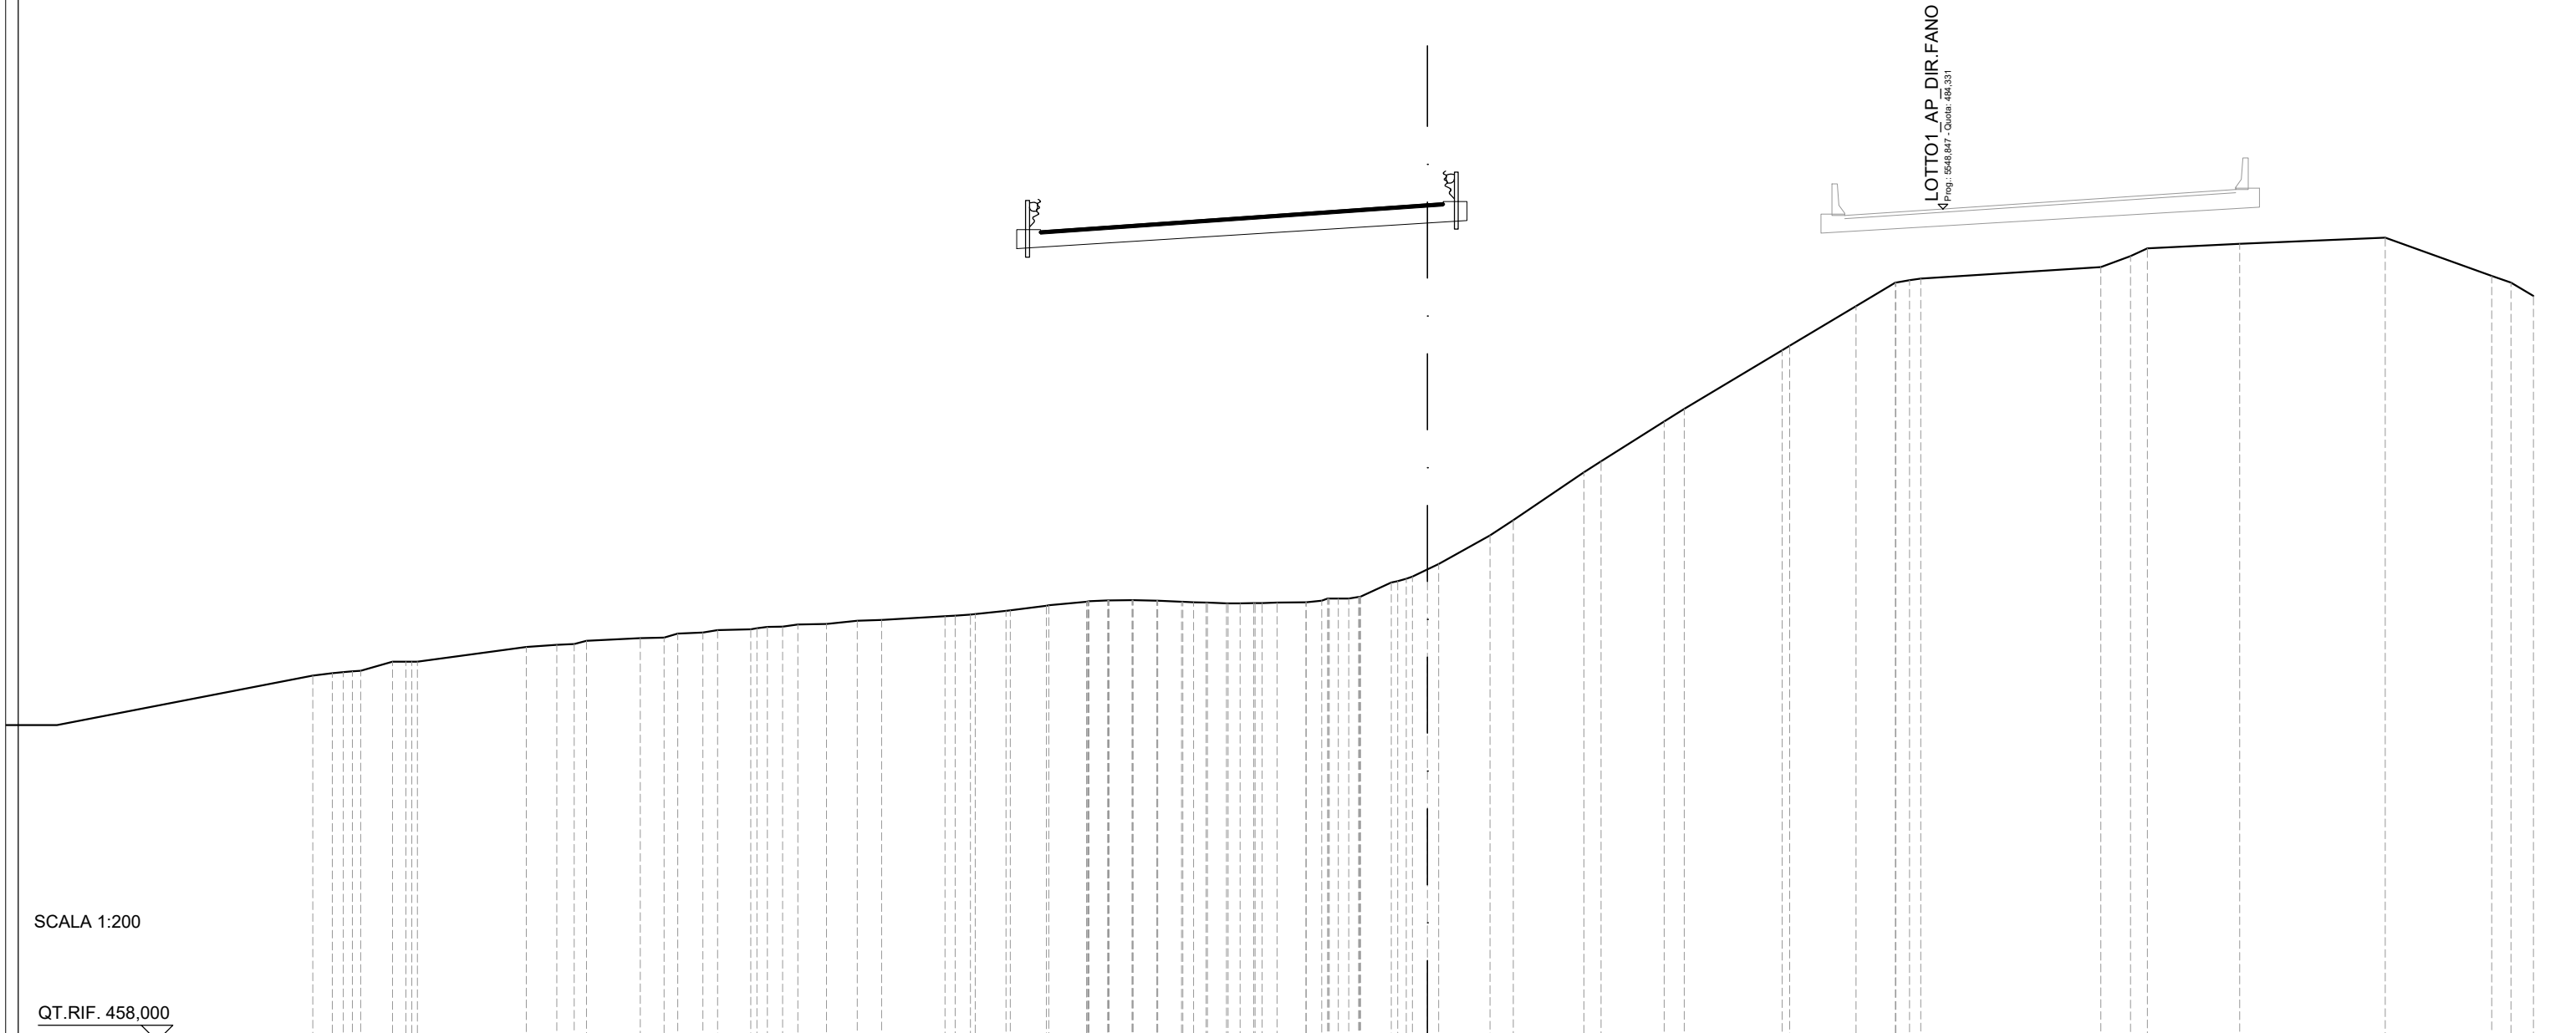


SCALA 1:200

QT.RIF. 458,000

QUOTE TERRENO	469,64 469,70 469,72	470,00 470,00 470,00	470,47 470,54 470,57 470,67	470,75 470,77 470,89 470,93 471,00	471,03 471,11 471,18 471,19 471,30 471,32	471,44 471,49 471,51 471,61 471,63	471,78 471,79 471,90 471,94 471,95 471,93 471,90 471,87 471,85 471,86 471,87	471,89 471,93 472,00 472,05 472,06 472,51 472,70 473,09	474,00 474,48	476,00 476,34	477,61 478,00	479,86 480,00	481,25 482,00 482,13	482,49 482,84 483,08	483,23	483,42	482,22 482,00 481,58			
DIST.PARZIALI TERRENO	1,01	3,44	0,97 0,55 1,71	0,75 0,79 1,05	0,91 0,97 0,77 2,00	0,98 1,14	1,20 0,60 0,73 0,75 0,75 0,60 0,60 0,91 0,50 0,97	0,50 0,97	1,63 0,74 2,24 0,54 2,00 0,63 3,10 2,10 1,25	5,70	0,94 0,53 2,92	4,61	3,37	0,61 0,71						
DIST.PARZIALI PROGETTO																12,25	0,50			
QUOTE USURA																483,59 483,63	483,96	484,49 484,52		
DIST.PARZIALI USURA																4,75	7,50	0,50		


LOTTO1_AP_DIR FANO
4 Prog. 5600,000 - Quota: 486,996

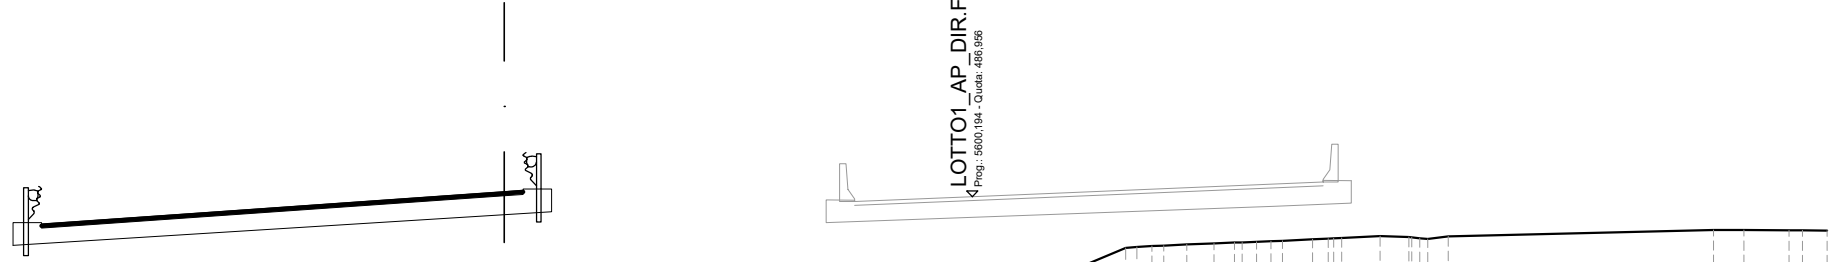

SCALA 1:200

QT.RIF. 453,000


QUOTE TERRENO	454,00 454,34	455,82 456,00	457,73 458,22	460,00	461,14	462,00	462,80	464,00 464,16	466,00 466,41	468,00	468,43	470,00 470,40	472,00	473,49	474,00	474,57	476,00	476,72	478,00 478,05	479,30	480,00	480,57	482,00	482,61	483,37	484,00 483,99	484,00	484,45	484,79 484,90	485,60	485,65	485,69	485,72	485,74	485,76	485,79	485,83	485,85	485,86	485,91	485,89	485,84	485,91	486,08	486,07	486,07	486,06	486,06	
DIST.PARZIALI TERRENO	0,49	2,39	2,61	2,40	1,52	1,11	1,12	1,59	2,30	0,59	2,27	0,61	2,31	0,57	2,30	2,01	0,68	1,98	1,04	1,88	1,80	1,00	0,88	2,15	0,90	1,11	0,92	2,40	1,65	1,21	1,68	0,62	0,72	0,54	0,80	1,02	0,76	0,54	7,01	0,81	1,19	0,65	0,65						
DIST.PARZIALI PROGETTO													12,25												0,50																								
QUOTE USURA													486,19 486,23												486,56												487,08 487,12												
DIST.PARZIALI USURA													4,75												7,50												0,50												

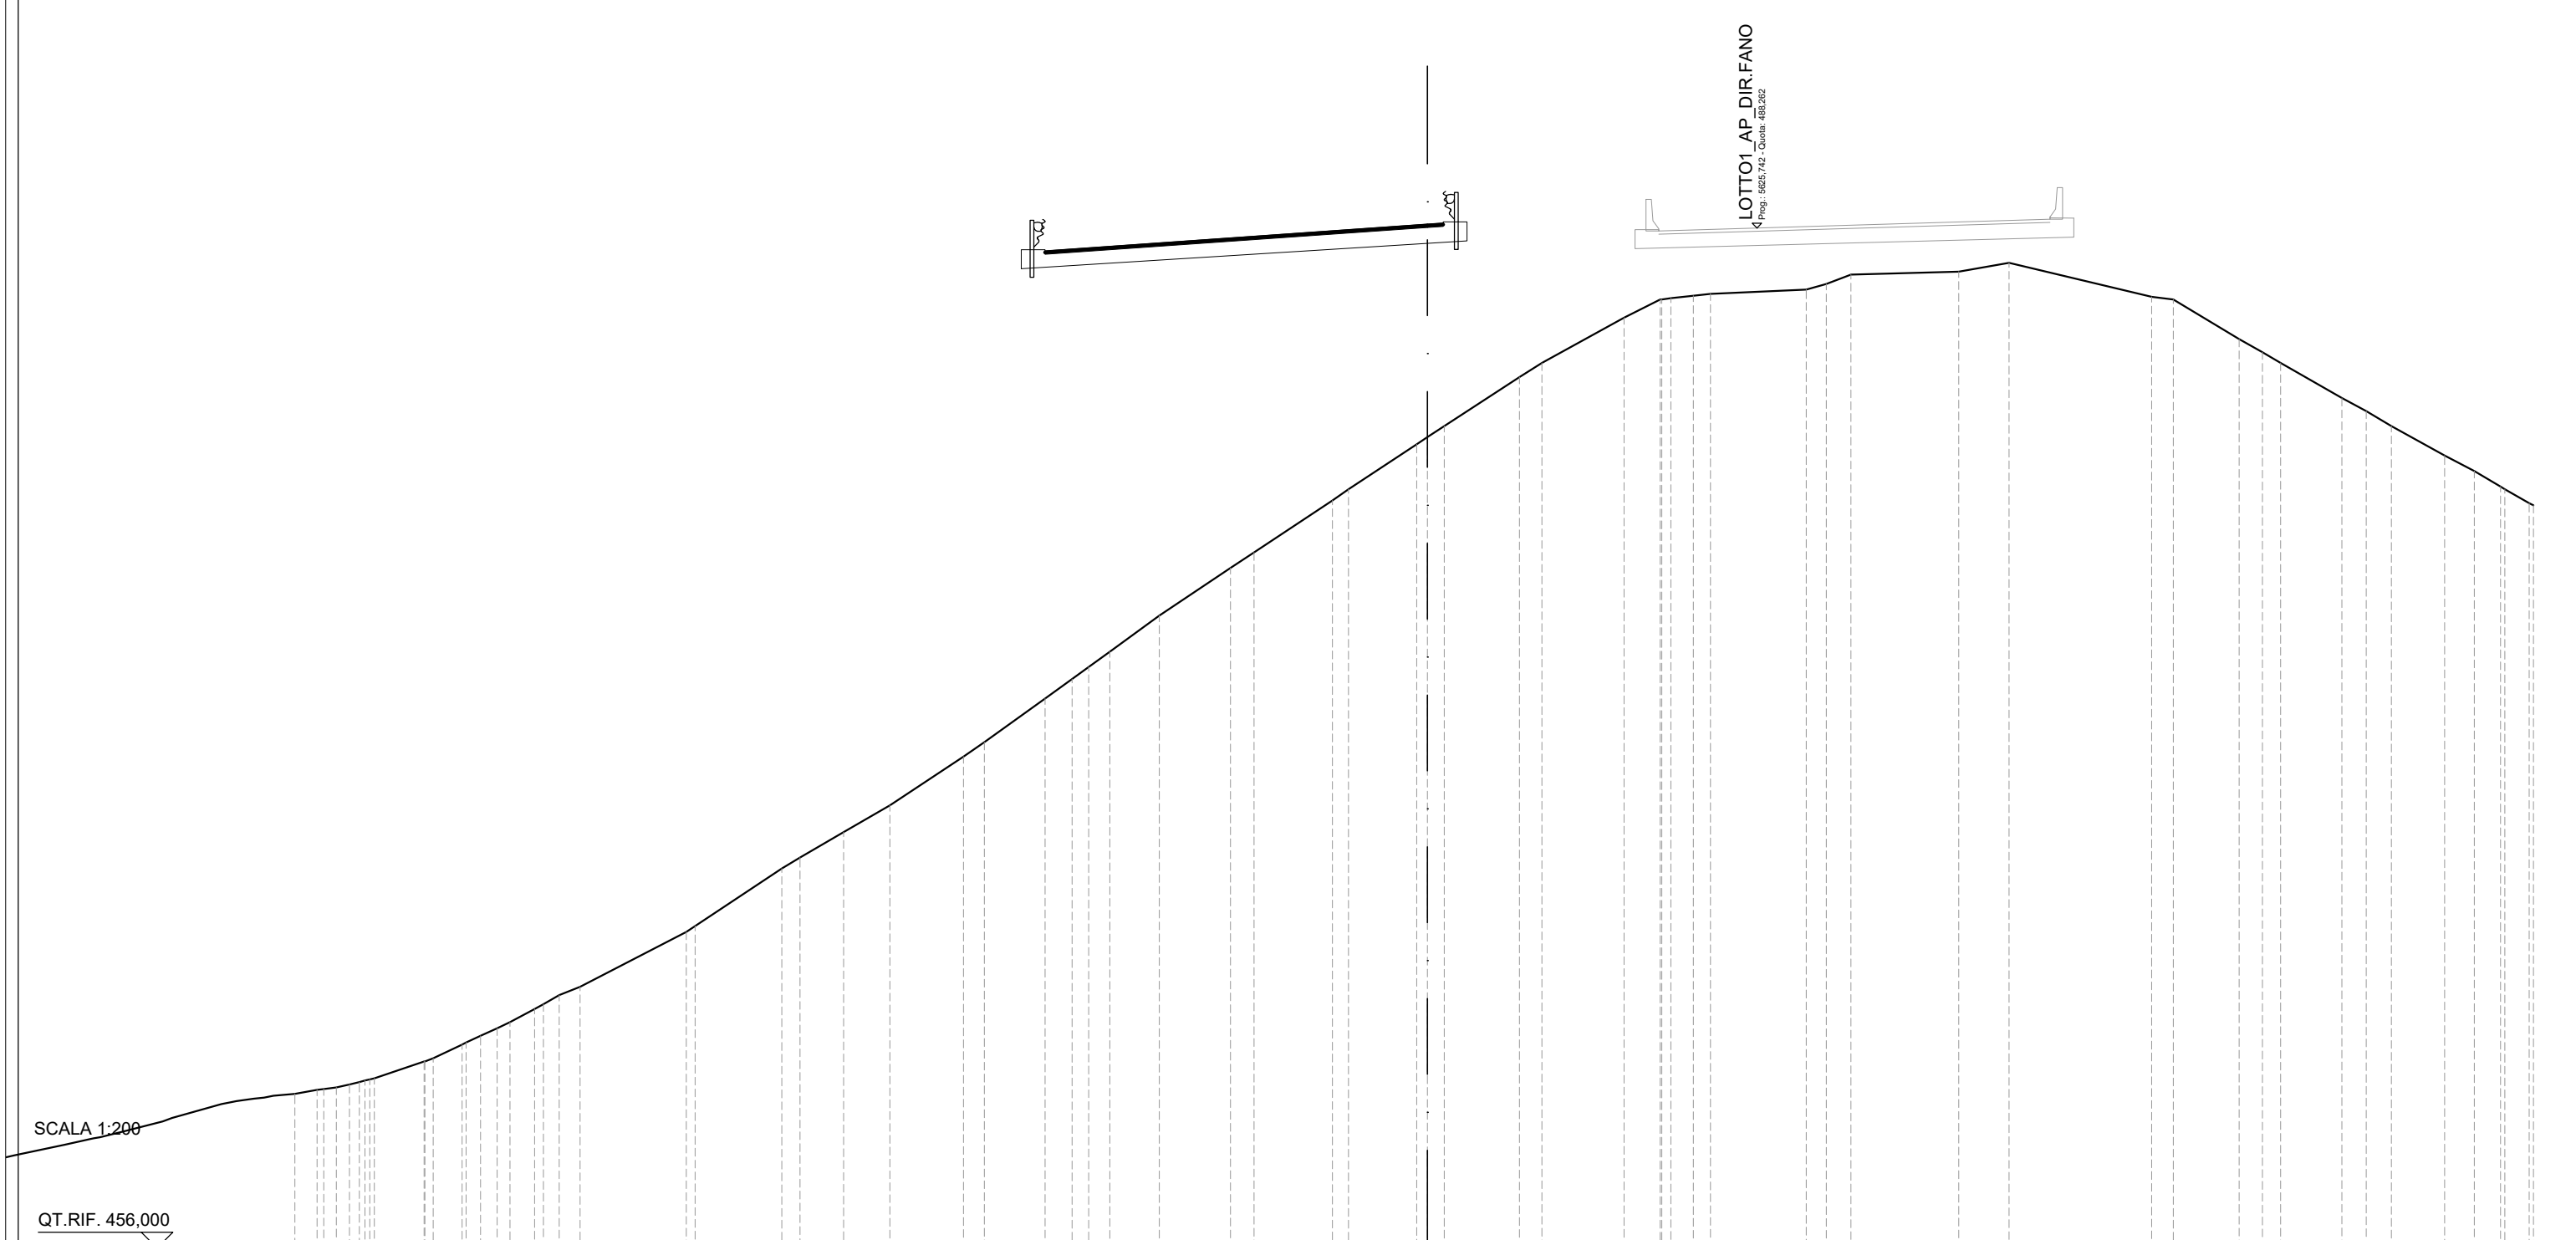

SCALA 1:200

QT.RIF. 456,000

QUOTE TERRENO	461,00	461,07	461,25	461,36	461,90	462,00	462,43	462,71	462,95	463,15	463,56	464,00	464,26	466,00	466,18	468,00	468,35	469,15	470,00	471,54	472,00	473,38	474,00	474,38	474,86	476,00	477,51	478,00	479,64	480,00	481,42	482,00	483,55	484,00	485,43	486,00	486,04	486,12	486,18	486,31	486,49	486,79	486,89	487,16	486,08	486,00	484,75	484,33	484,00	482,89	482,47	482,00	481,06	480,58	480,08	479,56															
DIST.PARZIALI TERRENO				1,57	0,91	0,53	0,78	0,50	0,66	3,36		2,74	0,58	1,38	1,47	2,33	0,66	1,92	0,86	0,53	0,67	1,56	2,25	0,75	2,48	0,51	2,16	0,53	2,38	0,70	2,60	1,14	0,71	0,55	3,03	0,64	0,78	3,41	1,60	4,51	0,69	2,08	0,74	0,58	1,94	0,77	0,79	1,69	0,94	0,82	0,77																				
DIST.PARZIALI PROGETTO																																		12,11			0,50																																		
QUOTE USURA																						487,53	487,49	487,86		488,38		488,42	
DIST.PARZIALI USURA																						4,61		7,50		0,50	

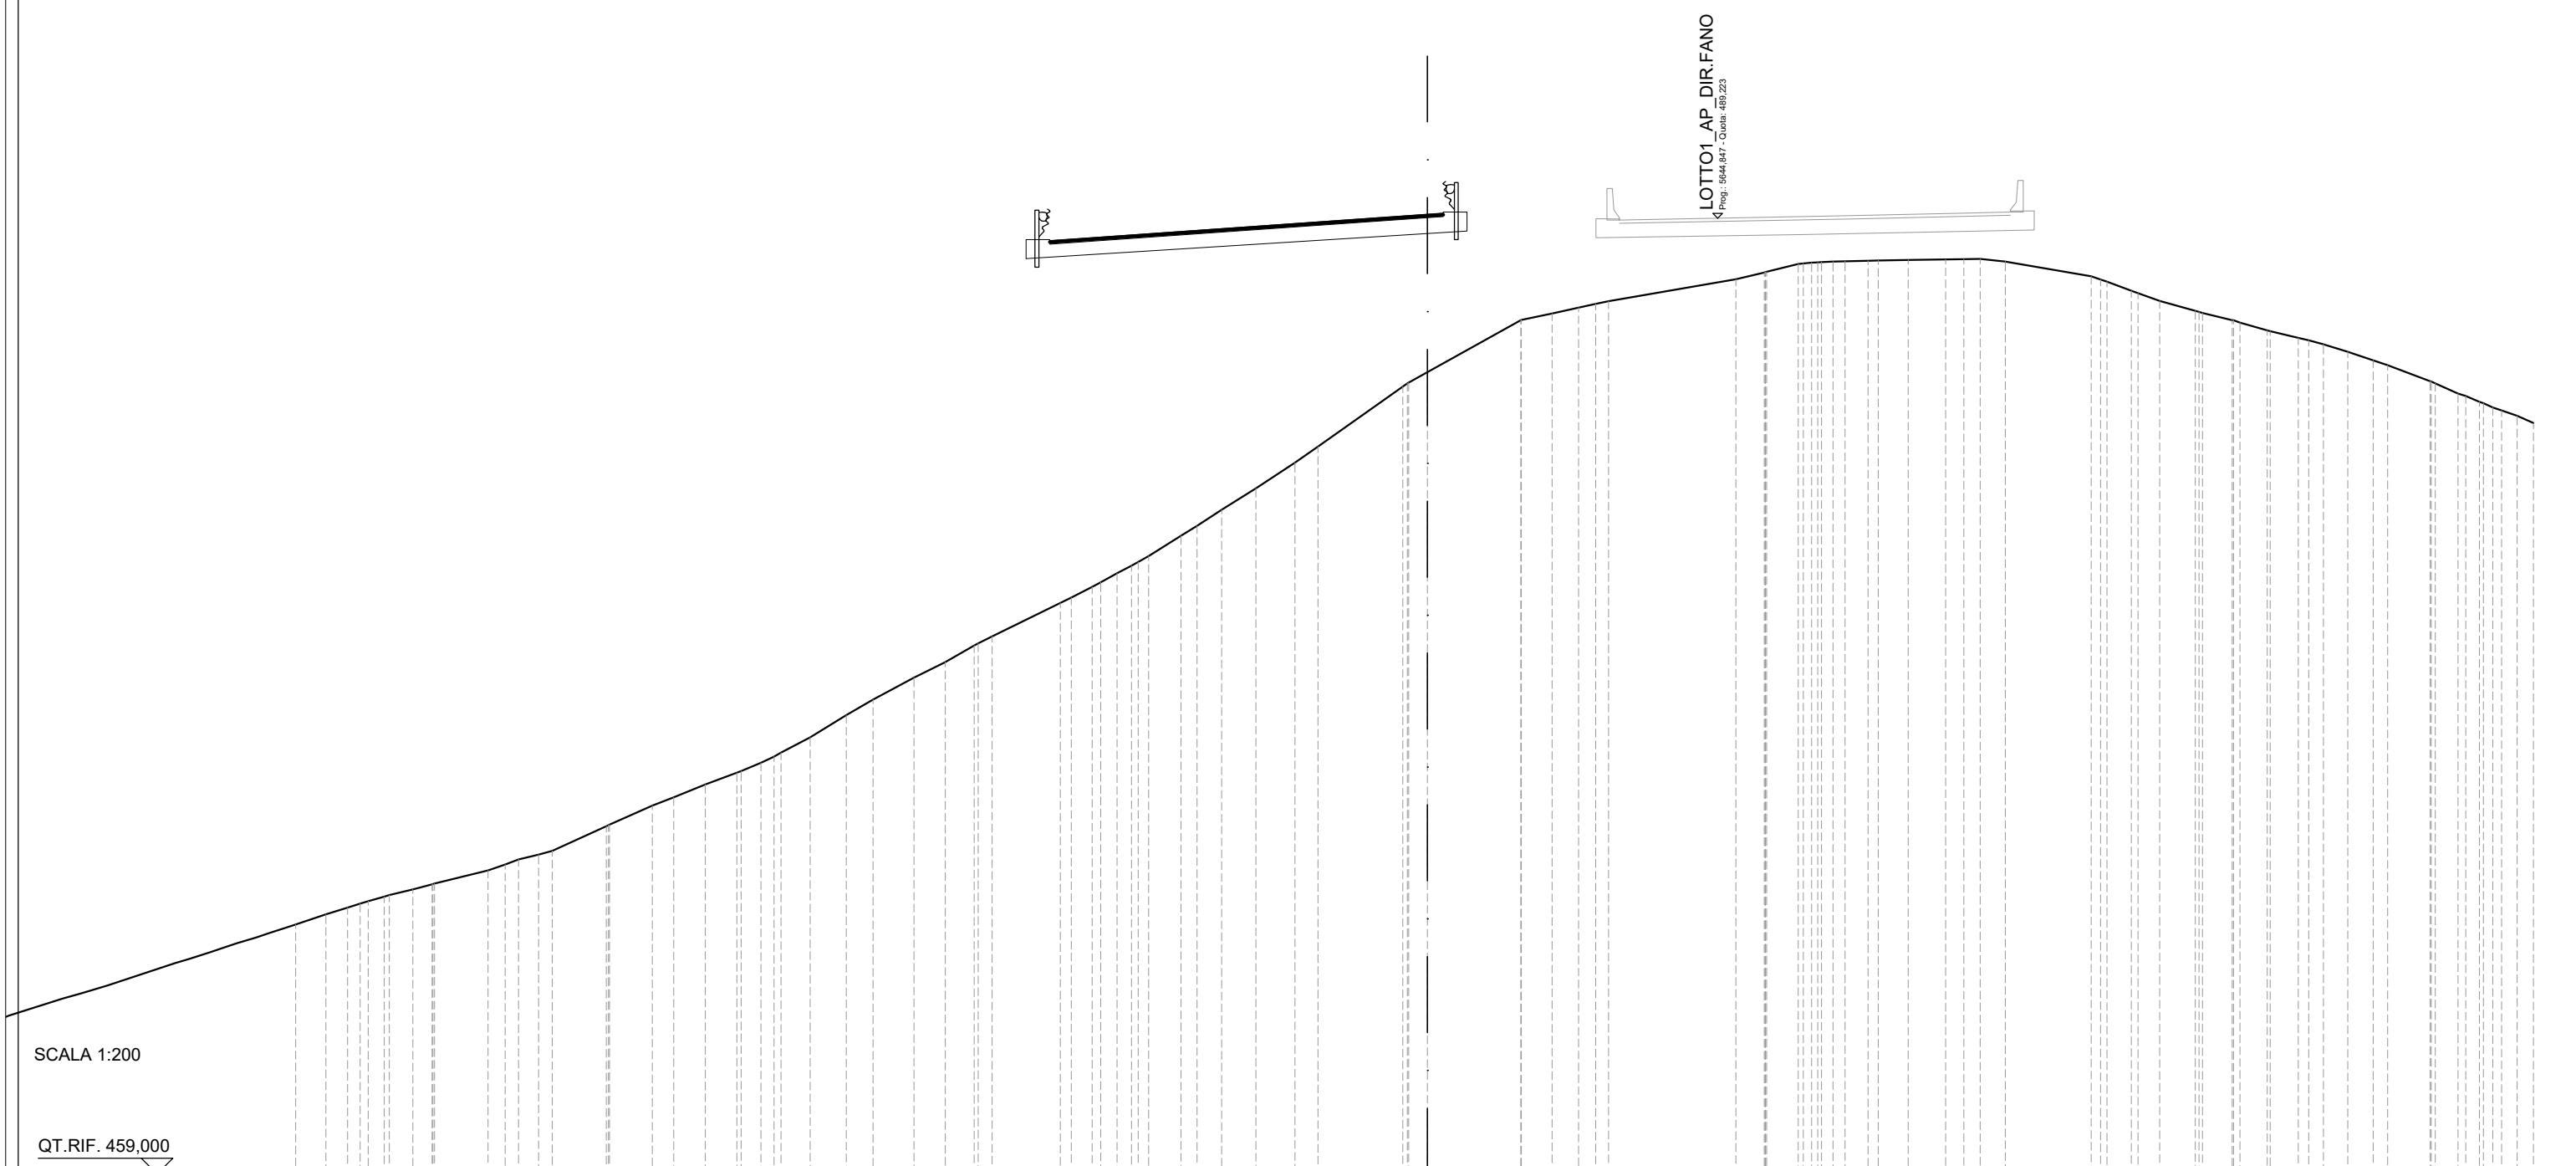


SCALA 1:200

QT.RIF. 459,000

QUOTE TERRENO	467,21	467,42	467,63	467,77	468,00	468,16	468,19	468,60	468,79	468,95	469,10	469,22	470,00	470,04	470,64	470,91	471,32	471,69	472,00	472,32	472,81	473,51	474,00	474,69	475,18	475,71	476,00	477,06	477,23	477,56	478,00	478,35	478,54	479,18	479,50	480,00	480,68	481,49	482,00	483,90	484,36	486,00	486,21	486,40	486,51	486,60	487,29	487,51	487,53	487,78	487,83	487,86	487,88	487,89	487,90	487,92	487,93	487,94	487,85	487,38	487,21	486,93	486,61	486,29	486,22	486,00	485,92	485,67	485,44	485,24	485,00	484,73	484,58	484,07	483,68	483,41	483,15	482,97	482,75
DIST.PARZIALI TERRENO	0,68	0,51	0,74	0,61	1,69	0,54	0,64	1,71	1,36	0,68	1,00	1,00	0,63	0,92	1,15	0,84	1,29	0,99	0,91	2,16	0,66	0,52	1,02	0,51	0,77	1,09	1,23	0,73	2,69	0,60	2,95	0,97	0,84	0,54	4,03	0,90	0,99	0,73	0,94	1,19	0,58	0,51	0,80	2,72	0,77	0,69	1,12	0,94	0,87	0,89	0,77	0,81	1,35	0,72	0,50	0,52																							
DIST.PARZIALI PROGETTO	11,95																																	0,50	
QUOTE USURA	488,47																																	488,51	488,82																																	489,34	489,38										
DIST.PARZIALI USURA	4,45																																	7,50	0,50	

SOVRASTRUTTURA STRADALE	
SCOTICO	20,95 m
PACCHETTO PAVIMENTAZIONE	12,45 m
GRADONATURA	16,82 m

SEZIONE N.: 245
 QT. PROGETTO: 489,349
 DIST.PROG.: 5643,900
 DIST.PREC.: 0,140
 DIST.SUCC.: 6,100

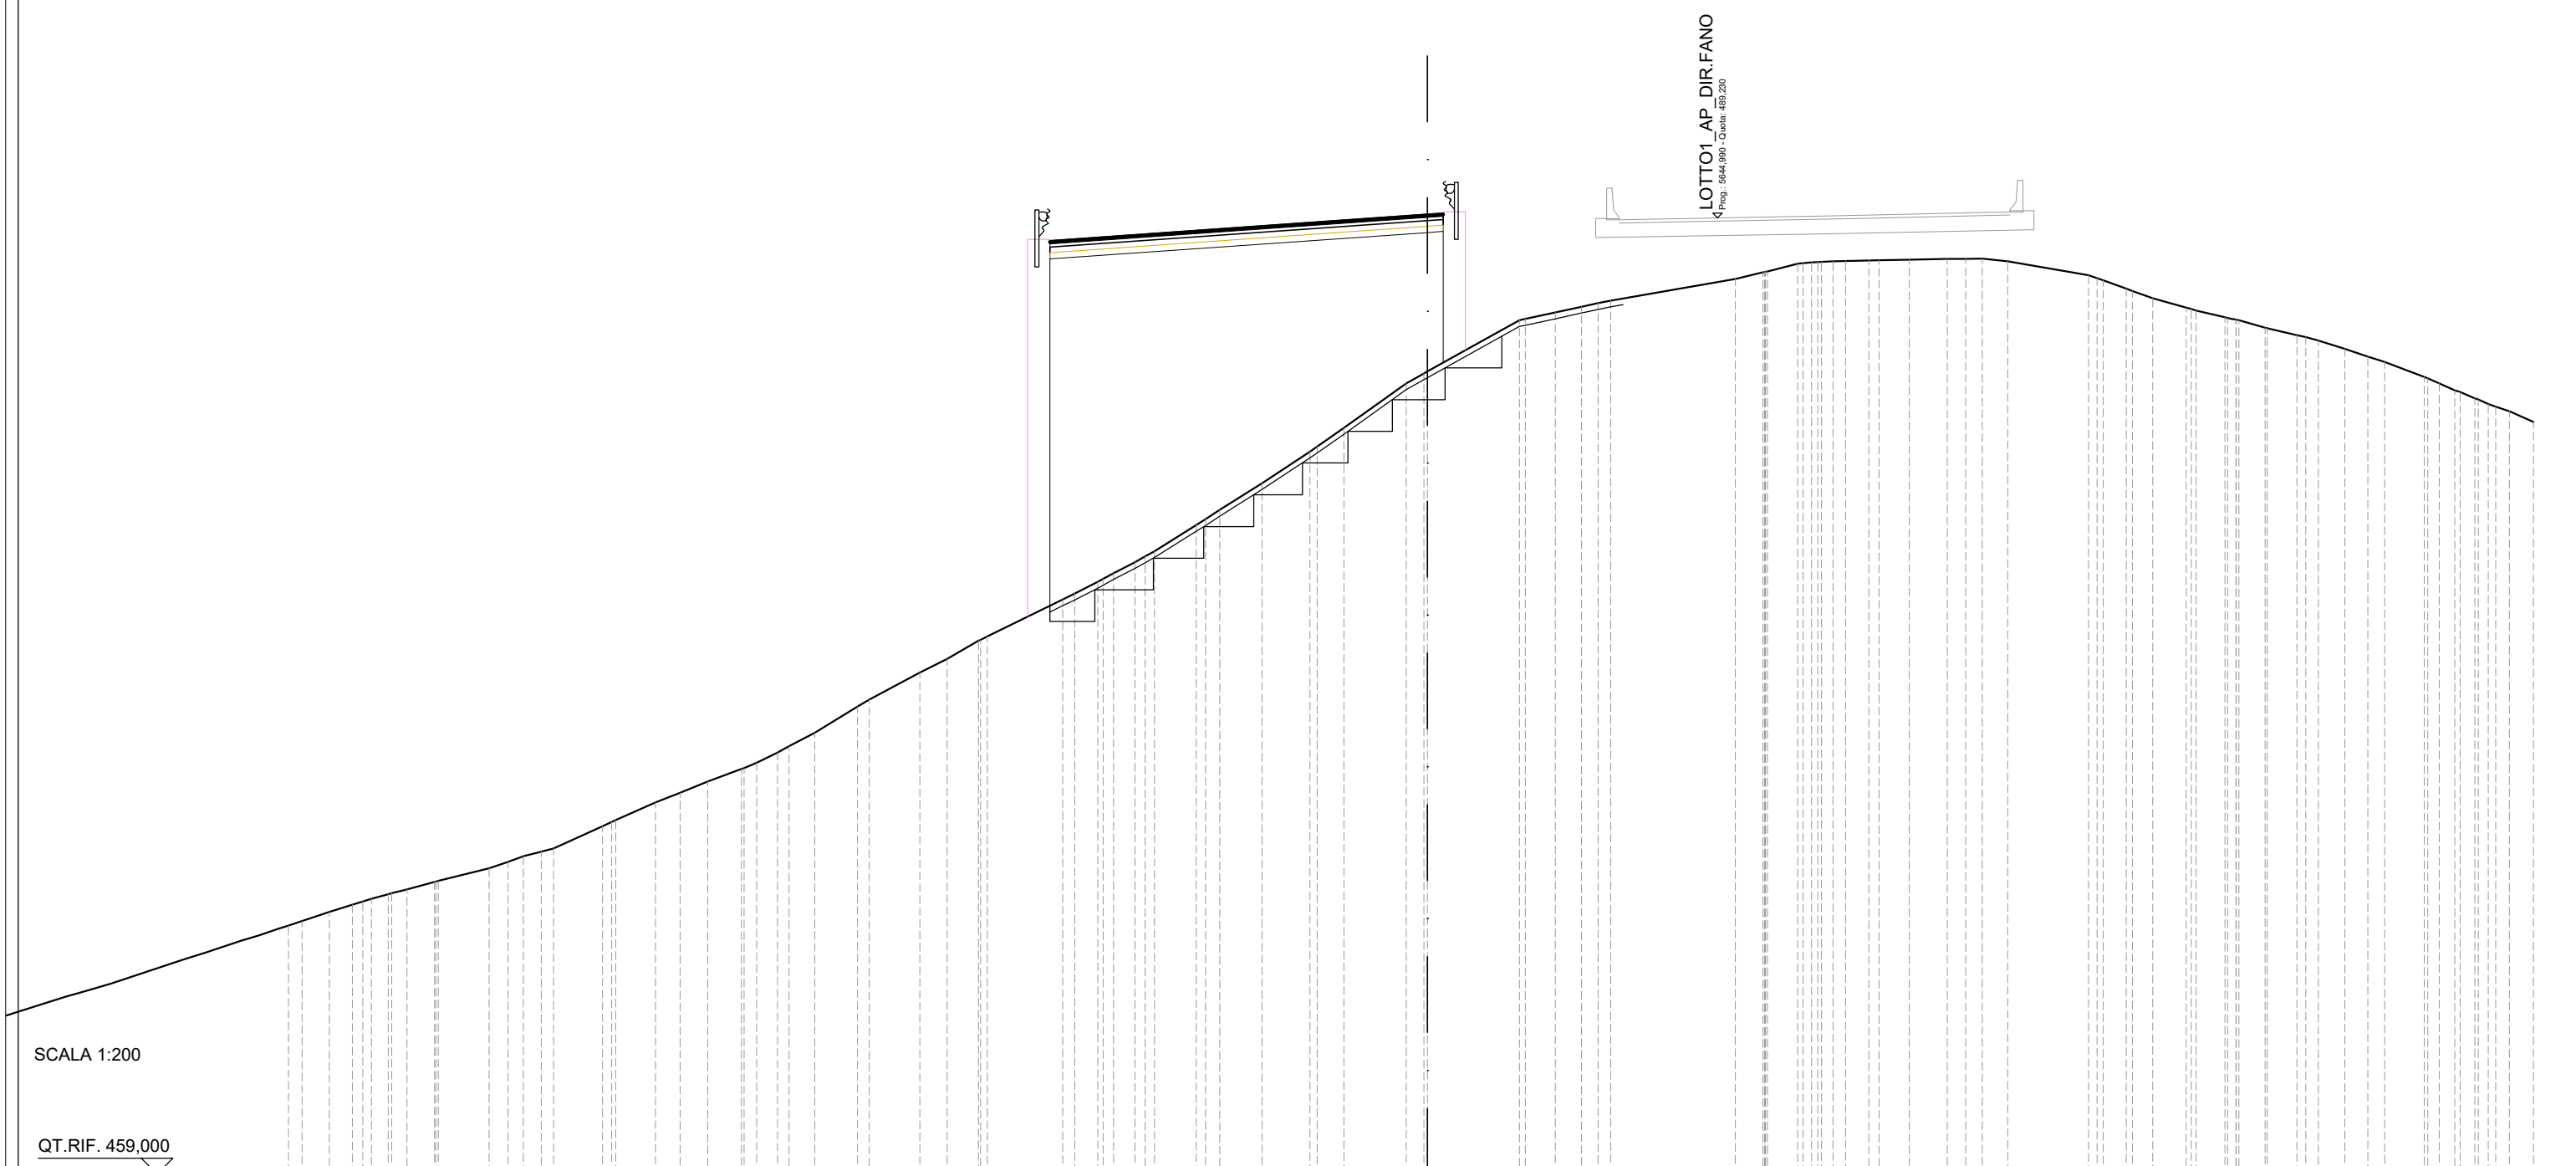

SCALA 1:200


QT.RIF. 459,000

QUOTE TERRENO	467,29	467,52	467,70	467,85	468,00	468,23	468,27	468,66	468,87	469,05	469,19	469,29	470,00	470,19	470,75	471,06	471,41	471,80	472,00	472,32	472,52	472,95	473,78	474,00	474,85	475,28	475,86	476,00	477,17	477,35	477,72	478,00	478,35	478,69	479,52	480,00	480,84	481,84	482,00	482,59	484,00	484,31	484,38	486,00	486,04	486,24	486,42	486,54	486,62	487,30	487,51	487,54	487,78	487,84	487,87	487,89	487,90	487,91	487,93	487,94	487,95	487,86	487,42	487,26	487,00	486,69	486,40	486,30	486,09	486,00	485,76	485,74	485,53	485,35	485,09	484,85	484,67	484,20	483,78	483,52	483,27	483,12	482,78
DIST.PARZIALI TERRENO	0,72	0,53	0,88	1,61	0,60	0,58	1,55	1,26	0,78	0,87	1,07	0,66	0,81	1,35	1,59	0,87	0,99	2,39	0,73	0,68	1,32	1,34	1,52	0,84	1,98	0,55	2,91	0,95	0,82	0,53	3,94	0,88	0,96	0,74	0,96	1,21	0,58	0,52	0,81	2,56	0,73	0,65	1,06	0,92	0,83	0,94	0,84	0,73	0,53	1,26	0,49	0,77																															
DIST.PARZIALI PROGETTO	11,95																																	0,50	
QUOTE USURA	488,51																488,82										489,35										489,38	
DIST.PARZIALI USURA	4,45																7,50										0,50	

SCAVI E BONIFICHE	
SCOTICO	18,92 m
RILEVATI	
RILEVATO	78,42 m ²
SOVRASTRUTTURA STRADALE	
PACCHETTO PAVIMENTAZIONE	12,45 m
GRADONATURA	14,68 m

SEZIONE N.: 246
 QT. PROGETTO: 489,652
 DIST.PROG.: 5650,000
 DIST.PREC.: 6,100
 DIST.SUCC.: 25,000

LOTTO1 AP DIR.FANO
Progetto: 5651,190 - Quota: 489,533

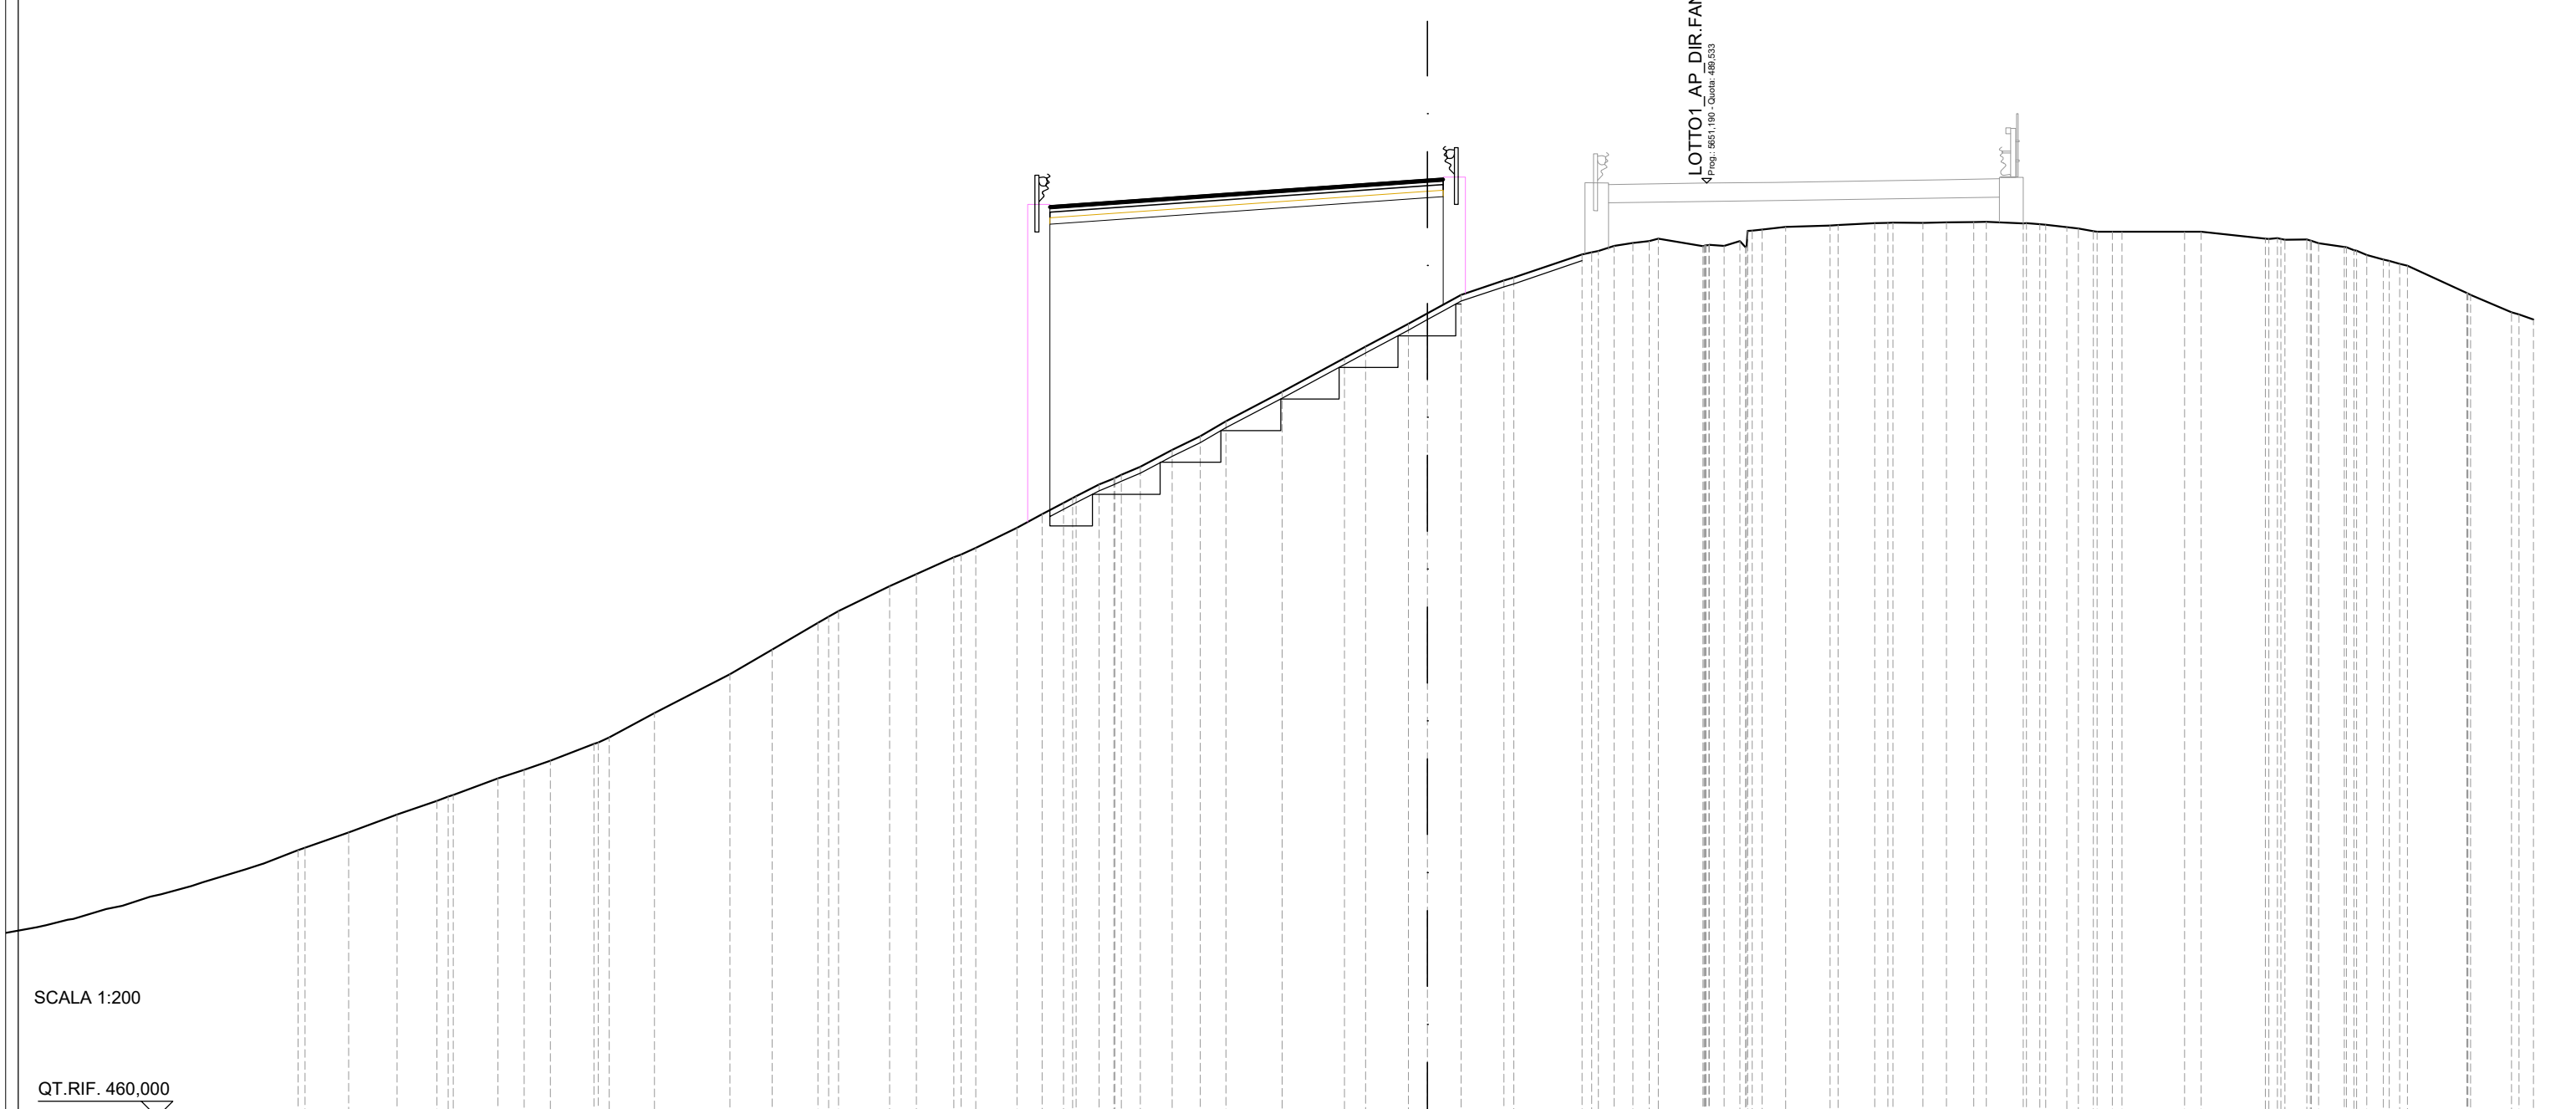


SCALA 1:200

QT.RIF. 460,000

QUOTE TERRENO	469,00	469,57	470,00	470,18	470,71	470,98	471,27	471,80	472,00	472,77	474,00	474,78	475,63	476,00	476,79	477,17	477,70	478,00	478,63	479,06	479,42	479,63	480,00	480,31	480,56	481,09	481,52	482,00	482,93	484,00	484,36	485,08	485,42	486,00	486,45	486,55	487,28	487,39	487,55	487,64	487,70	487,78	487,54	487,55	487,70	488,06	488,15	488,19	488,21	488,27	488,28	488,28	488,29	488,30	488,31	488,26	488,24	488,14	488,02	488,00	488,00	488,00	487,78	487,74	487,75	487,63	487,51	487,26	487,11	486,98	486,92	486,05	486,00	485,45	485,22
DIST.PARZIALI TERRENO	1,53	1,27	1,42	0,83	0,83	1,38	1,44	2,39	1,33	1,45	1,61	0,85	1,19	1,30	0,80	0,67	0,73	0,60	1,01	0,89	0,81	1,78	1,97	0,67	1,35	0,61	1,07	1,35	2,16	0,50	0,59	0,51	1,42	0,50	0,75	1,40	1,16	0,95	0,74	0,86	1,17	0,66	0,49	1,98	0,52	2,04	0,69	0,81	0,53	1,88	1,30																								
DIST.PARZIALI PROGETTO	11,95																																0,50	
QUOTE USURA	488,82																			489,13													489,65		489,69	
DIST.PARZIALI USURA	4,45																			7,50													0,50	

SCAVI E BONIFICHE	
SCOTICO	15,46 m
RILEVATI	
RILEVATO	15,92 m ²
TERRENO VEGETALE	2,55 m
SOVRASTRUTTURA STRADALE	
PACCHETTO PAVIMENTAZIONE	13,19 m

SEZIONE N.: 248
 QT. PROGETTO: 491,972
 DIST.PROG.: 5700,000
 DIST.PREC.: 25,000
 DIST.SUCC.: 25,000

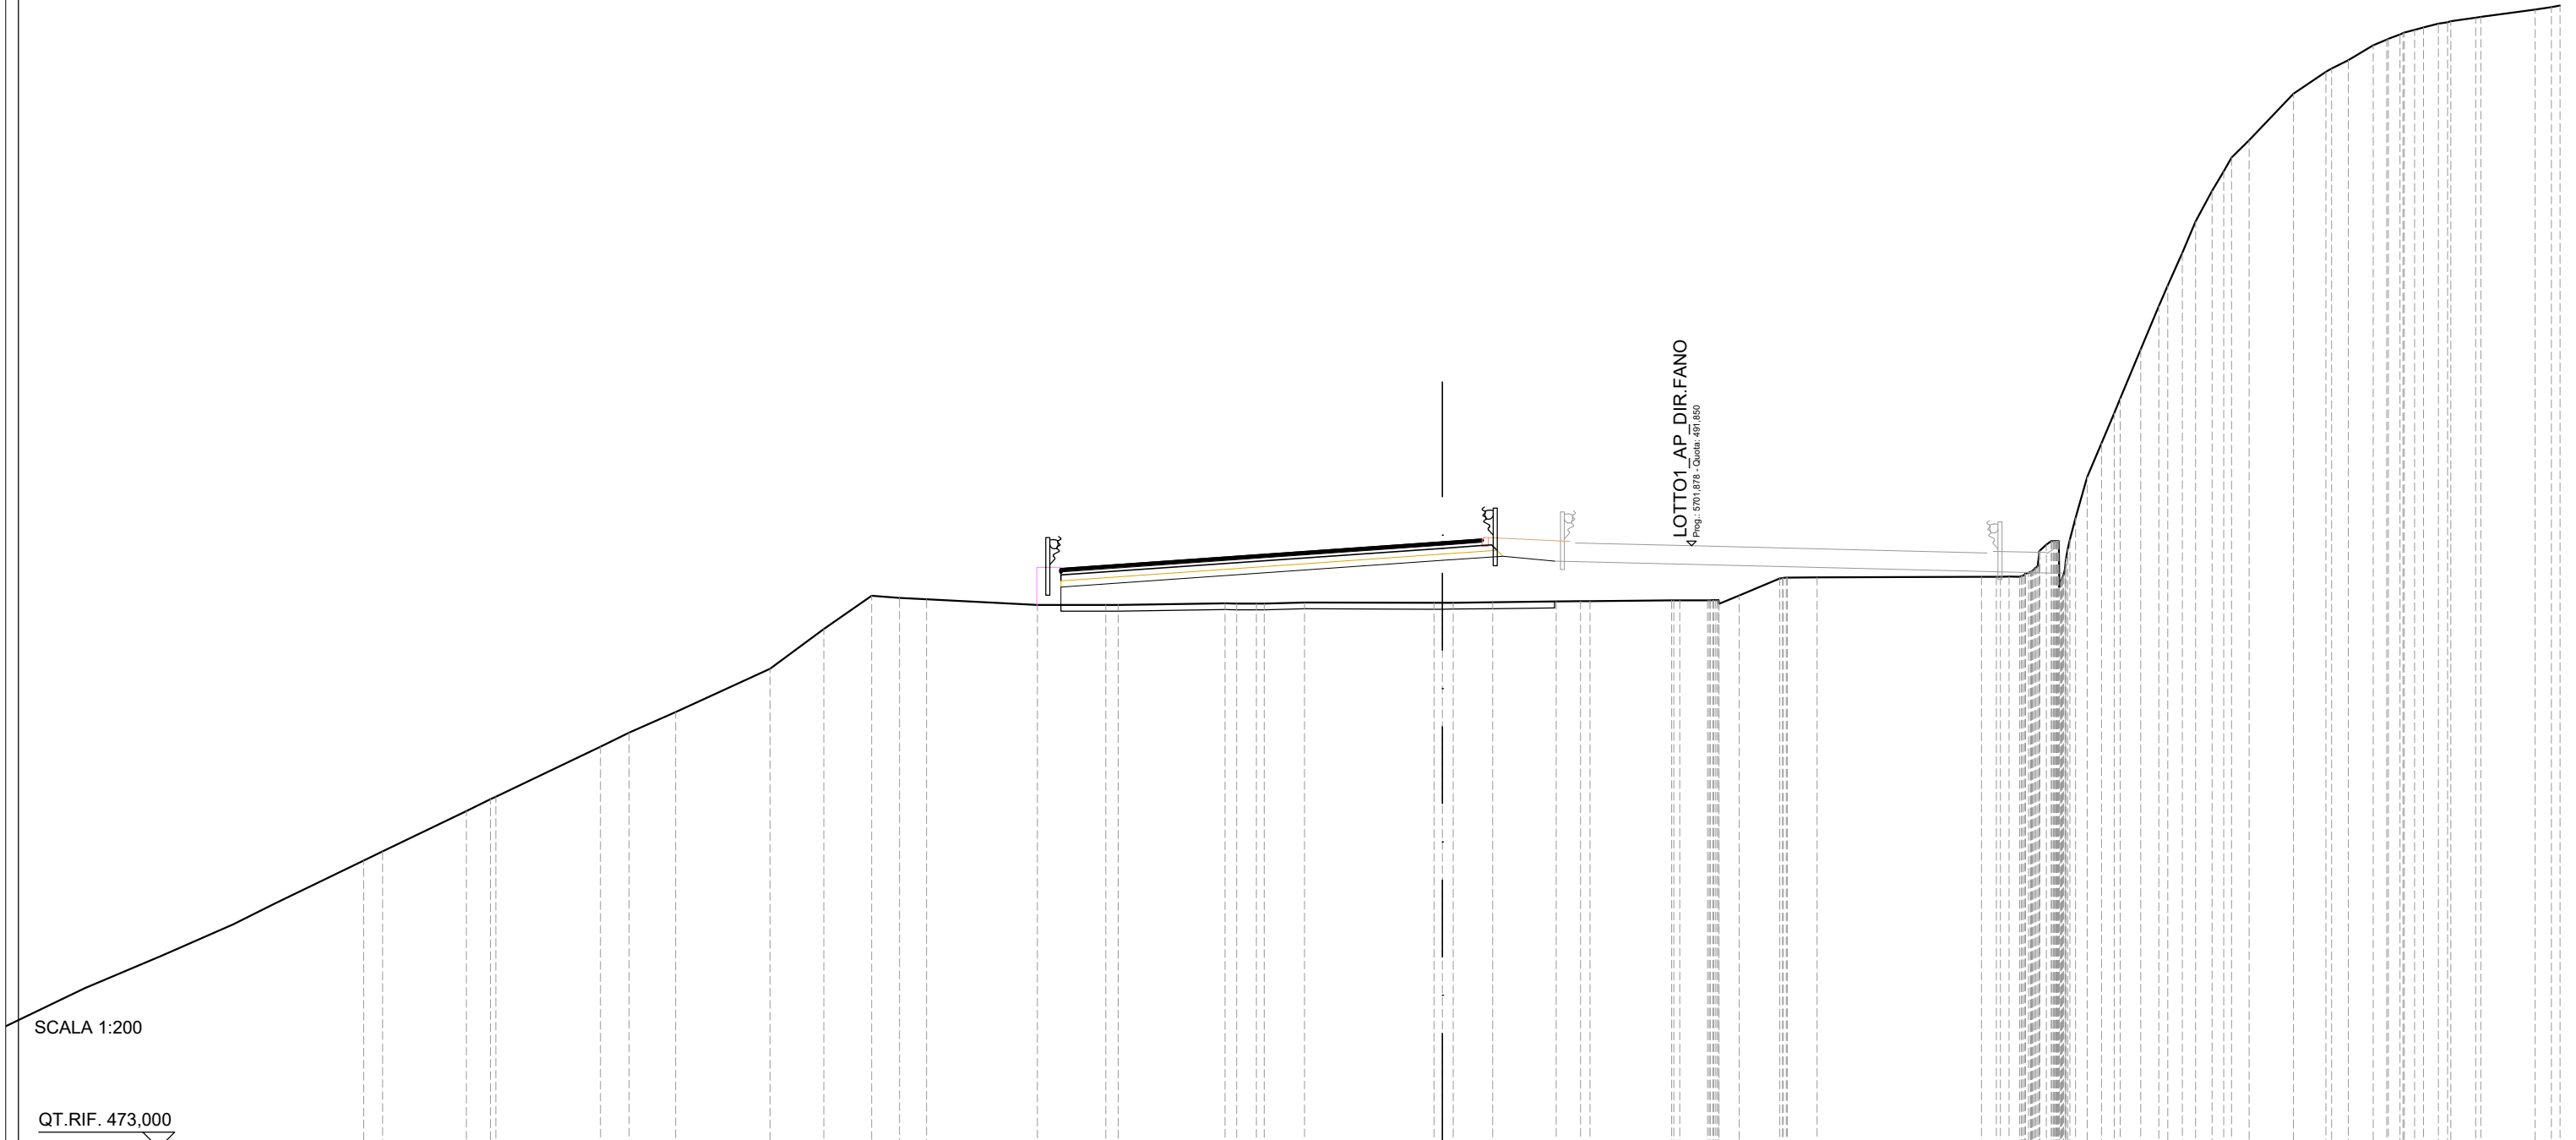


SCALA 1:200

QT.RIF. 473,000

QUOTE TERRENO	482,00	482,29	483,55	483,92	484,00	485,56	486,00	486,65	488,00	489,25	490,28	490,22	490,18	490,00	490,00	490,00	490,05	490,04	490,04	490,08	490,06	490,07	490,08	490,11	490,12	490,12	490,14	490,14	490,15	490,29	490,83	490,85	490,86	490,88	490,88	490,88	491,17	492,00	492,05	494,00	496,00	498,00	499,35	501,02	502,96	504,00	504,55	506,00	506,69	507,05	507,52	507,85	508,08	508,24	508,38	508,40	508,63	508,71
DIST.PARZIALI TERRENO	0,60	2,62	0,75	3,27	0,90	1,45	2,96	1,68	1,50	0,87	0,85	3,47	2,14	3,35	0,62	1,26	4,06	1,24	1,99	0,76	2,56	0,88	0,63	1,28	0,93	5,15	0,64	0,57	0,51	0,55	1,39	1,01	0,52	0,78	0,78	0,78	1,70	0,51																				
DIST.PARZIALI PROGETTO														11,95				1,89		1,62																																						
QUOTE USURA														491,14		491,45				491,97		492,06																																				
DIST.PARZIALI USURA														4,45		7,50				1,24																																						

SCAVI E BONIFICHE	
SCOTICO	21,78 m
RILEVATI	
RILEVATO	13,53 m ²
TERRENO VEGETALE	9,86 m
SOVRASTRUTTURA STRADALE	
PACCHETTO PAVIMENTAZIONE	12,20 m

SEZIONE N.: 251
 QT. PROGETTO: 494,893
 DIST.PROG.: 5775,000
 DIST.PREC.: 25,000
 DIST.SUCC.: 25,000

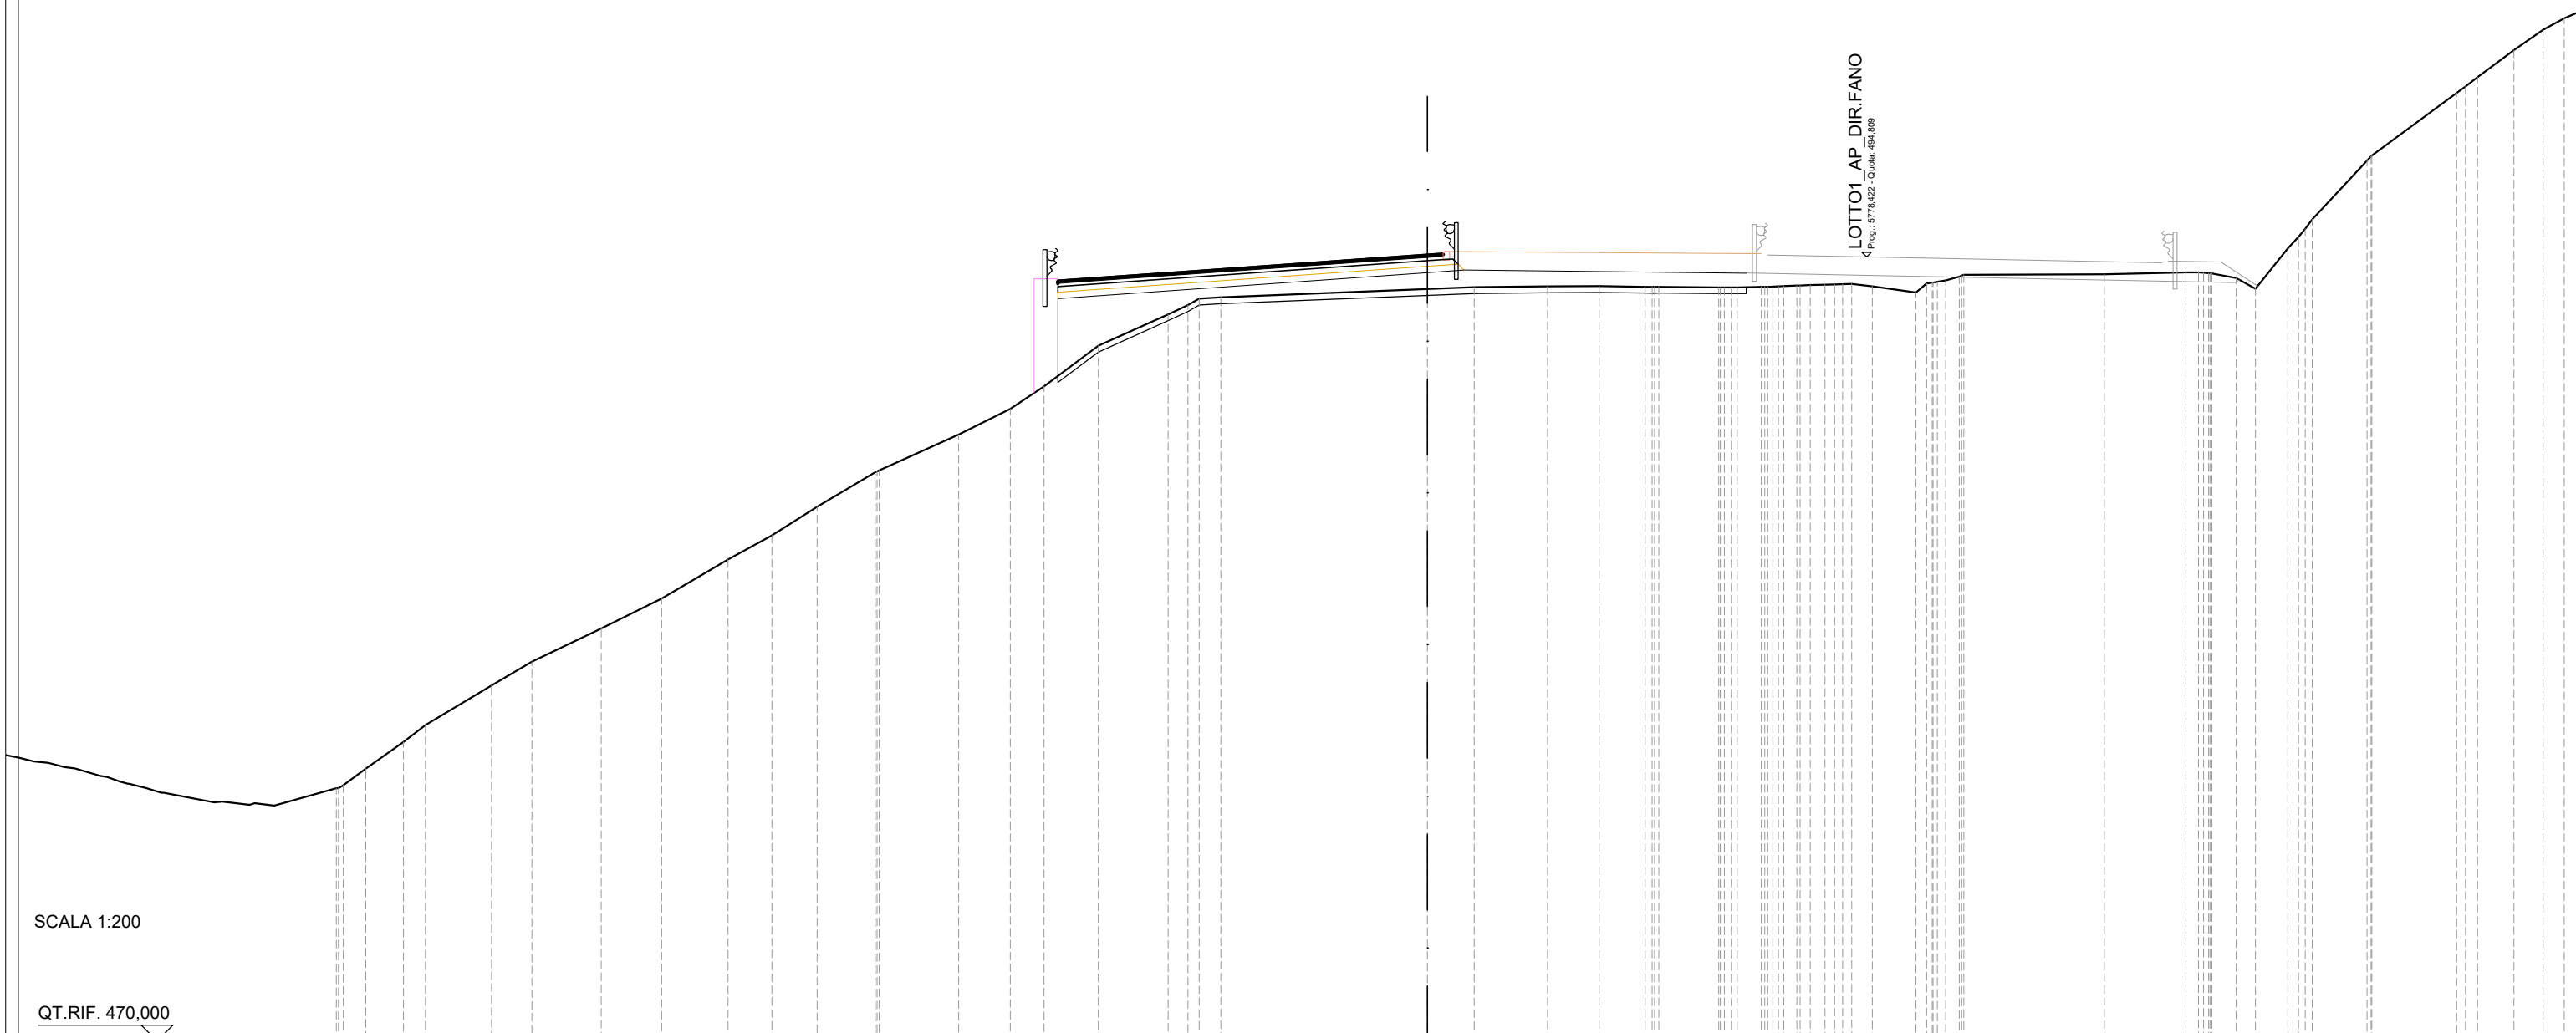


SCALA 1:200

QT.RIF. 470,000

QUOTE TERRENO	478,00 478,62 479,47 480,00 481,25 482,00 483,06 484,00 485,23 486,00 486,90 488,00 488,06 489,19 490,00 490,72 492,00 493,00 493,29 493,49 493,53	493,80 493,86 493,88 493,89 493,87 493,87 493,85 493,85 493,86 493,88 493,90 493,94 493,95 493,89 493,68 494,00 494,19 494,24	494,27	494,33 494,31 494,29 494,14 493,81 495,09 495,71 496,00 497,86 498,02	500,00 500,50 501,36
DIST.PARZIALI TERRENO	0,71 1,19 0,70 2,09 1,28 2,20 1,91 2,10 1,39 1,43 1,84 2,52 1,63 1,07 1,72 2,21 0,62 0,68 6,54	1,47 2,32 1,63 1,45 1,89 0,76 0,65 1,38	4,45	2,58 0,76 0,61 1,03 1,73 2,68	1,15
DIST.PARZIALI PROGETTO	11,70				
DIST.PARZIALI PROGETTO	8,93				
DIST.PARZIALI PROGETTO	1,16				
QUOTE USURA	494,07 494,37 494,89 494,93				
DIST.PARZIALI USURA	4,20 7,50 0,50				

SCAVI E BONIFICHE	
STERRO	1,96 m ²
SCOTICO	14,44 m
RILEVATI	
RILEVATO	0,77 m ²
TERRENO VEGETALE	1,00 m
SOVRASTRUTTURA STRADALE	
PACCHETTO PAVIMENTAZIONE	12,15 m

SEZIONE N.: 252
 QT. PROGETTO: 495,718
 DIST.PROG.: 5800,000
 DIST.PREC.: 25,000
 DIST.SUCC.: 20,100

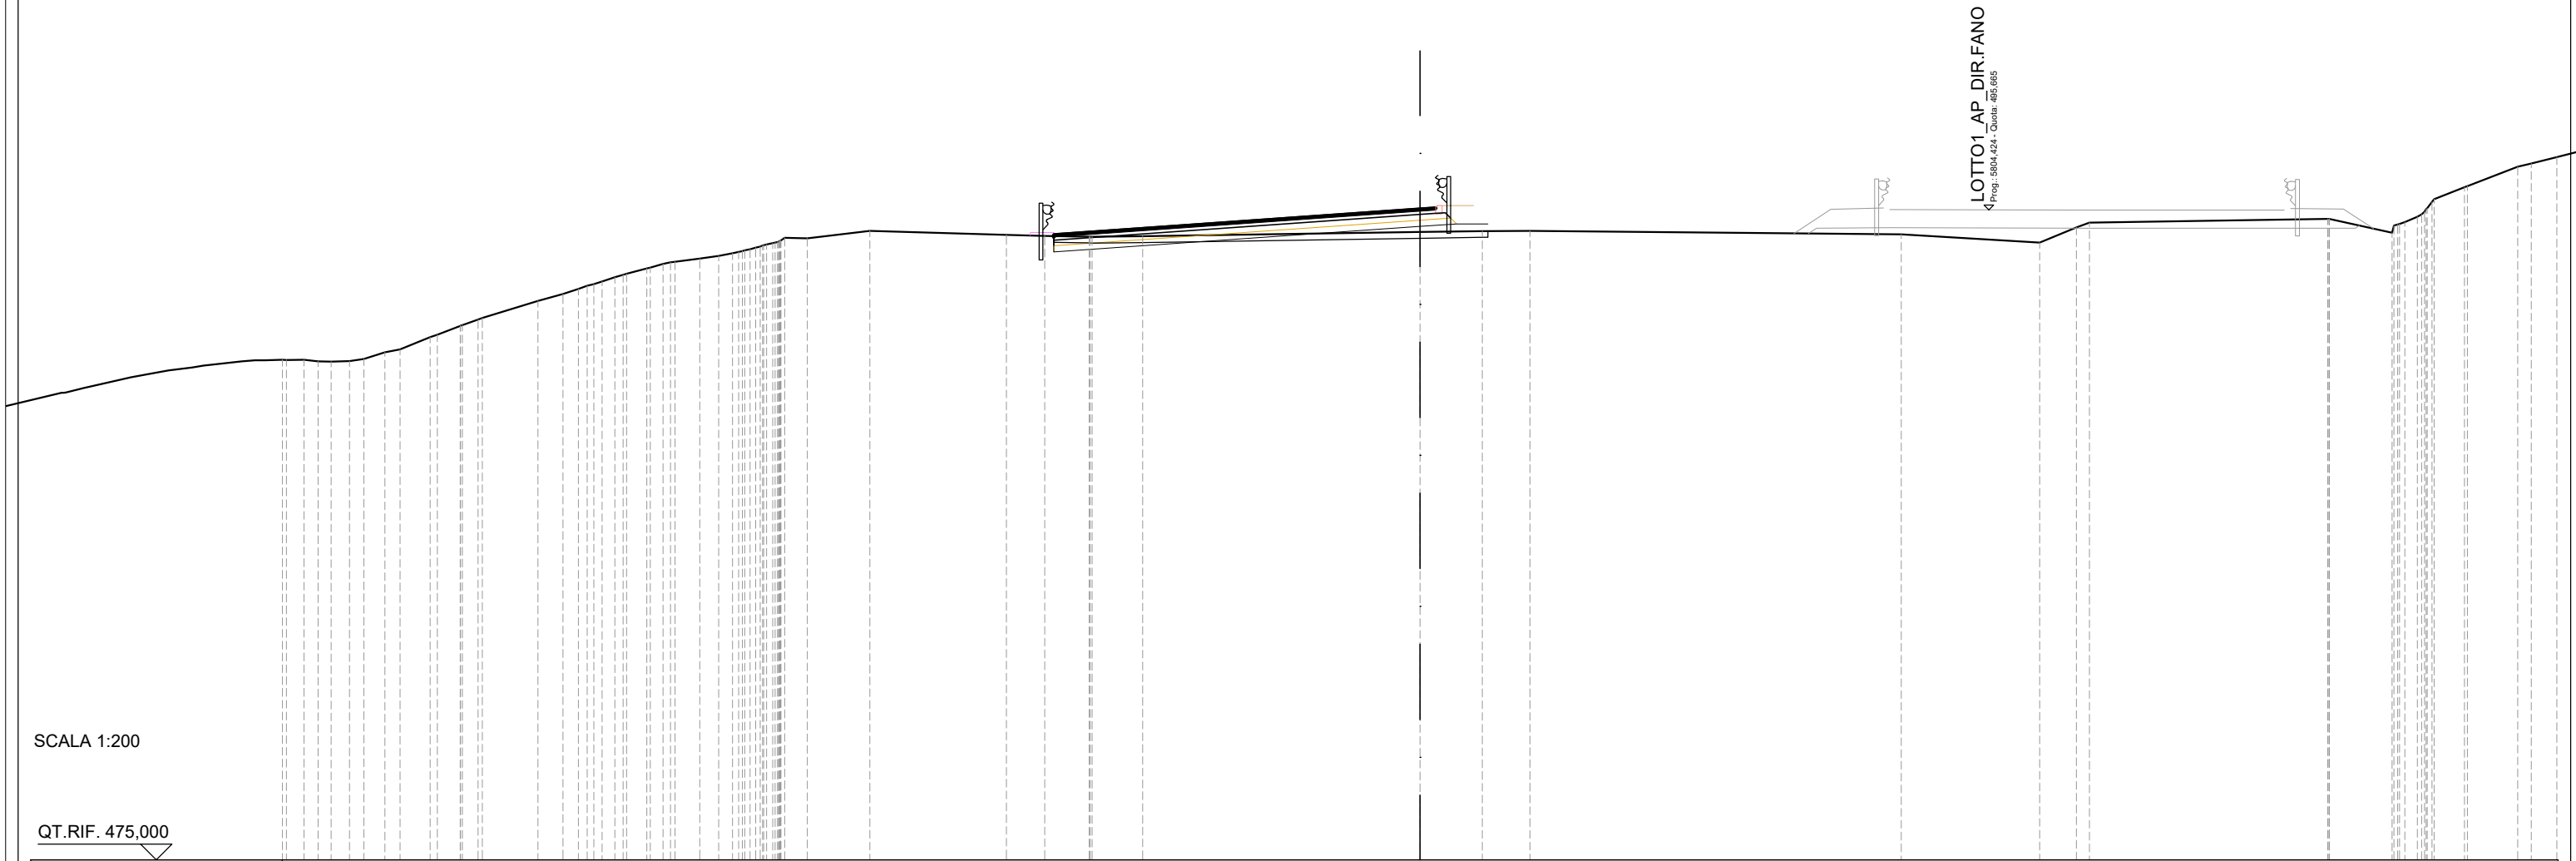

SCALA 1:200

QT.RIF. 475,000

QUOTE TERRENO	490,85	490,83	490,86	490,92	491,13	491,22	491,62	491,98	492,18	492,22	492,77	492,99	493,25	493,52	493,64	493,80	493,95	494,01	494,12	494,20	494,33	494,46	494,60	494,77	494,76	495,00	494,87	494,84	494,81	494,81	494,82	494,96	494,99	494,99	494,88	494,63	495,11	495,26	495,38	495,38	494,94	495,44	496,00	496,39	496,42	497,04
DIST.PARZIALI TERRENO	0,58	0,67	0,95	0,73	0,50	1,78	0,79	0,49	0,64	0,78	0,61	0,72	1,99	4,35	1,22	1,41	1,62	8,82	1,97	1,52	11,81	4,40	1,17	7,58	2,00	0,97	1,60																			
DIST.PARZIALI PROGETTO																	11,65	1,16	1,00																											
QUOTE USURA																	494,90	495,19	495,72	495,75																										
DIST.PARZIALI USURA																	4,15	7,50	0,50																											


LOTTO1_AP DIR.FANO
 4 Prog.: 5830,773 - Quant.: 496,467



SCALA 1:200

QT.RIF. 469,000

QUOTE TERRENO	498,20	498,16	498,10	498,00	498,00	497,82	497,79	497,75	497,70	497,67	497,37	497,28	497,24	497,21	497,14	497,07	497,04	496,98	496,95	496,84	496,82	496,64	496,62	496,20	496,19	496,17	496,17	496,15	496,14	496,13	496,13	496,14	496,14	496,14	496,00	496,00	495,93	495,85	495,74	495,72	495,68	495,48	495,90	496,06	496,25	496,26	496,27	496,32	496,36												
DIST.PARZIALI TERRENO	0,94	0,64	2,20			4,15					2,83	0,60		1,07	2,22	0,65	0,89			3,10		3,51		0,75	1,49	0,50	0,94	0,64	0,55	0,58	1,84	0,71		6,39	1,31	1,55	2,79	0,54	5,84	1,38			1,40		4,70	0,99															
DIST.PARZIALI PROGETTO												11,65											1,16																																						
QUOTE USURA												495,65												495,94												496,47	496,50																								
DIST.PARZIALI USURA												4,15												7,50												0,50																									

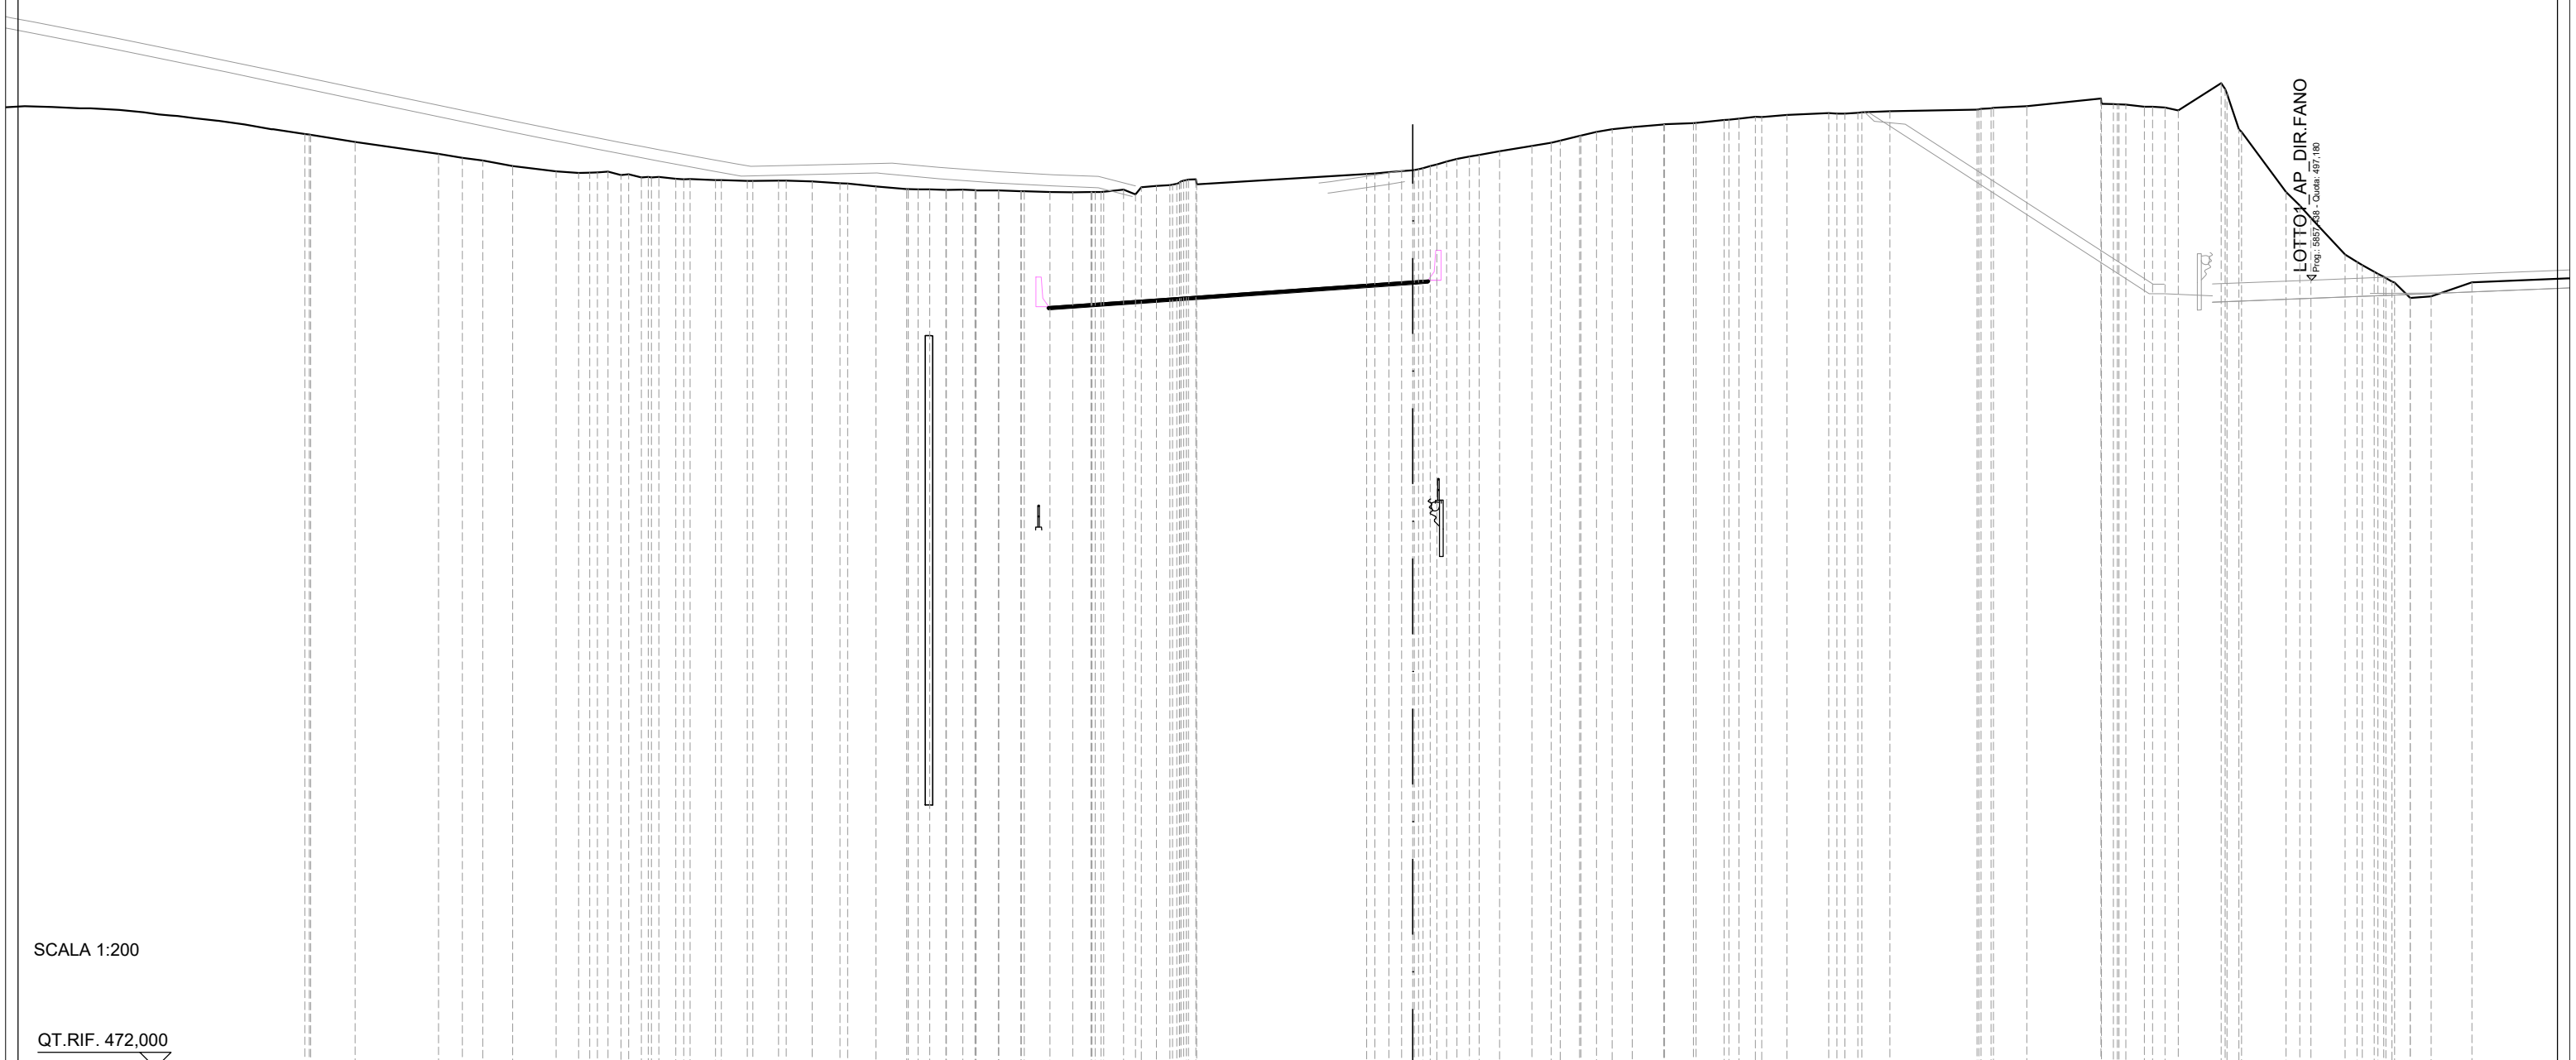

SCALA 1:200


QT.RIF. 472,000

QUOTE TERRENO	501,60	501,21	501,09	501,00	500,82	500,66	500,61	500,62	500,54	500,46	500,48	500,42	500,41	500,37	500,35	500,36	500,36	500,34	500,27	500,27	500,18	500,09	500,08	500,07	500,07	500,05	500,05	500,02	500,00	499,99	500,00	500,01	500,08	500,15	500,22	500,38	500,25	500,57	500,63	500,69	500,82	500,97	501,13	501,30	501,47	501,57	501,79	501,92	502,00	502,07	502,16	502,20	502,30	502,34	502,40	502,40	502,46	502,52	502,50	502,54	502,57	502,63	502,69	502,73	502,99	502,80	502,72	502,70	502,60	503,48	502,00	501,91	500,00	499,17	498,00	497,66	497,29	496,61	496,66	497,11
DIST.PARZIALI TERRENO	2,67	0,76	0,66	0,96	1,39	0,71				0,54		0,81	0,83	0,82	0,83	0,83	0,88	0,90	0,99		0,52	0,53	0,72	0,71	0,82	0,73	0,59	0,63	0,49				5,43				0,65	1,03	0,62	0,62	0,50	0,50	0,65	1,00	0,93	0,90	0,53	0,80	1,34	0,89	2,79	1,07	2,36	0,59	1,37	1,43	1,09				0,49	0,57	1,30																	
DIST.PARZIALI PROGETTO																										11,65											0,50	
QUOTE USURA																										496,29											496,33	
DIST.PARZIALI USURA												4,15											7,50	0,50	

LOTTO AP DIR.FANO
 Prog.: 5857,68 - Quota: 497,180

SEC_06 - CV Torrino
Prog.: 1837055 - Quota: 506,816


LOTTO1 AP DIR FANO
Prog.: 5866027 - Quota: 497,346

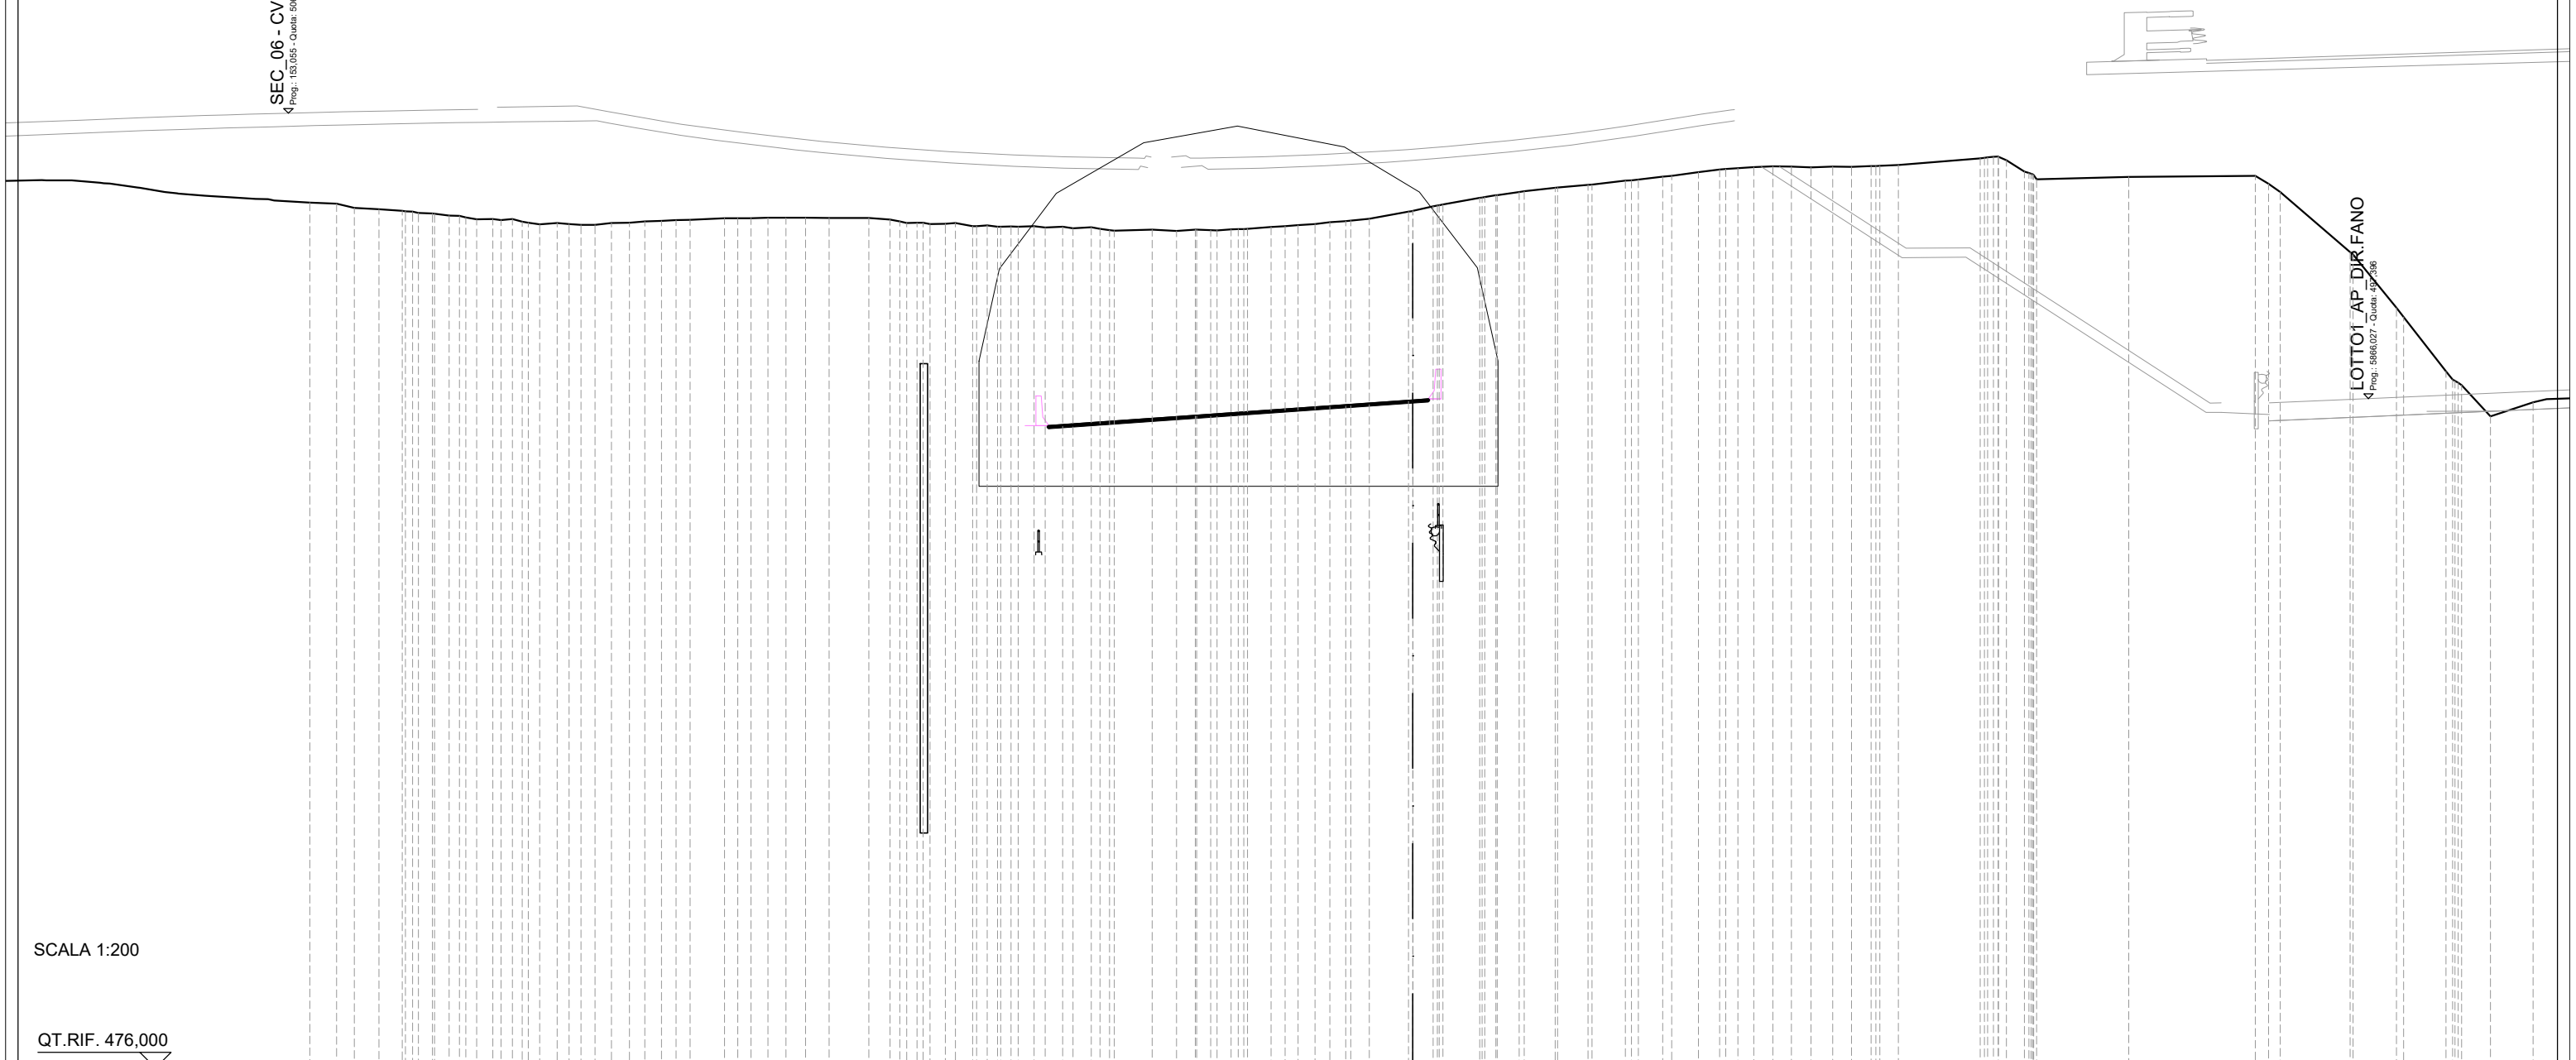

SCALA 1:200

QT.RIF. 476,000

QUOTE TERRENO	503,62	503,48	503,45	503,40	503,33	503,30	503,23	503,12	503,13	503,13	503,01	503,01	502,95	503,00	503,02	503,06	503,07	503,11	503,16	503,16	503,17	503,17	503,01	503,01	502,98	502,90	502,89	502,89	502,90	502,87	502,77	502,76	502,79	502,75	502,75	502,79	502,77	502,81	502,82	502,88	502,94	502,97	503,07	503,14	503,37	503,54	503,60	503,81	503,89	504,00	504,13	504,14	504,22	504,23	504,36	504,39	504,49	504,52	504,63	504,71	504,75	504,79	504,81	504,81	504,78	504,80	504,80	504,83	504,86	505,07	505,13	504,65	504,40	504,48	504,52	504,00	502,08	502,00	500,30	500,00	498,27	497,82	496,83
DIST.PARZIALI TERRENO	0,57	0,78	0,75				0,52			0,56			0,53	0,58	0,49	0,53		1,11		0,54	0,58	0,63	0,75	1,27	0,68		0,49	0,56		0,51	0,56	0,59	1,21	0,78	0,60			0,75		0,55	0,50	0,60	1,25	0,64		1,17		0,70	0,99	0,98		1,07		0,78	0,86	0,68	0,51	0,60	0,60	0,60	0,63	0,69	0,60	0,63	0,59	2,62		0,58		2,95		4,04		2,23	1,39	1,35		0,92					
DIST.PARZIALI PROGETTO																																		11,65											0,50																																						
QUOTE USURA																																		496,49											496,53																																						
DIST.PARZIALI USURA	4,15											7,50											0,50	

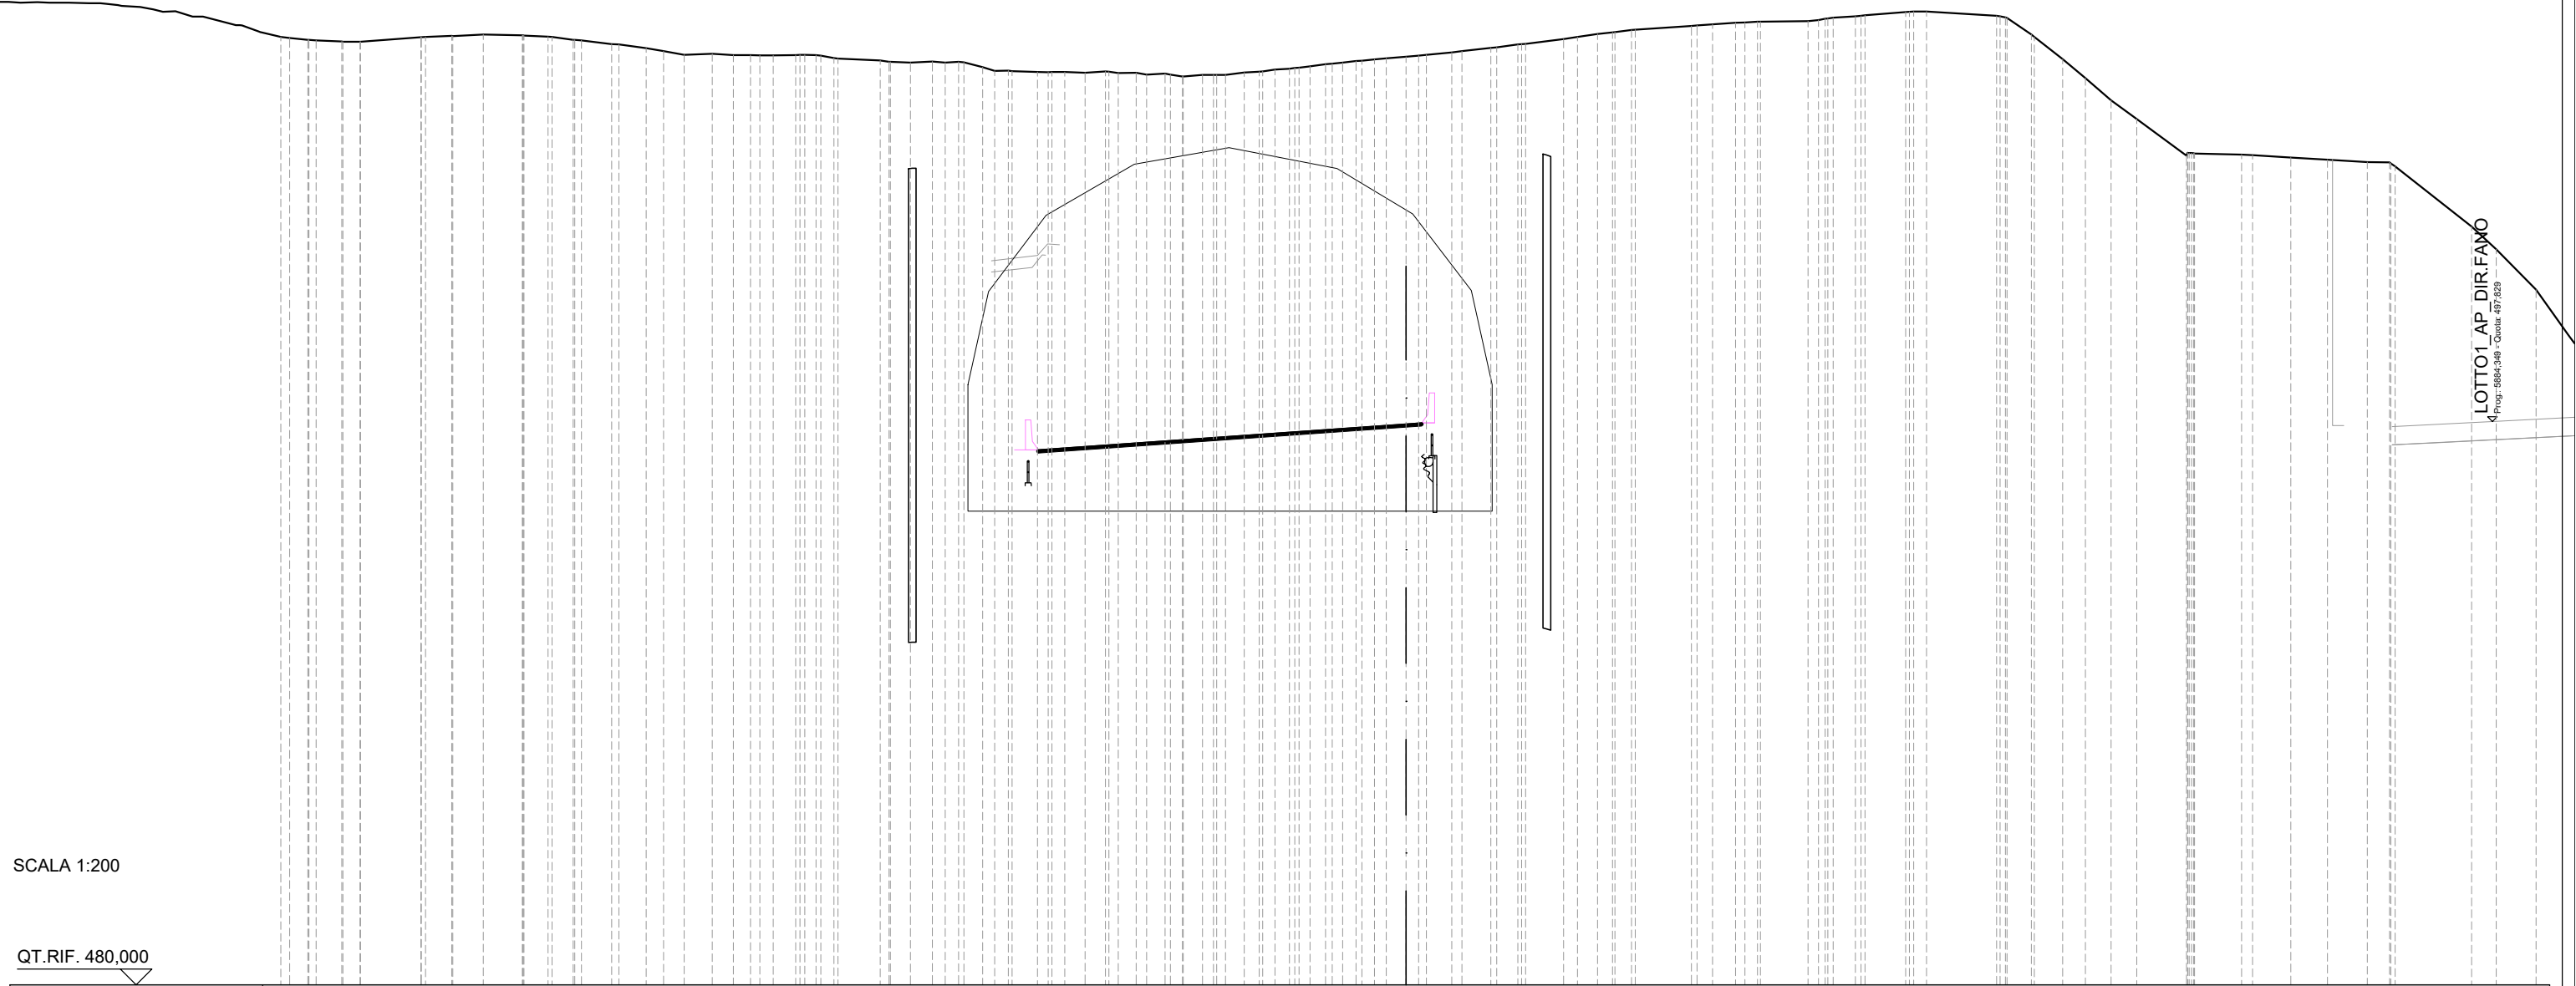


SCALA 1:200

QT.RIF. 480,000

QUOTE TERRENO	509.91 509.90 509.86 509.85 509.85	509.99 510.04 510.08	510.05 510.01 509.91 509.89 509.77 509.77 509.65 509.56 509.43 509.47 509.43 509.42 509.42 509.43 509.43 509.33 509.31	509.26 509.19 509.22 509.22 509.04 508.94 508.90 508.89 508.87 508.91 508.87 508.84 508.75 508.80 508.80 508.88 508.91 509.00 509.07 509.16 509.24 509.29 509.33 509.38 509.44 509.51 509.55 509.65 509.77 509.78	509.93 510.00 510.09 510.15 510.23 510.23	510.35 510.40 510.45 510.48 510.49	510.50 510.58 510.65 510.69	510.79 510.81	510.67 510.60 510.08	509.30 508.70 508.00 507.40	506.24 506.31 506.28 506.26	506.19 506.12 506.04 506.03 505.90	504.00 503.28		
DIST.PARZIALI TERRENO	0.81 0.54 1.91	0.83 0.97 1.23	0.76 0.67 0.95 0.86 0.55 0.65 0.89 0.67 0.54 0.71 0.71 0.71 1.34	0.63 0.70 0.59 0.80 0.64 0.64 0.57 0.58 0.60 0.60 0.60 0.60 0.49 0.63 0.81 0.91 0.67 1.20	0.63 0.53 1.77	0.49 0.72 1.51	0.71 1.29	2.21	0.78 0.90 0.72 0.82 0.82 1.57	1.49 1.21 1.16 1.26	2.42	0.78			
DIST.PARZIALI PROGETTO	11,65													0,50	
QUOTE USURA	496,89 496,93													497,22	497,75 497,78
DIST.PARZIALI USURA	4,15													7,50	0,50


LOTTO1_AP_DIR.FAMO
 4 Prog: 5884-348 - Quant: 497,829

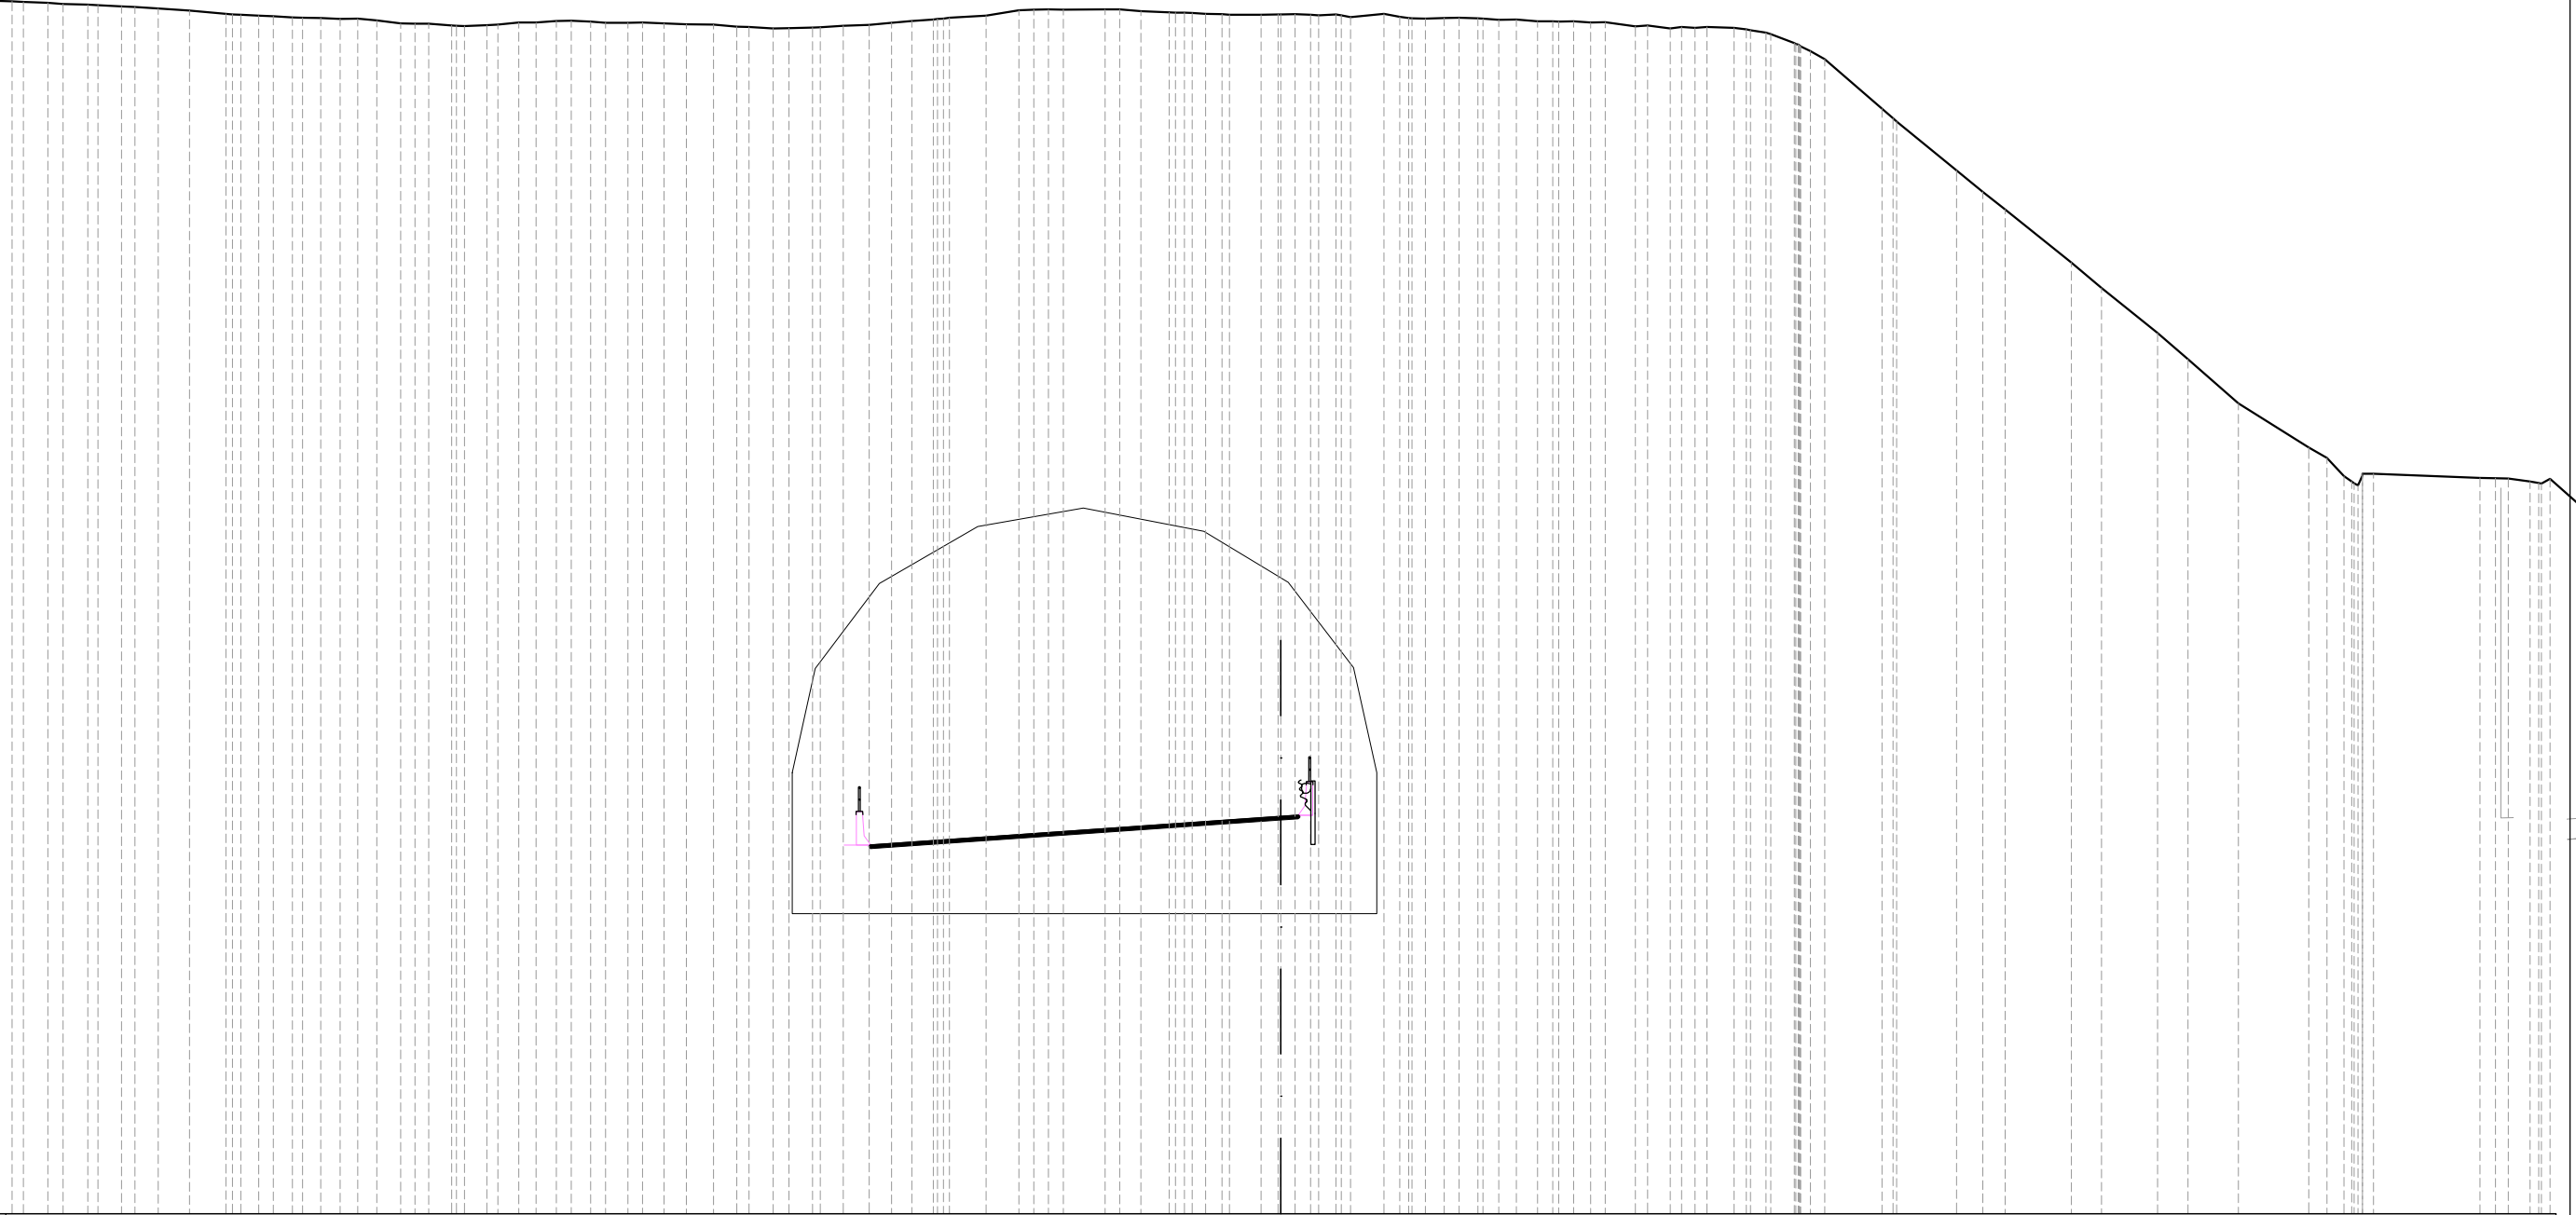

SCALA 1:200

QT.RIF. 487,000

QUOTE TERRENO	521,37 521,33 521,32 521,27 521,26 521,21 521,15 521,06 521,00 520,95 520,94 520,91 520,92 520,87 520,79 520,78 520,72 520,71 520,74 520,81 520,82 520,85 520,83 520,81 520,81 520,81 520,78 520,76 520,75 520,69 520,68 520,68 520,65 520,65 520,67 520,72 520,74 520,81 520,86 520,90 520,94 521,01 521,16 521,19 521,18 521,18 521,19 521,13 521,10 521,08 521,05 521,03 521,03 521,04 521,03 521,04 520,97 521,05 520,94 520,92 520,92 520,94 520,93 520,89 520,90 520,85 520,84 520,81 520,82 520,70 520,65 520,66 520,68 520,66 520,52 520,23 519,77 518,36 518,00 516,61 516,00 515,50 514,00 513,28 512,00 511,25 510,00 508,75 508,45 507,78 508,00 507,88 507,87
DIST.PARZIALI TERRENO	0,70 0,67 0,66 0,89 1,03 0,51 0,54 0,52 0,55 0,49 0,54 0,68 0,68 0,55 0,64 0,62 0,64 0,77 0,66 0,68 0,67 0,65 0,74 0,63 0,58 0,61 1,04 0,93 1,19 0,60 0,81 0,89 0,49 0,48 0,95 0,53 0,54 0,50 0,61 0,49 0,86 0,64 0,77 0,67 1,62 1,71 0,74 0,63 1,88 0,86 1,59 0,87 1,43 1,99 0,52 0,52 3,02
DIST.PARZIALI PROGETTO	11,65 0,50
QUOTE USURA	497,42 497,46 497,75 498,27 498,31
DIST.PARZIALI USURA	4,15 7,50 0,50

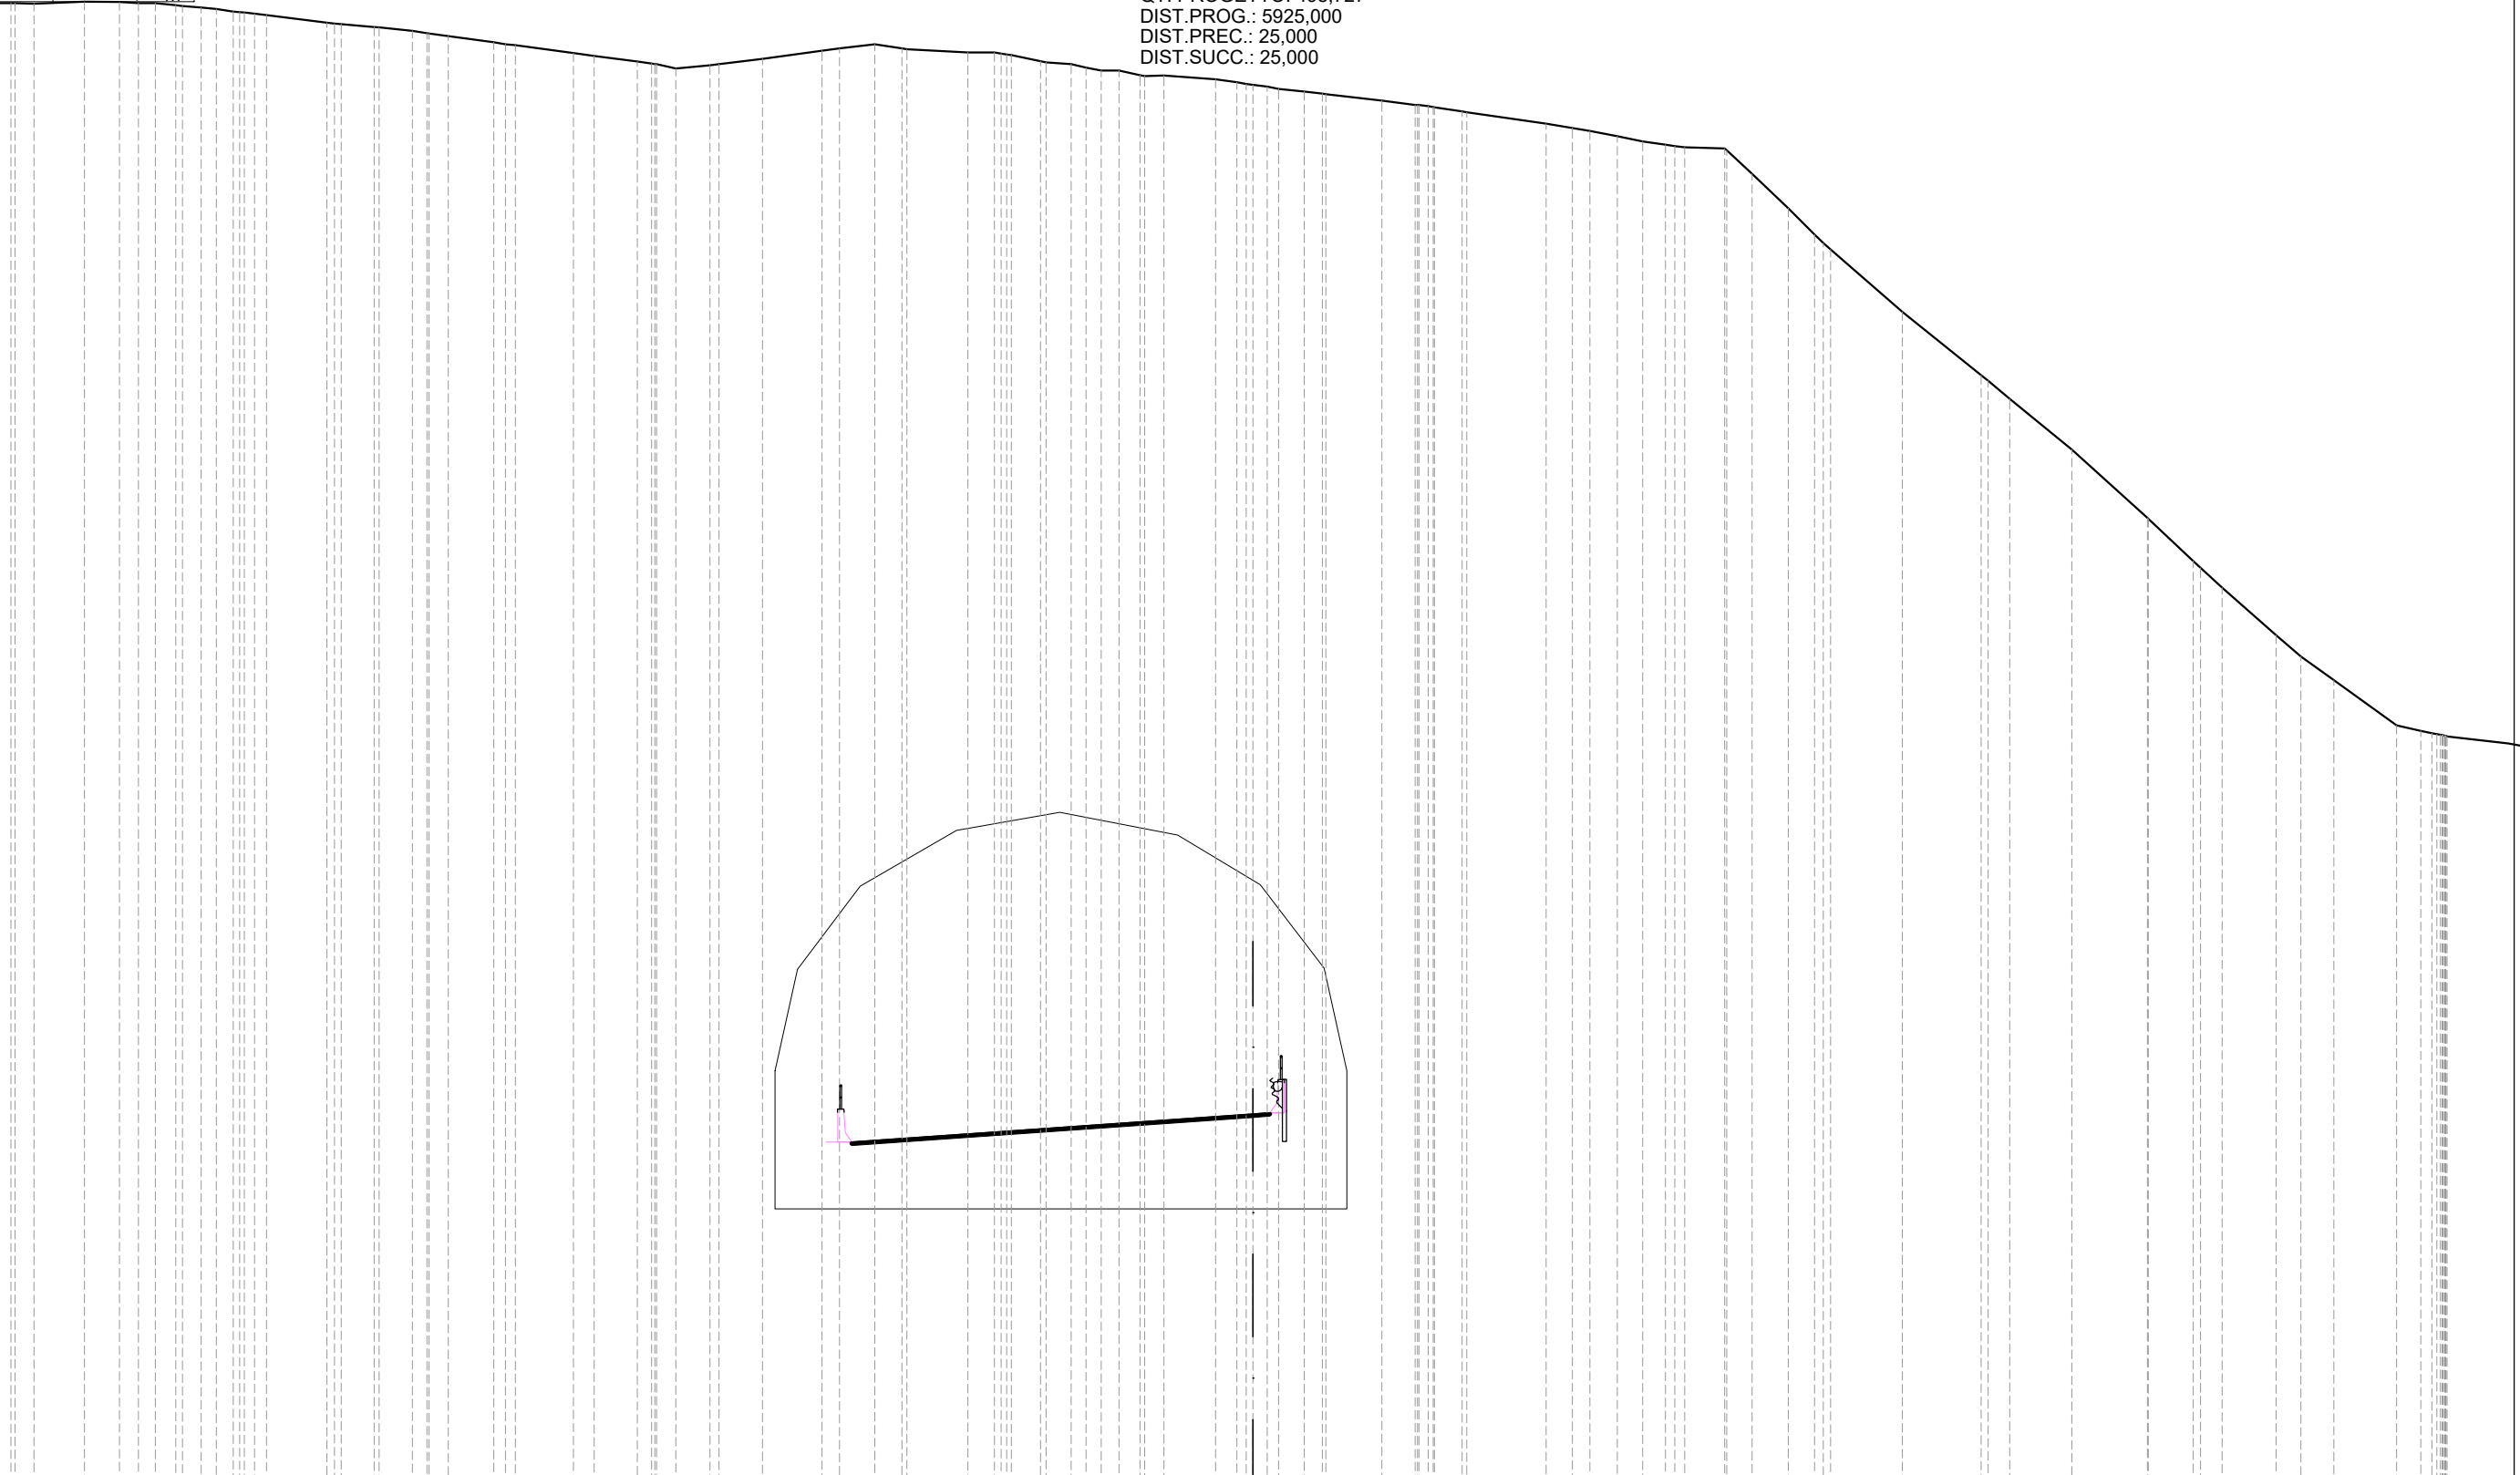

SCALA 1:200


QT.RIF. 488,000

QUOTE TERRENO	531,00	530,99	530,96	530,95	530,89	530,83	530,71	530,65	530,61	530,39	530,35	530,26	530,15	530,08	530,00	529,82	529,73	529,51	529,42	529,26	529,19	529,06	529,15	529,18	529,34	529,58	529,64	529,77	529,64	529,62	529,52	529,52	529,45	529,27	529,19	529,00	529,00	528,87	528,86	528,75	528,66	528,53	528,46	528,39	528,33	528,31	528,12	528,00	527,94	527,82	527,79	527,46	527,33	527,24	527,09	526,94	526,85	526,77	526,74	526,00	525,01	524,24	523,81	522,00	520,16	519,48	518,00	516,02	516,00	514,77	514,00	512,62	512,00	511,32	510,00	509,84	509,73	509,68				
DIST.PARZIALI TERRENO	1,02	0,55	0,49	0,59	0,54	0,49	1,75	0,96	0,96	0,55	1,32	1,68	0,61	1,26	0,56	1,00	1,26	1,73	0,51	1,03	0,78	1,77	0,77	0,85	0,73	0,51	0,61	0,56	1,50	0,62	0,74	0,53	1,62	0,97	0,80	2,30	0,76	0,50	0,80	0,74	1,16	0,74	1,05	0,76	2,09	2,28	0,63	1,80	2,19	1,31	0,62	1,57	0,72	0,96	1,82	0,70	0,50	0,50																								
DIST.PARZIALI PROGETTO																													11,65											0,50	
QUOTE USURA																													497,87											497,91	498,20											498,73		498,76																												
DIST.PARZIALI USURA																													4,15											7,50	0,50	

SCALA 1:200

QT.RIF. 489,000


QUOTE TERRENO	536,53	536,00	535,59	535,49	535,34	535,24	534,88	537,62	536,95	534,98	534,14	533,93	533,80	533,60	533,54	533,54	533,55	533,55	532,81	532,67	532,39	532,01	532,00	531,71	531,51	531,29	531,16	530,96	530,30	530,20	530,00	529,90	529,18	528,97	528,62	528,00	527,62	527,31	527,07	526,81	526,56	526,52	526,00	525,30	524,68	524,53	524,00	523,84	523,49	523,15	522,88	522,70	522,00	521,82	520,00	518,53	518,00	517,39	516,07	515,17	514,45	513,64	512,00
DIST.PARZIALI TERRENO	1,24	2,11	0,49	0,91	0,50	1,84	2,12	1,36	0,66	0,49	0,49	0,56	1,09	0,88	1,35	0,96	1,68	2,31	0,57	0,69	1,17	1,30	0,70	1,07	0,55	0,94	2,71	0,83	0,69	4,90	1,44	1,08	0,69	0,57	0,58	0,54	1,47	1,88	1,39	1,24	1,31	1,06	0,69	1,59	2,31	1,78	0,67	0,76	1,92	0,89	0,77	1,61											
DIST.PARZIALI PROGETTO	11,65																												0,50																																		
QUOTE USURA																			498,55	498,59											499,41	499,44																															
DIST.PARZIALI USURA																			4,15	7,50											0,50																																

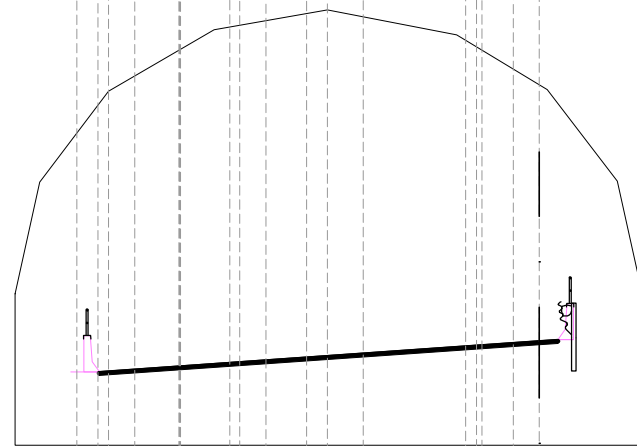

SCALA 1:200


QT.RIF. 489,000

QUOTE TERRENO	532,75	532,50	532,42	532,26	532,07	531,87	531,70	531,55	531,44	531,34	531,25	531,09	530,94	530,79	530,52	530,43	530,27	530,00	529,81	529,68	529,31	528,95	528,69	528,05	528,00	527,50	527,39	527,23	527,00	526,77	526,61	526,50	526,00	525,92	525,55	525,20	524,93	524,66	524,40	524,33	524,00	523,87	523,75	523,41	523,30	522,98	522,70	522,02	522,00	520,74	520,32	520,00	519,57	518,00	517,81	517,62	516,66	516,41	516,00	515,15	514,82	514,17	514,00	513,79	513,45	513,36	512,66	512,42
DIST.PARZIALI TERRENO	1,25	0,80	0,88	0,61	0,83	0,79	0,61	0,57	0,91	0,53	0,80	1,47	0,52	0,80	1,04	0,72	1,31	1,61	1,08	2,37	1,55	0,57	0,69	0,87	1,57	0,93	0,87	0,69	0,68	0,95	0,66	1,62	0,57	1,04	1,18	2,09	3,83	1,21	0,70	1,38	5,21	0,52	2,57	0,73	1,18	2,44	0,95	2,19	0,48	0,53	0,95	1,36	0,51															
DIST.PARZIALI PROGETTO	11,65																											0,50	
QUOTE USURA	488,78																											488,82	499,11																											499,64	499,67											
DIST.PARZIALI USURA	4,15											7,50															0,50	

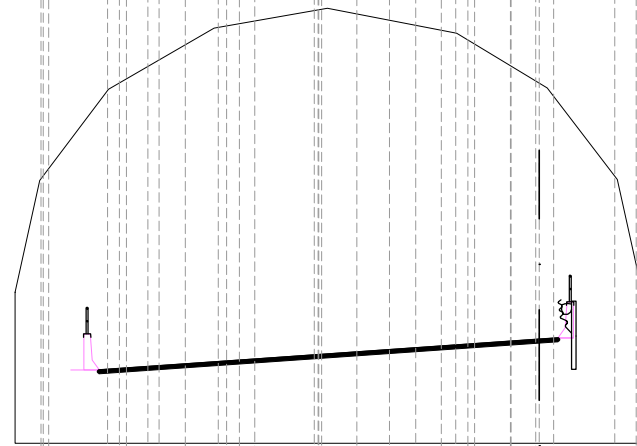


SCALA 1:200

QT.RIF. 490,000

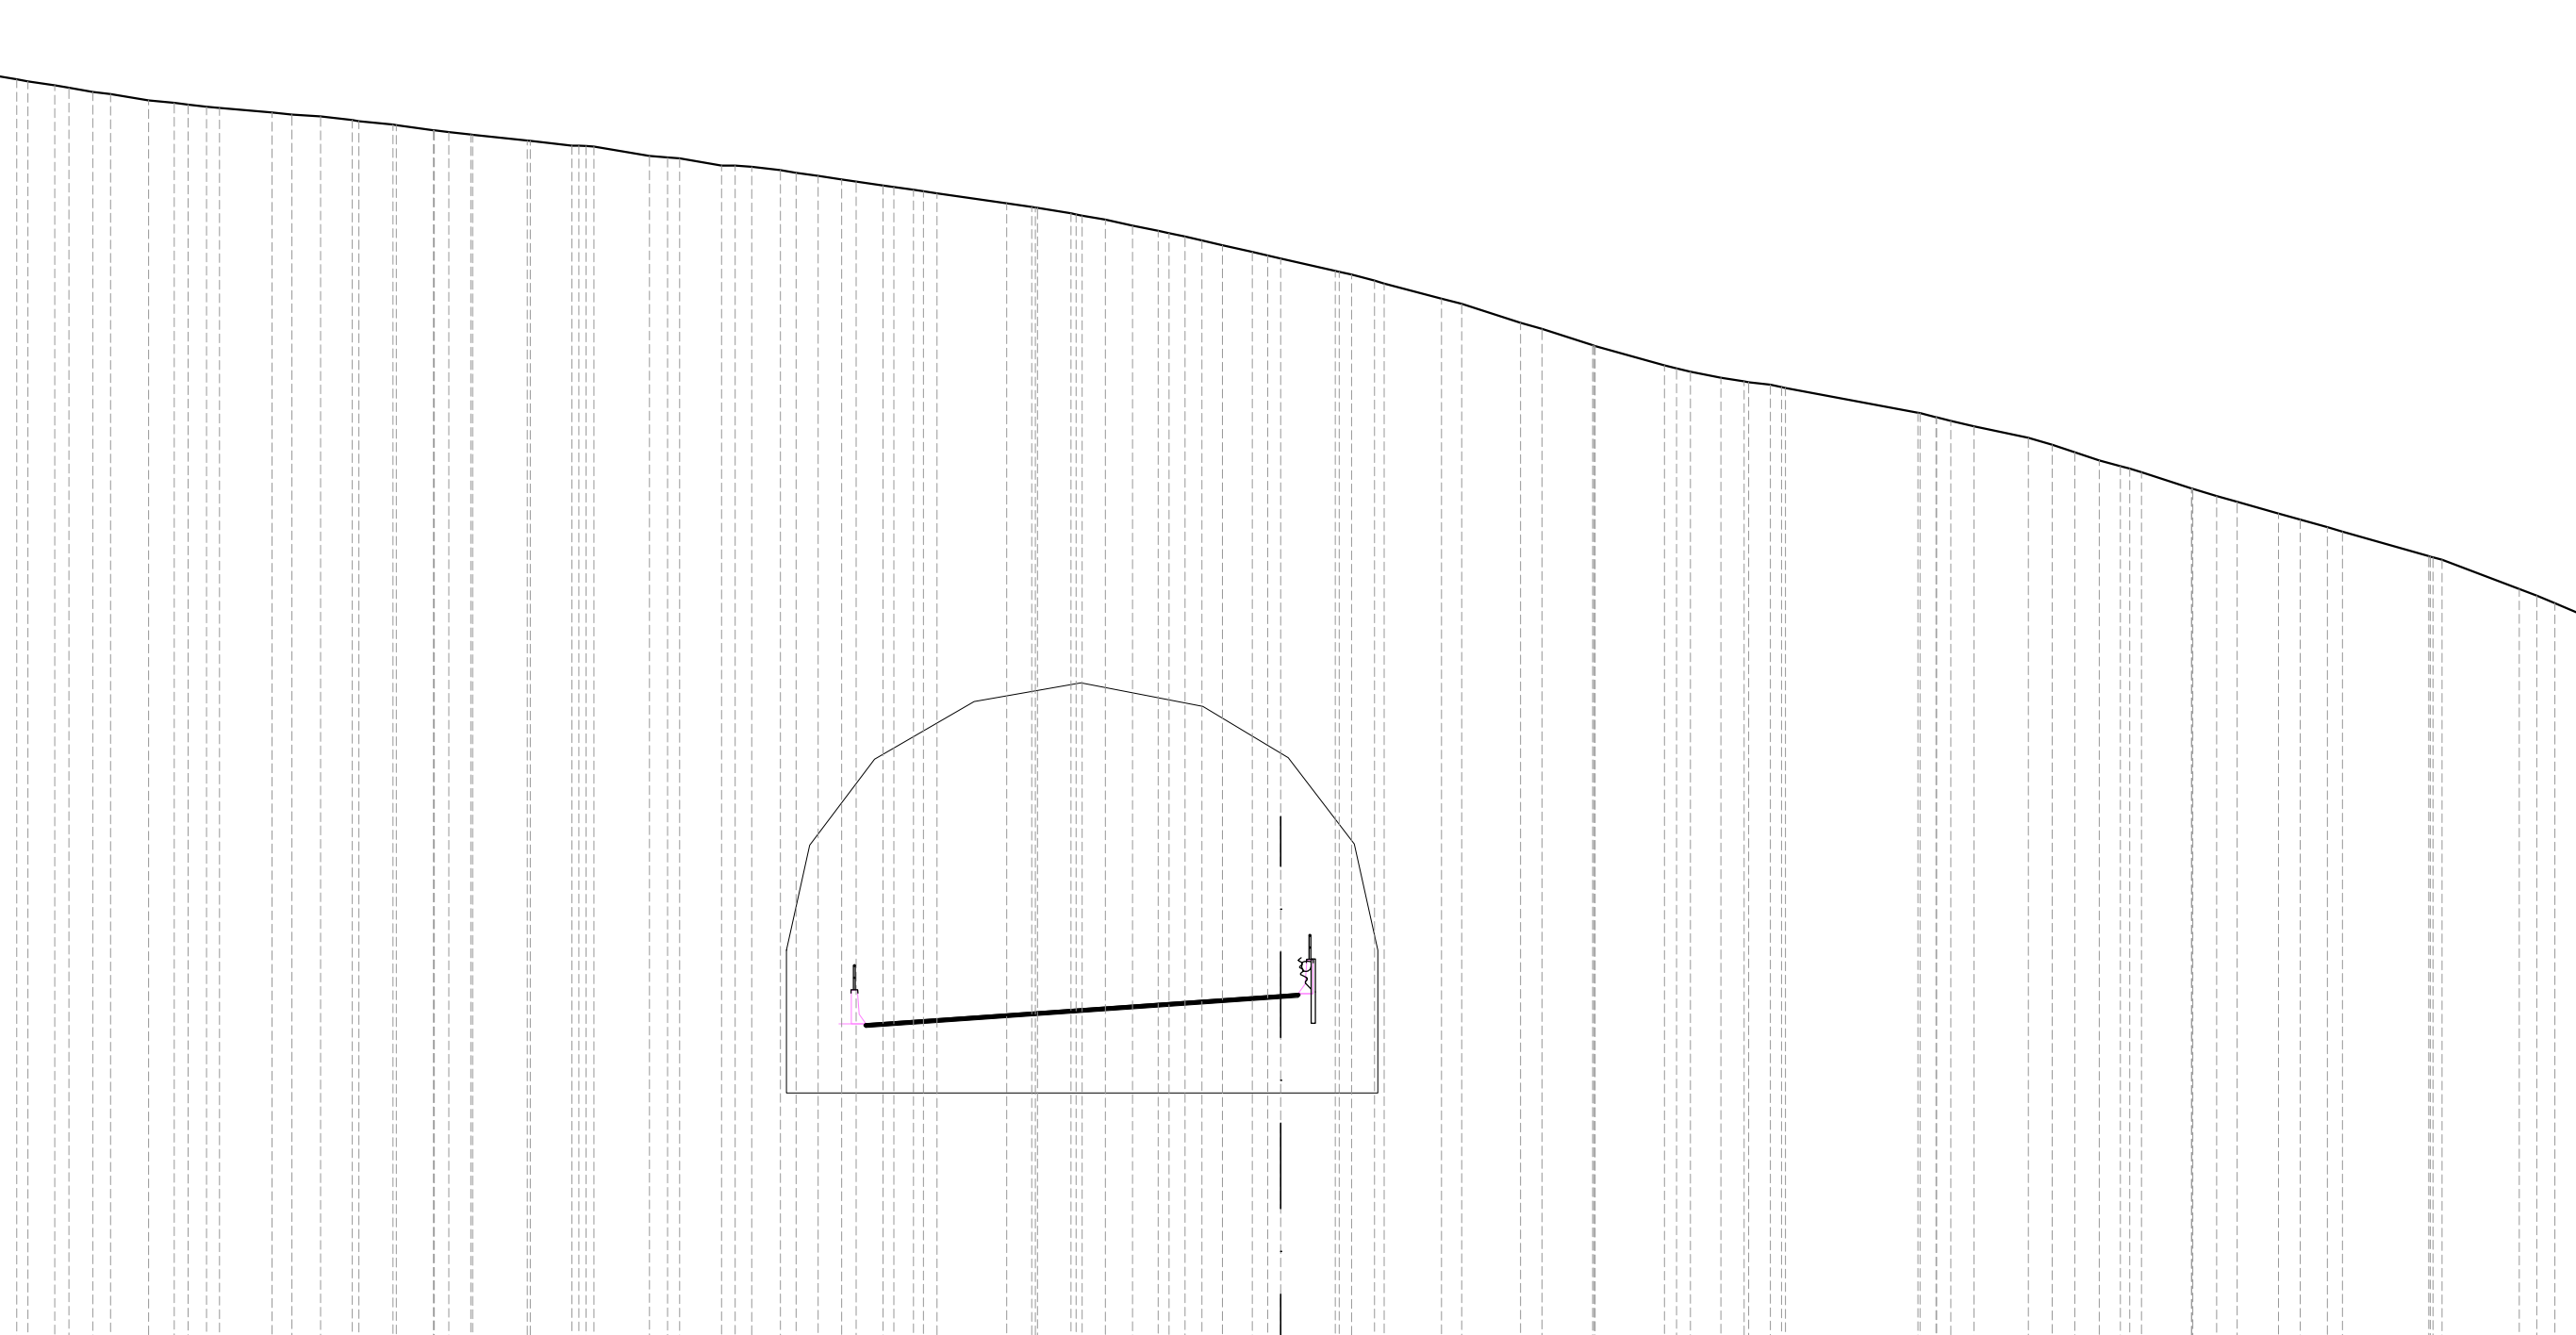


QUOTE TERRENO	525.42	525.31	525.25	525.13	525.06	524.89	524.82	524.71	524.67	524.55	524.49	524.44	524.33	524.30	524.21	524.19	524.05	524.00	523.93	523.92	523.76	523.76	523.62	523.59	523.33	523.33	523.28	523.26	523.06	523.03	522.93	522.86	522.77	522.67	522.61	522.50	522.38	522.28	522.00	521.90	521.87	521.72	521.54	521.37	521.23	521.07	520.96	520.82	520.64	520.45	520.11	520.00	519.83	519.75	519.33	519.33	519.18	518.65	518.48	518.02	518.00	517.46	517.28	517.11	517.01	516.91	516.82	516.13	516.00	515.90	515.74	515.42	515.23	515.02	514.79	514.63	514.45	514.00	513.79	513.62	513.30	513.13	512.91	512.79	512.10	512.00	511.18
DIST.PARZIALI TERRENO	0.75	0.66	0.50	1.07	0.72	0.52	1.48	0.55	0.81	0.89	0.95	1.04	0.62	1.53	1.16	1.55	0.51	1.18	0.81	0.62	0.66	0.75	0.55	1.96	0.70	0.93	0.65	0.77	0.72	0.58	0.83	1.53	0.64	1.61	0.57	1.65	0.60	1.42	1.95	0.86	0.65	0.61	3.71	0.65	1.52	0.67	0.64	0.69	0.59	1.41	0.67	0.58	1.16	0.60	0.76	2.41	2.17	0.50																													
DIST.PARZIALI PROGETTO	11,65	
QUOTE USURA											498,94	496,98											499,27											499,79	499,83	
DIST.PARZIALI USURA											4,15											7,50											0,50	

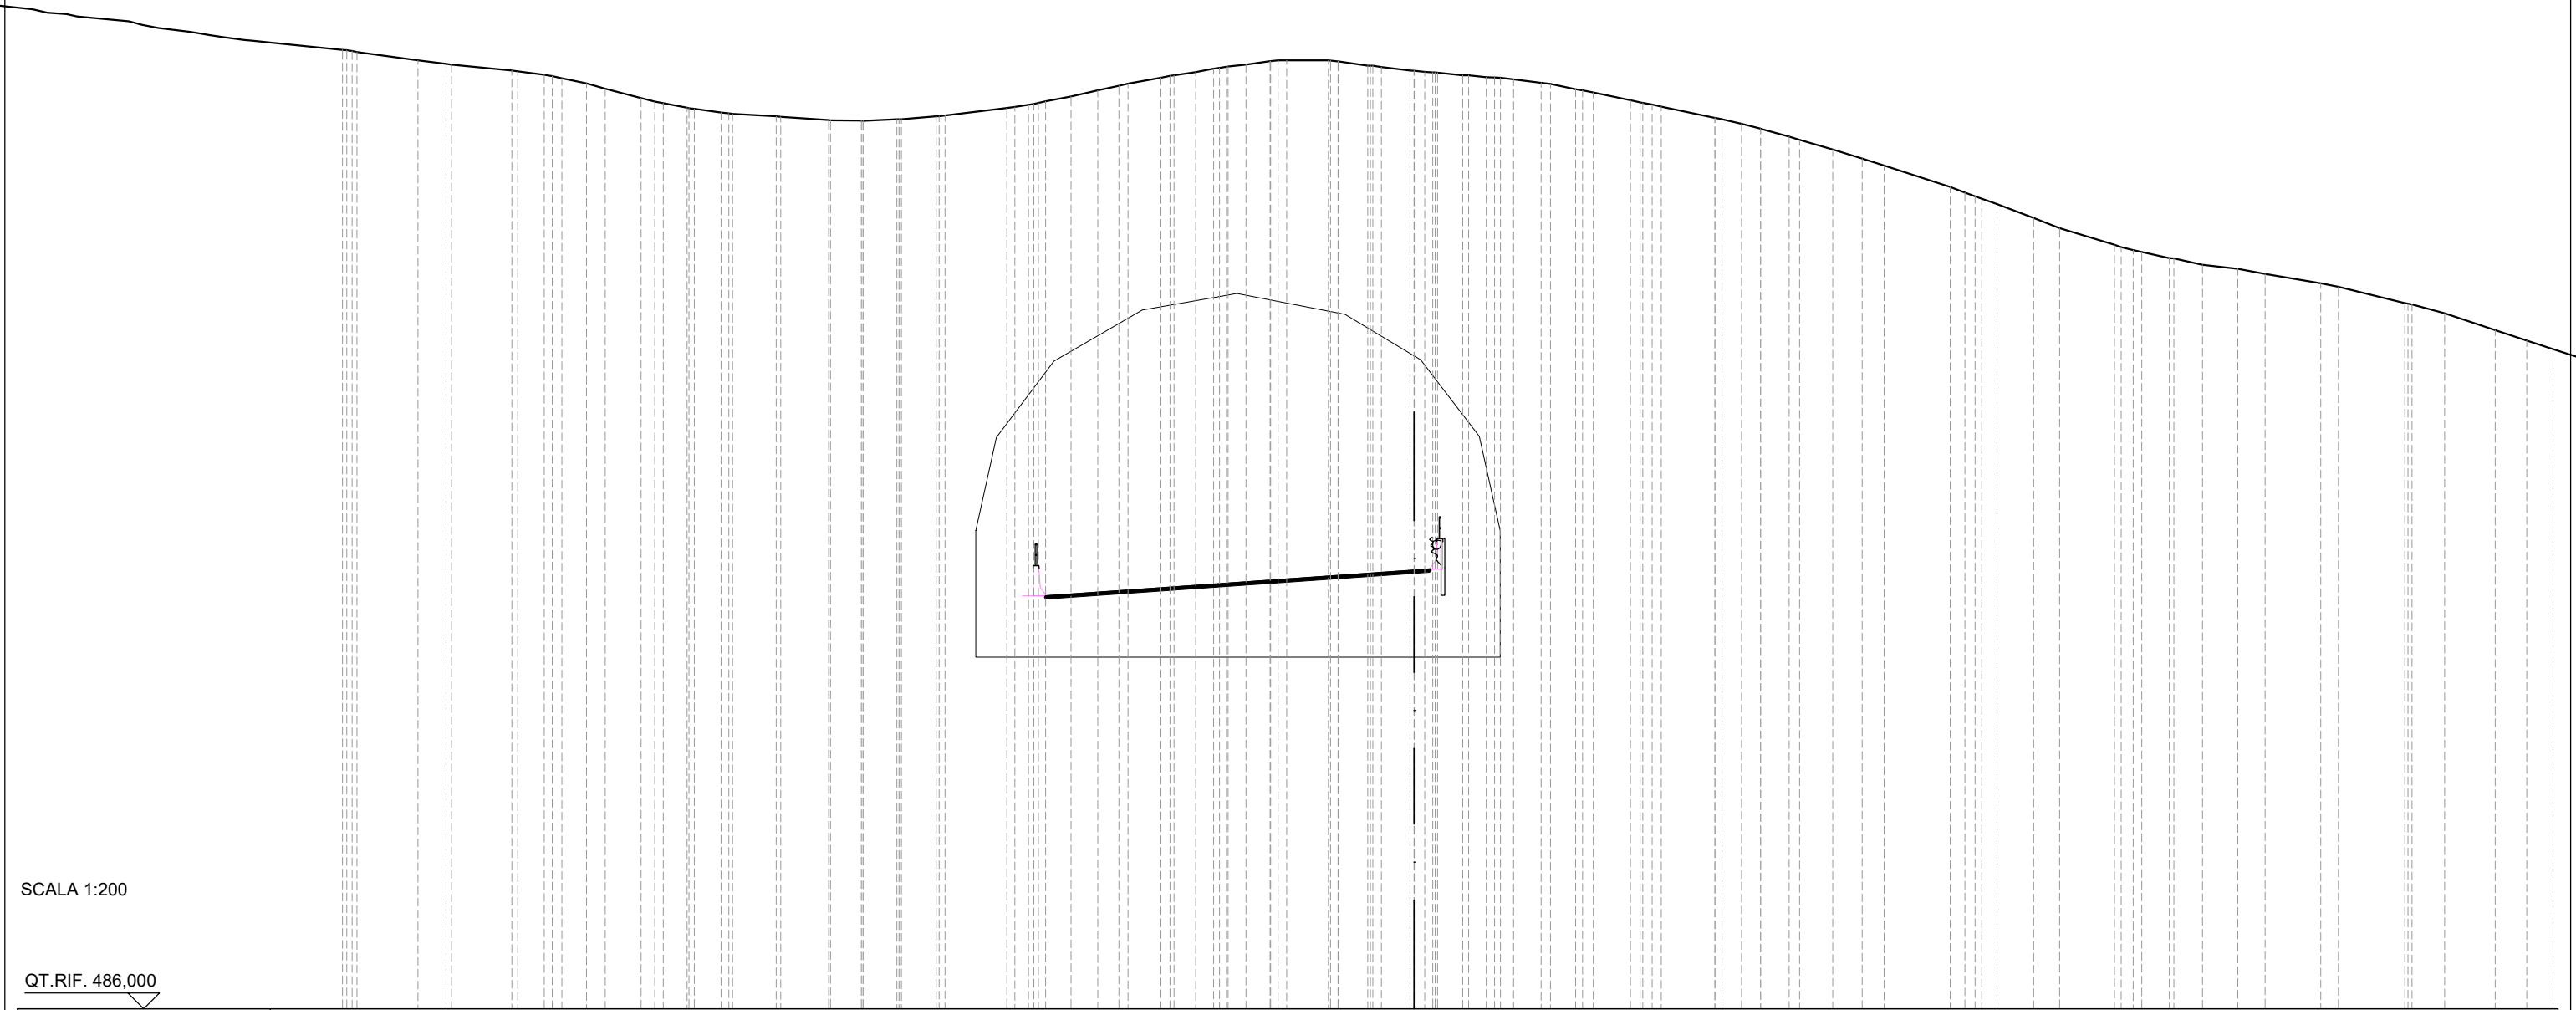

SCALA 1:200

QT.RIF. 486,000


QUOTE TERRENO	516.33 516.26	516.00	515.90 515.87	515.68 515.66 515.54 515.43	515.27 515.11	514.81 514.65	514.50 514.47 514.35 514.31	514.23 514.21	514.12	514.10 514.09	514.14 514.14	514.23 514.26	514.50 514.60 514.71	514.86	515.06 515.20 515.27	515.45 515.53 515.63 515.74 515.81 515.87	515.98 516.00	516.00 515.97	515.83 515.79	515.68 515.62	515.53 515.47	515.40	515.29 515.26 515.09	514.99	514.74 514.60 514.54	514.19	514.00 513.84	513.59 513.49	513.18	512.89 512.68	512.00	511.71 511.46	511.01 510.69	510.17 510.00 509.94 509.74 509.73 509.53	509.41 509.25	508.95 508.84	508.32 508.28 508.00	507.47
DIST.PARZIALI TERRENO	1.93	0.89	1.91	0.83 0.78 0.60 1.13 0.75	0.85	1.38	1.52	0.94	1.06	1.10	1.96	0.80	0.85 0.67	1.04	0.69 0.57 0.57 0.76	1.32	0.92	0.91	0.80 0.56	0.87	0.80	1.18	1.69	0.62 0.60 0.87	1.05	0.93 0.69	2.10	1.16	0.82	1.74	0.87 0.90 1.12 0.86	1.76	0.56	2.10	1.04	1.60		
DIST.PARZIALI PROGETTO	11,65											0,50																										
QUOTE USURA												499,02 499,06	499,35					499,88 499,91																				
DIST.PARZIALI USURA												4,15	7,50					0,50																				

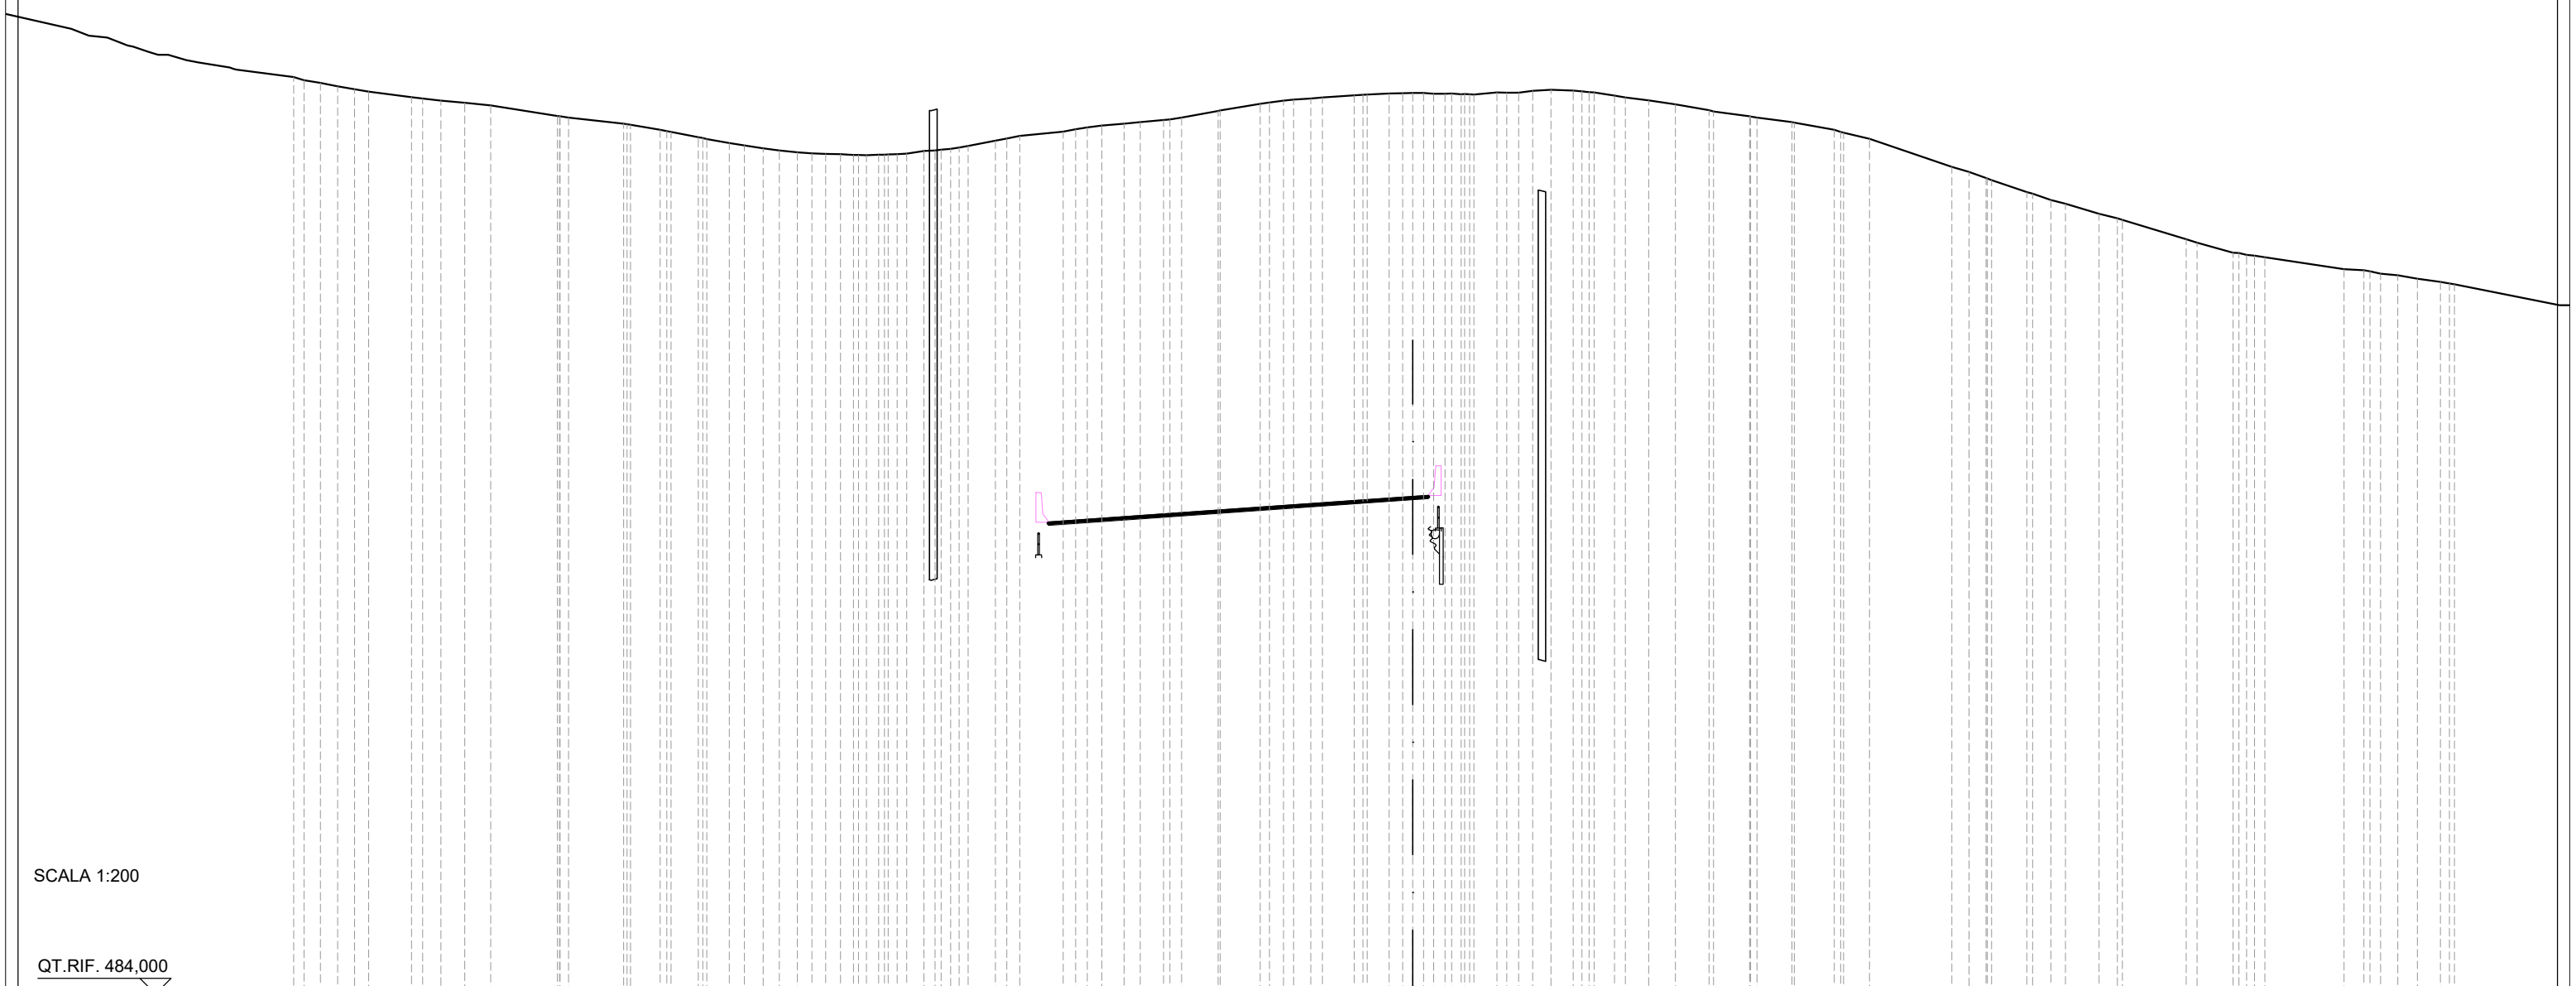

SCALA 1:200

QT.RIF. 484,000

QUOTE TERRENO	513,10 513,00 512,90 512,83	512,65 512,54 512,47 512,38	512,05 512,00	511,80 511,76 511,60 511,54 511,37	511,18 511,11 511,02 510,95 510,89	510,83 510,80 510,81 510,82	510,93 510,97 511,04 511,09 511,26 511,41	511,54 511,68 511,74 511,80 511,86 511,92 512,00	512,21 512,22 512,43 512,54 512,60 512,64	512,71 512,73 512,77 512,78 512,76 512,76 512,74	512,80 512,79 512,85 512,89 512,86 512,81	512,69 512,64 512,55 512,42 512,23 512,19 512,04 512,00	511,86 511,83 511,61 511,52 511,32	510,42 510,26 510,06 510,00	509,61 509,36 509,24 508,93 508,77 508,73	508,11 508,00 507,68 507,58 507,53	507,15 507,12 507,01 506,96 506,85 506,75 506,67																			
DIST.PARZIALI TERRENO	0,55 0,54	1,37	0,59 0,76 0,83	2,13	1,76	0,95 0,87 0,72 0,49 0,60 0,52 0,57	0,55 0,88	1,39	0,71 0,52 0,74	1,17 1,28	0,55 1,01 0,71	0,74	0,58 0,71 0,65 0,74 0,86 1,07	1,16	1,12	1,28	0,83	2,64	0,54 0,54	1,12	0,58 1,08 0,59	2,04	1,15	2,54	0,63 0,55 0,63 0,73											
DIST.PARZIALI PROGETTO	11,65											0,50																								
QUOTE USURA												499,03 499,07												499,36												499,89 499,92
DIST.PARZIALI USURA												4,15												7,50												0,50

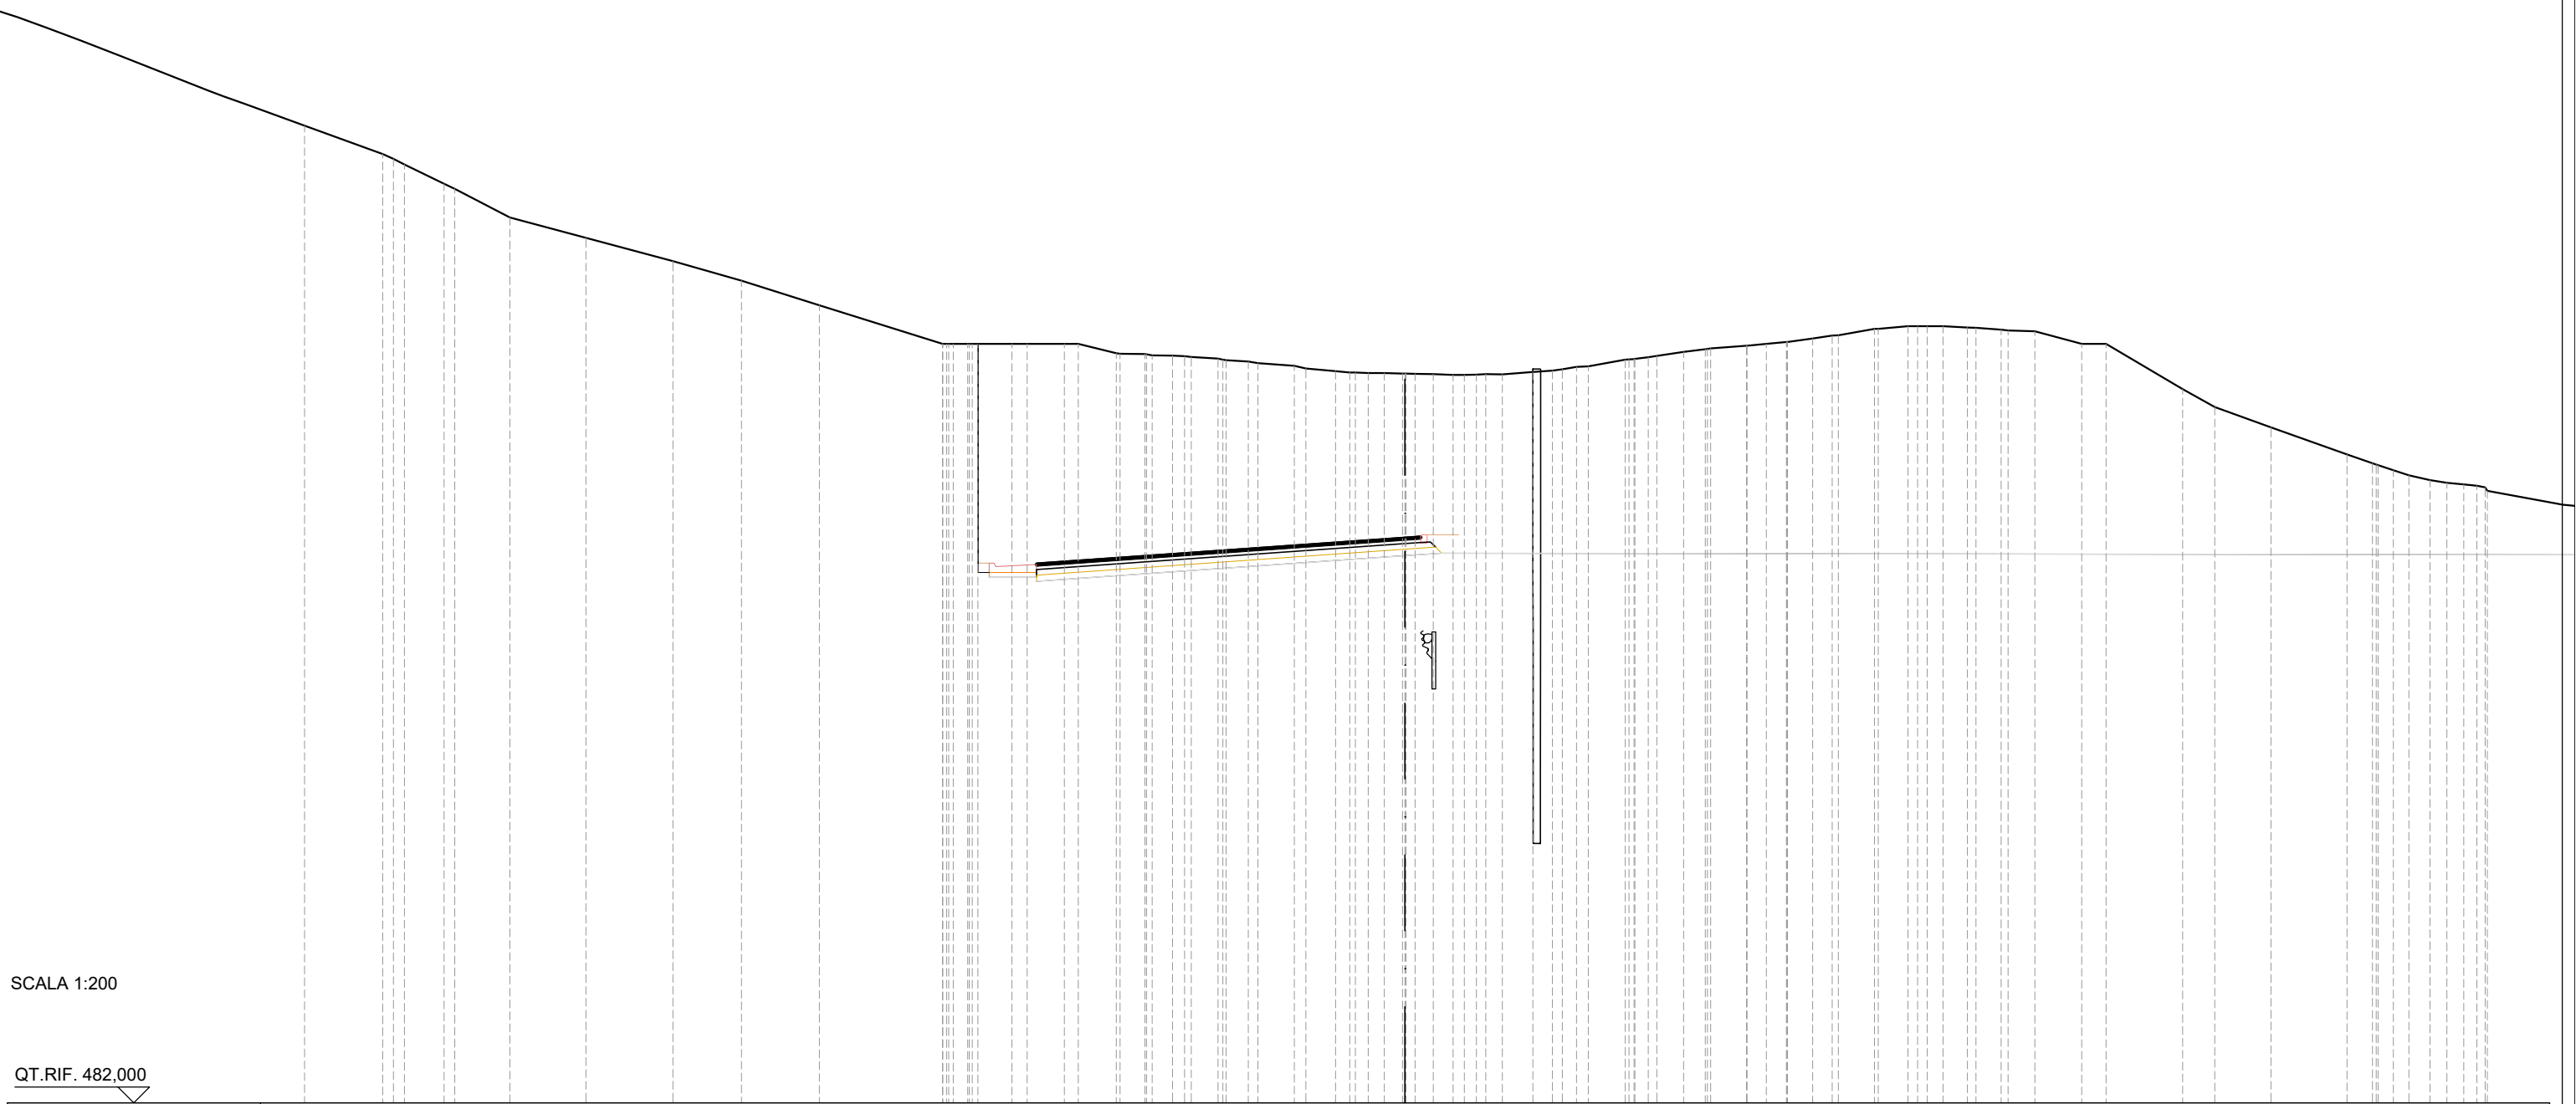


SCALA 1:200

QT.RIF. 482,000

QUOTE TERRENO	512,90	512,00	511,67	511,06	510,90	510,00	509,35	508,61	508,00	507,22	506,00	506,00	506,00	506,00	506,00	505,70	505,68	505,62	505,58	505,53	505,44	505,39	505,30	505,22	505,14	505,10	505,08	505,06	505,05	505,02	505,03	505,04	505,11	505,16	505,27	505,29	505,50	505,58	505,62	505,74	505,83	505,86	505,94	506,00	506,06	506,17	506,27	506,27	506,47	506,47	506,56	506,56	506,56	506,52	506,51	506,45	506,43	506,39	506,00	506,00	504,57	504,00	503,36	502,51	502,22	502,00	501,85	501,69	501,61	501,55	501,46	501,35
DIST.PARZIALI TERRENO	2,47	1,26	1,75	2,40	2,76	2,16	2,47	3,89	1,07	1,18	1,21	0,79	0,64	0,84	0,70	1,15	0,94	0,51	0,57	0,57	0,62	0,53	0,97	0,61	1,17	0,85	0,69	1,13	0,61	0,63	0,79	0,62	1,15	0,94	0,49	0,77	0,79	0,85	1,48	0,77	2,42	1,02	1,78	2,40	0,81	0,49	0,48	0,67	0,53	0,53	0,50																					
DIST.PARZIALI PROGETTO												1,50	11,65											1,16	
QUOTE USURA												499,07					499,36					499,88					499,92	
DIST.PARZIALI USURA												4,15					7,50					0,50	

SCAVI E BONIFICHE	
STERRO	96,91 m ²
RILEVATI	
RILEVATO	50,67 m ²
TERRENO VEGETALE	39,87 m
SOVRASTRUTTURA STRADALE	
PACCHETTO PAVIMENTAZIONE	12,15 m
MANUFATTI	
COMPATTAZIONE PIANO DI POSA	52,89 m

SEZIONE N.: 268
 QT. PROGETTO: 499,814
 DIST.PROG.: 6100,000
 DIST.PREC.: 14,000
 DIST.SUCC.: 25,000

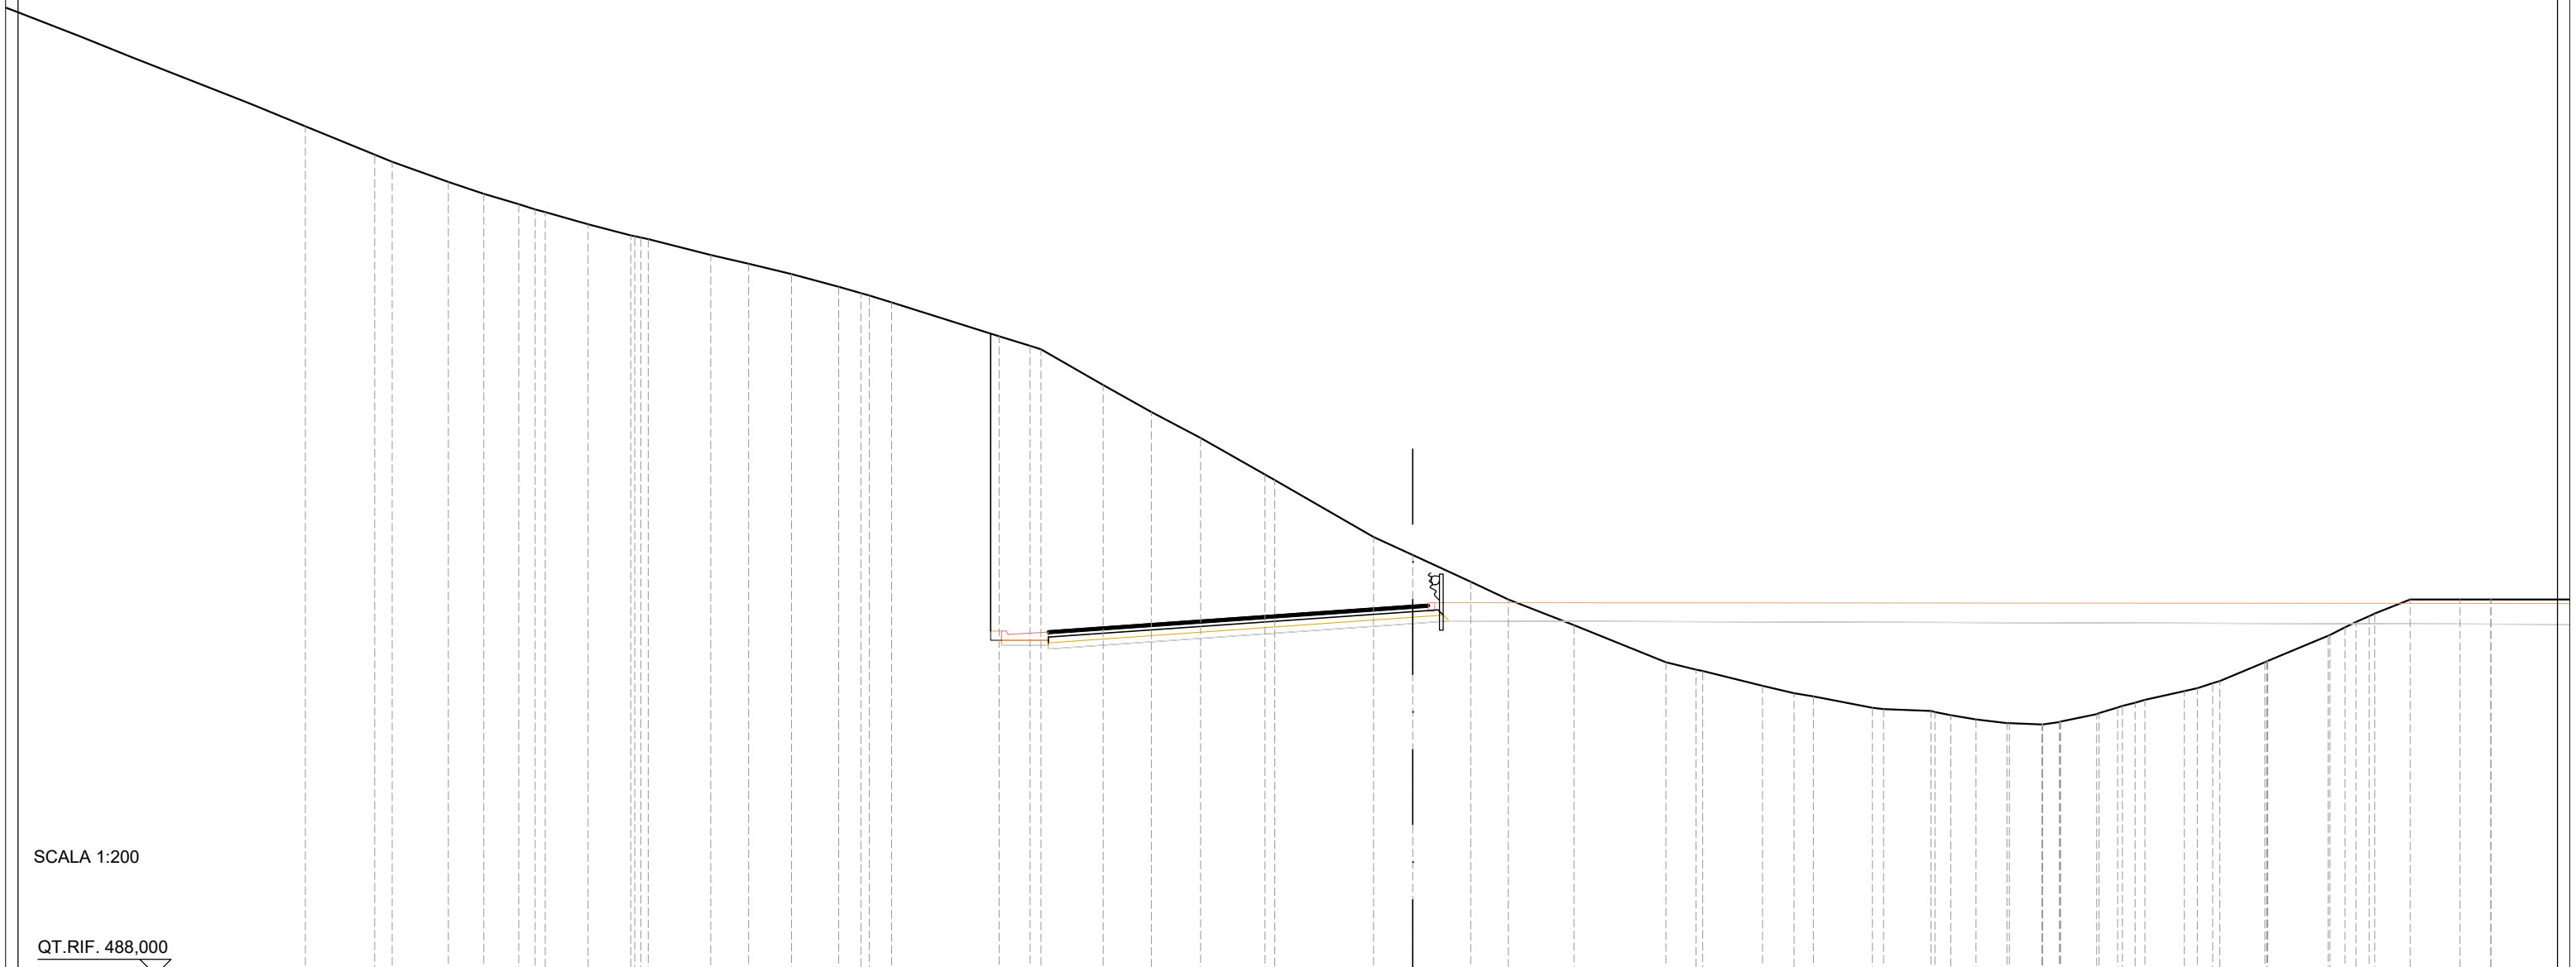


SCALA 1:200

QT.RIF. 488,000

QUOTE TERRENO	514,23 514,00	513,35	512,97	512,64 512,48 512,39	512,00	511,64 511,53	511,02	510,74	510,41	510,00 509,80	509,50	508,42 508,11 508,00	506,86	506,00	505,16	504,00 503,83	502,00	501,42	500,57	500,00	499,18	498,00	497,76 497,72	497,25	497,01	496,90	496,54 496,50	496,44	496,30	496,17	496,05 496,05	496,01 496,08 496,10	496,34	496,55	496,70	496,80	497,07	497,33 497,39	498,00 498,04	498,84	499,12	499,47 499,56	500,00	500,00	500,00 500,00
DIST.PARZIALI TERRENO	0,56 1,80	1,14	1,12	0,52 1,37	1,36	1,99	1,22	1,37	1,51	0,71 0,71	3,44	0,99 1,99	1,54	1,57	2,05	3,16	1,26	1,85	1,21	2,10	2,94	0,96	1,92	1,01	0,62	1,89	1,52	0,50 0,81	0,99	1,05	0,53	1,15	0,59	1,26	0,49	1,44	1,93			1,13	1,59	0,98			
DIST.PARZIALI PROGETTO													1,50	11,65					1,16																										
QUOTE USURA													499,00	499,29					499,81 499,85																										
DIST.PARZIALI USURA													4,15	7,50					0,50																										

SCAVI E BONIFICHE	
STERRO	169,01 m ²
RILEVATI	
TERRENO VEGETALE	32,10 m
SOVRASTRUTTURA STRADALE	
PACCHETTO PAVIMENTAZIONE	12,15 m
MANUFATTI	
COMPATTAZIONE PIANO DI POSA	45,12 m

SEZIONE N.: 270
 QT. PROGETTO: 499,455
 DIST.PROG.: 6150,000
 DIST.PREC.: 25,000
 DIST.SUCC.: 25,000

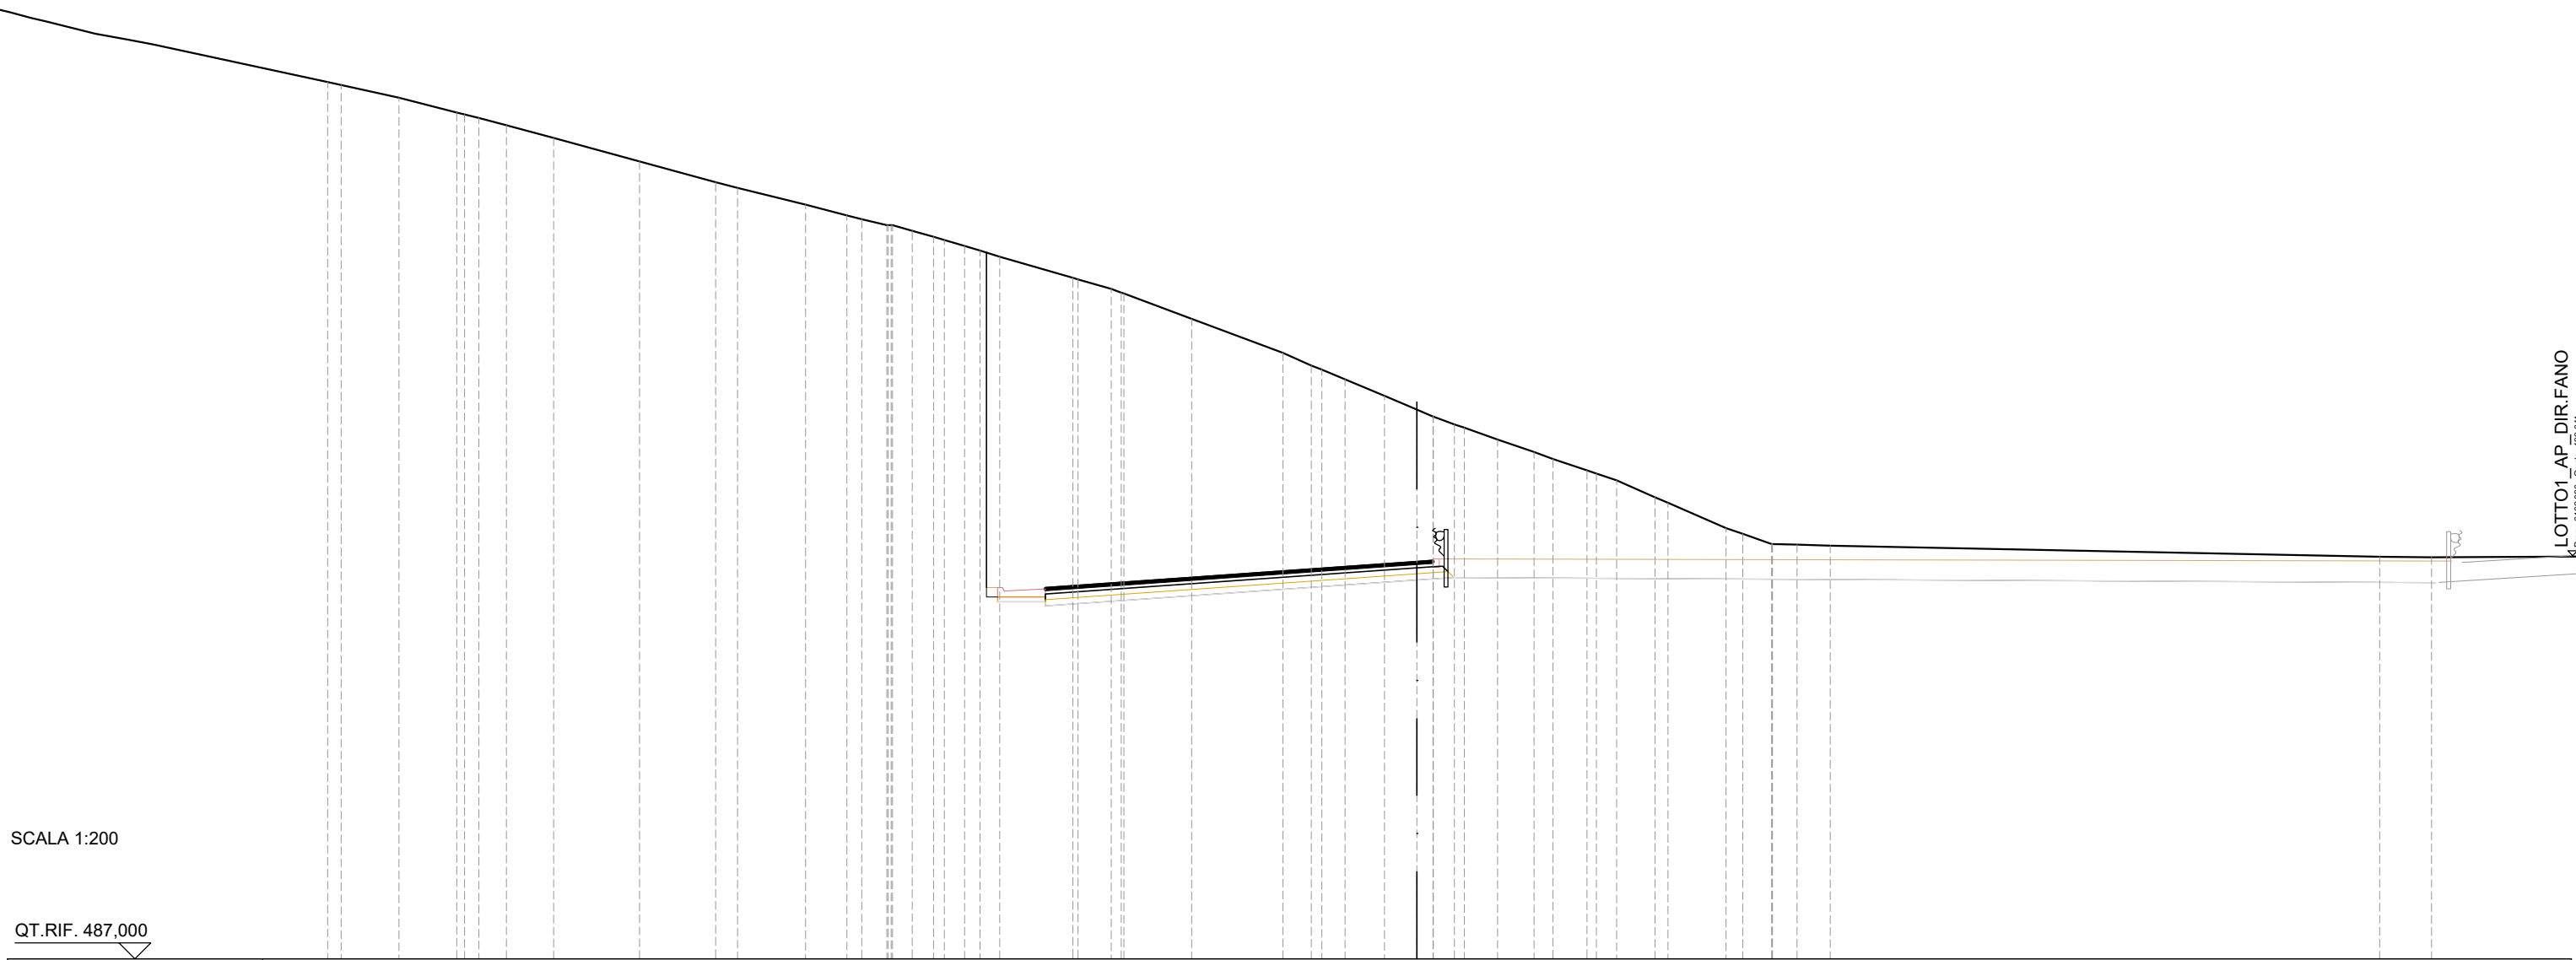


SCALA 1:200

QT.RIF. 487,000

QUOTE TERRENO	514,49 514,39	514,00	513,53 513,36	513,13	512,73	512,00	511,35 511,17	510,64	510,30 510,18	510,00	509,83 509,64	509,35 509,20	509,01	508,35 508,30	508,00 507,86	507,07	506,00	505,60 505,47	505,17	504,65	504,21 504,00	503,76 503,65	503,28	502,89 502,67	502,32	502,00	501,47 501,30	500,50 500,32	500,00	499,98 499,95	499,60	499,58						
DIST.PARZIALI TERRENO	1,81	1,81	0,86	1,48	2,69	2,39	0,68	2,13	1,29	0,78	0,62	0,67	0,63	0,49	0,62	2,29	1,04	2,12	2,87	0,89	0,73	1,23	1,02	0,50	0,66	1,04	1,14	0,60	1,06	0,64	1,20	1,82	0,52	0,90	0,77	1,04	17,23	1,63
DIST.PARZIALI PROGETTO														1,50	11,65											1,16	30,79											
QUOTE USURA														498,64	498,93											499,46	499,49											
DIST.PARZIALI USURA														4,15	7,50											0,50												

SCAVI E BONIFICHE	
STERRO	93,45m ²
RILEVATI	
TERRENO VEGETALE	27,93m
SOVRASTRUTTURA STRADALE	
PACCHETTO PAVIMENTAZIONE	12,15m
MANUFATTI	
COMPATTAZIONE PIANO DI POSA	40,95m

SEZIONE N.: 271
 QT. PROGETTO: 499,164
 DIST.PROG.: 6175,000
 DIST.PREC.: 25,000
 DIST.SUCC.: 25,000

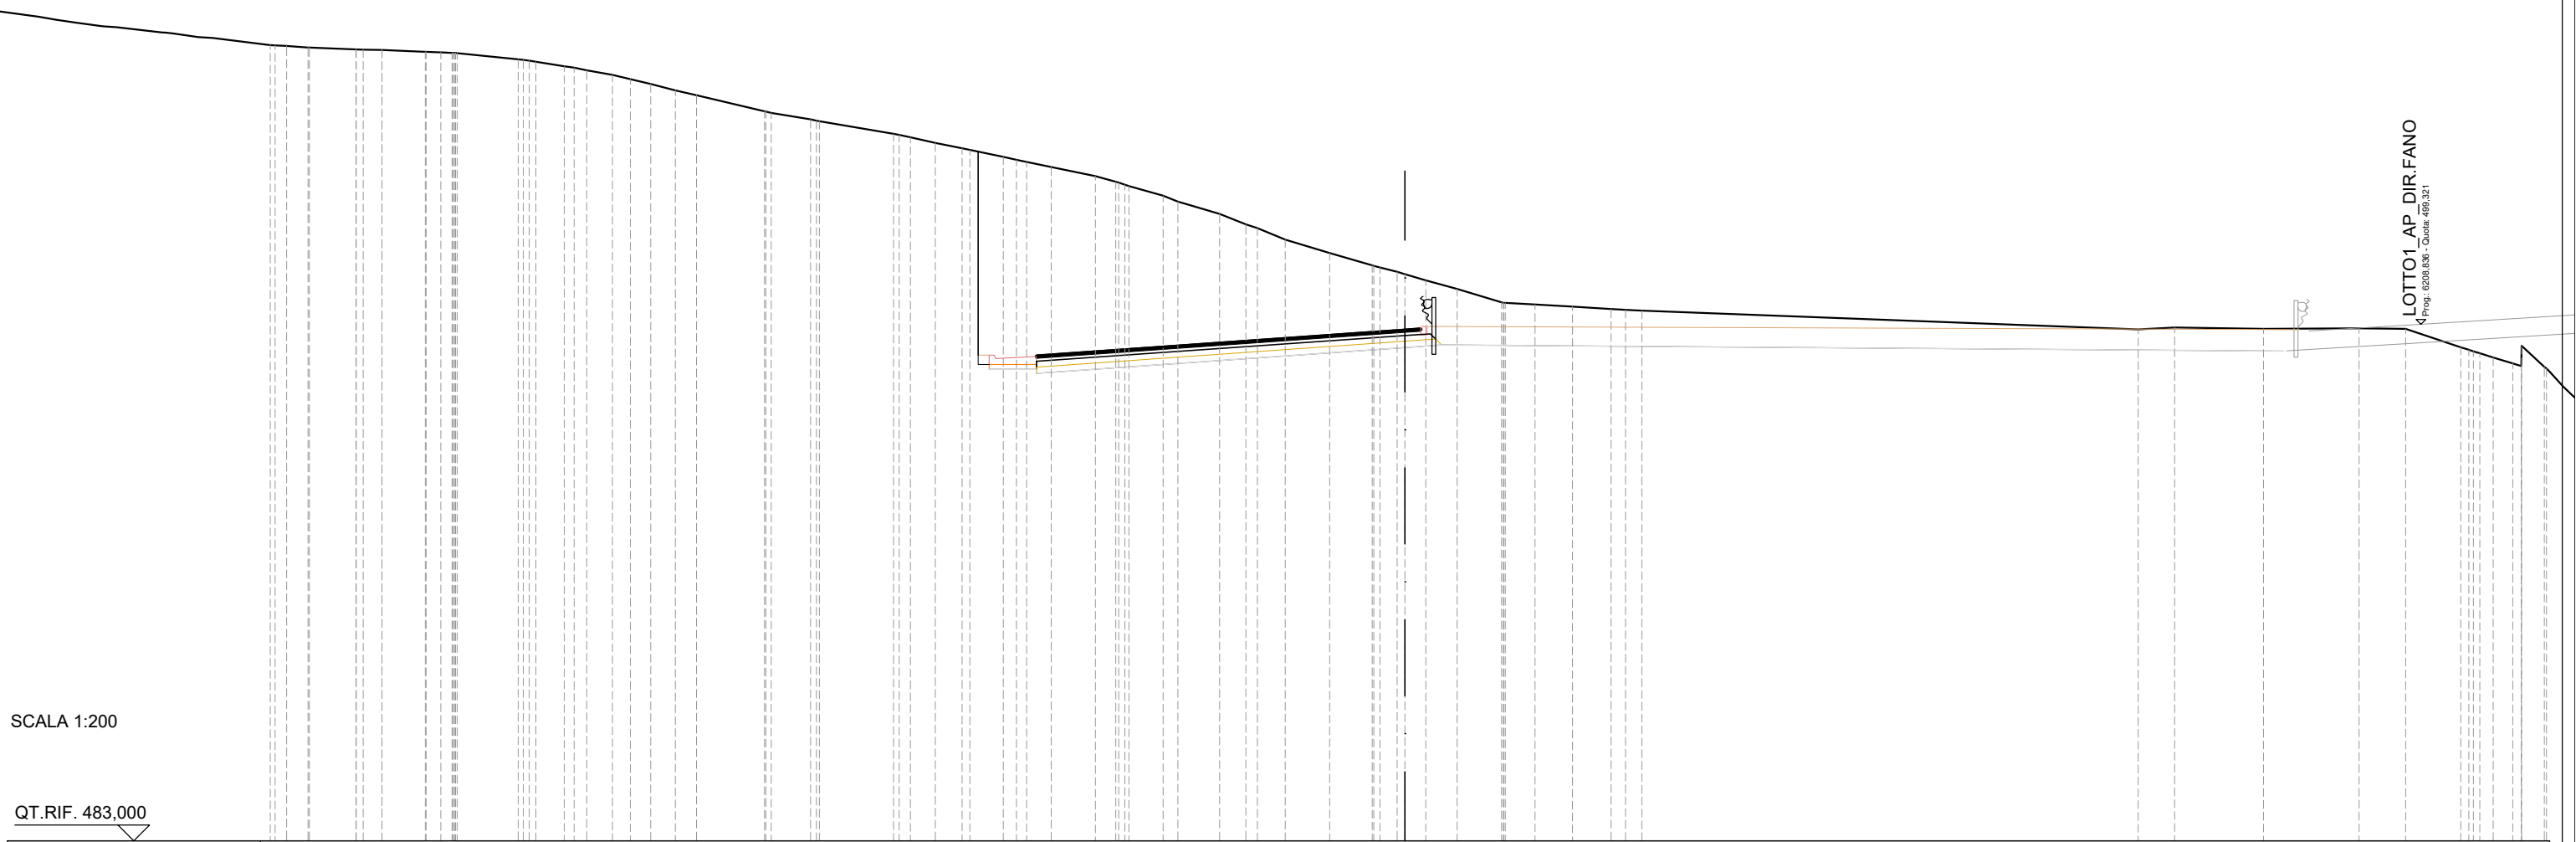

SCALA 1:200


QT.RIF. 483,000

LOTTO1_AP_DIR.FANO
1° Prog.: 6208,838 - Quote: 499,321

QUOTE TERRENO	508,07 508,06	508,00	507,99 507,99	507,93	507,90 507,89	507,69 507,61	507,48	507,34	507,20	507,07	506,91	506,72	506,56	506,05	506,00	505,79 505,74	505,34	505,23	505,06	504,89	504,83	504,61	504,45	504,29	504,00	503,83	503,69	503,38	503,20	502,81	502,48	502,36	502,00	501,57	501,18	500,98	500,71	500,44	500,02	500,00	499,94	499,88	499,81	499,75	499,16	499,22	499,18	499,19	499,17	498,59	498,41	498,27	498,08
DIST.PARZIALI TERRENO	1,48	0,59	1,37	1,93	0,90	0,81	0,57	0,65	0,78	0,67	2,15	1,24	2,35	0,78	0,85	1,06	0,78	1,40	0,64	0,83	1,09	1,33	0,83	0,88	1,41	1,35	0,54	0,66	0,98	1,41	0,94	1,18	1,22	0,52	15,70	1,15	2,81	3,02	1,48	1,74	0,62	0,62											
DIST.PARZIALI PROGETTO																1,50	11,65											1,16	26,61																								
QUOTE USURA																498,35	498,64											499,16	499,20																								
DIST.PARZIALI USURA																4,15	7,50											0,50																									

SCAVI E BONIFICHE	
STERRO	35,31 m ²
RILEVATI	
TERRENO VEGETALE	23,83 m
SOVRASTRUTTURA STRADALE	
PACCHETTO PAVIMENTAZIONE	11,79 m
MANUFATTI	
COMPATTAZIONE PIANO DI POSA	36,50 m

SEZIONE N.: 272
 QT. PROGETTO: 498,799
 DIST.PROG.: 6200,000
 DIST.PREC.: 25,000
 DIST.SUCC.: 25,000

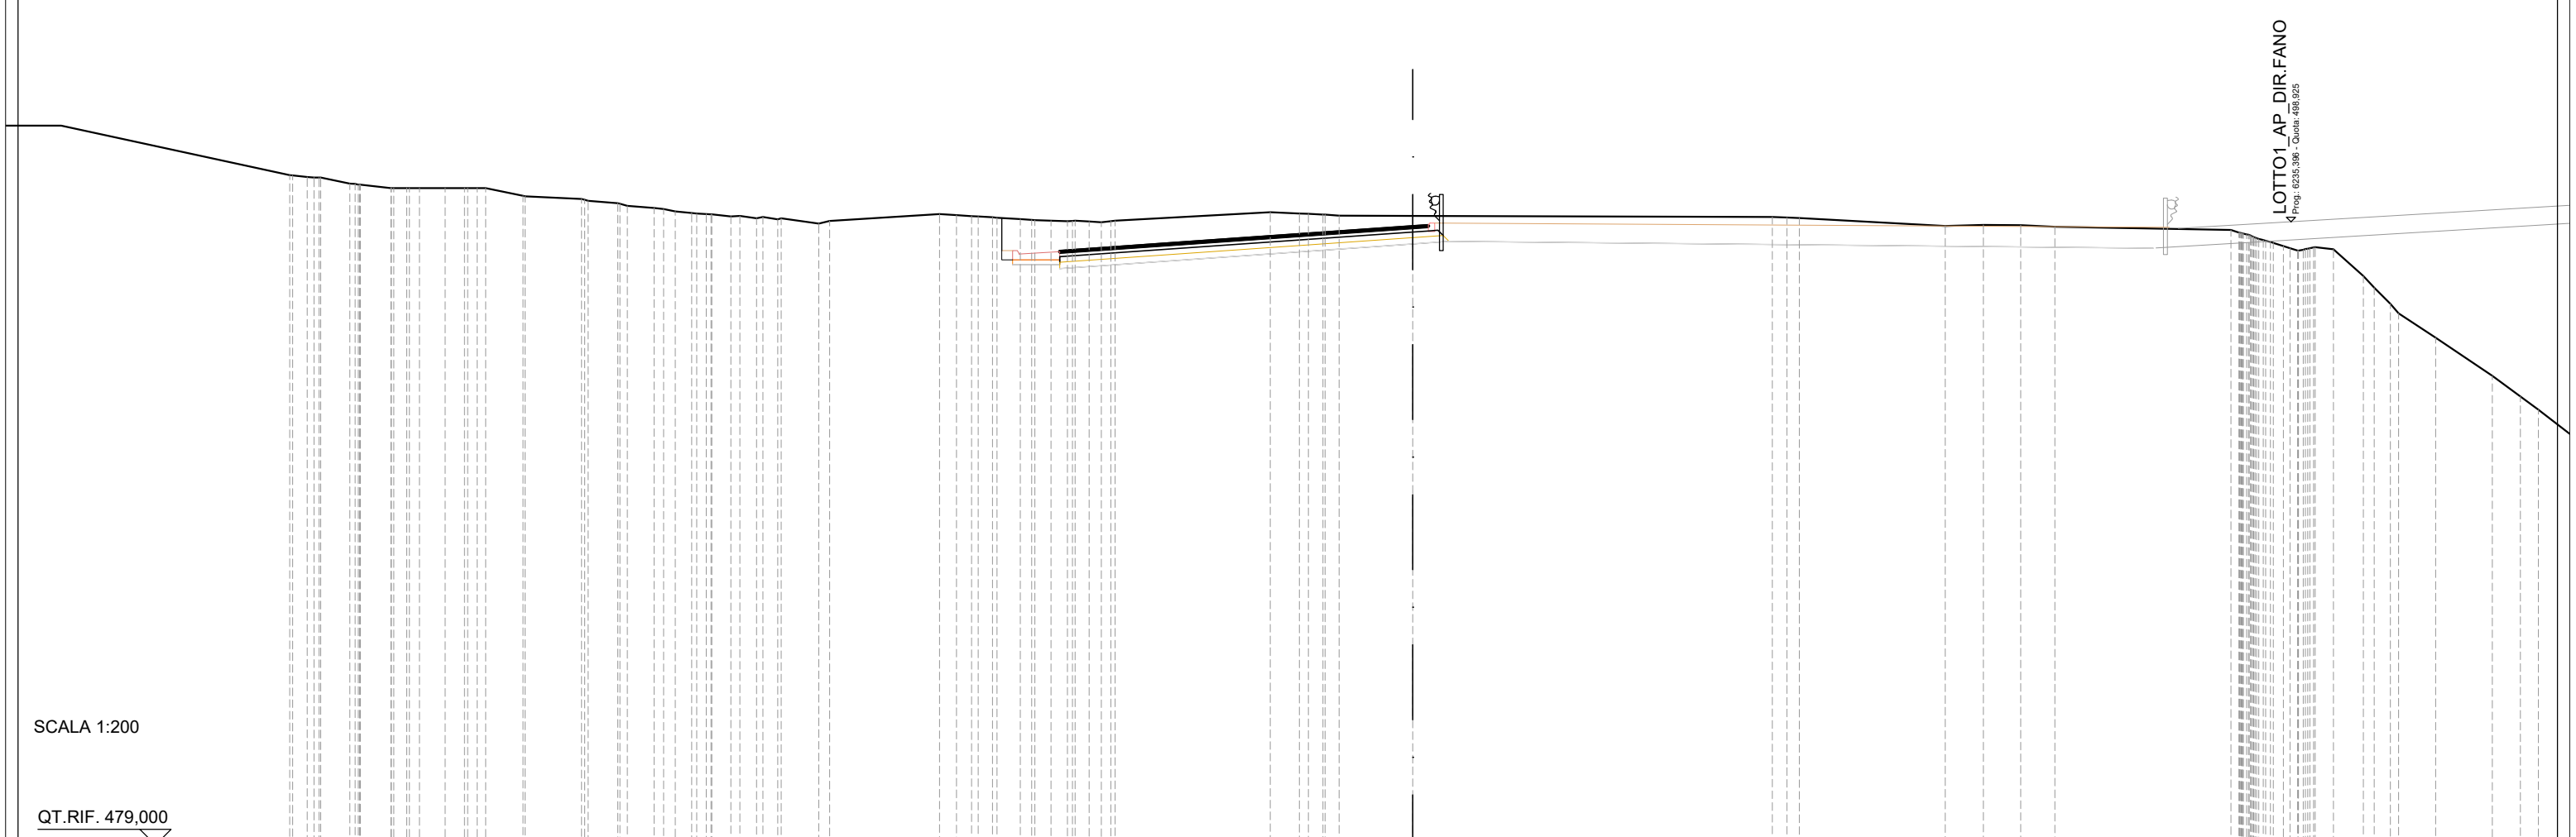

LOTTO1_AP_DIR.FANO
 Prog. 0235.396 - quota 498,925


SCALA 1:200

QT.RIF. 479,000

QUOTE TERRENO	500,35 500,34 500,15 500,11 500,00 500,00 500,00 500,00 500,00 500,00 499,76 499,74 499,66 499,60 499,52 499,44 499,37 499,26 499,21 499,17 499,10 499,04 499,01 499,04 499,04 498,87 498,95 499,17 499,14 499,10 499,06 499,01 498,96 498,95 498,94 498,95 498,96 499,23 499,19 499,16 499,12 499,11 499,08 499,04 498,80 498,82 498,82 498,77 498,67 498,51 498,32 498,15 498,03 498,05 497,19 496,30 496,00 495,22 494,00
DIST.PARZIALI TERRENO	0,93 0,97 0,83 0,61 1,19 1,80 0,95 0,86 0,52 0,60 0,54 1,20 3,51 0,54 0,74 0,51 0,53 4,96 0,92 2,36 11,50 4,67 1,22 1,20 1,09 5,64 0,58 0,96 0,52 1,18 1,81
DIST.PARZIALI PROGETTO	1,50 11,29 1,16 22,52
QUOTE USURA	498,01 498,27 498,80 498,83
DIST.PARZIALI USURA	3,79 7,50 0,50

SCAVI E BONIFICHE	
STERRO	17,87 m ²
RILEVATI	
TERRENO VEGETALE	21,96 m
SOVRASTRUTTURA STRADALE	
PACCHETTO PAVIMENTAZIONE	11,55 m
MANUFATTI	
COMPATTAZIONE PIANO DI POSA	32,44 m

SEZIONE N.: 273
 QT. PROGETTO: 498,359
 DIST.PROG.: 6225,000
 DIST.PREC.: 25,000
 DIST.SUCC.: 25,000

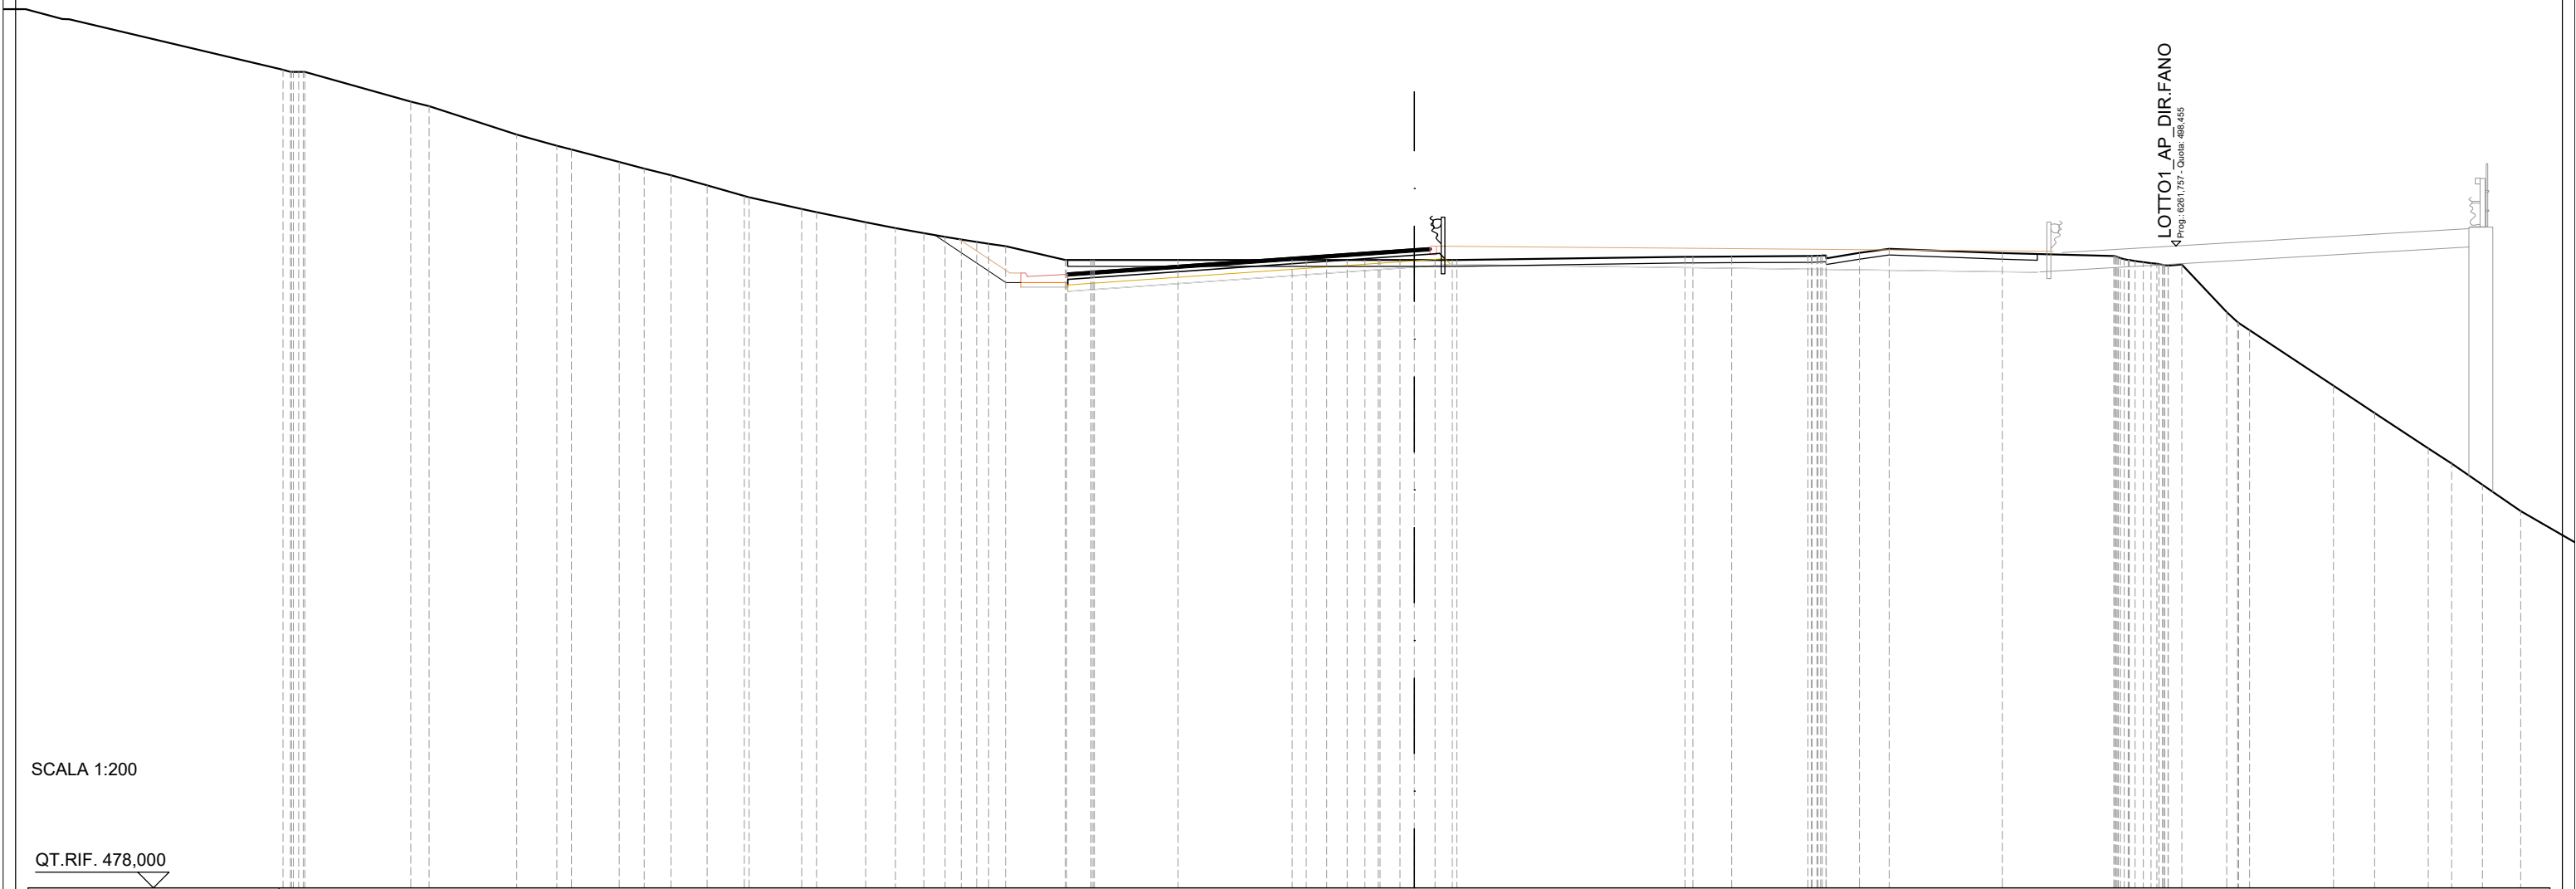


SCALA 1:200

QT.RIF. 478,000

QUOTE TERRENO	503,05 502,91	502,00	501,65 501,53	501,13	500,92	500,71	500,38	500,05	500,00	499,63 499,53	499,21	499,02	498,86	498,74	498,65	498,52	498,44	498,00	498,00	498,00	498,00	498,00	498,00	498,00	498,11 498,11	498,12	498,13	498,15	498,06	498,23	498,36	498,23	498,13	497,97	497,90	497,82	497,86	496,35	495,77	494,00	493,13	492,00	491,52	490,84																		
DIST.PARZIALI TERRENO	0,59 2,79	1,27	1,52	0,80	0,85	1,15	1,19	1,67	1,56	0,95	0,90	0,68	0,52	0,49	0,54	1,90	0,78	2,67	3,64	0,65	0,66	0,56	0,63	0,66	0,55	7,28	1,23	2,43	1,05	0,95	3,61	3,55	1,42	2,68	1,31	1,71	0,75	0,98																								
DIST.PARZIALI PROGETTO																2,27	1,50						1,16											18,70																												
QUOTE USURA																			497,59	497,83																498,36	498,39																									
DIST.PARZIALI USURA																			3,55	7,50																0,50																										

SCAVI E BONIFICHE	
STERRO	27,78 m ²
RILEVATI	
TERRENO VEGETALE	19,92 m
SOVRASTRUTTURA STRADALE	
PACCHETTO PAVIMENTAZIONE	11,55 m
MANUFATTI	
COMPATTAZIONE PIANO DI POSA	29,02 m

SEZIONE N.: 274
 QT. PROGETTO: 497,845
 DIST.PROG.: 6250,000
 DIST.PREC.: 25,000
 DIST.SUCC.: 25,000

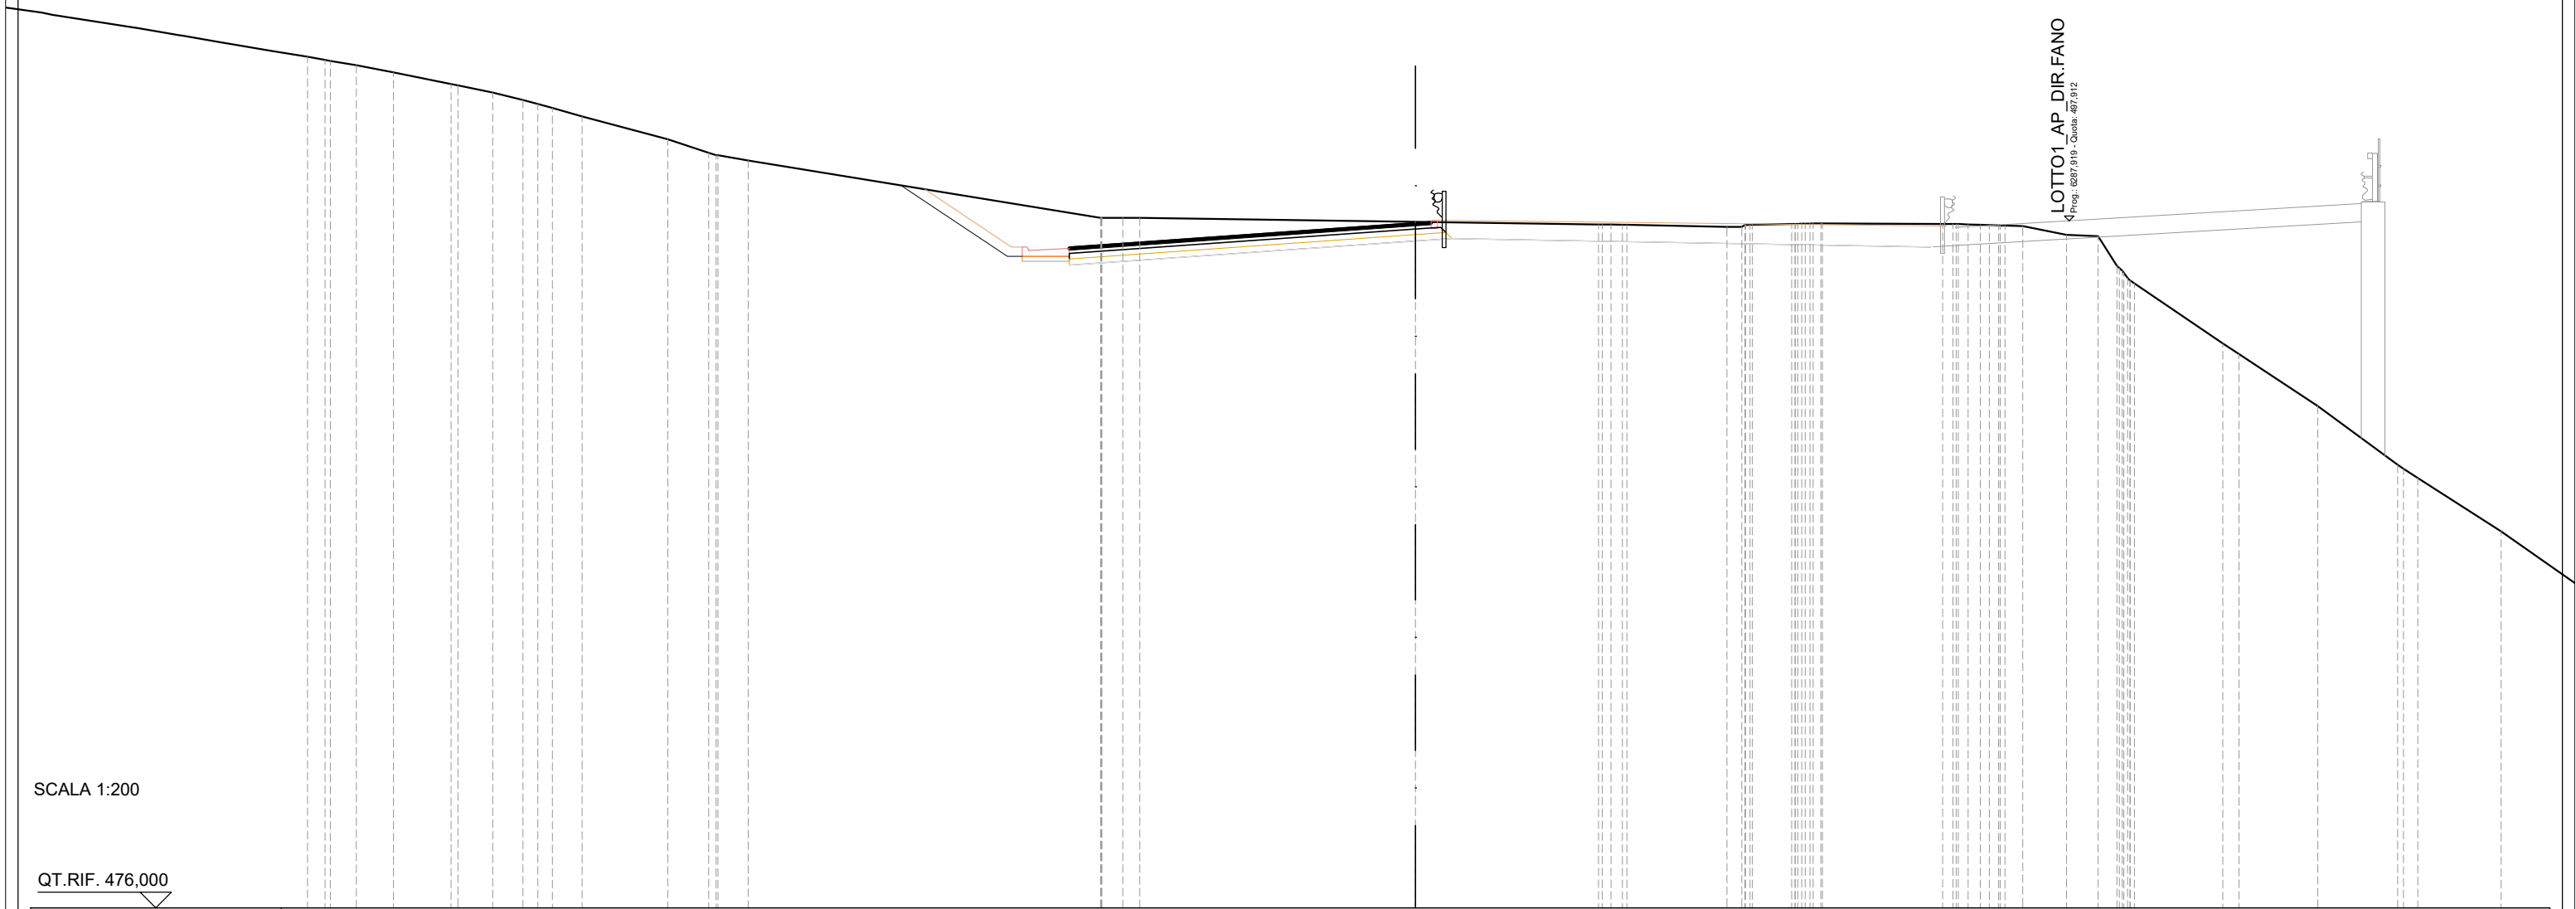


SCALA 1:200

QT.RIF. 476,000

QUOTE TERRENO	503,04 503,01 502,87	502,64	502,27 502,23	502,00	501,76	501,50	501,23	500,51	500,08 500,00	499,83	498,00 498,00 498,00	497,87	497,79 497,78 497,78	497,71 497,77 497,78	497,81 497,82 497,82	497,81 497,79 497,77 497,75 497,74	497,46 497,42 496,47 495,91	494,00 493,66	492,00	490,13 489,71	488,00		
DIST.PARZIALI TERRENO	0,83 1,18	1,84	1,11 0,97	0,95	2,74	1,30	0,96	11,24	0,67 0,54	8,80	5,84	3,19	1,25	3,83	0,57 1,39	1,01 0,60	2,81	0,52 2,52	2,55	2,66			
DIST.PARZIALI PROGETTO								3,40	1,50	11,05			1,16	15,28									
QUOTE USURA											497,07	497,32	497,84 497,88										
DIST.PARZIALI USURA											3,55	7,50	0,50										

SCAVI E BONIFICHE	
STERRO	2,51 m ²
SCOTICO	27,13 m
RILEVATI	
RILEVATO	93,14 m ²
TERRENO VEGETALE	24,80 m
SOVRASTRUTTURA STRADALE	
PACCHETTO PAVIMENTAZIONE	11,55 m
GRADONATURA	31,76 m

SEZIONE N.: 275
 QT. PROGETTO: 497,256
 DIST.PROG.: 6275,000
 DIST.PREC.: 25,000
 DIST.SUCC.: 25,000

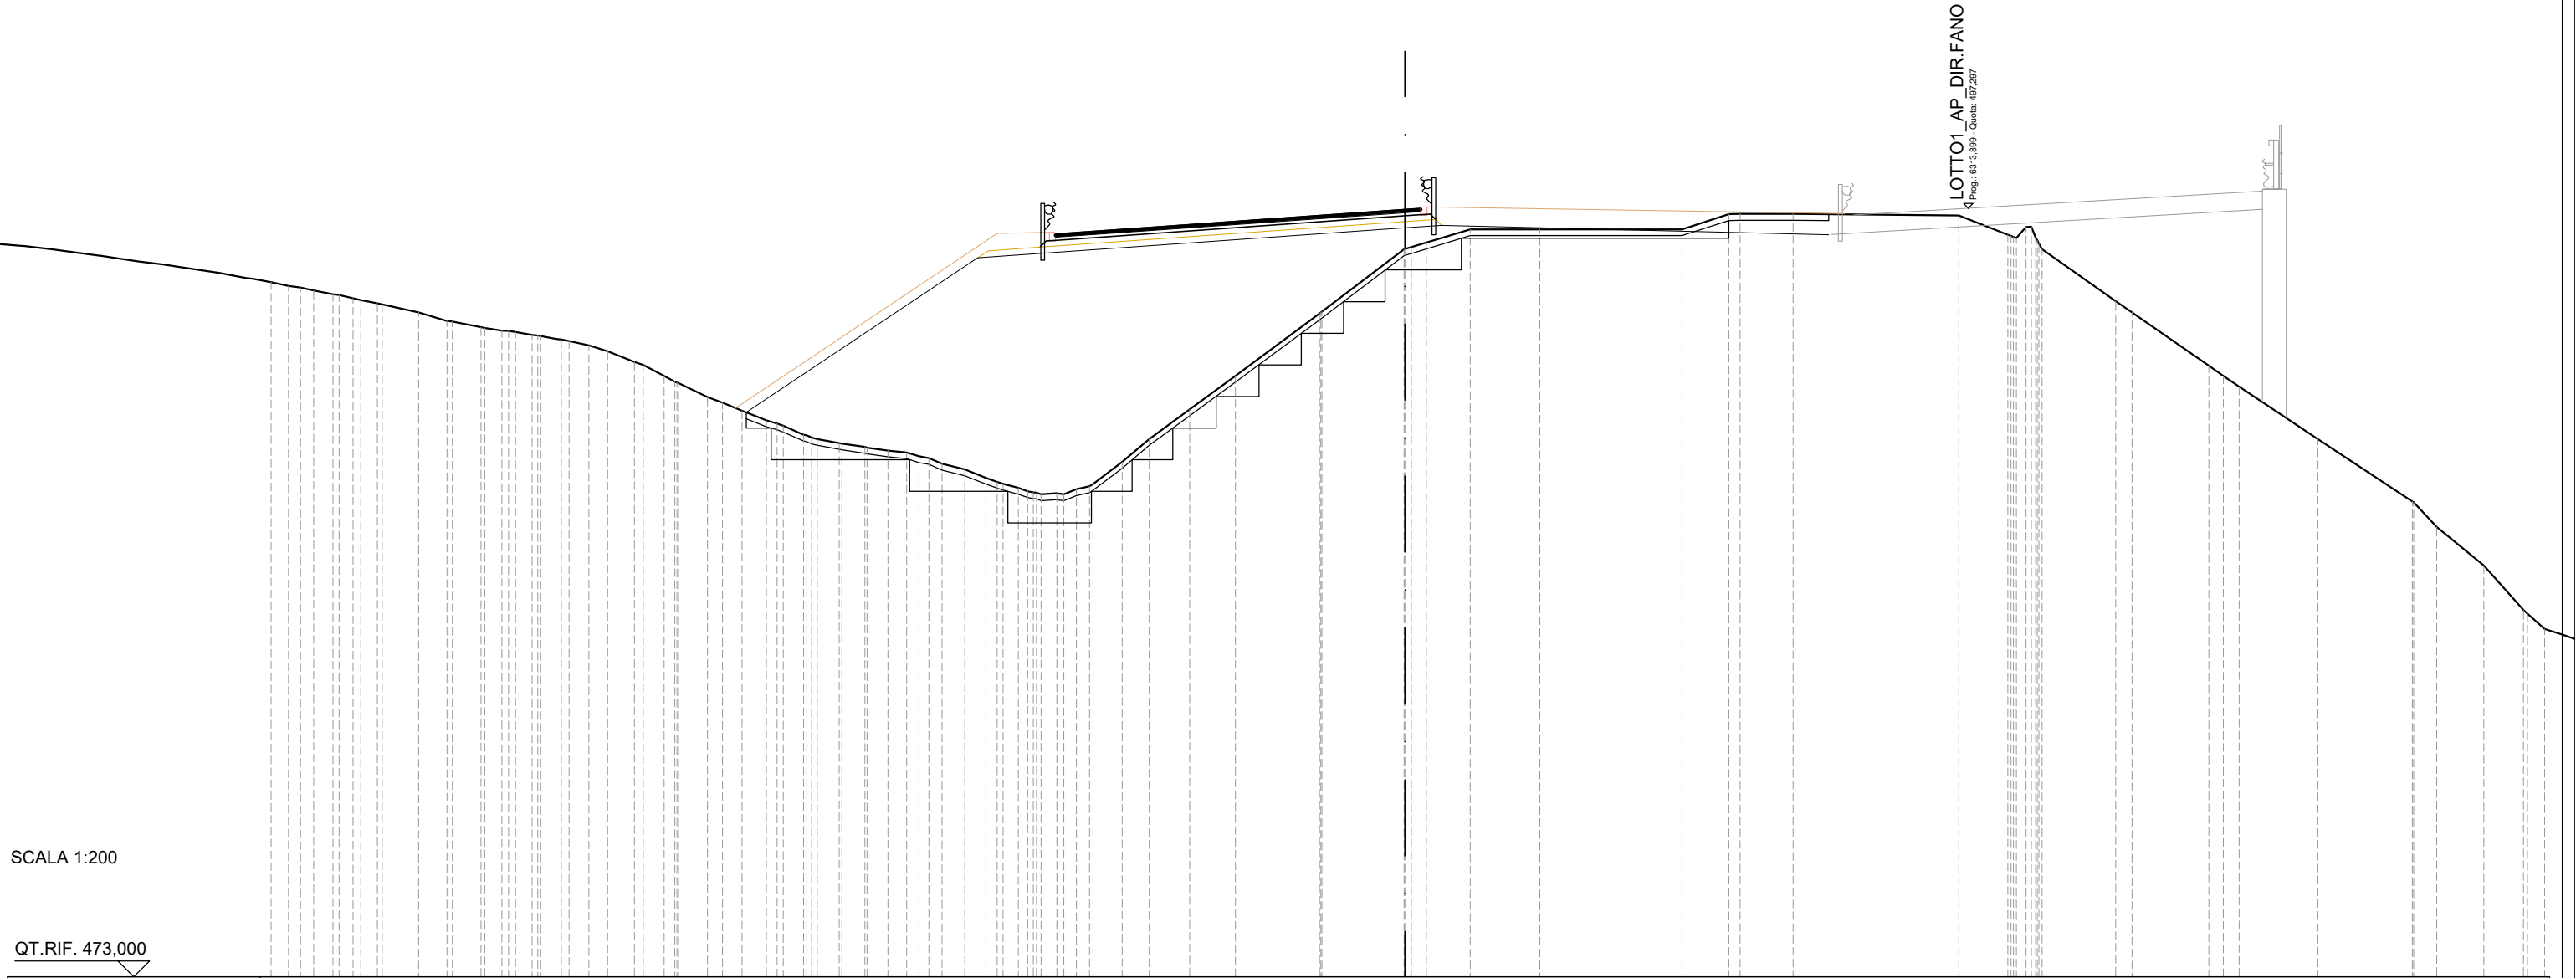


SCALA 1:200

QT.RIF. 473,000

QUOTE TERRENO	494,79	494,70	494,58	494,45	494,29	494,26	494,00	493,73	493,71	493,53	493,43	493,29	493,17	493,10	492,96	492,78	492,44	492,00	491,77	491,33	491,15	490,90	490,59	490,42	490,14	490,00	489,87	489,75	489,64	489,58	489,40	489,22	489,04	488,77	488,59	488,35	488,29	488,41	488,58	488,28	489,28	490,00	490,94	492,00	493,97	494,03	496,00	496,21	496,63	496,63	496,63	497,11	497,12	497,11	497,06	496,45	496,71	496,00	494,36	494,00	492,32	491,66	490,00	488,03	487,22	486,00
DIST.PARZIALI TERRENO	0,61	0,53	1,15	0,90	0,91	0,54	0,52	0,63	0,60	0,85	0,66	0,92	0,62	0,77	0,64	0,70	0,73	0,66	0,59	0,72	0,67	0,49	0,50	0,92	0,85	1,28	1,45	2,66	2,60	1,39	2,20	4,49	1,48	1,68	5,24	1,55	2,33	0,52	2,43	0,50	2,49	2,99	0,73	1,49																						
DIST.PARZIALI PROGETTO	7,32																							13,51										1,16	12,25																															
QUOTE USURA																								496,48											496,73													497,26	497,29																	
DIST.PARZIALI USURA																								3,55											7,50													0,50																		

SCAVI E BONIFICHE	
STERRO	1,86 m ²
SCOTICO	39,84 m
RILEVATI	
RILEVATO	91,53 m ²
TERRENO VEGETALE	28,32 m
SOVRASTRUTTURA STRADALE	
PACCHETTO PAVIMENTAZIONE	11,55 m
GRADONATURA	23,66 m

SEZIONE N.: 276
 QT. PROGETTO: 496,593
 DIST.PROG.: 6300,000
 DIST.PREC.: 25,000
 DIST.SUCC.: 25,000

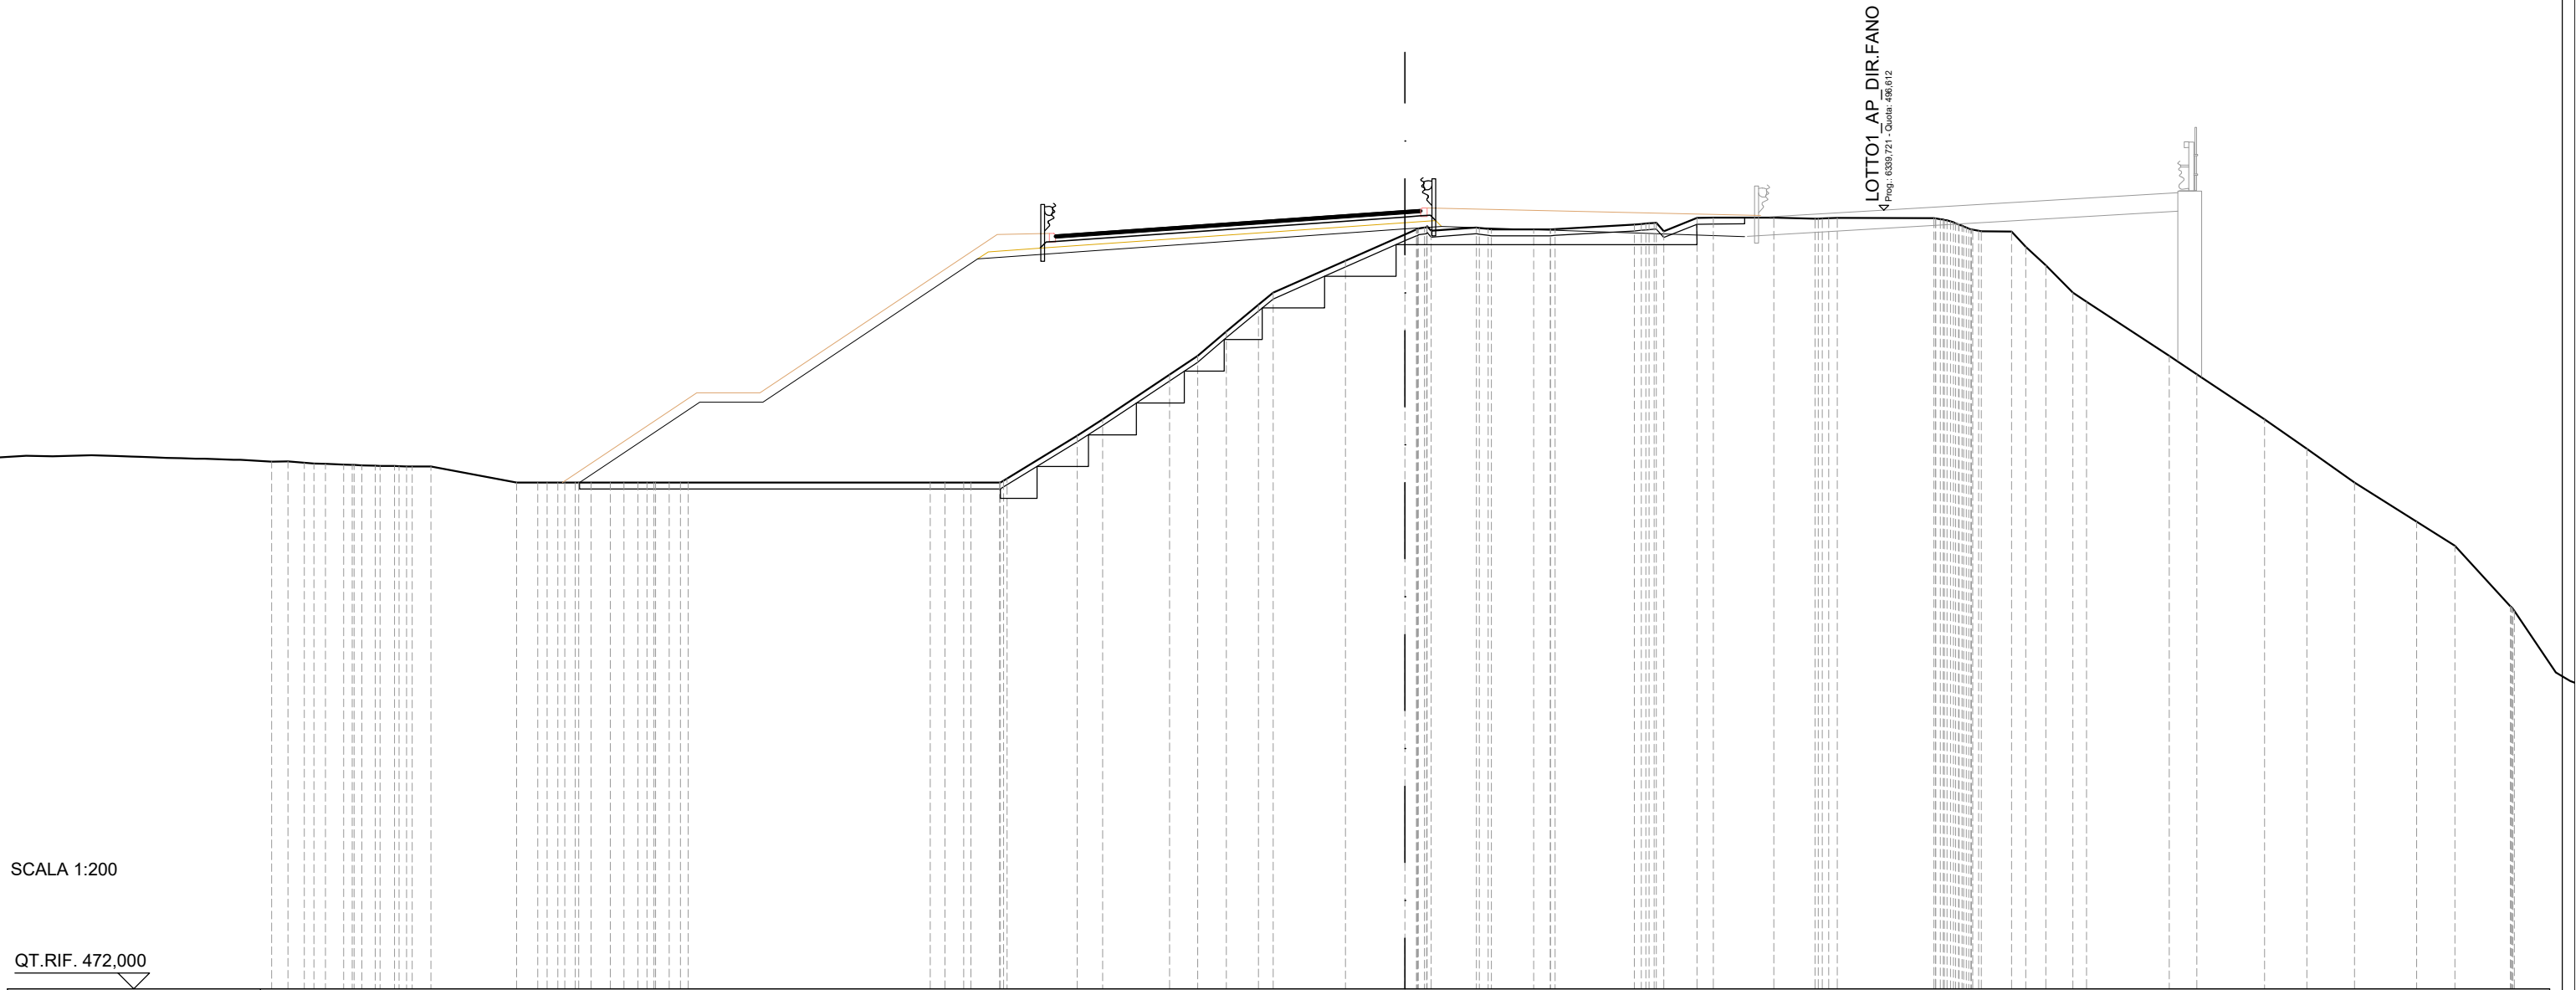


SCALA 1:200

QT.RIF. 472,000

QUOTE TERRENO	488,63	488,59	488,57	488,54	488,53	488,52	488,50	488,51	488,00	488,00	488,00	488,00	488,00	488,00	488,00	488,00	488,00	488,00	488,13	489,48	490,00	491,41	492,00	492,78	493,62	494,00	495,01	495,84	496,06	495,96	496,06	496,00	496,00	496,01	496,15	496,20	495,94	496,36	496,37	496,37	496,34	496,37	3,05	496,35	496,26	496,03	495,94	495,93	495,45	494,86	494,00	493,71	492,00	491,42	490,00	489,07	488,00	486,76	486,00	484,09	483,95
DIST.PARZIALI TERRENO		0,58				0,59	2,71		0,67								7,65	0,60	0,90	2,22	0,81	2,11	0,89	0,91	1,01	2,28	1,89	1,43	1,34	0,53	2,51		1,05	0,52	1,91	1,30		3,05	0,96	0,64	0,85	2,62	0,88	2,14	1,33	1,51	1,97	1,21	1,76												
DIST.PARZIALI PROGETTO											3,80	2,00	6,79		13,51										1,16	9,59																																			
QUOTE USURA											495,82		496,07		496,59		496,63	
DIST.PARZIALI USURA											3,55		7,50		0,50	

SCAVI E BONIFICHE	
STERRO	9,95 m ²
SCOTICO	0,69 m
RILEVATI	
RILEVATO	0,01 m ²
TERRENO VEGETALE	8,62 m
SOVRASTRUTTURA STRADALE	
PACCHETTO PAVIMENTAZIONE	11,55 m
MANUFATTI	
COMPATTAZIONE PIANO DI POSA	13,74 m

SEZIONE N.: 277
 QT. PROGETTO: 495,855
 DIST.PROG.: 6325,000
 DIST.PREC.: 25,000
 DIST.SUCC.: 25,000

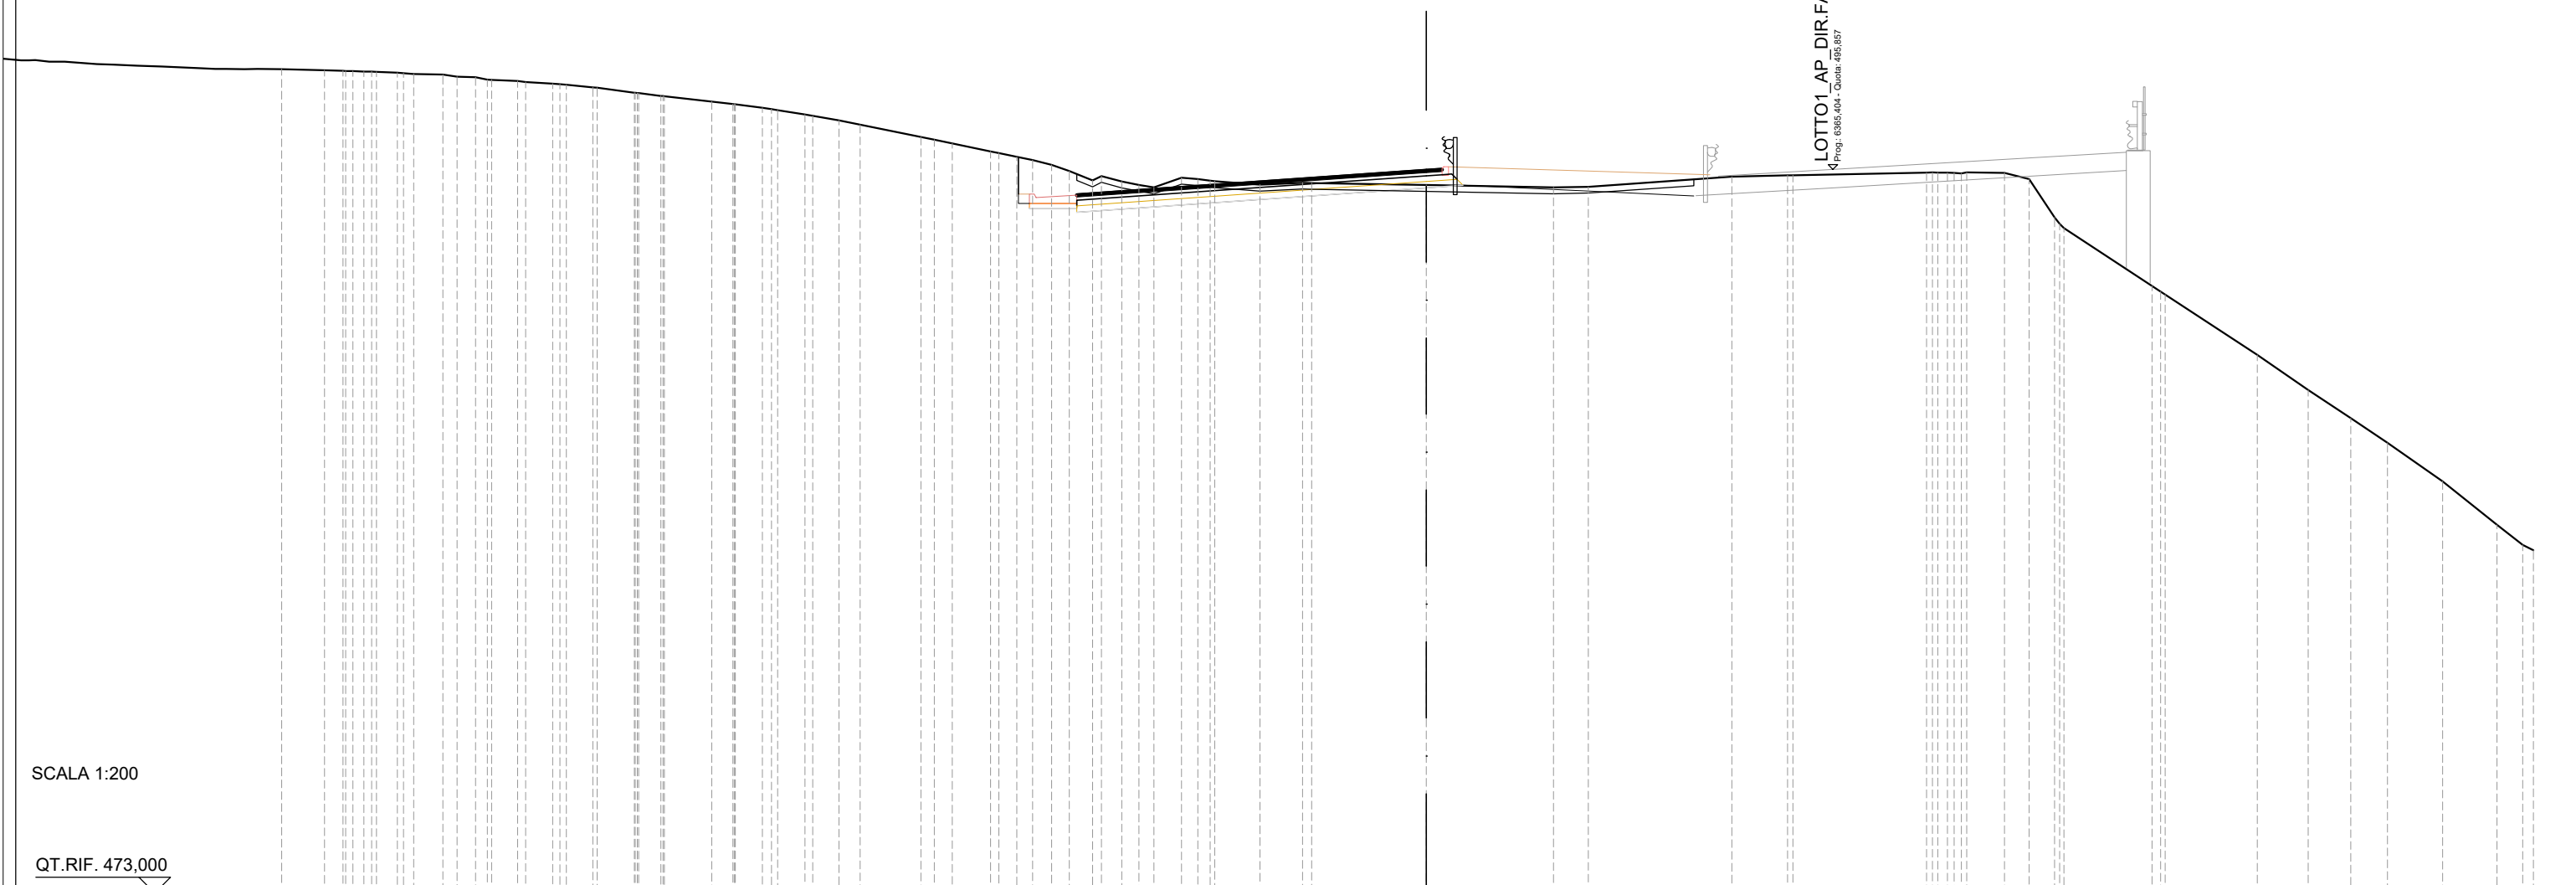


SCALA 1:200

QT.RIF. 473,000

QUOTE TERRENO	498,99	498,97	498,95	498,94	498,92	498,87	498,85	498,78	498,77	498,68	498,65	498,61	498,57	498,53	498,45	498,44	498,28	498,18	498,17	498,00	497,92	497,80	497,73	497,59	497,55	497,40	497,27	496,89	496,68	496,43	496,26	496,15	496,00	495,81	495,51	495,48	495,37	495,29	495,31	495,29	495,31	495,62	495,67	495,67	495,76	495,75	495,75	495,76	495,75	495,75	495,55	494,34	494,00	492,18	491,90	490,00	488,89	488,00	487,22	486,00	484,63	484,00											
DIST.PARZIALI TERRENO	0,58	0,58	0,66	0,92	0,58	0,82	0,86	0,84	1,18	0,70	1,49	0,67	0,85	0,86	0,84	0,67	1,92	0,57	1,21	0,57	0,50	0,60	0,55	0,74	0,64	0,54	0,88	0,51	1,43	1,35	3,62	4,02	1,10	4,54	1,76	4,22	1,20	0,78	0,81	2,79	2,91	1,61	1,35	1,15	1,74	1,72	0,82	495,36	495,29	495,31	495,62	495,67	495,67	495,76	495,75	495,75	495,76	495,75	495,55	494,00	492,18	491,90	490,00	488,89	488,00	487,22	486,00	484,63	484,00				
DIST.PARZIALI PROGETTO	1,50																												11,05											1,16		7,30																															
QUOTE USURA																													495,08											495,33		495,86				495,89																											
DIST.PARZIALI USURA																													3,55											7,50		0,50																															

SCAVI E BONIFICHE	
STERRO	66,57 m ²
RILEVATI	
TERRENO VEGETALE	5,17 m
SOVRASTRUTTURA STRADALE	
PACCHETTO PAVIMENTAZIONE	11,85 m
MANUFATTI	
COMPATTAZIONE PIANO DI POSA	17,90 m

SEZIONE N.: 279
 QT. PROGETTO: 494,157
 DIST.PROG.: 6375,000
 DIST.PREC.: 25,000
 DIST.SUCC.: 25,000

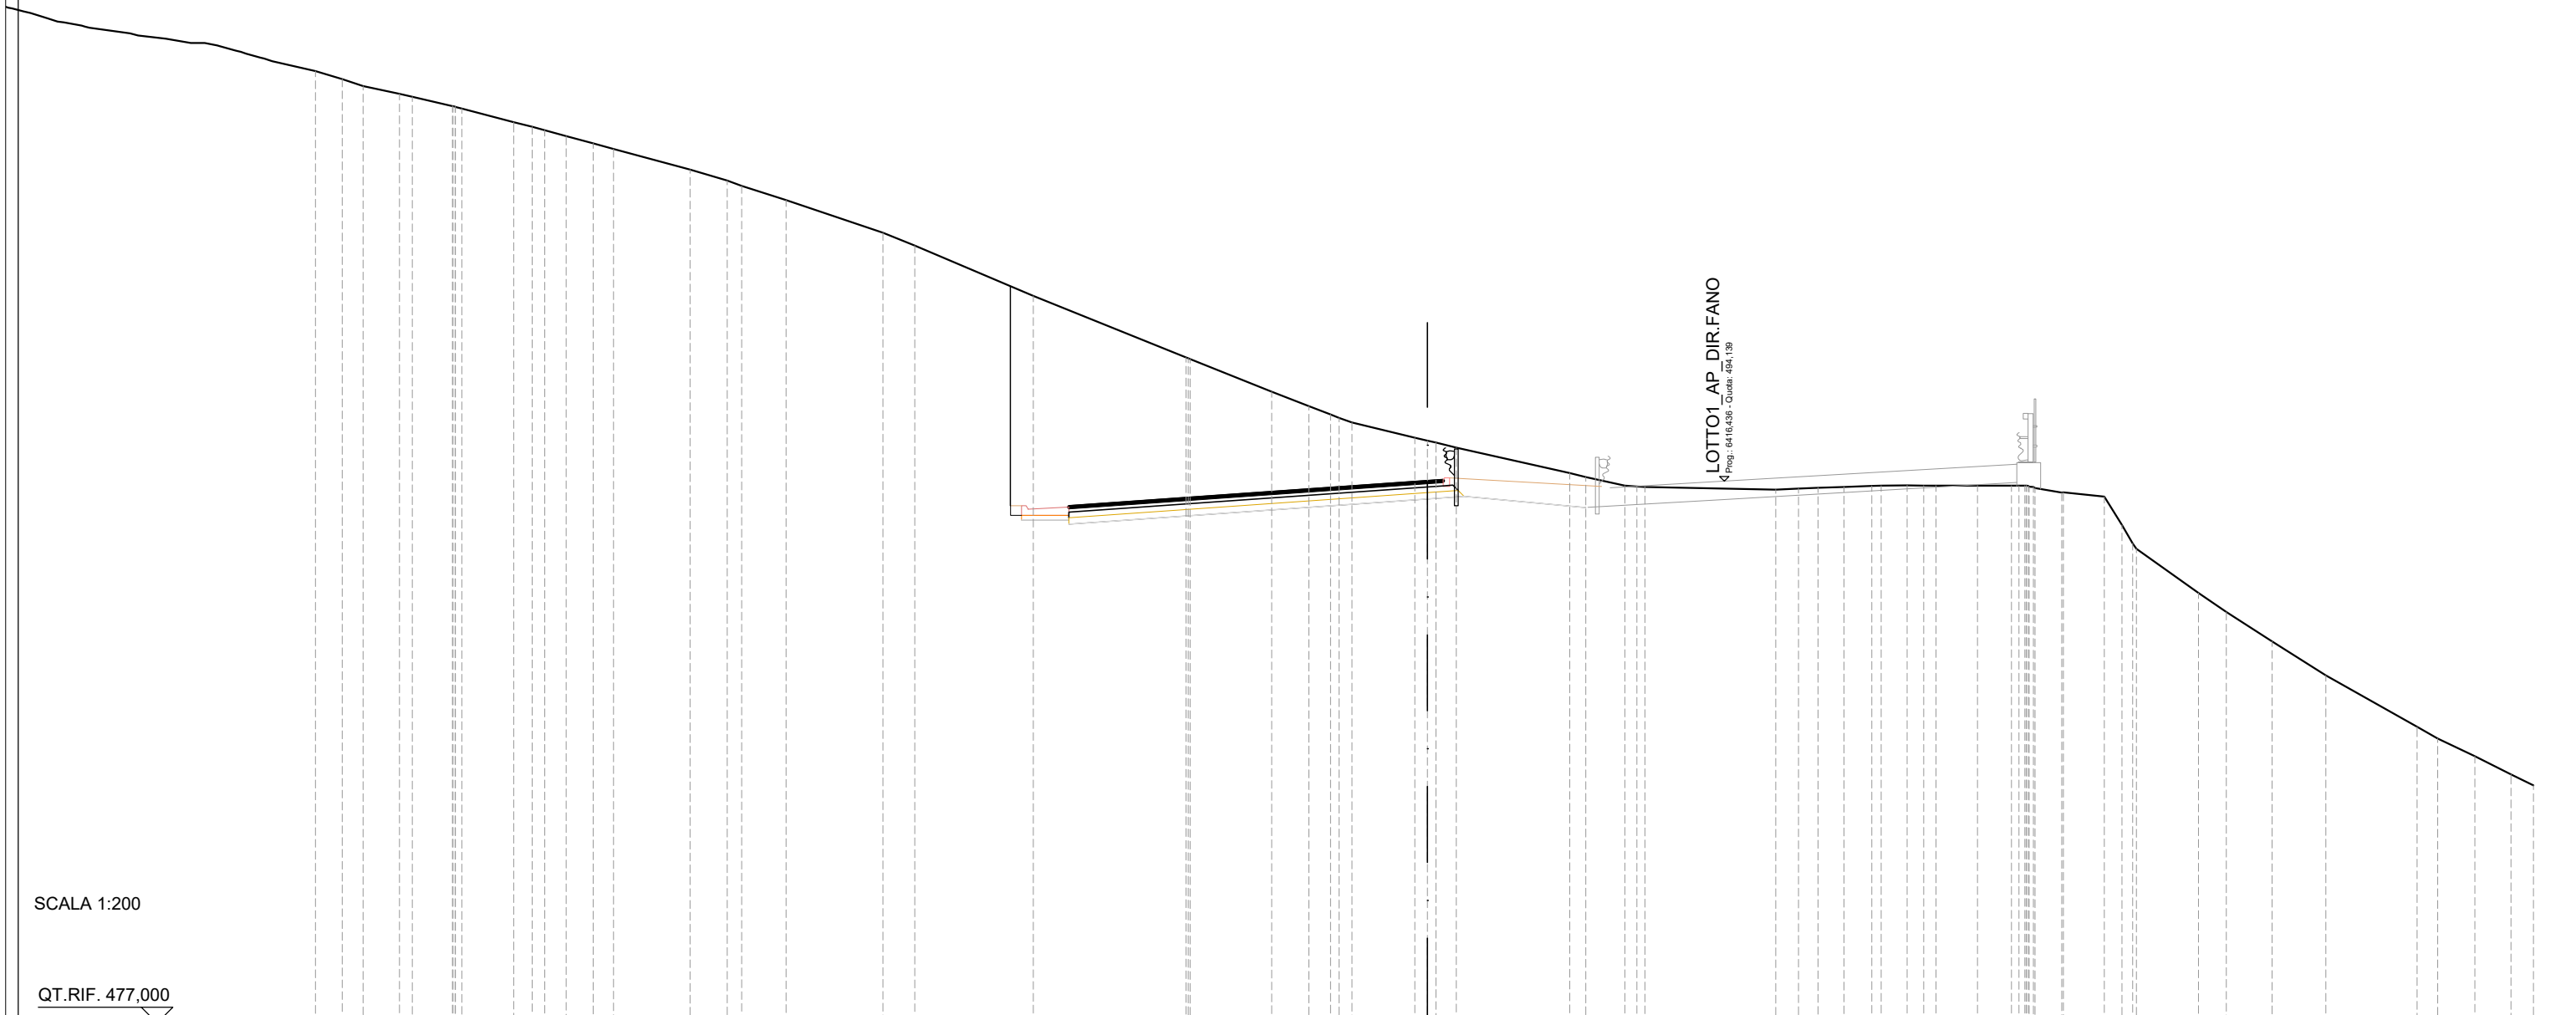


SCALA 1:200

QT.RIF. 477,000

QUOTE TERRENO	507,11	506,85	506,64	506,39	506,30	506,00	505,93	505,50	505,35	505,24	505,06	504,82	504,65	504,00	503,65	503,48	503,04	502,00	501,59	500,00	498,05	498,00	496,97	496,52	496,25	496,00	495,51	495,36	495,20	494,40	494,27	494,00	493,96	493,88	493,90	493,93	493,96	493,99	494,00	494,01	494,00	494,00	494,00	494,00	494,00	494,00	494,00	493,99	493,99	493,92	493,92	493,78	493,78	493,65	492,75	492,00	490,61	490,00	489,07	488,00	486,37	486,00	485,44	484,87	484,52
DIST.PARZIALI TERRENO	0,85	0,67	1,15	1,27	1,64	0,58	0,68	0,86	0,65	2,41	1,18	1,41	3,06	1,01	3,75	4,84	2,58	1,18	0,68	1,99	0,64	3,59	0,51	1,24	4,14	0,72	0,62	0,82	0,88	0,82	0,53	1,31	1,08	0,84	1,29	0,56	1,97	0,88	1,45	1,70	2,89	0,65	1,17	1,14	0,72	484,52																			
DIST.PARZIALI PROGETTO																1,50	11,35										1,16	3,85																																					
QUOTE USURA																493,36	493,63											494,16	494,19																																				
DIST.PARZIALI USURA																3,85	7,50										0,50																																						

SCAVI E BONIFICHE	
STERRO	68,93 m ²
RILEVATI	
TERRENO VEGETALE	4,00 m
SOVRASTRUTTURA STRADALE	
PACCHETTO PAVIMENTAZIONE	11,85 m
MANUFATTI	
COMPATTAZIONE PIANO DI POSA	16,74 m

SEZIONE N.: 280
 QT. PROGETTO: 493,196
 DIST.PROG.: 6400,000
 DIST.PREC.: 25,000
 DIST.SUCC.: 25,000

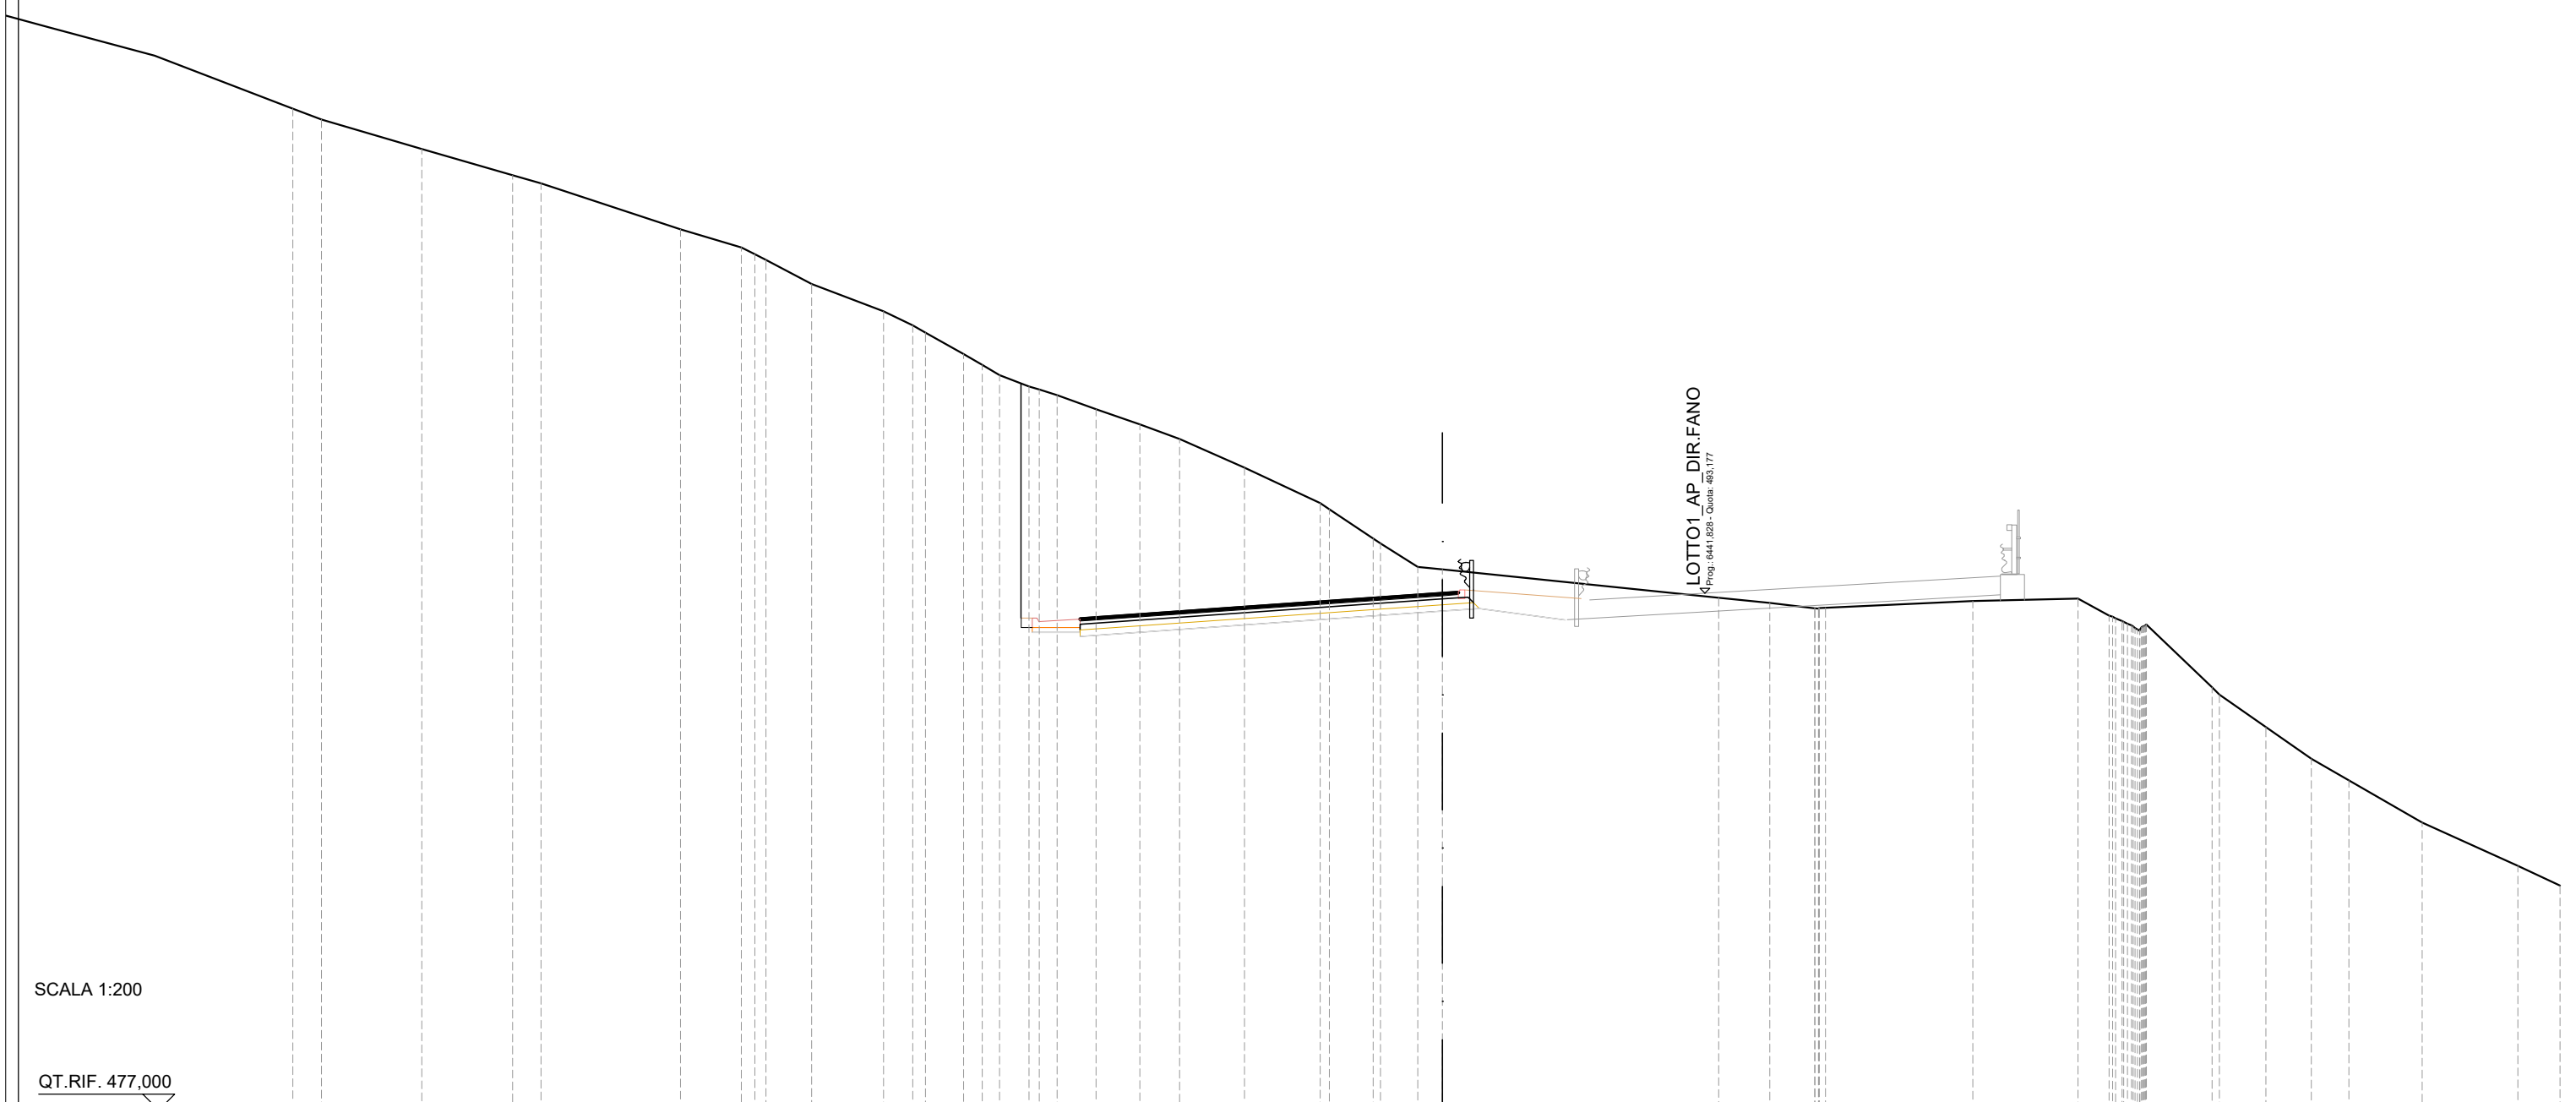


SCALA 1:200

QT.RIF. 477,000

QUOTE TERRENO	508,00	507,08	506,26	506,00		504,56	504,00	503,61	502,85	502,00	501,56	501,33	500,66	500,32	500,00	499,64	499,37	498,94	498,46	498,00	497,10	496,00	495,81	494,89	494,74	494,00	493,92		493,04	492,87	492,70	492,72		492,93	493,00	492,48	492,22	492,15	492,20	490,23	490,00	488,99	488,00	487,32	486,00	484,65	484,03
DIST.PARZIALI TERRENO	3,14	2,84	0,89	4,36	1,91	1,43	2,25	0,92	1,19	0,59	0,54	0,93	0,56	1,22	1,37	1,25	2,03	2,37	1,38	1,17	0,77	8,65	1,60	1,41	4,62	3,29	0,97	2,06	1,46	1,42	1,18	2,29	3,00	1,32													
DIST.PARZIALI PROGETTO																	1,50	11,35			1,16	2,68																									
QUOTE USURA																	492,40	492,67			493,20	493,23																									
DIST.PARZIALI USURA																	3,85	7,50			0,50																										

SCAVI E BONIFICHE	
STERRO	73,24 m²
RILEVATI	
TERRENO VEGETALE	2,72 m
SOVRASTRUTTURA STRADALE	
PACCHETTO PAVIMENTAZIONE	11,60 m
MANUFATTI	
COMPATTAZIONE PIANO DI POSA	15,23 m

SEZIONE N.: 282
 QT. PROGETTO: 491,137
 DIST.PROG.: 6450,000
 DIST.PREC.: 25,000
 DIST.SUCC.: 25,000

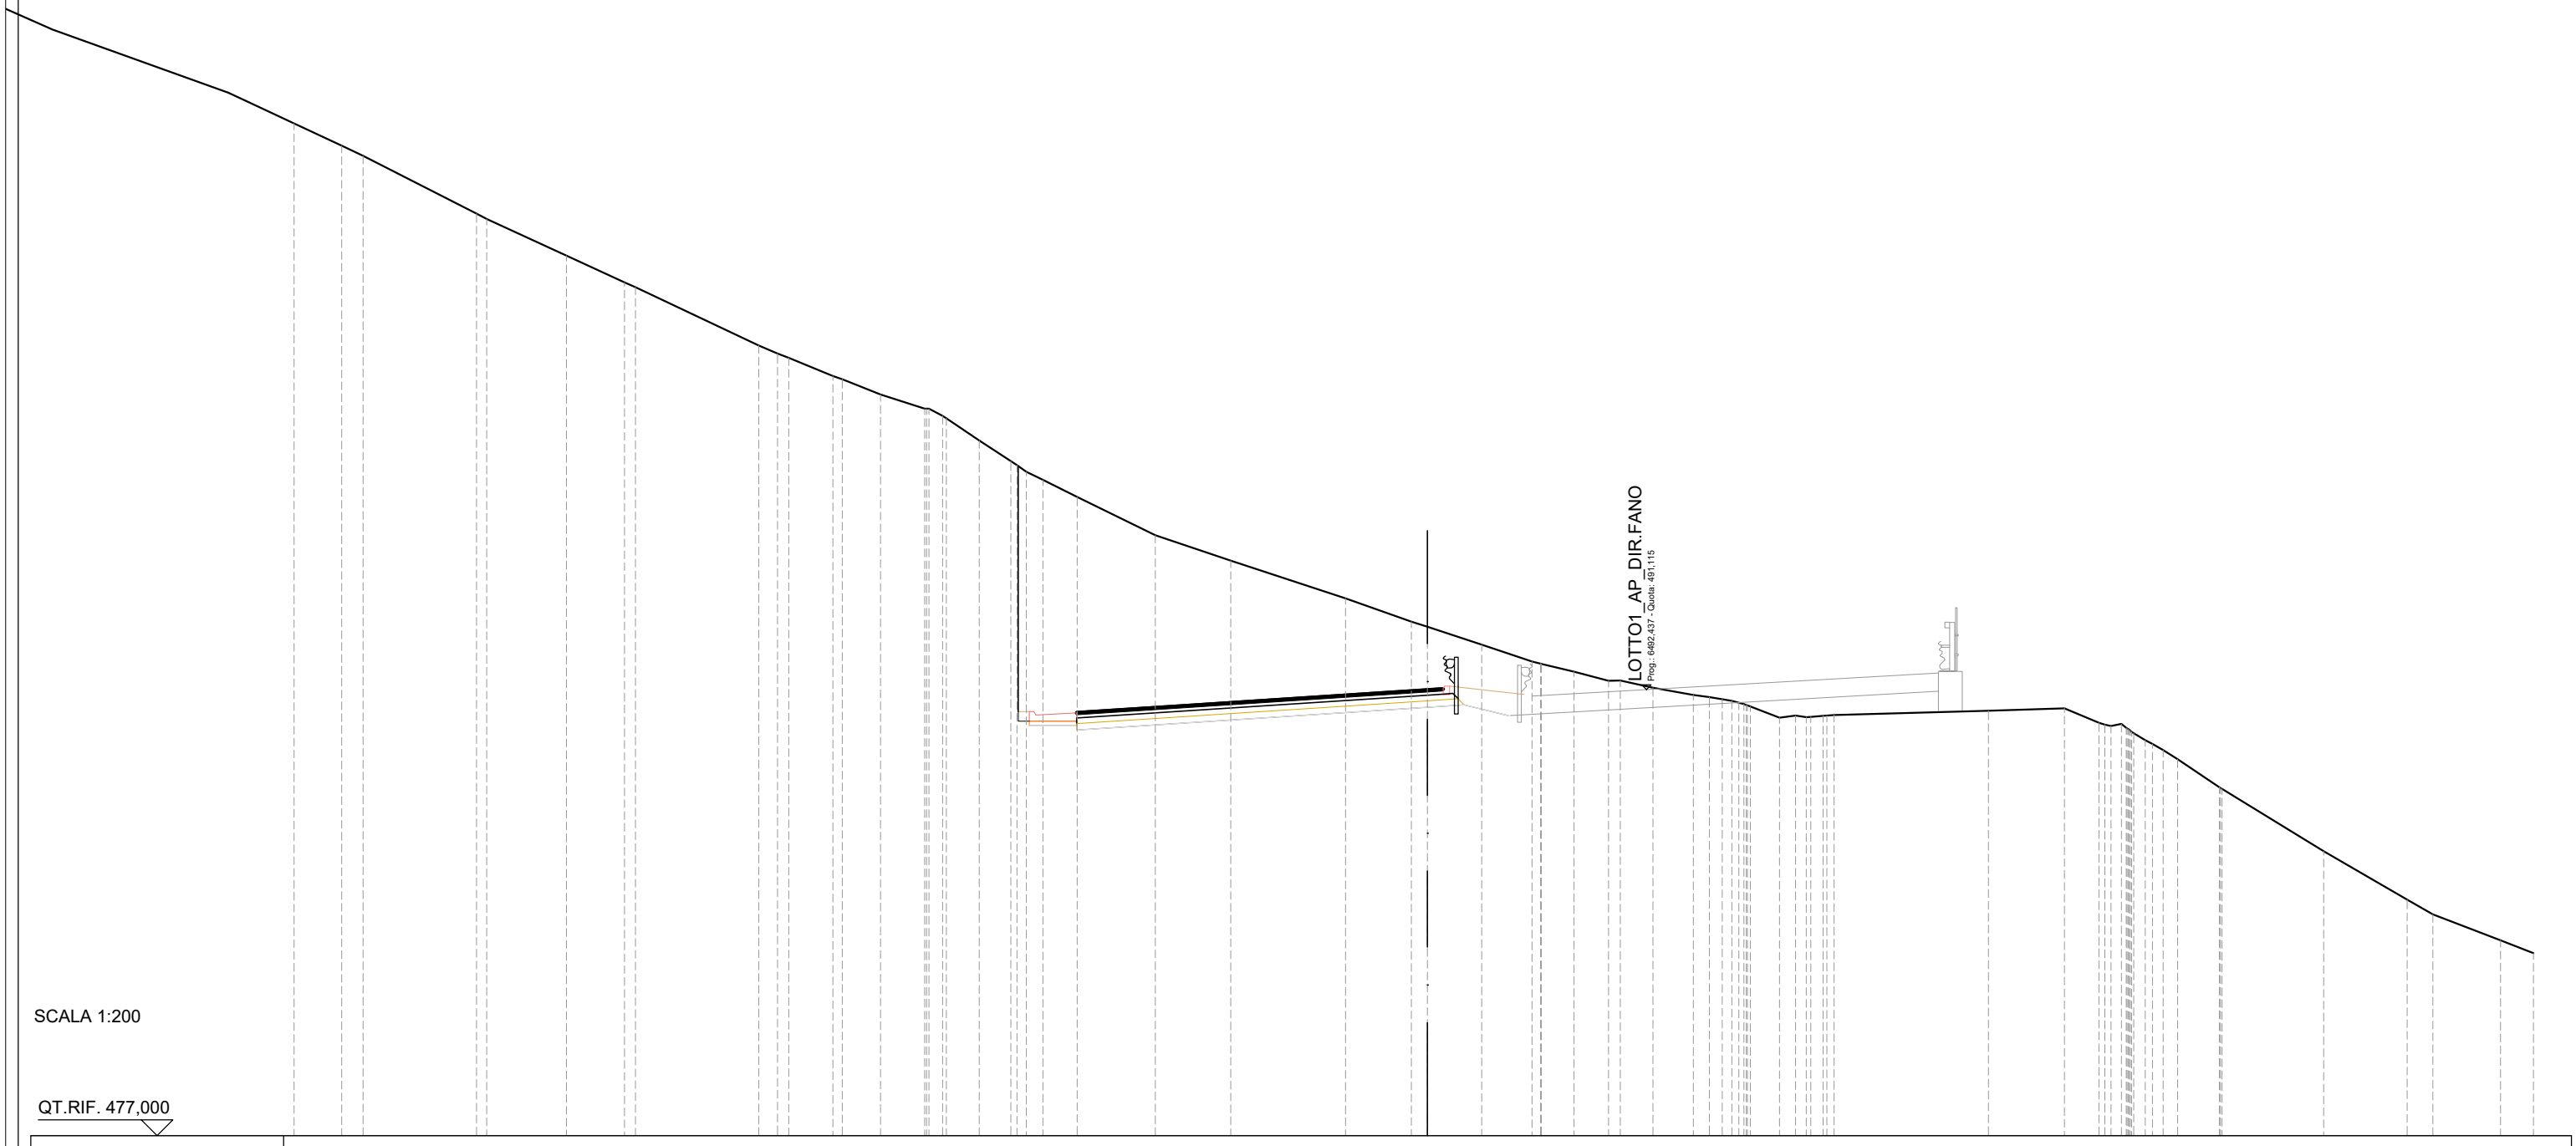

LOTTO1_AP_DIR.FANO
 Prog.: 6482,437 - Quota: 491,115


SCALA 1:200

QT.RIF. 477,000

QUOTE TERRENO	508,32 508,00		506,17 506,00	504,84	504,00 503,84	502,00 501,74 501,61	501,04 500,93	500,45	500,00 499,77 499,69 499,00	498,34 498,00 497,75	497,21	496,00	495,19	494,00	493,26 493,10	492,53	492,00 491,93	491,68	491,39 491,40 491,17	490,94 490,87 490,75 490,58	490,22 490,29 490,28 490,31	490,44	490,52	490,06 490,03 489,51 489,20 488,91	488,02 487,97	486,00	484,46 484,00	483,18 482,77			
DIST.PARZIALI TERRENO	0,68	3,59	2,53	1,83	3,91	0,59 1,40	1,21	1,39	1,05 0,99	0,53 1,09	2,47	2,39	3,64	2,08	0,51 1,71	1,59	1,03 1,09	1,04	1,28 0,50 0,50 0,92 0,51	4,89	2,41	1,09	1,32 3,21	2,65	0,81 2,14	1,05					
DIST.PARZIALI PROGETTO	1,50											11,10			1,16	1,40															
QUOTE USURA	490,42											490,65	491,14 491,17																		
DIST.PARZIALI USURA	3,60			7,50													0,50														

SCAVI E BONIFICHE	
STERRO	70,43m ²
RILEVATI	
TERRENO VEGETALE	2,49m
SOVRASTRUTTURA STRADALE	
PACCHETTO PAVIMENTAZIONE	11,28m
MANUFATTI	
COMPATTAZIONE PIANO DI POSA	14,68m

SEZIONE N.: 283
 QT. PROGETTO: 490,103
 DIST.PROG.: 6475,000
 DIST.PREC.: 25,000
 DIST.SUCC.: 25,000

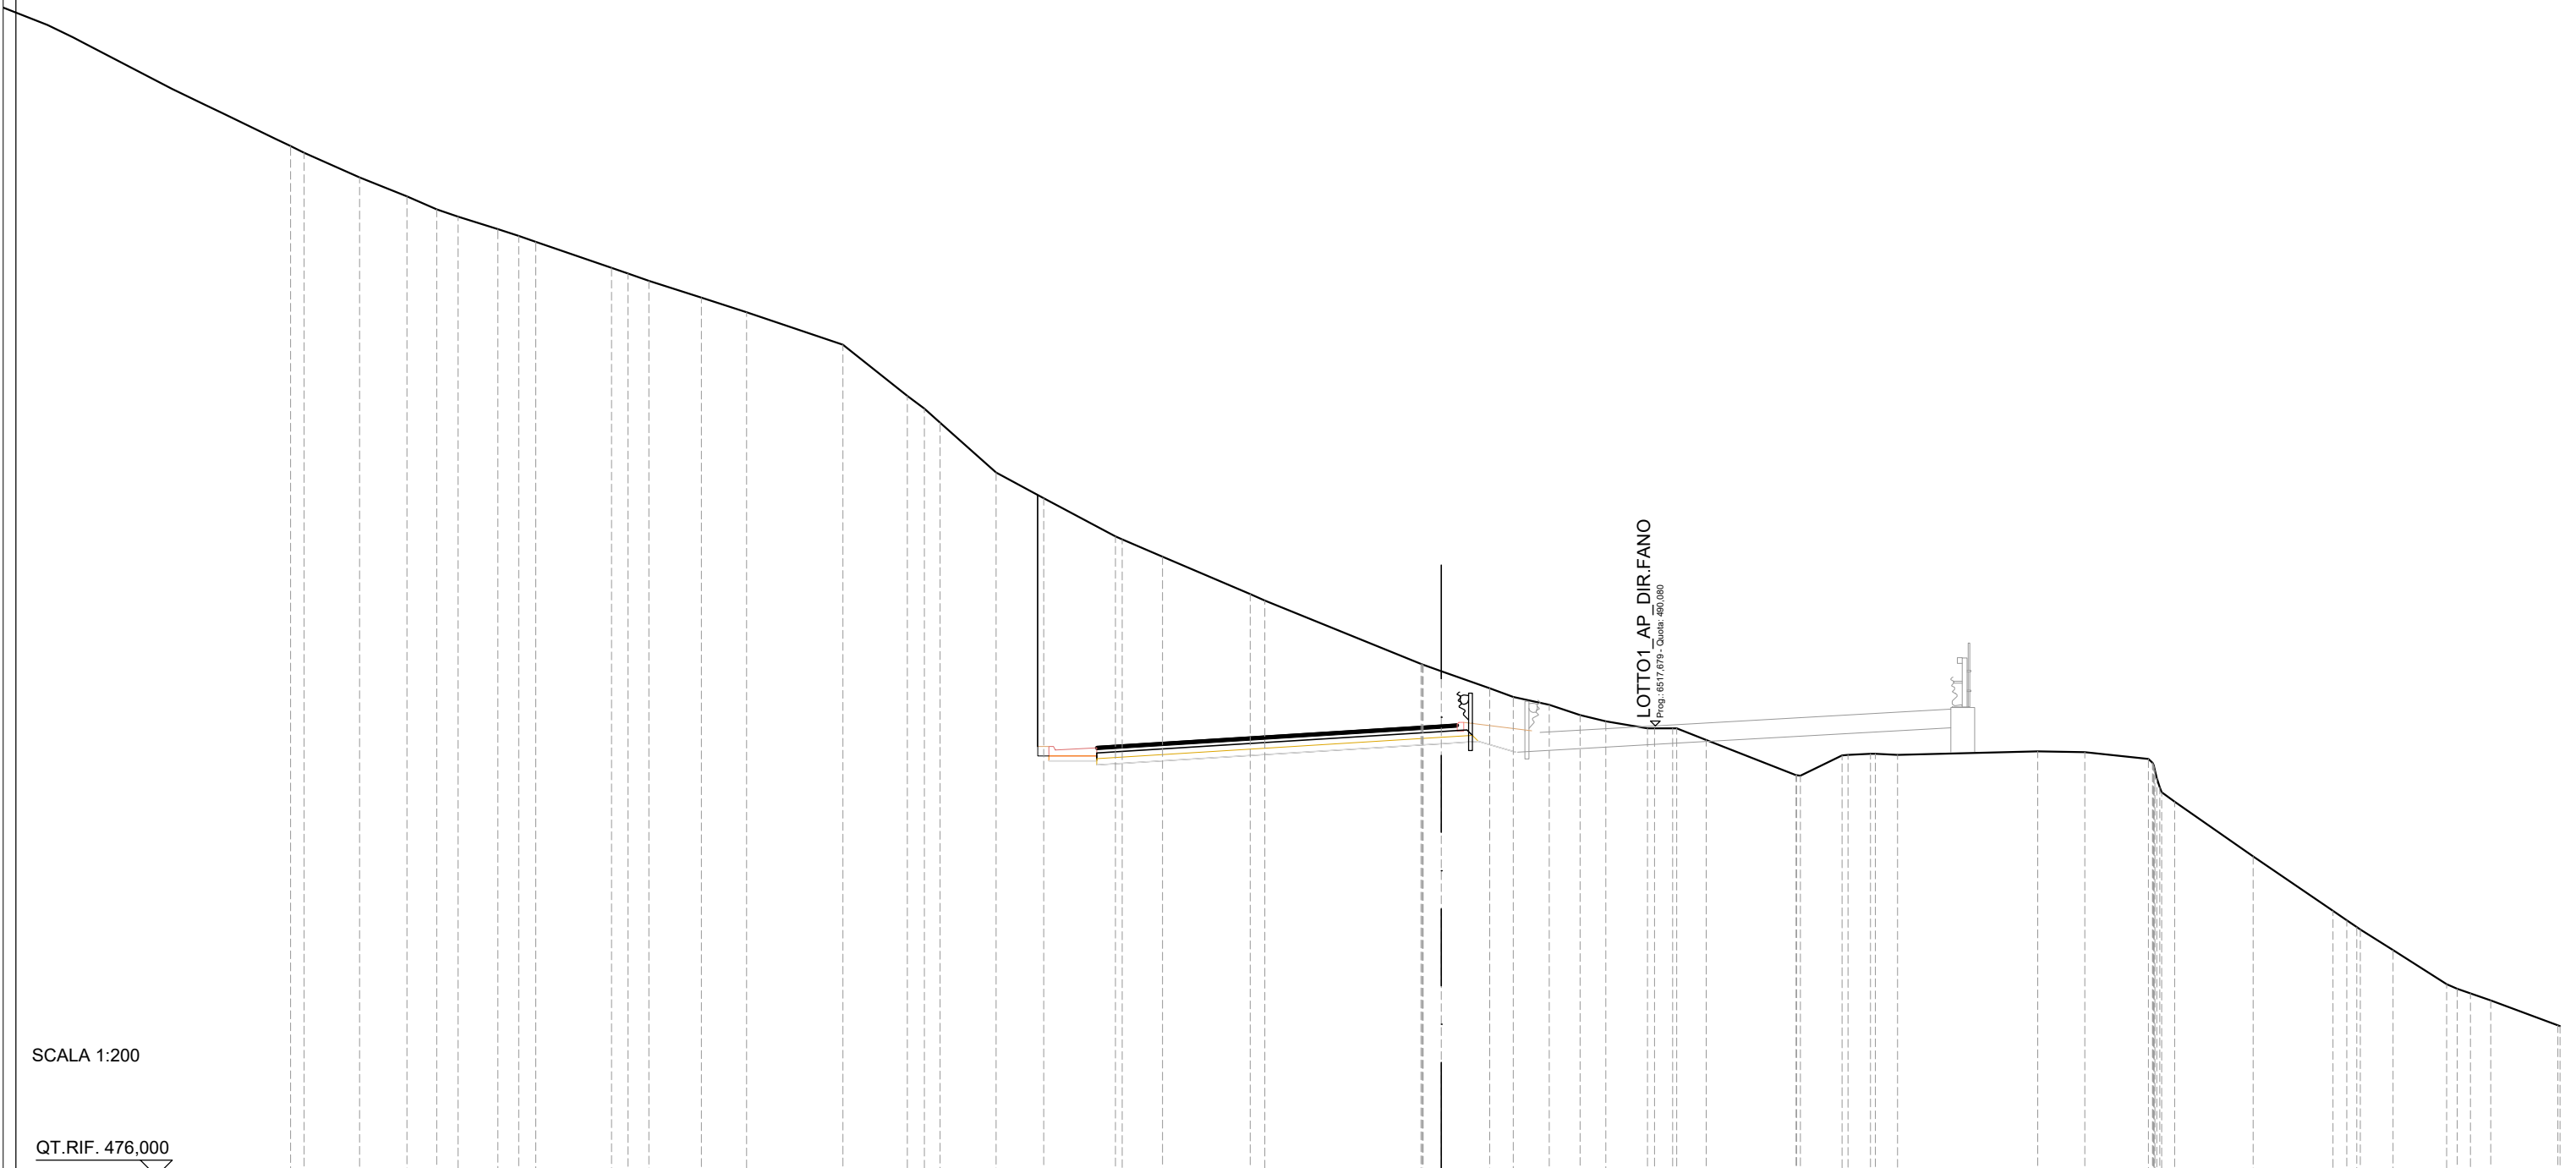


SCALA 1:200

QT.RIF. 476,000

QUOTE TERRENO	507,23	506,63	506,23	506,00	505,62	505,40	505,21	504,40	504,22	504,00	503,47	503,01	502,00	500,40	500,00	499,56	498,00	497,20	496,00	495,91	495,37	494,20	494,00	492,02	491,79	491,26	490,99	490,74	490,42	490,22	490,00	490,00	490,00	489,63	488,54	488,52	489,15	489,20	489,17	489,28	489,26	489,04	487,71	486,00	484,29	483,79	483,71	483,07	482,00	481,71	481,49	480,72
DIST.PARZIALI TERRENO	1,47	0,93	0,67	1,25	0,65	0,53	2,37	0,52	0,65	1,64	1,42	3,01	2,02	0,53	0,49	1,76	1,49	2,25	1,27	2,74	4,89	0,57	1,51	0,74	1,12	0,97	0,80	1,31	0,57	0,92	2,81	1,31	0,70	0,70	4,38	1,48	1,99	2,45	2,50	1,03	1,67	0,64	2,10									
DIST.PARZIALI PROGETTO																			1,50											1,16	1,17																					
QUOTE USURA																			489,43											489,64																						
DIST.PARZIALI USURA																			3,28												7,50																					

SCAVI E BONIFICHE	
STERRO	83,53 m ²
RILEVATI	
TERRENO VEGETALE	2,45 m
SOVRASTRUTTURA STRADALE	
PACCHETTO PAVIMENTAZIONE	10,70 m
MANUFATTI	
COMPATTAZIONE PIANO DI POSA	14,05 m

SEZIONE N.: 284
 QT. PROGETTO: 489,069
 DIST.PROG.: 6500,000
 DIST.PREC.: 25,000
 DIST.SUCC.: 25,000

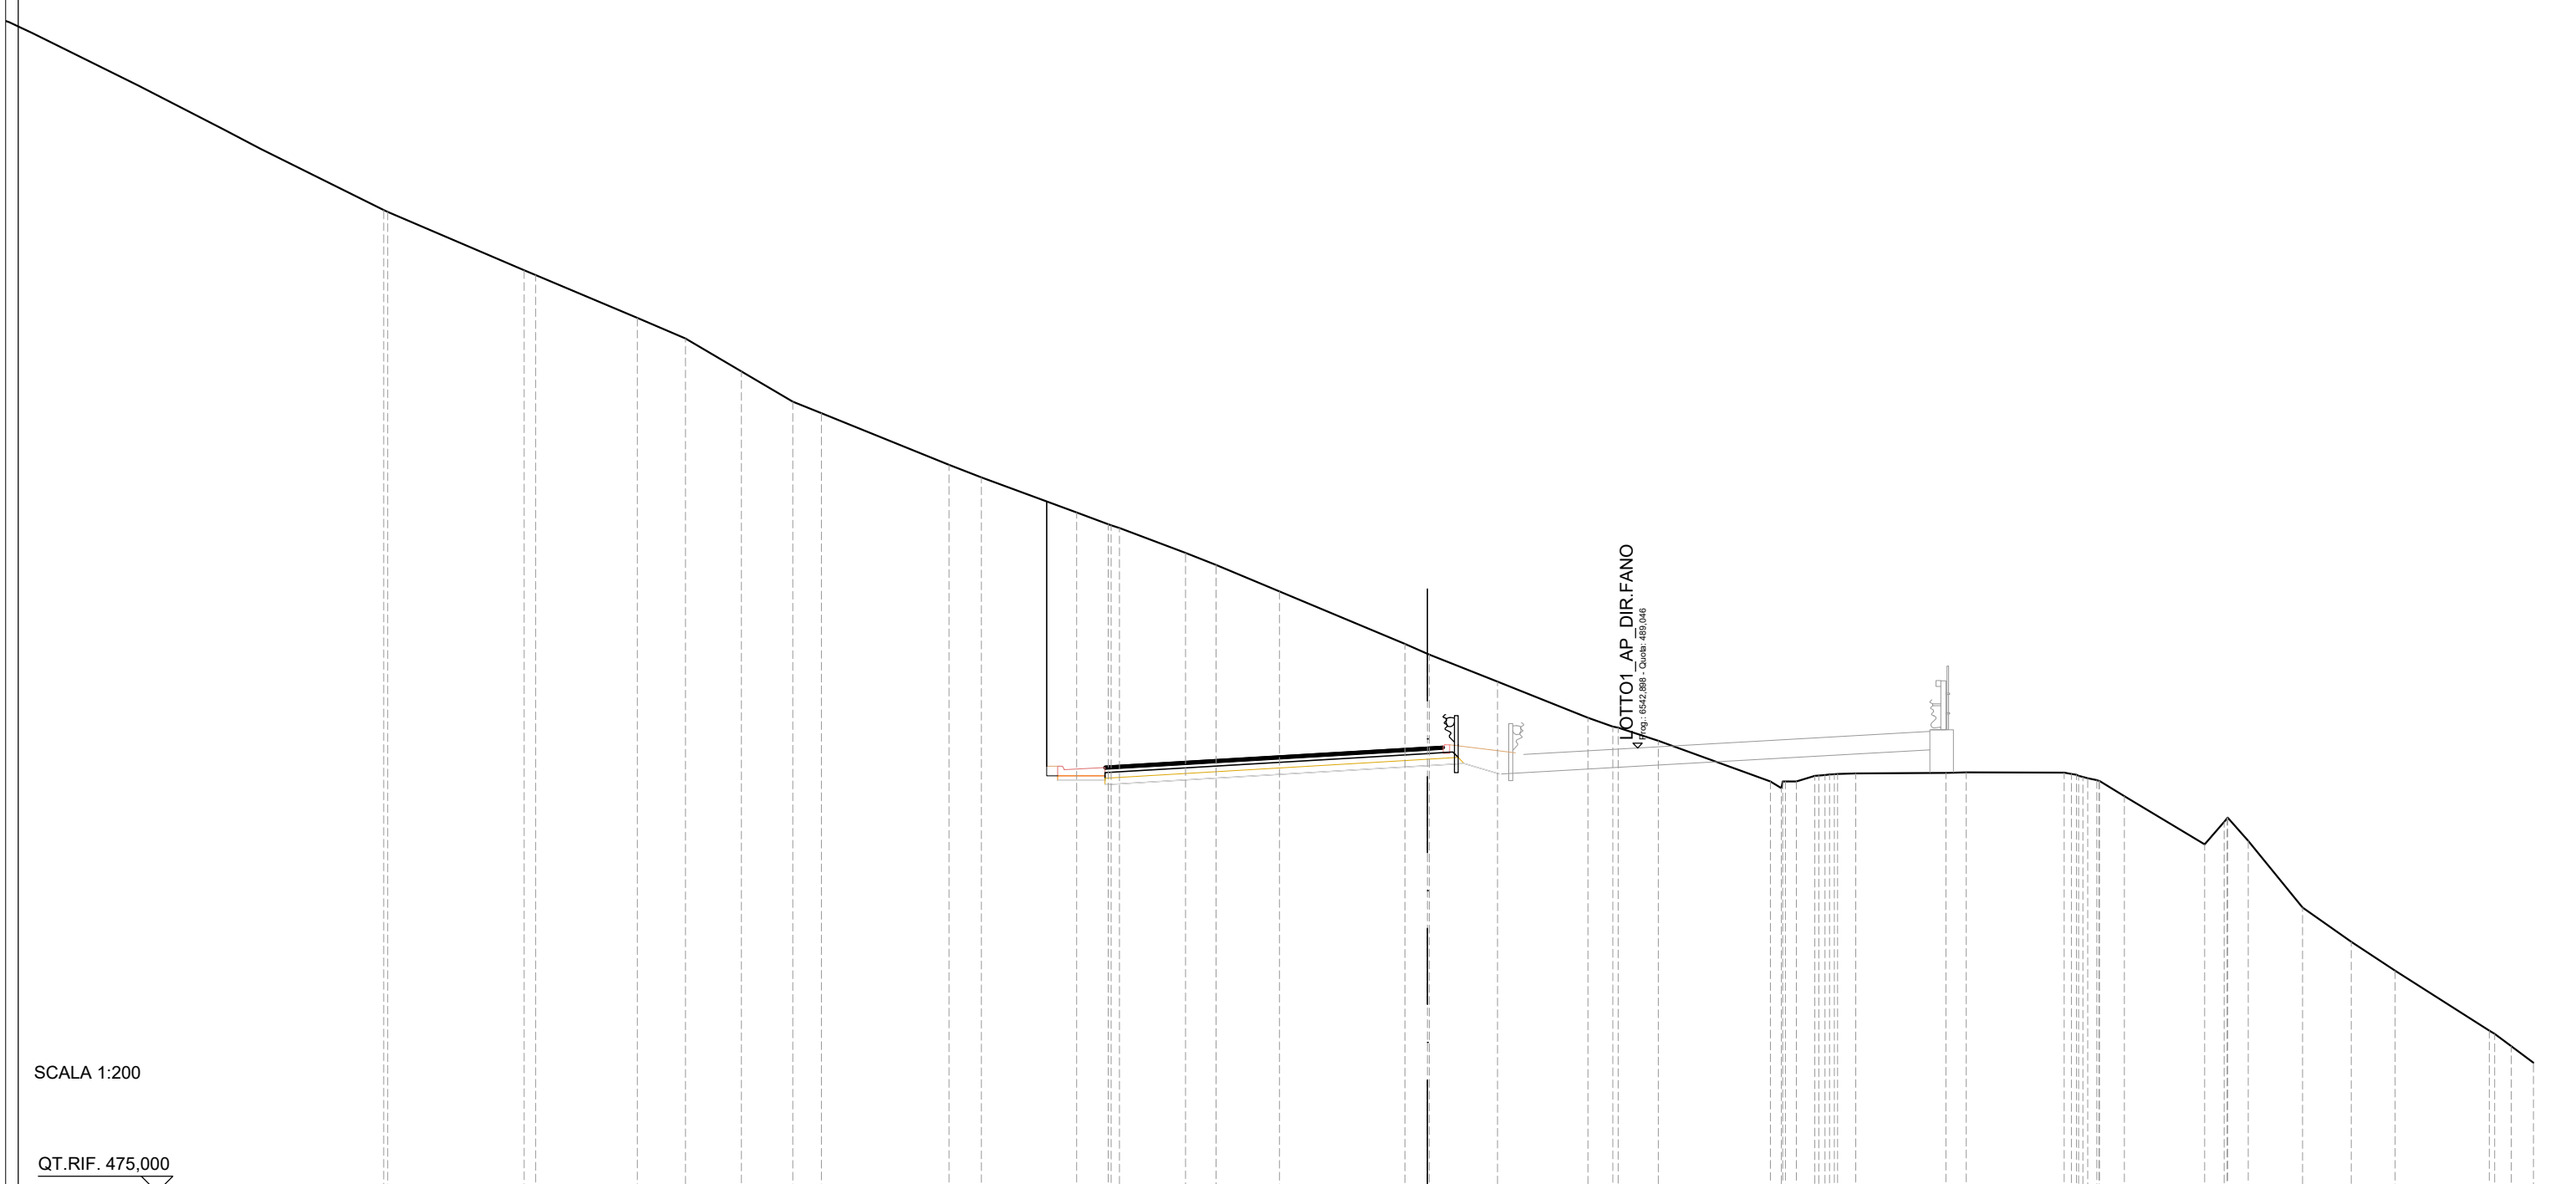


SCALA 1:200

QT.RIF. 475,000

QUOTE TERRENO	506.06 506.00	504.15 504.00	502.65	502.00	500.95	500.00	499.63		498.00	497.60	496.50	496.12 496.00	495.22	494.84	494.00		492.33 492.02 492.00	491.15	490.00	489.72 489.69	489.27		487.99	487.99 488.16 488.22 488.24	488.26 488.27		488.26 488.13 488.00	487.52	486.00 486.71 486.11	484.00	482.92	482.00	480.11 479.61 479.09		
DIST.PARZIALI TERRENO	4,32	3,22	1,53	1,76	1,63	0,90	4,04	1,03	3,01	1,00	2,09	0,96	2,00	3,97	0,72	2,16	2,86	0,78	1,27	3,55	0,58	0,58	2,85	0,64	3,10	0,79	2,54	0,62	0,65	1,72	1,55	1,39	2,98	0,53	0,71
DIST.PARZIALI PROGETTO											1,50	10,20					1,16	1,12																	
QUOTE USURA											488,47	488,63					489,07	489,10																	
DIST.PARZIALI USURA											2,70		7,50					0,50																	

SCAVI E BONIFICHE	
STERRO	70,14 m ²
RILEVATI	
TERRENO VEGETALE	2,51 m
SOVRASTRUTTURA STRADALE	
PACCHETTO PAVIMENTAZIONE	10,29 m
MANUFATTI	
COMPATTAZIONE PIANO DI POSA	13,70 m

SEZIONE N.: 285
 QT. PROGETTO: 488,034
 DIST.PROG.: 6525,000
 DIST.PREC.: 25,000
 DIST.SUCC.: 25,000

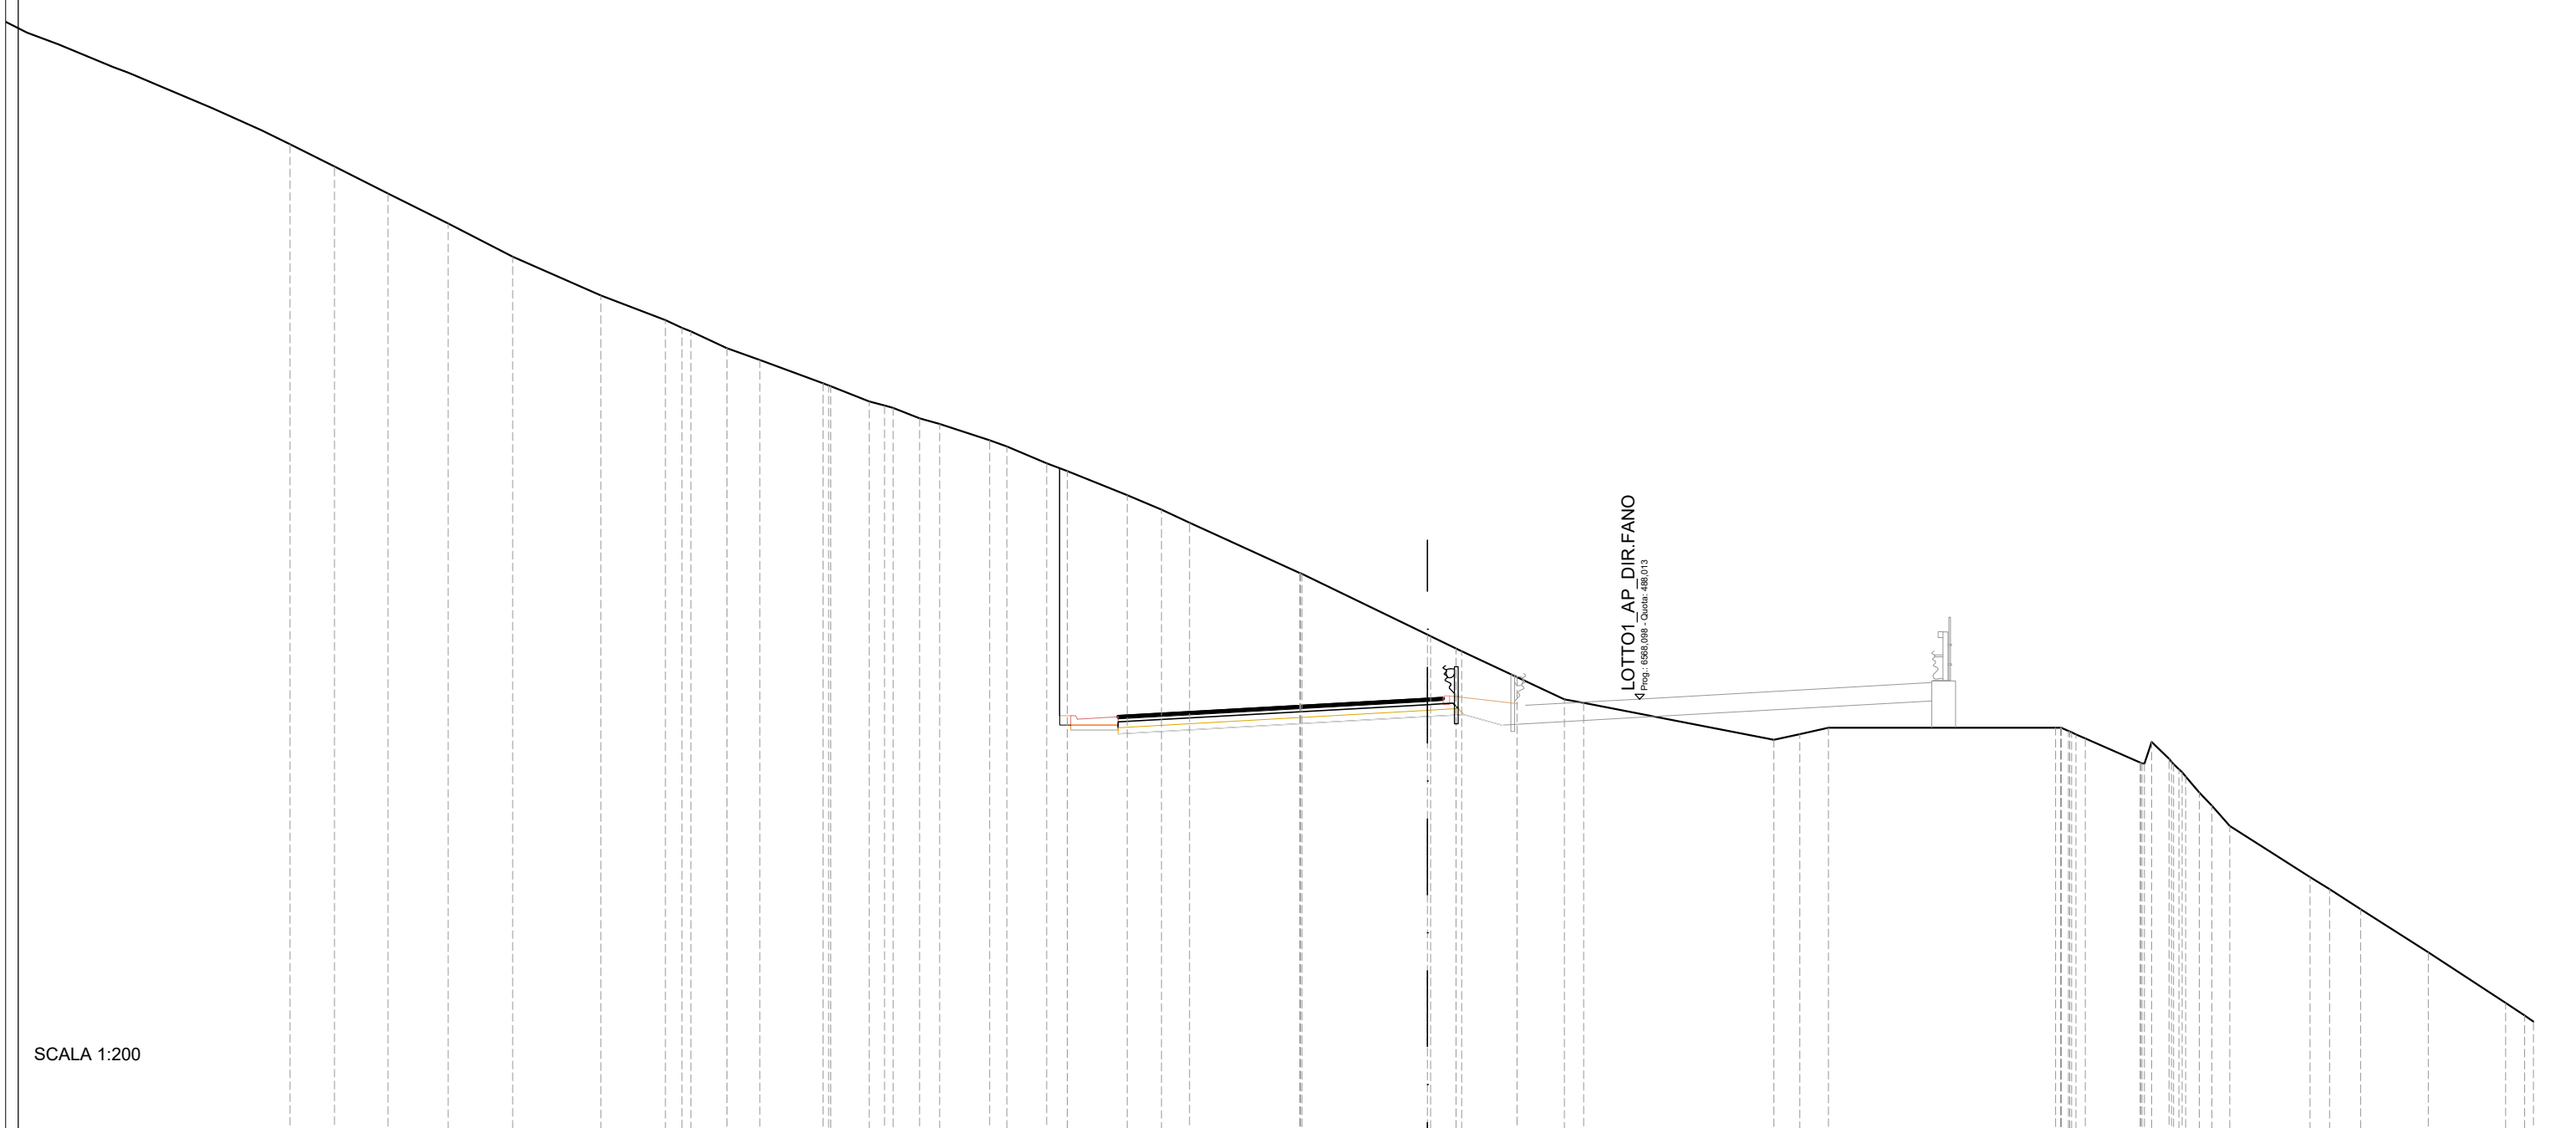


SCALA 1:200

QT.RIF. 473,000

QUOTE TERRENO	504,85	504,00	503,05	502,00	500,77	500,00	499,75	499,64	499,11	498,74	498,00	497,91	497,43	497,22	496,89	496,72	496,20	496,00	495,47	495,22	494,46	494,00	493,58	492,00	491,97	490,05	489,61	489,53	488,71	488,00	487,89	486,73	486,90	487,10	487,10	486,96	486,76	486,00	486,12	485,56	484,64	484,00	482,38	482,00	481,37	480,00	478,40	478,00										
DIST.PARZIALI TERRENO	1,69	1,90	2,04	2,79	2,04	0,53	1,14	1,04	2,00	1,21	0,49	0,84	0,64	1,58	0,54	1,26	0,66	1,89	1,08	0,89	3,49	3,98	0,80	1,76	1,50	0,60	6,02	0,82	0,91	7,18	1,74	0,56	0,57	2,54	0,62	0,98	2,14	2,45	0,60	478,00																		
DIST.PARZIALI PROGETTO																					1,50	9,79			1,16	1,19																																
QUOTE USURA																					487,49	487,61																		488,03	488,06																	
DIST.PARZIALI USURA																					2,29	7,50			0,50																																	

SCAVI E BONIFICHE	
STERRO	36,10 m ²
RILEVATI	
TERRENO VEGETALE	2,63 m
SOVRASTRUTTURA STRADALE	
PACCHETTO PAVIMENTAZIONE	10,02 m
MANUFATTI	
COMPATTAZIONE PIANO DI POSA	13,53 m

SEZIONE N.: 286
 QT. PROGETTO: 487,000
 DIST.PROG.: 6550,000
 DIST.PREC.: 25,000
 DIST.SUCC.: 25,000

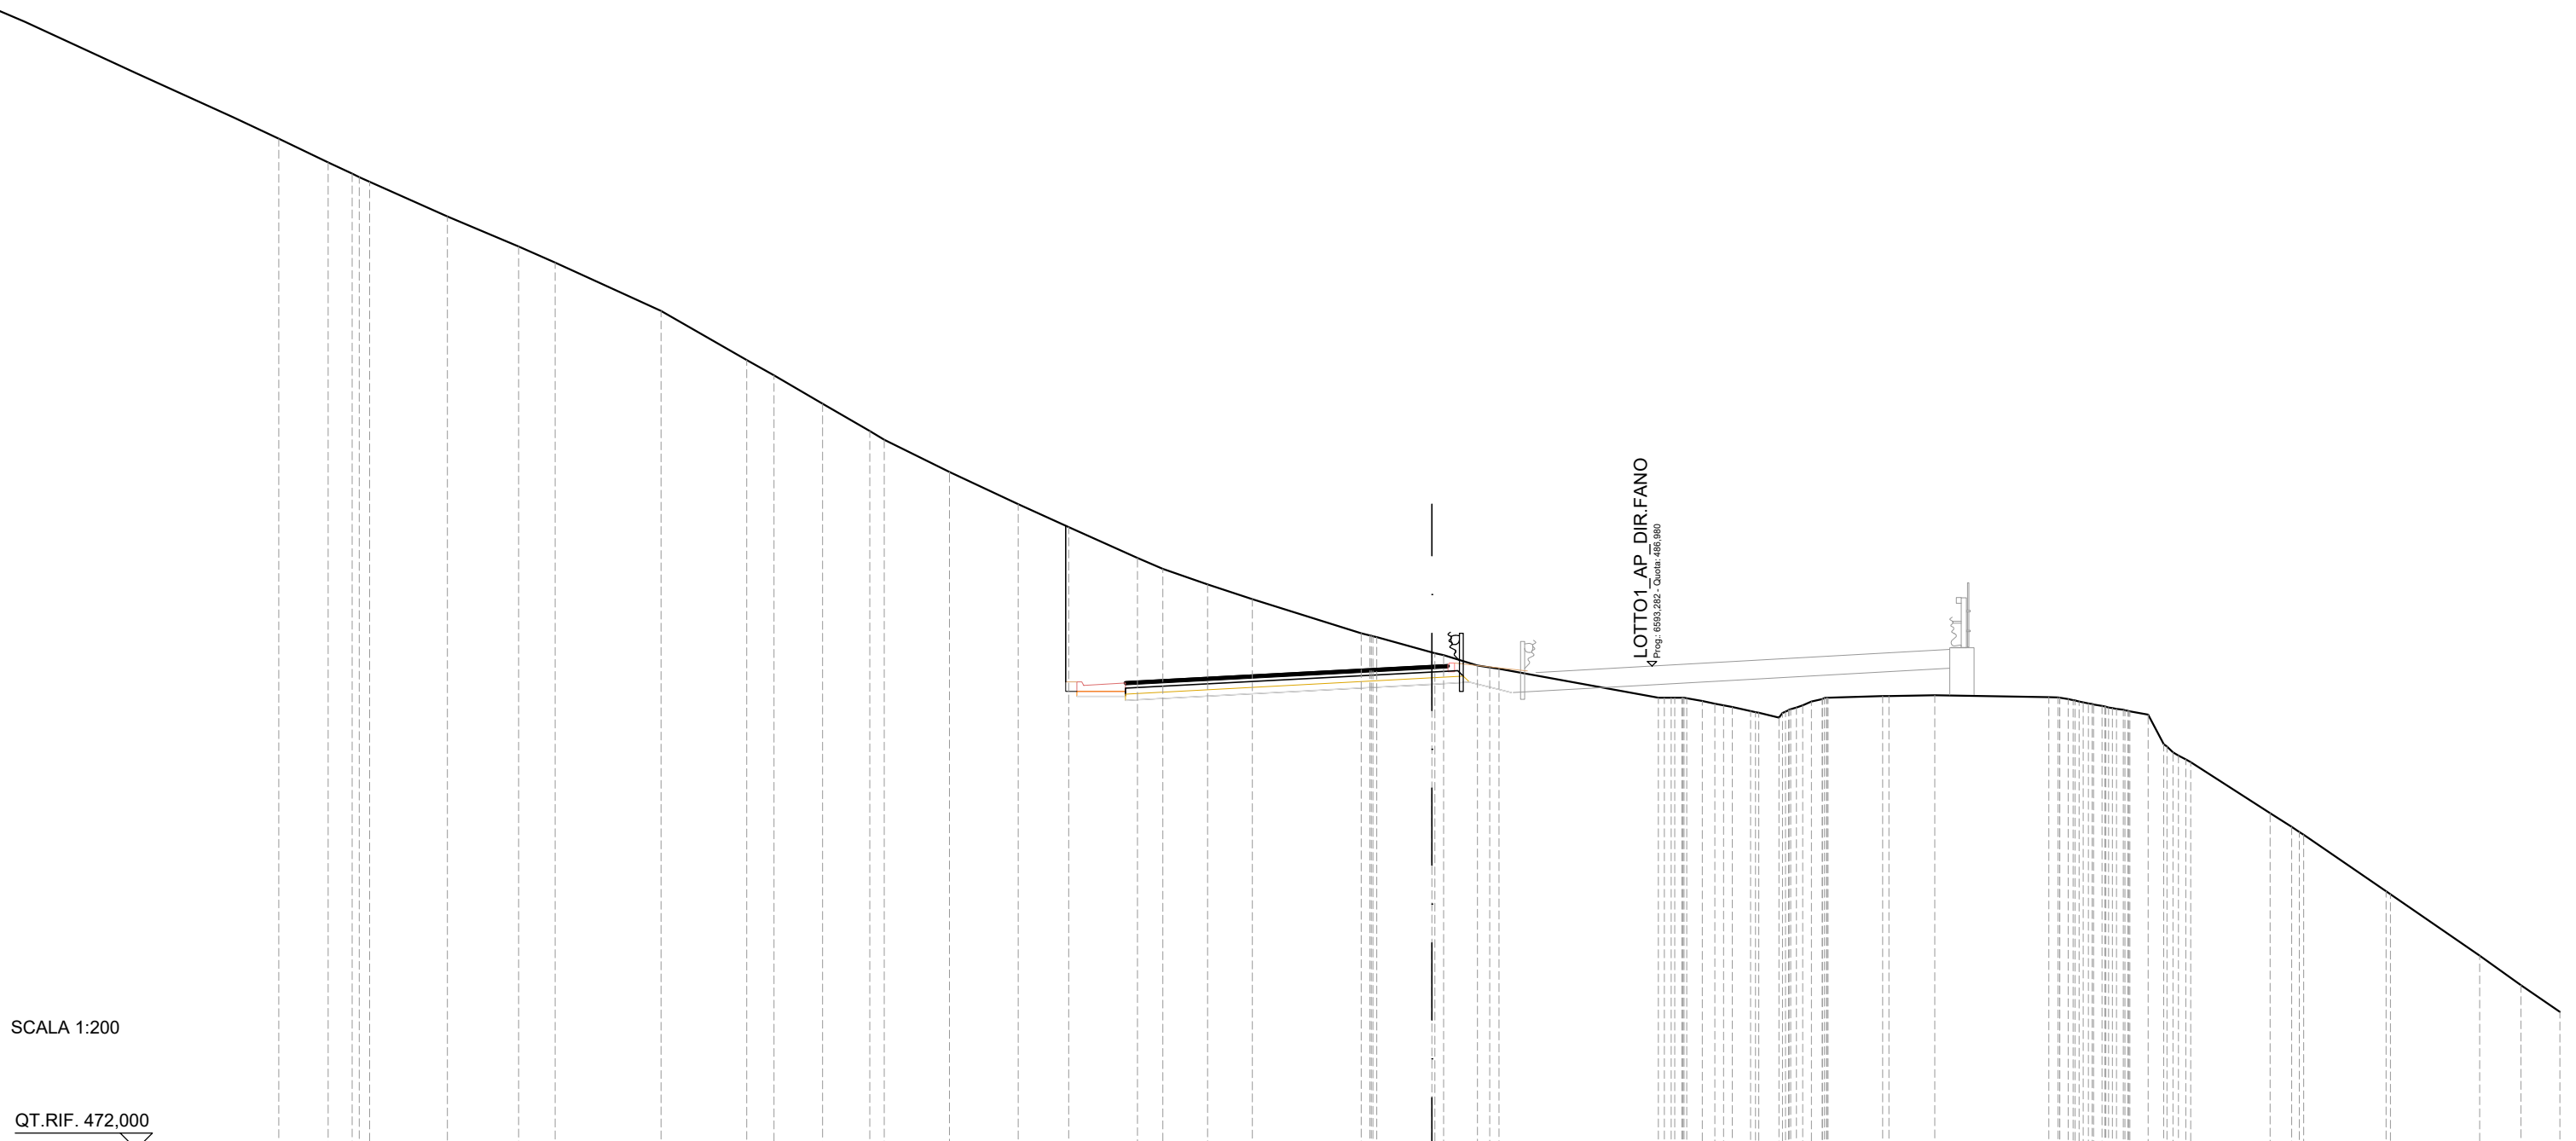


SCALA 1:200

QT.RIF. 472,000

QUOTE TERRENO	502,61	502,26	502,00	500,93	500,00	499,50	498,00	496,48	496,00	495,12	494,27	494,00	493,00	492,00	491,29	490,34	490,00	489,52	489,05	488,00	487,88	487,41	487,32	487,00	486,90	486,00	486,00	485,90	485,77	485,59	485,38	485,70	485,96	486,00	486,05	486,06	486,07	486,02	485,96	485,83	485,73	485,63	485,48	484,49	484,09	484,00	482,42	482,00	481,75	480,00	479,91	478,00	477,08	476,25
DIST.PARZIALI TERRENO	0,74	2,41	2,21	1,13	3,29	2,66	0,84	1,51	1,46	2,02	2,14	1,56	2,14	0,79	1,39	1,38	3,38	1,72	1,05	4,94	1,70	1,43	3,54	0,57	0,62	1,70	1,43	3,54	0,57	2,47	0,67	2,56	2,77	1,27	1,22																			
DIST.PARZIALI PROGETTO																1,50	9,52					1,16	1,30																															
QUOTE USURA																486,50	486,60	487,00	487,03																																			
DIST.PARZIALI USURA																2,02	7,50					0,50																																

SCAVI E BONIFICHE	
STERRO	80,92 m ²
RILEVATI	
TERRENO VEGETALE	2,72 m
SOVRASTRUTTURA STRADALE	
PACCHETTO PAVIMENTAZIONE	9,93 m
MANUFATTI	
COMPATTAZIONE PIANO DI POSA	13,53 m

SEZIONE N.: 287
 QT. PROGETTO: 485,966
 DIST.PROG.: 6575,000
 DIST.PREC.: 25,000
 DIST.SUCC.: 25,000

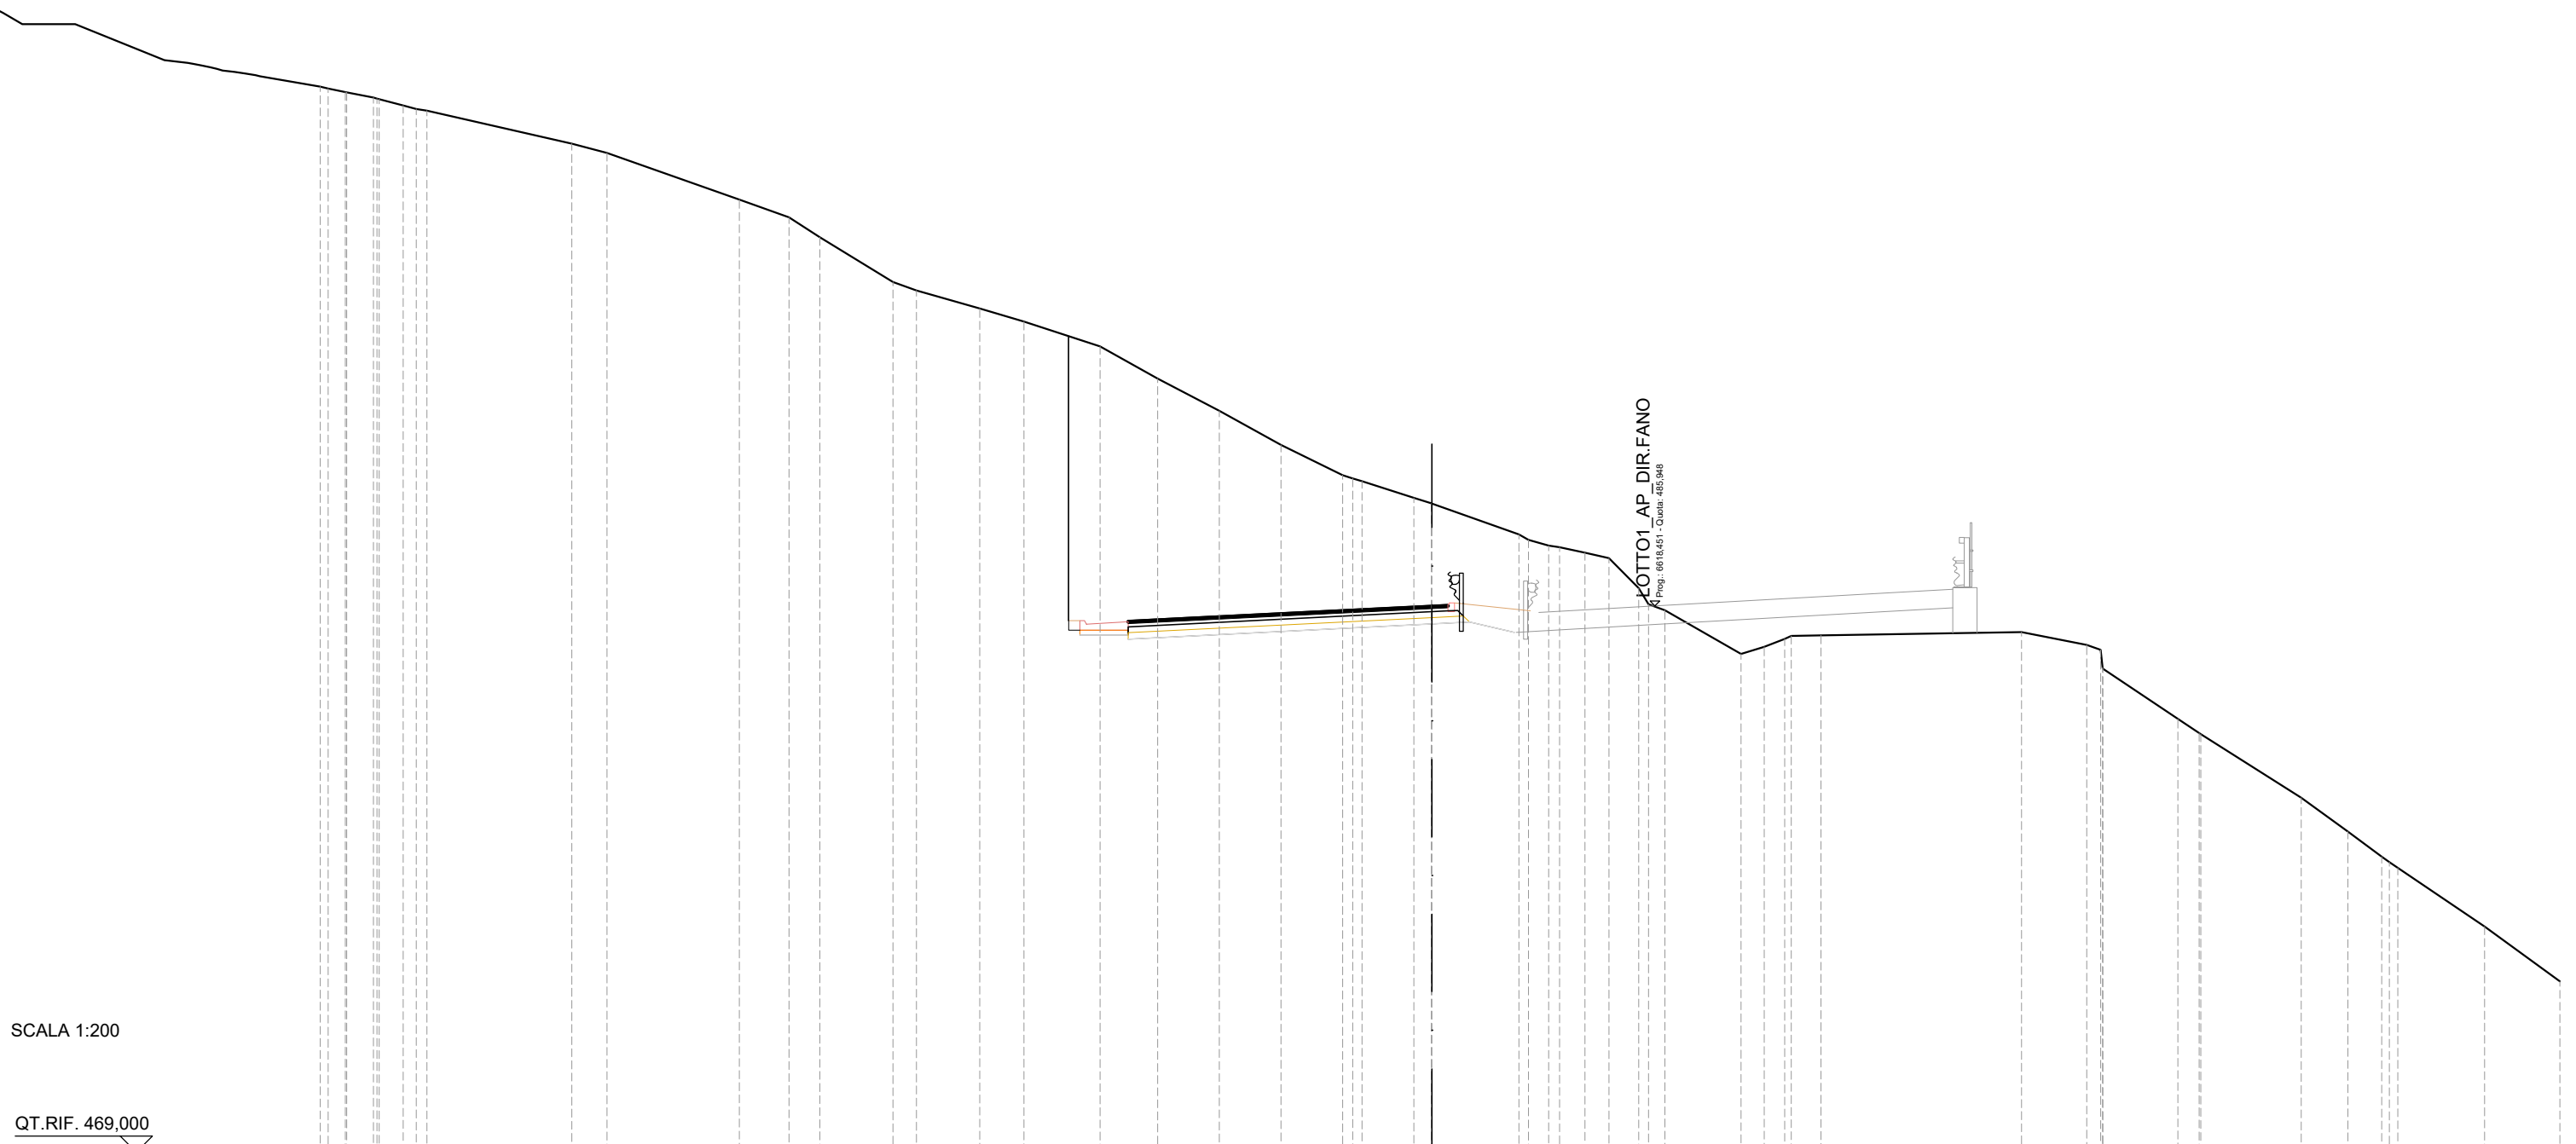


SCALA 1:200

QT.RIF. 469,000

QUOTE TERRENO	502,05	501,89	501,72	501,47	501,31		500,29	500,00		498,56	498,00	497,38	496,00	495,73	495,17	494,77	494,00	493,00	492,00	490,94	490,00	489,82	489,30	489,13	489,12	488,16	487,82	487,77	487,60	487,43	486,50	485,81		484,45	484,68	484,92	485,02	485,03		485,14	484,74	484,00	482,44	482,00	481,97		480,00	478,94	478,17	477,82		476,00	474,30
DIST.PARZIALI TERRENO	0,53	0,83	0,74			4,50	1,09		4,11	1,53	0,96	2,27	0,73	1,96	1,38	2,36	1,79	1,92	1,91	1,91		1,61	0,54	2,70		0,63	0,79	0,75	0,92	0,50	2,37		0,72	0,64	0,92		6,23		2,02		2,33	0,66	3,12		1,45	1,05		2,70	2,34				
DIST.PARZIALI PROGETTO																		1,50	9,43				1,16	1,39																													
QUOTE USURA																		485,49	485,59																																		
DIST.PARZIALI USURA																		1,93	7,50	0,50																																	

SCAVI E BONIFICHE	
STERRO	86,64 m ²
RILEVATI	
TERRENO VEGETALE	2,71 m
SOVRASTRUTTURA STRADALE	
PACCHETTO PAVIMENTAZIONE	9,84 m
MANUFATTI	
COMPATTAZIONE PIANO DI POSA	13,44 m

SEZIONE N.: 288
 QT. PROGETTO: 484,941
 DIST.PROG.: 6600,000
 DIST.PREC.: 25,000
 DIST.SUCC.: 25,000

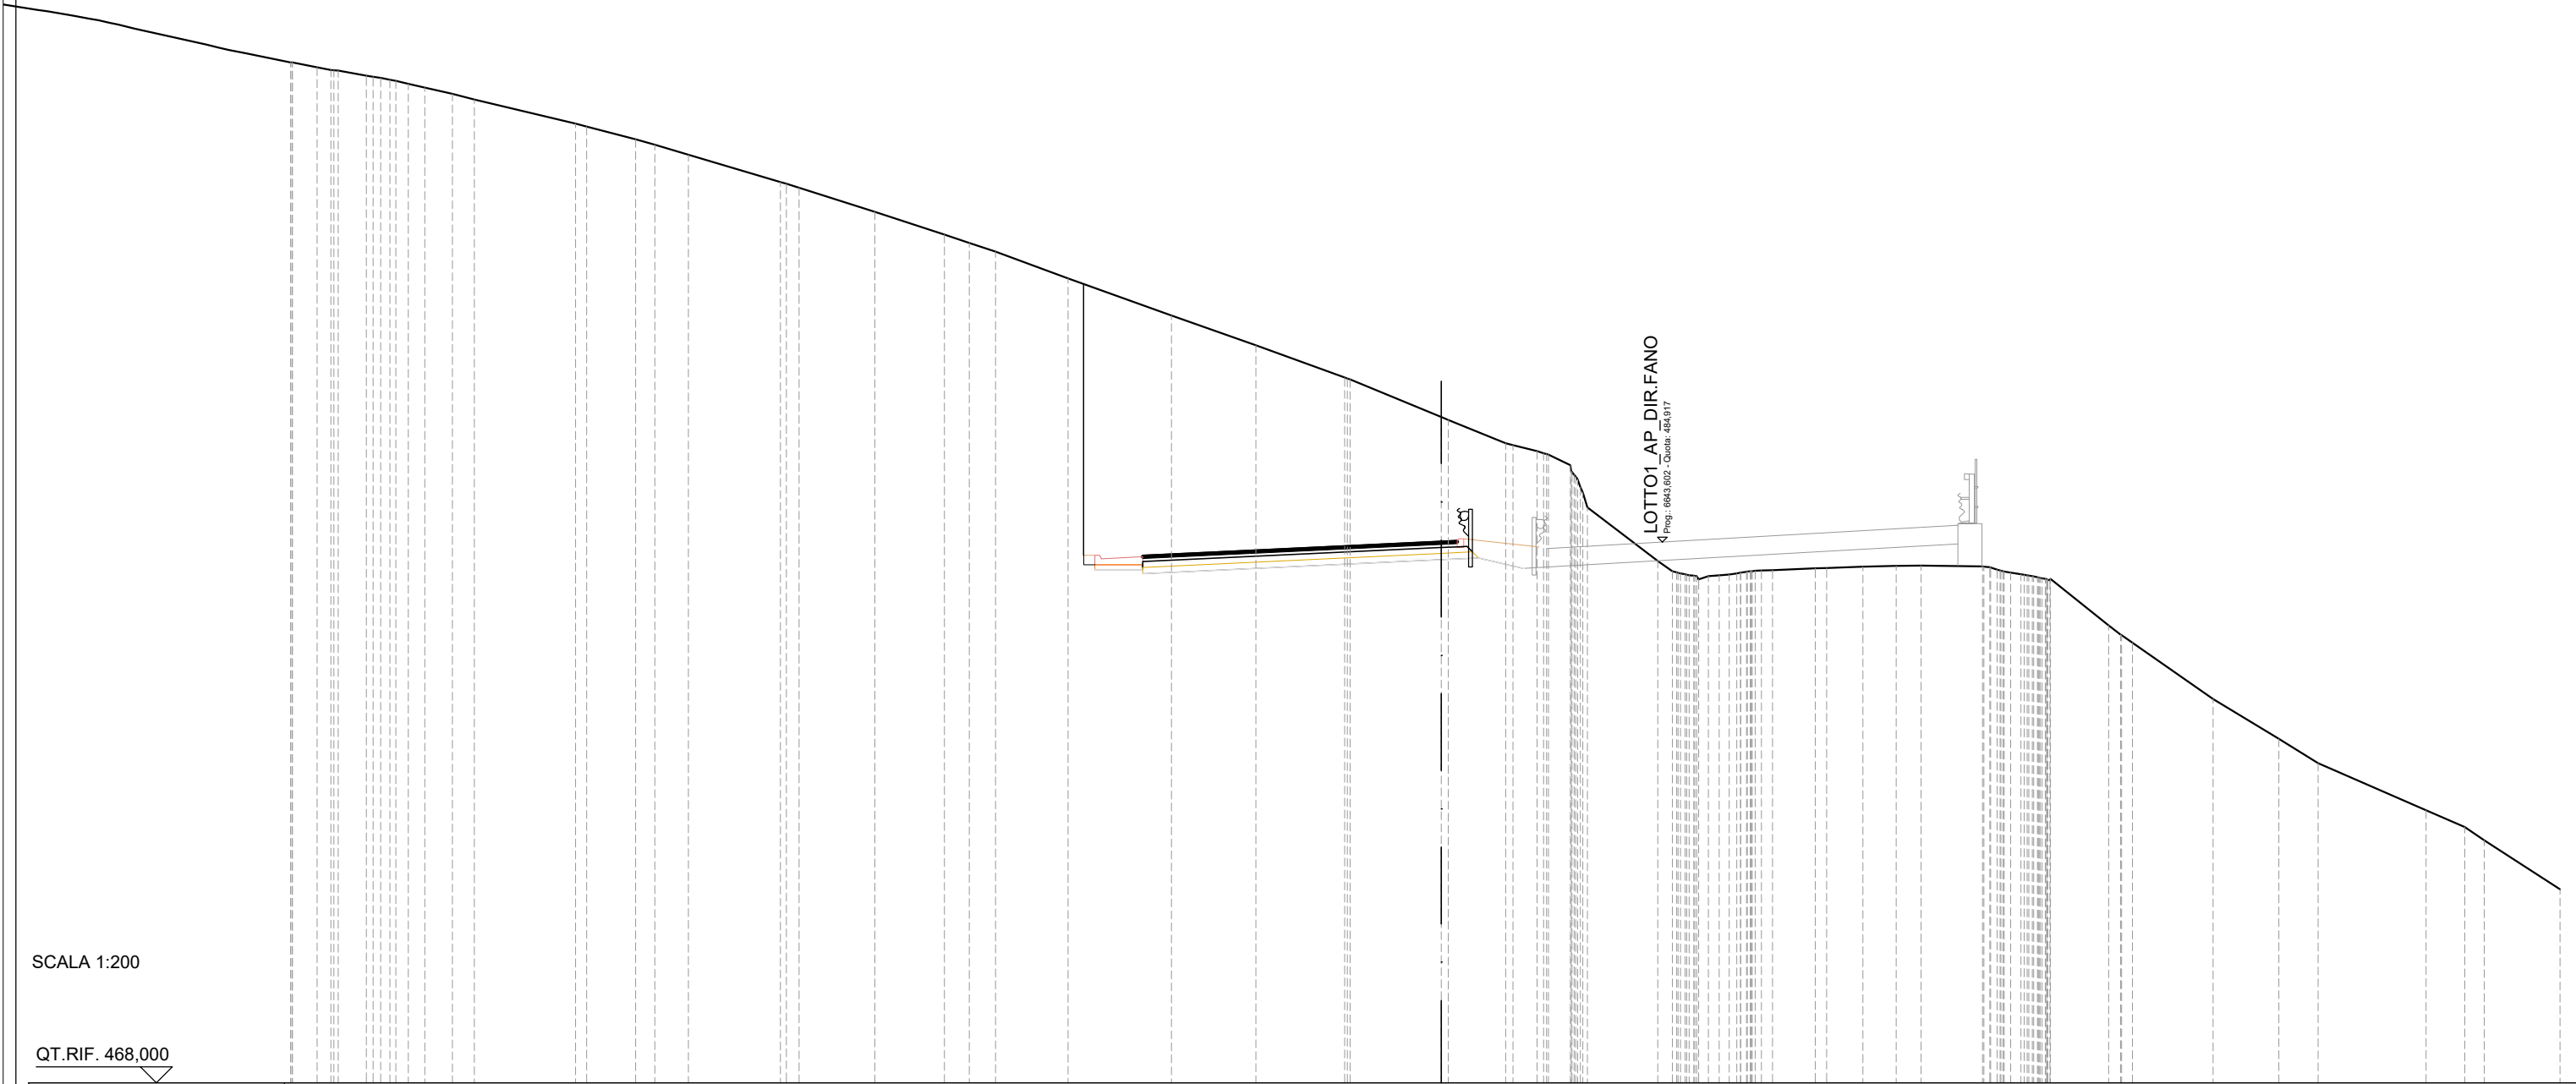


SCALA 1:200

QT.RIF. 468,000

QUOTE TERRENO	499,76 499,67 499,66 499,50 499,37 499,25 499,13 498,93 498,76	498,00 497,91	497,51 497,34	497,03	496,18 496,00	495,24	494,53 494,27 494,00	493,16	492,00	491,07	490,06 490,00	488,82 488,73	488,00	487,76 487,65 487,32 486,00	484,32 483,97 483,86	483,87 483,93 484,01 484,03	484,09 484,11	484,14	484,17 484,18	484,15 484,03 483,90 483,82 483,76	482,31 481,76	480,00	478,76 478,00	476,52 476,00 475,58	474,05								
DIST.PARZIALI TERRENO	0,88 0,52 0,86 0,68	3,17	1,53 0,60 1,05	2,88	2,37	2,17	0,78 0,82	2,27	3,23	2,64	2,77	2,86	1,79 0,75 0,69	2,20	1,34	1,14 1,04 0,78	1,93	1,82	2,52	2,06	1,23	3,37	1,21 0,61	2,38									
DIST.PARZIALI PROGETTO											1,50	9,34				1,16	1,39																
QUOTE USURA											484,50	484,59											484,94 484,96										
DIST.PARZIALI USURA											1,84	7,50				0,50																	

SCAVI E BONIFICHE	
STERRO	31,79 m ²
RILEVATI	
TERRENO VEGETALE	2,98 m
SOVRASTRUTTURA STRADALE	
PACCHETTO PAVIMENTAZIONE	9,76 m
MANUFATTI	
COMPATTAZIONE PIANO DI POSA	13,61 m

SEZIONE N.: 289
 QT. PROGETTO: 483,940
 DIST.PROG.: 6625,000
 DIST.PREC.: 25,000
 DIST.SUCC.: 25,000

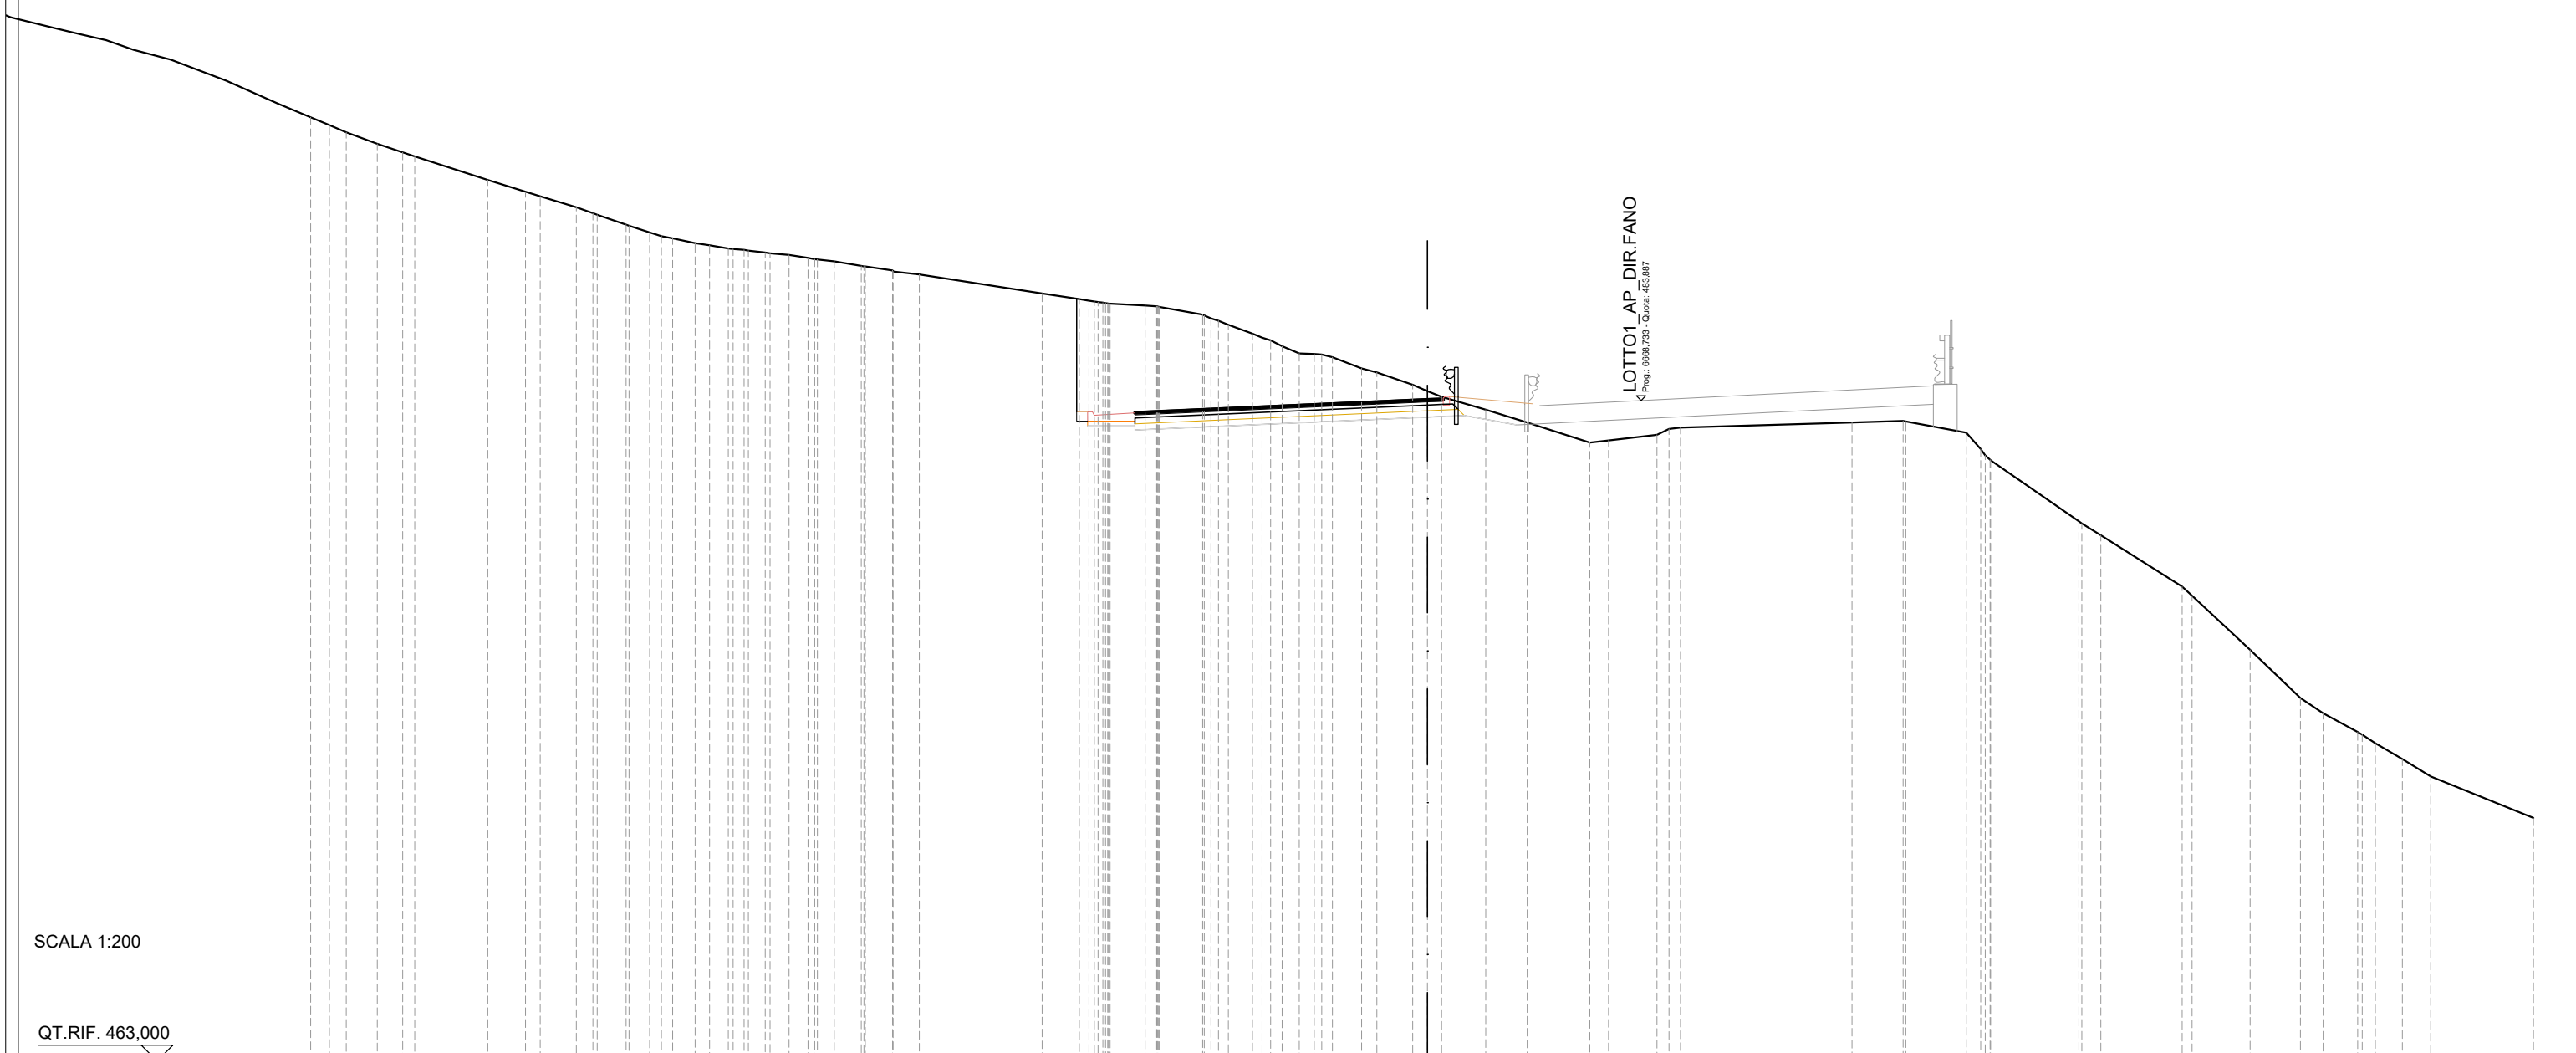


SCALA 1:200

QT.RIF. 463,000

QUOTE TERRENO	492,60	492,36	492,00	491,74	491,61	490,86	490,49	490,35	490,00	489,81	489,76	489,44	489,20	489,02	488,86	488,79	488,69	488,65	488,57	488,49	488,40	488,28	488,15	488,00	487,87	487,27	487,09	487,00	486,95	486,89	486,85	486,60	486,41	486,28	486,00	485,79	485,37	485,34	485,26	484,90	484,77	484,38	484,00	483,60	483,19	482,56	482,62	482,80	483,03	483,19	483,24	483,22	482,87	482,15	482,00	480,07	479,62	478,00	477,71	476,00	474,48	474,00	473,40	473,05	472,55	472,00	470,69
DIST.PARZIALI TERRENO	0,53	0,98	0,80	2,32	1,19	1,14	0,53	0,92	0,65	0,71	0,59	0,54	0,60	0,61	0,54	0,85	0,87	0,83	3,89	1,17	1,12	1,38	0,76	0,54	0,92	0,49	1,13	1,40	1,32	1,98	0,59	1,53	5,42	1,62	1,91	2,80	0,60	2,58	1,83	1,60	0,72	1,09	0,86	0,89	3,25																						
DIST.PARZIALI PROGETTO																1,50	9,26										1,16	1,66																																							
QUOTE USURA																483,53	483,61											483,94	483,96																																						
DIST.PARZIALI USURA																1,76	7,50										0,50	

SCAVI E BONIFICHE	
STERRO	48,77 m ²
RILEVATI	
TERRENO VEGETALE	3,34 m
SOVRASTRUTTURA STRADALE	
PACCHETTO PAVIMENTAZIONE	9,75 m
MANUFATTI	
COMPATTAZIONE PIANO DI POSA	13,96 m

SEZIONE N.: 290
 QT. PROGETTO: 482,964
 DIST.PROG.: 6650,000
 DIST.PREC.: 25,000
 DIST.SUCC.: 25,000

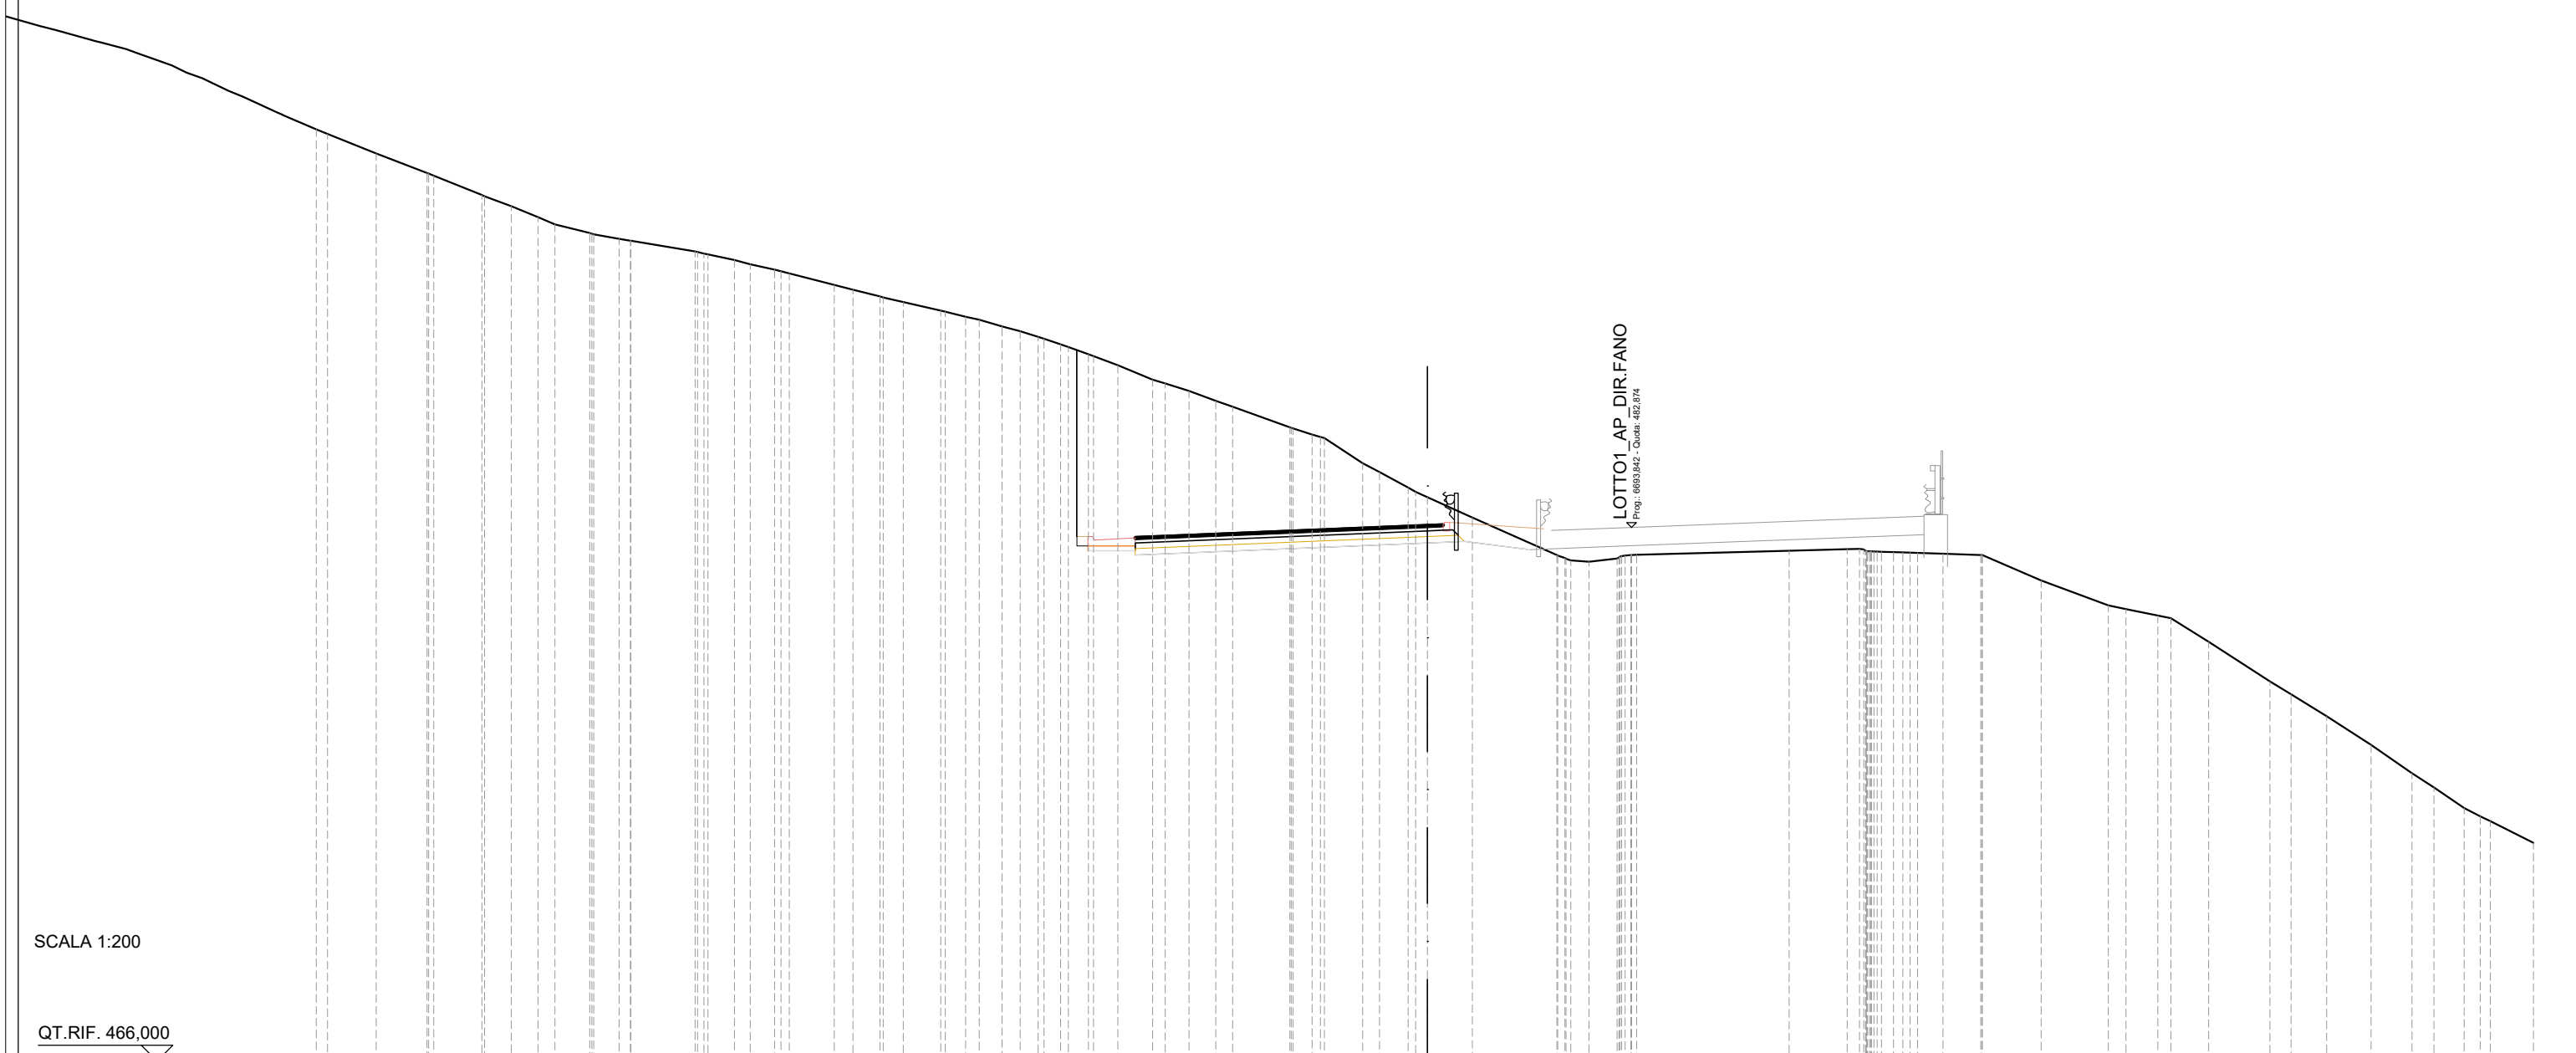


SCALA 1:200

QT.RIF. 466,000

QUOTE TERRENO	495,46 495,31	494,70	494,08 494,00	493,38	493,03	492,68	492,46	492,18	492,00	491,94	491,60	491,50	491,33	491,20	491,02	490,90	490,54	490,39	490,17	490,00	489,73	489,54	489,44	489,23	489,08	488,90	488,66	488,35	488,00	487,54	487,42	487,19	486,87	486,69	486,04	485,81	485,70	484,90	484,62	484,13	483,83	483,18	482,00	481,93	481,79	481,89	482,01	482,13	482,19	482,17	482,11	482,08	482,07	482,04	482,00	482,00	481,20	480,41	480,29	480,09	480,00	479,25	478,00	477,59	476,90	476,00	475,10	474,65	474,00	473,74	473,59	472,90
DIST.PARZIALI TERRENO	1,54	1,61	1,52	0,84	0,85	0,53	1,10	0,81	2,03	0,84	0,50	0,77	1,42	0,60	0,85	0,64	1,19	0,65	0,72	0,58	0,56	0,53	0,64	0,77	1,10	0,75	0,85	0,53	1,81	0,60	1,21	0,54	0,90	1,42	2,67	0,58	0,88	4,83	1,84	0,81	1,20	1,86	2,13	0,56	1,00	1,19	1,94	0,67	1,12	1,41	1,29	0,69	0,96	0,50	1,36																	
DIST.PARZIALI PROGETTO																1,50	9,25					1,16	2,02	
QUOTE USURA																482,58	482,66					482,96	482,98	
DIST.PARZIALI USURA																1,75	7,50					0,50	

SCAVI E BONIFICHE	
STERRO	86,82 m ²
RILEVATI	
TERRENO VEGETALE	3,65 m
SOVRASTRUTTURA STRADALE	
PACCHETTO PAVIMENTAZIONE	9,75 m
MANUFATTI	
COMPATTAZIONE PIANO DI POSA	14,28 m

SEZIONE N.: 291
 QT. PROGETTO: 482,013
 DIST.PROG.: 6675,000
 DIST.PREC.: 25,000
 DIST.SUCC.: 25,000

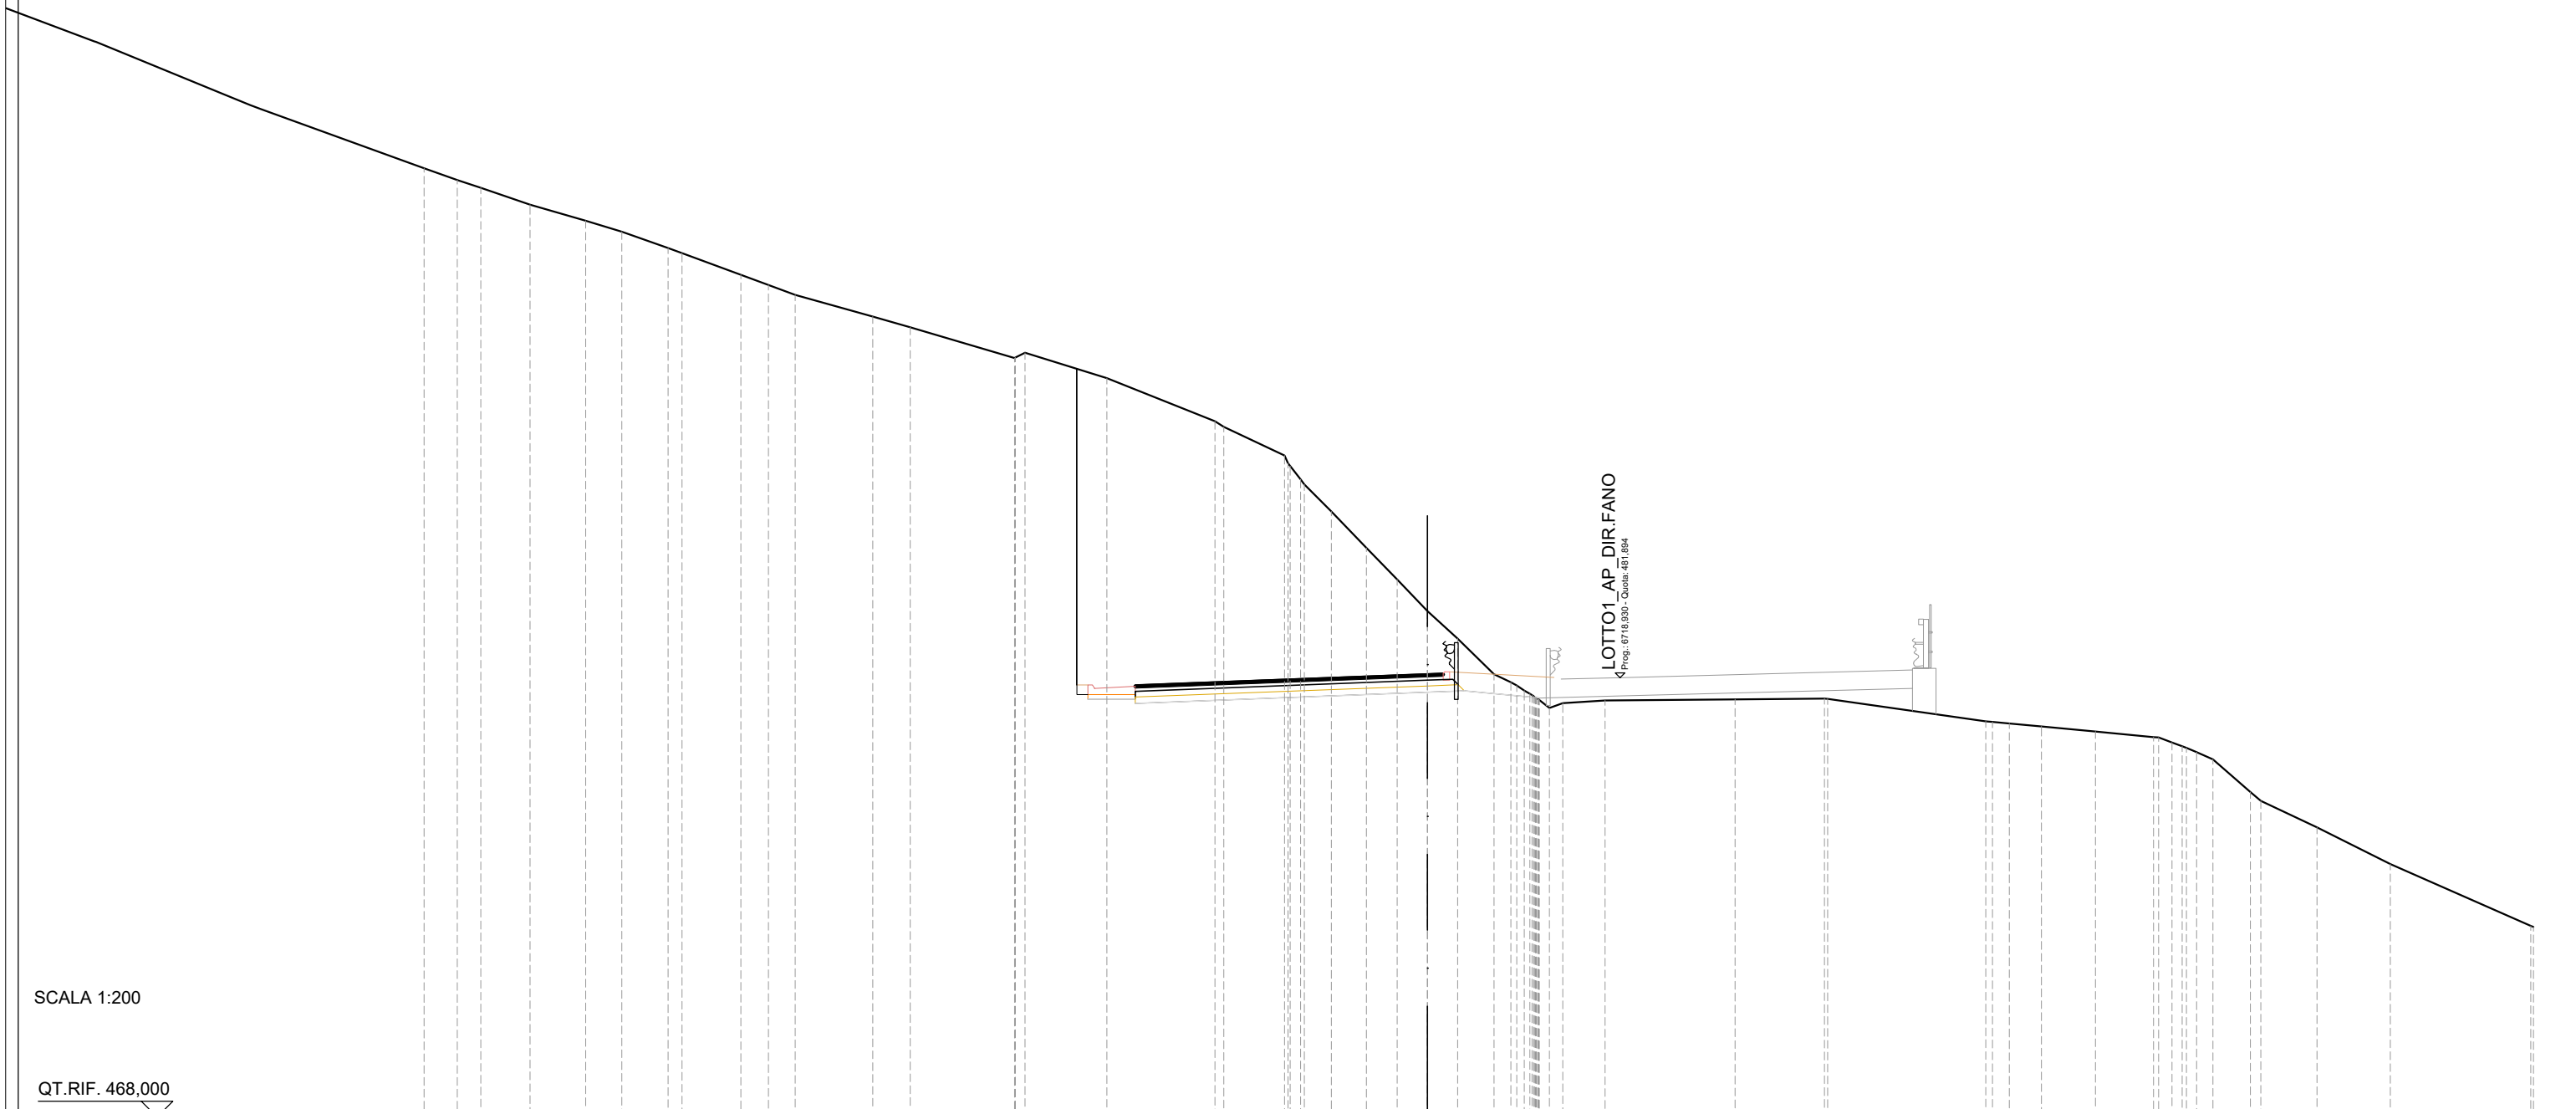


SCALA 1:200

QT.RIF. 468,000

QUOTE TERRENO	498,00	497,63	497,39	496,85	496,34	496,00	495,48	495,32	494,63	494,31	494,00	493,31	492,98	492,00	492,17	491,37	490,00	489,82	488,92	488,17	487,15	486,00	485,00	484,00	483,13	482,00	481,74	481,38	480,93	481,09	481,17	481,20	481,23	481,22	480,51	480,44	480,35	480,19	480,02	479,84	479,54	479,31	478,28	478,00	477,16	476,00	474,05
DIST.PARZIALI TERRENO	1,05	0,75	1,55	1,76	1,15	1,46	1,86	0,88	0,85	2,46	1,18	3,30	2,59	3,42	1,92	0,85	1,11	0,97	0,96	0,95	1,15	0,53	0,53	1,34	4,12	2,83	5,01	0,53	1,02	1,71	1,83	0,52	0,52	1,19	1,77	2,32	4,44										
DIST.PARZIALI PROGETTO															1,50	9,25						1,17	2,34																								
QUOTE USURA															481,66	481,73							482,01	482,03																							
DIST.PARZIALI USURA															1,75	7,50						0,50																									

SCAVI E BONIFICHE	
STERRO	20,11 m ²
SCOTICO	5,28 m
RILEVATI	
RILEVATO	2,57 m ²
TERRENO VEGETALE	3,98 m
SOVRASTRUTTURA STRADALE	
PACCHETTO PAVIMENTAZIONE	9,75 m
MANUFATTI	
COMPATTAZIONE PIANO DI POSA	11,92 m

SEZIONE N.: 292
 QT. PROGETTO: 481,087
 DIST.PROG.: 6700,000
 DIST.PREC.: 25,000
 DIST.SUCC.: 25,000

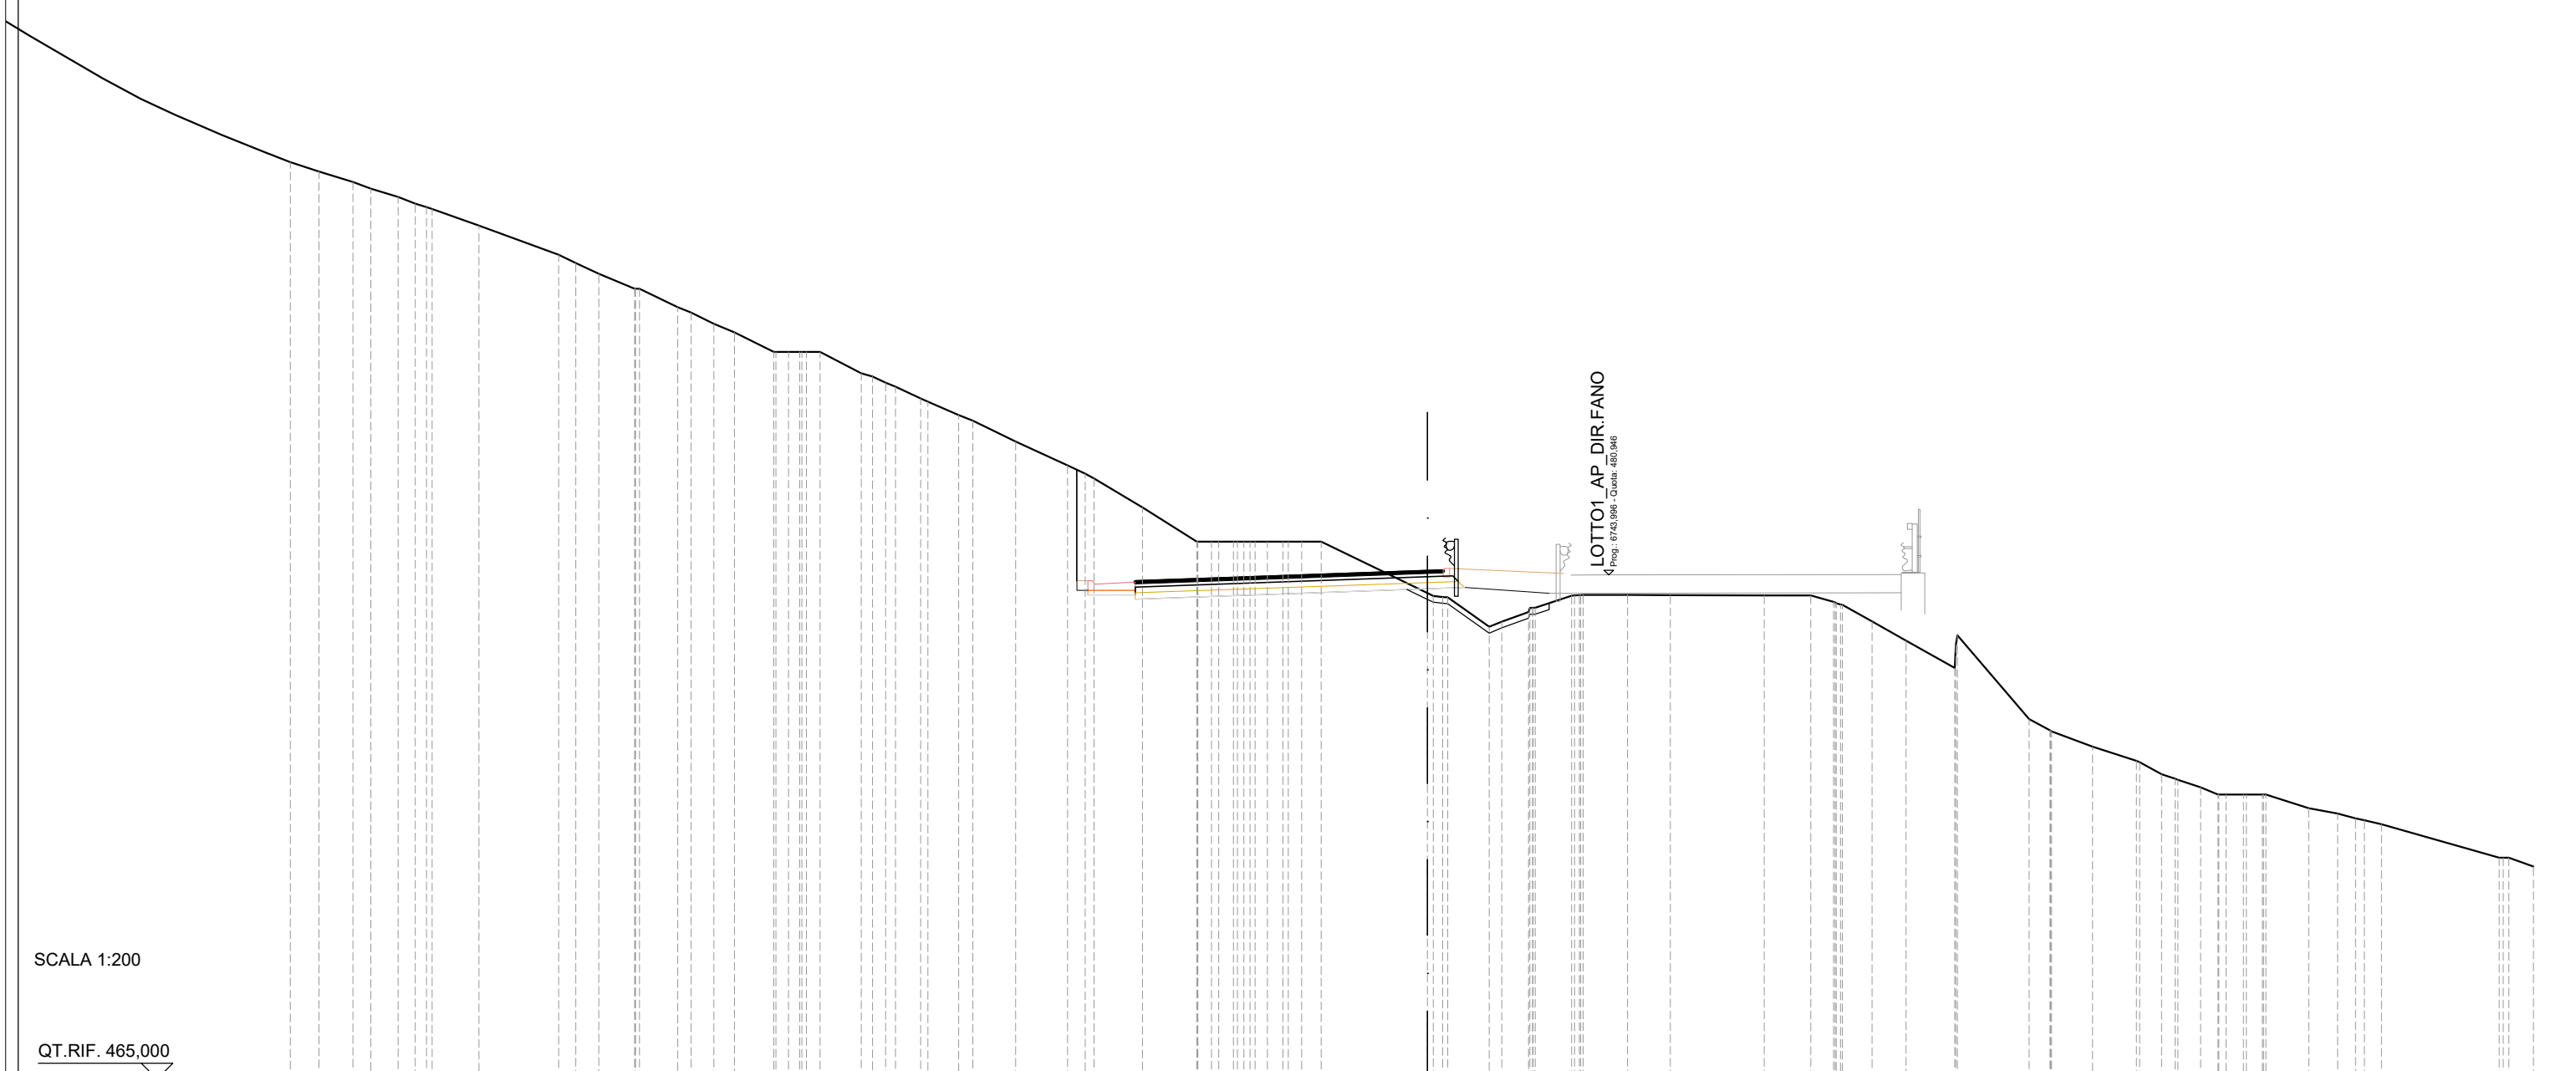

SCALA 1:200


QT.RIF. 465,000

QUOTE TERRENO	493,71	493,38	493,17	492,90	492,69	492,52	492,00	491,08	490,81	490,47	490,00	489,42	489,24	488,89	488,62	488,00	488,00	488,00	487,33	487,02	486,90	486,52	486,42	486,00	485,82	485,17	484,41	484,15	484,00	483,08	482,00	482,00	482,00	482,00	482,00	482,00	482,00	480,37	480,23	479,31	479,47	479,77	479,91	480,29	480,31	480,32	480,31	480,30	480,29	480,09	480,00	479,48	478,87	478,00	479,03	476,38	476,03	476,00	475,52	475,06	474,64	474,46	474,22	474,00	474,00	474,00	473,56	473,40	473,24	473,05	472,00	472,00	471,72
DIST.PARZIALI TERRENO	1,07	0,57	0,86	0,55	0,55	1,48	2,52	0,54	0,73	1,13	1,21	0,72	0,66	1,24	1,30	0,79	0,97	1,35	1,64	0,56	1,53	1,72	0,49	0,62	3,36	1,31	0,85	1,15	1,40	1,35	2,97	1,48	0,72	0,94	1,08	1,54	2,26	0,66	1,29	1,40	0,69	0,72	0,55	0,55	0,51	1,36	0,91	0,57	0,54	3,72	0,78																						
DIST.PARZIALI PROGETTO																1,50	9,25										1,17	2,68	
QUOTE USURA																480,76	480,82											481,09	481,10	
DIST.PARZIALI USURA																1,75	7,50	0,50	

LOTTO1 AP DIR FANO
 ← Prog. 6743,986 - C.usr. 465,946

SCAVI E BONIFICHE	
STERRO	73,42 m ²
RILEVATI	
RILEVATO	0,25 m ²
TERRENO VEGETALE	4,29 m
SOVRASTRUTTURA STRADALE	
PACCHETTO PAVIMENTAZIONE	9,75 m
MANUFATTI	
COMPATTAZIONE PIANO DI POSA	14,92 m

SEZIONE N.: 293
 QT. PROGETTO: 480,186
 DIST.PROG.: 6725,000
 DIST.PREC.: 25,000
 DIST.SUCC.: 25,000

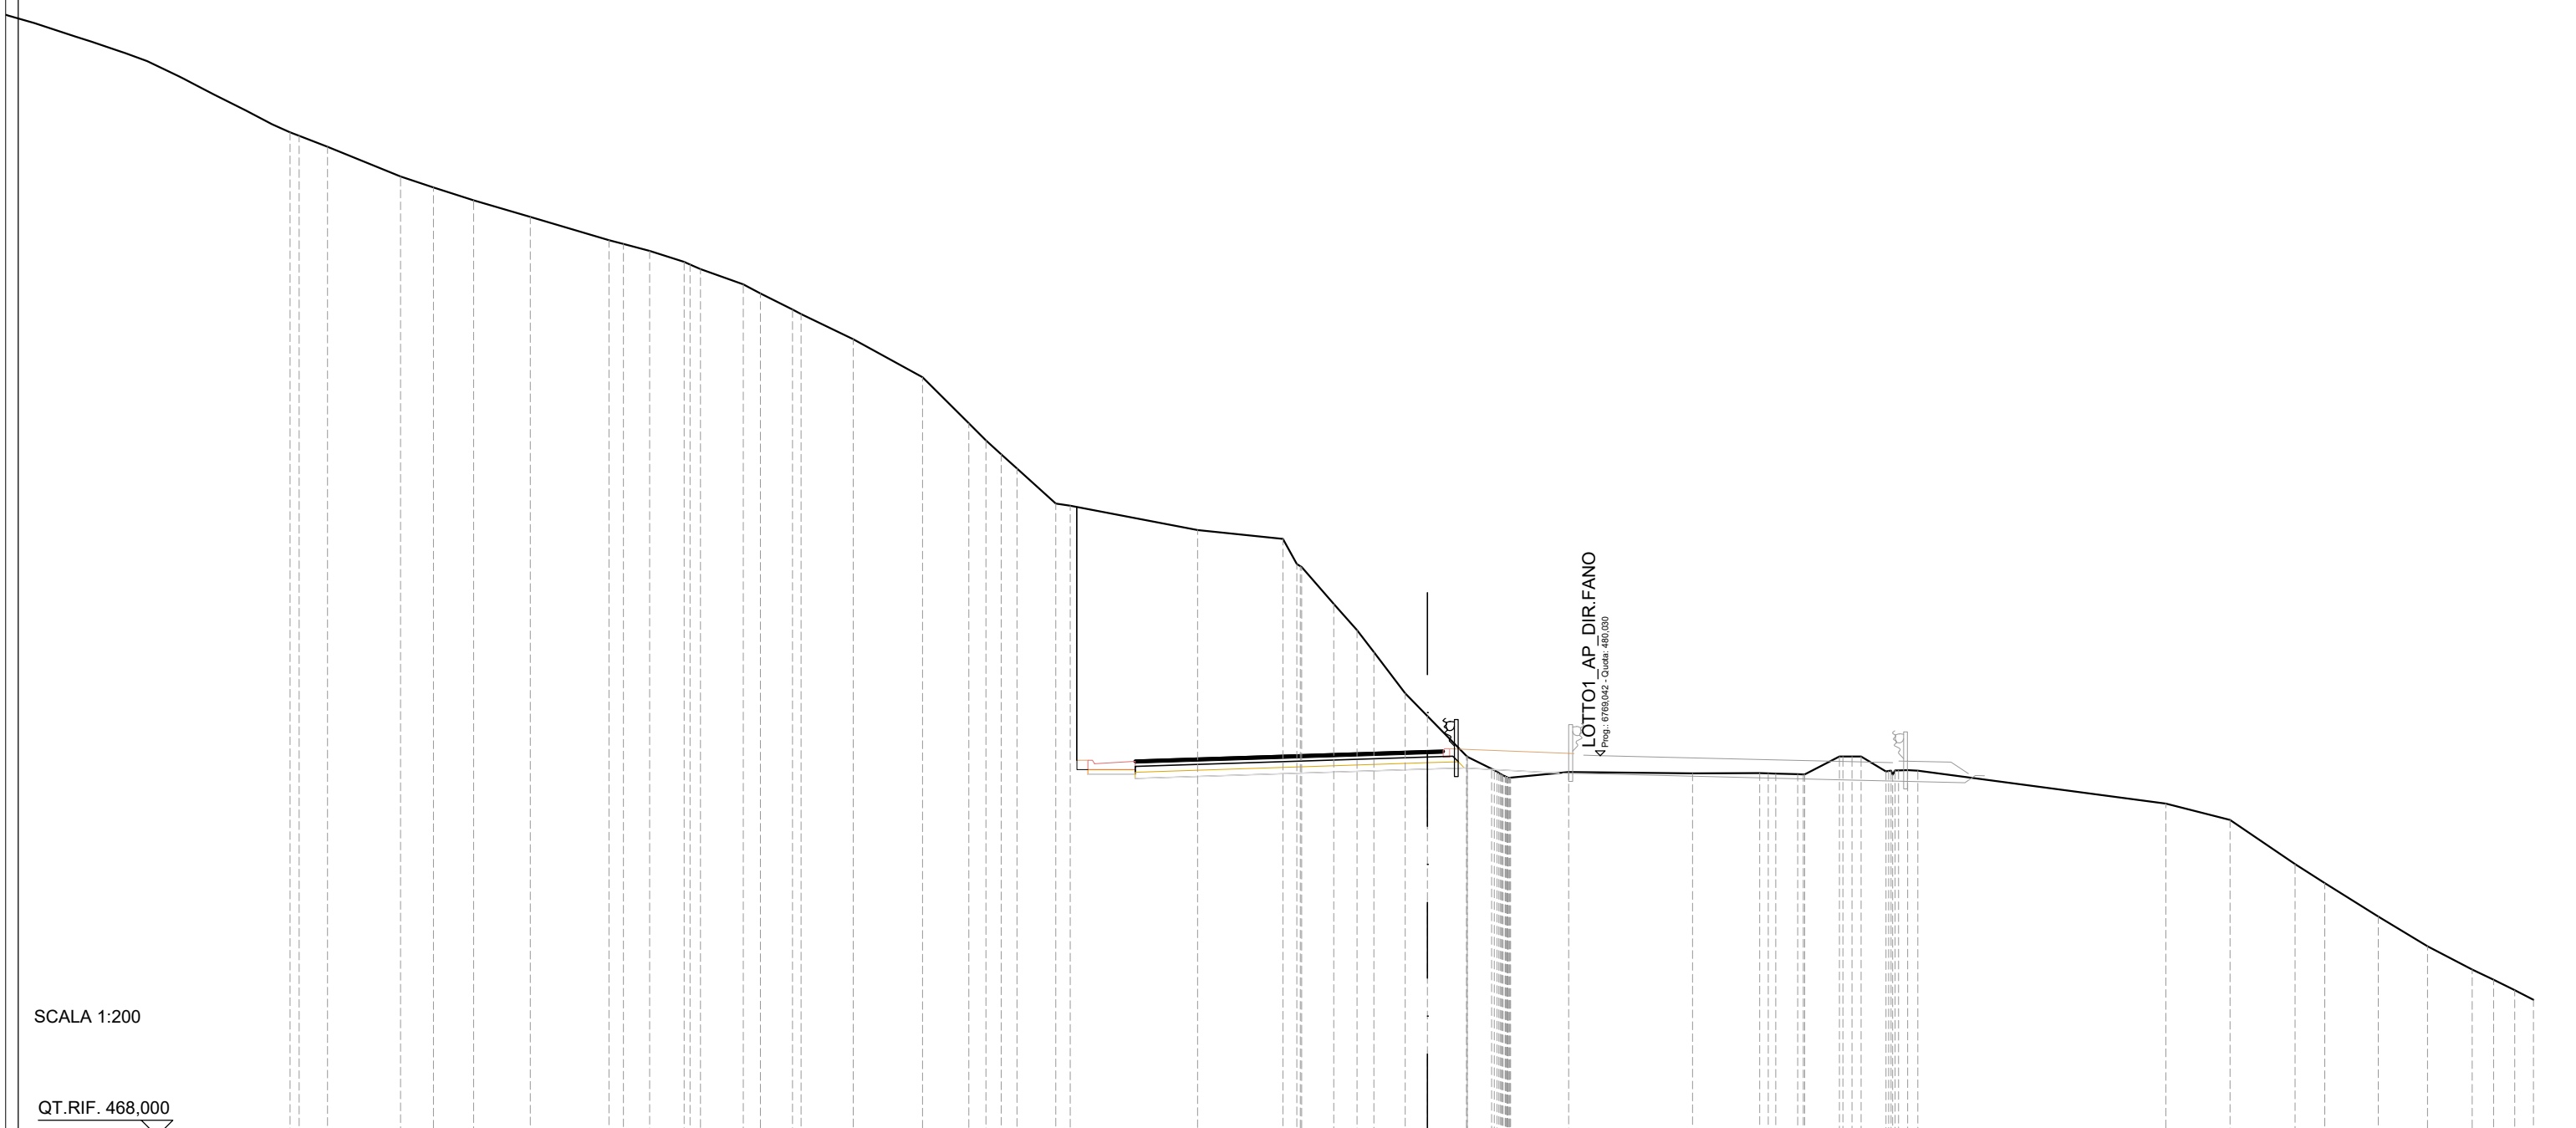


SCALA 1:200

QT.RIF. 468,000

QUOTE TERRENO	499,29	498,35	498,00	497,60	497,07	496,34	496,21	496,00	495,65	495,42	494,94	494,65	494,15	494,00	493,20	492,00	490,55	490,00	489,11	488,00	487,93	487,16	486,89	486,02	486,00	484,83	484,00	483,31	482,00	481,28	480,02	479,62	479,34	479,33	479,51	479,47	479,48	479,46	479,44	479,44	480,00	480,00	479,53	479,57	479,56	478,51	478,00	476,60	476,00	474,94	474,00	473,26	472,94	472,61	472,31
DIST.PARZIALI TERRENO	2,31	1,05	1,27	1,80	2,49	0,83	1,10	1,35	0,55	1,01	1,65	2,19	1,47	0,54	0,49	0,50	1,23	4,03	2,70	1,01	0,74	0,53	1,00	0,71	1,24	0,76	1,84	3,92	2,13	0,70	1,10	0,79	7,84	2,03	2,06	0,94	1,69	1,56	1,41	0,67	0,67	0,59													
DIST.PARZIALI PROGETTO																		1,50	9,25						1,17	2,99																													
QUOTE USURA																		479,89	479,94											480,19	480,20																								
DIST.PARZIALI USURA																		1,75	7,50	0,50																																			

SCAVI E BONIFICHE	
STERRO	69,43 m ²
RILEVATI	
TERRENO VEGETALE	4,25 m
SOVRASTRUTTURA STRADALE	
PACCHETTO PAVIMENTAZIONE	9,75 m
MANUFATTI	
COMPATTAZIONE PIANO DI POSA	14,89 m

SEZIONE N.: 296
 QT. PROGETTO: 477,633
 DIST.PROG.: 6800,000
 DIST.PREC.: 25,000
 DIST.SUCC.: 25,000

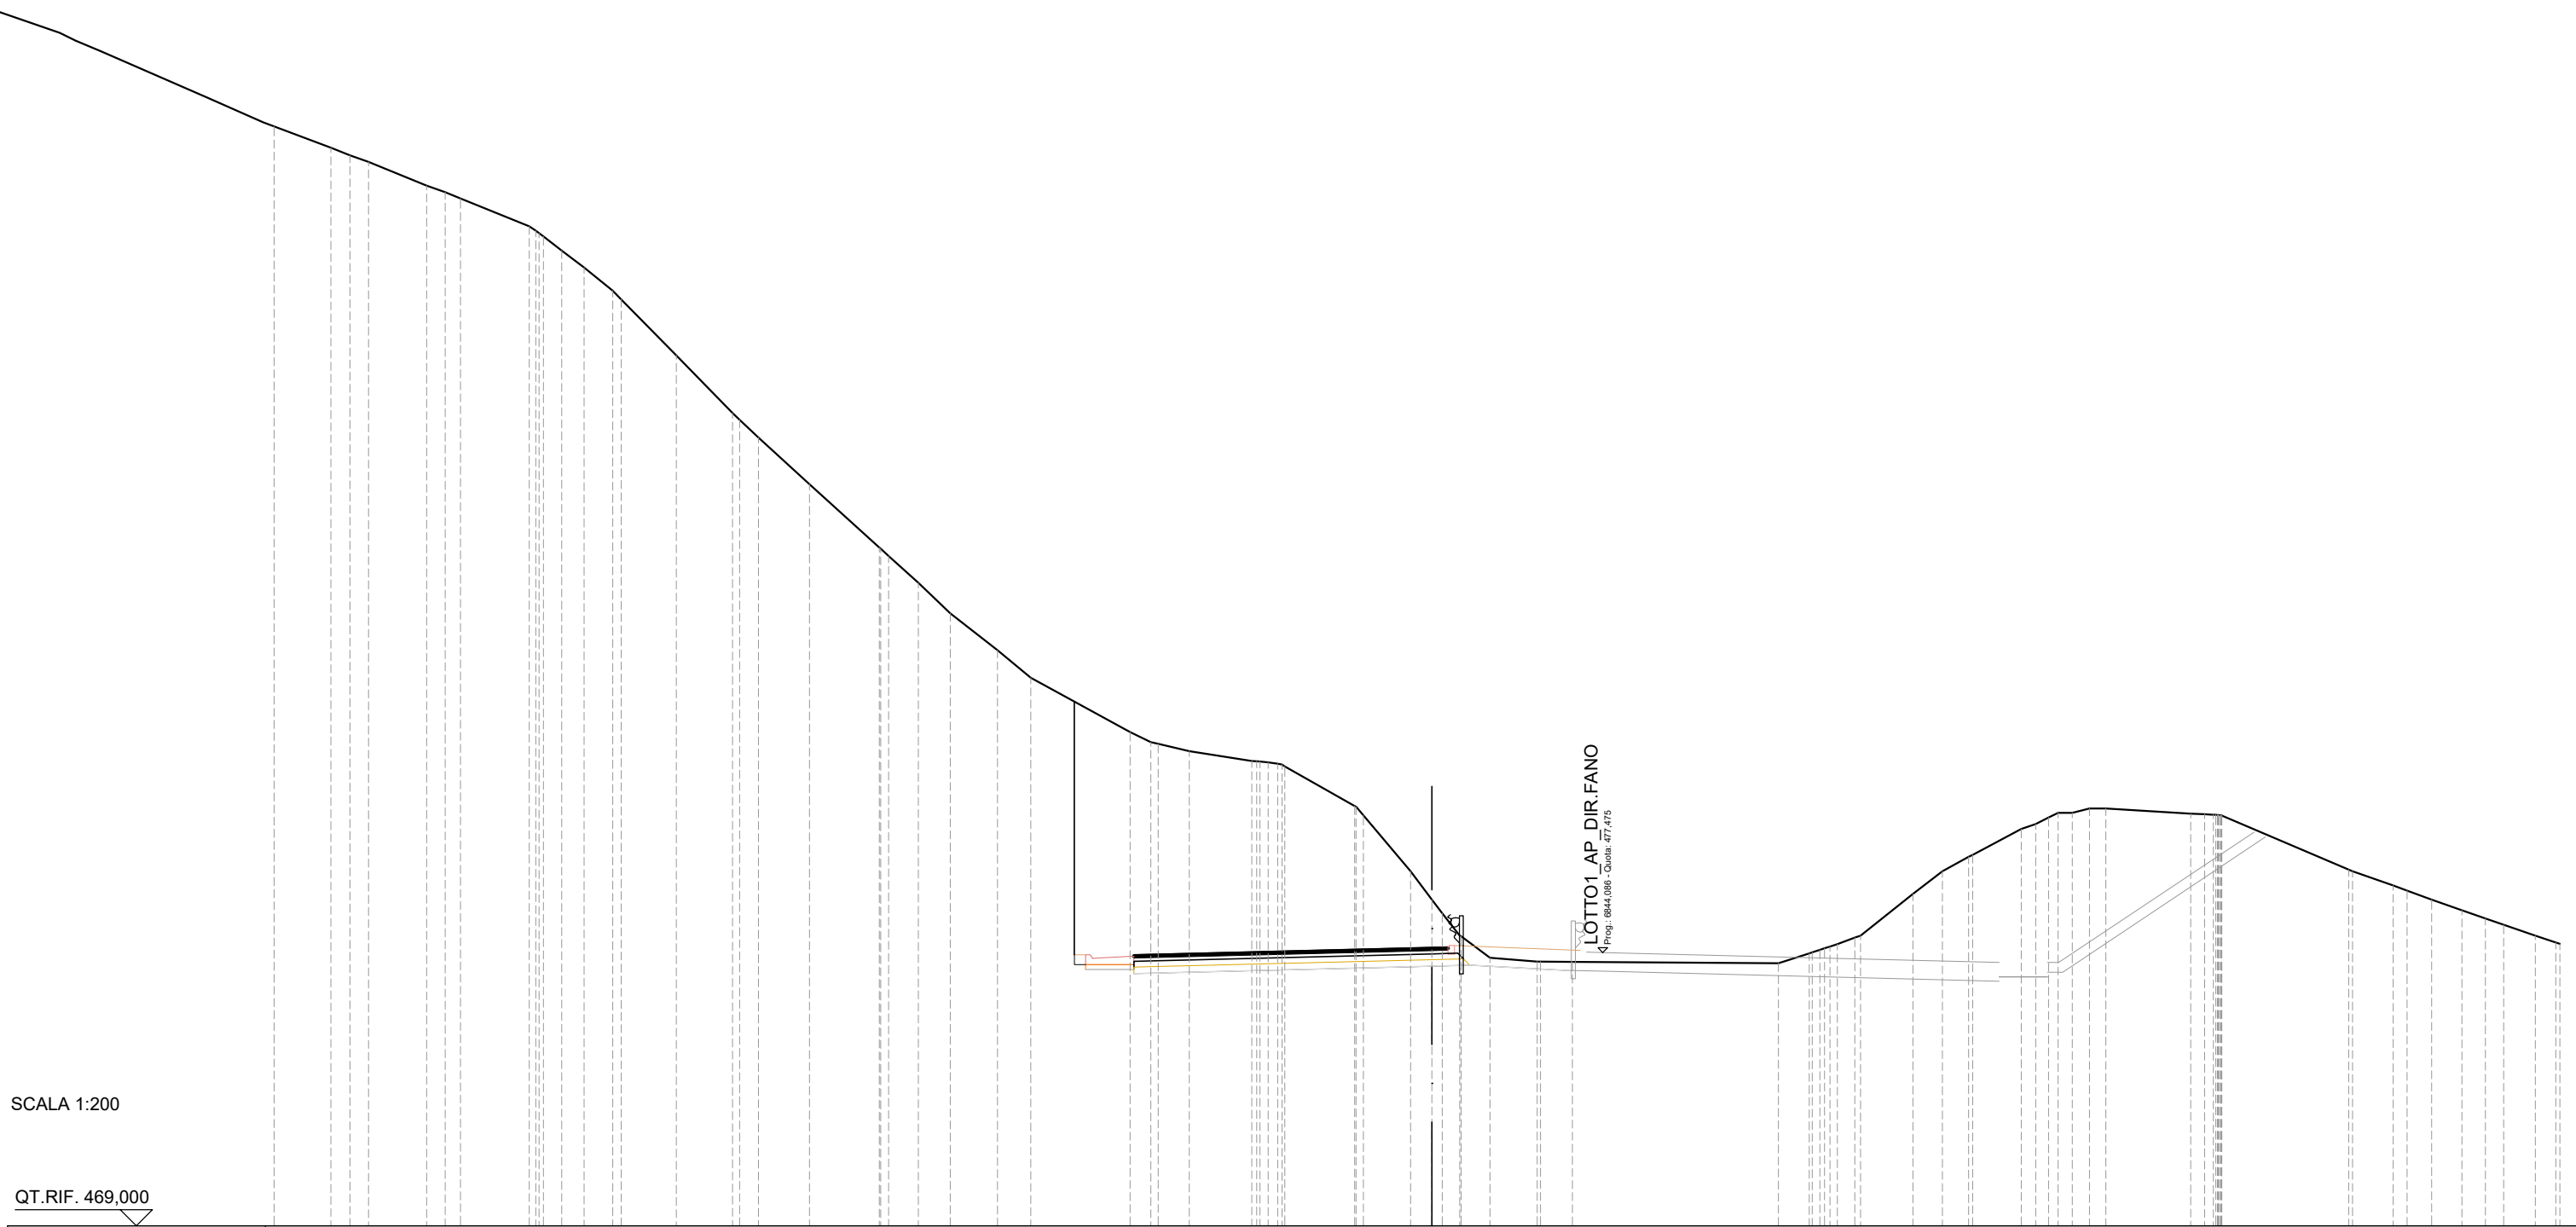

SCALA 1:200


QT.RIF. 469,000

QUOTE TERRENO	502,44	502,21	502,00	501,26	501,06	500,86	500,00	499,69	499,25	498,72	498,00	497,73	496,00	494,21	493,45	492,00	490,04	489,77	488,95	488,00	486,86	486,00	484,31	484,00	483,95	483,72	483,42	483,37	483,25	482,02	481,73	480,00	479,12	478,00	477,31	477,19	477,19	477,18	477,14	477,45	477,66	477,94	478,00	479,29	480,00	480,44	480,51	481,31	481,67	481,81	481,95	481,94	481,79	481,75	481,73	480,05	480,00	479,55	479,40	479,12	478,78	478,53	478,34	478,00	477,78
DIST.PARZIALI TERRENO	0,59	0,57	1,80	0,58	2,13	0,57	0,70	0,89	1,72	1,75	0,59	1,59	2,16	0,92	0,99	1,46	1,03	3,08	0,64	0,97	1,94	2,16	1,46	0,67	0,54	0,90	1,47	1,00	6,39	0,95	0,54	1,63	0,91	0,81	1,51	0,53	0,51	2,64	3,93	1,26	0,76	0,94	0,73	0,57	0,98	0,63																			
DIST.PARZIALI PROGETTO																			1,50	9,25							1,17	2,96																																					
QUOTE USURA																			477,40	477,45								477,63	477,65																																				
DIST.PARZIALI USURA																			1,75	7,50							0,50																																						

LOTTO1 AP DIR.FANO
 Prog.: 884,086 - Quota: 477,475

SCAVI E BONIFICHE	
STERRO	63,27 m ²
RILEVATI	
TERRENO VEGETALE	4,25 m
SOVRASTRUTTURA STRADALE	
PACCHETTO PAVIMENTAZIONE	10,00 m
MANUFATTI	
COMPATTAZIONE PIANO DI POSA	15,14 m

SEZIONE N.: 297
 QT. PROGETTO: 476,832
 DIST.PROG.: 6825,000
 DIST.PREC.: 25,000
 DIST.SUCC.: 25,000

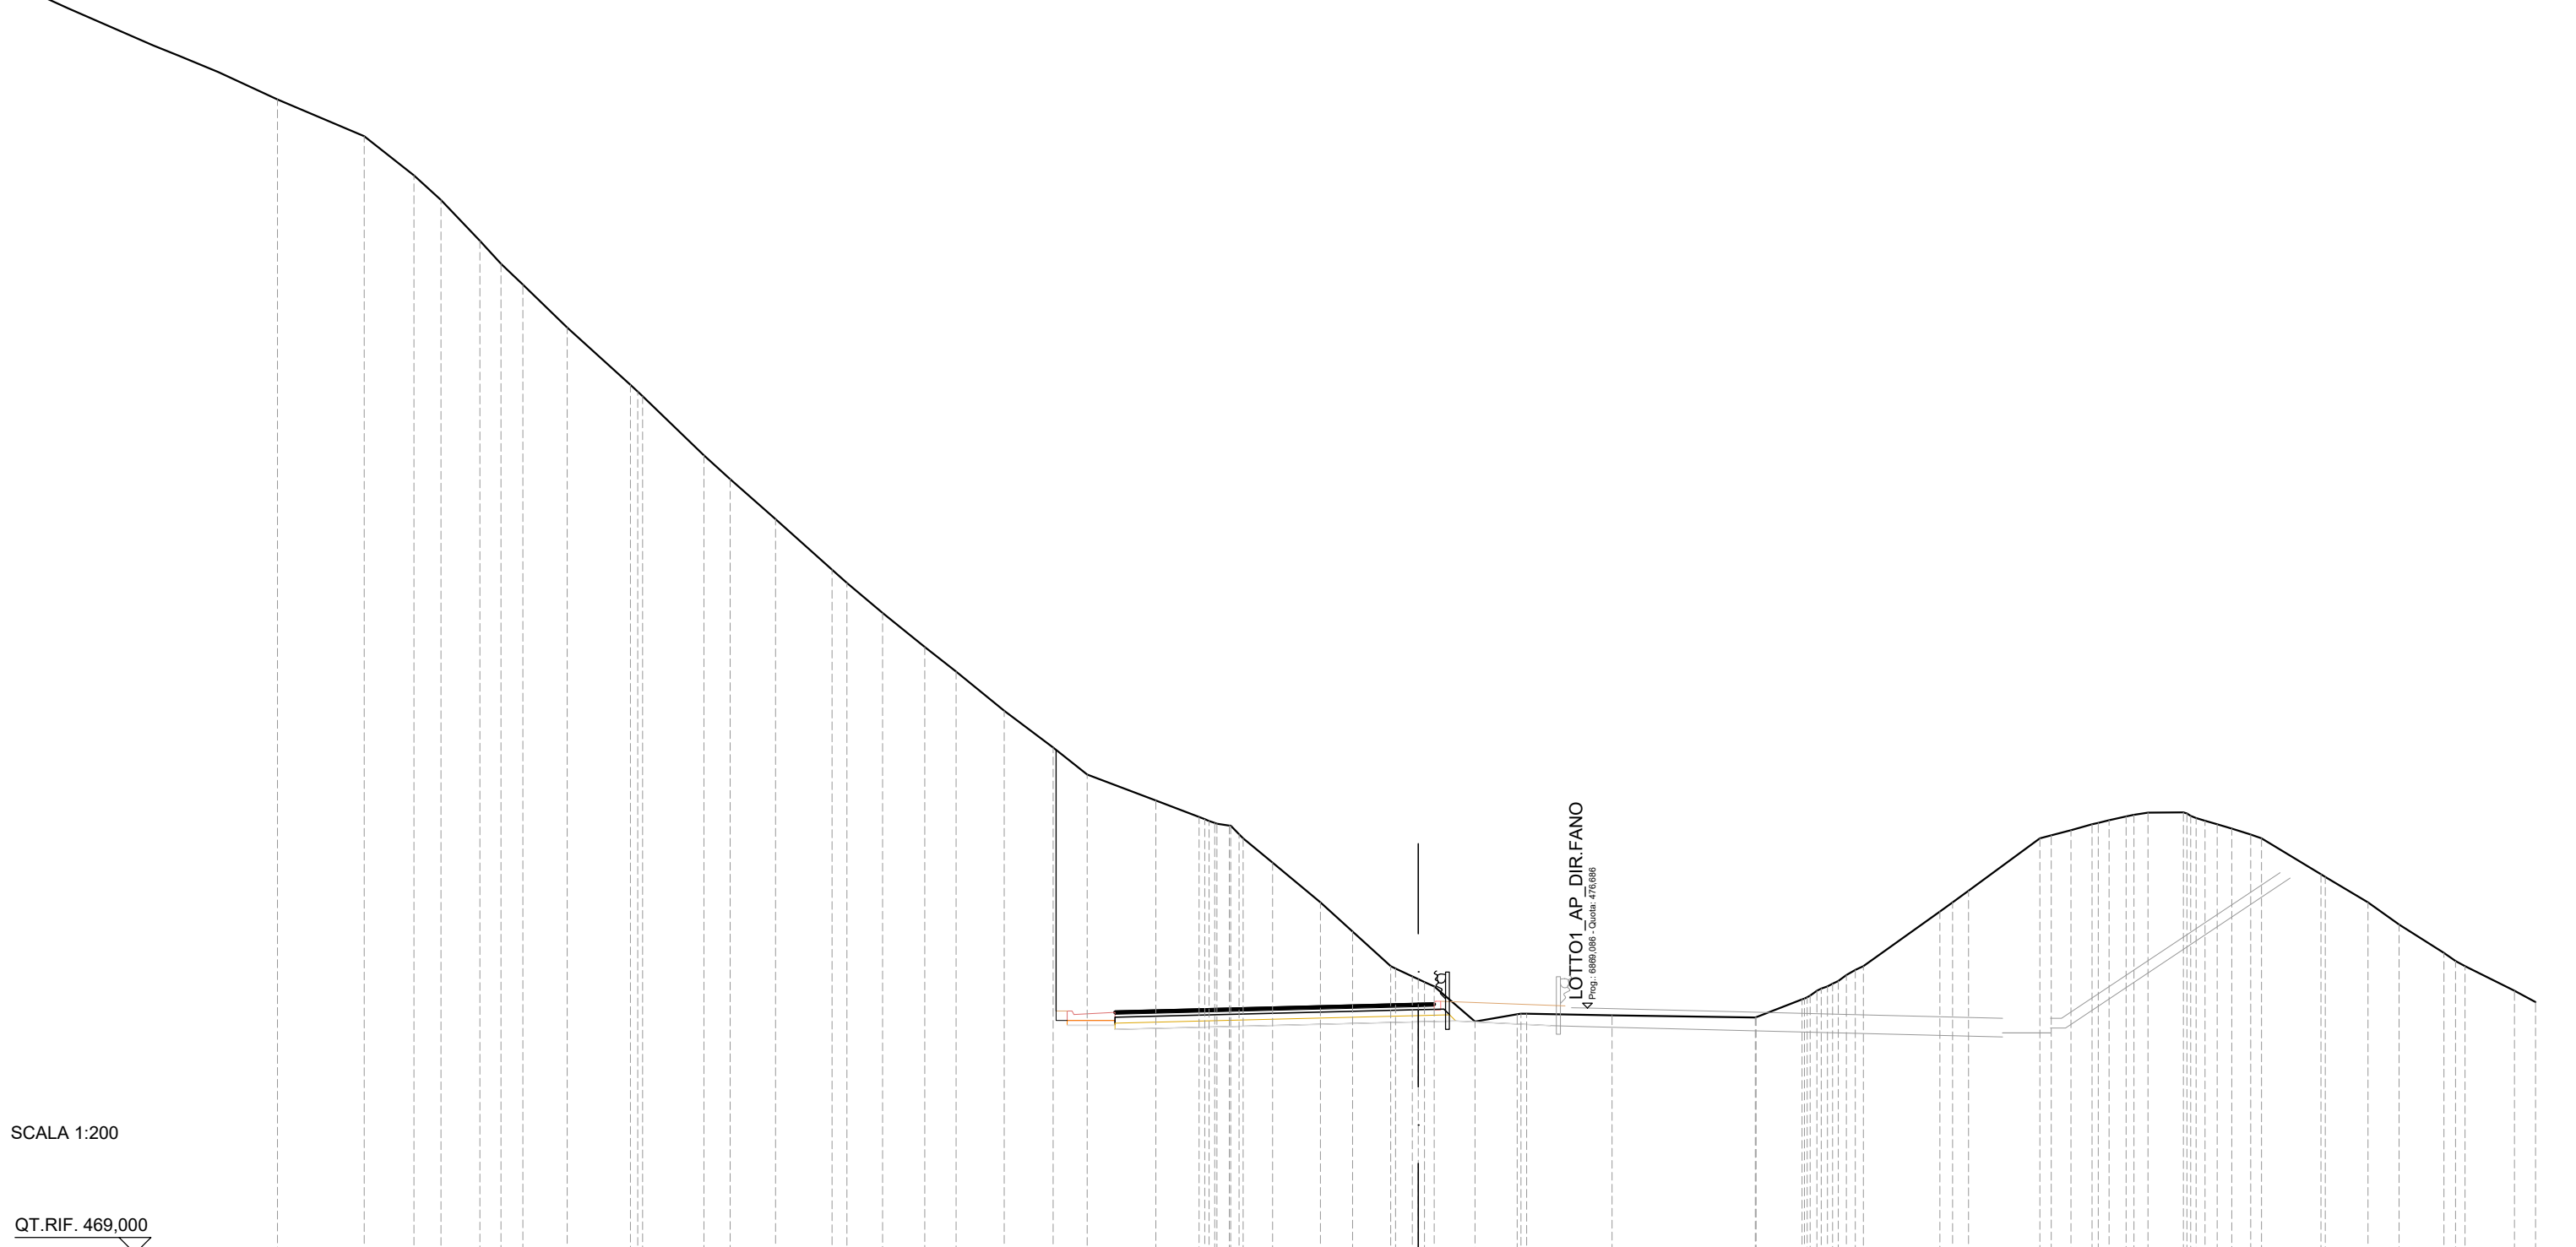


SCALA 1:200

QT.RIF. 469,000

QUOTE TERRENO	504,00	502,77	502,00	500,72	500,00	499,35	498,00	496,21	495,85	494,00	493,25	492,00	490,42	490,00	489,07	488,00	487,23	486,00	484,85	484,00	483,19	482,67	482,46	482,13	482,00	481,24	480,00	479,08	478,00	477,68	477,37	476,26	476,49	476,51	476,46	476,39	476,40	476,95	477,29	477,53	477,88	477,80	479,71	480,36	482,00	482,26	482,45	482,57	482,69	482,81	482,81	482,55	482,31	482,12	482,00	480,88	480,79	480,00	479,30	478,41	478,00	477,23	476,87
DIST.PARZIALI TERRENO	1,56	0,85	1,22	0,66	0,69	1,39	1,98	1,92	0,82	1,43	1,77	1,12	1,32	0,98	1,51	1,54	1,07	2,15	1,35	0,92	1,49	1,01	1,20	0,53	1,28	1,32	2,68	4,48	1,43	2,39	0,50	2,24	0,61	0,67	0,53	1,11	0,59	1,86	1,33	0,98	1,40	1,55	0,66																				
DIST.PARZIALI PROGETTO																				1,50	9,50						1,17	2,96																																			
QUOTE USURA																				476,59	476,64	476,83						476,84																																			
DIST.PARZIALI USURA																				1,75	7,75						0,50																																				

SCAVI E BONIFICHE	
STERRO	97,43 m ²
RILEVATI	
RILEVATO	0,01 m ²
TERRENO VEGETALE	4,25 m
SOVRASTRUTTURA STRADALE	
PACCHETTO PAVIMENTAZIONE	11,25 m
MANUFATTI	
COMPATTAZIONE PIANO DI POSA	16,38 m

SEZIONE N.: 298
 QT. PROGETTO: 476,056
 DIST.PROG.: 6850,000
 DIST.PREC.: 25,000
 DIST.SUCC.: 25,000

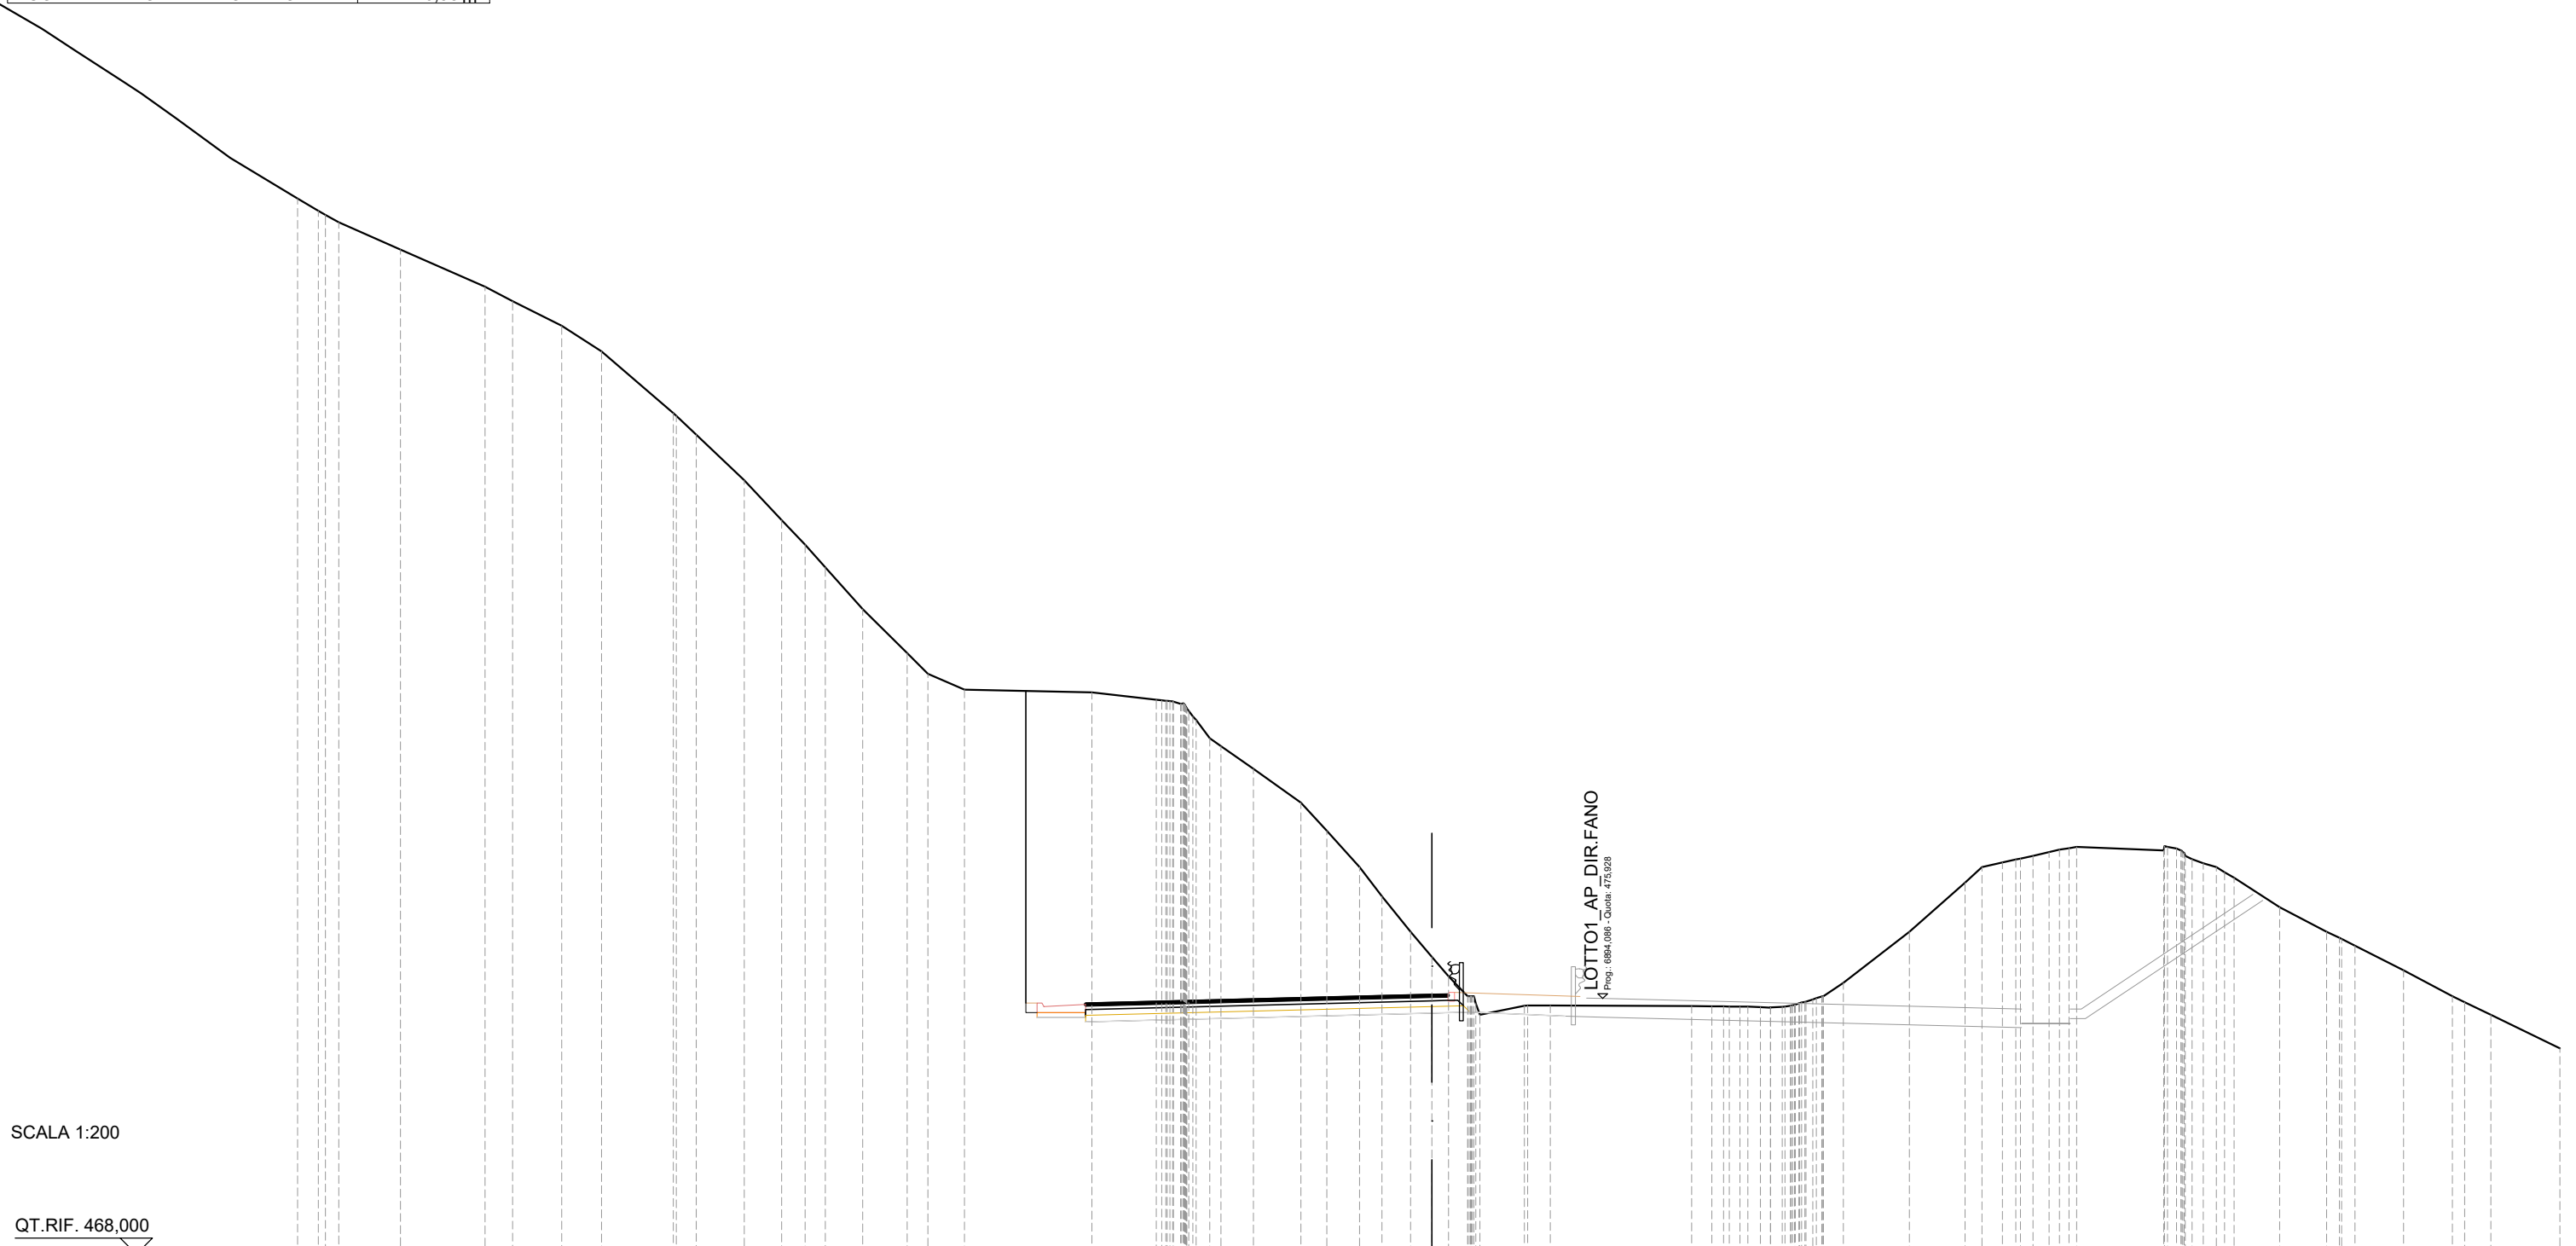


SCALA 1:200

QT.RIF. 468,000

QUOTE TERRENO	500,74	500,35	500,00	499,15	498,00	497,55	496,79	496,00	494,08	493,41	492,00	490,76	490,00	489,30	488,00	486,64	486,00	485,50	485,42	485,19	485,14	484,85	484,00	483,75	483,05	482,00	481,13	480,00	479,10	478,00	477,22	476,62	476,00	475,42	475,70	475,71	475,69	475,69	475,68	475,67	475,64	475,71	475,90	476,41	478,00	479,52	480,00	480,15	480,27	480,47	480,59	480,63	480,52	480,52	480,12	479,84	479,67	478,76	478,00	477,56	476,80	476,00	475,81	475,43	474,38
DIST.PARZIALI TERRENO	0,64	1,91	2,62	0,86	1,52	1,24	2,23	0,61	1,49	1,17	0,72	0,63	1,16	1,38	0,64	1,13	3,95	2,01	0,51	0,51	0,51	0,51	0,51	0,51	0,51	1,01	1,47	0,81	1,02	0,70	0,89	0,67	0,52	0,59	1,38	0,70	4,38	0,63	0,63	0,63	0,63	0,63	0,62	2,05	1,72	0,53	0,64	0,50	2,70	0,53	0,53	0,53	1,42	1,45	1,50	1,52	0,81	2,14							
DIST.PARZIALI PROGETTO																			1,50											1,17	2,95																																		
QUOTE USURA																			475,79	475,83																		476,06	476,07																										
DIST.PARZIALI USURA																			1,75										9,00	0,50																																			

SCAVI E BONIFICHE	
STERRO	94,33 m ²
SCOTICO	2,02 m
RILEVATI	
RILEVATO	0,01 m ²
TERRENO VEGETALE	4,24 m
SOVRASTRUTTURA STRADALE	
PACCHETTO PAVIMENTAZIONE	13,50 m
MANUFATTI	
COMPATTAZIONE PIANO DI POSA	15,68 m

SEZIONE N.: 300
 QT. PROGETTO: 474,579
 DIST.PROG.: 6900,000
 DIST.PREC.: 25,000
 DIST.SUCC.: 25,000

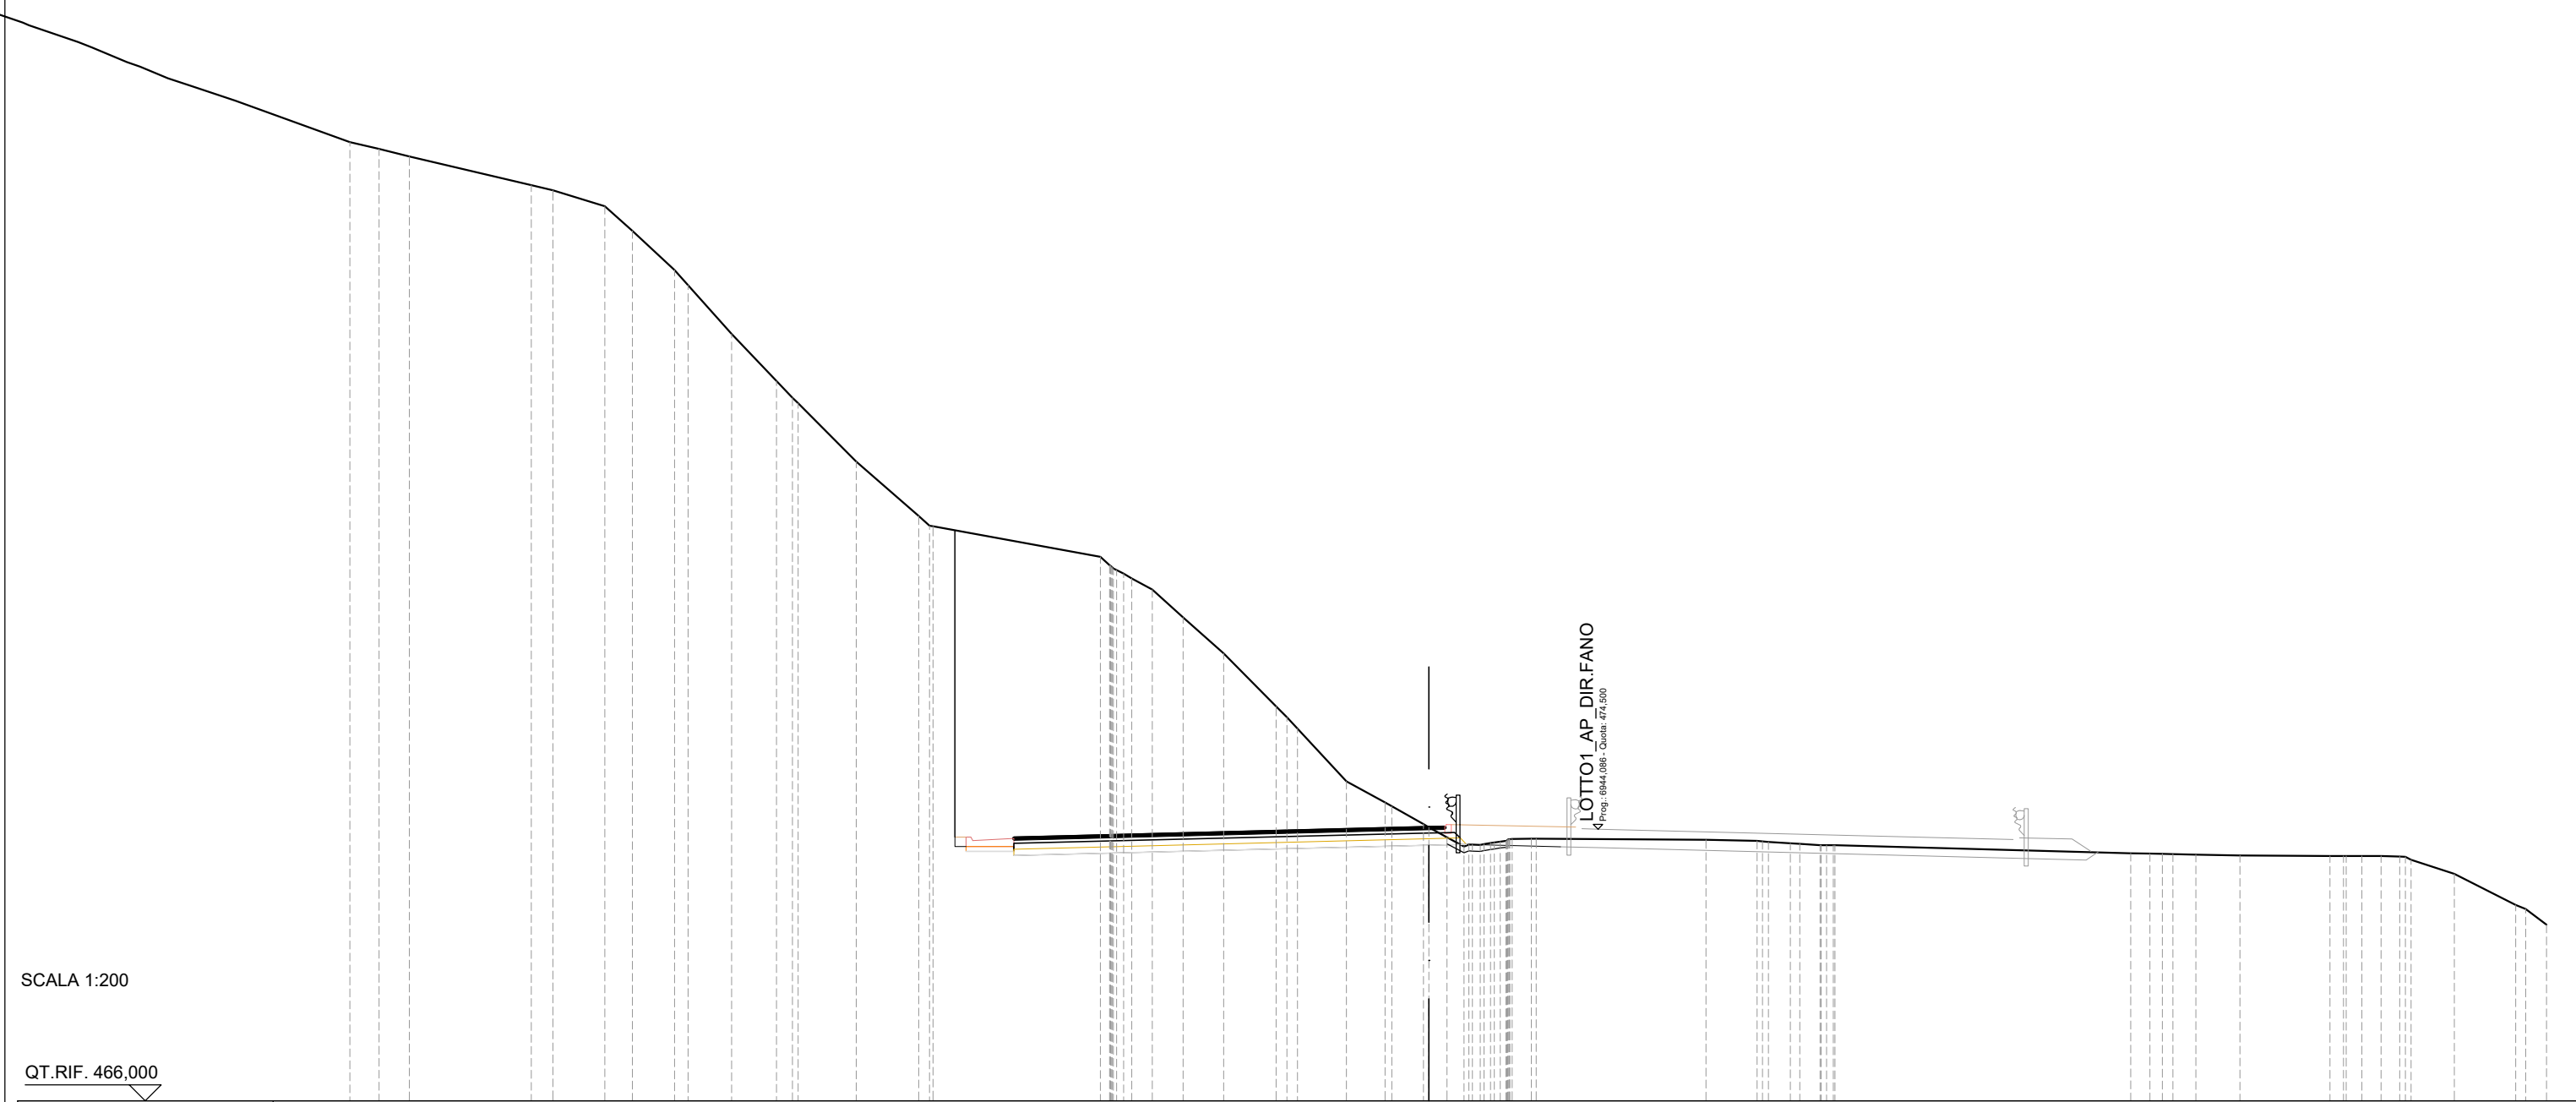


SCALA 1:200

QT.RIF. 466,000

QUOTE TERRENO	496,00	495,79	495,55		494,65	494,50	494,00	493,23	492,00	491,52	490,00	488,52	488,00	487,84	486,00	484,31	483,98		483,02	482,61	482,35	482,00	481,13	480,00	478,34	477,64	476,00	475,34	475,22	474,66	474,24	473,96	474,01	474,11	474,20	474,20		474,17		474,13	474,10	474,06	474,00	474,00		473,74	473,73	473,72	473,70	473,67		473,66	473,66	473,66	473,66	473,65	473,54	473,11	472,13	471,51									
DIST.PARZIALI TERRENO	0,91	0,95	3,82	0,68	1,63	0,86	1,32	1,36	1,41	0,50	1,83	1,95		5,24			0,64	0,96	1,27	1,64	1,53	1,21	0,99	0,56	0,53		0,60	5,32	1,60	0,69	0,63		9,26	0,60	0,72	1,38	2,82	0,49	0,60	0,58	1,35	1,92	0,66																										
DIST.PARZIALI PROGETTO																			1,50	13,00											1,17	2,95																																					
QUOTE USURA																			474,25	474,30												474,58	474,59																																				
DIST.PARZIALI USURA																			1,75	11,25											0,50																																						

SCAVI E BONIFICHE	
STERRO	95,70 m ²
SCOTICO	2,44 m
RILEVATI	
RILEVATO	0,27 m ²
TERRENO VEGETALE	4,24 m
SOVRASTRUTTURA STRADALE	
PACCHETTO PAVIMENTAZIONE	13,50 m
MANUFATTI	
COMPATTAZIONE PIANO DI POSA	18,86 m

SEZIONE N.: 301
 QT. PROGETTO: 473,878
 DIST.PROG.: 6925,000
 DIST.PREC.: 25,000
 DIST.SUCC.: 25,000

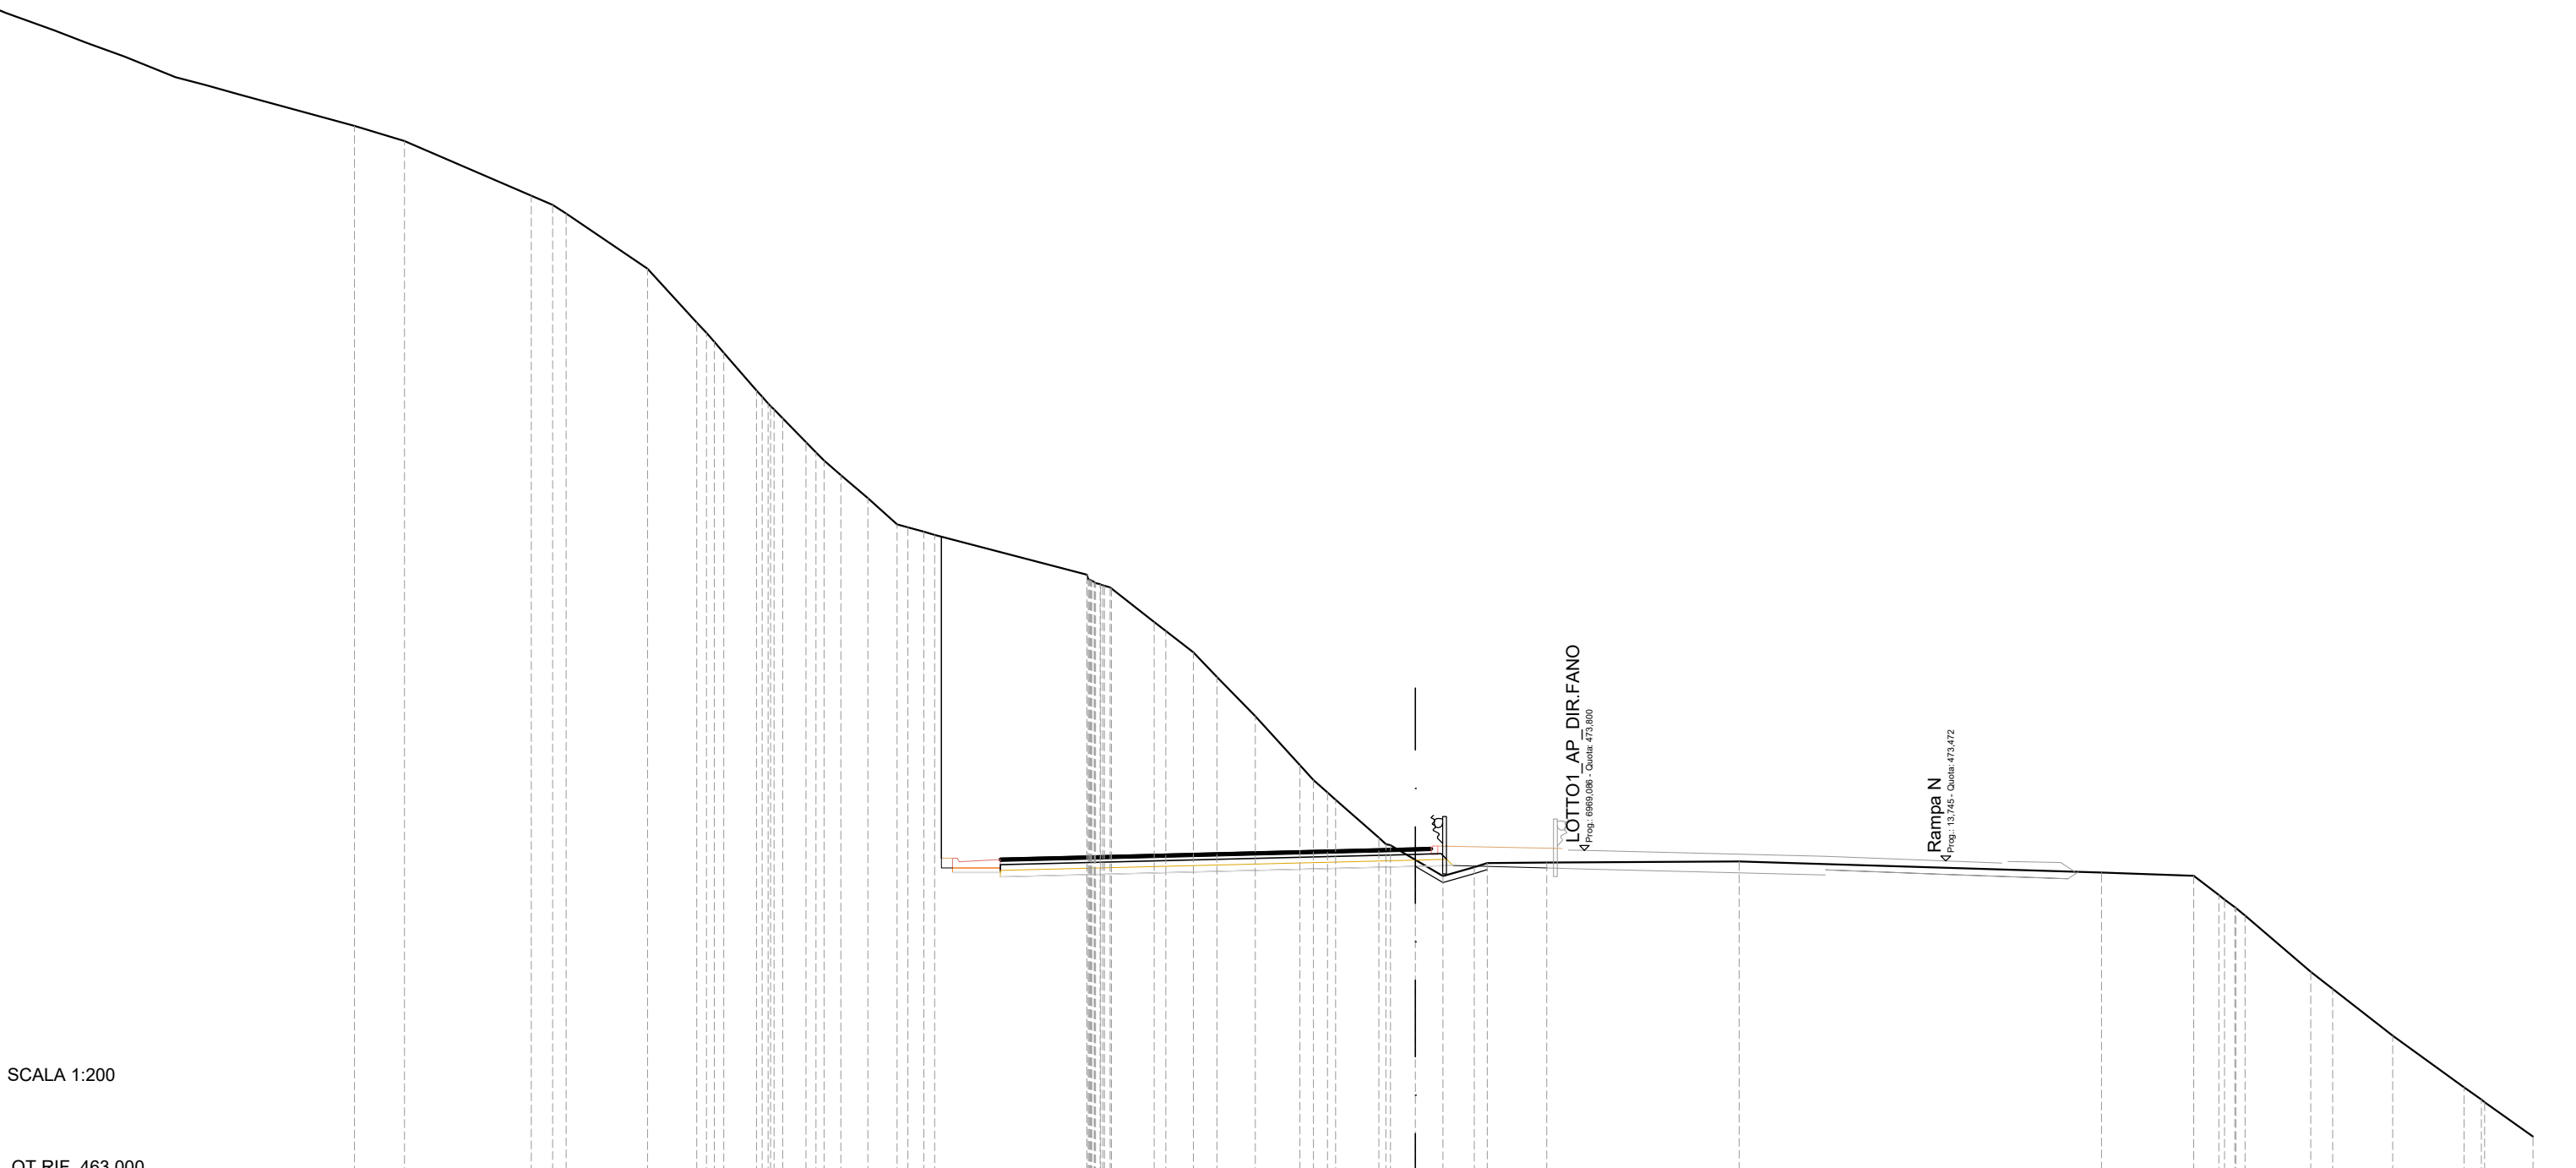


SCALA 1:200

QT.RIF. 463,000

QUOTE TERRENO	496.47	496.00	494.29	494.00	493.73	492.00	490.32	489.72	489.37	488.20	487.60	487.32	486.58	486.00	485.55	484.83	484.00	483.77	483.68	482.43	482.10	482.00	480.95	480.67	480.00	479.23	478.00	476.46	475.61	475.39	474.20	473.96	473.50	473.00	473.27	473.40	473.42	473.45	473.10	473.00	472.40	472.00	471.76	470.00	469.46	468.00	466.39	466.00	465.92	464.84
DIST.PARZIALI TERRENO	1,57	3,96	0,68	2,54	1,54	1,03	0,73	0,52	0,85	0,92	0,50	4,77	1,34	0,87	0,74	1,20	1,40	1,35	0,78	0,86	0,98	1,86	6,03	11,34	2,89	0,79	2,06	0,68	1,88	2,23	0,54	1,51																		
DIST.PARZIALI PROGETTO							1,50														13,00				1,17	2,95																								
QUOTE USURA												473,55	473,60																		473,88	473,89																		
DIST.PARZIALI USURA												1,75															11,25				0,50																			

SCAVI E BONIFICHE	
STERRO	93,90 m ²
SCOTICO	2,22 m
RILEVATI	
RILEVATO	0,41 m ²
TERRENO VEGETALE	4,24 m
SOVRASTRUTTURA STRADALE	
PACCHETTO PAVIMENTAZIONE	13,50 m
MANUFATTI	
COMPATTAZIONE PIANO DI POSA	14,48 m

SEZIONE N.: 302
 QT. PROGETTO: 473,191
 DIST.PROG.: 6950,000
 DIST.PREC.: 25,000
 DIST.SUCC.: 25,000

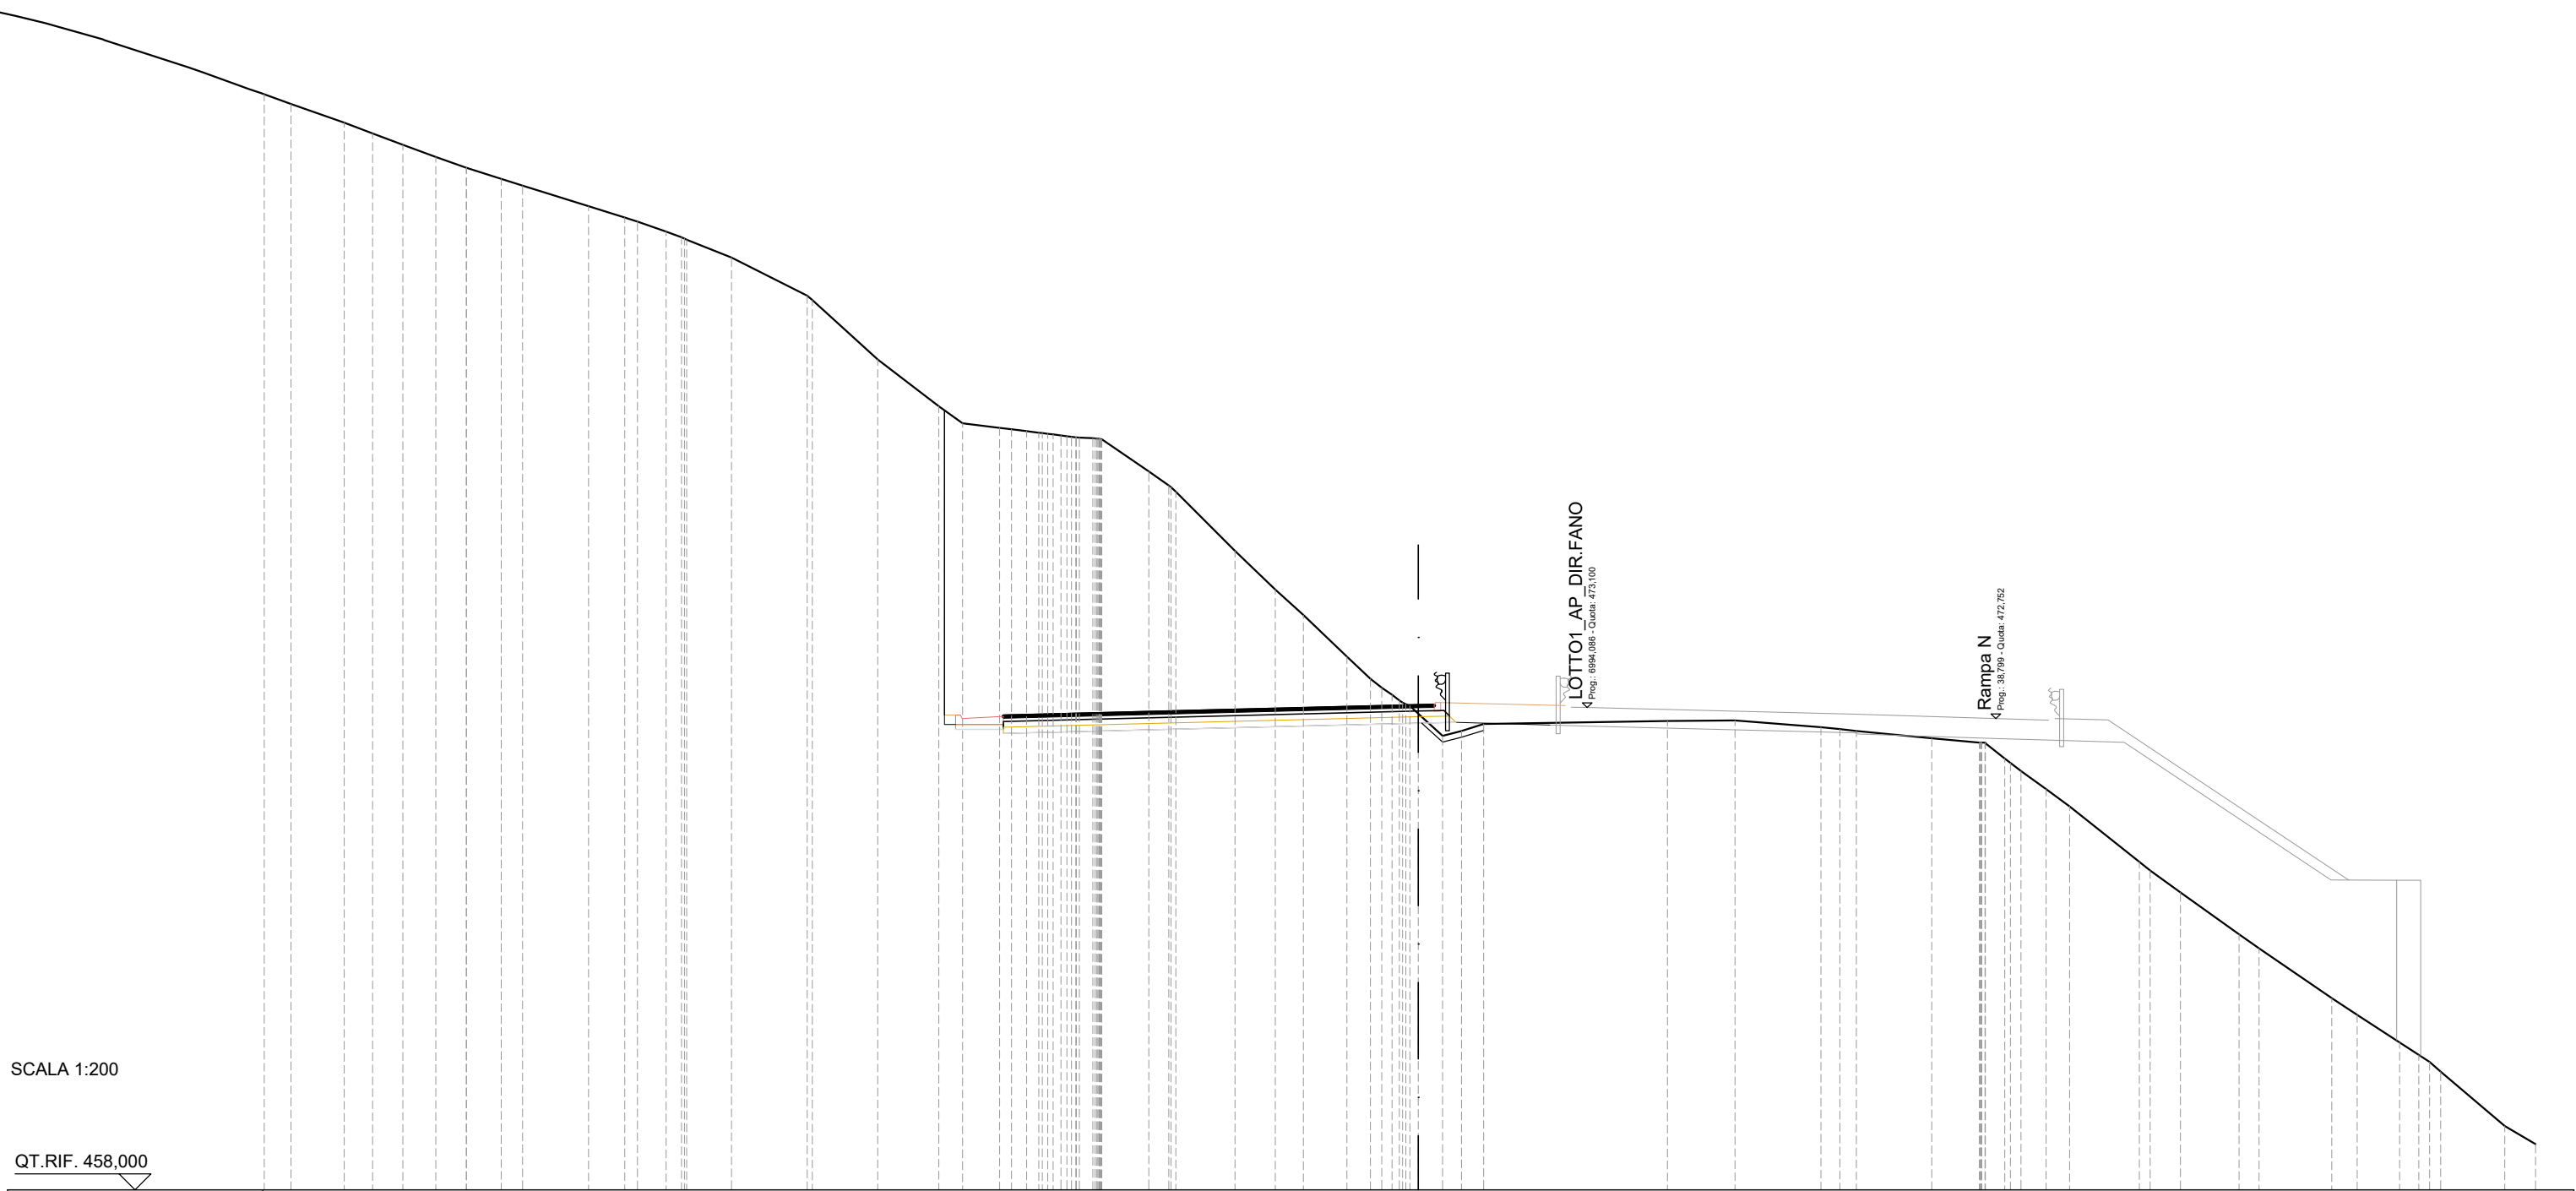


SCALA 1:200

QT.RIF. 458,000

QUOTE TERRENO	491,41	491,07	490,72	490,34	490,00	490,00	489,65	489,44		488,80	488,44	488,31	488,00	487,79	487,75	487,19		486,00	485,86	484,00	482,54	482,00	481,86	481,76	481,67	481,60	481,53	481,50	480,49	480,05	479,86	478,00	476,79	476,00	474,69	474,00	473,50	473,15	472,91	472,22	472,37	472,58		472,68	472,70		472,48	472,42	472,37		472,14	472,00	471,51	471,11	470,54	470,00		468,27	468,00	467,31		466,00	465,56		464,00	463,48	462,61	462,23	461,70		460,00	459,43
DIST.PARZIALI TERRENO	0,89	0,95	1,03	0,95	1,10	0,90	0,67	2,07	1,13	0,90	1,40	2,38	2,04	1,91	0,74	1,17	1,48	0,62	1,86	1,26	0,88	1,36	0,74	0,76	0,59	0,69	5,75	2,12	2,69	0,59	0,52	2,36	1,49	0,61	0,79	0,74	2,18	0,95	1,84	0,63	2,27	0,80	1,33	0,60	2,01	0,96																										
DIST.PARZIALI PROGETTO																1,50														13,00	1,17	2,95	
QUOTE USURA																472,87	472,91														473,19	473,20	
DIST.PARZIALI USURA																1,75														11,25	0,50	

SCAVI E BONIFICHE	
STERRO	86,04 m ²
SCOTICO	3,03 m
RILEVATI	
RILEVATO	0,21 m ²
TERRENO VEGETALE	4,24 m
SOVRASTRUTTURA STRADALE	
PACCHETTO PAVIMENTAZIONE	13,50 m
MANUFATTI	
COMPATTAZIONE PIANO DI POSA	15,68 m

SEZIONE N.: 303
 QT. PROGETTO: 472,503
 DIST.PROG.: 6975,000
 DIST.PREC.: 25,000
 DIST.SUCC.: 25,000

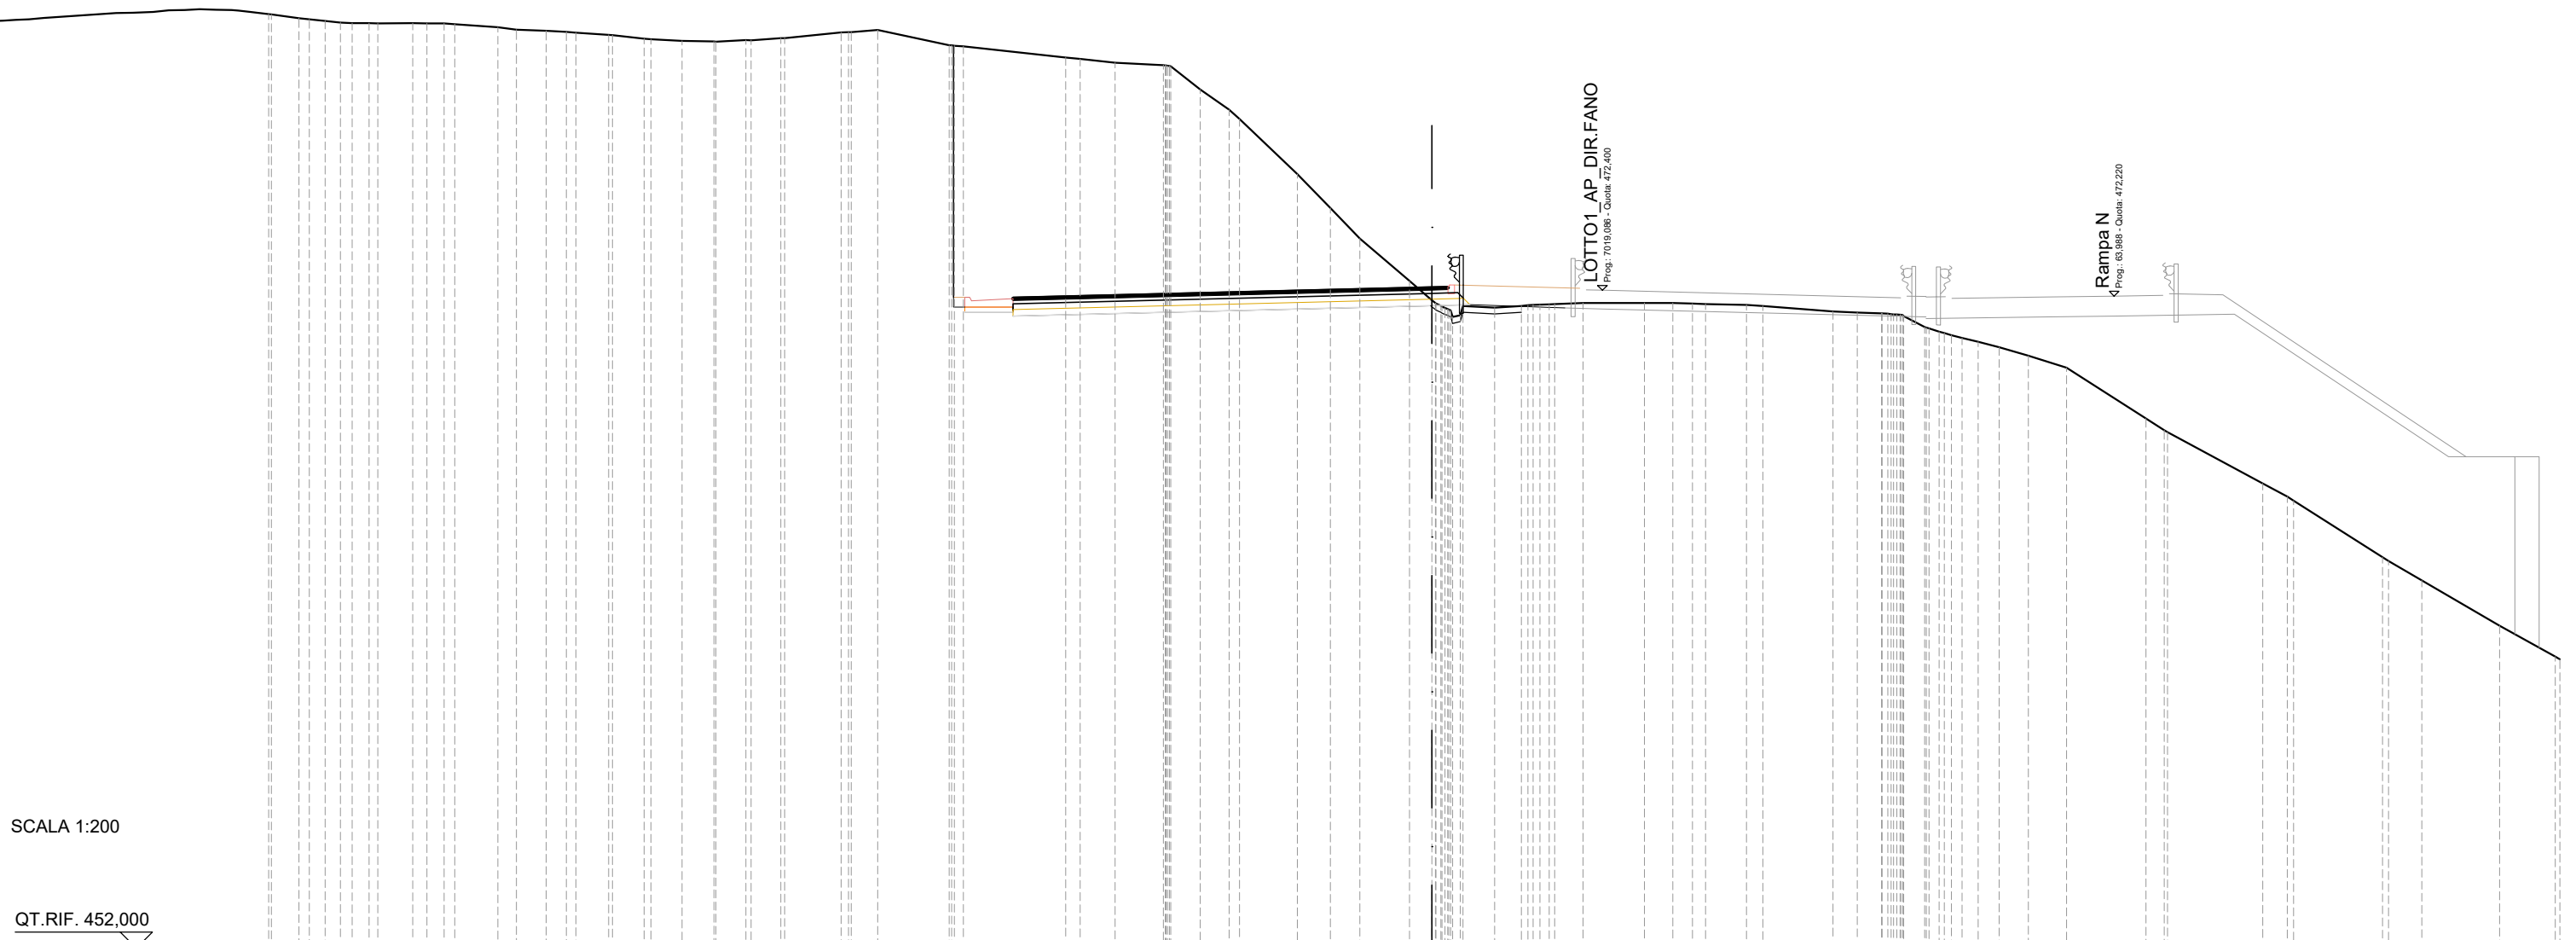


SCALA 1:200

QT.RIF. 452,000

QUOTE TERRENO	480,83	480,75	480,69	480,68	480,68	480,67	480,64	480,56	480,48	480,44	480,41	480,38	480,31	480,20	480,18	480,13	480,11	480,16	480,14	480,22	480,39	480,40	480,47	480,00	479,96	479,62	479,57	479,45	479,38	479,34	478,63	478,00	477,71	476,00	474,95	474,00	472,69	472,09	471,80	471,91	471,86	471,91	471,95	471,97	472,00	472,00	472,00	471,98	471,97	471,94	471,91	471,74	471,70	471,68	471,64	471,26	471,07	470,92	470,80	470,63	470,37	470,00	468,43	468,06	468,00	466,41	466,00	465,88	464,12	464,00	463,40	462,00	461,04
DIST.PARZIALI TERRENO	0,49	0,53	1,08	0,54	1,34	0,58	0,92	0,62	1,01	0,99	0,97	0,99	0,93	0,92	1,76	0,81	2,23	3,18	1,09	1,50	0,92	0,90	1,79	1,03	0,92	1,54	0,70	0,70	0,83	0,88	1,91	0,87	0,62	1,27	0,50	2,18	0,75	0,76	0,65	0,50	0,65	0,91	1,18	2,46	0,57	2,96	0,76	2,76	1,03	2,41	1,73																						
DIST.PARZIALI PROGETTO																								1,50														1,17	2,95																																		
QUOTE USURA																								472,18	472,22														472,50	472,52																																	
DIST.PARZIALI USURA																								1,75														0,50																																			

SCAVI E BONIFICHE	
SCOTICO	27,65 m
RILEVATI	
RILEVATO	47,72 m ²
TERRENO VEGETALE	18,34 m
SOVRASTRUTTURA STRADALE	
PACCHETTO PAVIMENTAZIONE	13,50 m
GRADONATURA	26,79 m

SEZIONE N.: 304
 QT. PROGETTO: 471,816
 DIST.PROG.: 7000,000
 DIST.PREC.: 25,000
 DIST.SUCC.: 25,000

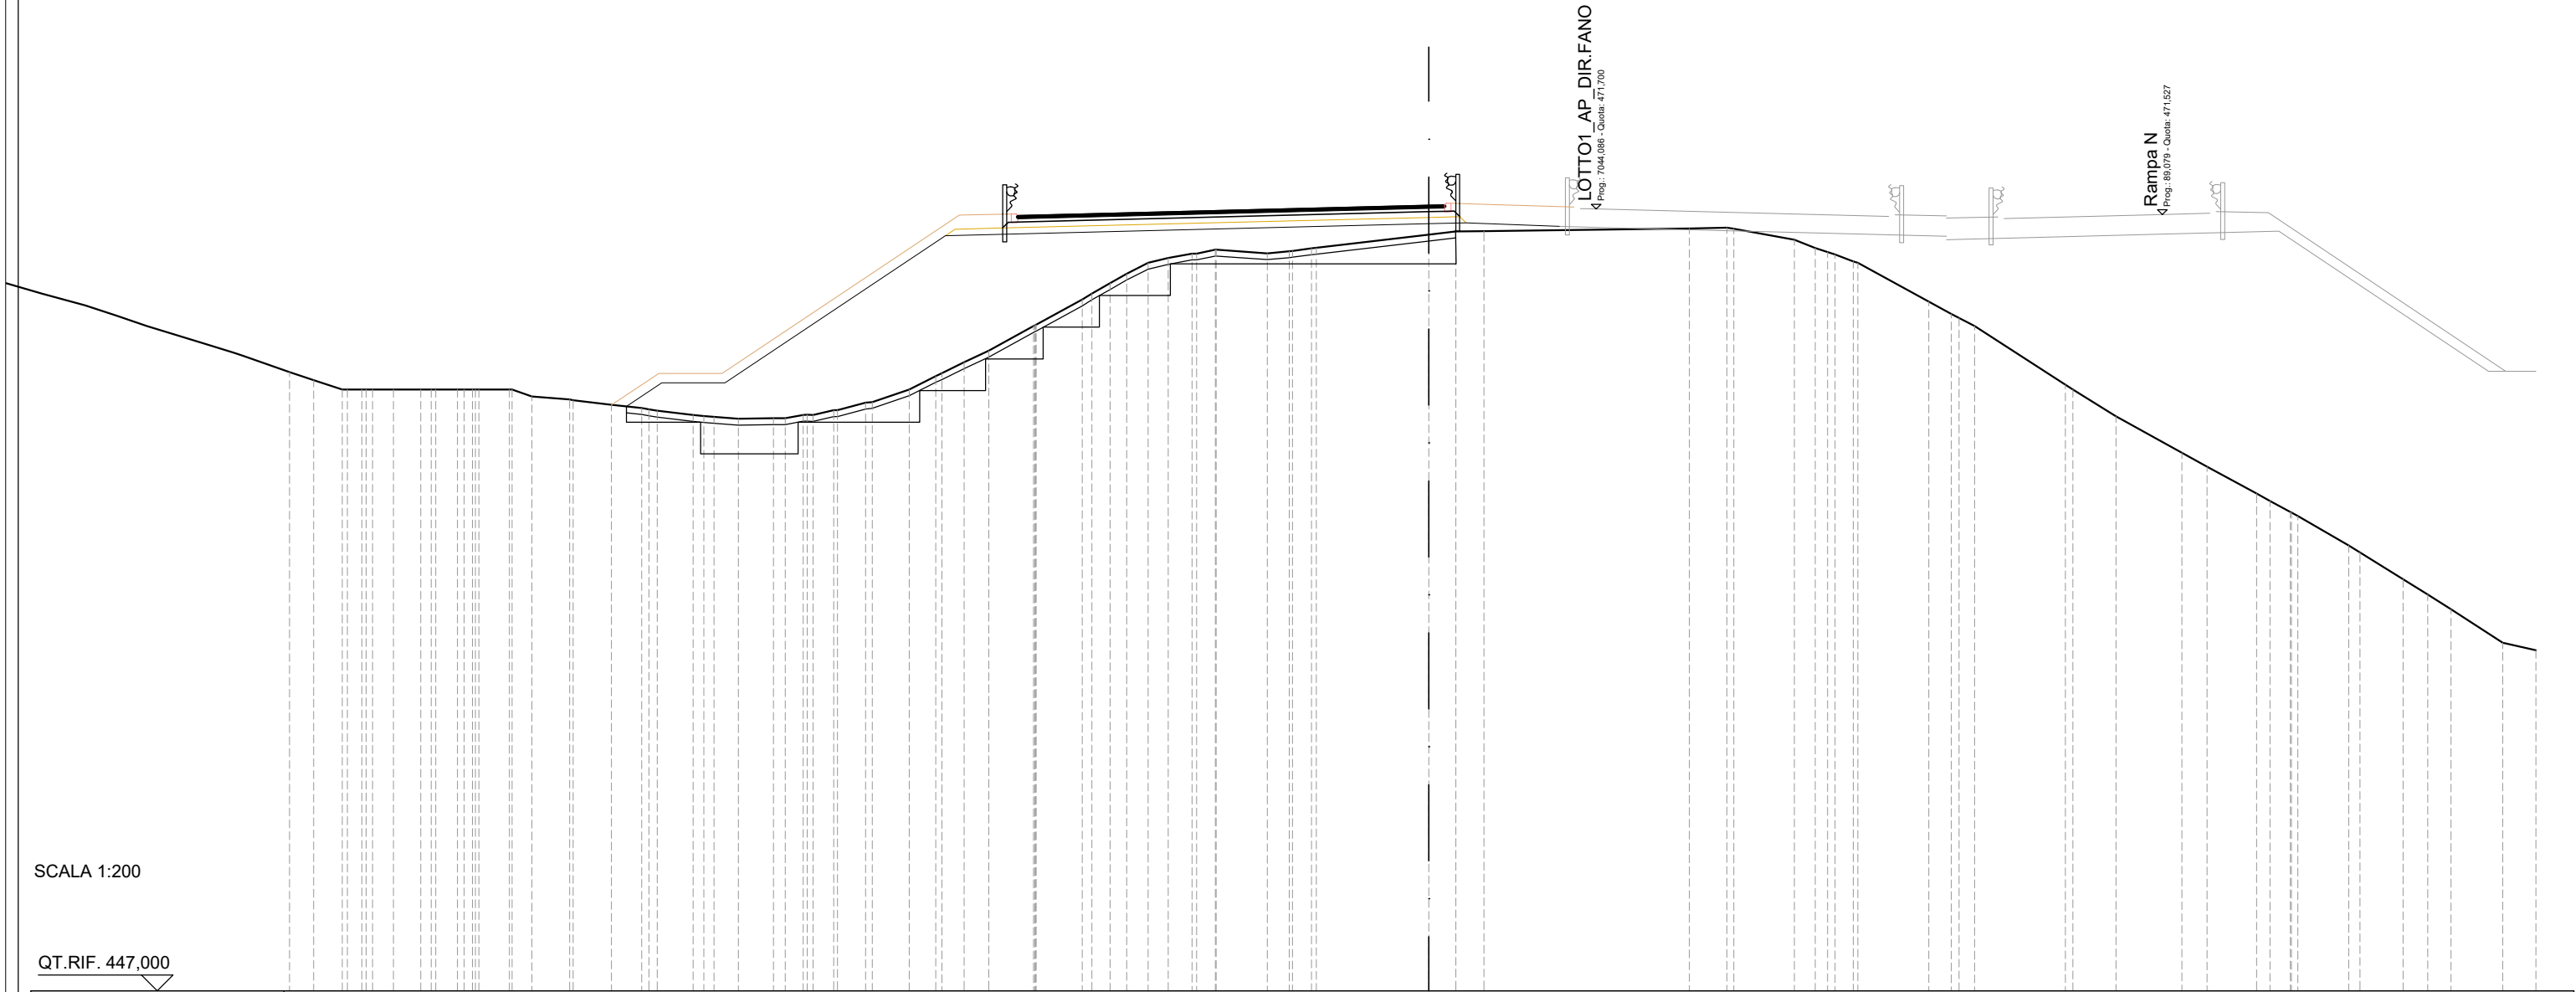

SCALA 1:200

QT.RIF. 447,000

QUOTE TERRENO	466,00	466,00	466,00	466,00	466,00	466,00	466,00	466,00	466,00	465,78	465,68	465,66	465,51	465,41	465,33	465,19	465,13	465,07	465,09	465,20	465,34	465,35	465,58	465,60	466,00	466,42	466,86	467,22	468,00	468,05	468,84	469,35	469,66	470,00	470,15	470,29	470,41	470,41	470,30	470,37	470,45	470,48	470,89	470,99	471,00	471,08	471,11	471,07	470,73	470,47	470,27	470,04	470,00	468,78	468,38	468,00	466,15	466,00	465,15	464,00	463,56	462,71	462,47	462,13	462,00	461,07	460,85	460,00	459,52	459,05	458,00	457,75
DIST.PARZIALI TERRENO	0,66	0,86	0,69	0,97	0,63	1,19	1,20	0,96	1,13	0,77	1,11	0,97	0,65	0,88	1,16	0,84	0,70	0,79	1,41	1,45	0,57	0,52	0,68	0,64	0,76	0,60	1,62	0,70	0,60	3,56	0,85	0,89	6,49	1,19	1,92	0,66	0,58	2,25	0,72	0,49	2,87	1,36	2,08	0,80	1,57	0,64	1,61	1,36	0,77	0,74	1,63	1,05																				
DIST.PARZIALI PROGETTO					1,12	2,00	6,97					15,29										1,17	2,95	
QUOTE USURA																											471,49	471,53											471,82	471,83																																
DIST.PARZIALI USURA																			1,75											11,25	0,50	

SCAVI E BONIFICHE	
STERRO	0,02 m ²
SCOTICO	17,31 m
RILEVATI	
RILEVATO	5,07 m ²
TERRENO VEGETALE	6,79 m
SOVRASTRUTTURA STRADALE	
PACCHETTO PAVIMENTAZIONE	13,50 m

SEZIONE N.: 305
 QT. PROGETTO: 471,128
 DIST.PROG.: 7025,000
 DIST.PREC.: 25,000
 DIST.SUCC.: 25,000




SCALA 1:200

QT.RIF. 447,000

QUOTE TERRENO	472,89	472,72	472,64	472,44	472,40	472,27	472,27	472,18	472,18	472,11	472,11	472,00	471,98	471,87	471,79	471,79	471,67	471,67	471,53	471,35	471,35	471,12	471,09	470,96	470,84	470,62	470,42	470,42	470,26	470,14	470,09	470,13	470,13	470,17	470,21	470,21	470,28	470,00	470,00	470,00	470,00	470,00	470,14	470,16	470,16	470,17	470,19	470,19	470,19	470,28	470,28	470,32	470,08	470,00	469,56	468,00	466,82	466,00	465,46	464,00	463,05	462,00	460,65	460,00	458,61	458,00	457,68	457,60	457,25	457,09
DIST.PARZIALI TERRENO	0,54			0,83	0,90	0,95	2,25	1,49	0,78	0,99	0,83	0,71	0,70	0,60	0,60	0,82	0,61	0,53	2,15	0,95	1,65	4,97	1,15	0,48	1,63	1,03	6,45	1,46	0,78	2,72	1,70	1,16	0,88	2,30	1,38	1,56	1,44	0,65	1,89	0,81	2,28	0,56	2,50	1,42																										
DIST.PARZIALI PROGETTO																15,29	1,17	2,94	
QUOTE USURA																470,80	470,85																471,13	471,14																																				
DIST.PARZIALI USURA																1,75	11,25																0,50																																					

SCAVI E BONIFICHE	
STERRO	3,16 m ²
SCOTICO	5,47 m
RILEVATI	
RILEVATO	0,59 m ²
TERRENO VEGETALE	3,66 m
SOVRASTRUTTURA STRADALE	
PACCHETTO PAVIMENTAZIONE	8,27 m
MANUFATTI	
COMPATTAZIONE PIANO DI POSA	8,94 m

SEZIONE N.: 306
 QT. PROGETTO: 470,441
 DIST.PROG.: 7050,000
 DIST.PREC.: 25,000
 DIST.SUCC.: 25,000

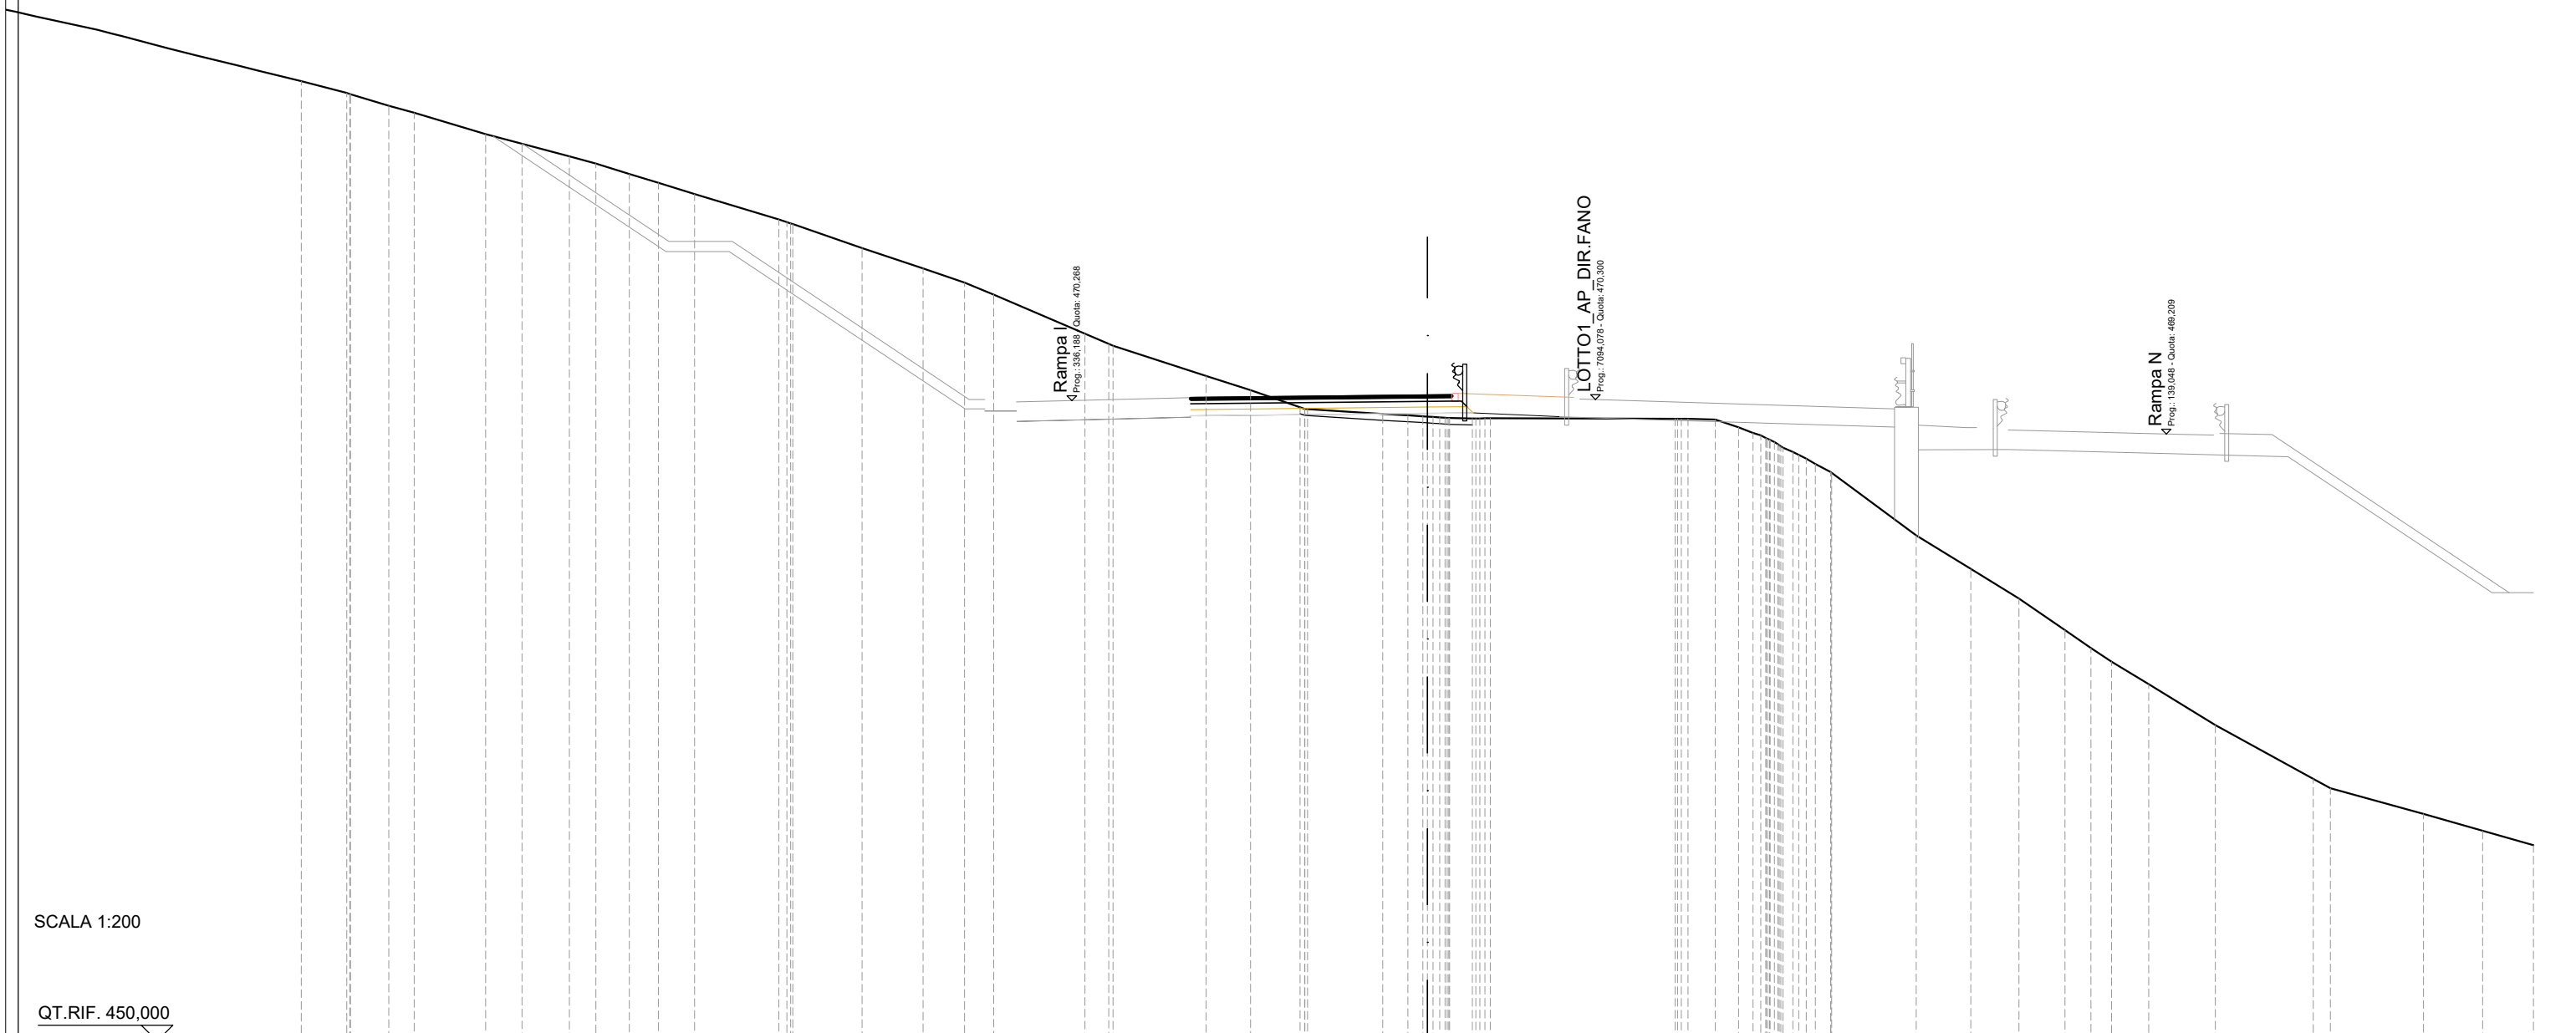

SCALA 1:200

QT.RIF. 450,000

QUOTE TERRENO	480,00 479,96	479,60 479,38	478,70	478,40	478,00	477,76	477,44	477,16	476,80	476,00 475,85	475,10	474,45	474,00	473,62	472,38	472,06 472,00	471,05	470,60	470,05 469,99	469,84	469,80	469,76 469,73	469,70 469,71	469,69 469,69	469,67	469,42	469,17 468,89	468,55 468,26	467,98	466,00	464,94	464,00	463,00	462,44	462,00	461,29	460,00	458,30 458,00	457,18	456,65	456,19							
DIST.PARZIALI TERRENO	1,20	0,80	2,27	1,15	1,49	0,84	1,06	0,92	1,15	2,67	2,19	1,93	1,32	0,92	2,89	0,75	2,94	1,41	1,56	2,38	0,80	0,76	0,73	5,85	0,86	0,73	0,89	0,88	0,87	2,67	1,73	1,53	1,46	0,82	0,66	1,17	2,11	3,10	0,54	2,95	1,87	1,61						
DIST.PARZIALI PROGETTO																7,50	1,44	2,71																														
QUOTE USURA																470,36																470,44	470,45															
DIST.PARZIALI USURA																7,50	0,77																															

SCAVI E BONIFICHE	
STERRO	0,37 m ²
SCOTICO	10,21 m
RILEVATI	
RILEVATO	0,87 m ²
TERRENO VEGETALE	2,77 m
SOVRASTRUTTURA STRADALE	
PACCHETTO PAVIMENTAZIONE	12,03 m

SEZIONE N.: 310
 QT. PROGETTO: 467,691
 DIST.PROG.: 7150,000
 DIST.PREC.: 25,000
 DIST.SUCC.: 25,000




SCALA 1:200

QT.RIF. 445,000

QUOTE TERRENO	473,14 473,07 472,85 472,67 472,45 472,40 472,16 472,00 471,83 471,80 471,60 471,36 471,13 471,03 470,46 470,40 470,00 469,98 469,48 469,31 468,92 468,00 468,00 468,00 468,00 468,00 468,00 468,00 468,00 467,30 467,25 467,22 467,19 467,16 467,15 467,02 466,92 466,87 466,66 466,45 466,18 465,99 465,96 465,02 464,65 464,33 464,00 462,56 462,00 461,53 460,00 459,73 458,00 456,64 456,00 455,18 454,47 454,08
DIST.PARZIALI TERRENO	0,83 0,96 0,81 0,96 0,92 1,33 1,04 0,75 1,65 1,05 1,32 0,90 2,12 0,56 0,56 0,51 0,75 9,67 0,99 0,71 0,57 0,93 0,76 1,28 6,19 1,32 0,54 0,53 2,18 0,82 0,77 2,50 2,55 1,69 0,91 4,24 3,75 2,23
DIST.PARZIALI PROGETTO	9,42 3,31 1,82
QUOTE USURA	468,11 468,03 467,69 467,57
DIST.PARZIALI USURA	1,92 7,50 2,61

SCAVI E BONIFICHE	
STERRO	1,30 m ²
SCOTICO	16,63m
RILEVATI	
RILEVATO	3,16 m ²
TERRENO VEGETALE	6,58 m
SOVRASTRUTTURA STRADALE	
PACCHETTO PAVIMENTAZIONE	13,35 m

SEZIONE N.: 314
QT. PROGETTO: 464,941
DIST.PROG.: 7250,000
DIST.PREC.: 25,000
DIST.SUCC.: 25,000

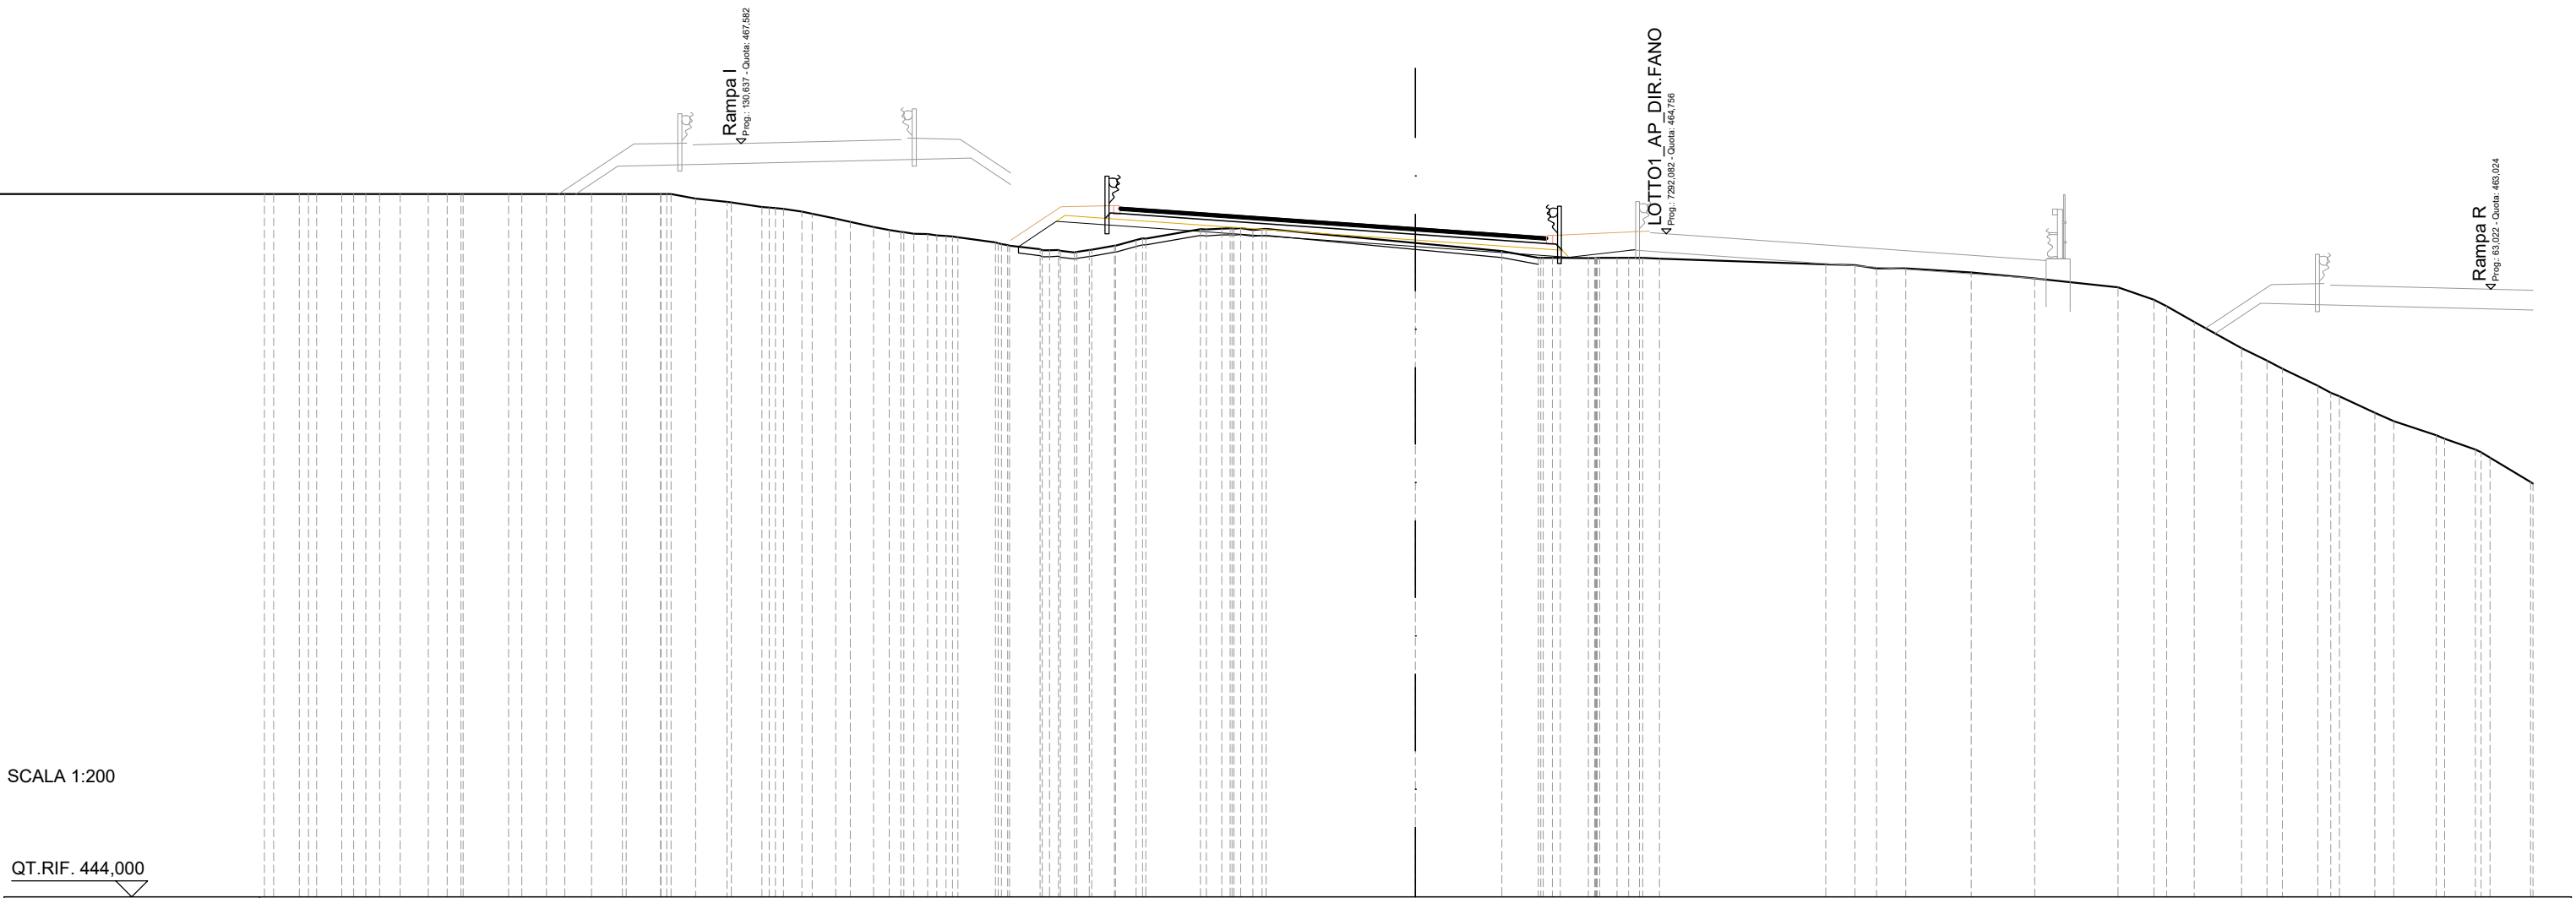


SCALA 1:200

QT.RIF. 444,000

QUOTE TERRENO	466,00 466,00 466,00 466,00 466,00 466,00 466,00 466,00 466,00 466,00 465,86 465,75 465,74 465,60 465,53 465,45 465,38 465,23 465,13 464,97 464,82 464,74 464,69 464,65 464,48 464,39 464,28 464,25 464,17 464,26 464,38 464,56 464,61 464,90 464,92 464,93 464,90 464,91 464,47 464,21 464,00 464,00 463,99 464,00 464,00 463,98 463,80 463,77 463,68 463,67 463,55 463,36 463,08 462,69 462,49 462,00 461,18 460,78 460,53 460,00 459,67 459,16 458,89 458,45 458,34 458,00 457,74 456,98
DIST.PARZIALI TERRENO	0,79 0,64 0,88 0,59 1,42 0,78 0,57 0,83 0,97 1,07 0,77 0,98 0,96 0,57 0,73 0,73 0,50 1,18 0,96 0,71 0,65 1,71 0,49 4,68 2,71 1,14 0,89 0,54 0,52 5,20 0,92 0,67 0,91 2,05 1,99 2,61 1,13 0,87 1,48 0,79 1,10 1,11 0,59 1,33 0,97 1,27
DIST.PARZIALI PROGETTO	1,19 11,25 4,81 2,07 5,20
QUOTE USURA	465,59 465,47 464,94 464,65
DIST.PARZIALI USURA	1,75 7,50 4,10

SCAVI E BONIFICHE	
STERRO	32,12 m ²
SCOTICO	6,91 m
RILEVATI	
RILEVATO	5,84 m ²
TERRENO VEGETALE	17,62 m
SOVRASTRUTTURA STRADALE	
PACCHETTO PAVIMENTAZIONE	13,35 m
MANUFATTI	
COMPATTAZIONE PIANO DI POSA	8,80 m

SEZIONE N.: 319
 QT. PROGETTO: 461,652
 DIST.PROG.: 7375,000
 DIST.PREC.: 25,000
 DIST.SUCC.: 25,000

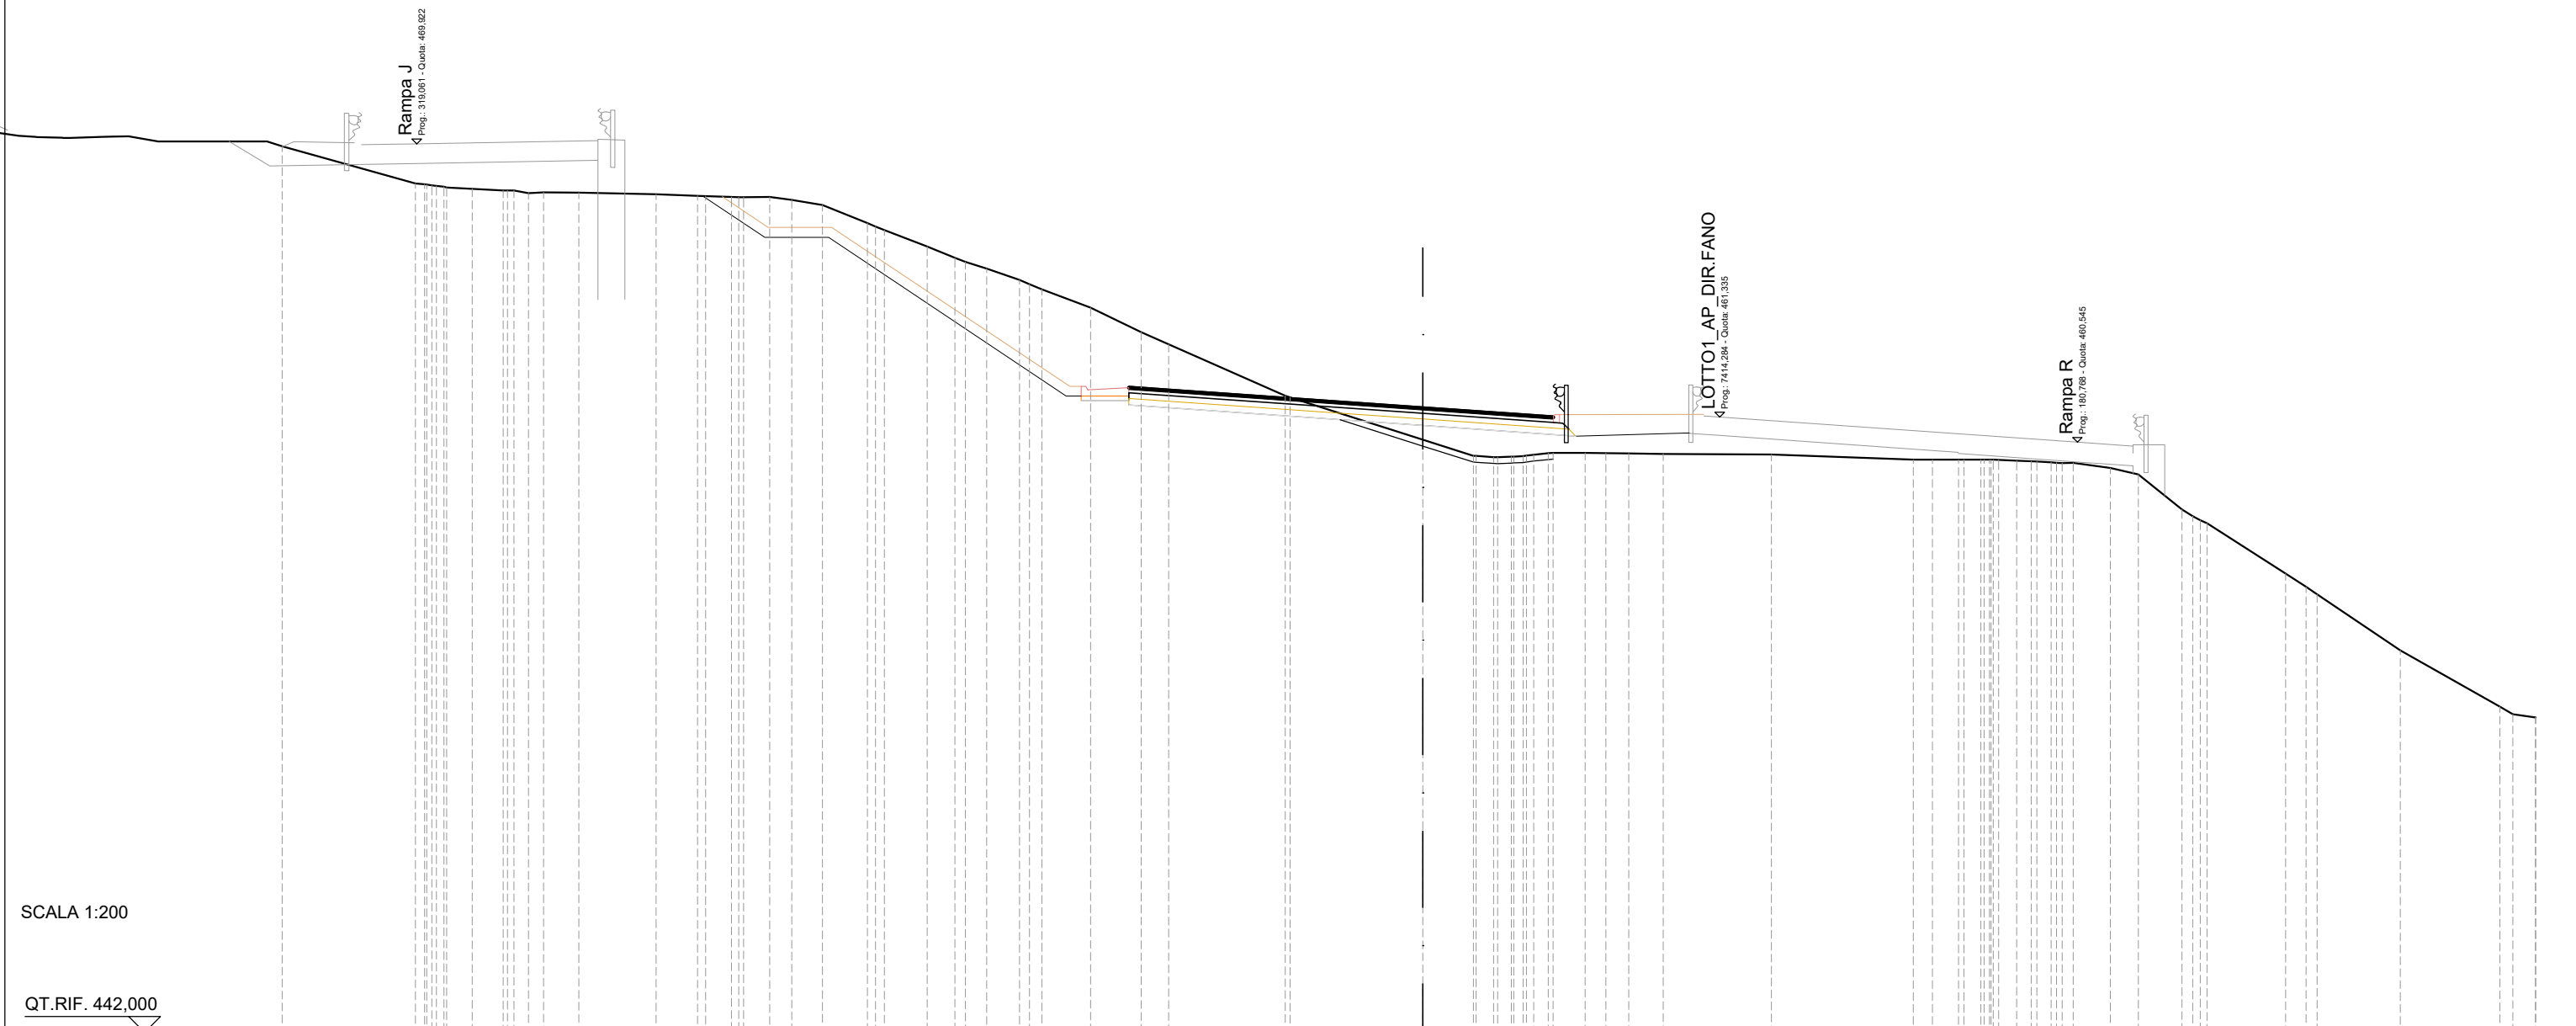

SCALA 1:200

QT.RIF. 442,000

QUOTE TERRENO	468,68	468,62	468,54	468,51	468,46	468,37	468,40	468,39	468,34	468,28	468,28	468,25	468,24	468,25	468,16	468,00	467,43	467,21	466,69	466,33	466,00	465,65	465,34	464,77	464,00	463,62	462,00	461,96	460,62	460,12	460,07	460,09	460,15	460,21	460,21	460,20	460,20	460,19	460,18	460,16	460,00	460,00	460,00	460,00	459,99	459,97	459,94	459,94	459,89	459,89	459,73	459,53	458,43	458,09	458,00	456,41	456,00	455,77	454,00	452,23	452,00	451,90
DIST.PARZIALI TERRENO	0,80	0,98	1,12	2,43	1,30	0,81	0,82	0,70	0,97	1,41	1,35	0,87	0,66	1,04	1,53	1,59	0,86	3,66	4,18	1,59	0,55	0,55	0,55	1,01	0,65	0,73	1,08	3,40	4,46	0,60	0,83	0,54	0,57	1,17	0,88	1,38	2,48	0,65	2,62	3,13	0,71																					
DIST.PARZIALI PROGETTO											1,95	2,00	7,47					1,50	9,25			4,81			3,57																																					
QUOTE USURA																		462,30	462,18											461,65	461,36																															
DIST.PARZIALI USURA																		1,75	7,50											4,10																																

SCAVI E BONIFICHE	
STERRO	73,03 m ²
RILEVATI	
RILEVATO	0,98 m ²
TERRENO VEGETALE	10,27 m
SOVRASTRUTTURA STRADALE	
PACCHETTO PAVIMENTAZIONE	13,35 m
MANUFATTI	
COMPATTAZIONE PIANO DI POSA	15,59 m

SEZIONE N.: 320
 QT. PROGETTO: 461,076
 DIST.PROG.: 7400,000
 DIST.PREC.: 25,000
 DIST.SUCC.: 25,000

SEC.07 Cillegino
Prog.: 227,966 - Data: 47,1818

Rampa
Prog.: 200,009 - Data: 467,959

LOTTO1 AP DIR.FANO
Prog.: 738,676 - Data: 460,677


SCALA 1:200

QT.RIF. 443,000

QUOTE TERRENO	471,88 471,82	471,21	470,90	470,63	470,59	470,38	470,25	470,23	470,21	470,39	470,51	470,45	470,60	470,61	470,67	470,66	470,58	470,53	470,00	470,00	470,00	468,61	468,00	467,70	467,13	466,84	466,04	466,08	466,01	466,00	466,00	466,00	465,85	465,74	465,31	464,00	463,68	462,95	462,00	461,86	460,92	460,08	460,00	459,94	459,89	459,88	459,82	459,34	459,25	459,25	458,63	458,53	458,00	456,22	455,92	454,00	452,70	452,00	451,80
DIST.PARZIALI TERRENO	1,40	0,60	0,64	0,93	0,93	1,03	0,87	0,77	0,75	0,62	0,67	0,49	0,91	2,18	0,52	2,60	1,12	0,73	1,39	0,64	1,74	0,56	2,59	0,61	2,51	1,05	1,37	1,62	1,67	1,14	0,85	0,97	3,23	4,74	5,02	2,52	0,51	2,60	2,94	2,24	1,24	0,90																	
DIST.PARZIALI PROGETTO																								4,23	1,50	9,25	4,81	3,72																															
QUOTE USURA																								461,72	461,60	461,08		460,79																															
DIST.PARZIALI USURA																								1,75	7,50	4,10																																	

SCAVI E BONIFICHE	
STERRO	86,14 m ²
RILEVATI	
TERRENO VEGETALE	5,55 m
SOVRASTRUTTURA STRADALE	
PACCHETTO PAVIMENTAZIONE	13,35 m
MANUFATTI	
COMPATTAZIONE PIANO DI POSA	19,46 m

SEZIONE N.: 322
 QT. PROGETTO: 460,019
 DIST.PROG.: 7450,000
 DIST.PREC.: 25,000
 DIST.SUCC.: 25,000

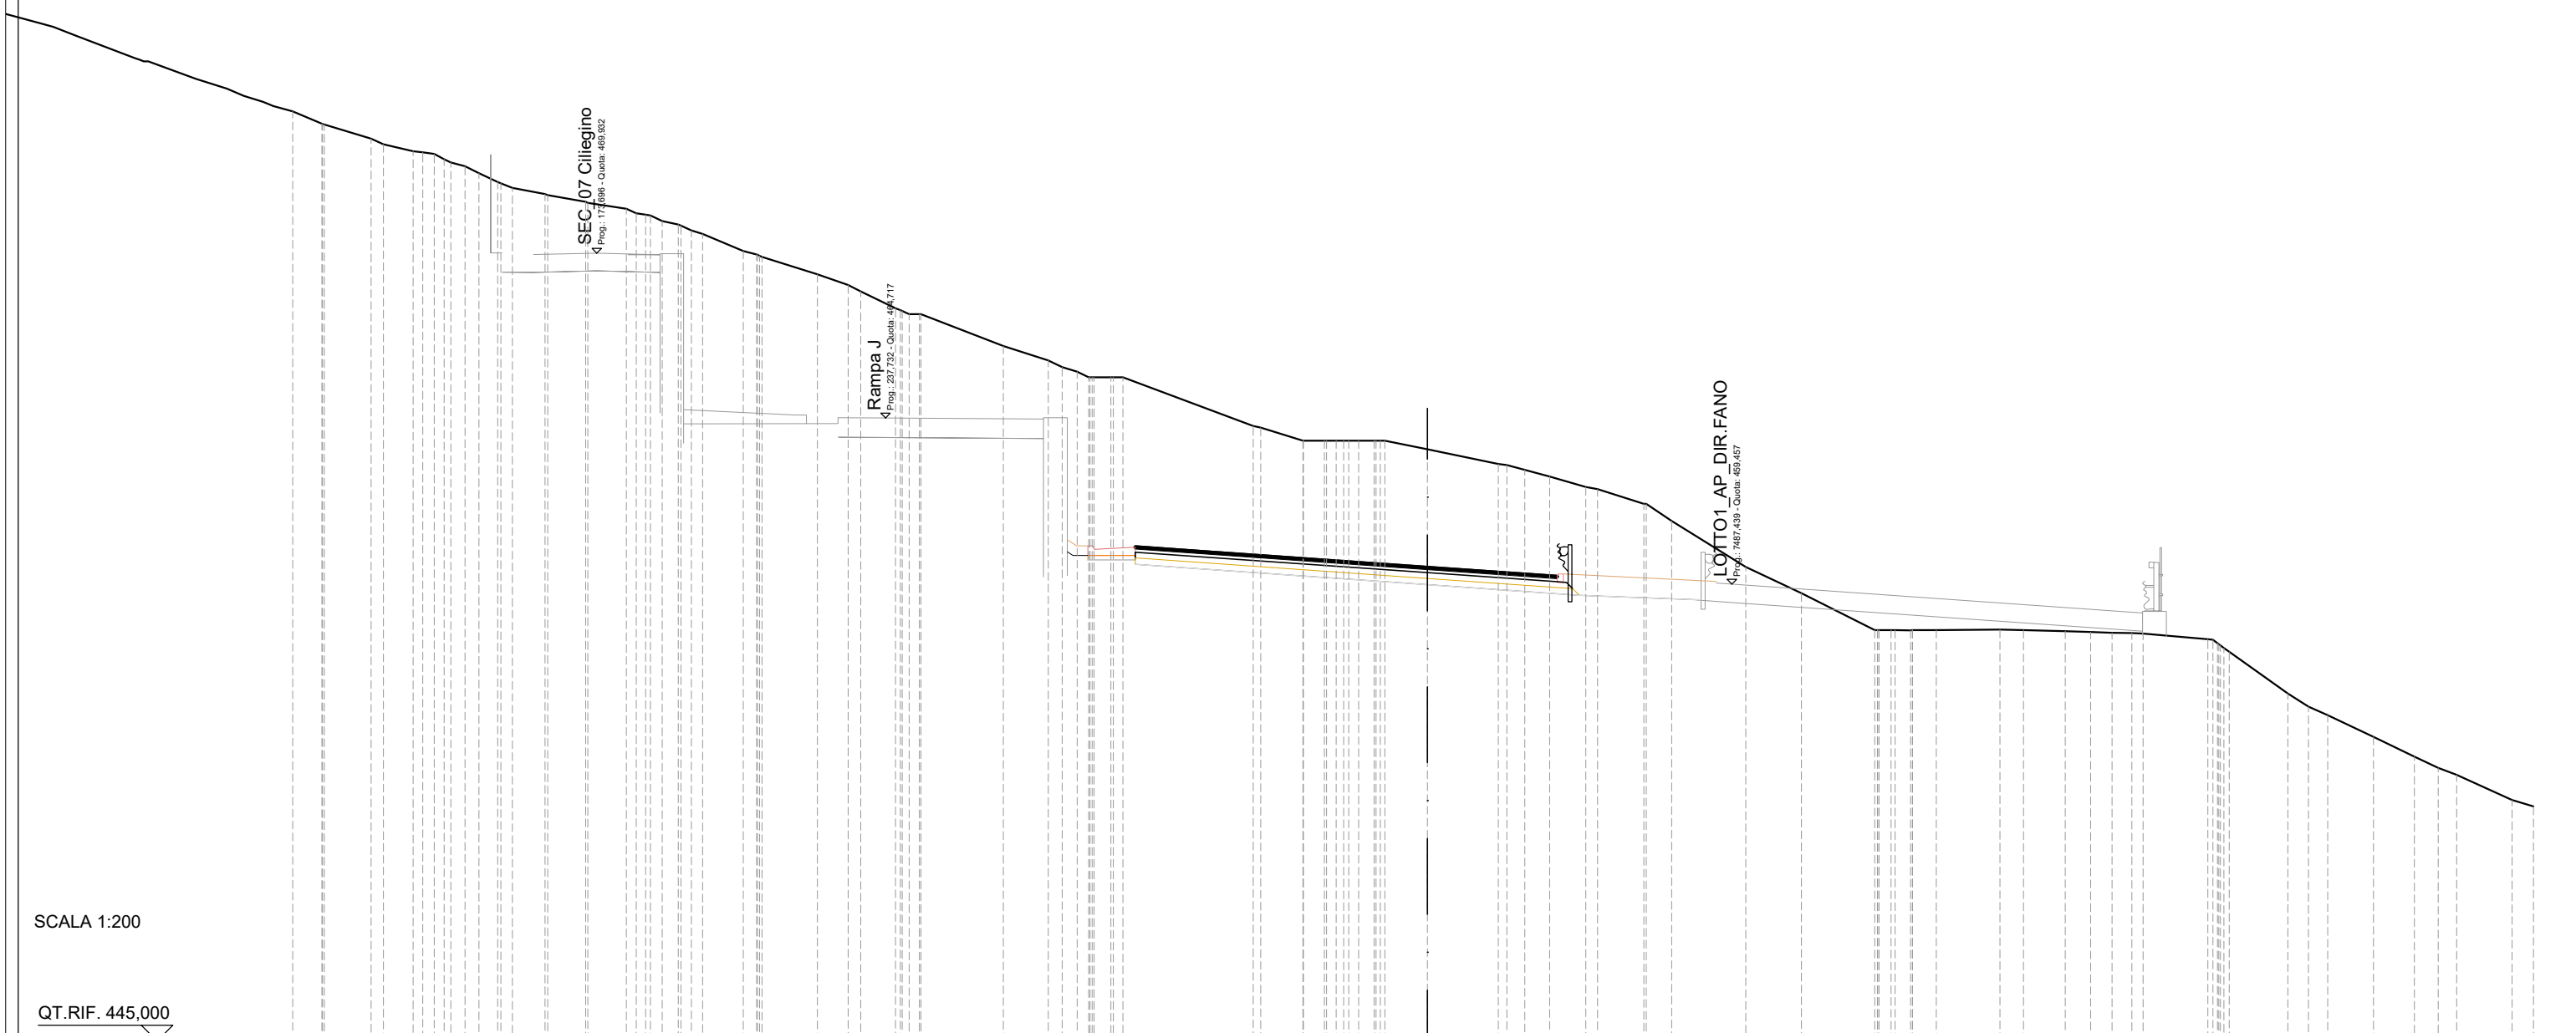


SCALA 1:200

QT.RIF. 445,000

QUOTE TERRENO	474,03 474,00	473,56 473,38	473,16	473,07	472,80	472,46	472,18 472,00	471,80 471,77	471,55 471,53	471,34	471,15	470,95	470,84	470,54	470,00	469,84 469,81	469,26	468,92	468,72	468,19	468,00 468,00	467,00	466,54	466,18	466,00 466,00	466,00	464,46 464,41	464,00	464,00	464,00	464,00	464,00	463,72	463,26	463,08	462,86	462,54 462,46	462,00	461,46	460,00	459,17	458,00	458,00	458,00	458,02	458,00	457,97	457,94	457,92	457,91 457,89	457,72 457,44 457,32	456,00	455,58	455,31	454,62	454,00	453,65	453,42	452,62	452,43						
DIST.PARZIALI TERRENO	1,48	0,94				0,59	1,04	1,20	1,22					1,28		1,75	0,98		1,10		2,60	1,42		0,53		4,12	1,33	0,67							1,14	1,47	0,81	2,34	1,76	2,32	0,49	0,75	2,02	0,74	1,32	0,81	0,67	0,63	2,05	1,85	0,66	0,60	1,45	1,30	0,75	0,58	1,75	0,68								
DIST.PARZIALI PROGETTO																													1,50	9,25			4,81			3,87																														
QUOTE USURA																													460,67	460,54		460,02			459,73																															
DIST.PARZIALI USURA																													1,75	7,50			4,10																																	

SCAVI E BONIFICHE	
STERRO	123,17 m ²
RILEVATI	
TERRENO VEGETALE	7,17 m
SOVRASTRUTTURA STRADALE	
PACCHETTO PAVIMENTAZIONE	13,35 m
MANUFATTI	
COMPATTAZIONE PIANO DI POSA	19,41 m

SEZIONE N.: 324
 QT. PROGETTO: 459,086
 DIST.PROG.: 7500,000
 DIST.PREC.: 25,000
 DIST.SUCC.: 25,000

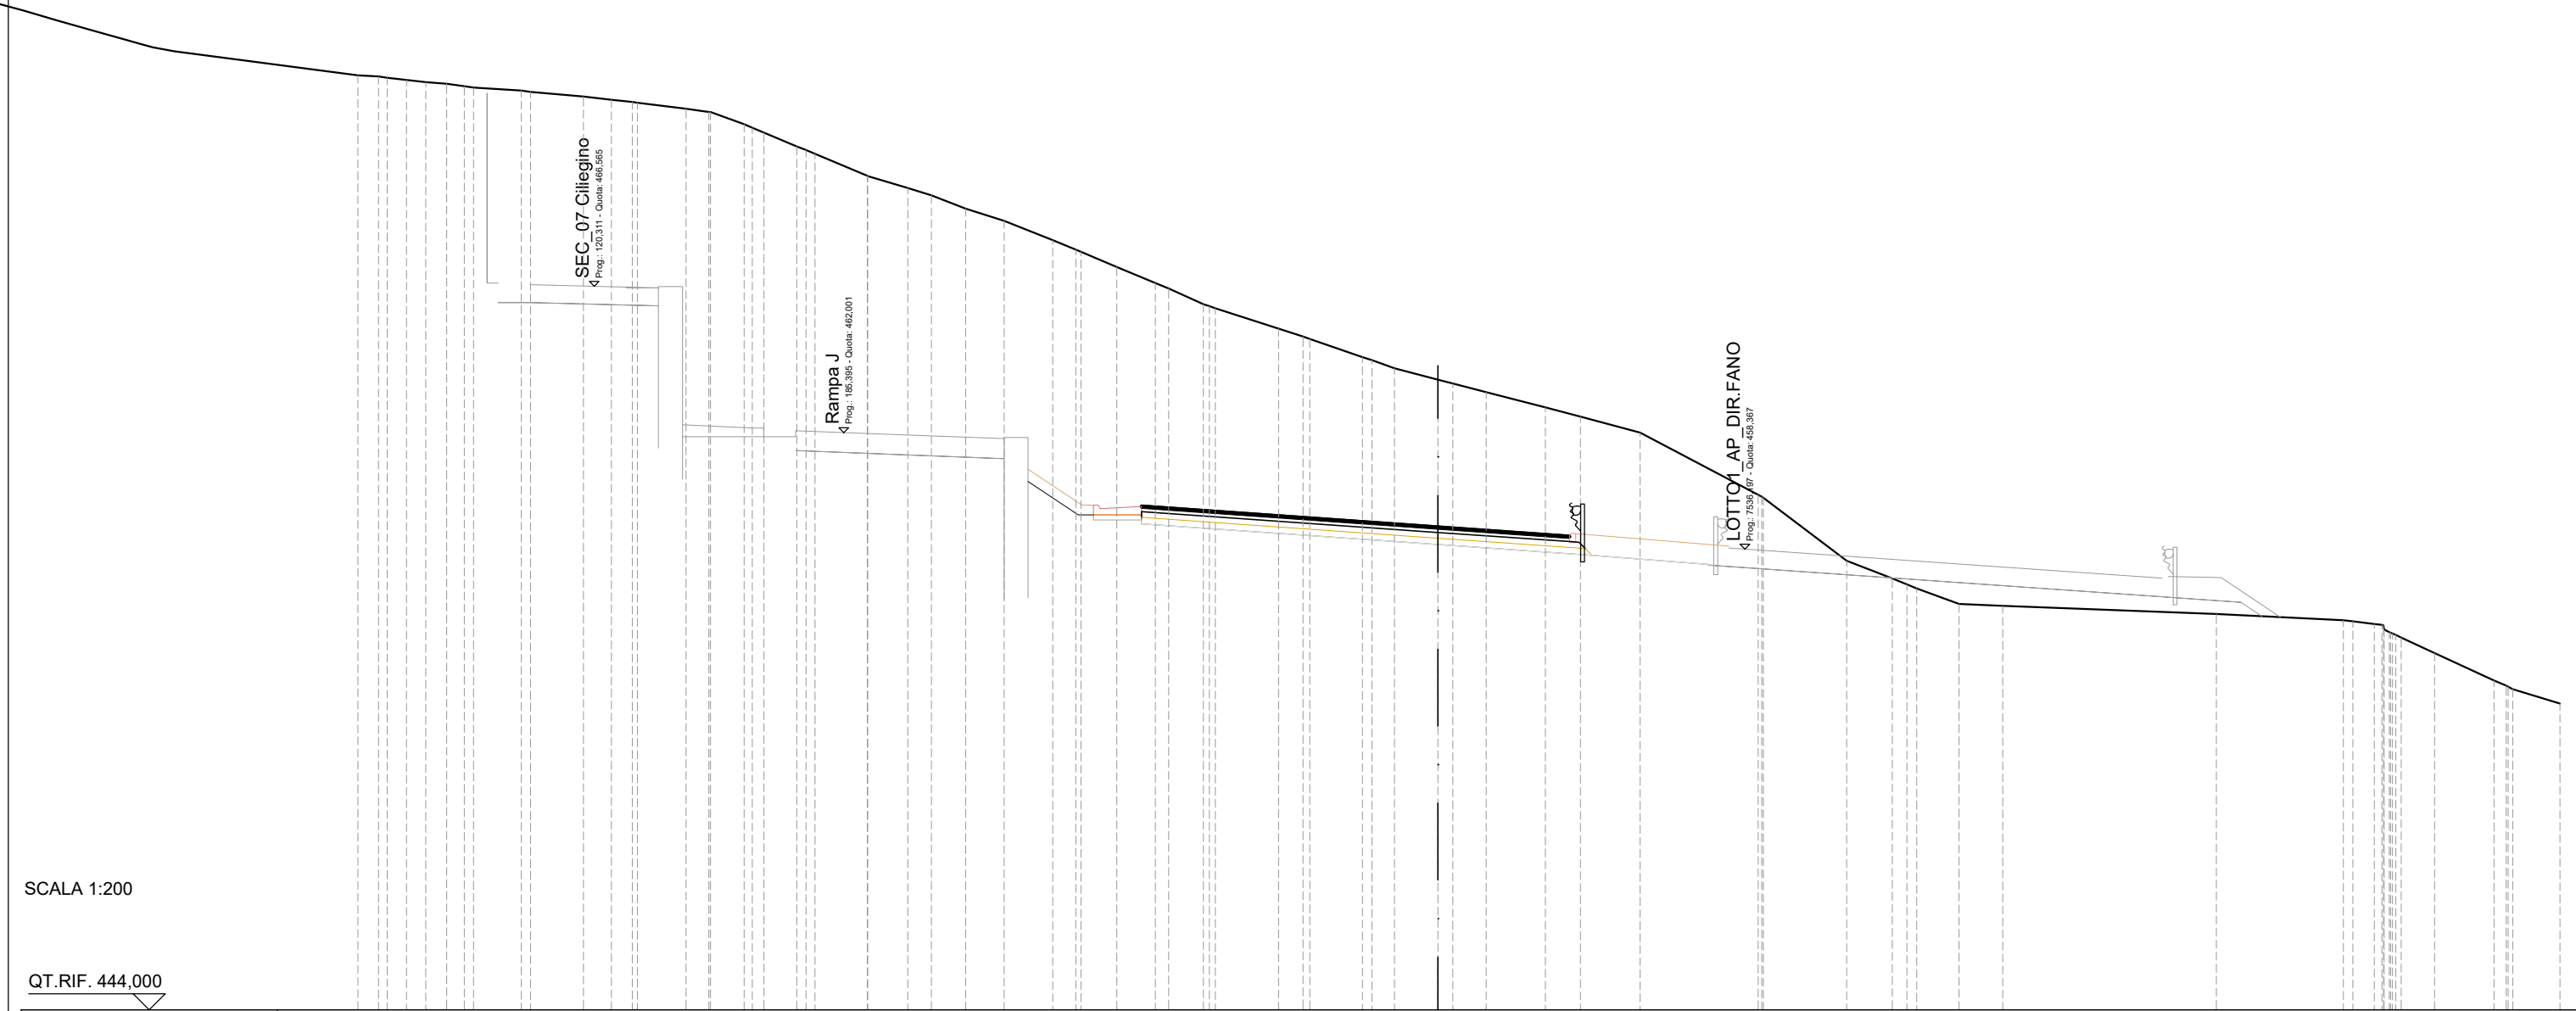


SCALA 1:200

QT.RIF. 444,000

QUOTE TERRENO	473,14	473,10	472,99	472,93	472,87	472,80	472,76	472,67	472,62	472,48	472,38	472,31	472,28	472,10	472,00	472,00	471,61	471,35	470,92	470,69	470,00	469,62	469,39	468,98	468,60	468,00	467,70	467,64	467,16	466,66	466,49	466,00	465,88	465,24	464,99	464,92	464,35	464,00	463,65	463,53	463,26	462,78	462,50	462,00	460,05	459,96	458,00	457,45	457,14	456,65	456,59	456,34	456,14	456,03	455,76	455,61	455,12	454,27	454,00	453,55
DIST.PARZIALI TERRENO	0,64	0,61	0,60	0,66	0,54	1,50	1,65	0,87	0,66	1,51	0,71	1,05	1,02	1,64	1,25	0,74	1,06	1,21	1,51	0,72	1,11	1,21	1,08	1,98	0,76	1,64	0,70	1,36	1,04	1,85	1,09	1,86	3,69	2,60	1,42	1,32	1,36	6,67	3,95	0,66	1,05	1,85	1,47																	
DIST.PARZIALI PROGETTO																									1,56	1,50	9,25				4,81				3,81																									
QUOTE USURA																									459,73	459,61	459,09				458,80																													
DIST.PARZIALI USURA																									1,75	7,50	4,10																																	

SCAVI E BONIFICHE	
STERRO	71,59m ²
RILEVATI	
TERRENO VEGETALE	6,95m
SOVRASTRUTTURA STRADALE	
PACCHETTO PAVIMENTAZIONE	13,35m
MANUFATTI	
COMPATTAZIONE PIANO DI POSA	19,31m

SEZIONE N.: 325
 QT. PROGETTO: 458,645
 DIST.PROG.: 7525,000
 DIST.PREC.: 25,000
 DIST.SUCC.: 25,000

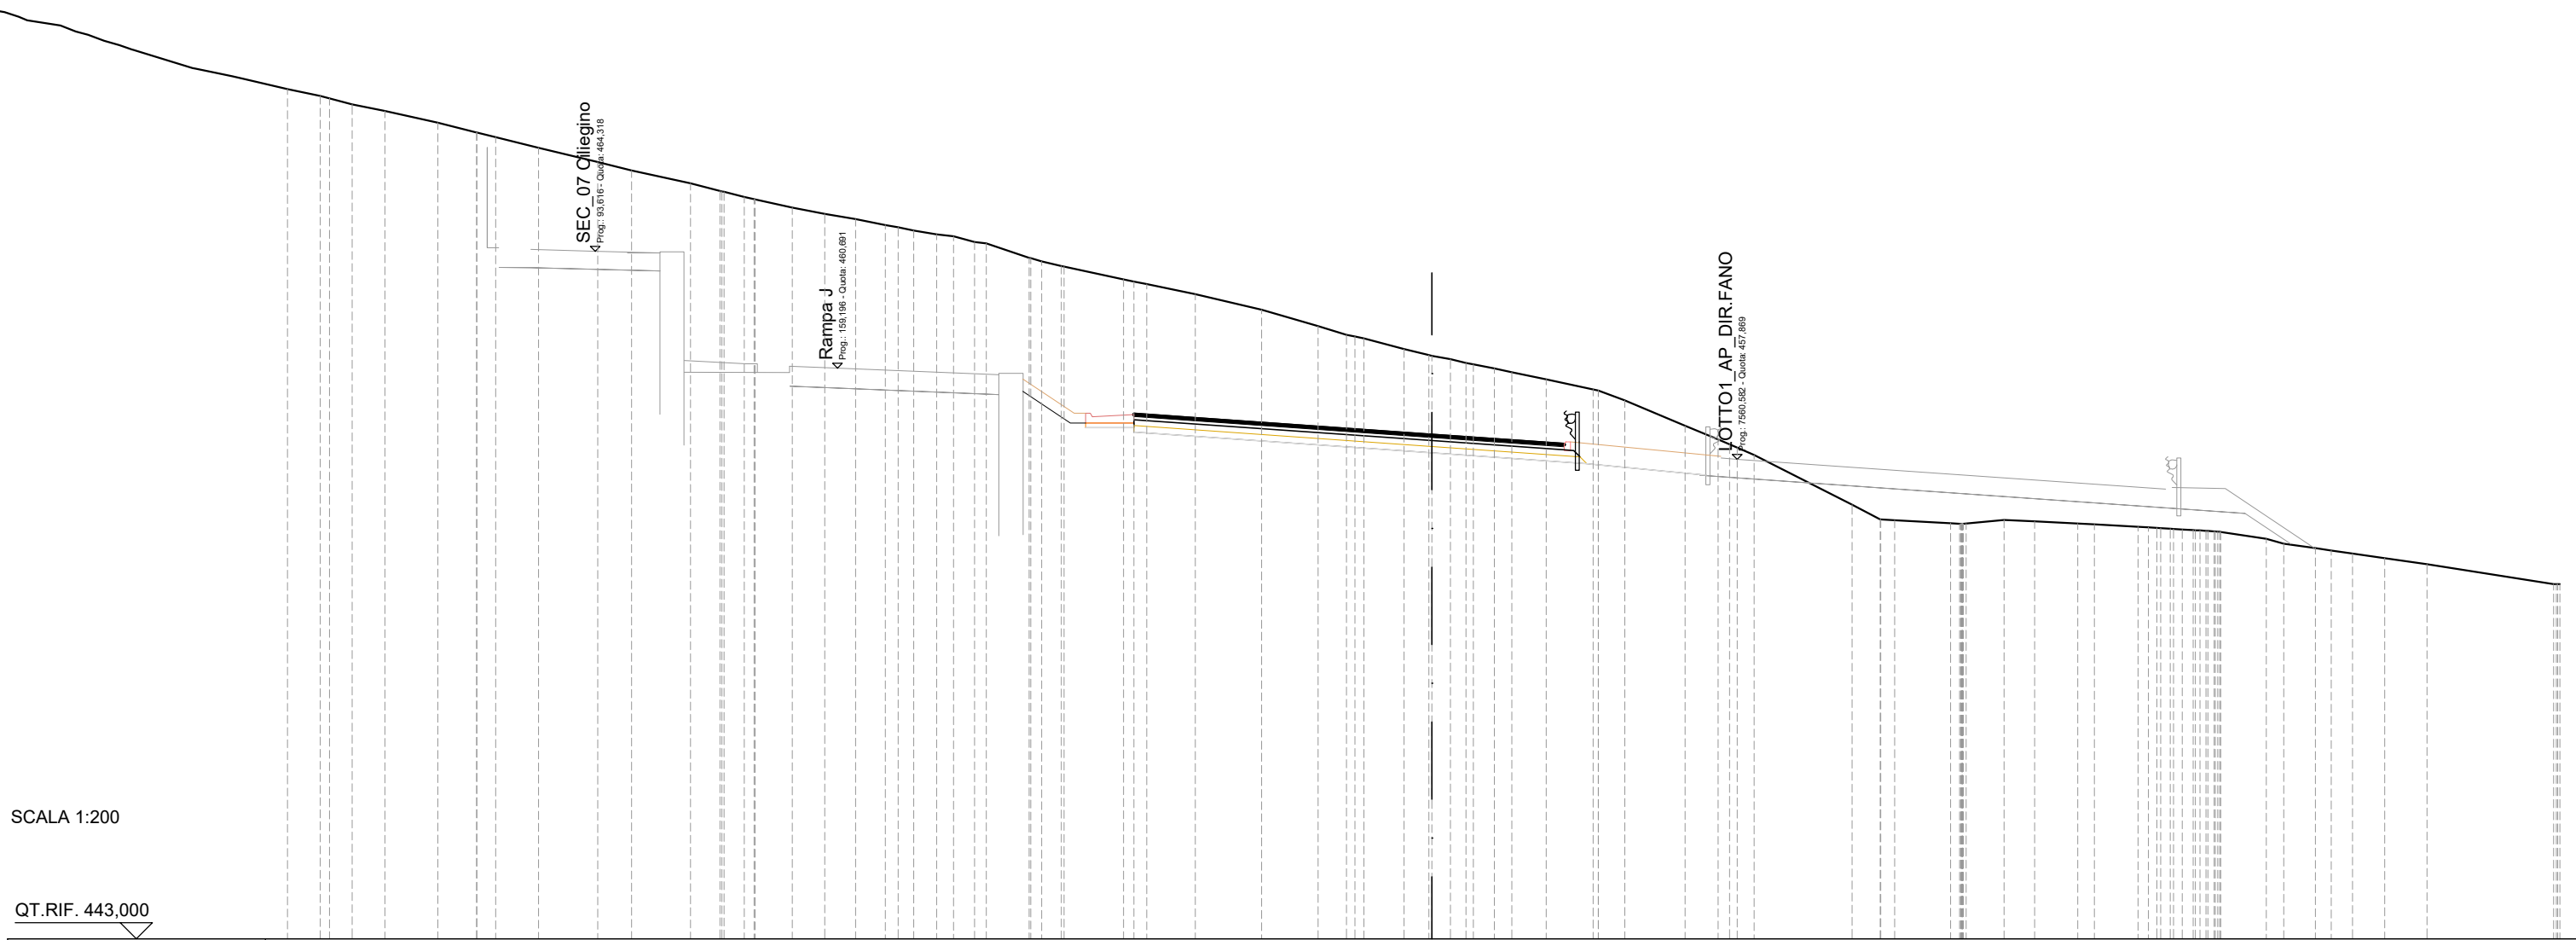


SCALA 1:200

QT.RIF. 443,000

QUOTE TERRENO	469,13	468,87	468,67	468,30	468,00	467,86	467,53	467,09	466,83	466,42	466,18	466,00	465,93	465,67	465,48	465,32	465,13	464,96	464,84	464,78	464,60	464,56	464,12	463,86	463,84	463,44	463,30	462,99	462,50	462,00	461,73	461,62	461,29	461,10	460,97	460,81	460,68	460,56	460,35	460,03	459,69	458,90	458,48	458,23	458,00	456,46	456,00	455,98	455,89	455,88	455,99	455,94	455,88	455,85	455,78	455,74	455,71	455,67	455,63	455,62	455,40	455,25	455,11	455,04	454,94	454,80	454,62	454,00
DIST.PARZIALI TERRENO	0,71	1,01	1,65	1,20	0,58	1,33	1,84	1,05	1,83	0,92	0,63	1,15	1,01	0,96	0,93	0,71	0,53	0,66	1,33	0,60	1,84	1,51	2,06	1,75	0,87	1,24	0,77	0,58	0,65	0,54	1,07	1,46	0,82	1,87	1,02	0,52	3,04	0,87	1,73	1,18	0,95	1,34	0,52	1,35	1,41	0,54	0,99	0,49	0,66	0,99	1,31	3,93																
DIST.PARZIALI PROGETTO																								1,47	1,50	9,25			4,81			3,70																																				
QUOTE USURA																								459,29	459,17	458,65			458,36																																							
DIST.PARZIALI USURA																								1,75	7,50	4,10	

SCAVI E BONIFICHE	
SCOTICO	19,34 m
RILEVATI	
RILEVATO	15,43 m ²
TERRENO VEGETALE	6,07 m
SOVRASTRUTTURA STRADALE	
PACCHETTO PAVIMENTAZIONE	13,35 m

SEZIONE N.: 326
 QT. PROGETTO: 458,198
 DIST.PROG.: 7550,000
 DIST.PREC.: 25,000
 DIST.SUCC.: 25,000

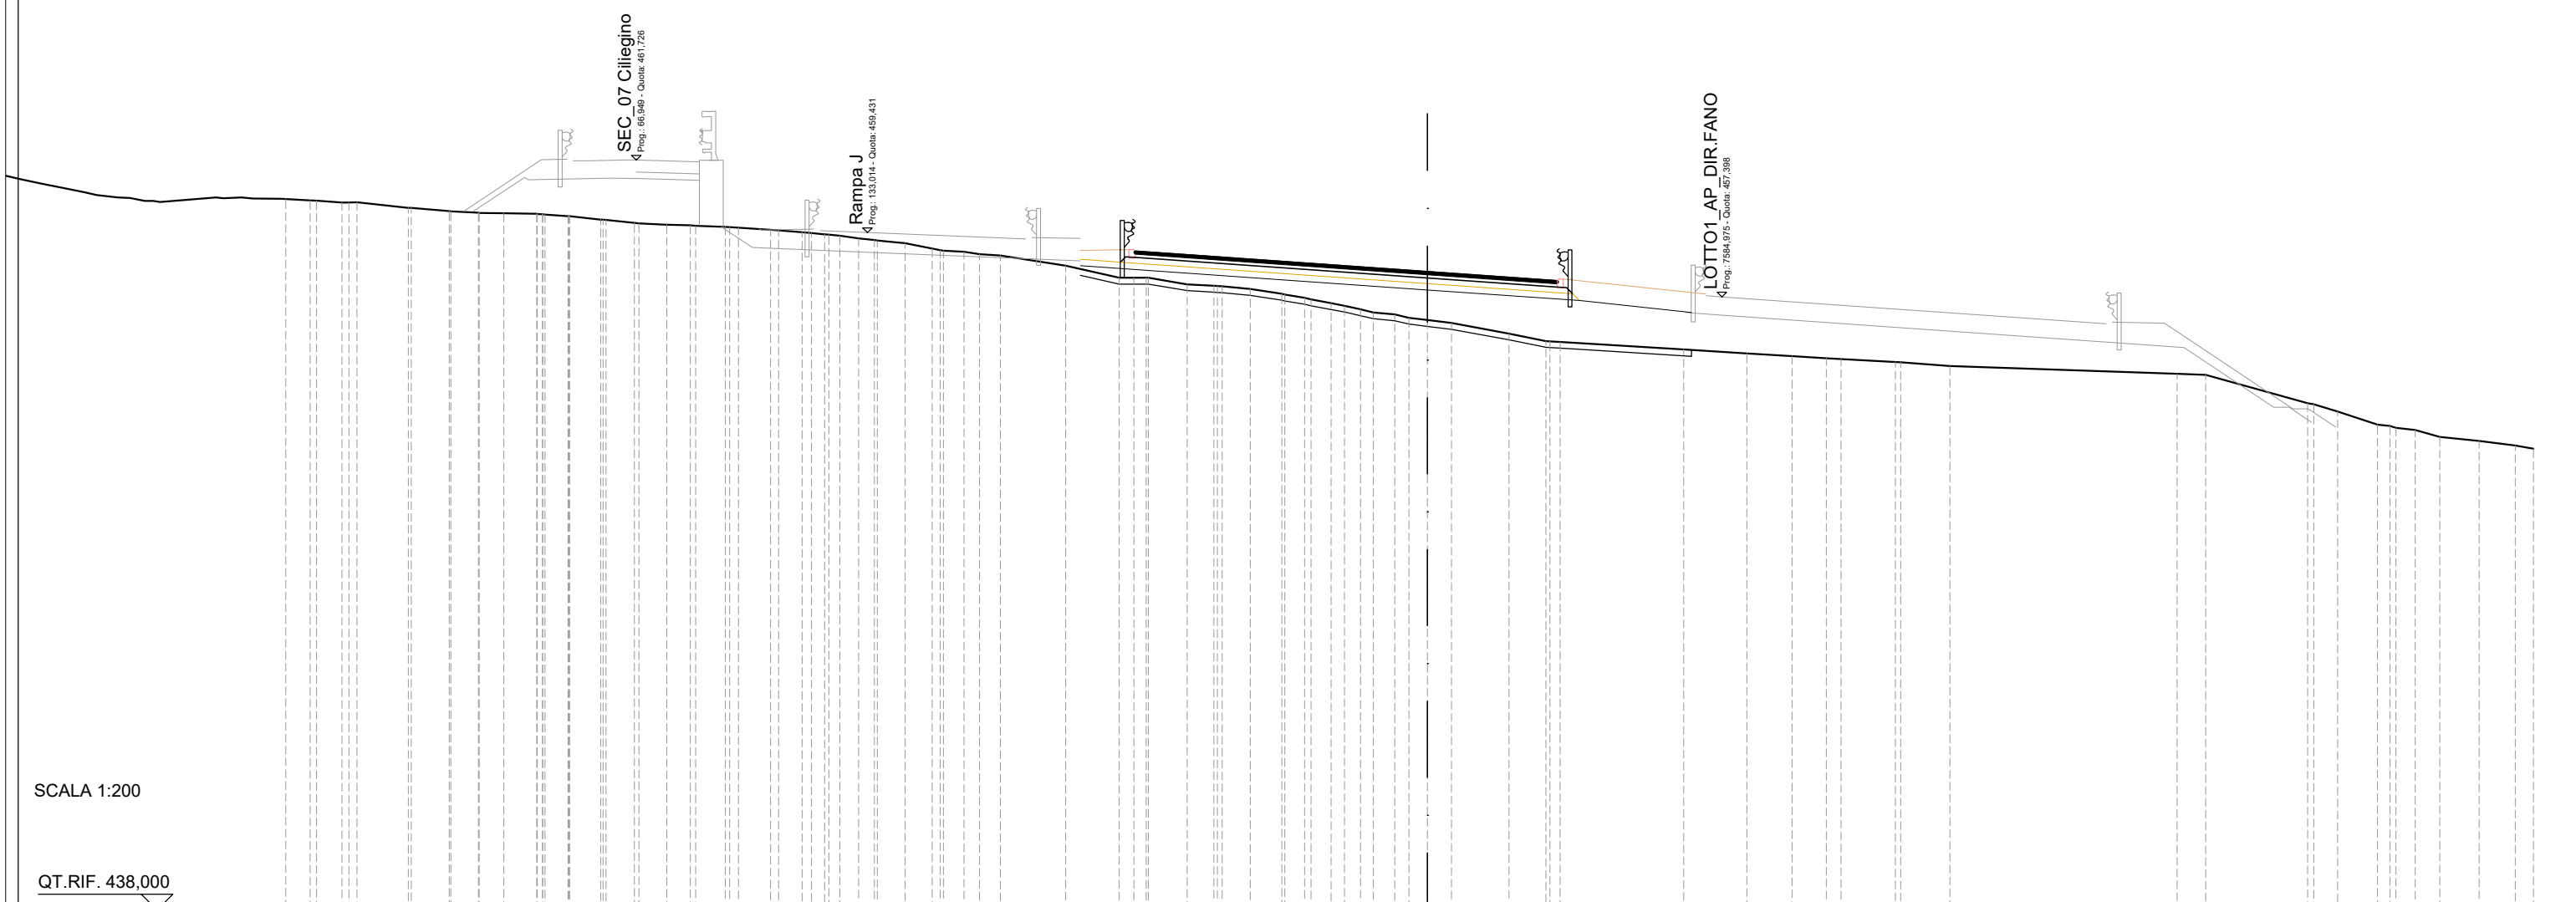

SCALA 1:200

QT.RIF. 438,000

QUOTE TERRENO	460,44	460,39	460,40	460,22	460,11	460,06	460,05	460,02	459,95	459,95	459,84	459,83	459,74	459,73	459,68	459,66	459,65	459,59	459,52	459,50	459,44	459,38	459,33	459,25	459,18	459,10	458,93	458,86	458,82	458,75	458,70	458,39	458,00	458,00	457,79	457,75	457,73	457,65	457,49	457,37	457,20	457,00	456,91	456,84	456,74	456,67	456,57	456,24	456,00	455,97	455,73	455,61	455,52	455,46	455,43	455,34	455,33	455,21	454,96	454,93	454,04	453,77	453,36	453,25	453,19	452,97	452,84	452,70	452,59									
DIST.PARZIALI TERRENO	0,80	1,63	1,20	0,87	0,78	1,04	0,72	0,98	0,90	0,89	0,74	0,94	1,02	0,75	0,59	0,50	0,88	0,85	0,65	0,50	0,65	2,07	1,69	1,22	0,85	0,89	1,00	0,62	0,64	0,51	0,68	0,59	0,76	1,82	1,17	3,91	2,00	1,43	1,08	1,72	1,56	7,19	0,91	3,22	0,75	1,27	0,61	0,78	1,24	1,14	0,58																											
DIST.PARZIALI PROGETTO																																		10,98						4,81			3,54																																			
QUOTE USURA																																		458,85			458,72			458,20			457,91																																			
DIST.PARZIALI USURA																																		1,75			7,50			4,10																																						

SCAVI E BONIFICHE	
SCOTICO	14,72 m
RILEVATI	
RILEVATO	17,64 m ²
TERRENO VEGETALE	3,39 m
SOVRASTRUTTURA STRADALE	
PACCHETTO PAVIMENTAZIONE	11,60 m

SEZIONE N.: 330
 QT. PROGETTO: 456,102
 DIST.PROG.: 7650,000
 DIST.PREC.: 25,000
 DIST.SUCC.: 25,000




SCALA 1:200

QT.RIF. 435,000

QUOTE TERRENO	460,07 459,90 459,73 459,60	458,84 458,65 458,49 458,37 458,21 458,03 457,88 457,76 457,70	456,42 456,28 456,00 455,99	455,61 455,56 455,43 455,41	455,01 455,00 454,84 454,77 454,77 454,76 454,74 454,72	454,67 454,64 454,59 454,50 454,50 454,37 454,34	454,19 454,17 454,16 454,06 454,04 454,00 453,87 453,52	453,43 453,30 452,81 452,70 452,63 452,48 452,45 452,40 452,38 452,30	451,96 451,93 450,09 449,98	449,17 448,49
DIST.PARZIALI TERRENO	0,58 2,52	0,62 0,74 0,59 0,86 0,98	0,51 2,49	0,79 2,49	1,04 0,58 1,61 0,49 1,12 0,59 1,17 1,95 1,57	1,65 1,02 1,08 0,84 1,05 2,08 1,92 3,06	0,72 4,81	1,15 4,81 3,93	3,35 3,27	
DIST.PARZIALI PROGETTO					7,50	4,81	2,41			
QUOTE USURA					456,63	456,10	455,82			
DIST.PARZIALI USURA					7,50	4,10				

SCAVI E BONIFICHE	
STERRO	93,61 m ²
RILEVATI	
TERRENO VEGETALE	2,98 m
SOVRASTRUTTURA STRADALE	
PACCHETTO PAVIMENTAZIONE	11,60 m
MANUFATTI	
COMPATTAZIONE PIANO DI POSA	14,35 m

SEZIONE N.: 331
 QT. PROGETTO: 455,500
 DIST.PROG.: 7675,000
 DIST.PREC.: 25,000
 DIST.SUCC.: 25,000

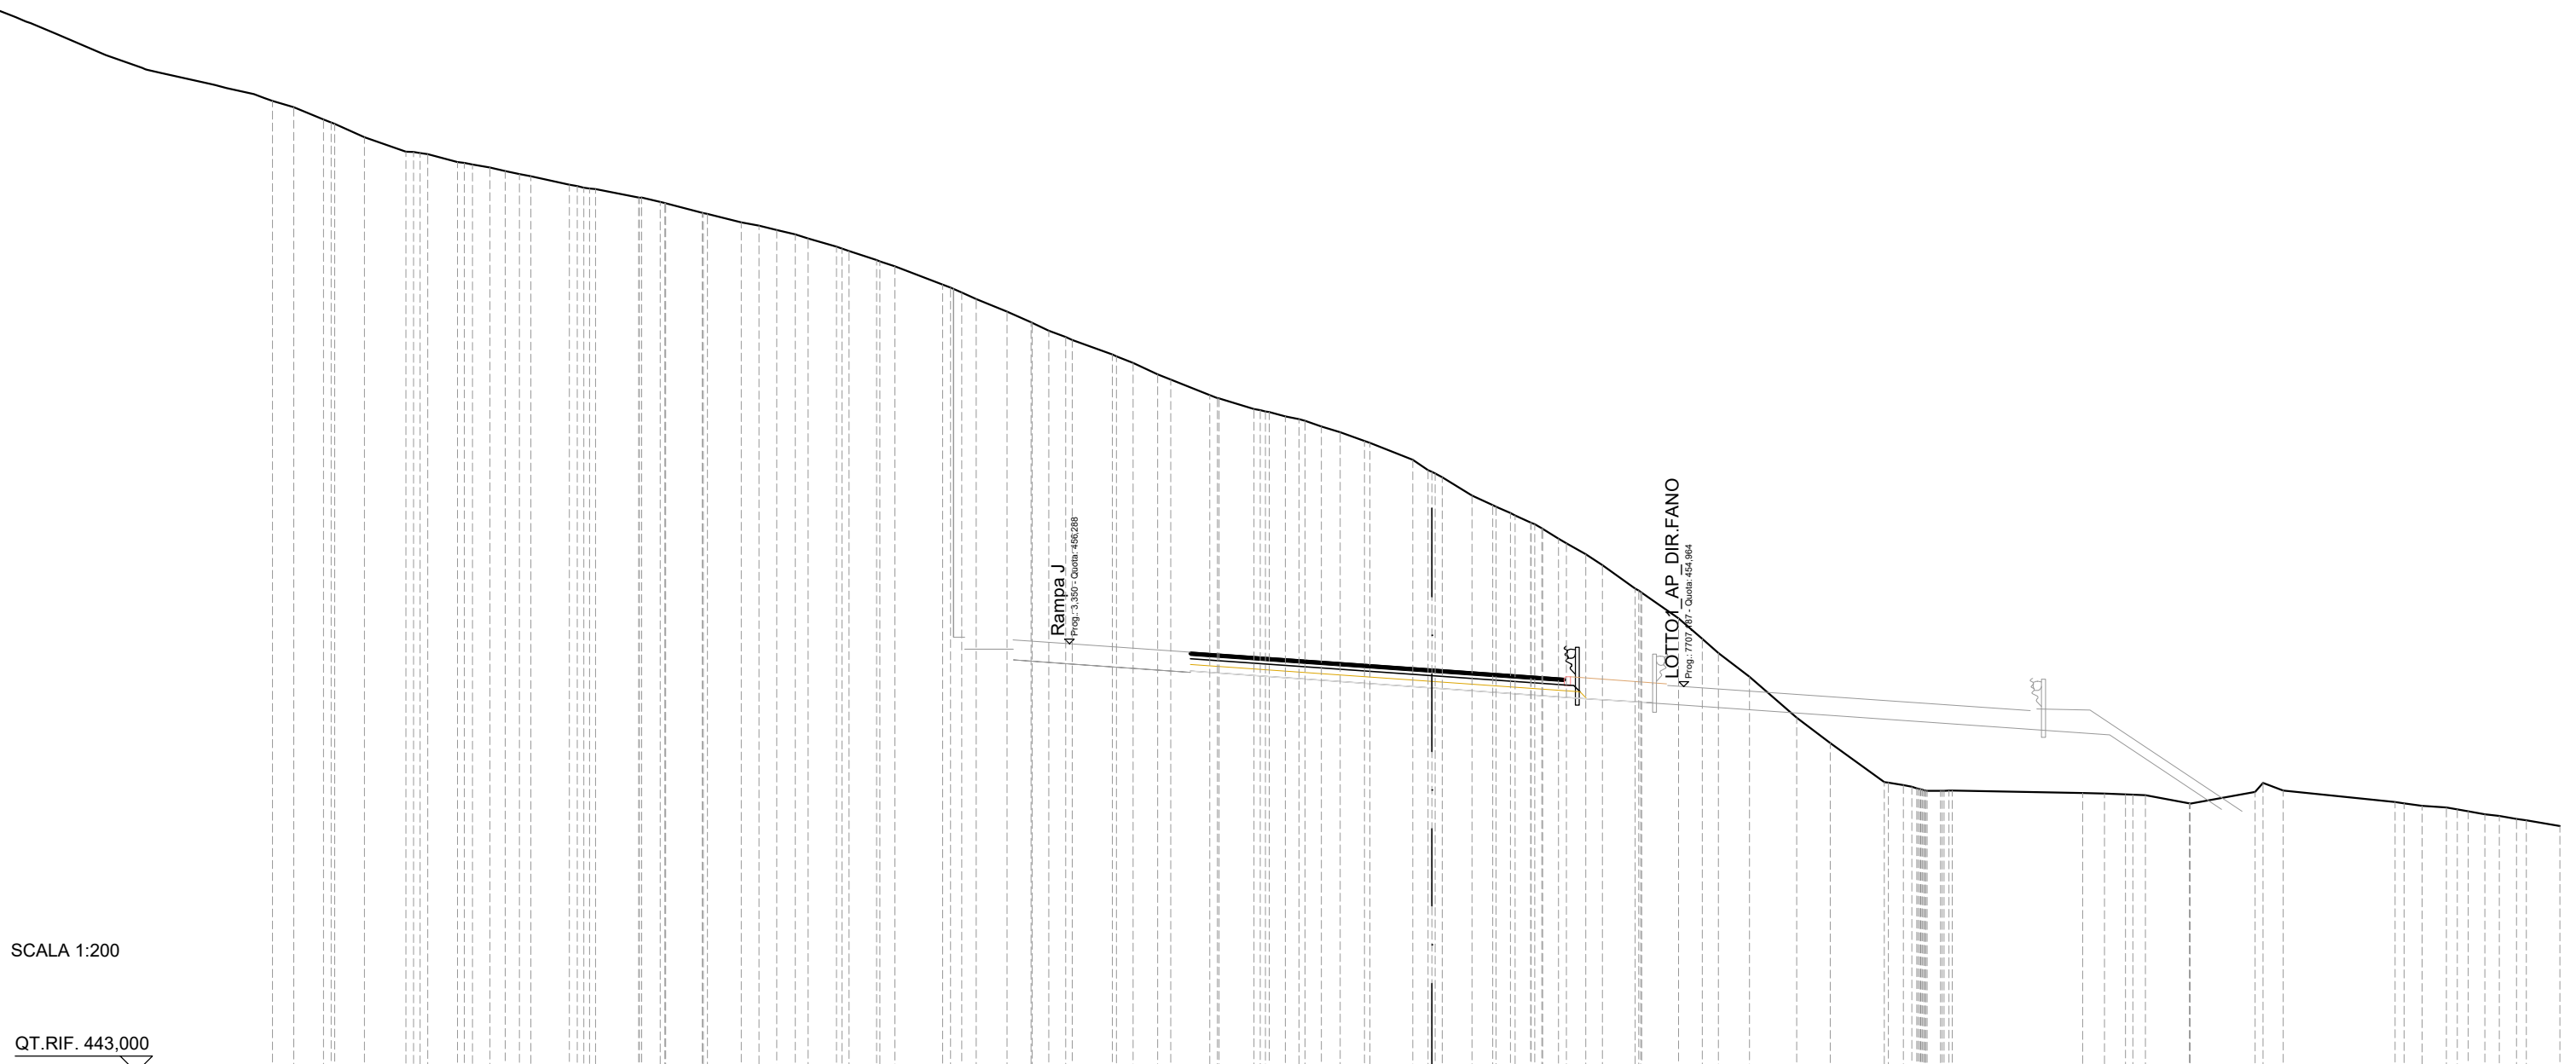


SCALA 1:200

QT.RIF. 443,000

QUOTE TERRENO	472,55 472,42 472,00 471,56 471,48 471,24 471,16 471,06 470,86 470,80 470,53 470,41 470,40 470,13 470,00 469,95 469,66 469,62 469,37 469,26 469,12 469,08 468,99 468,87 468,60 468,47 468,19 468,00 467,43 467,19 466,98 466,59 466,26 466,00 465,80 465,71 465,26 465,00 464,65 464,49 464,00 463,90 463,57 463,34 463,20 463,03 462,85 462,58 462,52 462,00 461,62 461,46 460,89 460,59 460,35 460,05 459,55 459,07 458,73 458,00 457,87 457,07 456,44 456,00 455,26 454,00 453,21 452,00 451,90 451,78 451,72 451,74 451,66 451,64 451,62 451,59 451,34 451,33 451,70 451,74 451,38 451,26 451,21 451,09 451,00 450,85 450,81 450,64
DIST.PARZIALI TERRENO	0,92 1,29 0,93 0,55 1,20 1,34 0,58 1,13 1,06 0,55 0,55 0,58 0,88 0,86 1,48 0,95 0,75 0,51 0,52 1,25 0,51 0,77 1,21 1,09 0,50 0,51 0,59 0,75 1,33 0,92 0,65 0,49 0,60 0,52 1,02 1,14 0,74 0,50 0,96 1,47 1,04 1,68 0,67 0,66 1,37 2,01 0,62 3,47 0,55 0,76 0,51 0,54 1,04
DIST.PARZIALI PROGETTO	
QUOTE USURA	
DIST.PARZIALI USURA	

SCAVI E BONIFICHE	
STERRO	254,87 m ²
RILEVATI	
TERRENO VEGETALE	3,11 m
SOVRASTRUTTURA STRADALE	
PACCHETTO PAVIMENTAZIONE	16,88 m
MANUFATTI	
COMPATTAZIONE PIANO DI POSA	20,92 m

SEZIONE N.: 332
 QT. PROGETTO: 454,867
 DIST.PROG.: 7700,000
 DIST.PREC.: 25,000
 DIST.SUCC.: 25,000

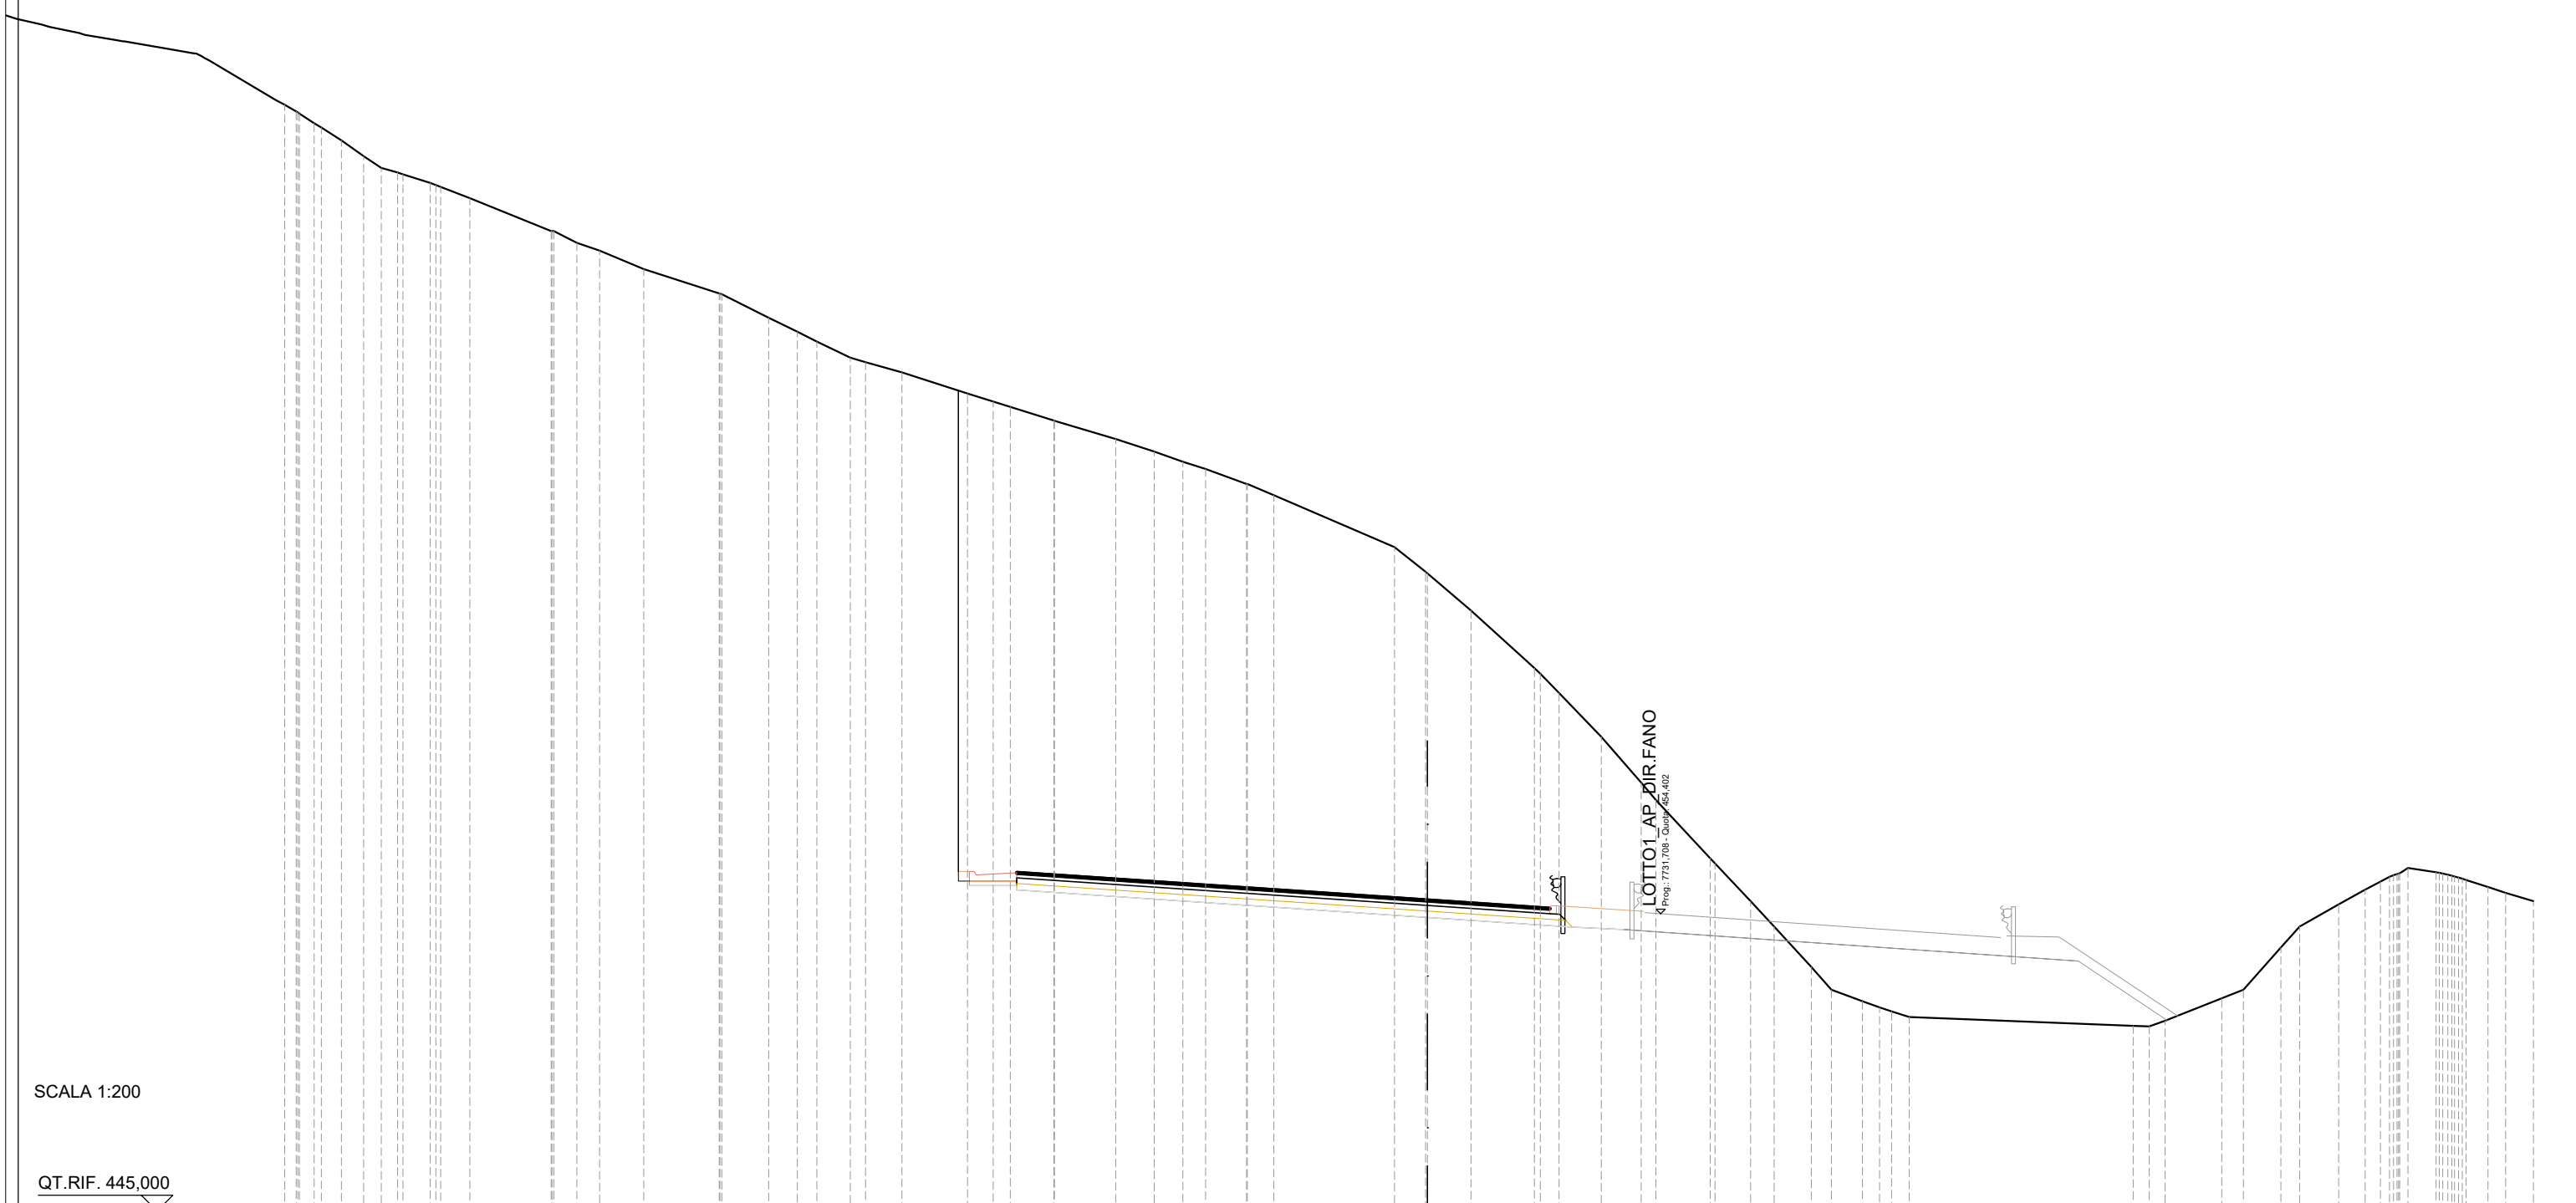

SCALA 1:200


QT.RIF. 445,000

LOTTO1 AP DIR.FANO
 Prog.: 7731,738 - Quota: 454,402

QUOTE TERRENO	479,27	478,87	478,38	478,00	477,86	477,80	477,53	477,40	477,04		476,00	475,63	475,38	474,80		474,03	474,00	473,26	472,81	472,51	472,00	471,85	471,53		470,86	470,61	470,43		470,01	470,00	469,42	469,02	468,70	468,47	468,00	467,65		466,00	465,23	465,17	464,00		462,18	461,39	460,00	458,55	458,00		456,16	456,00	454,80	454,00	452,72	452,00	451,64	451,44	451,14		450,85	450,84	451,02		451,73	452,00	453,34	454,00	454,70	455,17	455,57	455,86	455,71	455,61	455,47	455,25	455,06	454,80
DIST.PARZIALI TERRENO	0,64	0,70	0,56	0,52	0,86	0,92		2,57		0,72	0,73	1,39	2,39	1,48	0,90	0,62	1,06	1,15	2,07	0,81	0,54	1,38	1,94	1,21	0,91	0,71	1,29	0,84	3,82	0,98	1,38	2,01	0,59	1,34	1,26	1,72	1,13	0,74	1,18	0,63	0,98	0,55	0,56		7,09	0,50	0,50	1,80	0,69	1,19	0,59	1,24	0,84		0,88		0,69	0,56	0,88																	
DIST.PARZIALI PROGETTO																1,50	13,00										4,58	1,80	
QUOTE USURA																455,74	455,62											454,87	454,61	
DIST.PARZIALI USURA																1,75	11,25										3,88	

SCAVI E BONIFICHE	
STERRO	190,17 m ²
RILEVATI	
TERRENO VEGETALE	3,07 m
SOVRASTRUTTURA STRADALE	
PACCHETTO PAVIMENTAZIONE	16,51 m
MANUFATTI	
COMPATTAZIONE PIANO DI POSA	20,51 m

SEZIONE N.: 333
 QT. PROGETTO: 454,203
 DIST.PROG.: 7725,000
 DIST.PREC.: 25,000
 DIST.SUCC.: 25,000

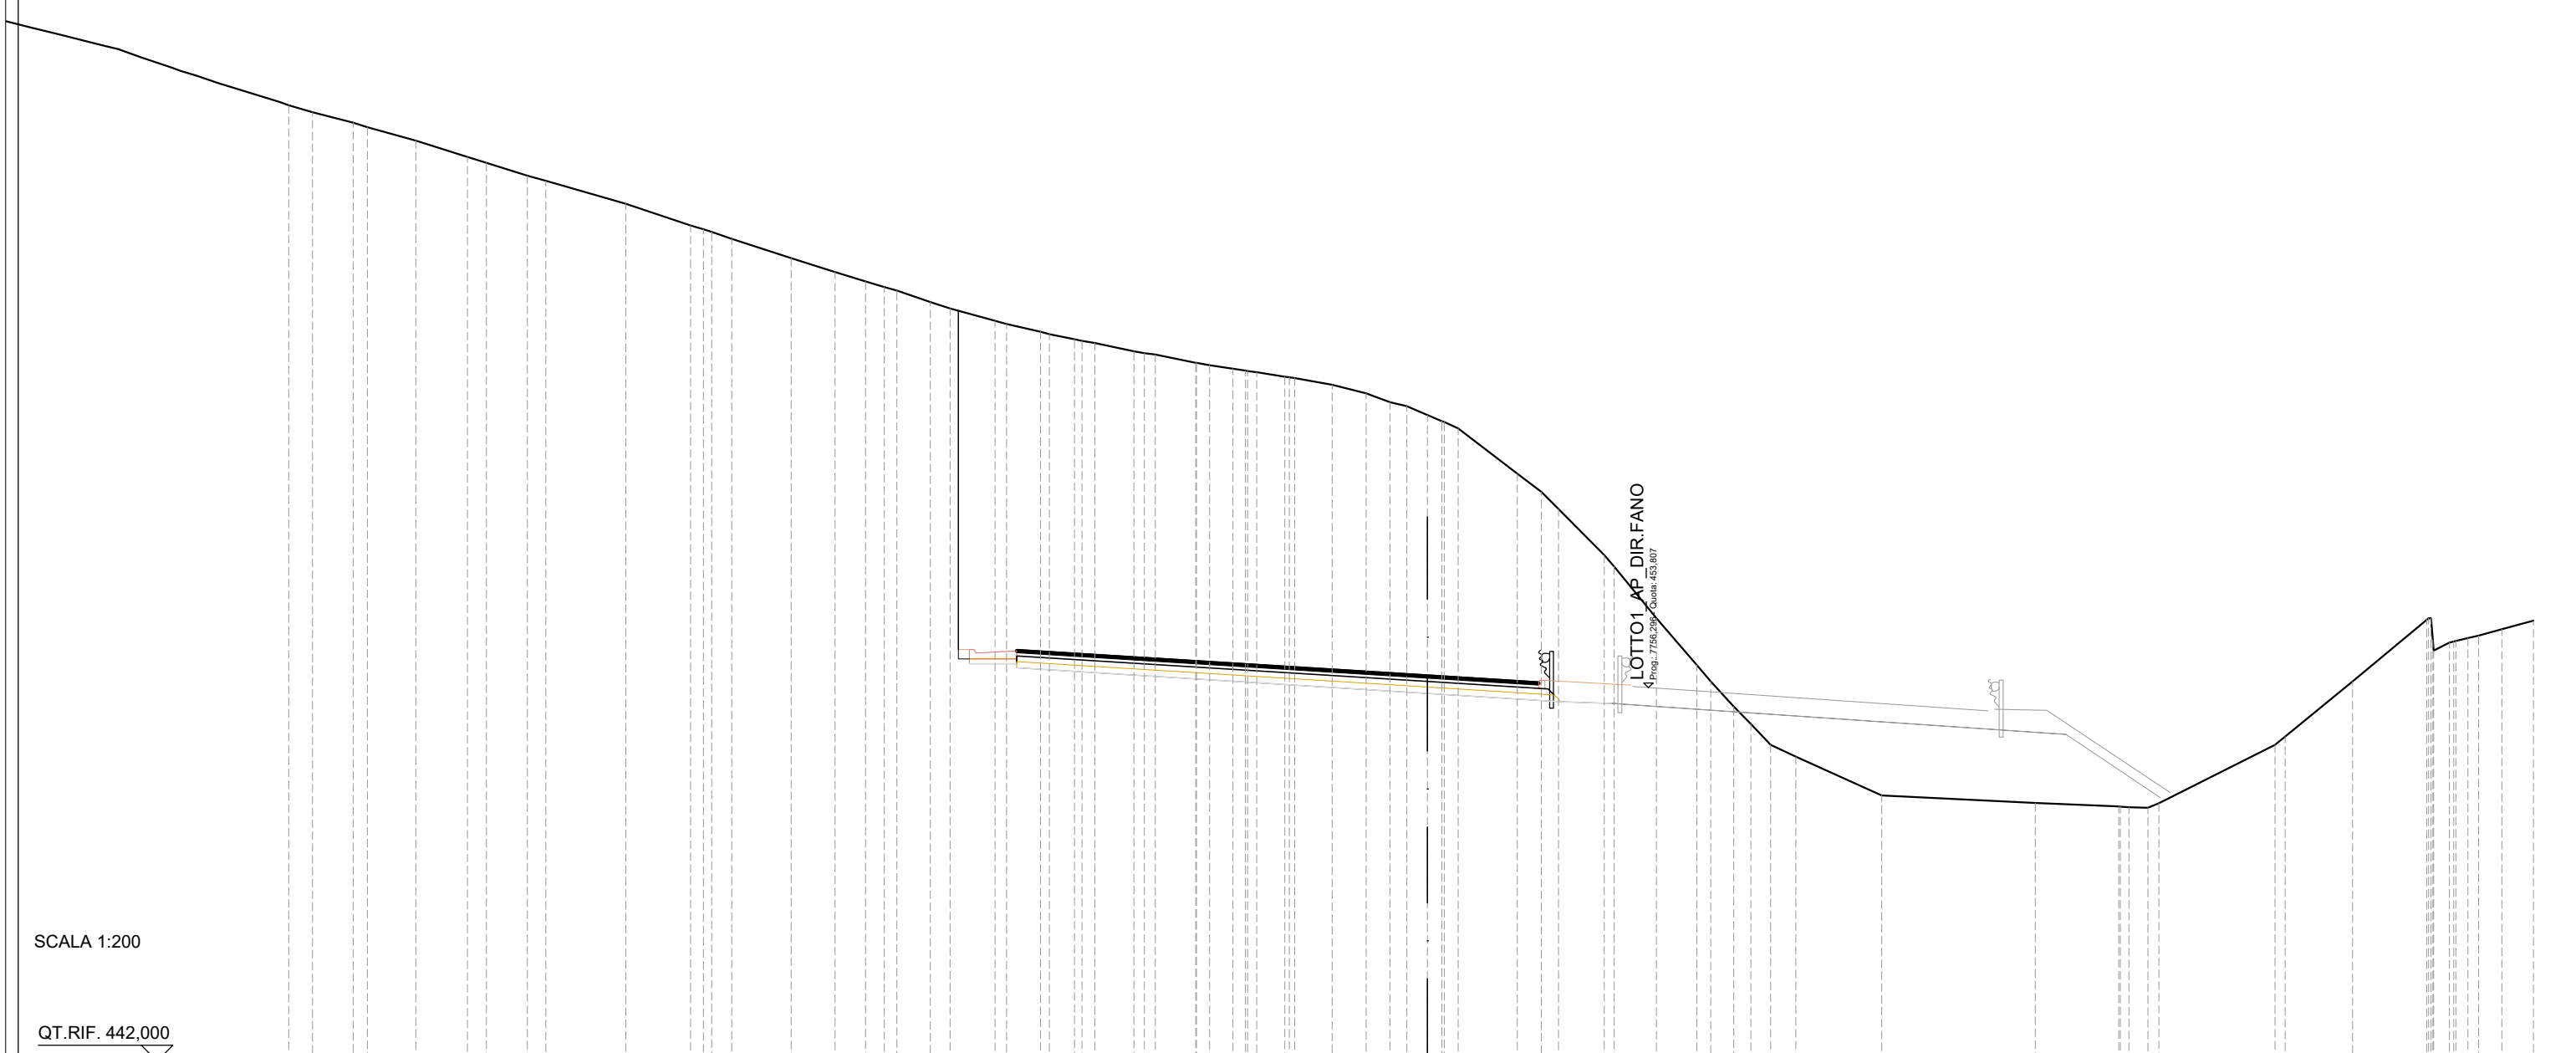


SCALA 1:200

QT.RIF. 442,000

QUOTE TERRENO	471,67	471,53	471,10	470,59	470,40	470,00	469,83	469,11	468,42	468,22	468,00	467,39	466,95	466,65	466,47	466,37	466,00	465,80	465,40	465,31	465,06	464,99	464,83	464,70	464,44	464,34	464,08	464,00	463,89	463,78	463,64	463,60	463,38	463,11	462,84	462,71	462,43	462,21	462,00	460,57	460,00	459,46	458,00	457,63	456,00	454,52	454,00	453,21	452,66	452,00	451,63	450,39	450,16	450,05	450,01	450,15	452,00	452,26	454,00	455,95	455,23	455,37	455,45	455,65	455,92
DIST.PARZIALI TERRENO	1,54	1,63	0,60	1,30	0,58	2,53	2,05	0,63	1,88	1,39	0,97	0,59	1,06	0,63	1,42	1,07	0,80	1,24	1,28	0,73	0,89	1,19	1,08	0,75	0,53	0,66	1,87	0,76	0,55	1,45	1,34	1,27	0,73	0,54	0,62	0,80	2,72	4,85	2,65	0,60	3,67	2,13	2,35	0,50	0,74	1,00																			
DIST.PARZIALI PROGETTO	1,50																			13,00										4,22			1,76																																
QUOTE USURA	455,01																			454,90										454,20			453,98																																
DIST.PARZIALI USURA	1,75																			11,25										3,51																																			

SCAVI E BONIFICHE	
STERRO	201,37 m ²
RILEVATI	
TERRENO VEGETALE	3,17 m
SOVRASTRUTTURA STRADALE	
PACCHETTO PAVIMENTAZIONE	15,59 m
MANUFATTI	
COMPATTAZIONE PIANO DI POSA	19,68 m

SEZIONE N.: 334
 QT. PROGETTO: 453,507
 DIST.PROG.: 7750,000
 DIST.PREC.: 25,000
 DIST.SUCC.: 25,000

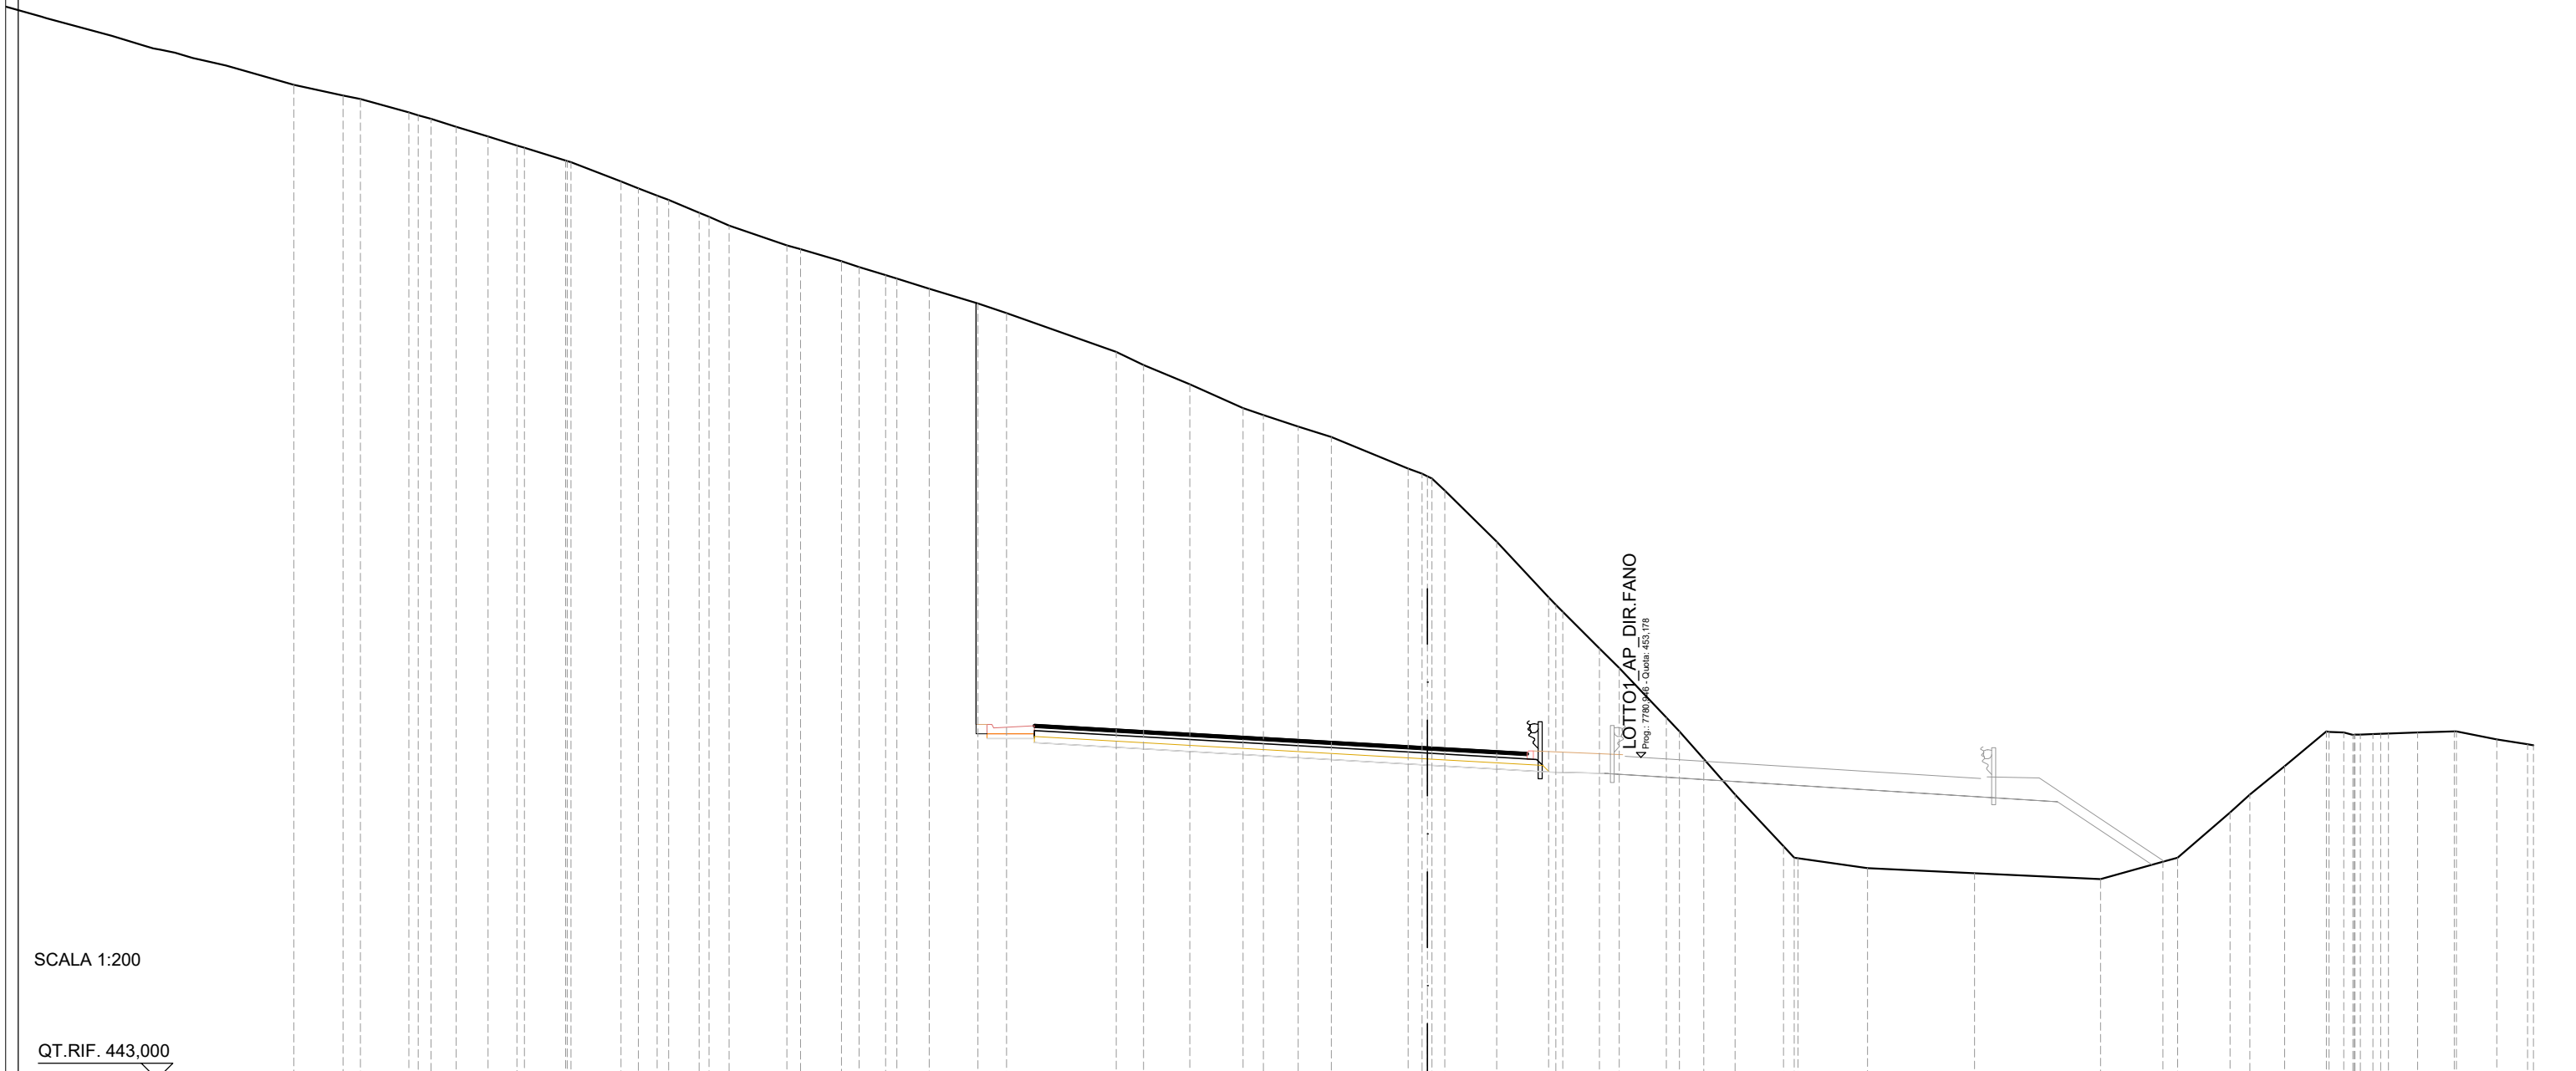


SCALA 1:200

QT.RIF. 443,000

QUOTE TERRENO	474,11	474,00	473,58	473,38	473,12	472,82	472,53	472,46	472,05	472,00	471,39	471,17	470,94	470,81	470,40	470,00	469,37	469,25	468,87	468,69	468,43	468,32	468,00	467,53	467,23	466,00	465,59	464,97	464,23	464,00	463,64	463,31	462,31	462,07	461,61	460,00	458,24	457,78	456,62	456,00	454,43	454,00	453,12	452,00	450,36	449,98	449,67	449,51	449,33	449,87	450,00	451,43	452,00	452,89	454,00	453,97	453,90	453,92	453,93	453,96	454,00	454,00	453,74	453,59
DIST.PARZIALI TERRENO	0,54	1,54	0,80	1,01	0,92	1,30	1,59	0,55	0,59	0,97	0,64	1,84	1,30	0,56	0,83	1,02	1,54	0,90	3,47	0,86	1,46	1,69	0,65	1,10	1,05	2,43	1,64	1,64	1,16	0,62	1,49	0,77	0,99	1,53	2,20	3,39	3,98	1,97	1,66	0,63	1,10	1,32	0,92	1,16	1,28	0,98																		
DIST.PARZIALI PROGETTO																1,50	12,44										3,86	1,86																																				
QUOTE USURA																454,22	454,12											453,51	453,33																																			
DIST.PARZIALI USURA																1,75	10,69										3,15																																					

SCAVI E BONIFICHE	
STERRO	194,31 m ²
RILEVATI	
TERRENO VEGETALE	3,40 m
SOVRASTRUTTURA STRADALE	
PACCHETTO PAVIMENTAZIONE	14,19 m
MANUFATTI	
COMPATTAZIONE PIANO DI POSA	18,49 m

SEZIONE N.: 335
 QT. PROGETTO: 452,780
 DIST.PROG.: 7775,000
 DIST.PREC.: 25,000
 DIST.SUCC.: 25,000

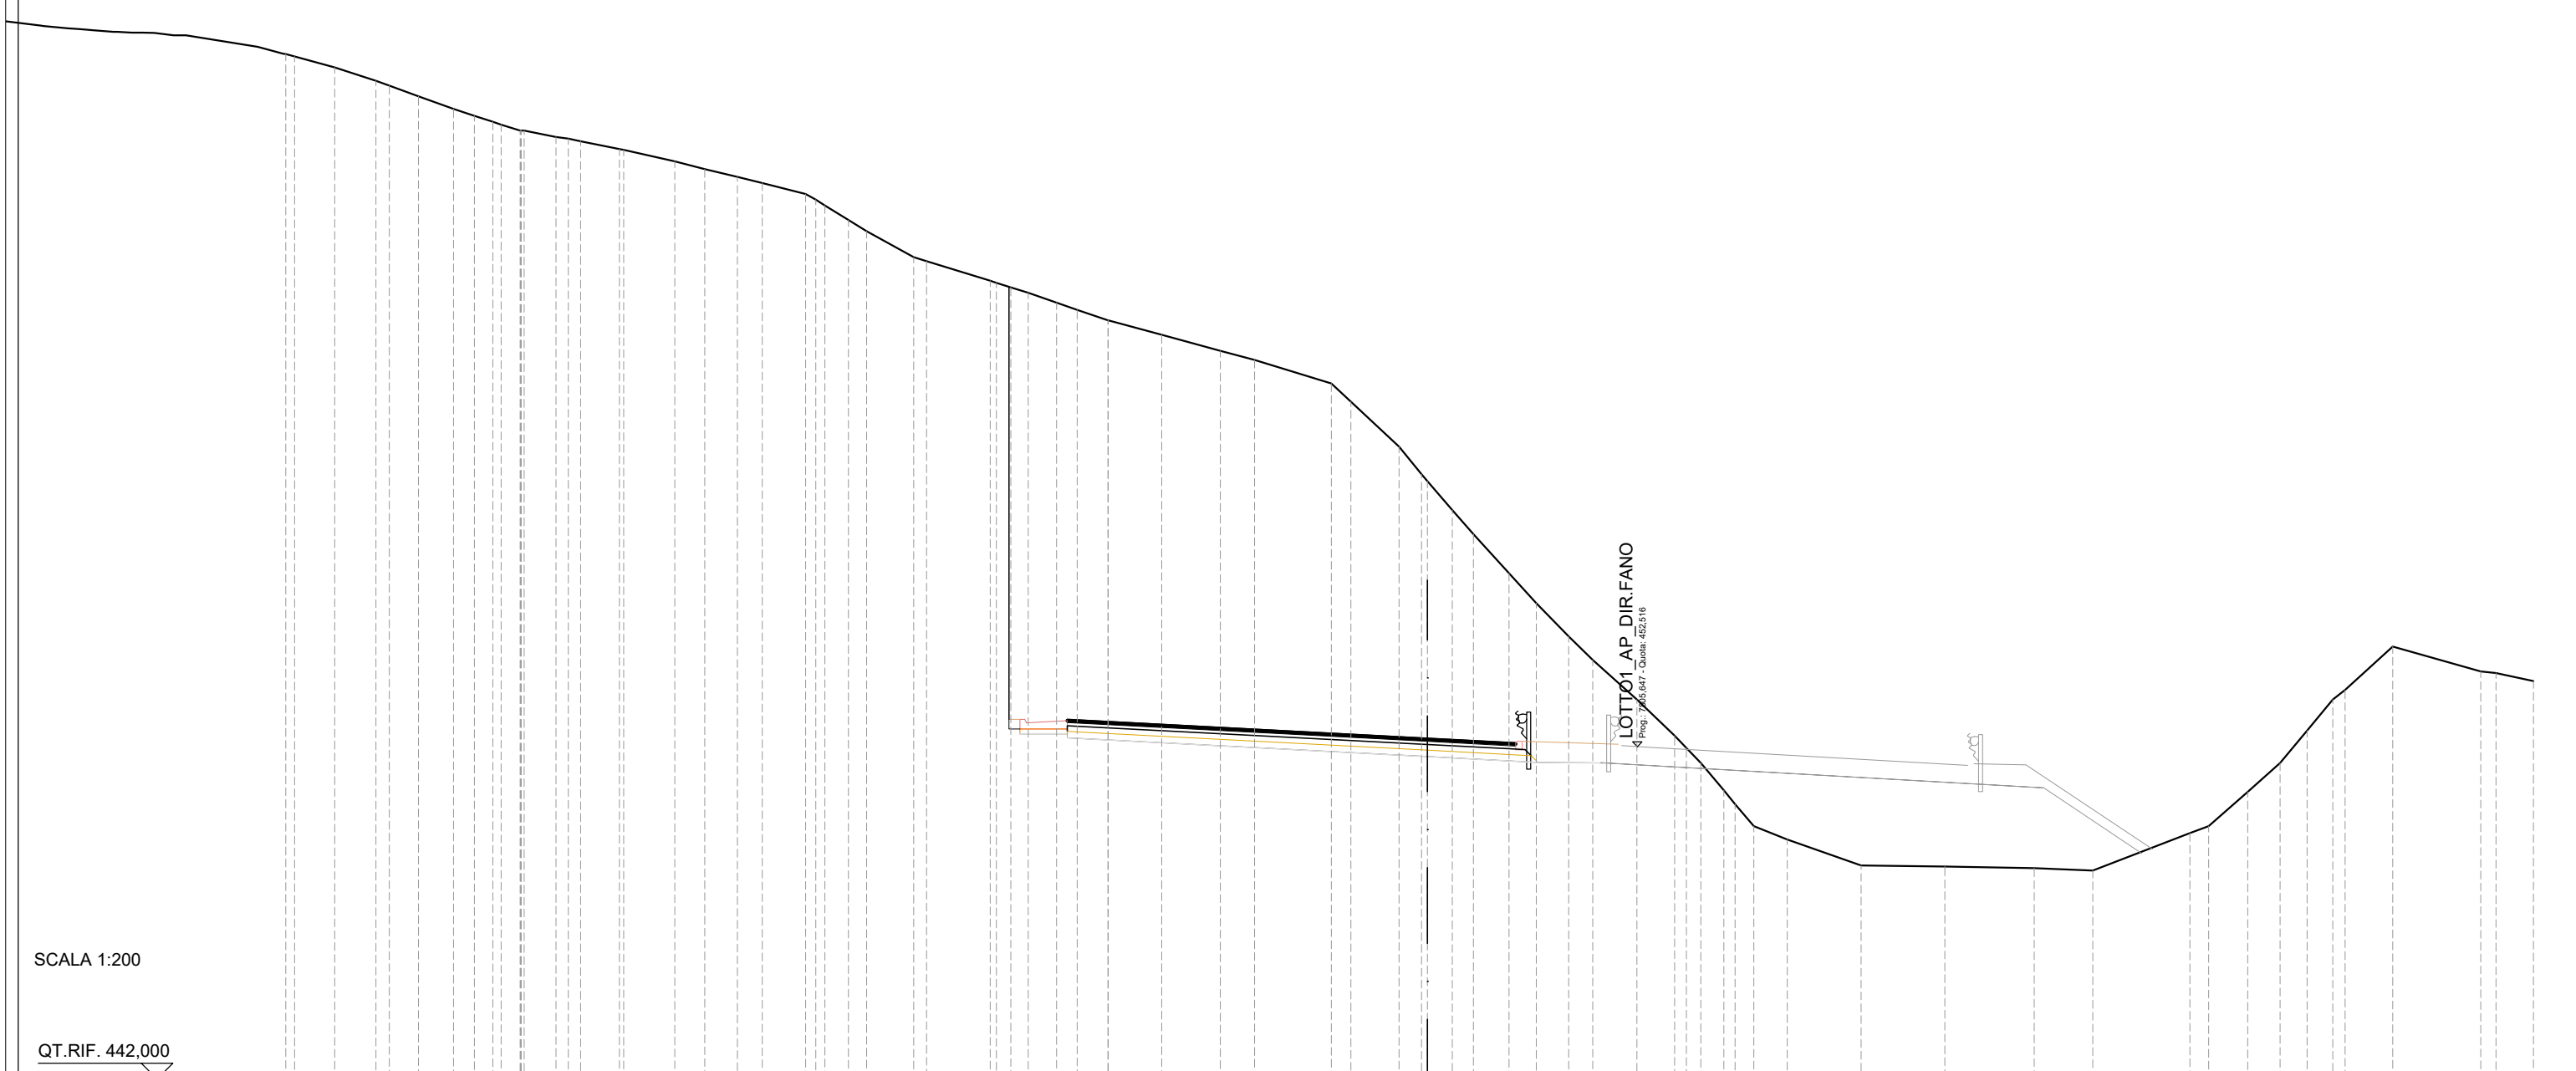


SCALA 1:200

QT.RIF. 442,000

QUOTE TERRENO	474,00	473,58	473,42	473,09	472,69	472,47	472,28	472,00	472,00	471,80	471,67	471,42	471,39	471,03	470,79	470,54	470,34	470,00	469,64	469,18	468,82	468,00	467,87	467,25	467,04	466,87	466,56	466,33	466,00	466,00	465,54	465,04	464,74	464,00	463,43	462,00	461,13	460,00	459,24	458,00	457,06	456,00	455,26	454,00	452,86	452,00	451,13	450,00	449,58	448,75	448,72	448,67	448,60	449,78	450,00	451,09	452,00	453,02	454,00	454,31	455,68	454,90	454,84	454,59
DIST.PARZIALI TERRENO	1,30	0,93	1,11	0,66	0,59	0,60	1,01	1,23	1,61	0,95	1,04	0,79	1,37	0,74	0,57	1,49	2,02	0,55	0,90	0,66	0,97	1,69	1,86	1,08	2,43	0,62	1,53	0,71	0,78	0,67	1,12	0,87	1,02	0,77	1,39	1,19	0,73	0,59	1,06	2,34	2,65	2,83	1,85	3,08	0,59	1,23	1,03	0,86	0,81	1,51	2,78	0,49	1,18											
DIST.PARZIALI PROGETTO																1,50	11,40					3,49	2,09	
QUOTE USURA																453,37	453,28						452,78	452,63	
DIST.PARZIALI USURA																1,75	9,65					2,79	

SCAVI E BONIFICHE	
STERRO	158,58 m ²
RILEVATI	
TERRENO VEGETALE	3,70 m
SOVRASTRUTTURA STRADALE	
PACCHETTO PAVIMENTAZIONE	12,78 m
MANUFATTI	
COMPATTAZIONE PIANO DI POSA	17,39 m

SEZIONE N.: 336
 QT. PROGETTO: 452,022
 DIST.PROG.: 7800,000
 DIST.PREC.: 25,000
 DIST.SUCC.: 25,000

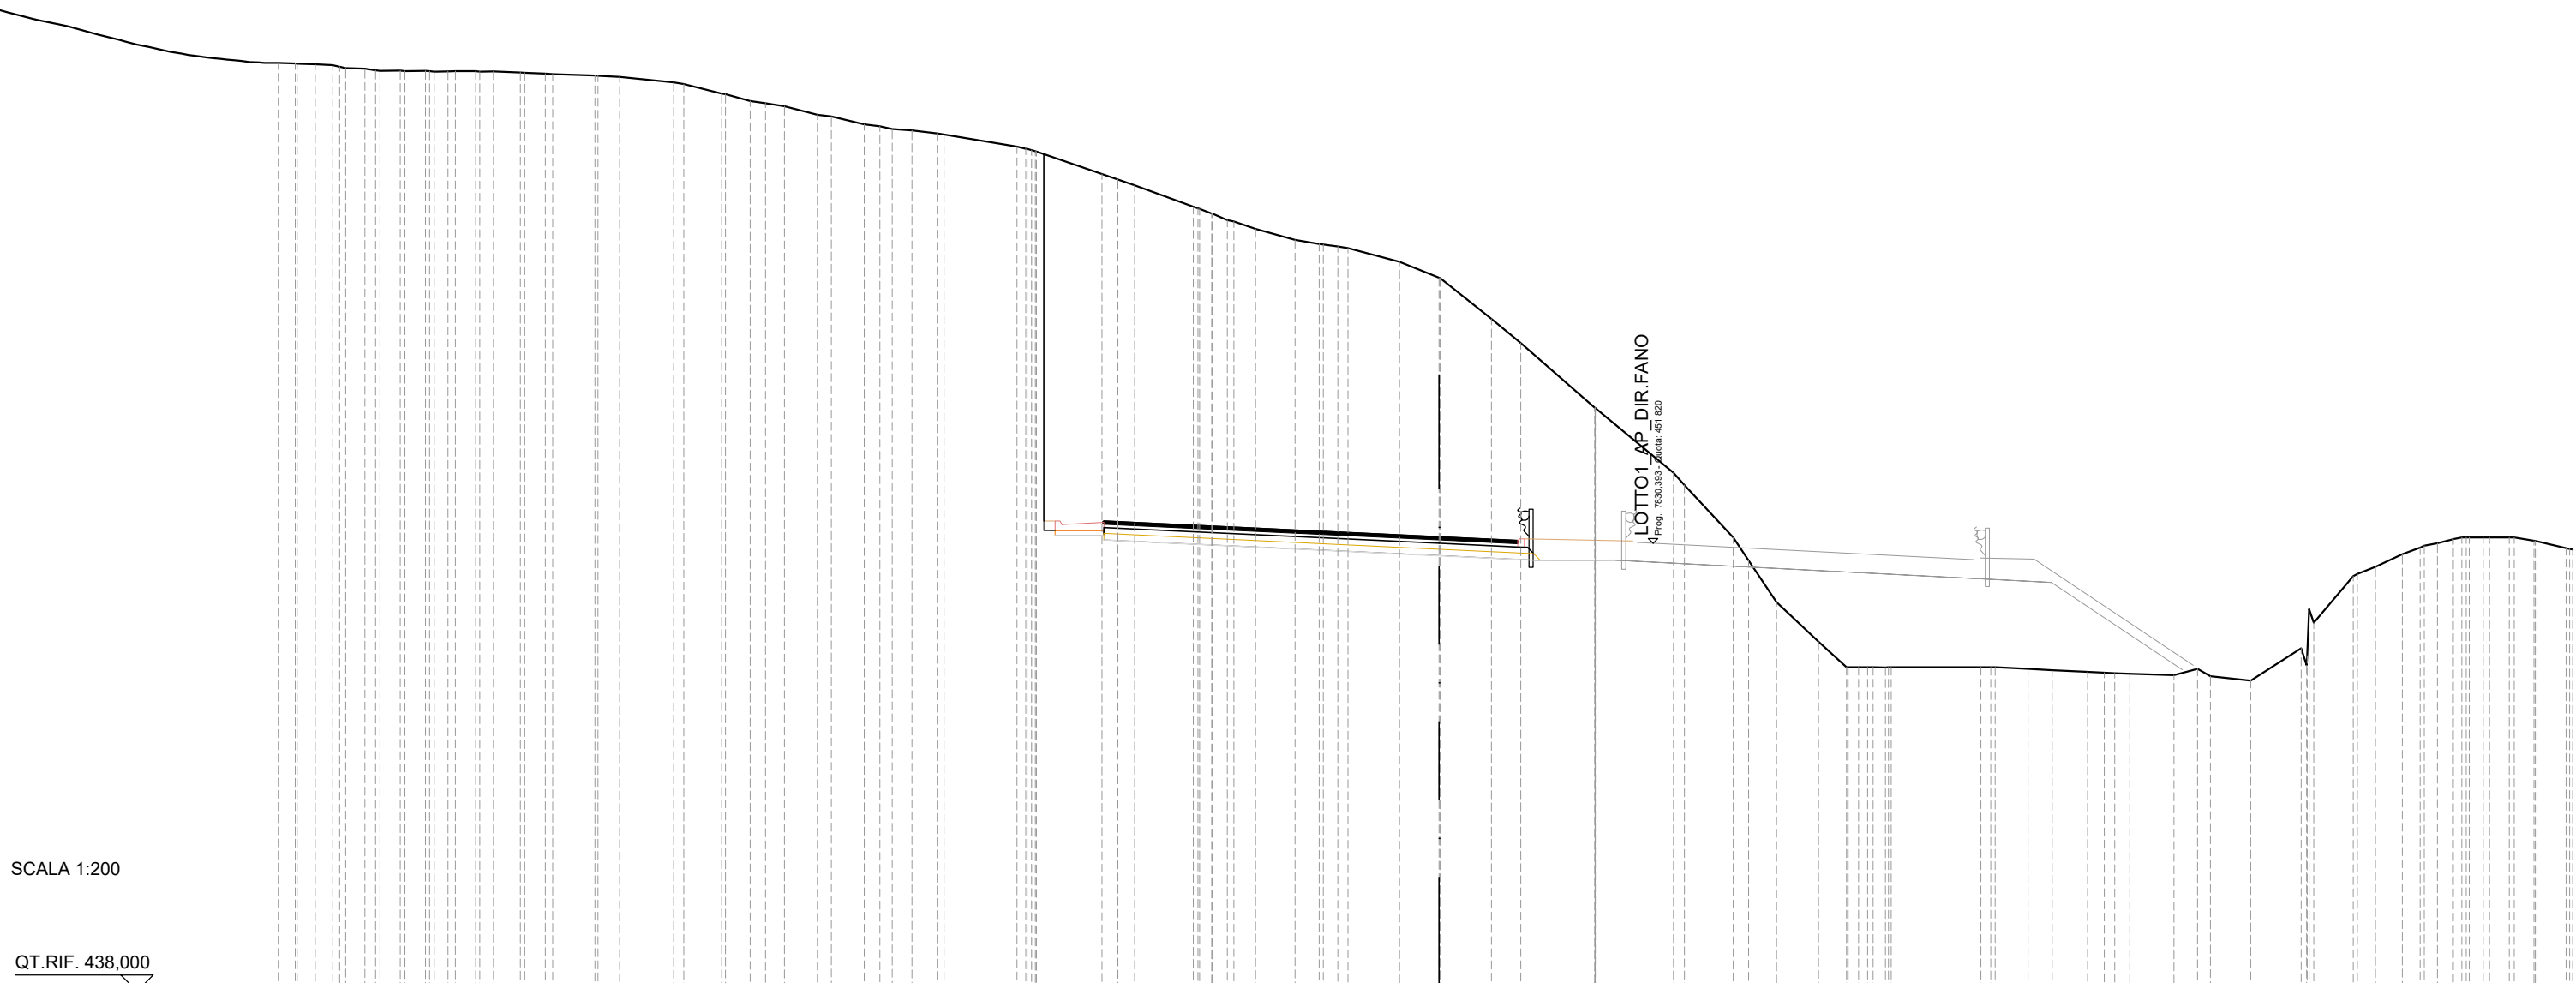


SCALA 1:200

QT.RIF. 438,000

QUOTE TERRENO	466.60	466.58	466.49	466.47	466.40	466.41	466.41	466.39	466.40	466.38	466.35	466.32	466.30	466.26	466.21	466.04	466.00	465.70	465.47	465.41	465.31	465.05	465.00	464.75	464.61	464.56	464.47	464.44	464.07	463.92	463.91	463.22	463.05	462.88	462.21	462.00	461.75	461.53	461.19	461.06	460.98	460.93	460.51	460.02	460.00	458.75	458.00	456.01	456.00	454.00	453.62	452.00	451.29	450.00	448.79	448.00	448.00	447.99	447.94	447.90	447.85	447.83	447.79	447.75	447.95	447.72	447.58	448.58	449.37	450.81	451.09	451.49	451.68	451.83	451.00	452.00	452.00	452.00	451.90	451.67					
DIST.PARZIALI TERRENO	0.53	0.59	0.62	0.63	0.63	0.83	0.64	1.30	0.67	1.67	1.17	0.76	0.58	1.02	1.02	0.60	0.78	2.25	2.03	0.49	0.52	1.81	0.67	1.22	0.74	1.60	1.22	1.57	0.91	2.29	2.42	1.51	0.87	1.29	0.87	2.77	1.02	0.75	1.09	0.52	1.36	0.73	1.24	1.56	1.22	0.56	0.83	0.55	0.61	0.60	0.90	452.51	452.43	452.02	451.91	454.00	453.62	452.00	451.29	450.00	448.79	448.00	448.00	447.99	447.94	447.90	447.85	447.83	447.79	447.75	447.95	447.72	447.58	448.58	449.37	450.81	451.09	451.49	451.68	451.83	451.00	452.00	452.00	451.90	451.67
DIST.PARZIALI PROGETTO																1.50	10,35										3,13	2,39	
QUOTE USURA																452,51	452,43	8,60										2,43	451,91	
DIST.PARZIALI USURA																1,75	8,60										2,43	

SCAVI E BONIFICHE	
STERRO	4,93 m ²
SCOTICO	16,05 m
RILEVATI	
RILEVATO	36,32 m ²
TERRENO VEGETALE	9,73 m
SOVRASTRUTTURA STRADALE	
PACCHETTO PAVIMENTAZIONE	10,59 m

SEZIONE N.: 339
 QT. PROGETTO: 449,564
 DIST.PROG.: 7875,000
 DIST.PREC.: 25,000
 DIST.SUCC.: 25,000

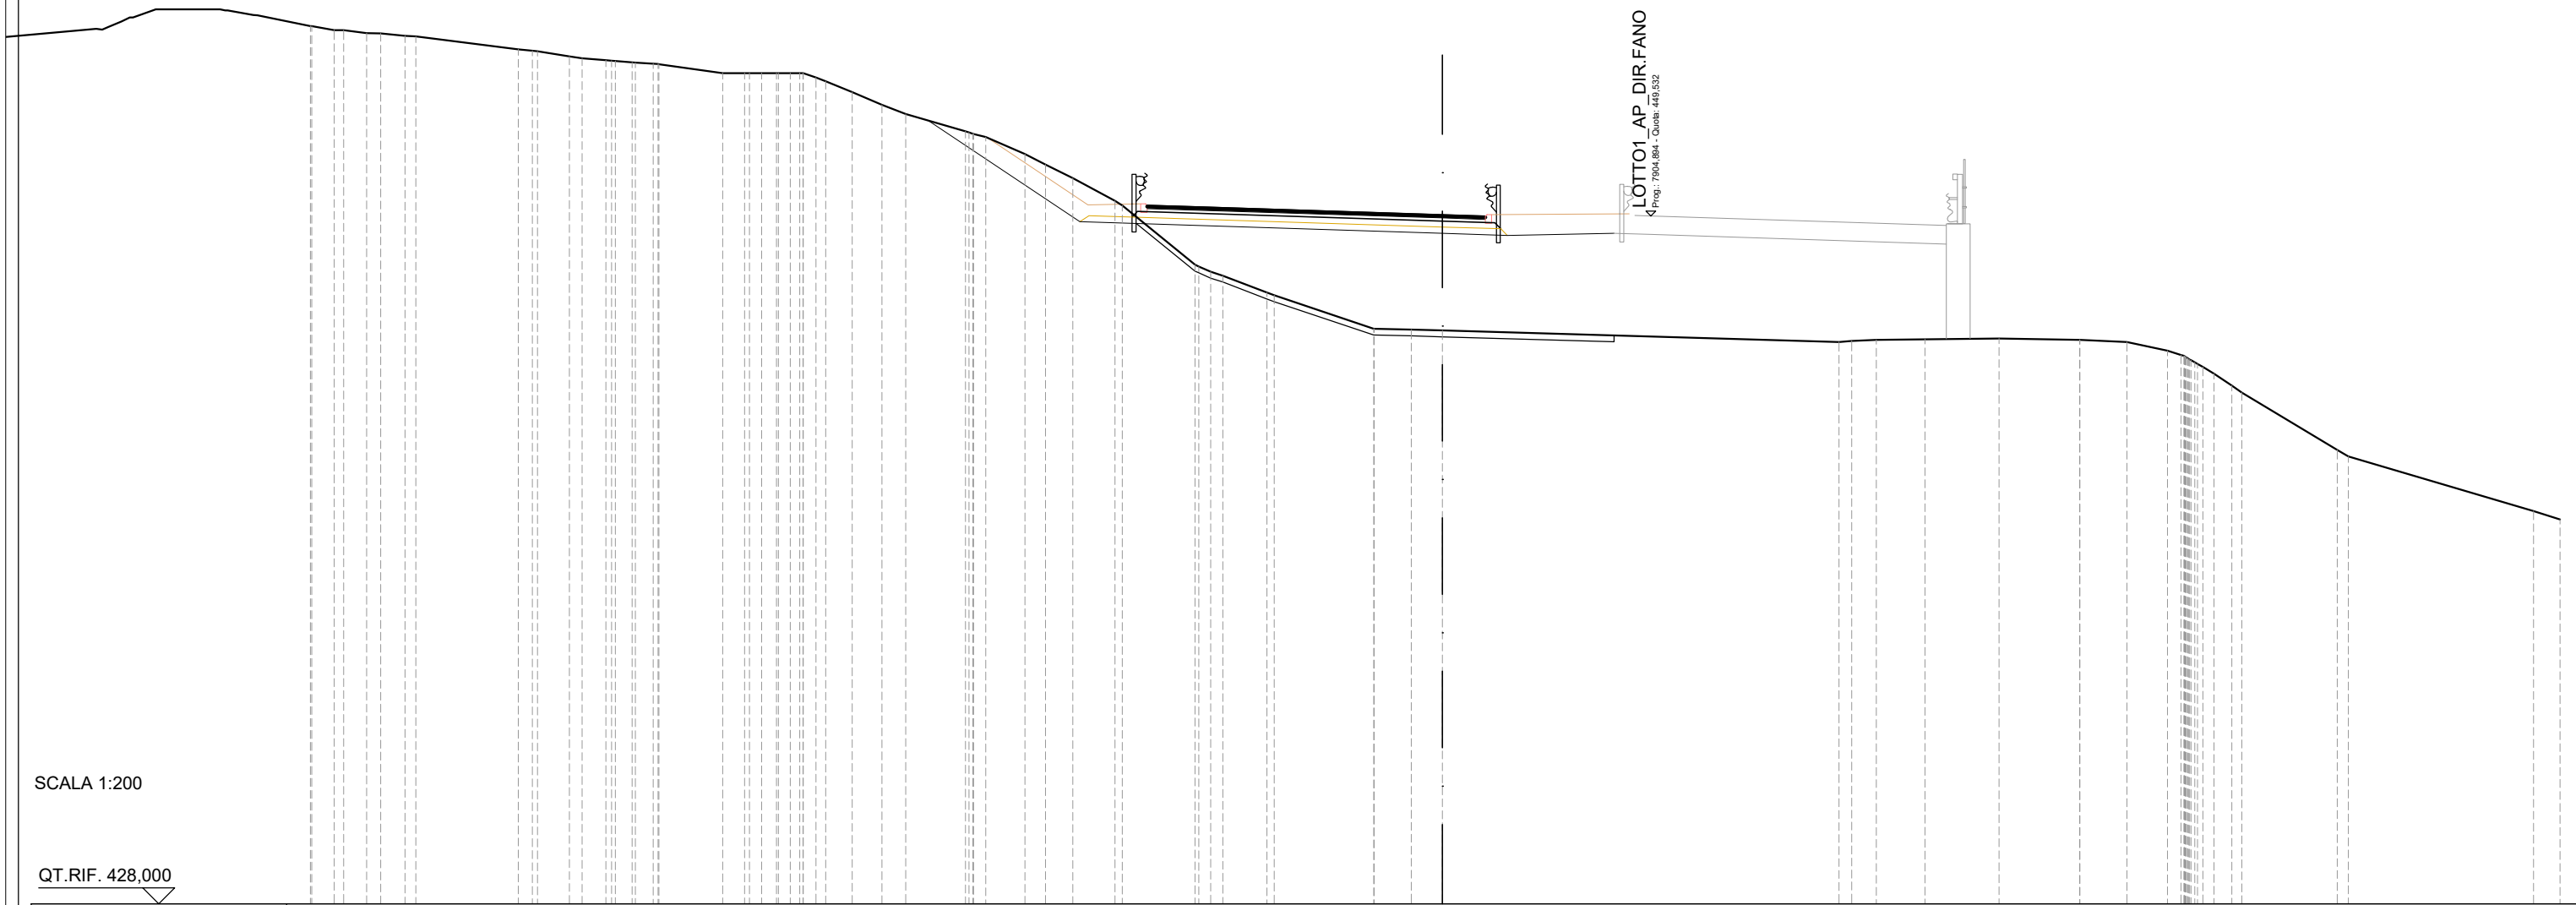


SCALA 1:200

QT.RIF. 428,000

QUOTE TERRENO	455,35 455,35 455,25 455,24 455,17 455,15	454,74 454,68	454,52 454,47 454,41	454,34 454,29 454,28	454,00 454,00 454,00 454,00 454,00 453,86 453,74 453,40	453,01 452,72	452,18 452,00	451,46 451,14 450,71	450,00 449,85	448,00 447,66	447,13 447,05	446,00 446,00 445,97	445,95	445,58 445,61 445,65	445,67	445,70	445,65 445,65	445,58	445,31 445,15 444,80	444,22 444,00	442,21 442,00	440,29 440,03	
DIST.PARZIALI TERRENO	0,71 0,76	3,21	0,99 0,74	0,52 0,56	1,99 0,69	0,69 0,54,00 0,54,00 0,54,00	0,83 0,93 0,74	1,87	1,23 0,64 0,85	1,32	2,28	1,38	3,12	1,16 0,98	12,41	0,77	1,52	2,32	2,52	1,47 1,28	0,56	2,99	5,81 0,83
DIST.PARZIALI PROGETTO					4,75				11,35				2,03	3,34									
QUOTE USURA											449,86	449,80			449,56	449,52							
DIST.PARZIALI USURA											1,75	7,50			1,34								

SCAVI E BONIFICHE	
SCOTICO	19,43 m
RILEVATI	
RILEVATO	44,76 m ²
TERRENO VEGETALE	10,27 m
SOVRASTRUTTURA STRADALE	
PACCHETTO PAVIMENTAZIONE	9,75 m

SEZIONE N.: 342
 QT. PROGETTO: 447,014
 DIST.PROG.: 7950,000
 DIST.PREC.: 25,000
 DIST.SUCC.: 25,000

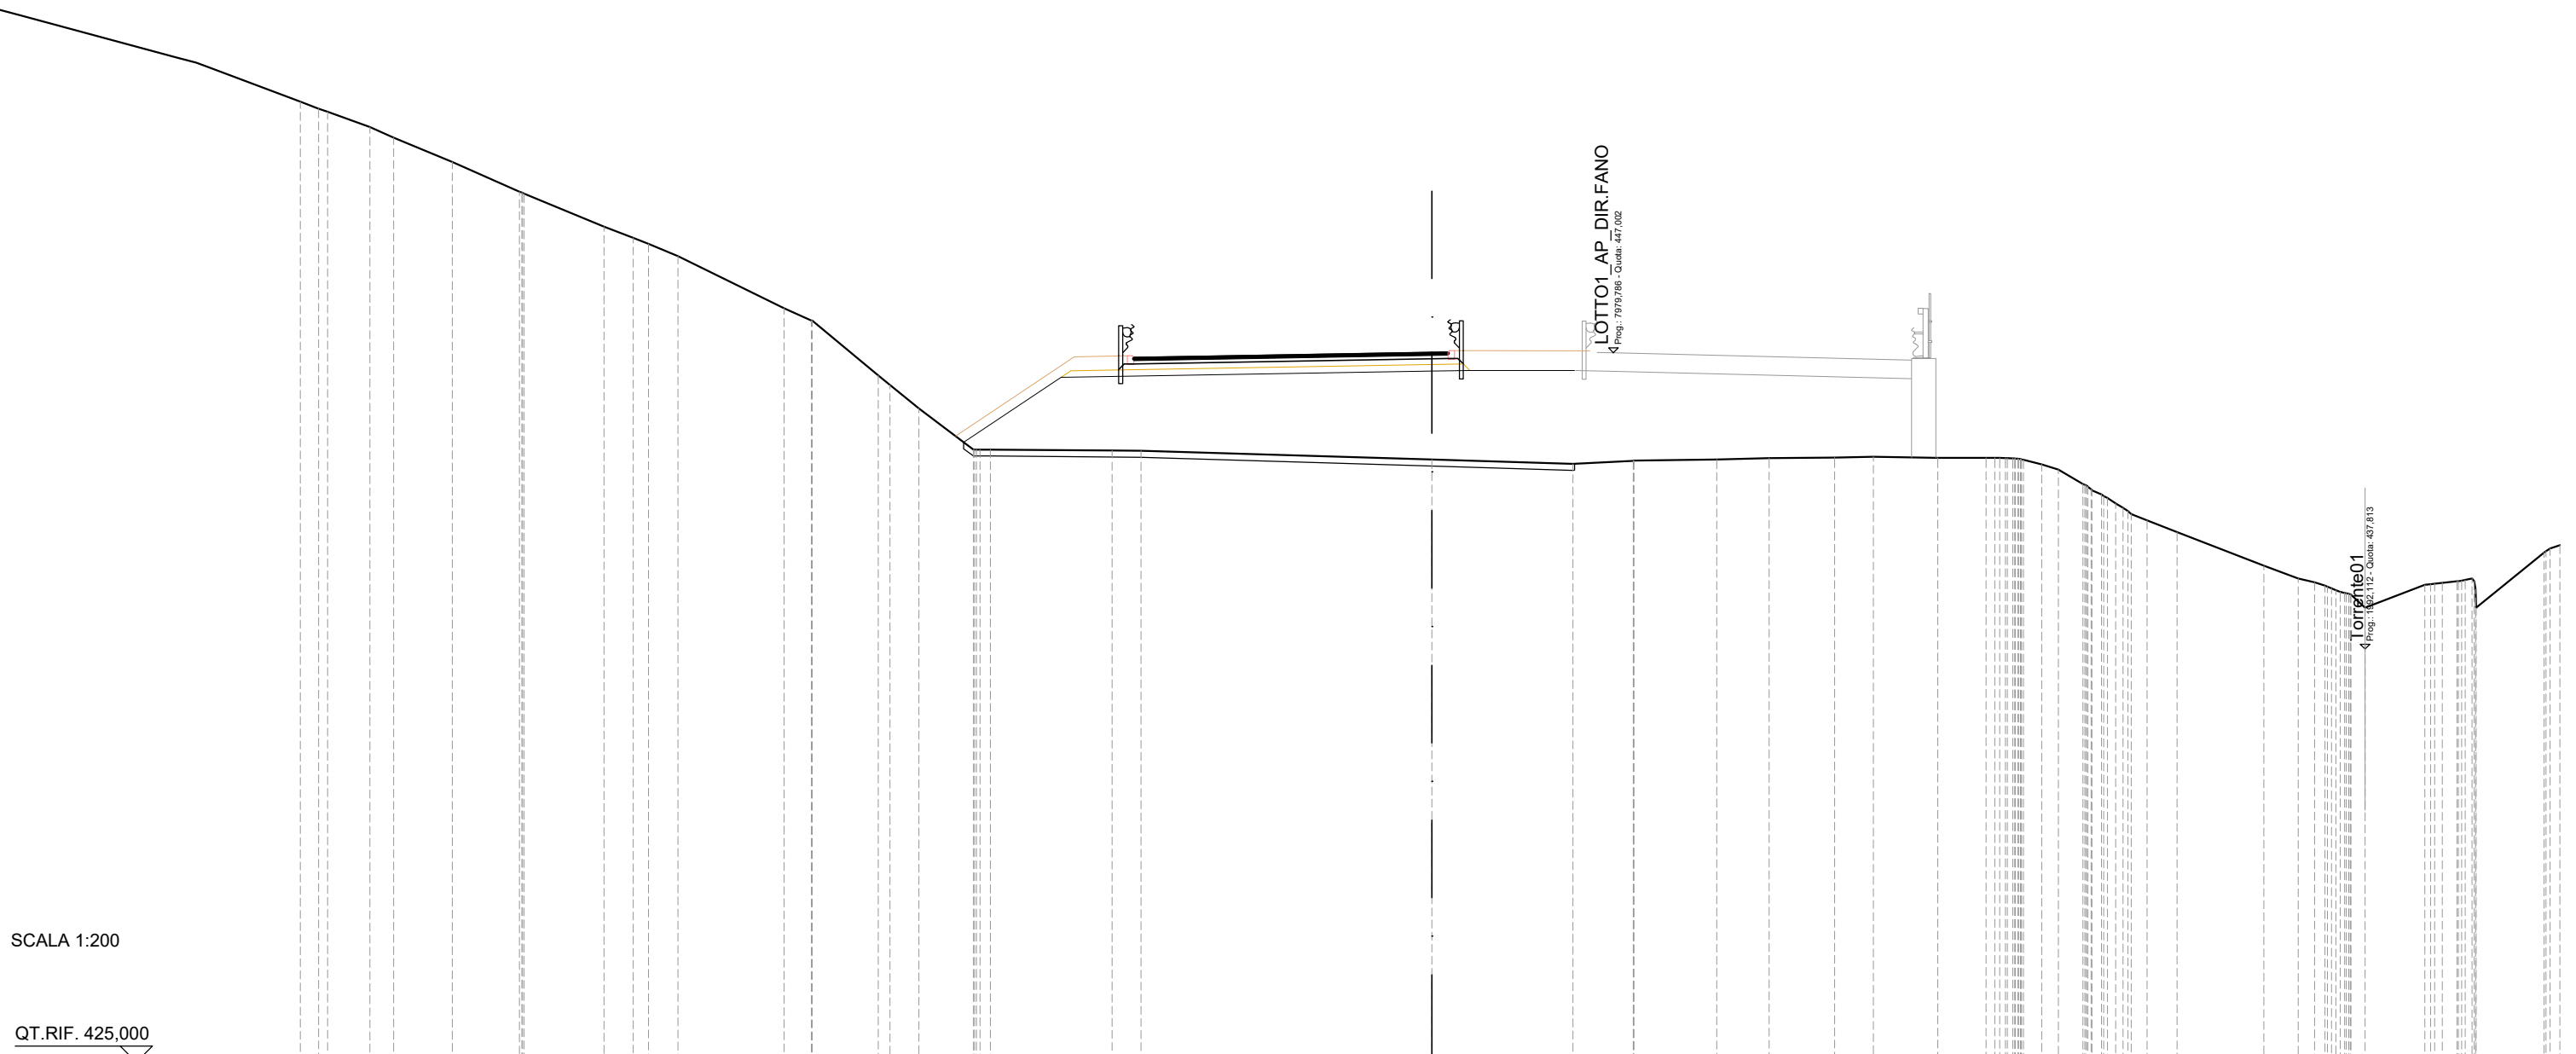


SCALA 1:200

QT.RIF. 425,000

QUOTE TERRENO	454,79 454,57 454,47	454,00 453,67	452,92	452,00 451,94	450,92	450,56 450,38 450,00	448,39 448,00 448,00	446,30 446,00 445,28	444,00 444,00	443,97 443,96	443,69	443,56	443,65 443,65	443,69	443,73	443,75	443,77	443,75	443,75 443,75 443,73 443,69 443,54 443,38 442,93 442,61 442,20 441,80 441,44	440,40	440,00 439,88 439,70 439,53 439,09	439,81 439,87 439,94 439,09	440,80										
DIST.PARZIALI TERRENO	0,57 1,31 0,74 1,82	2,09	2,48	0,90 0,92	3,29	0,85 2,05	0,90 1,69	3,78	0,90	9,03	4,37	1,87	2,57	1,63	2,03	1,20	1,99	1,51	0,57 0,52 0,77 0,49 0,93	2,69	1,07 0,50	1,85	2,11										
DIST.PARZIALI PROGETTO	3,02									11,51					1,17	3,25																	
QUOTE USURA											446,86	446,89											447,01 447,02										
DIST.PARZIALI USURA											1,75	7,50	0,50																				

SCAVI E BONIFICHE	
STERRO	12,65 m ²
SCOTICO	12,36 m
RILEVATI	
RILEVATO	25,55 m ²
TERRENO VEGETALE	13,35 m
SOVRASTRUTTURA STRADALE	
PACCHETTO PAVIMENTAZIONE	9,75 m

SEZIONE N.: 343
 QT. PROGETTO: 446,164
 DIST.PROG.: 7975,000
 DIST.PREC.: 25,000
 DIST.SUCC.: 25,000

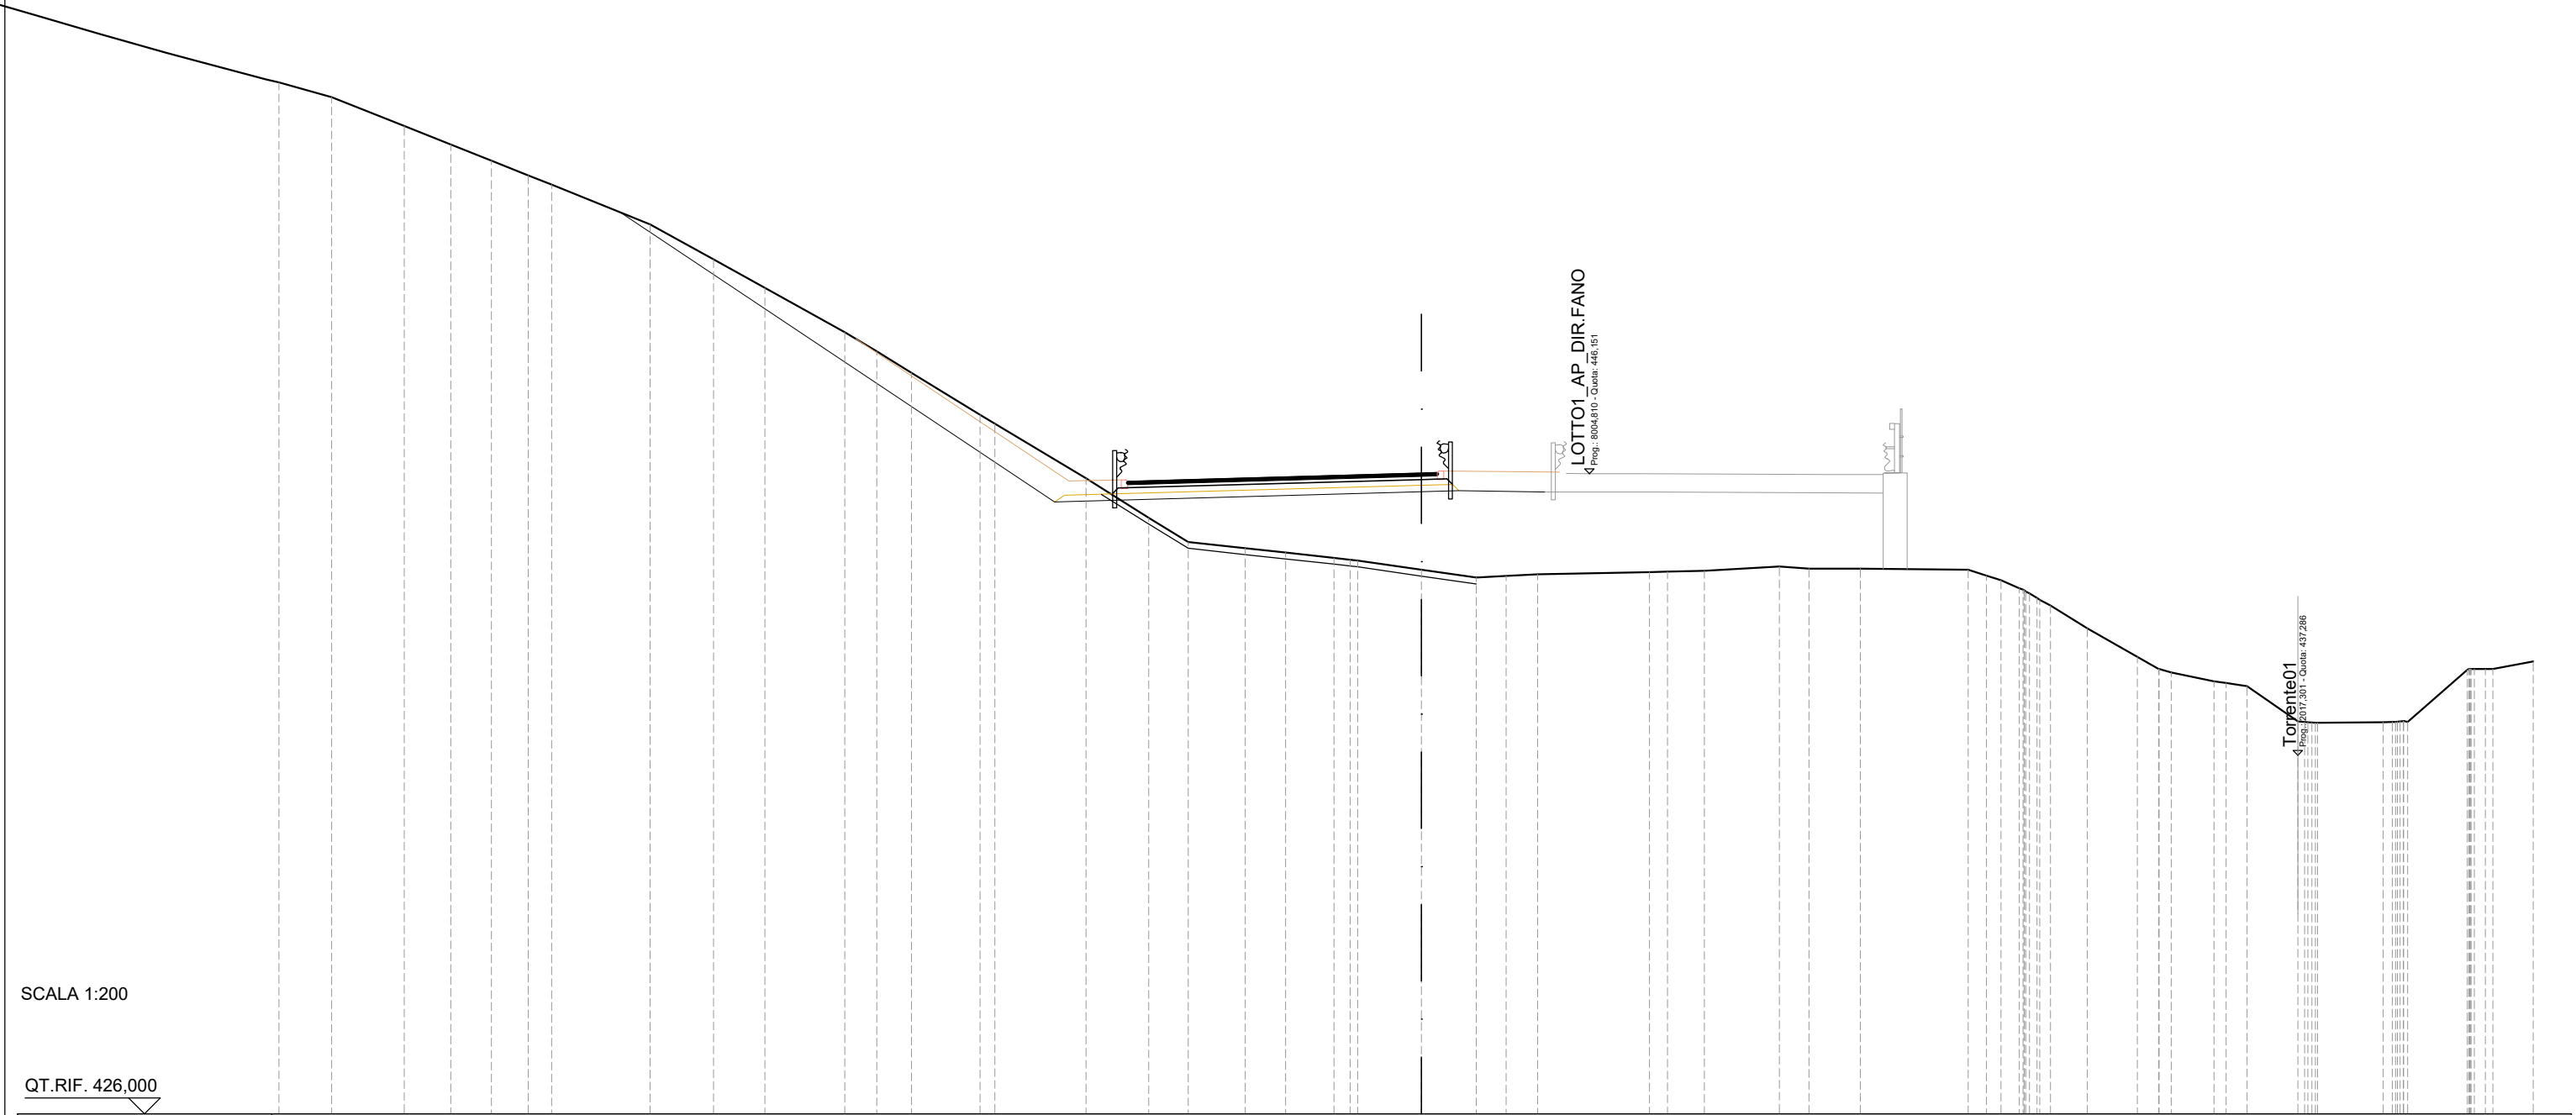


SCALA 1:200

QT.RIF. 426,000

QUOTE TERRENO	458,00	457,09	456,51	456,00	455,54	455,25	454,00	452,90	452,00	450,60	450,00	449,32	448,00	447,73	446,00	444,76	444,00	443,80	443,67	443,50	443,44	443,41	443,13	442,88	442,93	442,98	443,05	443,06	443,09	443,23	443,16	443,16	443,12	442,94	442,80	442,54	442,24	442,00	441,28	440,38	440,00	439,89	439,62	439,56	439,46	438,35	438,31	438,31	438,32	438,35	438,35	438,34	439,98	440,00	440,00	440,24
DIST.PARZIALI TERRENO	2,29	1,47	1,28	1,16	0,74	3,09	2,01	1,61	2,52	1,00	1,09	2,16	2,87	1,98	1,24	1,80	1,27	1,52	0,51	2,01	1,72	0,94	0,99	3,52	0,56	1,16	2,37	0,93	1,61	3,39	0,58	0,57	0,57	0,57	1,16	1,58	0,67	1,35	0,66	1,59	2,07	1,88	1,27													
DIST.PARZIALI PROGETTO	13,67										11,55										1,17	2,70																																		
QUOTE USURA															445,90	445,95											446,16	446,18																												
DIST.PARZIALI USURA															1,75	7,50											0,50																													

SCAVI E BONIFICHE	
STERRO	28,15 m ²
SCOTICO	8,63 m
RILEVATI	
RILEVATO	19,73 m ²
TERRENO VEGETALE	23,41 m
SOVRASTRUTTURA STRADALE	
PACCHETTO PAVIMENTAZIONE	9,75 m

SEZIONE N.: 344
 QT. PROGETTO: 445,314
 DIST.PROG.: 8000,000
 DIST.PREC.: 25,000
 DIST.SUCC.: 25,000

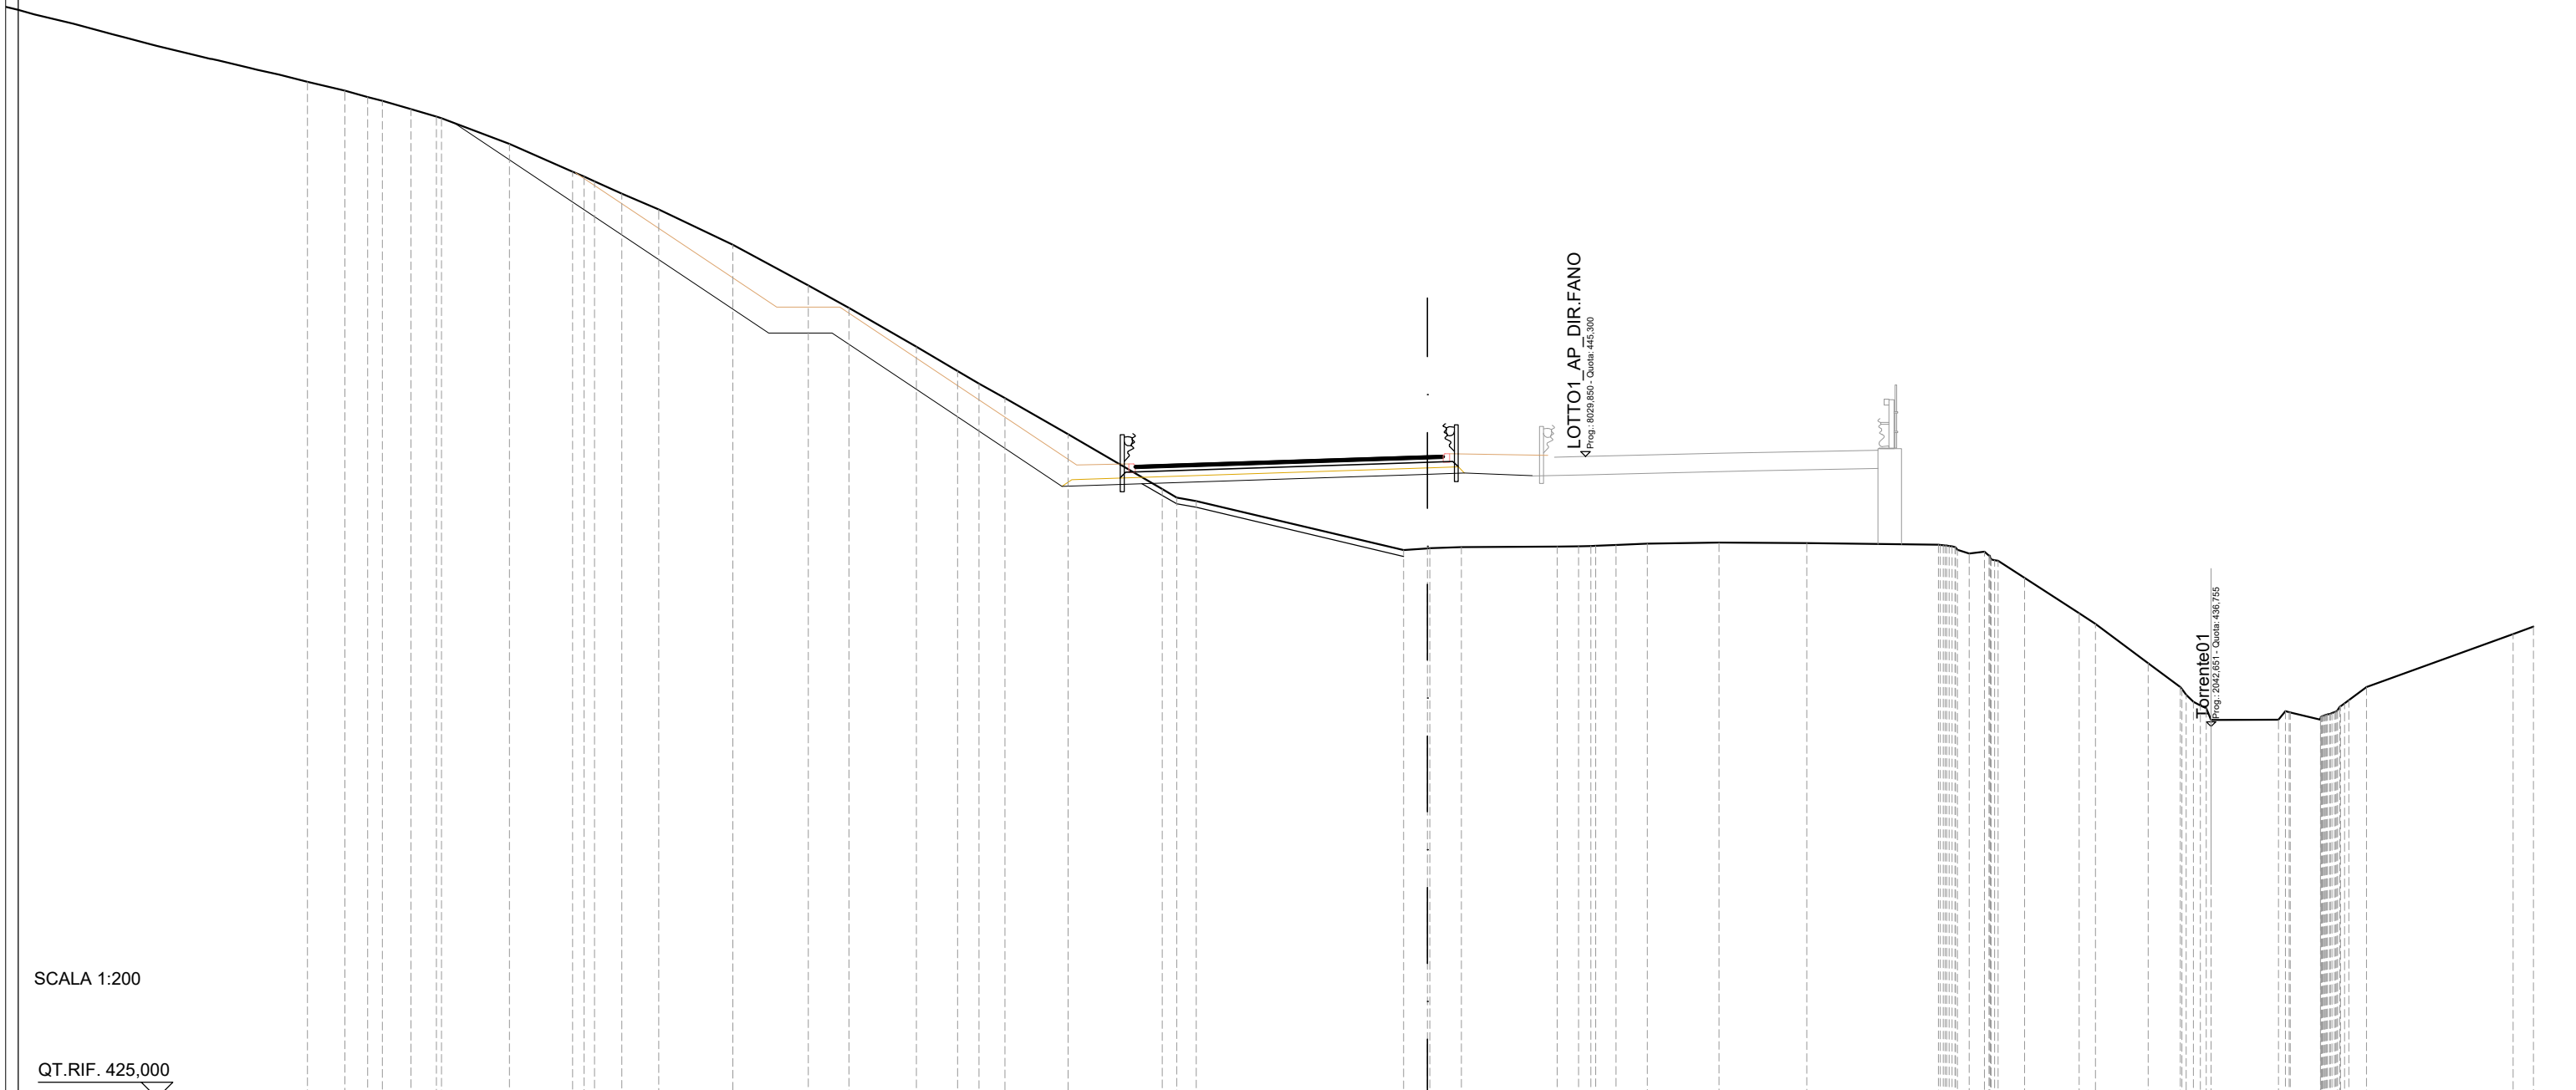


SCALA 1:200

QT.RIF. 425,000

QUOTE TERRENO	456,87	456,67	456,55	456,29	456,05	456,00	455,19	454,31	454,00	453,62	453,11	452,00	450,71	450,00	448,77	448,00	447,60	447,14	446,00	444,27	444,00	443,89	442,34	442,39	442,40	442,43	442,45	442,46	442,47	442,50	442,54	442,58	442,55	442,50	442,43	442,28	442,00	441,46	440,34	440,00	438,76	438,00	437,42	436,96	436,97	437,20	436,97	437,24	438,00	439,68	439,92
DIST.PARZIALI TERRENO	0,72	0,91	0,81	2,15	2,00	0,86	1,17	2,34	2,39	1,28	2,14	1,31	0,68	0,83	1,99	2,98	0,61	6,56	0,76	1,00	3,03	0,68	0,64	1,00	2,26	2,78	4,17	0,84	1,73	0,52	1,67	1,02	2,14	0,96	0,56	4,64	0,64														
DIST.PARZIALI PROGETTO				9,95			2,00		7,28			11,57				1,17	2,15																																		
QUOTE USURA																				445,01	445,07															445,31	445,33														
DIST.PARZIALI USURA																				1,75	7,50															0,50															

SCAVI E BONIFICHE	
STERRO	44,65 m ²
SCOTICO	4,15 m
RILEVATI	
RILEVATO	9,88 m ²
TERRENO VEGETALE	18,33 m
SOVRASTRUTTURA STRADALE	
PACCHETTO PAVIMENTAZIONE	9,75 m
MANUFATTI	
COMPATTAZIONE PIANO DI POSA	4,18 m

SEZIONE N.: 347
 QT. PROGETTO: 442,764
 DIST.PROG.: 8075,000
 DIST.PREC.: 25,000
 DIST.SUCC.: 25,000

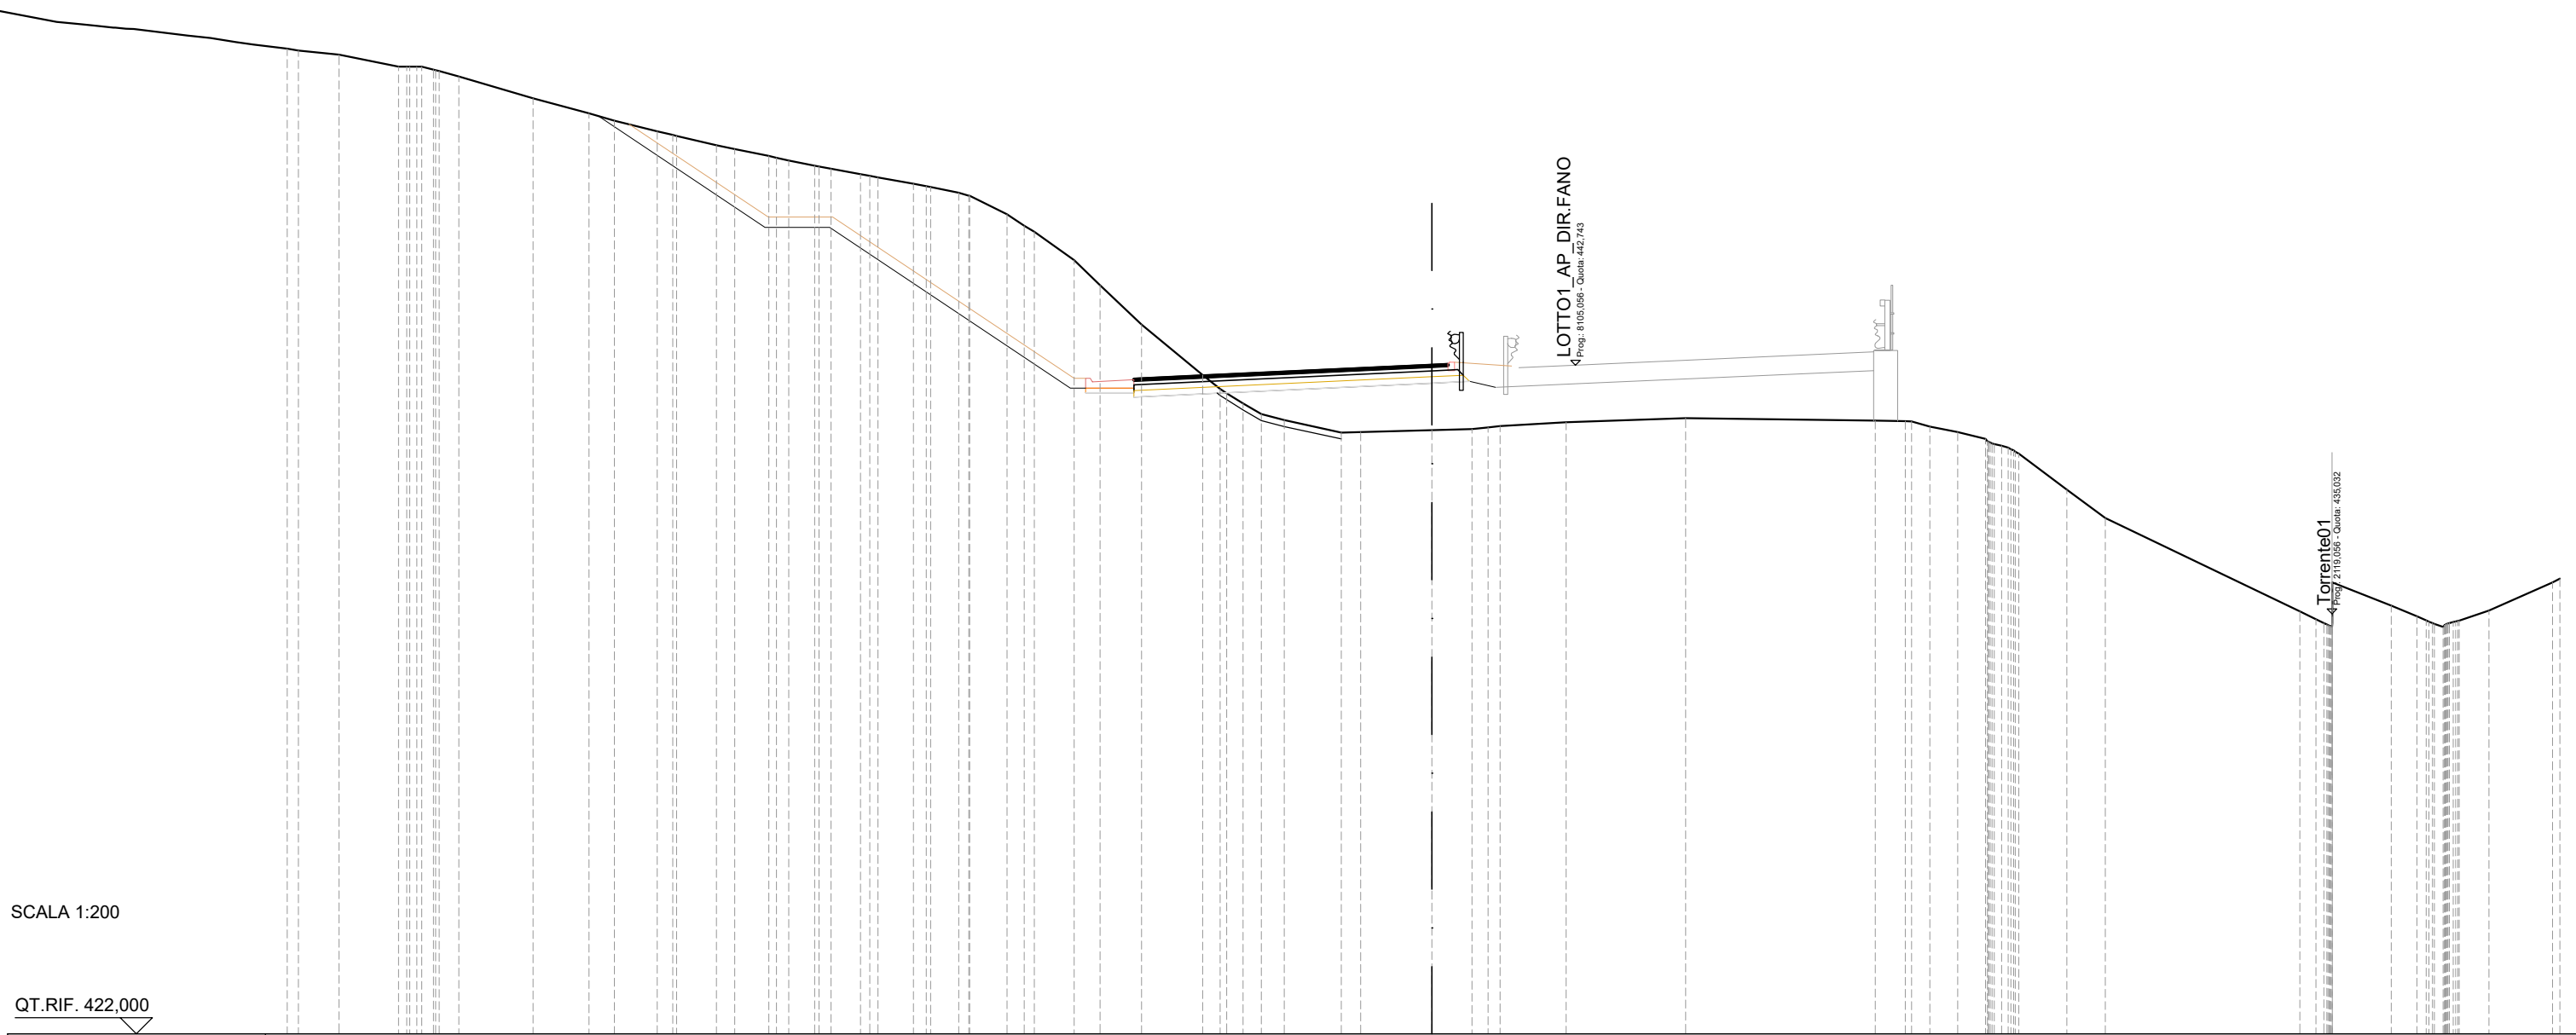


SCALA 1:200

QT.RIF. 422,000

QUOTE TERRENO	452,50	452,37	452,00	452,00	451,91	451,69	451,02	450,56	450,32	450,00	449,85	449,57	449,44	449,23	449,09	448,93	448,83	448,67	448,57	448,37	448,27	448,09	448,00	447,42	447,06	446,88	446,00	445,22	444,00	442,44	442,00	441,55	441,23	441,04	440,65	440,67	440,73	440,76	440,81	440,85	440,97	441,10	441,02	441,01	440,84	440,67	440,46	440,19	440,00	438,88	438,00	435,10	434,74	436,00	435,28	434,95	434,72	434,78	434,82	435,13	436,00
DIST.PARZIALI TERRENO	1,26	1,85	0,61	2,30	1,73	0,79	1,33	0,49	1,23	0,56	1,06	0,80	0,91	1,10	0,87	1,16	0,53	1,24	0,80	1,29	1,89	0,54	0,50	0,57	0,71	1,77	0,60	2,21	1,24	0,50	2,05	3,71	5,88	0,94	0,57	0,86	0,87	1,49	1,19	6,04	0,50	1,83	0,80	0,80	0,92	1,97															
DIST.PARZIALI PROGETTO	5,19										2,00			7,47				1,50		9,25					1,16		0,81		1,16																																
QUOTE USURA	442,33																	442,41		442,76										442,79																															
DIST.PARZIALI USURA	1,75																	7,50					0,50																																						

SCAVI E BONIFICHE	
SCOTICO	8,49 m
RILEVATI	
RILEVATO	14,01 m ²
TERRENO VEGETALE	5,10 m
SOVRASTRUTTURA STRADALE	
PACCHETTO PAVIMENTAZIONE	9,75 m

SEZIONE N.: 348
 QT. PROGETTO: 441,914
 DIST.PROG.: 8100,000
 DIST.PREC.: 25,000
 DIST.SUCC.: 25,000

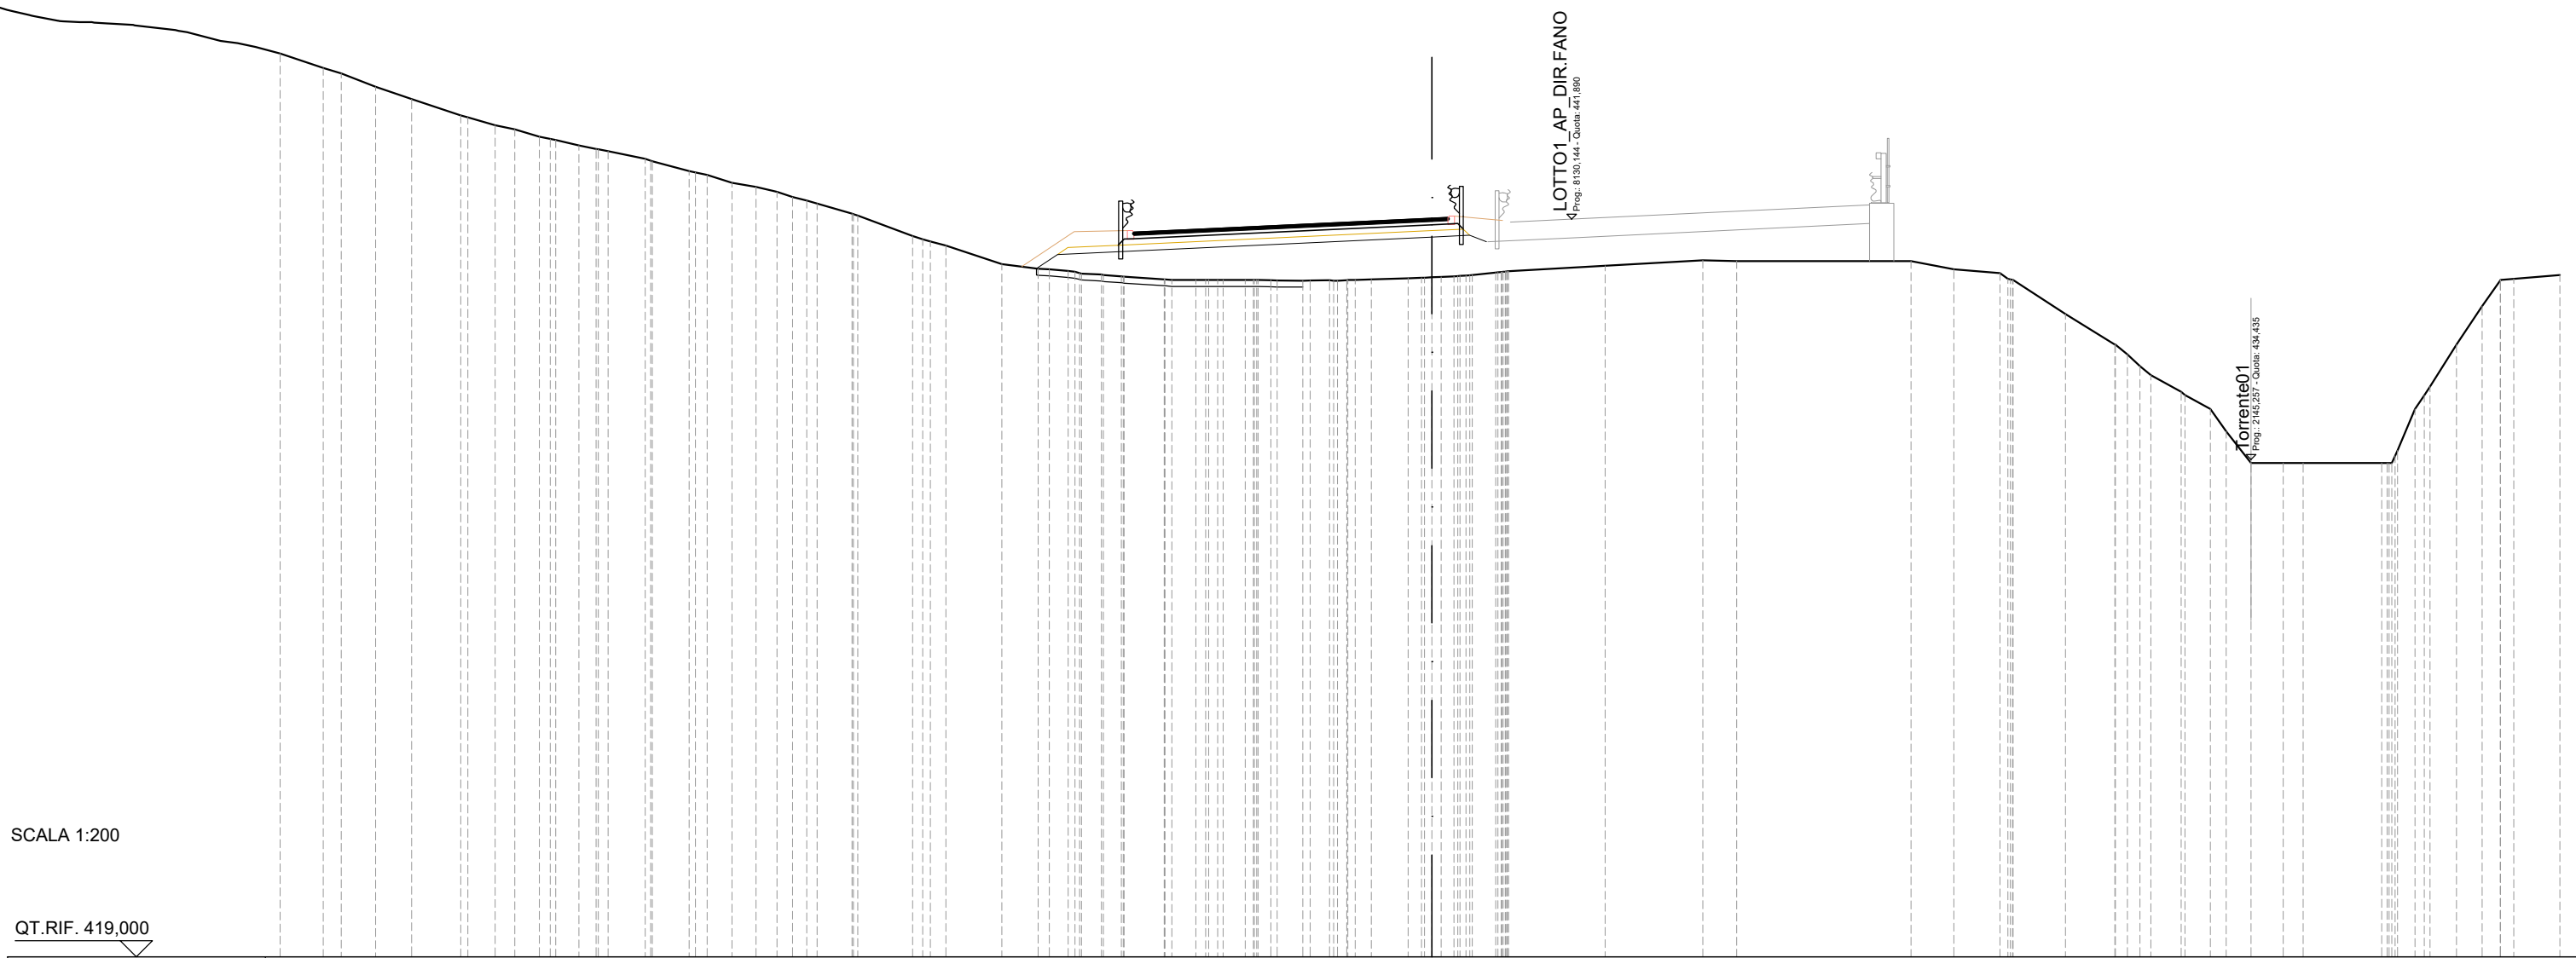


SCALA 1:200

QT.RIF. 419,000

QUOTE TERRENO	446,58 446,41 446,00 445,62 445,11 445,04 444,80 444,67 444,44 444,35 444,18 444,07 444,00 443,76 443,69 443,38 443,26 443,01 442,89 442,74 442,47 442,38 442,06 442,00 441,36 441,20 441,07 440,50 440,35 440,28 440,20 440,17 440,12 440,10 440,02 440,00 440,00 440,00 439,99 439,98 439,99 439,99 439,99 440,02 1,15 440,06 440,07 440,10 440,12 440,15 440,23 440,28 440,44 440,61 440,59 440,59 440,33 440,21 440,00 438,95 438,00 437,33 437,05 436,53 436,00 435,30 434,32 434,32 434,32 434,32 434,71 436,00 436,70 438,00 439,19 440,00 440,04 440,16
DIST.PARZIALI TERRENO	0,56 1,07 1,11 1,52 0,85 0,61 0,76 0,72 0,53 1,15 1,14 0,78 0,74 0,65 0,48 1,09 1,70 1,74 1,13 0,66 0,58 0,62 0,56 1,25 0,74 0,69 0,69 0,80 0,60 0,50 1,15 1,16 0,53 3,00 3,04 1,05 5,41 1,33 1,44 1,63 1,53 0,93 0,78 0,49 0,77 1,00 0,62 2,44 0,54 0,82 0,80 0,56 1,44
DIST.PARZIALI PROGETTO	0,66 11,62 1,16 0,53
QUOTE USURA	441,48 441,56 441,91 441,94
DIST.PARZIALI USURA	1,75 7,50 0,50

SCAVI E BONIFICHE	
SCOTICO	18,77 m
RILEVATI	
RILEVATO	54,97 m ²
TERRENO VEGETALE	12,27 m
SOVRASTRUTTURA STRADALE	
PACCHETTO PAVIMENTAZIONE	9,75 m
GRADONATURA	7,10 m

SEZIONE N.: 349
 QT. PROGETTO: 441,064
 DIST.PROG.: 8125,000
 DIST.PREC.: 25,000
 DIST.SUCC.: 25,000

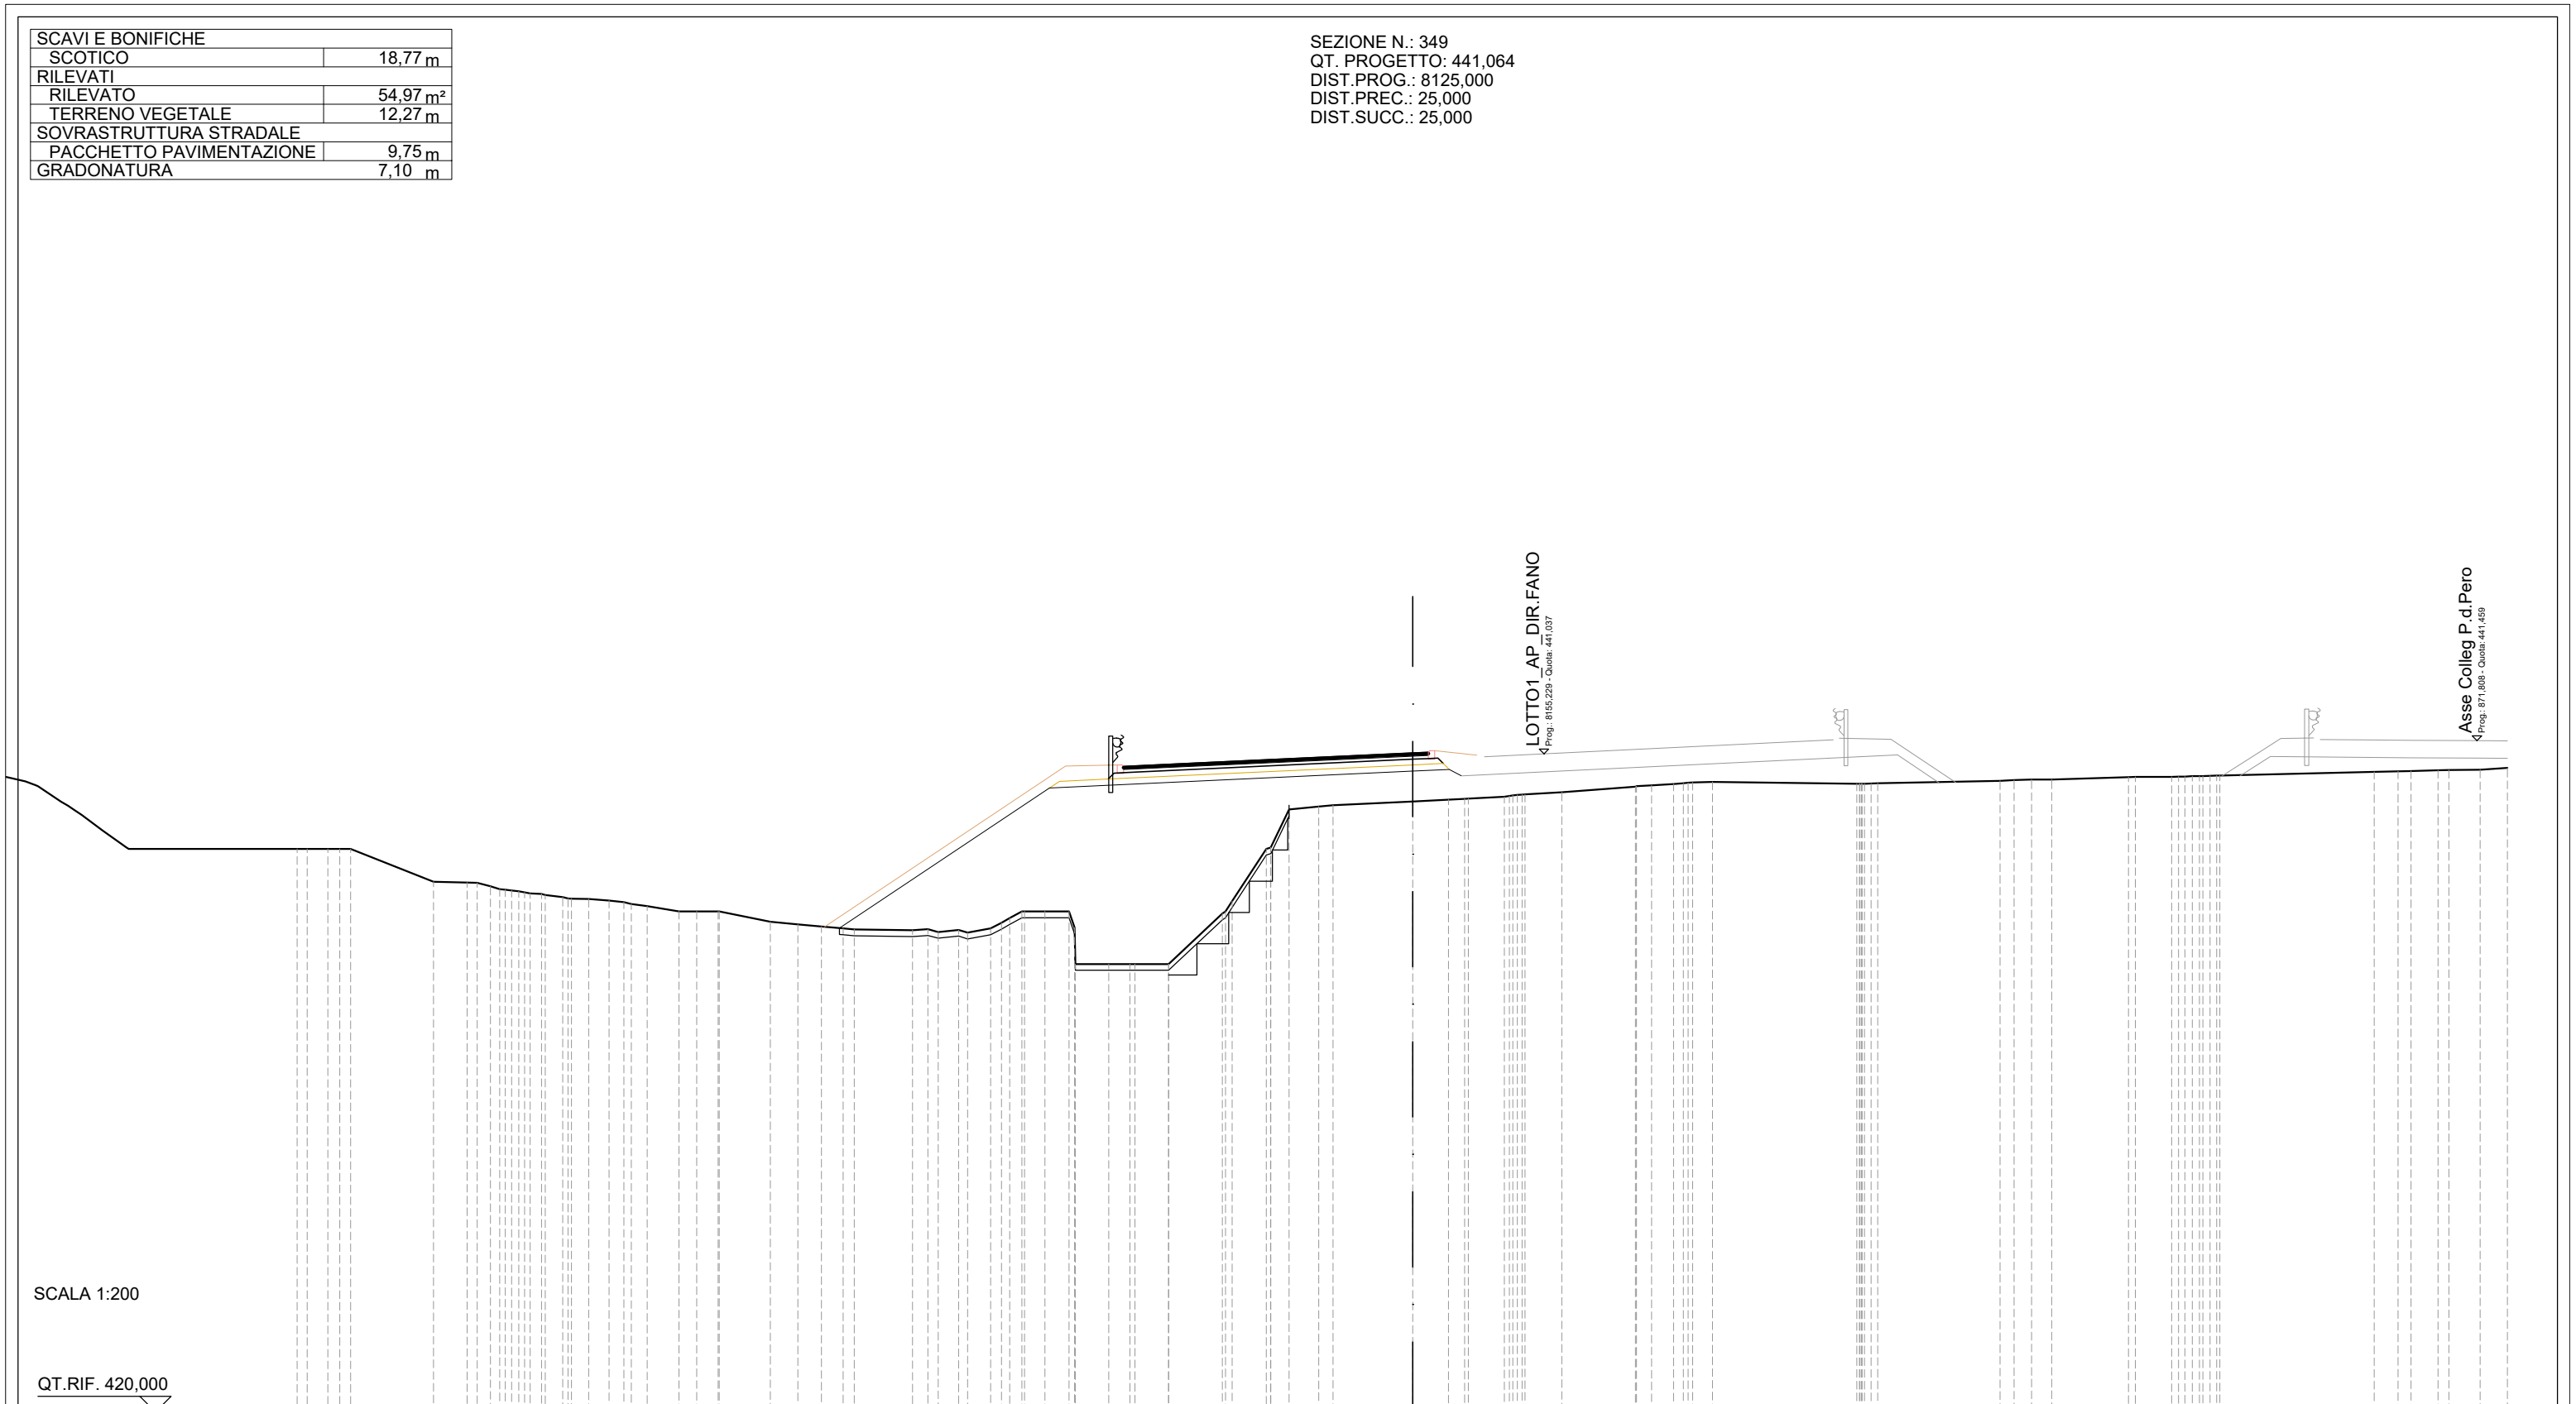

SCALA 1:200

QT.RIF. 420,000


QUOTE TERRENO	438,00	438,00	436,95	436,92	436,80	436,67	436,58	436,53	436,46	436,39	436,35	436,24	436,17	436,00	436,00	436,00	435,67	435,58	435,52	435,45	435,42	435,40	435,34	435,34	435,41	435,32	435,46	435,79	436,00	436,00	434,32	434,32	434,32	434,32	434,32	435,93	436,33	438,00	439,25	439,35	439,35	439,39	439,52	439,57	439,60	439,60	439,67	439,74	439,74	439,81	439,99	439,99	440,03	440,07	440,12	440,14	440,08	440,10	440,17	440,20	440,21	440,22	440,29	440,30	440,30	440,32	440,33	440,34	440,46	440,48	440,49	440,51	440,52	440,53	440,59	
DIST.PARZIALI TERRENO	2,65	1,08	0,56	0,55	0,65	0,50	1,01	0,57	0,69	1,64	0,88	0,75	0,69	1,86	0,49	0,65	0,73	0,65	0,77	1,07	0,67	1,07	1,72	1,09	0,59	0,95	2,55	1,14	0,52	1,15	1,17	2,35	0,71	0,63	4,62	3,91	0,56	0,65	2,46	1,16	4,93	0,76	0,87	0,99	0,87	
DIST.PARZIALI PROGETTO	6,71																										11,62																										1,16	
QUOTE USURA	440,63	440,71																																					441,06	441,09																																				
DIST.PARZIALI USURA																		1,75																		7,50	0,50	

LOTTO1_AP DIR.FANO
 Prog: 8156,229 - Quota: 441,037

Asse Colleg P.d.Pero
 Prog: 871,808 - Quota: 441,459

SCAVI E BONIFICHE	
SCOTICO	19,40 m
RILEVATI	
RILEVATO	49,89 m ²
TERRENO VEGETALE	14,62 m
SOVRASTRUTTURA STRADALE	
PACCHETTO PAVIMENTAZIONE	9,75 m
GRADONATURA	17,24 m

SEZIONE N.: 350
 QT. PROGETTO: 440,214
 DIST.PROG.: 8150,000
 DIST.PREC.: 25,000
 DIST.SUCC.: 25,000

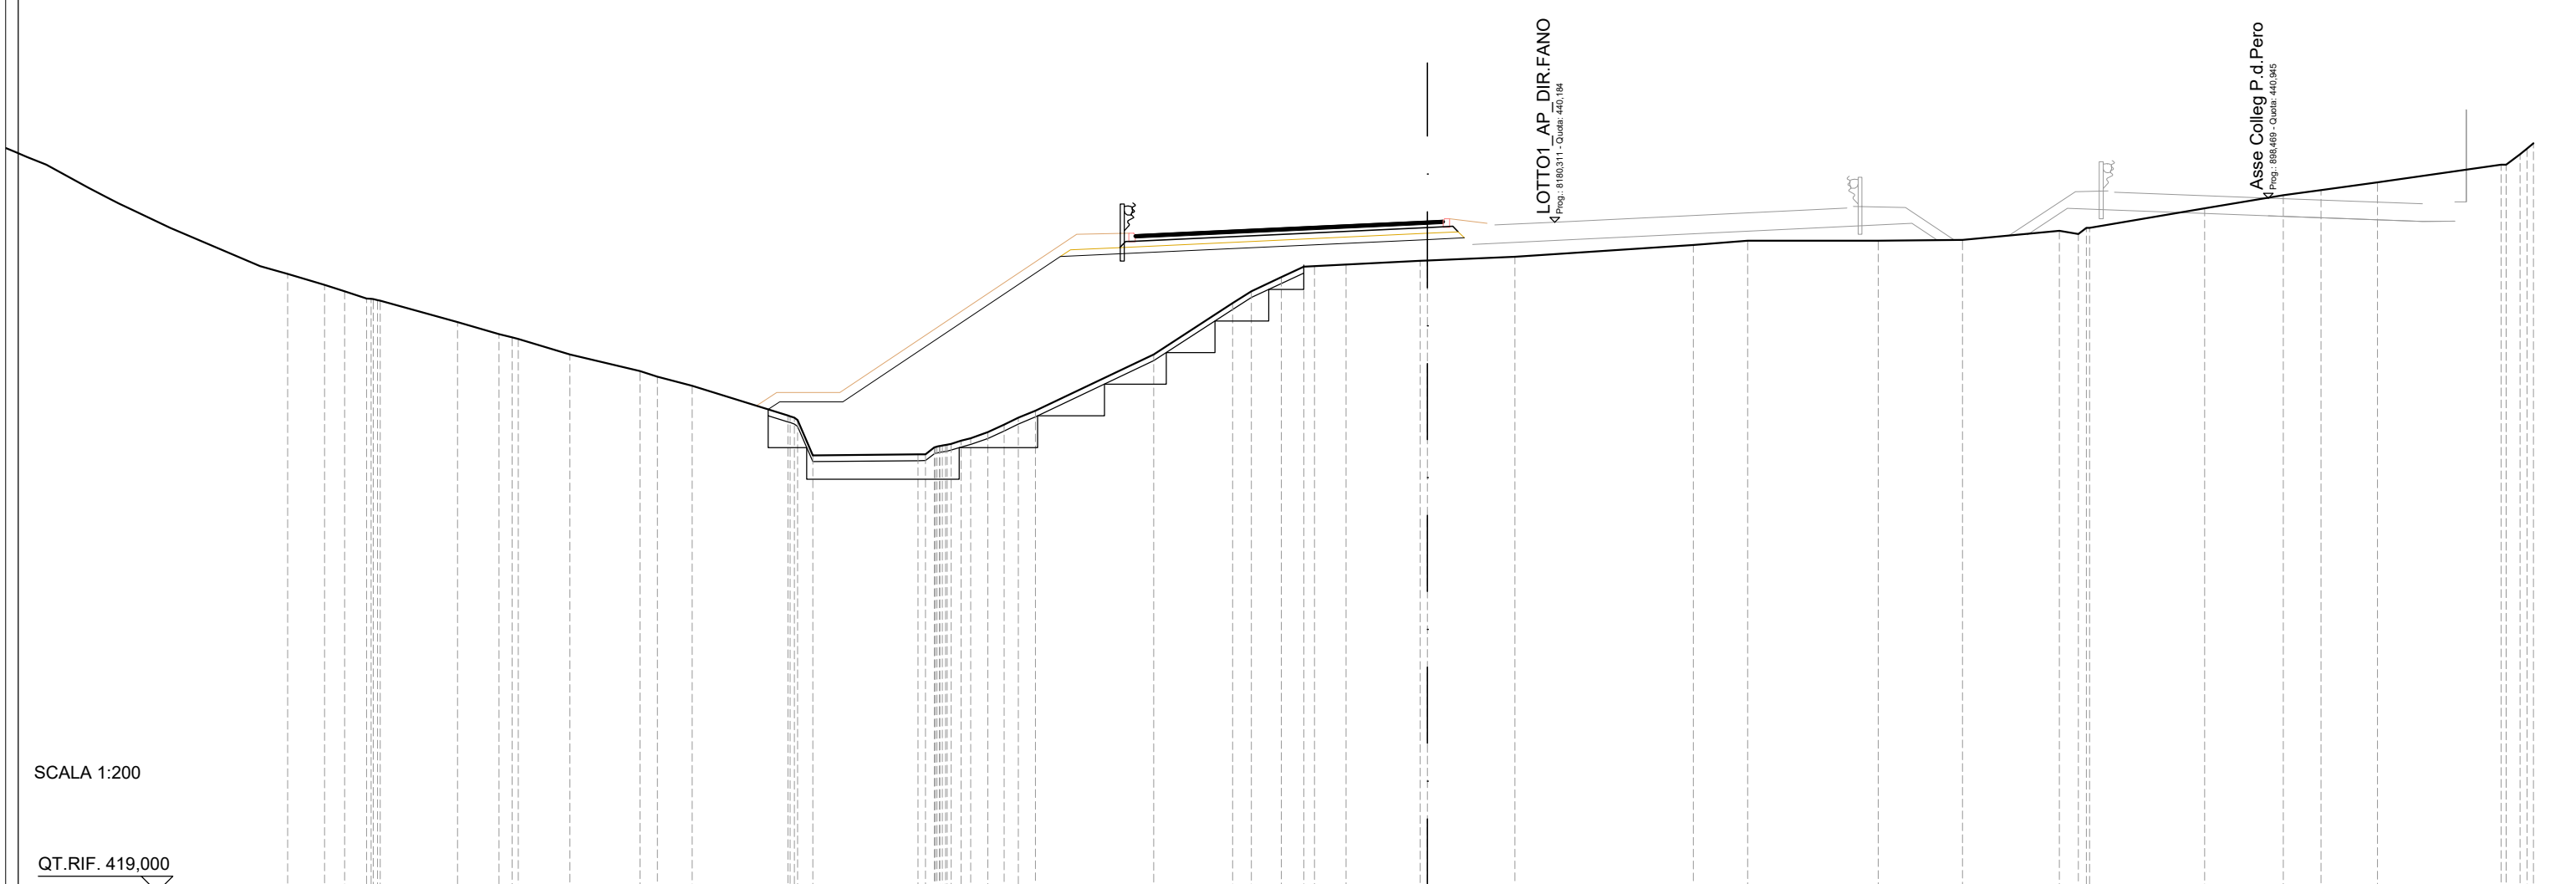


SCALA 1:200

QT.RIF. 419,000

QUOTE TERRENO	438,20	438,00	437,77	437,70	437,03	436,64	436,49	436,00	435,47	435,30	435,01	434,07	432,81	432,84	433,06	433,17	433,35	433,54	433,78	434,22	436,00	437,62	438,00	438,45	438,78	438,79	438,84	438,96	438,97	439,09	439,46	439,59	439,60	439,62	439,91	439,81	440,00	440,62	441,03	441,20	441,44	442,00	442,33					
DIST.PARZIALI TERRENO	0,64	0,69	2,44	1,31	1,64	2,22	0,54	1,10	3,03	0,49	3,33	6,89	3,75	2,49	0,59	0,95	0,72	1,00	2,34	2,76	5,65	1,71	4,13	2,67	3,06	0,60	3,65	2,49	1,20	1,79	3,91																	
DIST.PARZIALI PROGETTO												2,00							11,62	1,16																												
QUOTE USURA																						439,78	439,86																								440,21	440,24
DIST.PARZIALI USURA																						1,75	7,50																								0,50	

SCAVI E BONIFICHE	
SCOTICO	15,95 m
RILEVATI	
RILEVATO	13,98 m ²
TERRENO VEGETALE	11,23 m
SOVRASTRUTTURA STRADALE	
PACCHETTO PAVIMENTAZIONE	9,75 m
GRADONATURA	15,72 m

SEZIONE N.: 351
 QT. PROGETTO: 439,364
 DIST.PROG.: 8175,000
 DIST.PREC.: 25,000
 DIST.SUCC.: 25,000

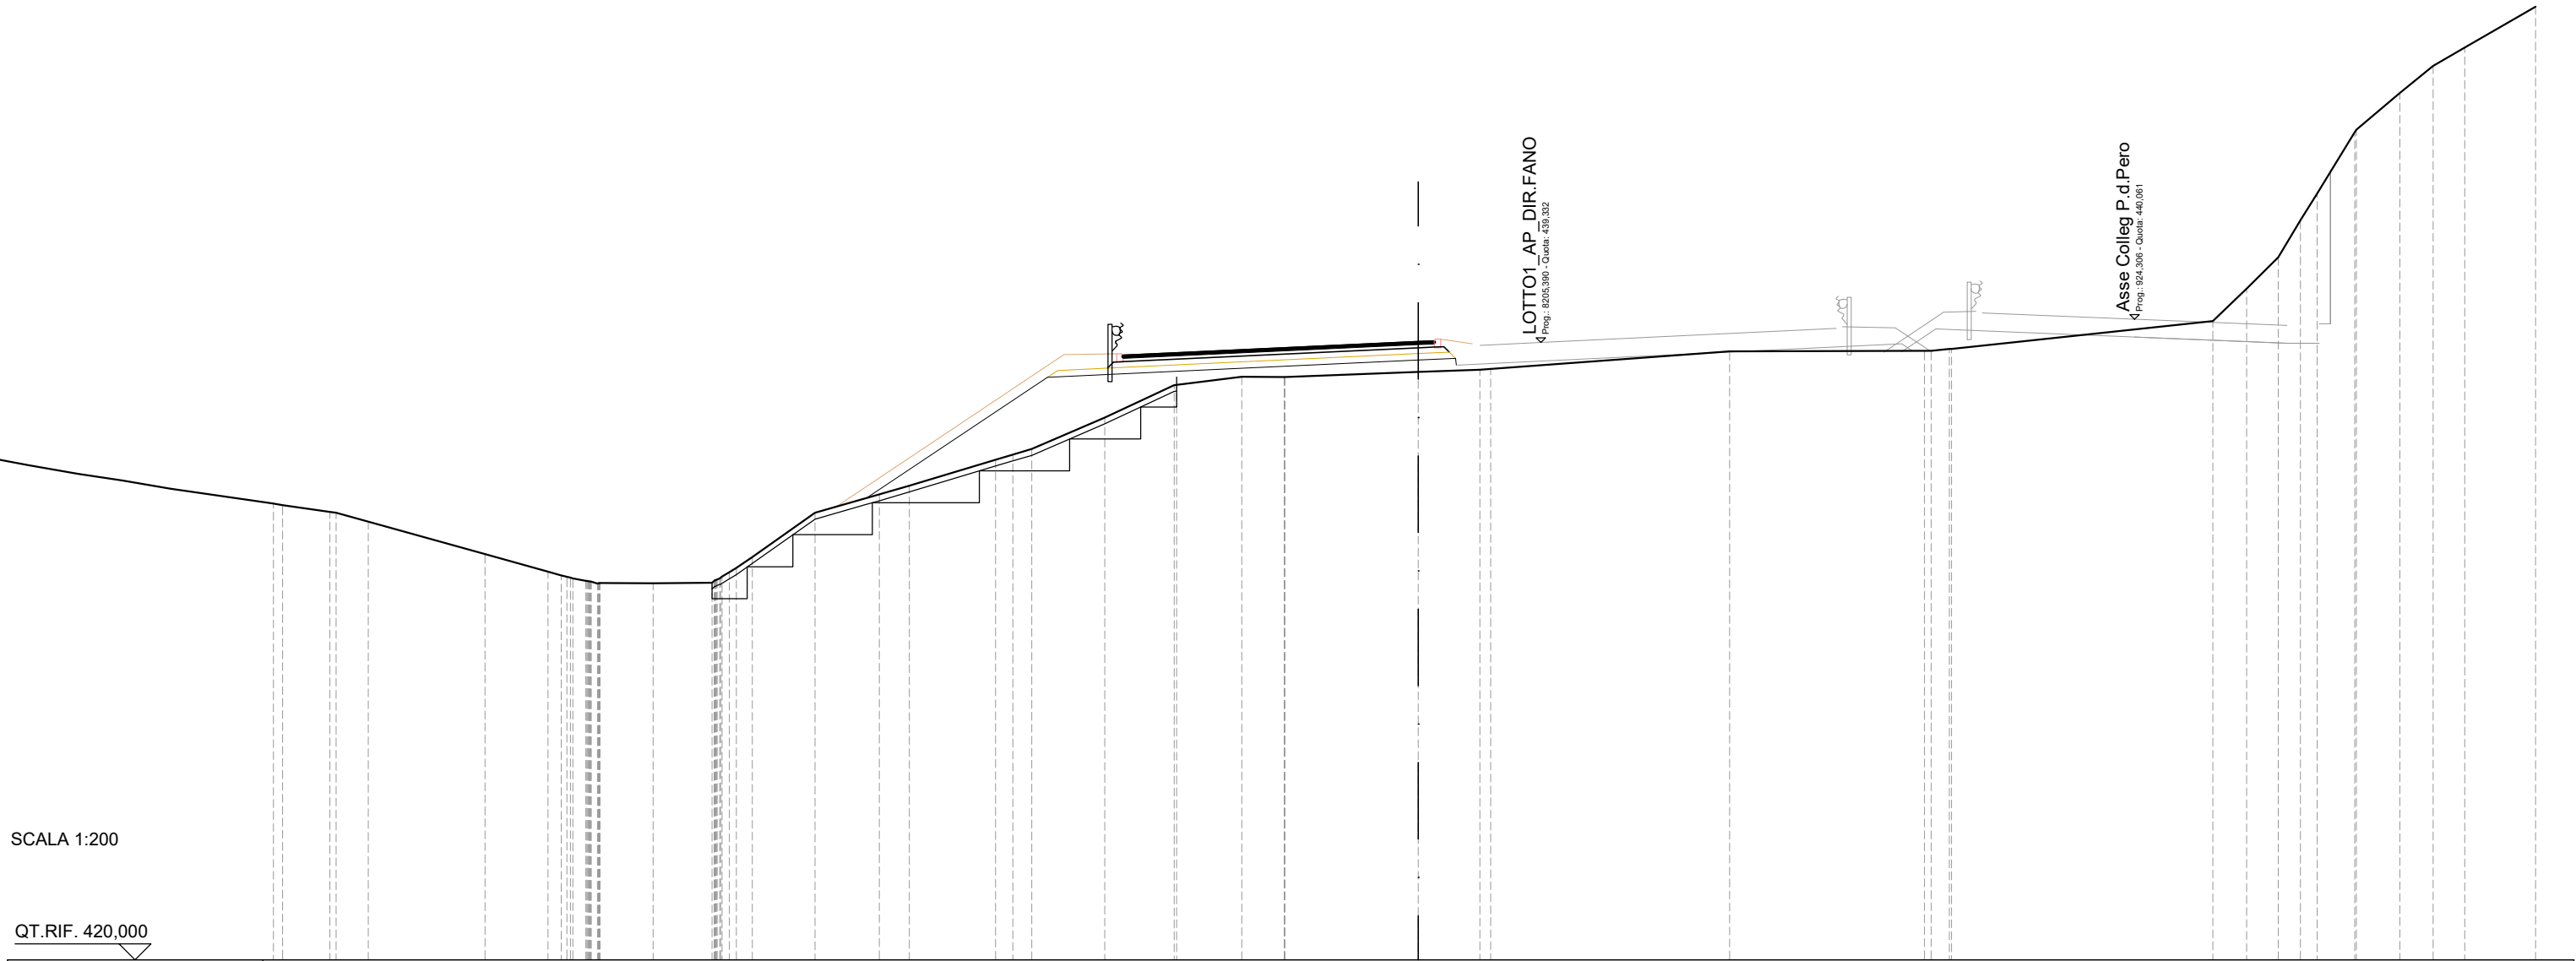


SCALA 1:200

QT.RIF. 420,000

QUOTE TERRENO	434,03 434,00 433,72	432,71	432,15 432,00 431,87 431,80	431,79	431,81 432,14 432,62	434,00	434,58 434,85	435,66 435,83 436,00	436,98	438,00 438,01	438,26	438,25 438,25	438,41	438,48 438,51	439,05	439,07 439,13 439,14	440,00	441,02	442,00	443,16 444,00	445,92 446,00	447,15	448,00	448,57	449,85
DIST.PARZIALI TERRENO	1,01 3,65	1,98	1,67 1,84	0,50 1,97	2,02	0,94 2,70	0,54 0,59 2,29	2,18	2,04	1,33	4,19	1,93	7,48	6,11	0,57 8,20	1,05	0,99	0,70 0,53 1,17	1,36	1,05	0,99	2,22			
DIST.PARZIALI PROGETTO						5,67		11,62			1,16														
QUOTE USURA											438,93	439,01	439,36 439,39												
DIST.PARZIALI USURA											1,75	7,50	0,50												

SCAVI E BONIFICHE	
STERRO	0,84 m ²
SCOTICO	0,00 m
RILEVATI	
RILEVATO	0,02 m ²
TERRENO VEGETALE	3,74 m
SOVRASTRUTTURA STRADALE	
PACCHETTO PAVIMENTAZIONE	9,75 m

SEZIONE N.: 352
 QT. PROGETTO: 438,514
 DIST.PROG.: 8200,000
 DIST.PREC.: 25,000
 DIST.SUCC.: 25,000

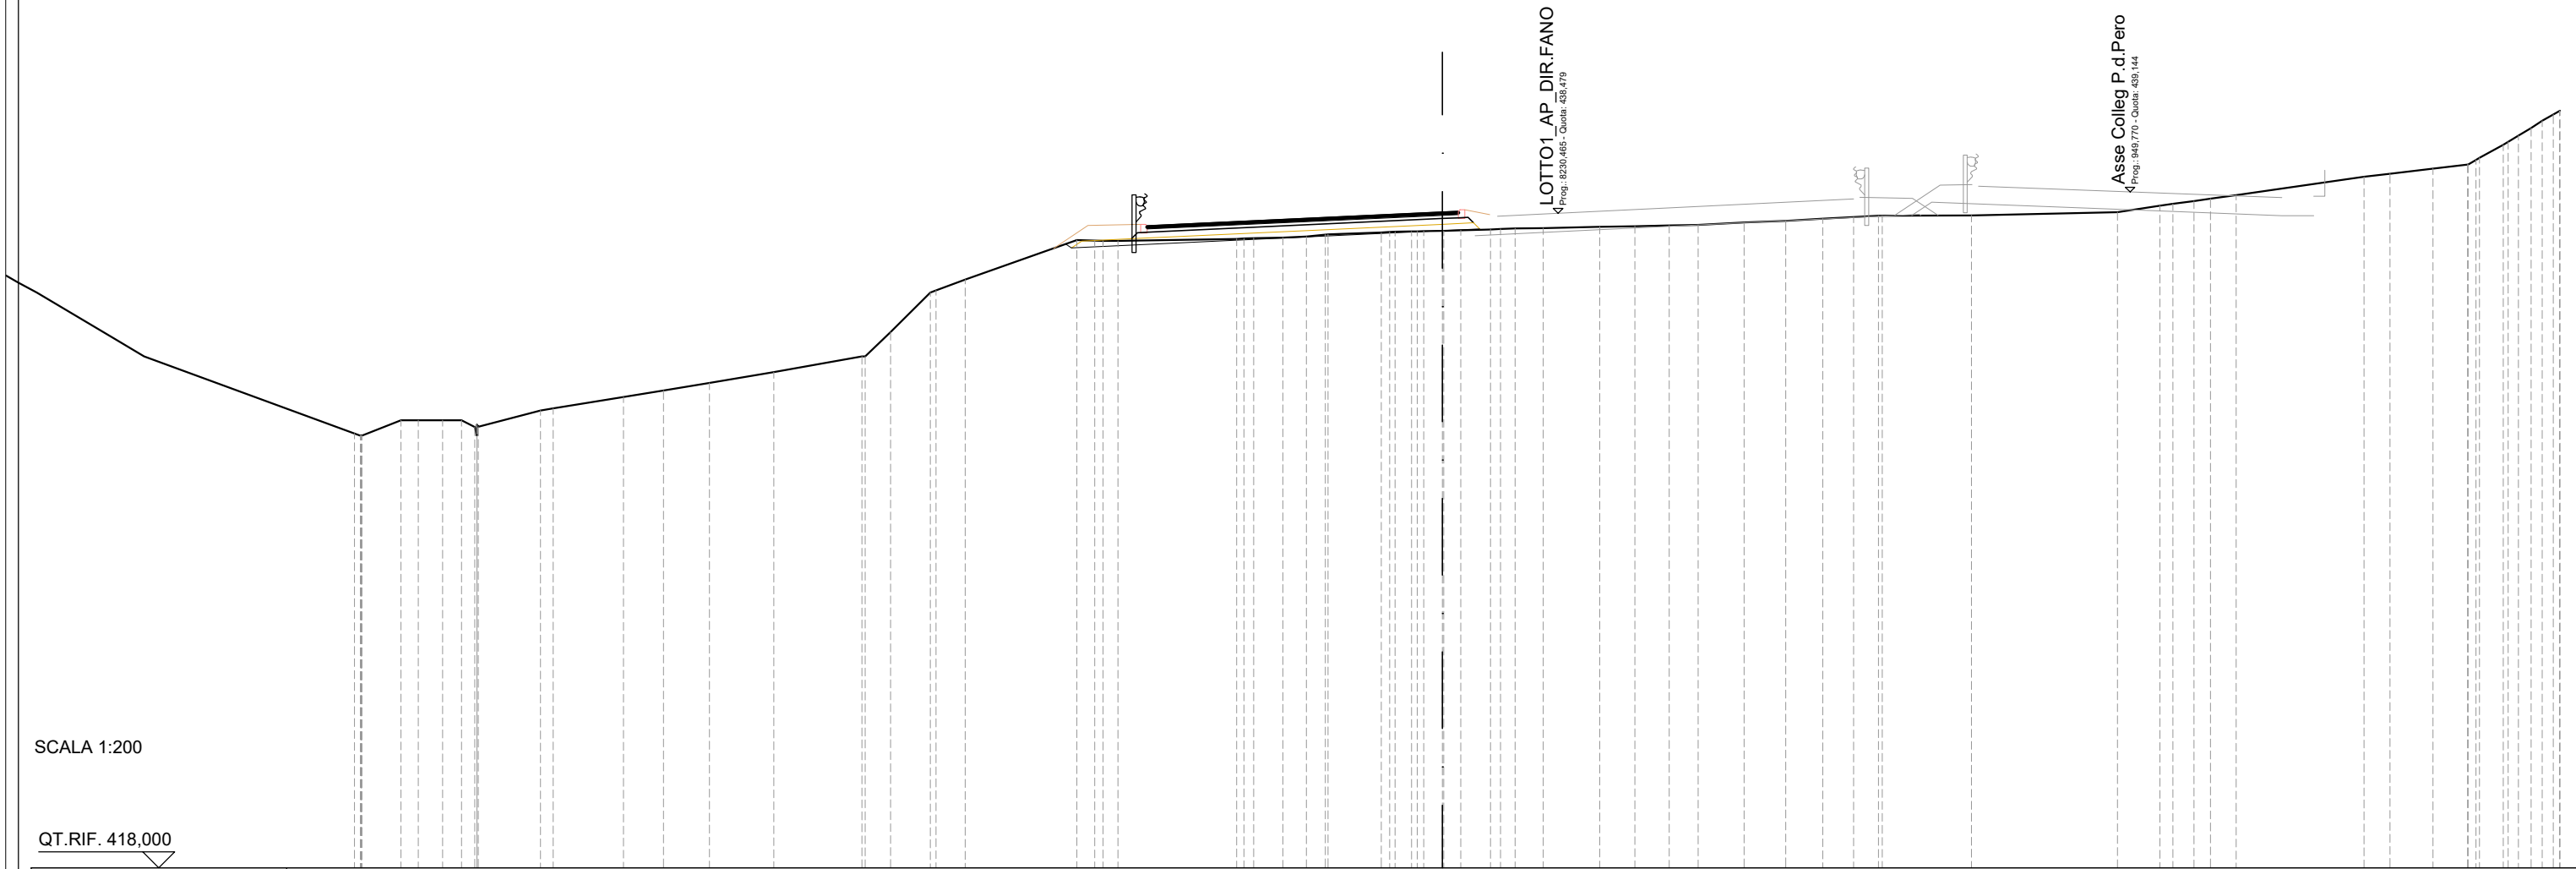


SCALA 1:200

QT.RIF. 418,000

QUOTE TERRENO	431,59 431,52	432,00 432,00	432,00 432,00	432,00 432,00	431,79	432,31 432,38	432,73	432,93	433,17	433,50	434,00 434,76	436,00 436,07	436,41	3,50	437,64 437,62	437,61	3,72	437,68 437,70	437,72	437,75 437,81	437,81	1,67	437,87 437,91	437,91	0,52	437,93 437,94	437,94	0,98	437,97	438,00	438,01	1,77	438,05	438,07	1,10	438,09	438,11	0,91	438,11	438,19	1,44	438,24	438,31	1,16	438,31	438,36	0,97	438,40 438,40	438,40	2,79	438,41	4,57	438,51	1,33	438,72 438,77	438,86 438,93	0,66 0,51	438,93	439,04	0,80	4,01	439,62 439,71	0,81 1,34	439,88	1,09	440,00 440,21	440,21	0,75	440,62	441,15	441,57
DIST.PARZIALI TERRENO	1,23	0,54 0,77	0,59	1,95	2,20	1,26	1,44	2,02	2,76	0,79	1,25	0,91	3,50	0,56	3,72	0,91	0,74	0,59	1,67	0,52	0,59	0,53	0,93	0,88	1,77	1,10	1,08	0,91	1,44	1,31	1,16	0,97	0,78	2,79	4,57	1,33	0,66	0,51	0,80	4,01	0,81	1,34	1,09	0,75	441,15	441,57																									
DIST.PARZIALI PROGETTO												11,62	
QUOTE USURA												438,08											438,16											438,51 438,54																																					
DIST.PARZIALI USURA												1,75											7,50											0,50																																					

SCAVI E BONIFICHE	
STERRO	6,35 m ²
RILEVATI	
RILEVATO	0,26 m ²
TERRENO VEGETALE	6,15 m
SOVRASTRUTTURA STRADALE	
PACCHETTO PAVIMENTAZIONE	9,39 m
MANUFATTI	
COMPATTAZIONE PIANO DI POSA	11,60 m

SEZIONE N.: 358
 QT. PROGETTO: 433,667
 DIST.PROG.: 8350,000
 DIST.PREC.: 25,000

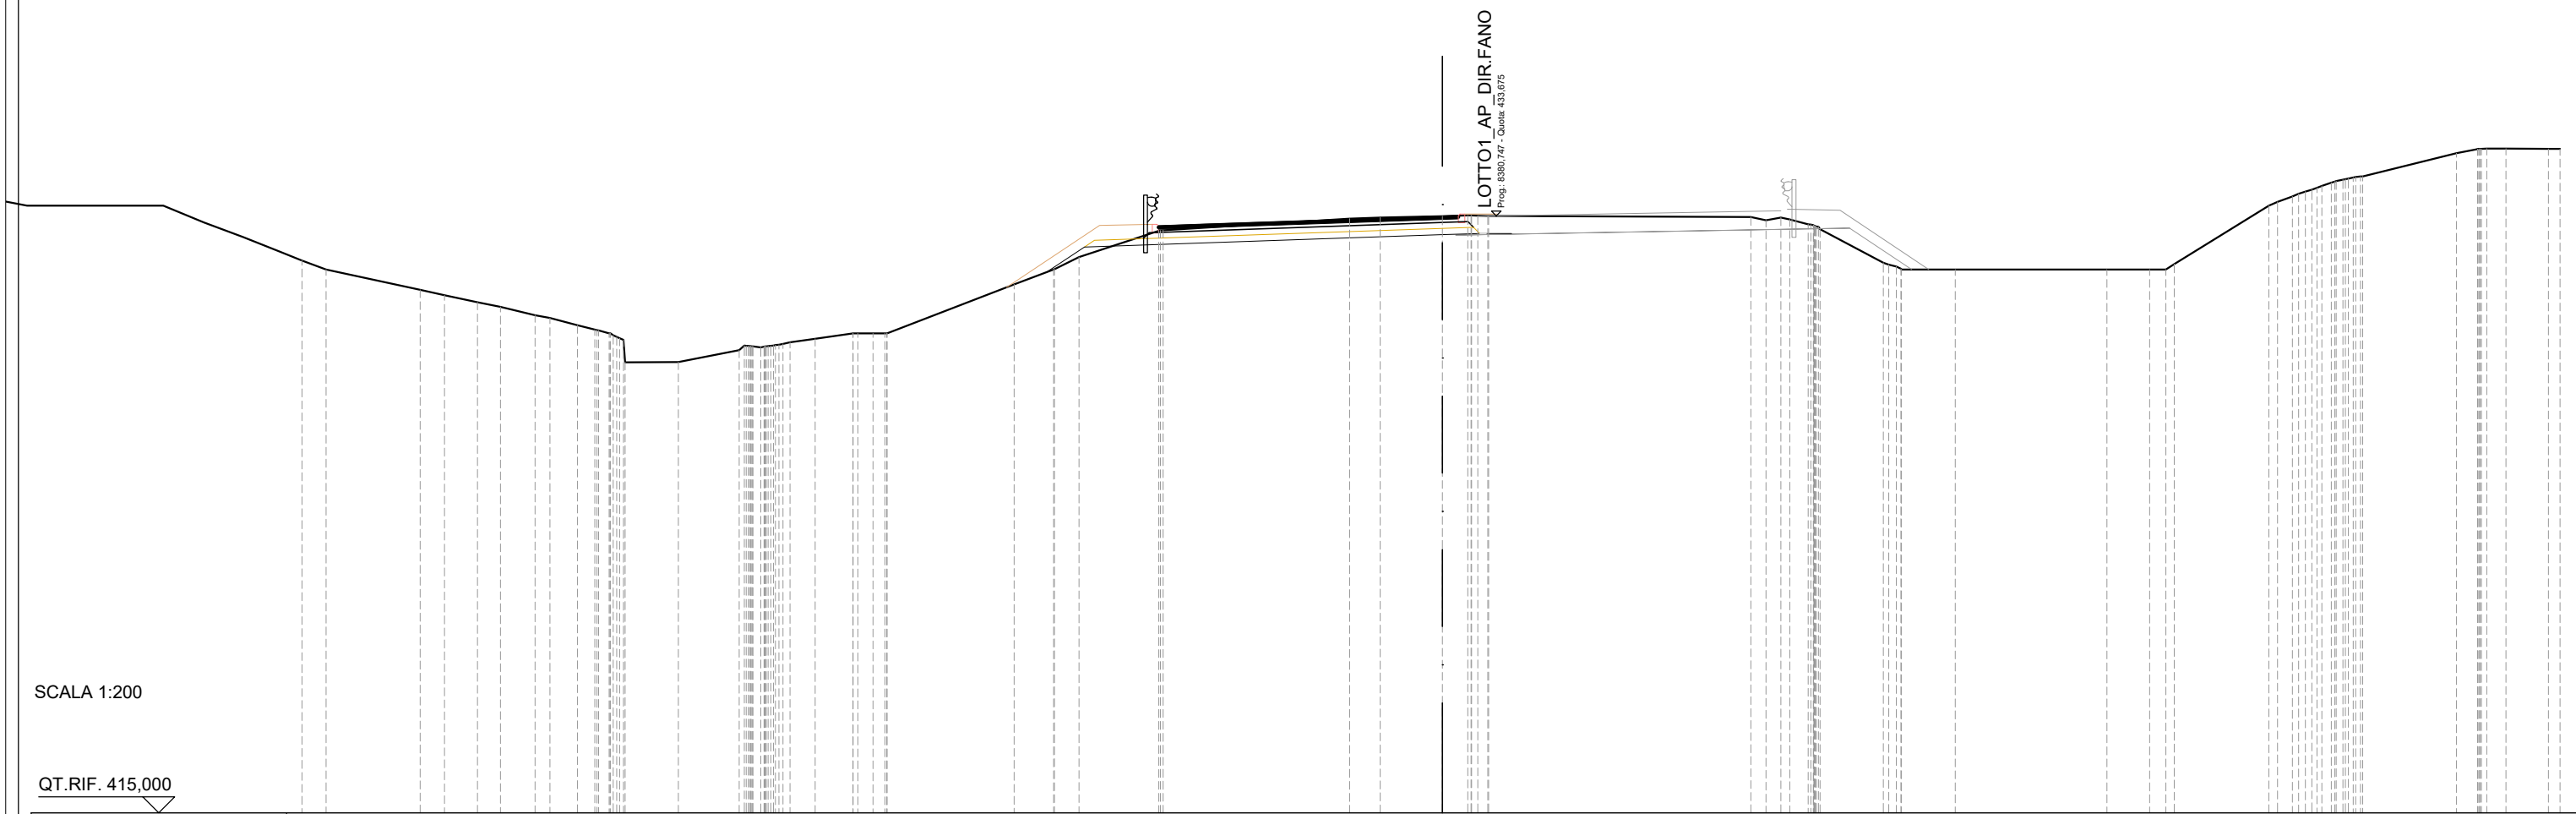

SCALA 1:200

QT.RIF. 415,000

QUOTE TERRENO	432,00	431,36	431,19	430,98	430,83	430,57	430,48	430,26	430,12	429,94	429,09	429,10	429,48	429,56	429,65	429,72	429,83	430,00	430,00	430,00	431,53	432,00	432,39	433,21	433,22	433,59	433,62	433,67	433,69	433,68	433,68	433,64	433,62	433,42	433,26	432,21	432,02	432,00	432,00	432,00	432,00	432,17	434,00	434,28	434,50	434,72	434,84	434,91	435,64	435,77	435,78	435,77
DIST.PARZIALI TERRENO	2,95	0,76	1,03	0,72	1,08	0,86	0,54	0,54	1,67	1,90	429,48	429,56	429,65	429,72	429,83	1,18	3,98	1,24	0,77	2,50	5,84	0,96	1,95	0,79	433,69	433,68	433,68	8,22	0,58	1,97	1,69	4,74	1,34	0,51	2,97	2,94	0,66	0,60	1,33													
DIST.PARZIALI PROGETTO																							1,18												1,17	1,00																
QUOTE USURA																							433,36	433,41												433,67	433,68															
DIST.PARZIALI USURA																							1,39	7,50												0,50																