

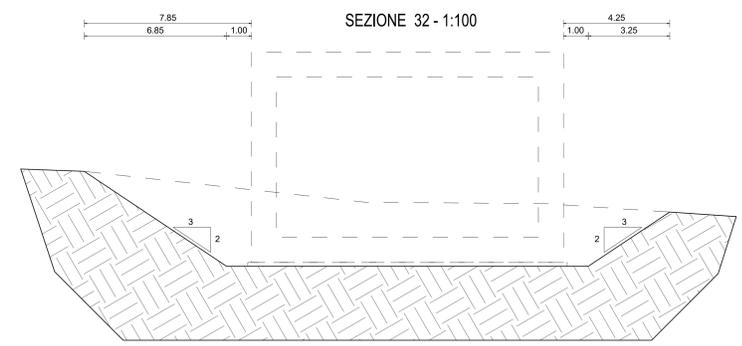
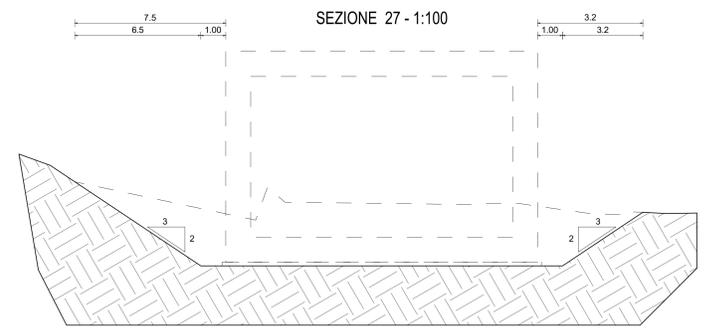
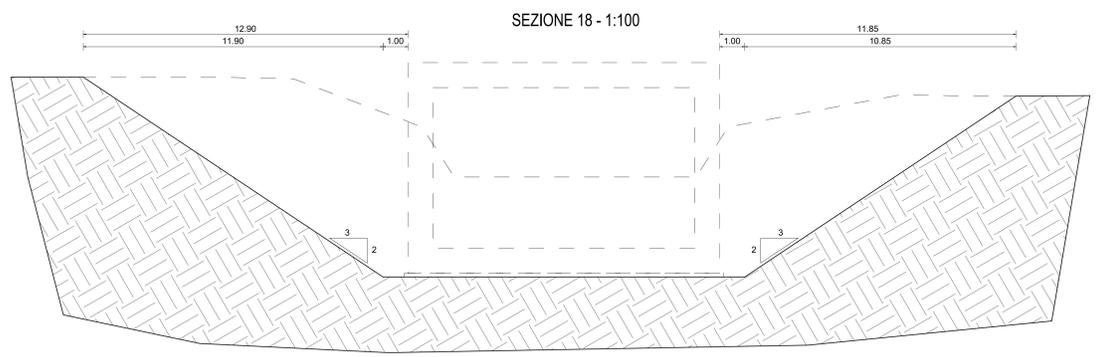


PIANTA DEGLI SCAVI - 1:200

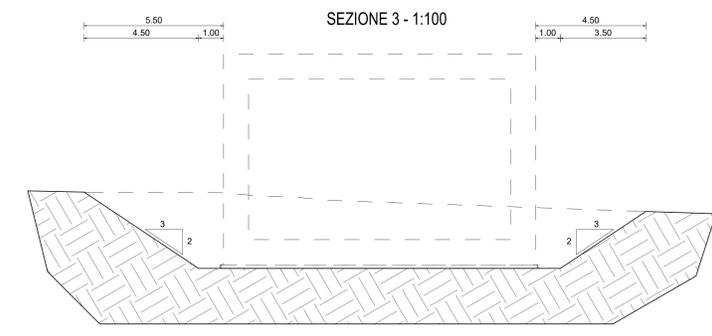

MOVIMENTI TERRA - ST01	
Operazione	mc
Scavo	1046
Rinterro	557

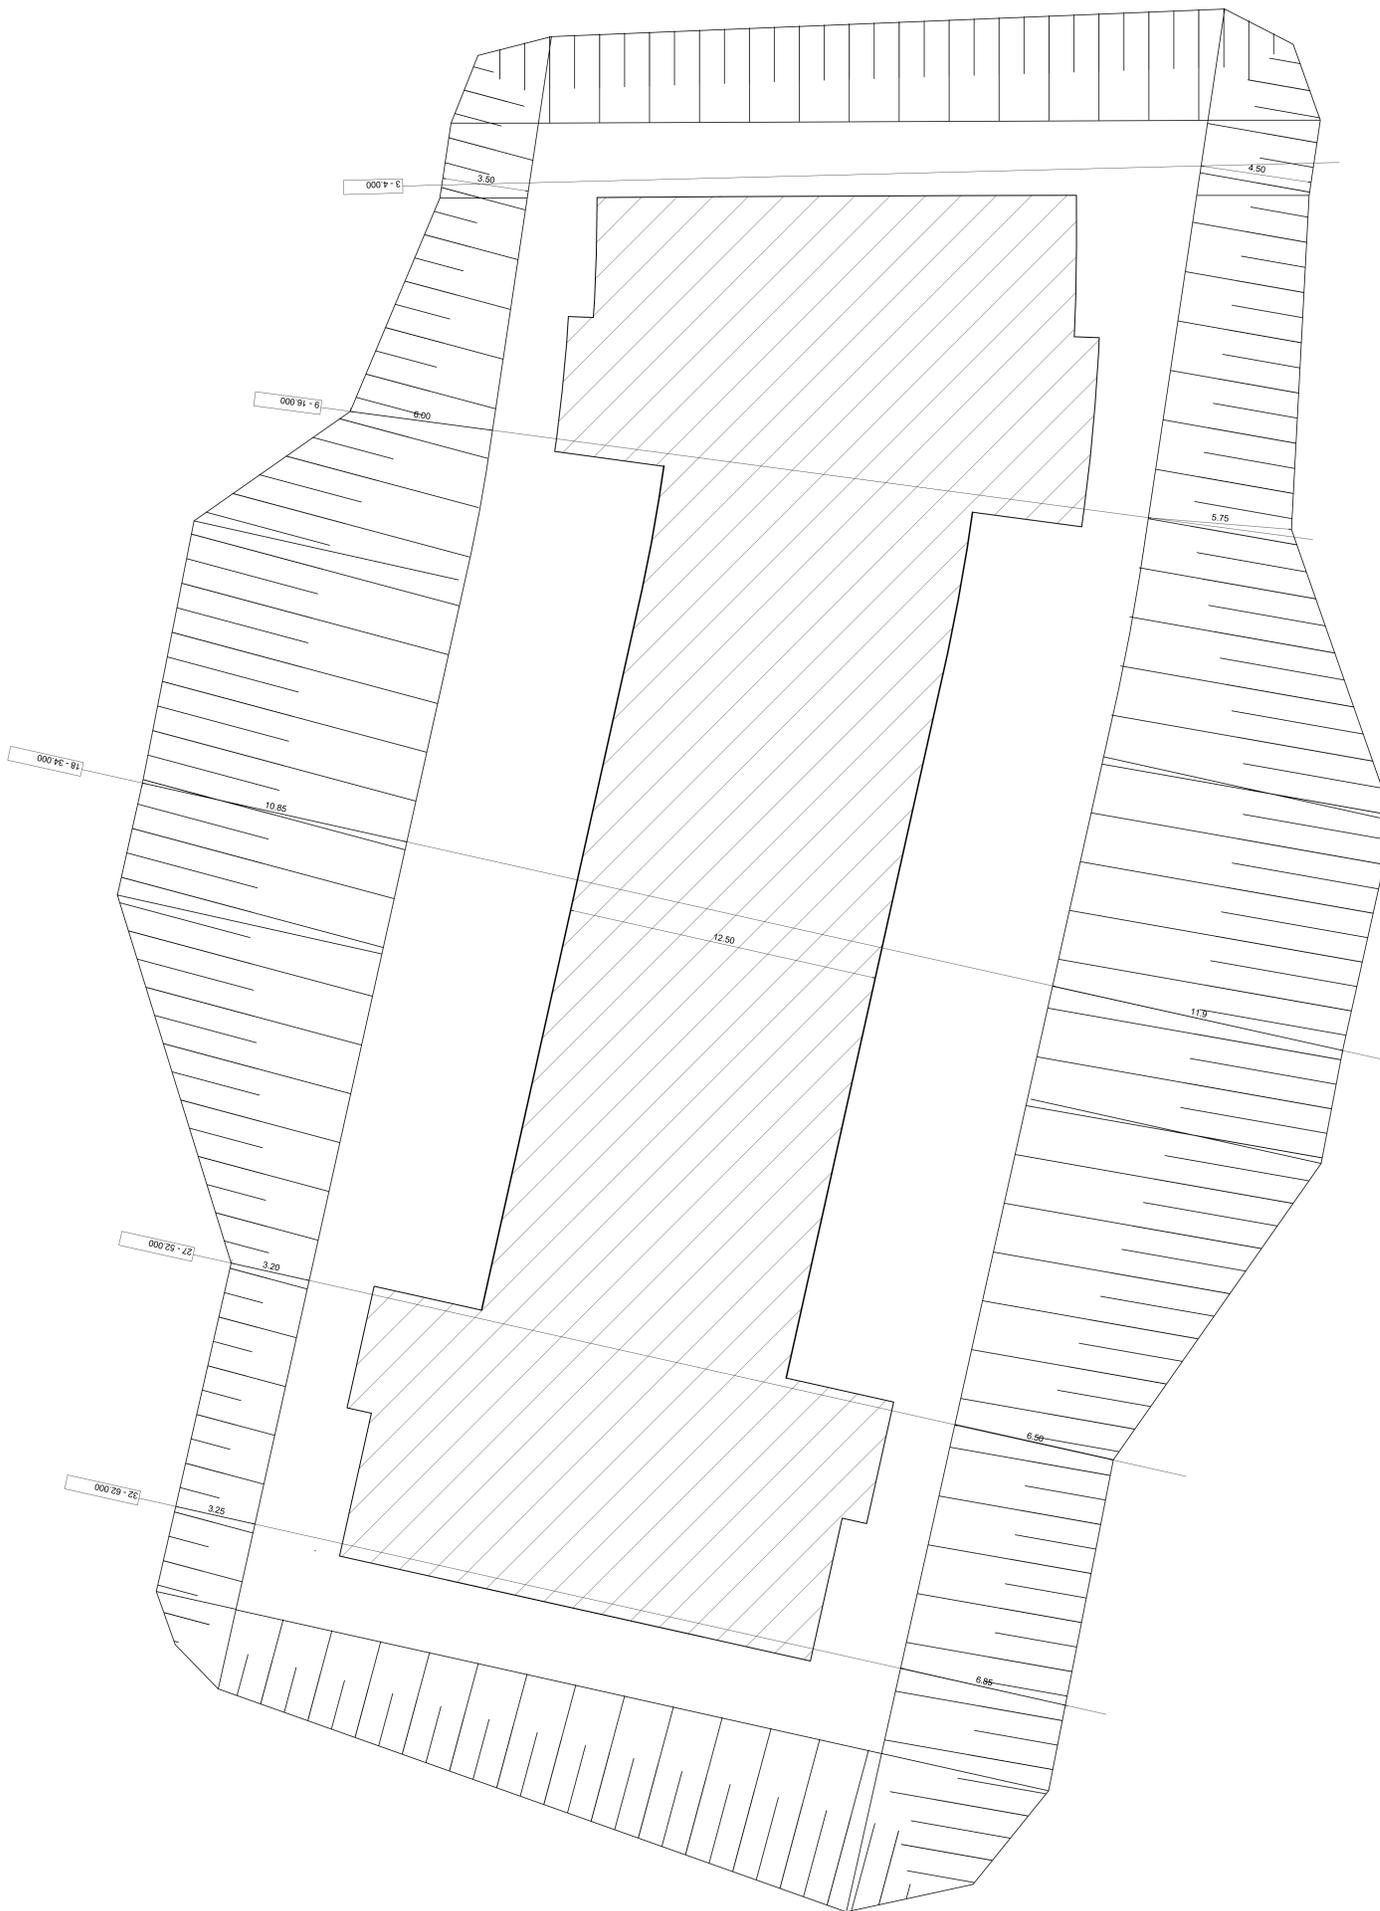

Direzione Progettazione e Realizzazione Lavori

E78 GROSSETO - FANO
Tratto Nodo di Arezzo - Selci - Lama (E45)
Adeguamento a quattro corsie del tratto
San Zeno - Arezzo - Palazzo del Pero, 1° lotto

PROGETTO DEFINITIVO **FI 508**

ANAS - DIREZIONE PROGETTAZIONE E REALIZZAZIONE LAVORI

IL GEOLOGO Dott. Geol. Roberto Salucci Ordine dei geologi della Regione Lazio n. 633	I PROGETTISTI SPECIALISTICI Ing. Ambrogio Signorelli Ordine Ingegneri Provincia di Roma n. A355111	PROGETTAZIONE ATI (Mandatante) GPI INGEGNERIA GESTIONE PROGETTI, INGEGNERIA s.r.l.
COORDINATORE PER LA SICUREZZA IN FASE DI PROGETTAZIONE Arch. Sante Salvatore Vermiglio Ordine Architetti Provincia di Reggio Calabria n. 1270	Ing. Moreno Panfili Ordine Ingegneri Provincia di Perugia n. A2857	cooprogetti engeko
VISTO: IL RESP. DEL PROCEDIMENTO Ing. Francesco Pisani	Ing. Matteo Rondogno Ordine Ingegneri Provincia di Perugia n. A2857	PROGETTISTA RESPONSABILE DELL'INTEGRAZIONE DELLE PREVISIONI SPECIALISTICHE (DPR20/70 ART. 13 COMMA 1°) Dott. Ing. GIORGIO GIULIOCCI
VISTO: IL RESP. DEL PROGETTO Arch. Panfili Marco Calzava	Ing. ... Ordine Ingegneri Provincia di Roma n. ...	Dott. Ing. GIORGIO GIULIOCCI

OPERE D'ARTE MINORI - OPERE DI ATTRAVERSAMENTO
ASSE PRINCIPALE
 Sottopasso - progr. 0+324
 PIANTE E SEZIONI SCAVI

CODICE PROGETTO	NOME FILE	REVISIONE	SCALA
PROGETTO: DPF1508 D 23	P01ST01STRPE01_A	A	
CODICE ELAB.	CODICE STRIP	VAR.	
P01	S01	01	

REV.	DESCRIZIONE	DATA	REDATTO	VERIFICATO	APPROVATO
A	Emissione	Agosto '23	Guidobaldi	Resto	Guiducci