


TOMBINO TM01  
PIANTA  
SCALA 1:100




TOMBINO TM01  
SEZIONE TRASVERSALE B-B  
SCALA 1:100

SCAVO DI SBANCAMENTO E REALIZZAZIONE TOMBINO

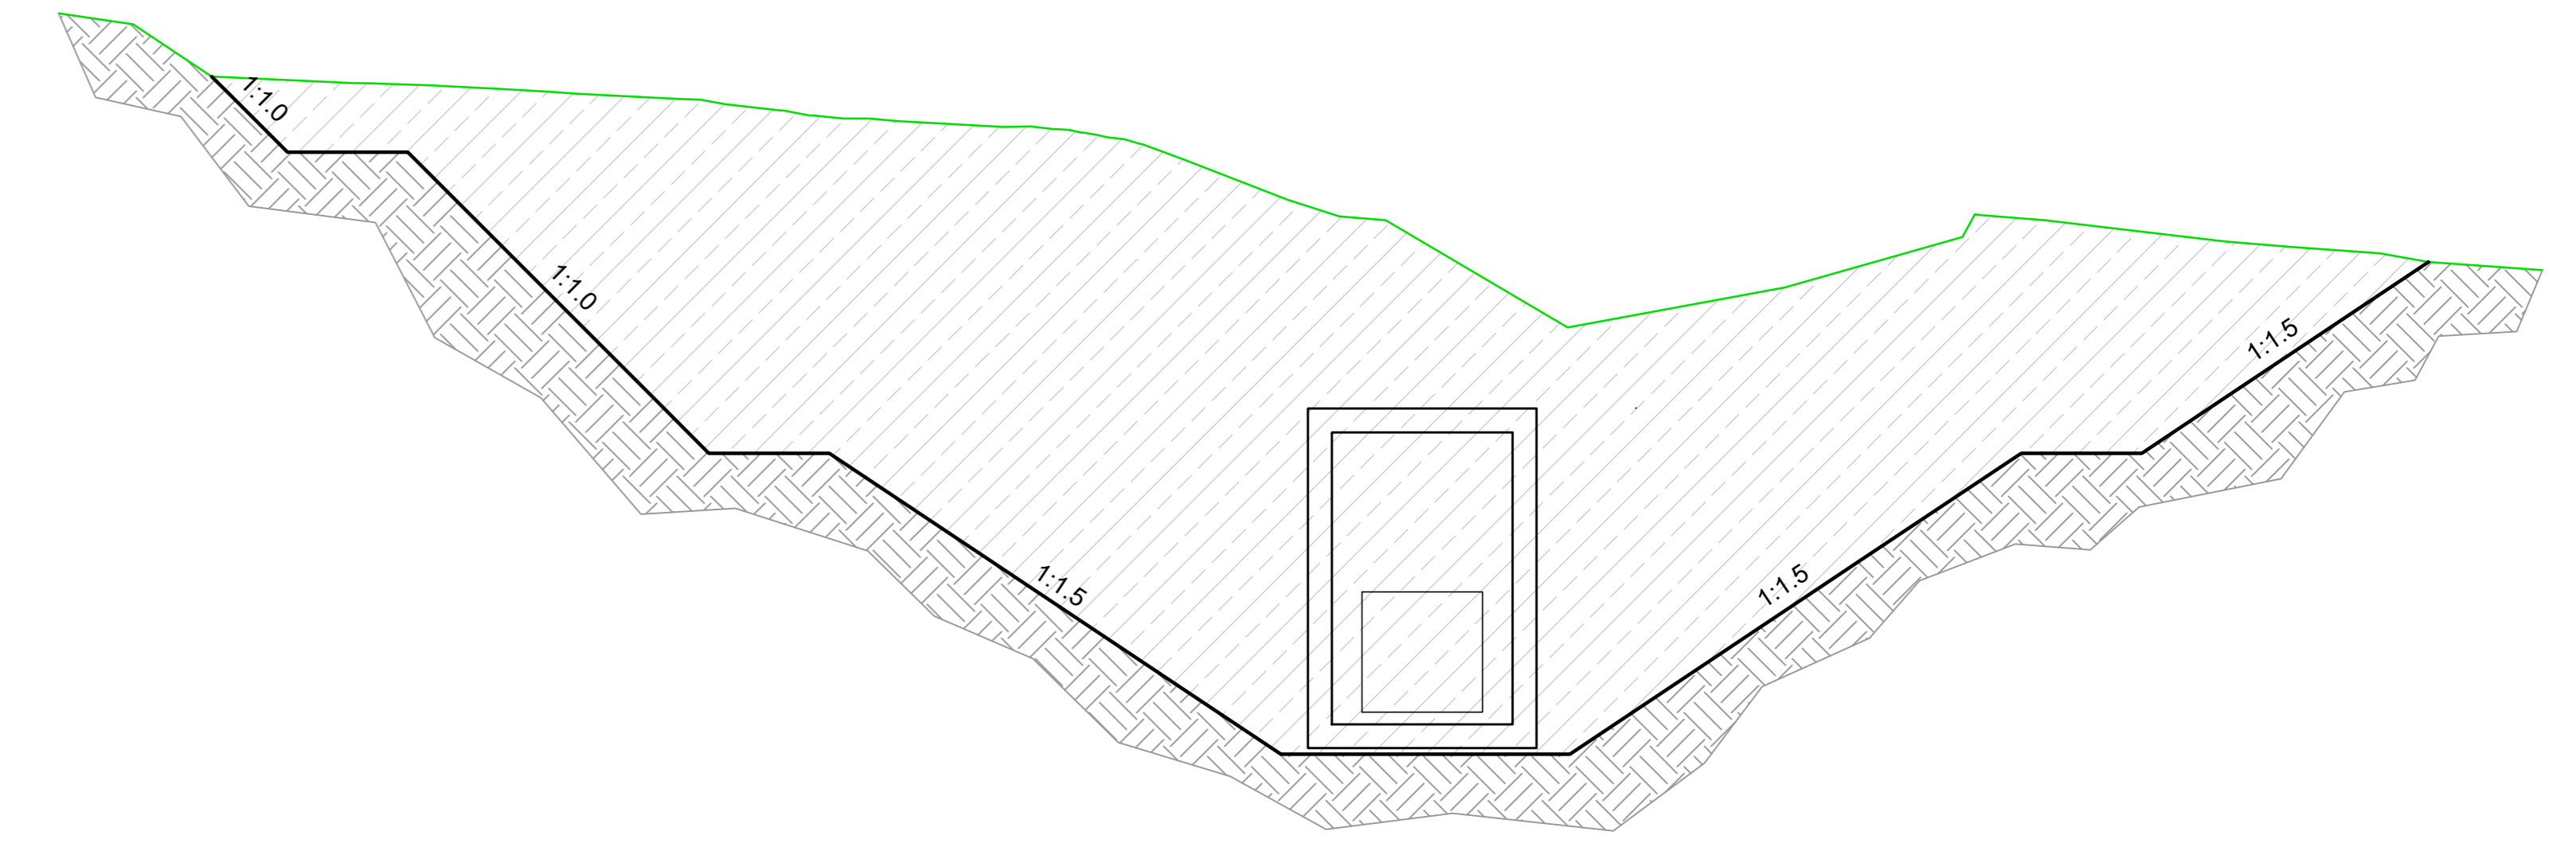


TOMBINO TM01  
SEZIONE TRASVERSALE B-B  
SCALA 1:100

RIEMPIMENTO E COMPATTAZIONE FINO A PIANO DI POSA FONDAZIONE MURO

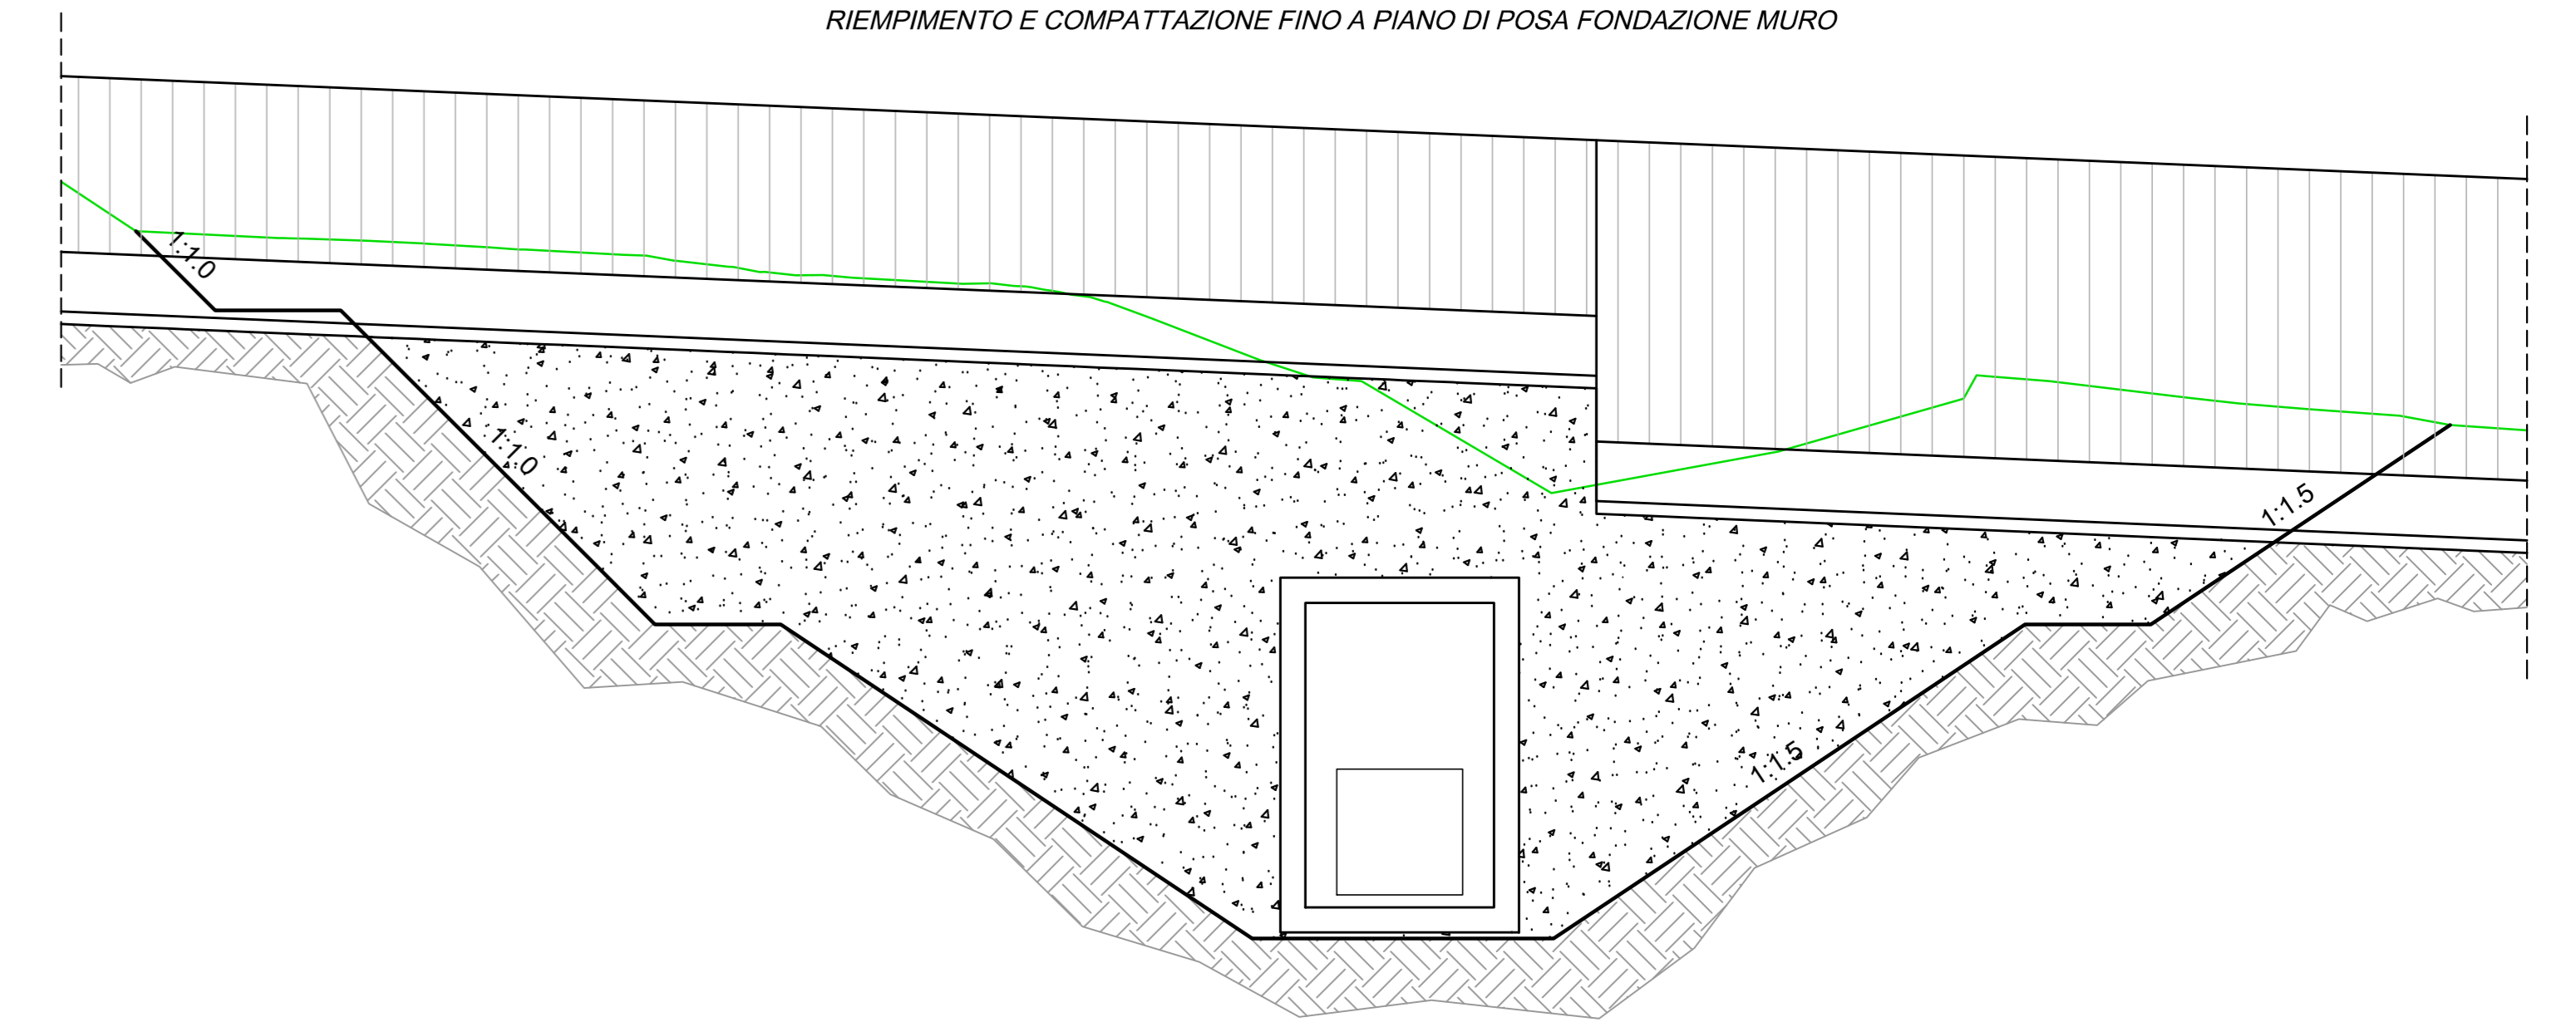

TM01  
Sterzo 4963.64 mc  
Riparto 0.03 mc

TOMBINO TM01  
SEZIONE LONGITUDINALE A-A  
SCALA 1:100

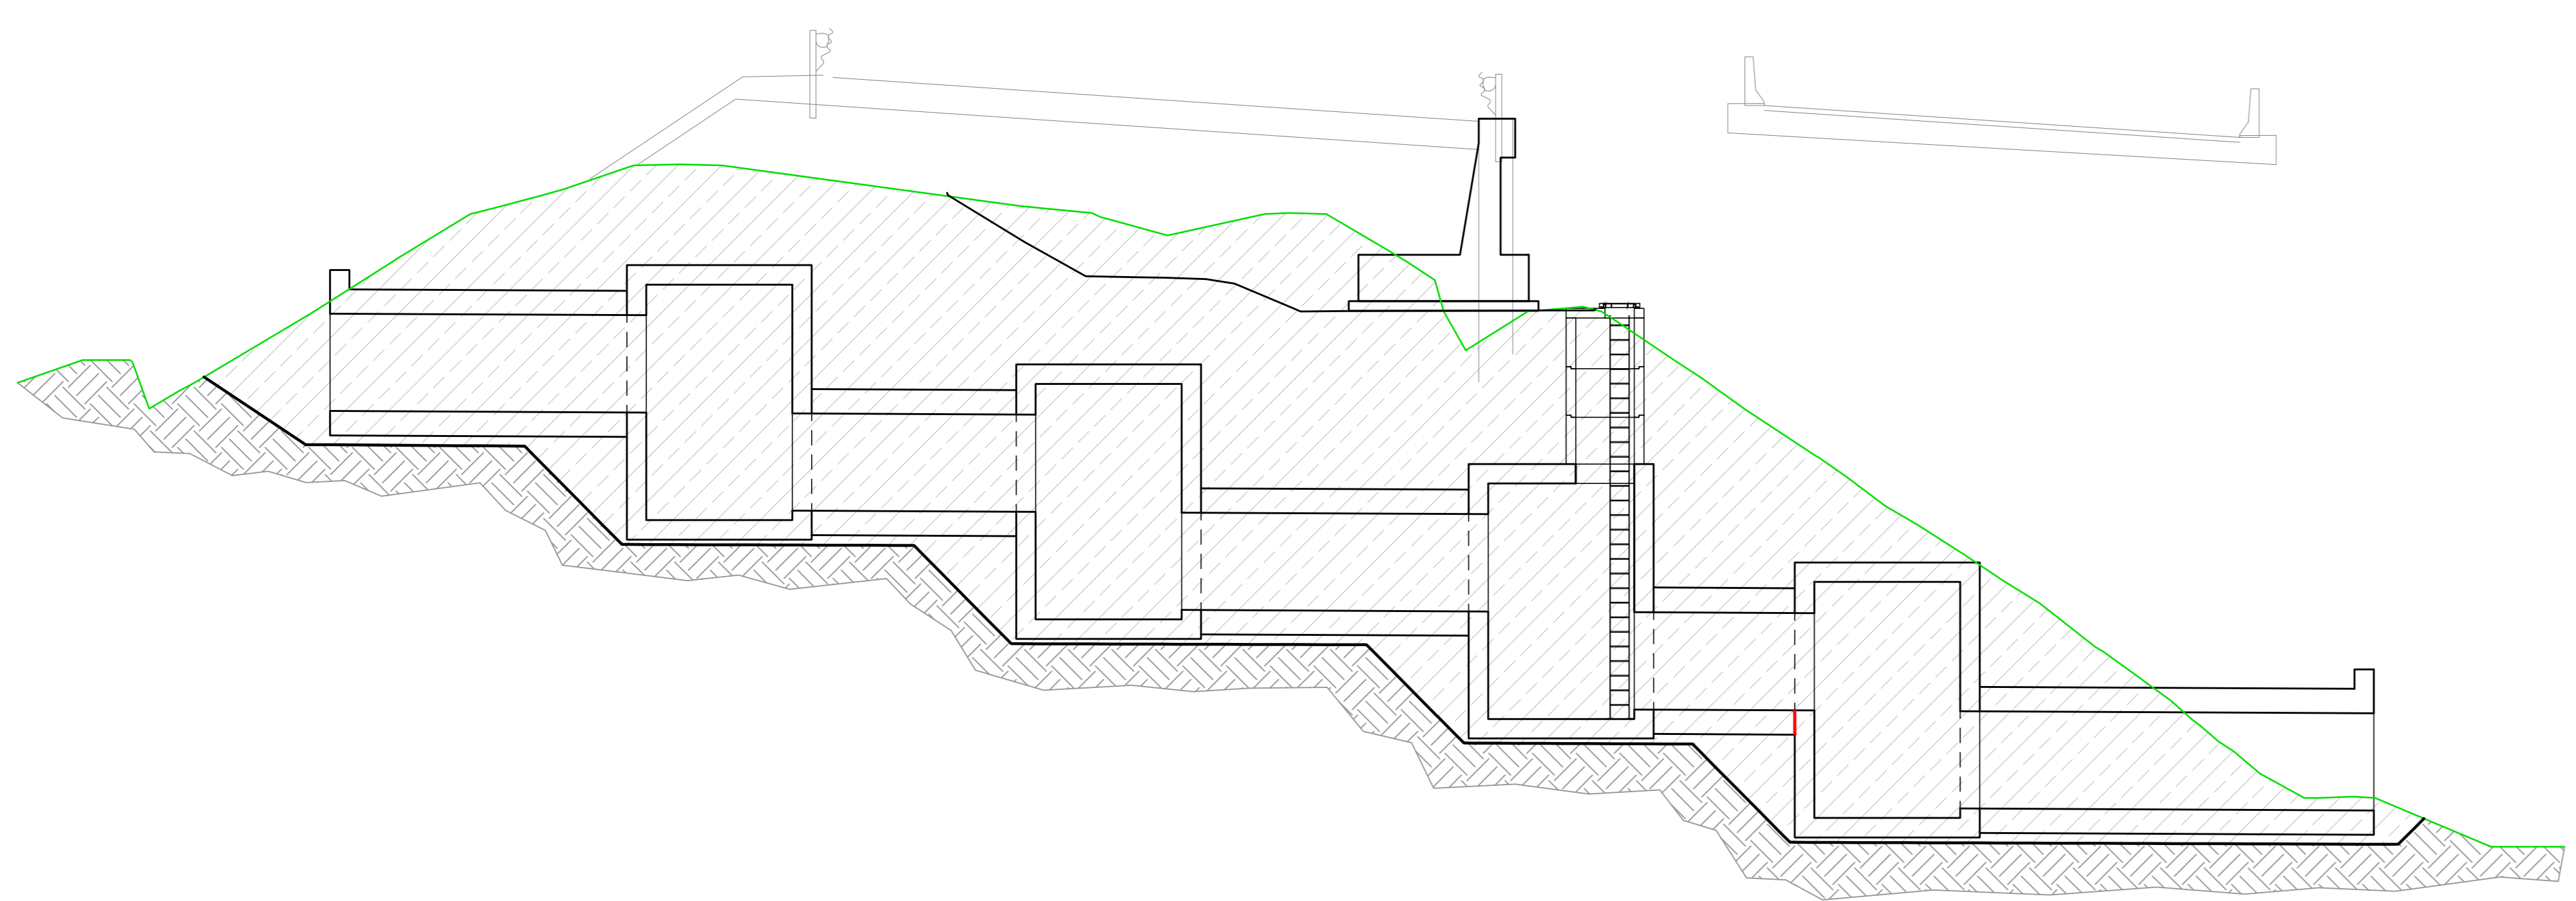

**Sanas**  
GRUPPO FS ITALIANE  
Direzione Progettazione e Realizzazione Lavori

**E78 GROSSETO - FANO**  
Tratto Nodo di Arezzo - Selci - Lama (E45)  
Adeguamento a quattro corsie del tratto  
San Zeno - Arezzo - Palazzo del Pero, 1° lotto

**PROGETTO DEFINITIVO** | FI 508

ANAS - DIREZIONE PROGETTAZIONE E REALIZZAZIONE LAVORI

|  |  |  |
|--|--|--|
| <p>IL GEOLOGO<br/>Dott. Geol. Roberto Salucci<br/>Ordine dei geologi della Regione Lazio n. 633</p>  | <p>I PROGETTISTI SPECIALISTICI<br/>Ing. Ambrogio Spioncelli<br/>Ordine Ingegneri Provincia di Roma n. A35115</p> | <p>PROGETTAZIONE ATI:<br/>(Mandatario)<br/><b>GP INGENGERIA</b><br/>GESTIONE PROGETTI INGEGNERIA s.r.l.</p>  |
| <p>COORDINATORE PER LA SICUREZZA IN FASE DI PROGETTAZIONE<br/>Arch. Santo Salvatore Vermiglio<br/>Ordine Architetti Provincia di Reggio Calabria n. 1270</p> | <p>Ing. Moreno Parfili<br/>Ordine Ingegneri Provincia di Perugia n. A2657</p>                                    | <p>(Mandatario)<br/><b>cooprogetti</b><br/><b>engeko</b></p>   |
| <p>VISTO IL RESP. DEL PROCEDIMENTO<br/>Ing. Francesco Piani</p>  | <p>Ing. Matteo Borrioglio<br/>Ordine Ingegneri Provincia di Pordenone n. 2025</p>                                | <p>(Mandatario)<br/><b>AIM</b><br/>DIREZIONE REGIONALE DELLE OPERE PUBBLICHE</p>   |
| <p>VISTO IL RESP. DEL PROGETTO<br/>Arch. Pansif. Marco Calzavara</p>   | <p>Ing. Giampaolo...<br/>Ordine Ingegneri Provincia di Roma n. 2079</p>  | <p>PROGETTISTA RESPONSABILE DELL'INTEGRAZIONE DELLE PREVISIONI SPECIALISTICHE (DPR/207/10 ART 15 COMMA 1)<br/>Dott. Ing. GIORGIO GIANNINI<br/>Ordine Ingegneri Provincia di Roma n. 4039</p> |

OPERE D'ARTE MINORI - OPERE DI ATTRAVERSAMENTO  
Asse principale  
TM01 Tombino alla progr. 1+700 (Grosseto)  
Pianta scavi

|                          |                |           |       |
|--------------------------|----------------|-----------|-------|
| CODICE PROGETTO          | NOME FILE      | REVISIONE | SCALA |
| PROGETTO<br>DPFI508 D 23 | P01TM01STR02_B | B         | VARE  |
| ELAB.                    | P01TM01STR0102 |           |       |

| REV. | DESCRIZIONE   | DATA        | REDATTO    | VERIFICATO | APPROVATO |
|------|---|-------------|------------|------------|-----------|
| B    | Revisione a seguito istruttoria n°U. 0016028.09-01-2024 | Gennaio '24 | Guidobaldi | Resta      | Guiducci  |
| A    | Emissione   | Agosto '23  | Guidobaldi | Resta      | Guiducci  |